

GRUNDKARTA


- Kommungräns
- Stadsdelsgräns
- Kvarter enligt detaljplan
- Allmän plats-gräns
- Fastighetsgräns (Kostenslagsgräns, Trälsgräns, Fastighetsområdesgräns)
- Fastighetsutrymmesgräns 3D
- Fastighetsbeteckning
- Fastighetsbeteckning 3D
- Gemensamhetsanläggning
- Servitutsområde
- Ledningsrättsområde
- Byggnad
- Väg/gångbänk
- Staket
- Mur
- Stödmur
- Träd
- Kraftledning
- Nivåkurvor
- Markhöjd
- Transformatorbyggnad

Koordinatsystem: Sweref 99 18 00 i plan och RH2000 i höjd
Upprättad av Stadsplaneringsavdelningen
Aktualitetsdatum 2018-05-21
Vera Midelf
kartingenjör

NÖRR

0 50m
Skala 1:1000, utskriftsformat A0

Sektion A - A, halvplats Solvalla

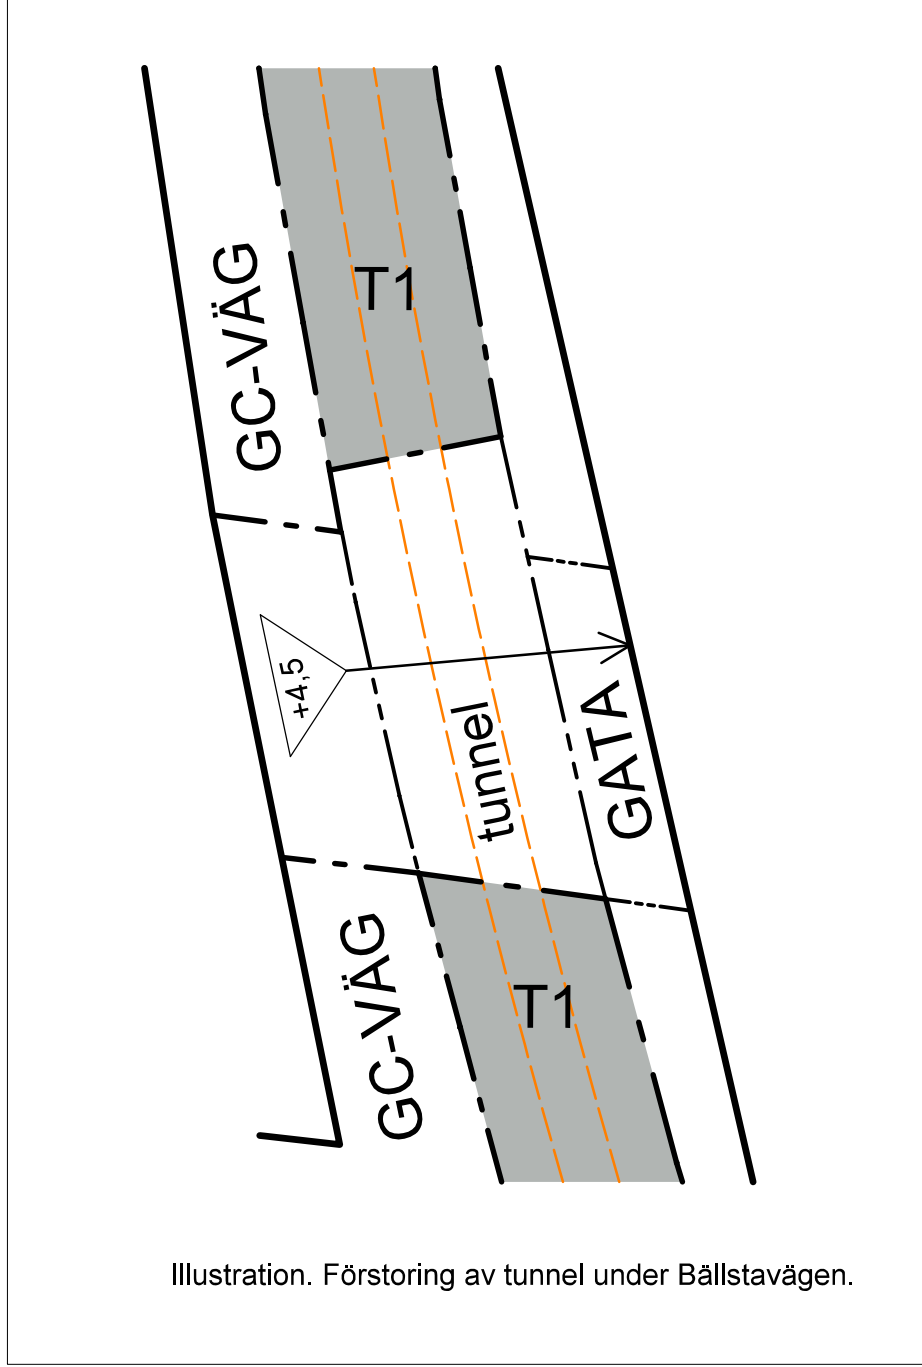

PLANBESTÄMMELSER

Följande gäller inom områden med nedanstående beteckningar. Bestämelse utan beteckning gäller inom hela planområdet. Endast angiven användning och utformning är tillåten.

Gränsbeteckningar

- Gräns för planområdet
- Användningsgräns
- Egenskapsgräns
- Egenskapsgräns och administrativ gräns, kombination av

Användning av mark

- Allmänna platser
 - GATA: Fordons-, spårvägs- och gångtrafik
 - GC-VÄG: Gång- och cykelväg
- Kvartermark
 - E1: Likriktsstation, teknikhus
 - T1: Trafikområde för spårvägs- och gångtrafik

Allmänna platser anordnande

- gångtunnel
- tunnel

Kvartermarkens anordnande

Begränsning av markens utnyttjande

- Byggnad får inte uppföras. Parkering medges. Bullerskärm får uppföras.

Höjd på byggnader

- Högsta totalhöjd i meter över nollplanet

Utförande

- Lagsta nivå i meter över nollplanet för dränerande ingrepp

Markens anordnande och vegetation

- +0.0: Föreskriven höjd för rälsöverkant (rök)
- halvplats: Halvplats ska finnas
- gräs: Gräsbeklädd barvall

Administrativa bestämmelser

Markreservat för allmännyttiga ändamål

- x: Marken ska vara tillgänglig för allmännyttig gång- och cykeltrafik.

Ändrad lovplikt

Rivningslov krävs inte för rivning av byggnader som helt eller delvis finns inom område med beteckningen T1. För byggnader som avses se sid.18-19 i planbeskrivningen.

Genomförandetid

Genomförandetiden slutar 5 år efter det att planen har vunnit laga kraft.

ILLUSTRATIONER

- Illustrerat nytt spårvägsspår
- Illustrerat läge för bullerkyddsskärm
- Illustrationslinje

UPPLYSNINGAR

Planen består av:

- plankarta med bestämmelser
- Till planen hör:
- planbeskrivning

Planen är upprättad enligt plan- och bygglagen (PBL 2010:900)

Detaljplan för
Tvårbanan Kistagrenen
Sträckan vid Solvalla
del av fastigheten Bällsta 1:9 m fl i stadsdelarna Riksbyskogen och Bällsta i Stockholm

Stockholms stadsbyggnadskontor
Planavdelningen
2018-06-12
Reviderad 2019-05-06

Karin Norlander
planchef

Stefan Modig
stadsplanerare

Godkänd av SBN
Anlagen av
Laga kraft

Dp 2017-17192-54