

Tillfällig torghandel  
Bandhagsplan  
2 platser à 8 m<sup>2</sup>  
(2 m x 4 m)

DATUM: 2025-09-05

REV.DATUM:




Tillfällig torghandel  
Bandhagsplan

Enligt lokala ordningsföreskrifter för  
torghandel i Stockholms stad

Skala 1:450  
A4

Röringen

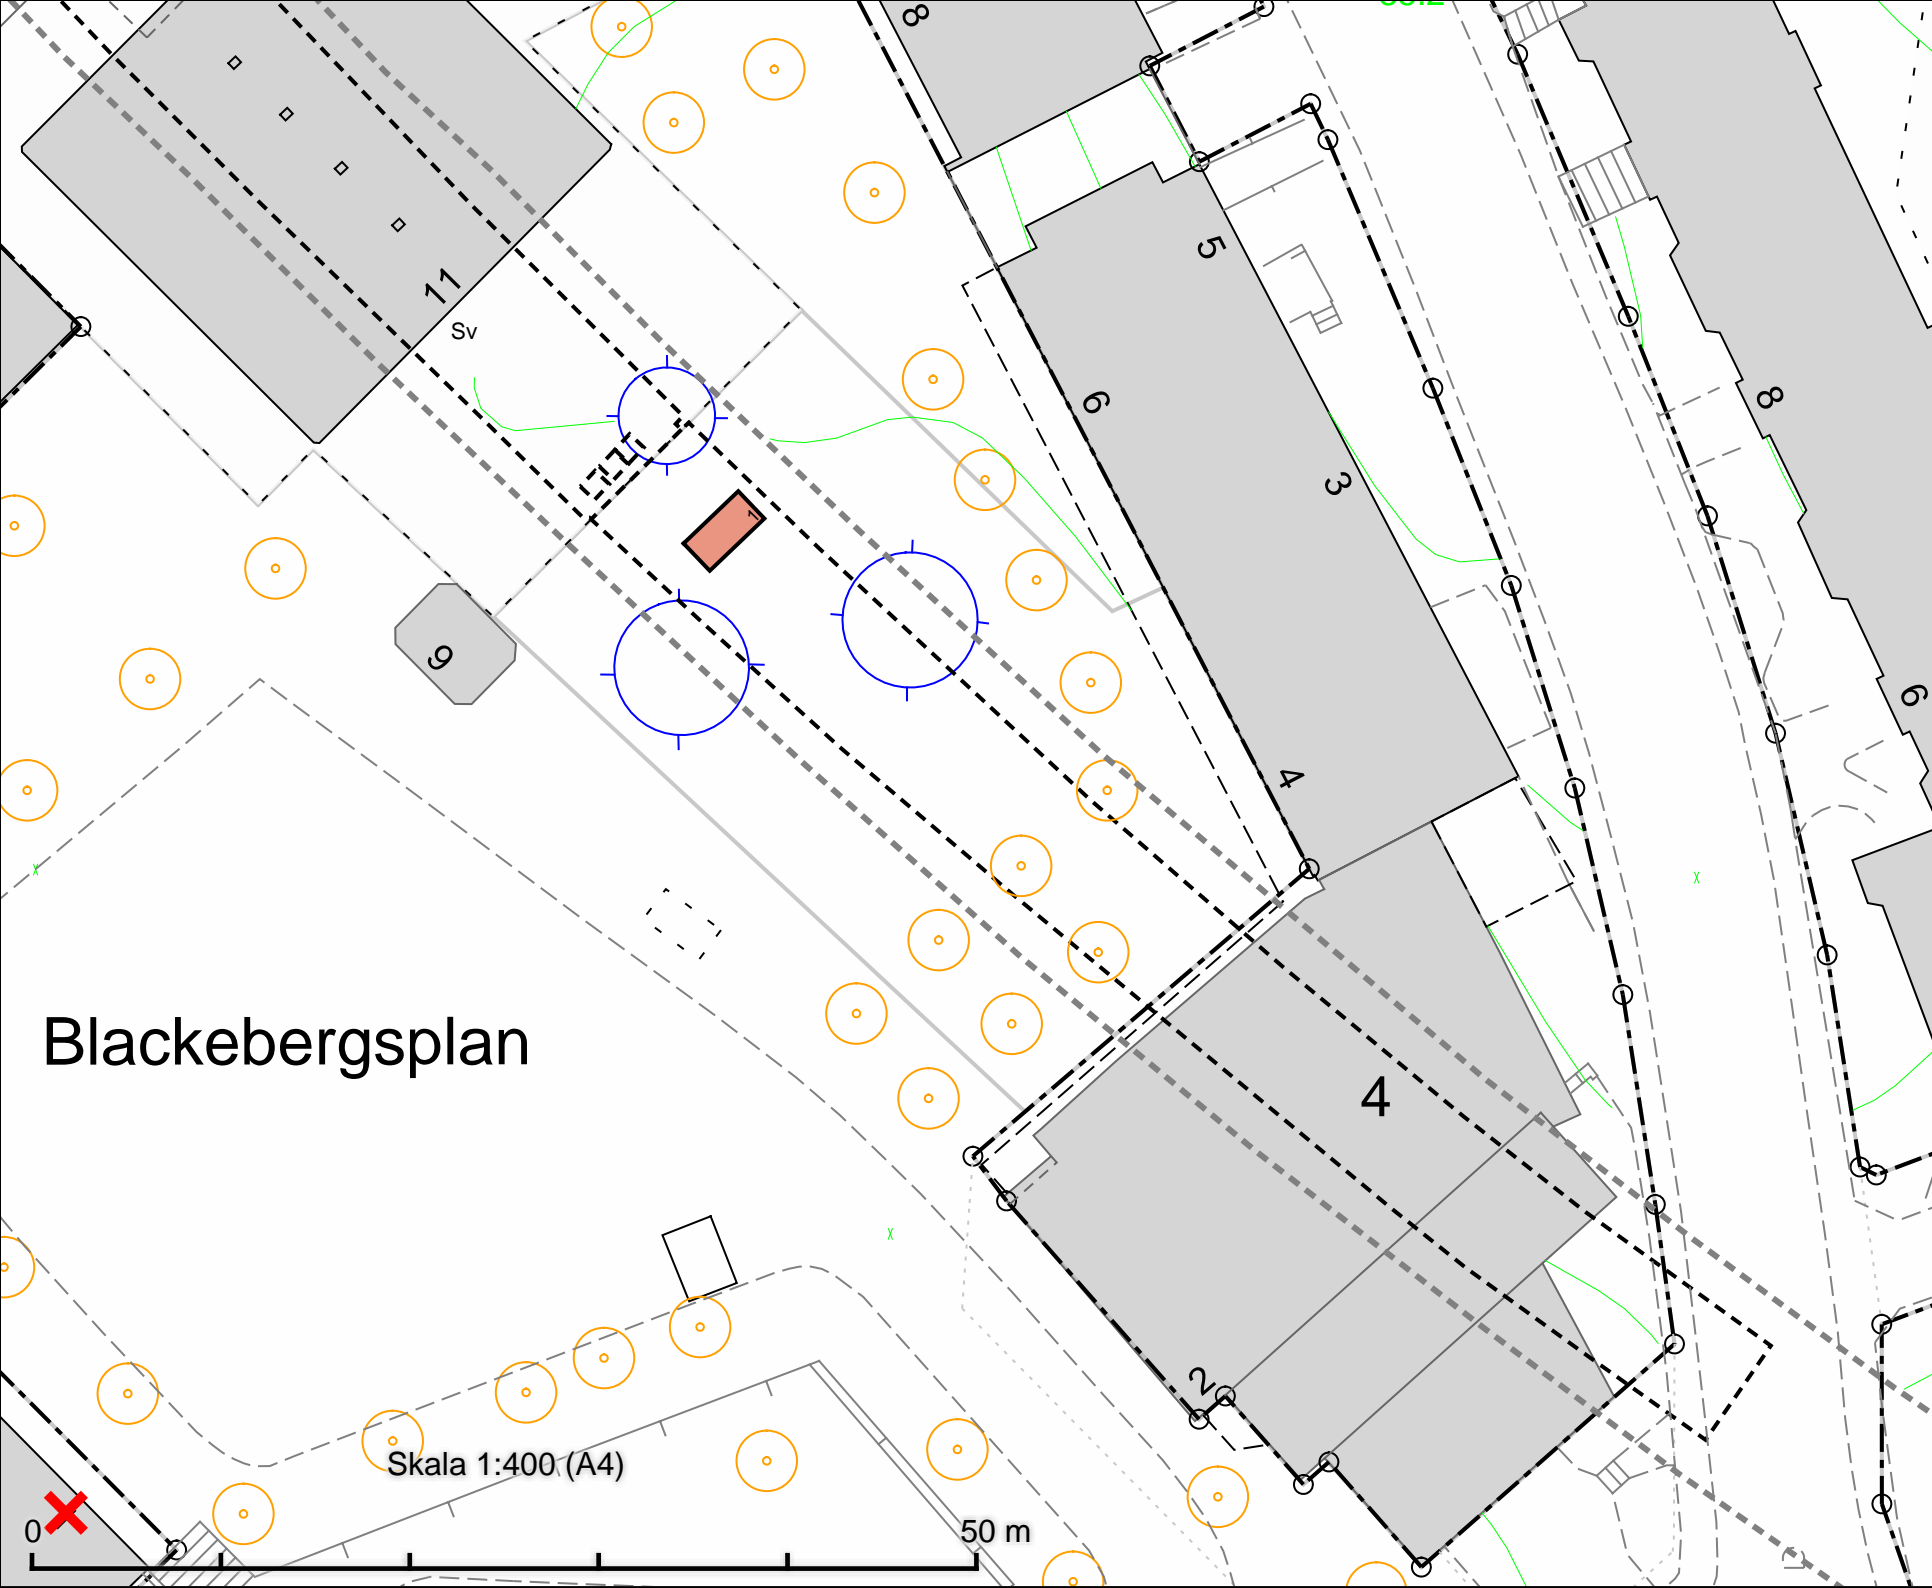

# Blackebergsgatan

Skala 1:400 (A4)

50 m

Tillfällig torghandel  
Blackebergsgatan  
8 m<sup>2</sup> (2 m x 4 m)

DATUM: 2025-09-05


REV.DATUM:



Tillfällig torghandel  
Blackebergsgatan

Enligt lokala ordningsföreskrifter för  
torghandel i Stockholms stad

Skala 1:400  
A4

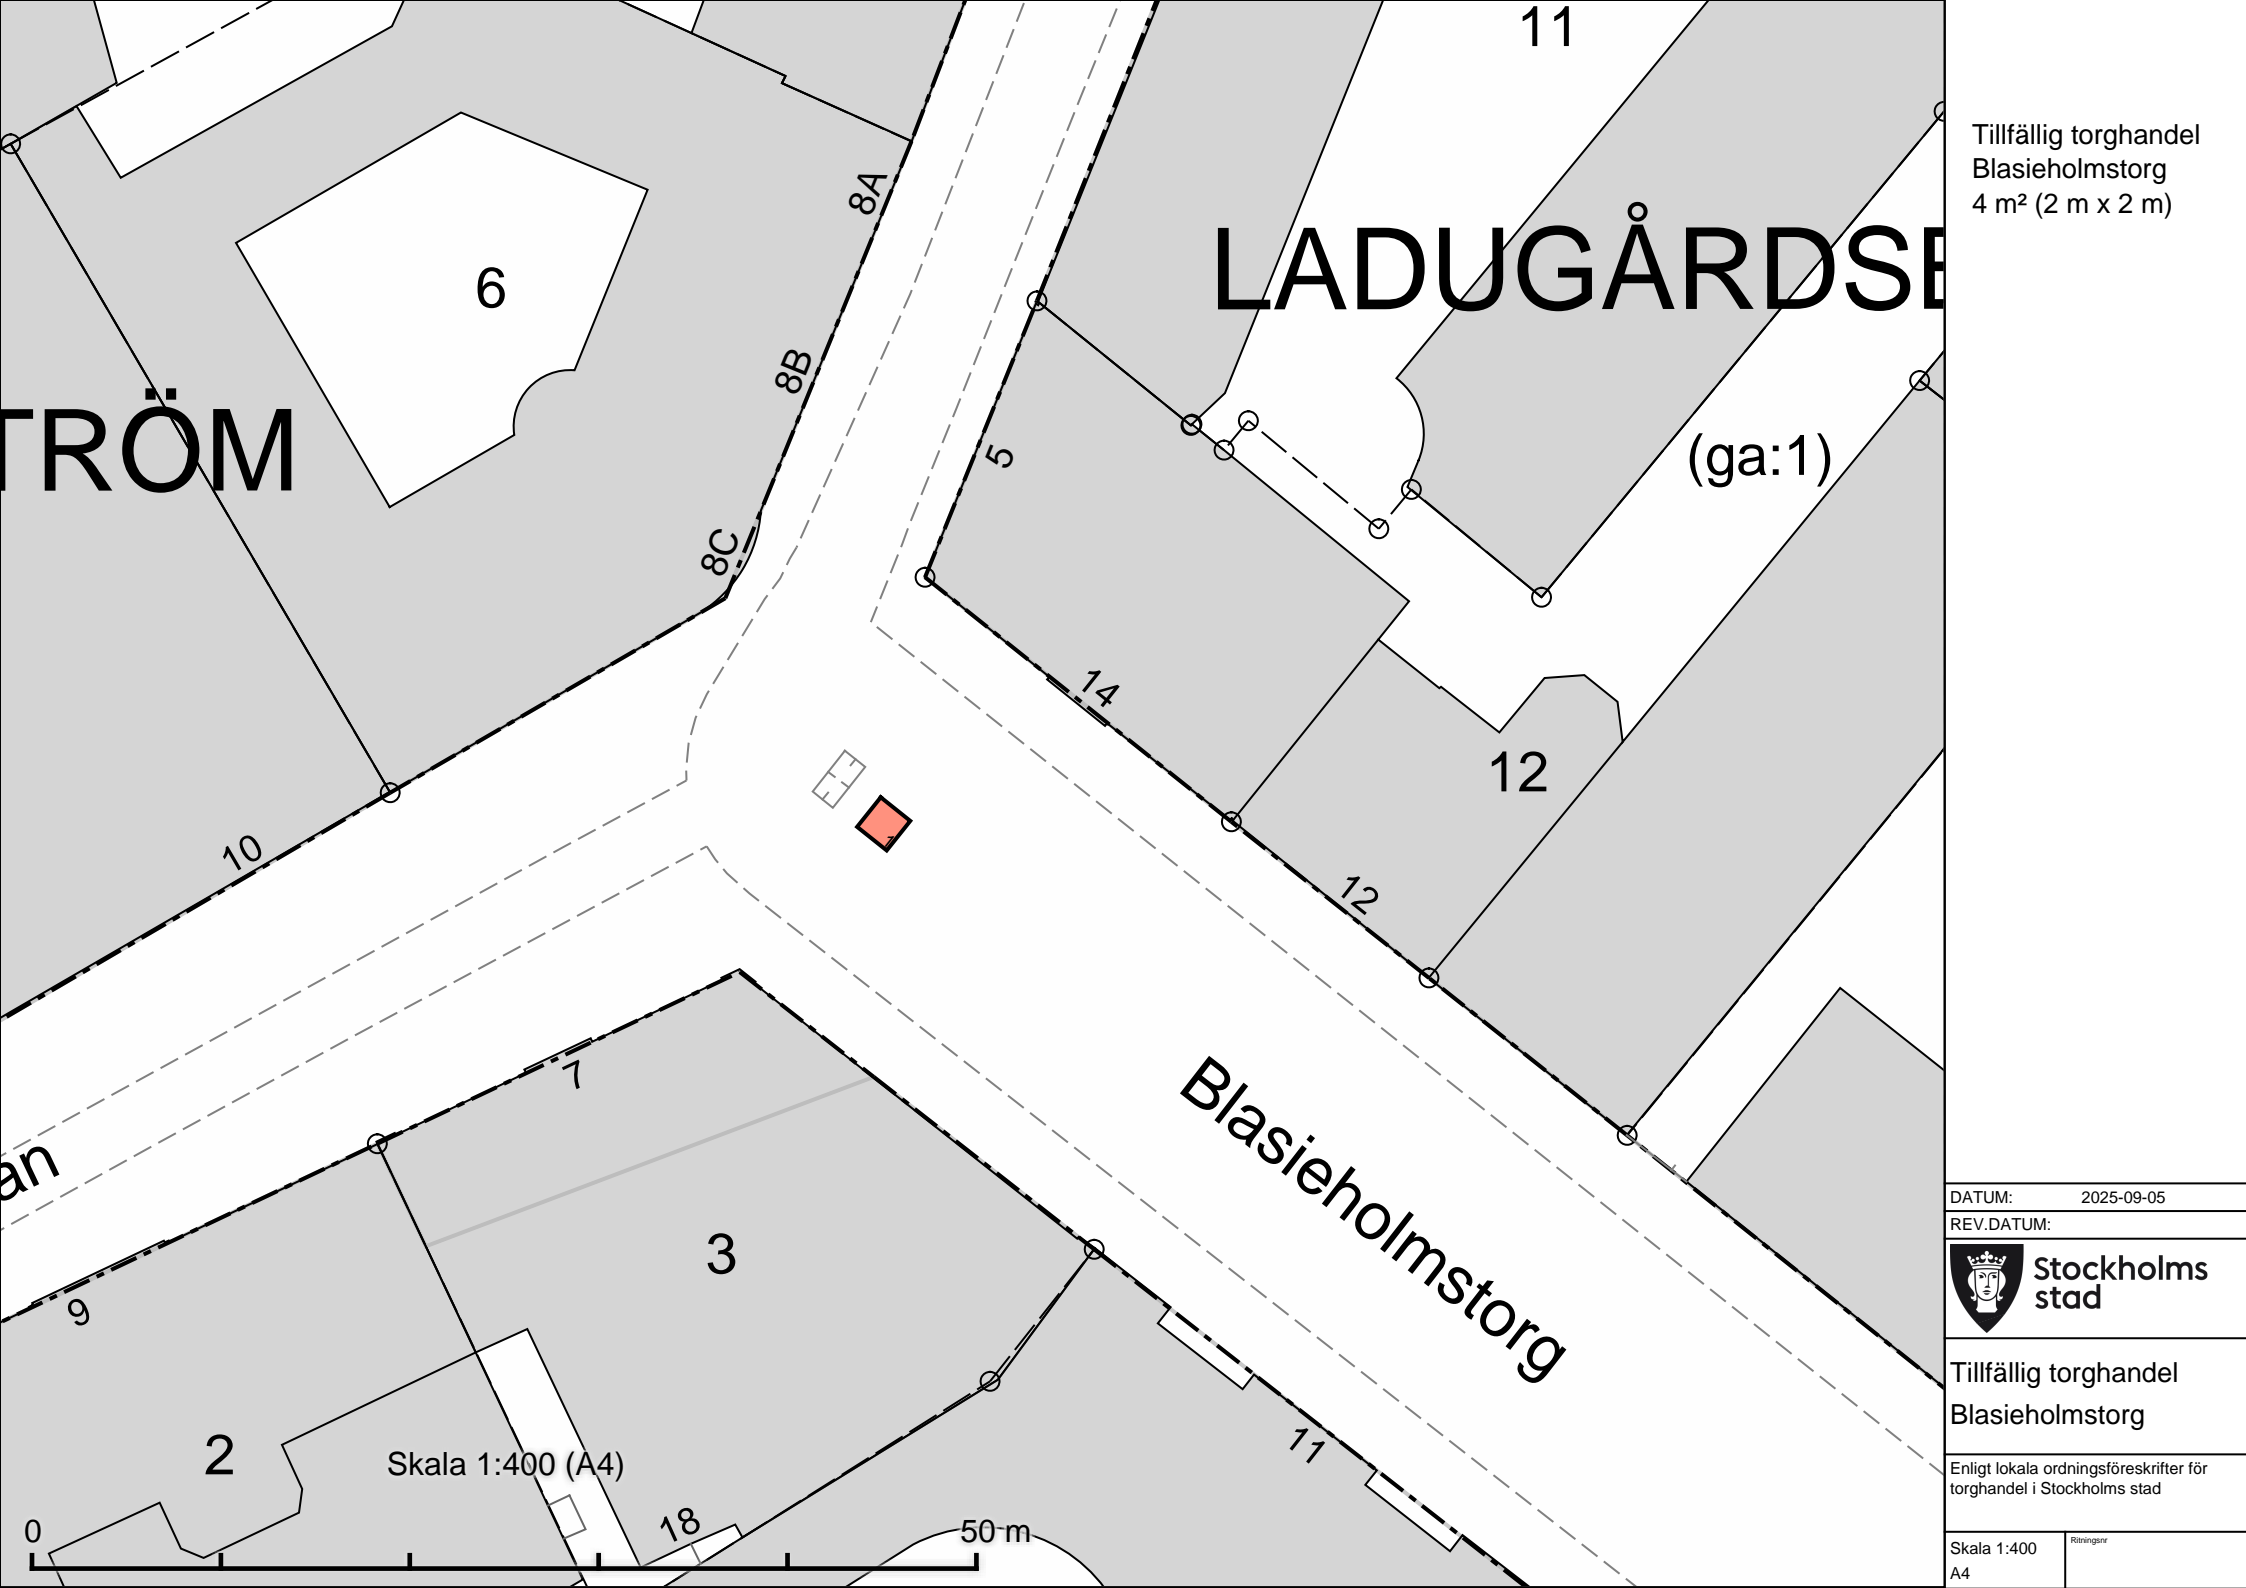

LADUGÅRDSE

TRÖM

Tillfällig torghandel  
Blasieholmstorg  
4 m² (2 m x 2 m)

DATUM: 2025-09-05

REV.DATUM:



Tillfällig torghandel  
Blasieholmstorg

Enligt lokala ordningsföreskrifter för  
torghandel i Stockholms stad

Skala 1:400  
A4

Röringen

SVENS

Tillfällig torghandel  
Bredängstorget  
8 m<sup>2</sup> (2 m x 4 m)

(ga:1)

Skala 1:400 (A4)

50 m

DATUM: 2025-09-05

REV.DATUM:




Tillfällig torghandel  
Bredängstorget

Enligt lokala ordningsföreskrifter för torghandel i Stockholms stad

Skala 1:400  
A4

Ritningsnr.

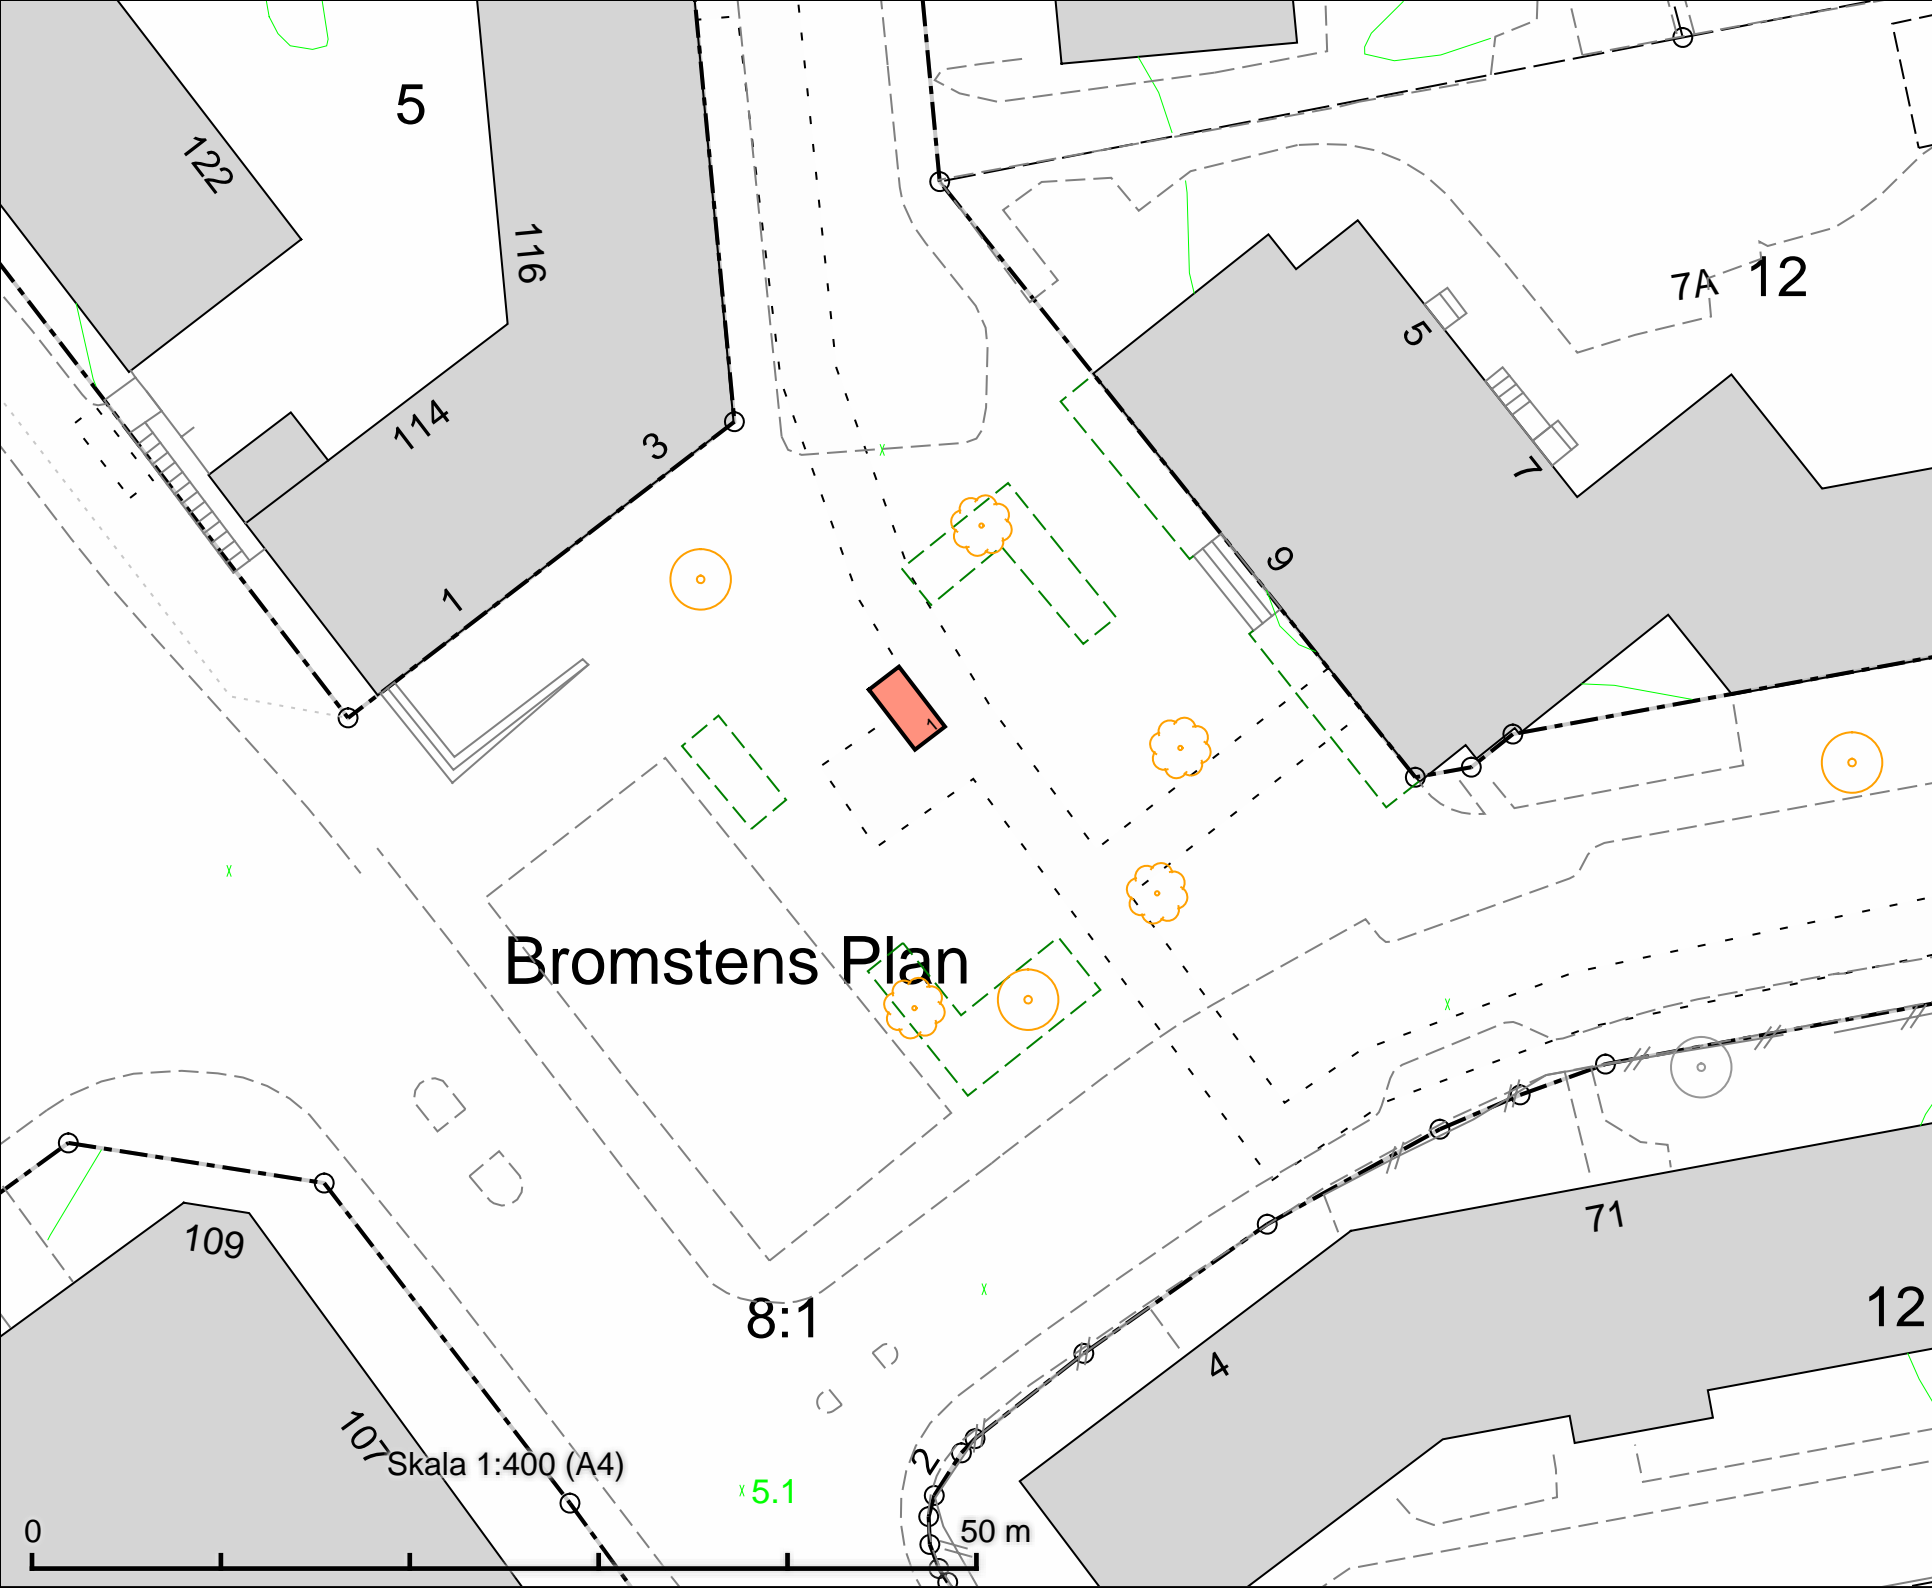

Tillfällig torghandel  
Bromstens Plan  
8 m<sup>2</sup> (2 m x 4 m)

DATUM: 2025-09-05

REV.DATUM:




Tillfällig torghandel  
Bromstens Plan

Enligt lokala ordningsföreskrifter för  
torghandel i Stockholms stad

Skala 1:400  
A4

Röringen

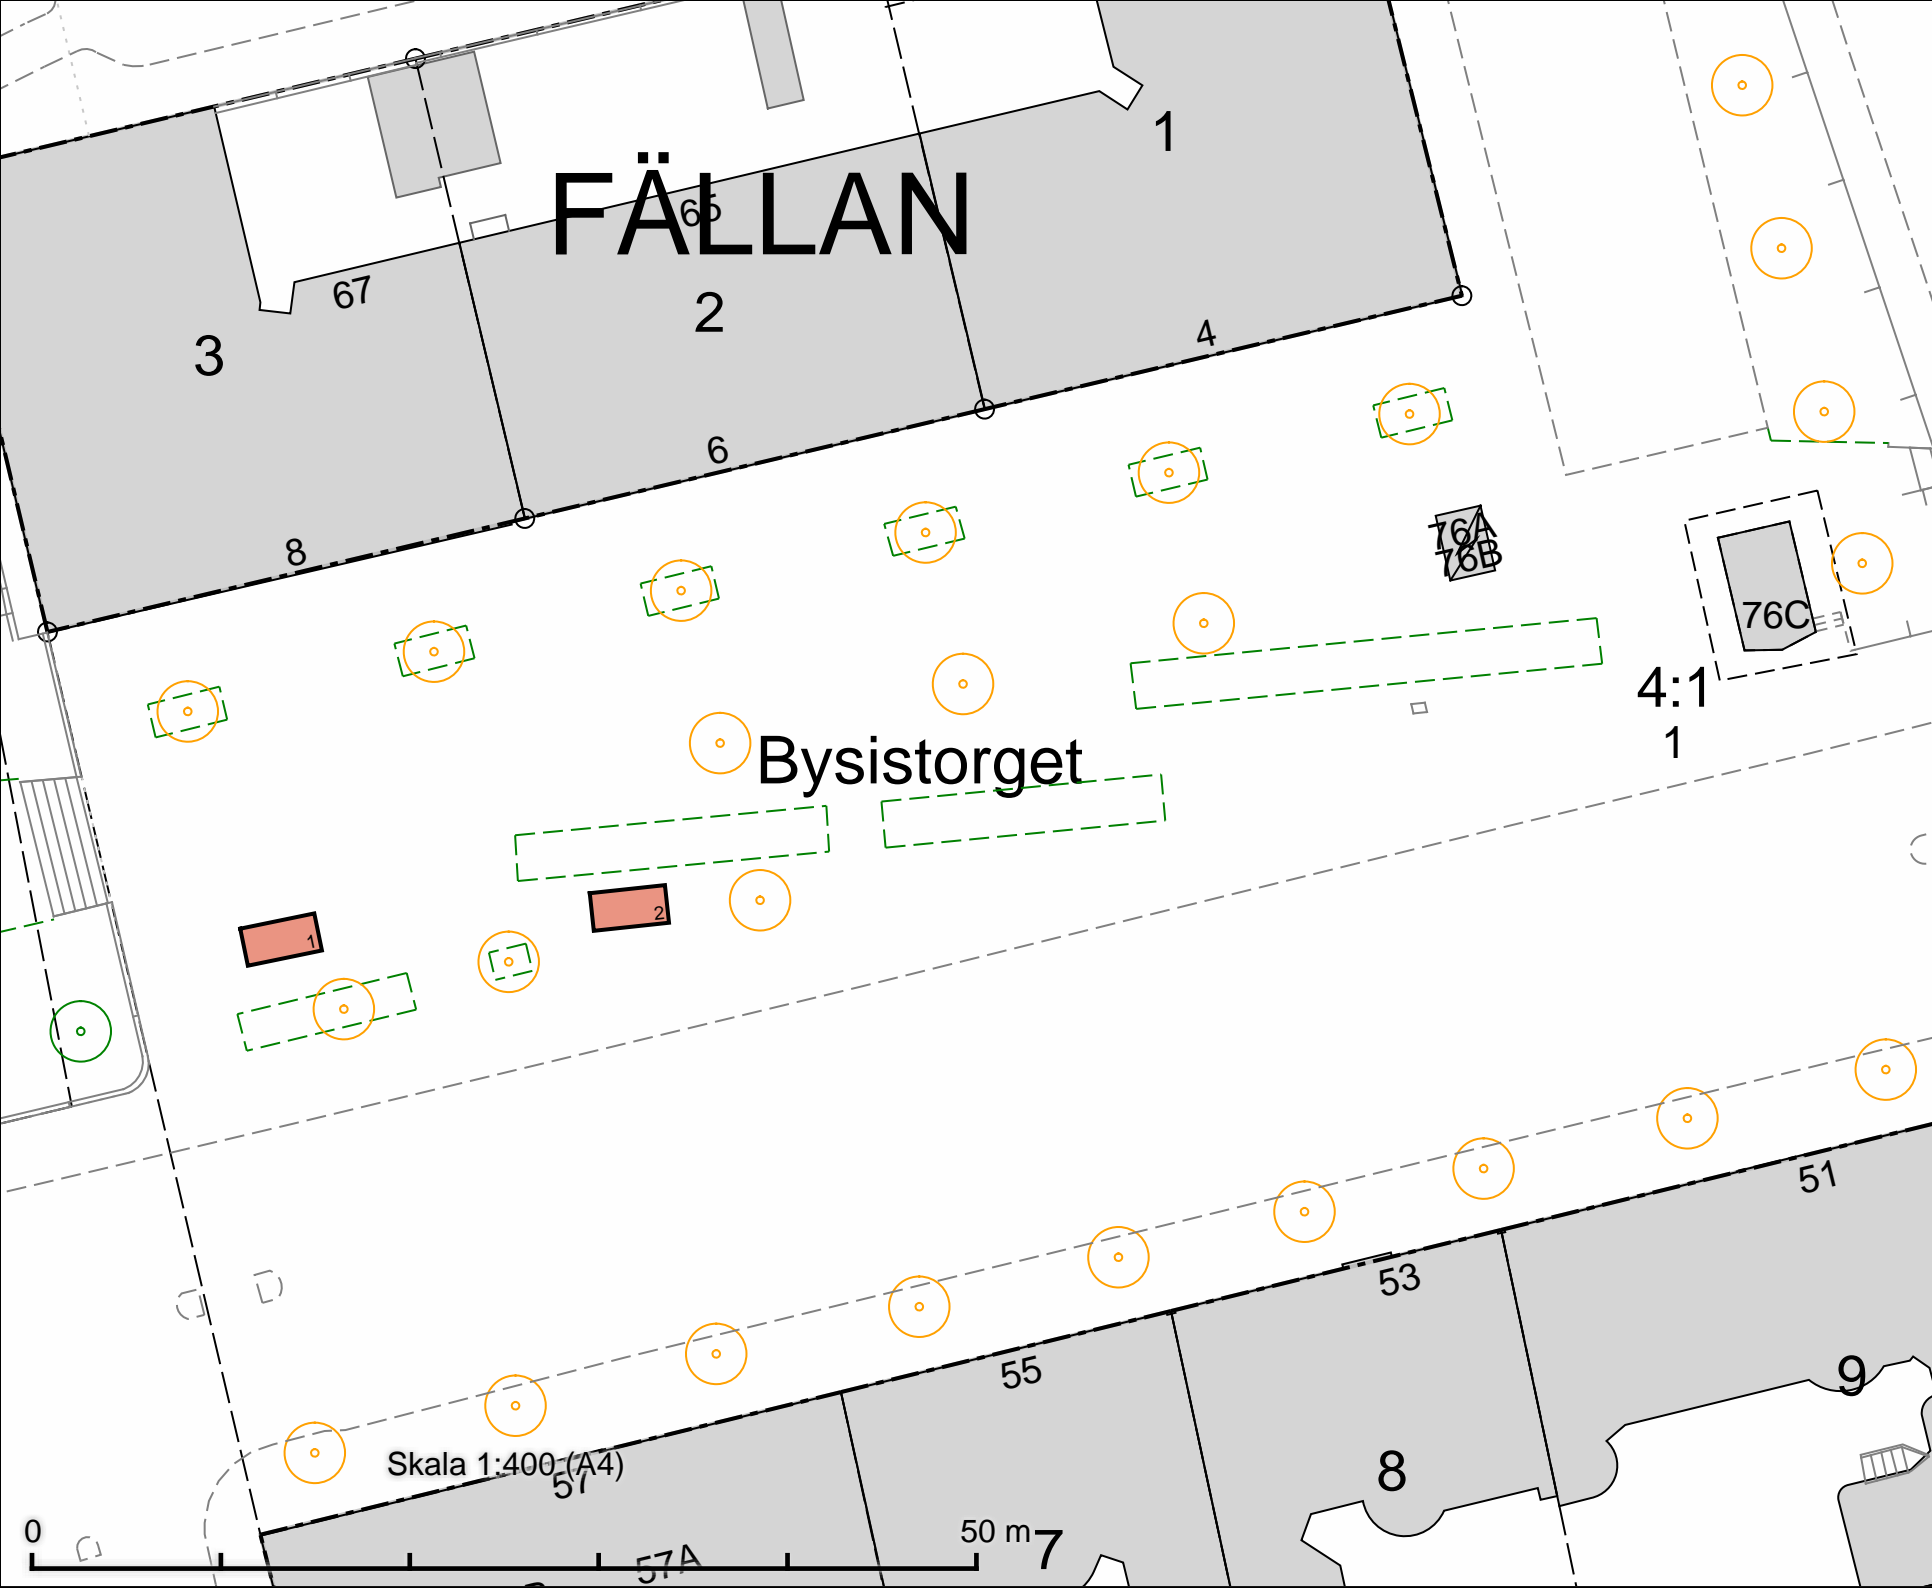

Tillfällig torghandel  
Bysistorget  
2 platser à 8 m<sup>2</sup>  
(2 m x 4 m)

DATUM: 2025-09-05

REV.DATUM:




Tillfällig torghandel  
Bysistorget

Enligt lokala ordningsföreskrifter för  
torghandel i Stockholms stad

Skala 1:400  
A4

Röringen

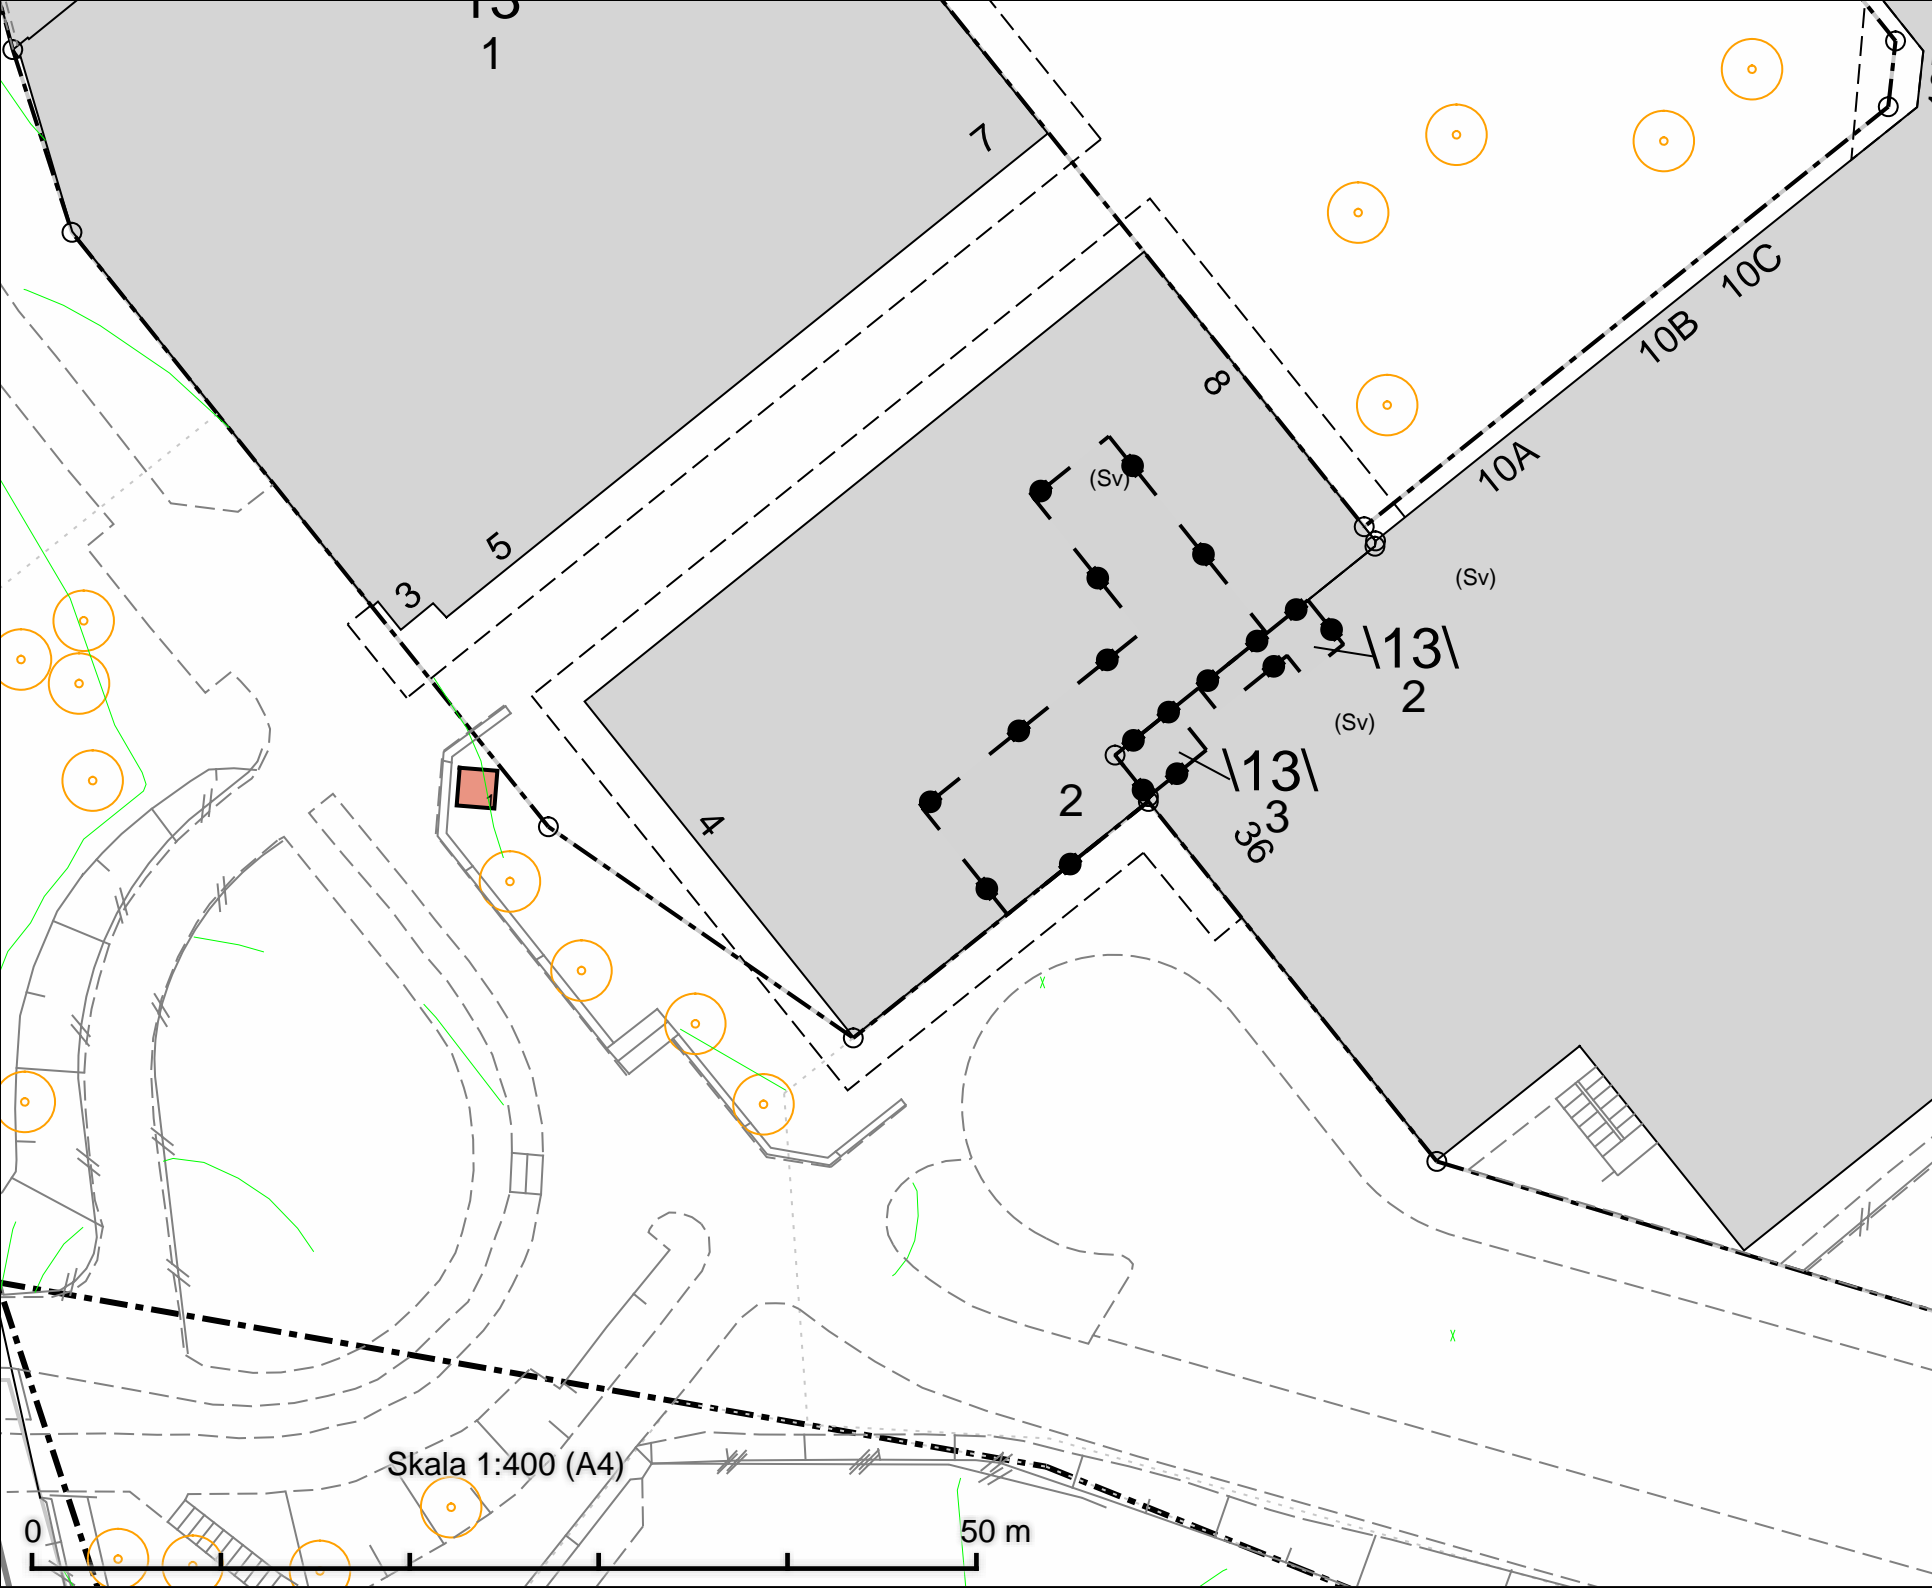

Tillfällig torghandel  
Dalens Allé  
4 m<sup>2</sup> (2 m x 2 m)

DATUM: 2025-09-05

REV.DATUM:



Tillfällig torghandel  
Dalens Allé

Enligt lokala ordningsföreskrifter för  
torghandel i Stockholms stad

Skala 1:400  
A4

Röringen



Tillfällig torghandel  
David Helldéns Torg  
8 m<sup>2</sup> (2 m x 4 m)

# VITPEPPARN

# David Helldéns Torg

Pepparvägen

# Leppartorget

# RÅGSIKTEN

DATUM: 2025-09-05

REV.DATUM:




Stockholms  
stad

Tillfällig torghandel  
David Helldéns Torg

Enligt lokala ordningsföreskrifter för  
torghandel i Stockholms stad


Skala 1:400  
A4

Ritningsnr.

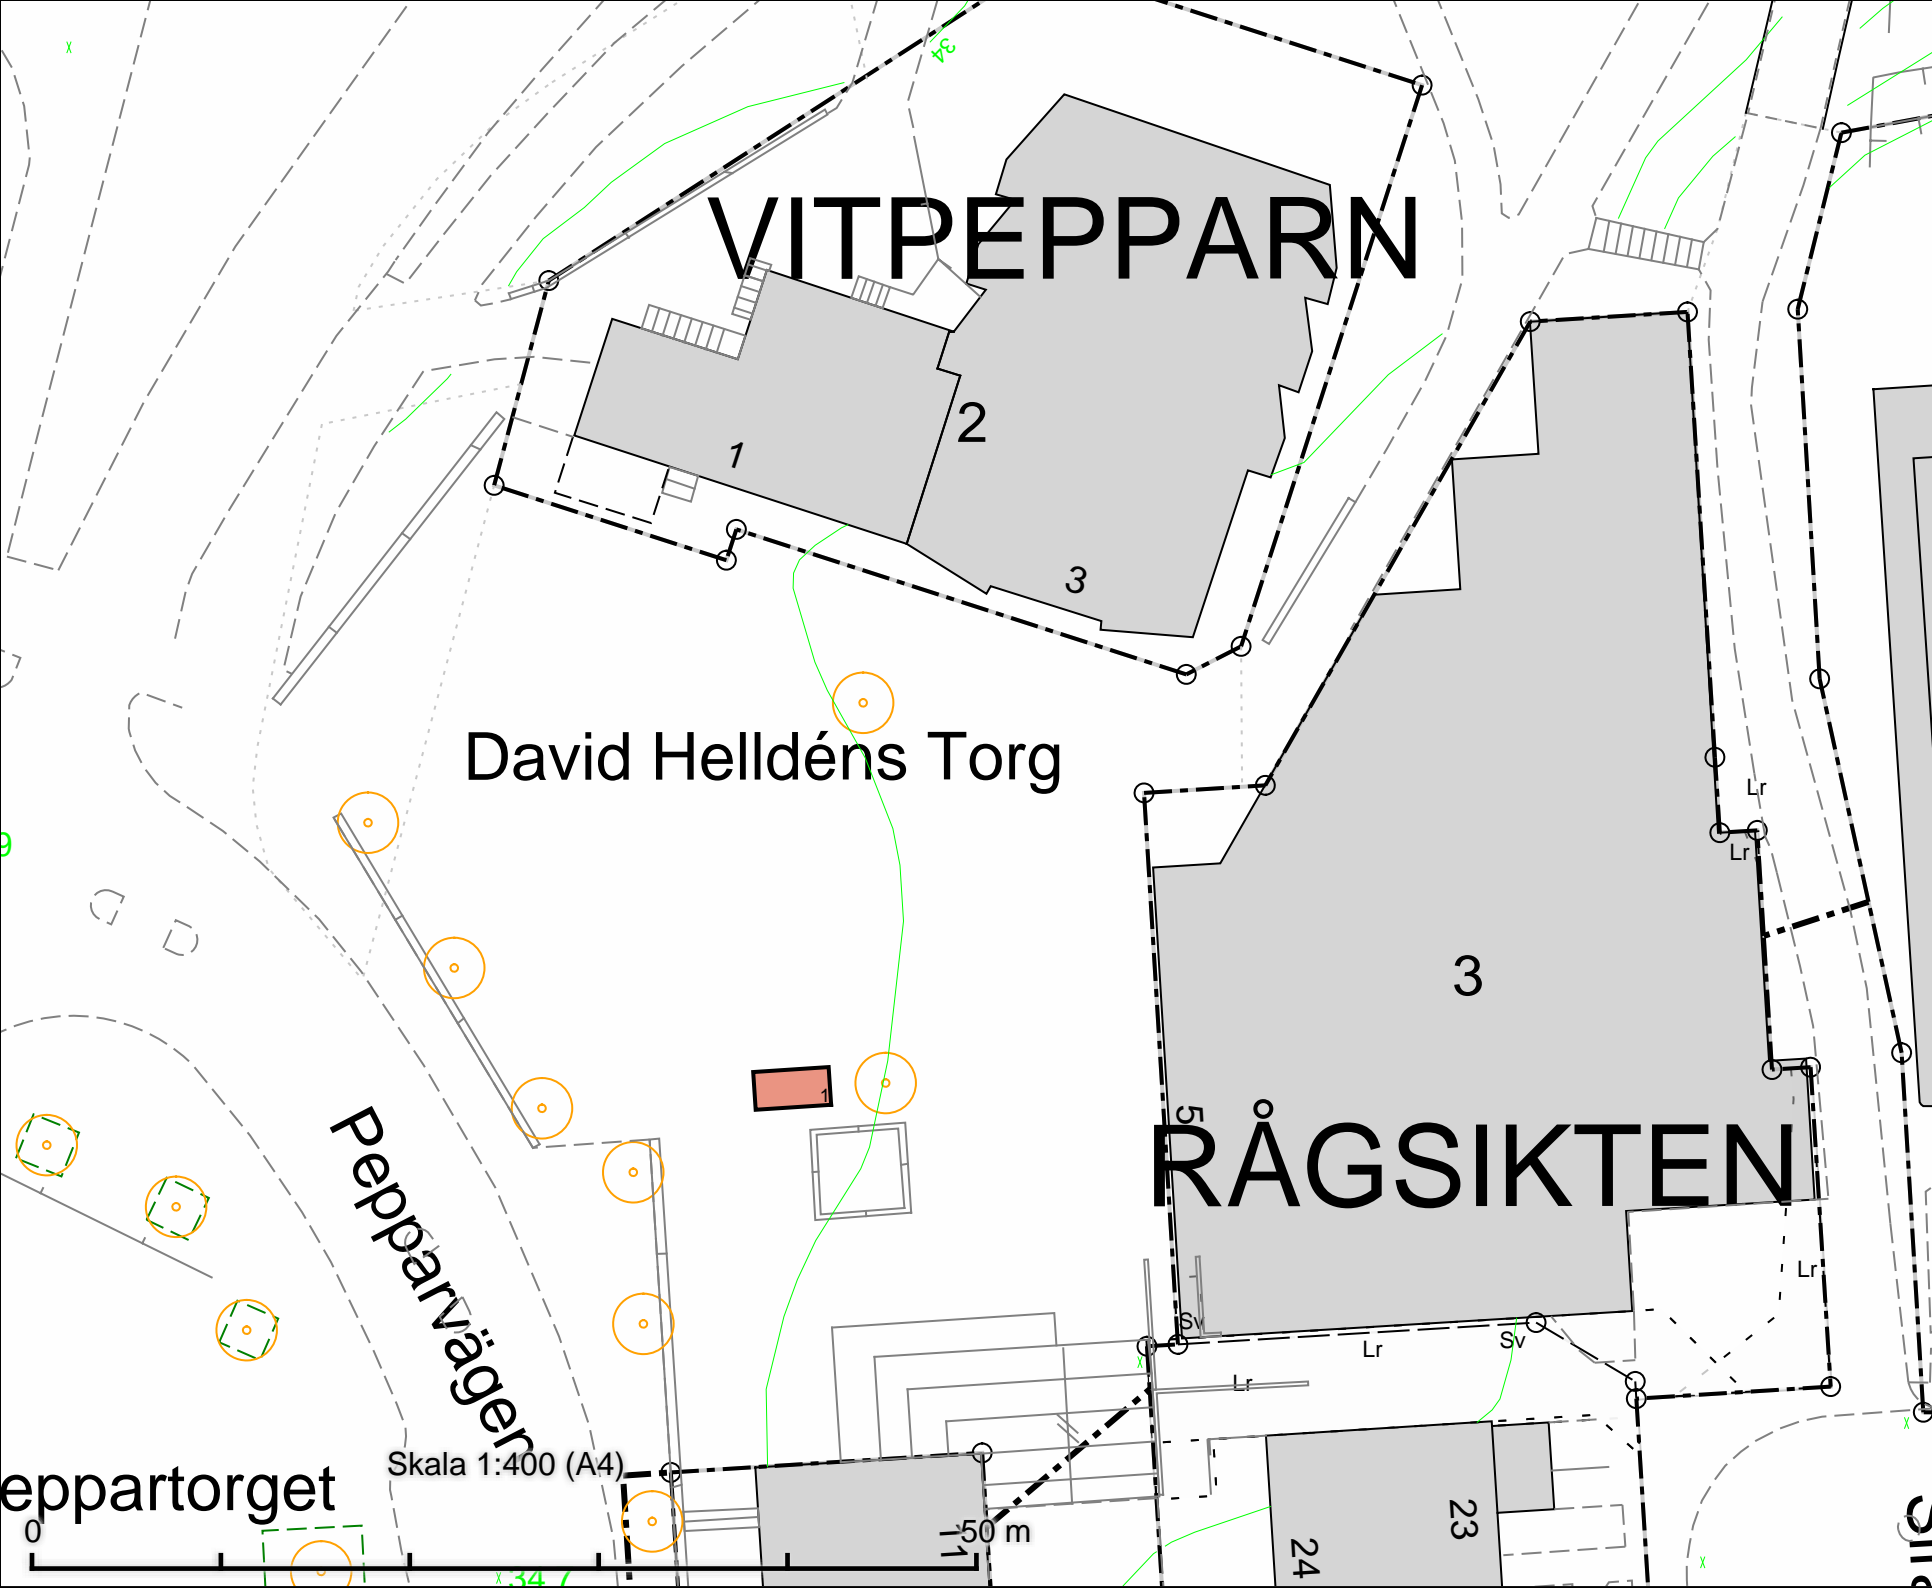



# Fruangstorget

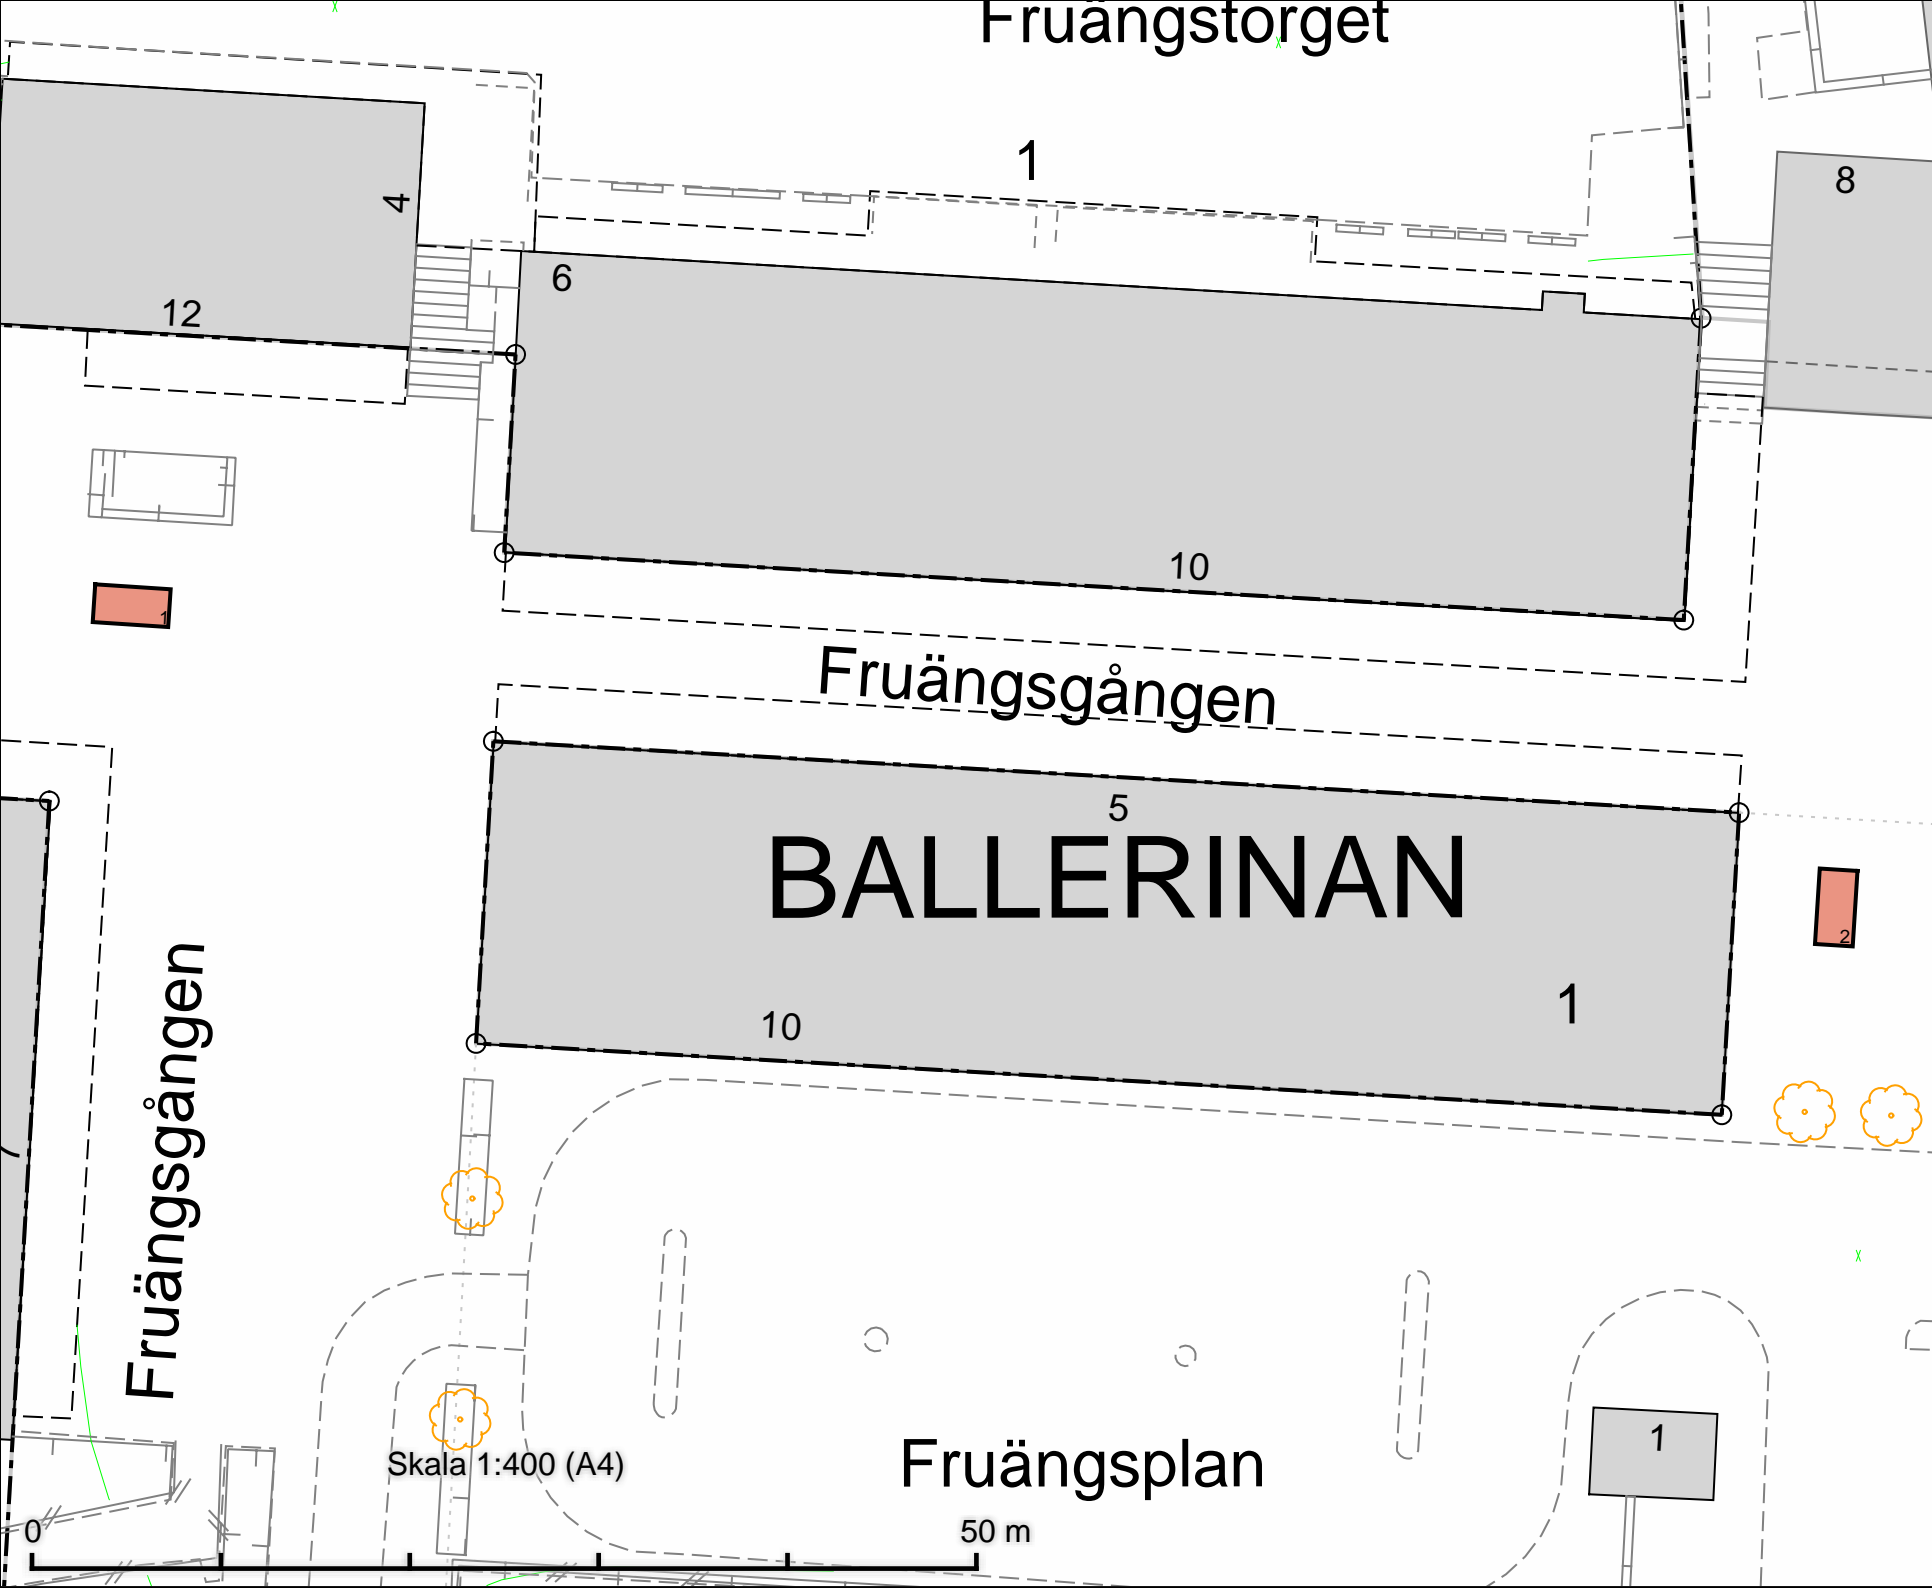

Tillfällig torghandel  
Fruängsgången  
2 platser à 8 m<sup>2</sup>  
(2 m x 4 m)

DATUM: 2025-09-05

REV.DATUM:




Tillfällig torghandel  
Fruängsgången

Enligt lokala ordningsföreskrifter för  
torghandel i Stockholms stad

Skala 1:400  
A4

Röringen

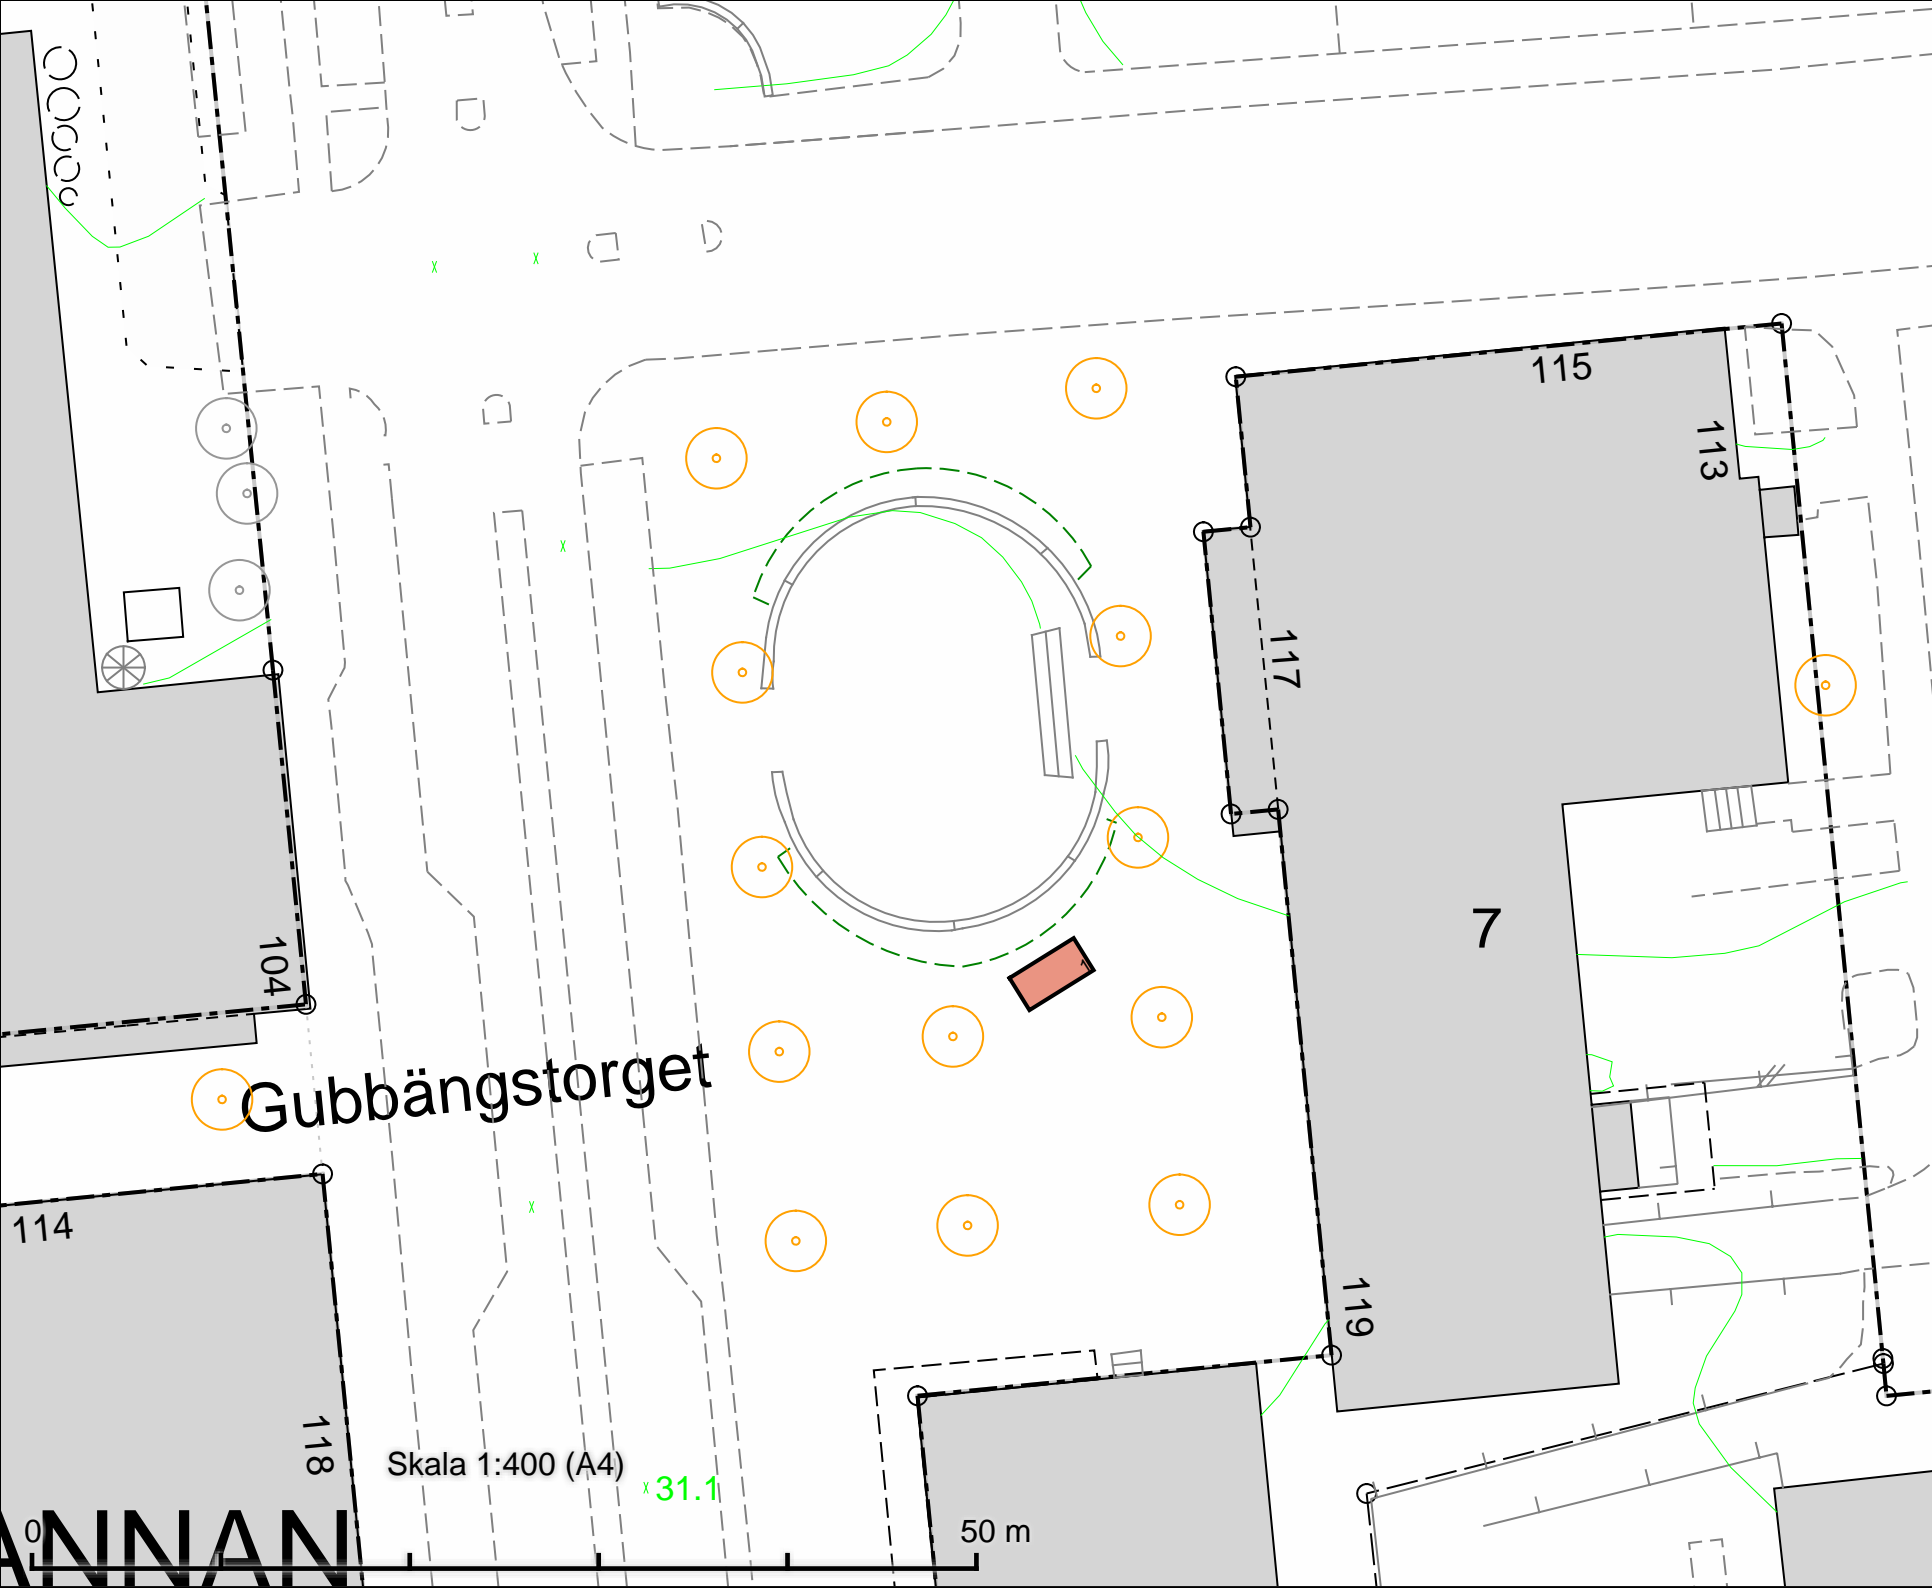

Tillfällig torghandel  
Gubbängstorget  
8 m<sup>2</sup> (2 m x 4 m)

DATUM: 2025-09-05

REV.DATUM:



Tillfällig torghandel  
Gubbängstorget

Enligt lokala ordningsföreskrifter för  
torghandel i Stockholms stad

Skala 1:400  
A4

Röringen



Griegsgången

Tillfällig torghandel  
Husby - Husbyparken  
2 platser à 8 m<sup>2</sup>  
(2 m x 4 m)

DATUM: 2025-09-05

REV.DATUM:



Tillfällig torghandel  
Husby - Husbyparken


Enligt lokala ordningsföreskrifter för  
torghandel i Stockholms stad

Skala 1:400  
A4

Röringen

# APPSTEGET

# SEN

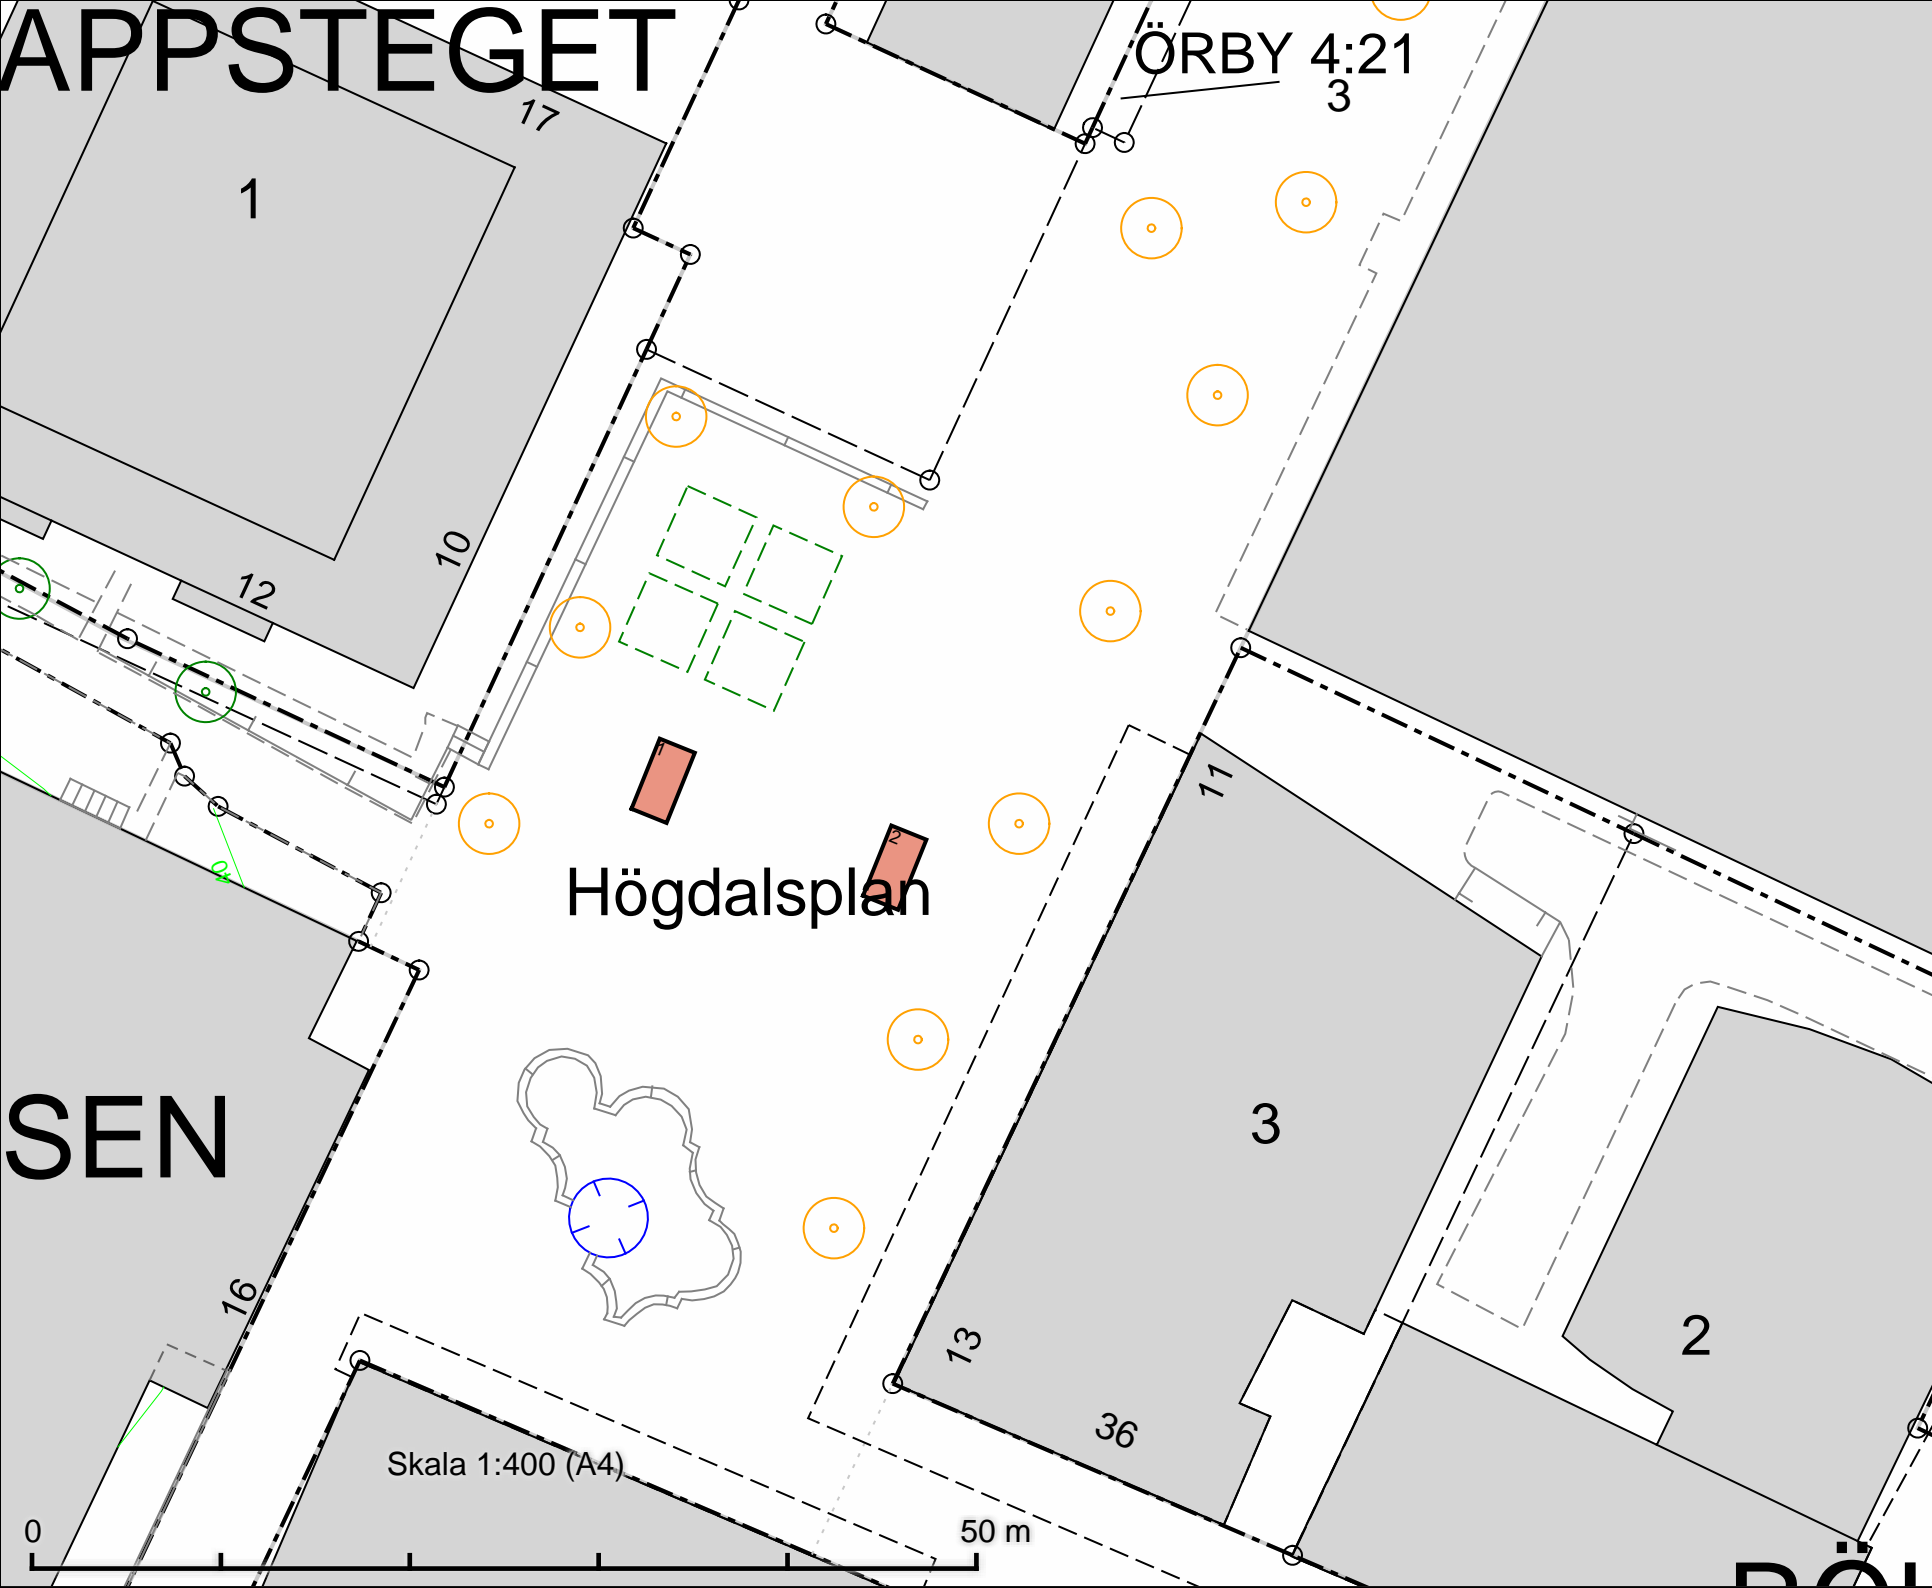

## Högdalsplan

ÖRBY 4:21  
3

Tillfällig torghandel  
Högdalsplan  
2 platser à 8 m<sup>2</sup>  
(2 m x 4 m)

DATUM: 2025-09-05

REV.DATUM:




Tillfällig torghandel  
Högdalsplan

Enligt lokala ordningsföreskrifter för  
torghandel i Stockholms stad

Skala 1:400  
A4

Röringen

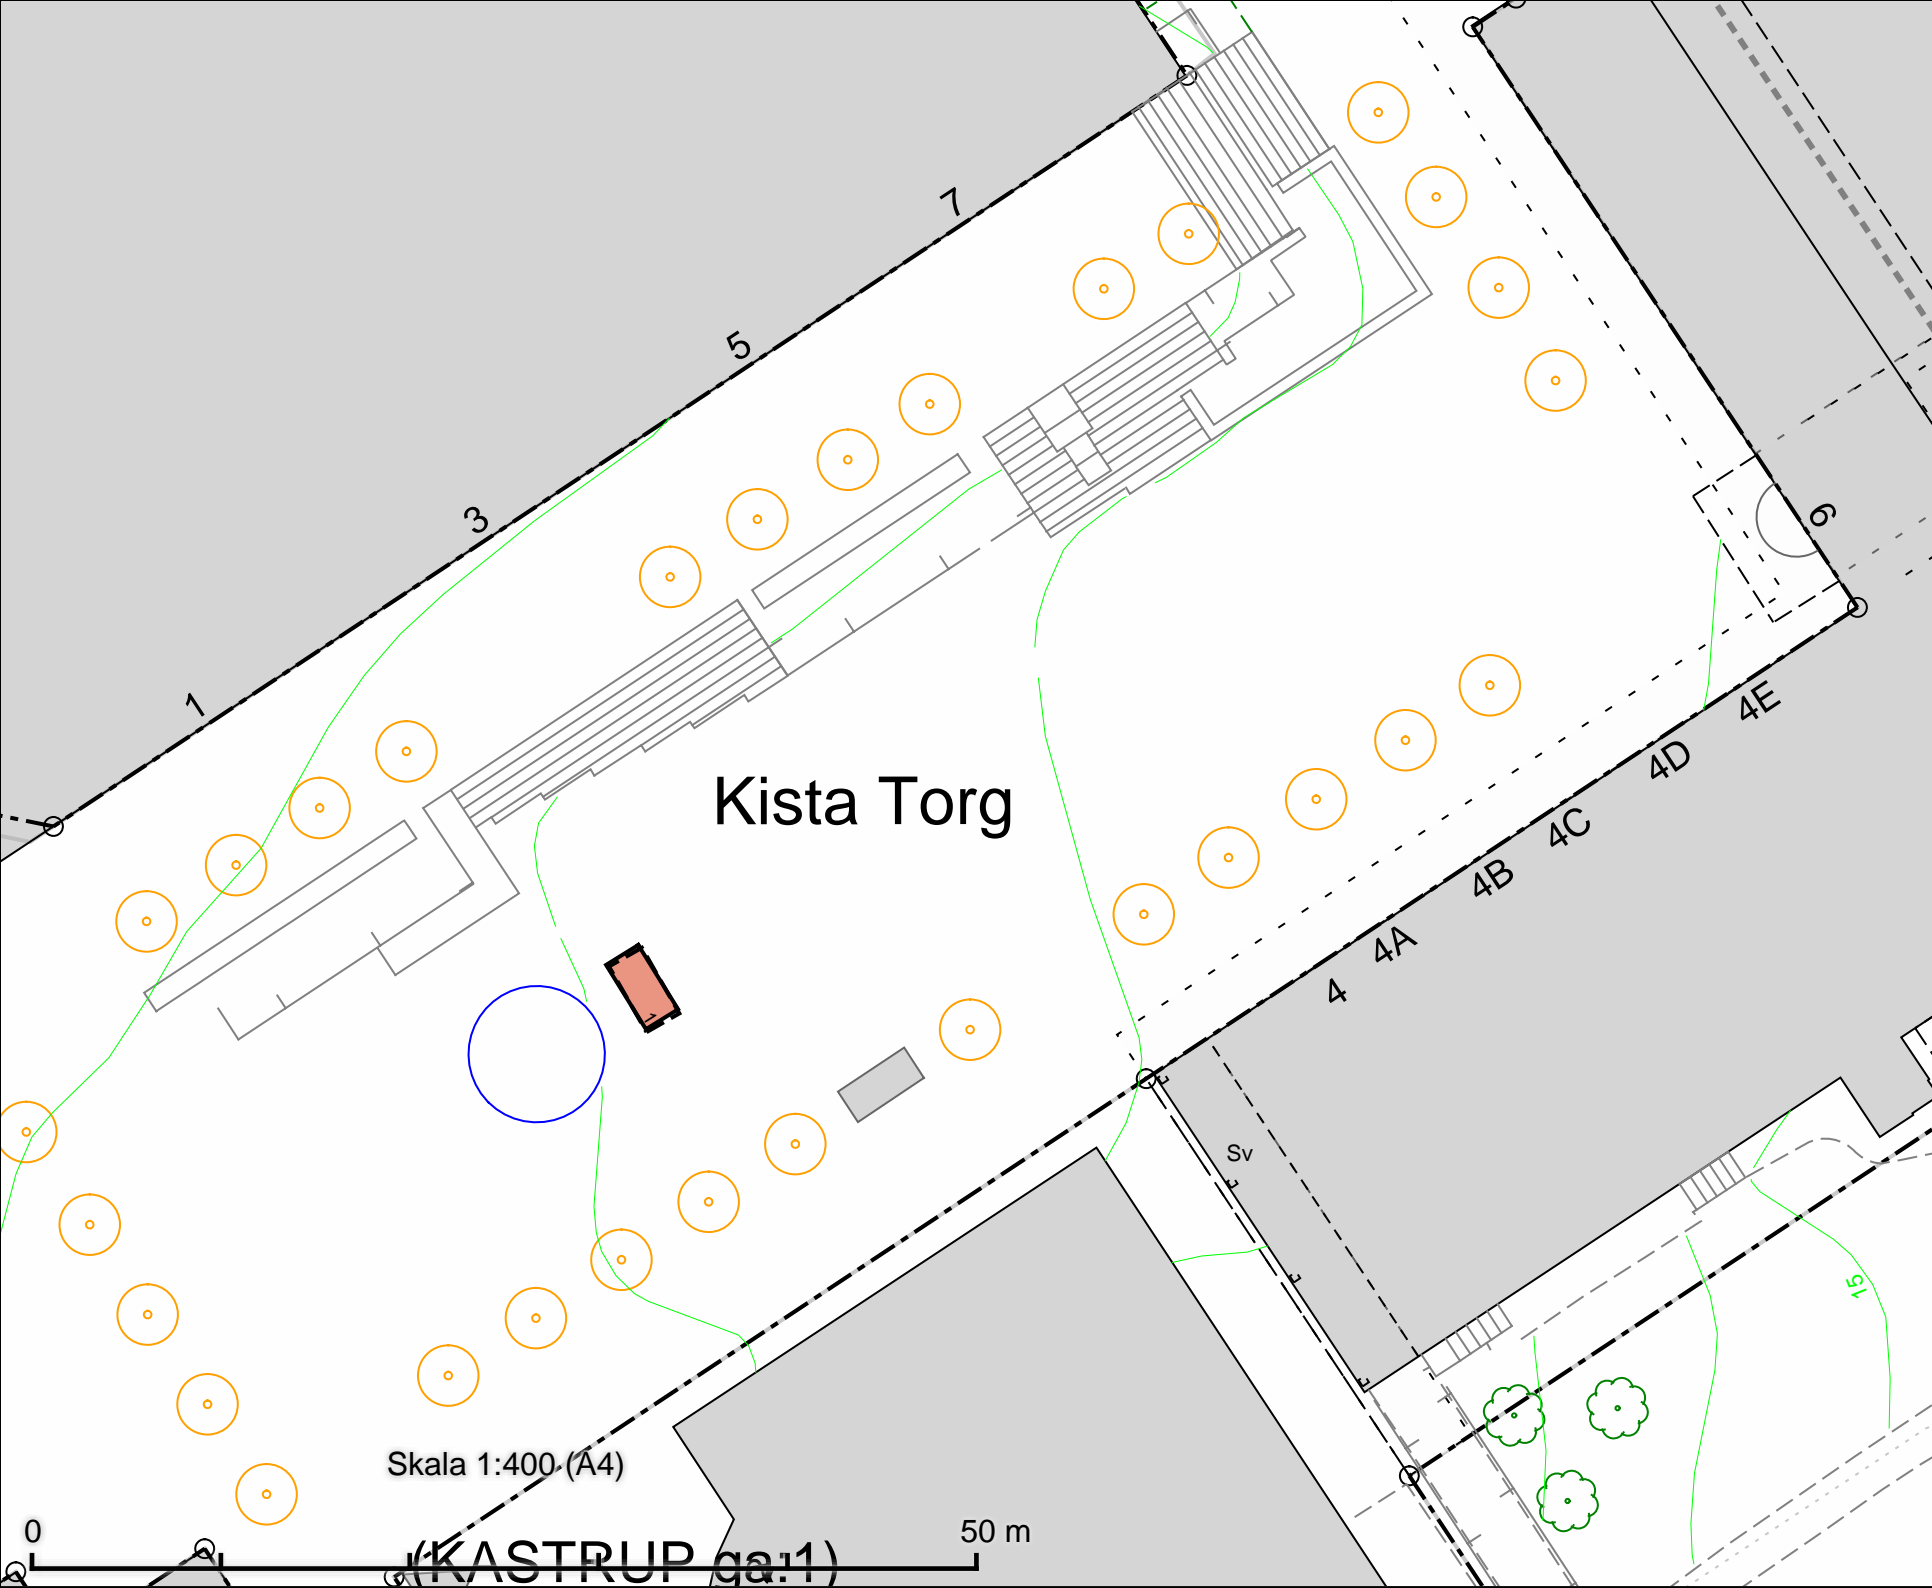

Tillfällig torghandel  
Kista Torg  
8 m<sup>2</sup> (2 m x 4 m)

DATUM: 2025-09-05

REV.DATUM:




Tillfällig torghandel  
Kista Torg

Enligt lokala ordningsföreskrifter för  
torghandel i Stockholms stad

Skala 1:400  
A4

Röringen

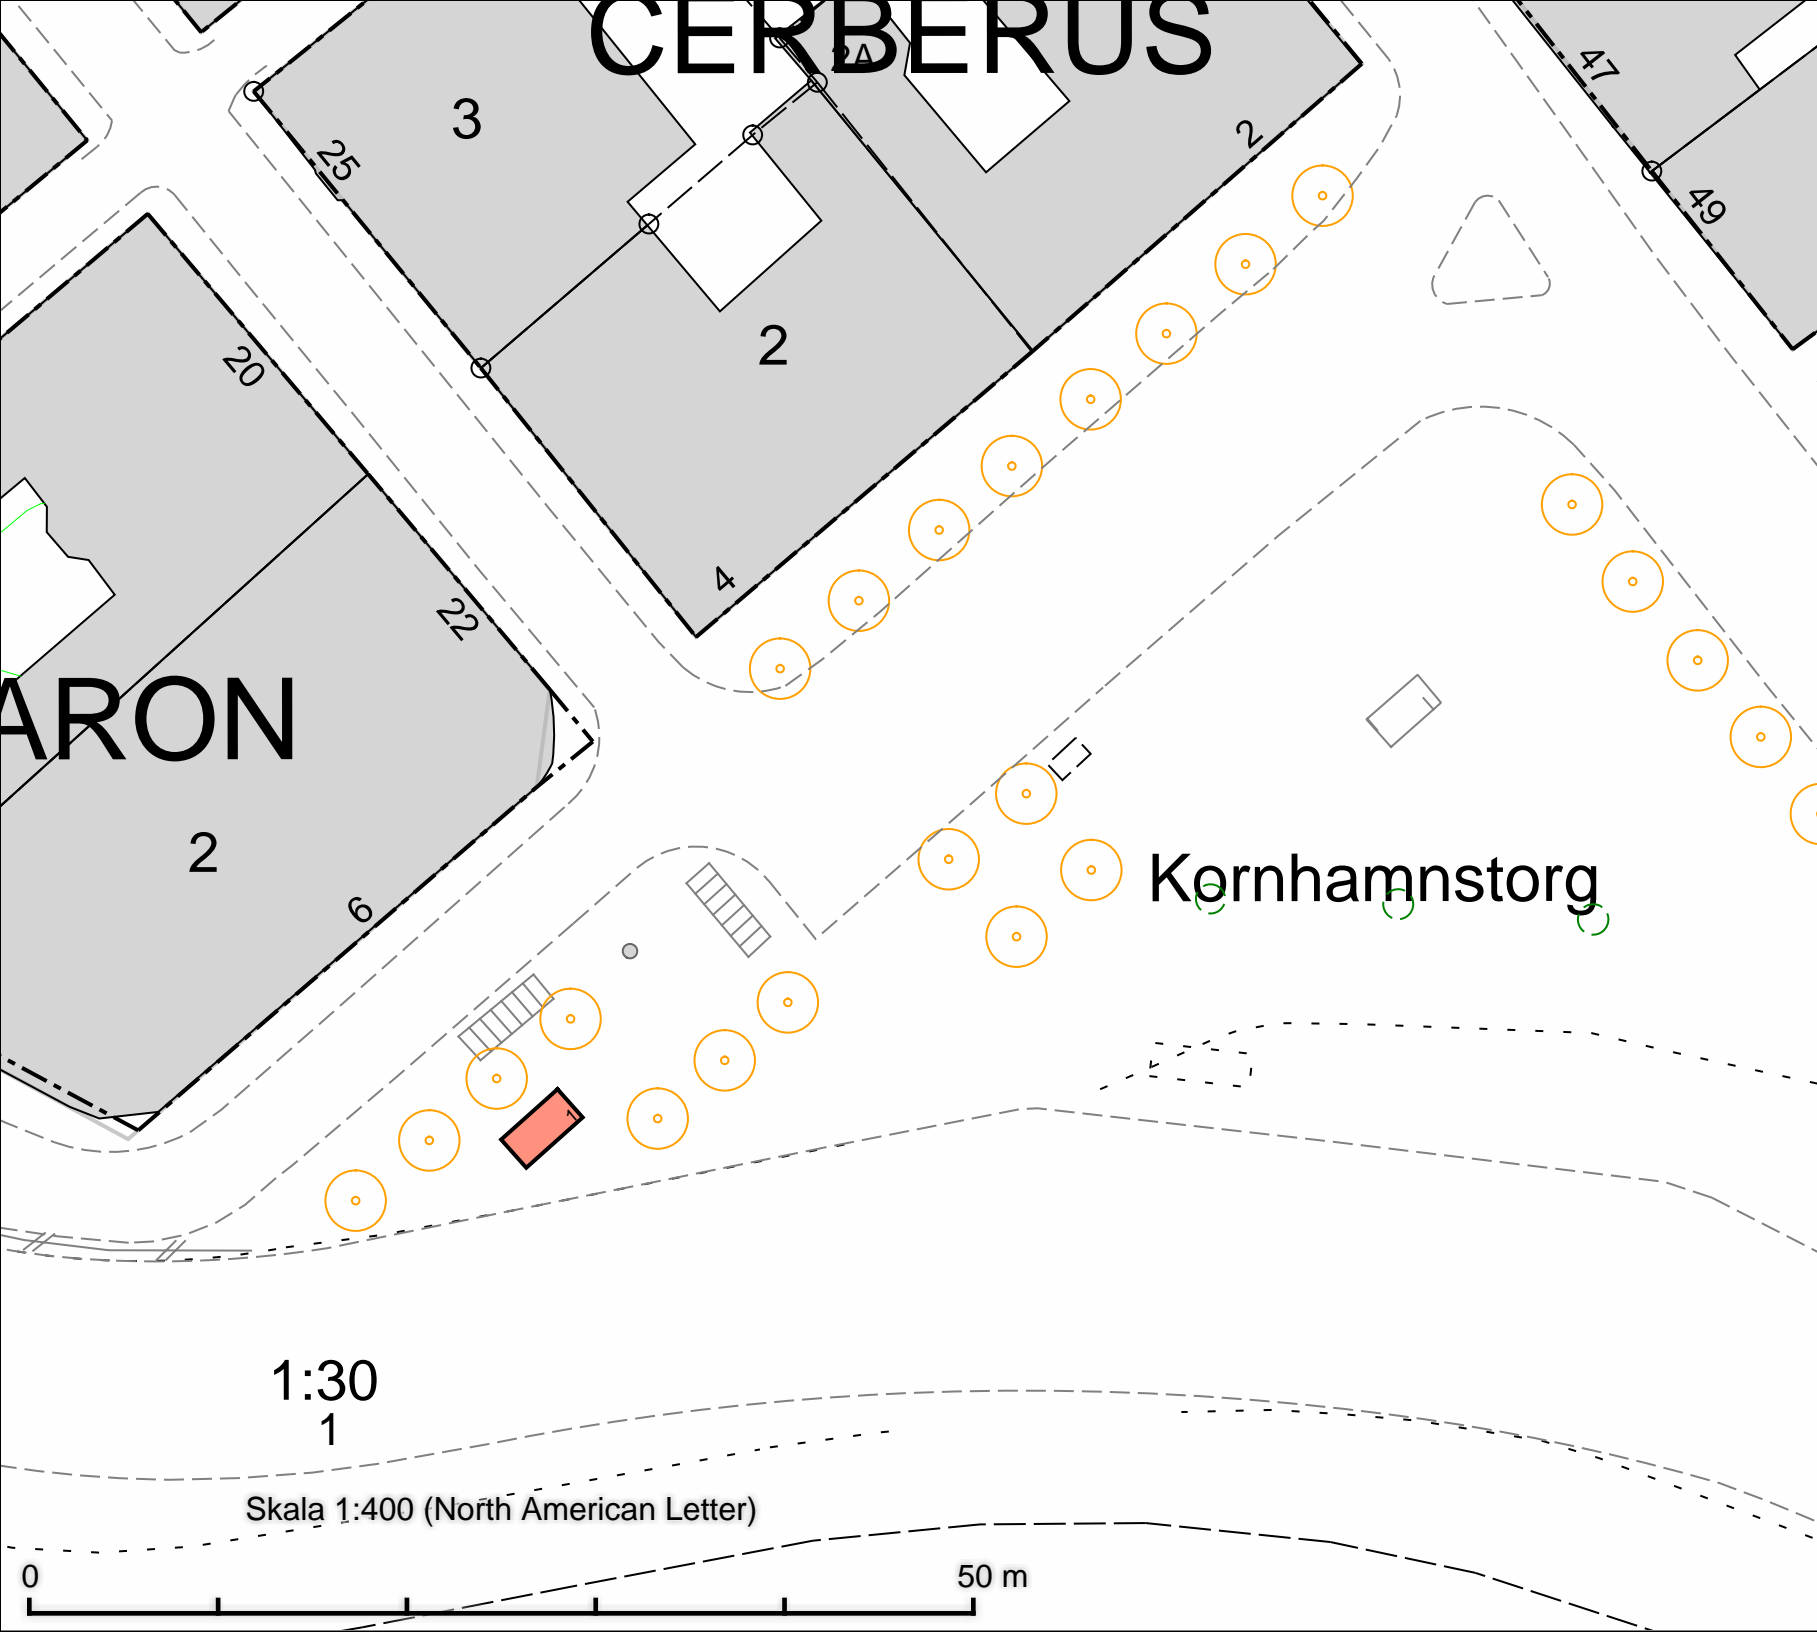

Tillfällig torghandel  
Kornhamnstorg  
8 m<sup>2</sup> (2 m x 4 m)

DATUM: 2025-09-05

REV.DATUM:




Tillfällig torghandel  
Kornhamnstorg

Enligt lokala ordningsföreskrifter för  
torghandel i Stockholms stad

Skala 1:400  
North American Letter

Ritningens

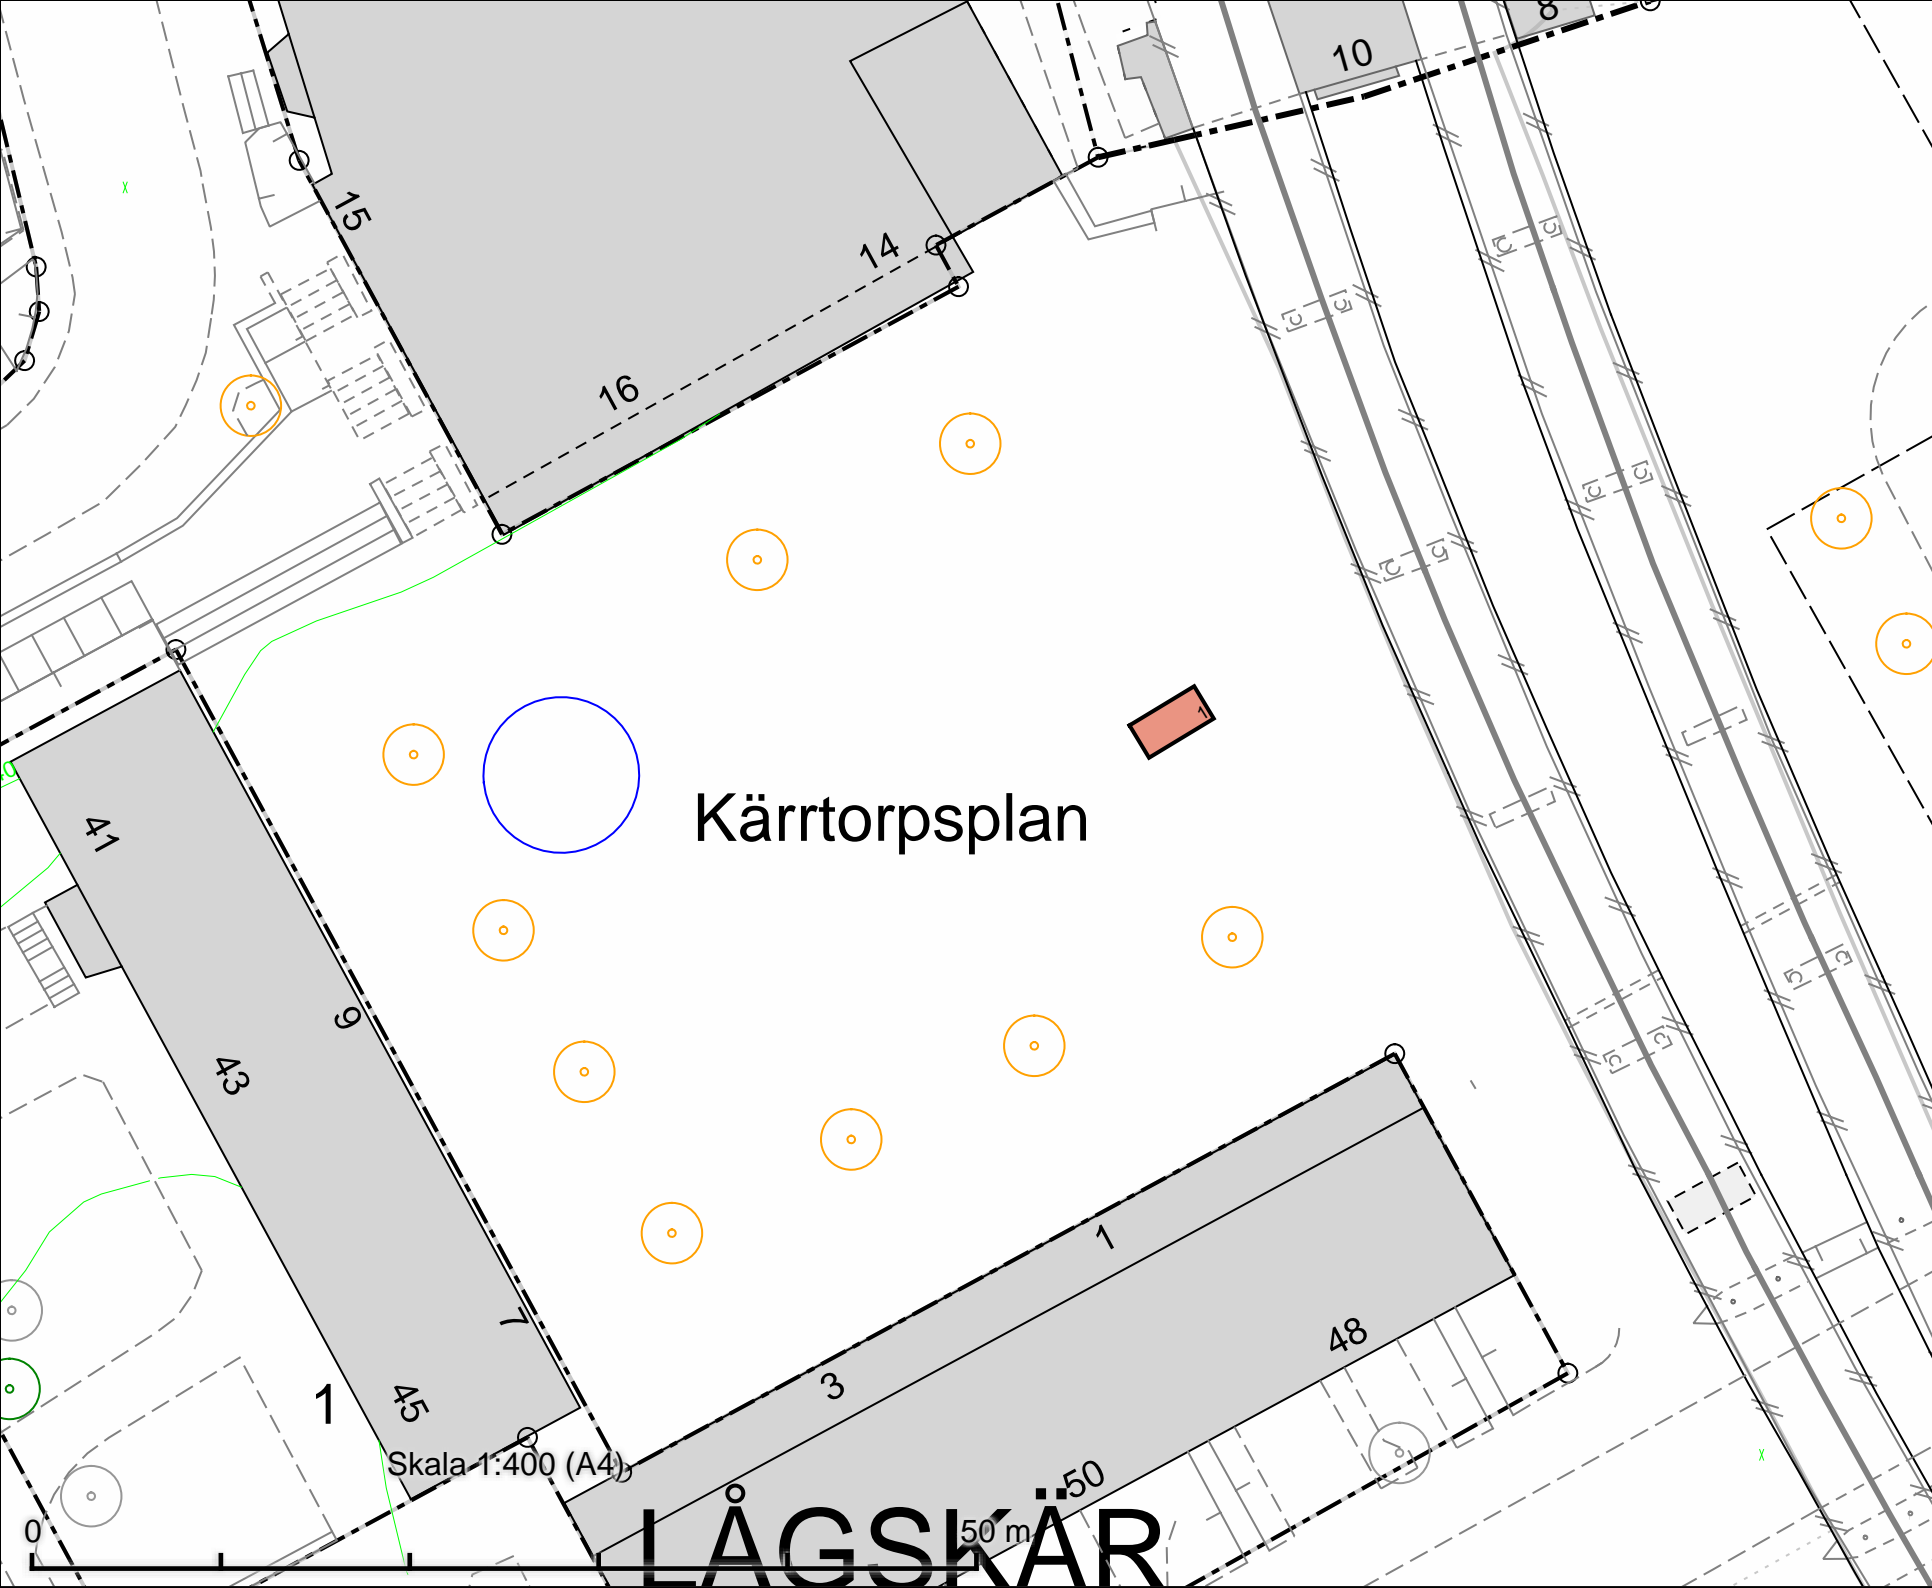

Tillfällig torghandel  
Kärrtorpsplan  
8 m<sup>2</sup> (2 m x 4 m)

DATUM: 2025-09-05

REV.DATUM:




Tillfällig torghandel  
Kärrtorpsplan

Enligt lokala ordningsföreskrifter för  
torghandel i Stockholms stad

Skala 1:400  
A4

Röringen



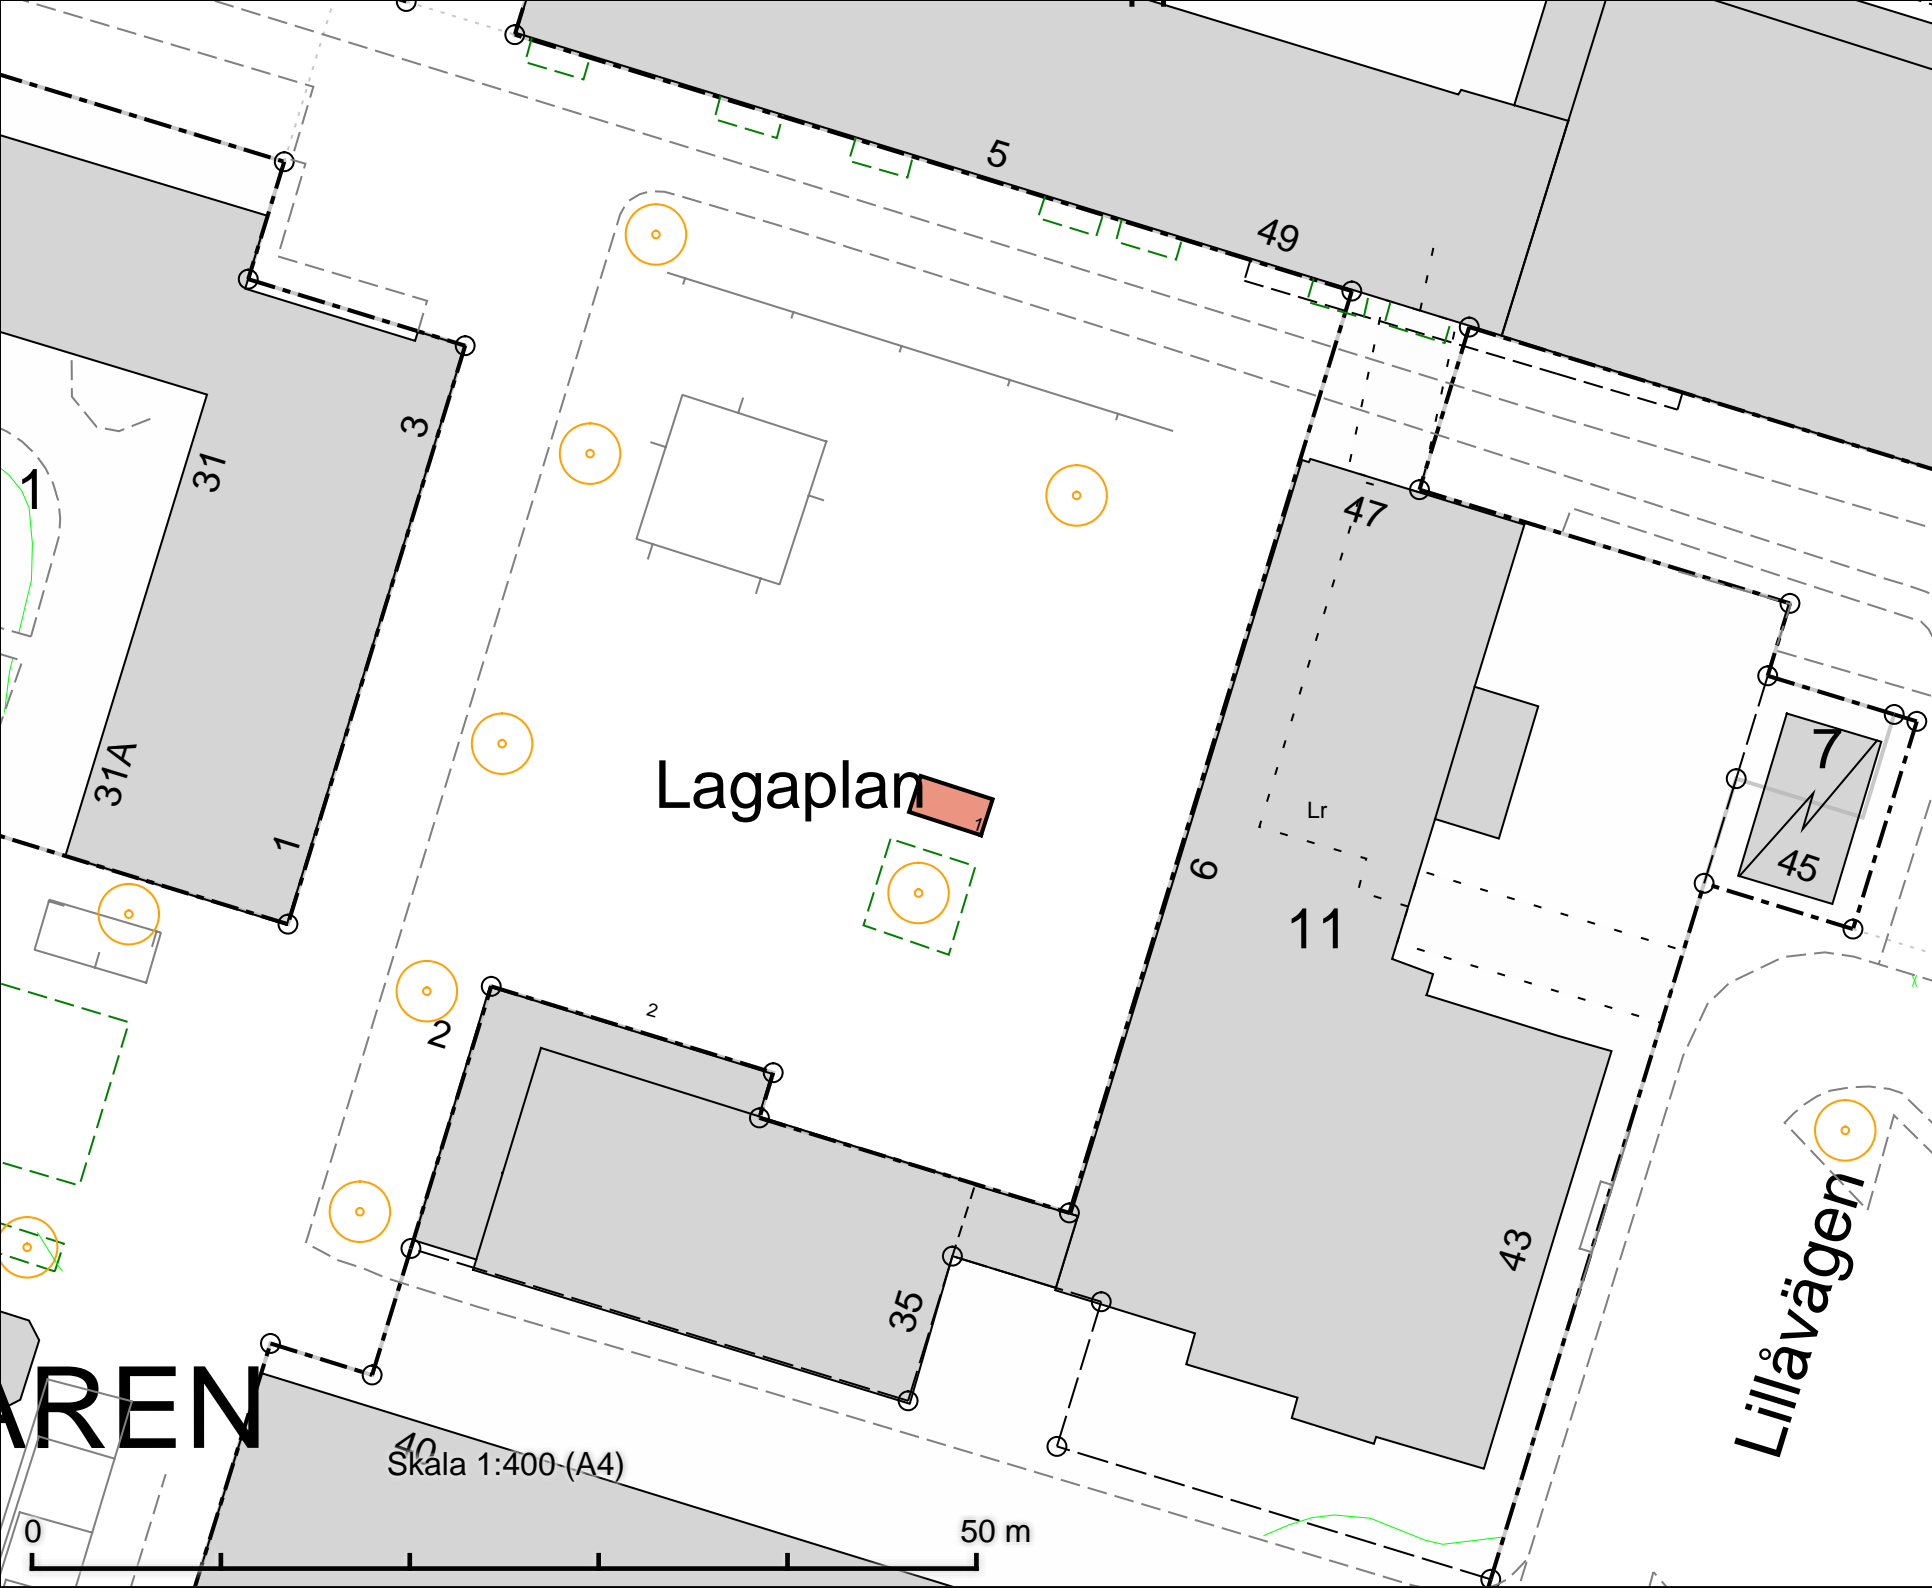

Tillfällig torghandel  
Lagaplan  
8 m<sup>2</sup> (2 m x 4 m)

KUNGEN

Skala 1:400 (A4)

50 m

Lillåvägen

DATUM: 2025-09-05

REV.DATUM:




Tillfällig torghandel  
Lagaplan

Enligt lokala ordningsföreskrifter för  
torghandel i Stockholms stad

Skala 1:400  
A4

Röringen

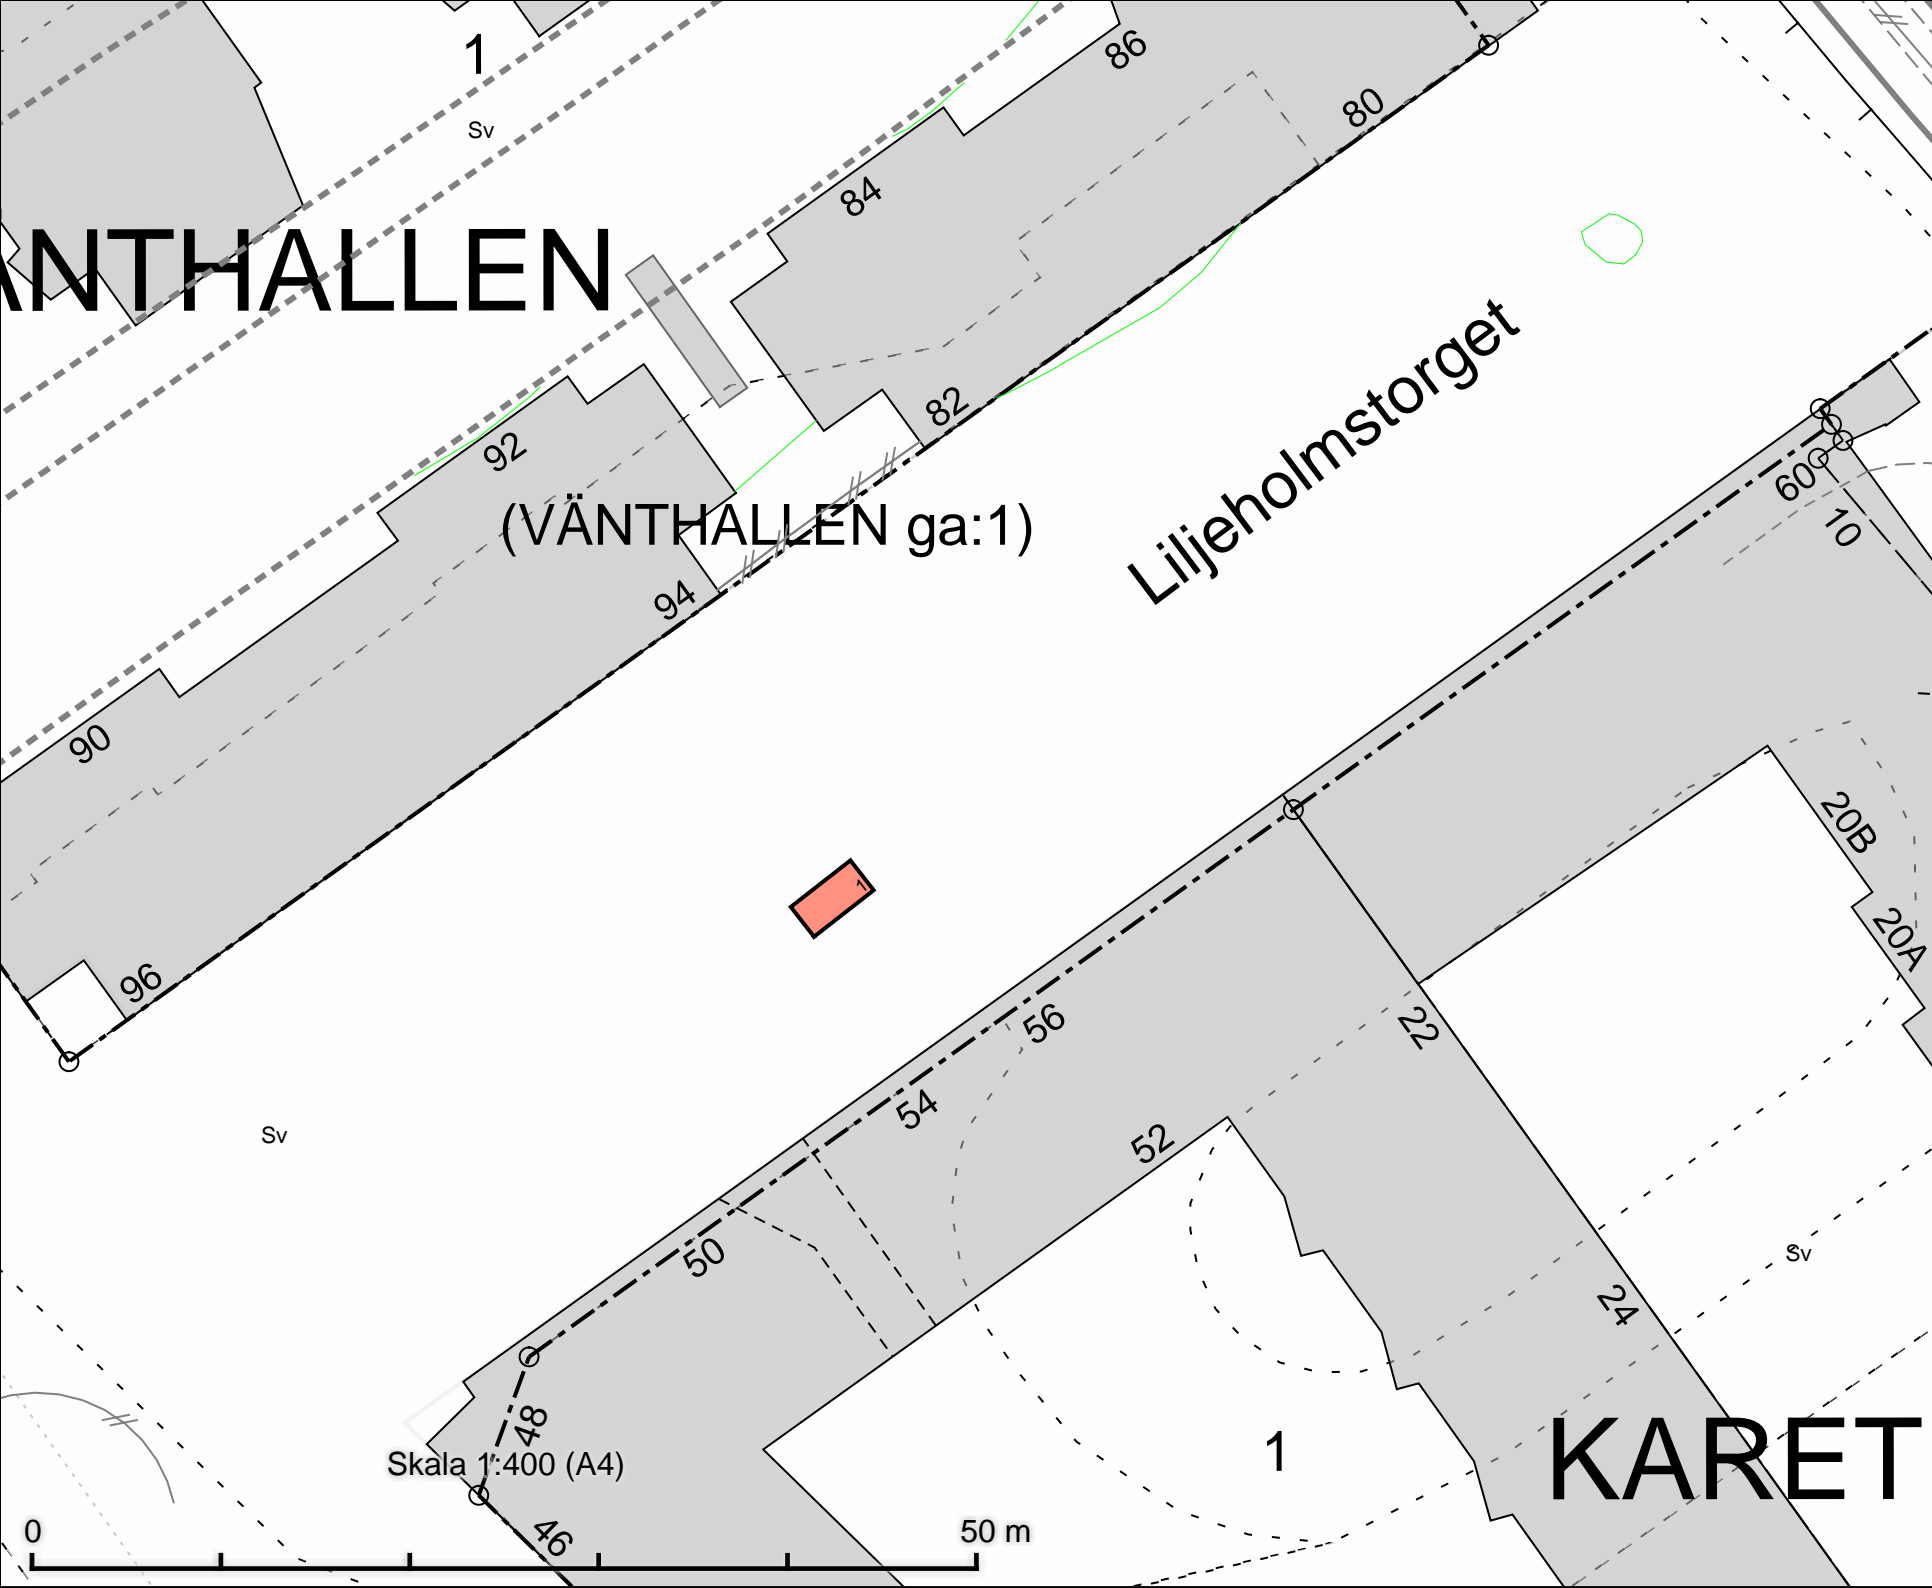

VÄNTHALLEN

(VÄNTHALLEN ga:1)

Liljeholmstorget

KARET

Tillfällig torghandel  
Liljeholmstorget  
8 m<sup>2</sup> (2 m x 4 m)

DATUM: 2025-09-05


REV.DATUM:



Tillfällig torghandel  
Liljeholmstorget

Enligt lokala ordningsföreskrifter för  
torghandel i Stockholms stad

Skala 1:400  
A4

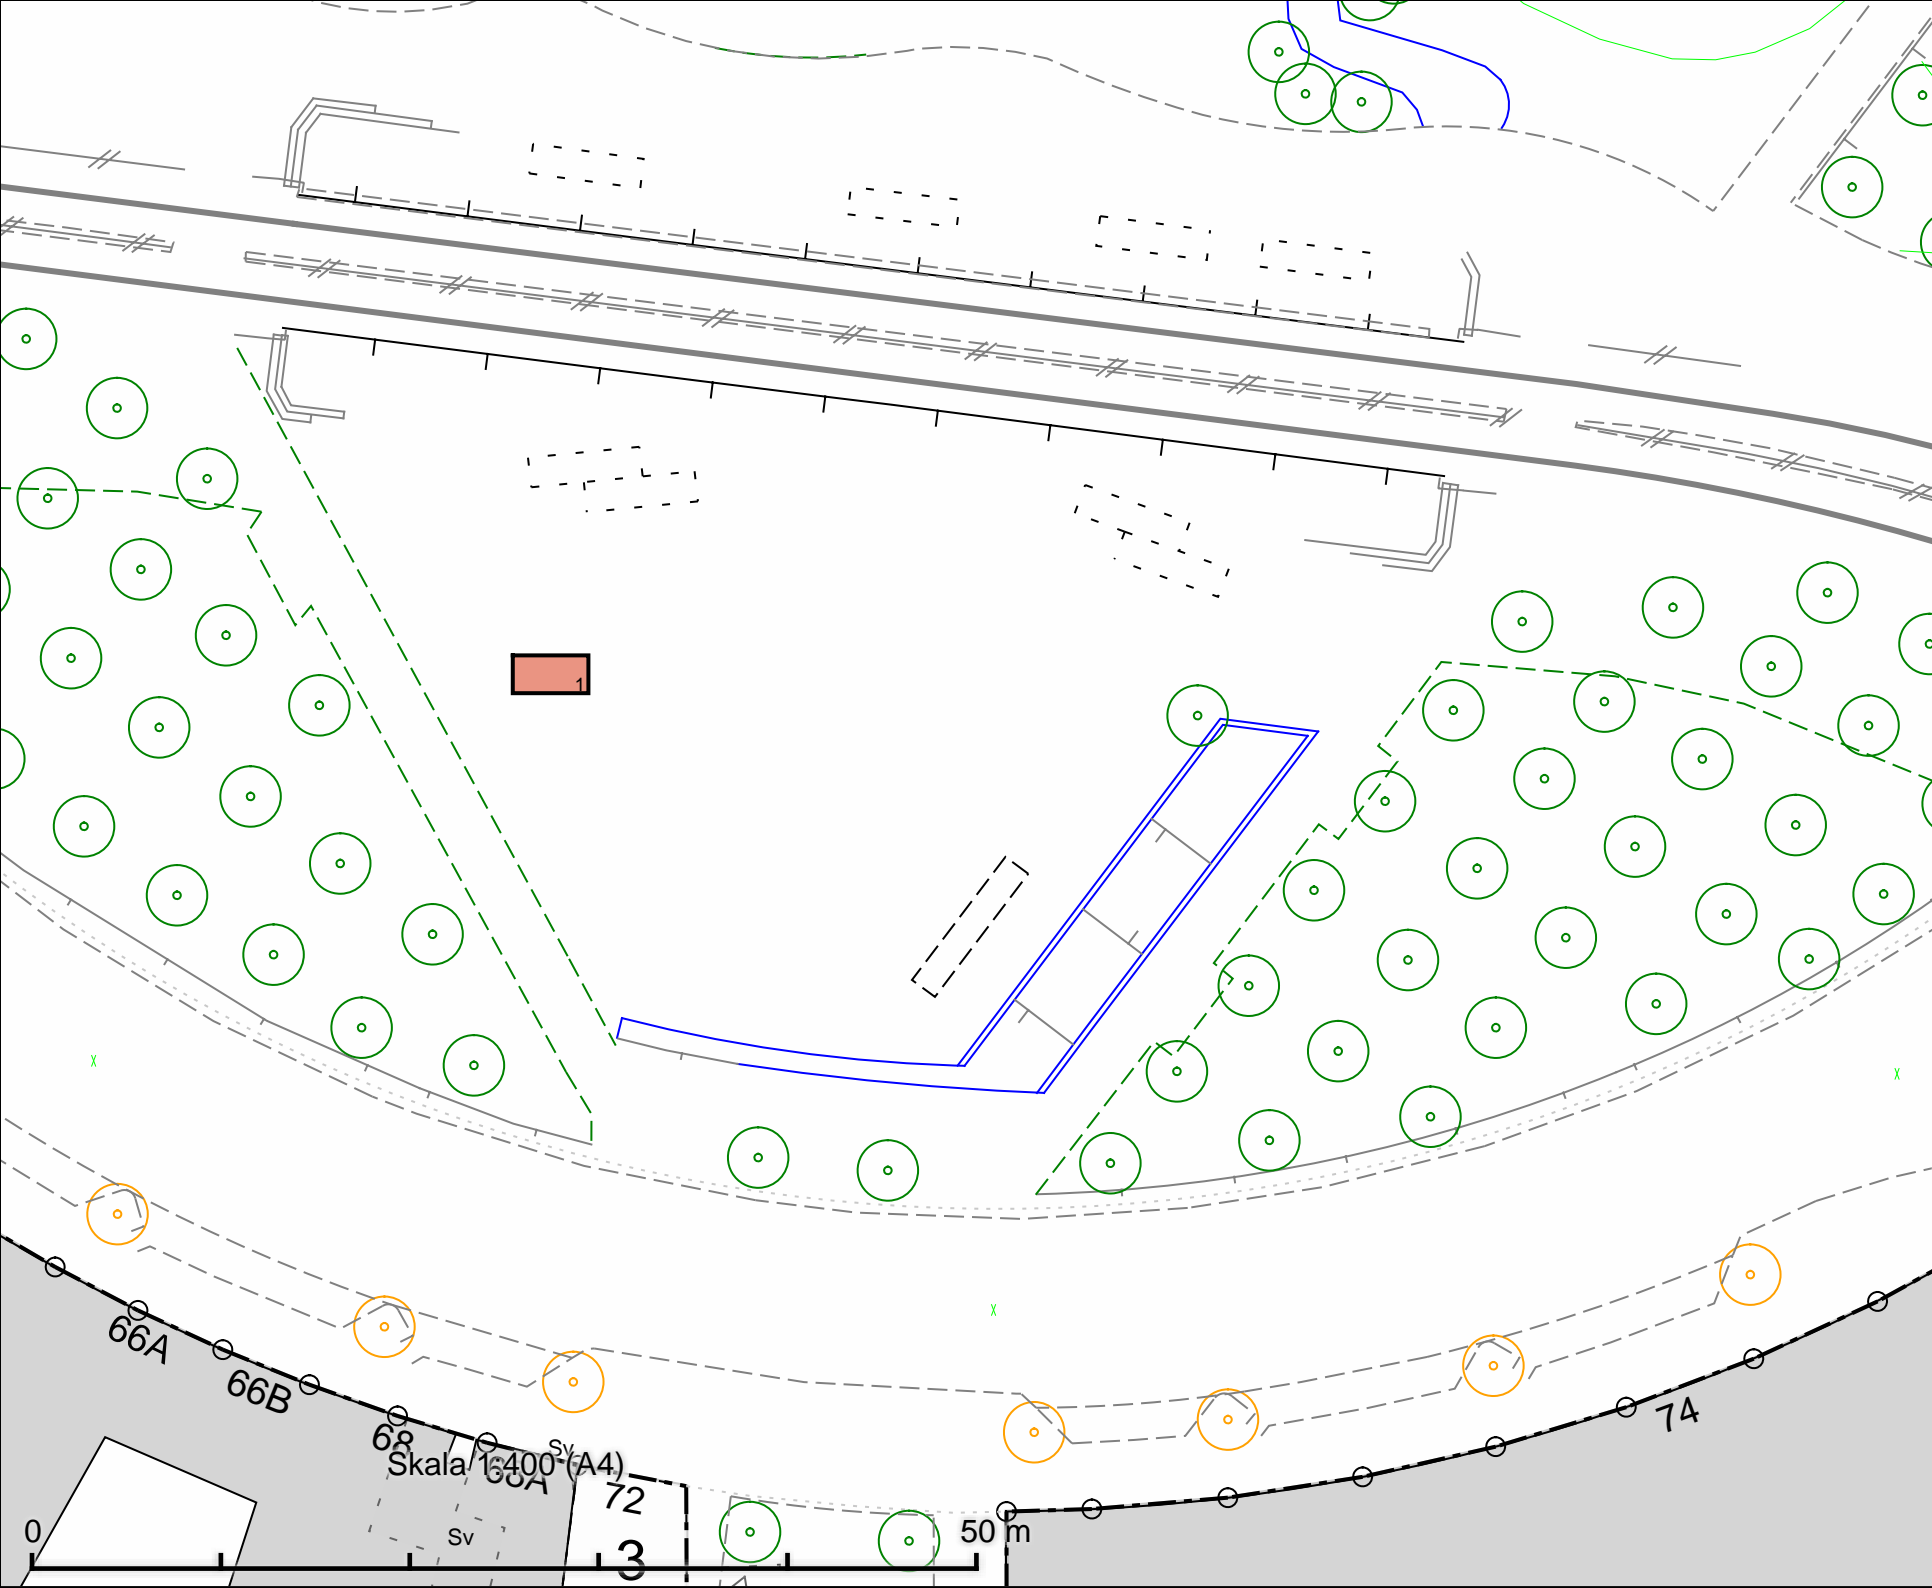

Tillfällig torghandel  
Lumatorget  
8 m<sup>2</sup> (2 m x 4 m)

DATUM: 2025-09-05

REV.DATUM:




Tillfällig torghandel  
Lumatorget

Enligt lokala ordningsföreskrifter för  
torghandel i Stockholms stad

Skala 1:400  
A4

Röringen

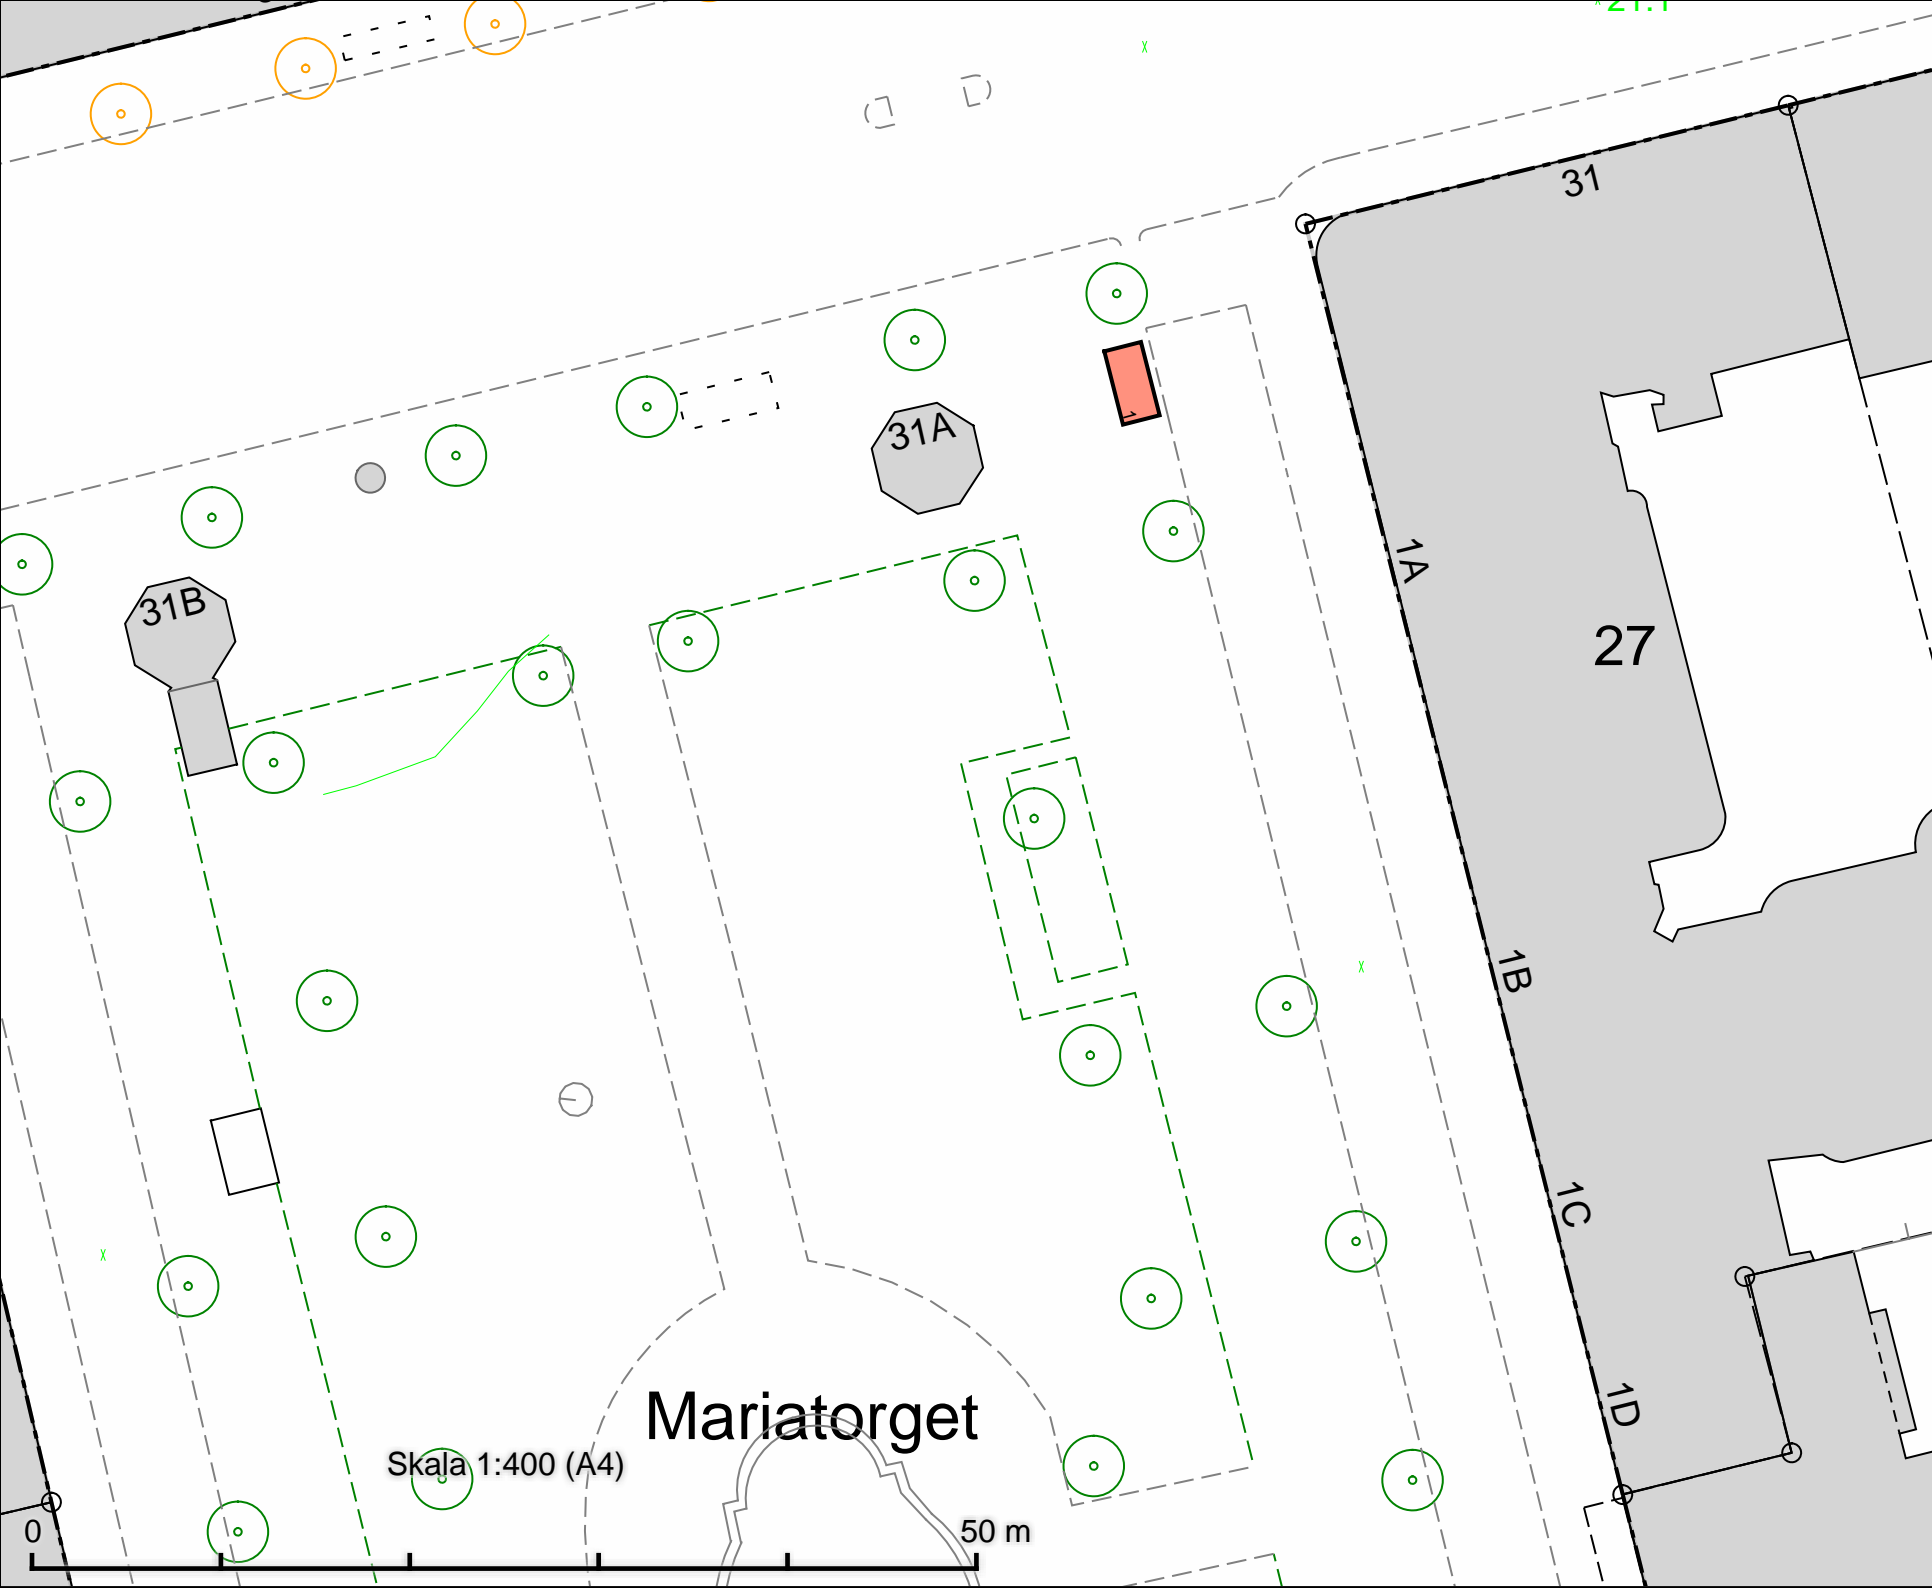

Tillfällig torghandel  
Mariatorget  
8 m<sup>2</sup> (2 m x 4 m)

DATUM: 2025-09-05

REV.DATUM:




Tillfällig torghandel  
Mariatorget

Enligt lokala ordningsföreskrifter för  
torghandel i Stockholms stad

Skala 1:400  
A4

Röringen

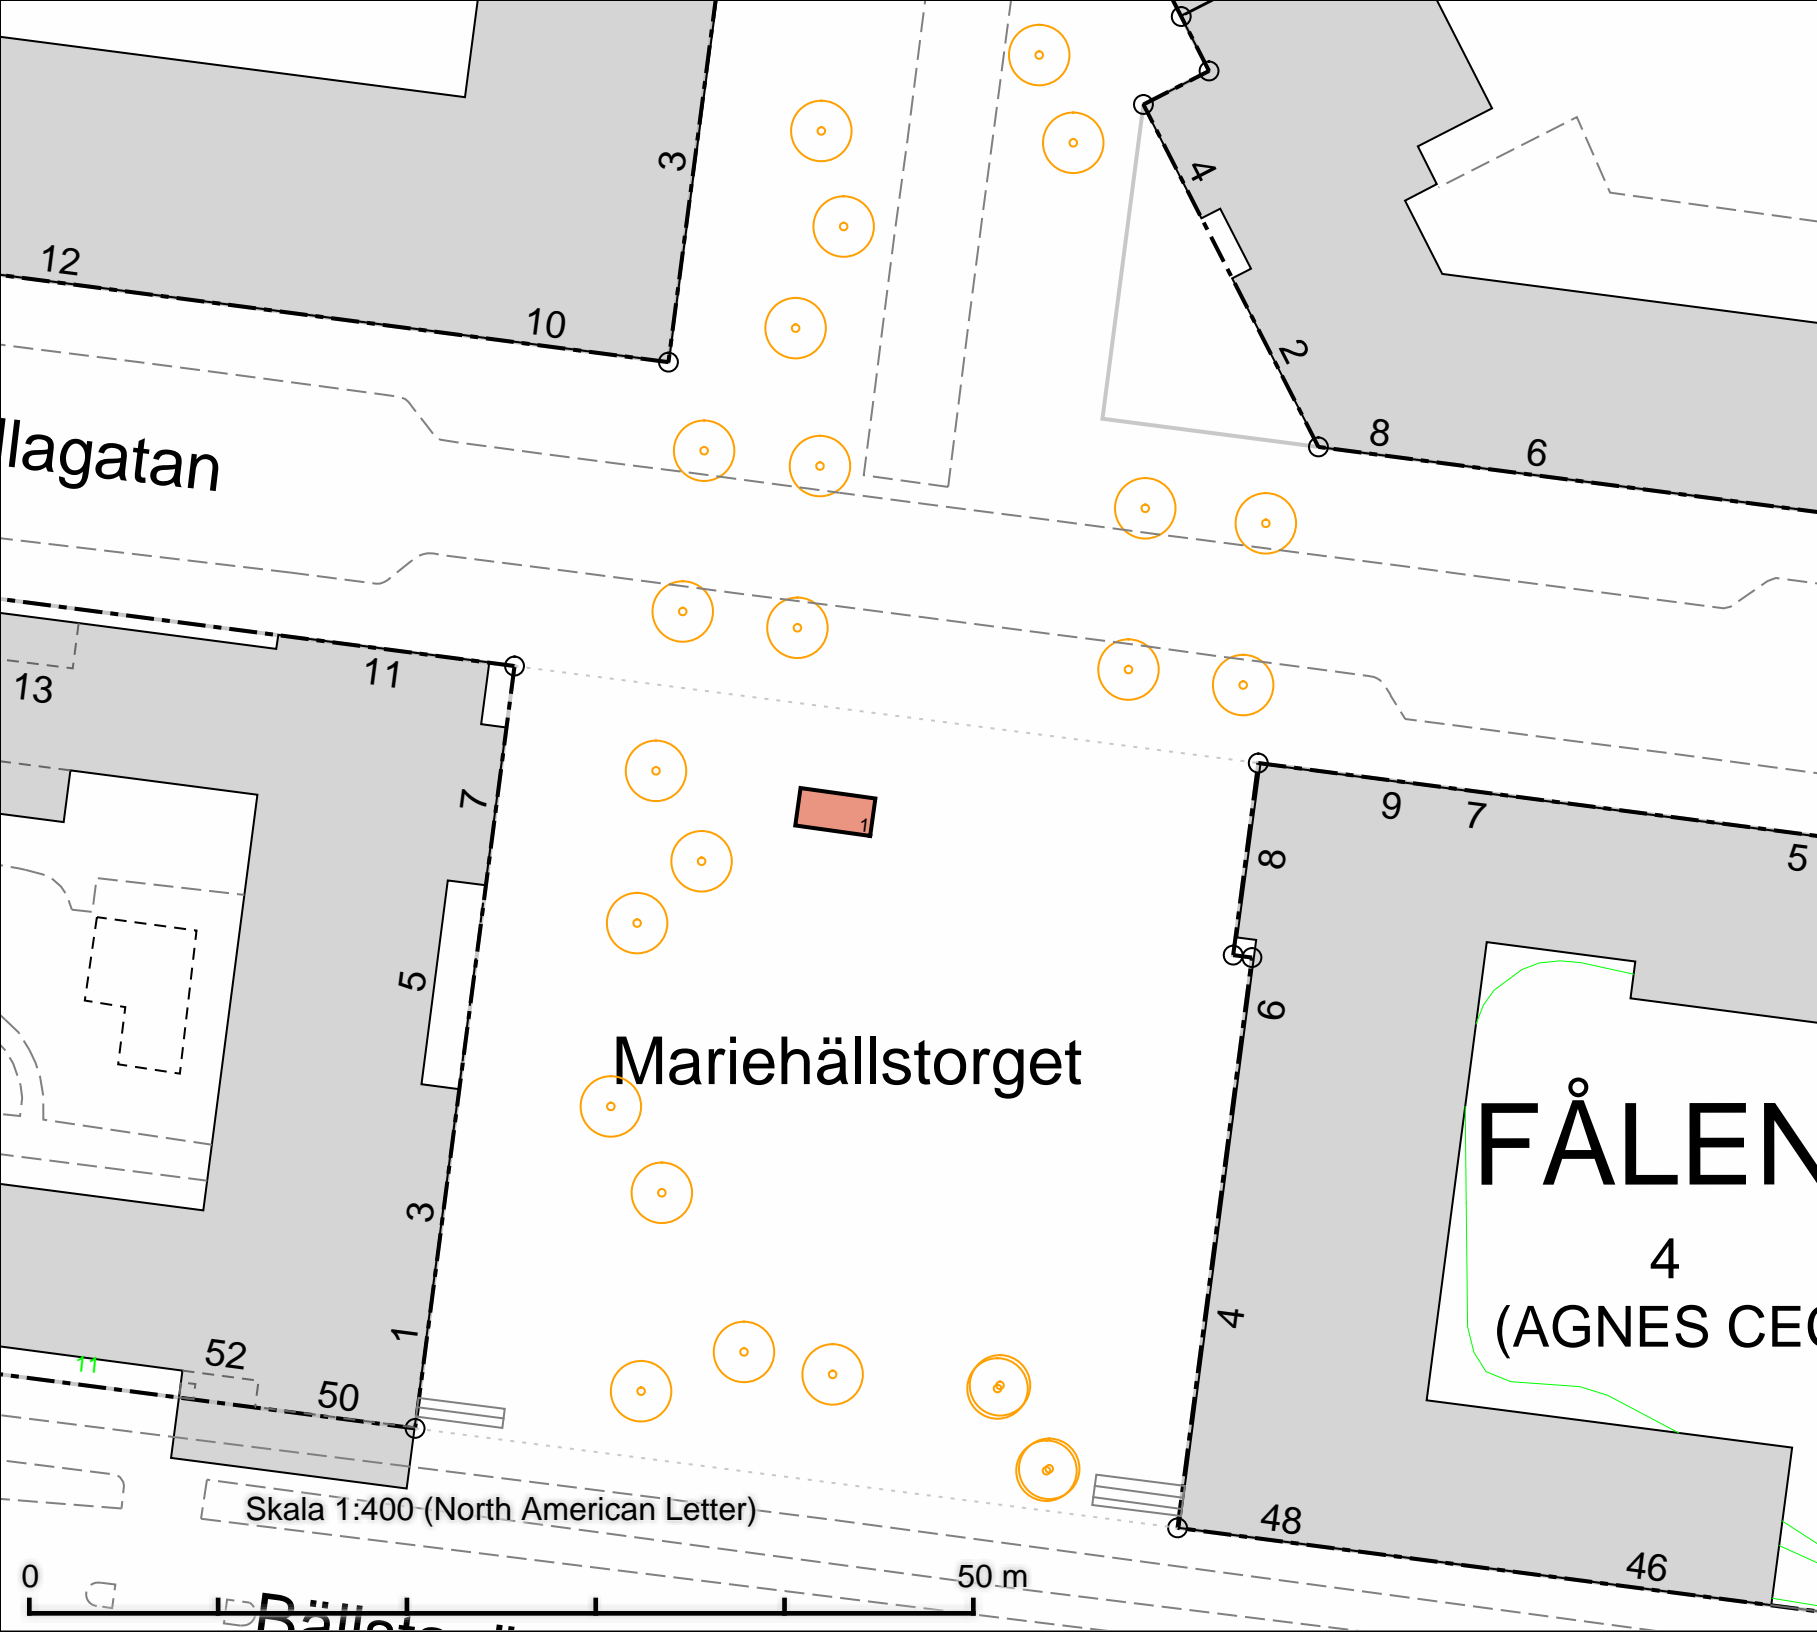

Tillfällig torghandel  
Mariehällstorget  
8 m<sup>2</sup> (2 m x 4 m)

DATUM: 2025-09-05

REV.DATUM:



Tillfällig torghandel  
Mariehällstorget

Enligt lokala ordningsföreskrifter för  
torghandel i Stockholms stad


Skala 1:400  
North American Letter

Ritningens

# Medborgarplatsen

# MEDBORGARHUSET

Tillfällig torghandel  
Medborgarplatsen  
8 m<sup>2</sup> (2 m x 4 m)

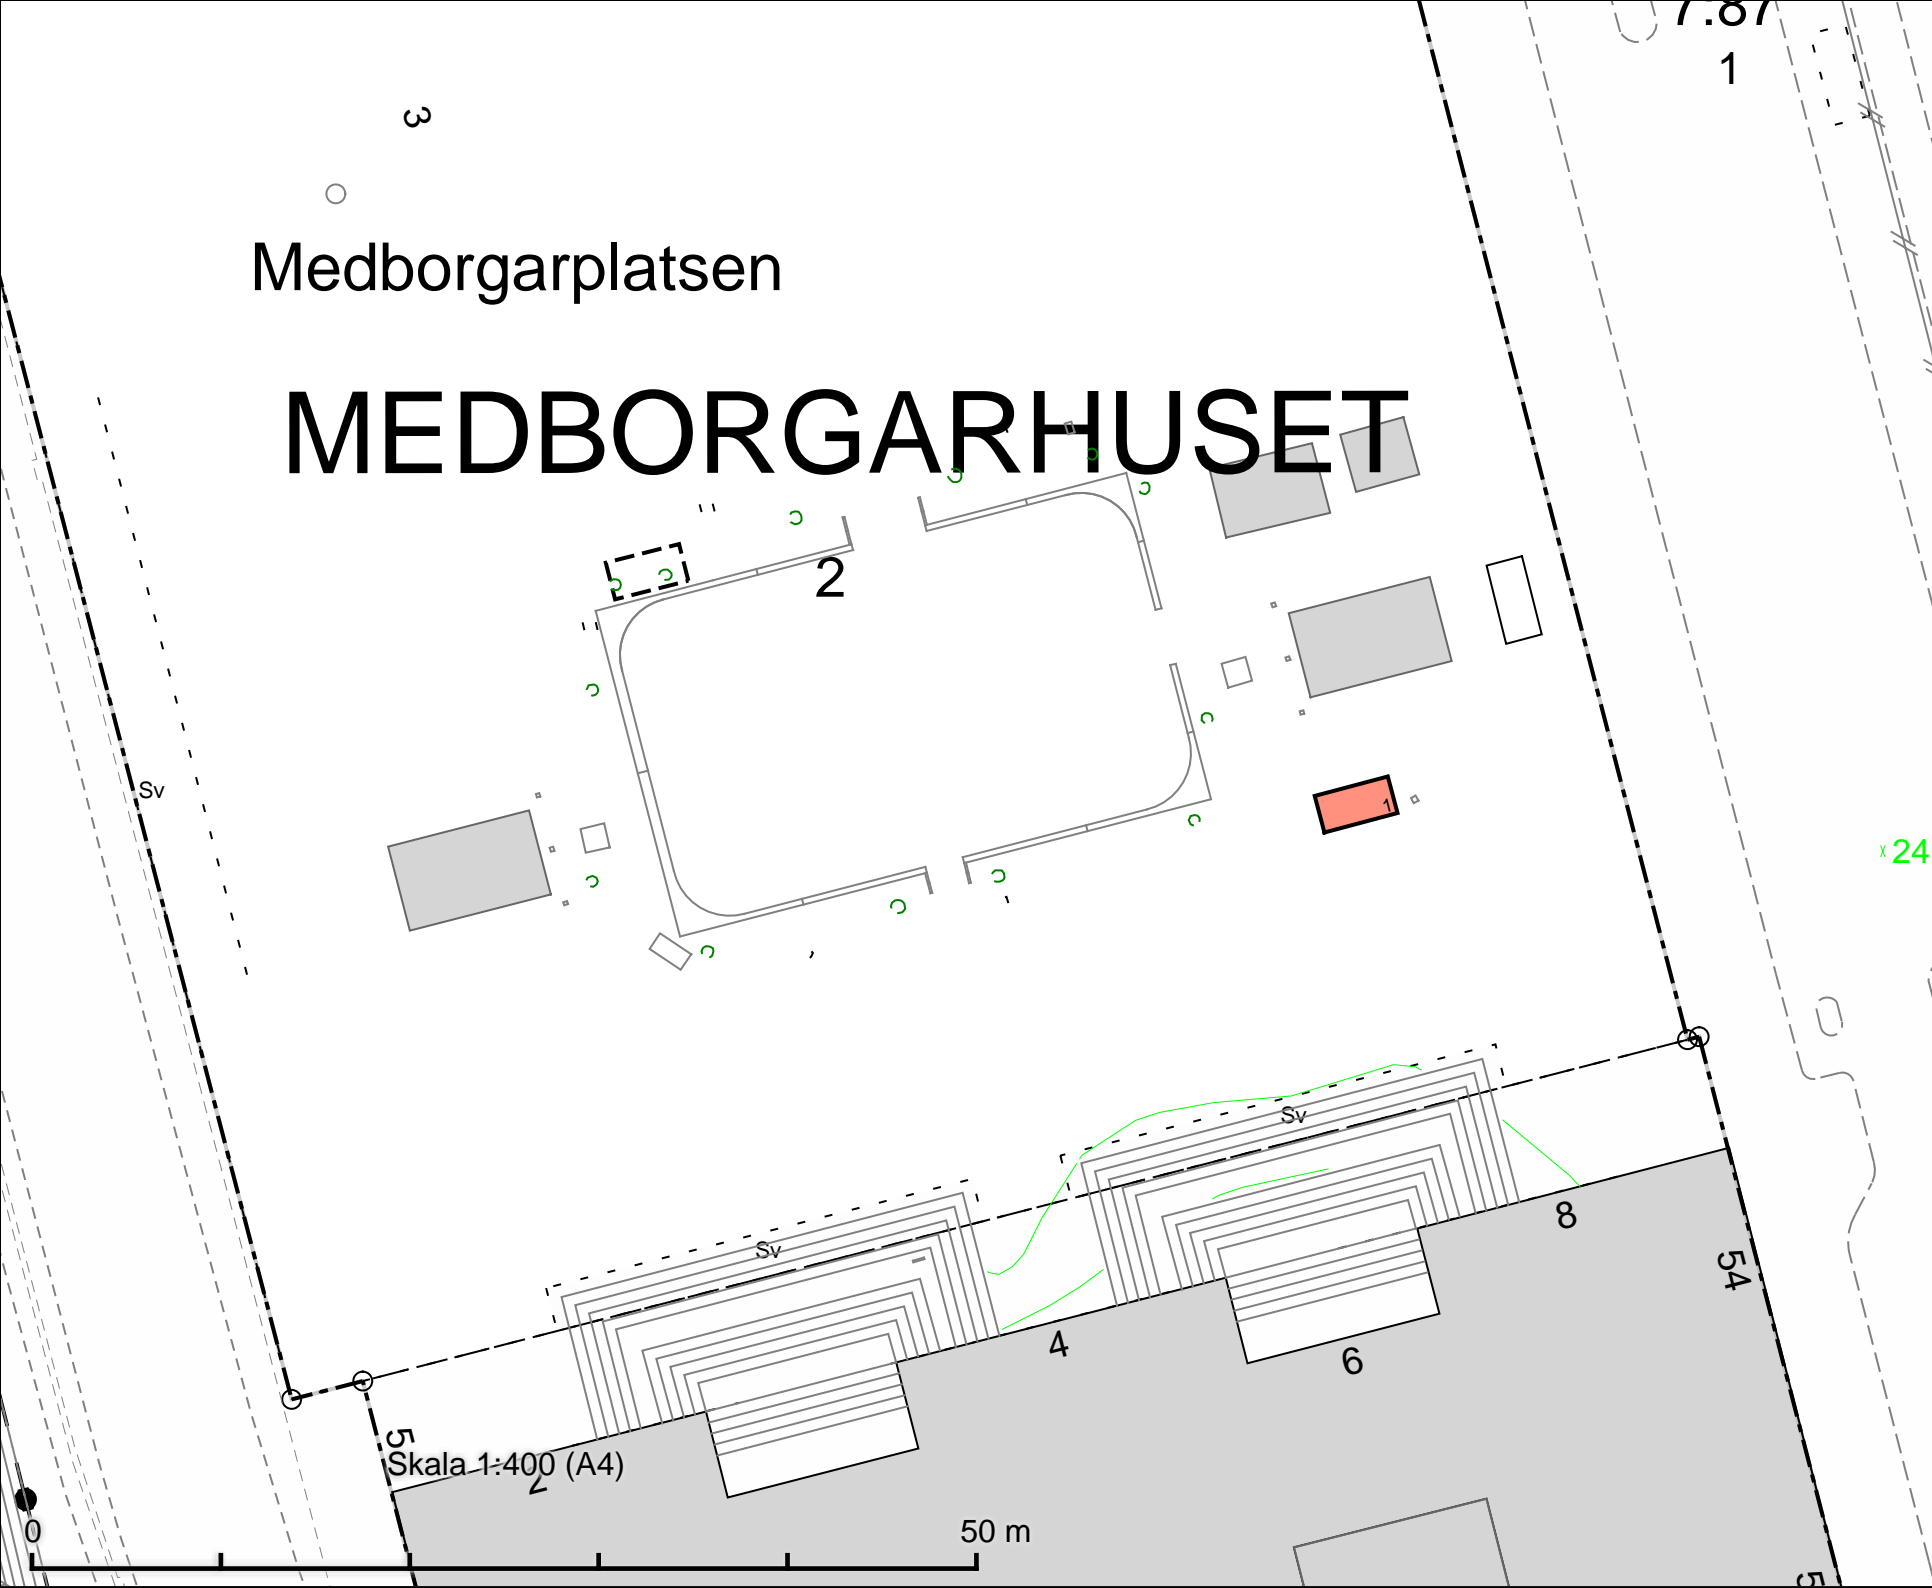

DATUM:	2025-09-05
--------	------------

REV.DATUM:




Tillfällig torghandel  
Medborgarplatsen

Enligt lokala ordningsföreskrifter för  
torghandel i Stockholms stad

Skala 1:400  
A4

Ritningsnr.

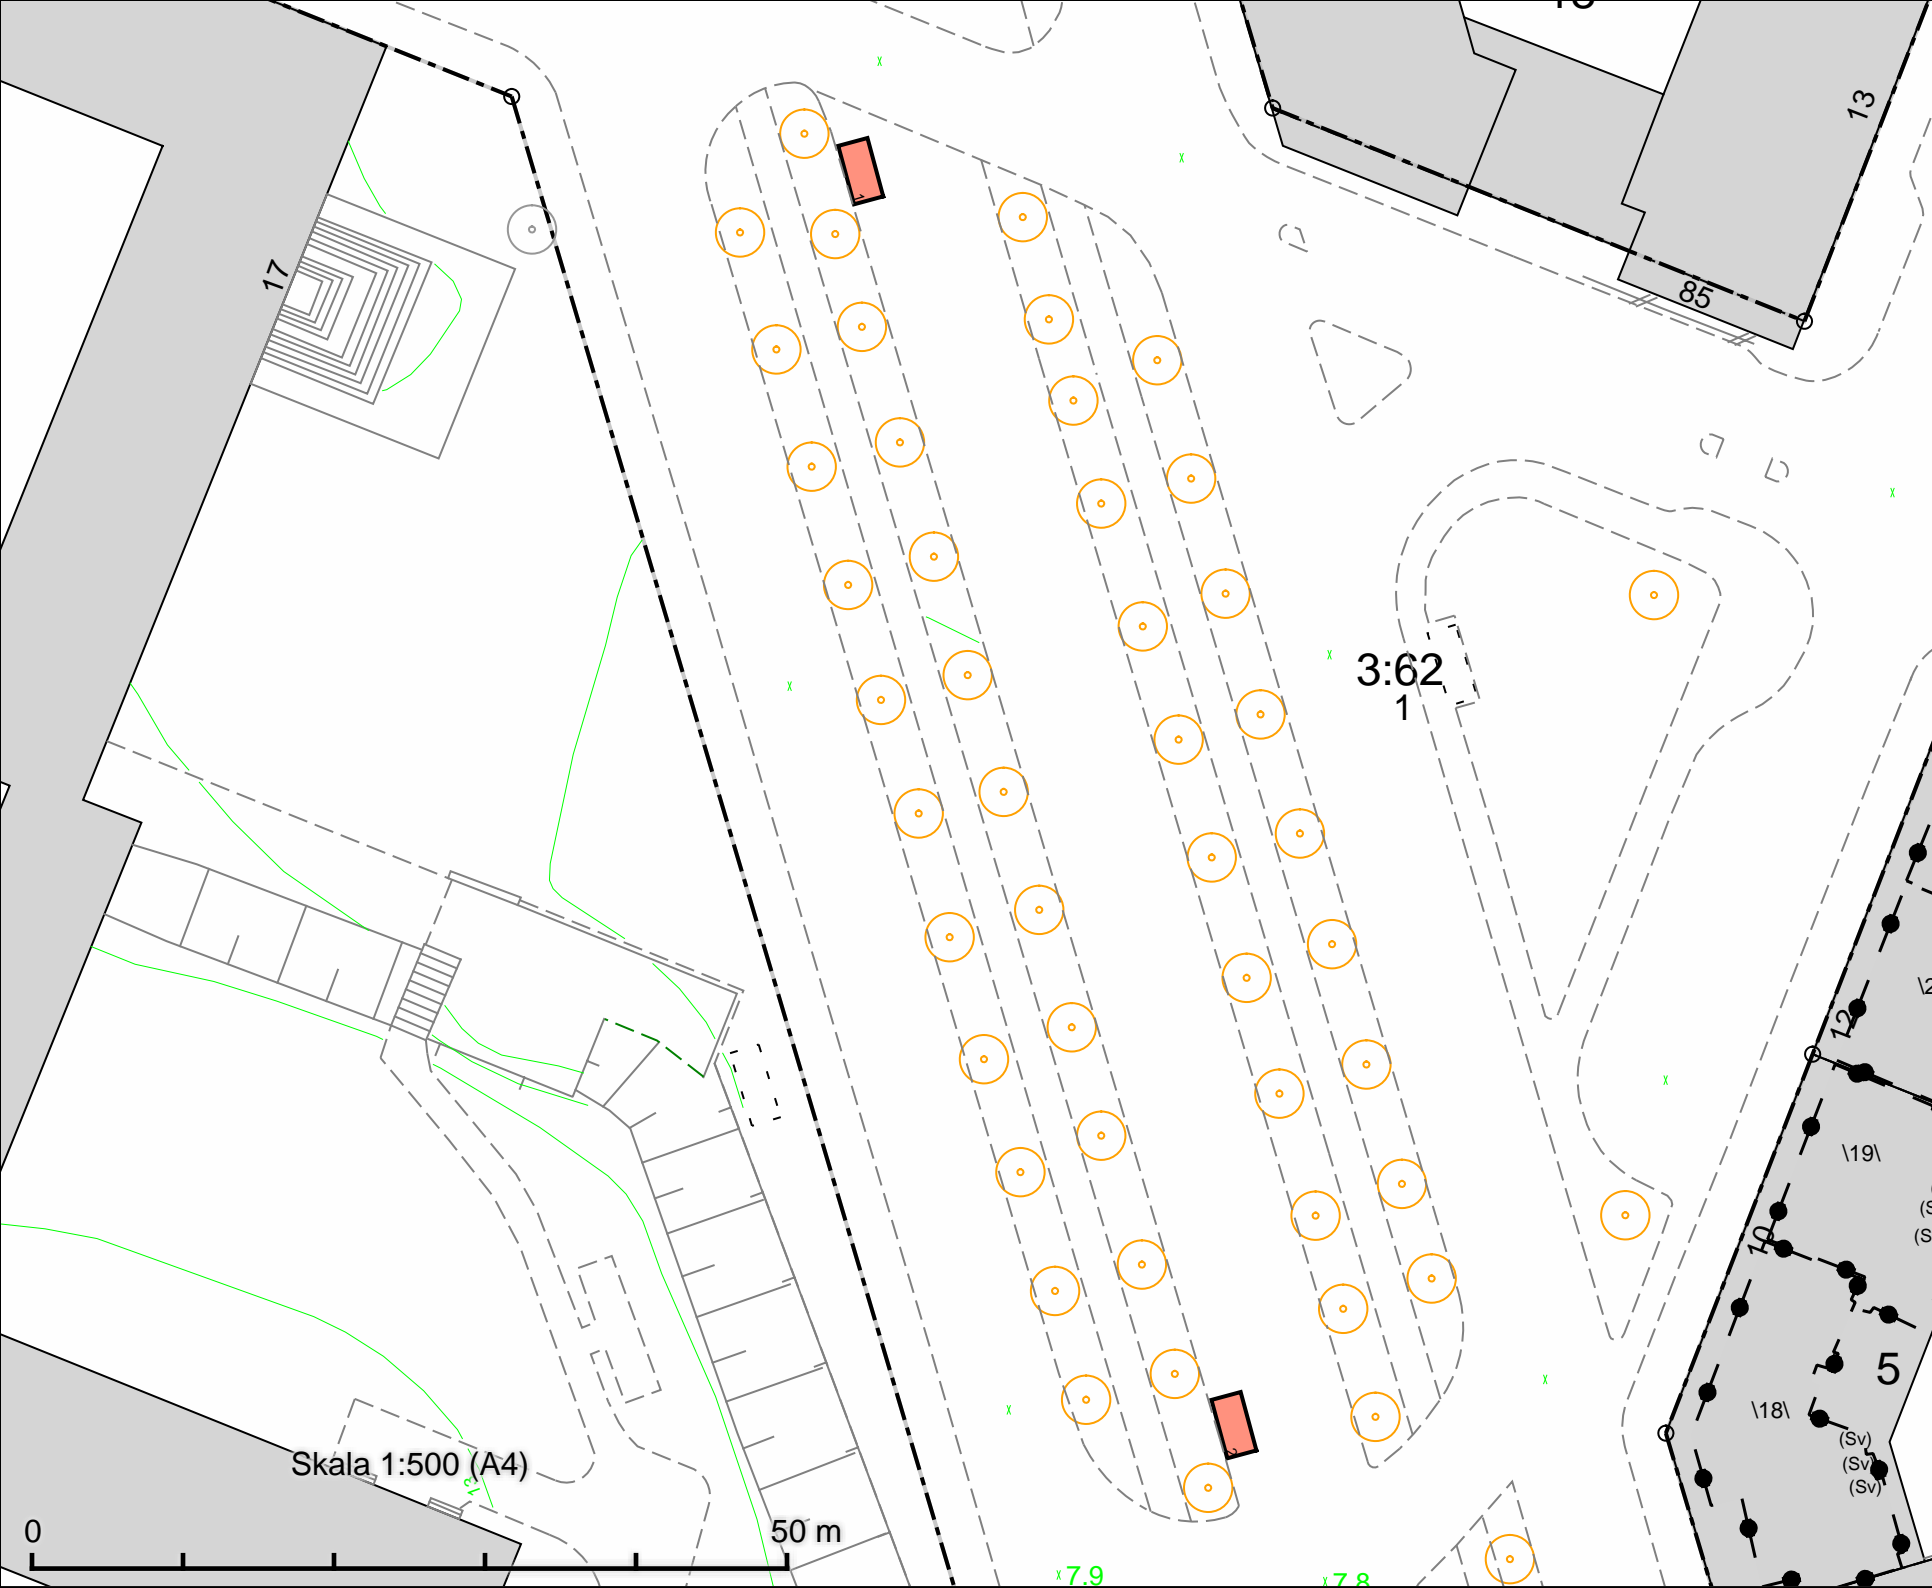

Tillfällig torghandel  
Narvavägsallén  
2 platser à 8 m<sup>2</sup>  
(2 m x 4 m)

DATUM: 2025-09-05

REV.DATUM:




Tillfällig torghandel  
Narvavägsallén

Enligt lokala ordningsföreskrifter för  
torghandel i Stockholms stad

Skala 1:500  
A4

Röringsen



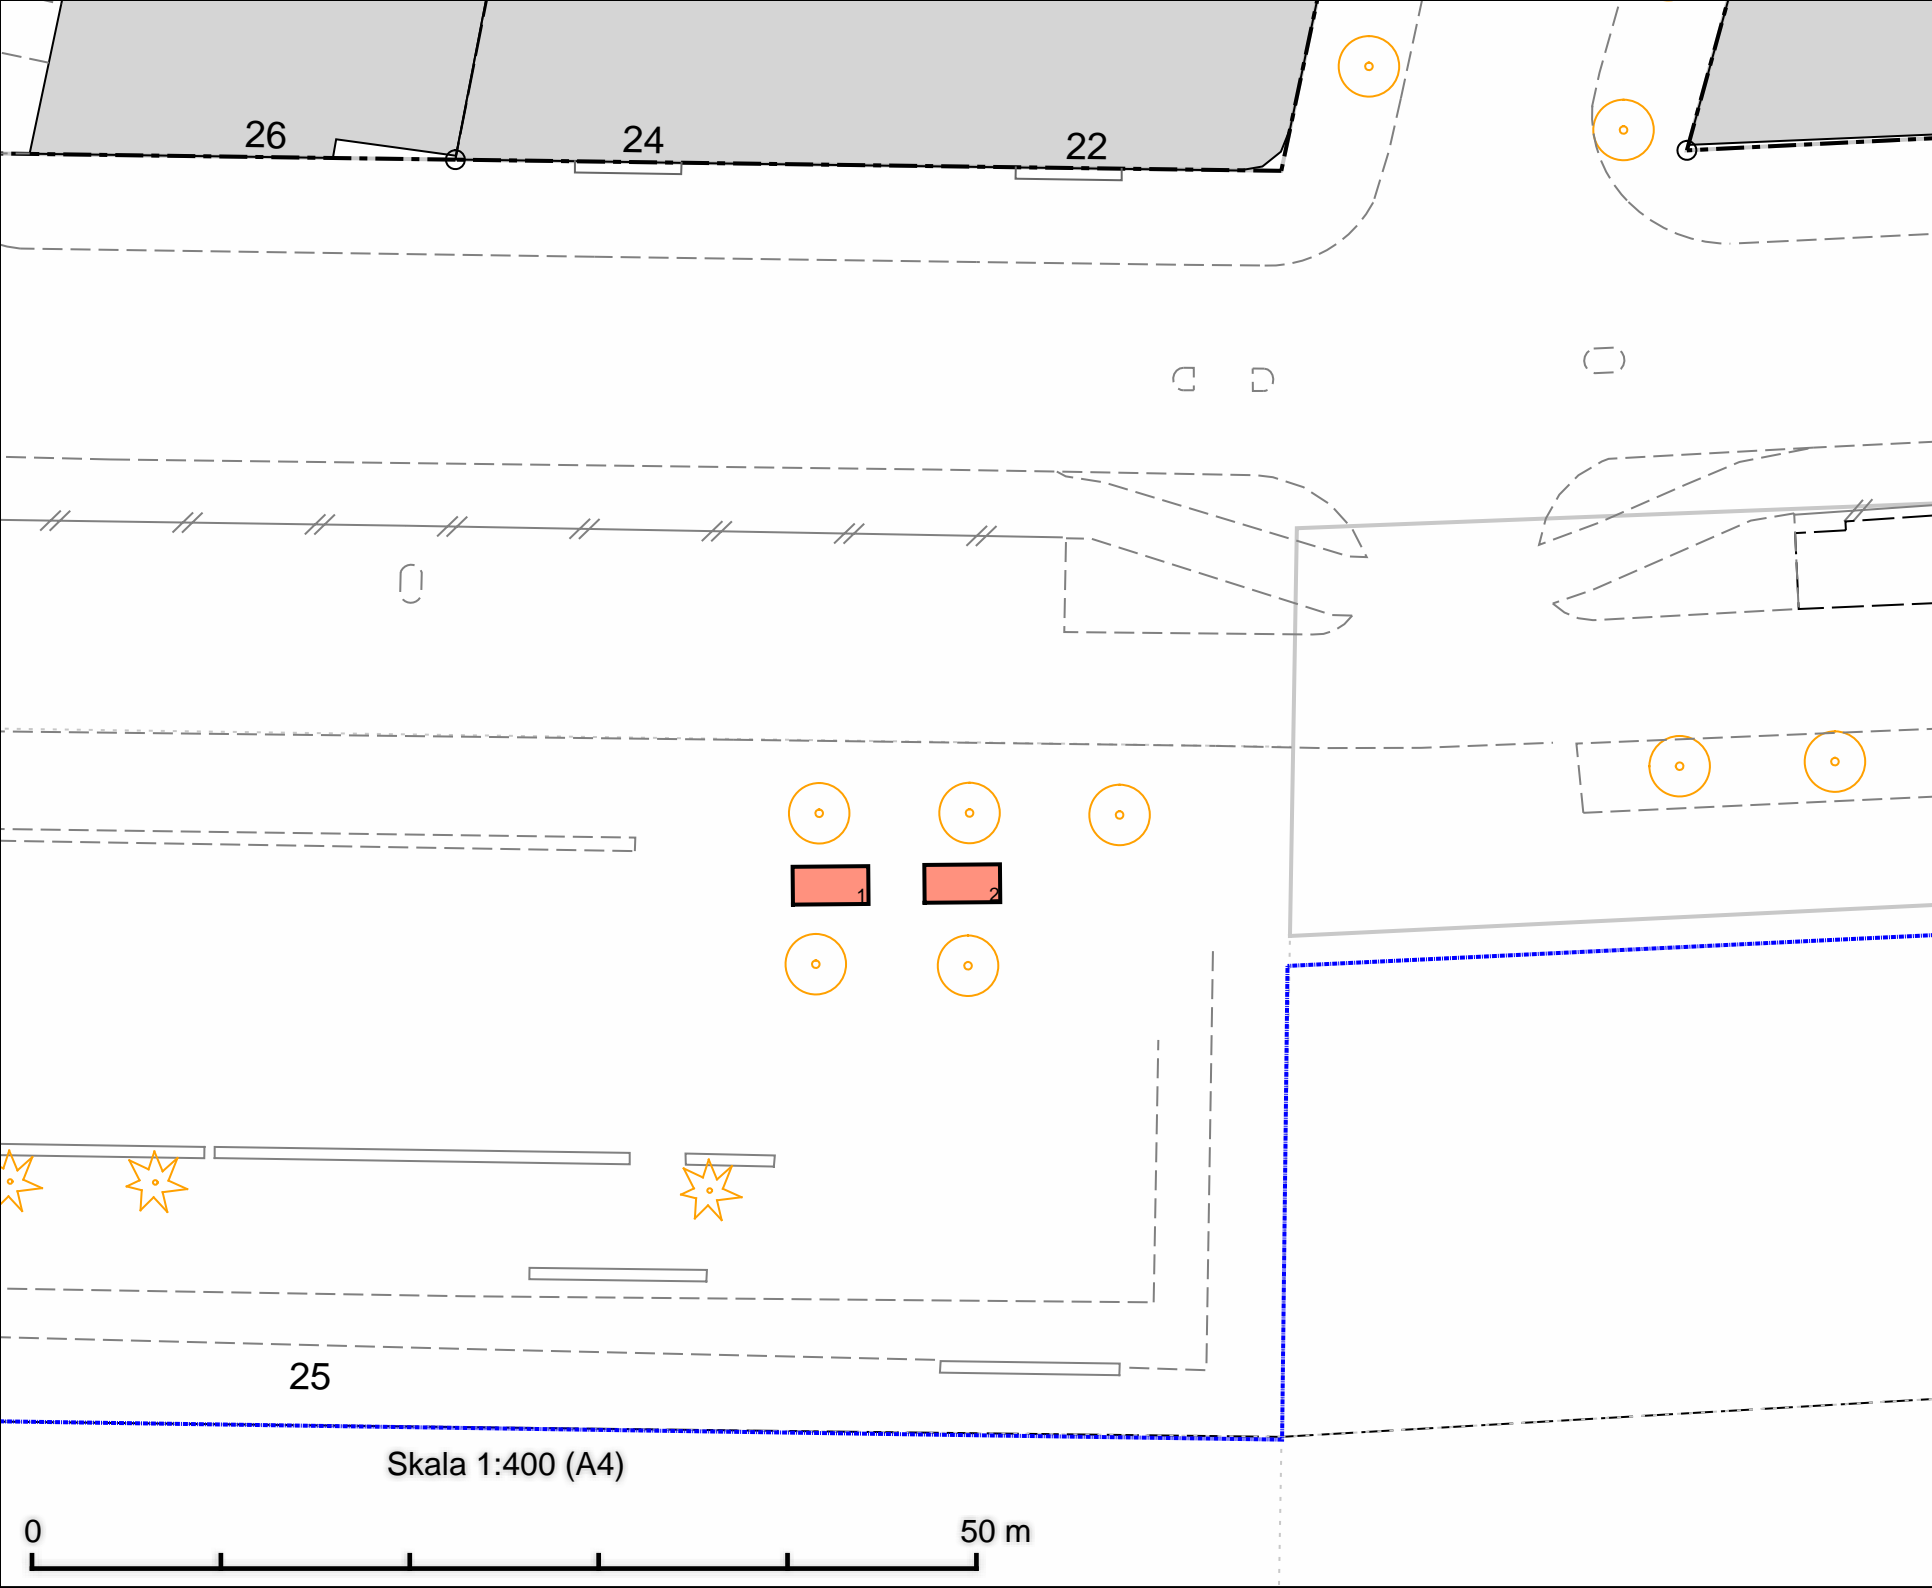

26

24

22

25

Skala 1:400 (A4)

50 m

Tillfällig torghandel  
Norr Mälarstrand  
2 platser à 8 m<sup>2</sup>  
(2 m x 4 m)

DATUM: 2025-09-05

REV.DATUM:




Tillfällig torghandel  
Norr Mälarstrand

Enligt lokala ordningsföreskrifter för  
torghandel i Stockholms stad

Skala 1:400  
A4

Röringen

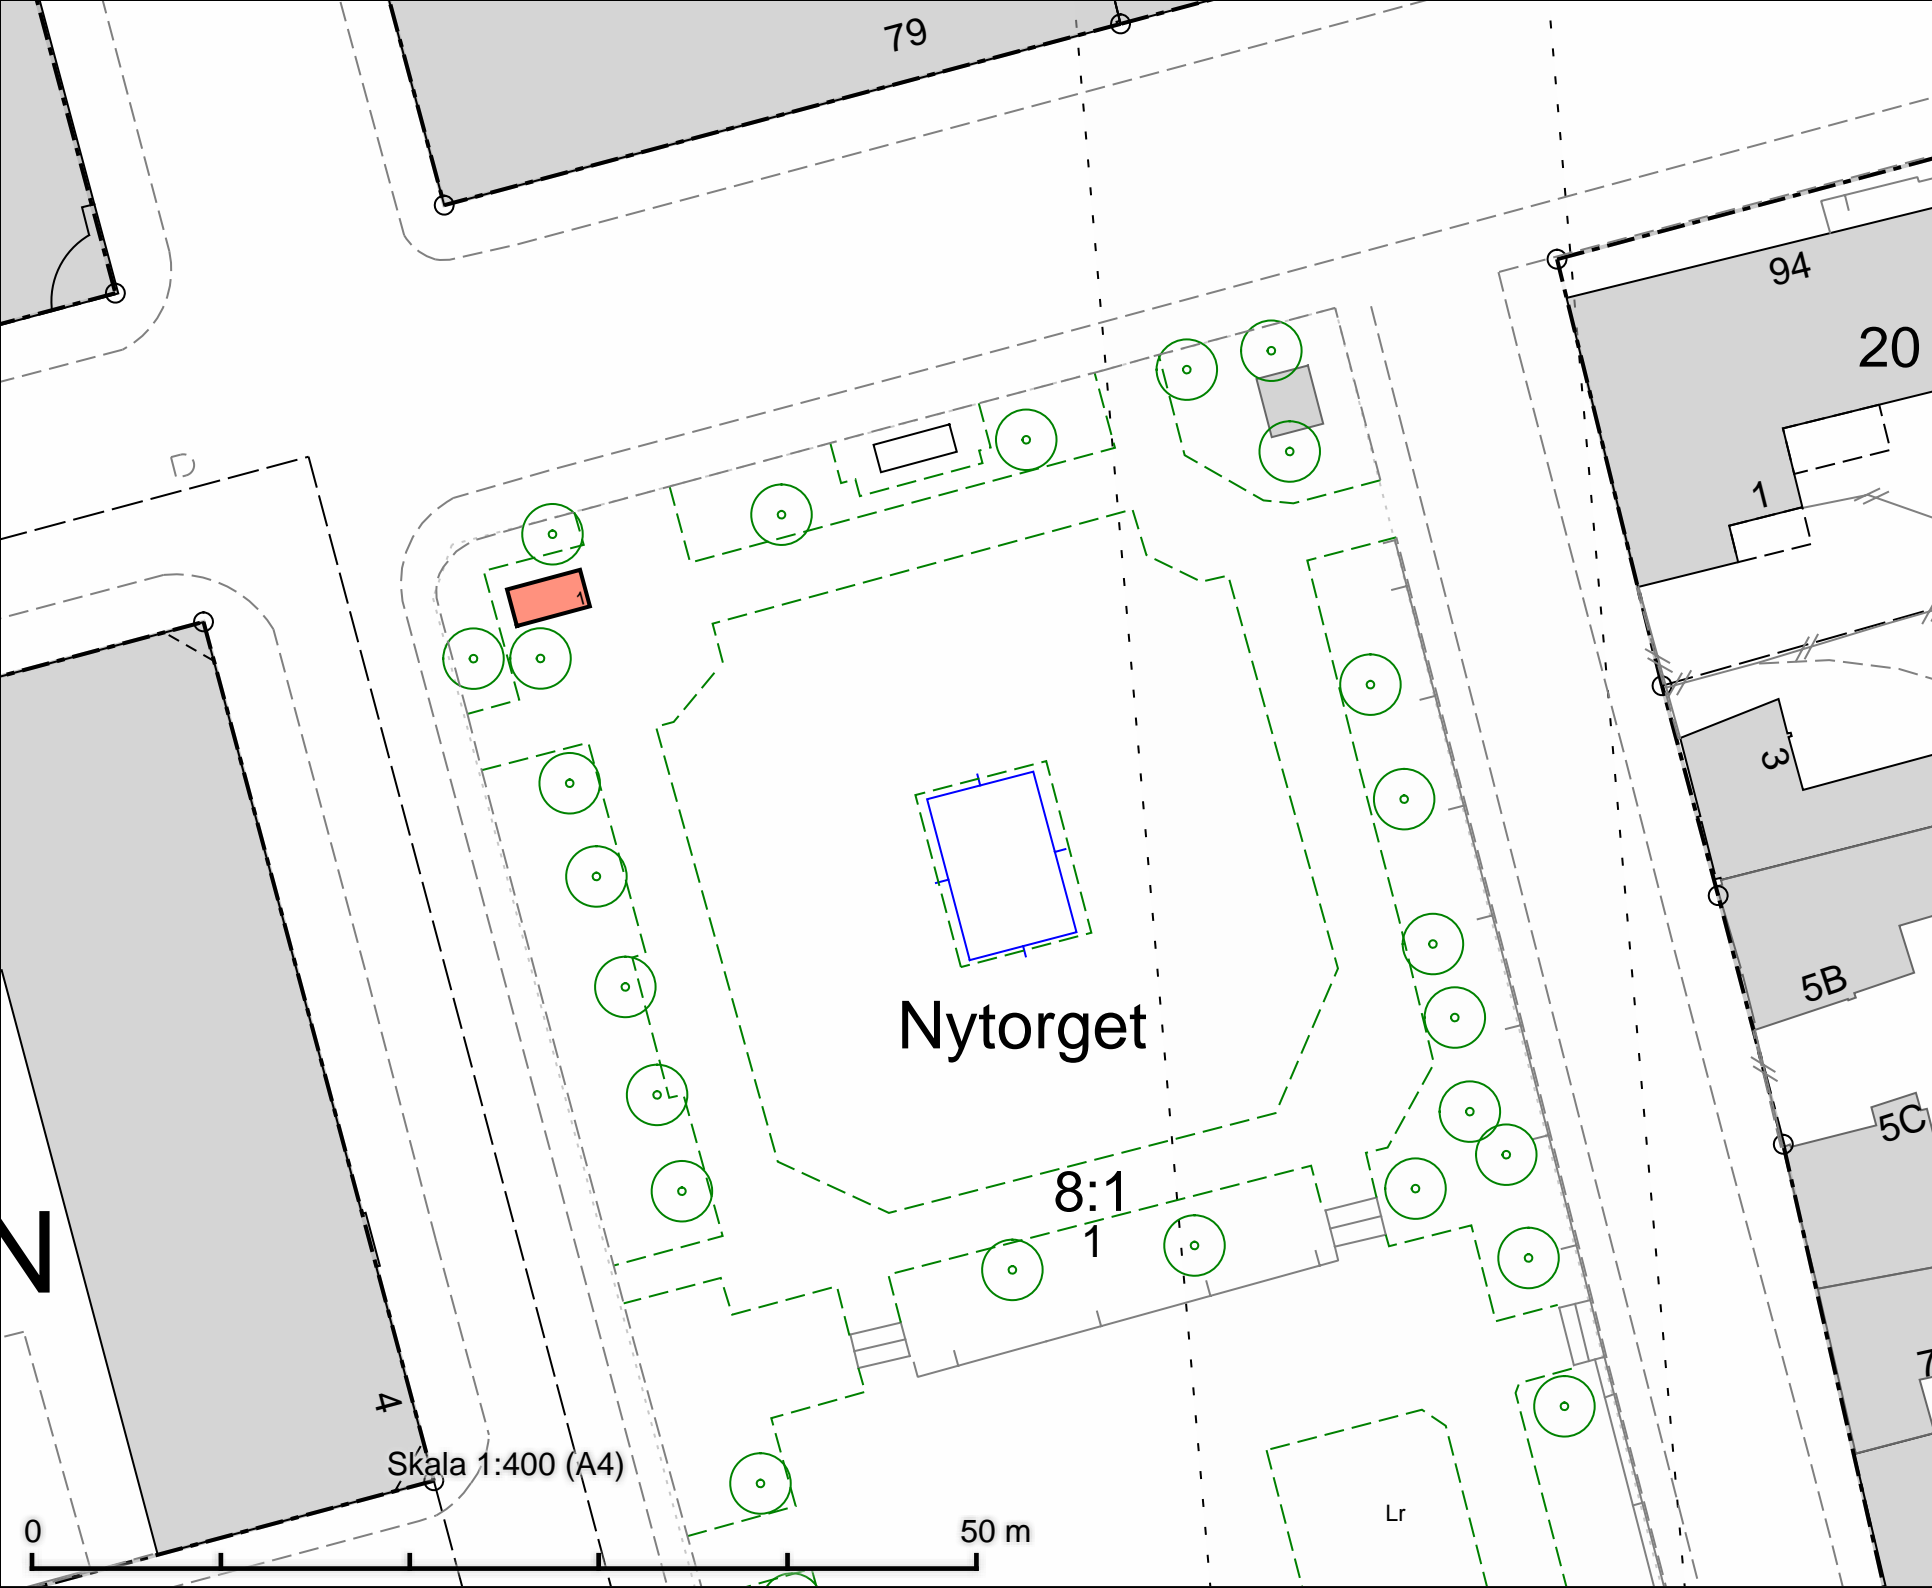

Tillfällig torghandel  
Nytorget  
8 m<sup>2</sup> (2 m x 4 m)

DATUM: 2025-09-05

REV.DATUM:




Tillfällig torghandel  
Nytorget

Enligt lokala ordningsföreskrifter för  
torghandel i Stockholms stad

Skala 1:400  
A4

Röringen

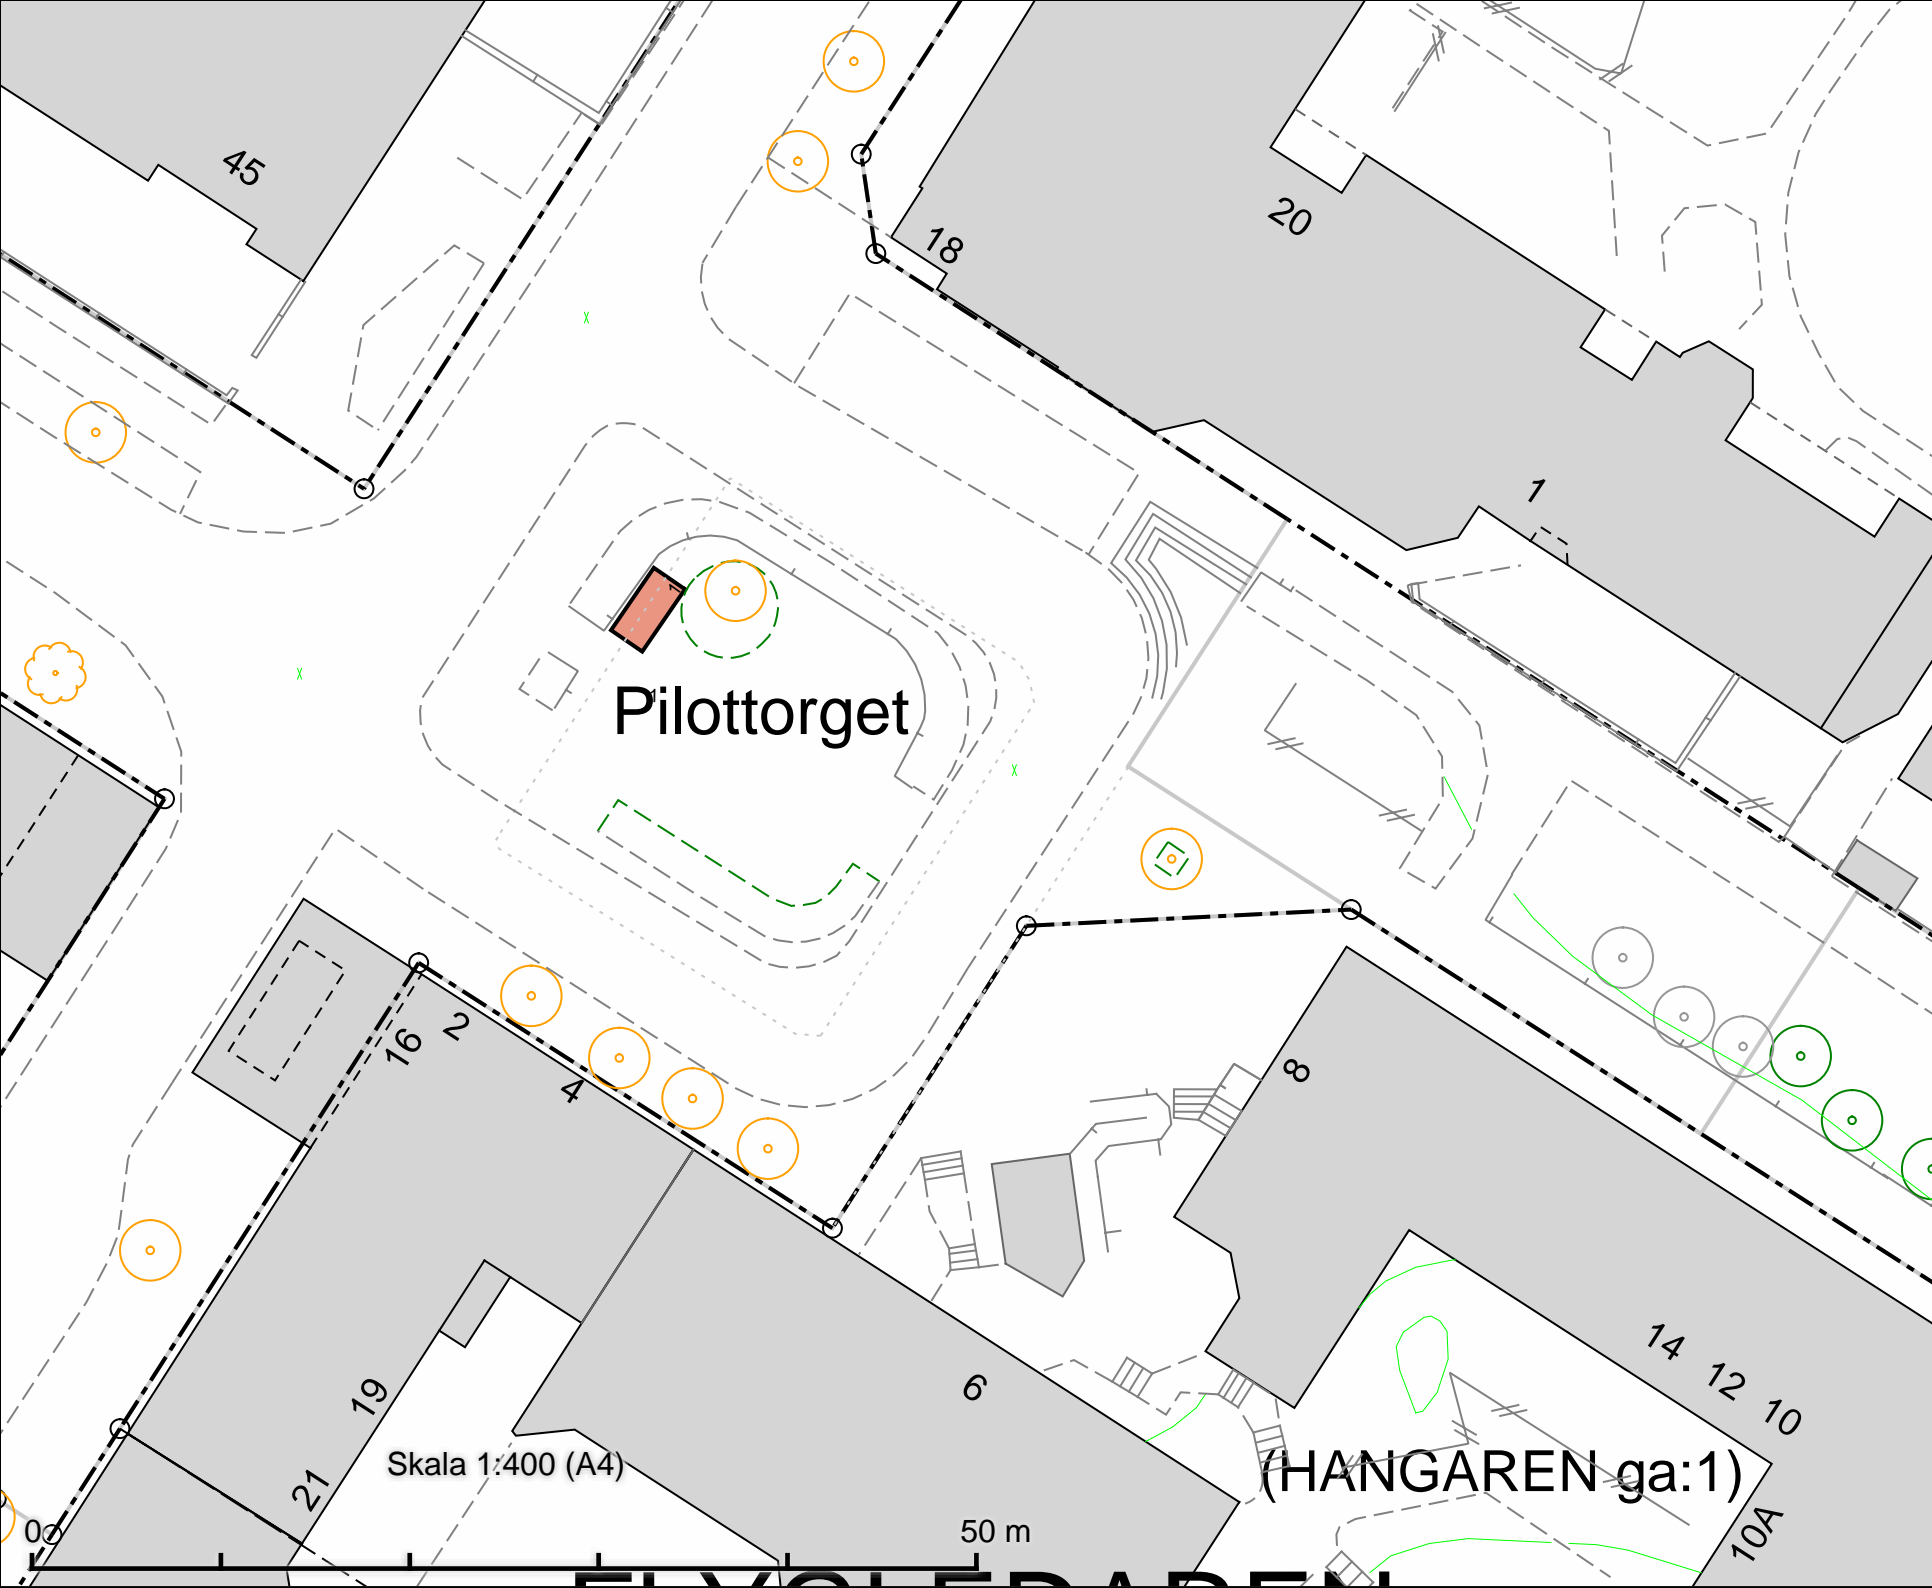

Tillfällig torghandel  
Pilottorget  
8 m<sup>2</sup> (2 m x 4 m)

DATUM: 2025-09-05

REV.DATUM:




Tillfällig torghandel  
Pilottorget

Enligt lokala ordningsföreskrifter för  
torghandel i Stockholms stad

Skala 1:400  
A4

Röringen

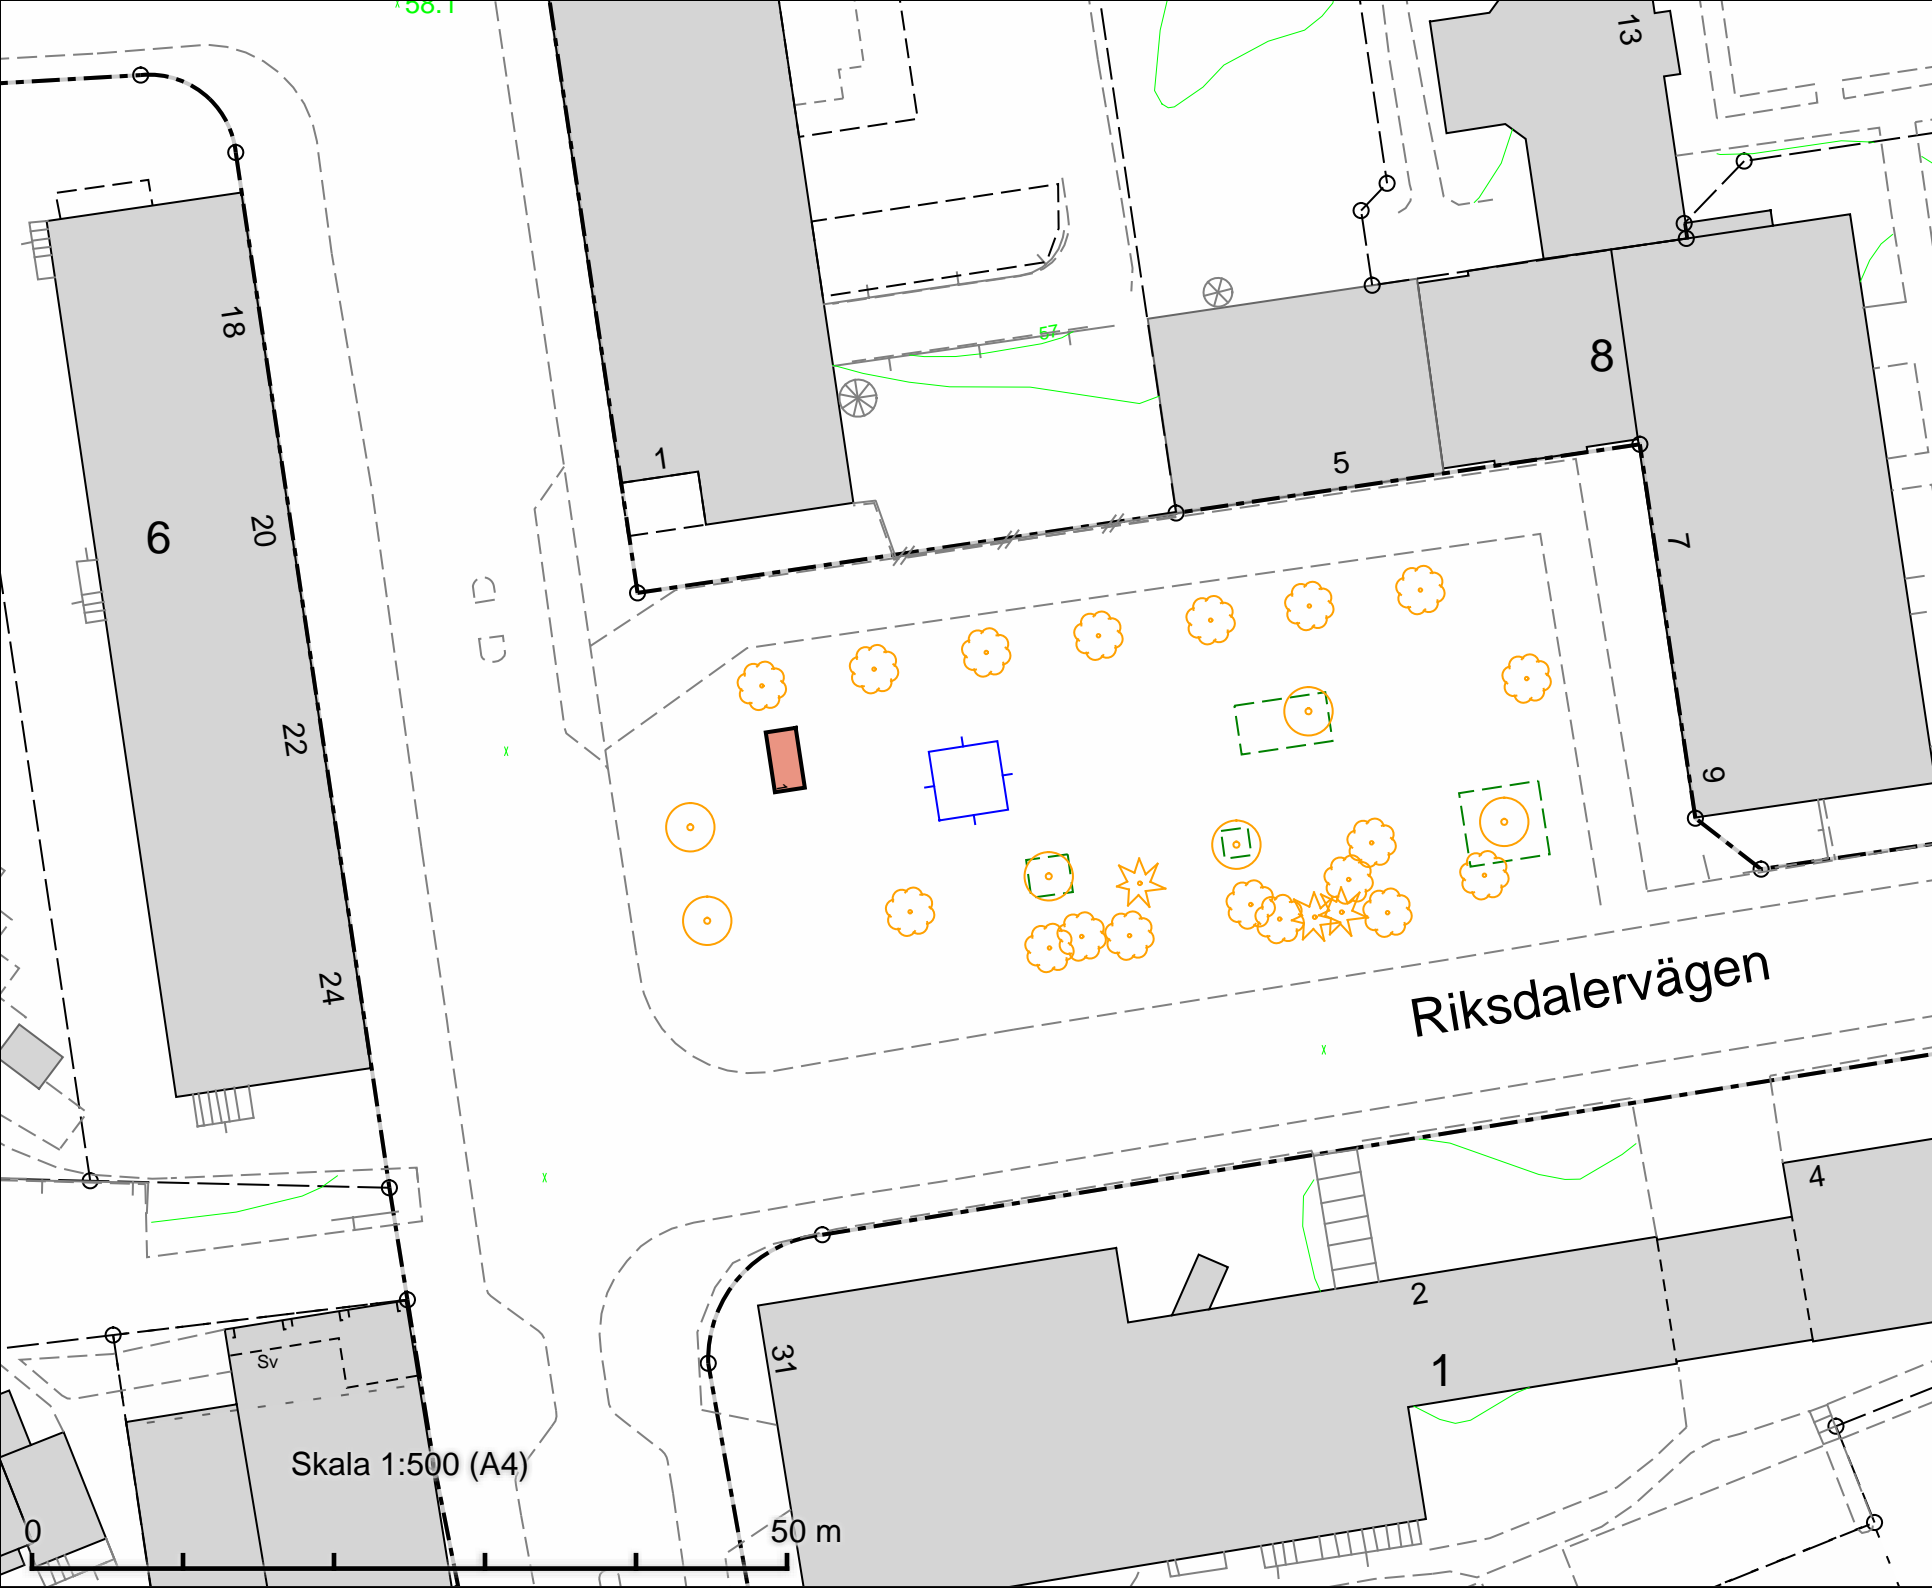

Tillfällig torghandel  
Riksdalserterget  
8 m<sup>2</sup> (2 m x 4 m)

DATUM: 2025-09-05

REV.DATUM:




Tillfällig torghandel  
Riksdalserterget

Enligt lokala ordningsföreskrifter för  
torghandel i Stockholms stad

Skala 1:500  
A4

Röringen

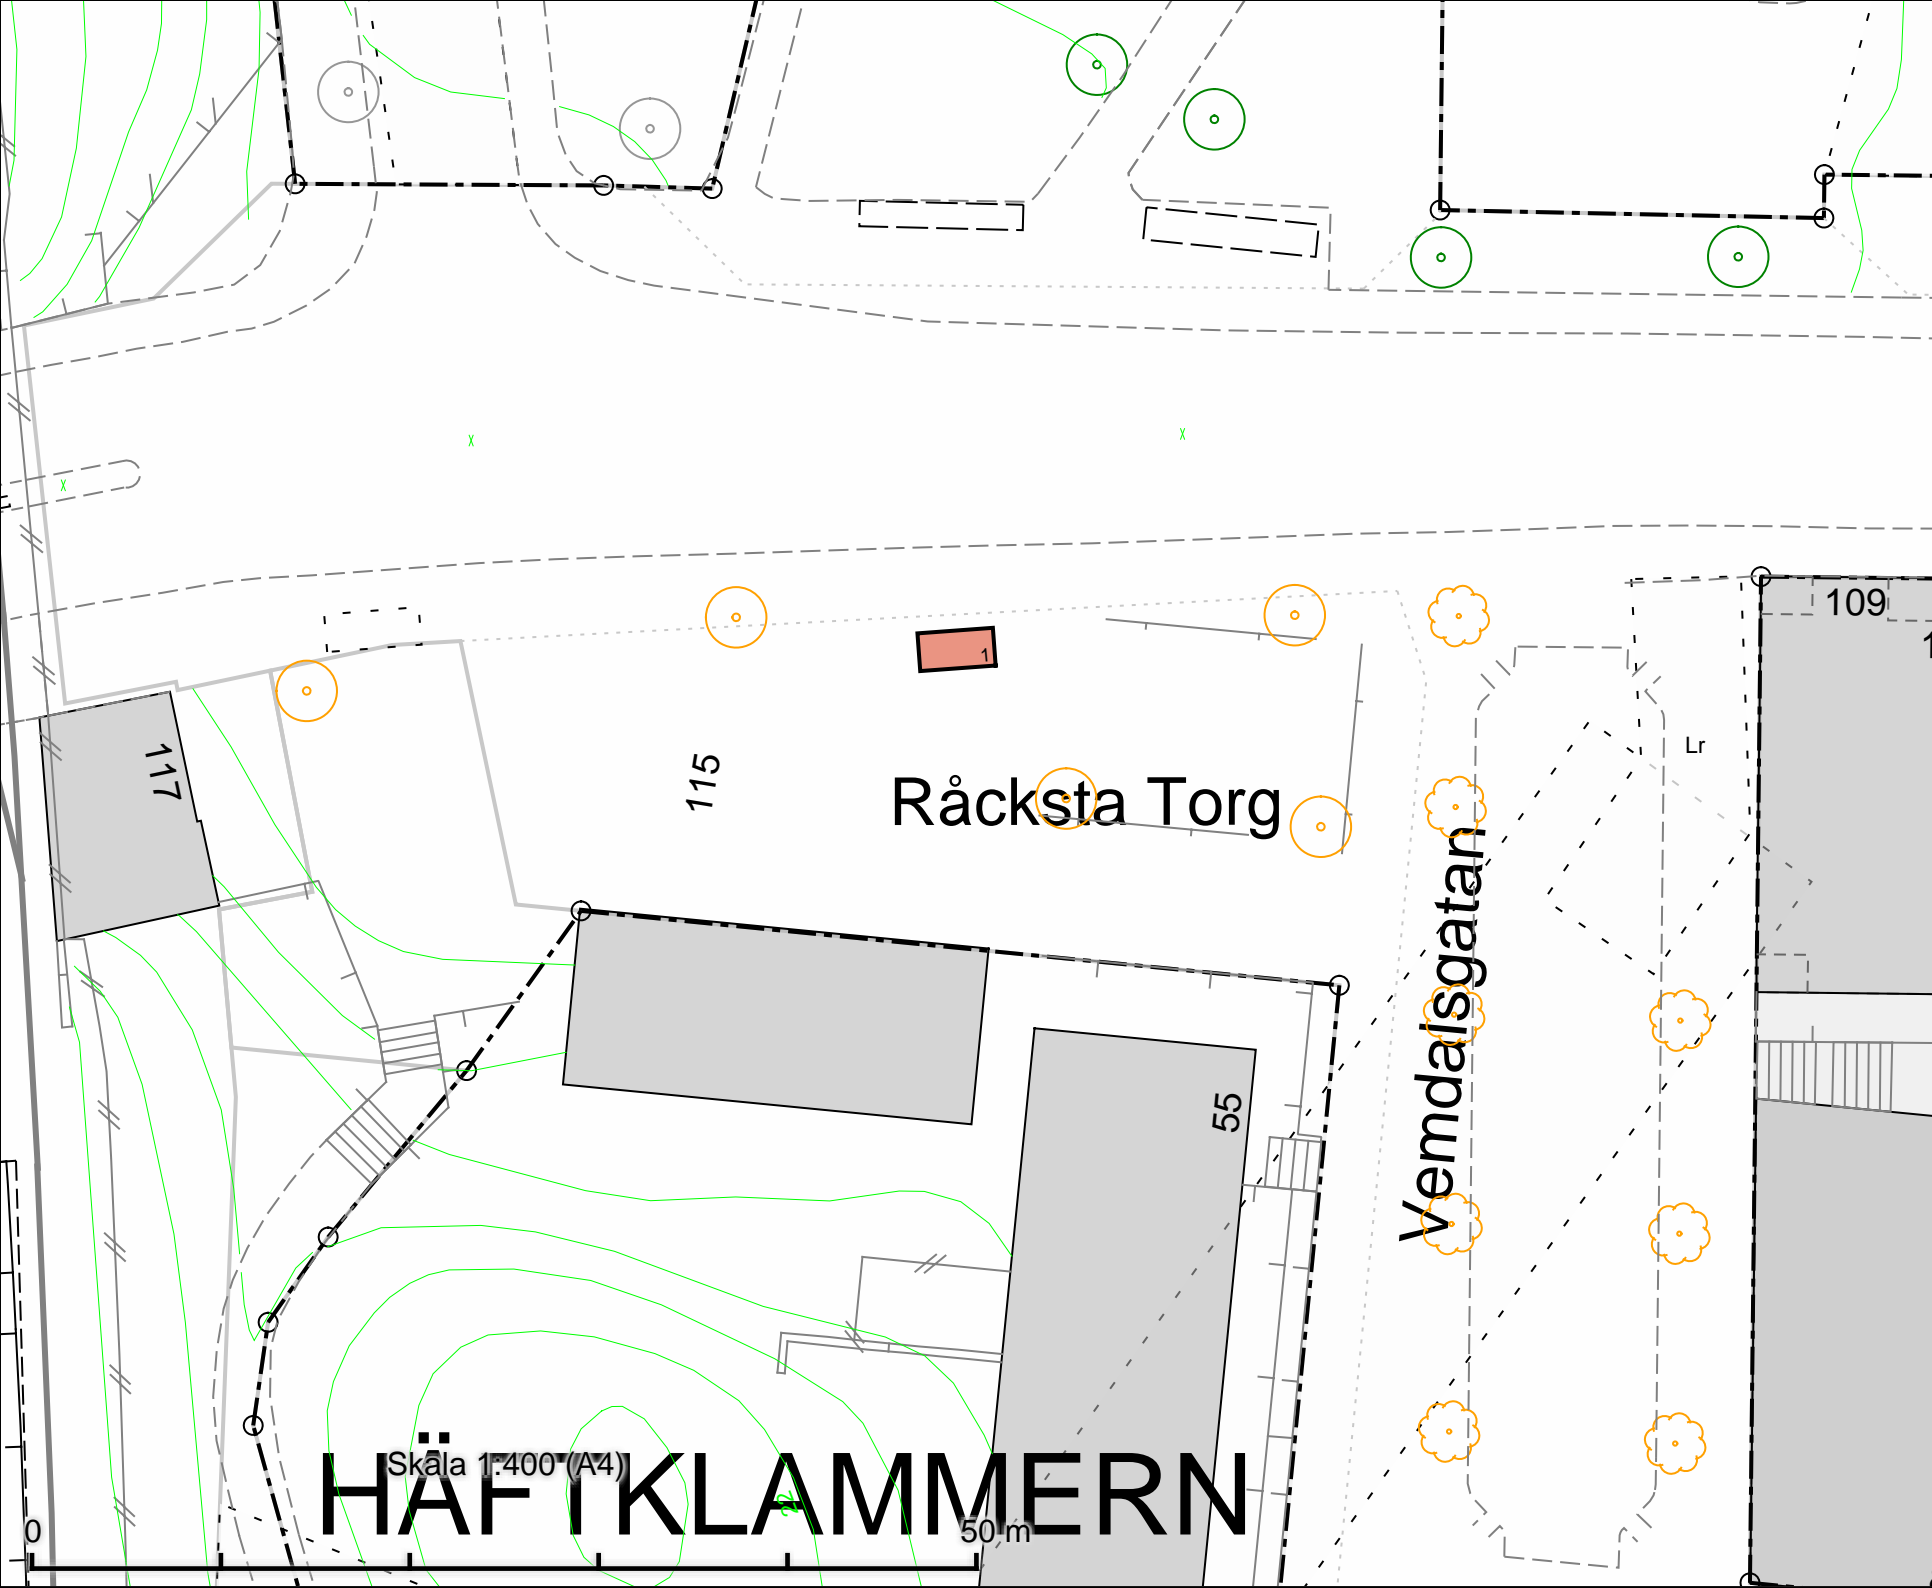

Tillfällig torghandel  
Råcksta Torg  
8 m<sup>2</sup> (2 m x 4 m)

Skala 1:400 (A4)  
**HÄFT KLAMMERN**

DATUM: 2025-09-05

REV.DATUM:




Tillfällig torghandel  
Råcksta Torg

Enligt lokala ordningsföreskrifter för  
torghandel i Stockholms stad

Skala 1:400  
A4

Röringen

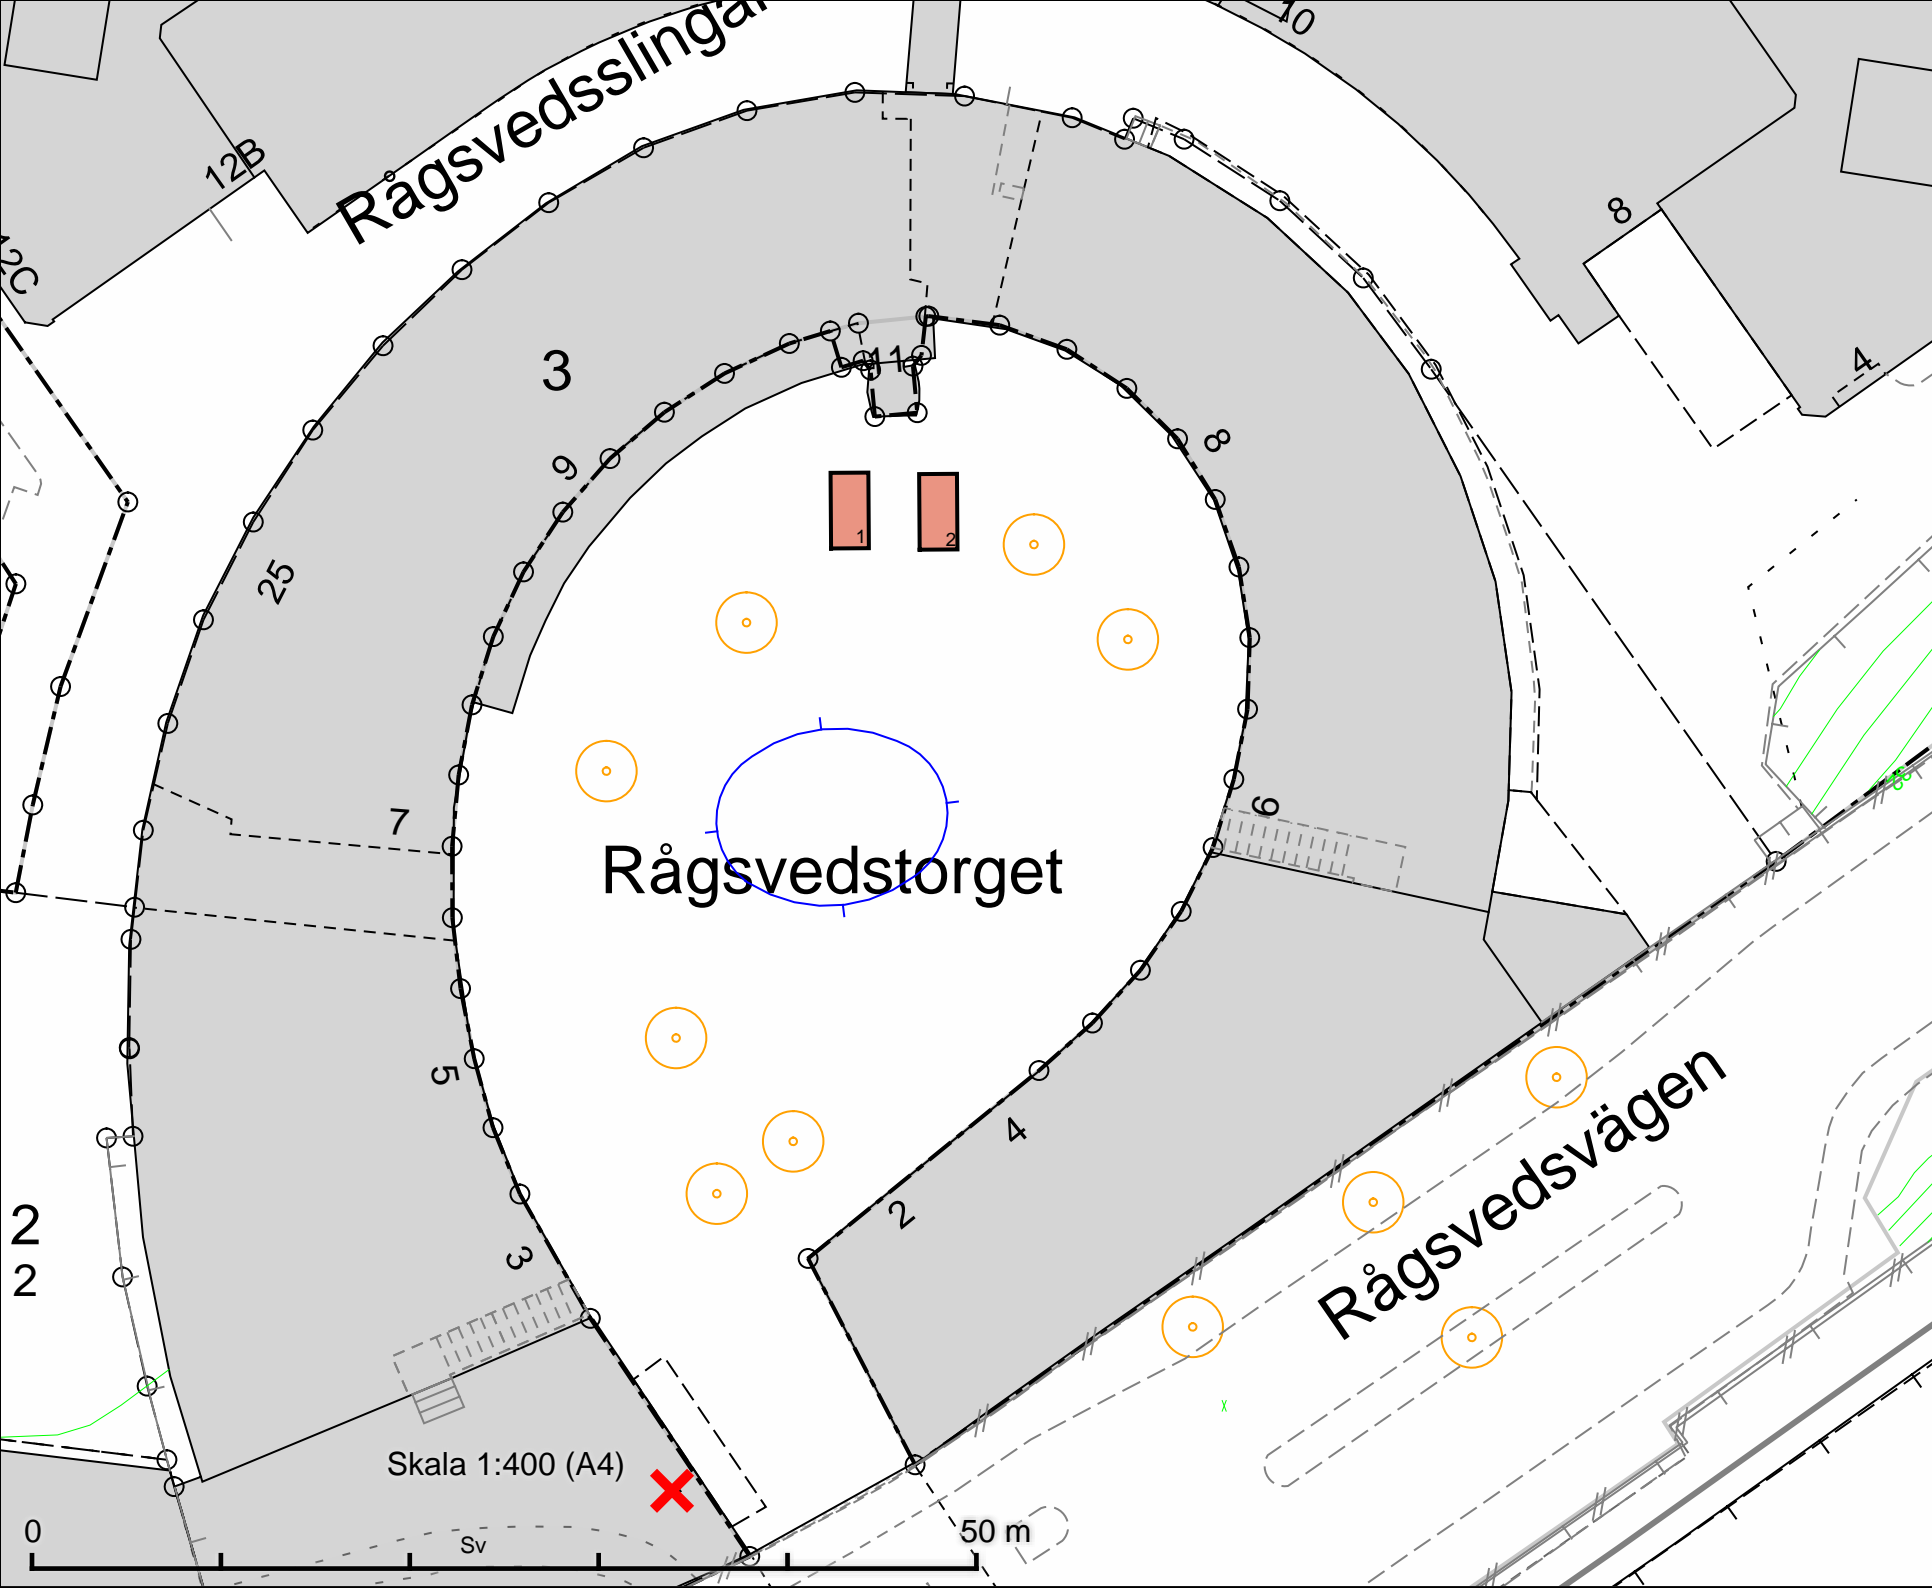

Tillfällig torghandel  
Rågsvedstorget  
2 platser à 8 m<sup>2</sup>  
(2 m x 4 m)

DATUM: 2025-09-05

REV.DATUM:




Tillfällig torghandel  
Rågsvedstorget

Enligt lokala ordningsföreskrifter för  
torghandel i Stockholms stad

Skala 1:400  
A4

Röringen

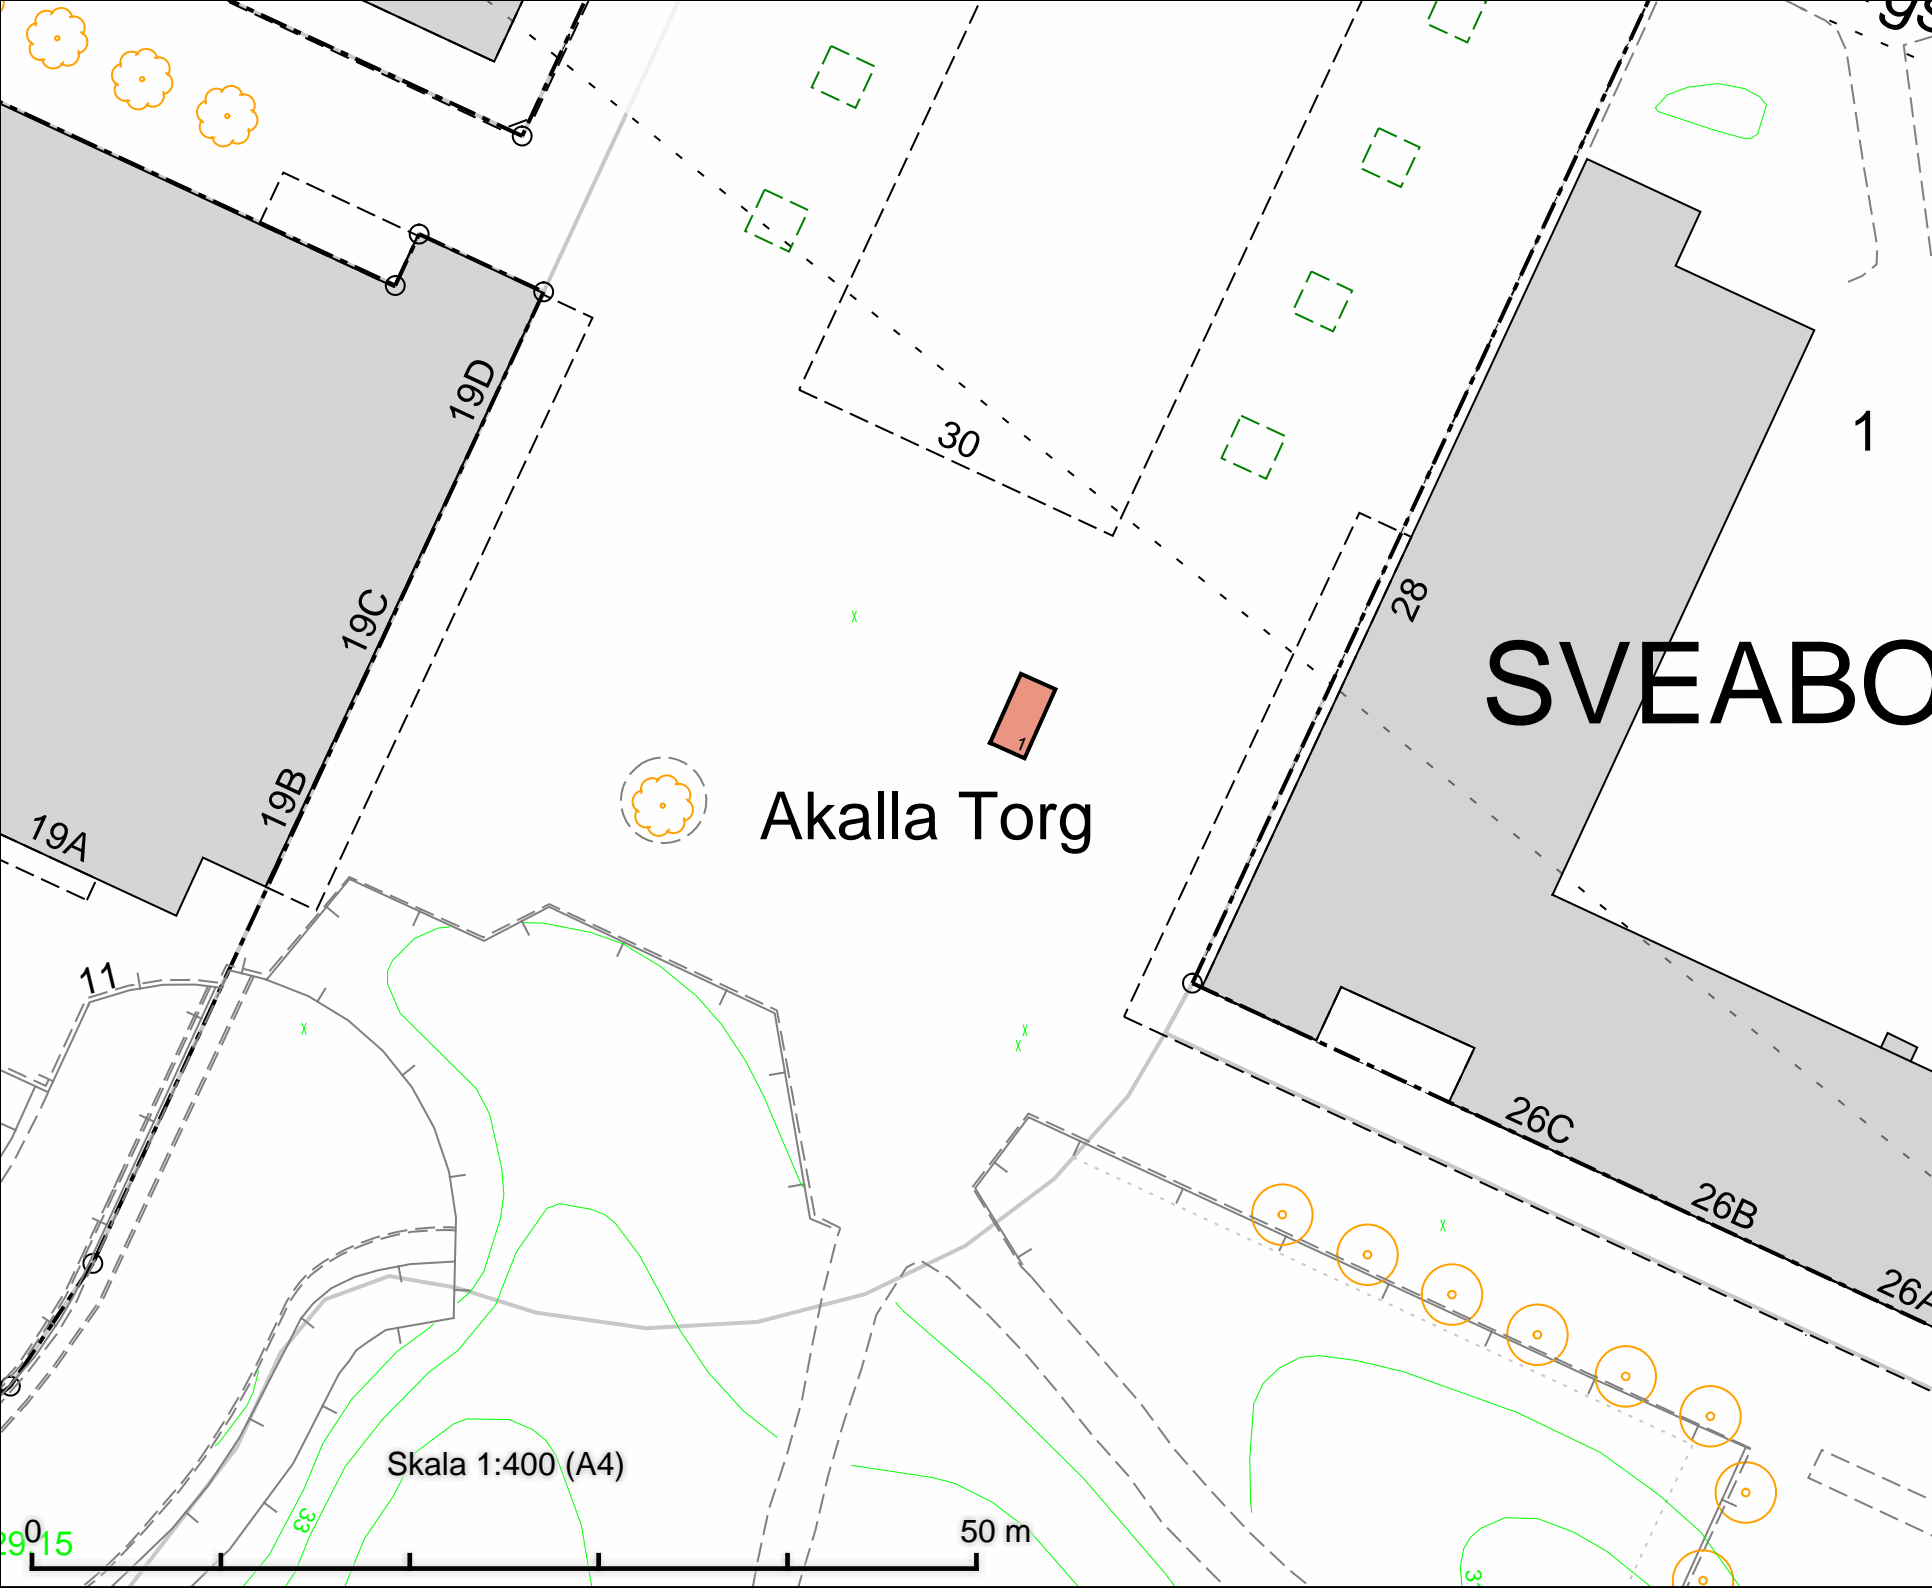

Tillfällig torghandel  
Sibeliushöjden  
8 m<sup>2</sup> (2 m x 4 m)

SVEABO

Akalla Torg

DATUM: 2025-09-05

REV.DATUM:




Tillfällig torghandel  
Sibeliushöjden

Enligt lokala ordningsföreskrifter för  
torghandel i Stockholms stad

Skala 1:400  
A4

Röringen



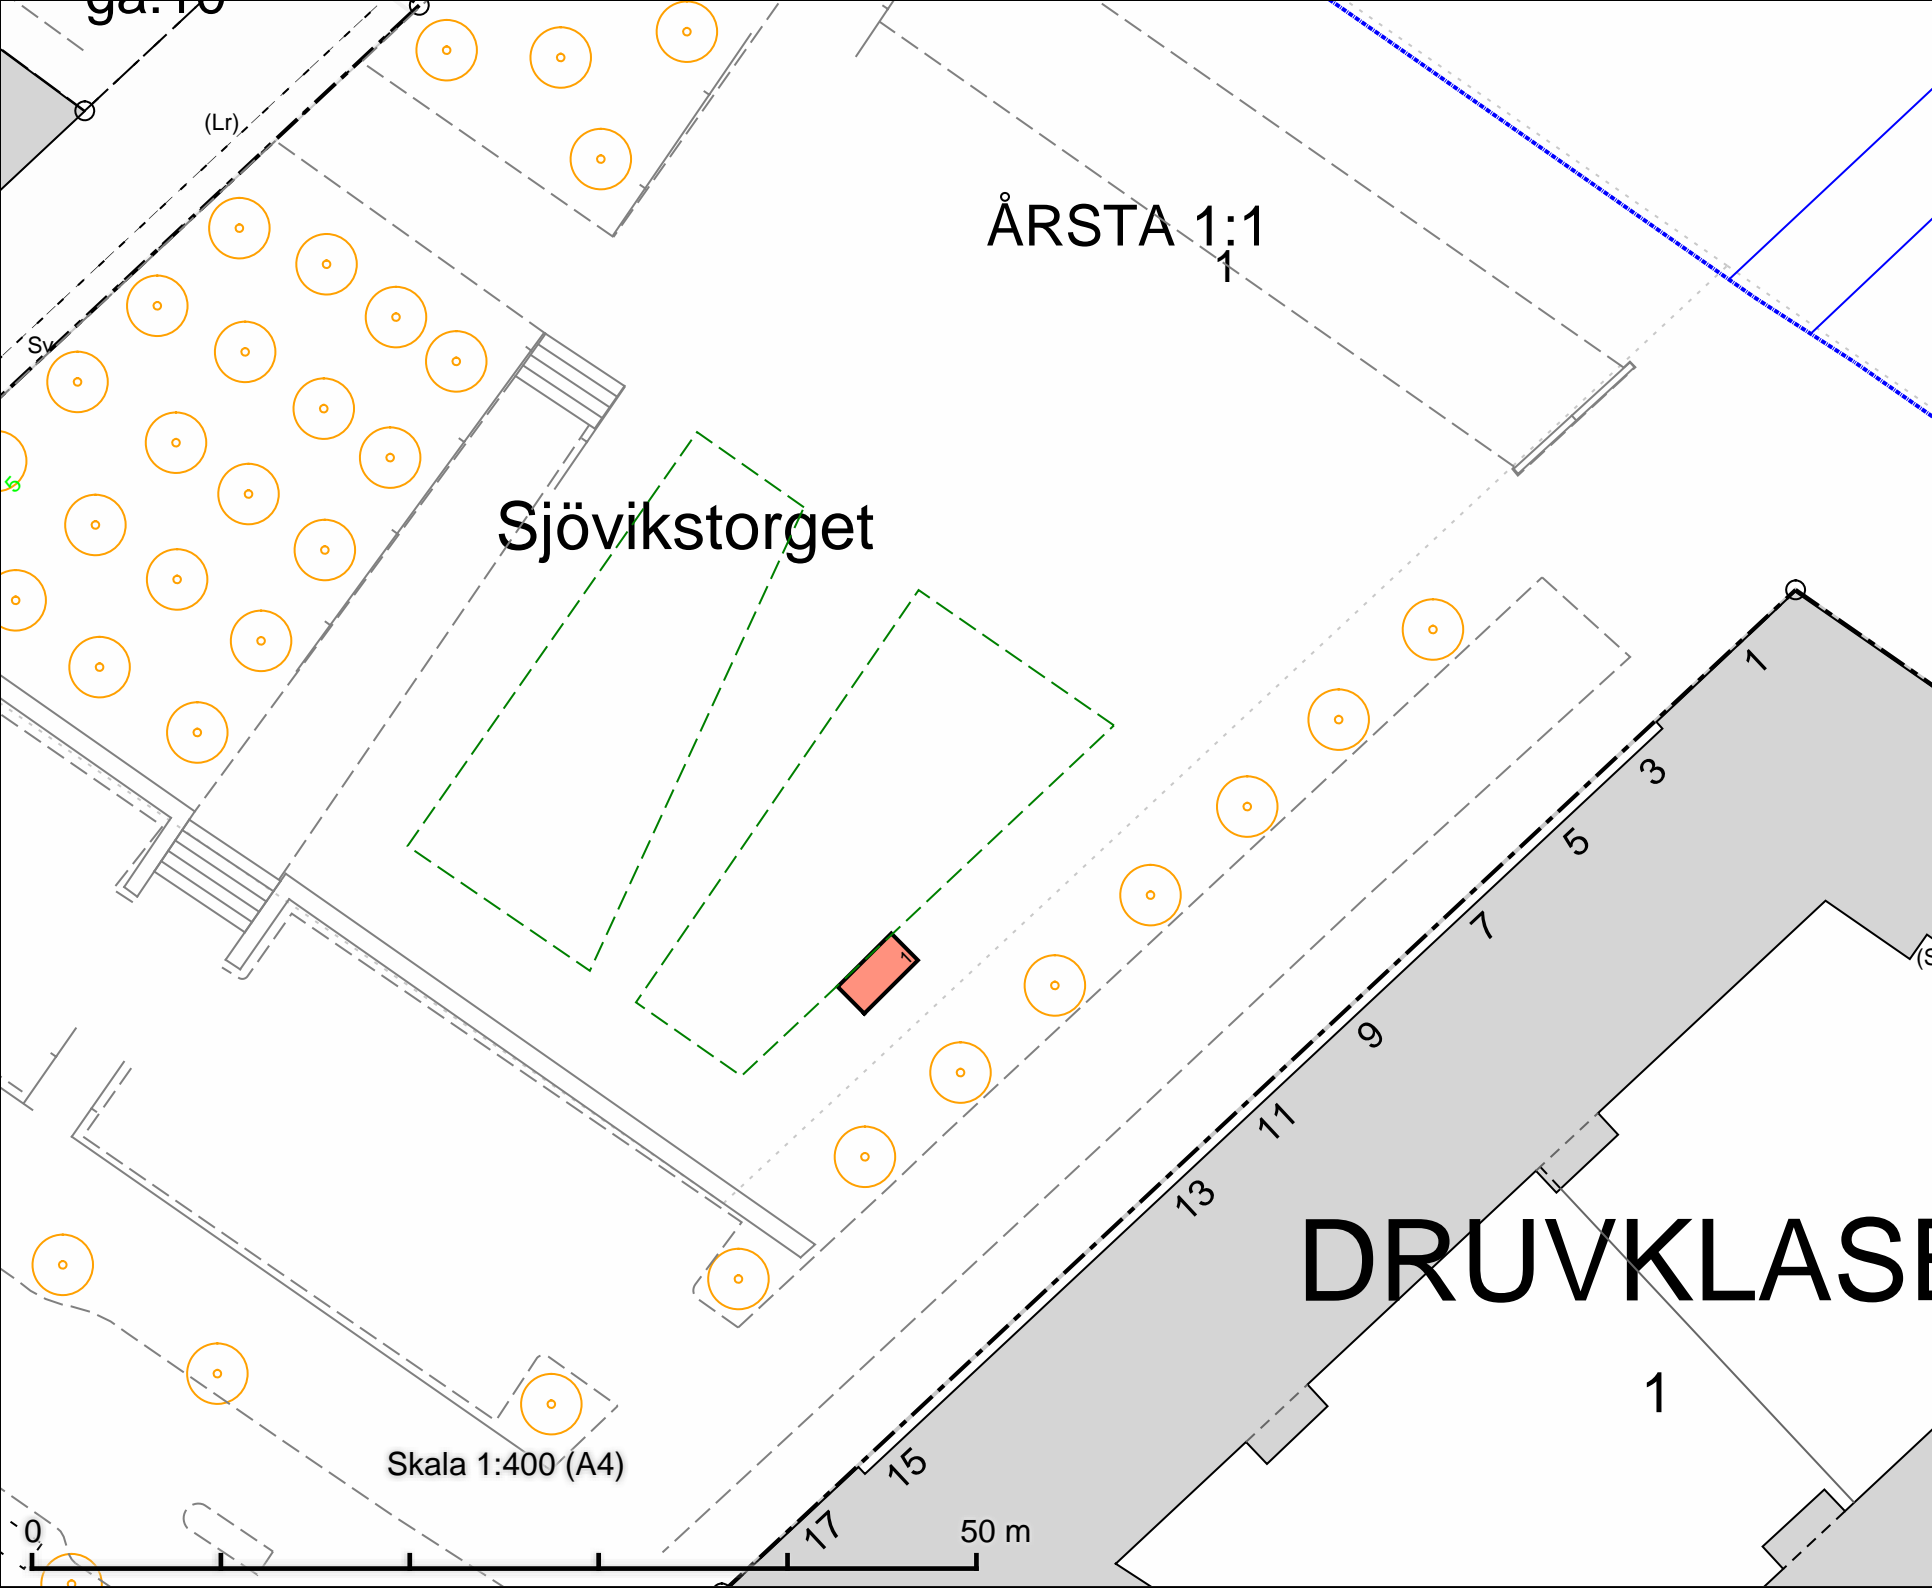

Tillfällig torghandel  
Sjövikstorget  
8 m<sup>2</sup> (2 m x 4 m)

DATUM: 2025-09-05

REV.DATUM:



Tillfällig torghandel  
Sjövikstorget

nligt lokala ordningsföreskrifter för  
torghandel i Stockholms stad

Skala 1:400  
A4

Röringen

# ÄNGSÖ

## Stieg Trenters Torg

# SIARÖ

Tillfällig torghandel  
Stieg Trenters Torg  
8 m<sup>2</sup> (2 m x 4 m)

(ga:1)

Skala 1:400 (A4)

50 m

DATUM: 2025-09-05

REV.DATUM:




Tillfällig torghandel  
Stieg Trenters Torg

Enligt lokala ordningsföreskrifter för  
torghandel i Stockholms stad

Skala 1:400  
A4

Röringen

39.21  
SV

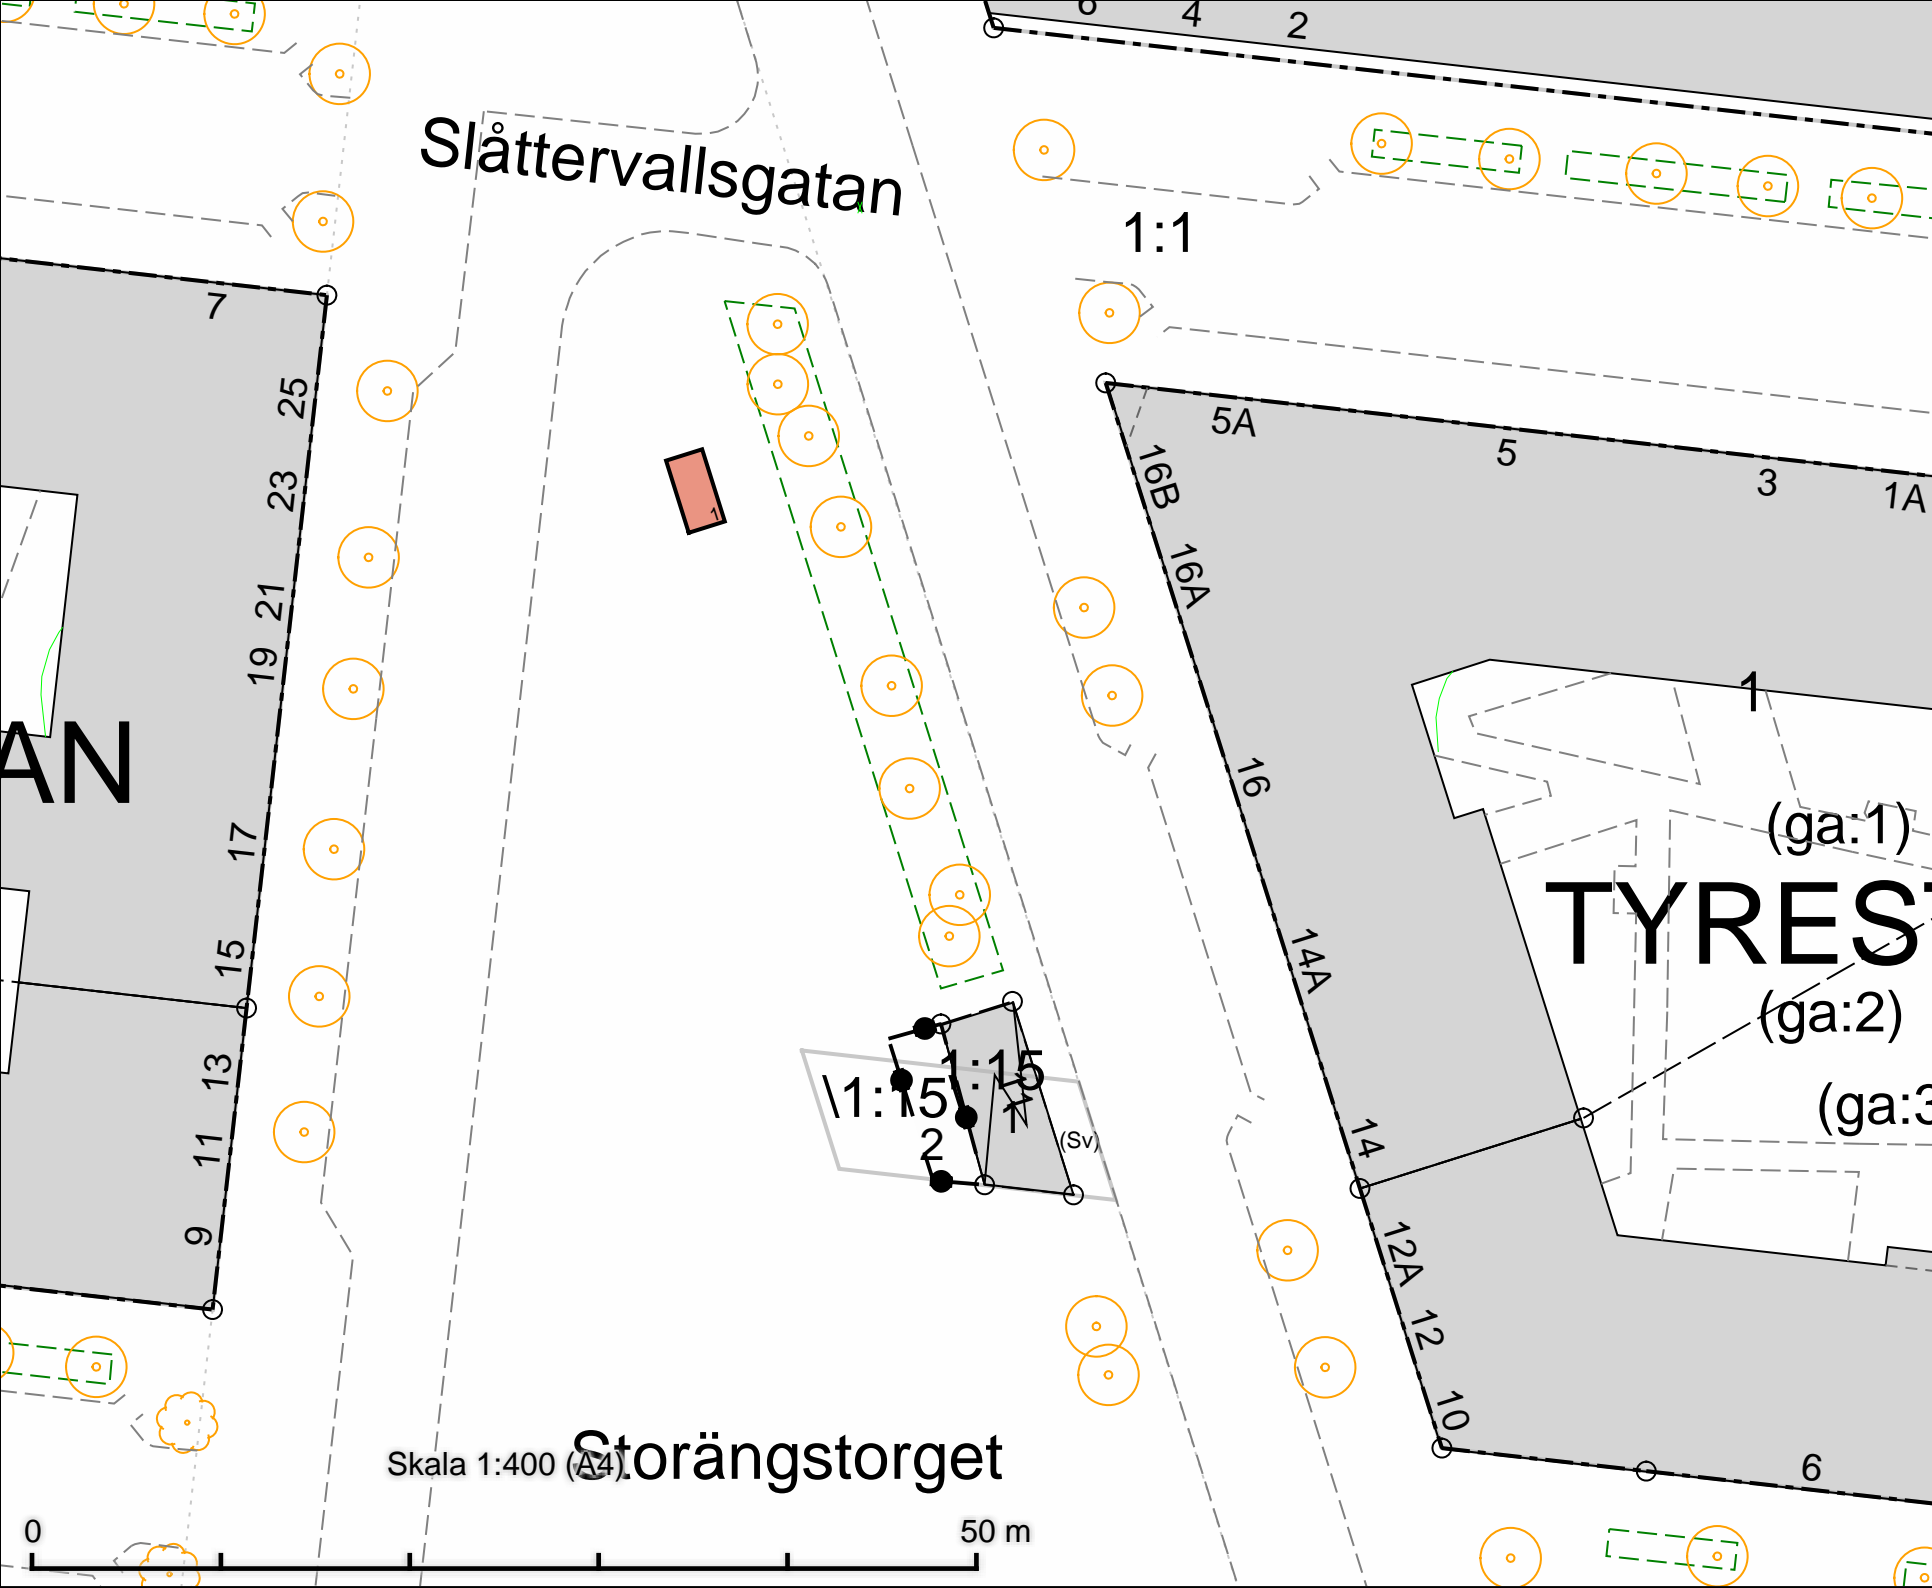

Tillfällig torghandel  
Storängstorget  
8 m<sup>2</sup> (2 m x 4 m)

DATUM: 2025-09-05

REV.DATUM:



Tillfällig torghandel  
Storängstorget

Enligt lokala ordningsföreskrifter för  
torghandel i Stockholms stad

Skala 1:400  
A4

Röringen



Tillfällig torghandel  
Säturatorget  
2 platser à 8 m<sup>2</sup>  
(2 m x 4 m)

DATUM: 2025-09-05

REV.DATUM:




Tillfällig torghandel  
Säturatorget

Enligt lokala ordningsföreskrifter för  
torghandel i Stockholms stad

Skala 1:400  
A4

Röringen

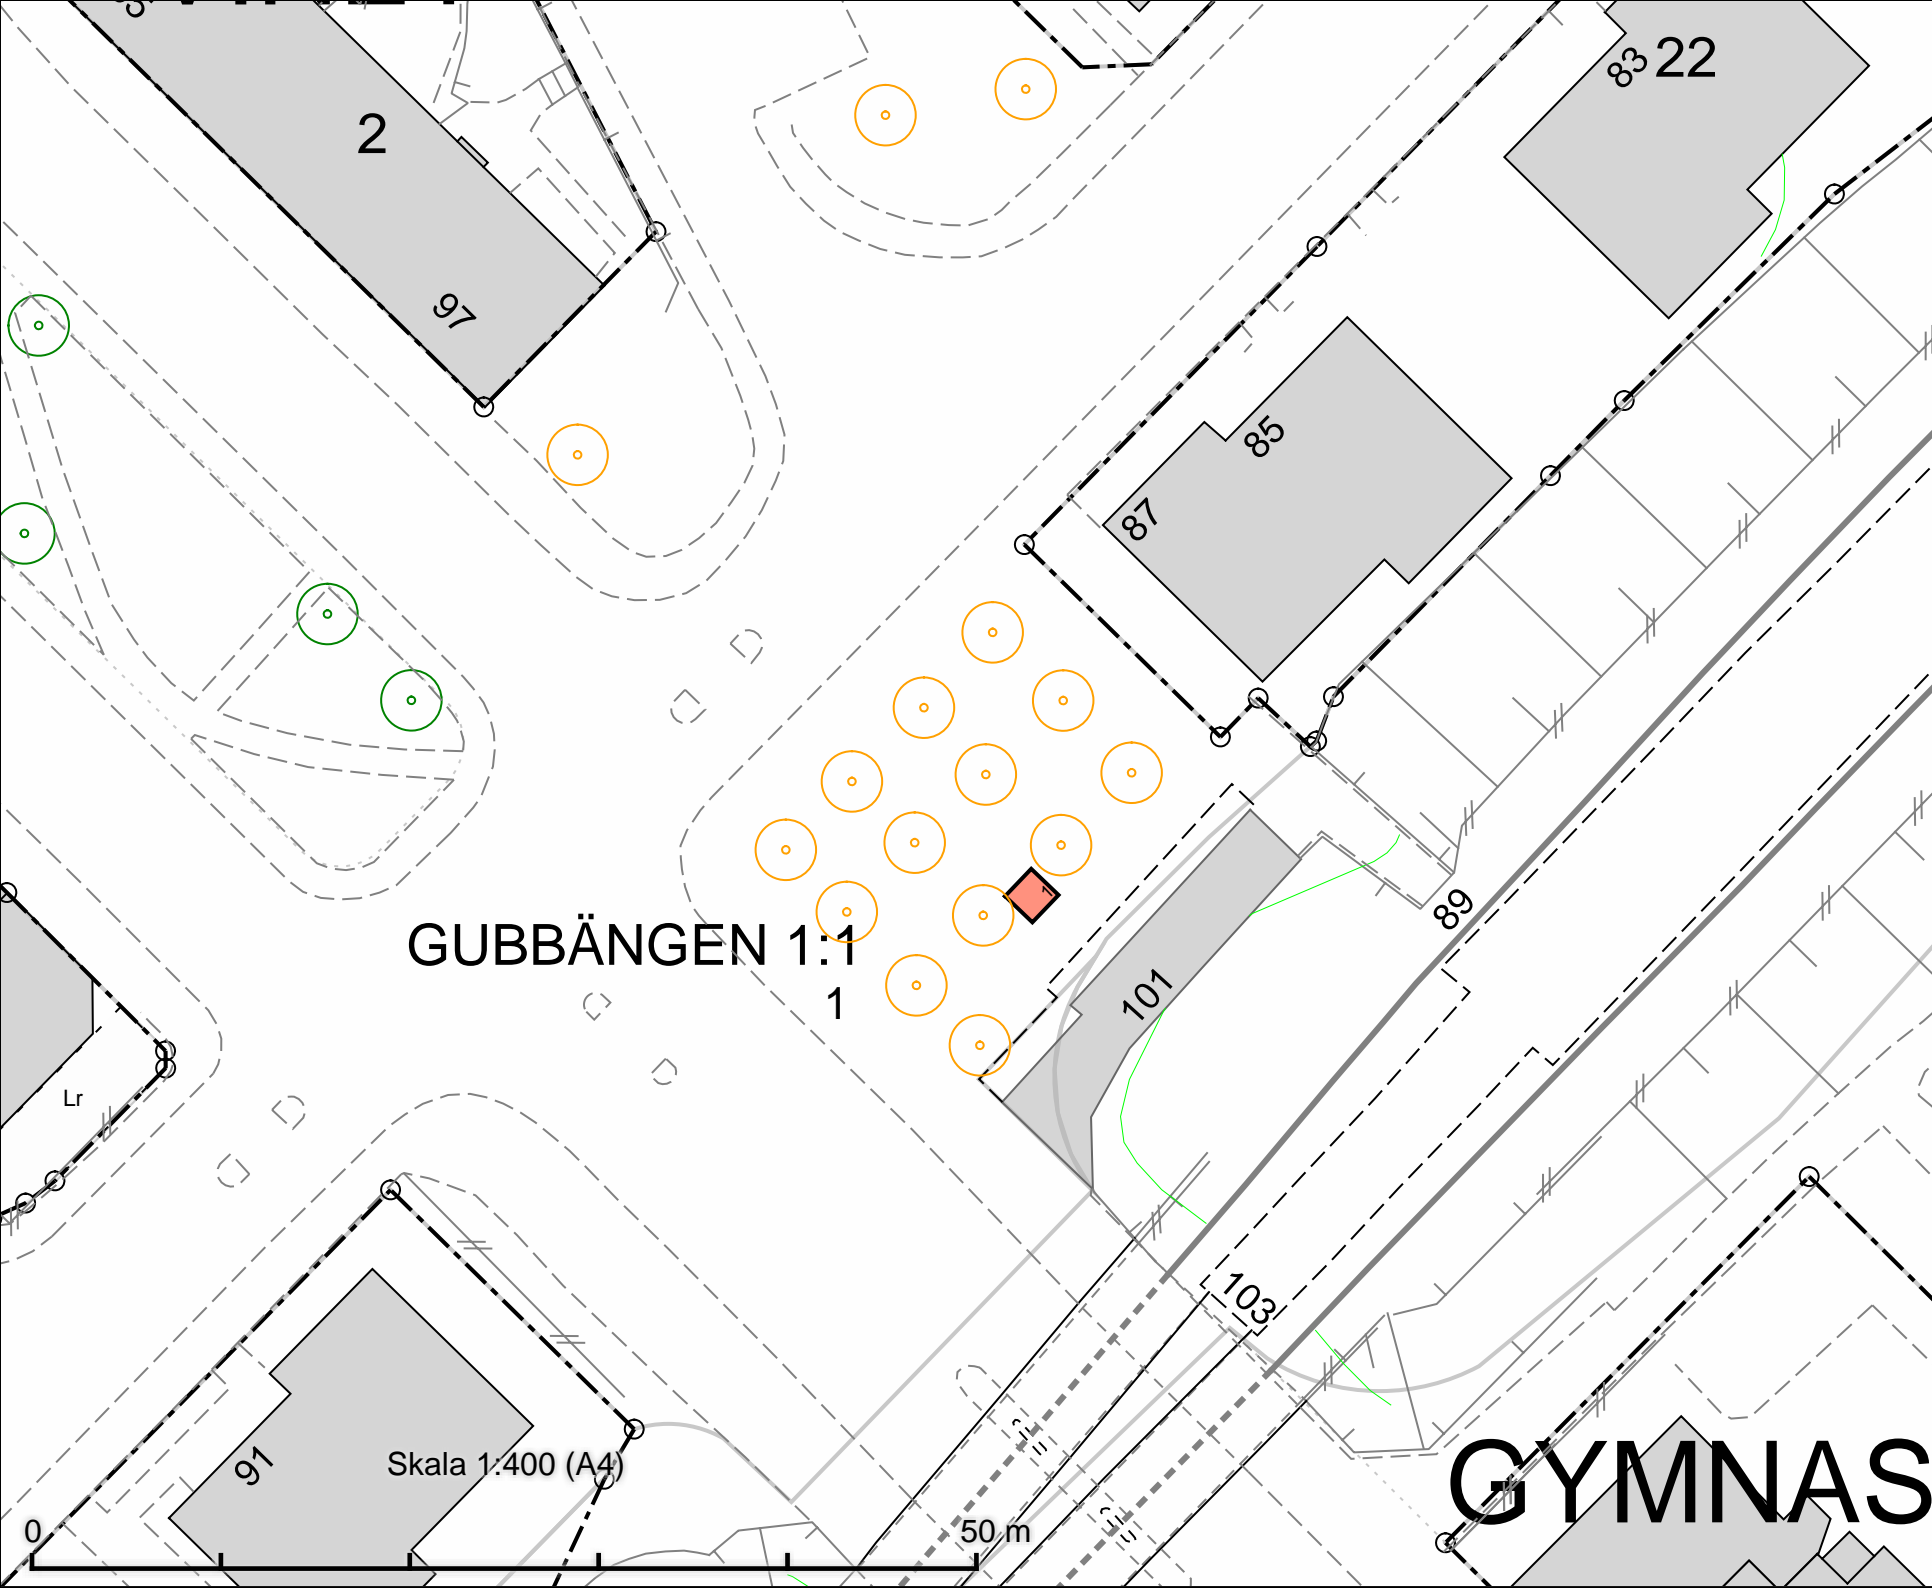

Tillfällig torghandel  
Tallkrogen  
4 m<sup>2</sup> (2 m x 2 m)

DATUM: 2025-09-05

REV.DATUM:




Tillfällig torghandel  
Tallkrogen

Enligt lokala ordningsföreskrifter för  
torghandel i Stockholms stad

Skala 1:400  
A4

Röringen

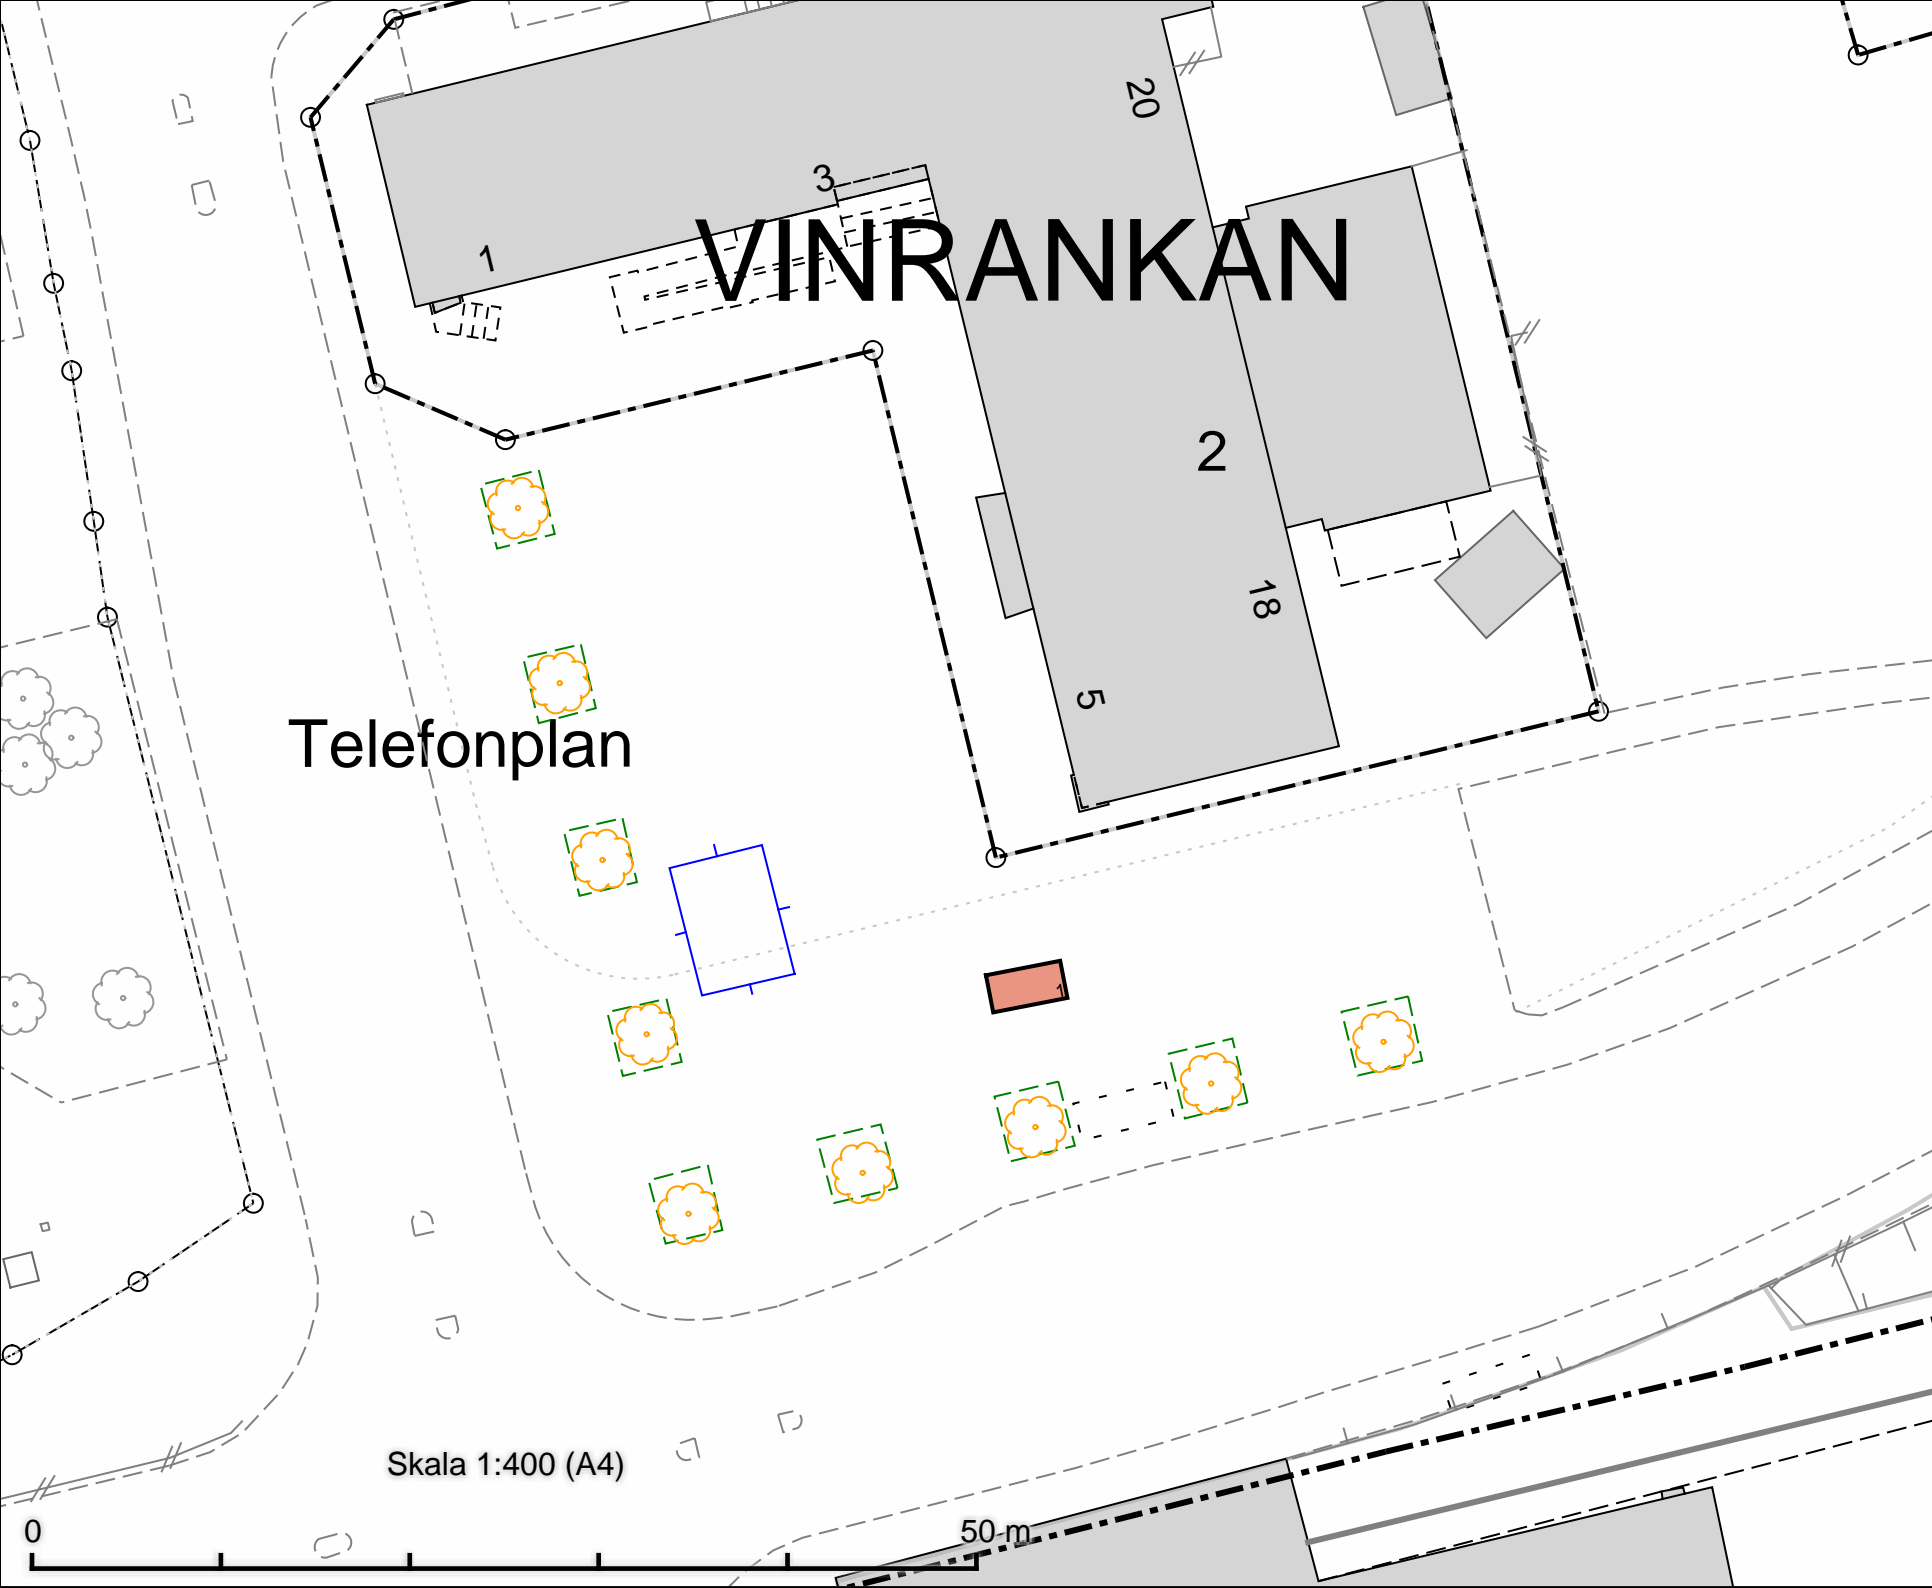

# VINRANKAN

Telefonplan

Tillfällig torghandel  
Telefonplan  
8 m<sup>2</sup> (2 m x 4 m)

DATUM: 2025-09-05

REV.DATUM:



Tillfällig torghandel  
Telefonplan

Enligt lokala ordningsföreskrifter för  
torghandel i Stockholms stad

Skala 1:400  
A4

Skala 1:400 (A4)

50 m



Tillfällig torghandel  
Tenstaplan  
8 m<sup>2</sup> (2 m x 4 m)

DATUM: 2025-09-05

REV.DATUM:




Tillfällig torghandel  
Tenstaplan


Enligt lokala ordningsföreskrifter för  
torghandel i Stockholms stad

Skala 1:400
A4

Rütningsnr.

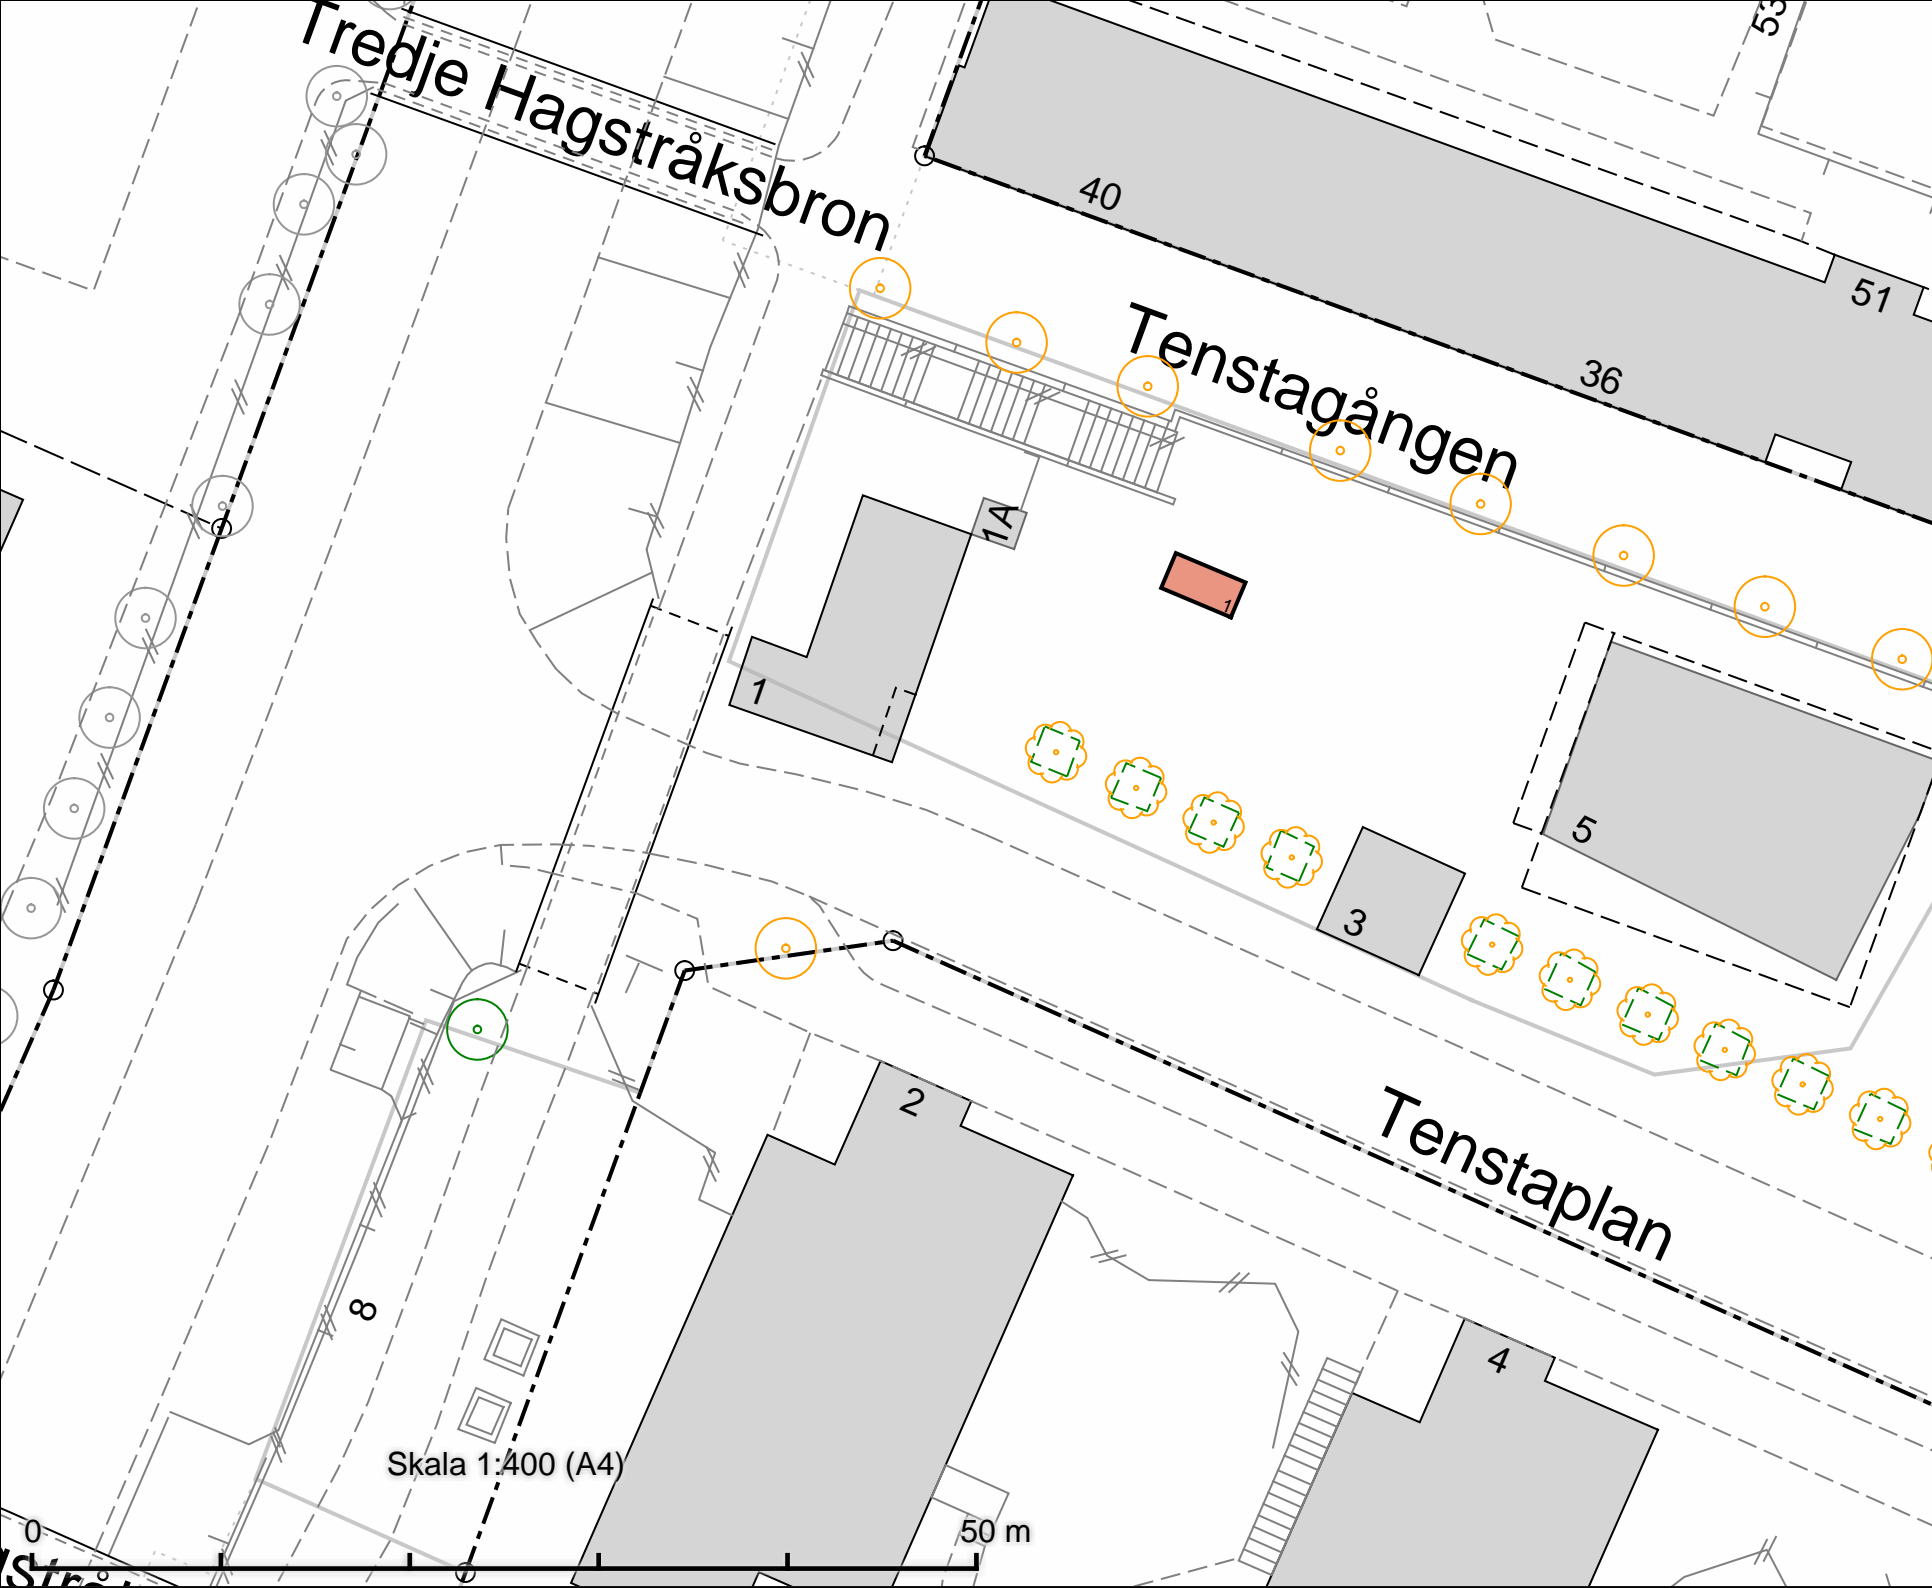



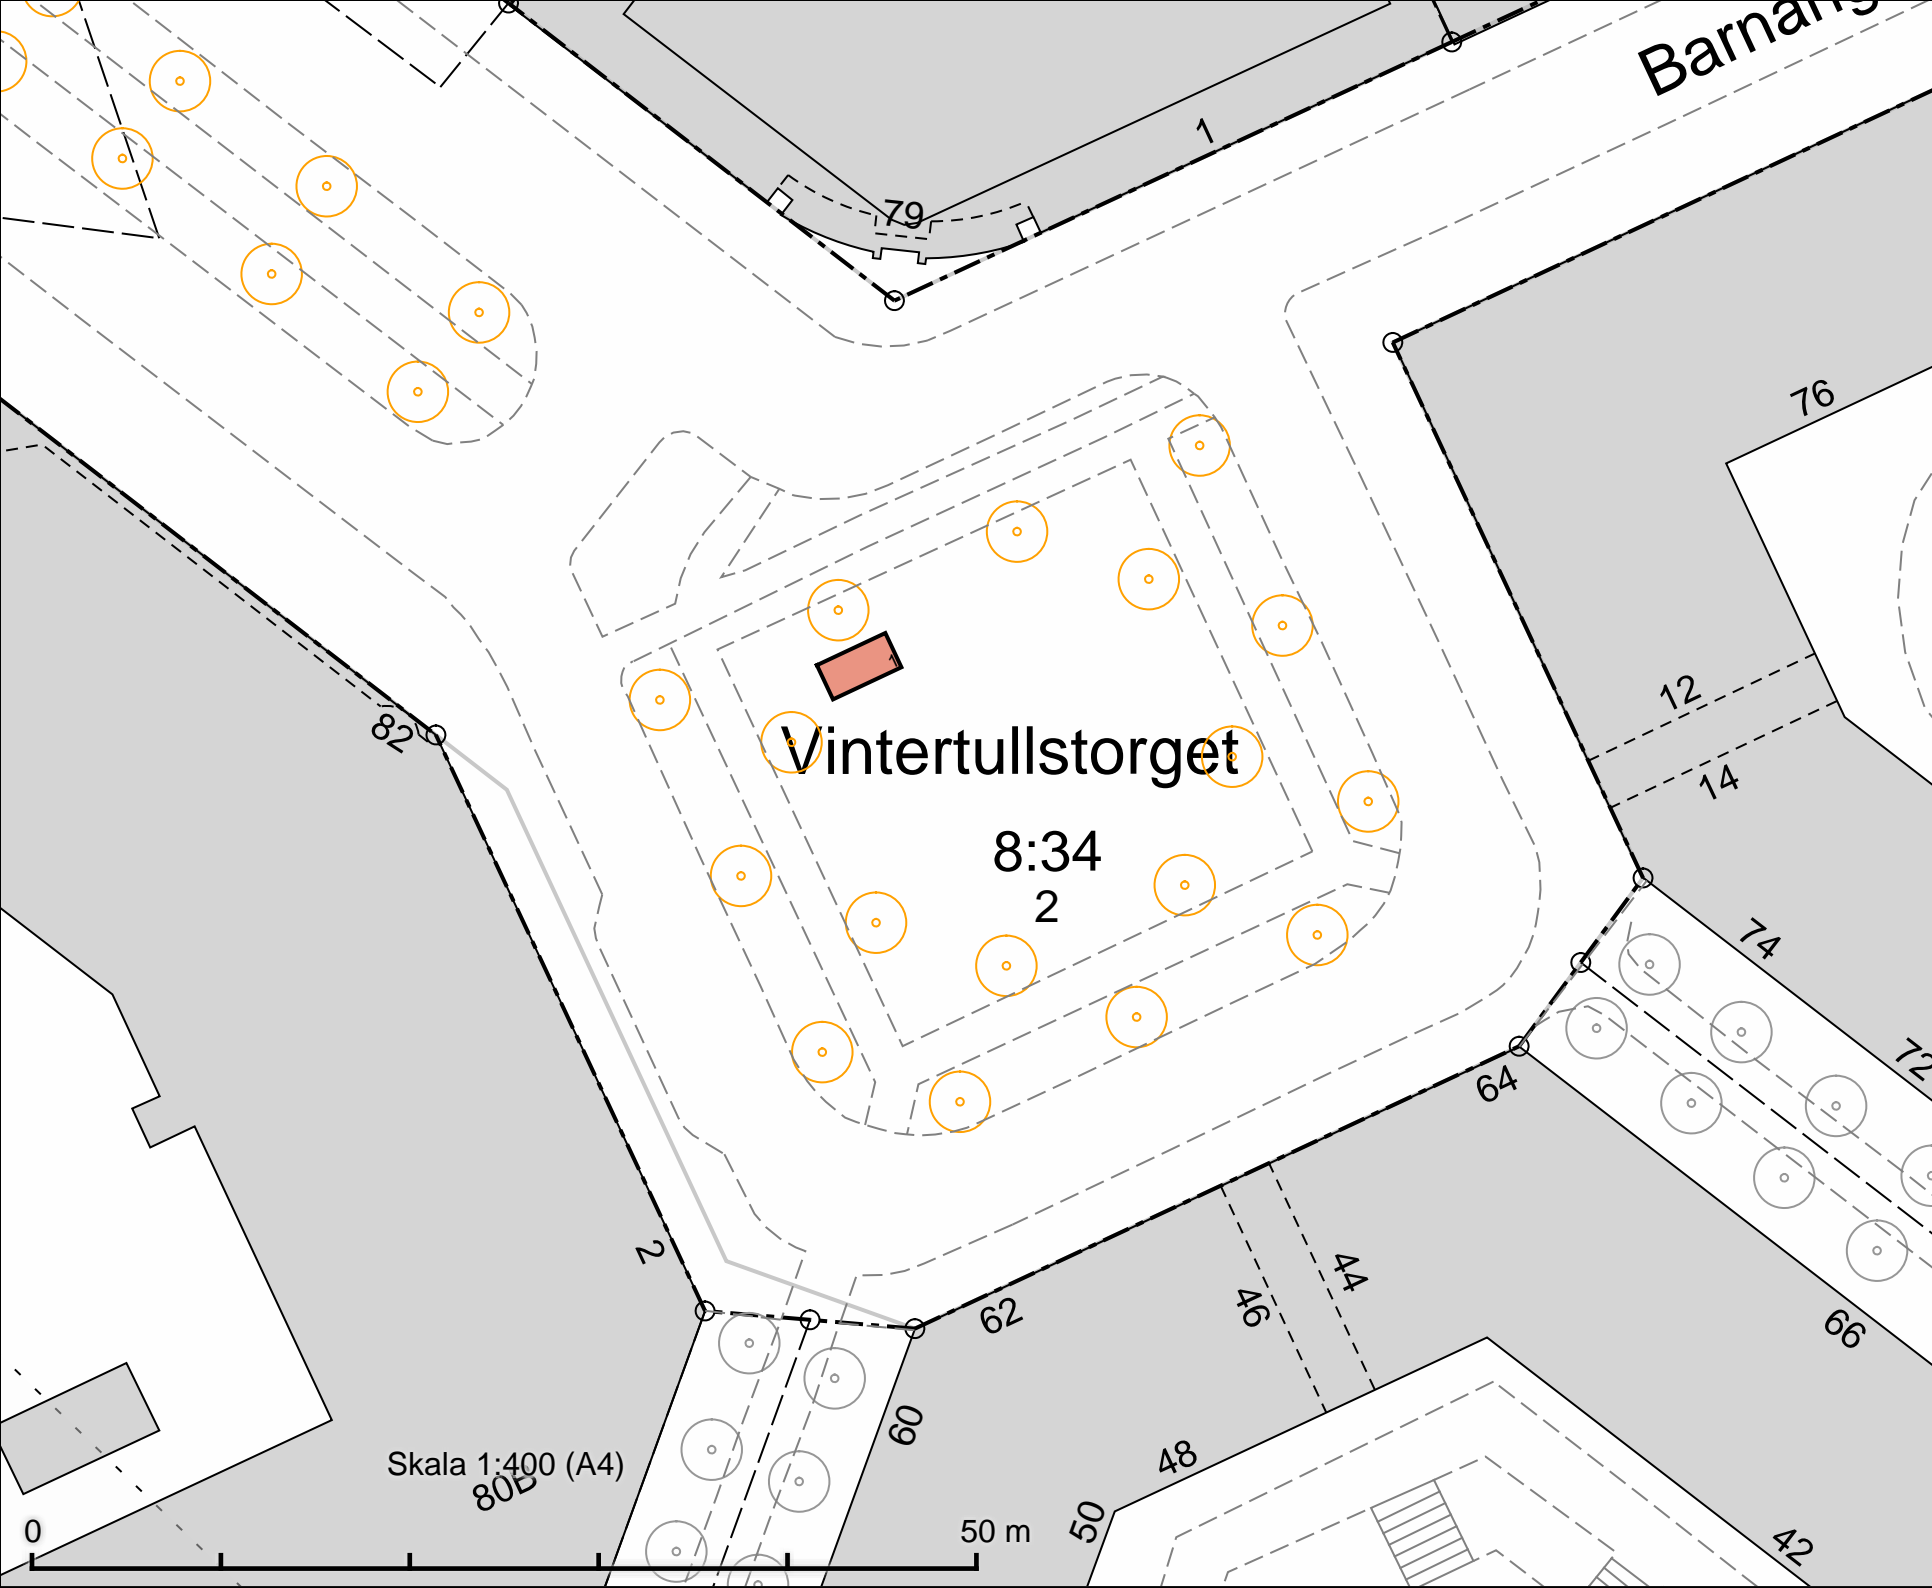

Barnängs

Tillfällig torghandel  
Vintertullstorget  
8 m<sup>2</sup> (2 m x 4 m)

DATUM: 2025-09-05

REV.DATUM:




Tillfällig torghandel  
Vintertullstorget

Enligt lokala ordningsföreskrifter för  
torghandel i Stockholms stad

Skala 1:400  
A4

Röringen

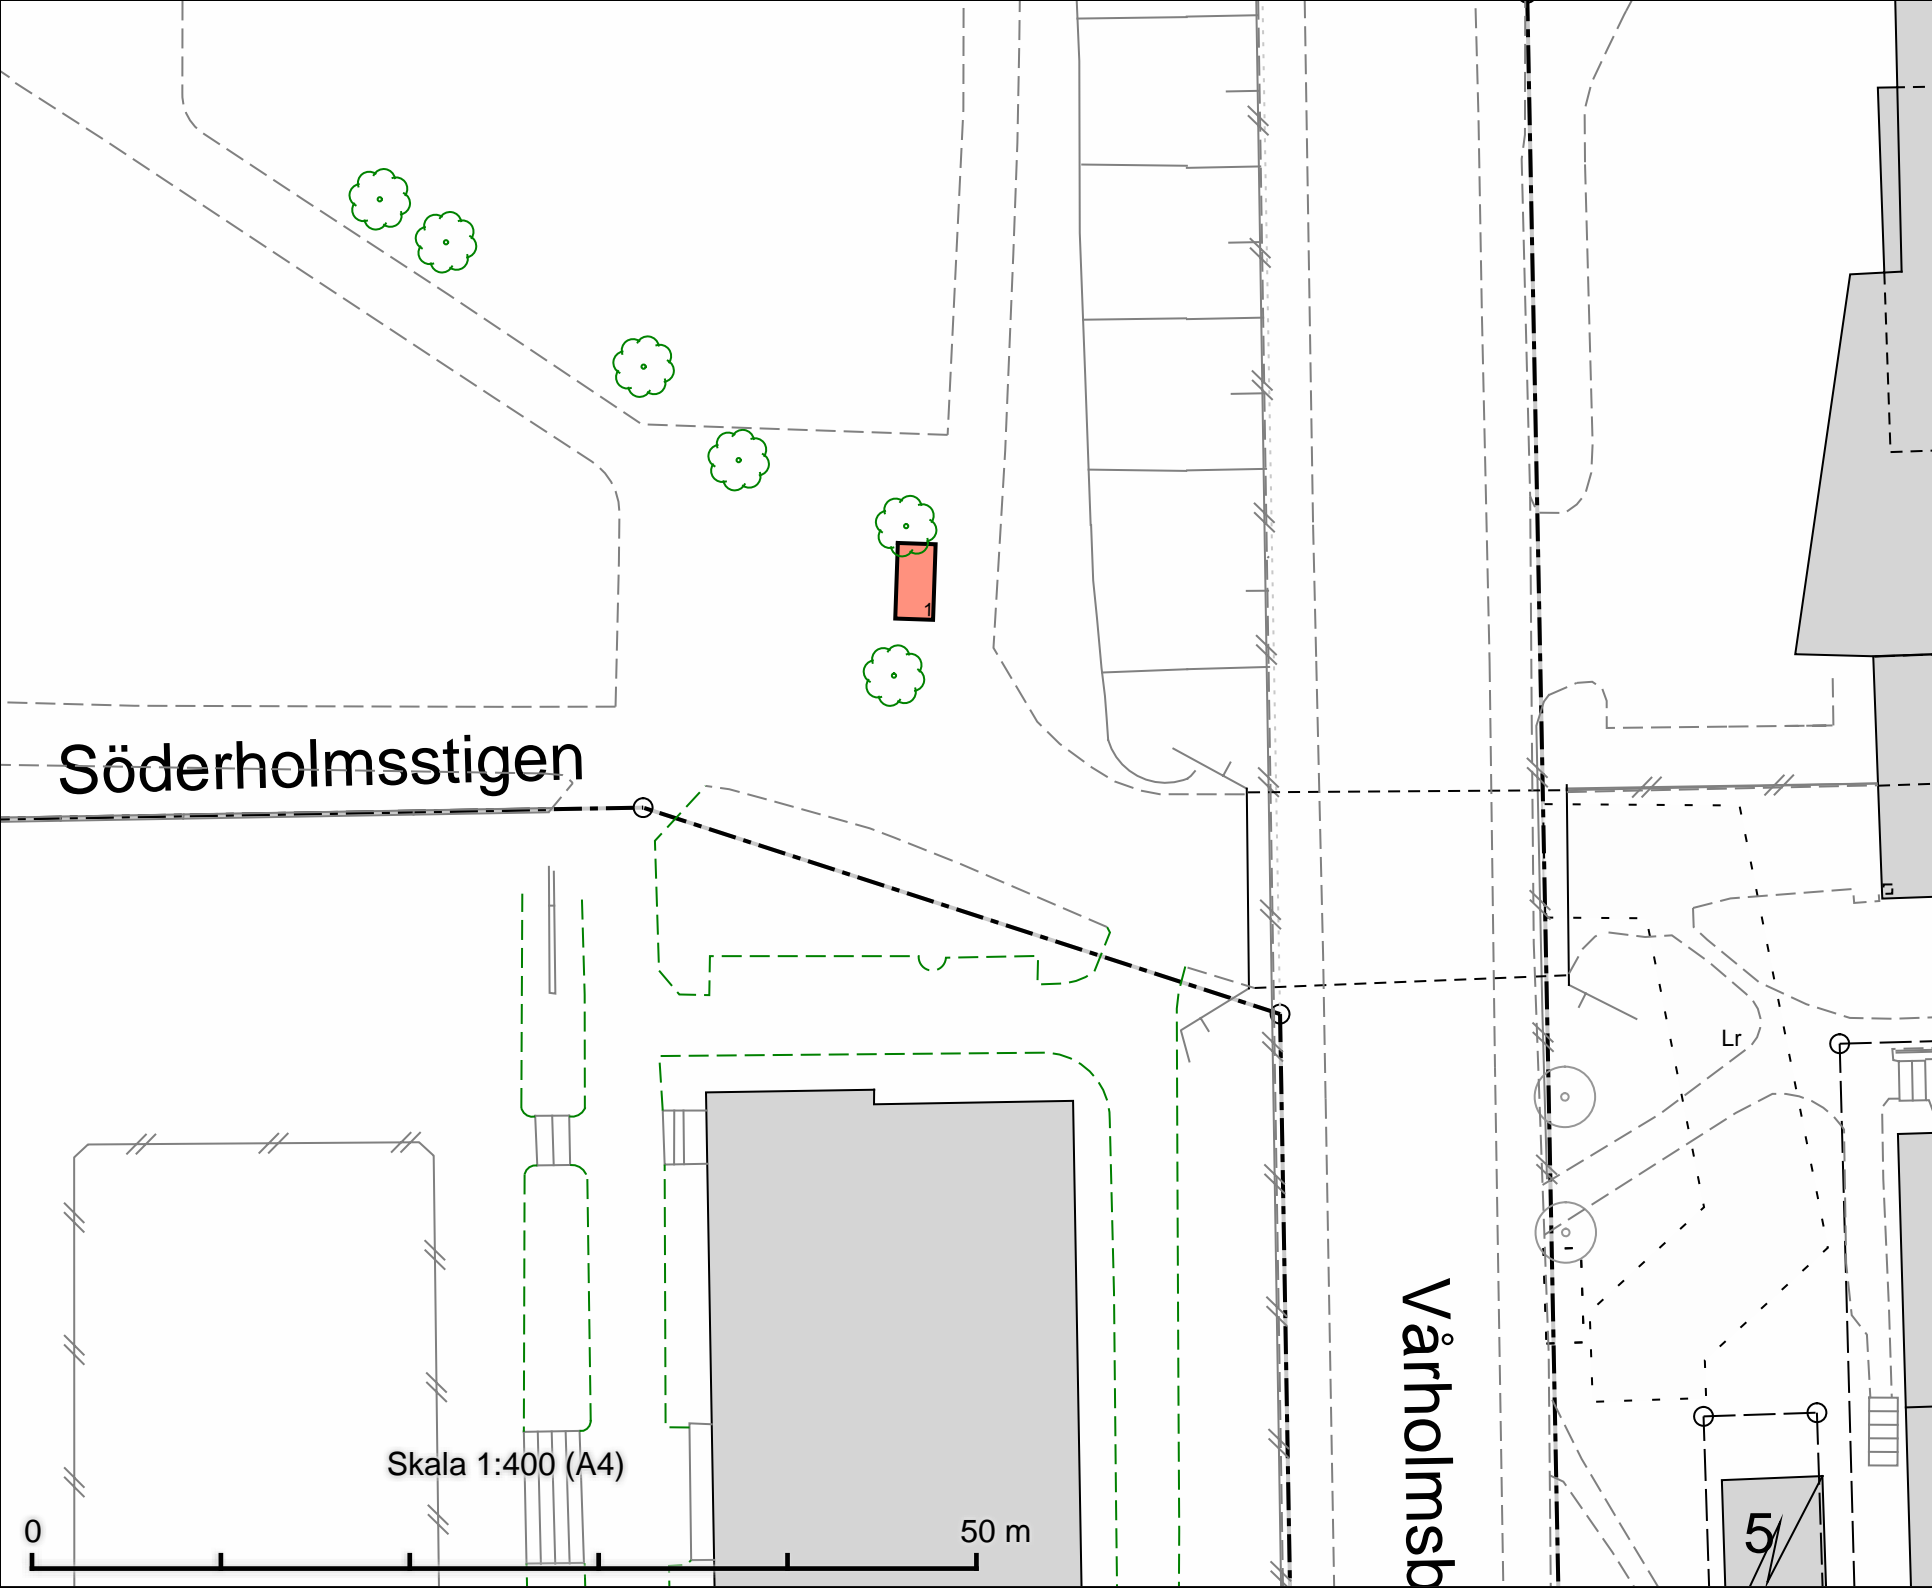

Tillfällig torghandel  
Vårbergsparken  
8 m<sup>2</sup> (2 m x 4 m)

DATUM: 2025-09-05

REV.DATUM:




Tillfällig torghandel  
Vårbergsparken

Enligt lokala ordningsföreskrifter för  
torghandel i Stockholms stad

Skala 1:400  
A4

Röringen

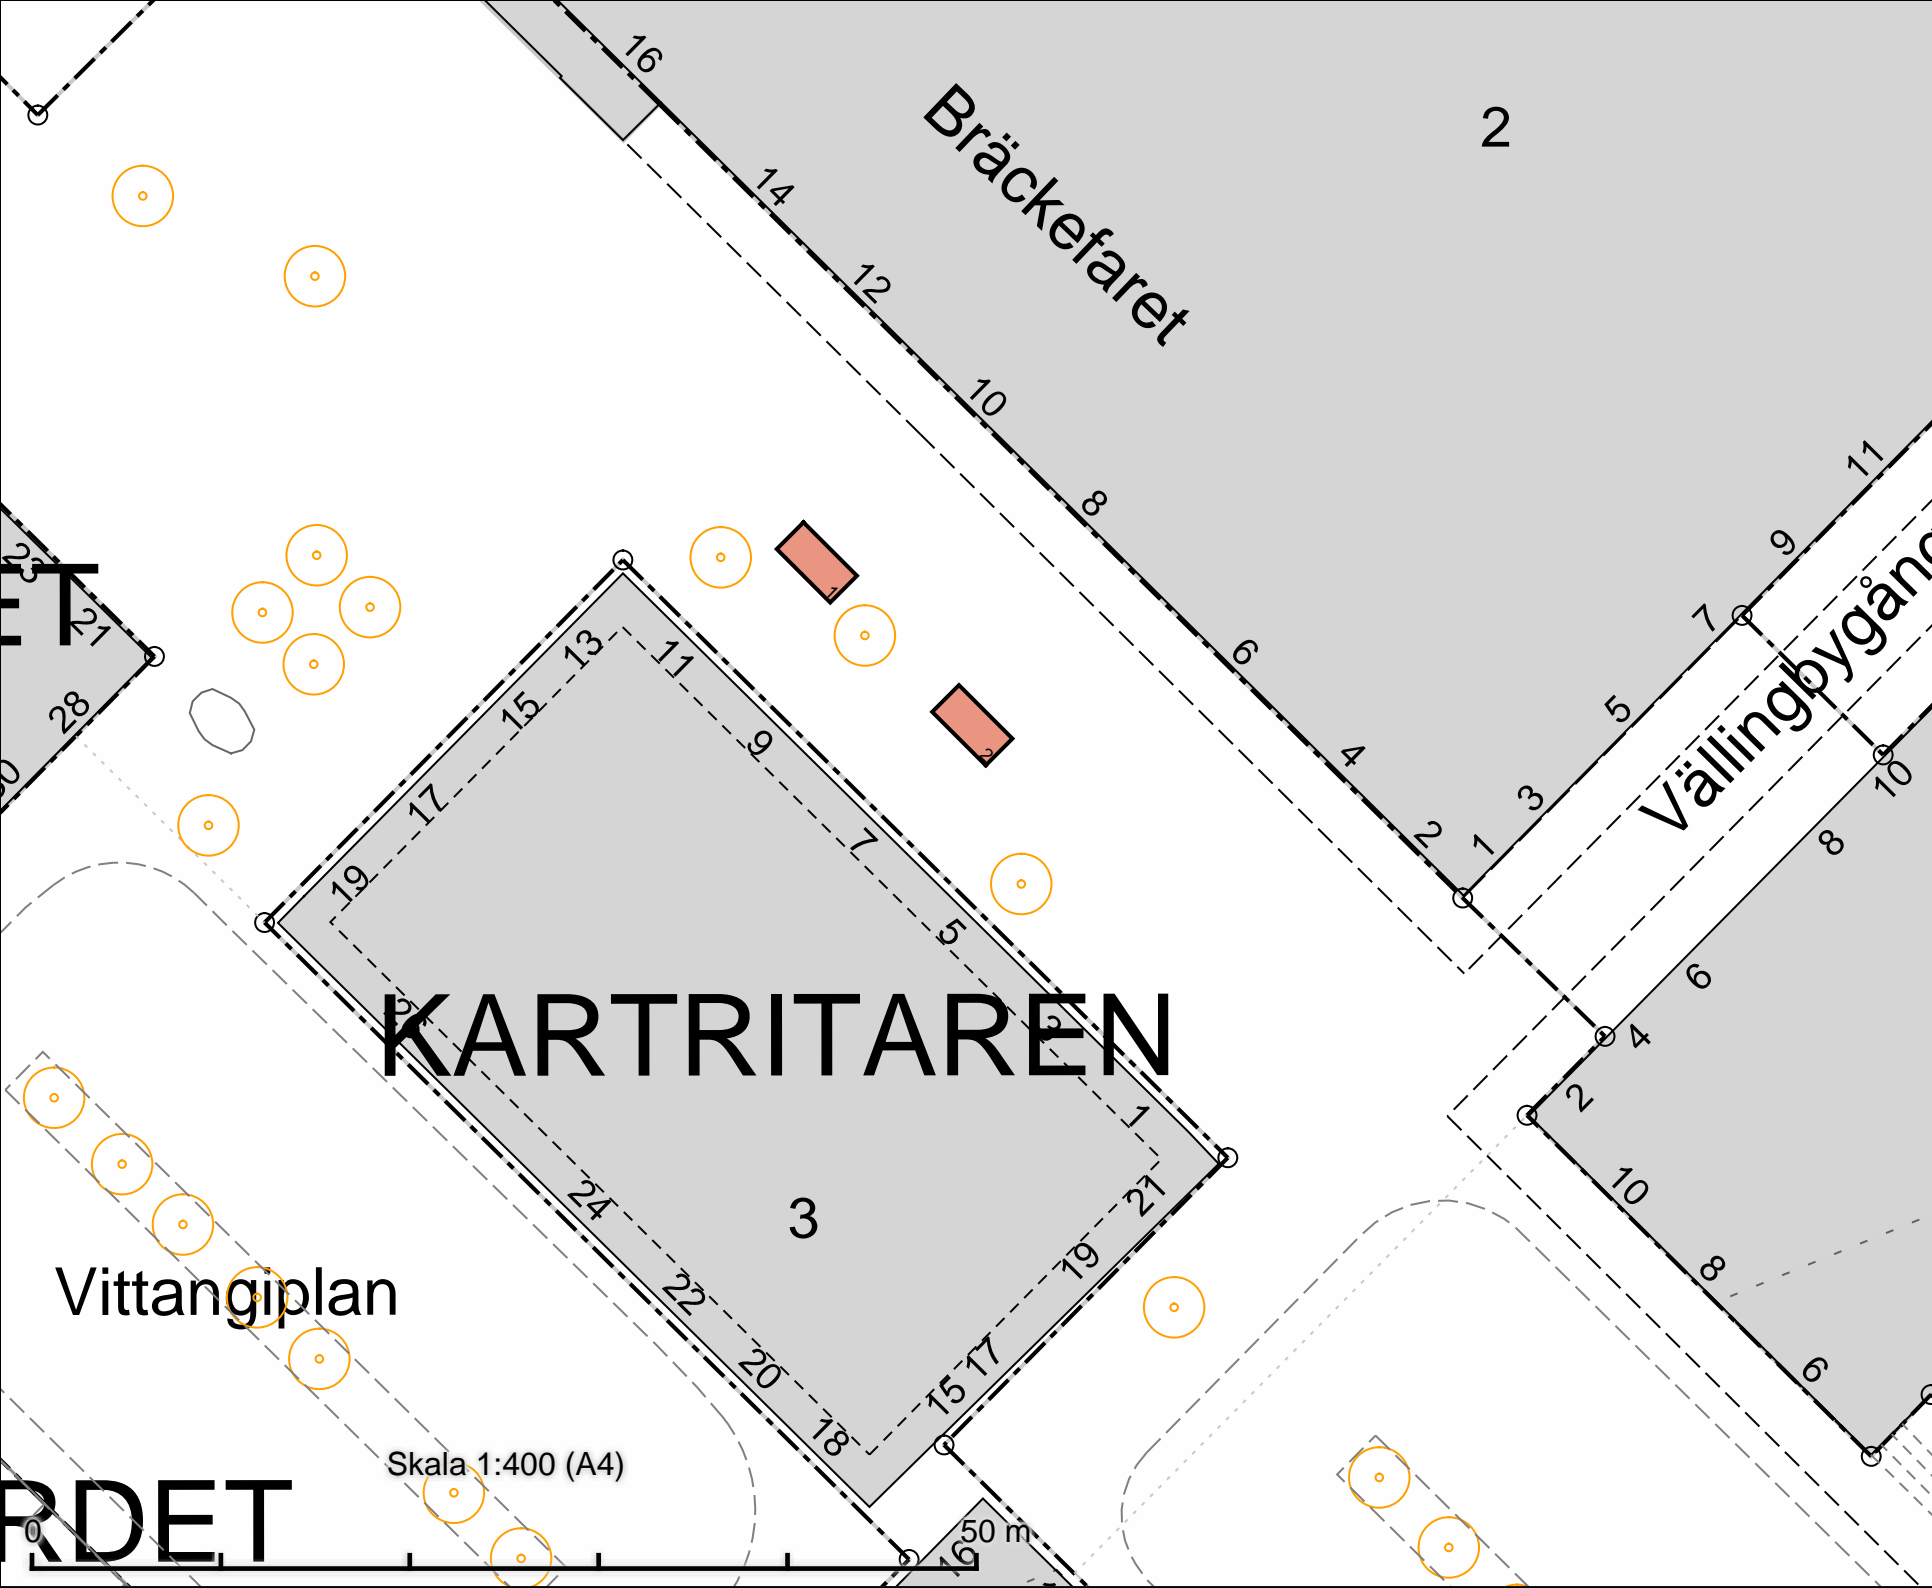

Tillfällig torghandel  
Vällingbyplan  
2 platser à 8 m<sup>2</sup>  
(2 m x 4 m)

DATUM: 2025-09-05

REV.DATUM:




Tillfällig torghandel  
Vällingbyplan

Enligt lokala ordningsföreskrifter för  
torghandel i Stockholms stad

Skala 1:400  
A4

Röringen

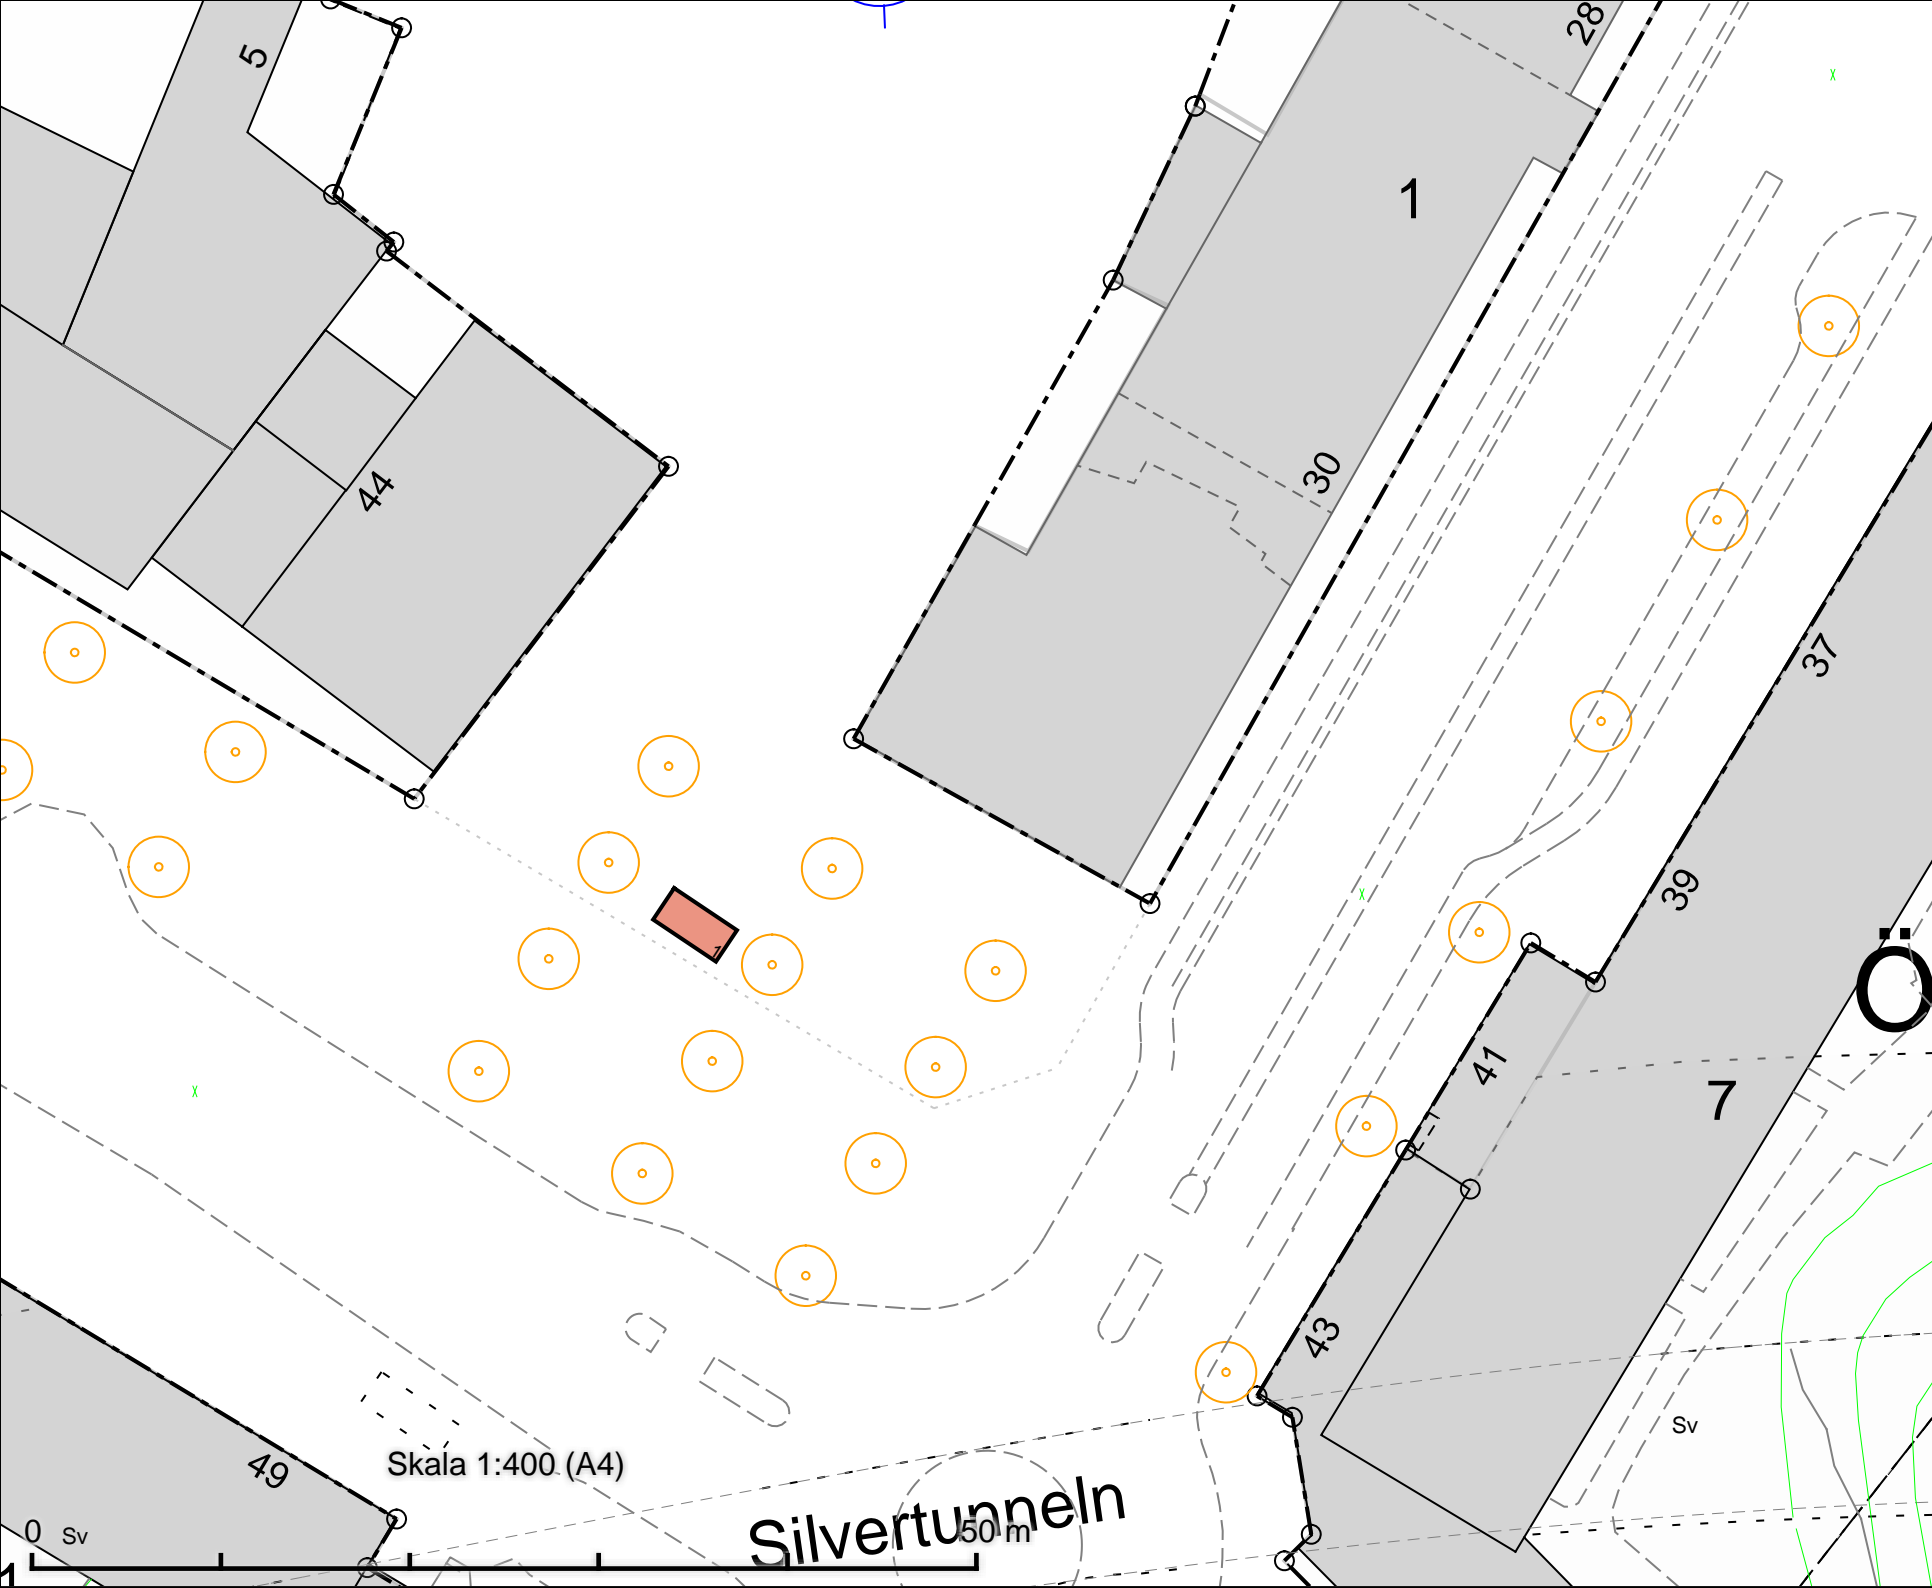

Tillfällig torghandel  
Årsta Torg  
8 m<sup>2</sup> (2 m x 4 m)

DATUM: 2025-09-05

REV.DATUM:




Tillfällig torghandel  
Årsta Torg

Enligt lokala ordningsföreskrifter för  
torghandel i Stockholms stad

Skala 1:400  
A4

Röringen

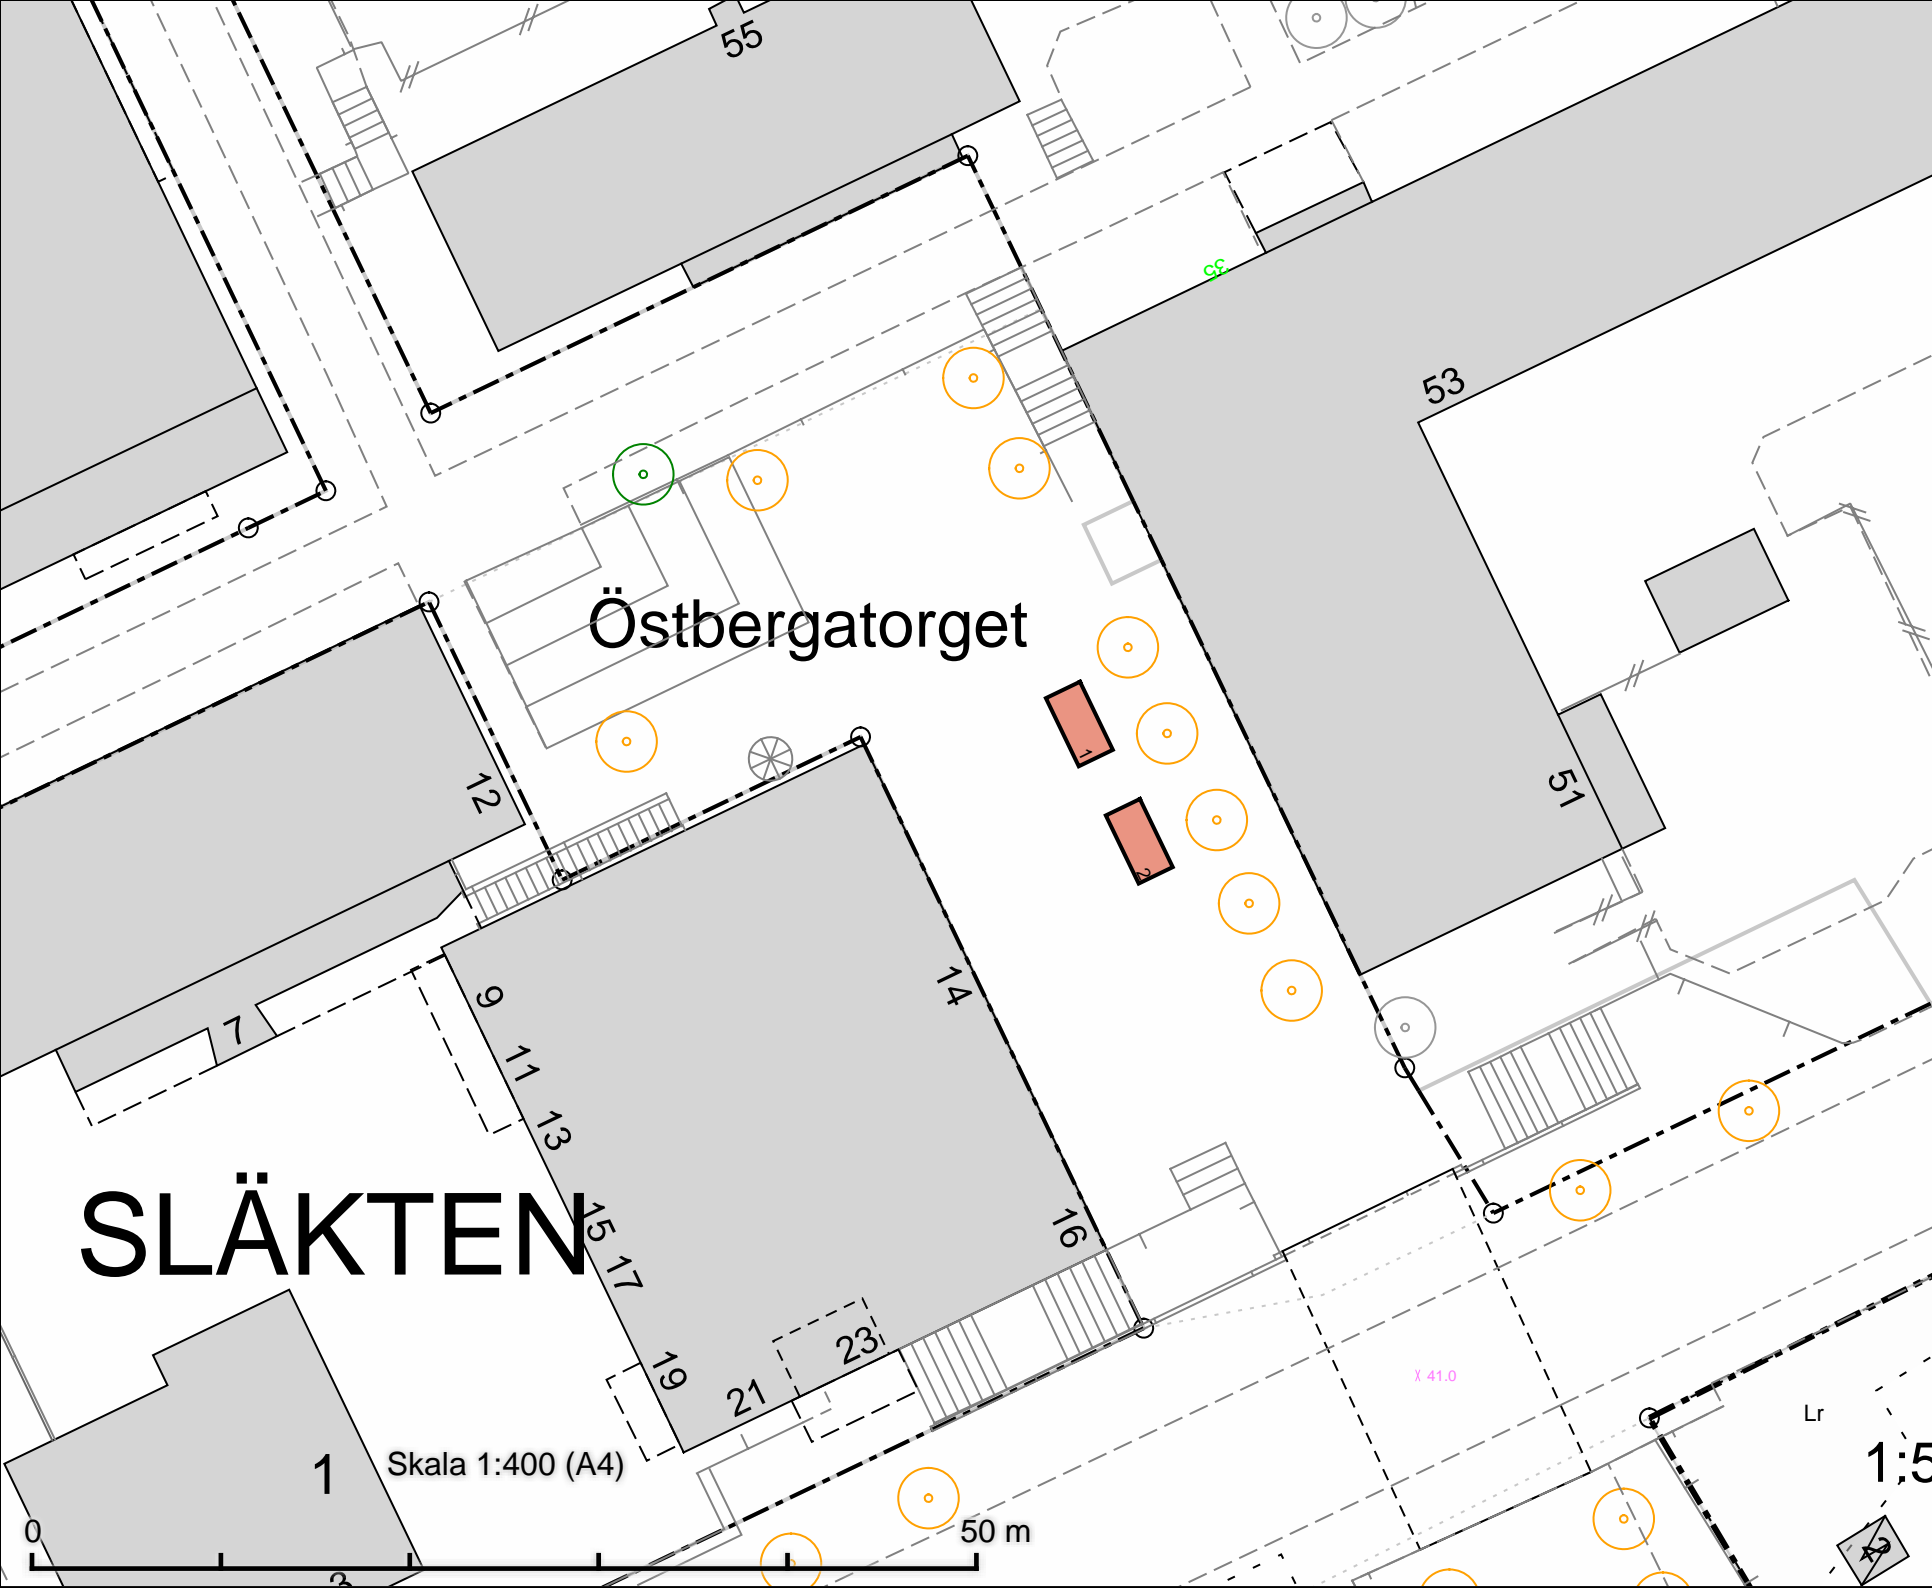

Tillfällig torghandel  
Östbergatorget  
2 platser à 8 m<sup>2</sup>  
(2 m x 4 m)

DATUM: 2025-09-05

REV.DATUM:




Tillfällig torghandel  
Östbergatorget

Enligt lokala ordningsföreskrifter för  
torghandel i Stockholms stad

Skala 1:400  
A4

Rörrengör

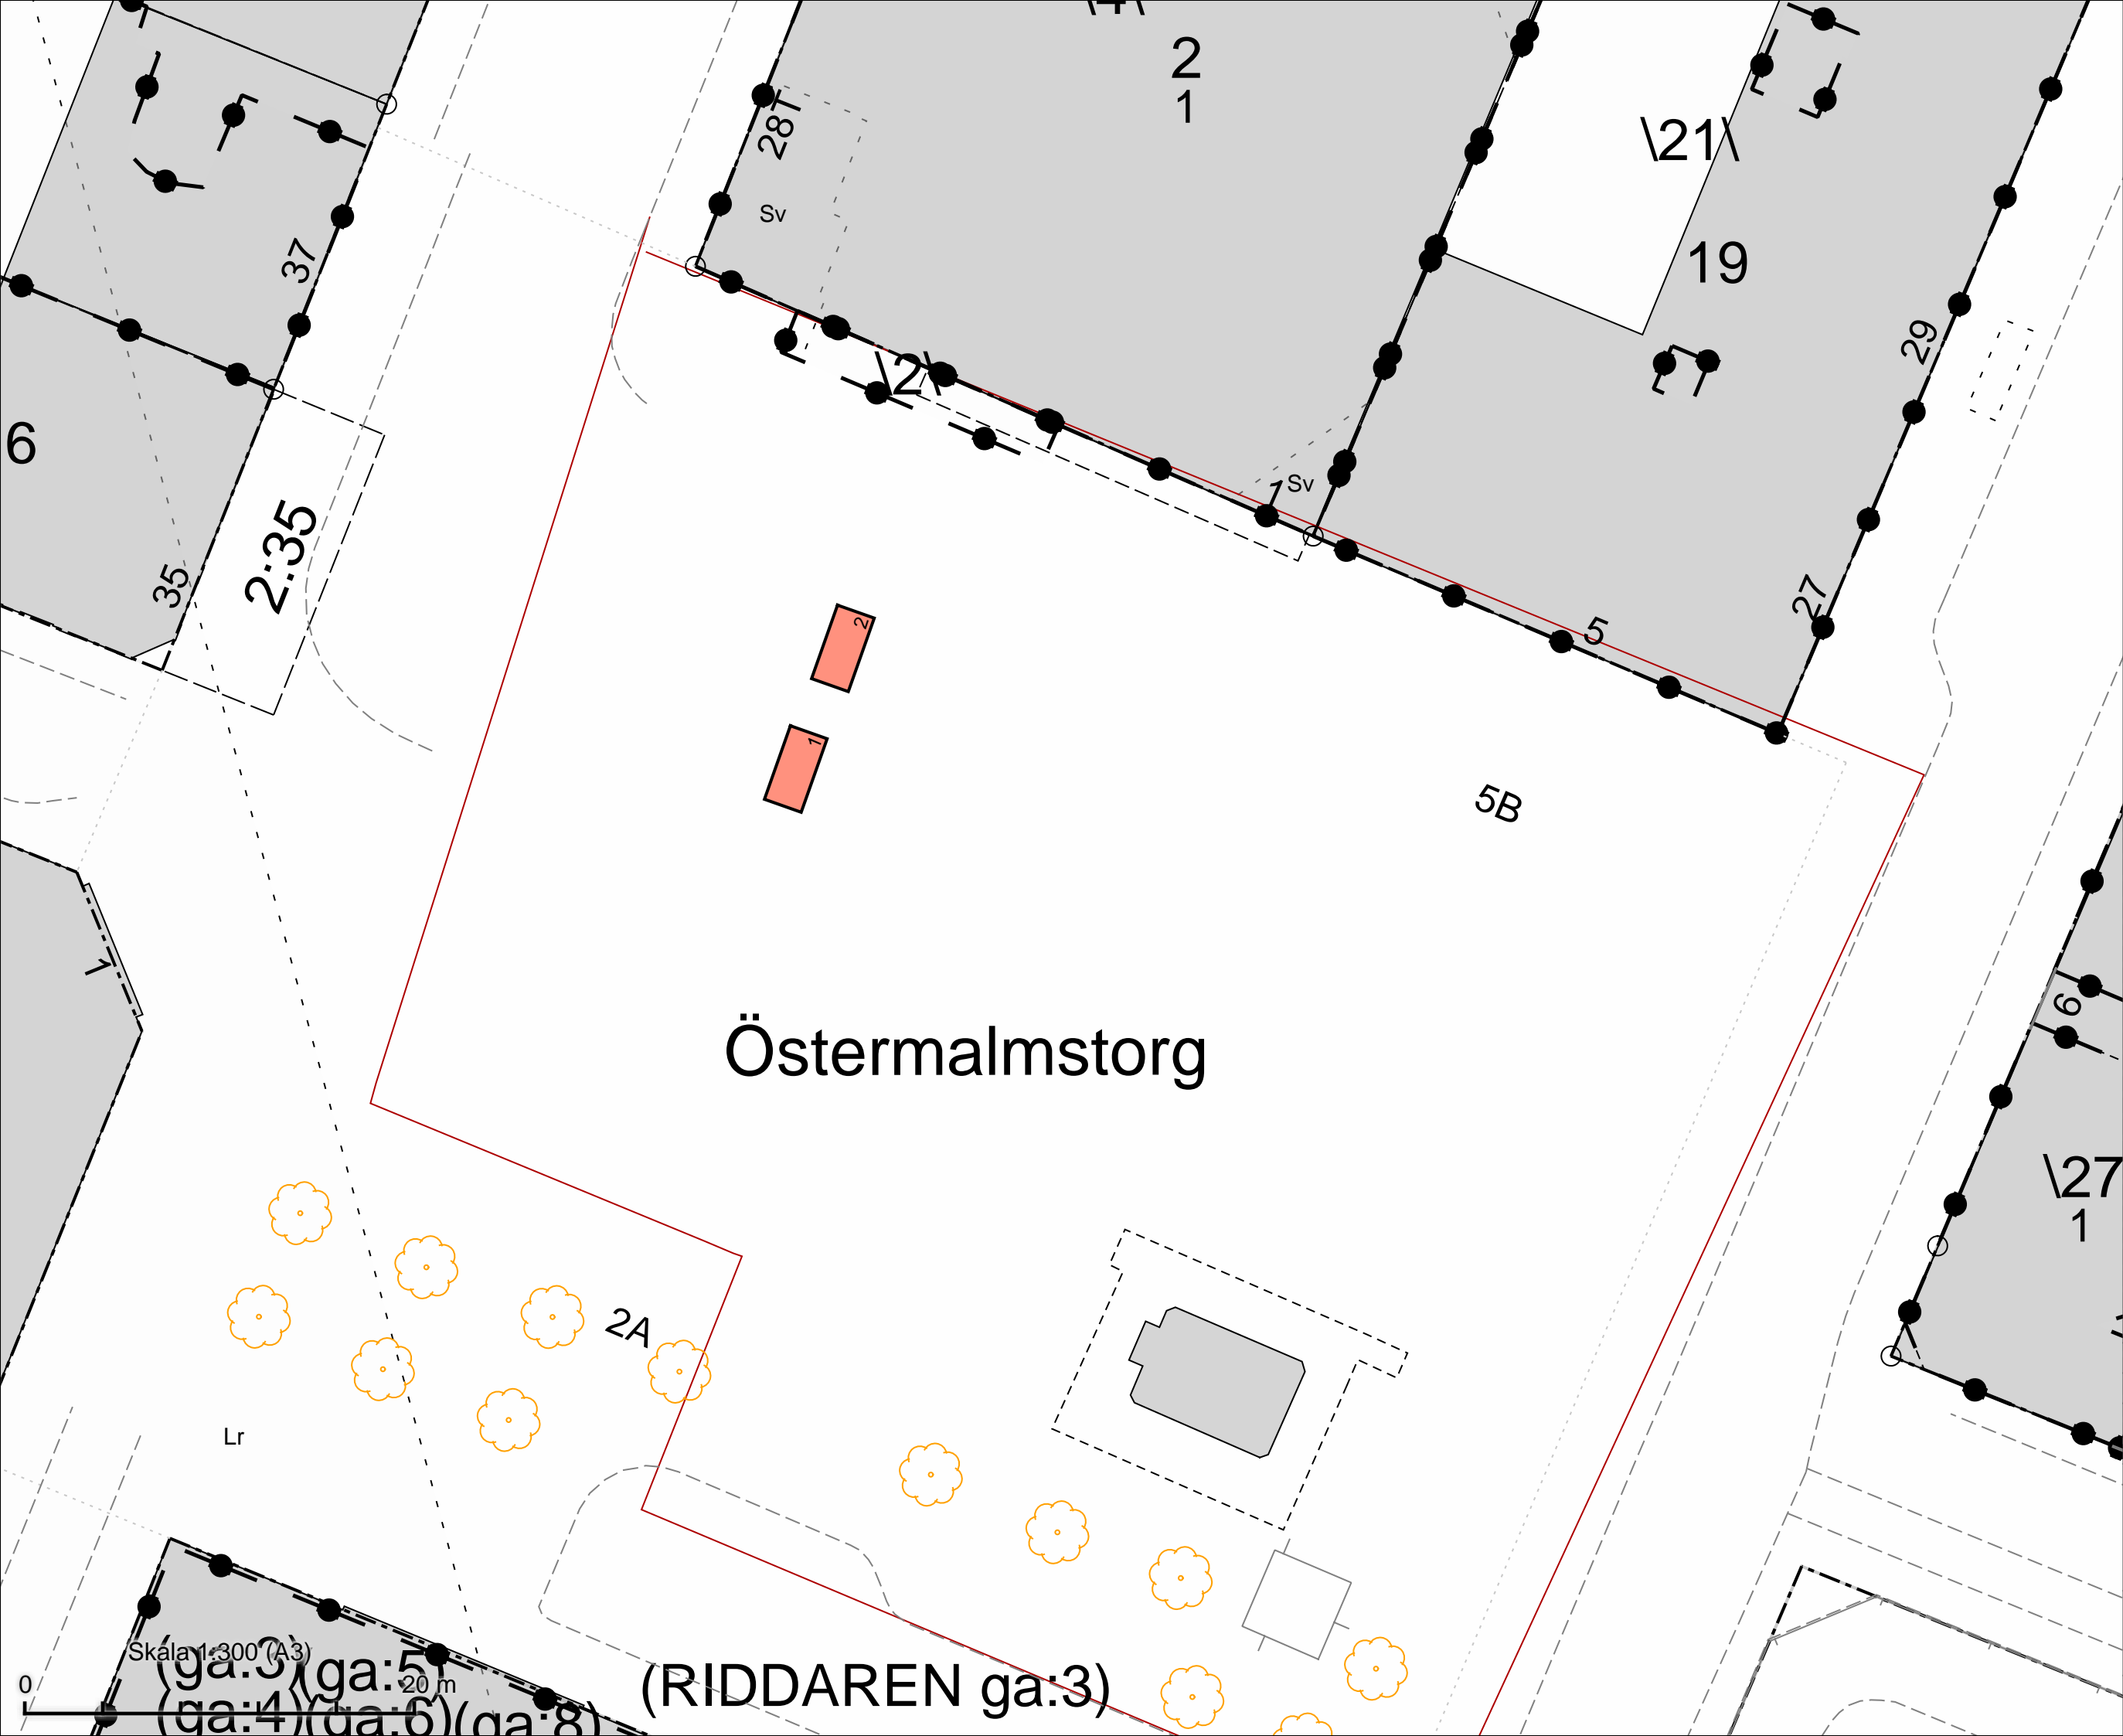

Östermalmstorg  
2 platser à 8 m<sup>2</sup>  
(2 m x 4 m)

DATUM: 2025-11-19

REV.DATUM:

 TRAFIKKONTORET

Tillfällig torghandel  
Östermalmstorg

Enligt lokala ordningsföreskrifter för  
torghandel i Stockholms stad

Skala 1:300  
A3

Ritningsnr