

Akalla Torg
Salutorgsyta 72 m²

DATUM: 2025-09-03

REV.DATUM:




Salutorgsytor
Akalla Torg

Enligt lokala ordningsföreskrifter för
torghandel i Stockholms stad

Skala 1:400
A4

Röringen

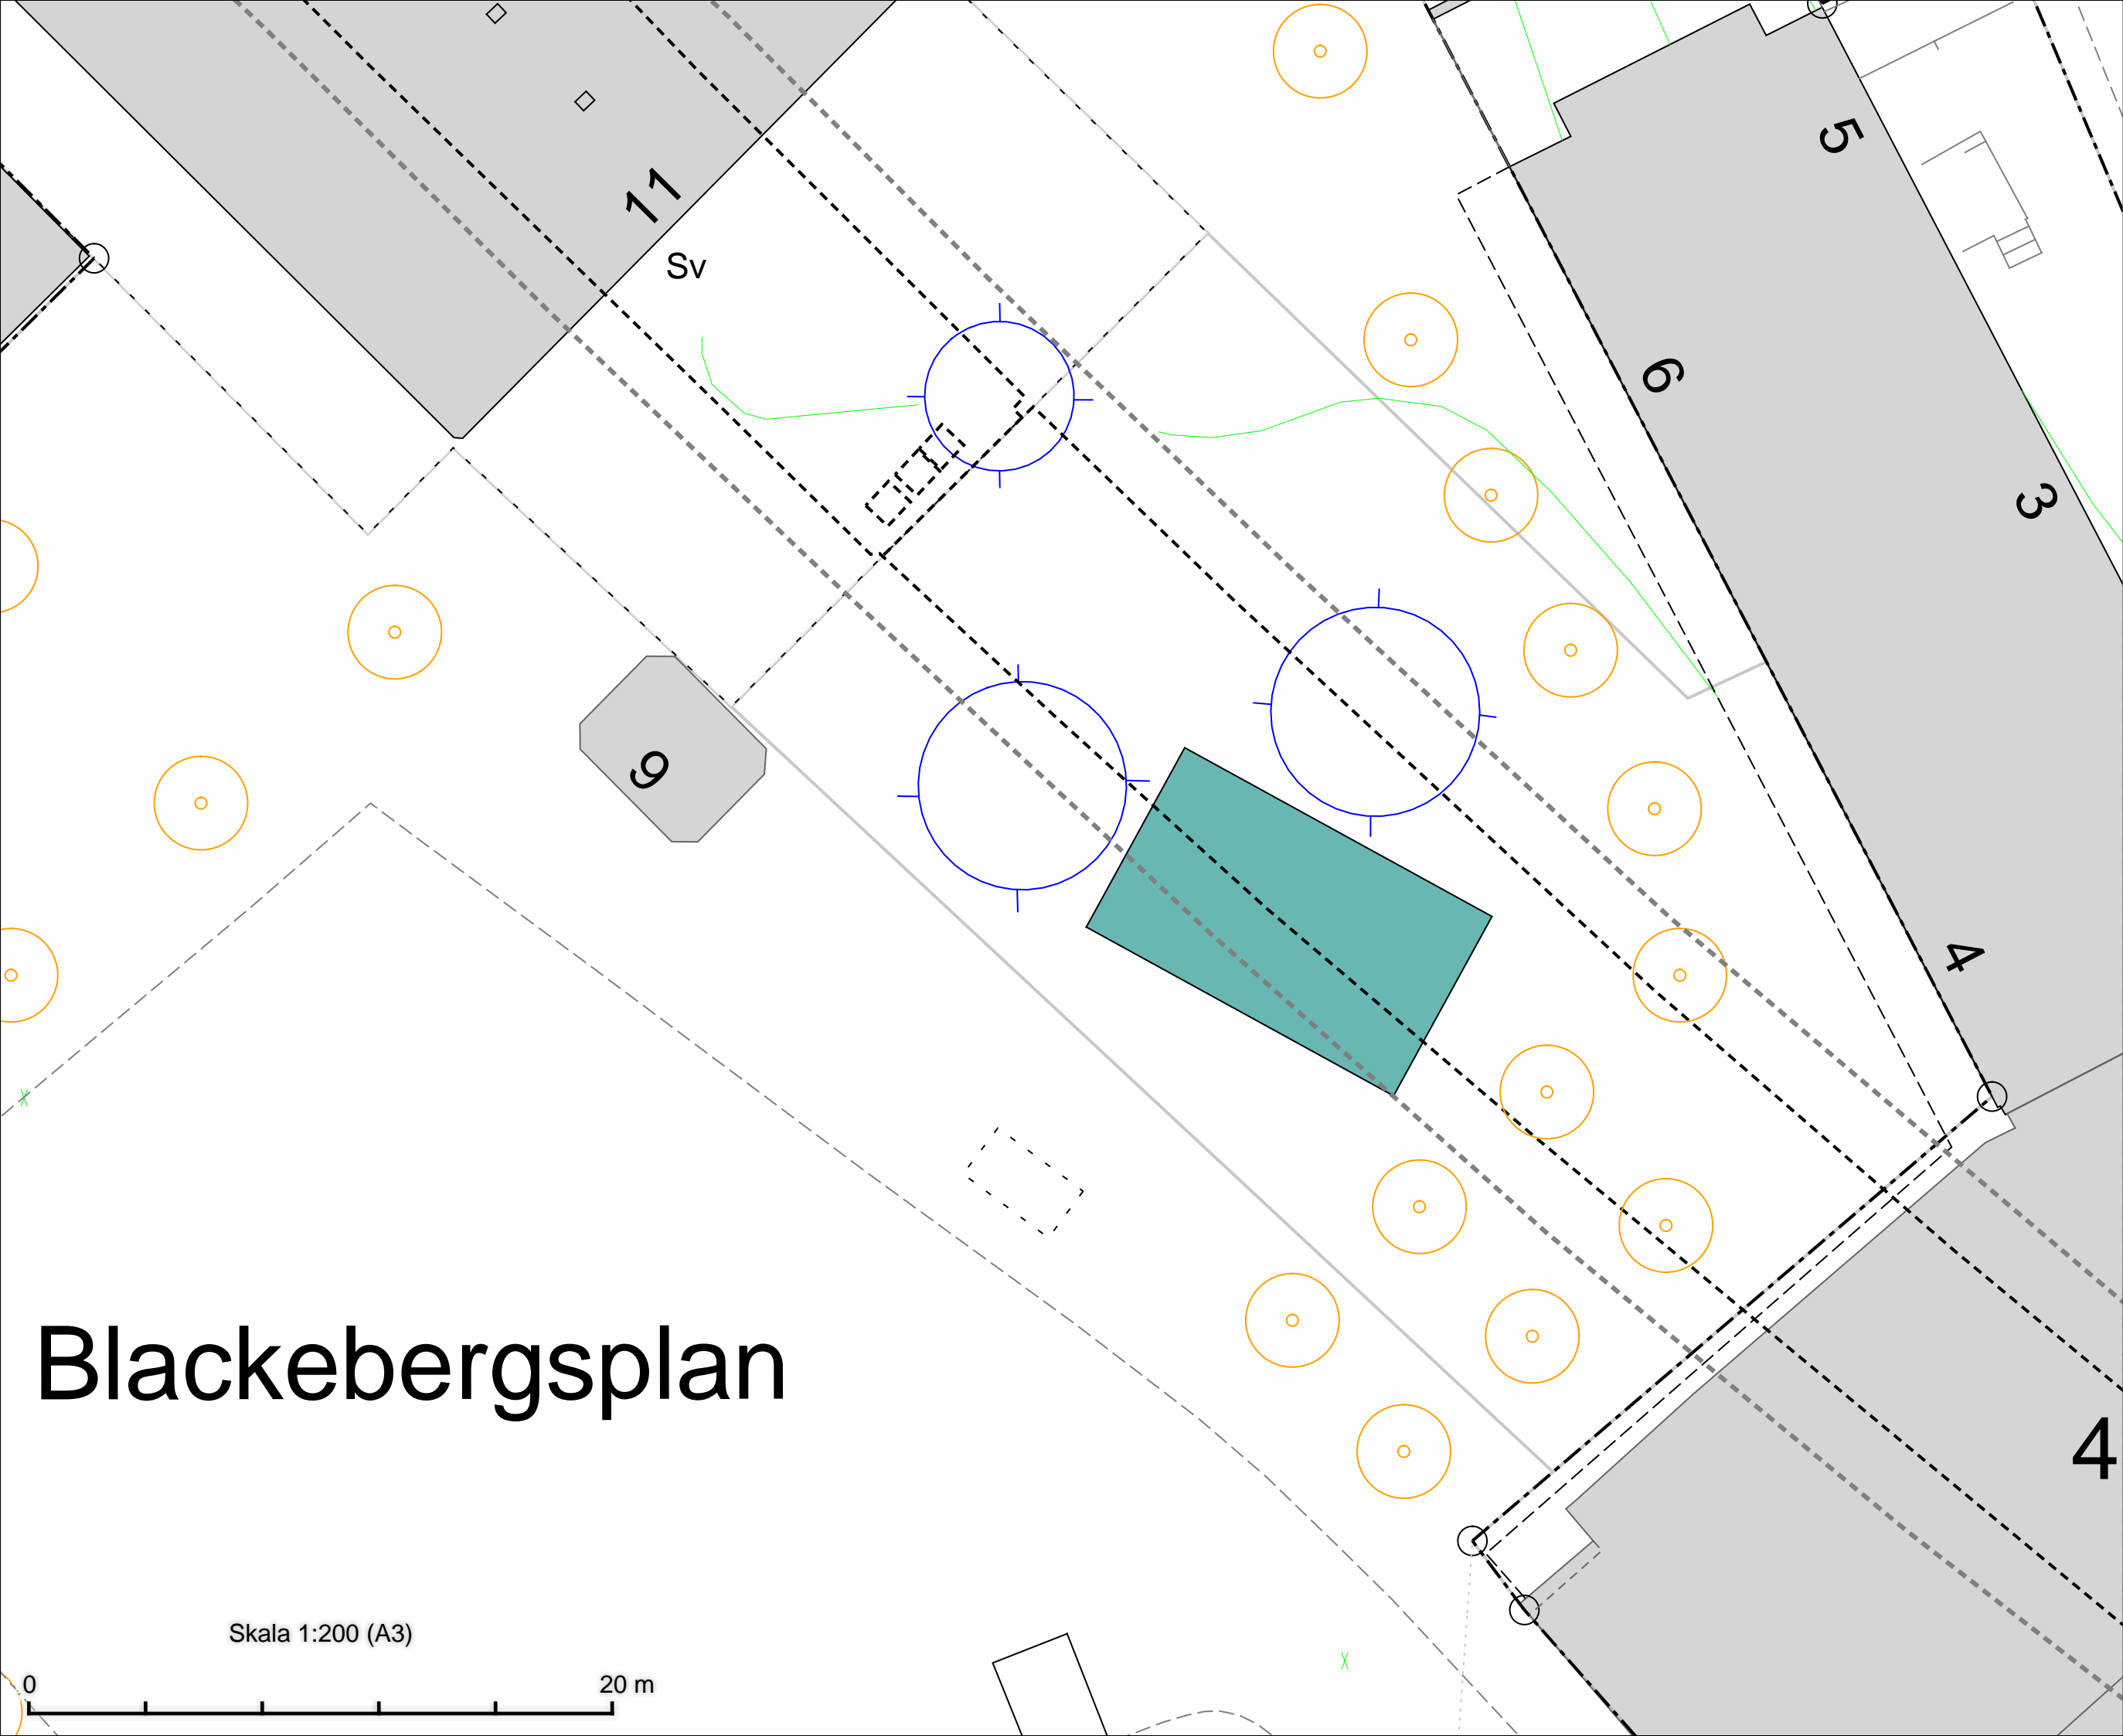

Blackebergplan
Salutorgsyta 84 m²

Blackebergplan

Skala 1:200 (A3)



DATUM: 2025-09-30

REV.DATUM:




Salutorgsytor
Blackebergplan

Enligt lokala ordningsföreskrifter för
torghandel i Stockholms stad

Skala 1:200
A3

Ritningsnr

Bredängstorget
Salutorgsyta 54 m²

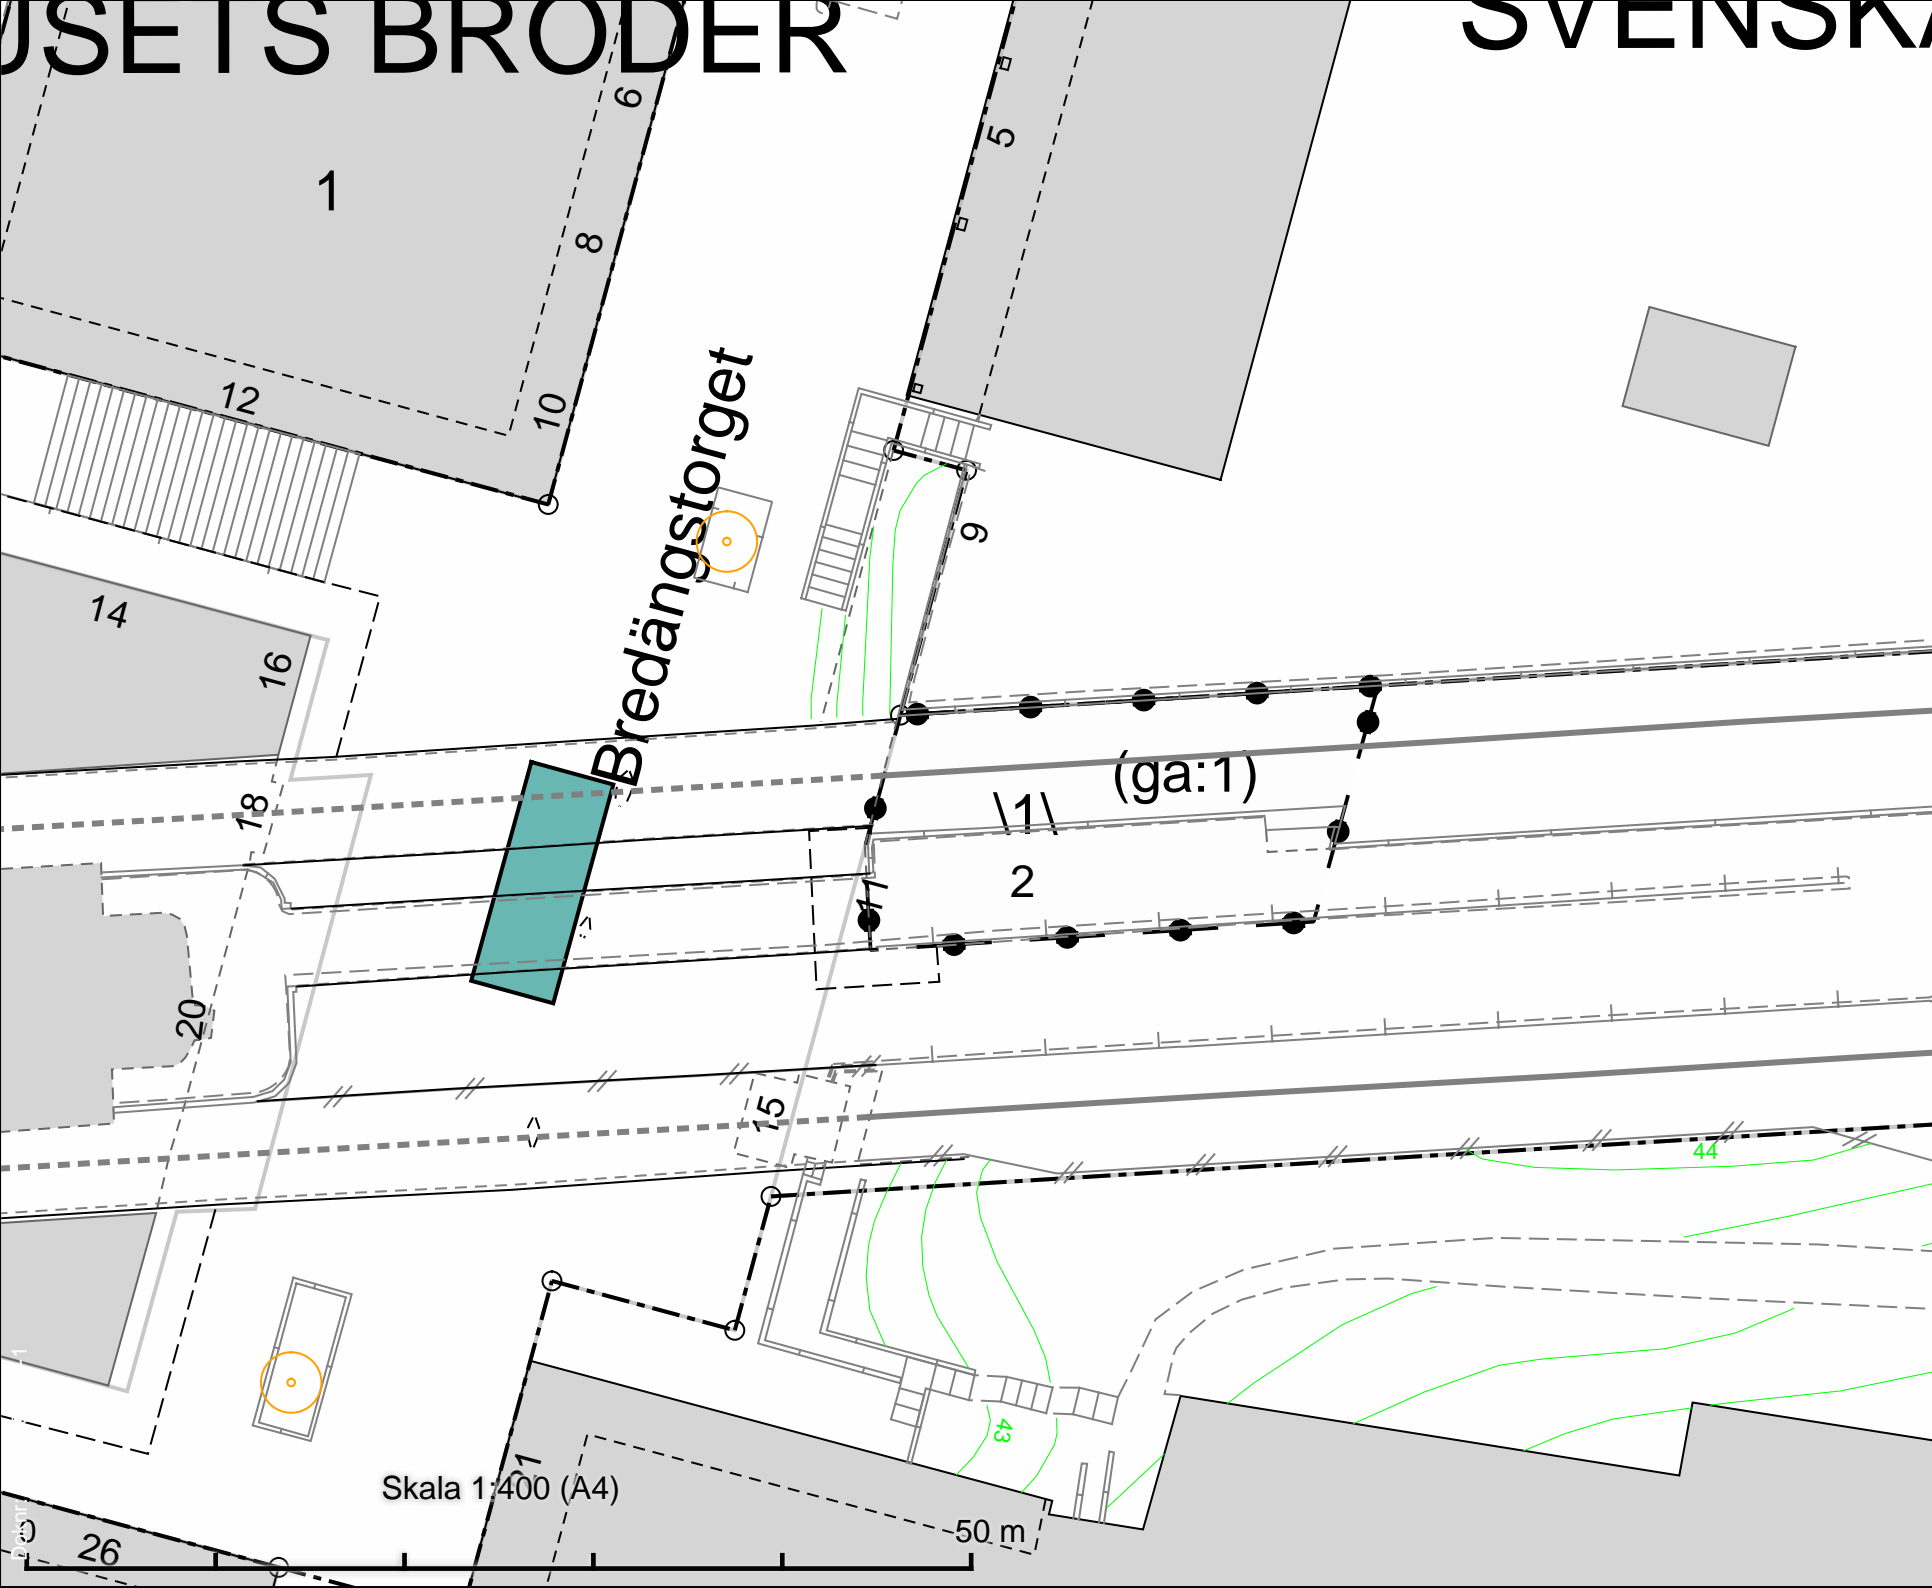

DATUM: 2025-09-03

REV.DATUM:




Salutorgsytor
Bredängstorget

Enligt lokala ordningsföreskrifter för
torghandel i Stockholms stad

Skala 1:400
A4

Rörningss

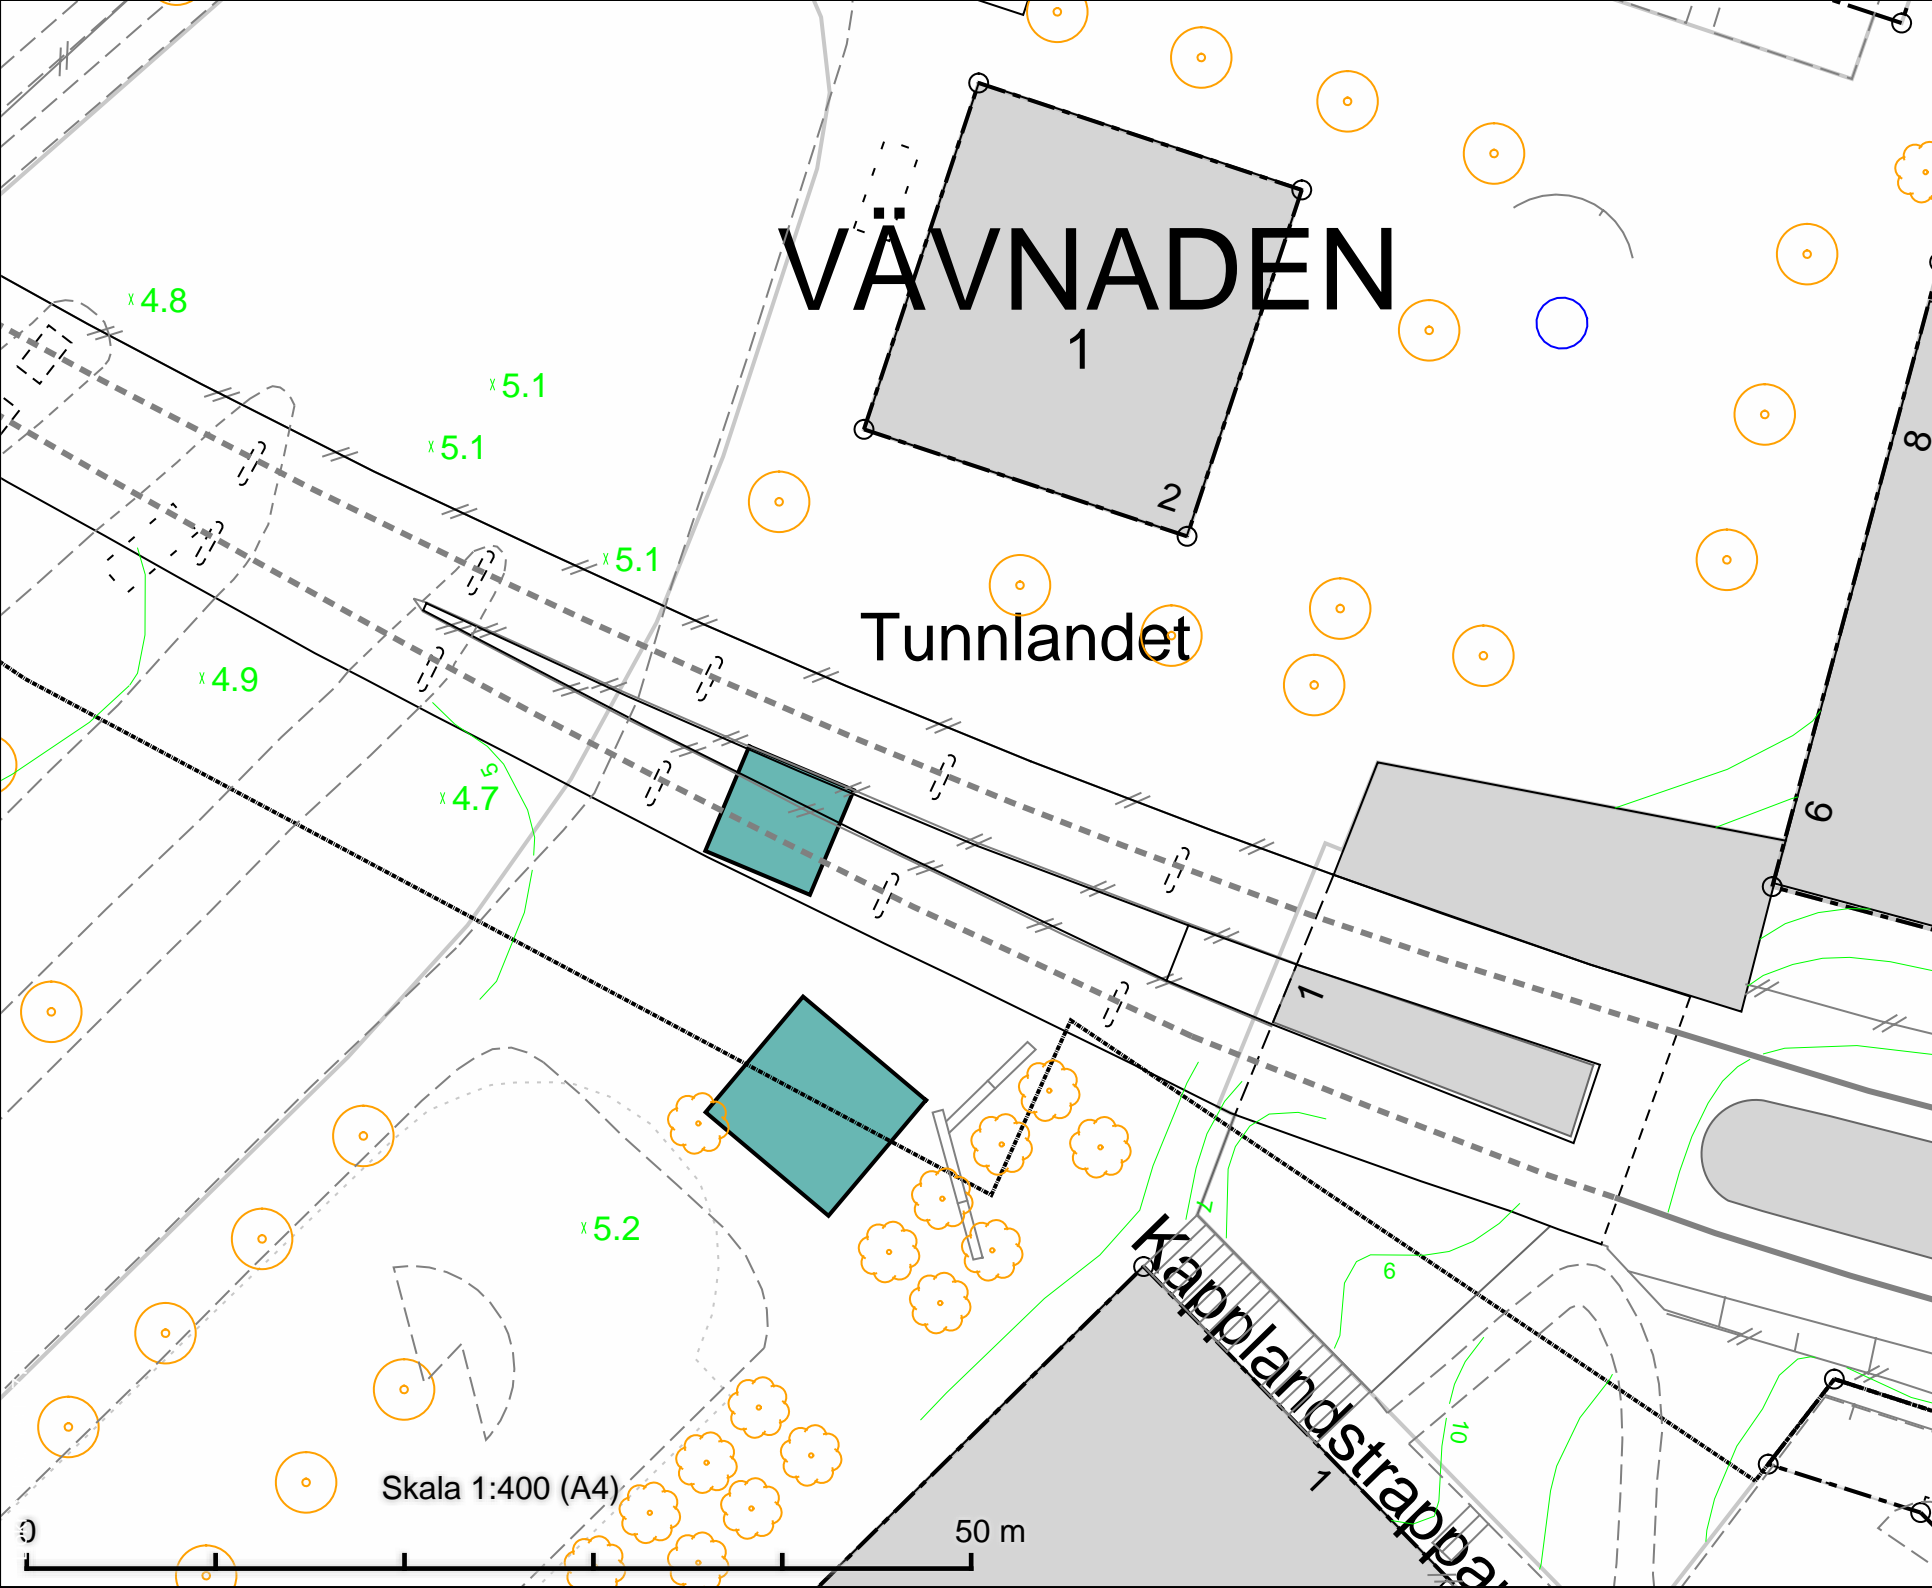

VÄVNADEN

1

2

Tunnlandet

Brommaplan
Salutorgsyta 68 m²
Salutorgsyta 36 m²

DATUM: 2025-09-03

REV.DATUM:




Salutorgsytor
Brommaplan

Enligt lokala ordningsföreskrifter för
torghandel i Stockholms stad

Skala 1:400
A4

Skala 1:400 (A4)

50 m

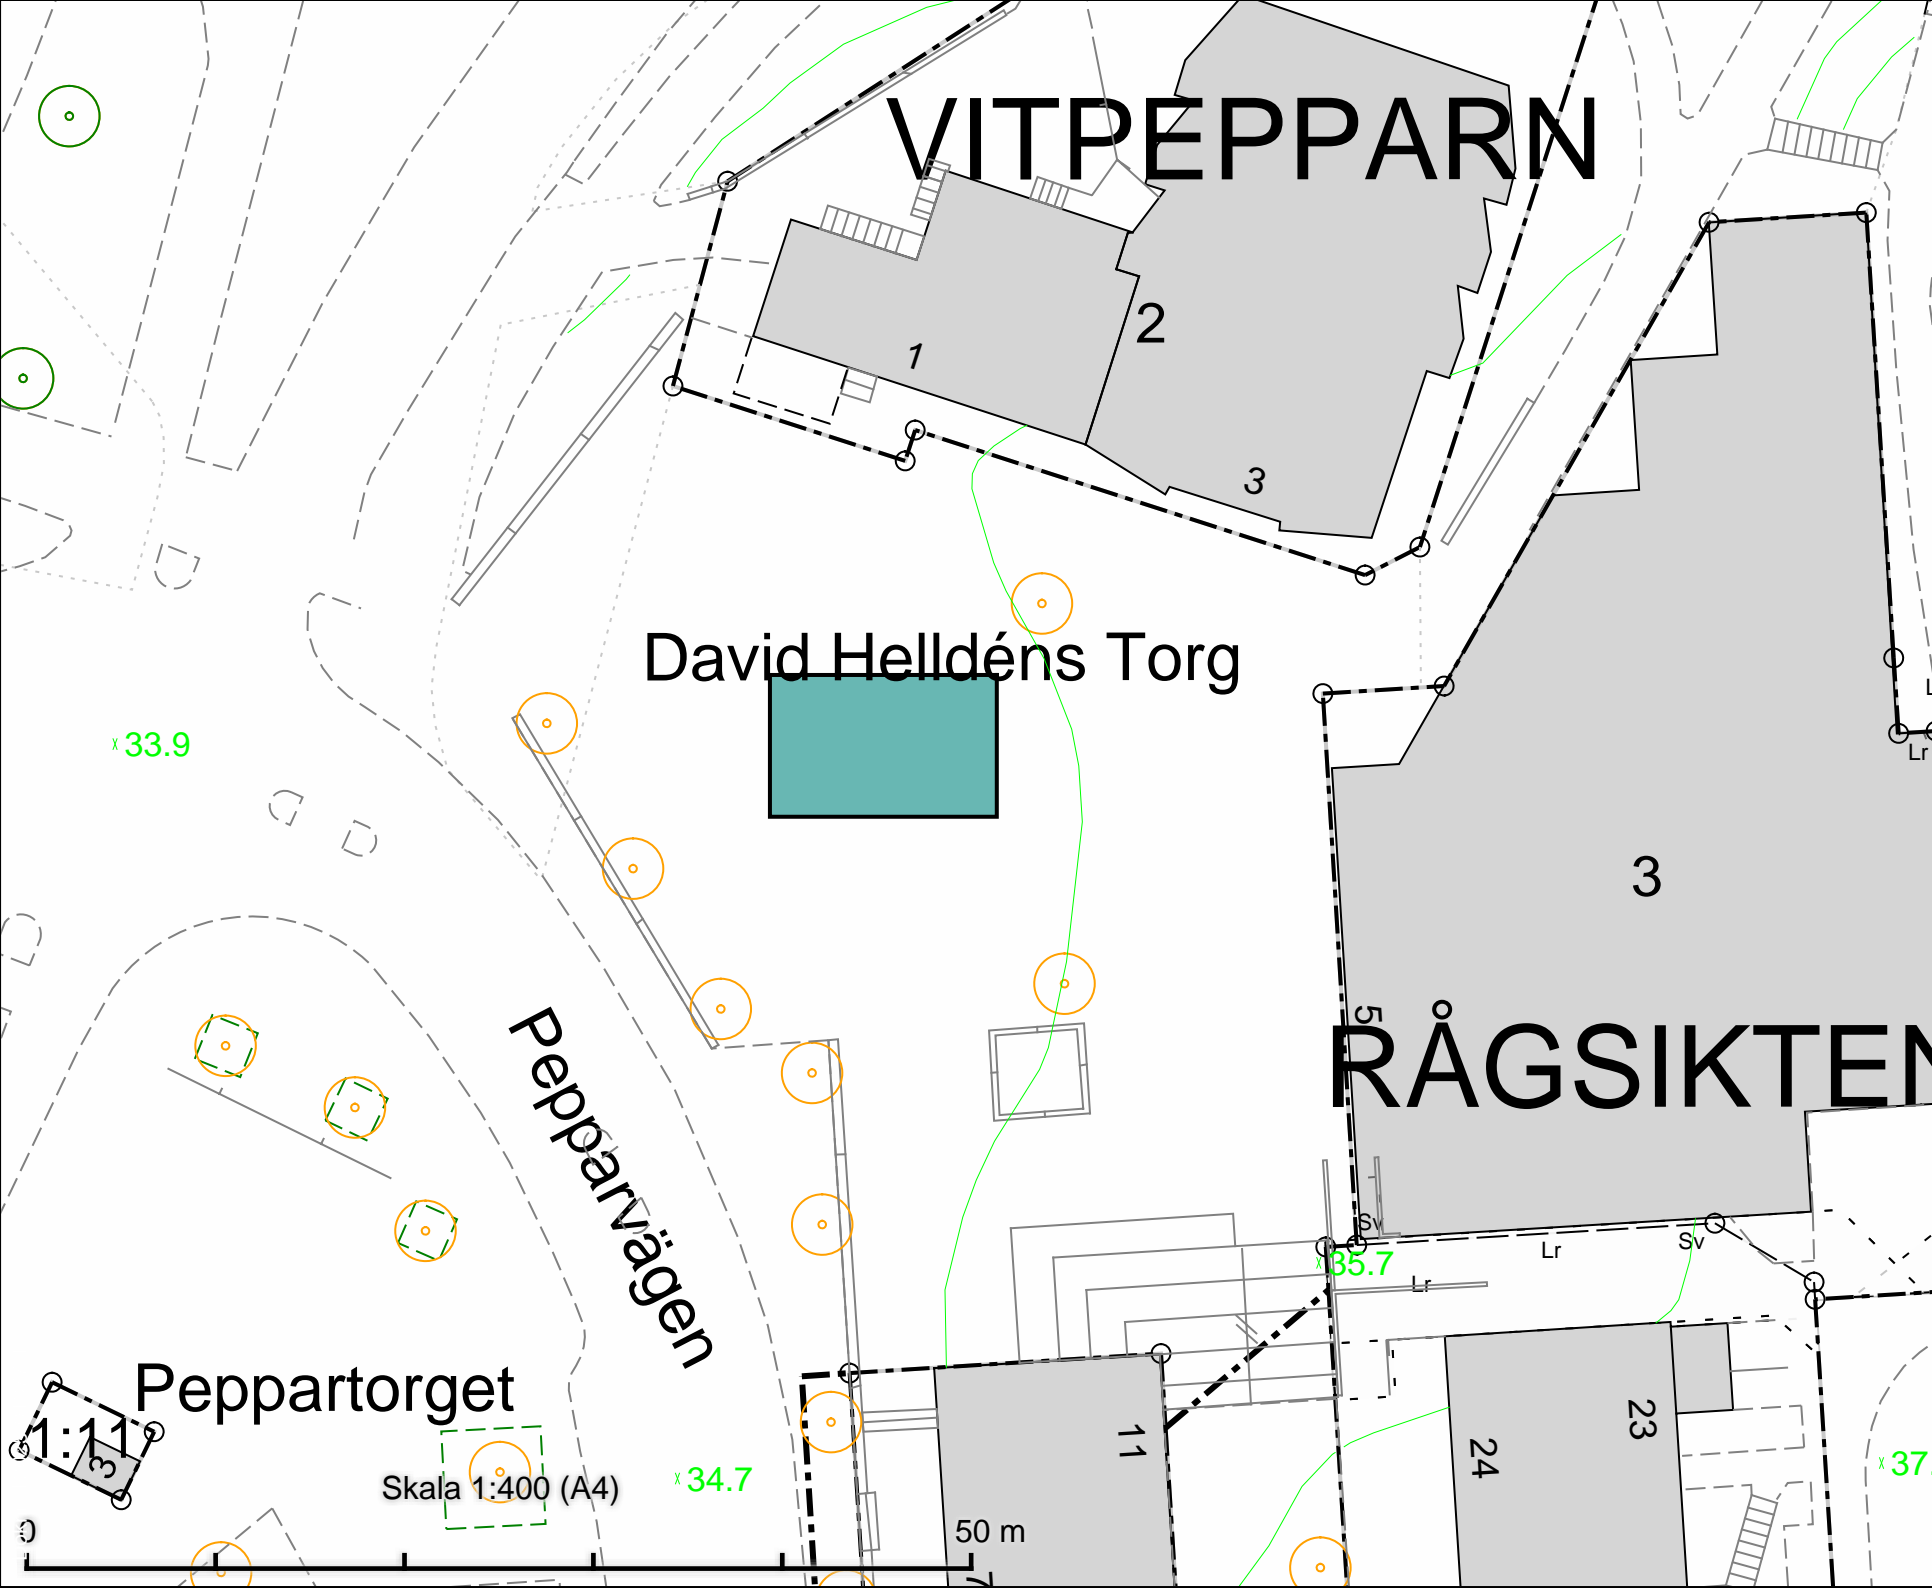

VITPEPPARN

David Helldéns Torg

RÅGSIKTEN

David Helldéns Torg
Salutorgsyta 90 m²

DATUM: 2025-09-03

REV.DATUM:



Salutorgsytor
David Helldéns Torg

Enligt lokala ordningsföreskrifter för
torghandel i Stockholms stad

Skala 1:400
A4

Peppartorget

Pepparvägen

Skala 1:400 (A4)


50 m


35.7

x 33.9

x 34.7

x 37.7

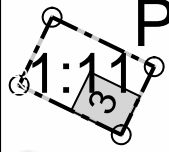

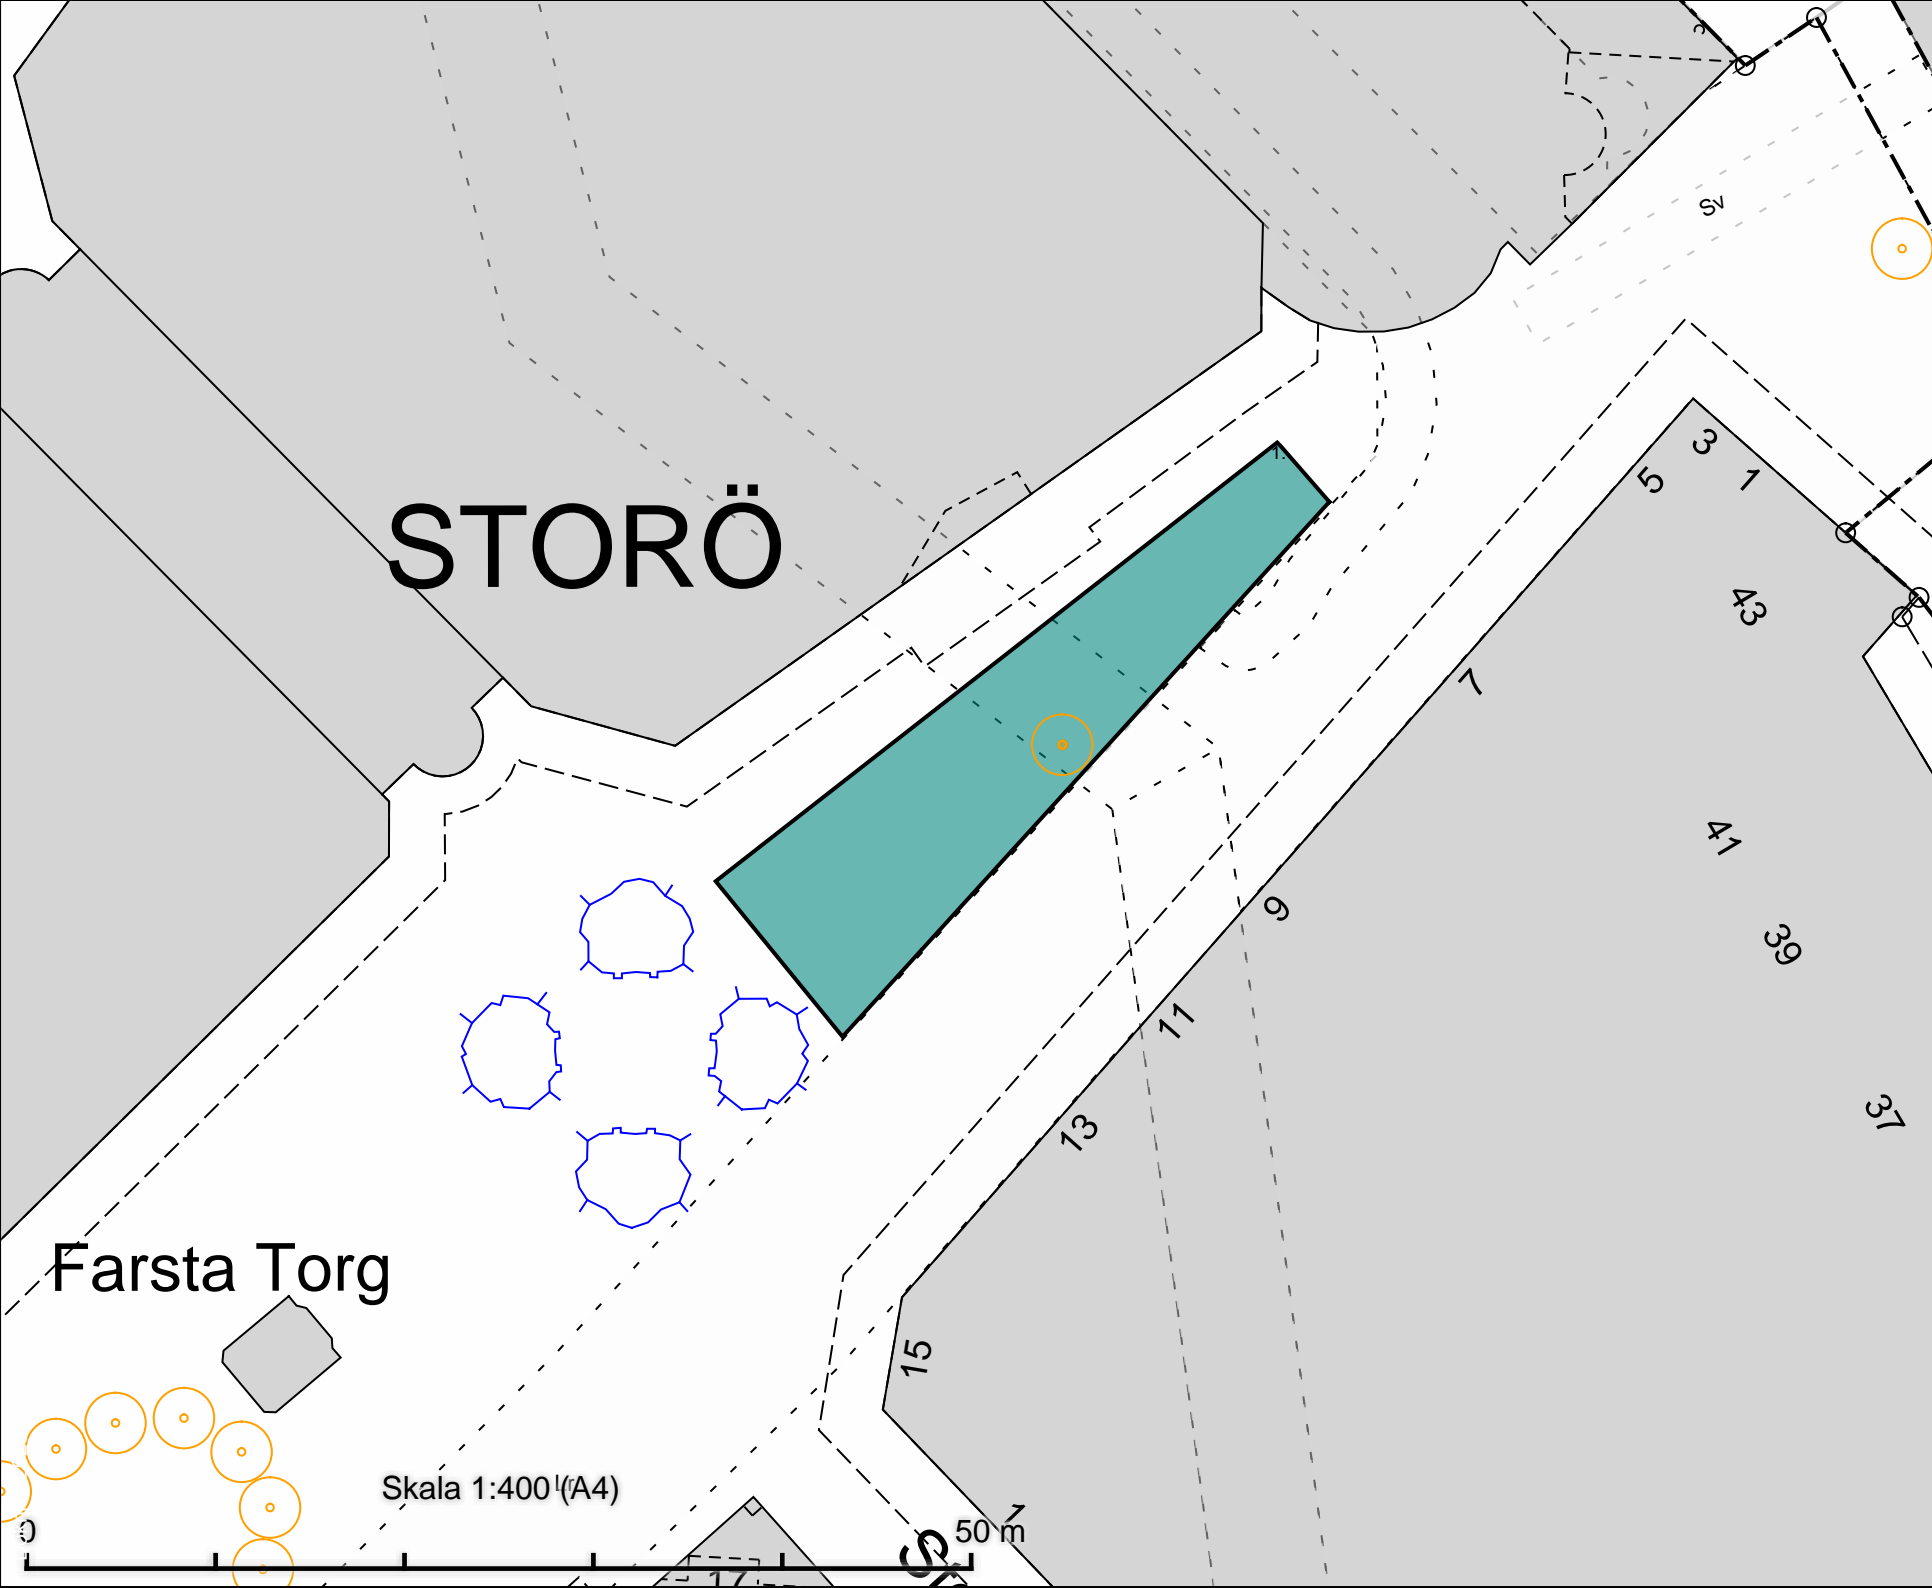

Farsta Torg
Salutorgsyta 280 m²

DATUM: 2025-09-03

REV.DATUM:




Salutorgsytor

Farsta Torg

Enligt lokala ordningsföreskrifter för
torghandel i Stockholms stad

Skala 1:400
A4

Röringen

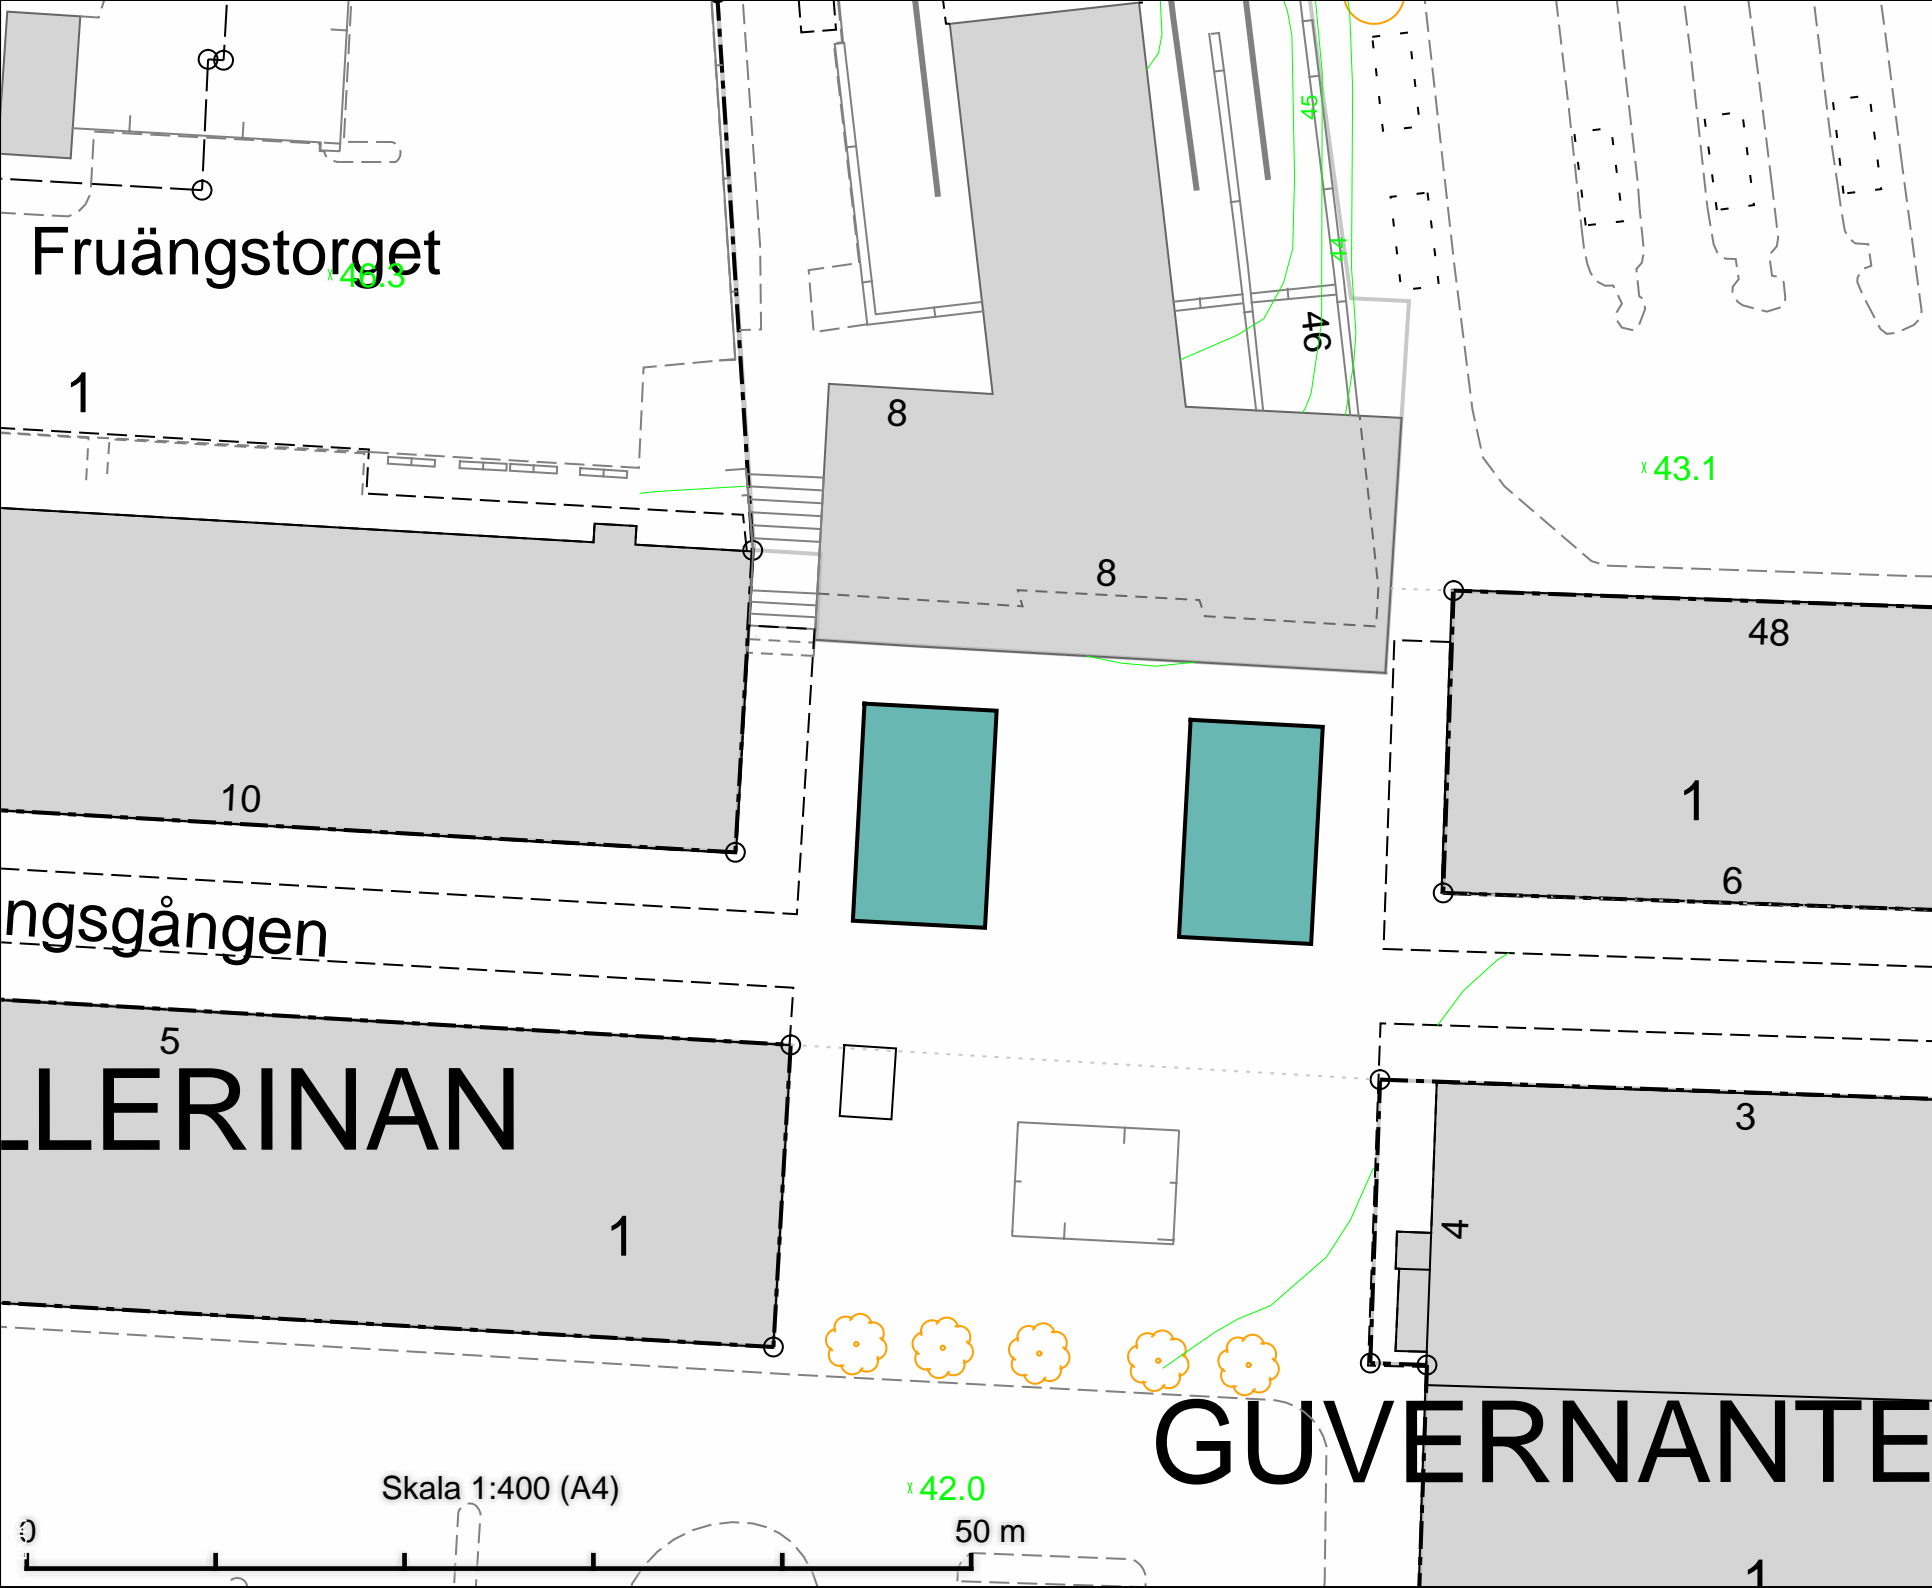

Fruängsgången
Salutorgsyta
2 x 80 m²

DATUM: 2025-09-03

REV.DATUM:



Salutorgsytor
Fruängsgången

Enligt lokala ordningsföreskrifter för
torghandel i Stockholms stad

Skala 1:400
A4

JOHANNESKIRK

ÅRhus

1

2

3

1A

1B

1C

2

3

446</

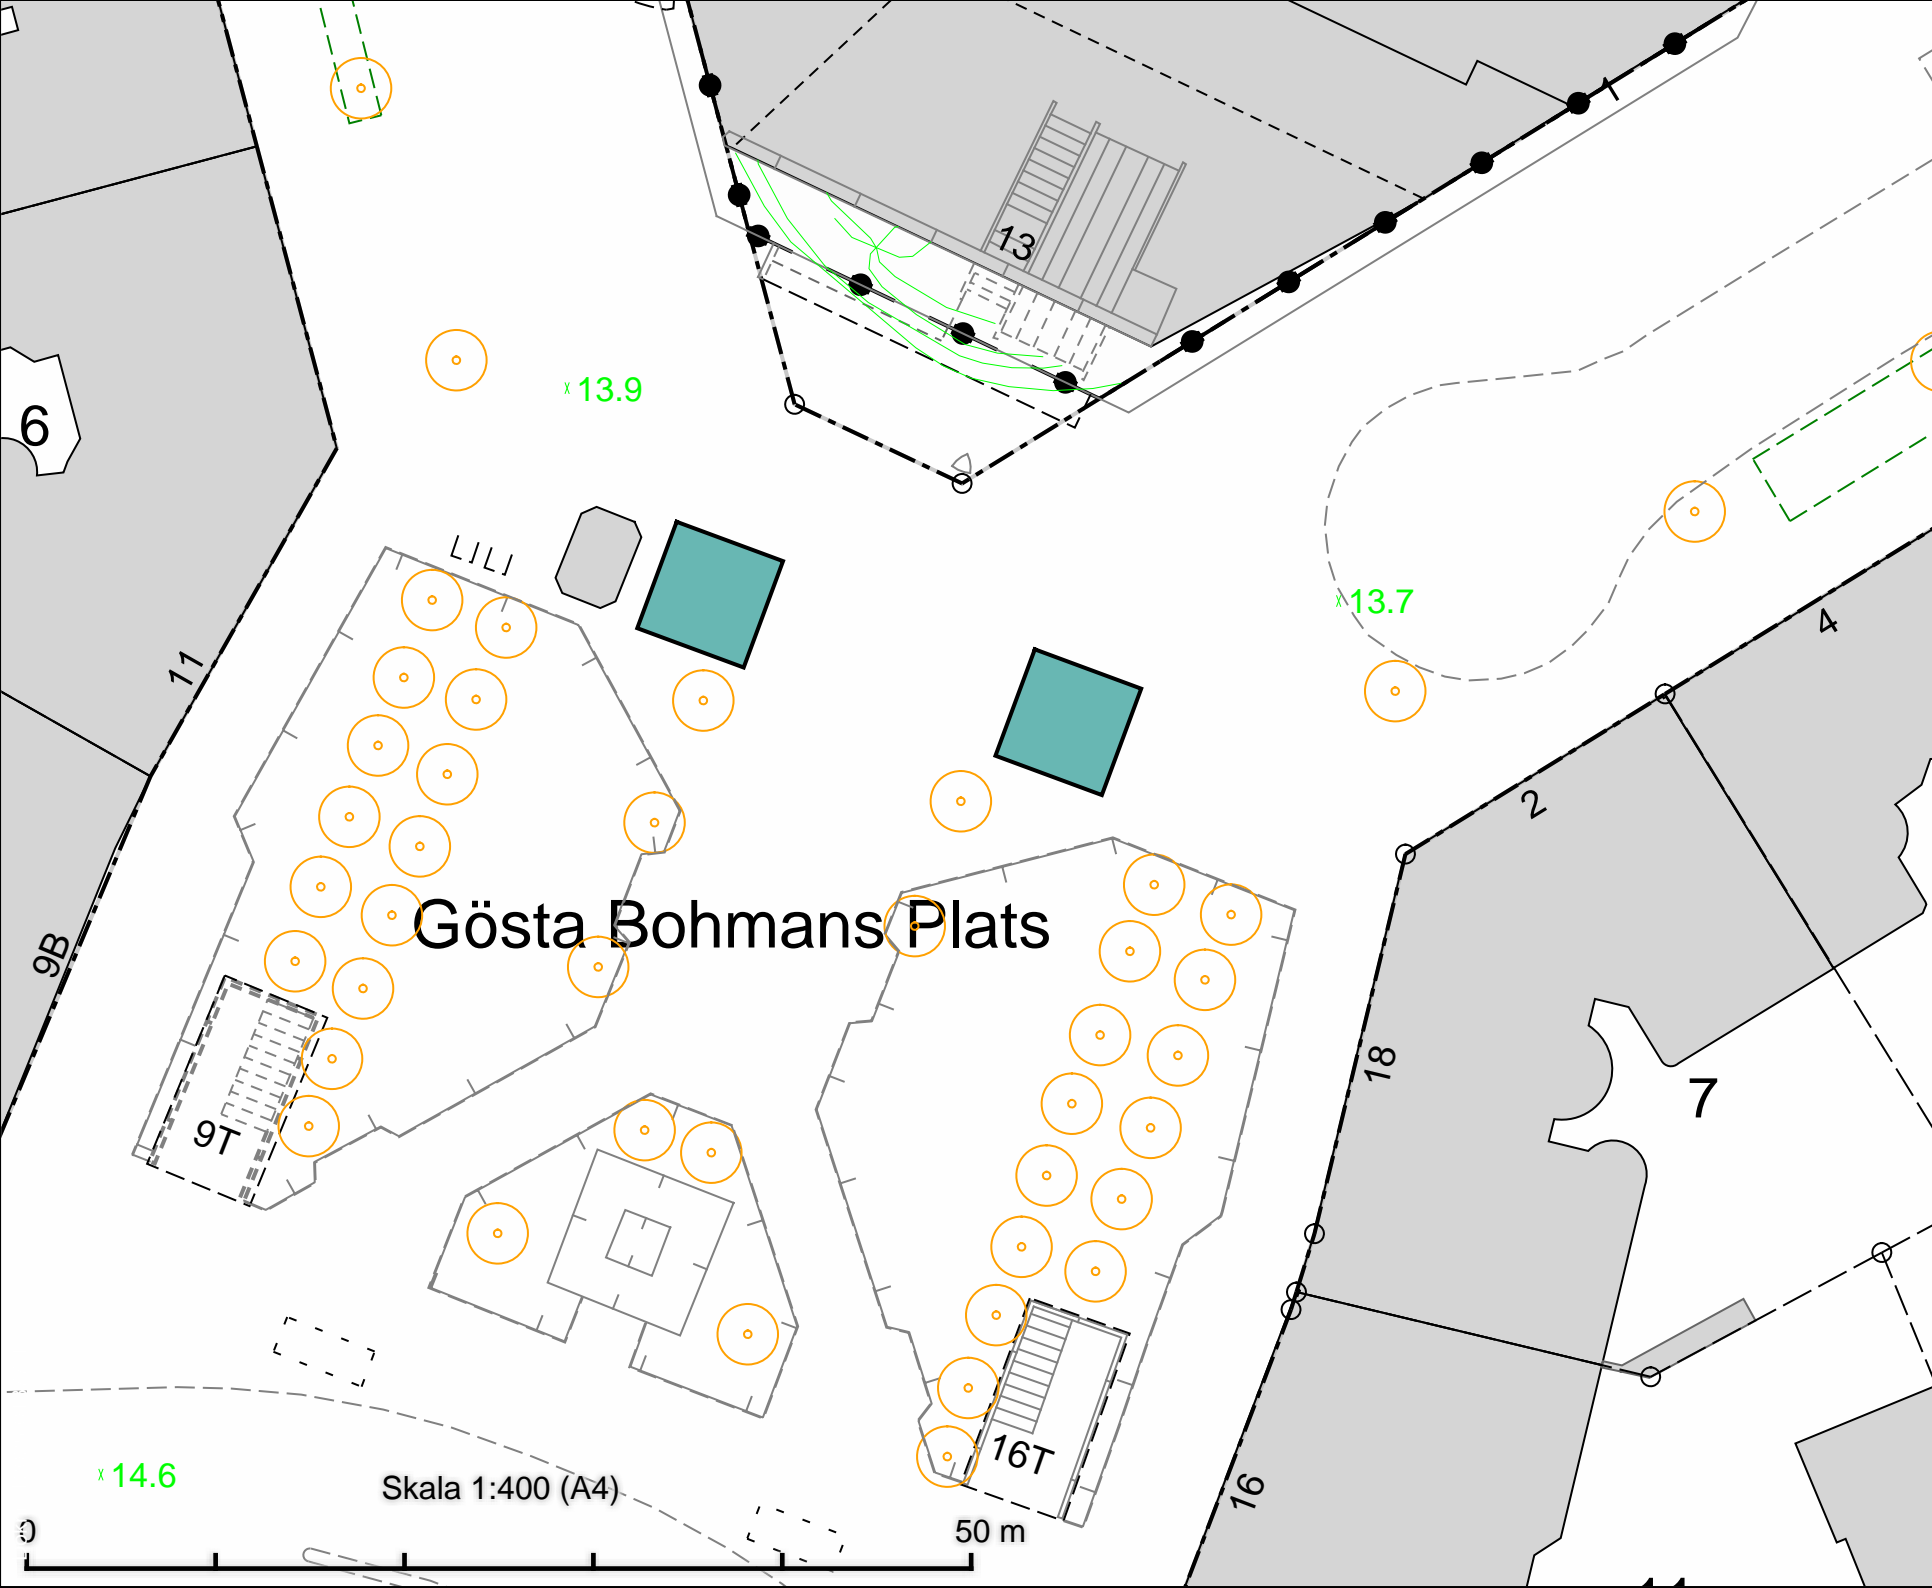

Gösta Bohmans Plats
Salutorgsyta
2 x 72 m²

DATUM: 2025-09-03

REV.DATUM:




Salutorgsytor
Gösta Bohmans Plats

Enligt lokala ordningsföreskrifter för
torghandel i Stockholms stad

Skala 1:400
A4

Röringen

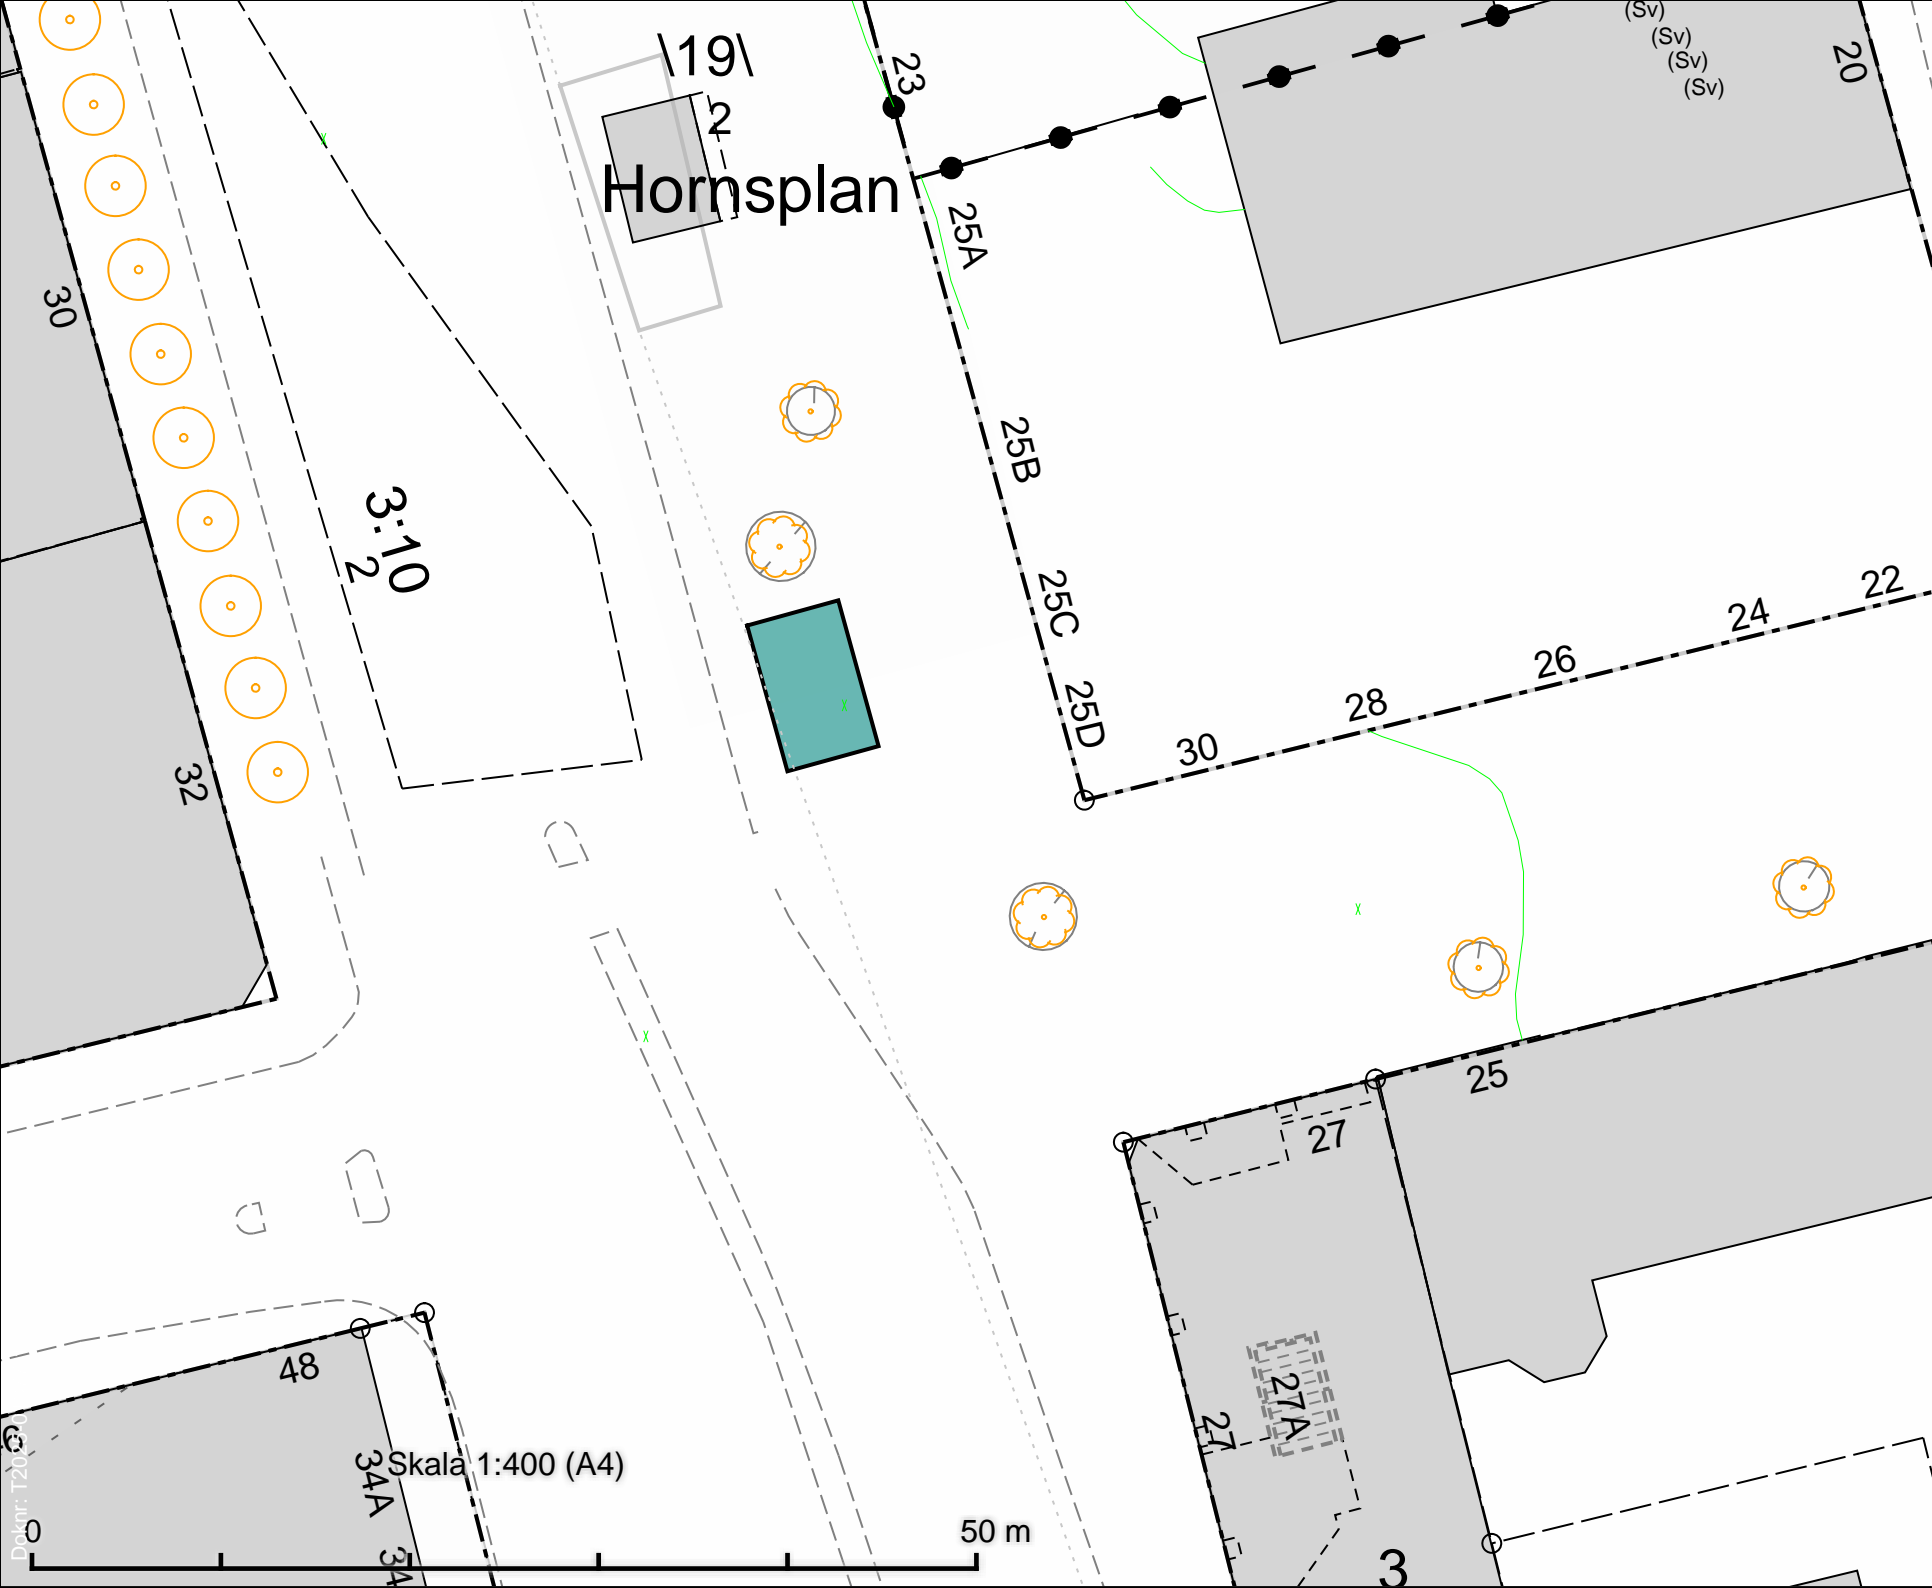

Hornsplan

Hornsplan
Salutorgsyta 40 m²

DATUM: 2025-09-04

REV.DATUM:



Salutorgsytor
Hornsplan

Enligt lokala ordningsföreskrifter för
torghandel i Stockholms stad

Skala 1:400
A4

Röringen

Husby Centrum
Salutorgsyta 29 m²

ÅLESUND

DATUM: 2025-09-04

REV.DATUM:




Salutorgsytor
Husby Centrum

Enligt lokala ordningsföreskrifter för torghandel i Stockholms stad

Skala 1:400
A4

Ritningsnr.



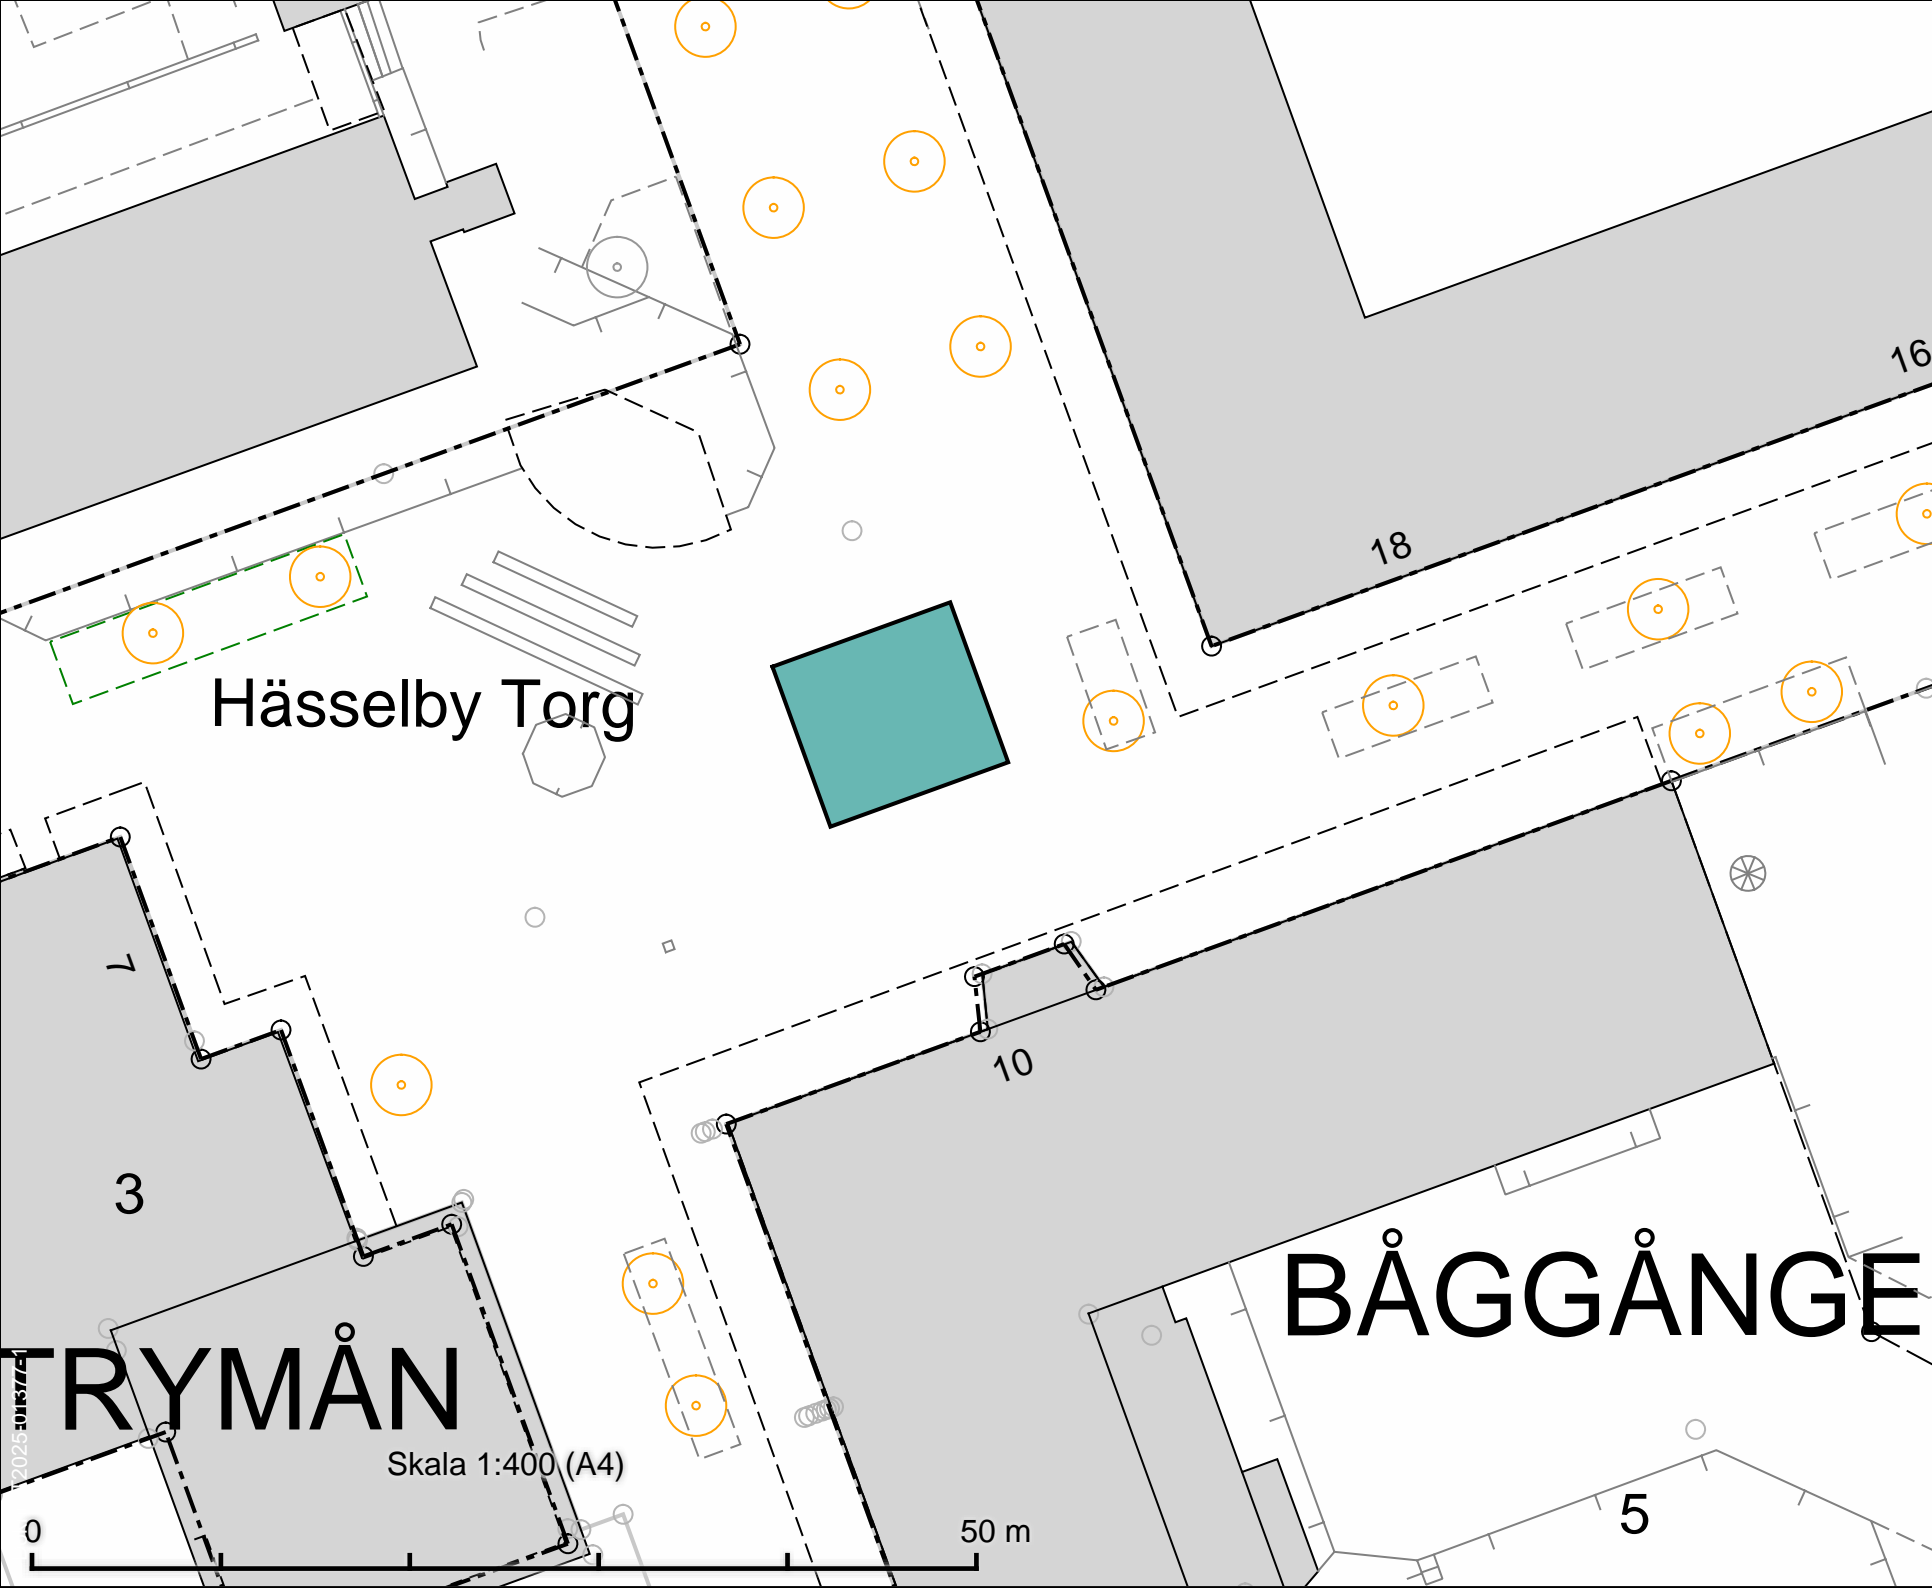

Hässelby Torg
Salutorgsyta 90 m²

DATUM: 2025-09-04

REV.DATUM:




Salutorgsytor
Hässelby Torg

Enligt lokala ordningsföreskrifter för
torghandel i Stockholms stad

Skala 1:400
A4

Röringen

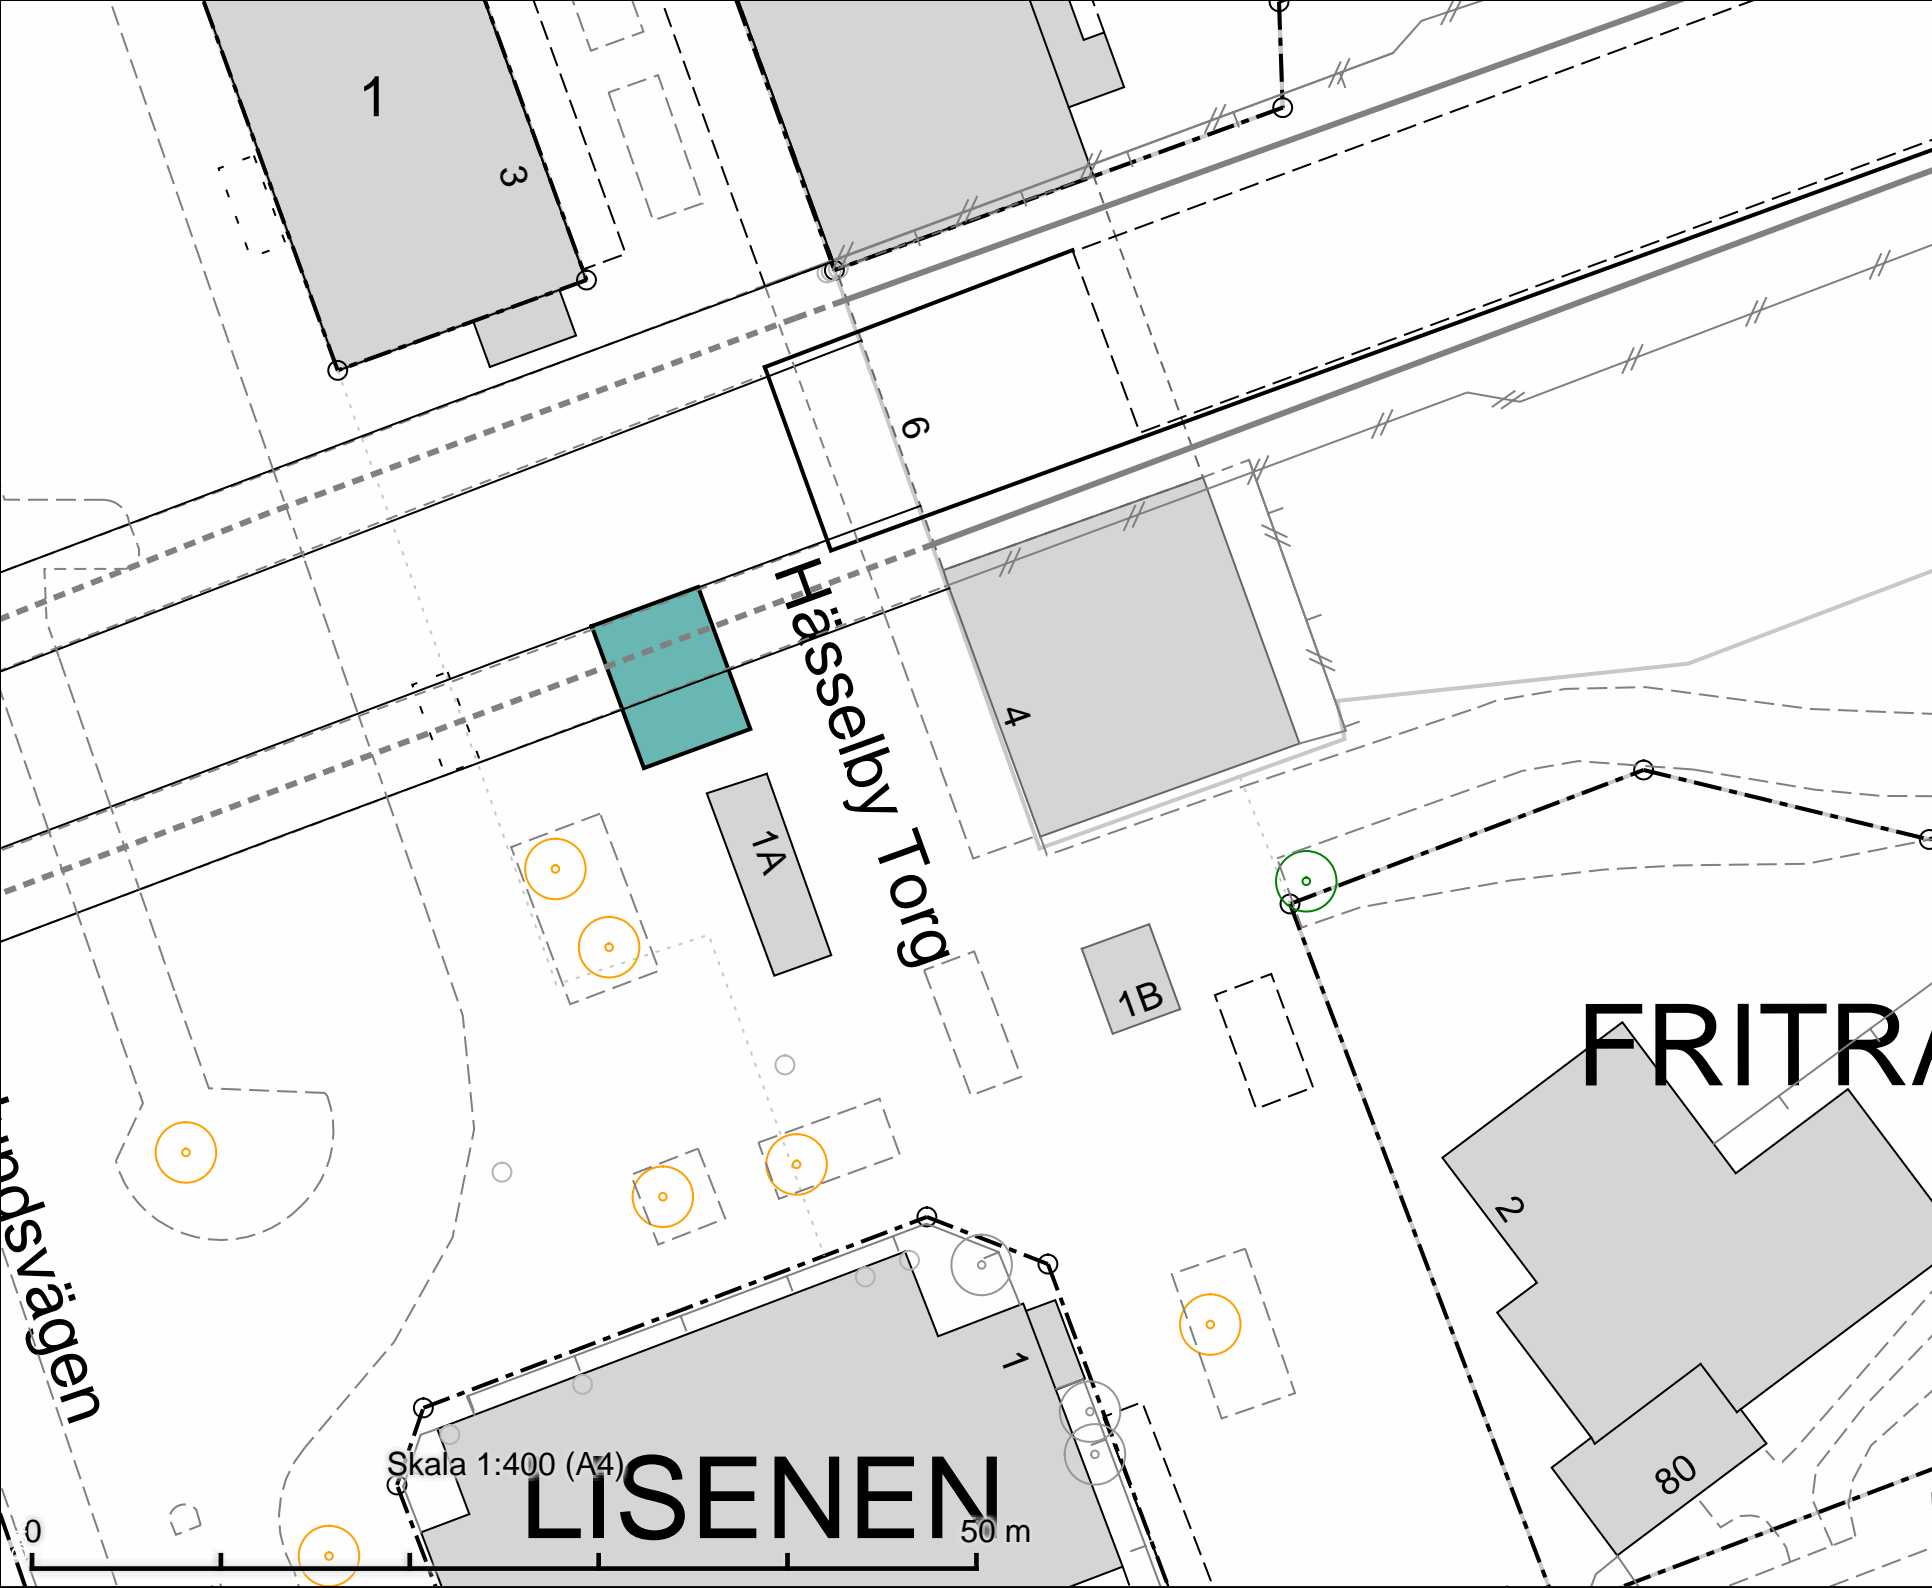

Hässelby Torg
vid tunnelbana

Salutorgsyta 48 m²

DATUM: 2025-09-04

REV.DATUM:




Salutorgsytor
Hässelby Torg

Enligt lokala ordningsföreskrifter för
torghandel i Stockholms stad

Skala 1:400
A4

Rörrengör

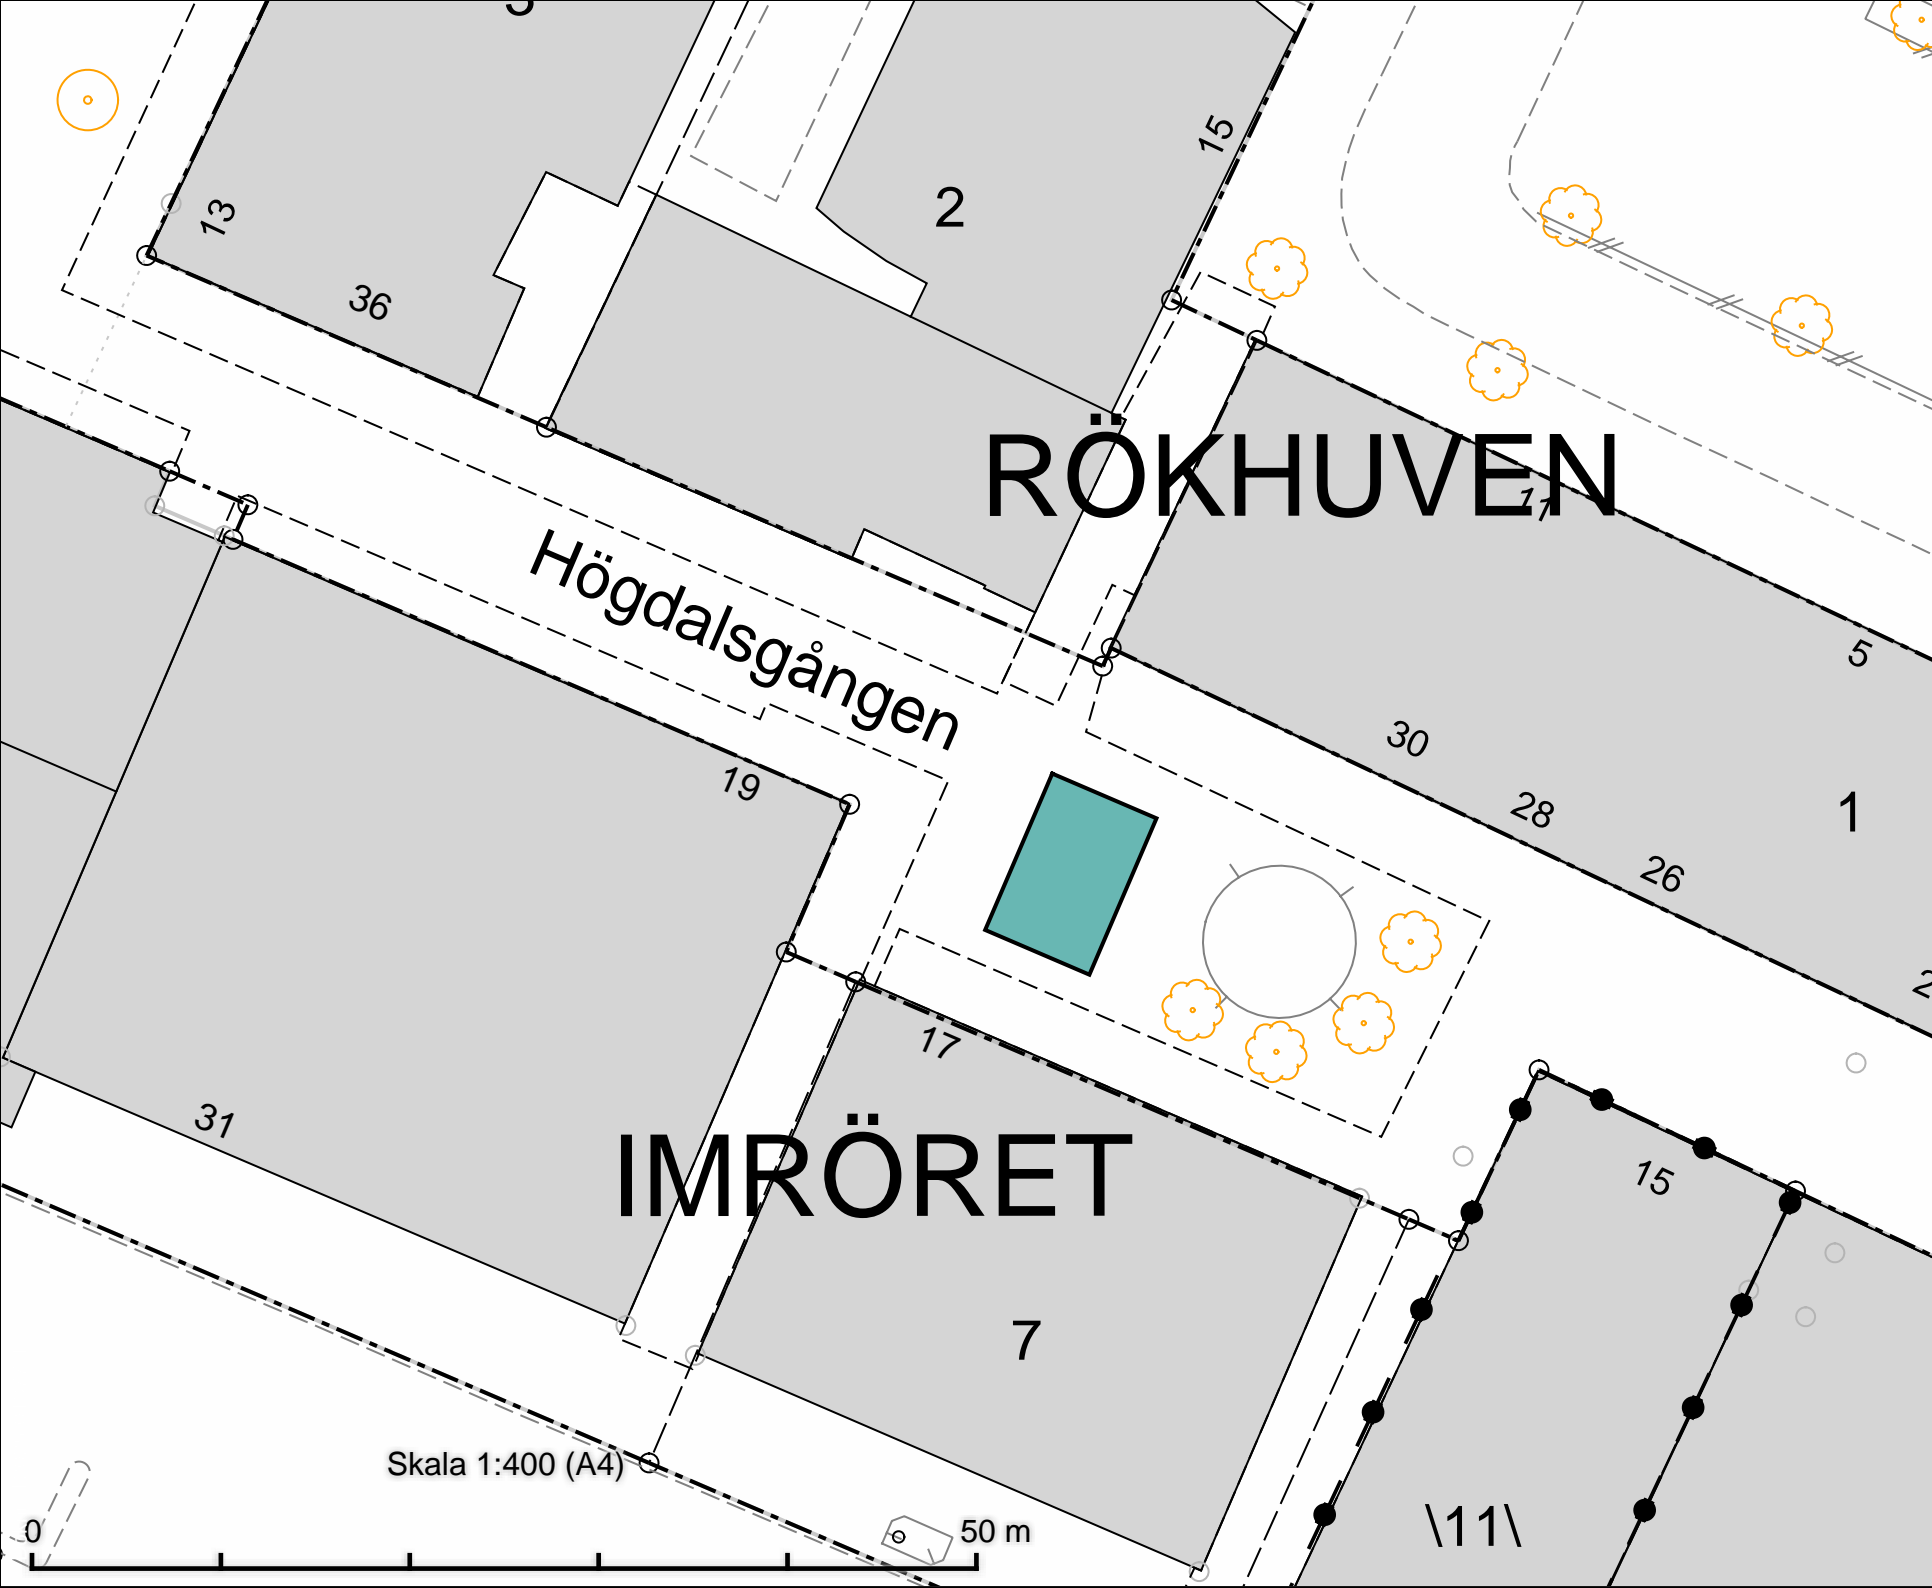

Högdalsgången
Salutorgsyta 54 m²

DATUM: 2025-09-04

REV.DATUM:




Salutorgsytor
Högdalsgången

Enligt lokala ordningsföreskrifter för
torghandel i Stockholms stad

Skala 1:400
A4

Röringen

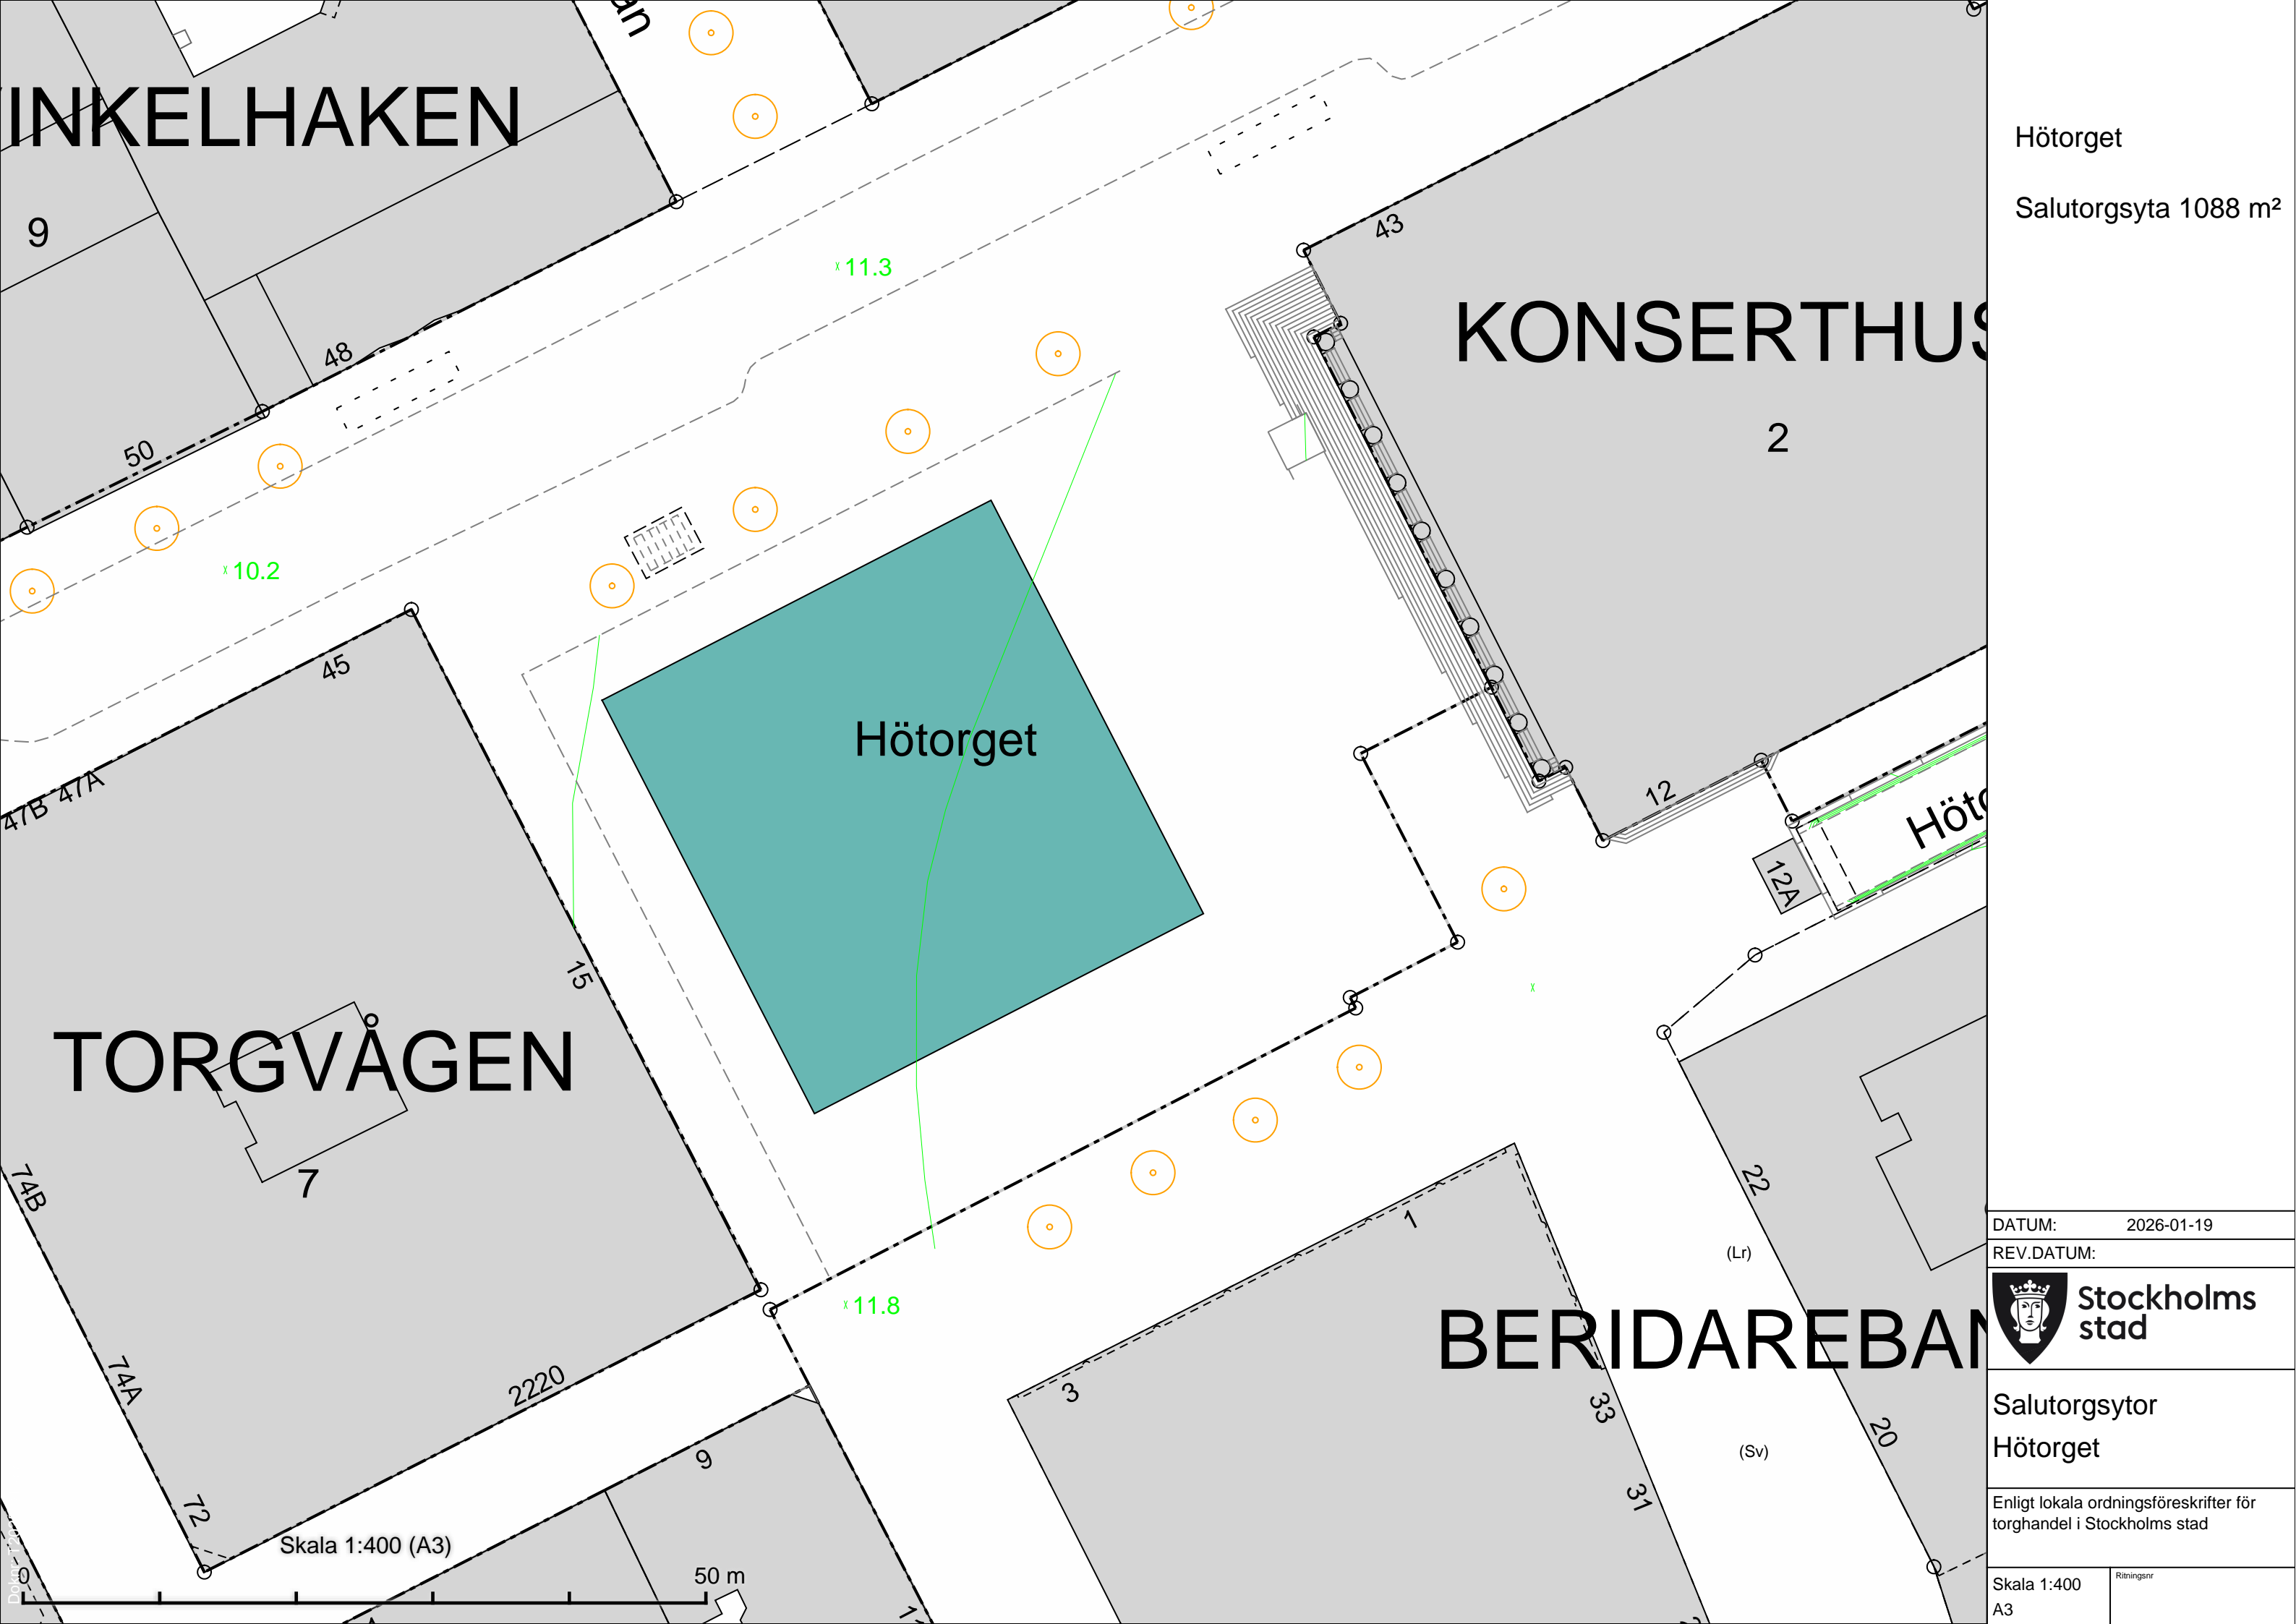

Hötorget

Salutorgsyta 1088 m²

DATUM: 2026-01-19

REV.DATUM:




Salutorgsytor

Hötorget

Enligt lokala ordningsföreskrifter för torghandel i Stockholms stad

Skala 1:400
A3

Ritningsnr

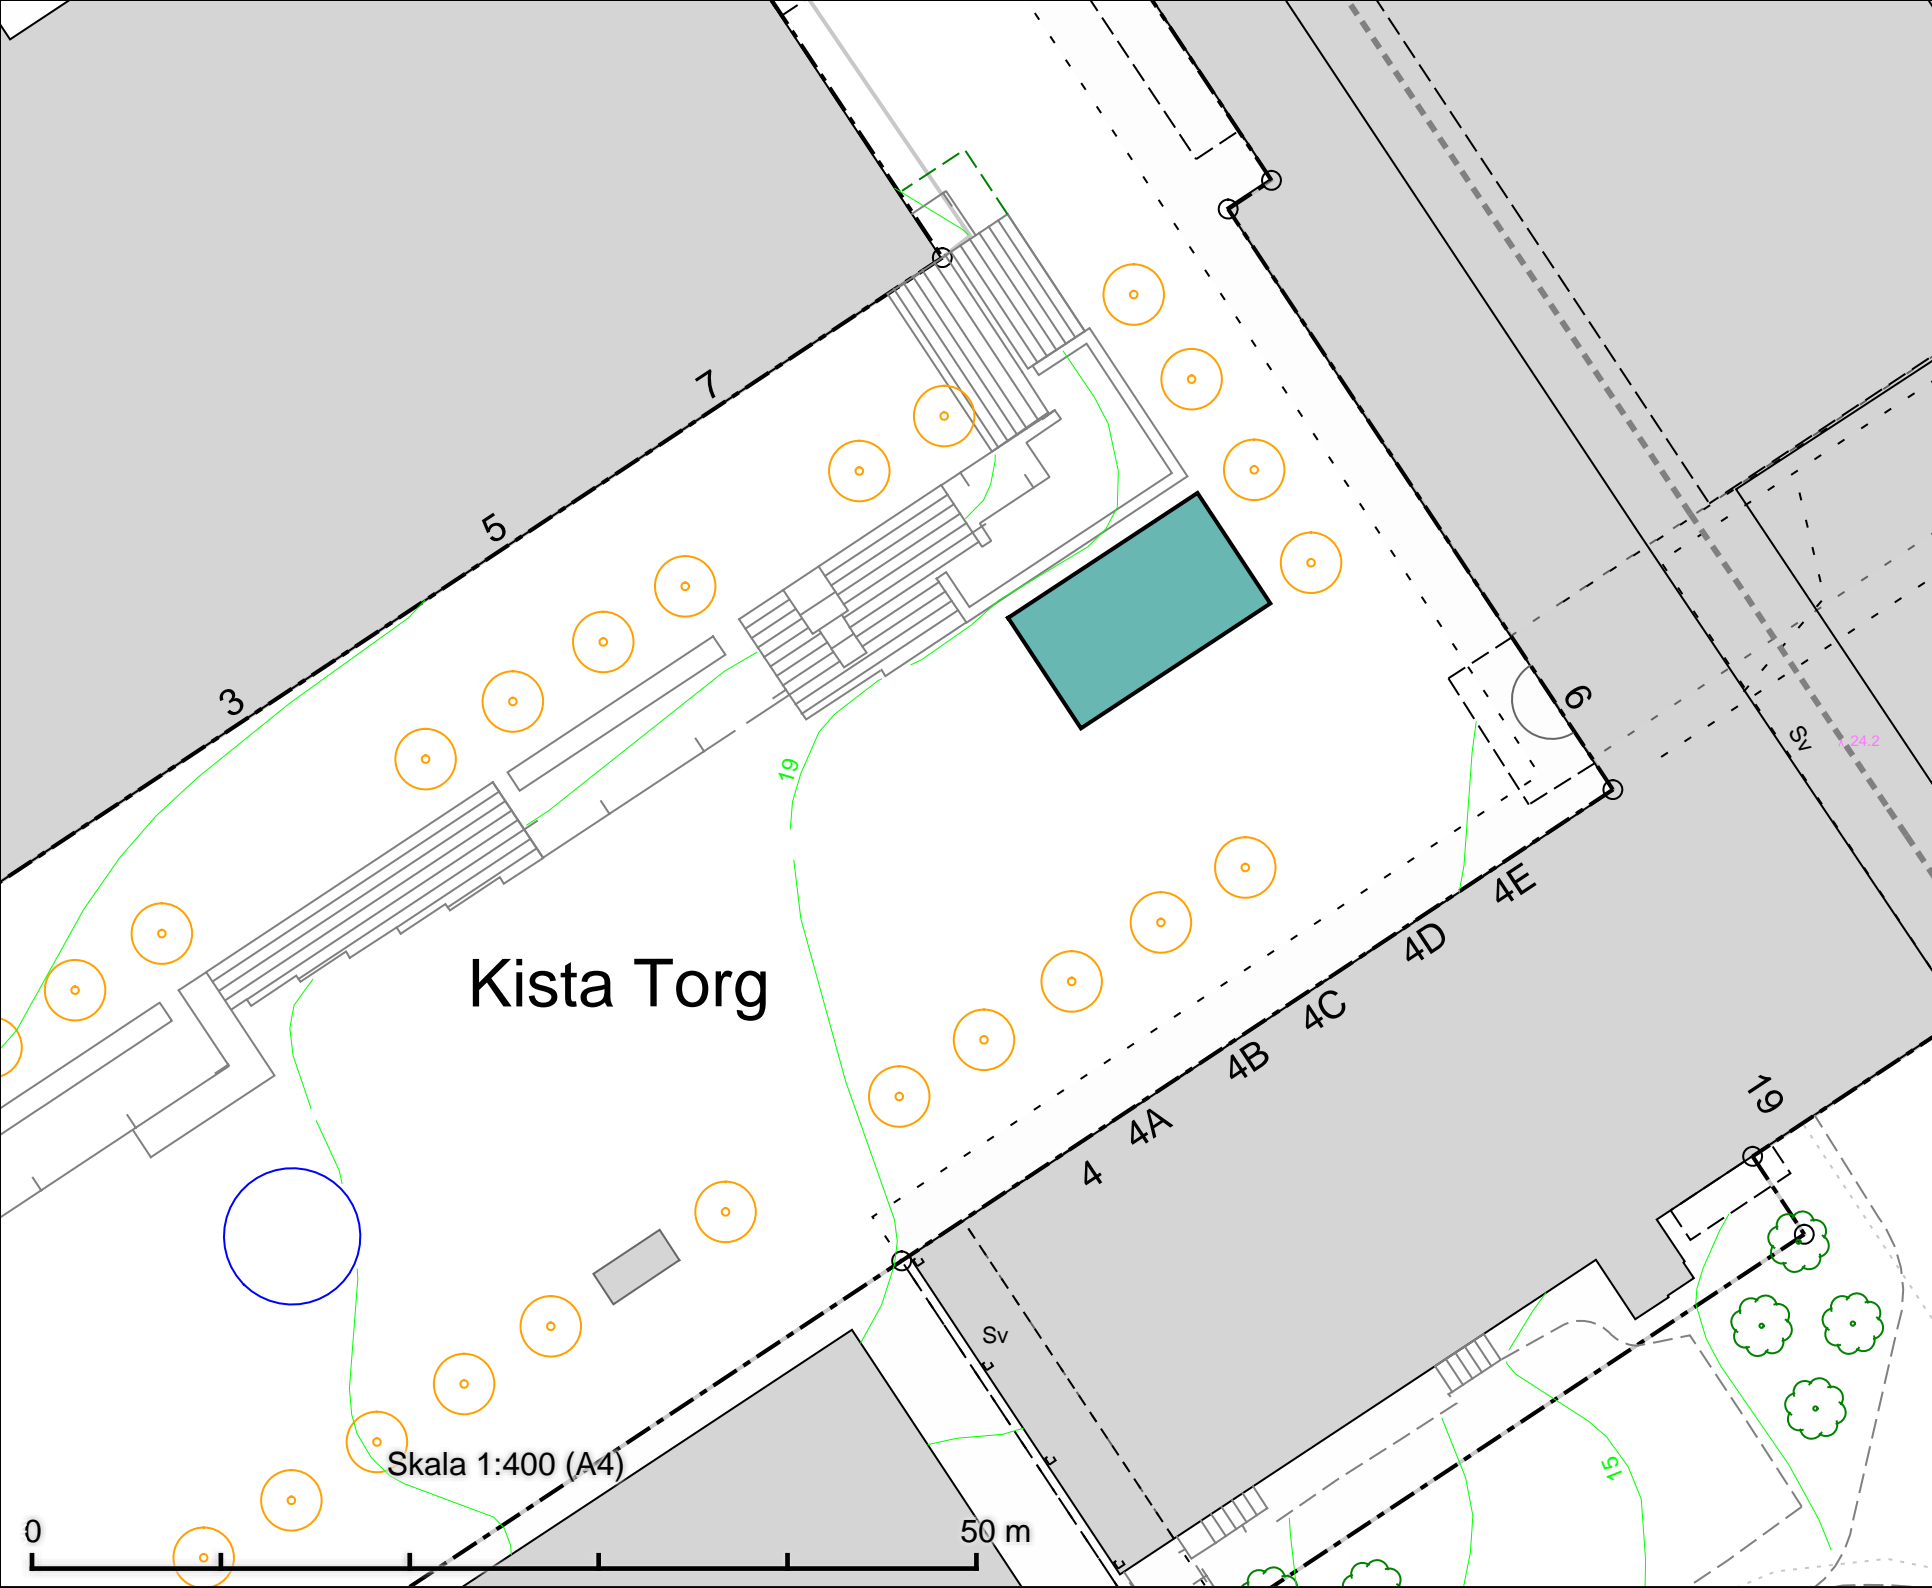

Kista Torg
Salutorgsyta 84 m²

DATUM: 2025-09-04

REV.DATUM:



Salutorgsytor
Kista Torg

Enligt lokala ordningsföreskrifter för
torghandel i Stockholms stad

Skala 1:400
A4

Rörrengör



Kungsholmstorg
Salutorgsyta 49 m²

DATUM: 2025-09-04

REV.DATUM:




Salutorgsytor
Kungsholmstorg

Enligt lokala ordningsföreskrifter för
torghandel i Stockholms stad

Skala 1:400
A4

Röringen

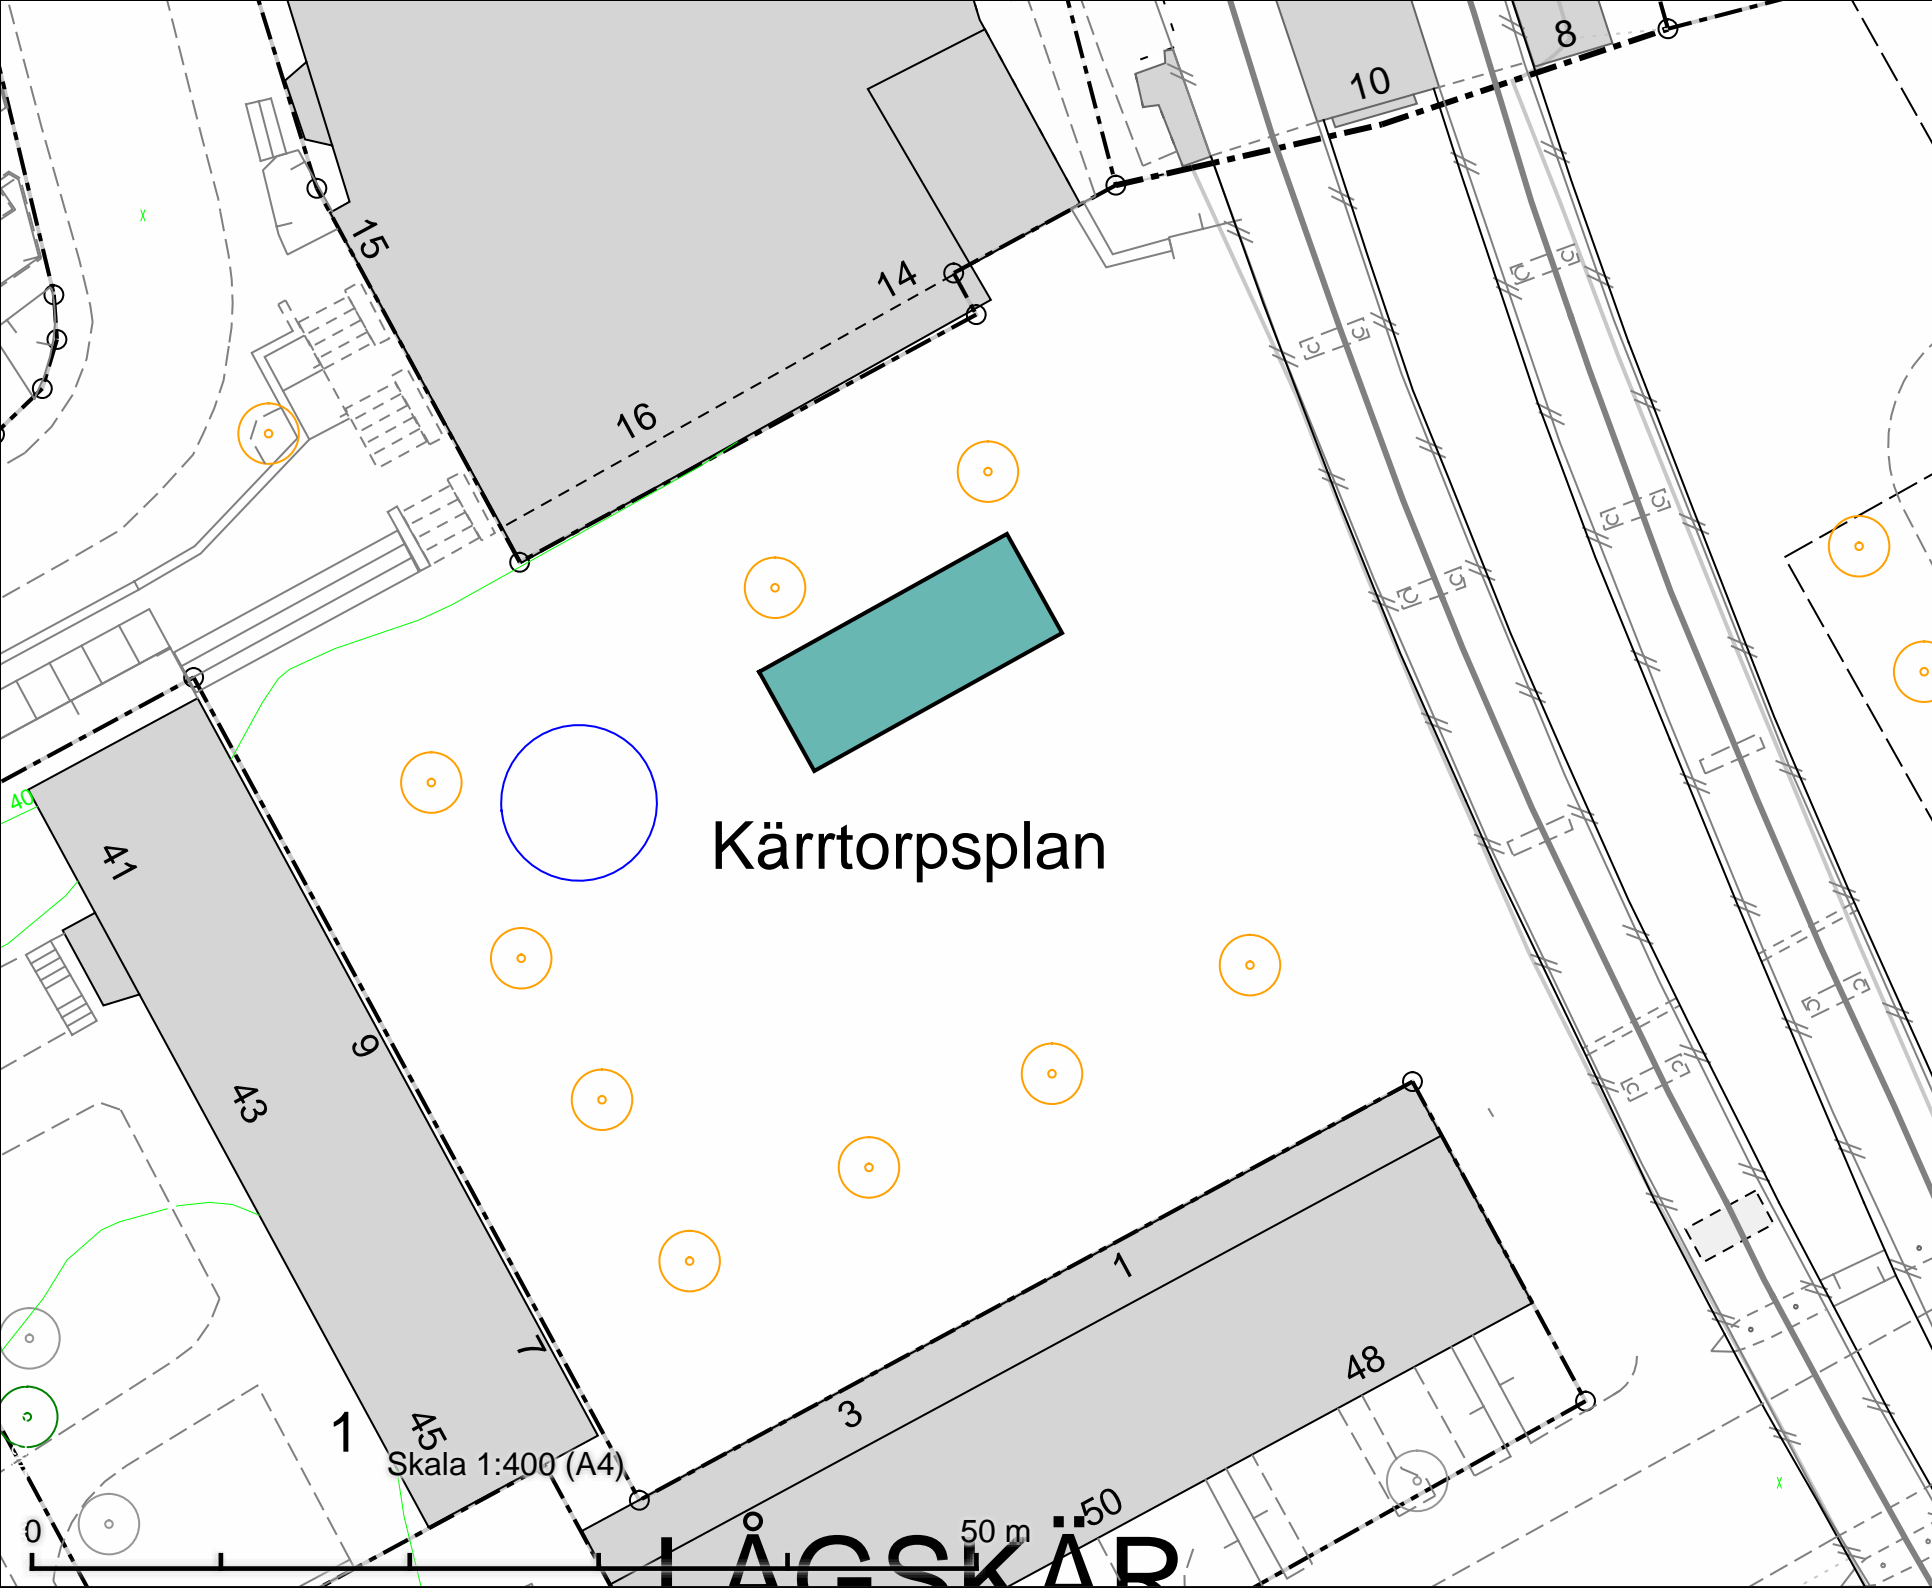

Kärrtorpsplan
Salutorgsyta 90 m²

DATUM: 2025-09-04

REV.DATUM:




Salutorgsytor
Kärrtorpsplan

Enligt lokala ordningsföreskrifter för
torghandel i Stockholms stad

Skala 1:400
A4

Röringen

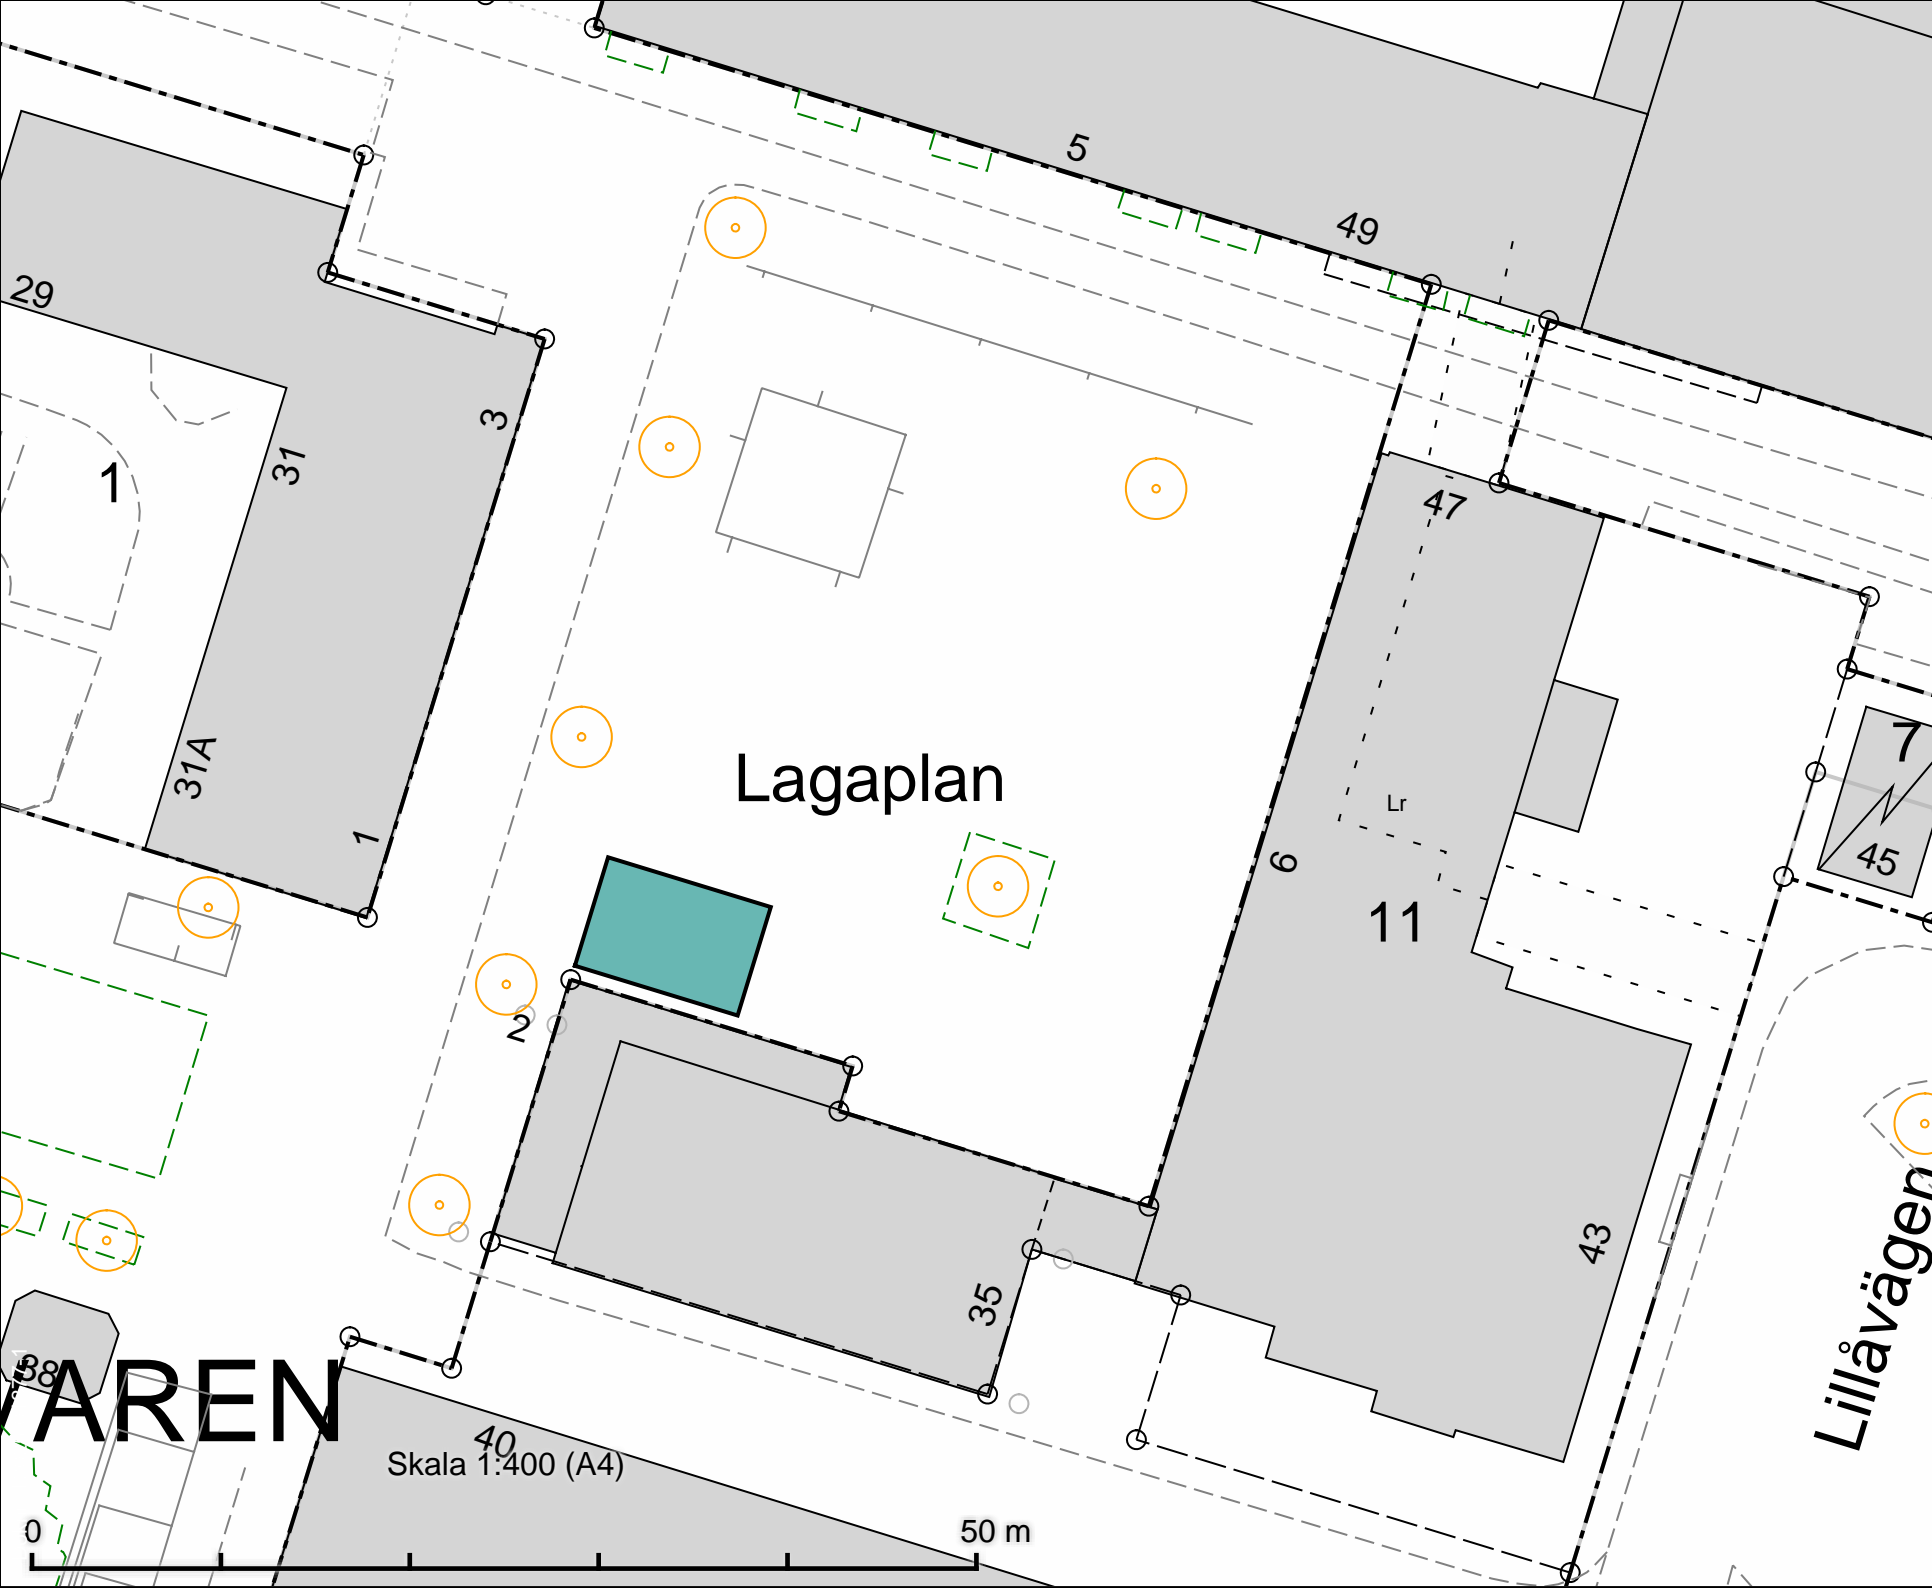

Lagaplan
Salutorgsyta 54 m²

DATUM: 2025-09-04

REV.DATUM:




Salutorgsytor
Lagaplan

Enligt lokala ordningsföreskrifter för
torghandel i Stockholms stad

Skala 1:400
A4

Röringen

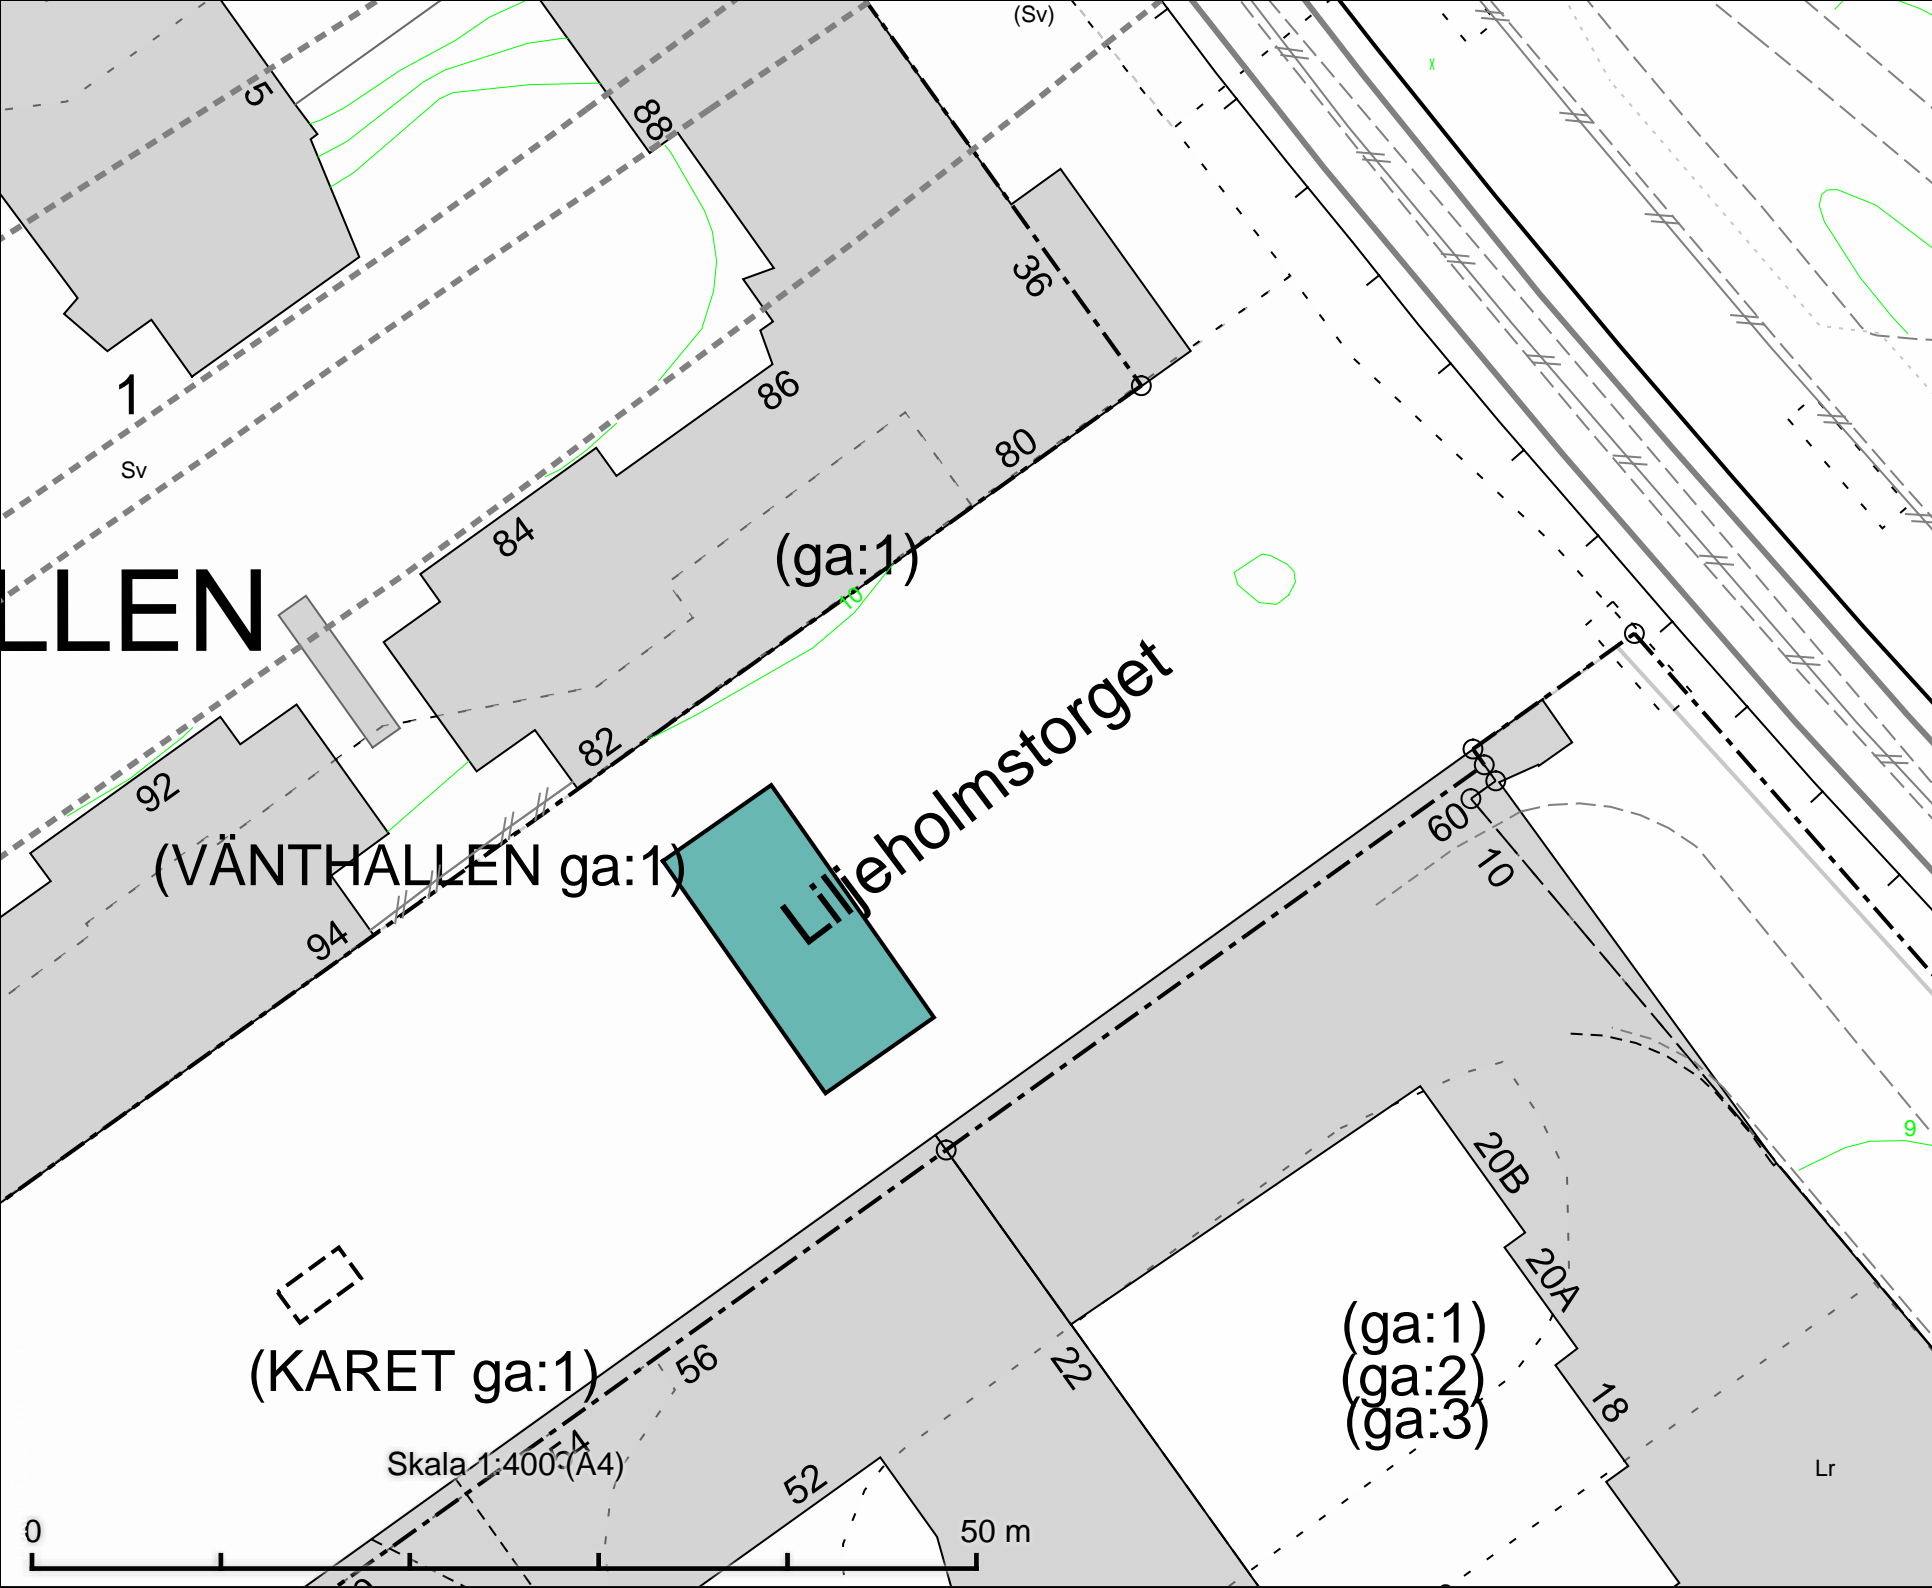

Liljeholmstorget
Salutorgsyta 105 m²

DATUM: 2025-09-04


REV.DATUM:



Salutorgsytor
Liljeholmstorget

Enligt lokala ordningsföreskrifter för
torghandel i Stockholms stad

Skala 1:400
A4

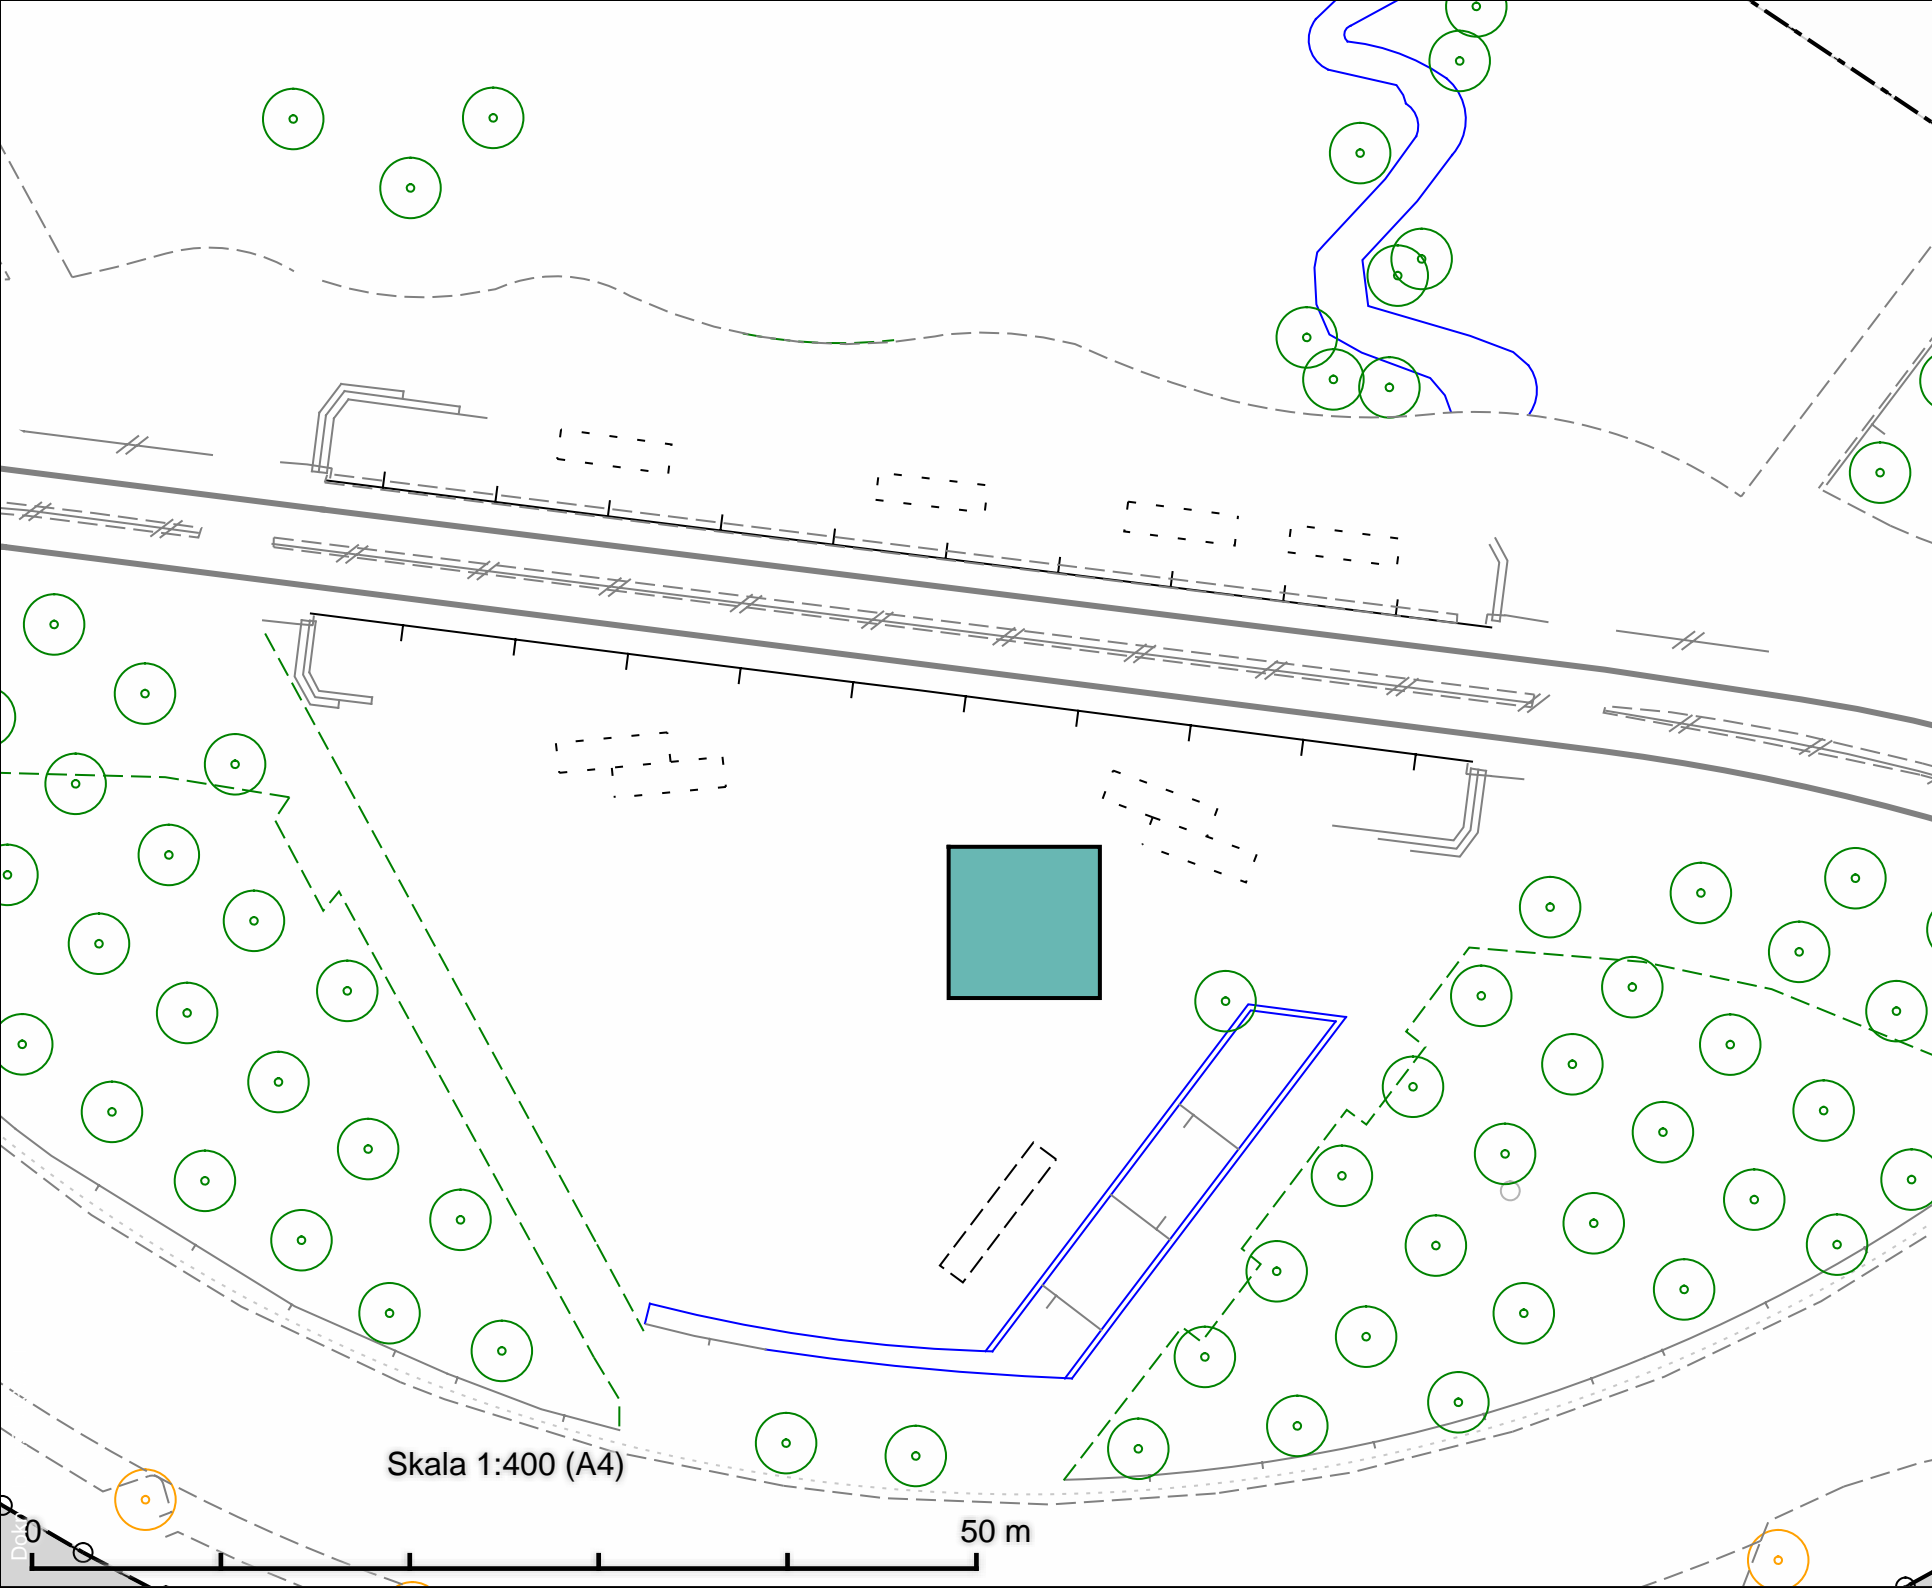

Lumatorget
Salutorgsyta 64 m²

DATUM: 2025-09-04

REV.DATUM:



Lumatorget
Salutorgsyta

Enligt lokala ordningsföreskrifter för
torghandel i Stockholms stad

Skala 1:400
A4

Röringen

Maltesholmstorget
Salutorgsyta 36 m²

PIEDES

Maltesholmstorget

EVANGELIET

DATUM: 2025-09-04

REV.DATUM:



**Stockholms
stad**

Salutorgsytor


Maltesholmstorget

Enligt lokala ordningsföreskrifter för torghandel i Stockholms stad

Skala 1:400
A4

Ritningsnr.

saaränd

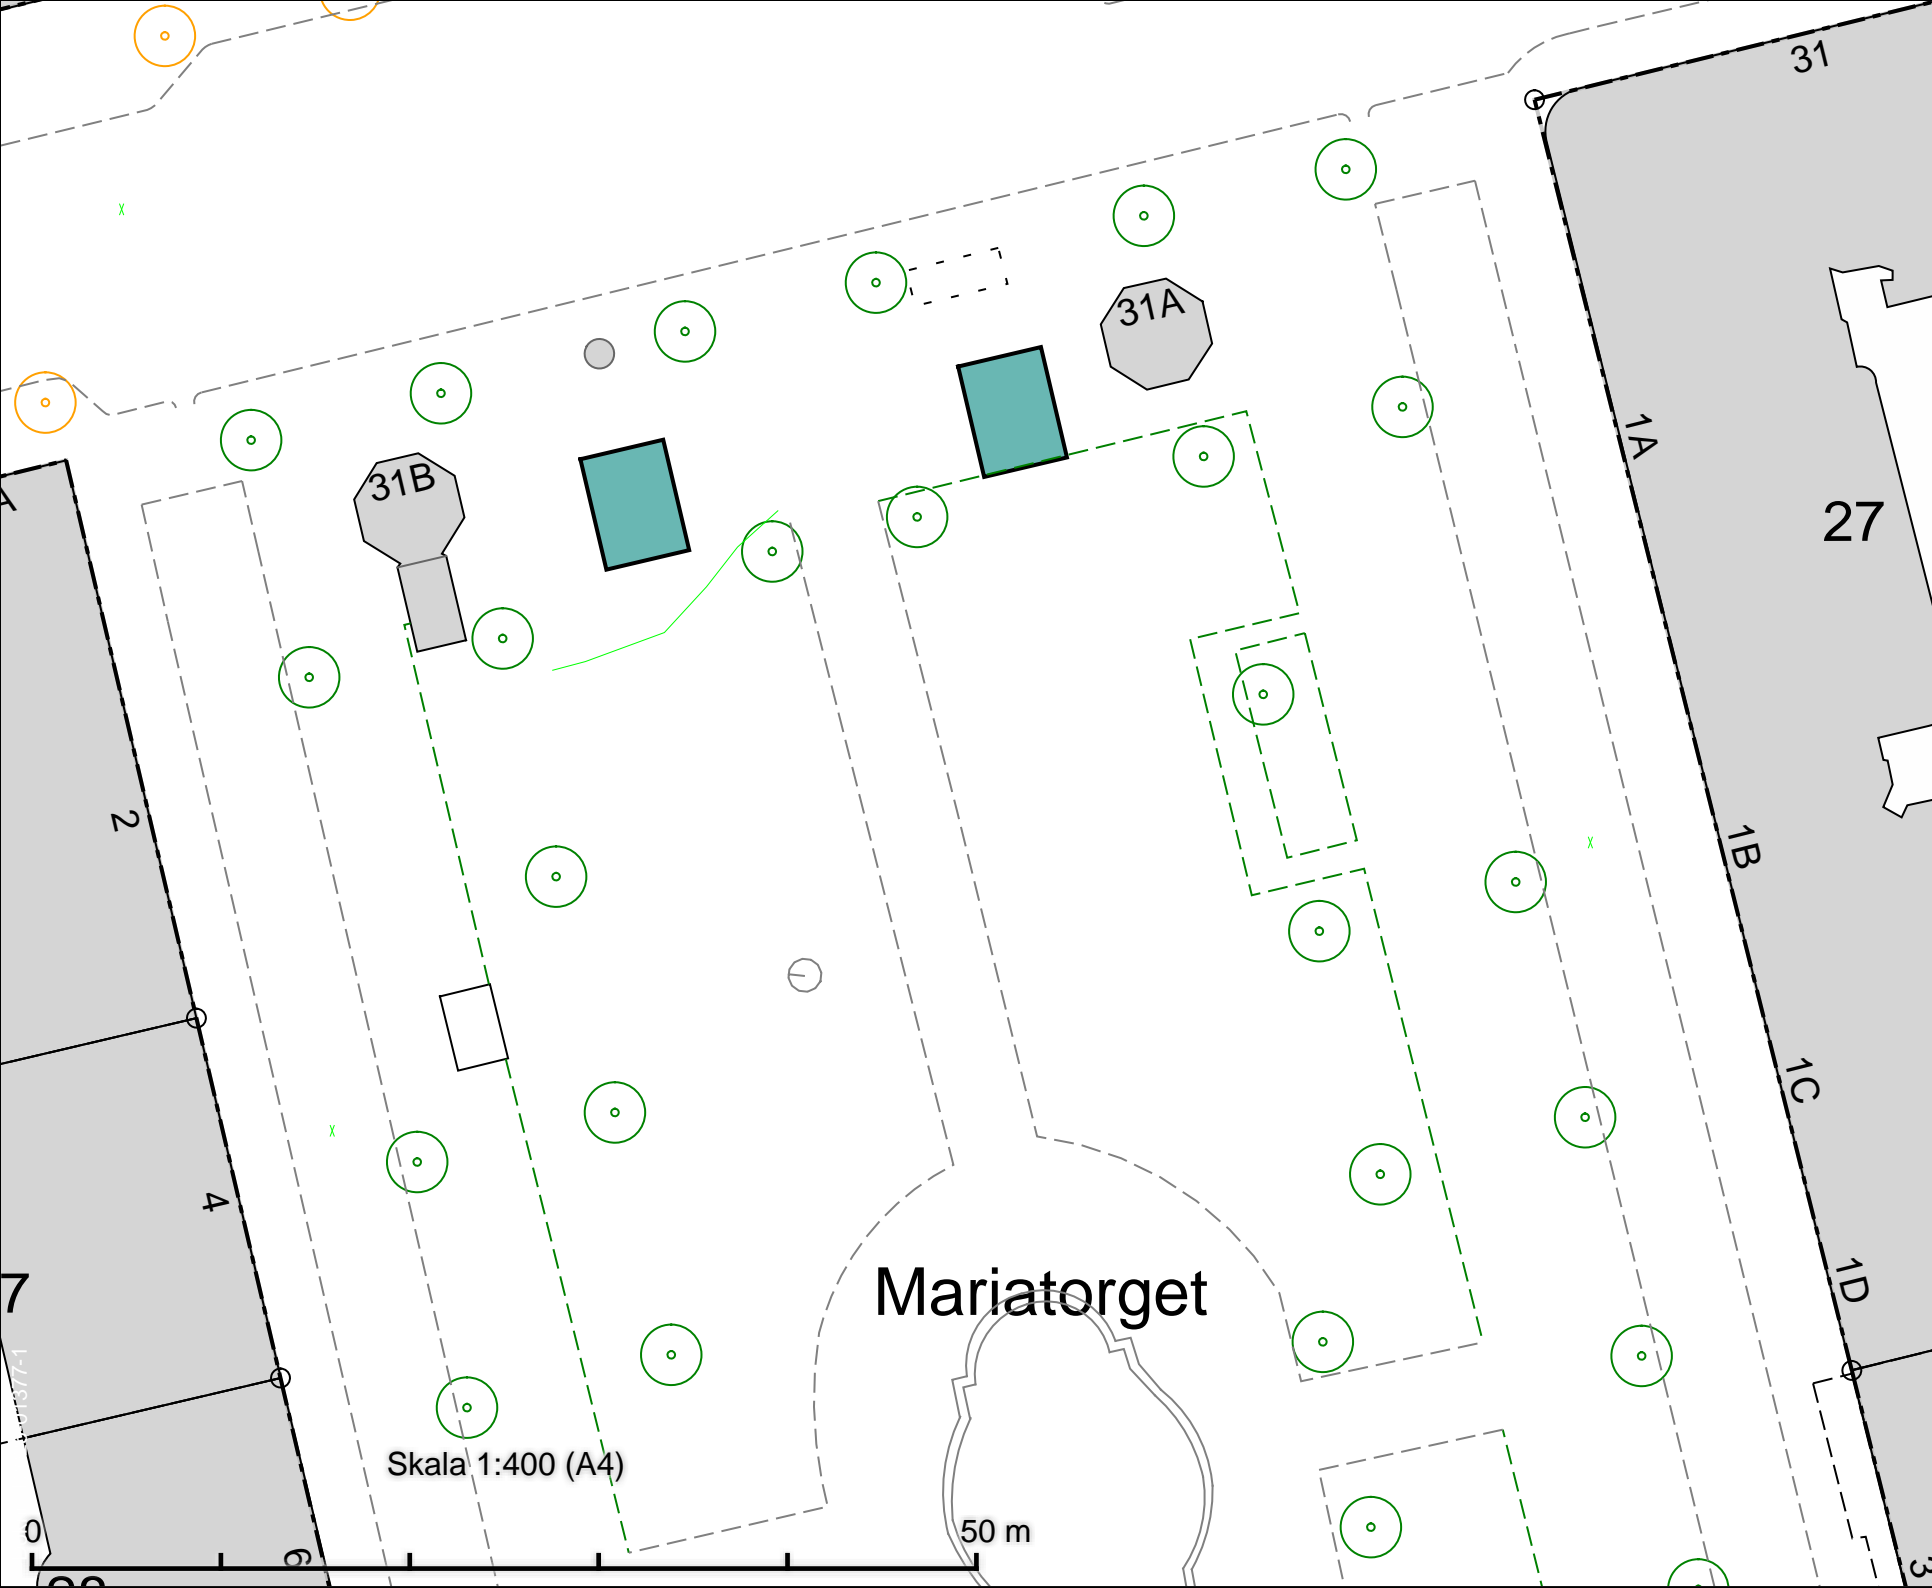

Mariatorget
Salutorgsyta 2 x 27 m²

DATUM: 2025-09-04

REV.DATUM:



Salutorgsytor
Mariatorget

Enligt lokala ordningsföreskrifter för
torghandel i Stockholms stad

Skala 1:400
A4

Röringen


7:87

1

Medborgarplatsen
Salutorgsyta 85 m²

Medborgarplatsen

MEDBORGARHUSET

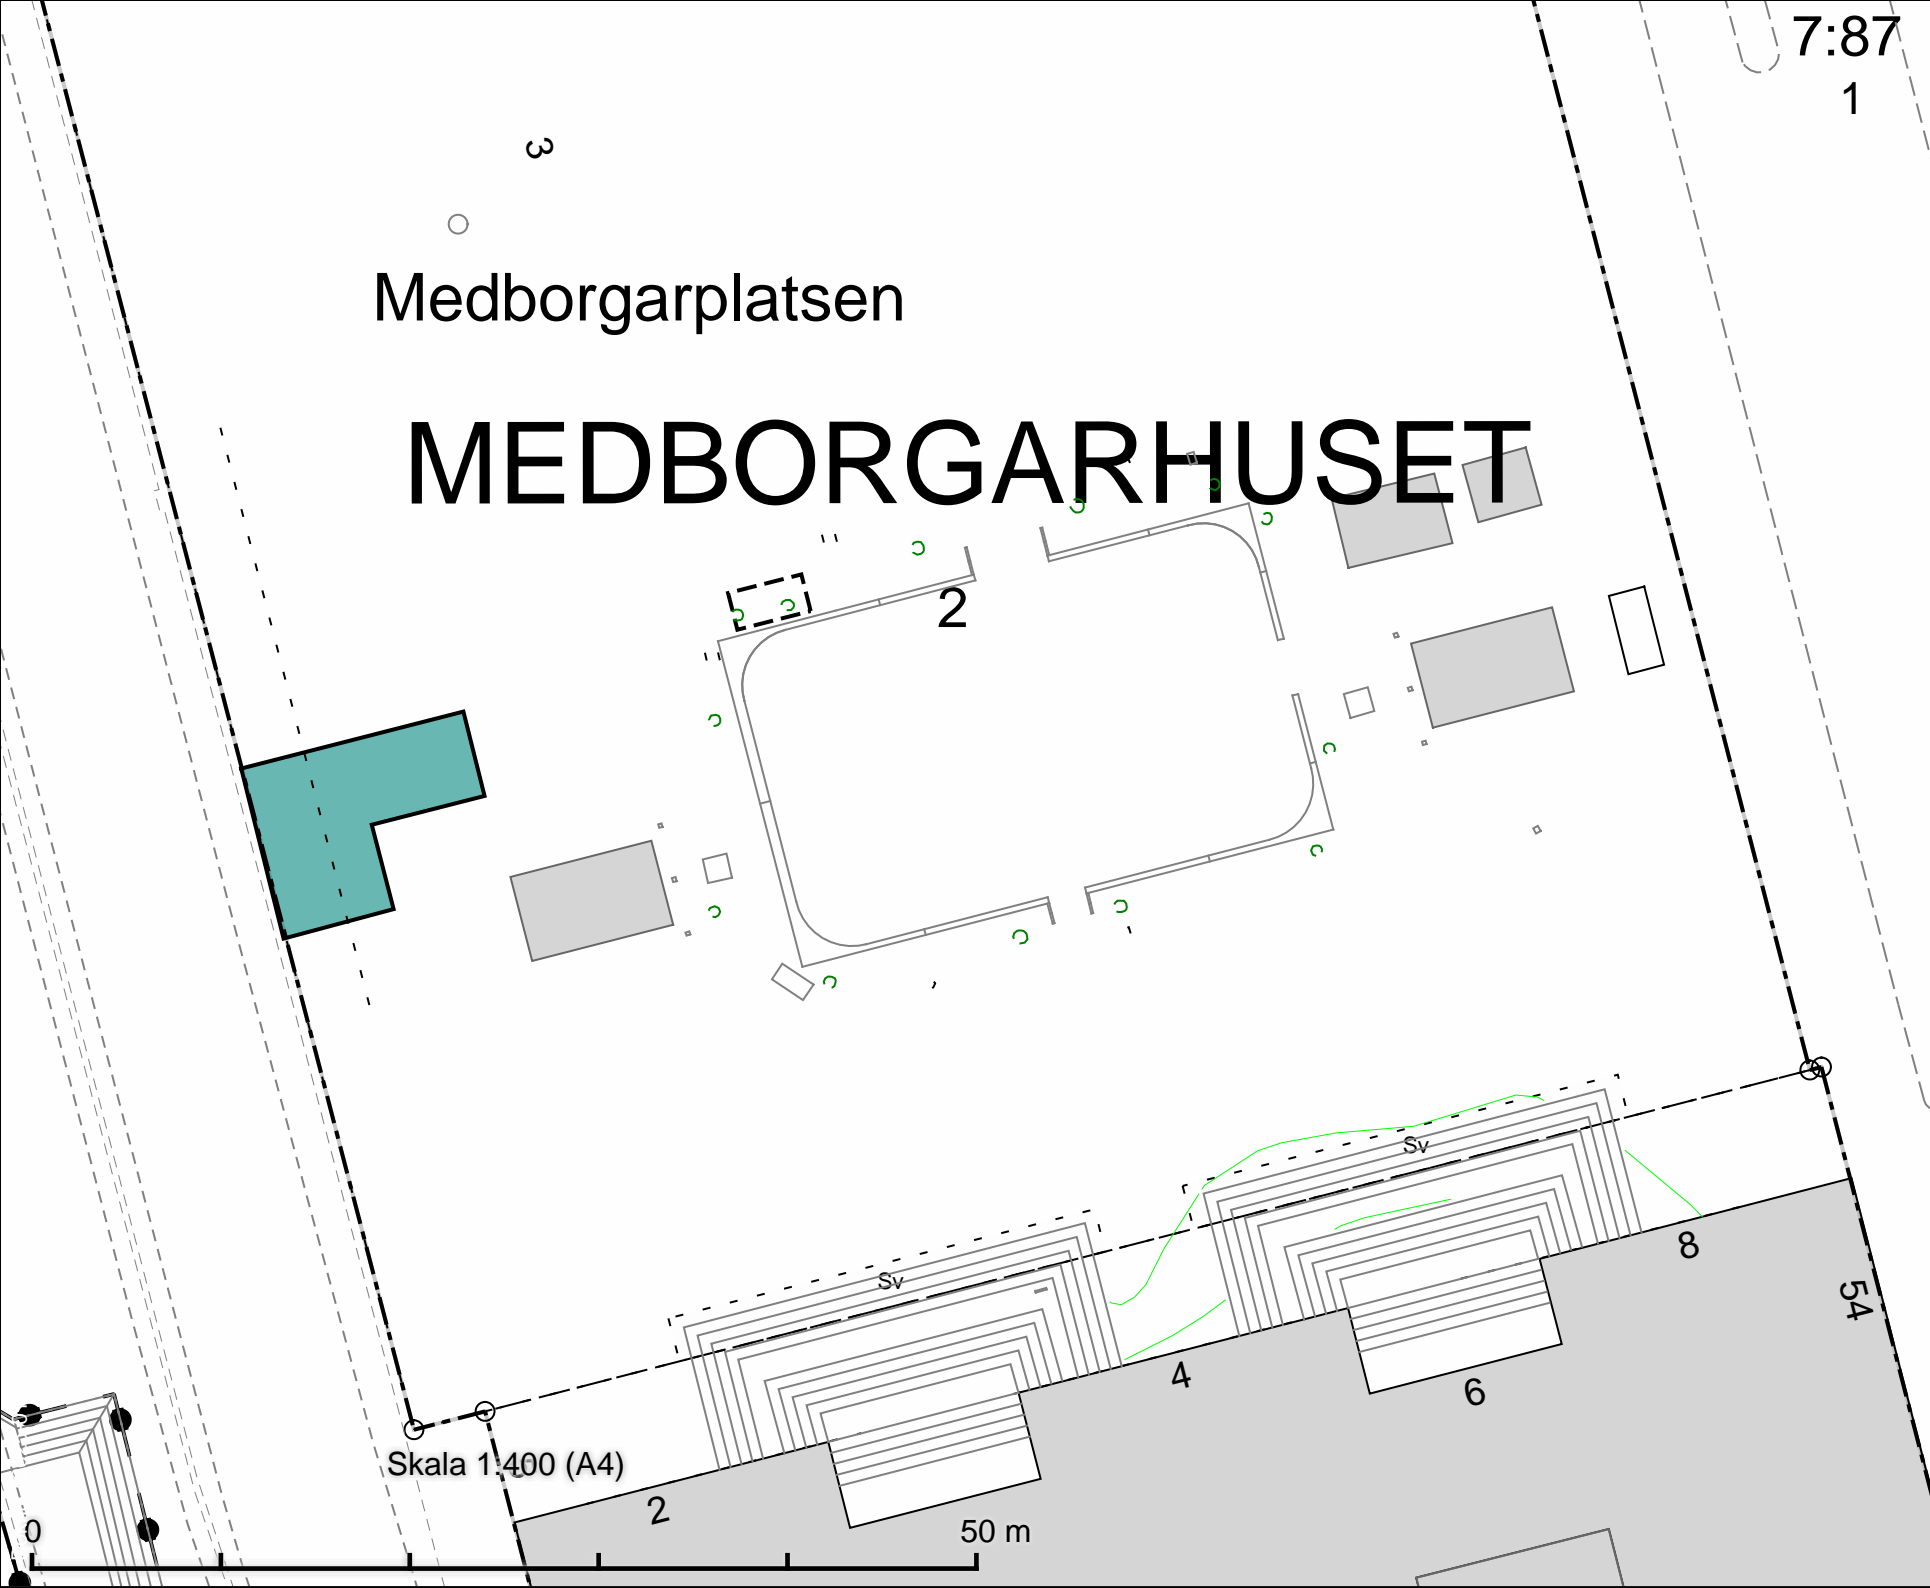

DATUM: 2025-09-04

REV.DATUM:




Salutorgsytor
Medborgarplatsen

Enligt lokala ordningsföreskrifter för
torghandel i Stockholms stad

Skala 1:400
A4

Rörning

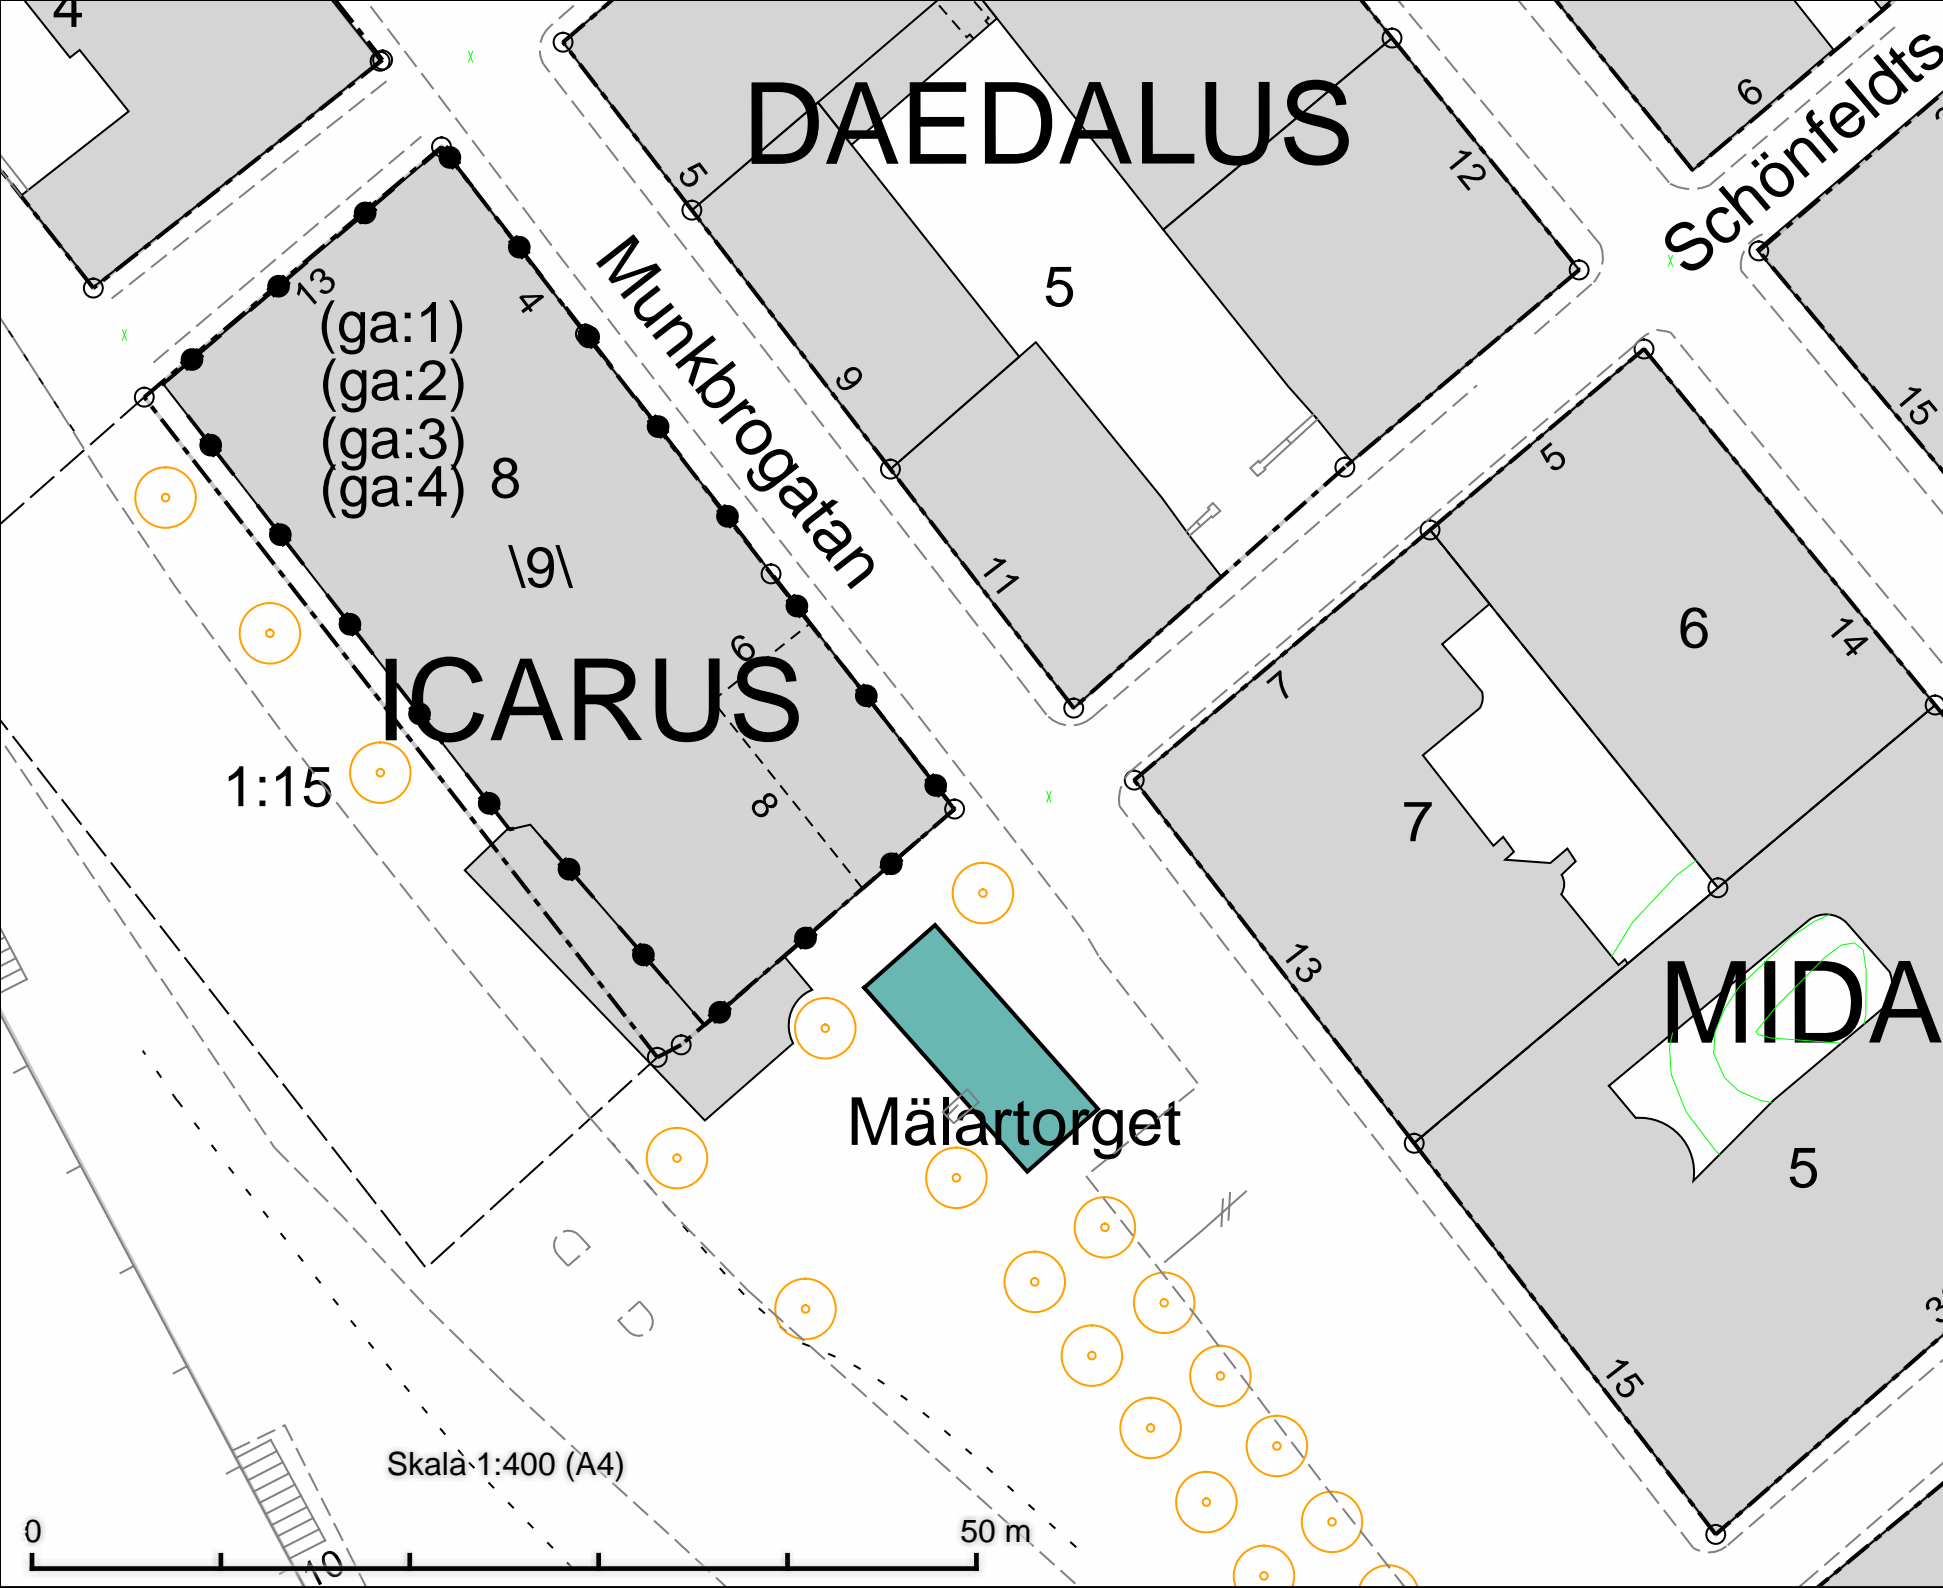

Mälartorget
Salutorgsyta 65 m²

DATUM: 2025-09-04

REV.DATUM:




Salutorgsytor
Mälartorget

Enligt lokala ordningsföreskrifter för
torghandel i Stockholms stad

Skala 1:400
A4

Röringen

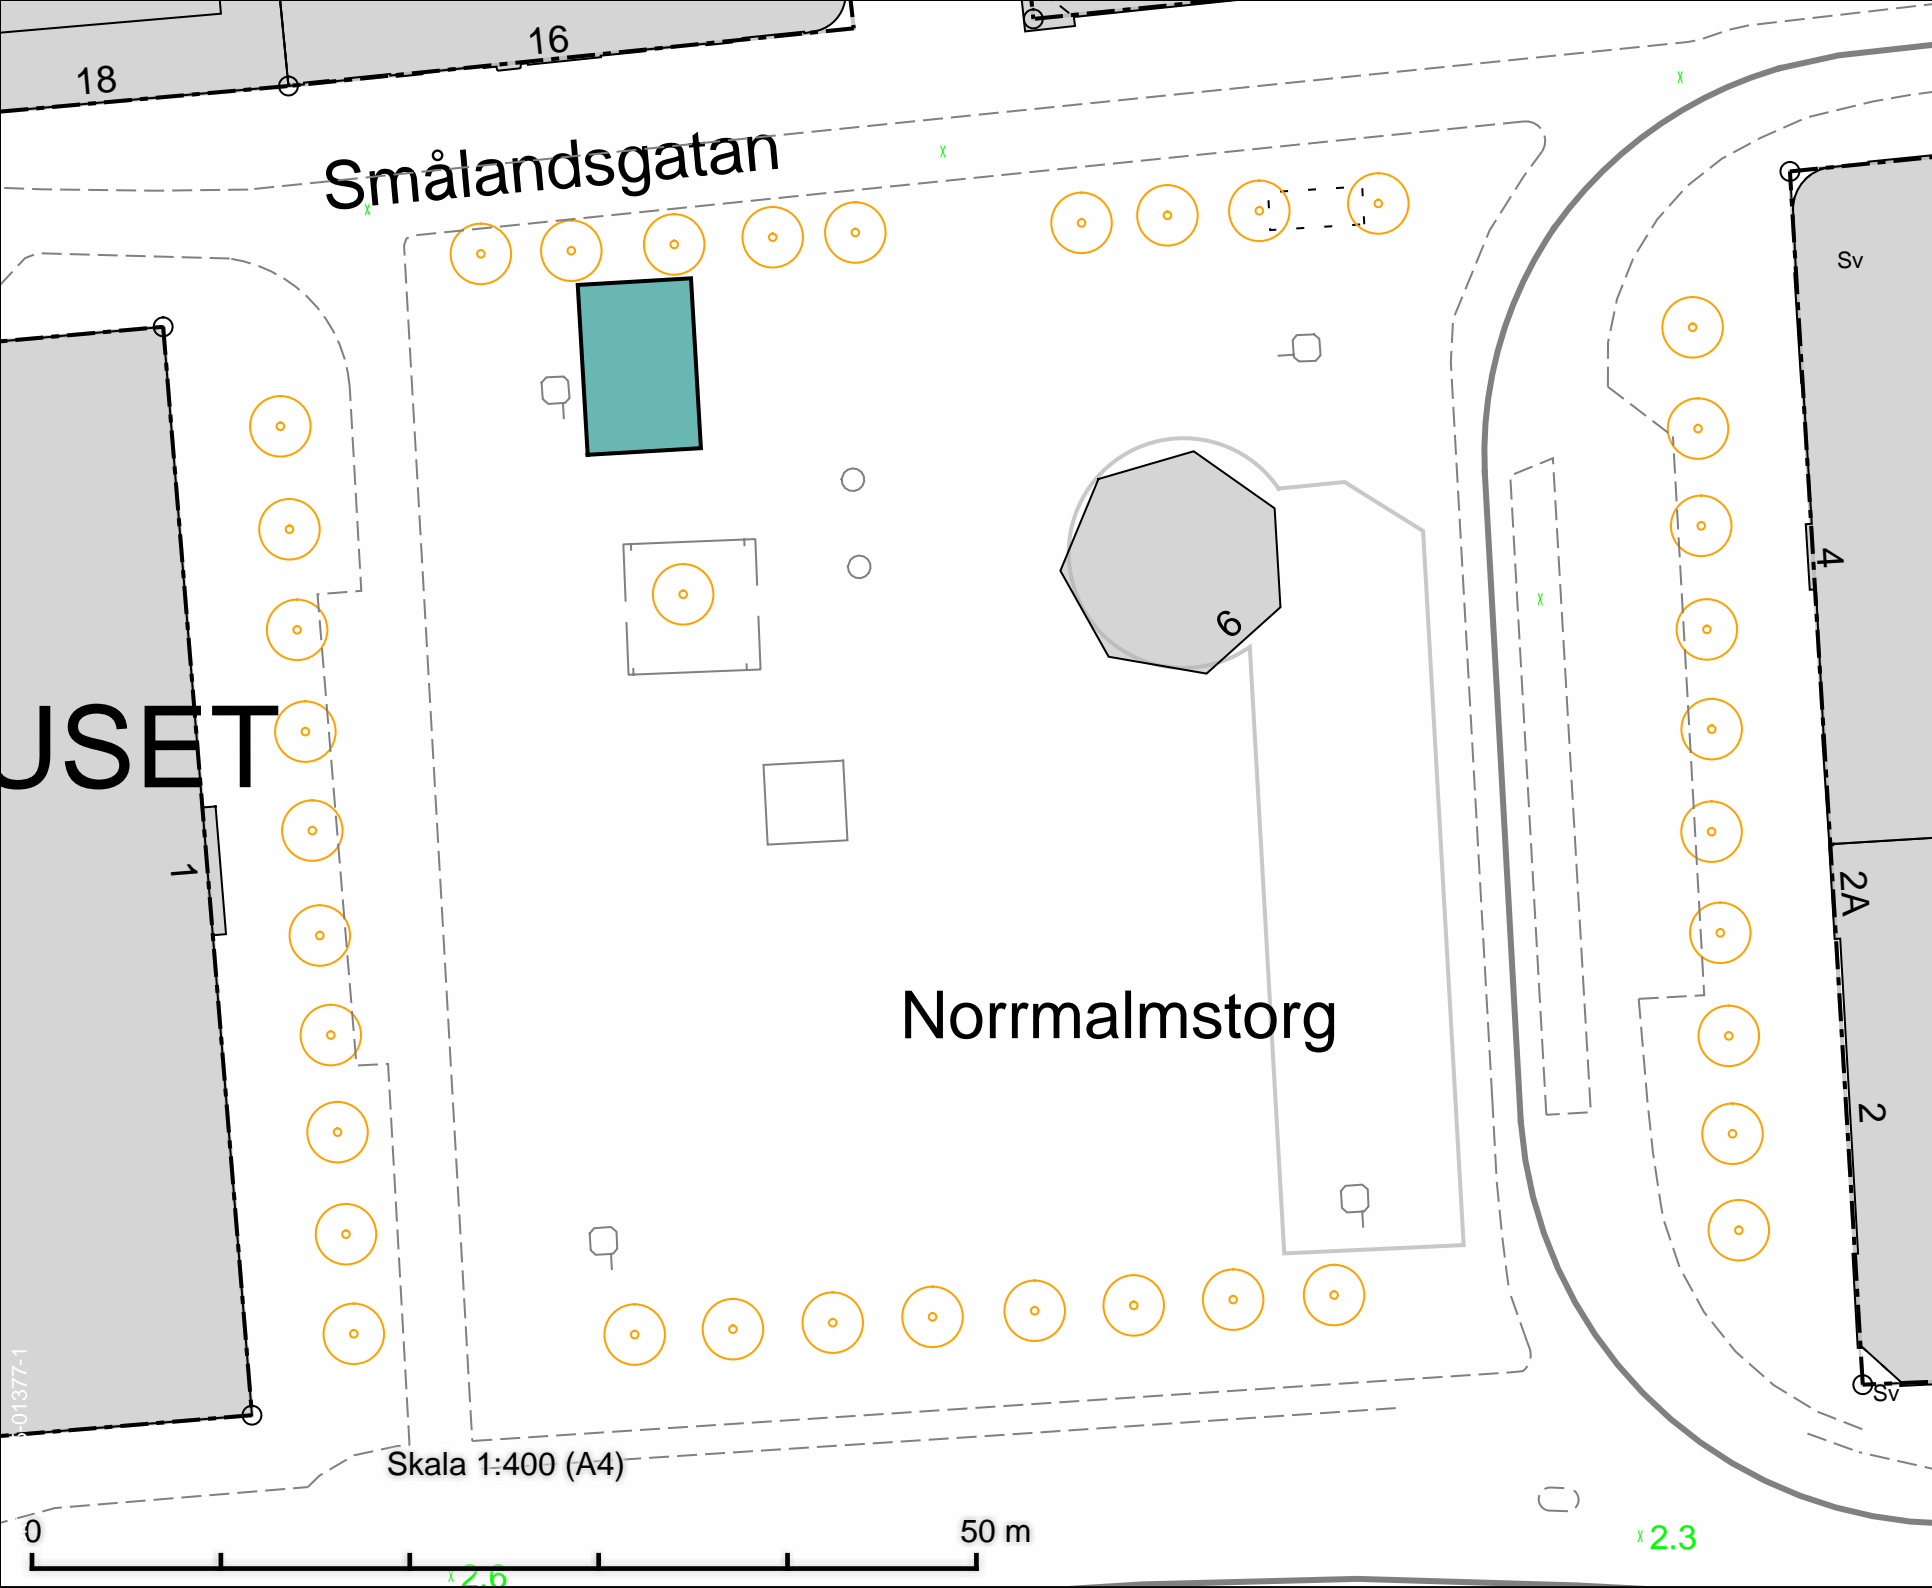

Norrmalmstorg
Salutorgsyta 54 m²

DATUM: 2025-09-04

REV.DATUM:




Salutorgsytor
Norrmalmstorg

Enligt lokala ordningsföreskrifter för
torghandel i Stockholms stad

Skala 1:400
A4

Röringen

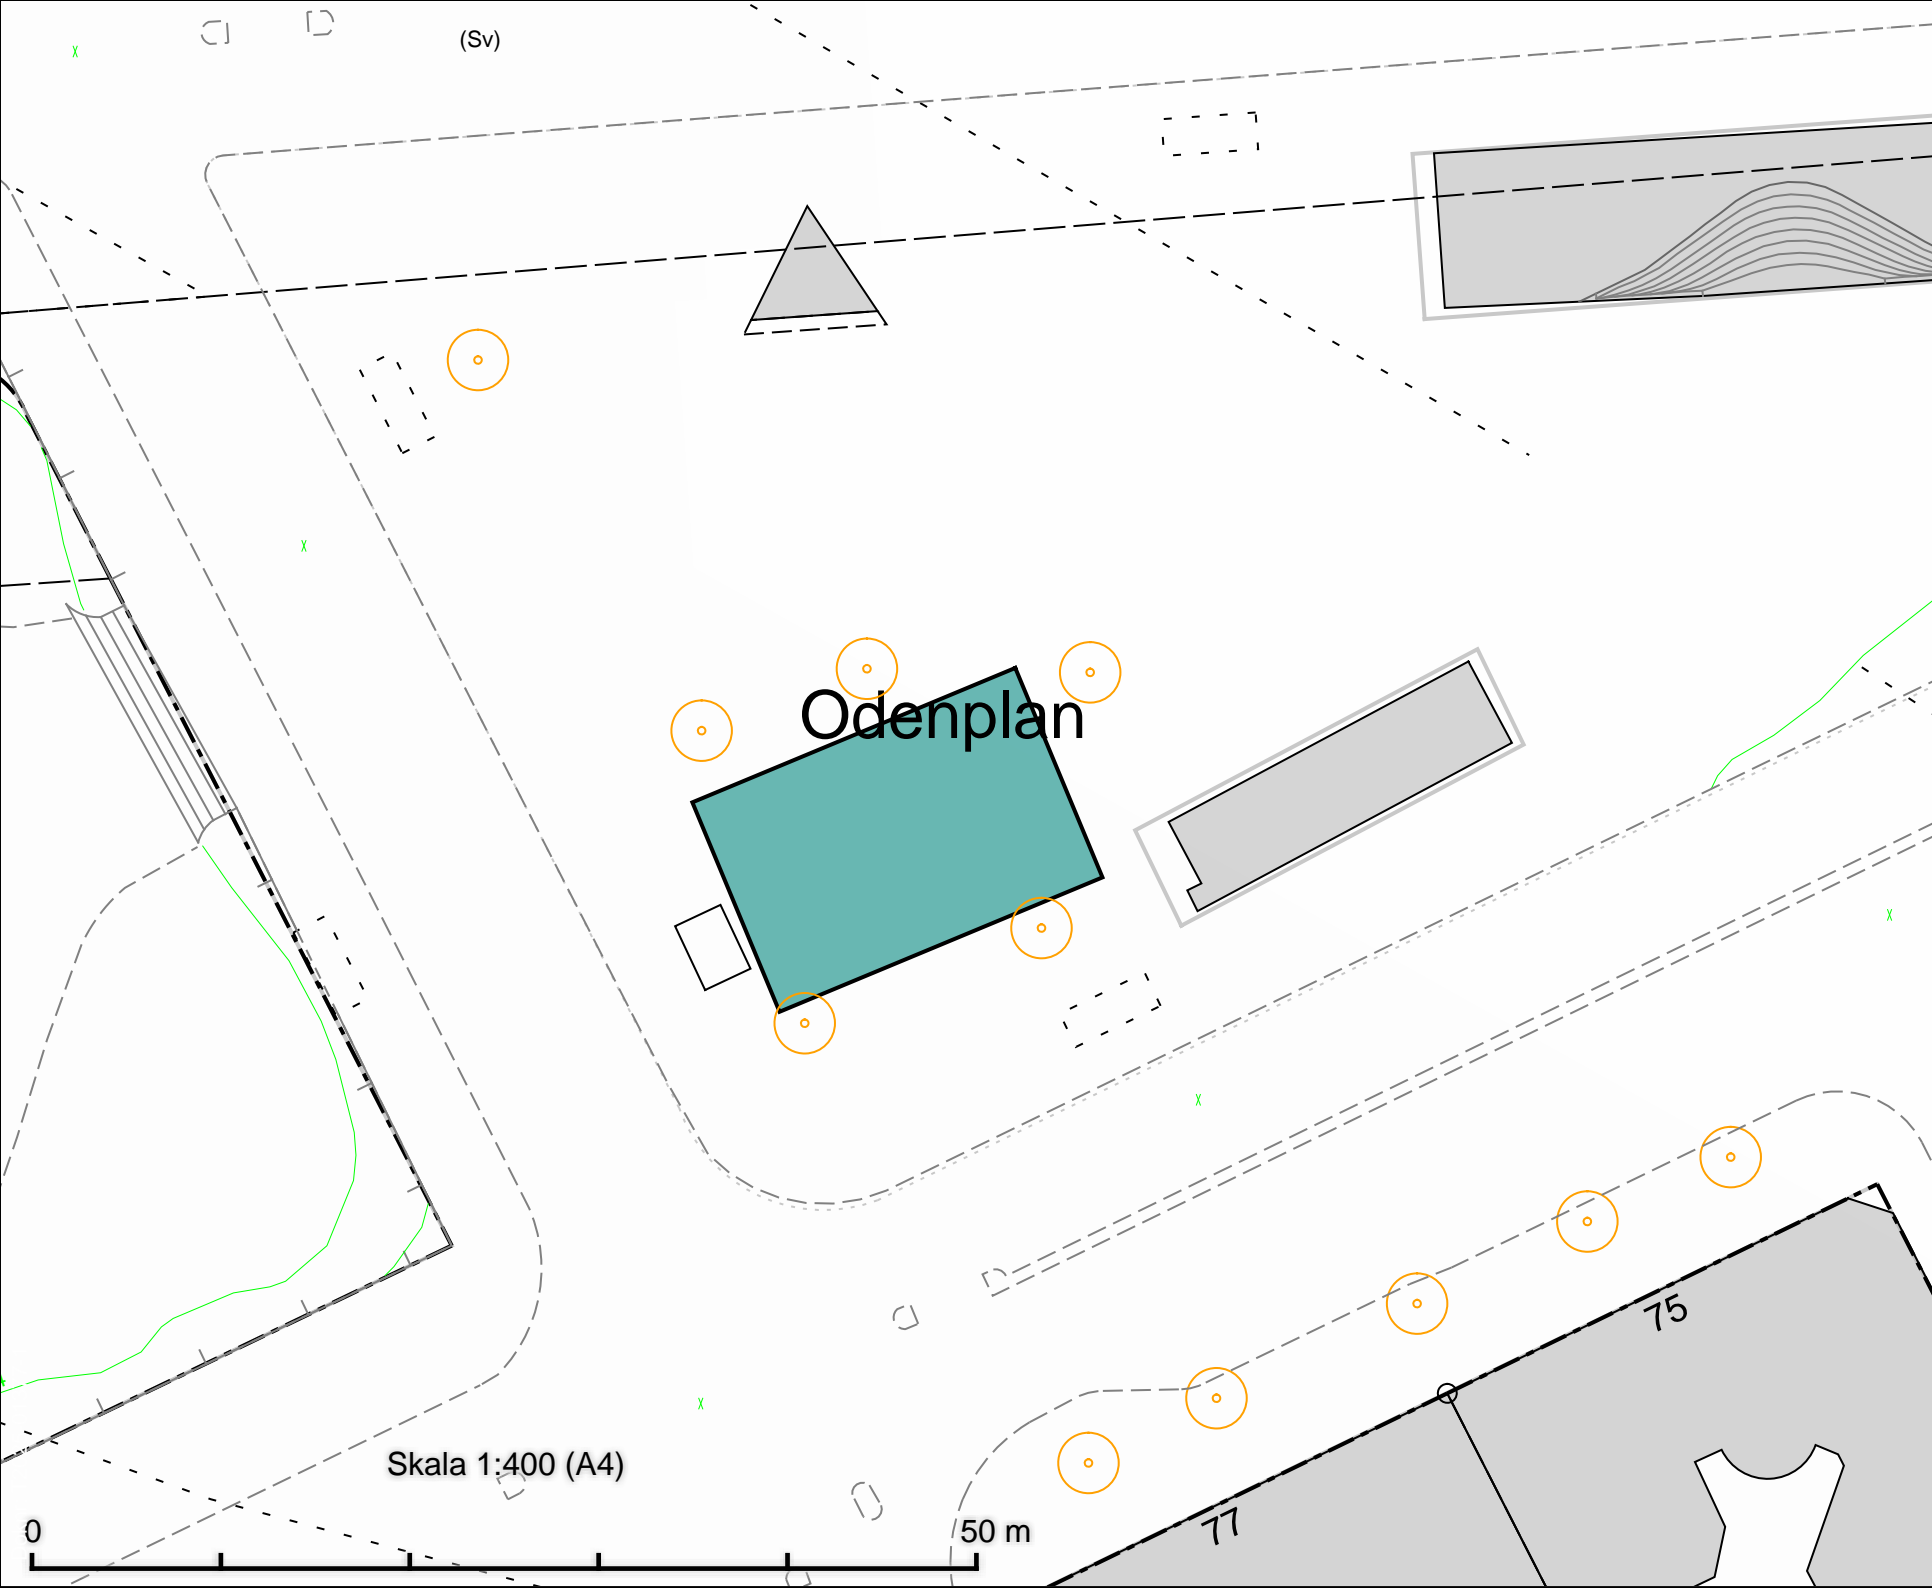

Odenplan
Salutorgsyta 222 m²

Odenplan

Skala 1:400 (A4)

50 m

DATUM: 2025-09-04

REV.DATUM:




Salutorgsytor
Odenplan

Enligt lokala ordningsföreskrifter för
torghandel i Stockholms stad

Skala 1:400
A4

Röringen

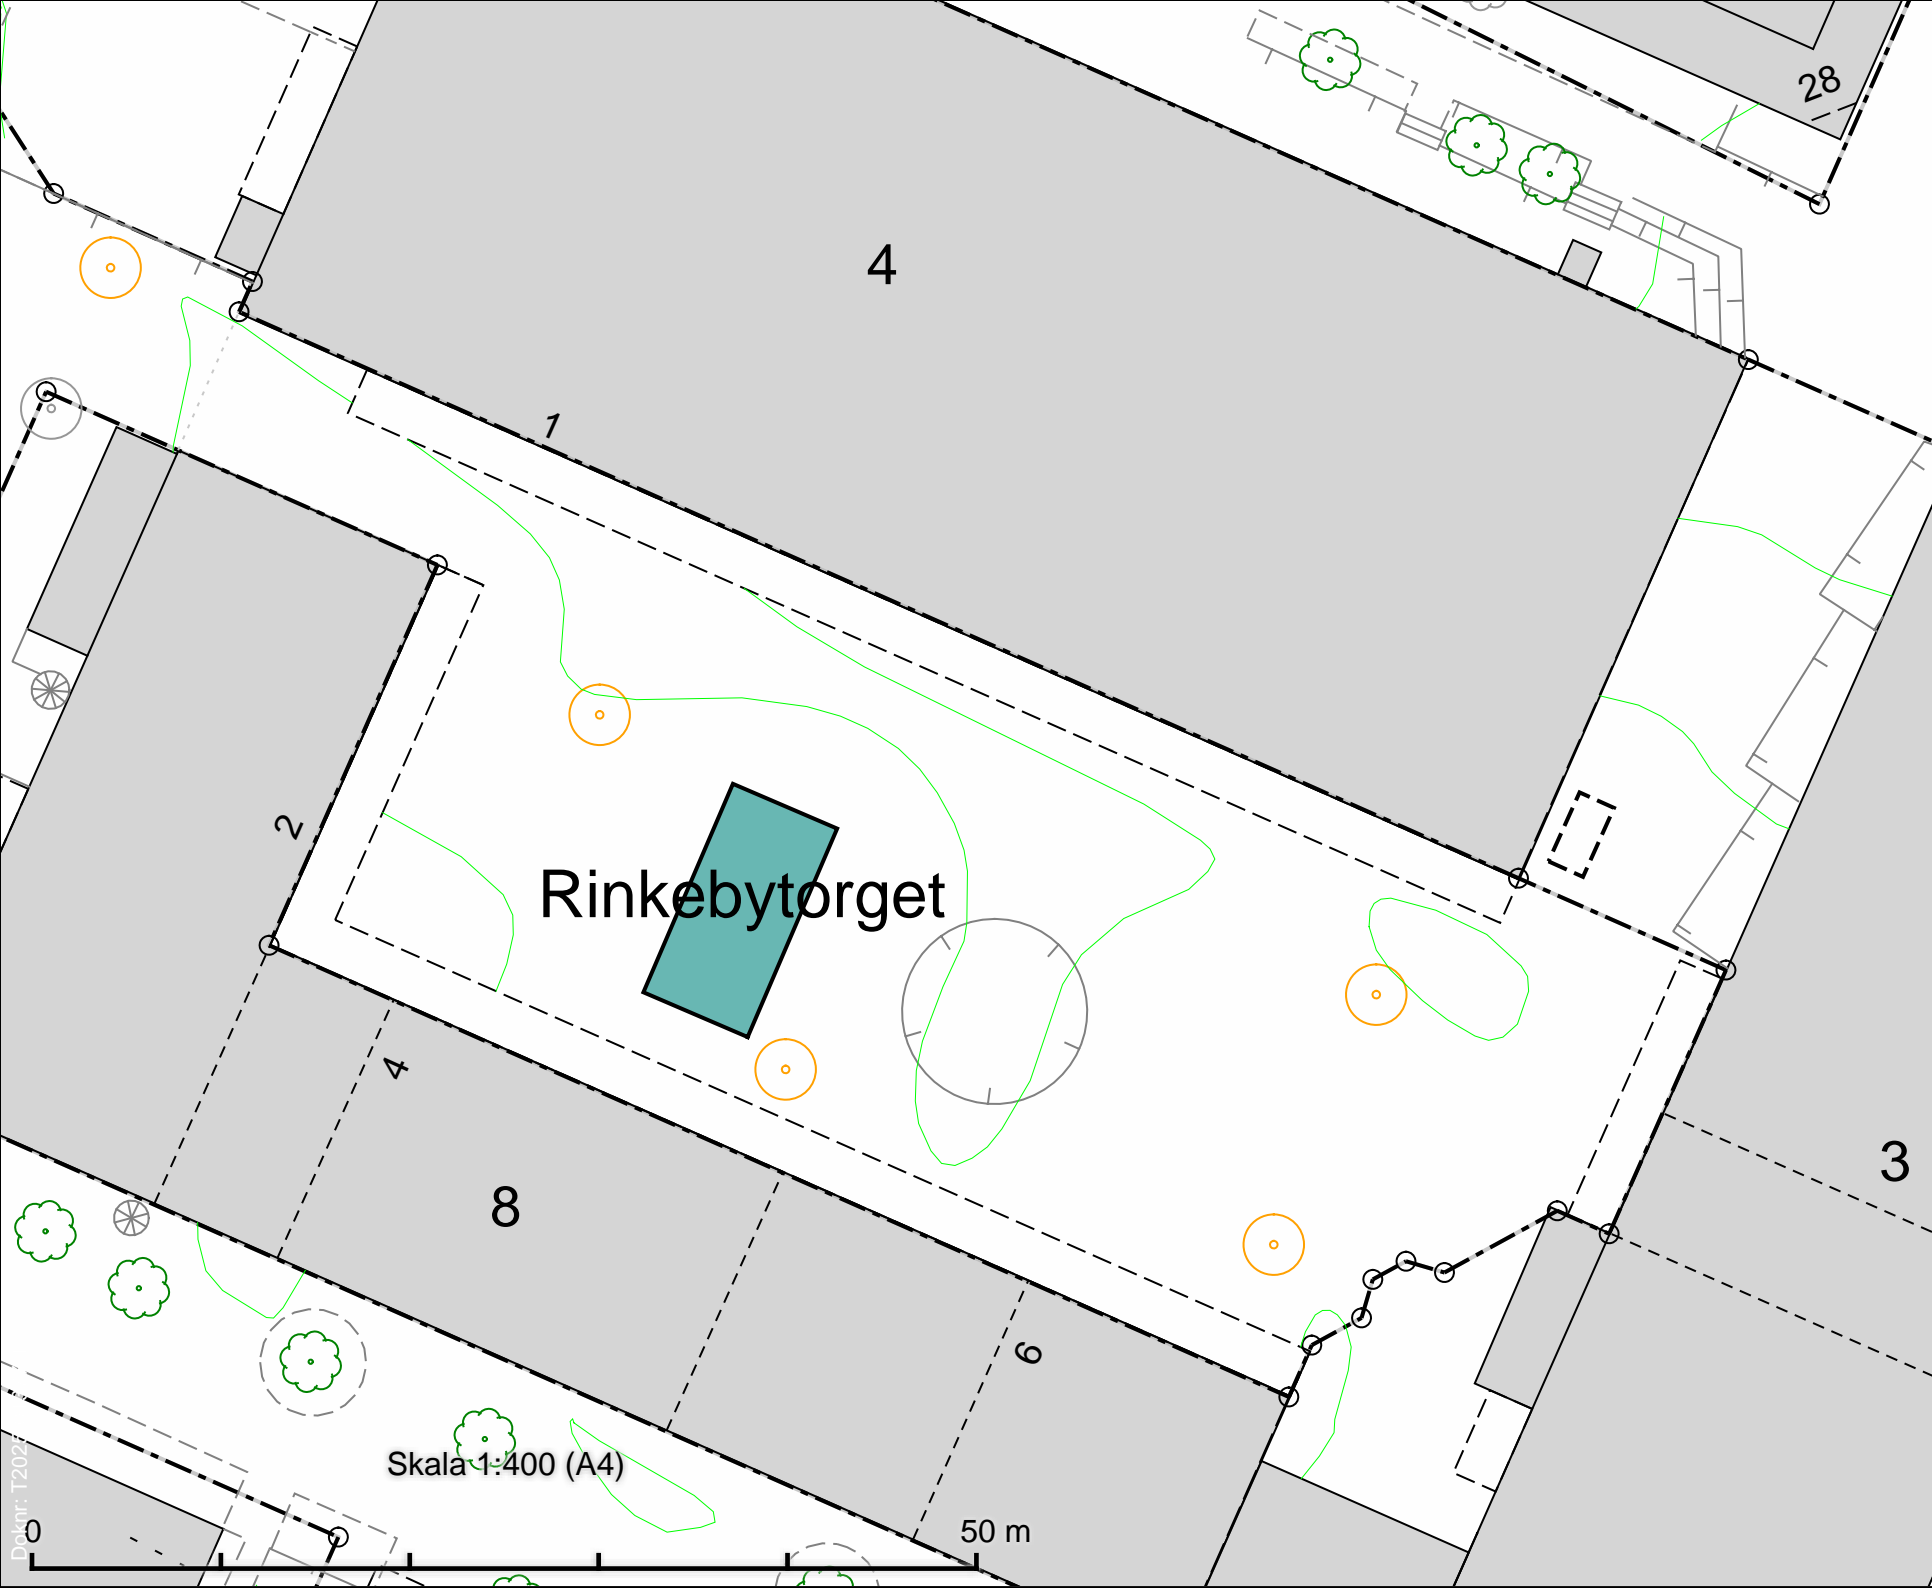

Rinkebytorget
Salutorgsyta 72 m²

DATUM: 2025-09-04

REV.DATUM:




Salutorgsytor
Rinkebytorget

Enligt lokala ordningsföreskrifter för
torghandel i Stockholms stad

Skala 1:400
A4

Röringen

Dokument: T2025

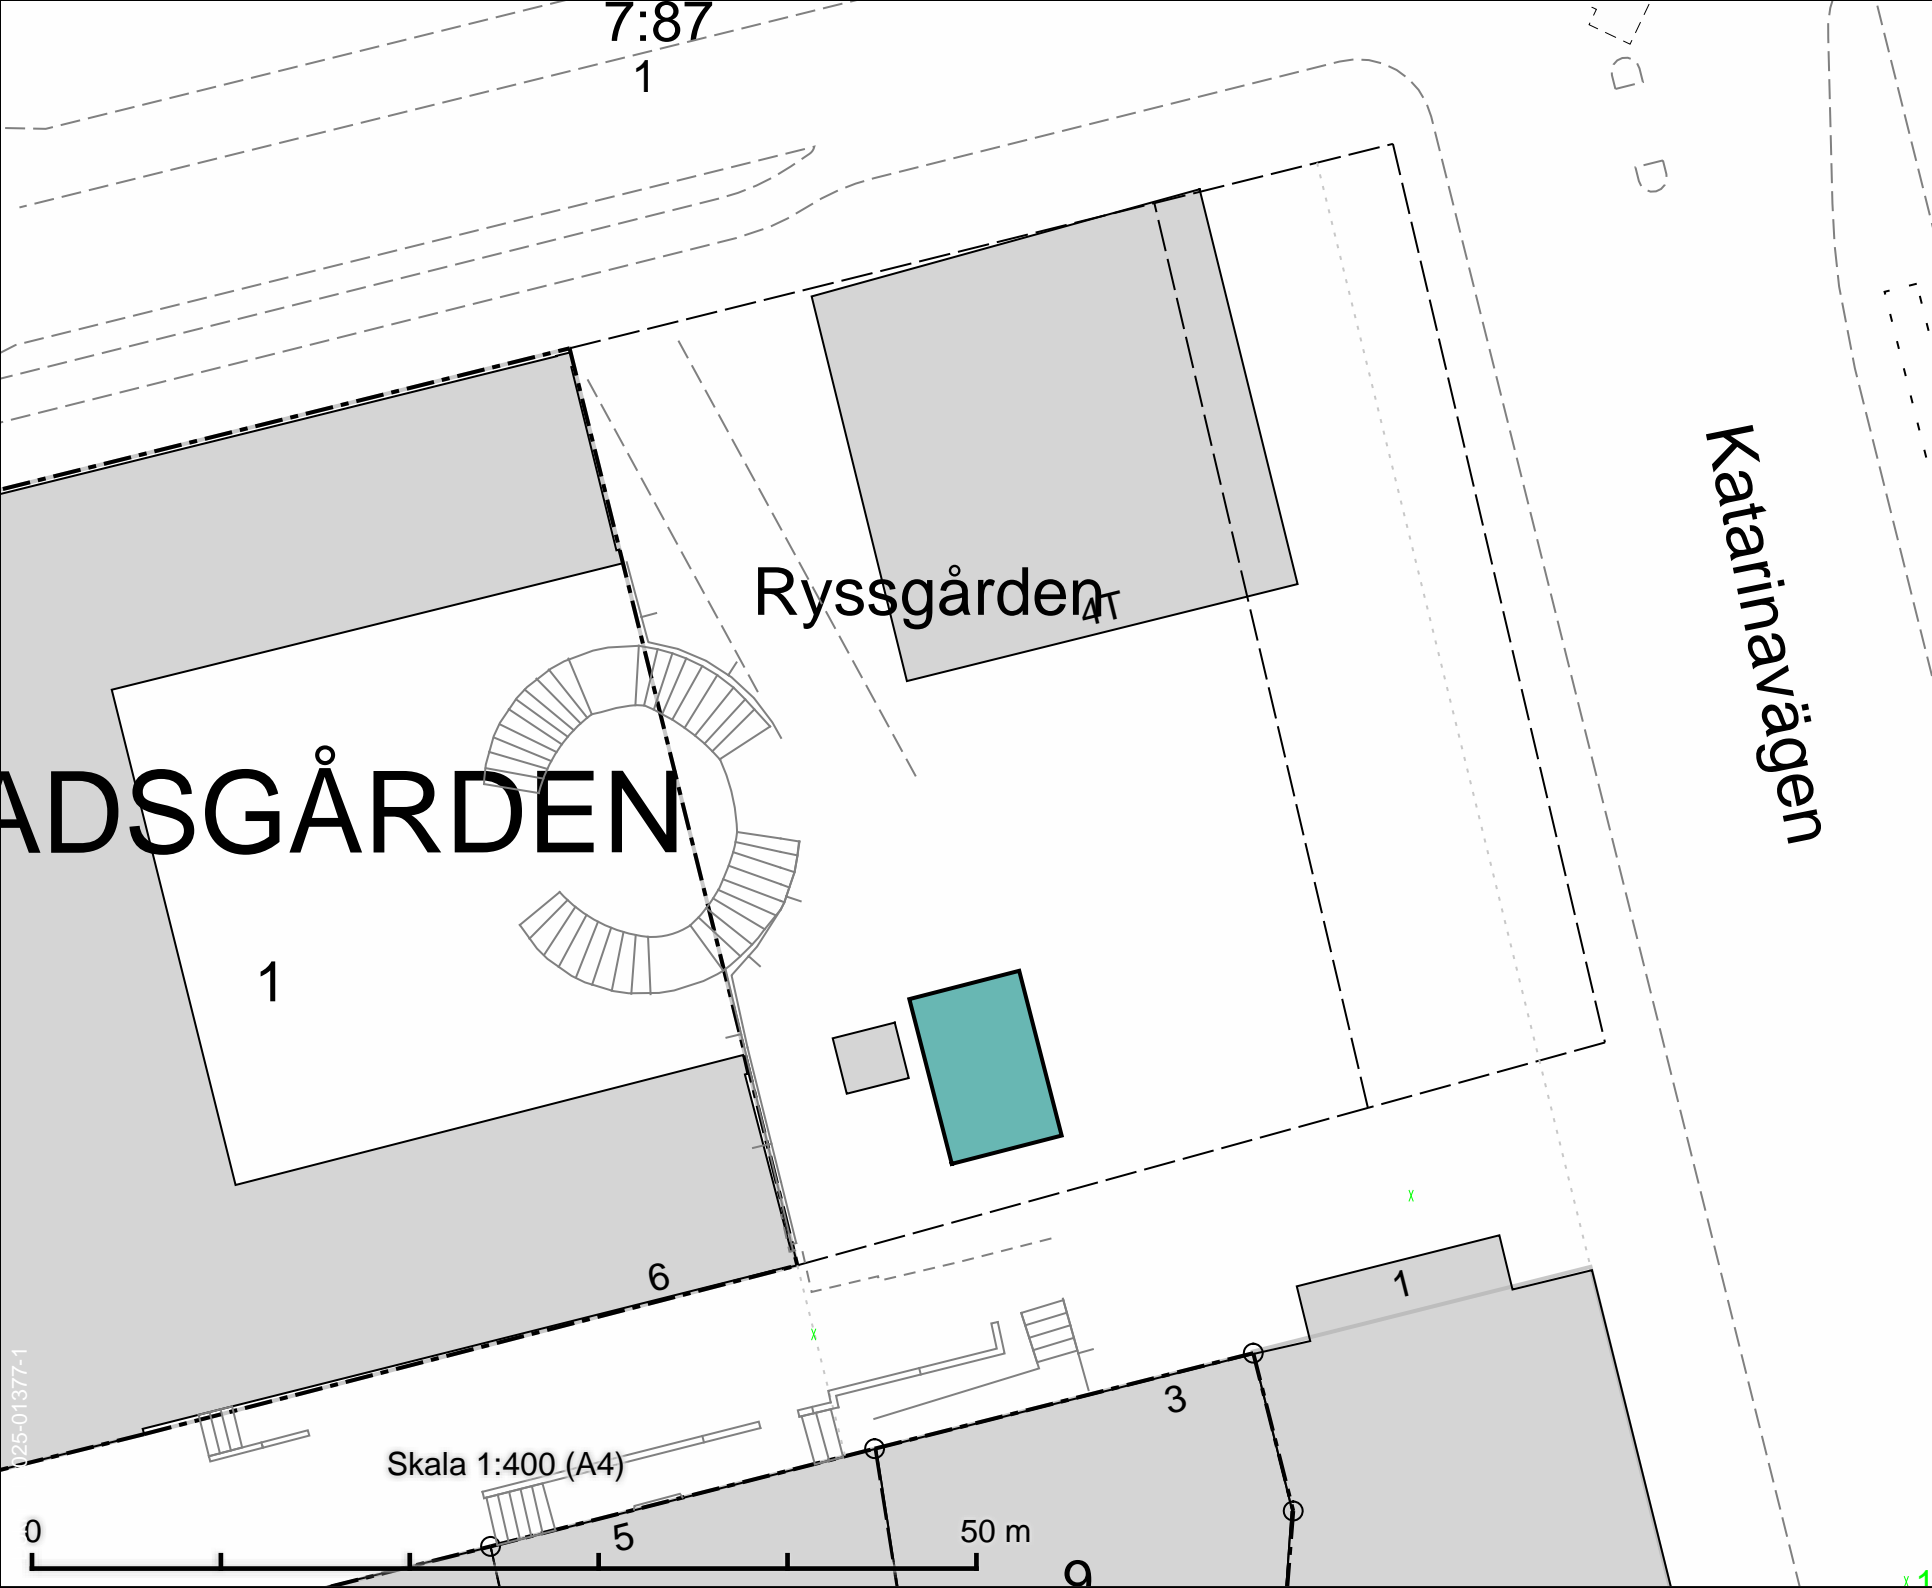

Ryssgården (Slussen)
Salutorgsyta 54 m²

DATUM: 2025-09-04

REV.DATUM:




Salutorgsytor

Ryssgården

Enligt lokala ordningsföreskrifter för
torghandel i Stockholms stad

Skala 1:400
A4

Rörningar

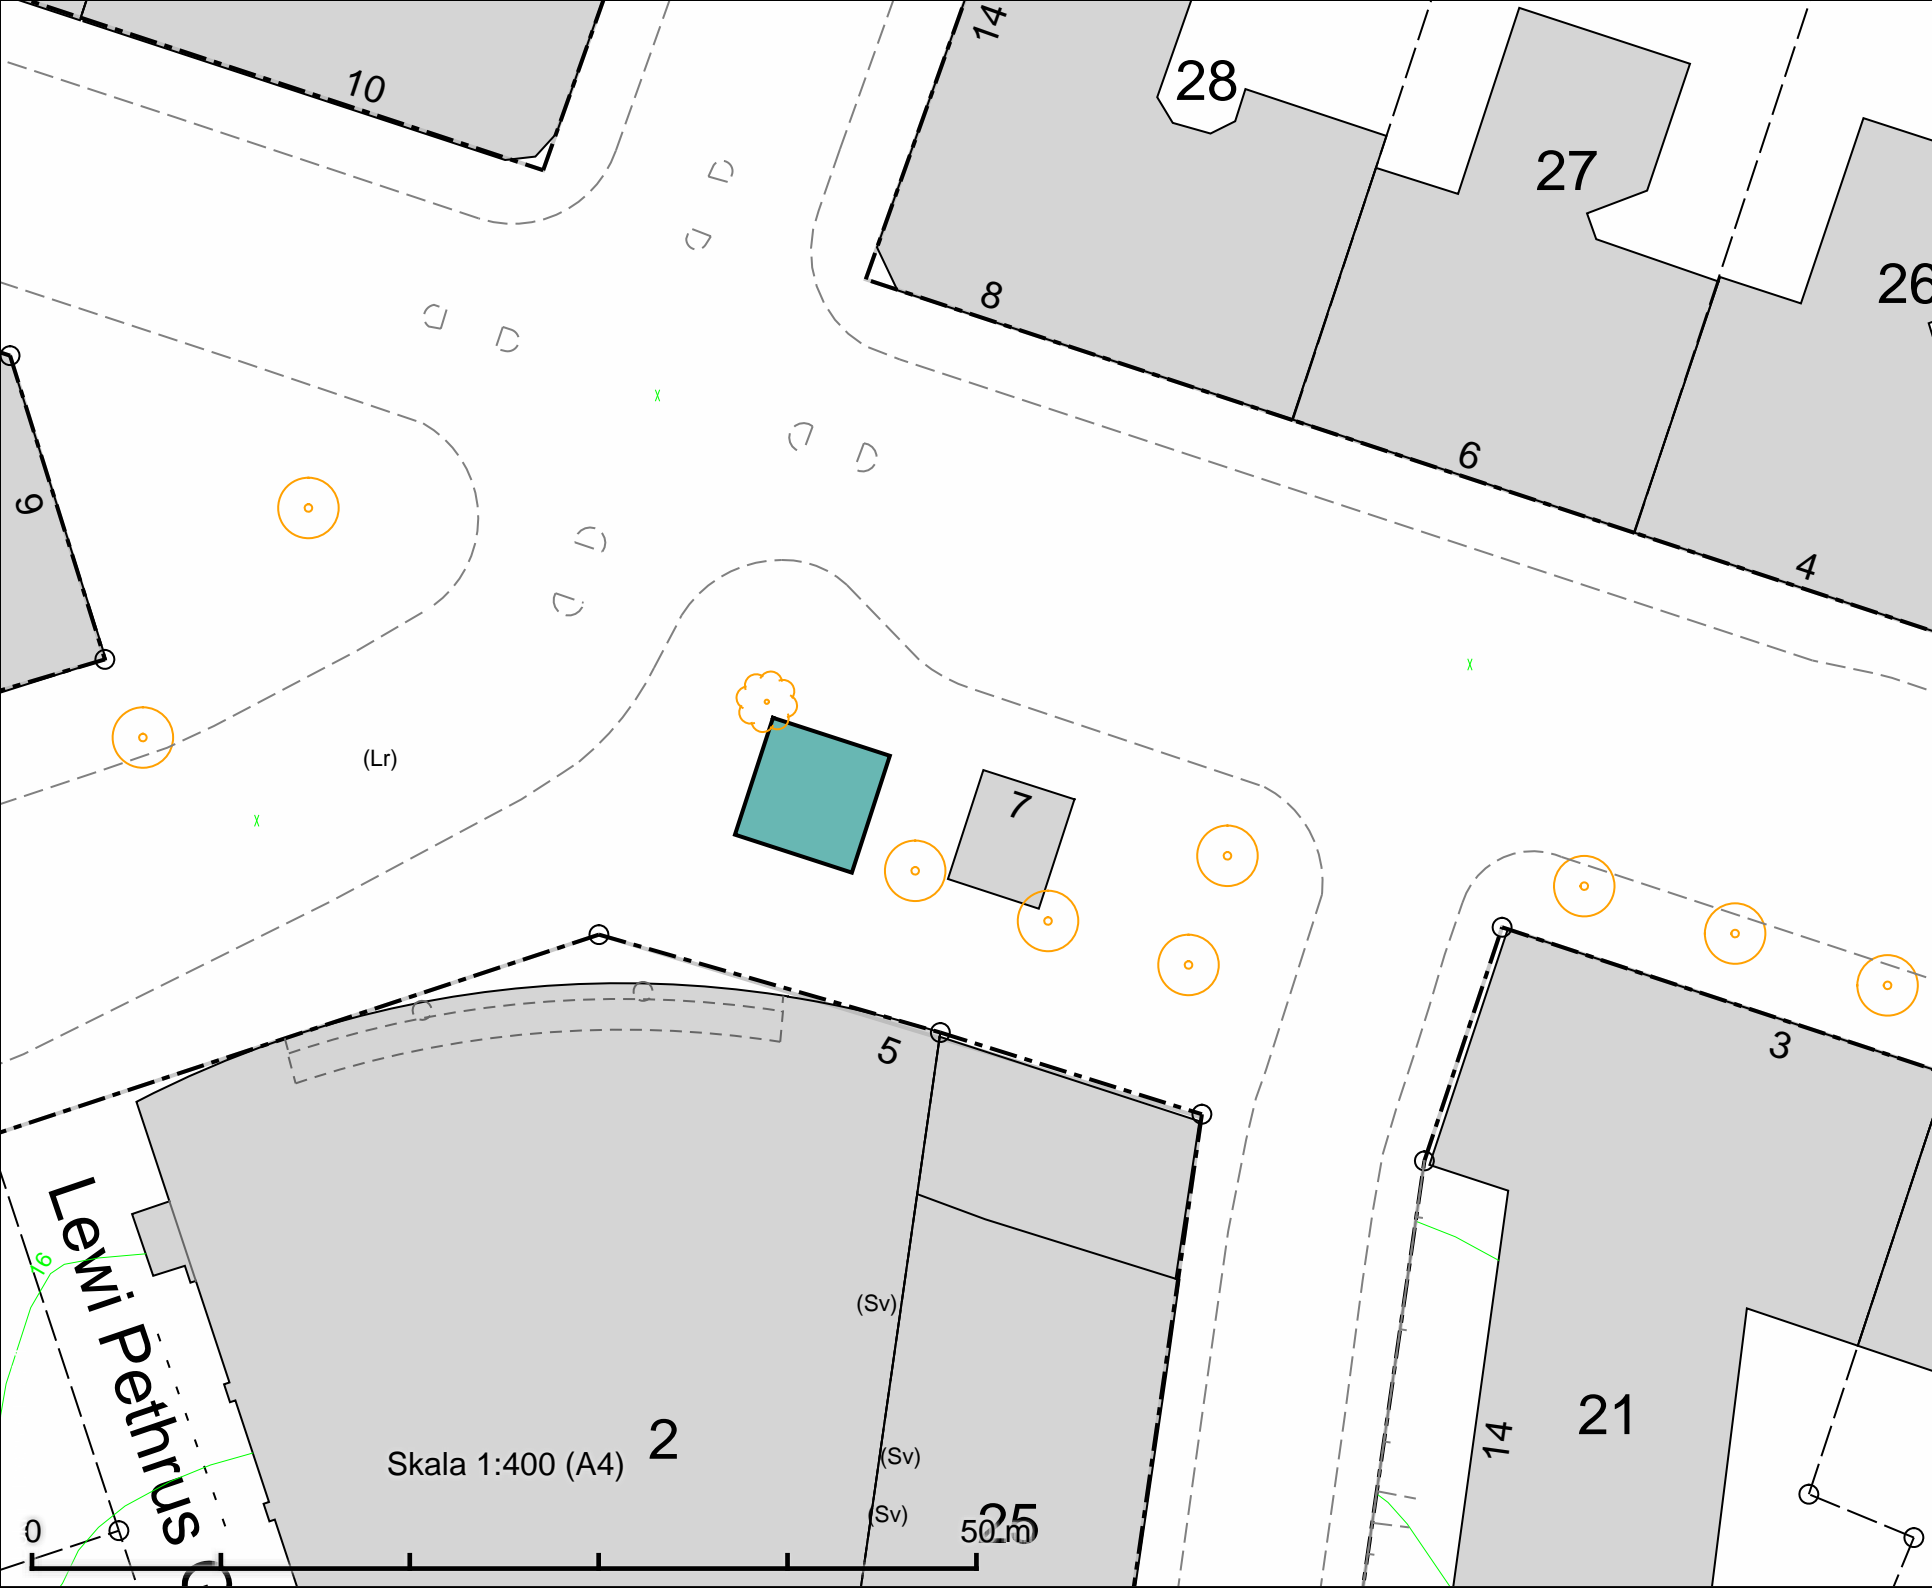

Rörstrandsgatan
Salutorgsyta 42 m²

DATUM: 2025-09-04

REV.DATUM:




Salutorgsytan
Rörstrandsgatan

Enligt lokala ordningsföreskrifter för
torghandel i Stockholms stad

Skala 1:400
A4

Rörstrandsgatan

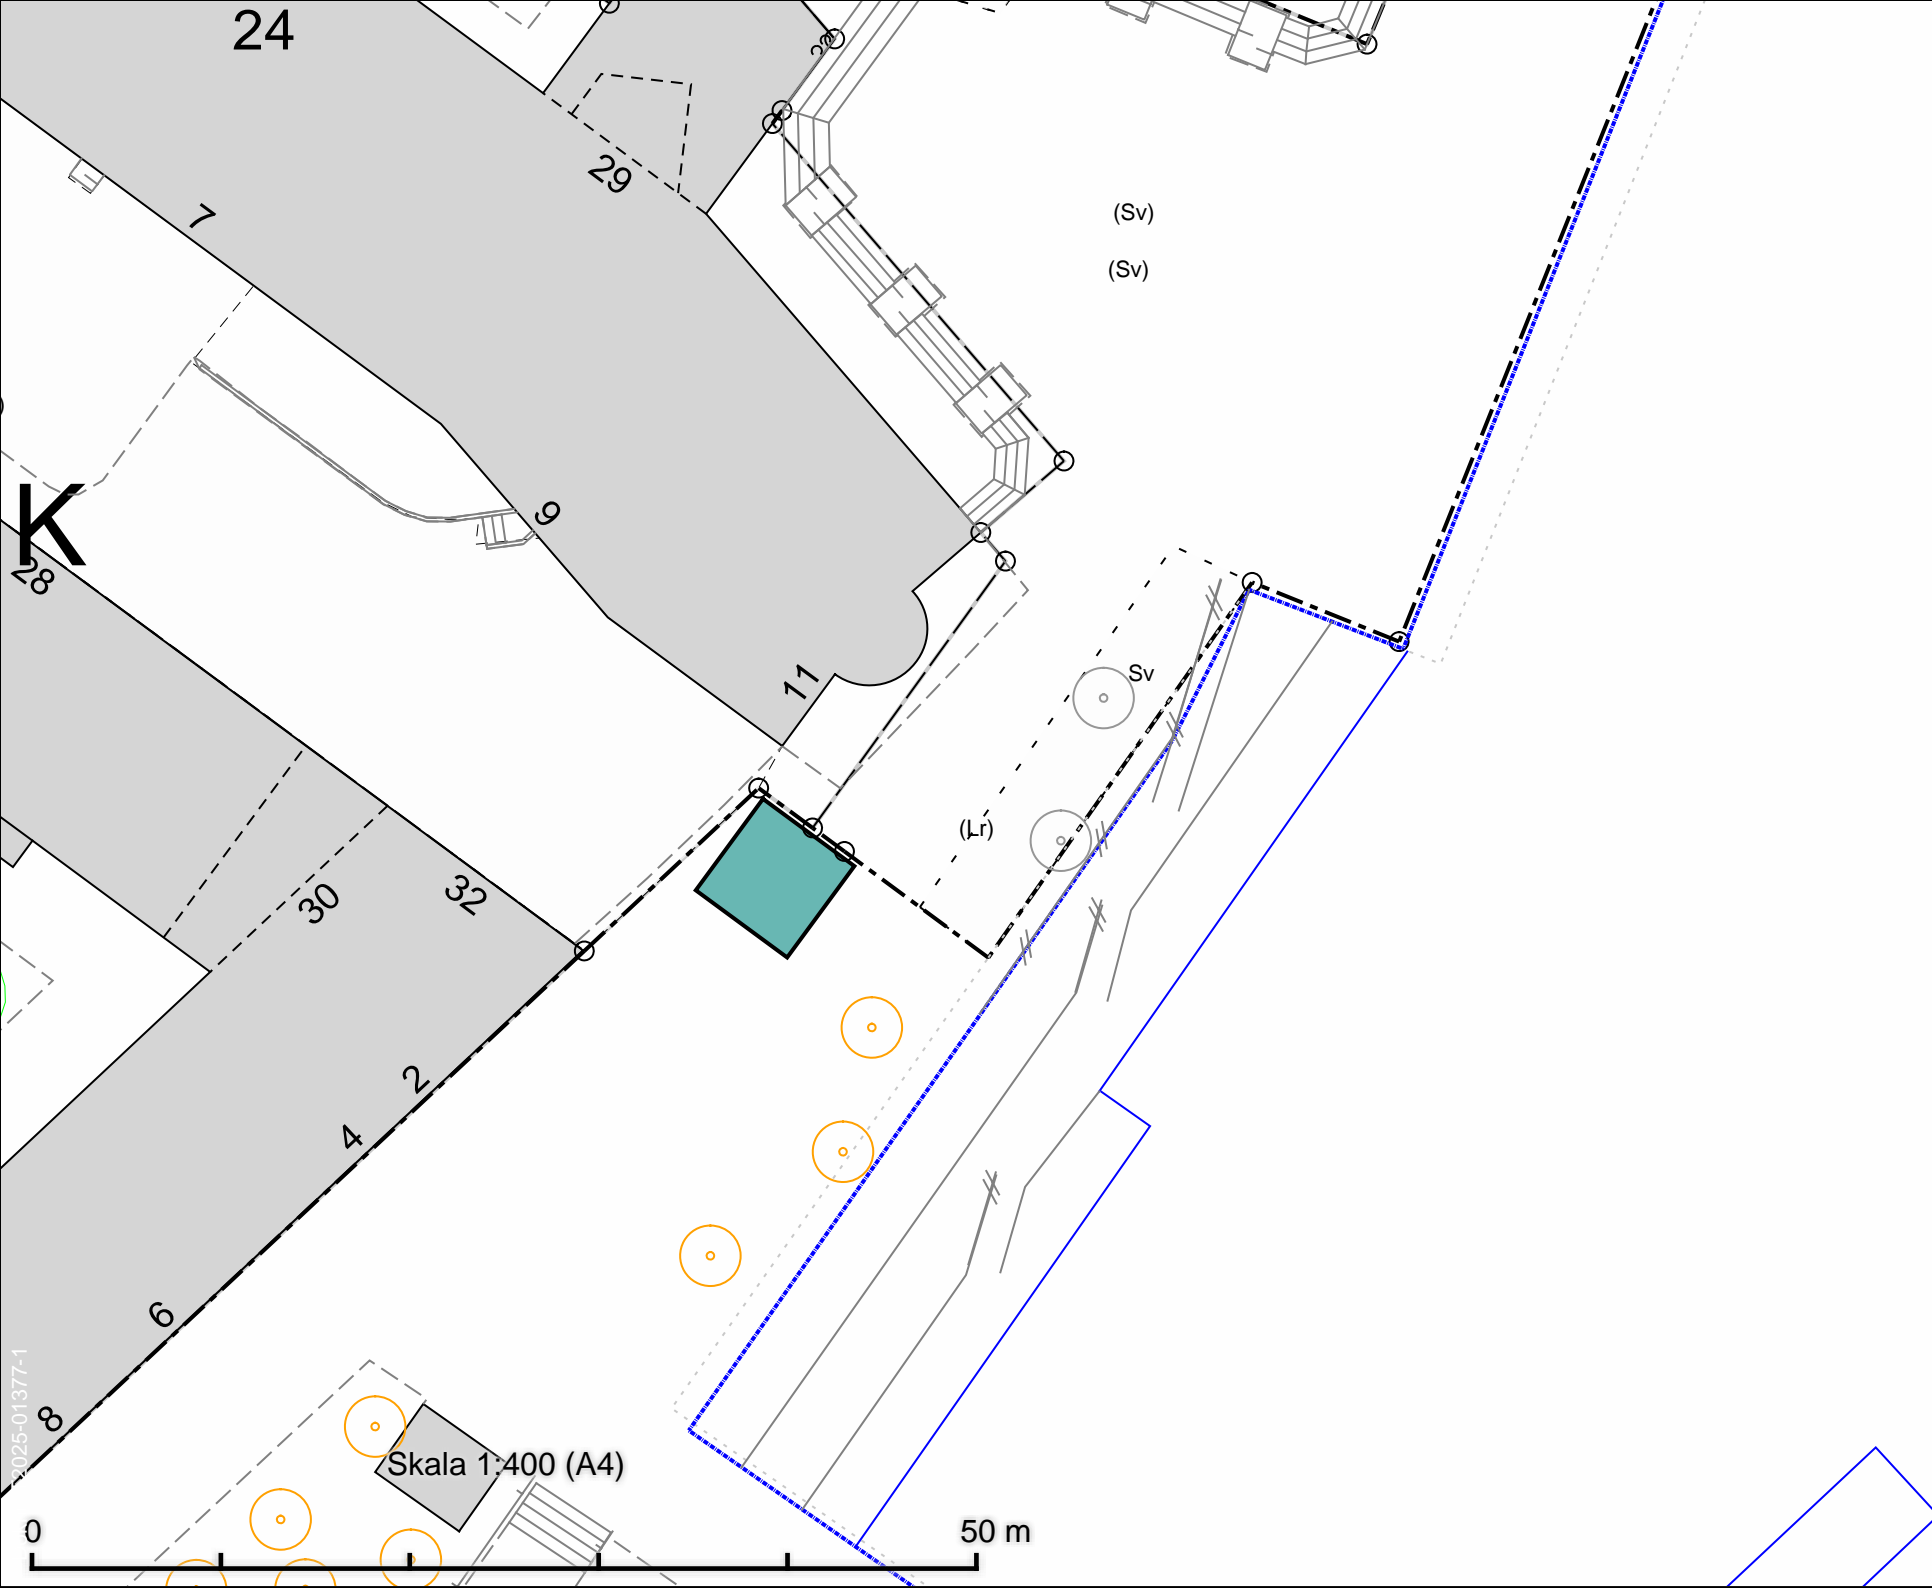

Sjövikstorget
Salutorgsyta 36 m²

DATUM: 2025-09-04


REV.DATUM:



Salutorgsytor
Sjövikstorget

Enligt lokala ordningsföreskrifter för
torghandel i Stockholms stad

Skala 1:400
A4

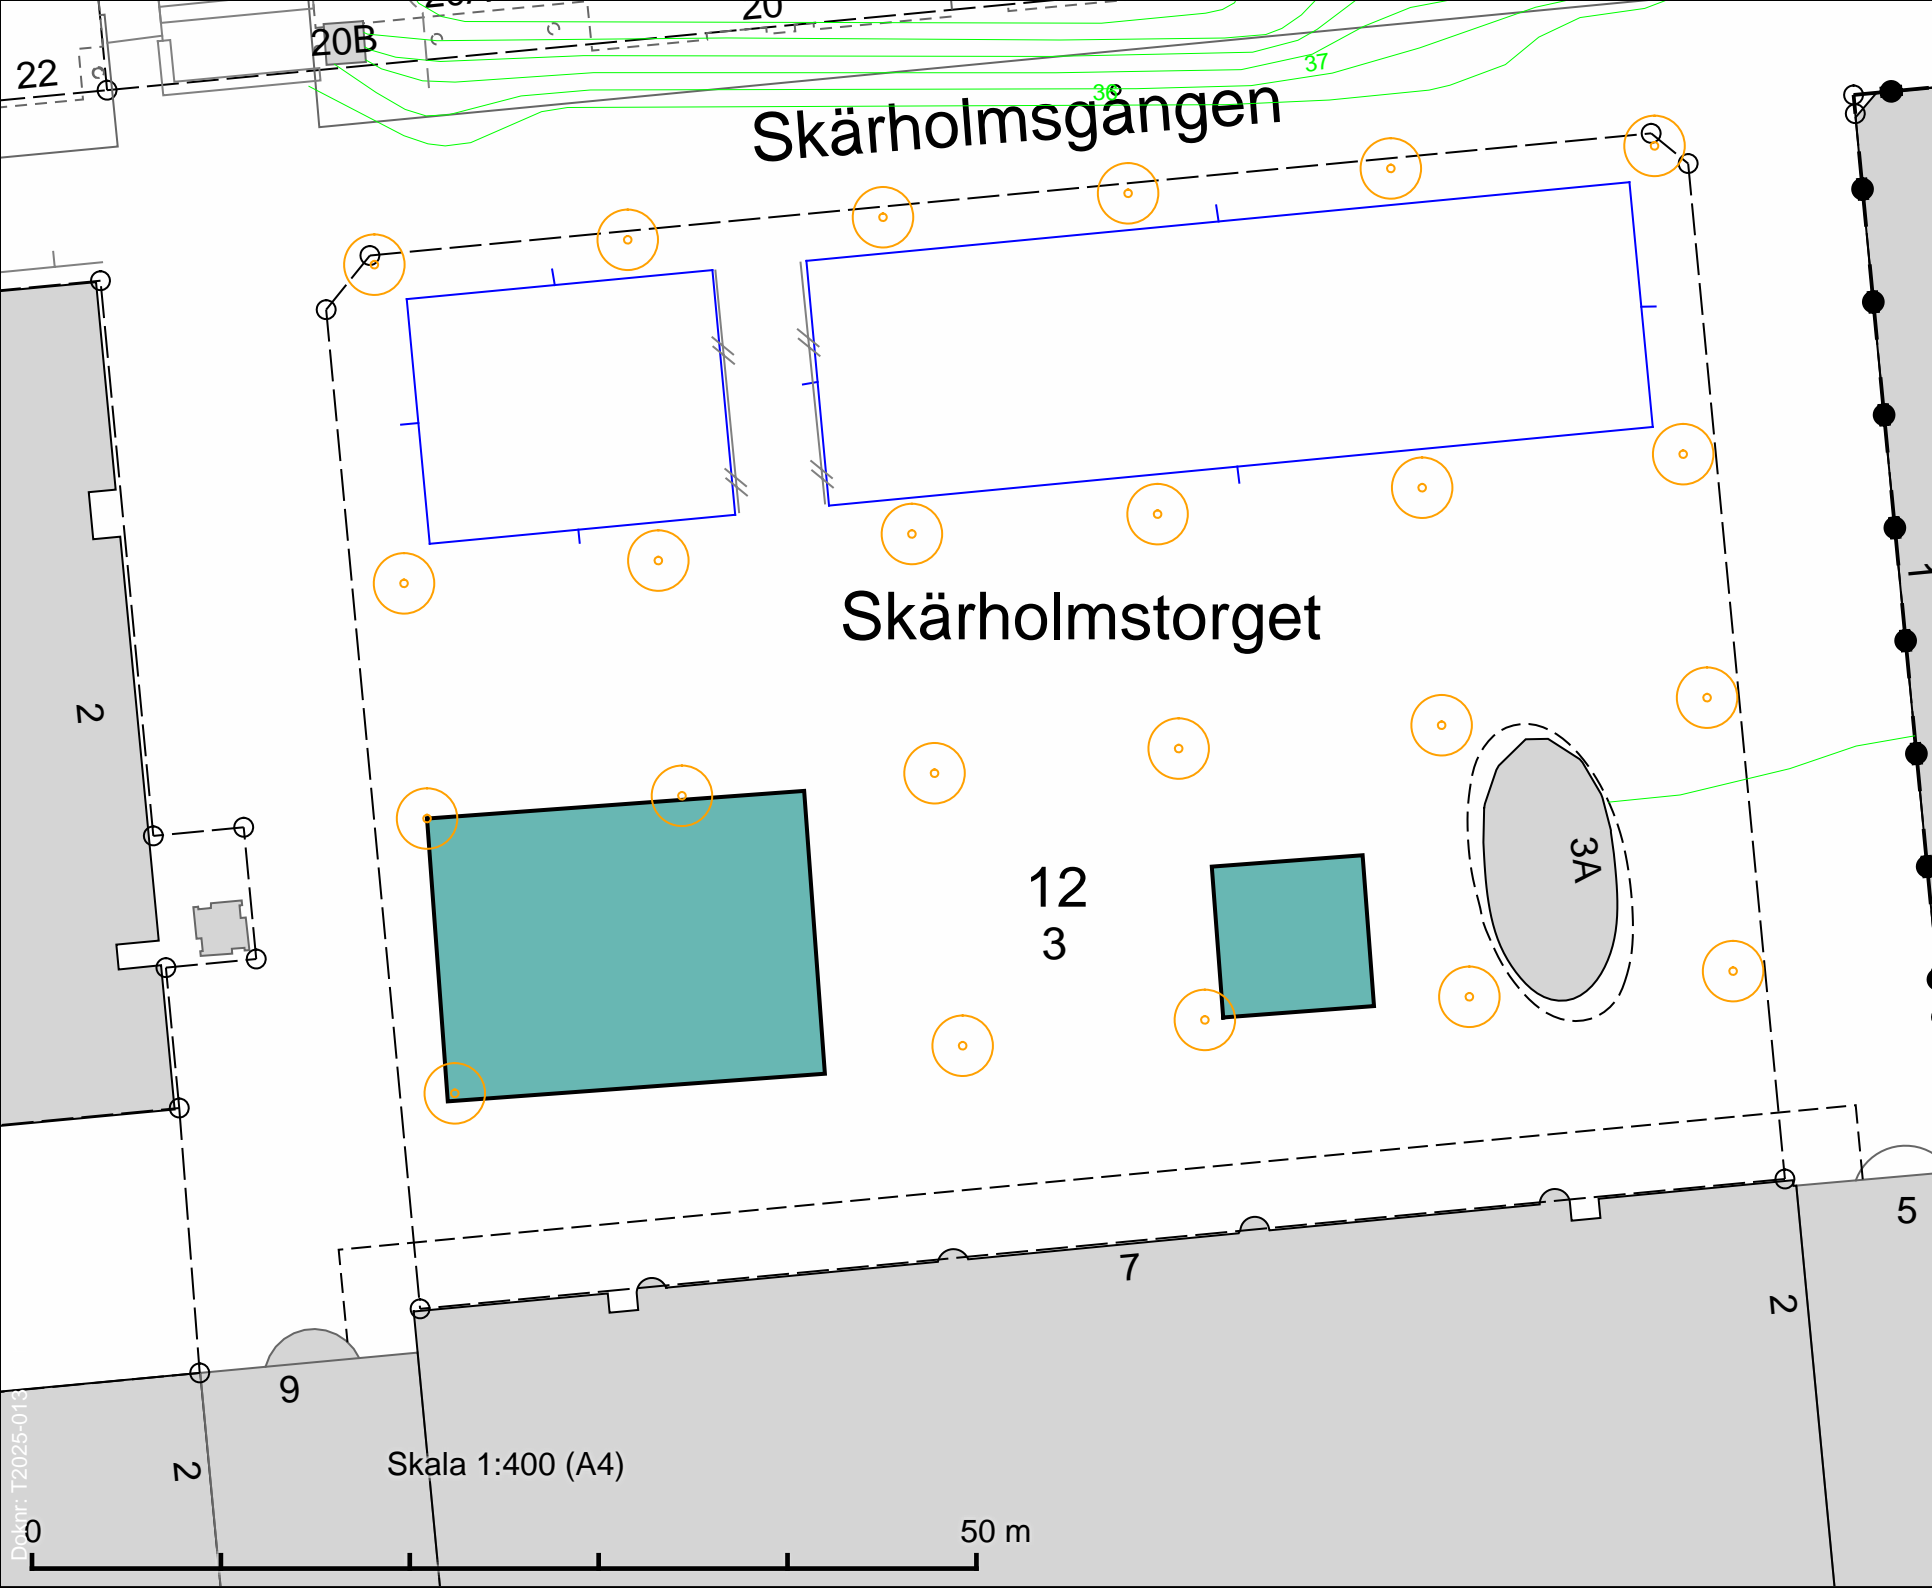

Skärholmstorget
Salutorgsyta 300 m²
Salutorgsyta 64 m²

DATUM: 2025-09-04

REV.DATUM:



Salutorgsytor
Skärholmstorget

Enligt lokala ordningsföreskrifter för
torghandel i Stockholms stad


Skala 1:400
A4

Röringen

Doknr: T2025-013

Skala 1:400 (A4)

50 m

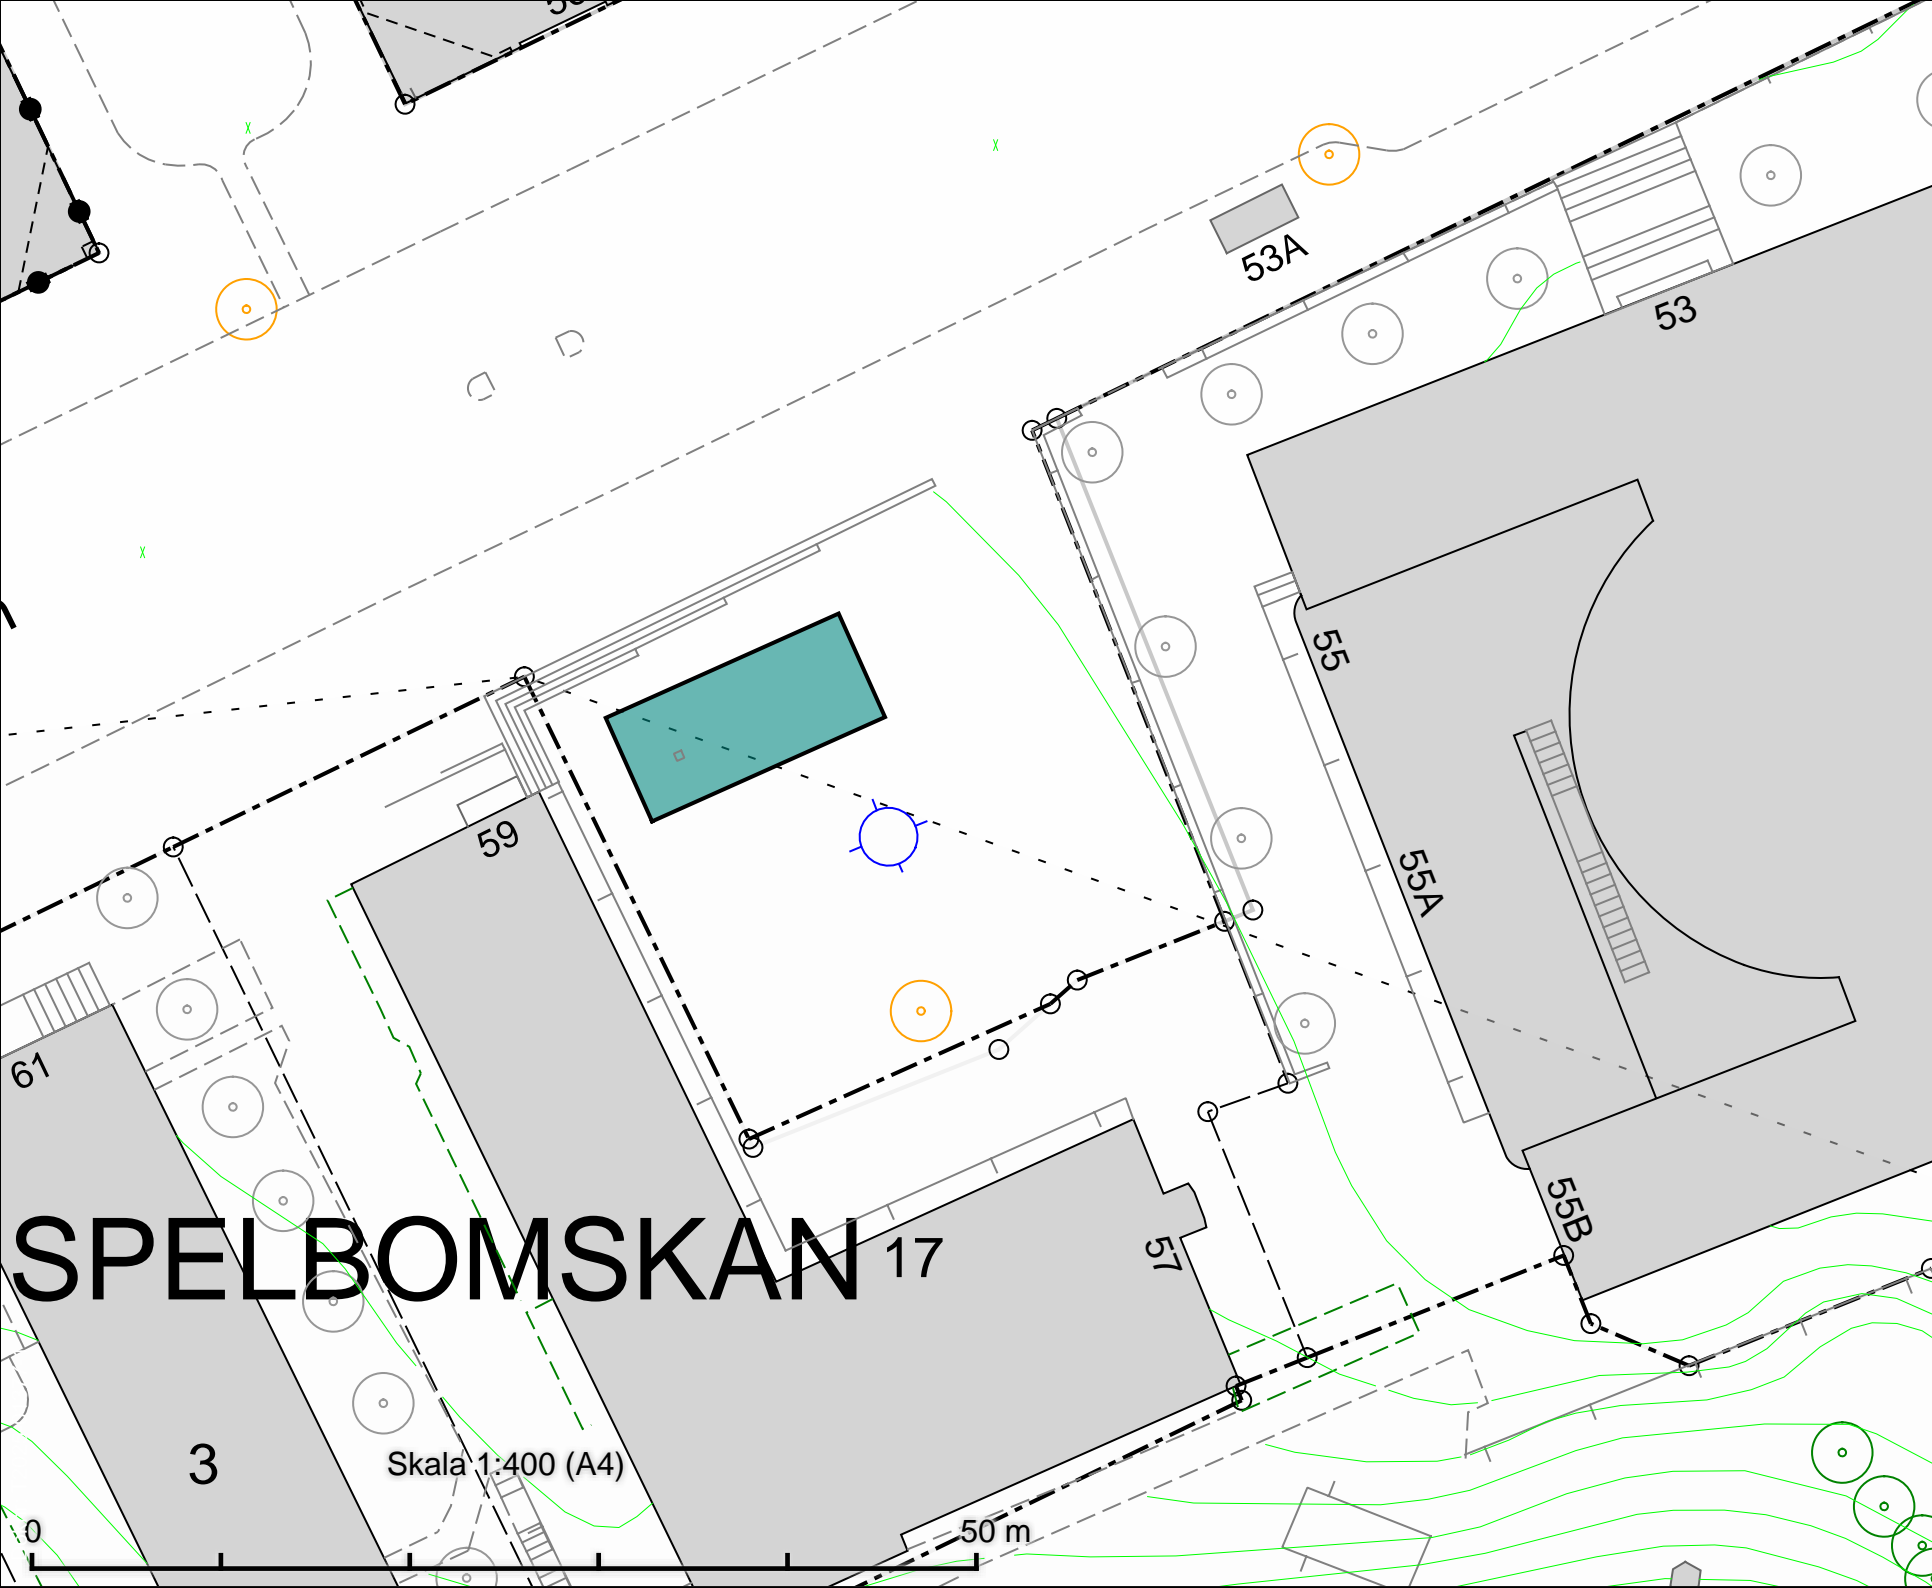

Spelbomskans Torg
Salutorgsyta 81 m²

SPELBOMSKAN

Skala 1:400 (A4)

50 m

DATUM: 2025-09-04

REV.DATUM:




Salutorgsytor
Spelbomskans Torg

Enligt lokala ordningsföreskrifter för
torghandel i Stockholms stad

Skala 1:400
A4

Rörrengör

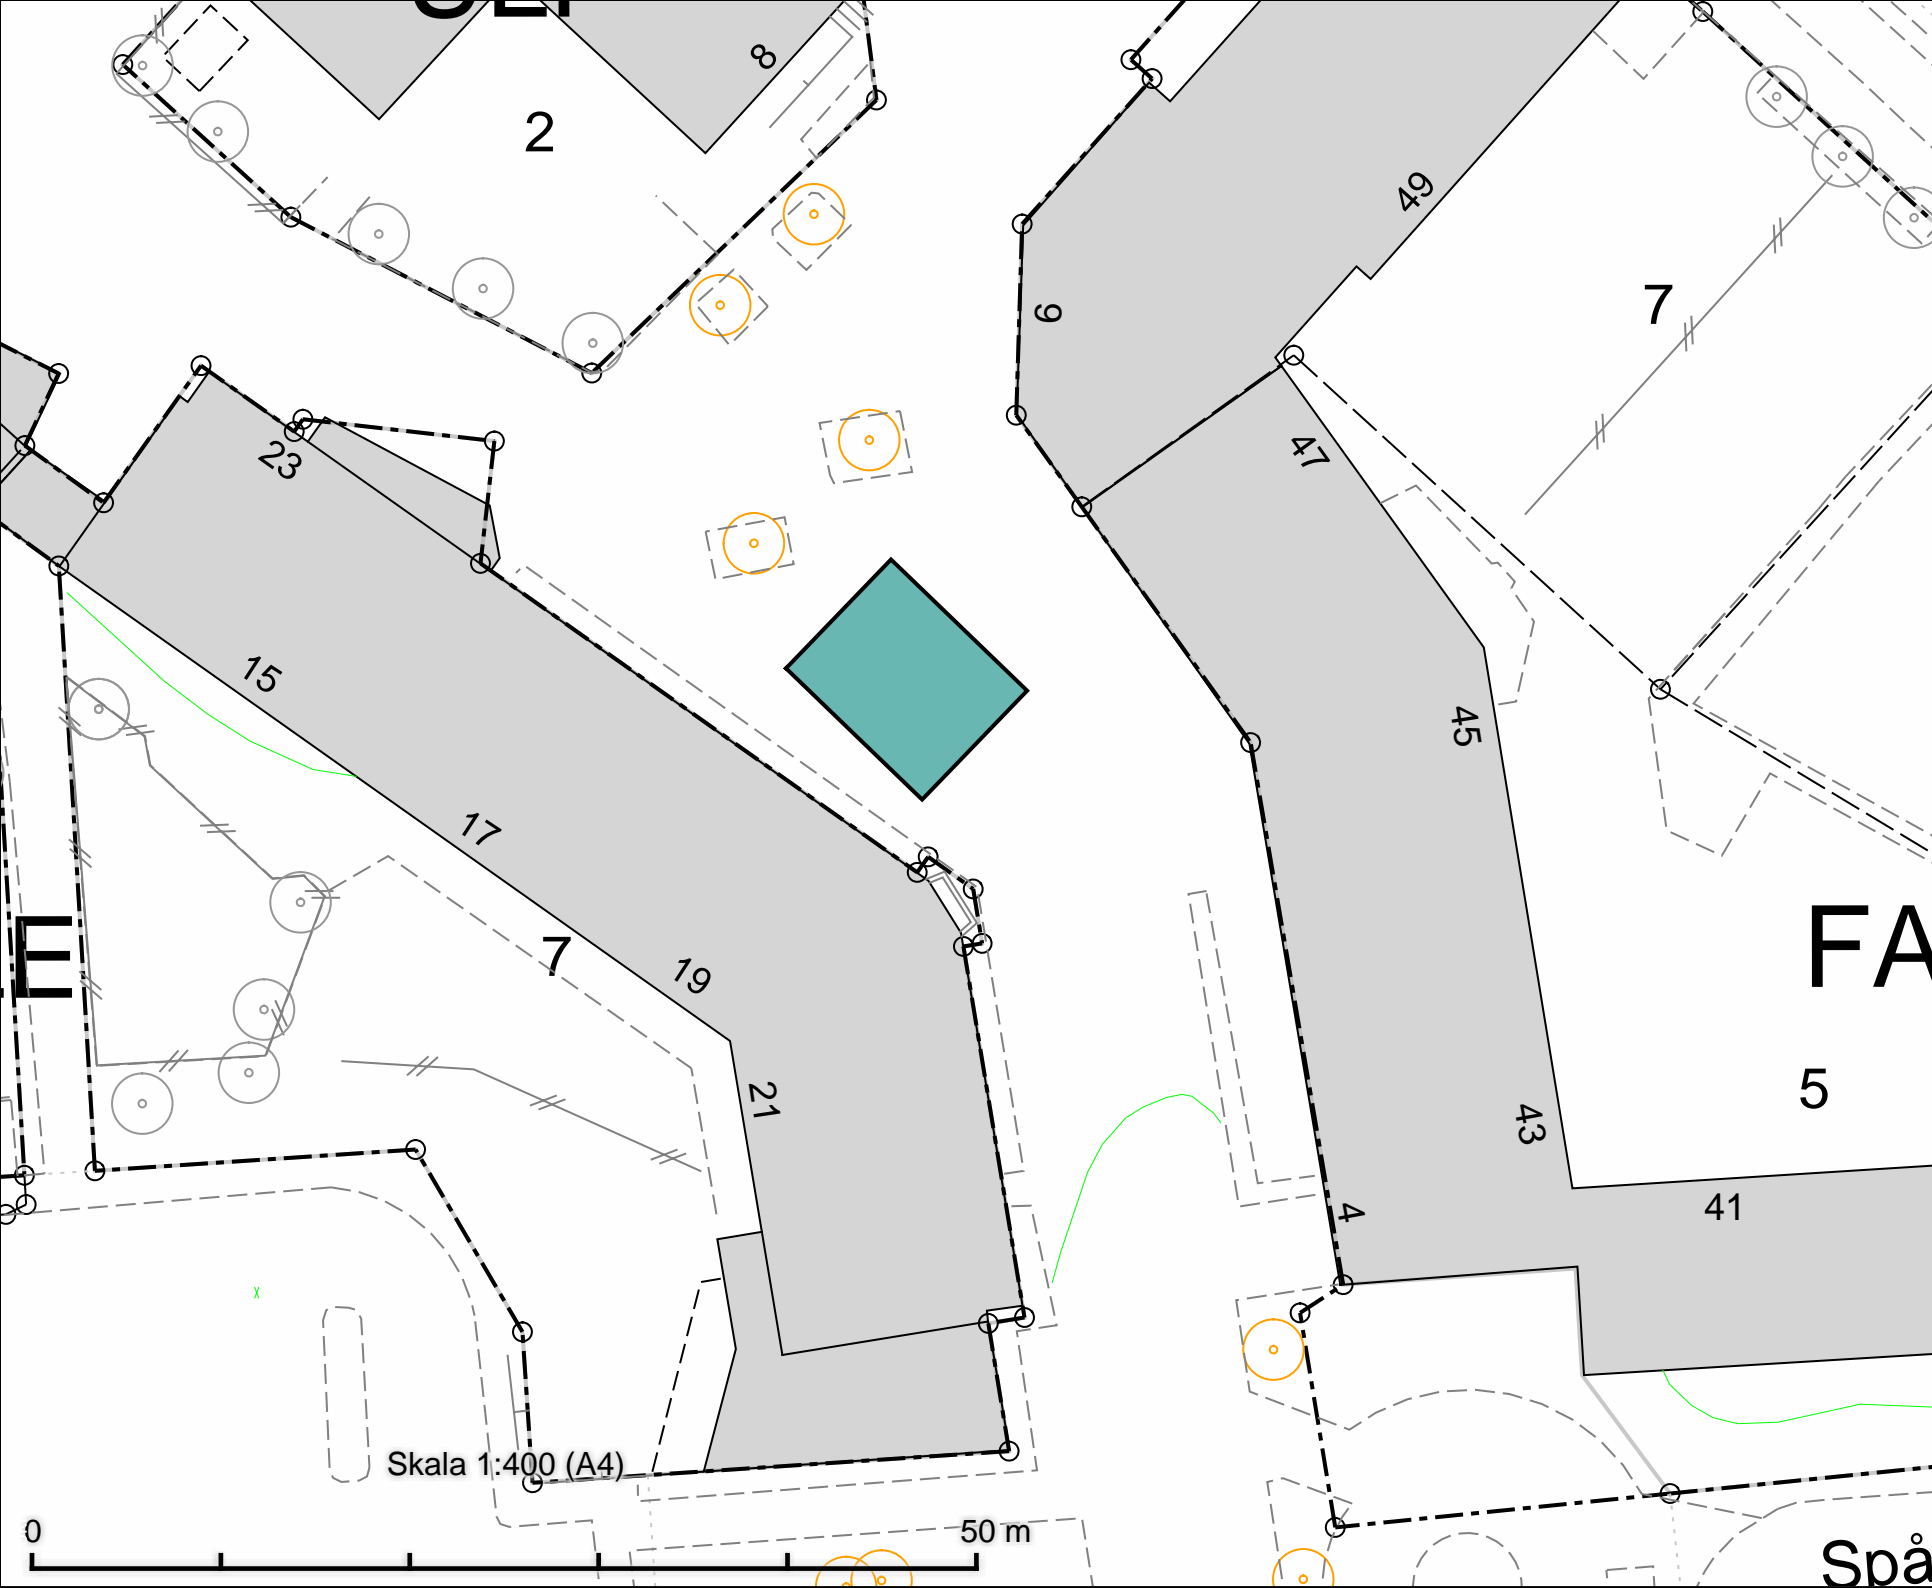

Spånga Torg
Salutorgsyta 80m²

DATUM: 2025-09-04

REV.DATUM:




Spånga Torg
Salutorgsytor

Enligt lokala ordningsföreskrifter för
torghandel i Stockholms stad

Skala 1:400
A4

Röringen

Spå

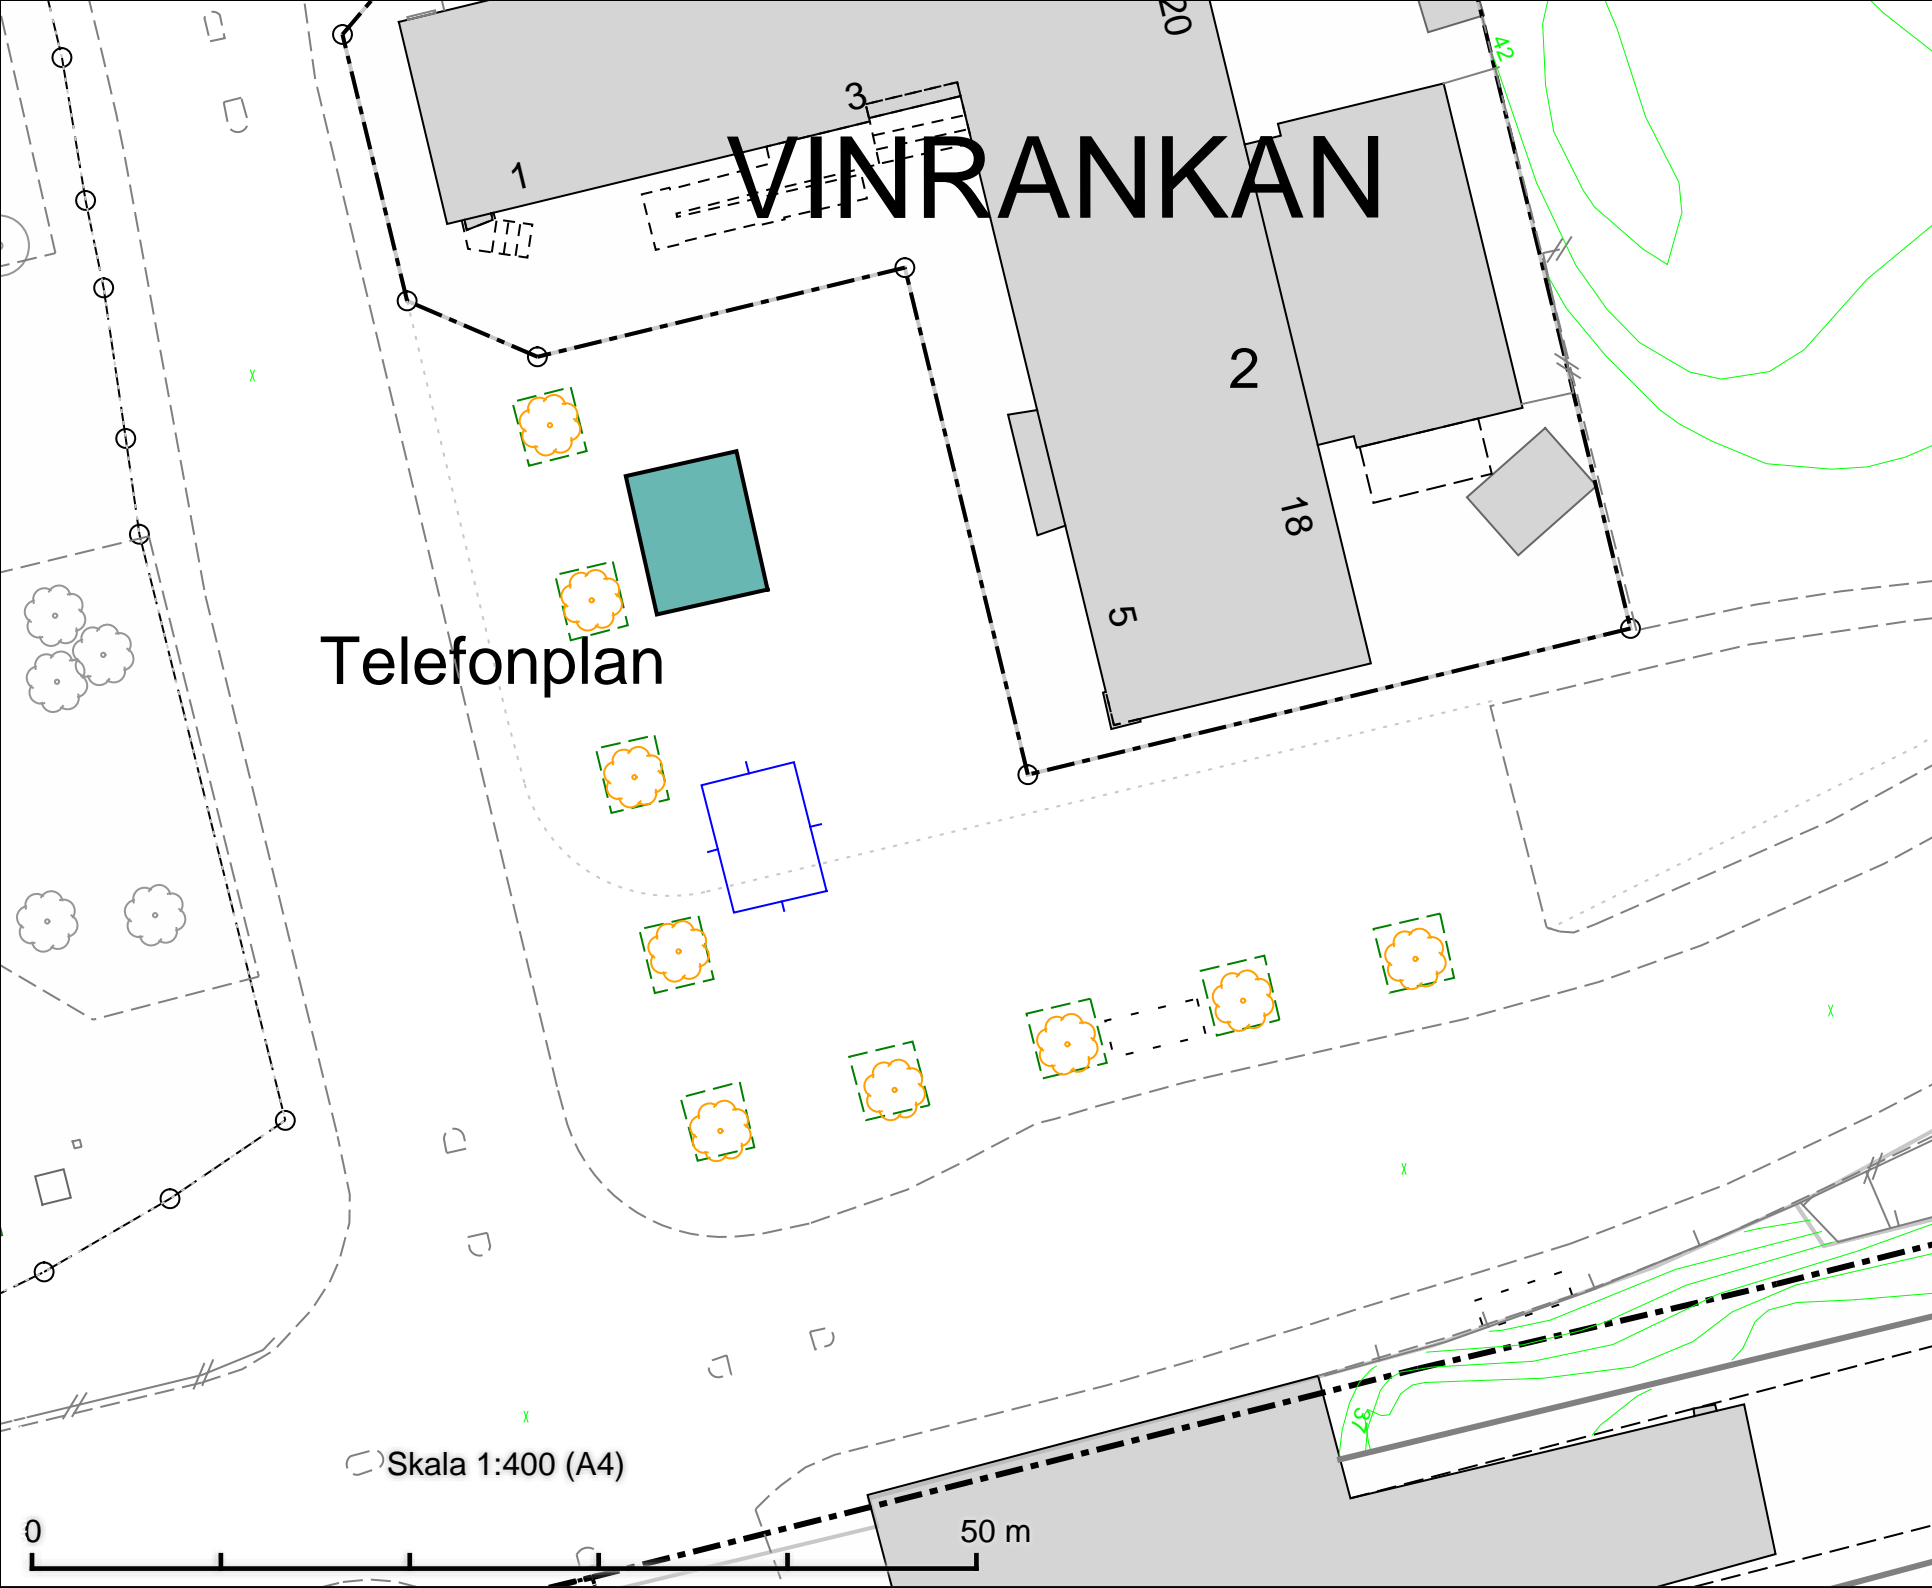

Telefonplan
Salutorgsyta 45 m²

Telefonplan

Skala 1:400 (A4)

50 m

DATUM: 2025-09-04

REV.DATUM:




Salutorgsytor
Telefonplan

Enligt lokala ordningsföreskrifter för
torghandel i Stockholms stad

Skala 1:400
A4

Rörrengör

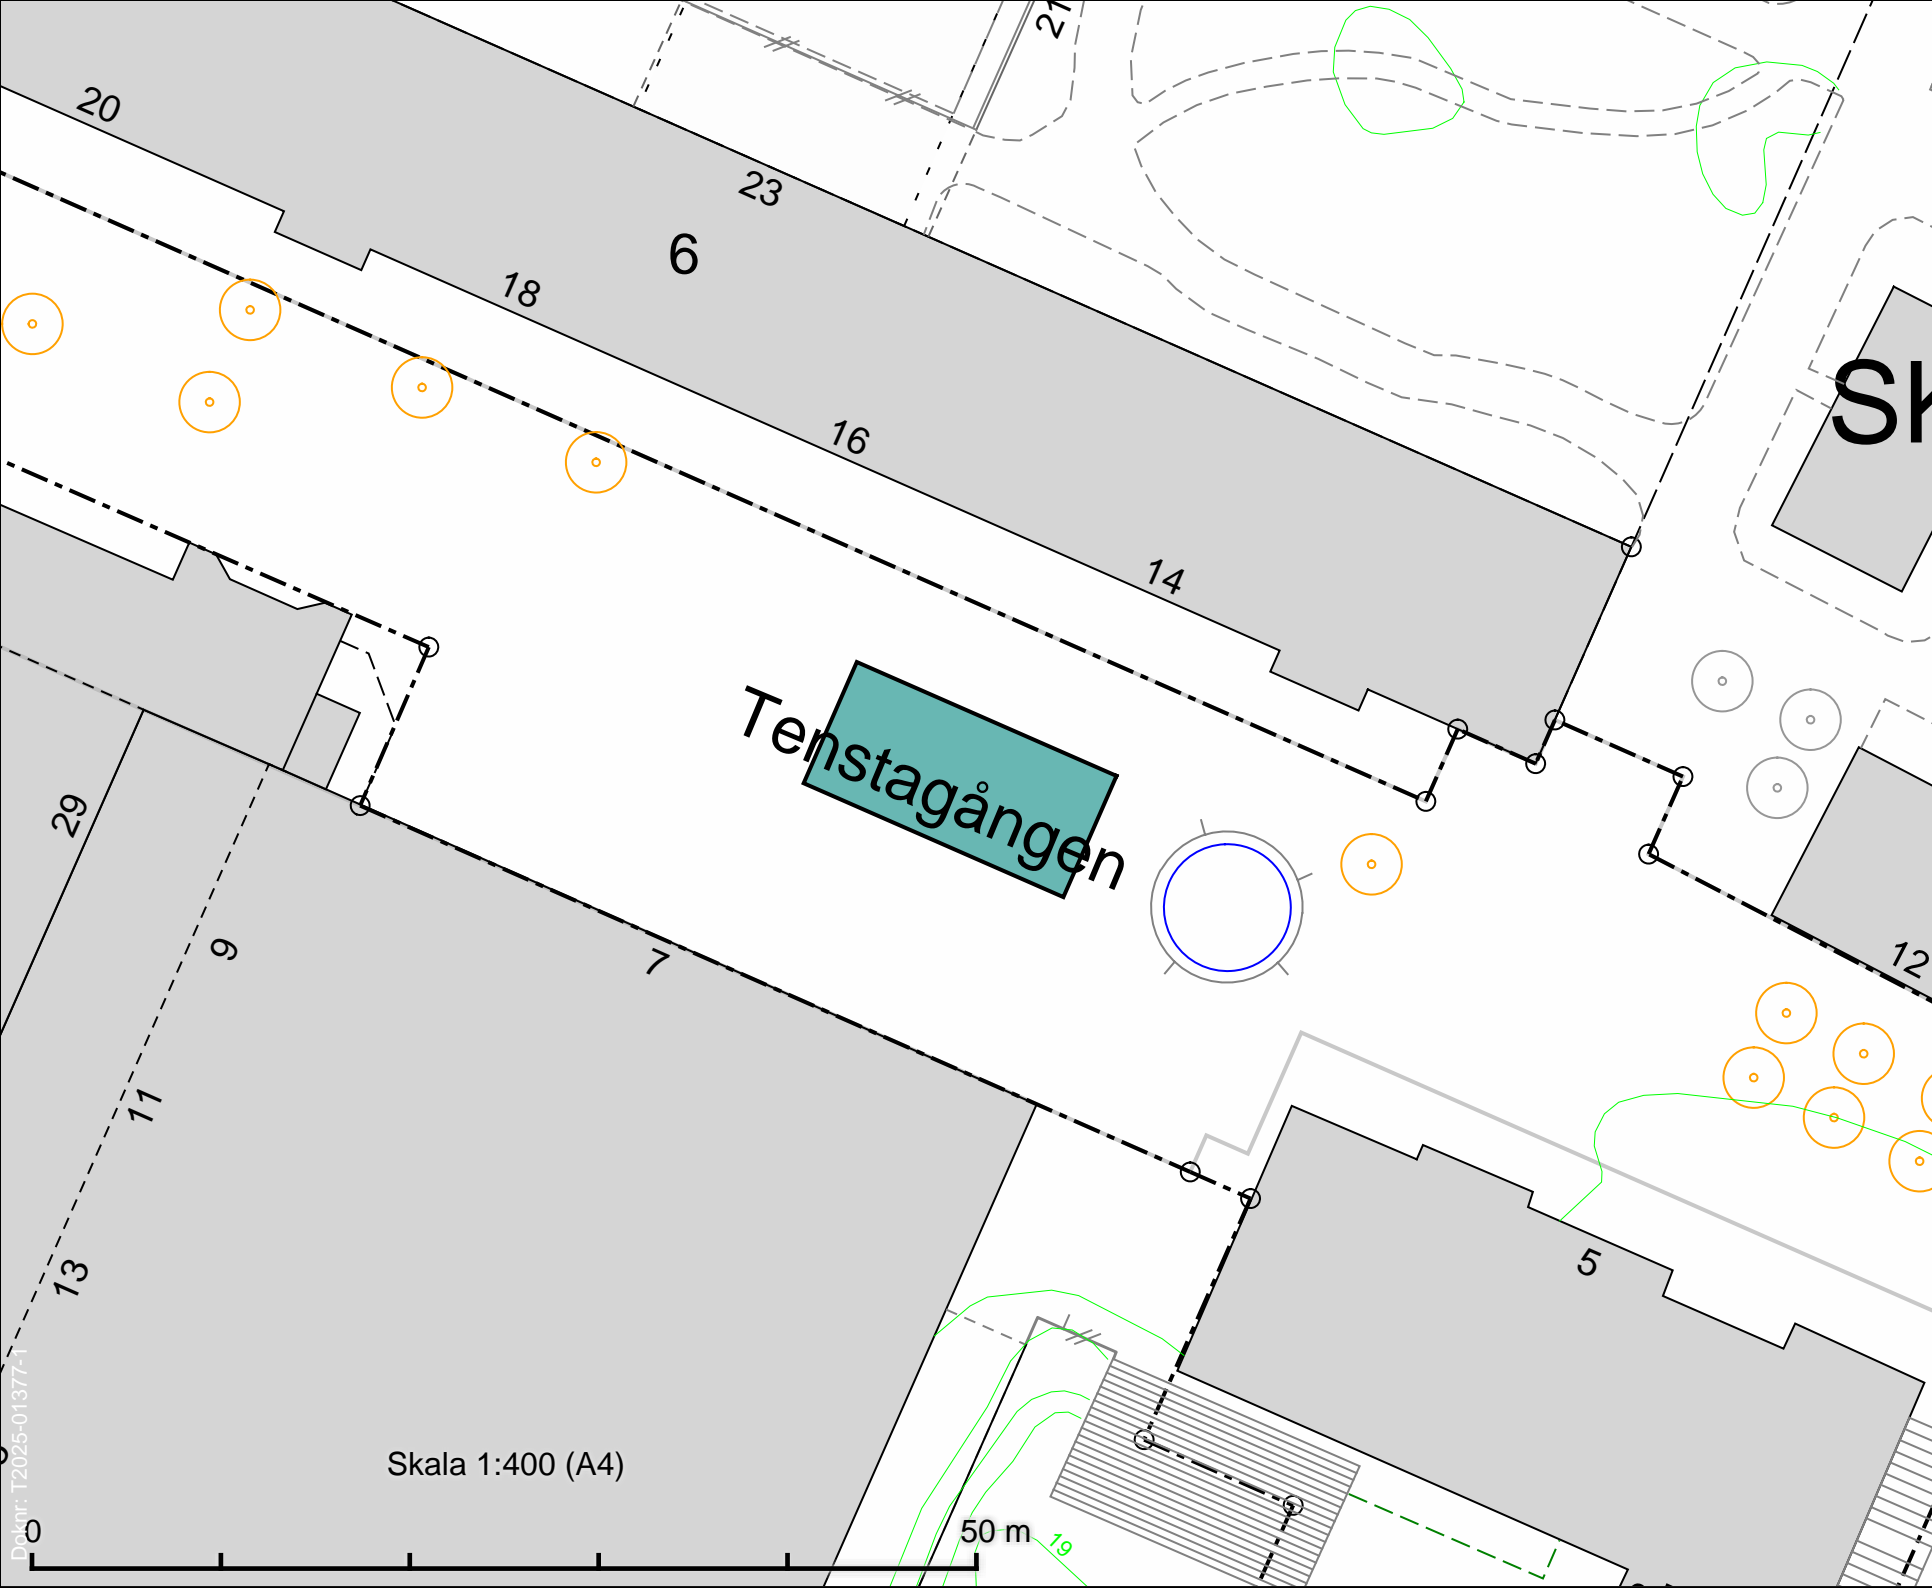

Tenstagången
Salutorgsyta 105 m²

Sk

Tenstagången

DATUM: 2025-09-04

REV.DATUM:



Salutorgsytor
Tenstagången

Enligt lokala ordningsföreskrifter för
torghandel i Stockholms stad

Skala 1:400
A4


Röringen

Dokument: T2025-01377-1

Skala 1:400 (A4)

50 m

19

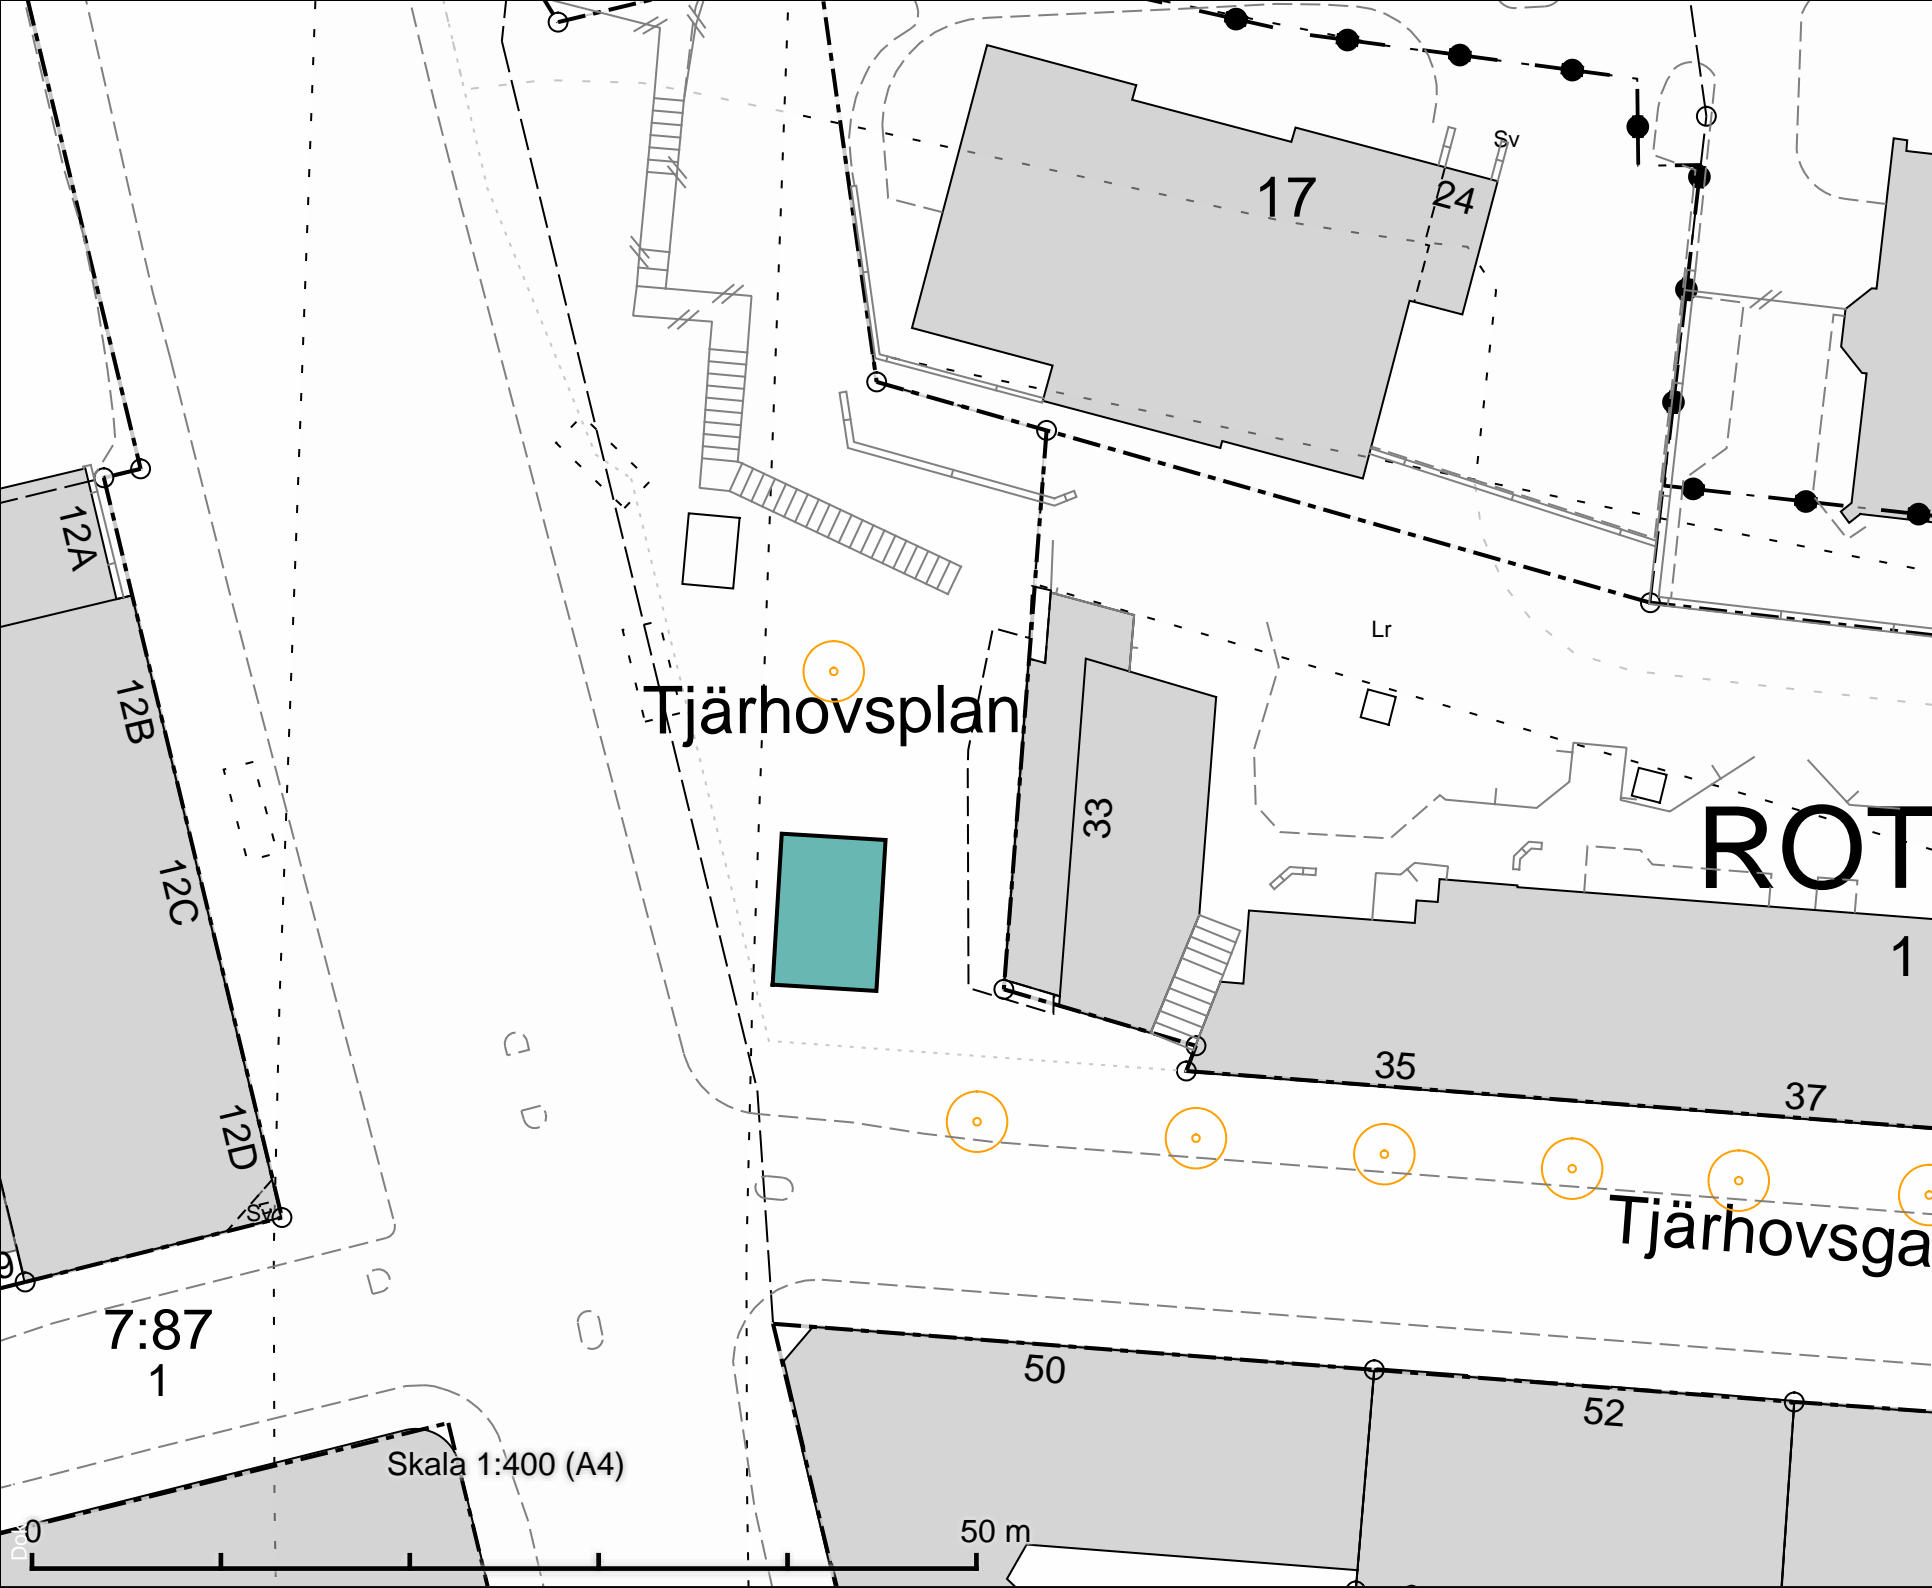

Tjärhovsplan
Salutorgsyta 44 m²

ROT

Tjärhovsgata

DATUM: 2025-09-04

REV.DATUM:




Salutorgsytor

Tjärhovsplan

Enligt lokala ordningsföreskrifter för
torghandel i Stockholms stad

Skala 1:400
A4

Röringen

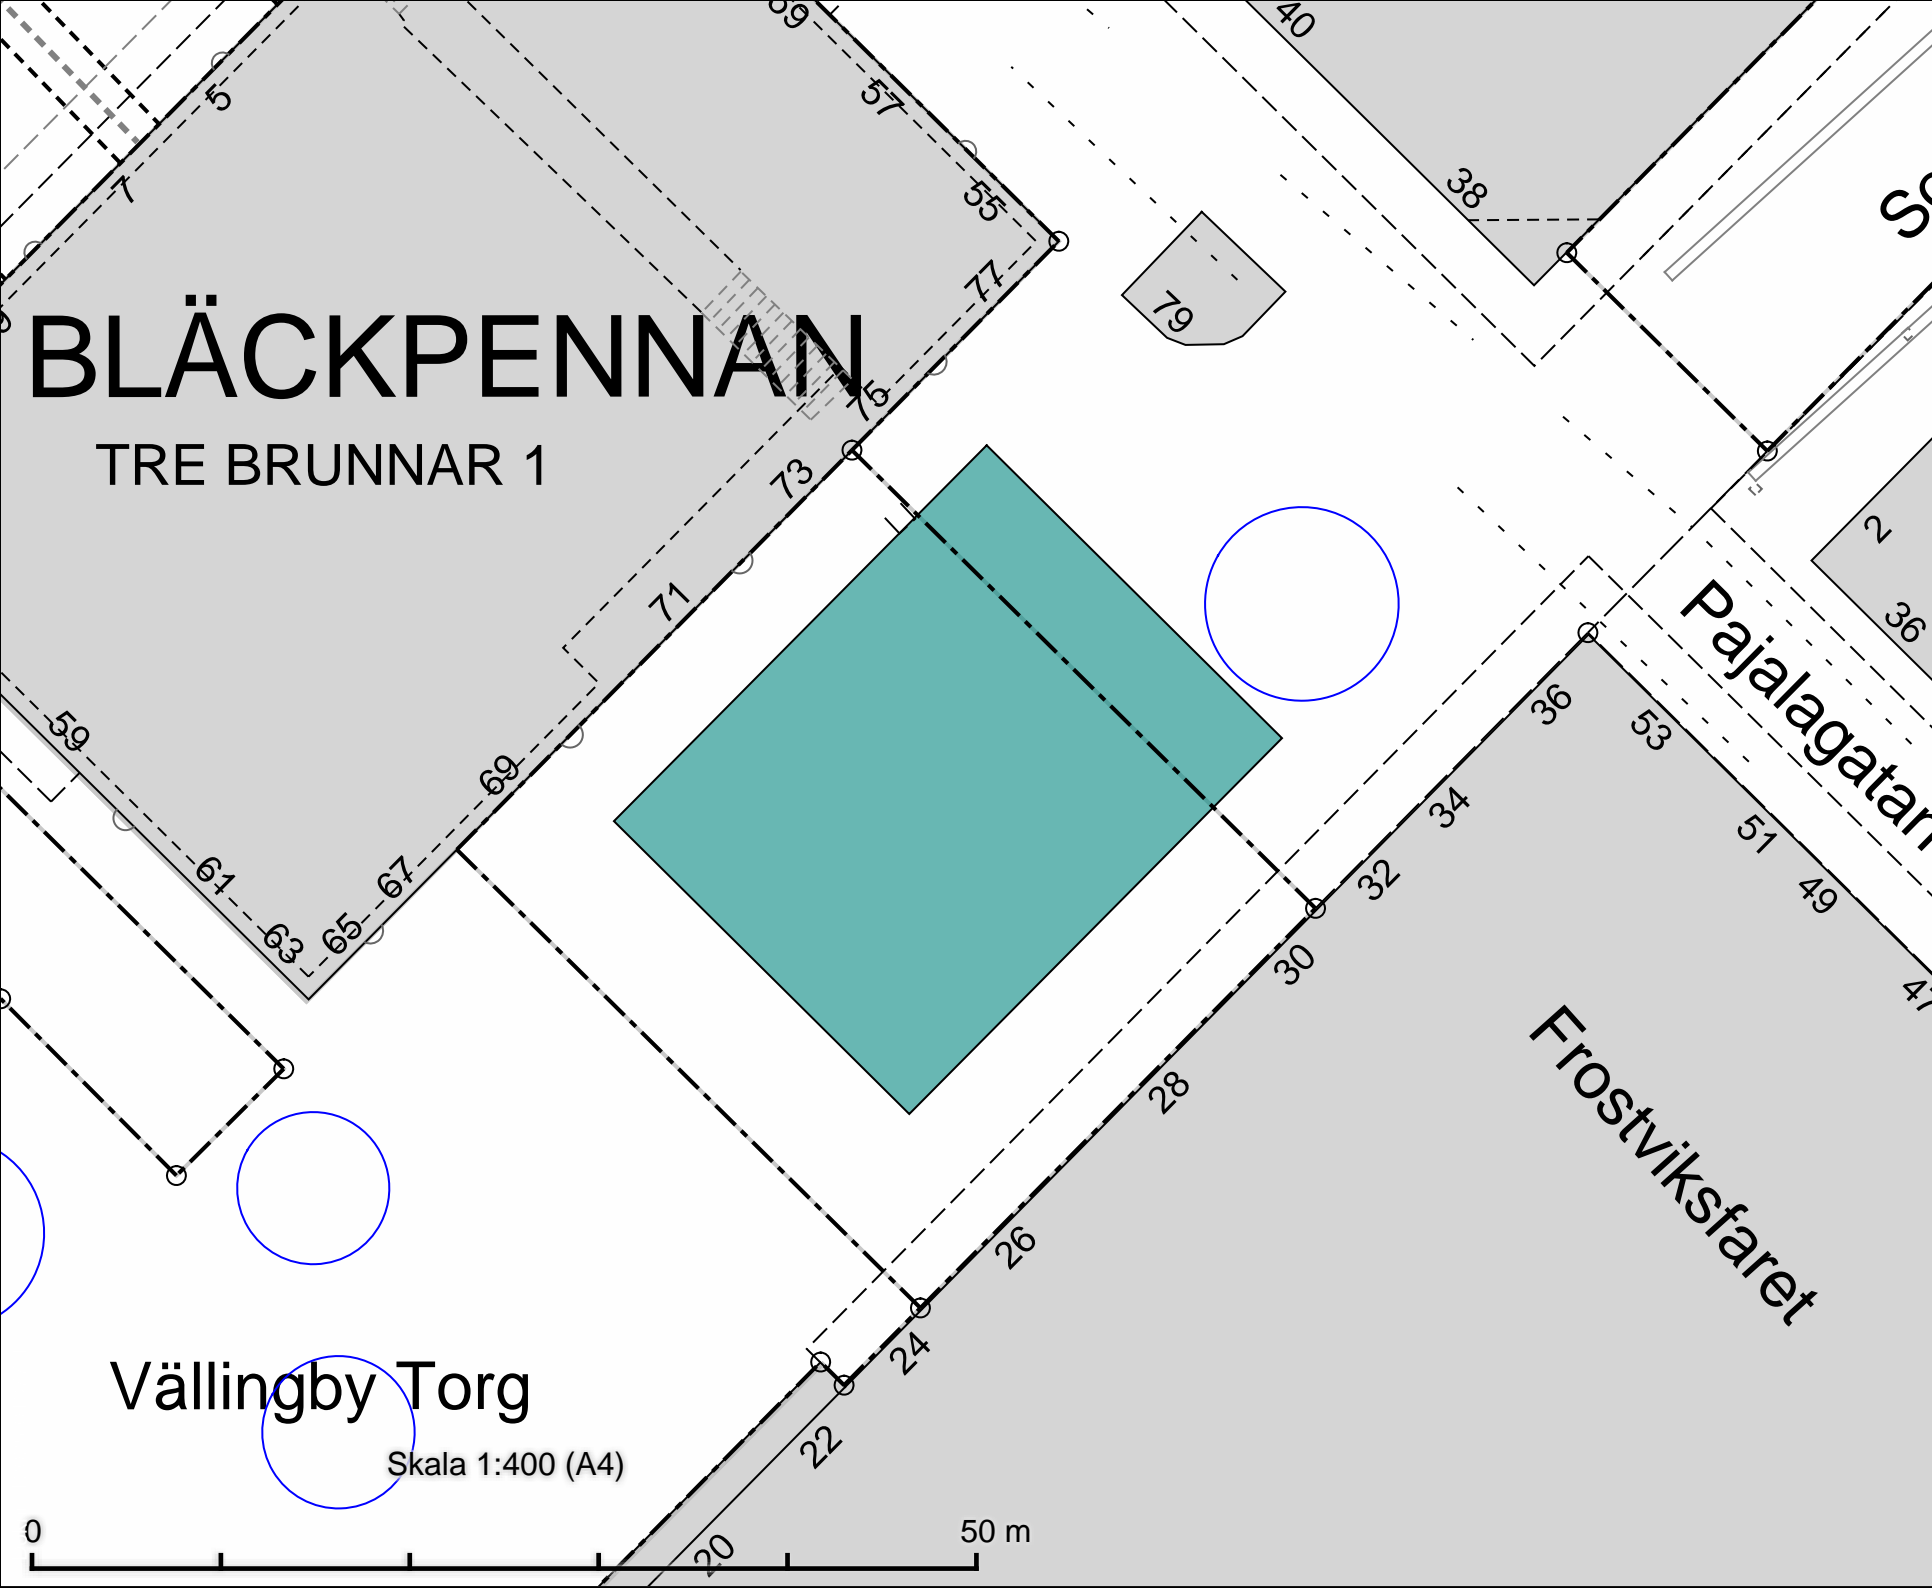

Vällingbyplan
Salutorgsyta 616 m²

DATUM: 2025-09-04

REV.DATUM:



Salutorgsytor
Vällingbyplan

Enligt lokala ordningsföreskrifter för
torghandel i Stockholms stad

Skala 1:400
A4

FR SINGEN

ÅRSJÖN

Årsta Torg

5

26

9

1

30

52

44


~~Skala 1:400 (A4)~~


50 m



Enligt lokala ordningsföreskrifter för
torghandel i Stockholms stad

Rättningsnr

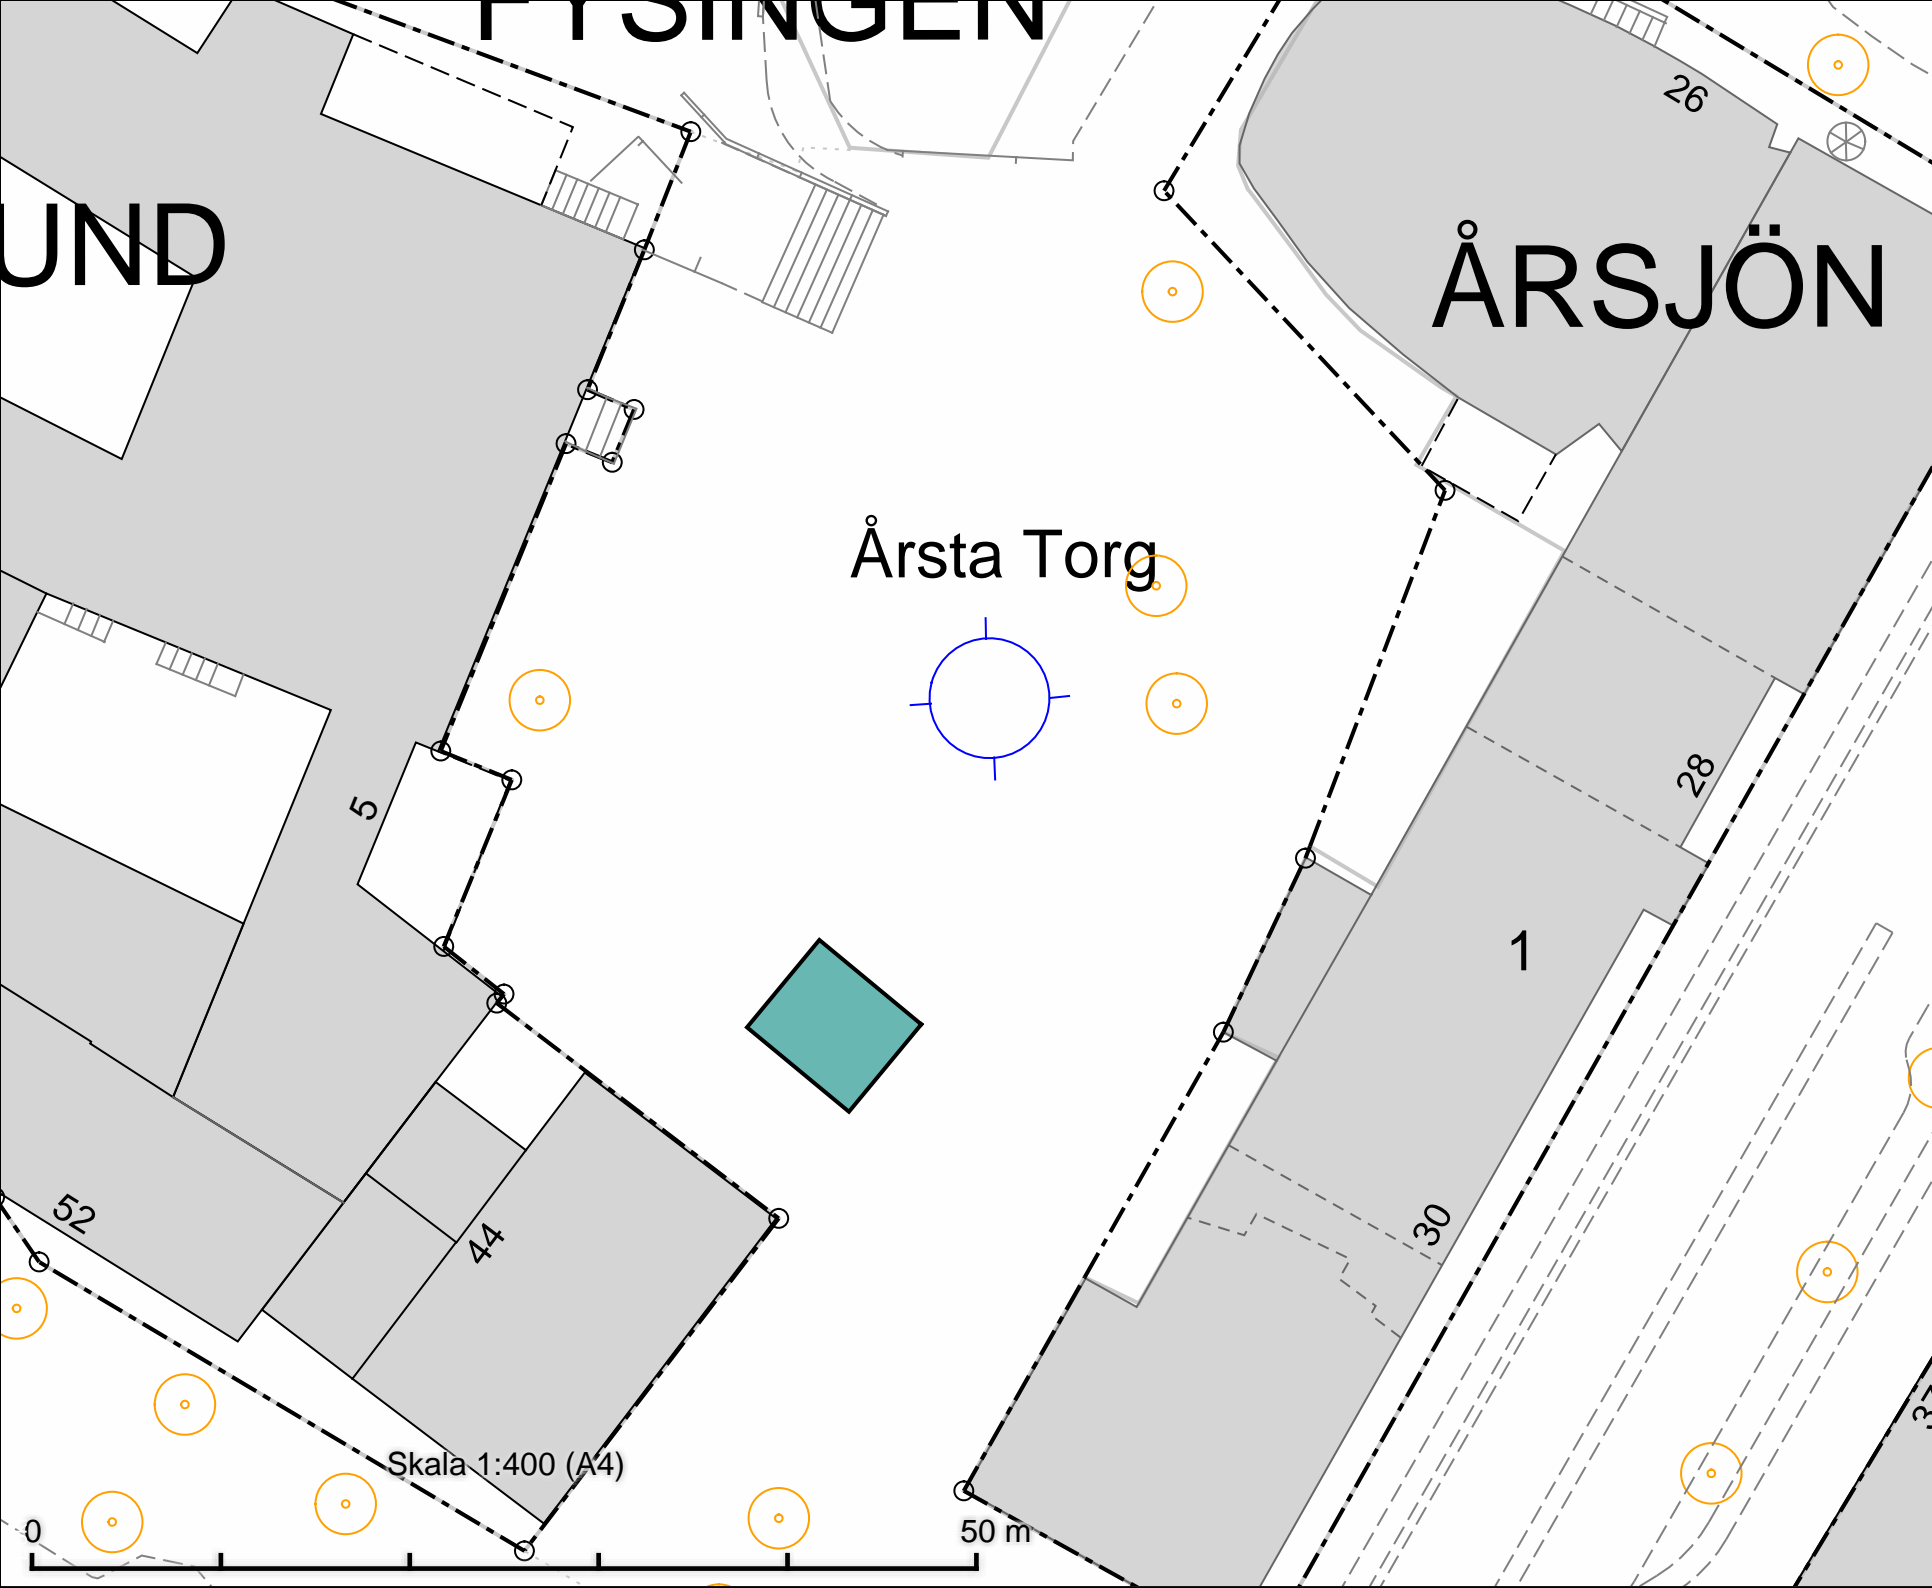

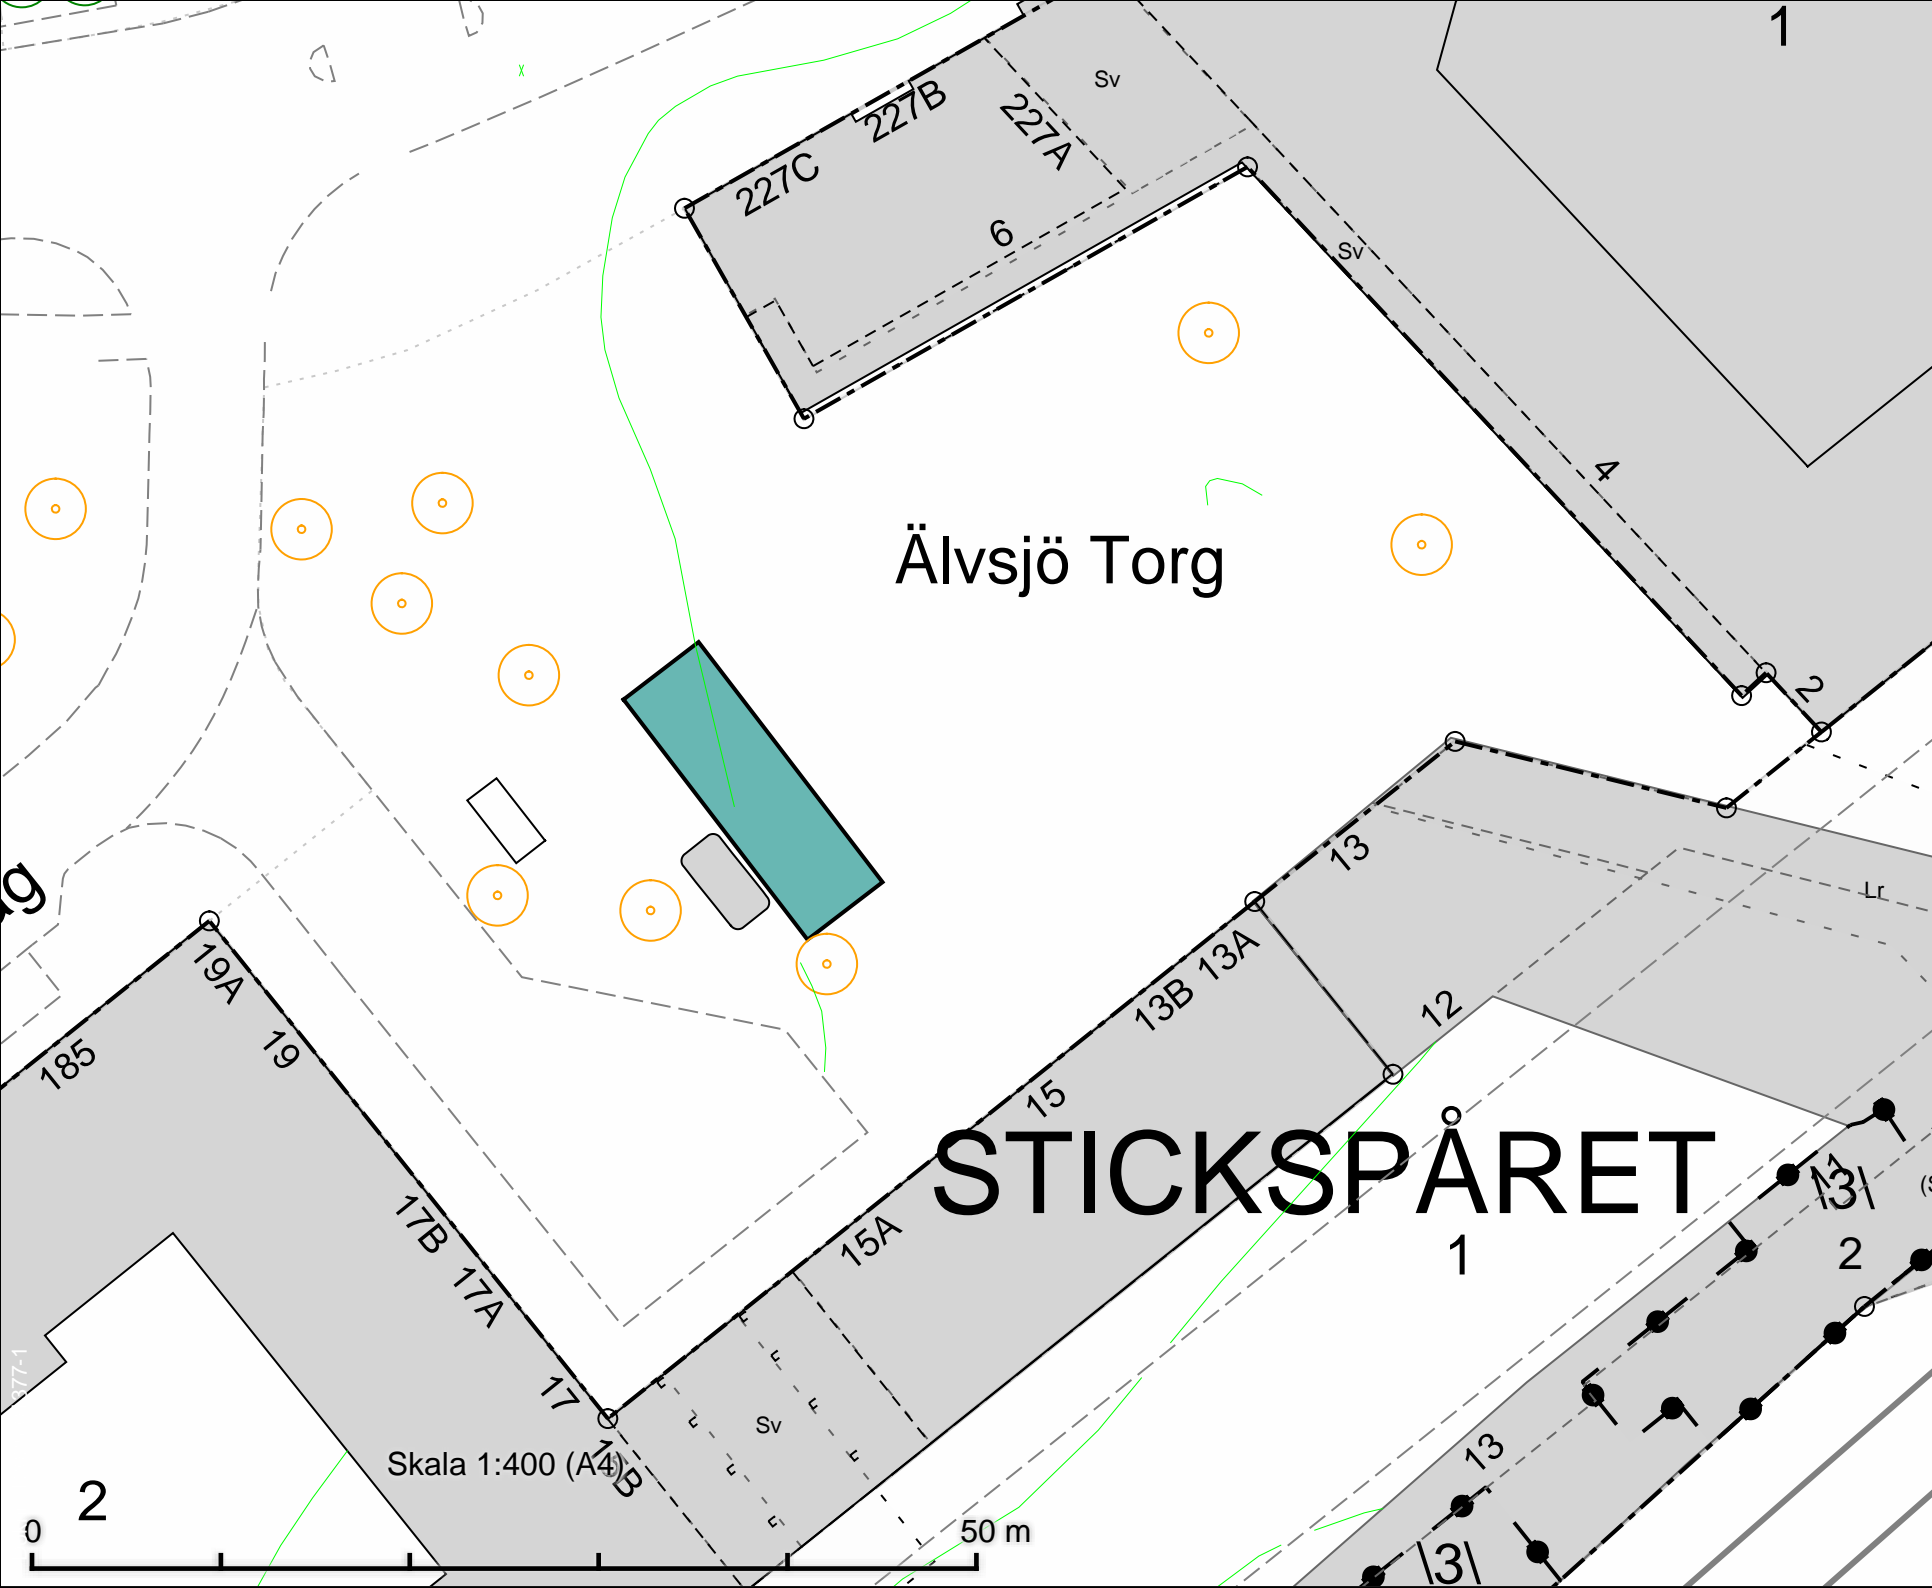

Älvsjö Torg
Salutorgsyta 80 m²

STICKSPÅRET

Skala 1:400 (A4)

50 m

DATUM: 2025-09-04

REV.DATUM:



Salutorgsytor
Älvsjö Torg

Enligt lokala ordningsföreskrifter för
torghandel i Stockholms stad

Skala 1:400
A4

