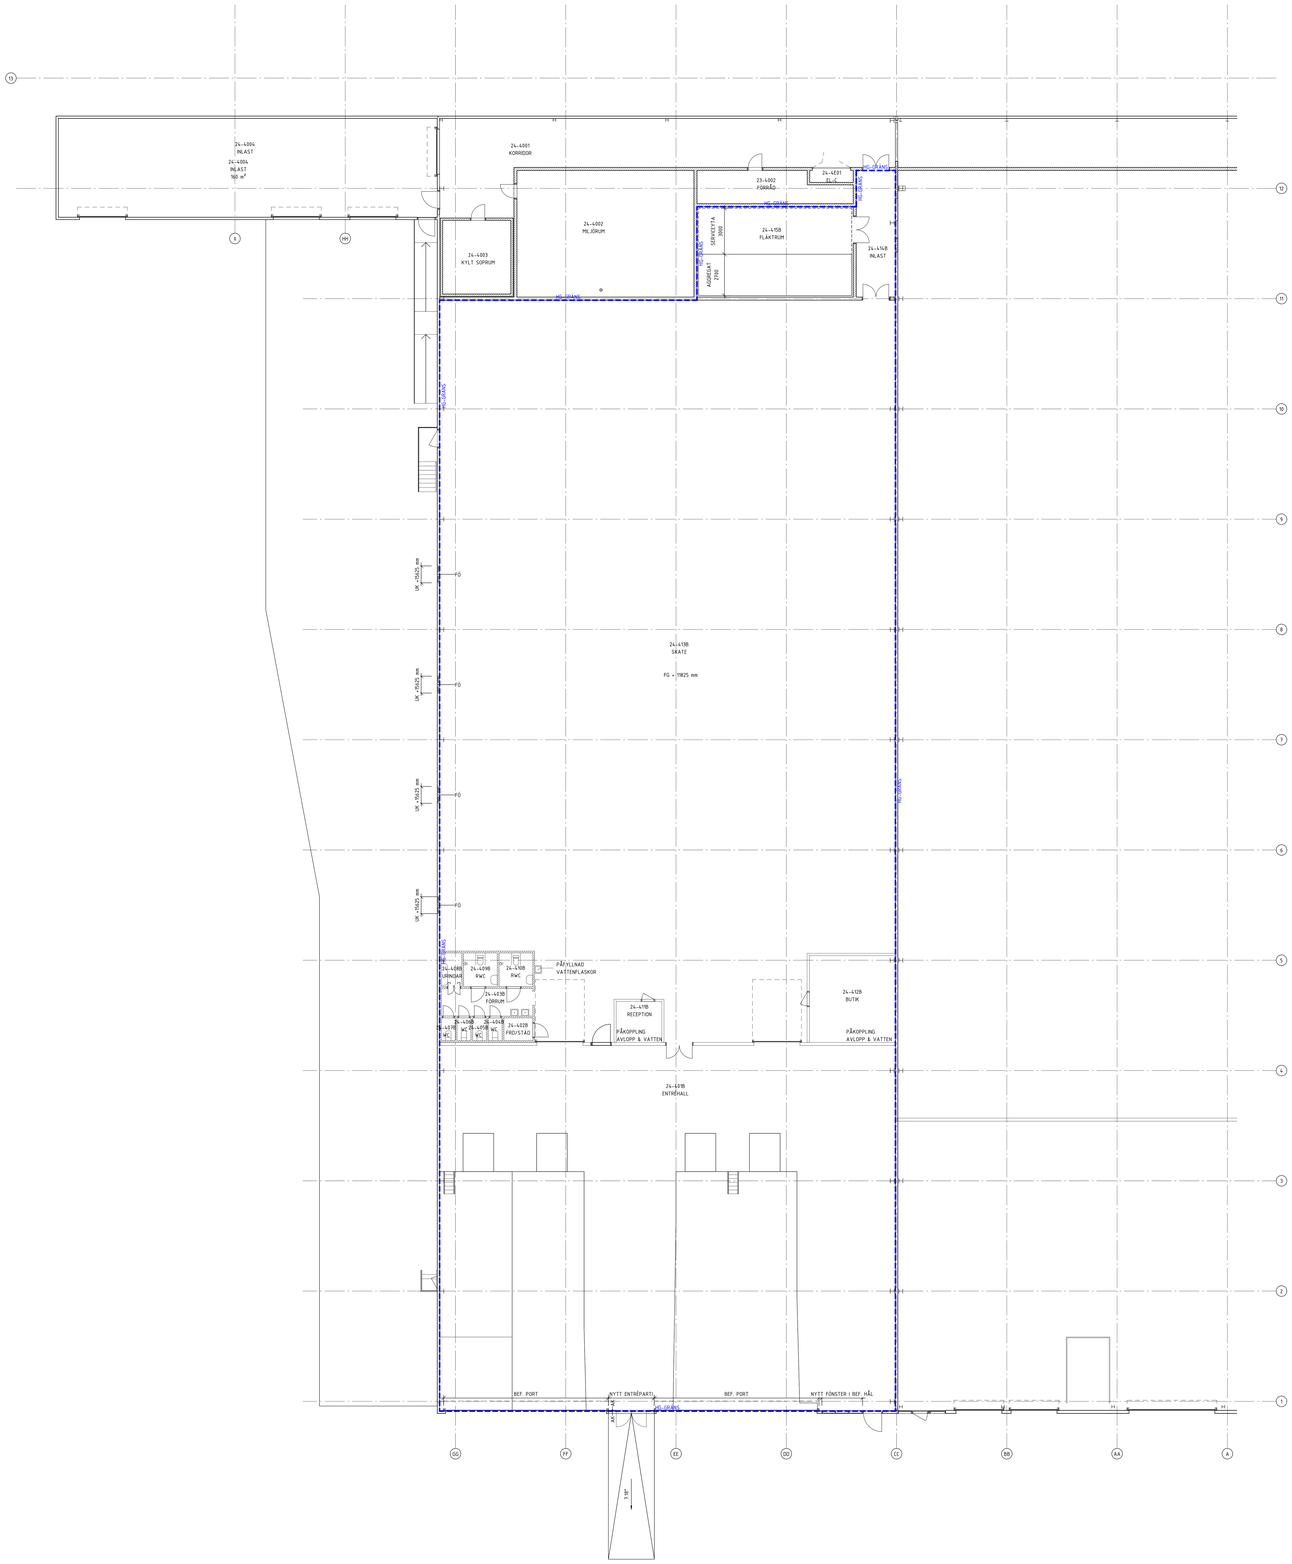

SKALA 1:100 0 1 10 METER

FÖRKLARINGAR:

ALLA MÅTT I MILIMETER. MÅTT KONTROLLERAS PÅ PLATS.

PLUSHÖJDER I METER. SWEREF 99 18 45.
HÖJDSYSTEM RH 2000

HG-GRÄNS

NY VÄGG

BEF. VÄGG

NY DÖRR

BEF. DÖRR

AK = ARMBÅGSKONTAKT
FG = FÖNSTER

LOA 2244 M², VARAV VÄRM 1530 M²

HÄNVISNINGAR:

RIVNINGSPLAN	A149-1-24040003B
RUMSFUNKTIONSPROGRAM	A1.3B-RFP

SEKTION

OMGIVNINGSPLAN

Bryggeriet
Bromma
Bromma
Gjutmästaren
Gjutmästaren
Gjutmästaren