

Ola Hanssonsgatan - Förnyelse av parkstråk

Februari 2026

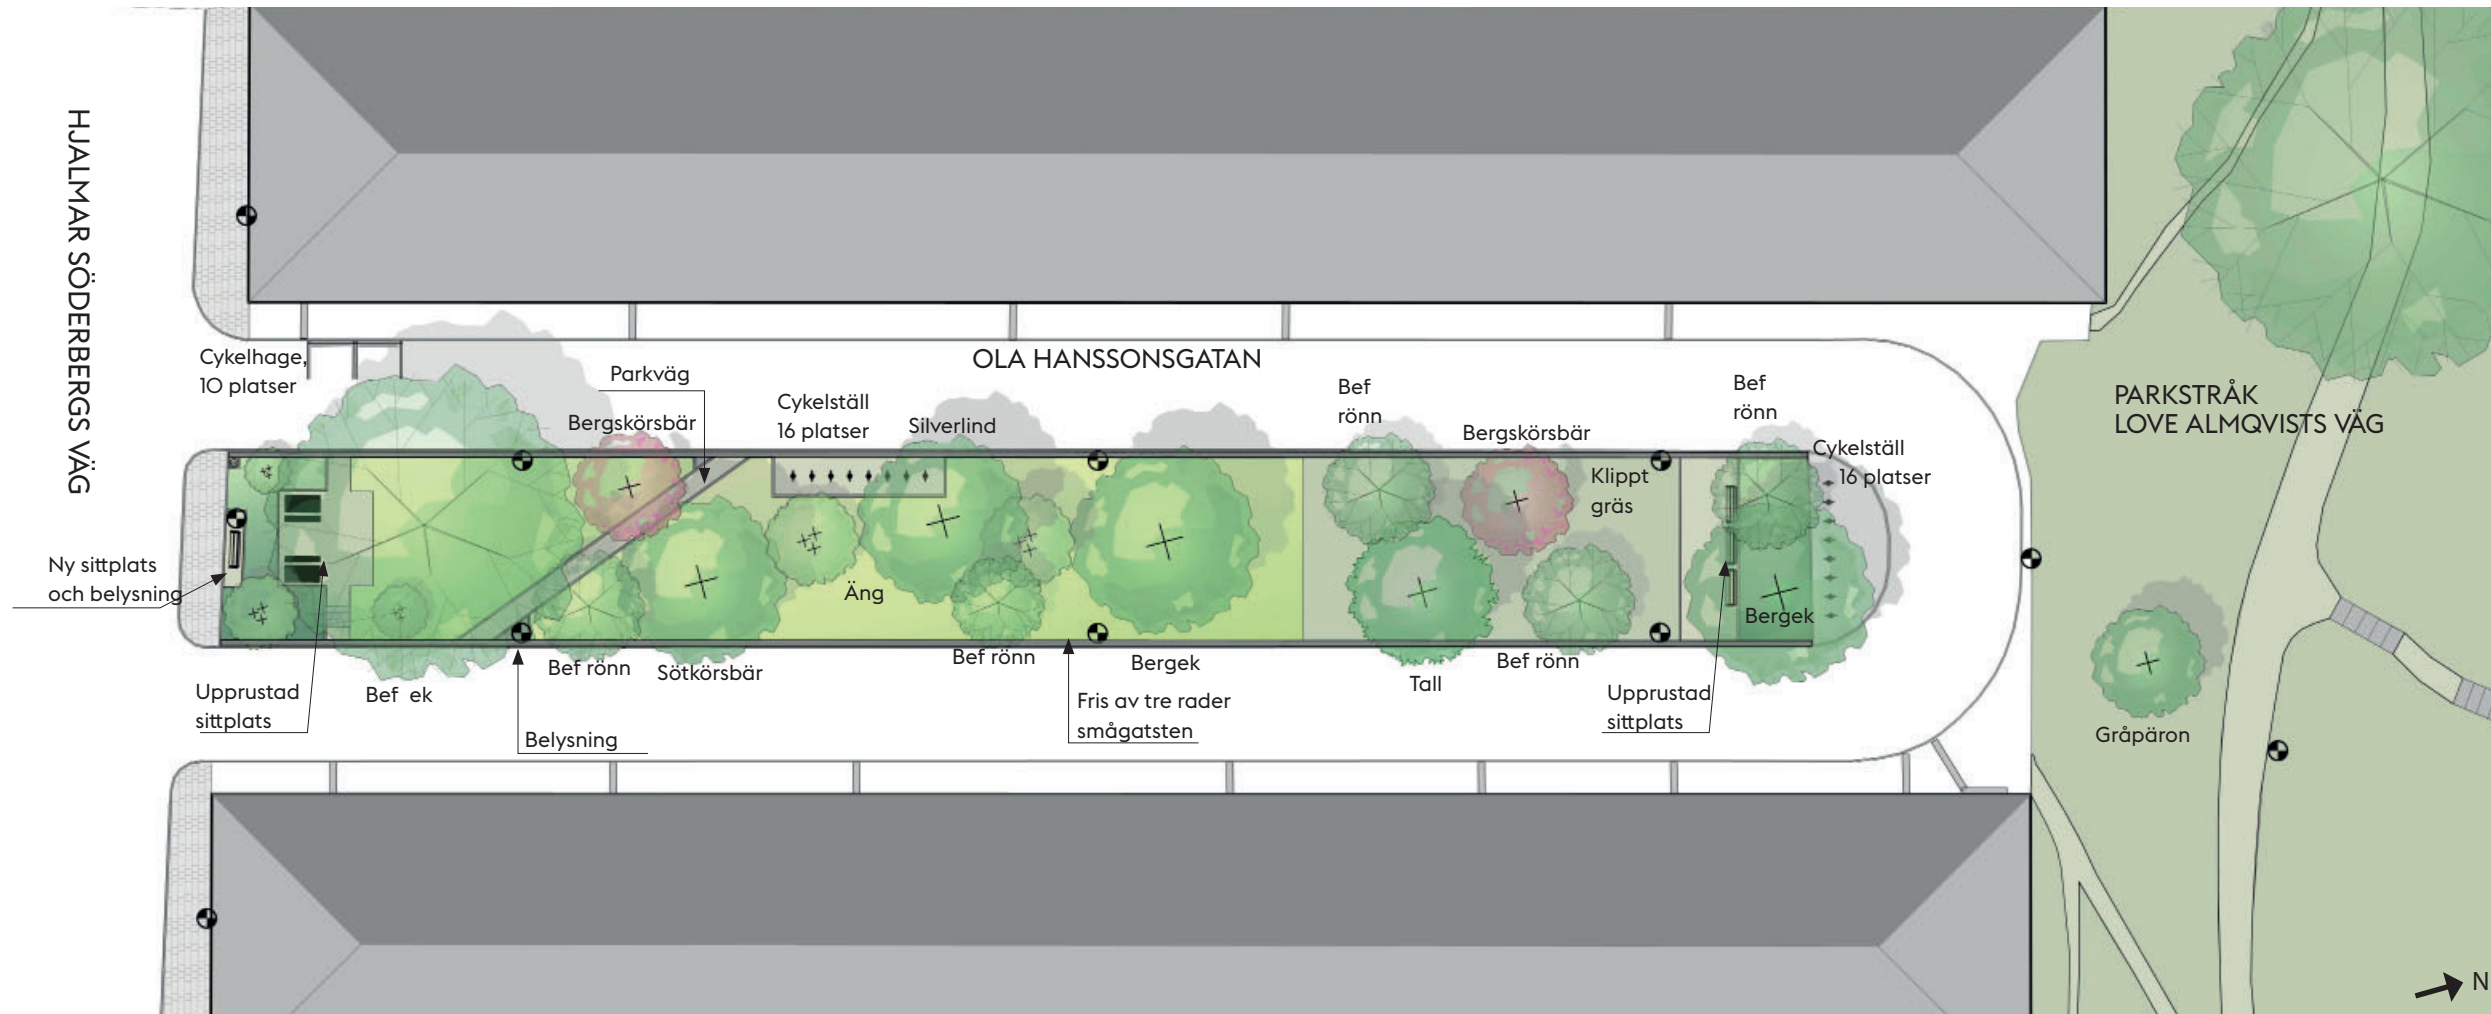


Illustration AJ Landskap

Plan skala 1:400(A3)



Mål


- Stärkta gröna samband.
- Ökad krontäckningsgrad och större artvariation.
- Bättre planerade cykelparkeringar som tar mindre parkyta i anspråk.
- Trevligare sittplatser i skyddade lägen.
- Värna den stora befintliga eken.

Förnyelseförslag

- Hela parkstråket kompletteras med nya träd och flerstammiga buskar, som både blommar och ger vackra höstfärger.
- Delar av de befintliga gräsytorerna omvandlas till ängsytor.
- Den asfalterade remsan runt parken tas bort och ersätts av en smalare yta av smågatsten.
- Cykelparkeringar i parken minskas i omfattning, cykelplatser som tas bort ersätts med en ny cykelhage på gatan. (Cykelhage genomförd på uppdrag av trafikkontoret, hösten 2025)
- Nya möbler och bättre sittmöjligheter i parkens båda ytterkanter.
- Smitväg över parken görs permanent. Återanvända kantstenar används för att rama in parkvägen.
- Nya lägen för belysningsstolpar, anpassade efter trädens placeringar.



Höstfärger

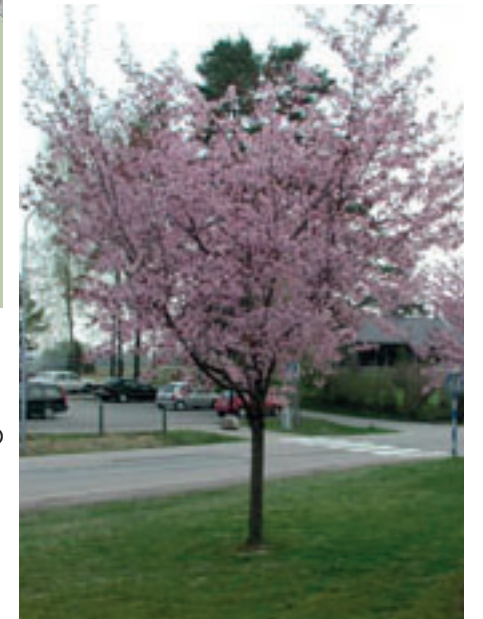

Vårblomning



Generösa soffor under stora eken