VÄSTER

A-A ( 1 : 30 )




SÖDER

NORR

ÖSTER

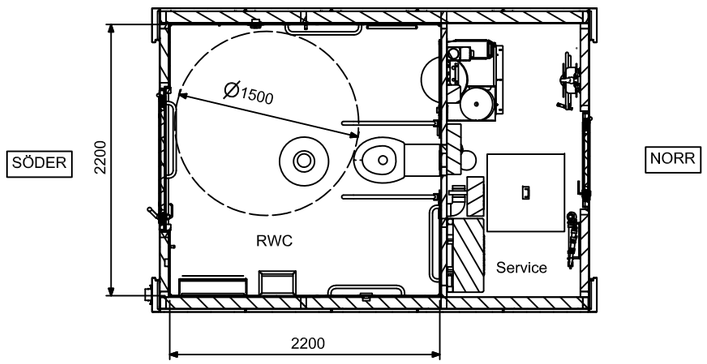


FASAD MOT NORR




FASAD MOT ÖSTER

B-B ( 1 : 30 )

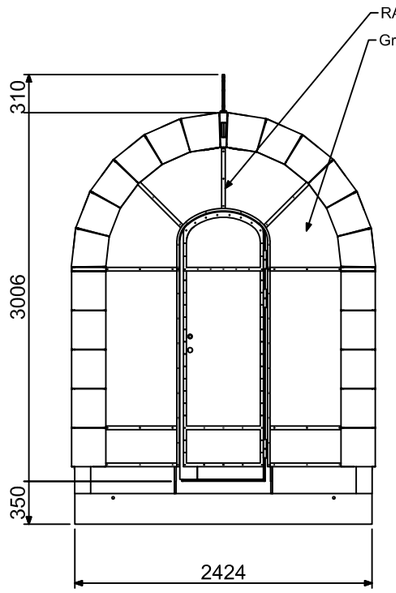


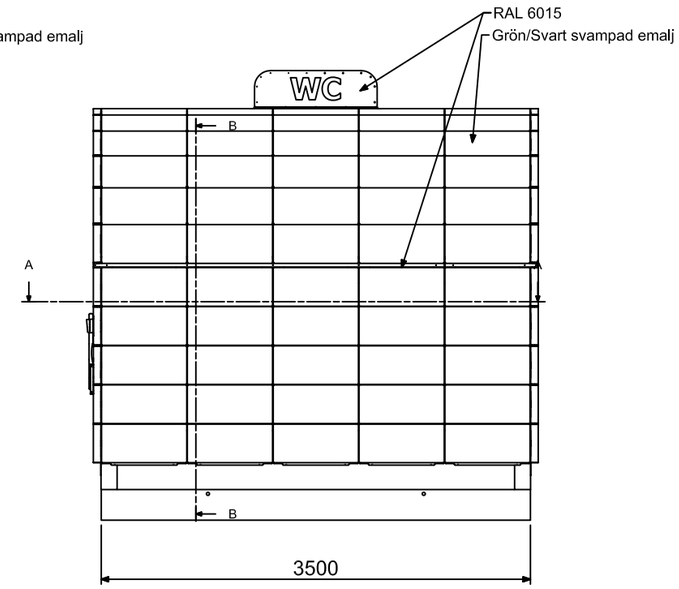


FASAD MOT SÖDER




FASAD MOT VÄSTER
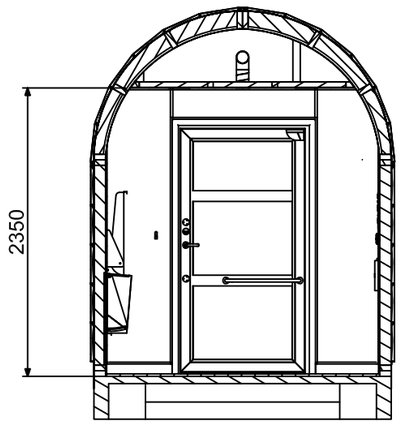
| BET | ÄNDRINGER AVSER | DATUM | SIGN |
|---|---|---|---|

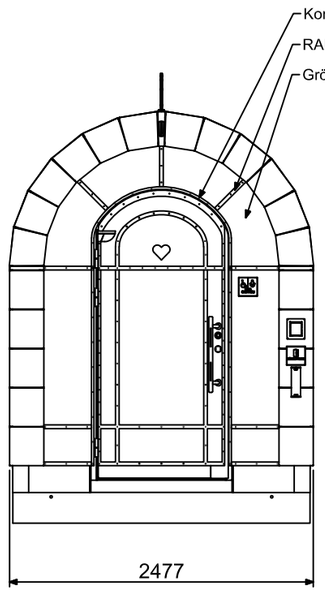
DANFO
KOLMÄTAREGATAN 28
71332 NORA
TEL 0587-861 00
www.danfo.se


| | | | |
|---|---|---|---|
| UPPDRAG 32173 | PROJEKT Paragon Stockholm | STATUS BYGGLOVHANDLING | |
| REDOVISNING ÖSTERHOLMSST. (SKÄRHOLMEN 2:1)<br>TOALETTBYGGNAD<br>PLAN, SEKTION OCH FASADER | | RITAD AV HB | DATUM 2026-04-07 / REVIDERINGSDATUM |
| | | SKALA 1:50 | RITNINGSNUMMER A-40-0-100 / BET A |

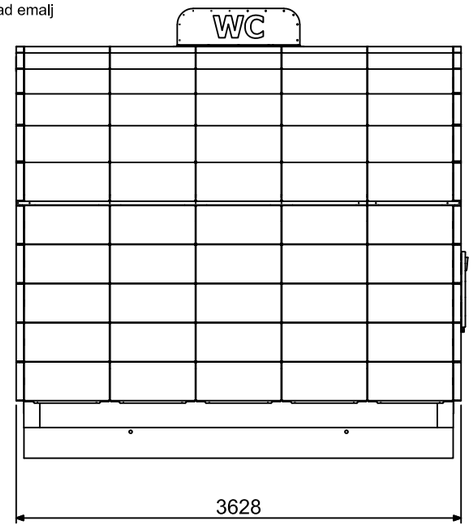
Inkom till Stockholms stadsbyggnadskontor - 2026-04-07, Dnr 2026-06115