Denna handling och informationen häri är AB Storstockholms Lokaltrafik egendom och får inte användas, delges obehöriga eller ändras utan AB Storstockholms Lokaltrafik skriftliga medgivande.

Baskarta tunnel och trädmodell infl.omr [...\Modell\Baskarta tunnel och trädmodell infl.omr.dwg]
Förslag på schaktutbredning LSO [...\Ulag\Förslag på schaktutbredning LSO.dwg]
Systemhandlingsplans K1-K2 [...\Ulag\Systemhandlingsplans K1-K2.dwg]
Systemhandlingsplans D1-D6 - rev linjeskiss [...\Ulag\Systemhandlingsplans D1-D6 - rev linjeskiss.dwg] Dec 06, 2023

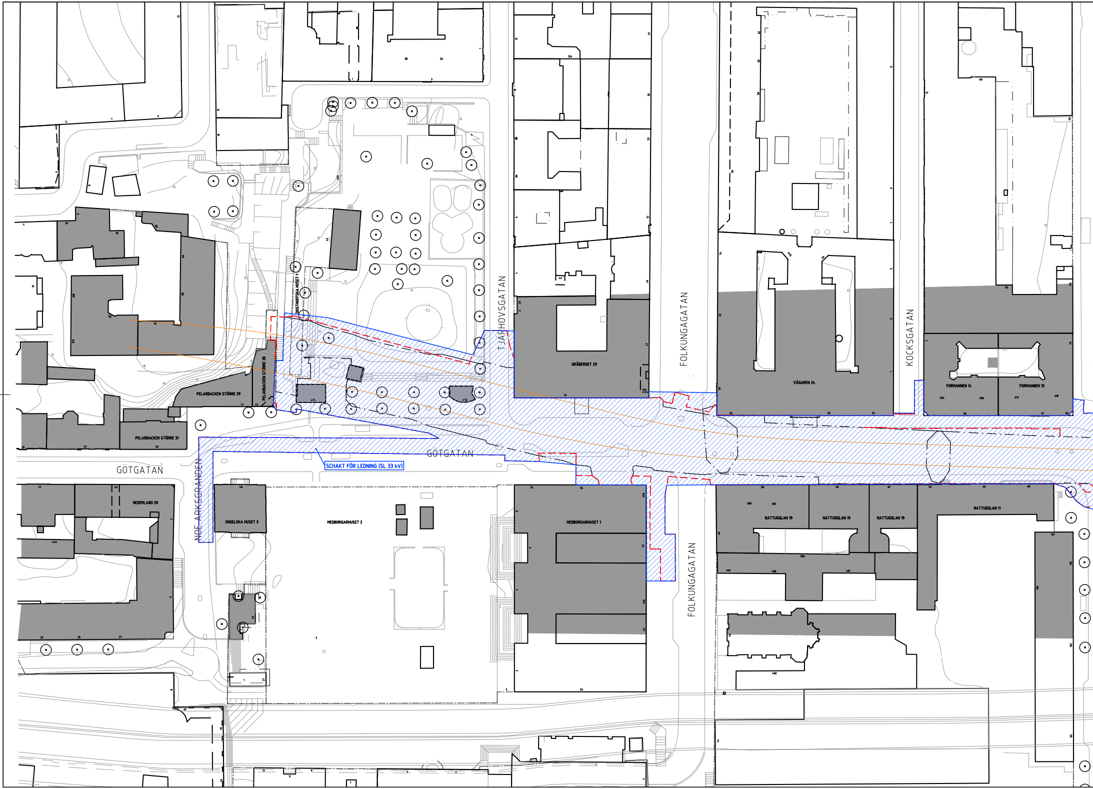
GÖTGATAN
GÖTGATAN
TJÄRHOVSGATAN
FOLKUNGAGATAN
FOLKUNGAGATAN
KOCKSGATAN
NOE ARKSGRÄNDEN
SCHAKT FÖR LEDNING (SL 33 kV)
PELARBACKEN STÖRRE 29
PELARBACKEN STÖRRE 28
PELARBACKEN STÖRRE 31
OSTHOFFSKA HUSET 1
GRÅBERGET 29
VÄGAREN 24
FORMANNEN 14
FORMANNEN 13
NEDERLAND 20
ENGELSKA HUSET 3
MEDBORGARHUSET 2
MEDBORGARHUSET 1
NATTUGGLAN 19
NATTUGGLAN 19
NATTUGGLAN 19
NATTUGGLAN 11

XREF:

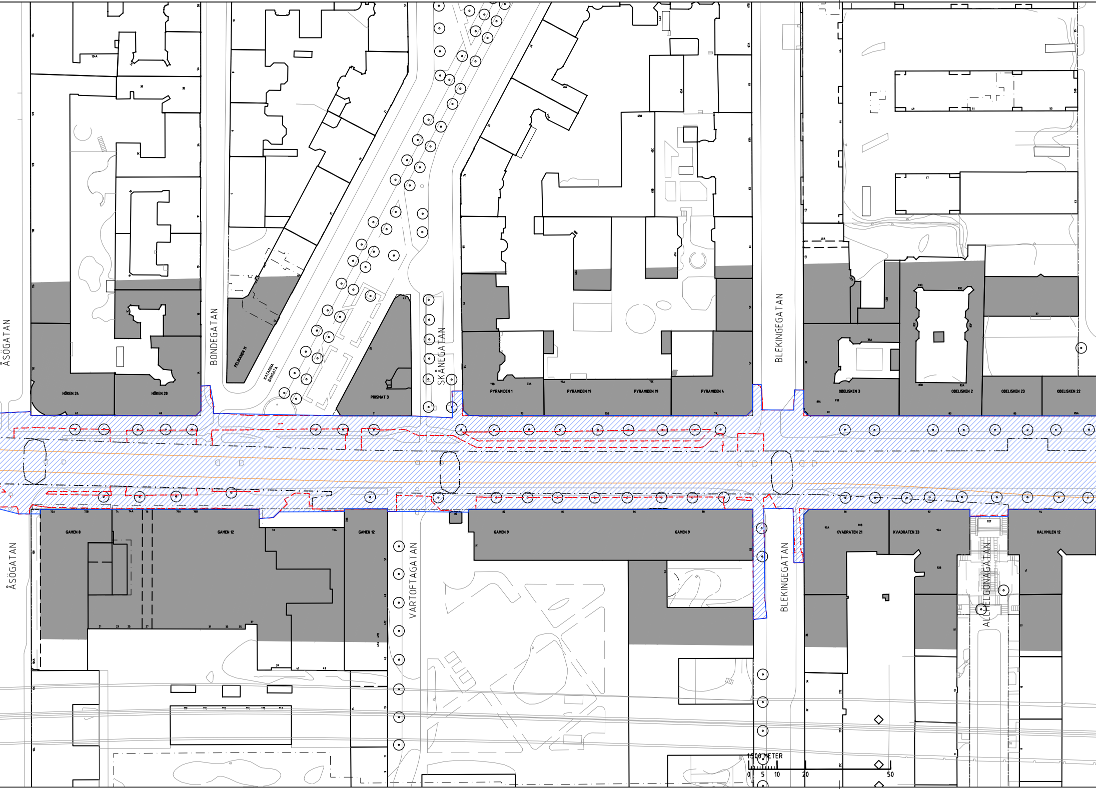
ÅSÖGATAN
BONDEGATAN
KATARINA BANGATA
SKÅNEGATAN
BLEKINGEGATAN
HÖKEN 24
HÖKEN 20
PELIKANEN 11
PRISMAT 3
PYRAMIDEN 1
PYRAMIDEN 19
PYRAMIDEN 19
PYRAMIDEN 4
OBELISKEN 3
OBELISKEN 2
OBELISKEN 23
OBELISKEN 22
ÅSÖGATAN
GAMEN 8
GAMEN 12
GAMEN 12
VARTOFTAGATAN
GAMEN 9
GAMEN 9
BLEKINGEGATAN
KVADRATEN 21
KVADRATEN 33
ALLHELGONAGATAN
HALVMILEN 12
1:500 METER
0 5 10 20 50

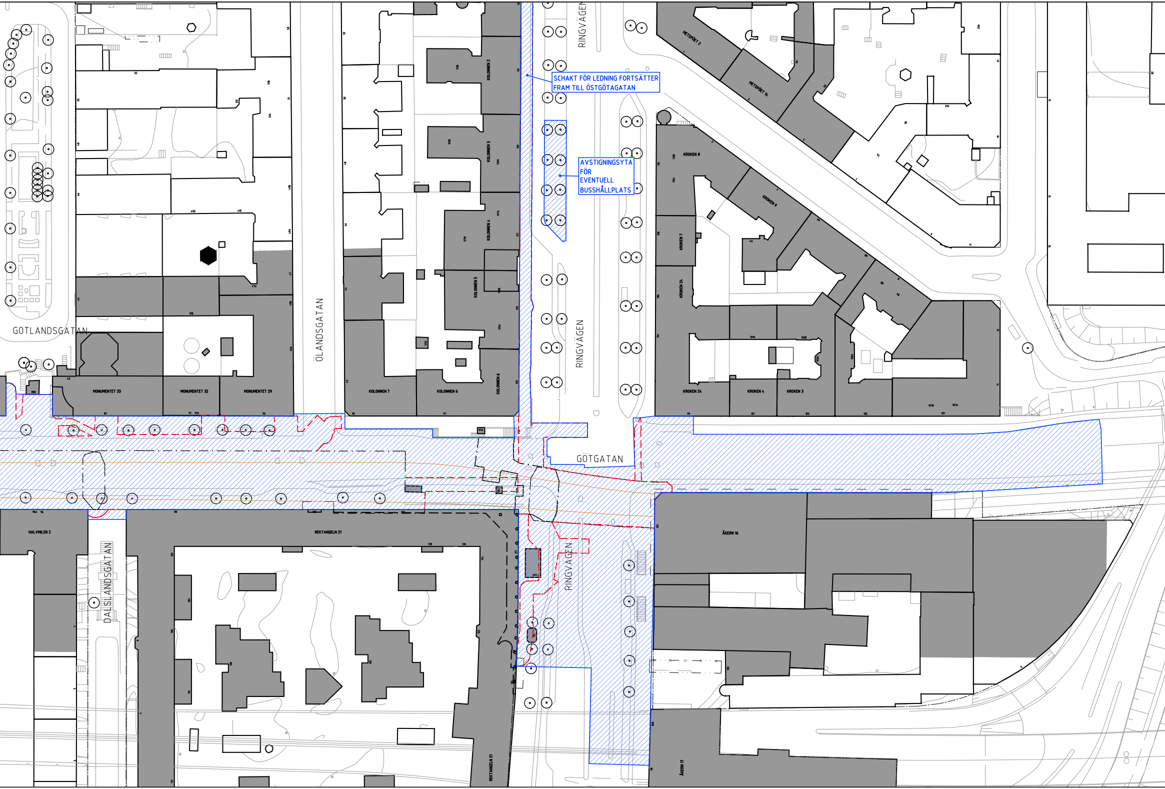
SCHAKT FÖR LEDNING FORTSÄTTER
FRAM TILL ÖSTGÖTAGATAN
AVSTIGNINGSYTA
FÖR
EVENTUELL
BUSSHÅLLPLATS
RINGVÄGEN
RINGVÄGEN
RINGVÄGEN
GOTLANDSGATAN
ÖLANDSGATAN
GÖTGATAN
DALSLANDSGATAN
METSPÖET 2
METSPÖET 14
KOLONNEN 2
KOLONNEN 3
KOLONNEN 4
KOLONNEN 5
KOLONNEN 6
KOLONNEN 7
KROKEN 8
KROKEN 9
KROKEN 7
KROKEN 24
KROKEN 4
KROKEN 3
MONUMENTET 33
MONUMENTET 32
MONUMENTET 29
HALVMILEN 2
REKTANGELN 21
ÅKERN 16
ÅKERN 17

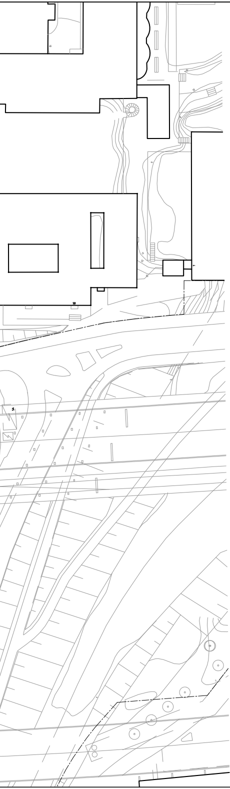

TECKENFÖRKLARING

▨	PROJEKTOMRÅDE
— · —	PRELIMINÄR SCHAKTDAGÖPPNING FÖR TUNNELARBETEN
— — —	PRELIMINÄR SCHAKTDAGÖPPNING FÖR LEDNINGSARBETEN
——	INSIDA TUNNELBANETUNNELVÄGGAR I PLAN ENLIGT INMÄTNING 2014

REV	ANT	REVIDERING AVSER	SIGN	DATUM

UPPDRAG NR
HANDLÄGGARE U. HAHNE
RIT/KONST J. SÄLL
GRANSKAD
GODKÄND
ORT STOCKHOLM
DATUM 2023-12-06

BILAGA 1, PROJEKTOMRÅDE

AB Storstockholms Lokaltrafik
SL GRANSKAD
SL GODKÄND
SL DATUM
FÖRVALTNINGSOBJEKTSNUMMER
FORMAT A1 förl
SKALA
RITNINGSNUMMER RITNINGSNUMMER
BLAD
NÄSTA BL
REV

U:\SL-anl\SL-anl\Zero Chaos beställare\12 28387 WFL USG titelskiktsbyte FU3 Arbetsmaterial\Proj diverse\RID\Def\Projektområde.dwg Dec 06, 2023 - 5:21pm

Definition till genomförandeavtal avseende Västra och Östra sidan

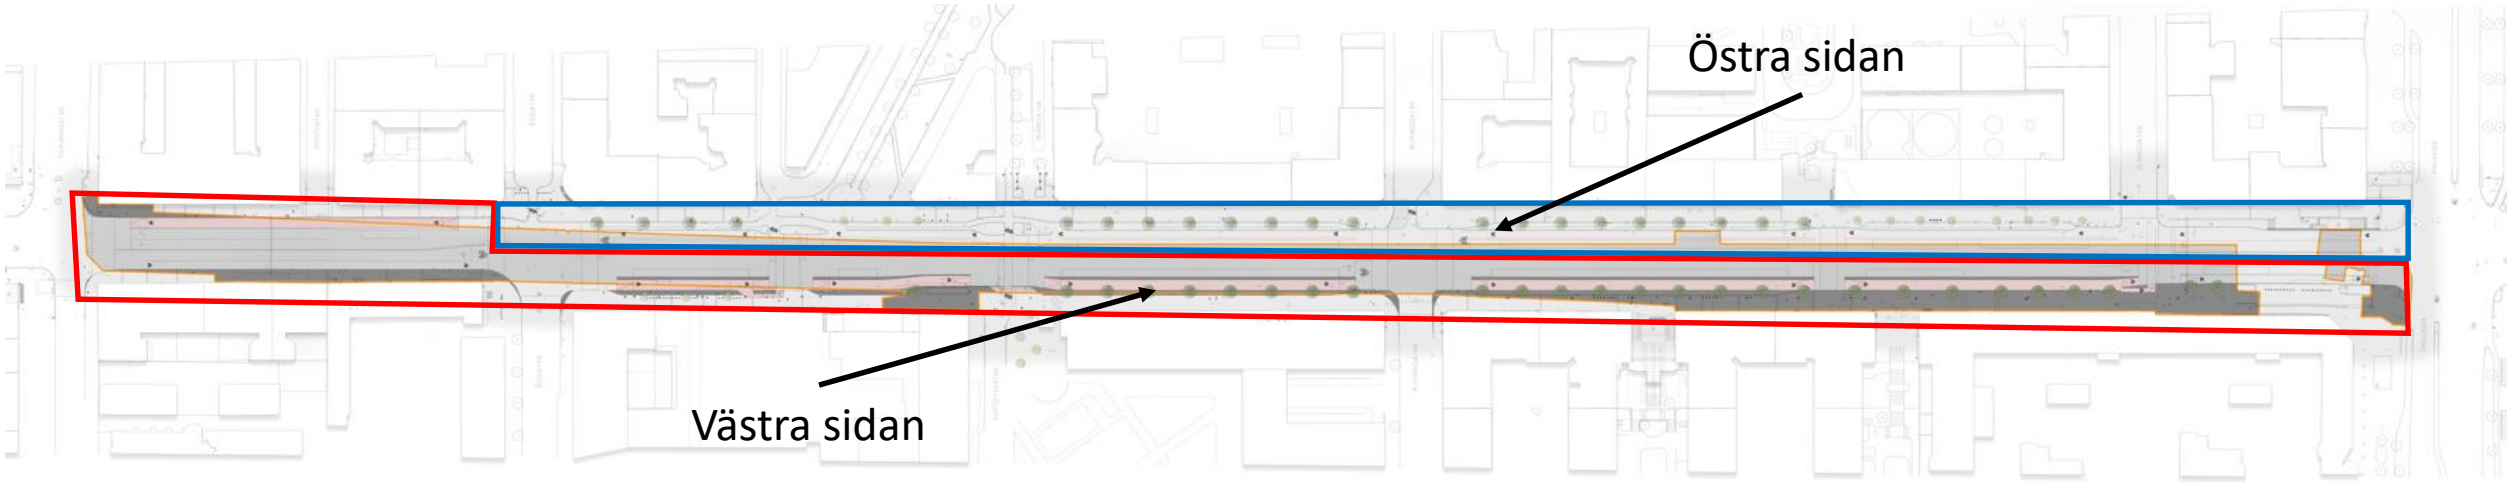

Preliminär utformning av delområden