



INACKORDERINGSHEM (07)  
STHLM S LÄNS LANDSTING  
LY 299 M<sup>2</sup>

LGH NR 80

343A S

343B

Kontrakt 00480001  
Bilaga 2 sid 2 (2)

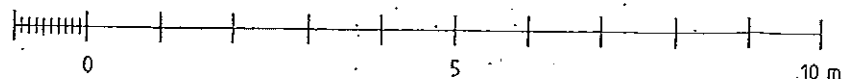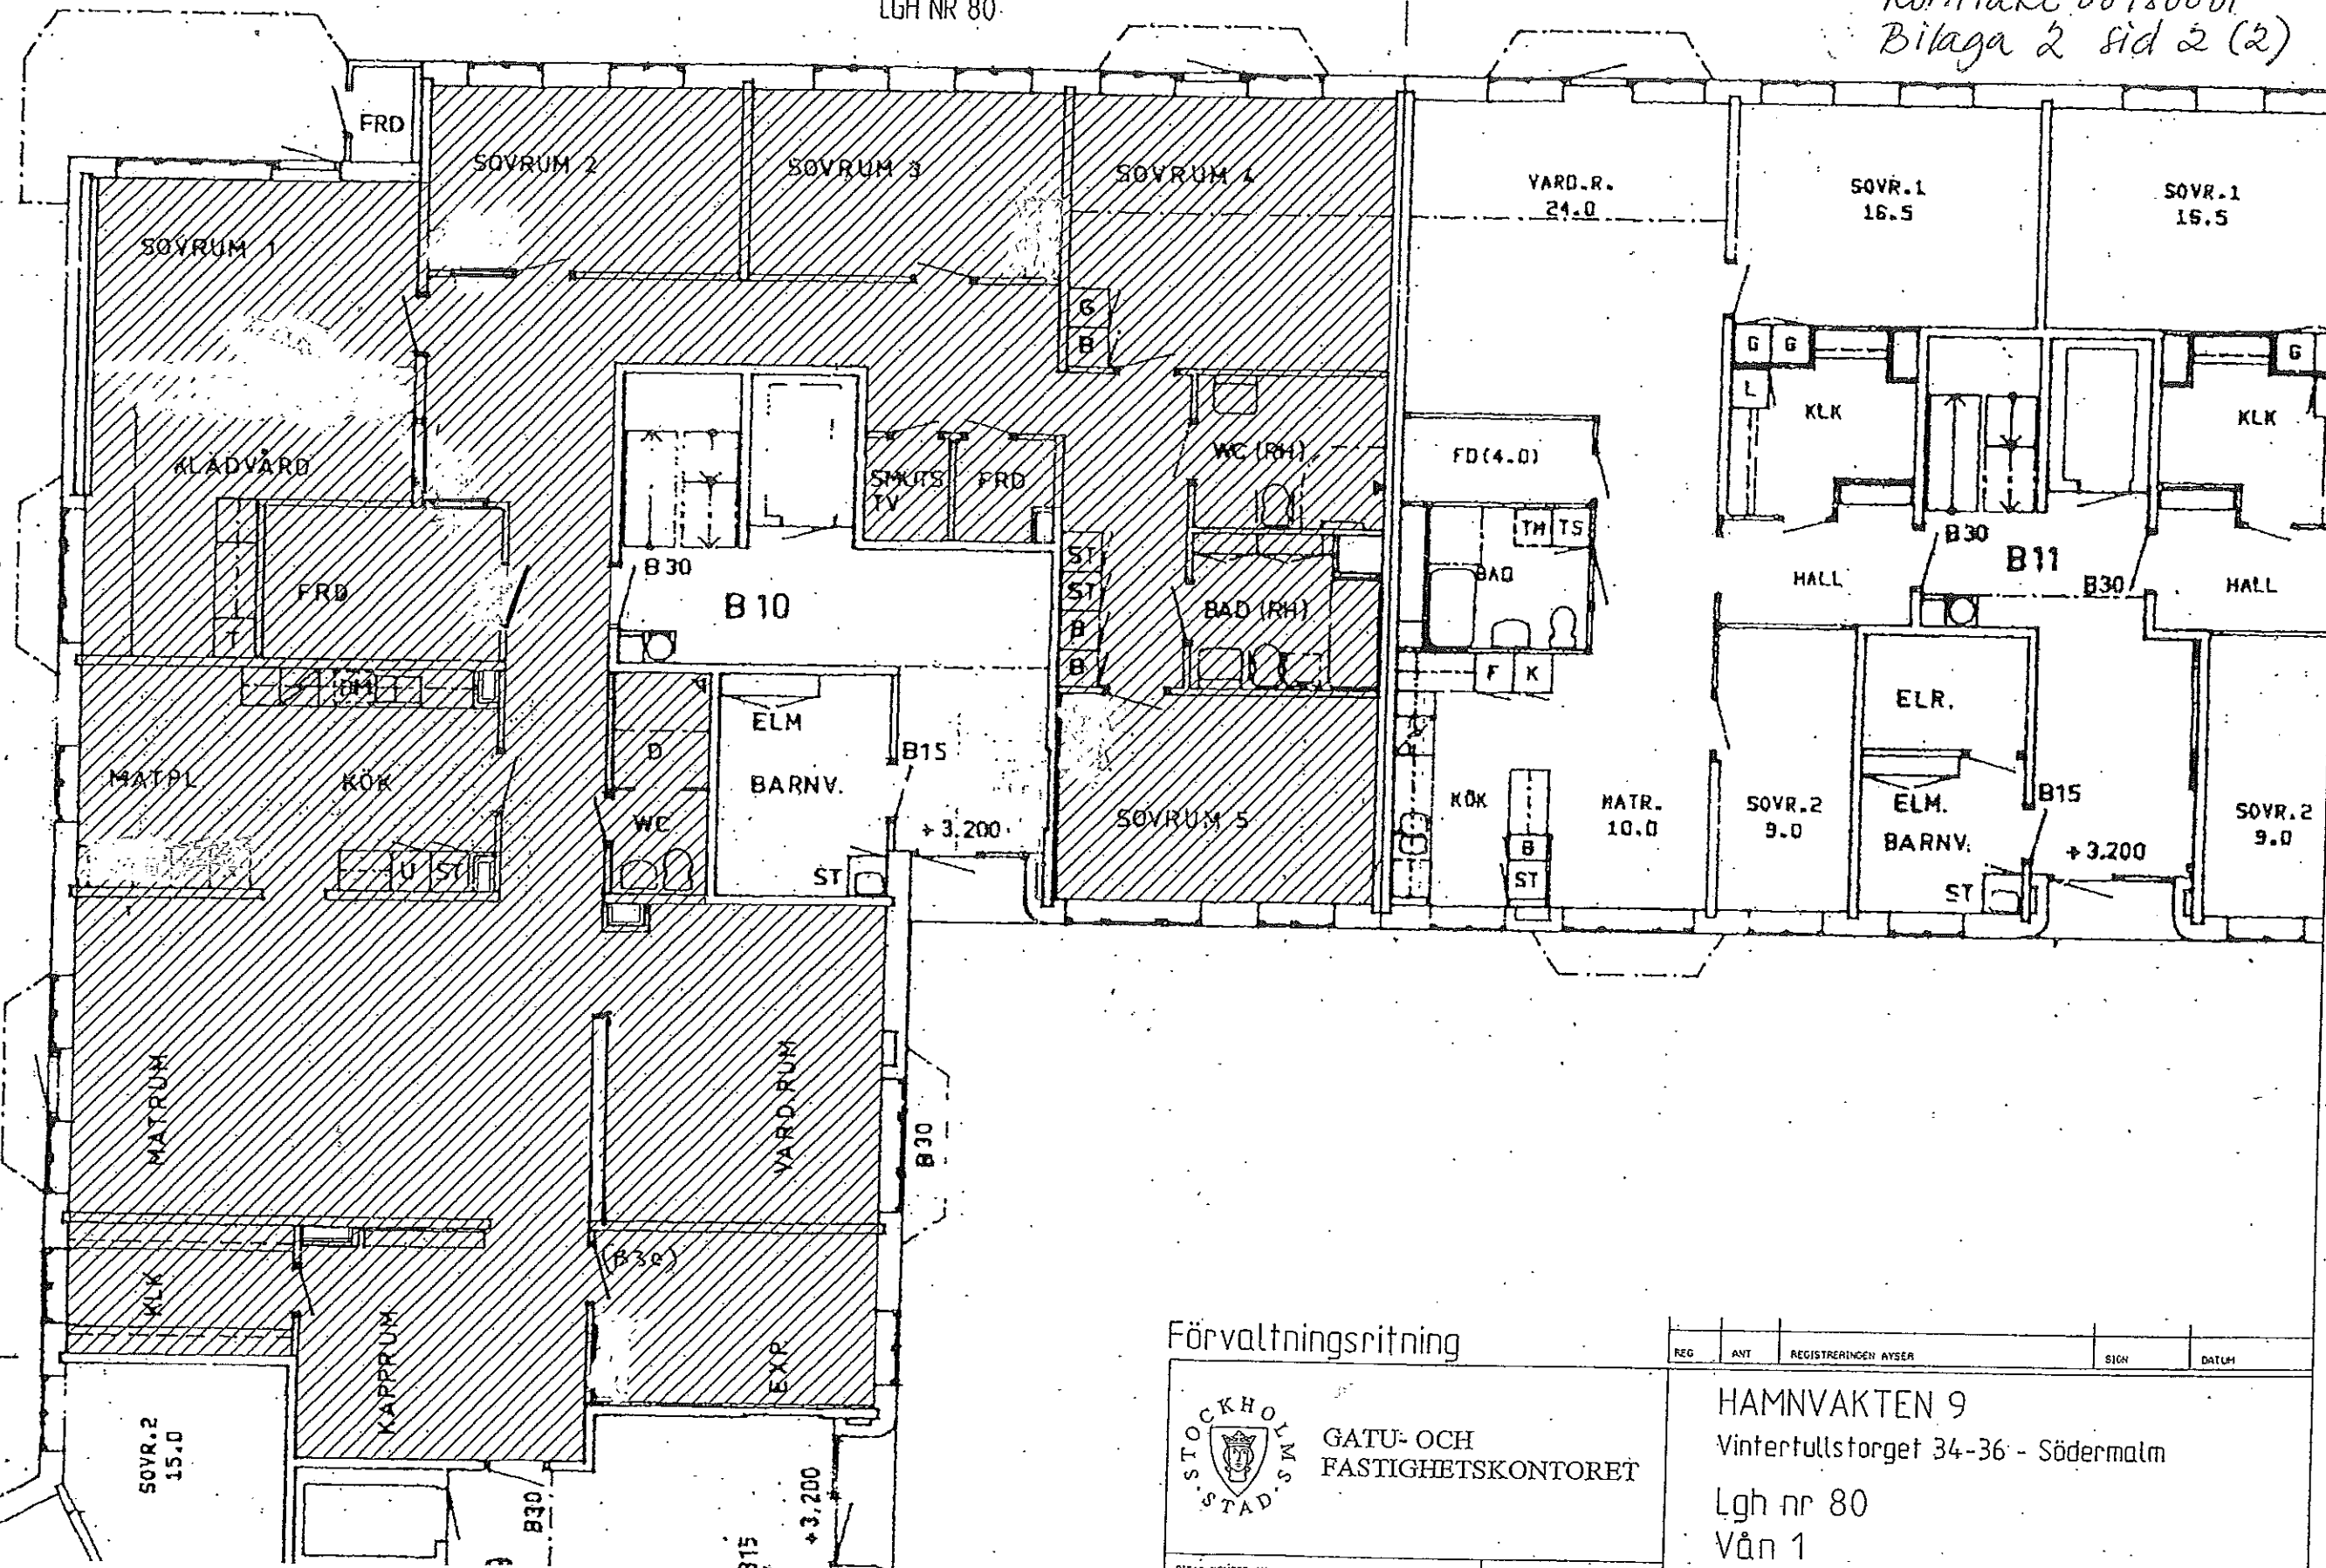

Förvaltningsritning



GATU- OCH  
FASTIGHETSKONTORET

RITAD KOHSTR AV

DRANSKAD AV

ARBETSHÄNDER

DATUM

1980-05-08

UTSKRIETS DATUM

2004-01-23

REG	ANT	REGISTRERINGEN AYSER	SIGN	DATUM
-----	-----	----------------------	------	-------

HAMNVAKTEN 9

Vintertullstorget 34-36 - Södermalm

Lgh nr 80

Vån 1

SKALA 1:100

KOD TYP FOS

RITNINGSHANDLING/FILNAMN

f1 01 01a

REG

Arms