


PROGRAMSKISS 2003 03 28 OL

BRF KAJPLATSEN
KV TRÄLEN 1
GRUPPBOENDE
SKALA 1:100

LUSTREBAR LÄTT DEKONTERBARA VÄGGPLANT SOM FÖRBÄTTAR MÖBLERBARHETEN.
DCH SKAPAR AVSLÖBARHET I LÄGENHETEN
FÖRSÄMRAR I NÄGOT FALL TILLGÅNGHETEN I LÄGENHETEN
ANPASSAS EFTER HYRESGÄSTENS INSKENJL-BEHÖV

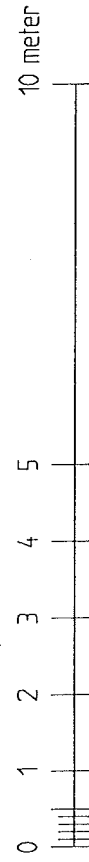

OWE LINDH
ARKITEKTKONTOR AB
JUNGFRUGATAN 24 Tel: 08-662 26 10
114 44 STOCKHOLM Fax: 08-663 80 60
arkitekter@owelindh.se