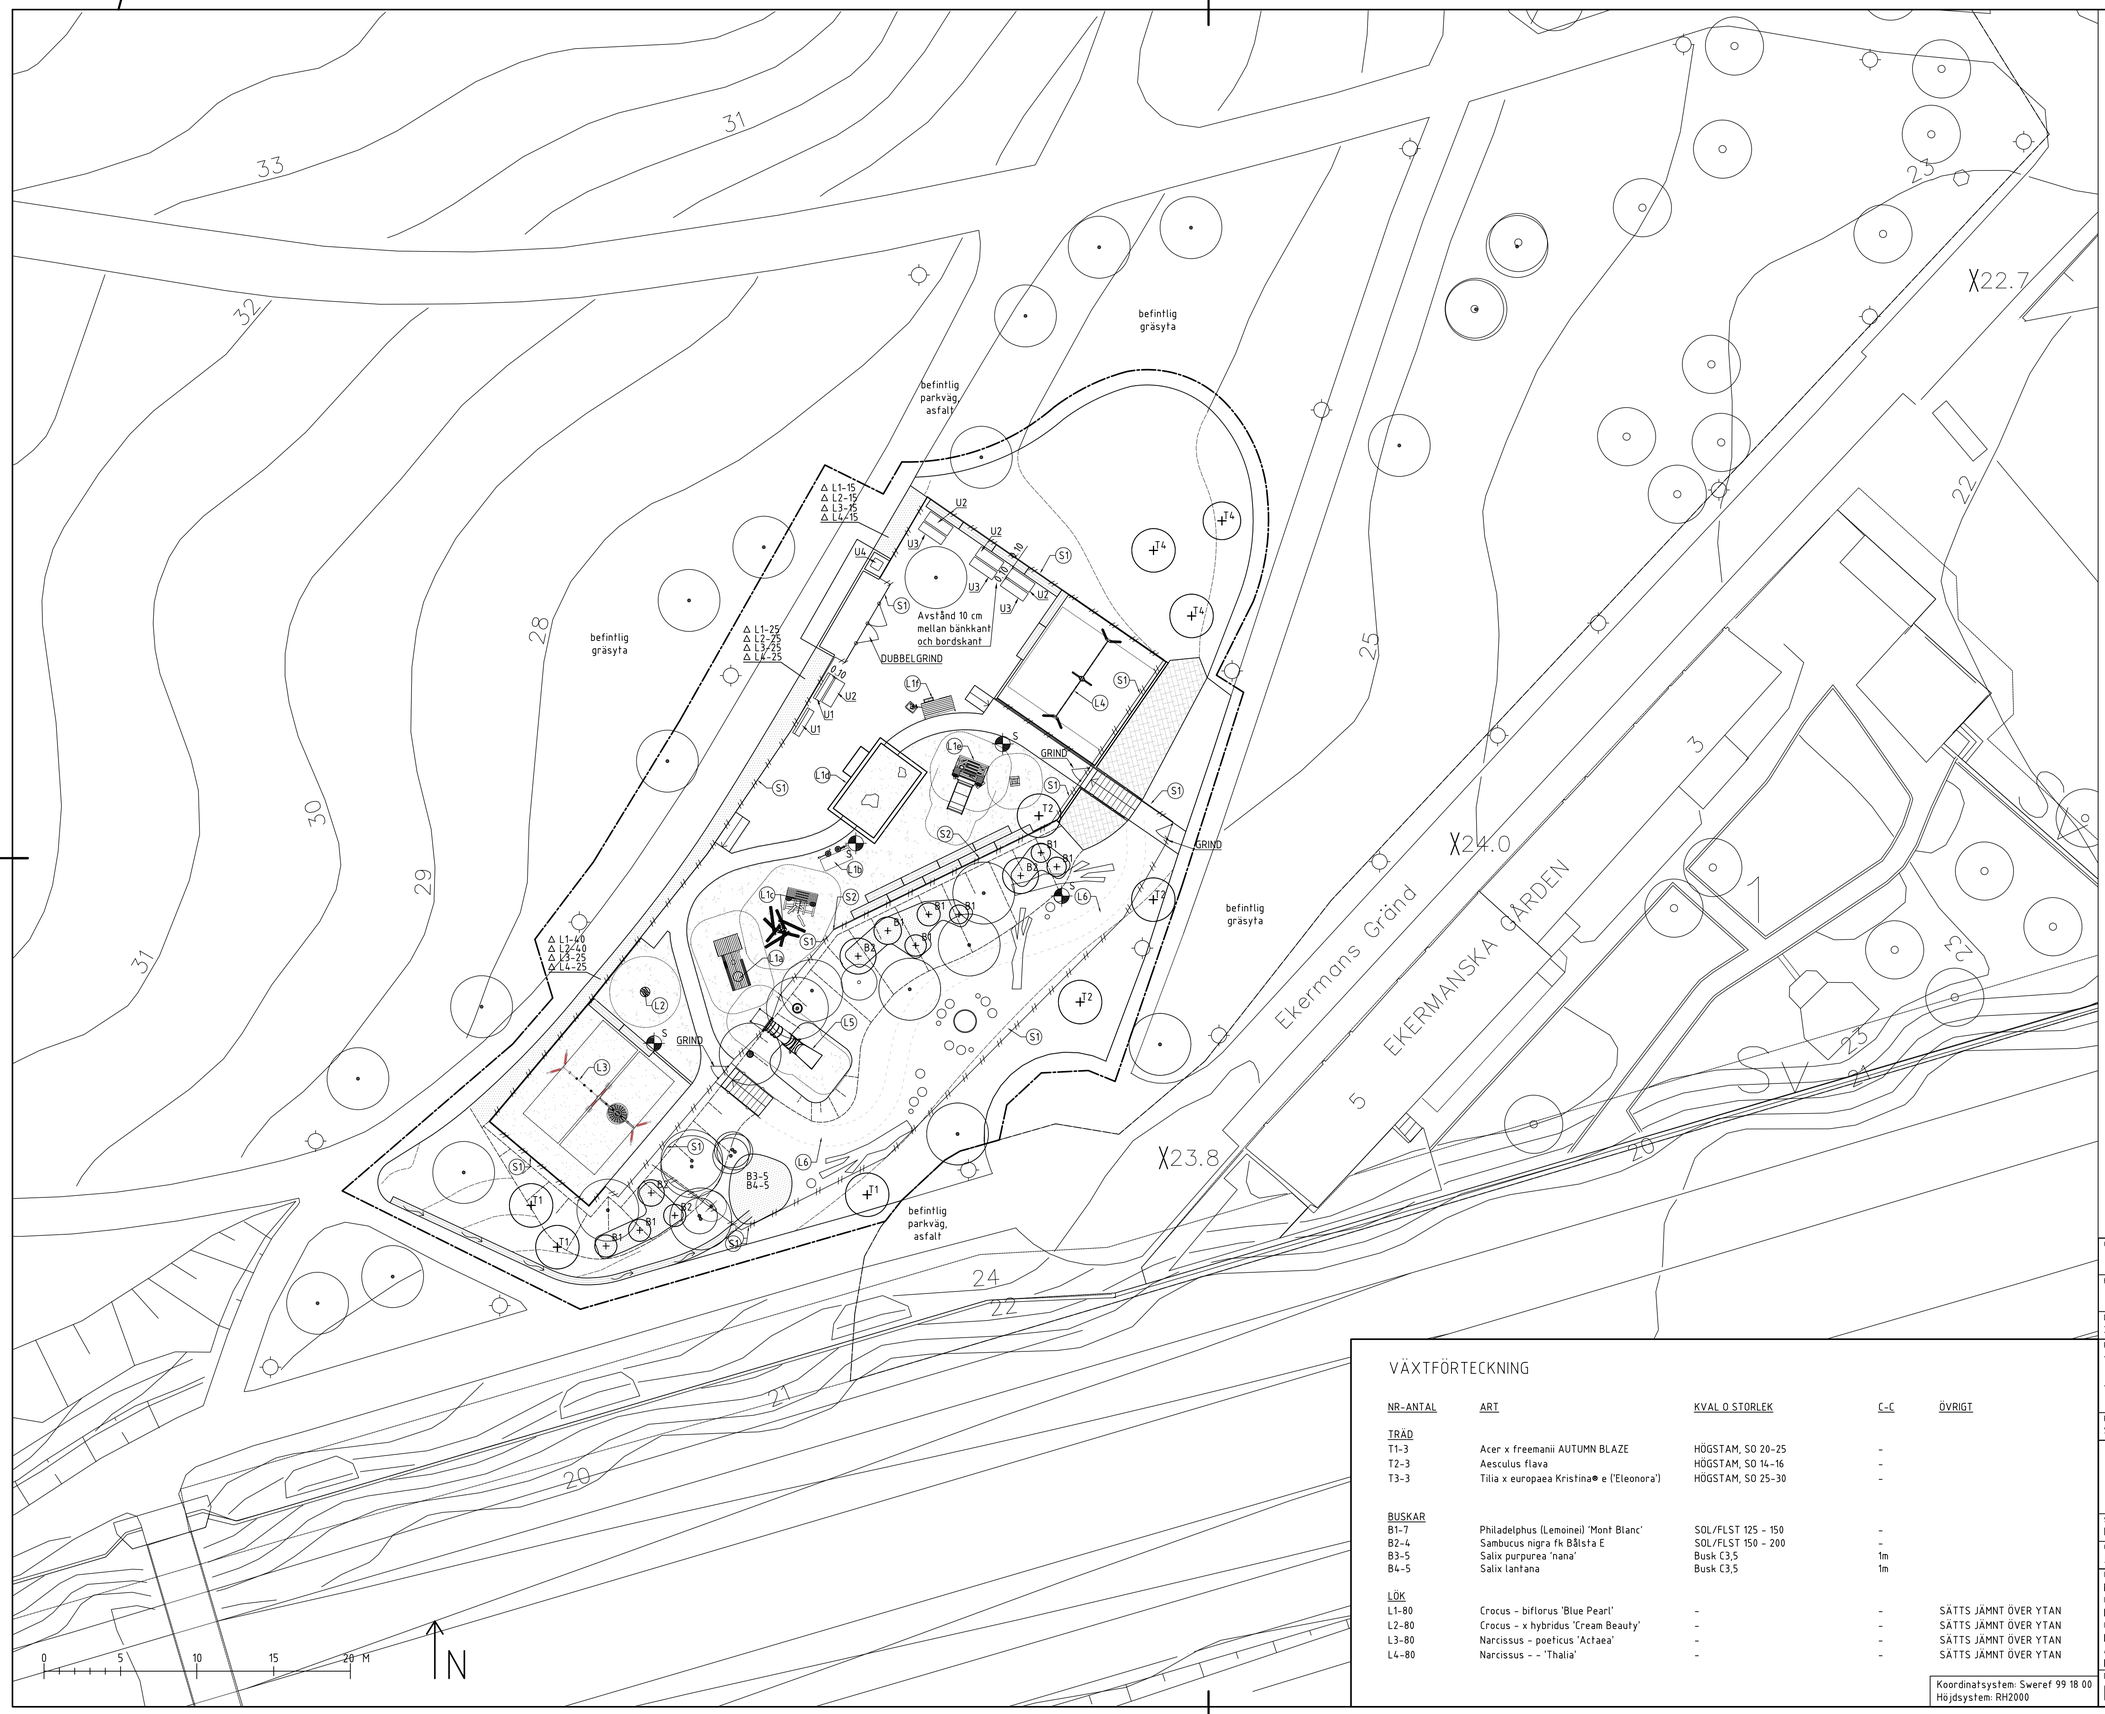

TECKENFÖRKLARING

- FASTIGHETSGRÄNS
- ARBETSOMRÅDESGRÄNS
  Ritad 1m utanför egentlig gräns
- NIVÅKURVA, PROJEKTERAD
- SLÄNT, NY
- 5% FALLRIKTNING
- LÅGPUNKTLINJE (DIKESANVISNING)
- S1 PARKSTAKET AV TRÄ
  Enligt tekniskhandbok, NCS S8010-G10Y
- S2 PARKSTAKET AV TRÄ
  Lekfunktion, se detaljritning, NCS S6502-B
- GRIND AV TRÄ
  Enligt tekniskhandbok, NCS S8010-G10Y
- DUBBELGRIND AV TRÄ
  Enligt tekniskhandbok, NCS S8010-G10Y
- Tx TRÄD SOM PLANTERAS, art enl växtförteckning
  Med trädstöd, enligt Växtbäddshandboken.
- Bx SOLITÄRBUSKE SOM PLANTERAS,
  art enligt växtförteckning
- BEFINTLIGT TRÄD
- BEFINTLIGT TRÄD EJ INMÄTT
- GR1 GRÄSSÅDD
  Weibull Skuggblandning 838898,
  inkl skyddsinhängnad
- GR2 GRÄSSÅDD
  Pratensis 101-Normaläng, inkl
  skyddsinhängnad
- Δ Lx-00 LÖKAR, sort enligt växtförteckning
- U1 SOFFA
  Nordic Parks Säfstaholm, armstöd med träavtäckning för nedgjutning, NCS S8010-G10Y
- U2 BORD
  Nordic Parks Säfstaholm, för nedgjutning, NCS S8010-G10Y
- U3 BÄNK
  Nordic Parks Säfstaholm 1800 mm, för nedgjutning, NCS S8010-G10Y
- U4 PAPPERSKORG
  BigBelly, befintlig flyttas
- L1a LEKOBJEKT-"LOKET"
  Special från Elverdal
- L1b LEKOBJEKT-"TIMMERVAGNEN"
  Special från Elverdal
- L1c LEKOBJEKT-"CISTERN"
  Special från Elverdal
- L1d LEKOBJEKT-"SAND/STENVAGN"
  Special från Elverdal
- L1e LEKOBJEKT-"LIVSMEDEL/BLOMMOR"
  Special från Elverdal
- L2 SNURRKARUSELL
  Richter Small Carousel 6.26501 eller likvärdigt
- L3 GUNGSTÄLLNING HÖG
  2 gungsits, 1 fågelbogunga: Lappset Q10027 el likv.
  Trä målas i NCS S6502-B
- L4 GUNGSTÄLLNING LÅG
  4 platser säkerhetssits: Lappset Q12864-2 el likv.
  Trä målas i NCS S6502-B-2 el likv.
- L5 Släntrutch
  Hags Rider 8066575 eller likvärdigt
- L6 "DET OTYDLIGA SPÅRET"
  Räls och slipers bitvis synligt i marken
  Se detaljritning
- STEBLOCK I SANDLÅDA
  600-800, slät yta utan vassa kanter
- STOCKAR OCH STUBBAR, BEF.
  Återbruk av fällda träd och stubbar.
  Bearbetade/konstnärlig utsmyckning.
- S BELYSNINGSSTOLPE
  Se E-handling

ANMÄRKNINGAR

ALLA MÅTT I METER OM EJ ANNAT ANGES.

HÄNVISNINGAR

MARKPLANERINGSPLAN L-31-1-01
DETALJRITNINGAR L-32-6-01 OCH L-32-6-02
TEKNISK HANDBOK STOCKHOLMS STAD.
VÄXTBÄDDSHANDBOKEN STOCKHOLMS STAD.
BELYSNINGSHANDLINGAR ENL BL
RITNINGAR LEKTÅG, ELVERDAL

VÄXTFÖRTECKNING

NR-ANTAL	ART	KVAL O STORLEK	C-C	ÖVRIGT
TRÄD				
T1-3	Acer x freemanii AUTUMN BLAZE	HÖGSTAM, SO 20-25	-	
T2-3	Aesculus flava	HÖGSTAM, SO 14-16	-	
T3-3	Tilia x europaea Kristina® e ('Eleonora')	HÖGSTAM, SO 25-30	-	
BUSKAR				
B1-7	Philadelphus (Lemoinei) 'Mont Blanc'	SOL/FLST 125 - 150	-	
B2-4	Sambucus nigra fk Bålsta E	SOL/FLST 150 - 200	-	
B3-5	Salix purpurea 'nana'	Busk C3,5	1m	
B4-5	Salix lantana	Busk C3,5	1m	
LÖK				
L1-80	Crocus - biflorus 'Blue Pearl'	-	-	SÄTTS JÄMNT ÖVER YTAN
L2-80	Crocus - x hybridus 'Cream Beauty'	-	-	SÄTTS JÄMNT ÖVER YTAN
L3-80	Narcissus - poeticus 'Actaea'	-	-	SÄTTS JÄMNT ÖVER YTAN
L4-80	Narcissus - - 'Thalia'	-	-	SÄTTS JÄMNT ÖVER YTAN

Koordinatsystem: Sweref 99 18 00
Höjdsystem: RH2000

GRANSKNINGSSTATUS

HANDLING
BYGGHANDLING

DATUM 2024-04-05
ÄNDRINGS-PM

PROJEKTNAMN
TÅGPARKEN TANTOLUNDEN

PROJEKTLEDARE S.JACOBS
PROJEKTNUMMER

Stockholms stad
Södermalms stadsdelsförvaltning
EXPLOATERINGSKONTORET
Nyréns Arkitektkontor

SKAPAD AV D.FRIED, S.UNNERSJÖ
UPPDRAGSNUMMER 81827
GODKÄND AV J.JARMEUS

INNEHÅLL 1 **MARKPLANERING**
INNEHÅLL 2 **PLANTERINGS- OCH UTRUSTNINGSPLAN**
INNEHÅLL 3 **PLAN**

ANSVARIG PART L
SKALA 1:200
FORMAT A1

DOKUMENTBETECKNING L-32-1-01
ÄNDR BET

REF:

MODELLFIL: LXX-XX.DWG

SCRIPTFIL: NNNNN.SCR