


GALLERI SNÖSÄTRA VOL. 2

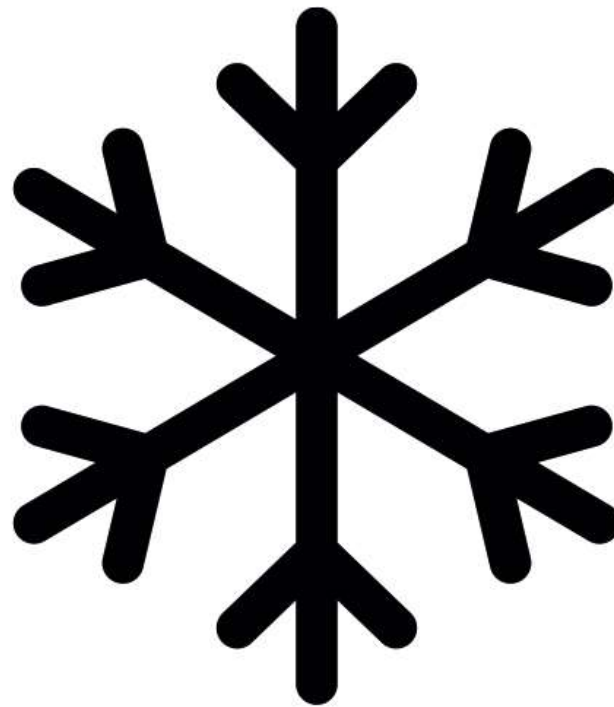

SNÖSÄTRA





KULTURKVARTER SNÖSÄTRA

INTRESSE / KULTUR & MILJÖ

SNÖSÄTRA





KORTSIDAN/FRAMSIDAN MOT GATA





GIPSSKIVOR I TAK
ENA LÅNG- & KORTSIDAN I BETONGHÅLSSTEN & PUTS
MARIA NYHOLM FORMPROGRAMMET, BECKMANS DESIGNHÖGSKOLA 2021
(BEANDRÅT MED FABYGEN AB)

BETONGGOLV

MATERIALINVENTERING



RÖTT TEGEL




MARKSTEN I BETONG



BETONGPLATTOR



GRANIT

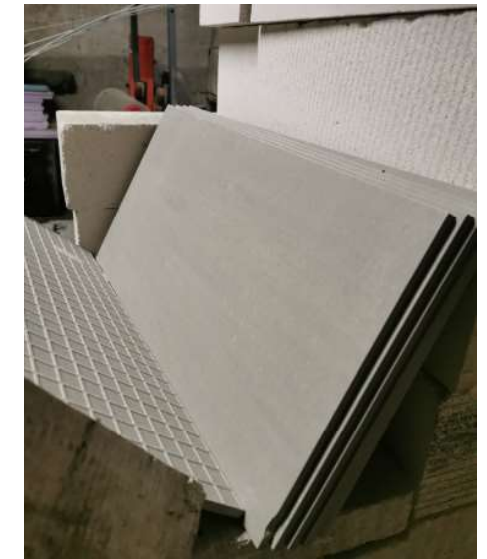

KAKELPLATTOR




BYGGSTÄLLNINGAR
- bl.a. Monzon "No Limit"



PLYFA



MEXITEGEL

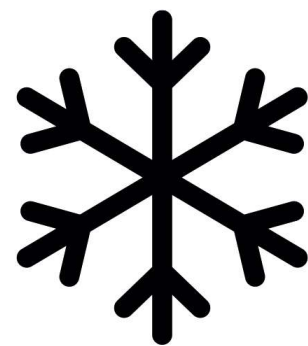

GALLERI SNÖSÄTRA VOL. 2

Kulturkvarter Snösätra, och mitt projekt Galleri Snösätra med butik, står för urban konst, kultur och event.


Värdeord för projektet är gemenskap, hållbarhet och föränderlighet.



MARIA NYHOLM - FORMPROGRAMMET - BECKMANS DESIGNHÖGSKOLA 2021



@: maria.nyholm@edu.beckmans.se - tel: +46 762 08 18 54

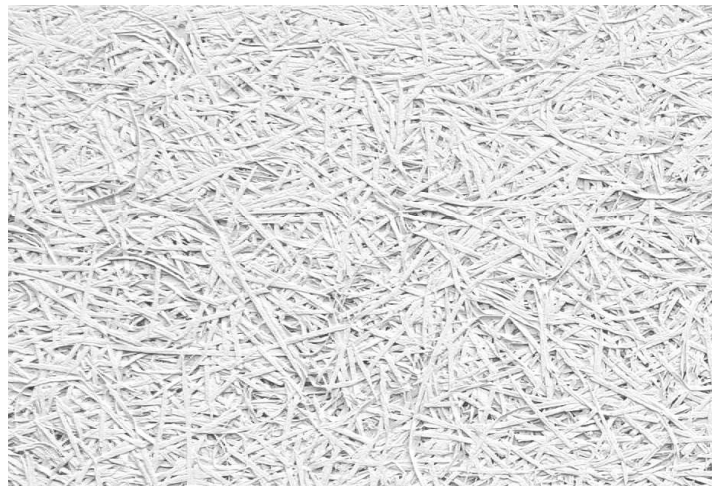

TRÄULLIT VITMÅLAD NORMAL SOM TAKABSORBENTER



FINJAS AVJÄMNINGSMASSA 550 DESIGN I FÄRGEN GRÅ



VIT TEGELVÄGG



PUTSAD VÄGG OCH VIT KALKFÄRG



FÄRG FÖR DE SLÄTA VÄGGARNA



DÖRRPLÅT



PLYFA TILL PRODUKT



EXEMPEL PÅ VÄXT

LUGS SPOT "CALIBRO LED"





RADIANS ARMATUR "PLINE"



ZEROS PENDLAD LAMPA "CITY"



EXEMPEL PÅ KONST FÖR GALLERIET

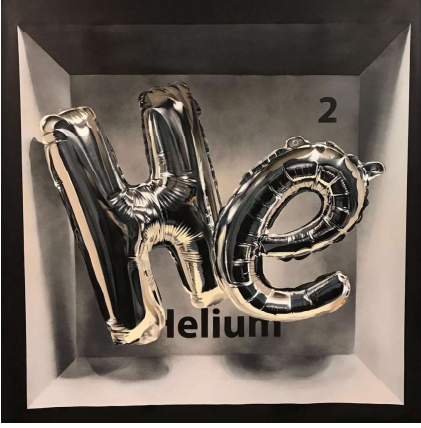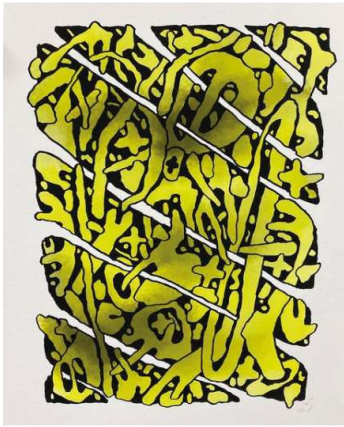

BYGGSTÄLLNING TILL SITTYTA OCH BUTIKMÖBEL



IKEAS MATTA MORUM I FÄRGEN MÖRKGRÅ

SITTUNDERLAG I SKUM





FÖRESKRIFTER


FÖRKLARINGAR

Skala 1:100

Utskriftsformat A3

Alla mått i mm

HÄNVISNINGAR

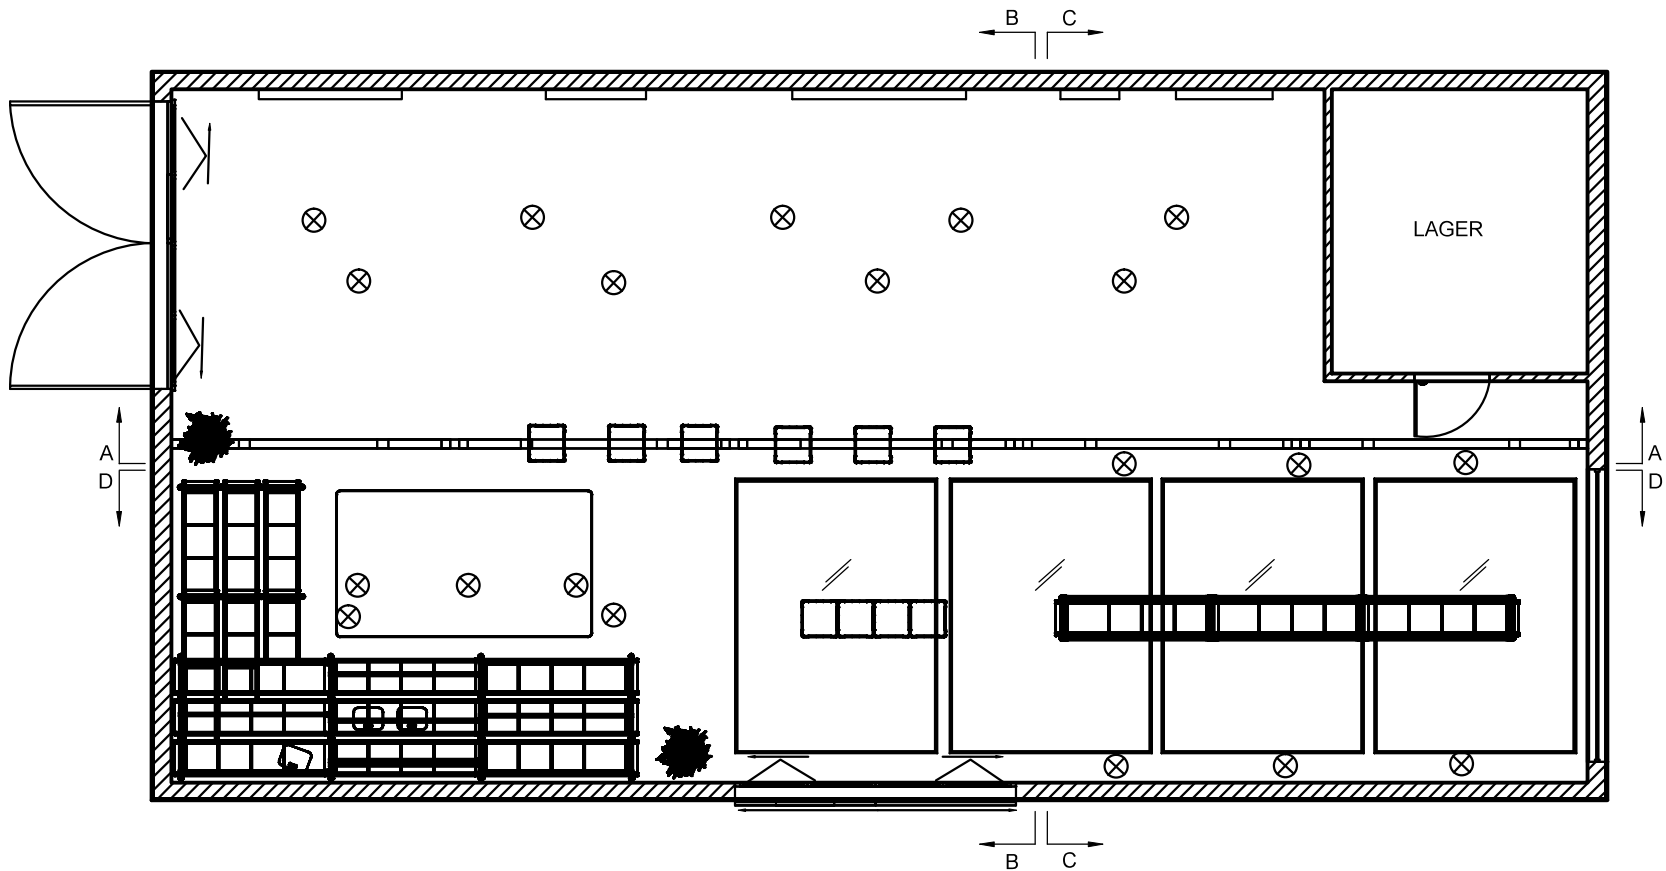

KONSTRUERAD AV MARIA NYHOLM	DATUM 2021-02-26	GRANSKAD AV MARIA NYHOLM	VYPLACERING 	SKALA 1:100/A3
ÄGARE MARIA NYHOLM		TITEL / BENÄMNING SNÖSÄTRA GALLERI & BUTIK		
RITNINGSNUMMER		UTGAVA		BLAD 1/2

FÖRESKRIFTER


FÖRKLARINGAR

Skala 1:100


Utskriftsformat A3

Alla mått i mm


HÄNVISNINGAR

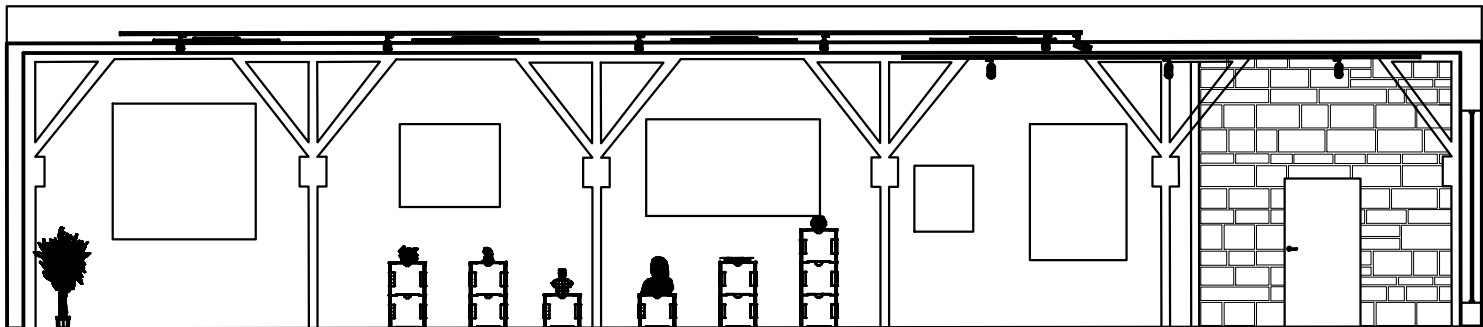


A - A

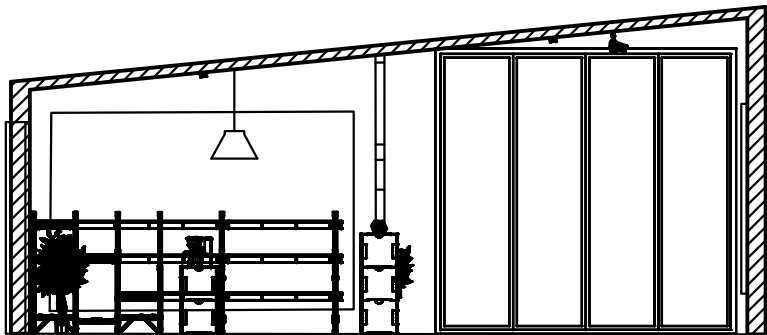

B - B

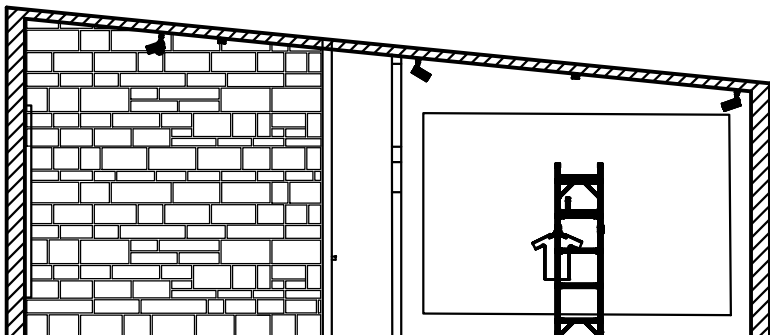

C - C

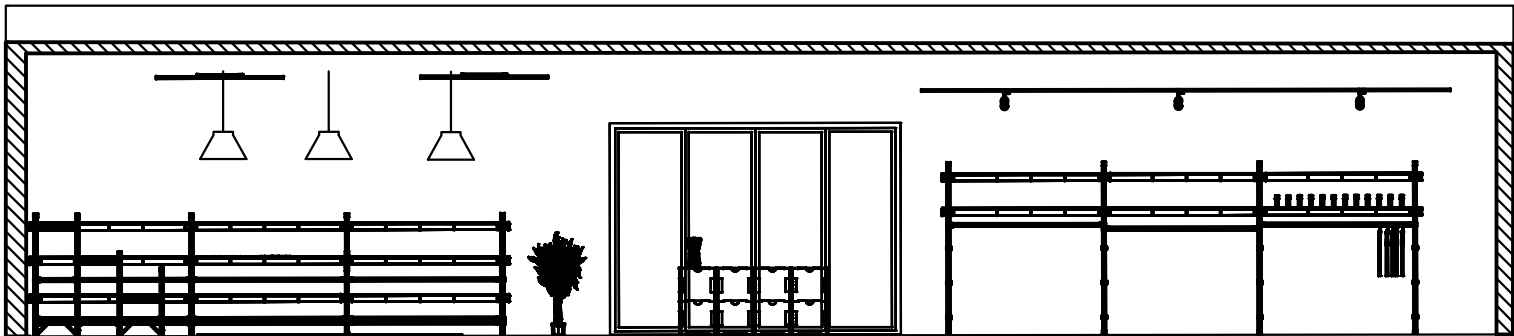

D - D


KONSTRUERAD AV MARIA NYHOLM	DATUM 2021-02-26	GRANSKAD AV MARIA NYHOLM	VYPLACERING 	SKALA 1:100/A3
ÄGARE MARIA NYHOLM		TITEL / BENÄMNING SNÖSÄTRA GALLERI & BUTIK		
RITNINGSNUMMER		UTGAVA		BLAD 2/2





FÖRESKRIFTER

FÖRKLARINGAR


- Skala 1:10
- Utskriftsformat A3
- Alla mått i mm
- Gångjärn liknande de på lastpallar
- Material plywood 12 mm tjocklek
- Modulen kan staplas i höjdlöd
- Modulen kan monteras i djupled och bredd, de förankras sinsemellan med en klämma
- Locket är löst och sätts på sist
- Samtliga mått på sidovyerna och baksida är likadana som frontvyn
- Modulen är ihopvikbar som i bilden högst upp till höger

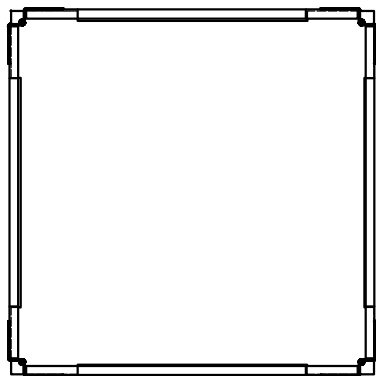


UNDERSIDA

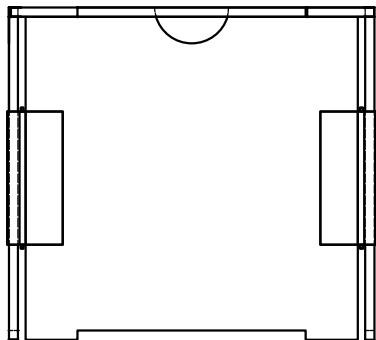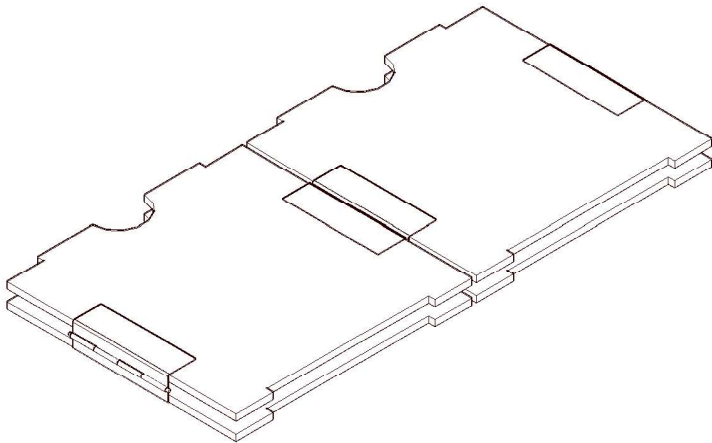


SIDOVY

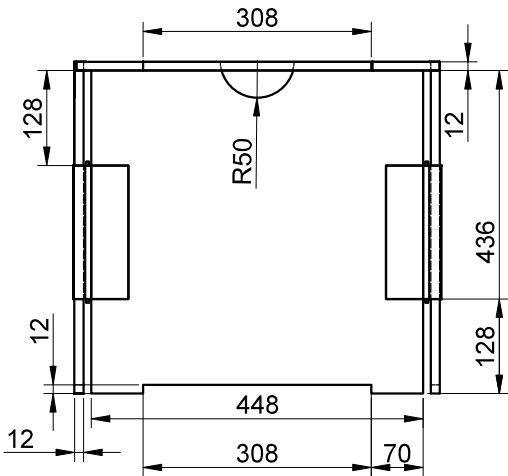


FRONTVY

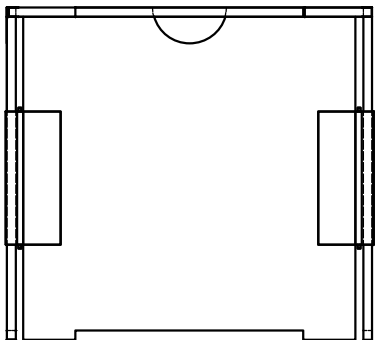


SIDOVY

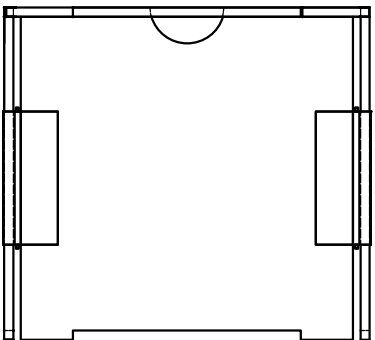

BAKSIDA

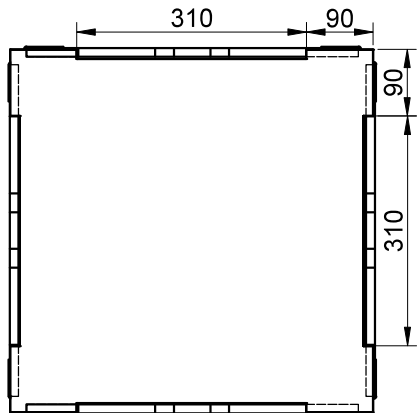

PLANVY

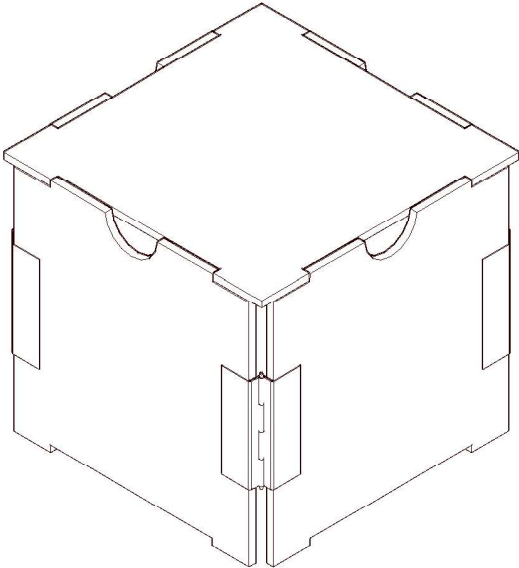

KONSTRUERAD AV MARIA NYHOLM	DATUM 2021-02-26	GRANSKAD AV MARIA NYHOLM	VYPLACERING 	SKALA 1:10
ÄGARE MARIA NYHOLM		TITEL / BENÄMNING MODUL FÖR GALLERI SNÖSÄTRA		
RITNINGNUMMER		UTGÅVA	BLAD 1/1	

TACK!