


## Bilaga 2 Illustration etapp 1, Dälden

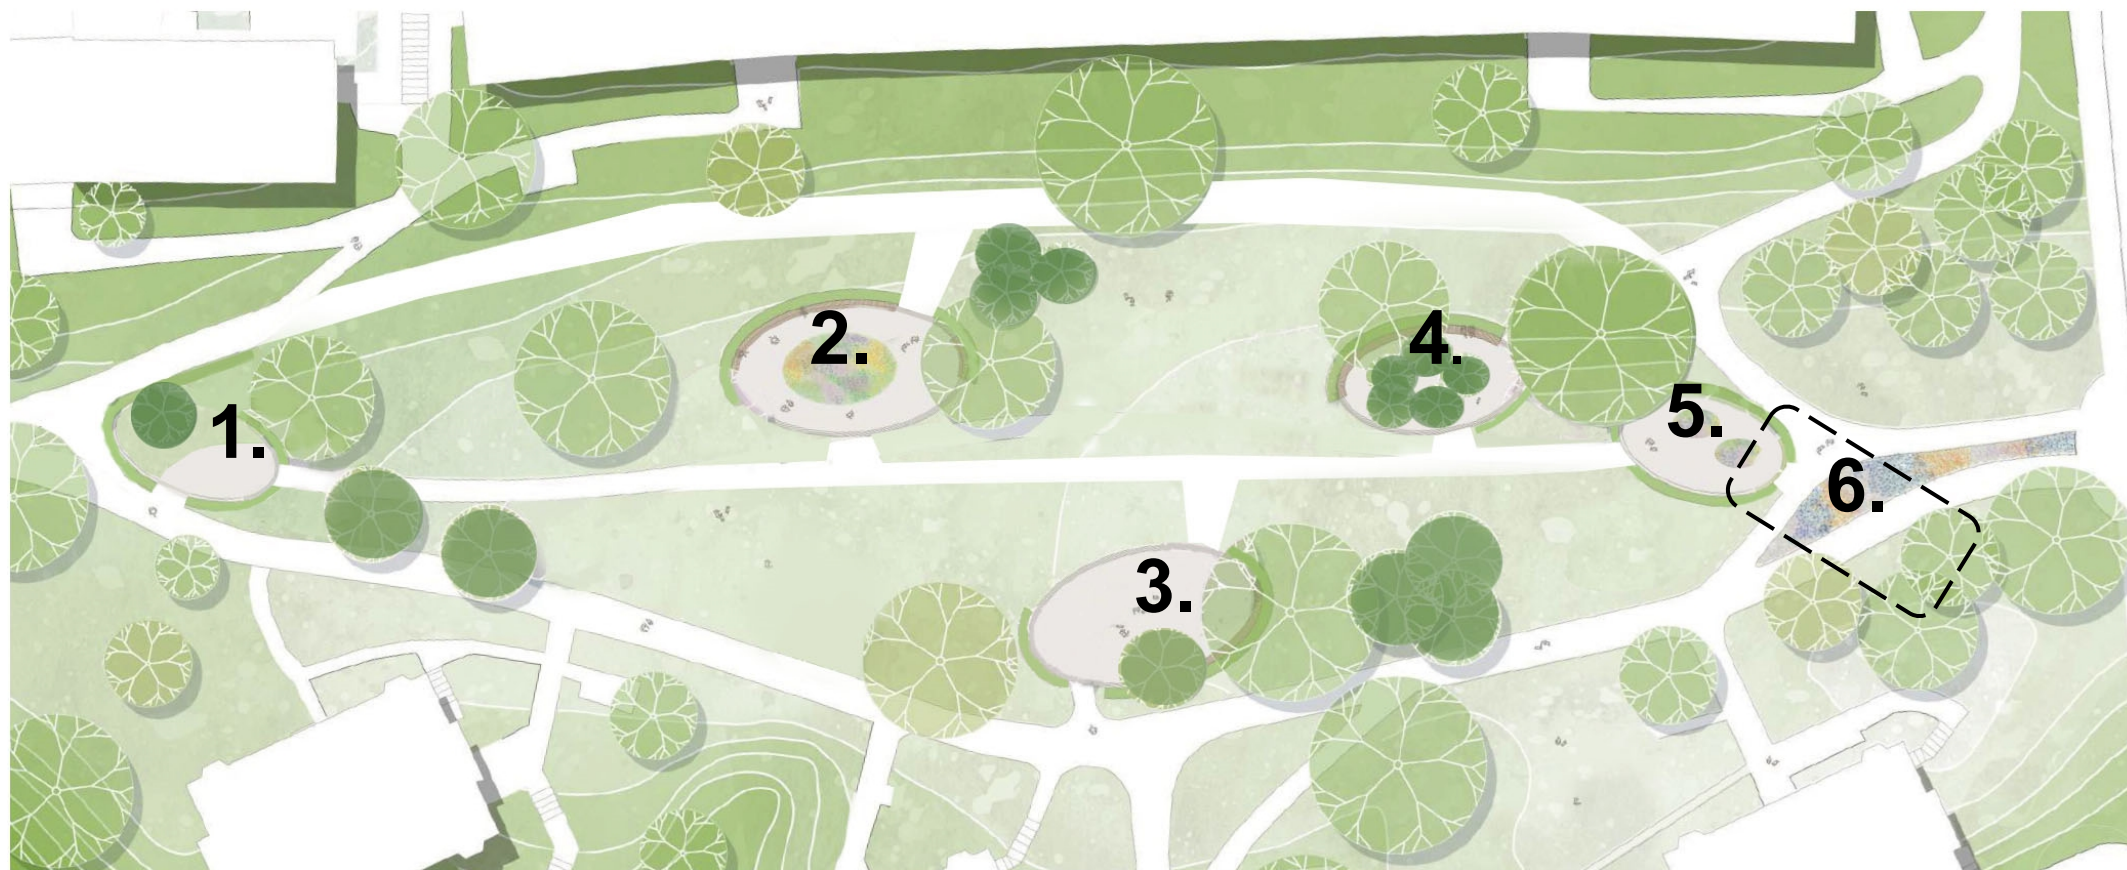

1. Ny entré-oval, prioritet för gående i mittenstråket. Cyklister hänvisas till sidostråken.
2. Oval med stor perennplantering och sittplatser
3. Grusad oval för boulespel
4. Träd i biokolsbädd. En lund av flikbladig al där belysningen silas vackert genom bladverket.
5. Ny entré-oval med perennplanteringar placerade så att gående prioriteras framför cyklister.
6. Svackdiken och vallar, planterade med perenner, buskar och gräs, för att fördröja skyfall.