
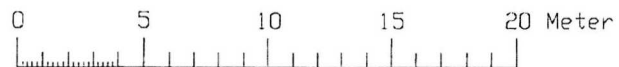


Bilaga 3a

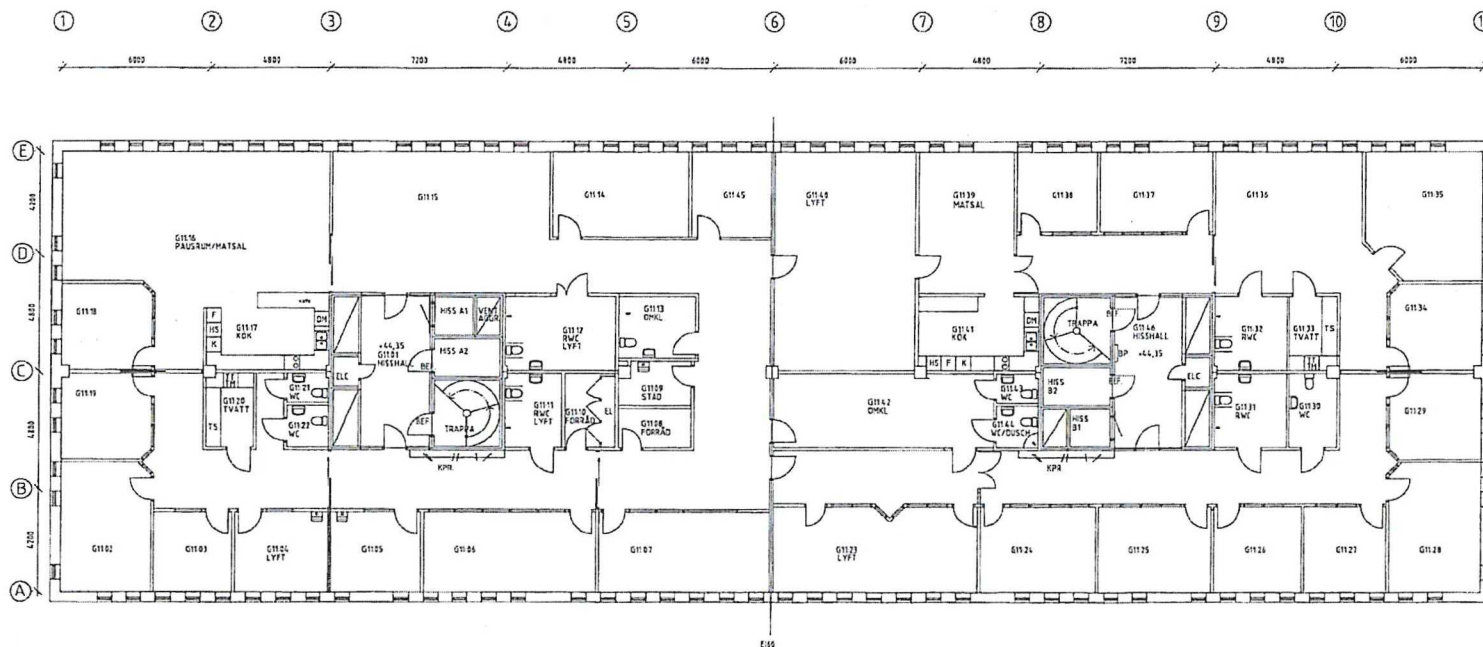

PLANRITNING			
REINING UPPDATERAS AV			
STENDÖRREN FASTIGHETER AB			
TEL +46 (0)8-518 331 00			
UPPDRAG NR	BYGG	RENHET	BYGGNINGS
21-01-27	CAD

No.	Revision/Issue	Date
STENDÖRREN		
Lundagatan 37B, 115 23 Stockholm TEL +46 (0)8-518 331 00 info@stendorren.se		
GRÄDDA 4	FÄRSTA	
FÖRSLAG PLAN 2		
PROJEKT	DIS. FÖRM. A3	SKALA 1:200
	REININGSPROJEKT	