



Farsta strandpark

Etapp 2

Fördjupad programhandling 230522

Innehåll

Inledning	3	Passagen	15
Omfattning	3	Inventering	15
Målsättning	3	Beskrivning av gestaltningsideer	16
Bakgrund	3	Möblering och materialval	16
Entrémotiv		Vegetation	16
		Belysning	16
Entréplats Magelungsvägen	5	Entre Rödkindavägen	17
Inventering	5	Inventering	17
Beskrivning av gestaltningsideer	6	Beskrivning av gestaltningsideer	18
Möblering och materialval		Möblering och materialval	18
Vegetation	6	Vegetation	18
Belysning	6	Belysning	18
Trekanten	7		
Inventering	7		
Beskrivning av gestaltningsideer	8		
Möblering och materialval	8		
Vegetation	8		
Belysning	9		
Skogspromenaden; stigar, utsiktsplats	10		
Inventering	10		
Beskrivning av gestaltningsideer	10		
Entre Ekhärdsgatan	11		
Inventering	11		
Beskrivning av gestaltningsideer	12		
Möblering och materialval	12		
Vegetation	12		
Belysning	12		
Anslagstavlan			
Inventering	13		
Beskrivning av gestaltningsideer	14		
Möblering och materialval	14		
Vegetation	14		
Belysning	14		

Uppdrag

Denna programhandling är framtagen på uppdrag av Trafikkontoret. Arbetet har genomförts från oktober 2022-december 2022.

Projektgrupp

Magdalena Möne, Trafikkontoret Stockholm Stad
Jan Ekman, Farsta stadsdelsförvaltning, Stockholm Stad
Anna Bernmark, White arkitekter
Mia Falk, White arkitekter
Erik Eckersten, White arkitekter

Foton White, om inget annat anges.

Inledning

Omfattning

Projektet omfattar framtagande av fördjupad programhandling för upprustning av del av Farsta strandpark, etapp 2. Inom arbetsområdet ingår en liten finpark, entréer till parken och delar av strandpromenaden. Den fördjupade programhandlingen är baserad på tidigare framtagen programhandling (daterad 181221).

Målsättning

Målet för gestaltningen och upprustningen av parken är att bjuda in till parken och underlätta orienteringen mellan bad och centrum. Platsen ska ges en egen identitet som finpark med blomsterprakt som också bidrar till den biologiska mångfalden. De övriga delarna syftar till att markera entréer, hantera ytor med otydlig användning och skapa sittplatser/vistelseplatser.

Bakgrund, material från tidigare program

I tidigare framtaget program lyfts följande punkter fram för vidare gestaltning av entréplatsen och Trekantens finpark:


- Entréplatsen
 - Föreslås plantering vid entrézon
 - Murelementet tar inspiration från platsen, exempelvis murarna vid Farsta gård, men är också en blinkning till Stockholms parkhistoria. I flera förorter till Stockholm från 40- och 50-talet återfinns stenmurar som entrémarkörer, inramningar och som stöd vid höjdskillnader. Entréerna markeras och synliggörs med murar i form av gabioner med cortendetaljer och träyta som delvis skapar sittmöjligheter.
- Trekantens finpark
 - Som en förlängning av entrézonen aktiveras platsen framför kolonilotterna, idag en triangulär, inaktiv och något övergiven parkyta.
 - Bergsknallen alldeles öster om Trekanten, en viktig fond vid entrén, en plats för belysning av berget, skulpturer och en utkiksplats med vy över Magelungen.

- Formspråket för den nya parkdelen följer kolonilotternas indelningar och ränderna fylls med frodiga planteringar och häckar varvat med gångstråk med sittplatser.
- En stor rundel välkomnar och markerar tre nya karaktäristiska träd som tydligt sticker ut med vårbloom och höstfärg.
- Bergskärningen i öster gallras fram och belyses. Här anläggs även en enkel gångstig upp på berget där plats för konstverk och utsikt över parken föreslås.

Punkterna har varit utgångspunkt i följande programhandling och har bearbetats under projektets gång.



Bilder från tidigare programhandling Farsta strandpark, daterad 181221
 1. Inspirationsbilder Trekantens finpark
 2. Plan trekantens finpark
 3. Inspirationsbilder entrépats
 4. Plan entréplats

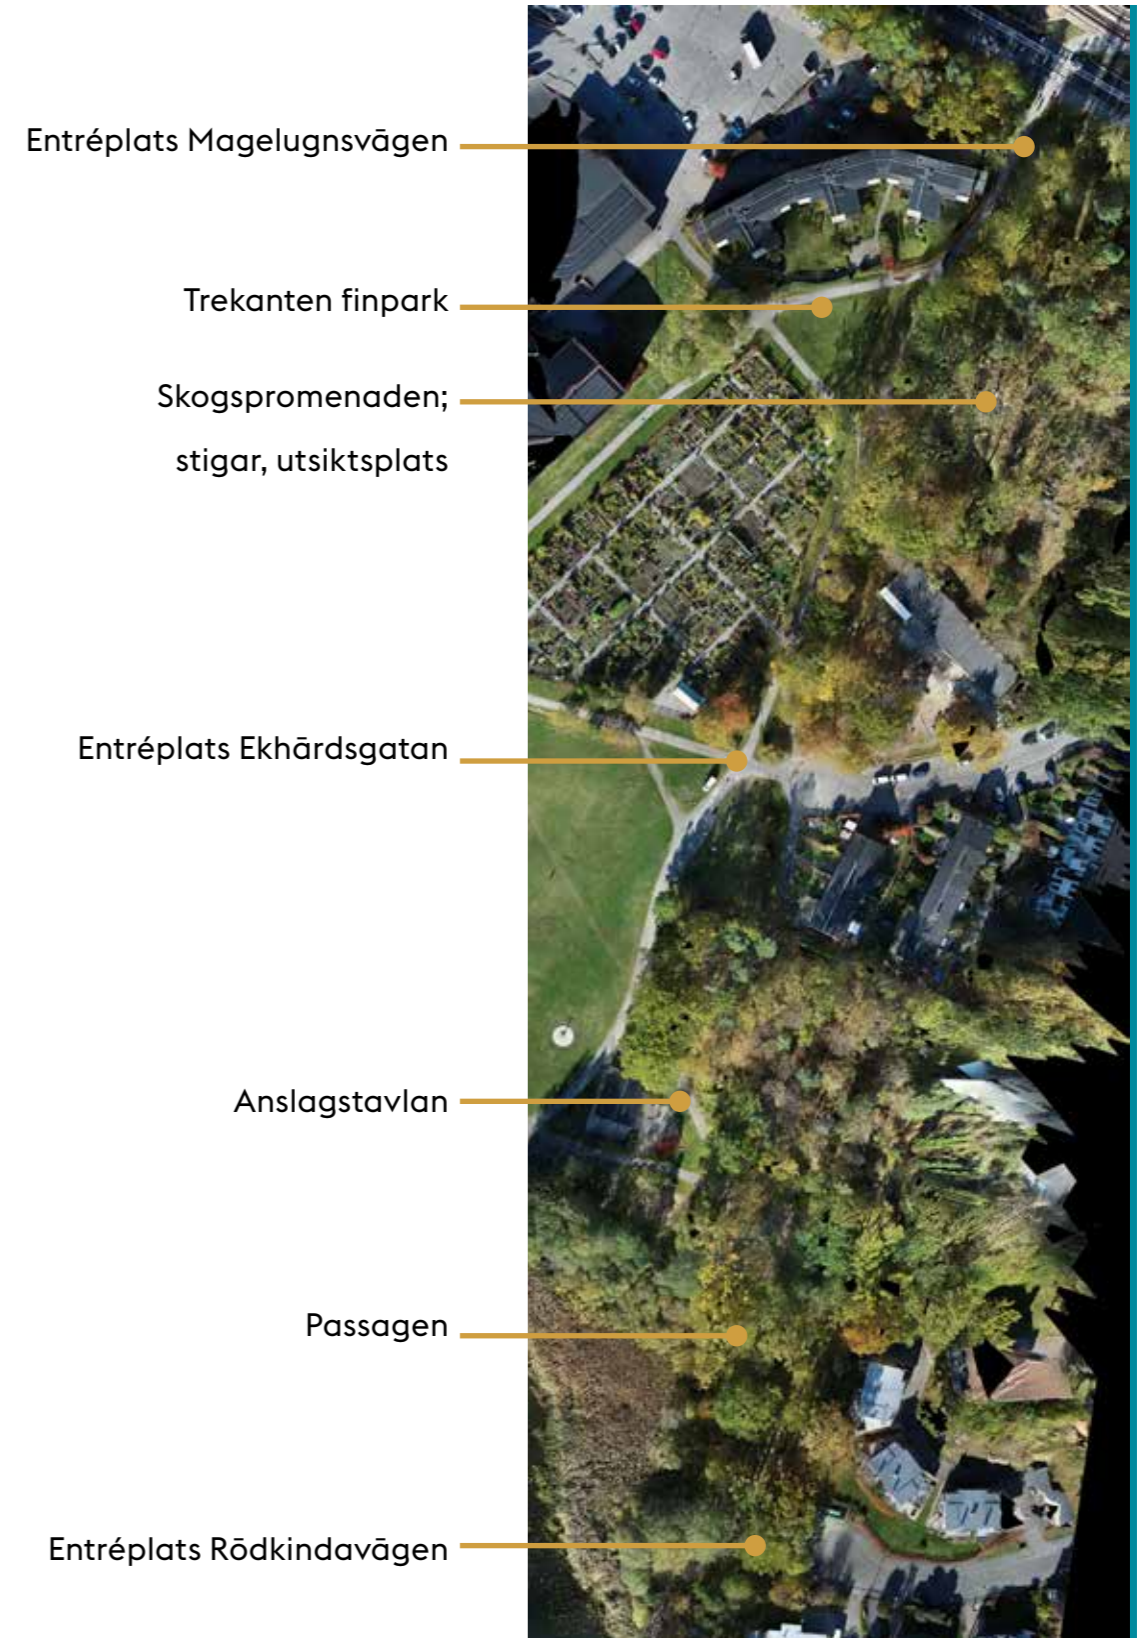

Entrémotiv

Beskrivning av gestaltungsideoer

Entrémotivet ska vara applicerbart på flera entréer av olika storlek och dignitet.

Entrémotivet ska i sitt färg- och materialval väl passa in i miljön samtidigt som det tydligt ska signalera att man anländer till en park, en strandpromenad osv.

Utförandet ska möjliggöra innehåll och förmedling av information i kartbild och texter.

Materialval

Entrémotivet består av tre olika material: granit, lackat/perforerat stål och trä.

Varje ingående material har en funktion: graniten markerar entrén och kan hjälpa till att skapa eller markera ett rum. Stålet används för att informera och träet används för att sitta på. Skyltar skulle kunna vara utförda med relief.

Stål lackas förslagsvis i en naturlig nedtonad kulör alternativt att kulör från nya gestaltningen vid Farsta gård används. Det blir en signaturfärg för Farsta strandpark. Stålet utförs delvis perforerat för genomsiktighet och för att det ska kunna fungera som ljuskälla med belysning i.

Möblering




Beroende på entréns storlek och dignitet görs ett val om platsen ska innehålla alla tre entrékomponenter eller om den bara ska markeras och skyltas. Skyltningen finns i två olika varianter där den större skylten används vid huvudentréer och de mindre skyltarna kan användas vid mindre entréer.

Sittytan utförs med träsis på mur, exempelvis mursits April eller Vroom från Vestre. Form och utbredning på sittyta kan hjälpa till att skapa rumsbildning genom att svängas/vinklas vid hörn. På en del av sittytan placeras armstöd och ryggstöd.


Belysning

Informationsskyltar utförs med integrerad belysning där så är lämpligt. Belysningsdon ska placeras över mark, integrerat i skylt eller bänk.

Huvudentré

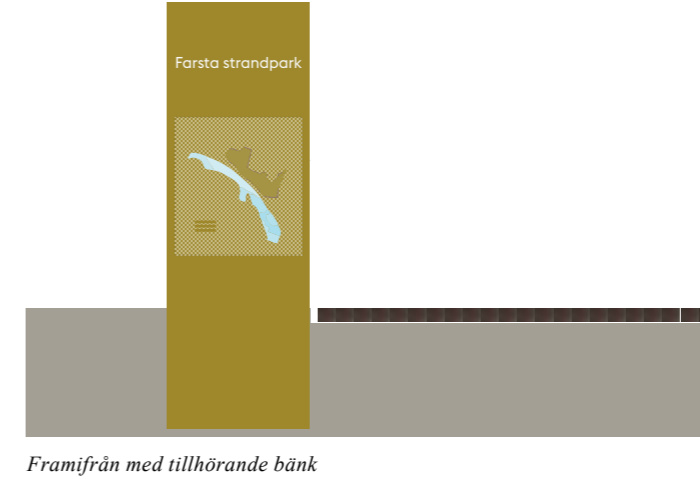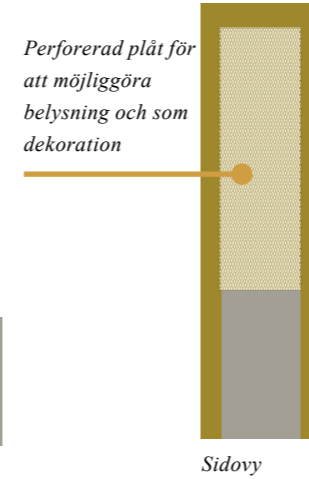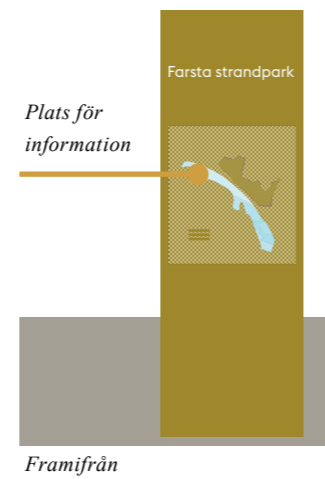

Mindre entré

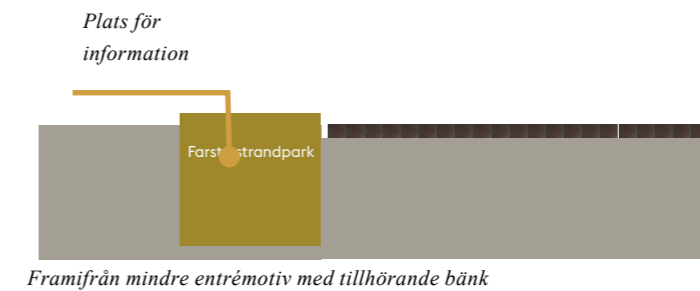

Materialpalett: Bänksitsar i trä (Bildkälla Vestre), murar i granit och stål i signaturfärg.



Entréplats Magelungsvägen

Inventering

Ytan är en entré för gående från Farsta centrum. Det är en ganska väl trafikerad plats, både gällande biltrafik utmed Magelungsvägen men också för gående mellan Farsta centrum, simhall, strandpark och Farsta IP. Många barn och ungdomar rör sig också här då det ligger skolor i närheten som nyttjar både IP och simhall.

Befintliga gångvägar har kompletterats med en upptrampad stig som är frekvent använd trots att den ligger ner i en sänka.

I väster av området ligger en bit naturmark som fungerar väl som en avskärmning för de boende mot vägen. Ytan innehåller flera fina och väl uppväxta träd. Delar av ytan är dock slyuppväxt vilket ger ett ordnat intryck. Den upptrampade stigen bidrar också till detta. Ytan är även en uppsamlingsyta för skyfall.

I öster ligger ett större sammanhängande naturmarksområde. Terrängen är ganska brant, men det går en gångstig upp på berget.

En parkbänk finns placerad i området. Läget är strategiskt, men riktningen på bänken i kombination med omgivningarna gör att den troligtvis bara används för kortare stopp.

Området är ganska bullerutsatt då vägen ligger nära.

Övergångsställe

Gående till och från Farsta centrum

Elskåp

Elskåp och lucka i mark

Naturmarken

Ligger på en höjd, berg i dagen förekommer

Sänka


Uppsamlingsyta för hantering av skyfall

Upptrampad stig

Genväg, går ner i sänkan och sedan upp igen och ansluter till gångvägar

Stig

Upptrampad stig som leder upp i naturmarken

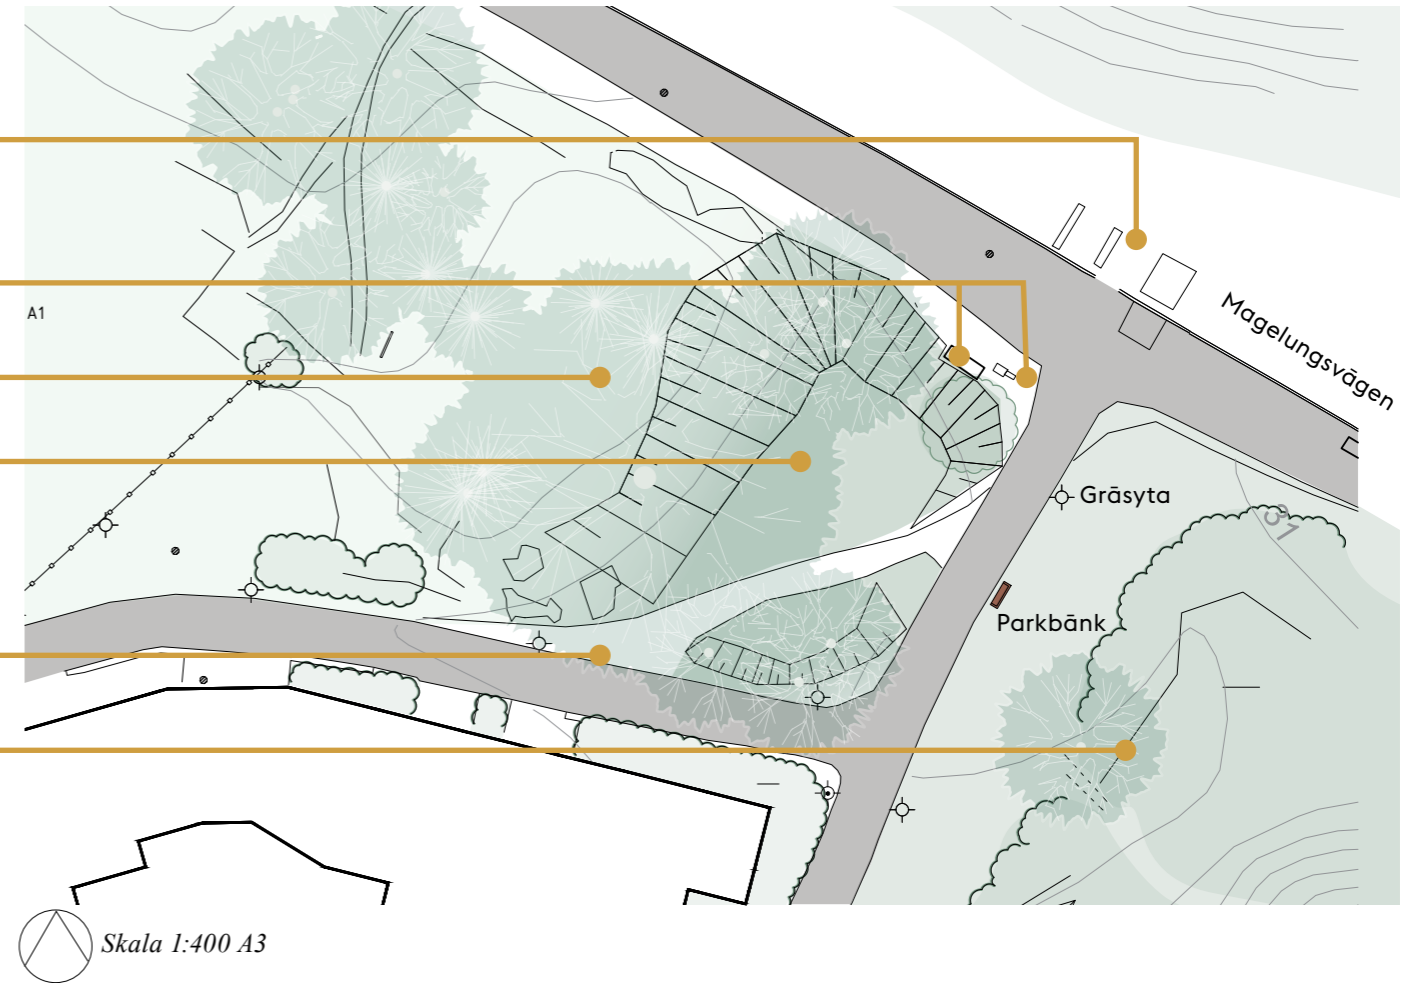

1. Vy från andra sidan Magelungsvägen, vid gångtunnel.

2. Upptrampad stig i sänkan förbinder gångvägarna.

3. Naturmarken där en upptrampad stig leder upp till en höjd.

4. På ena sidan av gångvägen ligger en mindre, öppen, gräsyta. Gångbanan är möblerad med en parkbänk.



Entréplats Magelungsvägen

Beskrivning av gestaltungsidéer

Platsen ska tydligt annonseras för de som kommer från Farsta centrum. Då platsen är bullerutsatt är det fördelaktigt att den placeras en bit in från Magelungsvägen. Placeringen ska även samspela med stigar i området och gärna annonsera dessa. Entrémotivet i kombination med grönska bör skapa en plats att stanna upp på.

Sänkan behålls som lågpunkt för att fortsatt kunna hantera skyfall. Ett räcke placeras utmed kanten för att förhindra smitvägar.

Möblering och materialval

Entrémotivet består av alla tre komponenterna; granit för markering, stål som skyltning och trä för sittbänk. Då detta klassas som en huvudentré föreslås en större skylt.

På en del av bänken placeras armstöd och ryggstöd för ökad tillgänglighet.

Entreytan utförs med en beläggning av stensmjöl med inramande fris av natursten. Trampstenar som leder mot stig utförs i natursten eller betongblock i stensmjöl med överbyggnad.

Vegetation

Träden i gräsytan vid entréplatsen föreslås vara av mer förädlad karaktär och ha vårblomning eller höstfärg så att de gestaltungsvis hänger ihop med träd i finparken.

Befintliga träd ersätts delvis av nya. De får gärna samspela mer med naturmarken och vara inhemska växter. Befintliga björkar behålls.

Sänkan rensas på sly och en fuktäng kan med fördel anläggas för att tillföra blomning på platsen och bidra till den biologiska mångfalden.

Belysning

Platsen bedöms ha god allmän belysning. Trygghetsfaktorn skulle dock öka med effektbelysning där trampstenar ansluter till naturmarken. Entréplatsen bör kompletteras med belysning i skylt.

- 
- Sänkan**
Området röjs på sly och en fuktäng anläggs i sänkan.
 - Nya träd**
Tre nya träd för att annonsera och rama in entréytan
 - Ny entré med entrémotiv**
Entrémotiv med skylt och bänk. Ny stensmjölsyta inramad av granitstensfris. Bänken placeras i vinkel och hjälper till att annonsera trampstenar som leder fram till stig upp i naturmarken
 - Trampstenar**
Läggs i gräset och leder fram till skogsstigen. Förslagsvis natursten eller betongblock i stensmjöl med överbyggnad
 - Skogsstig**
Stig utförs med slitlager stensmjöl eller bark utan överbyggnad. För att underlätta den branta terrängen kan några trappsteg läggas in.

 Skala 1:200 A3

Trekanten Finpark

Inventering

Gräsytan är mycket plan med en antydning till lågpunkt i den sydöstra delen av ytan.

Gräsytan är omgärdad av gångvägar där de främsta målpunkterna i området är boende i den intilliggande byggnaden, simhall och Farsta IP samt intilliggande kolonilottsområde och badplats.

Naturmarken i öster ger ett fint intryck med stora uppväxta träd och berghällar. Man kan från ytorna nedanför ana en utsiktplats uppe på berget. Det finns en stig som leder upp i naturmarken.

Det intilliggande kolonilottsområdet är omgärdat av ett staket och inga entréer ligger vända mot gräsytan.

Gräsytan är en bra samlingsplats idag för exempelvis förskolegrupper då den ligger på ett bra avstånd från vattnet.



1. Gräsytan är idag en öppen yta.
2. Gångbana mellan naturmark och gräsyta. Här finns också en upptrampad stig upp till höjden.
3. Entrén till bostadsgården och omgärdande häckar.
4. Naturkullen är en fin fond till parken med stora uppväxta träd och synliga berghällar.



Trekanten Finpark

Beskrivning av gestaltungsideoer

Platsen ska fortsätta fylla sin funktion som en öppen gräsyta, men kompletteras med inramande och förskönande vegetation samt förses med sittplatser av olika slag.

Grunden för dispositionen tar avstamp i de raka formerna från intilliggande kolonilotsområde. Parken ska rikta blicken mot intilliggande naturmark med stora träd och berghällar.

Möblering och materialval

Materialen ska i huvudsak vara av trä med eventuella ståldetaljer i samma kulörer som entréskyltar i området.

Det återkommande elementet med en rundad bänk som återfinns vid Farsta gård plockas in även här och får en central placering i parken. Form och trä-sits utgår från redan utförda runda bänkar i Farsta gård, med tillägg av en metallkant som löper utmed sidan på rundeln.

Solsoffor placeras ut på gräsytan och kan eventuellt kompletteras med tillhörande bord. Flaken ska vara i huvudsak av trä, men kan även ha en metallkant som samspelar med övriga metall detaljer i parken. En grusad yta anläggs direkt under solsofforna för enklare drift.

Trampstenar av natursten eller betongblock placeras ut i gräsmattan på lämpliga platser för att skapa genvägar men också för att förstärka parkens form.

Klassiska parkbänkar placeras med utblick mot perronyta och naturmark i den östra delen av parken. För att undvika slitage vid bänkar placeras eventuellt trampstenar ut under dem, alternativt anläggs en stenmjölsyta. Parkbänkarna ska ha armstöd och ryggstöd.

I den sydvästra delen av parken går ett huvudstråk av stenmjöl, där det placeras klassiska parkbänkar med utblick mot ängsytor. Även dessa utrustas med arm och ryggstöd och sitthöjden varieras mellan 45-50cm för god tillgänglighet.

Ängsytor får en stålkant för att förtydliga form och underlätta drift.

Entréträd och vårlök

Ett träd placeras som entréträd och gräsytan under kompletteras med blommande vårlök. Parksoffor placeras i anslutning till entréområdet.

Solsoffor

Nya solsoffor placeras på gräsyta, grusyta anläggs direkt under möbel.

Trampstenar

Trampstenar av natursten eller betongblock placeras ut i gräsmattan på lämpliga platser för att skapa genvägar men också för att förstärka parkens form.

Parksoffor

Tillgängliga parksoffor placeras i stenmjölsyta med utblick över ängsytor. Några utformas med högre sitthöjd (50cm) för god tillgänglighet

Rundel

En rundel med sittbänk placeras centralt i parken. I bänkens mitt planteras en undervegetation och tre karaktäristiska träd.

Klippta häckar

Klippta häckar ramar in och skapar rum i parken. Den yttre häcken består av en art, och de rumsbildande häckarna i parken föreslås bestå av en variation av arter.

Ängsyta

Ängsytor anläggs i ordnade planteringsbäddar med kantstöd av stål. Ängsytorerna kan delvis omvandlas till stadsodling vid behov.

Fällning av träd

En trädgrupp utanför parken skapar ett skuggigt hörn både för park och koloniområde. Förslagsvis behålls björkarna och aspen fälls. Aspen ersätts av fem nya träd i parken.



Skala 1:200 A3



Trekanten Finpark

Vegetation

Vegetationsytorna ska gynna den biologiska mångfalden med arter som har frösättning, bär och tidig vårblooming som gynnar fåglar och insekter.

Två större entréträd planteras, en vid trekantens spets i öster som blir en form av entréträd samt ett träd som placeras vid ingången i parkens västra hörn. Träden föreslås vara naturlika inhemska av mellanstorlek t.ex. oxel, rönn, fågelbär eller sälg.

I rundeln placeras tre nya karaktäristiska träd som tydligt sticker ut med vårblooming och höstfärg. t.ex. sort av körsbär eller prydnadsapel eller fruktträd för att knyta an till trädgårds-karaktären i kolonilottsområdet. De får en marktäckande undervegetation av buskar och perenner med lök.

Parken och dess rum omgärdas av en klippt häck. Den yttre häcken som omgärdar parken består av en art och de rumsbildande häckarna inne i parken kan bestå av en andra art för att skapa variation. Exempel på sorter är t.ex. måbär, hagtorn, oxbär och aronia. Höjden på häcken bör vara ca 1,10 m för att det ska vara god sikt över och inga otrygga hörn ska bildas. Mellan gångväg och klippt häck ska det vara en gräsremsa med bredd 0,5-0,8 m för att underlätta drift.

Perennplanteringar koncentreras till parkens östra hörn. Perennplanteringen ska visa på årstidsvariation och en variation i färg och form. Lämpliga arter är t.ex. biokova-nävor, solhatt, stäppsalia, dahlia, blodormrot och höstanemon.

Lökplantering föreslås i både perenn- och ängsytor. För att ytterligare gynna den biologiska mångfalden kan tidigt blommande äldre och varierade sorter användas.

Större ängsytor anläggs i den västra delen av parken. Ängsytor ska ha en tydlig form genom stål-kant. Ängsfloran får gärna ha en inblandning av dekorativa gräs. Ängsytor ska vid behov kunna omformas till stadsodling.

Belysning

Platsen bedöms ha god allmänbelysning. Möjlighet för effektbelysning av rundel med sittplatser skulle bidra till platsens karaktär av finpark och bidra till den upplevda tryggheten.



Rundeln i parkens mitt plockar upp formspråk och utförande från de rundlar som är utförda i Farsta gård. Förslagsvis sätts en kant runt rundeln som döljer sidan så att en planteringsyta kan göras i rundelns mitt.



Exempel på solsoffa Bloc från Vestre. Kulör skulle kunna anpassas och samspeja med kulör ientremotiv för parken. Bildkälla: Vestre

Skogspromenaden; stigar, utsiktsplats

Inventering

Två huvudstigar identifierades på plats som leder upp i naturmarken. En startar i närheten av Mangelungsvägen och den andra tar sin start på motsatt sida från mitten av den trekantiga gräsytan.

Stigarna är upptrampade idag men går i ganska svår terräng då det är brant.

Den nordligaste stigen leder upp till ett område med mycket berg i dagen där det också finns sydvända gläntor. Kojbyggen visar på att platsen är använd.

Utmed den sydligare stigen finns en bänk utplacerad utmed en bergssida som är gjord av ekar fällda i området. Går man upp ytterligare en nivå får man fina utblickar över trekantsparken och övriga området.

Beskrivning av gestaltungsideoer

Stigarna ska behålla sin naturliga karaktär men får gärna delvis tillgängliggöras och tydliggöras så att fler hittar till dem. Befintliga gläntor och utsiktsplatser utvecklas, men möbleras sparsamt och varsamt.

Förslagsvis så utförs stigar med slitlager av stensmjöl eller bark utan överbyggnad. Där terrängen är brant skulle stigarna kunna tillgängliggöras ytterligare med enkla trappsteg och/eller räcke på vissa delar.

Möblering och materialval

På utsiktsplatsen kan ett mindre sittflak med utblick över trekantsparken och i söderläge placeras. Sittflaket bör anpassas till omgivning i storlek och utförande.

I gläntor kan stockar placeras som samlingsplats för t.ex. förskolebarn på utflykt.

Vegetation

Vegetation fortsatt hållas öppen för goda utblickar både från utsiktsplatsen och parken. Brynzonen tas in på del av sträcka och en gräsremsa anläggs.

Belysning

Entrépunkter för stigar kan eventuellt belysas för ökad trygghetsfaktor.



1.



2.



3.

Stig förtydligas
Stig utförs med slitlager stensmjöl eller bark utan överbyggnad

Samlingsplats med sittstockar


Utsiktsplats med mindre sittflak
Platsbyggt, anpassat för att smälta in i naturen

Stig förtydligas

Brynzon flyttas in och gräs anläggs

- 1.Exempel på befintligt kojbygge i naturmarken
2. Utsiktsplats som kan kompletteras med sittflak
- 3.Exempel på befintlig stig i området.

Skala 1:600 A3

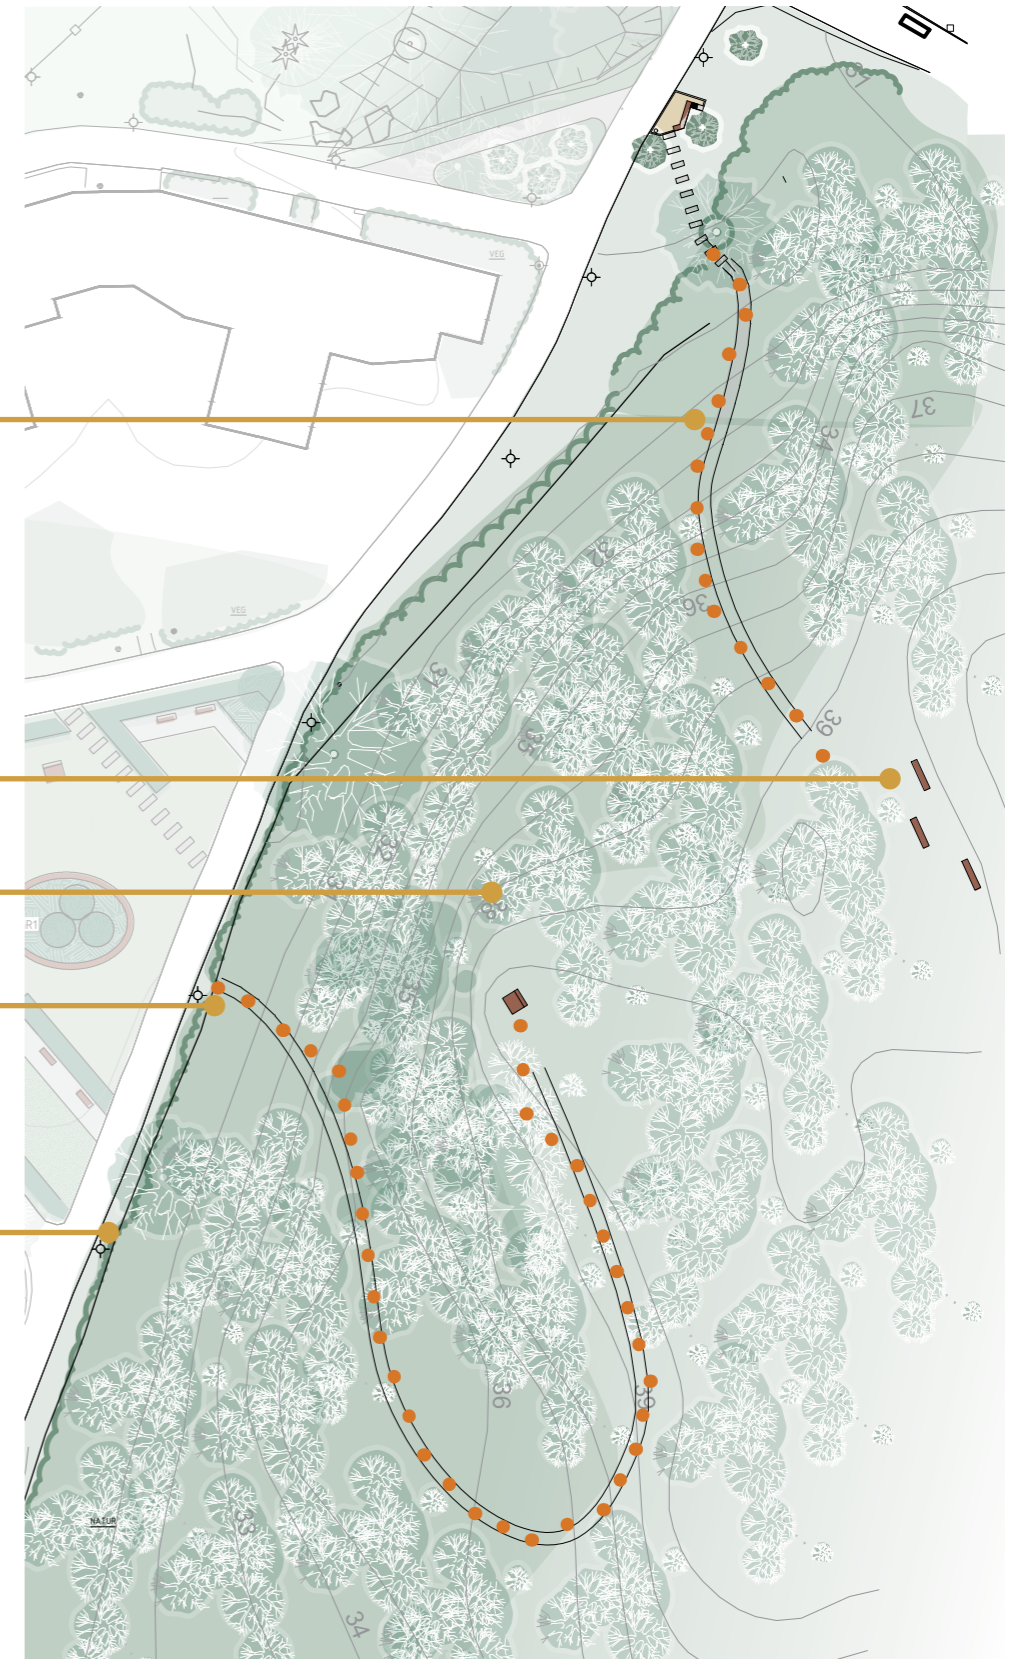

Entré Ekshärdsgatan

Inventering

Platsen ligger i en korsning där flera gångvägar möts. Det är också en entrézon från Ekshärdsgatan som här avslutas i en vändplan. För att spärra av mot trafik finns staket uppsatta på plats. En pollare smalnar av den ena gångbanan in till området och för den andra finns en vägbom som dock saknar pollare. Gångvägen in är så pass väl tilltagen i bredd att det snarare uppmuntrar till biltrafik. Intill ytan ligger också ett större syrenbuskage i övrigt dominerar öppna gräsytor platsen.

Staketet som löper i nord-sydlig riktning är stabilt och fyller sin funktion, men är i behov av uppbyggnad. Staketet som går utmed syrenbuskaget är dock i ett sämre skick och behöver bytas ut.

Gräsytan är relativt sliten och det syns väl att personer genar ner mot badplatsen. I närheten av badplatsen finns också ett flertal cykelparkeringar.



1. Pollare smalnar av ena gångbanan in till området. Bakom syns vändplanet.

2. Syrenbuskage och vägbommen som saknar pollare.

3. Avgränsande staket och öppen gräsyta, där det blir tydligt att det genas över gräsmattan ned mot badplatsen.

4. Den breda gångvägen som kan riskera att uppmuntra till biltrafik.



1.



2.



3.



4.

Entré Ekshärdsgatan

Beskrivning av gestaltungsideoer

Platsen är en mindre entré för besökare som kommer från Ekshärdsgatan och en platsbildning för de som redan befinner sig i parken på väg mot eller från badplatsen. Här föreslås placering av ett entrémotiv i form av sten, skylt och bänk. Entrémotivet i kombination med grönska skapar en plats att stanna upp på. Entrémotivet ska också leda gångtrafiken mot badplatsen.

Möblering och materialval

Entrémotivet består av alla tre komponenterna; granit för markering, stål som skyltning och trä för sittbänk. Då detta är en mindre entré föreslås en mindre skylt här. Skylten går om bänken och blir därför dubbelriktad så att platsen både annonseras för de som kommer från Ekshärdsgatan och för de som redan är inne i parken. Toppen på skylten kan utformas med information eller dekorativt mönster.

På en del av bänken placeras armstöd och ryggstöd.

Entreytan utförs med en beläggning av stenmjöl med inramande fris av natursten.

Vegetation

Träden i gräsytan vid entréplatsen får gärna vara av mer förädlad karaktär och ha vårblooming eller höstfärg. Träden bör dock vara av inhemsk art och av mellanstorlek.

Gräsytan kompletteras med vårlök, med störst koncentration i nära anslutning till entréytan.

Belysning

En belysningsstolpe som tillhör gångstråket står i korsningen. Eventuellt bör den nya entréytan kompletteras med belysning.

Ny pollare

Ny pollare placeras i mitten på gångbanan, kan vara fast då inkörning ej ska kunna ske

Nytt staket

Nytt staket, utförande likt befintligt

Syrenbuskage

Behålls, men minskas något i utbredning för bättre sikt och för att lämna plats för nytt staket.

Ny pollare och smalare gångyta

Ny pollare placeras i mitten på gångbanan, ska gå att ta bort för att möjliggöra inkörning. Gångyta smalnas av så att den har en maxbredd på 3m.

Ny entré med entrémotiv

Entrémotiv med skylt och bänk. Ny stenmjöllyta inramad av granitstensfris. Bänken placeras i vinkel och hjälper till att leda gångtrafiken ned mot badplatsen.

Nya träd

Nya träd placeras i gräsyta. Placering ska bidra till att förhindra genvägar över gräsmatta.

Påbjuden gångbana

Skylt som flyttas från område vid anslagstavla

Förlängning av staket och målning av befintligt staket

Befintligt staket rustas upp genom målning. Staketet förlängs för att smalna av gångpassagen.



Princip och ungefärliga mått för entrémotivet vid mindre entré Ekshärdsgatan. Då det är en mindre entré används alla tre komponenter och den mindre skylten. Den mindre skylten är dubbelriktad så att platsen annonseras från två håll. Bänken placeras med en vinkel för att bättre leda ner mot badplatsen.


Anslagstavlan

Inventering

Ytan är en korsningspunkt för gångvägar och ligger som en kil mellan asfalterad yta och grusade ytor. Synligt från vägen står skräpkorgar placerade.

Det finns en anslagstavla längre ner på den asfalterade vägen. Anslagstavlan riktar sig mot gångbanan och syns inte så väl förrän man passerar förbi den. Tavlan är av en äldre modell där själva ytan för lappar är av trä och ramen runtomkring är av stål.

Från platsen finns utsikt både mot vattnet och mot en naturkulle. Det finns flera större träd i närheten av platsen vars kronor bildar ett tak.

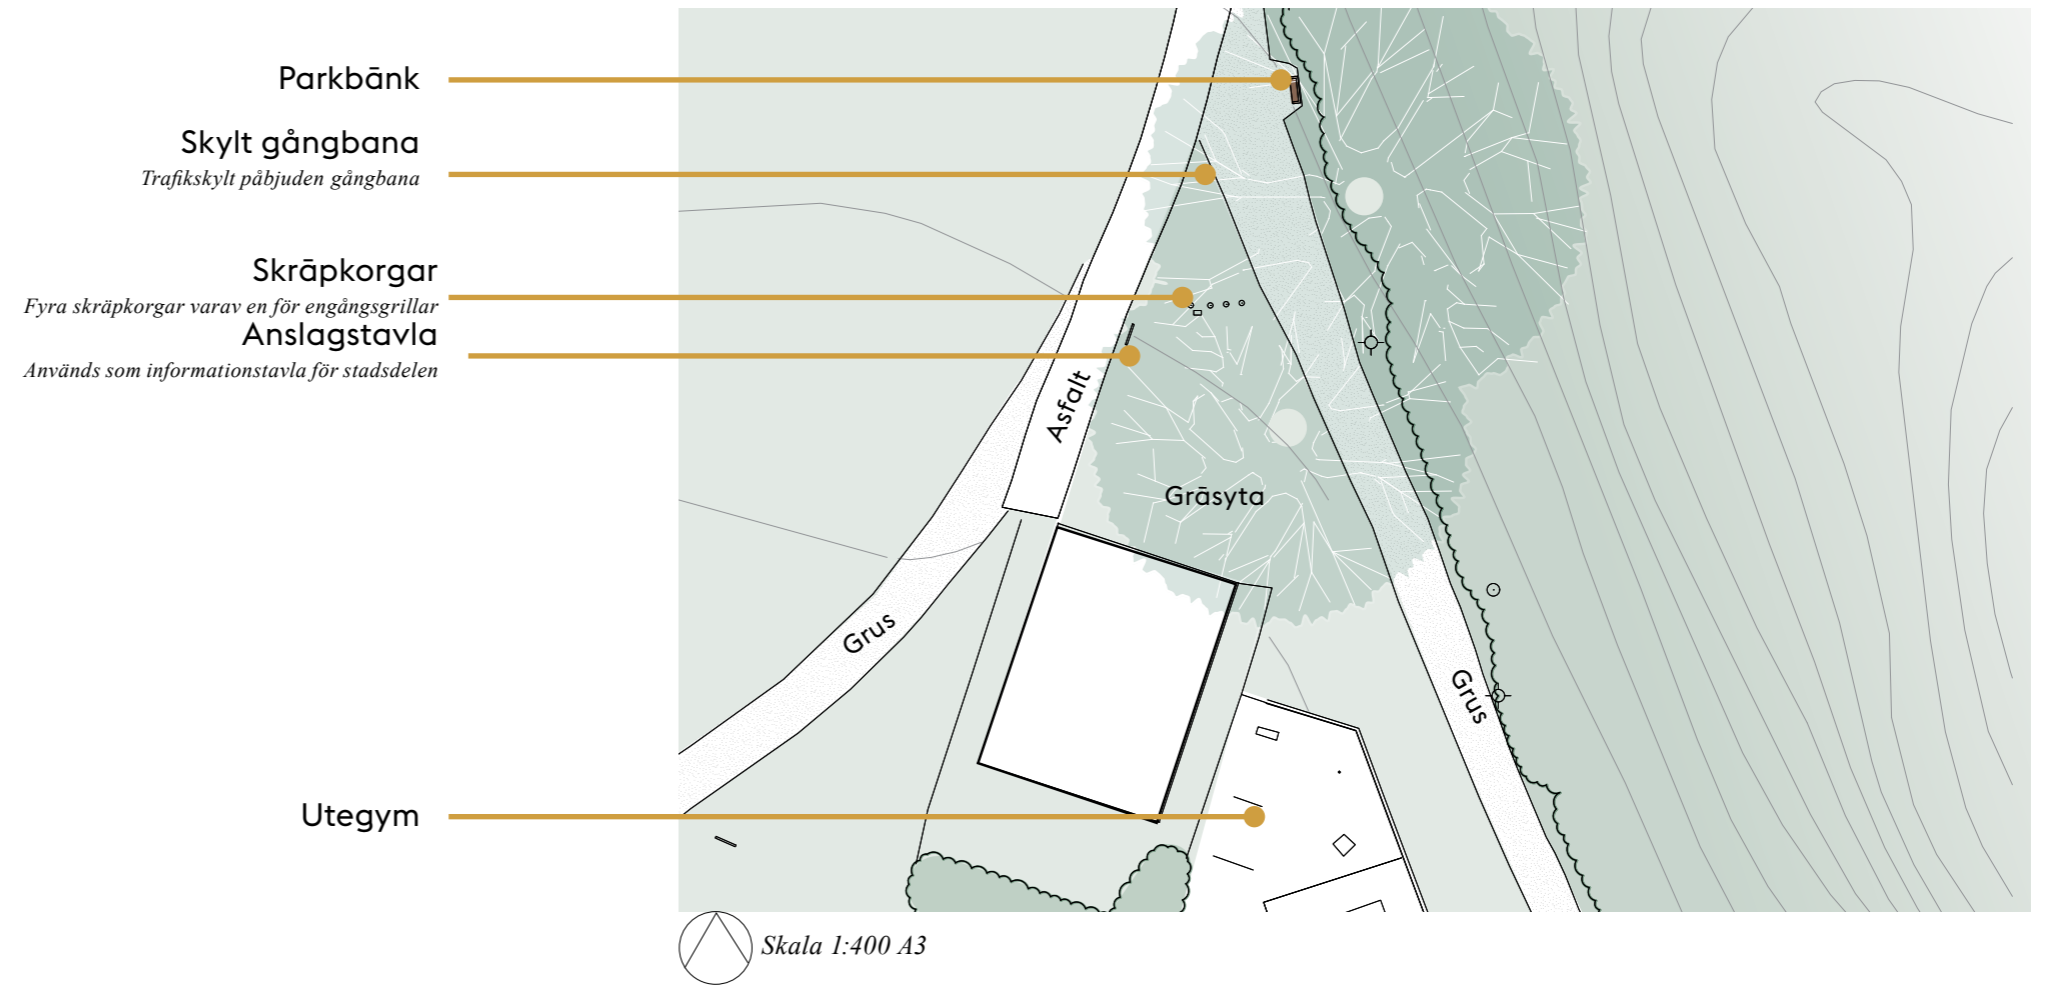

1. Vy från norr över ytan, med soptunnor och skylt för gångbana. Den nordliga "spetsen" på gräsytan är idag ganska upptrampad.

2. Befintlig anslagstavla där stadsdelen informerar

3. Skräpkorgar är placerade en bit in på gräsytan, utan anslutande gångväg.

4. Vy från ytan vid skräpkorgarna mot gräsytan framför badplatsen.



Anslagstavlan

Beskrivning av gestaltungsideoer

Platsen är idag en plats man passerar förbi, men läget och formen har potential att utvecklas till något mer.

Anslagstavlan skulle kunna annonseras tydligare och bli både mer synlig och även mer representativ för strandparken.

Platsen har utsiktspotential och därför skulle en möblering passa i ytan.

Möblering och materialval

En ny skylt i samma modell som den som finns på platsen idag föreslås, men placeras i ett nytt läge.

För att tydliggöra formen på ytan och åstadkomma ett mer omhändertaget uttryck utförs en ny beläggning av stennjöl med inramande fris av natursten.

Ytan utvecklas till mer av en vistelseyta genom tillägg av soffa, Vestres April i Kebony Clear och stål i RAL 7022.

Gräsytan mot naturmarken breddas och grusytan smalnas därmed av. Bänken som är placerad i brynzonen byts ut till Vestres April i Kebony Clear och stål i RAL 7022 och placeras utmed gångvägen.


Vegetation

För att skräpkorgarna inte ska hamna direkt i blickfånget placeras en lägre planteringsyta bakom informationsskylten.

Belysning

Ingen kompletterande belysning föreslås på den här platsen.

- Skylt gångbana flyttas**
Trafikskylt påbjuden gångbana flyttas till entré Ekhärdsgatan
- Breddad gräsyta**
Gräsytan mot naturmarken breddas och grusytan smalnas därmed av.
- Ny soffa**
Befintlig soffa byts ut mot Vestre April för att samspela med befintliga bänkar utmed promenadstråket
- Ny informationsyta**
Beläggning av stennjöl med fris av natursten
- Ny soffa**
Ny soffa Vestre April
- Informationstavla**
Ny tavla med utformning likt befintlig
- Planteringsyta**
Lägre buskplantering gör att skräpkorgarna fortsätter vara synliga men inte hamnar direkt i blickfånget.
- Skräpkorgar**
Fyra skräpkorgar varav en för engångsgrillar

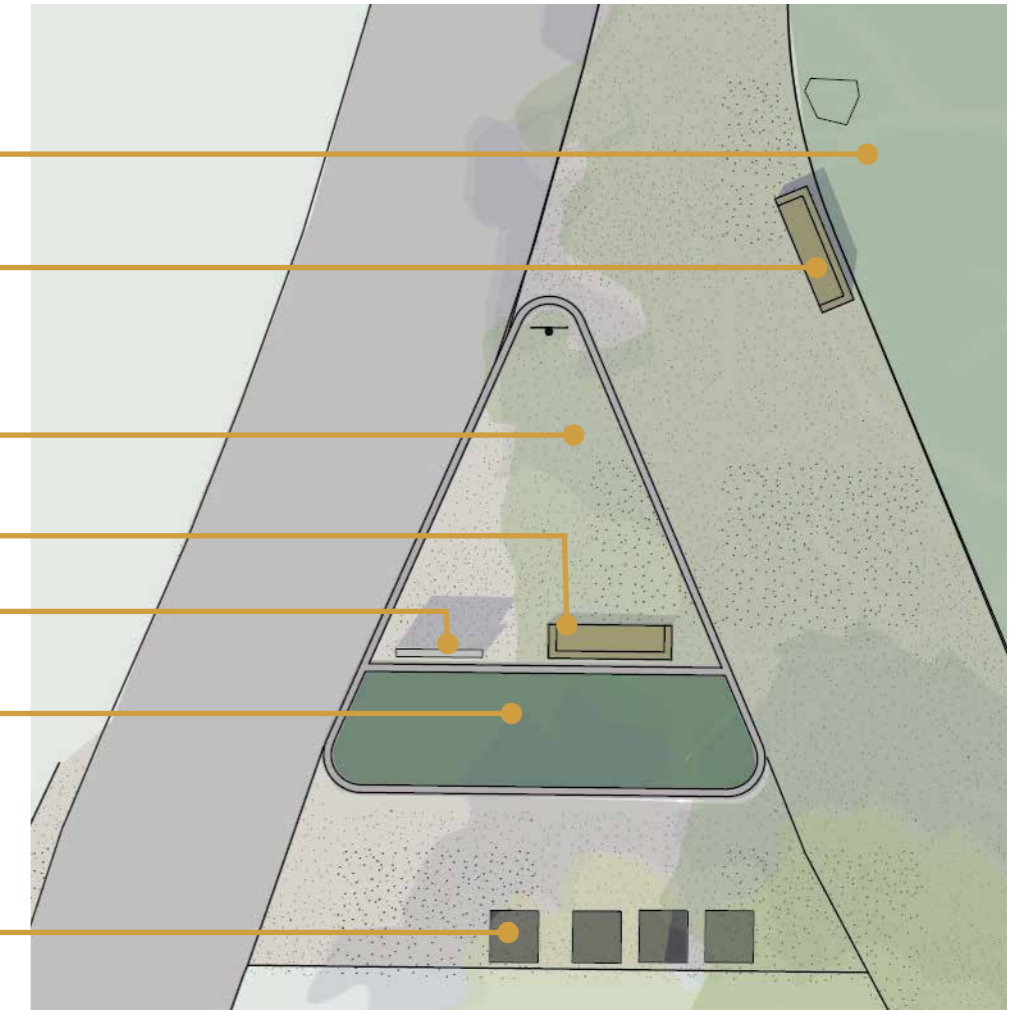

Skala 1:100 A3



En ny anslagstavla, med utformning likt befintlig, placeras i närheten av bänk.

Passagen

Inventering

Ytan är en gångpassage förbi befintlig lekplats.


Lekplatsen är relativt ny och har tema med kojbyggen och lekhus. Ett lekbuskage delar av lekytan från gångytan, ett etableringsstaket omgärdar lekbuskaget.

Gångvägen upplevs som oproportionellt bred. Vid naturmarken i väster finns en brant slänt utmed delar av sträckan.

Trädet som står mitt i passagen skapar ett tak i rummet, men det tydliggör också att gångpassagen är uppdelad i två delar på vardera sida av trädet.

Kontakten med vattnet är liten då vegetationen är ganska tät.

- Slänt mot naturmark
- Lekplats
Temat för lekplatsen är kojbyggen och lekhus
Bred passage
Gångpassagen upplevs som bred och oordnad
- Plantering
Lekbuskage med etableringsstaket runt om som insprängningsskydd
- Träd delar passage i två vägar

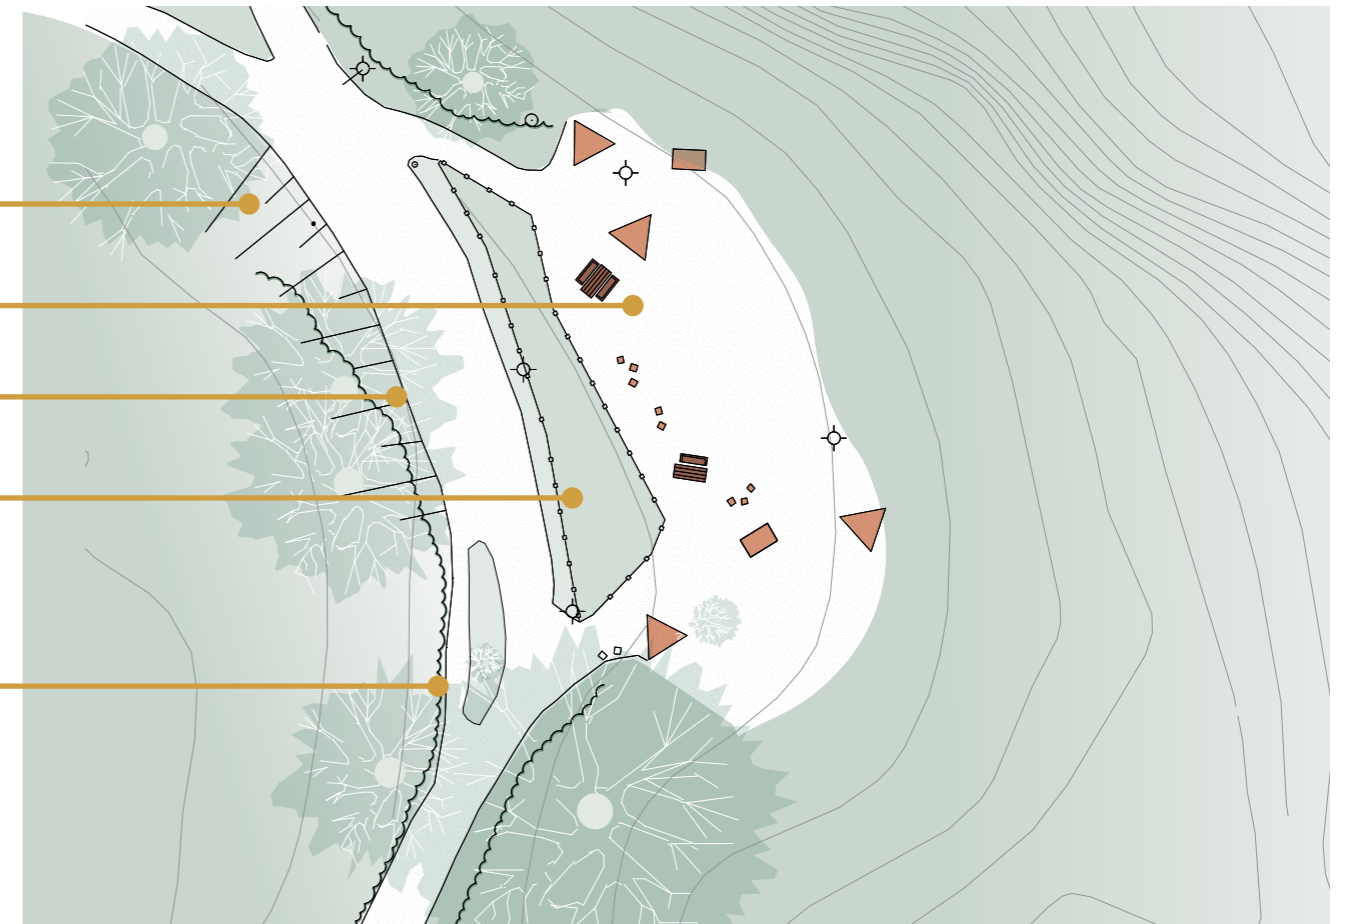

Skala 1:400 A3

1. Passagen sedd från norr. Gångvägen har breddats rejält pga att människor genar och att vägen sluttar ner mot naturmarken i väst.
2. Planteringsytan öster om gångvägen ramar in av ett etableringsstaket.
3. Ett träd i södra änden av passagen delar upp gångvägen i två.
4. Passagen sedd från söder med lekplatsen i bakgrunden.



Passagen

Beskrivning av gestaltungsideoer

Platsen är idag en plats där man passerar förbi eller en entréyta till lekplatsen.

Lekplatsen innehåller lekhus och möjlighet för kojbyggen, men det finns potential att tillföra platsen mer lekfunktioner. Utmed stråket rör sig också många motionärer och i närheten av badplatsen finns ett utegym. Det finns en möjlighet att utforma ett lekfullt trädäck som även kan användas för träning.

Möblering och materialval

Förslagsvis anläggs två sektioner med träflak, där den ena främst är för lek, vistelse och kanske träning för föräldrar som är där med sina barn. Det andra sydliga flaket skulle kunna vara lekfullt utformat men främst vara till för vistelse och träning. Genom att anlägga trappor, lutande plan och plana ytor i kombination kan man skapa förutsättningarna för enklare träningspass. Skyltar skulle kunna placeras på/vid trädäcket för att visa på lämpliga övningar.

Lekfullheten i platsen kan förstärkas med lekfulla siluetter. Enklare lekskulpturer skulle också kunna placeras här. Förslagsvis följer leken något naturtema, t.ex. sjöfåglar.

På partier med vegetationsytor placeras ett staket som ska förhindra passage. Den befintliga lekplatsen får förslagsvis en liknande permanent staket mot gångytan.

Platsbyggda bänkar föreslås i både södra och norra delen. Dessa integreras med trädäcken och ramar in lekyta respektive befintligt träd.

För att tydliggöra formen på ytan ramas de nya tillägen in av en fris av natursten.

Vegetation

Nya vegetationsytor bör ha en naturlig karaktär och smälta in i naturmarken. Gallring görs på utvalda platser för utblickar och lämpliga lägen utreds vidare i nästa skede när en mer detaljerad plan för trädäcken tas fram.

Belysning

Ingen kompletterande belysning föreslås på den här sträckan.



Skiss på utbredning av träflak. omfattning utreds vidare.

Entréyta med lekskulptur

Bänk och lekskulpturer

Sittbart trädäck

För träning, lek och vistelse

Ny vegetationsyta

Ett staket avgränsar vegetationsytan mot gångvägen

Nytt staket

Sittbart trädäck

För träning, och vistelse

Ny bänk

För sittplats under träd

 Skala 1:200



Entré Rödkindavägen

Inventering

Ytan är en entreplats för gående som kommer från Rödkindavägen. Det är även en plats som man passerar som gående utmed strandpromenaden. I norr ligger badplatsen och i söder fortsätter strandpromenaden på bryggor.

I korsningen mellan gångtytor finns en trekantig plats av gräs. Gräsytan delar gångvägarna.


Vid vattnet finns ett äldre räcke med betongstolpar som fungerar som en avgränsning mot naturmark och vatten.

Naturmarken har väl uppväxta träd med stora kronor som bildar ett tak över platsen. Genom naturmarken går stigar, som genvägar mellan Rödkindavägen och strandpromenaden.

Det här är en av tre platser i området där Stockholm vatten och avfall har förslag på Lokalt åtgärdsprogram för god vattenstatus med målet att förbättra Magelungnens vattenkvalitet.

Vegetationen mot vattnet är ganska tät och därför är vattenkontakten begränsad.

På plats finns också en lucka i marken som tillhör en anläggning. Dess funktion och behov av åtkomst behöver utredas vidare.

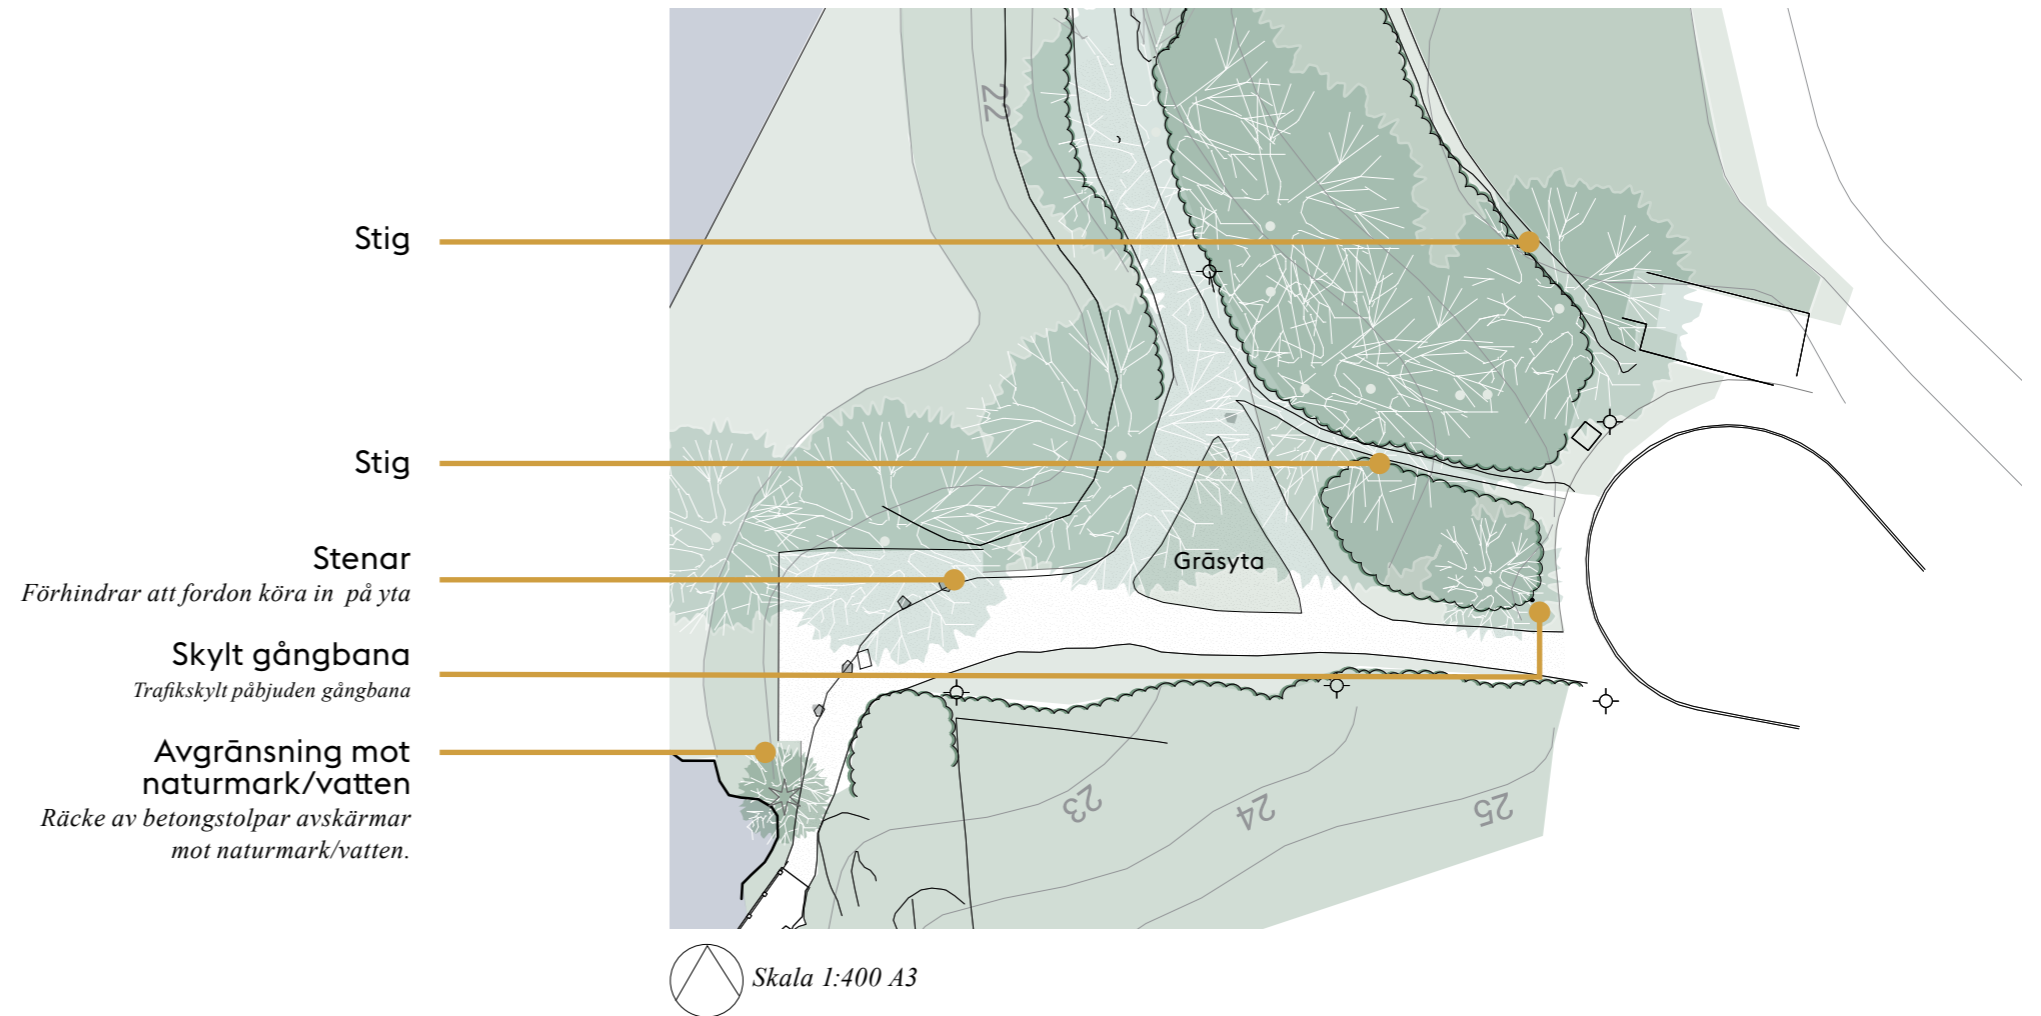

1. Området sett från vändplatsen på Rödkindavägen. Till höger om återvinningsstationen syns en upptrampad stig igenom den öppna naturmarken med ekar.
2. En sluttande grusad gångväg leder ner till stråket. Magelungen och Farstanäset i bakgrunden.
3. Parallellt med den grusade gångvägen går en upptrampad stig.
4. Ett äldre räcke med betongstolpar fungerar som en avgränsning mot naturmark och vatten. Ytan framför avgränsas av fyra stenar.



1.



2.



3.



4.

Entré Rödkindavägen

Beskrivning av gestaltungsideoer

Platsen är en mindre entré för besökare som kommer från Rödkindavägen. Entréytan lämpar sig inte som en vistelsezon, utan yta för sittplats bör anläggas närmare vattnet där fler människor passerar.

Eftersom det är en mindre entré föreslås ett entrémotiv i form av sten och skylt. Entrémotivet ska leda gångtrafiken ner mot strandparken och strandpromenaden.

Möblering och materialval

Entrémotivet består av två komponenter; granit för markering och stål som skyltning. Skylten går om stenen och strandparken annonseras för de som kommer från Rödkindavägen. Toppen på skylten kan utformas med information eller dekorativt mönster.

En vistelseyta med sittplatser anläggs längre ner mot vattnet i läget för befintligt räcke. Räcket ersätts av en platsbyggd bänk som kan vila mot befintliga betongstolpar, alternativt en standardbänk i samma läge som räcke. Bänken utförs delvis med ryggstöd och armstöd. Ett mindre träflak placeras som komplettering till bänken, att använda som bord eller sittyta. Ytan framför bänkarna får ett ytskikt av stenmjöl och en inramande fris av natursten.

Stenar grupperas om och förslagsvis dekorationsmålas de på ett lekfullt sätt. Ett förslag är att låta dessa följa samma tema som vid föreslagen lekplatskomplettering vid passagen och därmed målas som sjöfåglar. En lekskulptur skulle förstärka konceptet ytterligare.


Den trekantiga gräsytan behålls men får en granitstenskant för att tydligare markera ytan och ge ett mer omhändertaget uttryck.

Vegetation

Ett nytt mindre träd placeras i gräsytan. Trädet kan med fördel vara flerstammigt och får gärna ha vårblooming och vara av inhemsk art. Gräsytan kompletteras med vårlök.

Belysning


Ingen kompletterande belysning föreslås på den här sträckan.

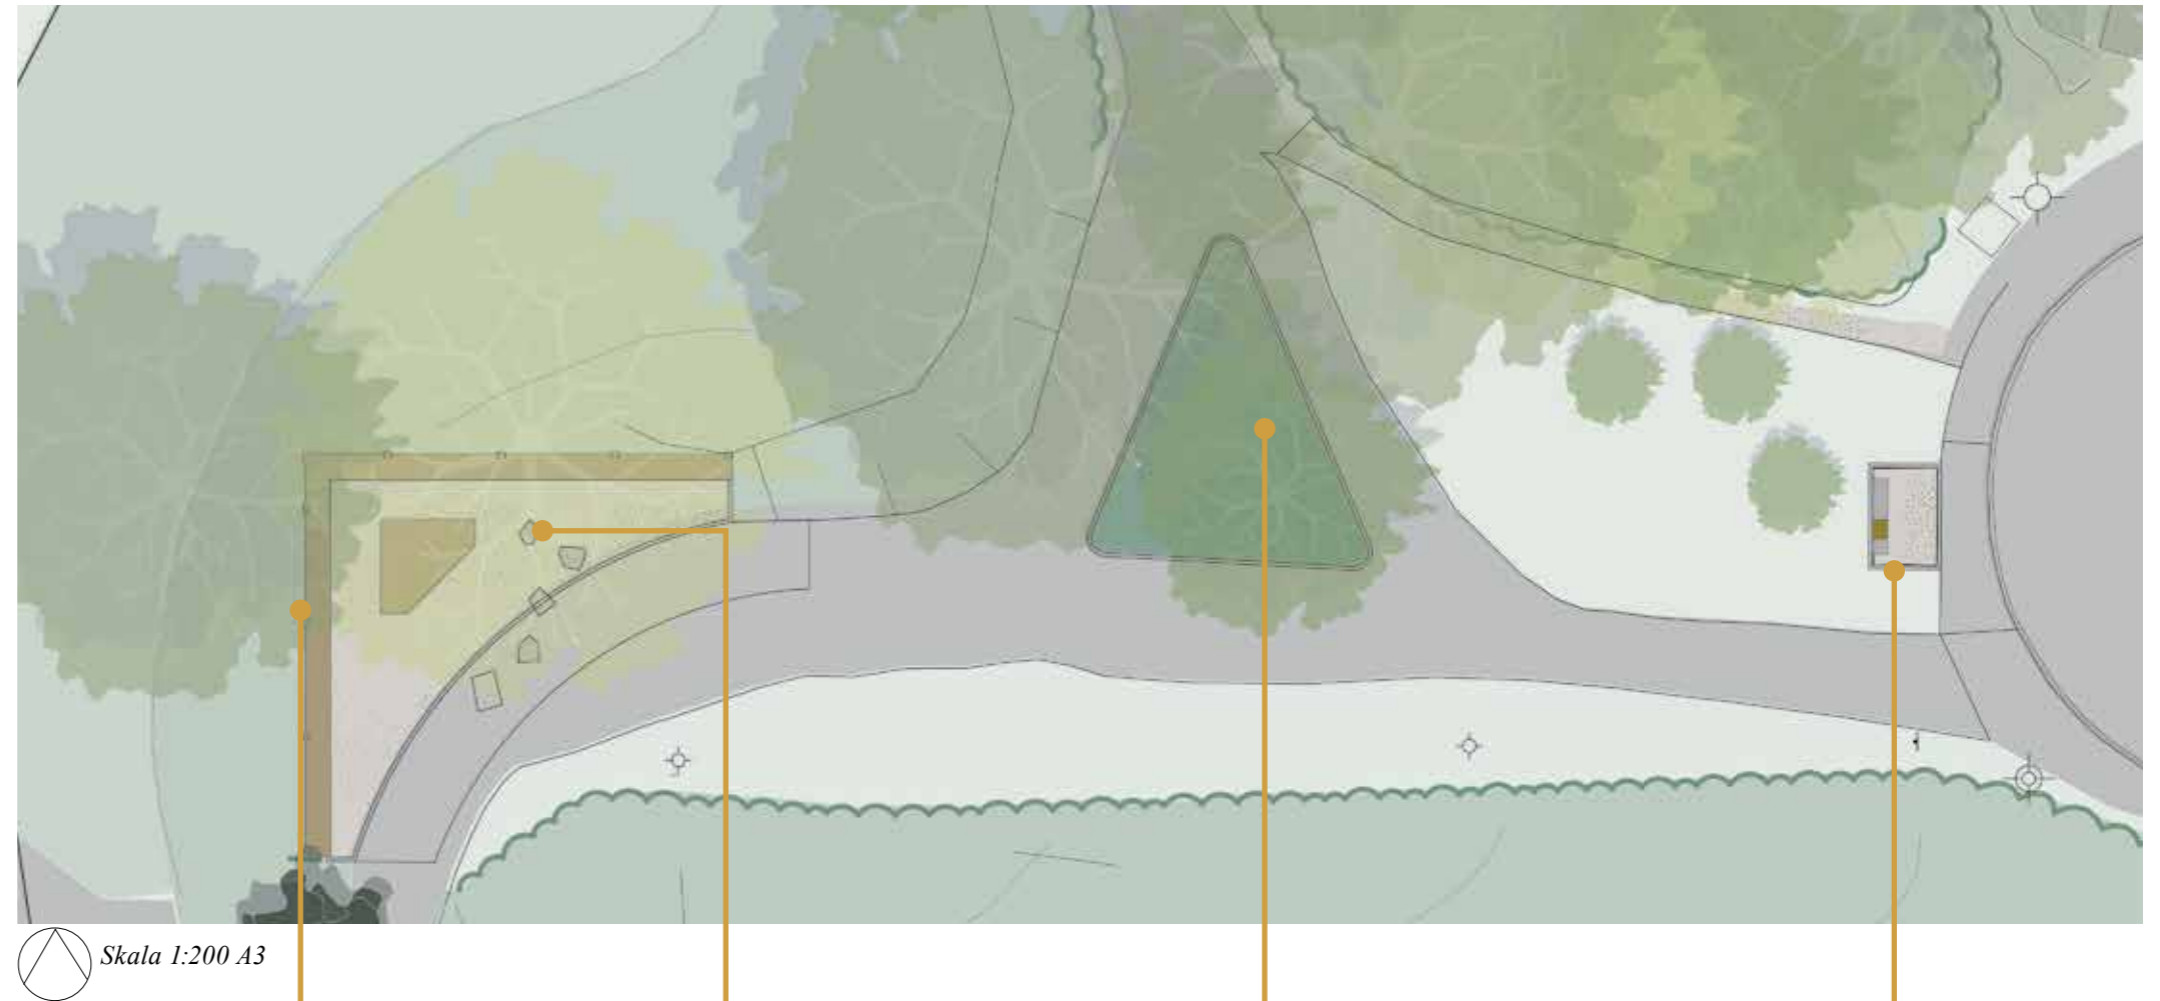

Skala 1:200 A3

Ny bänk/sittflak

Ny platsbyggd bänk alternativt ny standardbänk placeras som avgränsning och sittyta. Ett kompletterande sittflak läggs till på ytan. Ytskikt är stenmjöl med naturstensfris.

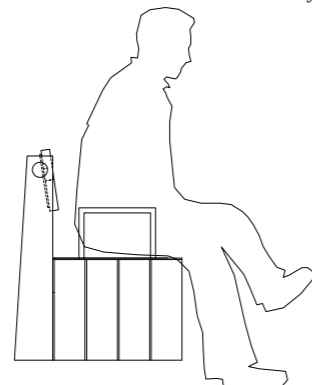

Bänk kan antingen vara platsbyggd eller en standardprodukt. Befintliga betongstolpar kan med fördel användas för montering av ryggstöd..

Stenar i ny formation

Stenar som avgränsar ytan arrangeras mer lekfullt. Målas exempelvis som fåglar, kan kompletteras med lekskulptur för att förstärka konceptet.



Stenar kan målas som exempelvis fåglar och kompletteras med andra lekskulpturer för att förstärka temat, tex ägg.




Befintlig gräsyta

Befintlig gräsyta behålls med fär en tydlig kant av natursten. Ett träd placeras i ytan och vårlök planteras.

Entréyta

Entréytan ordnas med skylt och entrémotiv. Skylt påbjuden gångbana flyttas till andra sidan gångvägen.

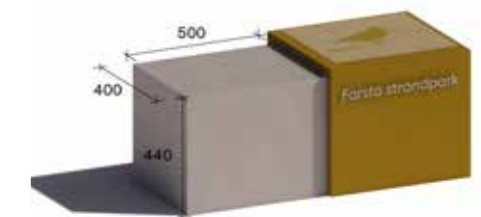

Princip och ungefärliga mått för entrémotivet vid mindre entré Rödkindagatan. Då det är en mindre entré där sittyta ej är fördelaktig vid skyltens placering används bara två komponenter och den mindre skylten. Den mindre skylten är riktad så att platsen annonseras mot Rödkindavägen.