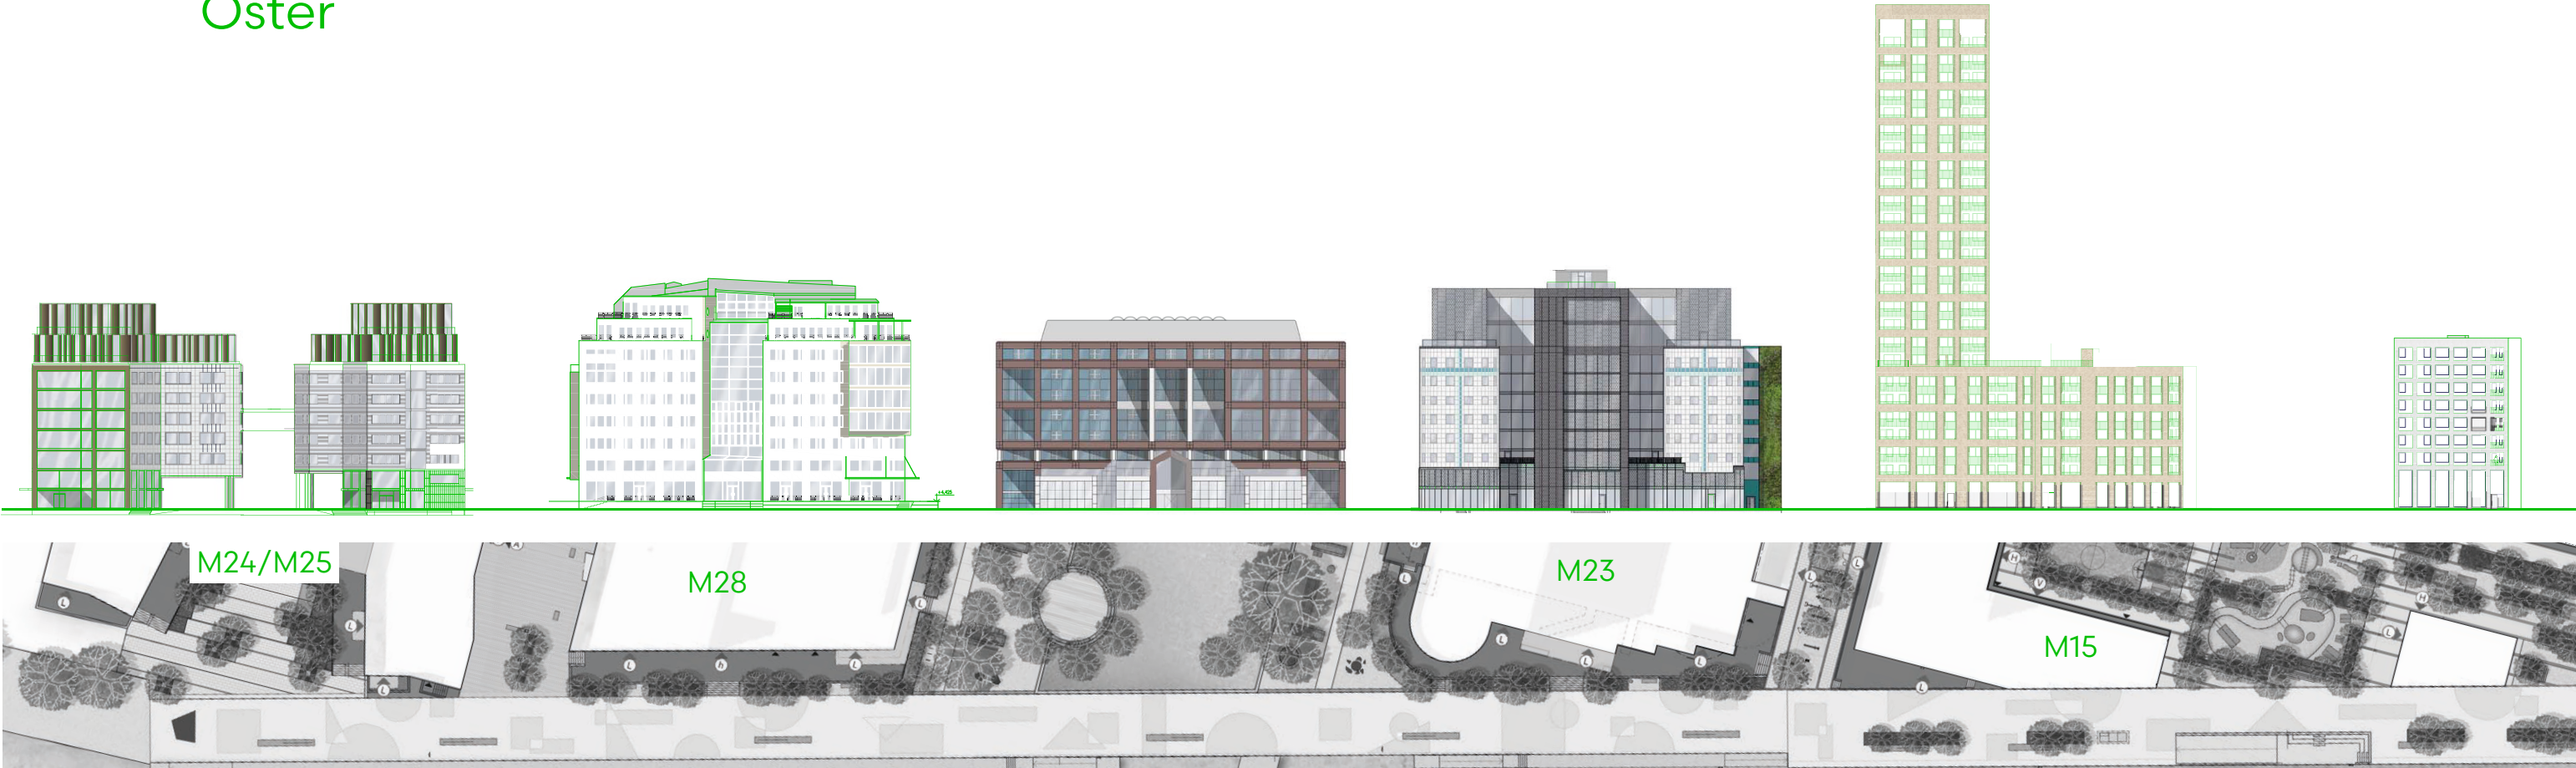




Illustrationsplan allmän plats, AJ landskap

Kajstråket
Öster



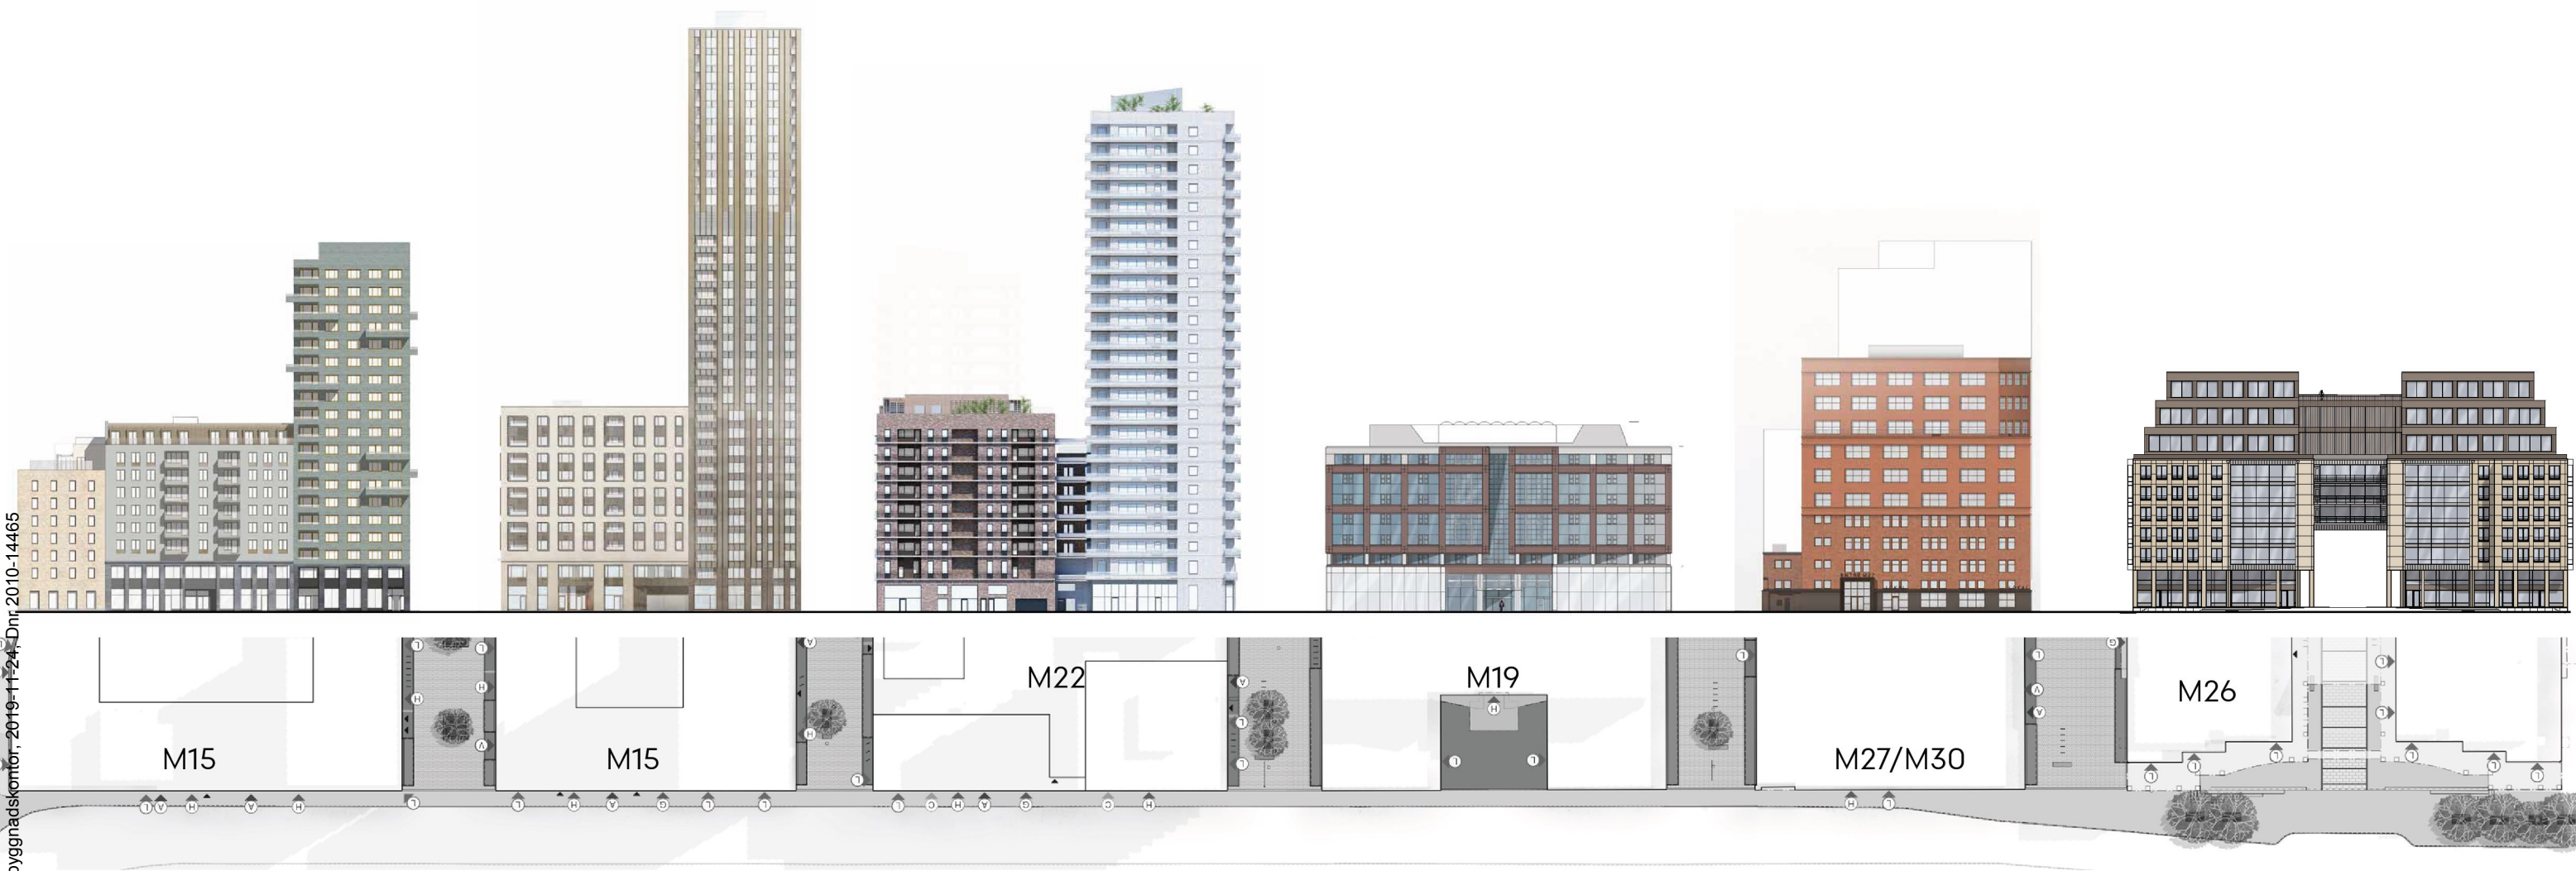
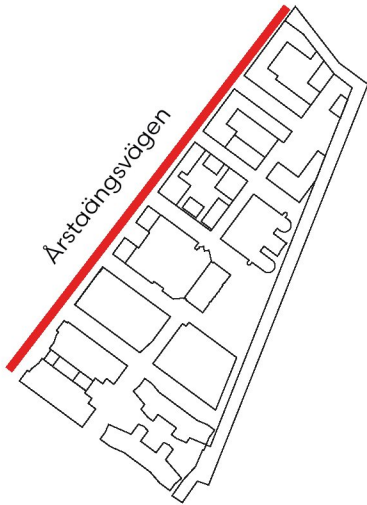
Kajstråket
Norr



Kajstråket norr



Kajstråket öster

Årstaängsvägen




Godkänt dokument - Pia Ölvebro, Stockholms stadsbyggnadskontor, 2019-11-24, Dnr: 2010-14465

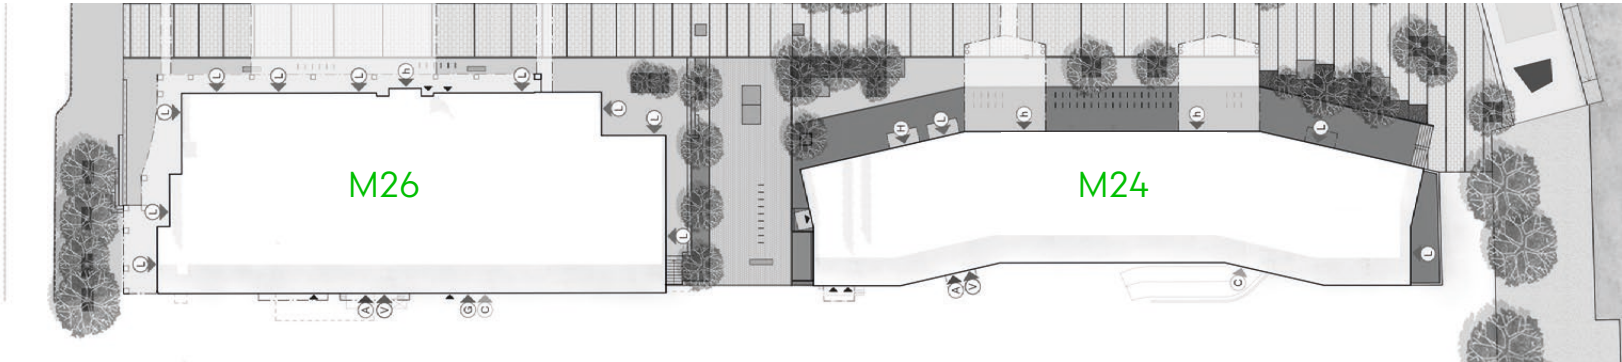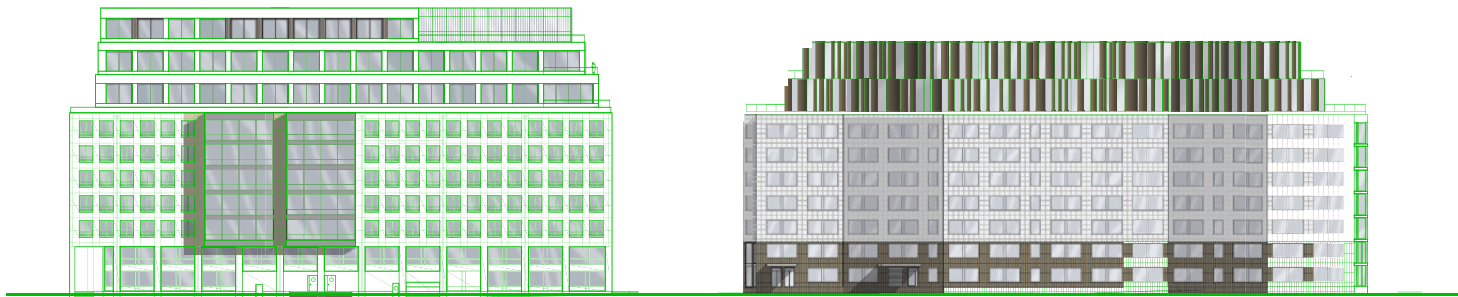
Buteljgatan



Millenniumstråket

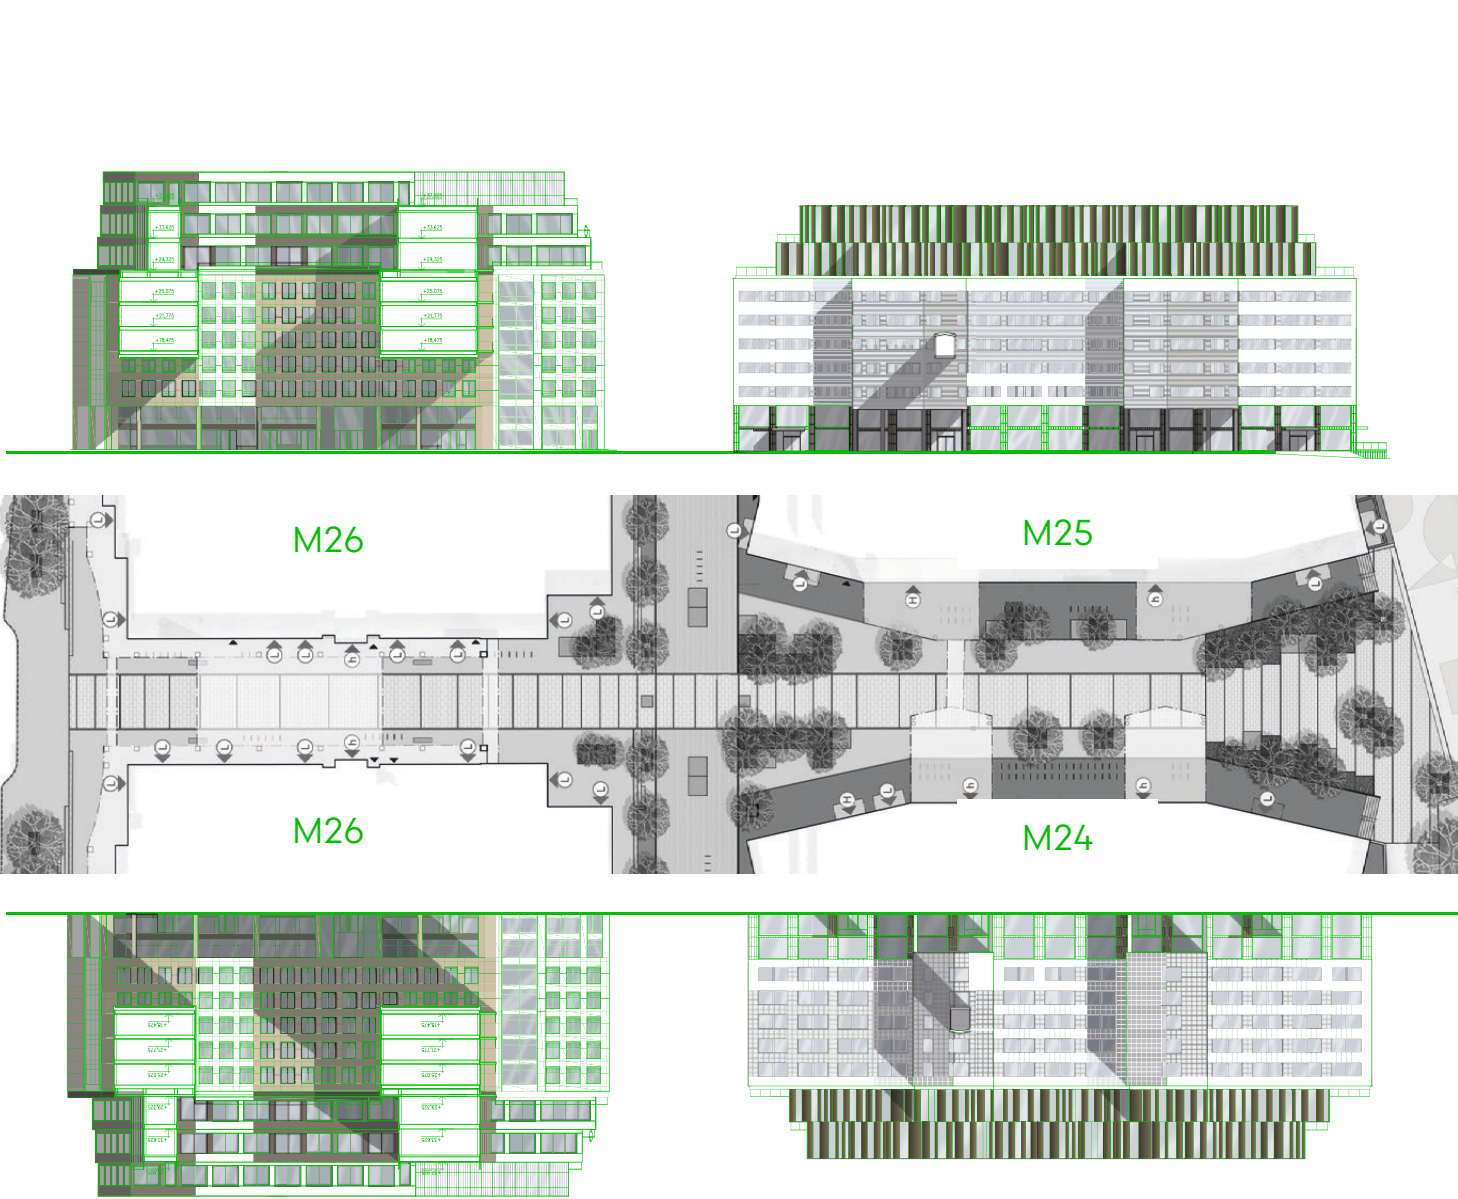


Marieviksgatan

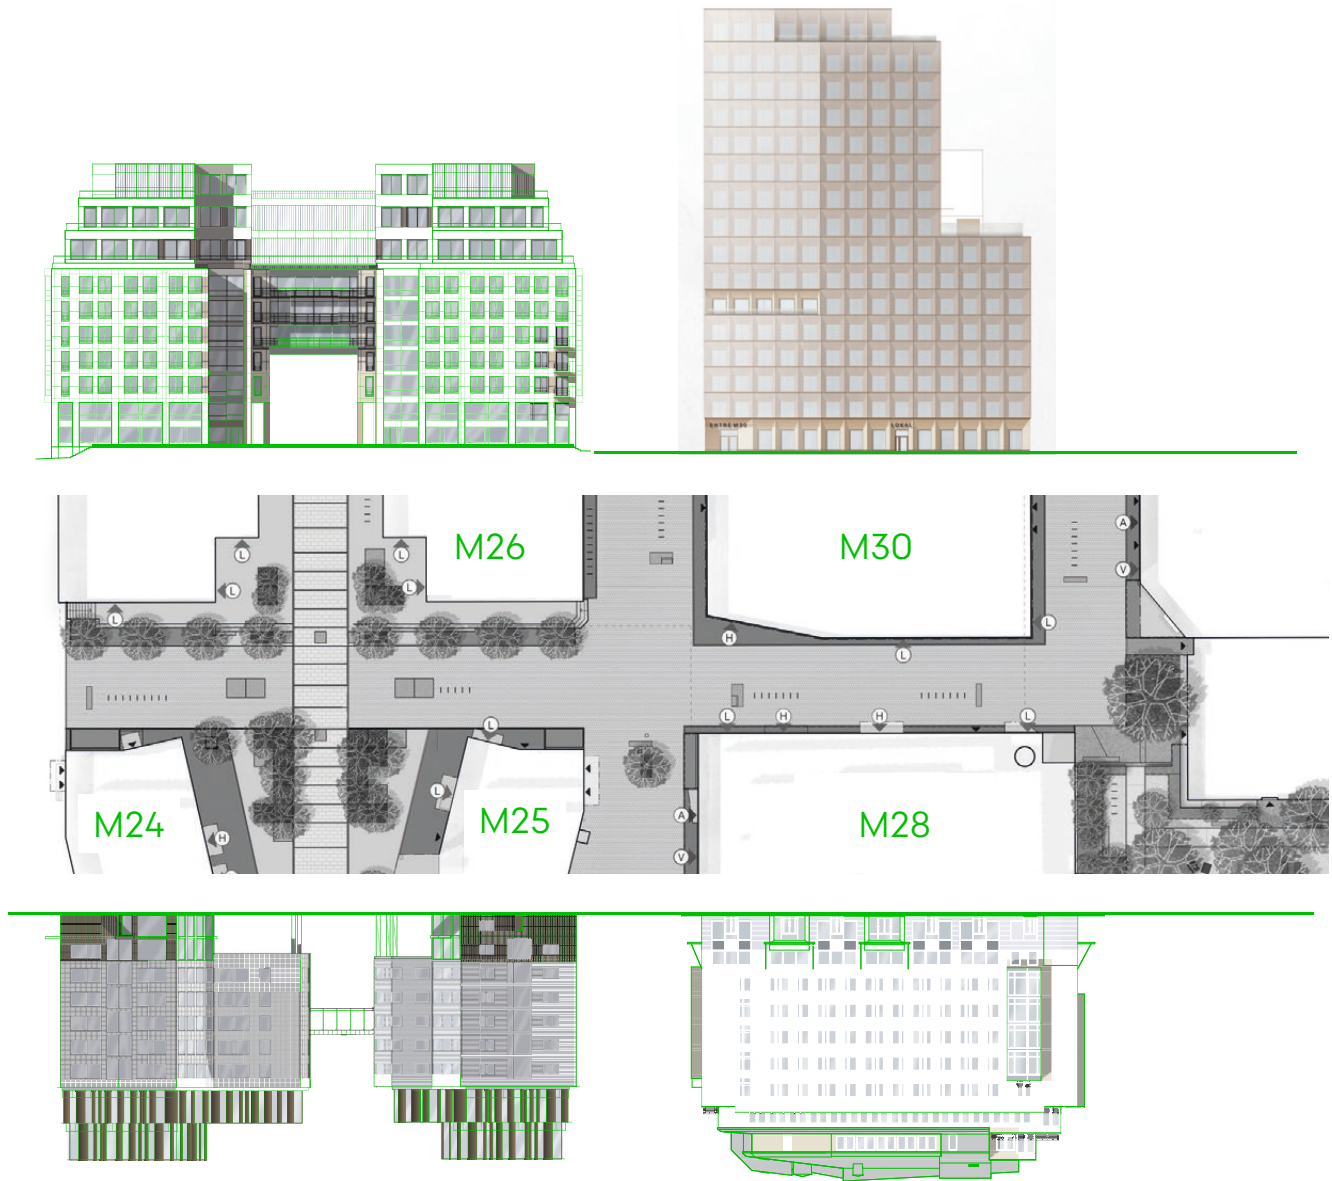

Milleniumstråket

Marieviksgatan

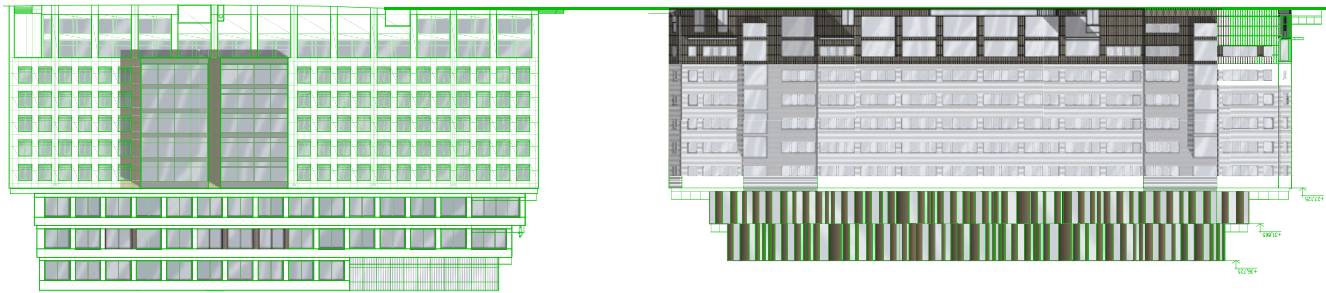Gata 1




Gata 2





Gata 2
Gata 1

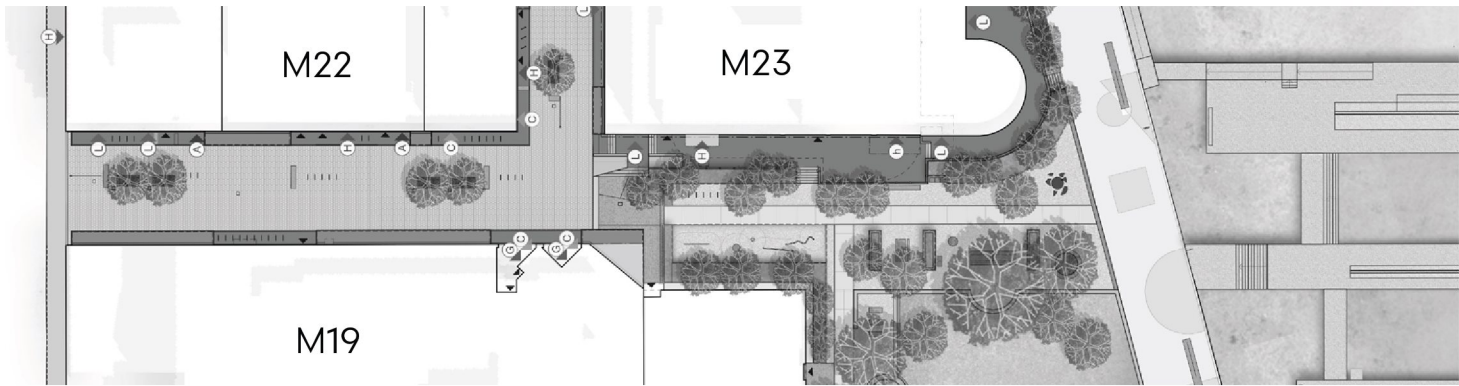Gata 3




























Gata 4

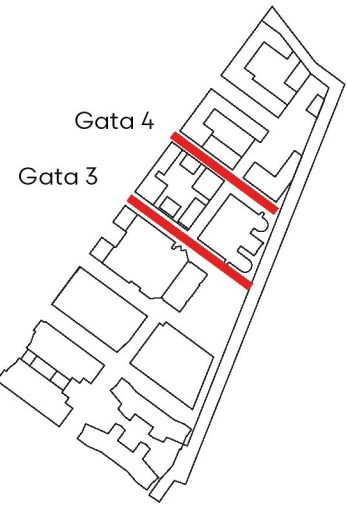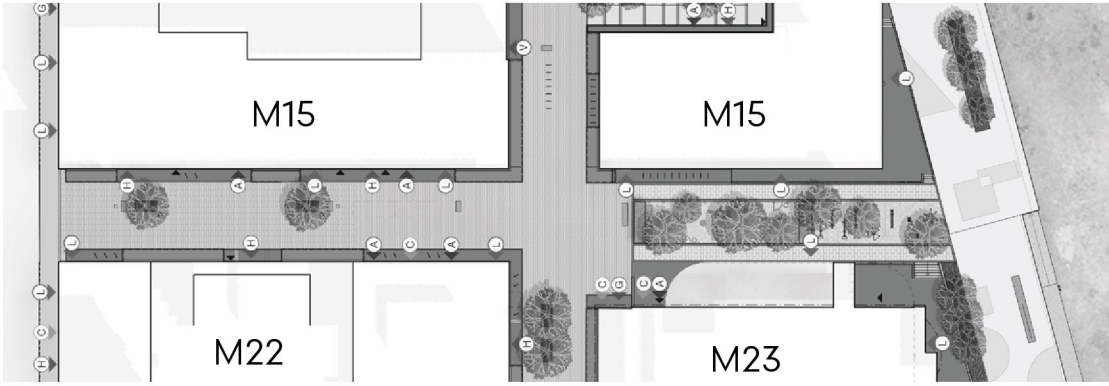


Gata 5

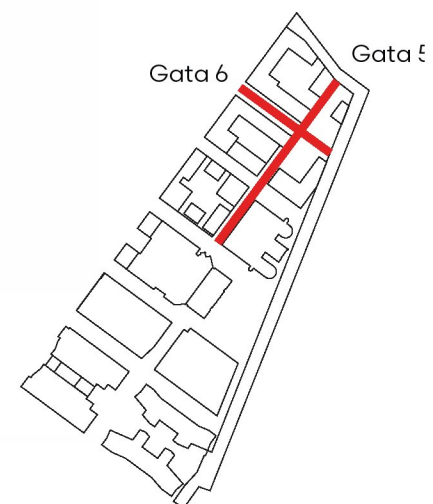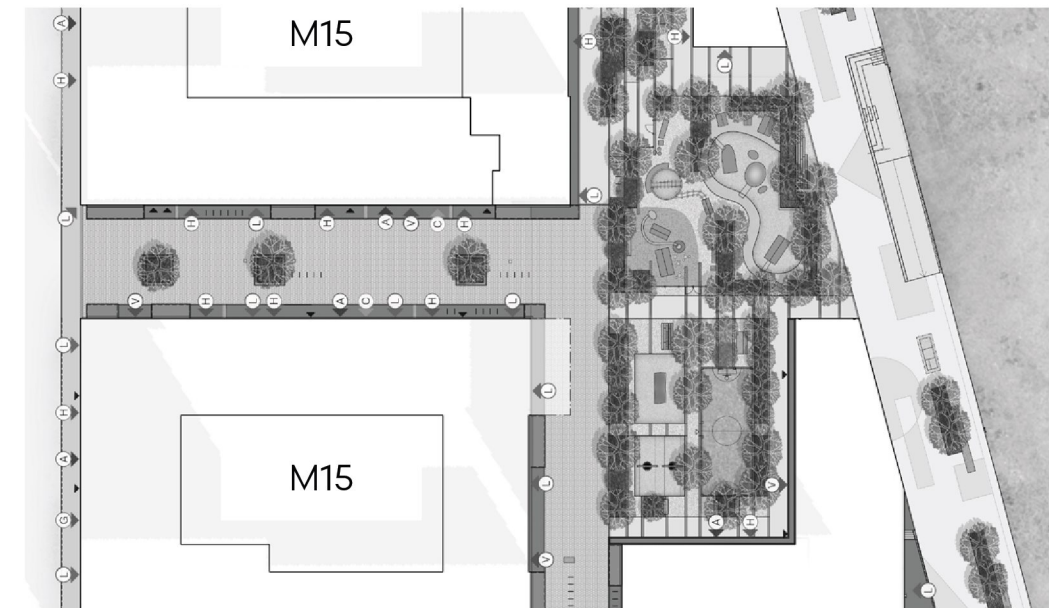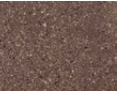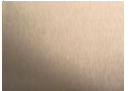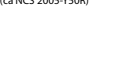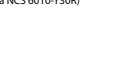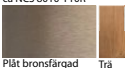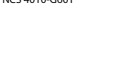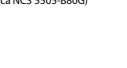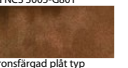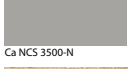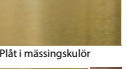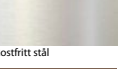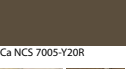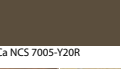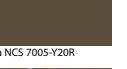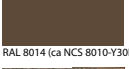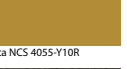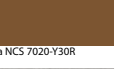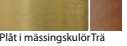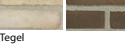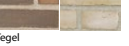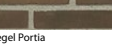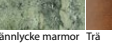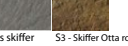Gata 6



	M 26	M27	M 30	M 19	M 22: a	M 22: b	M 22: c	M 15: 22	M 15: 23	M 15: 24	M 15: 34	M 15: 35	M 15: 36/37
FASAD 1													
FASAD 2 kompletteringar, fyllningar mm													
FÖNSTER													
SOCKELVÄNING													

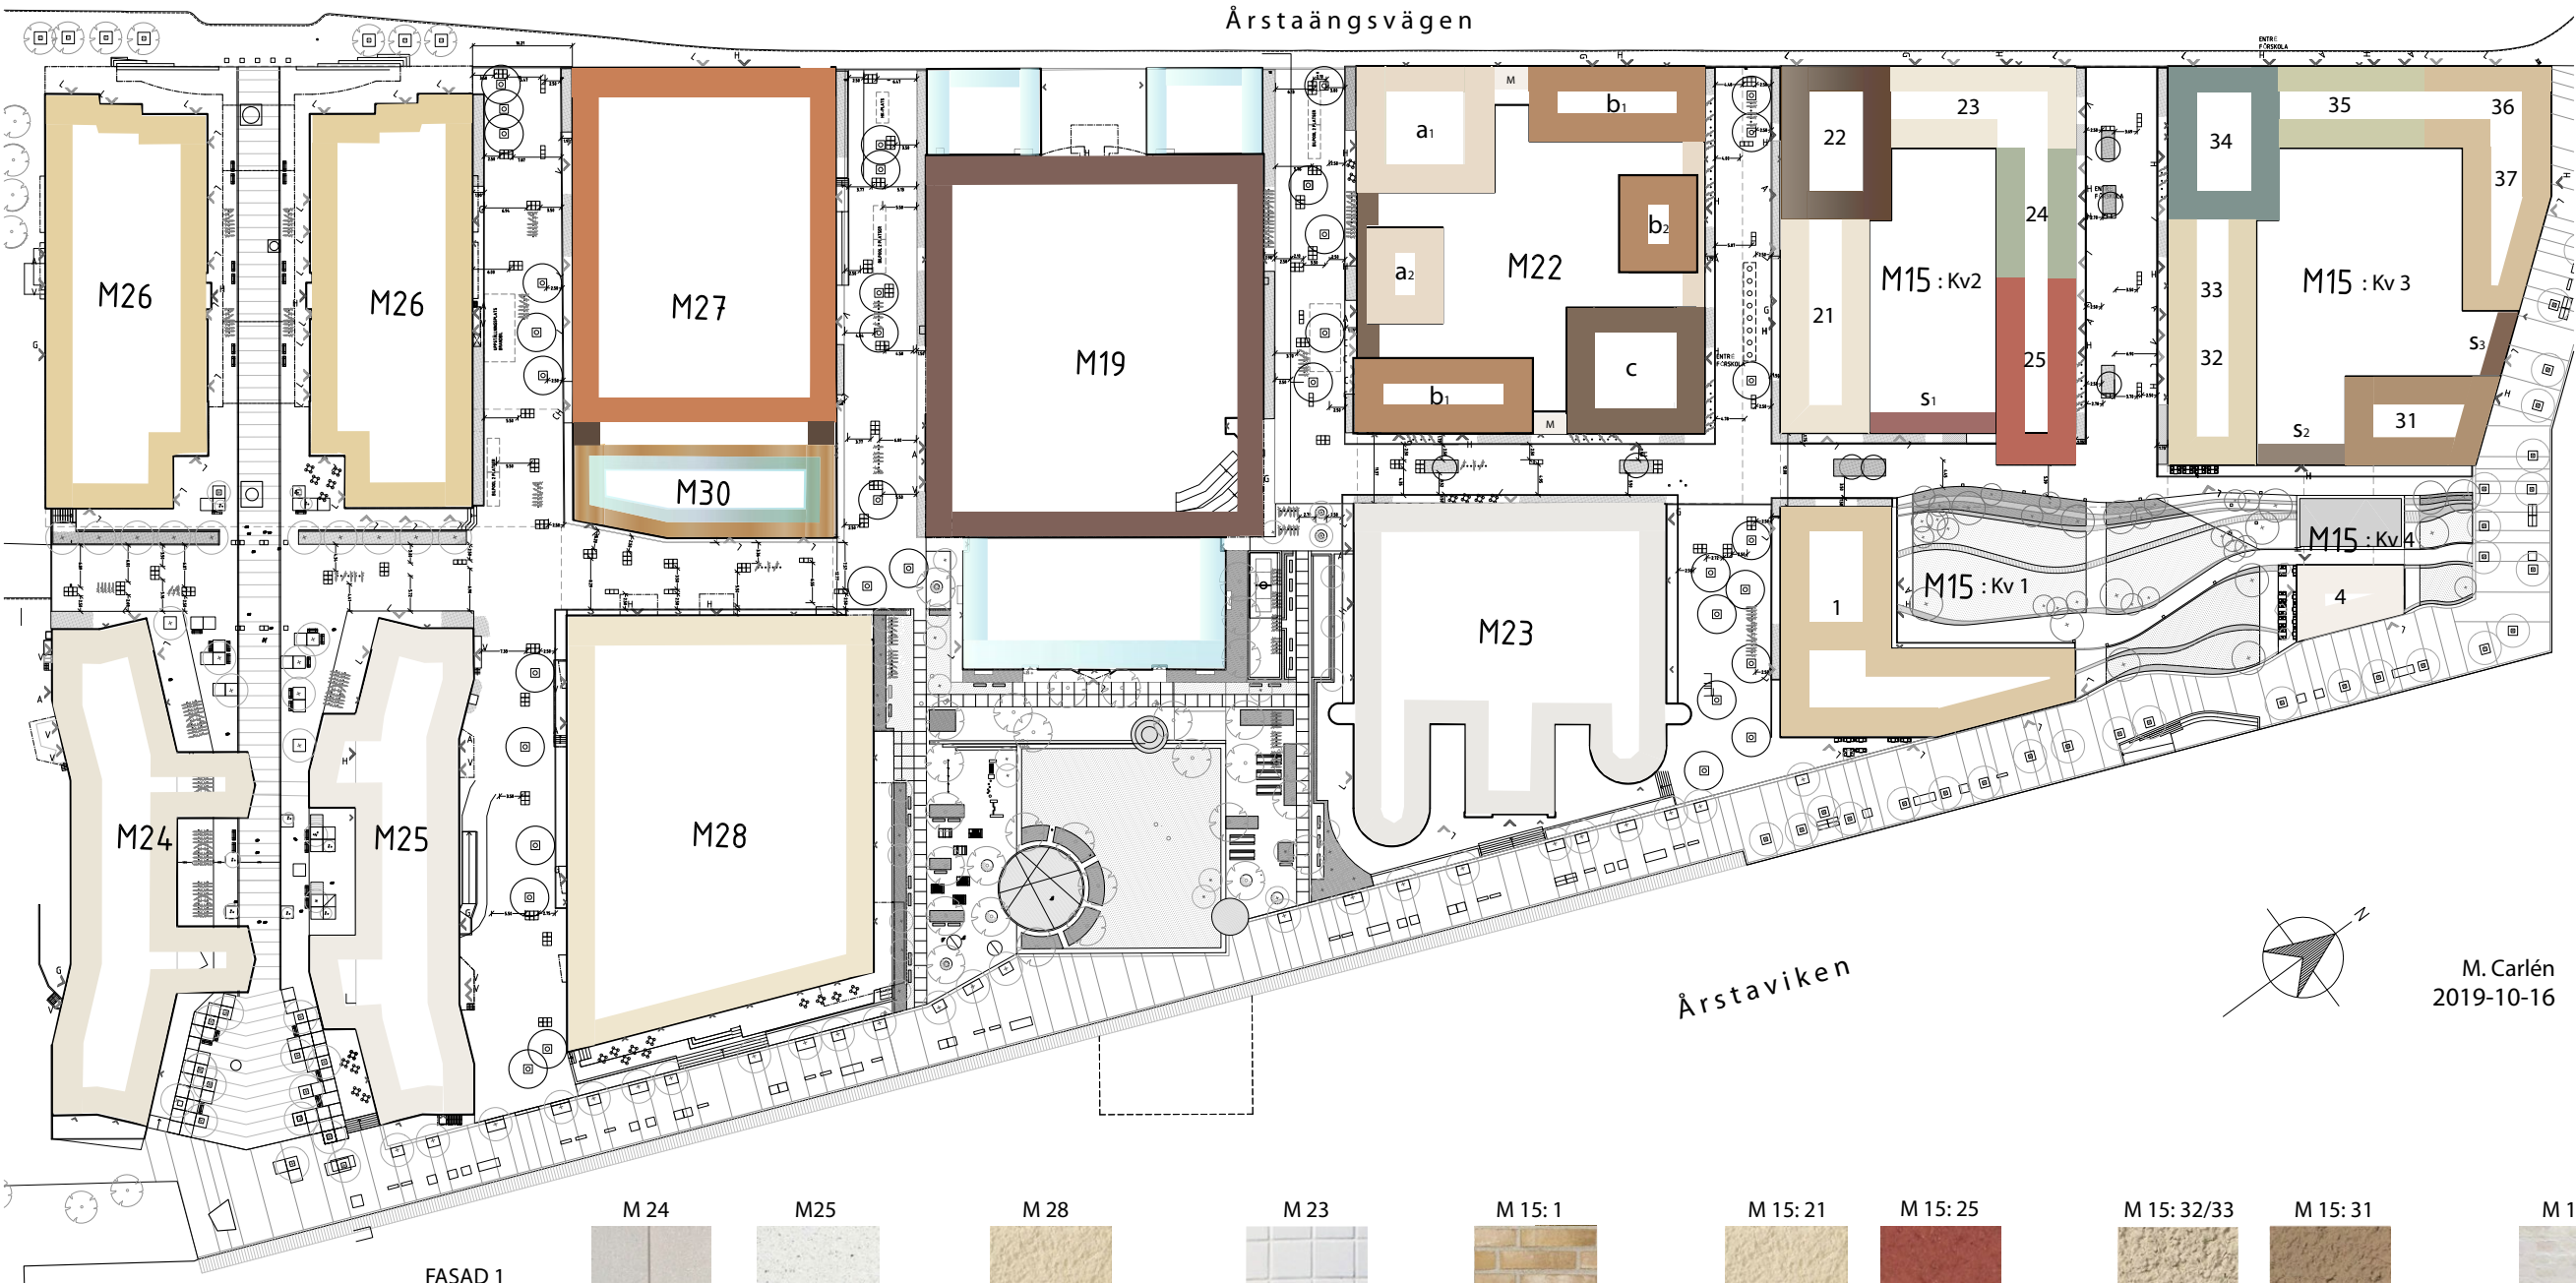

FASAD 1



Terrazzo ca NCS 2502-Y

FASAD 2
kompletteringar, fyllningar mm



Plåt typ FMH Bronze Satin

FÖNSTER



Rostfritt stål

SOCKELVÄNING



Glaserad skiftande brun keramik typ Lidköping 119

M 25



Terrazzo ca NCS 1502-Y



Plåt typ FMH Bronze Satin



Glaserad skiftande brun keramik typ Lidköping 119

M 28



Puts målas ljus ockra NCS 1510-Y30R



Målas ljust grå ca NCS 3502-Y

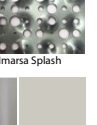


Ljus grå krysshamrad granit

M 23



Kakel ca NCS 1002-R



Plåt typ Imarsa Splash



Rostfritt stål Ljust grå NCS 3502-Y

Grön fasad typ Greenwork Outdoor

M 15: 1



Tegel lik Tegelmäster Light Coal (ca NCS 2015-Y30R)



Guldfärgad aluminium



Silverfärgad aluminium

Granit

M 15: 21



Riven ädelputs ljus ockragul ca NCS 1510-Y30R



Ljus ockragul ca NCS 1510-Y30R

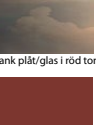


Kalksten Jura Gelb

M 15: 25



Riven ädelputs oxdröd ca NCS 4035-Y80R



Högblank plåt/glas i rött ton



flammad Äldalskvartsit

S1 - råklad

M 15: 32/33



Riven ädelputs beige ca NCS 2010-Y20R



ca NCS 4050-Y20R

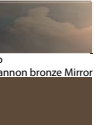


Ljusgrå skiffer

M 15: 31



Riven ädelputs brunbeige ca NCS 4015-Y50R




Plåt typ FMH Cannon bronze Mirror




Kalksten brungrå - trä även S2

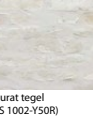M 15: 4



Släckskurat tegel (ca NCS 1002-Y50R)

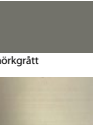


Glas mörkgrått



Silverfärgad aluminium

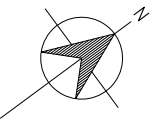Ljus granit



M. Carlén
2019-10-16

