


Hundrastgård vid Valla torg, Årsta

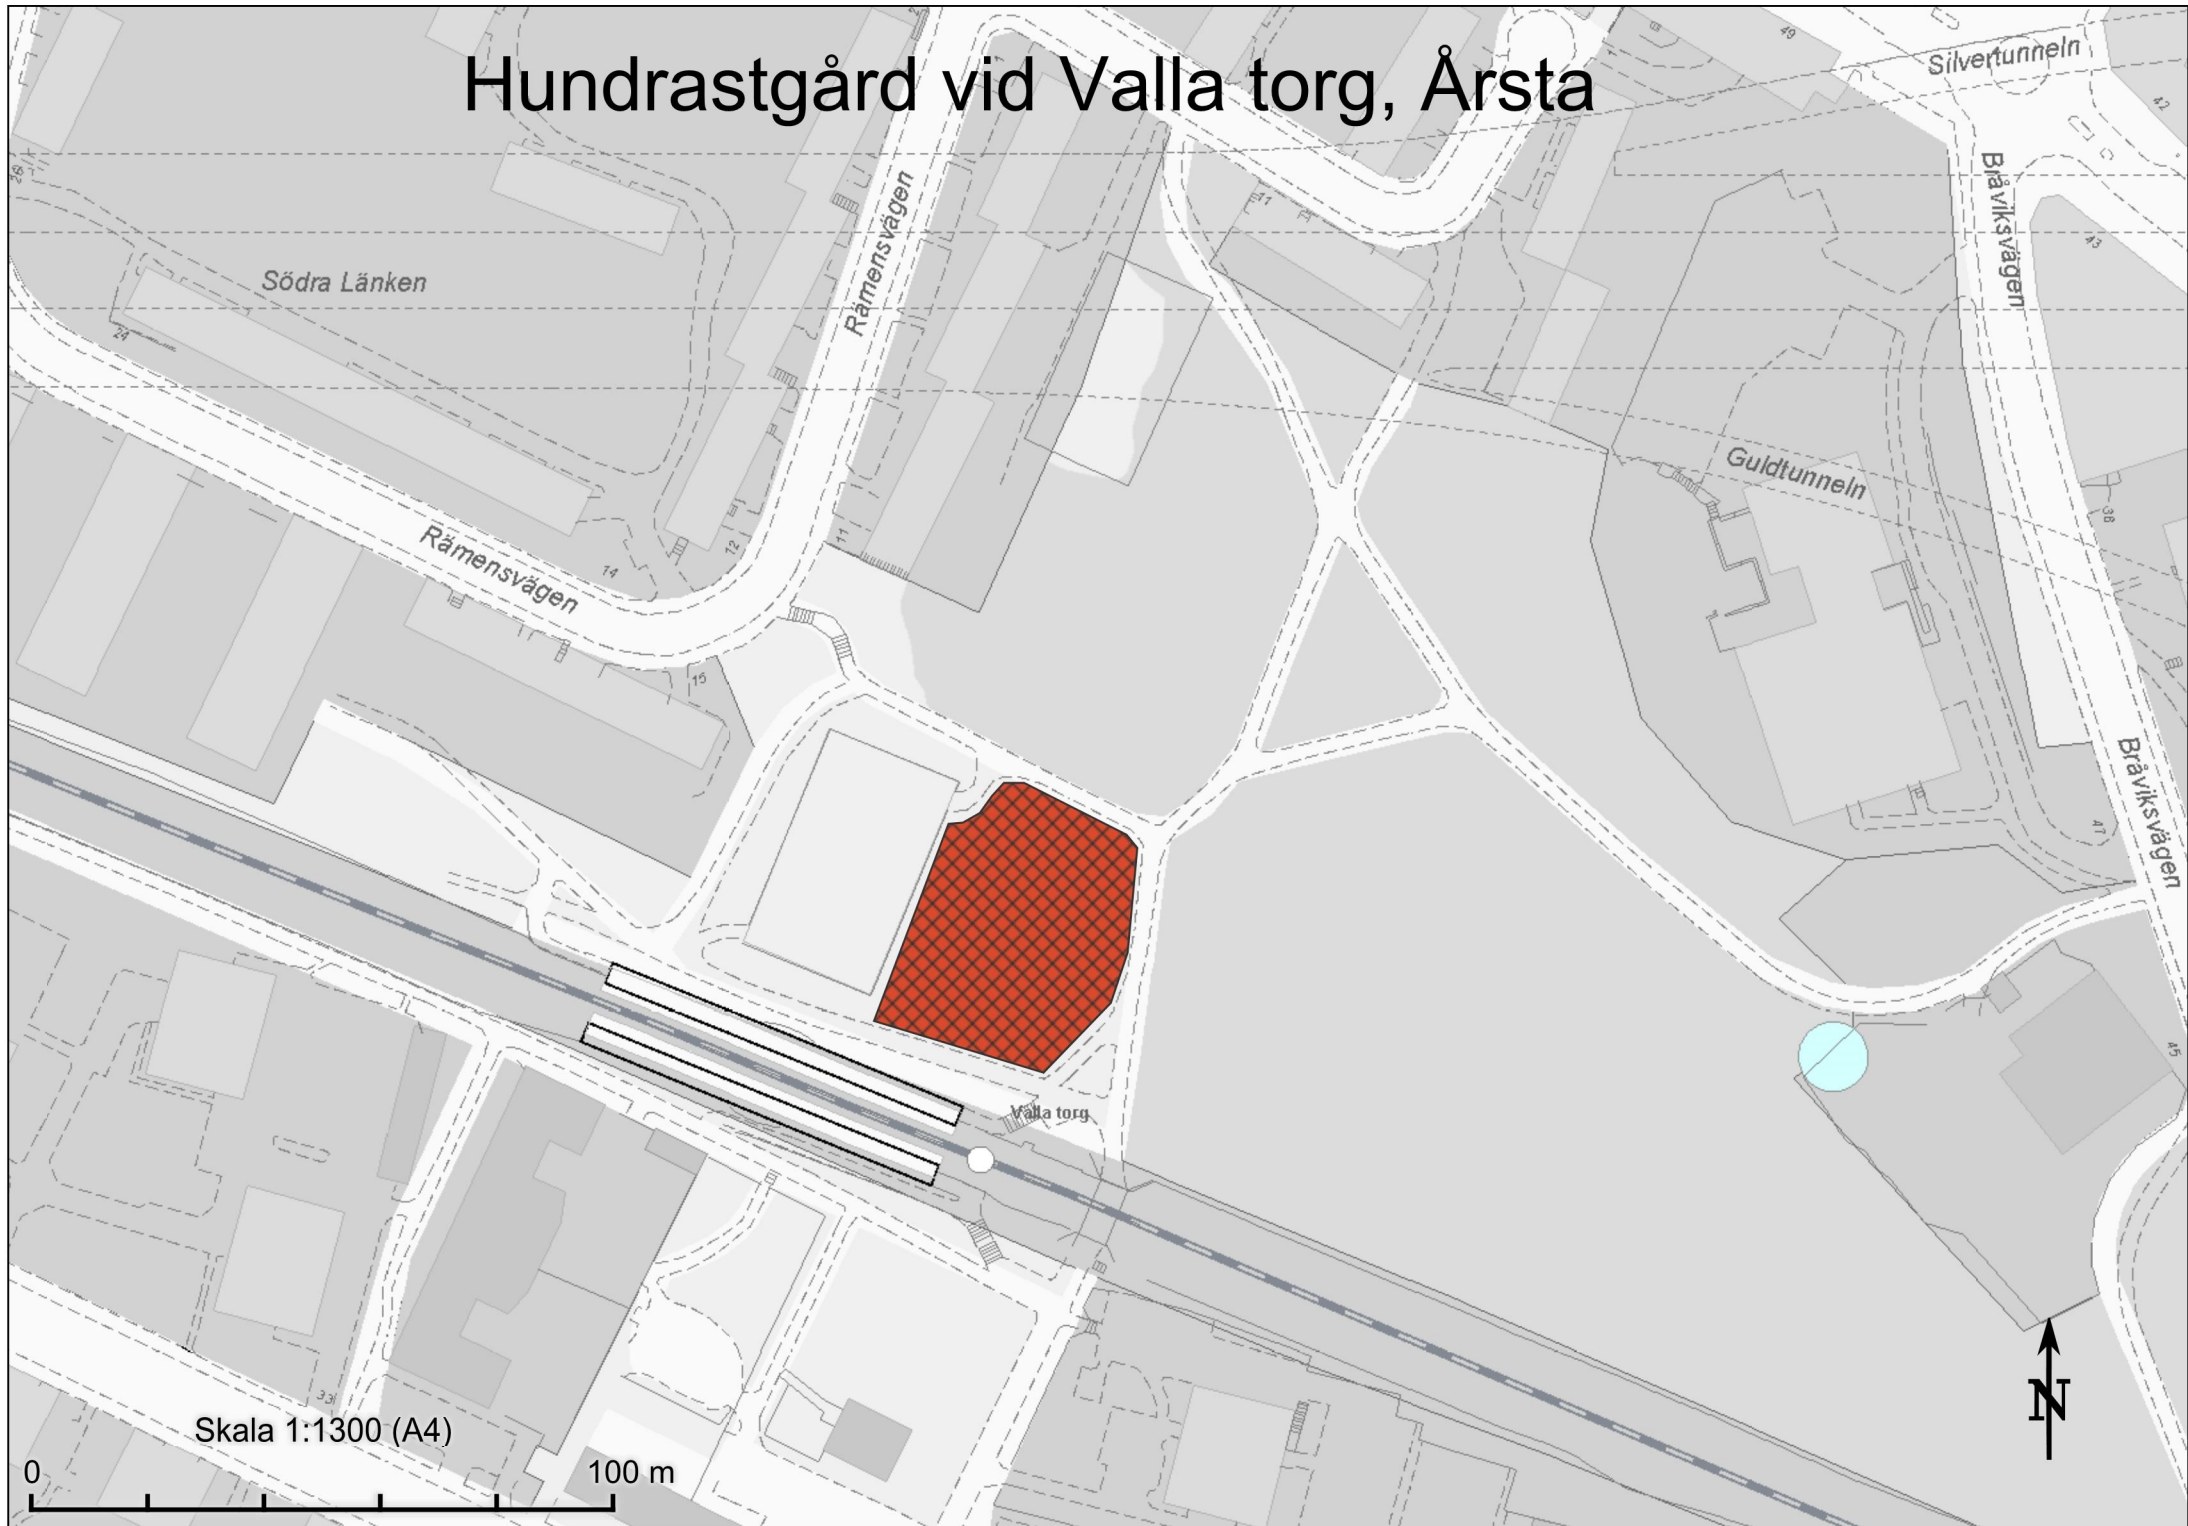

Södra Länken

Råmensvägen

Råmensvägen

Guldunneln

Silvertunneln

Bråviksvägen

Bråviksvägen

Valla torg

Skala 1:1300 (A4)

100 m

