



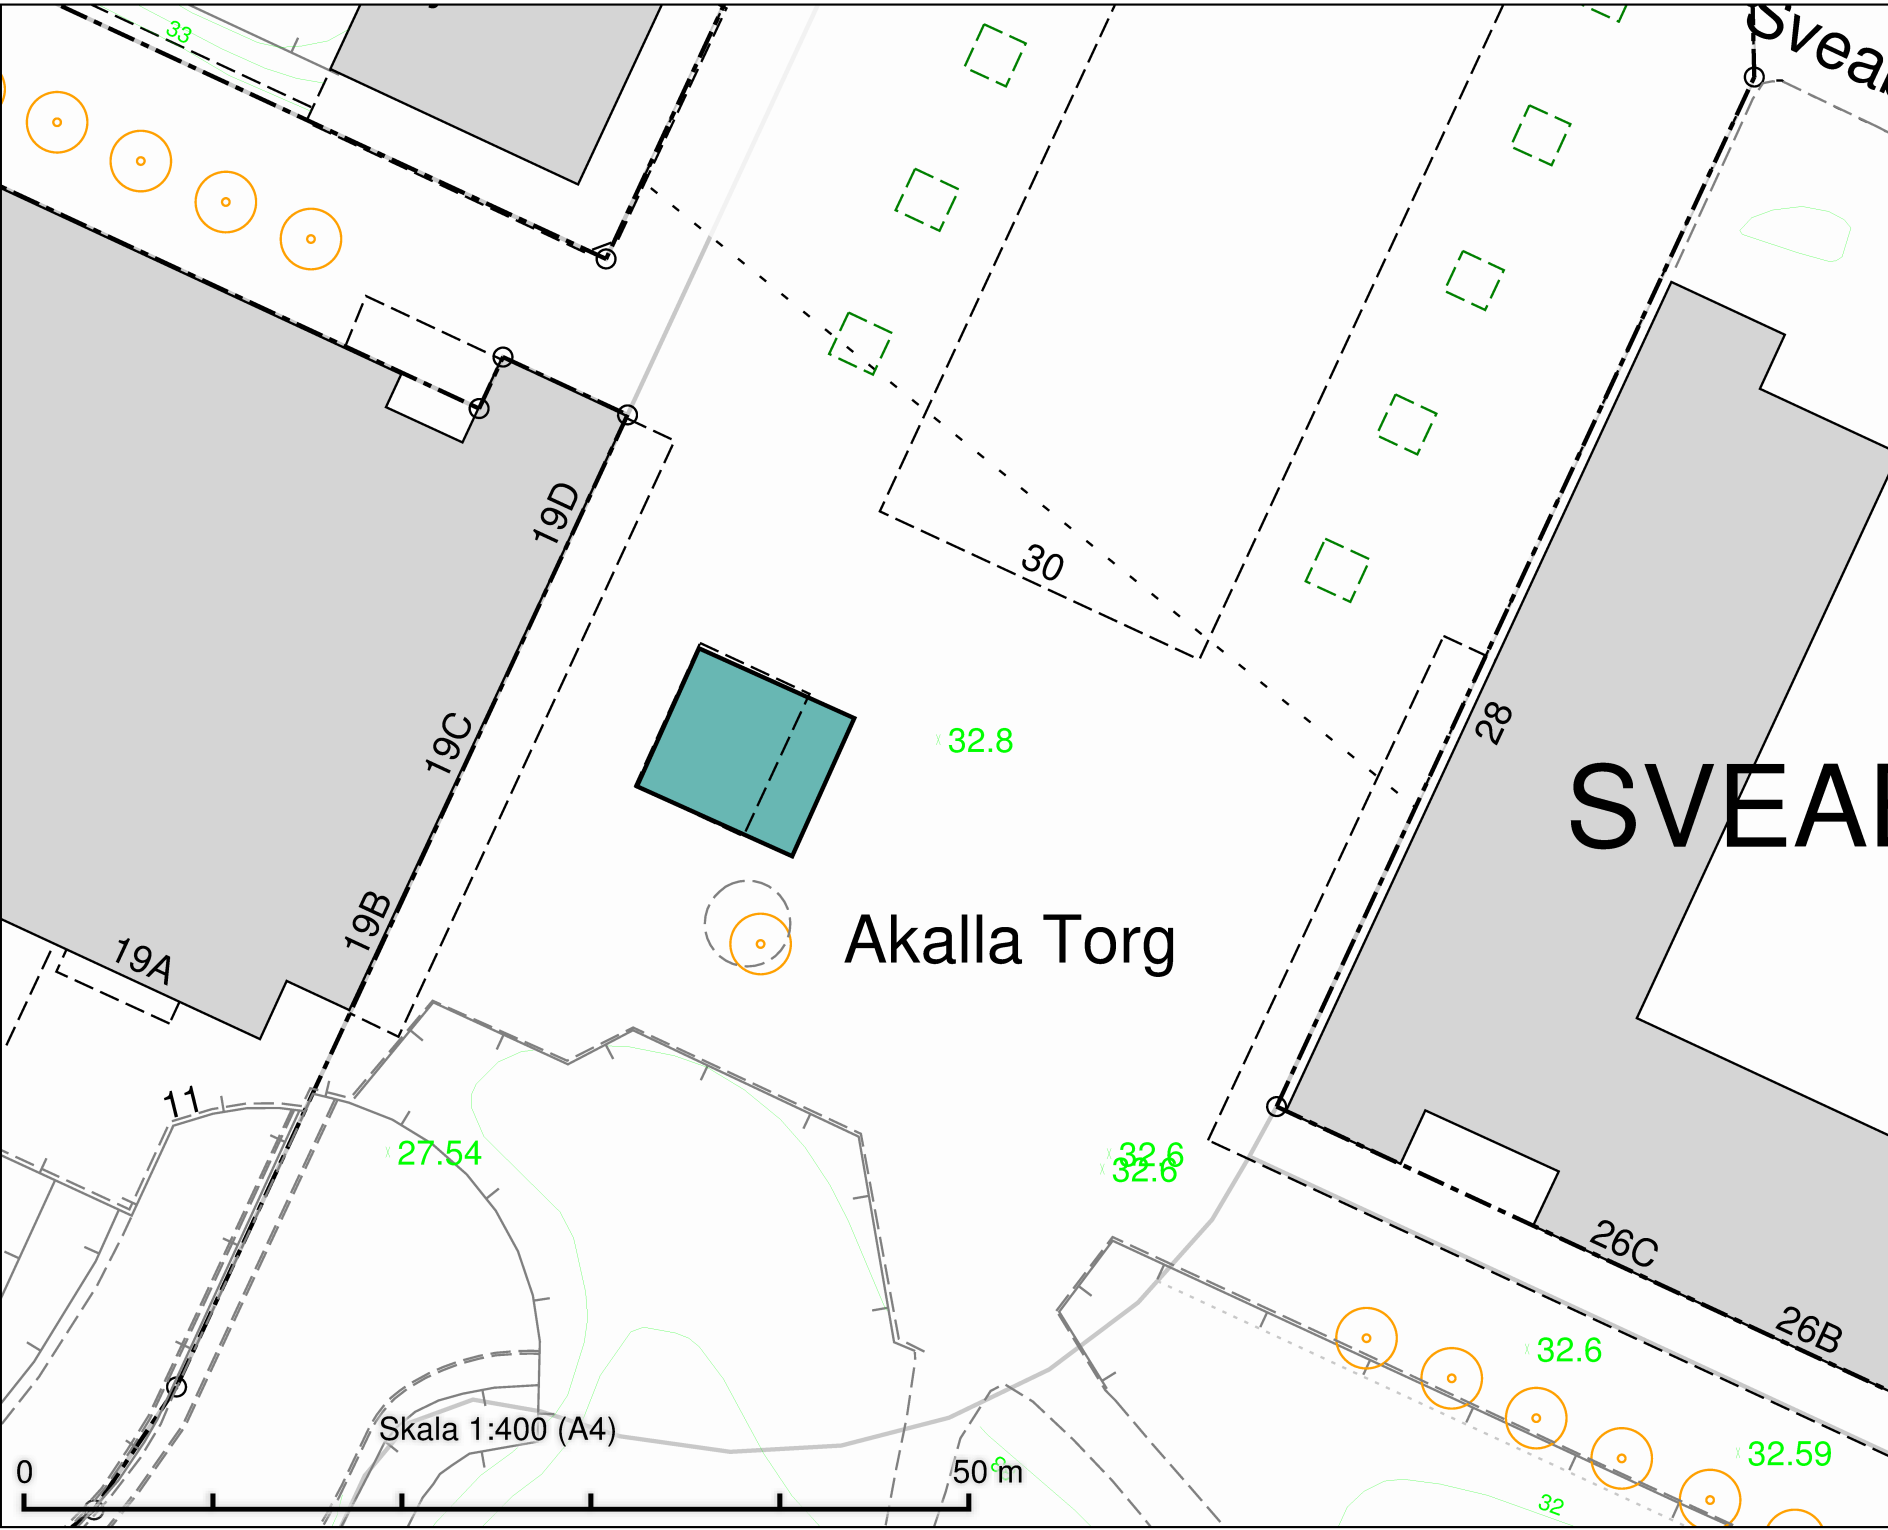

Akalla Torg
Salutorgsyta 72 m²

DATUM:	2021-11-19
REV.DATUM:	
 TRAFIKKONTORET	
Salutorgsytor Akalla Torg	
Enligt lokala ordningsföreskrifter för torghandel i Stockholms kommun	
Skala 1:400 A4	Röringare

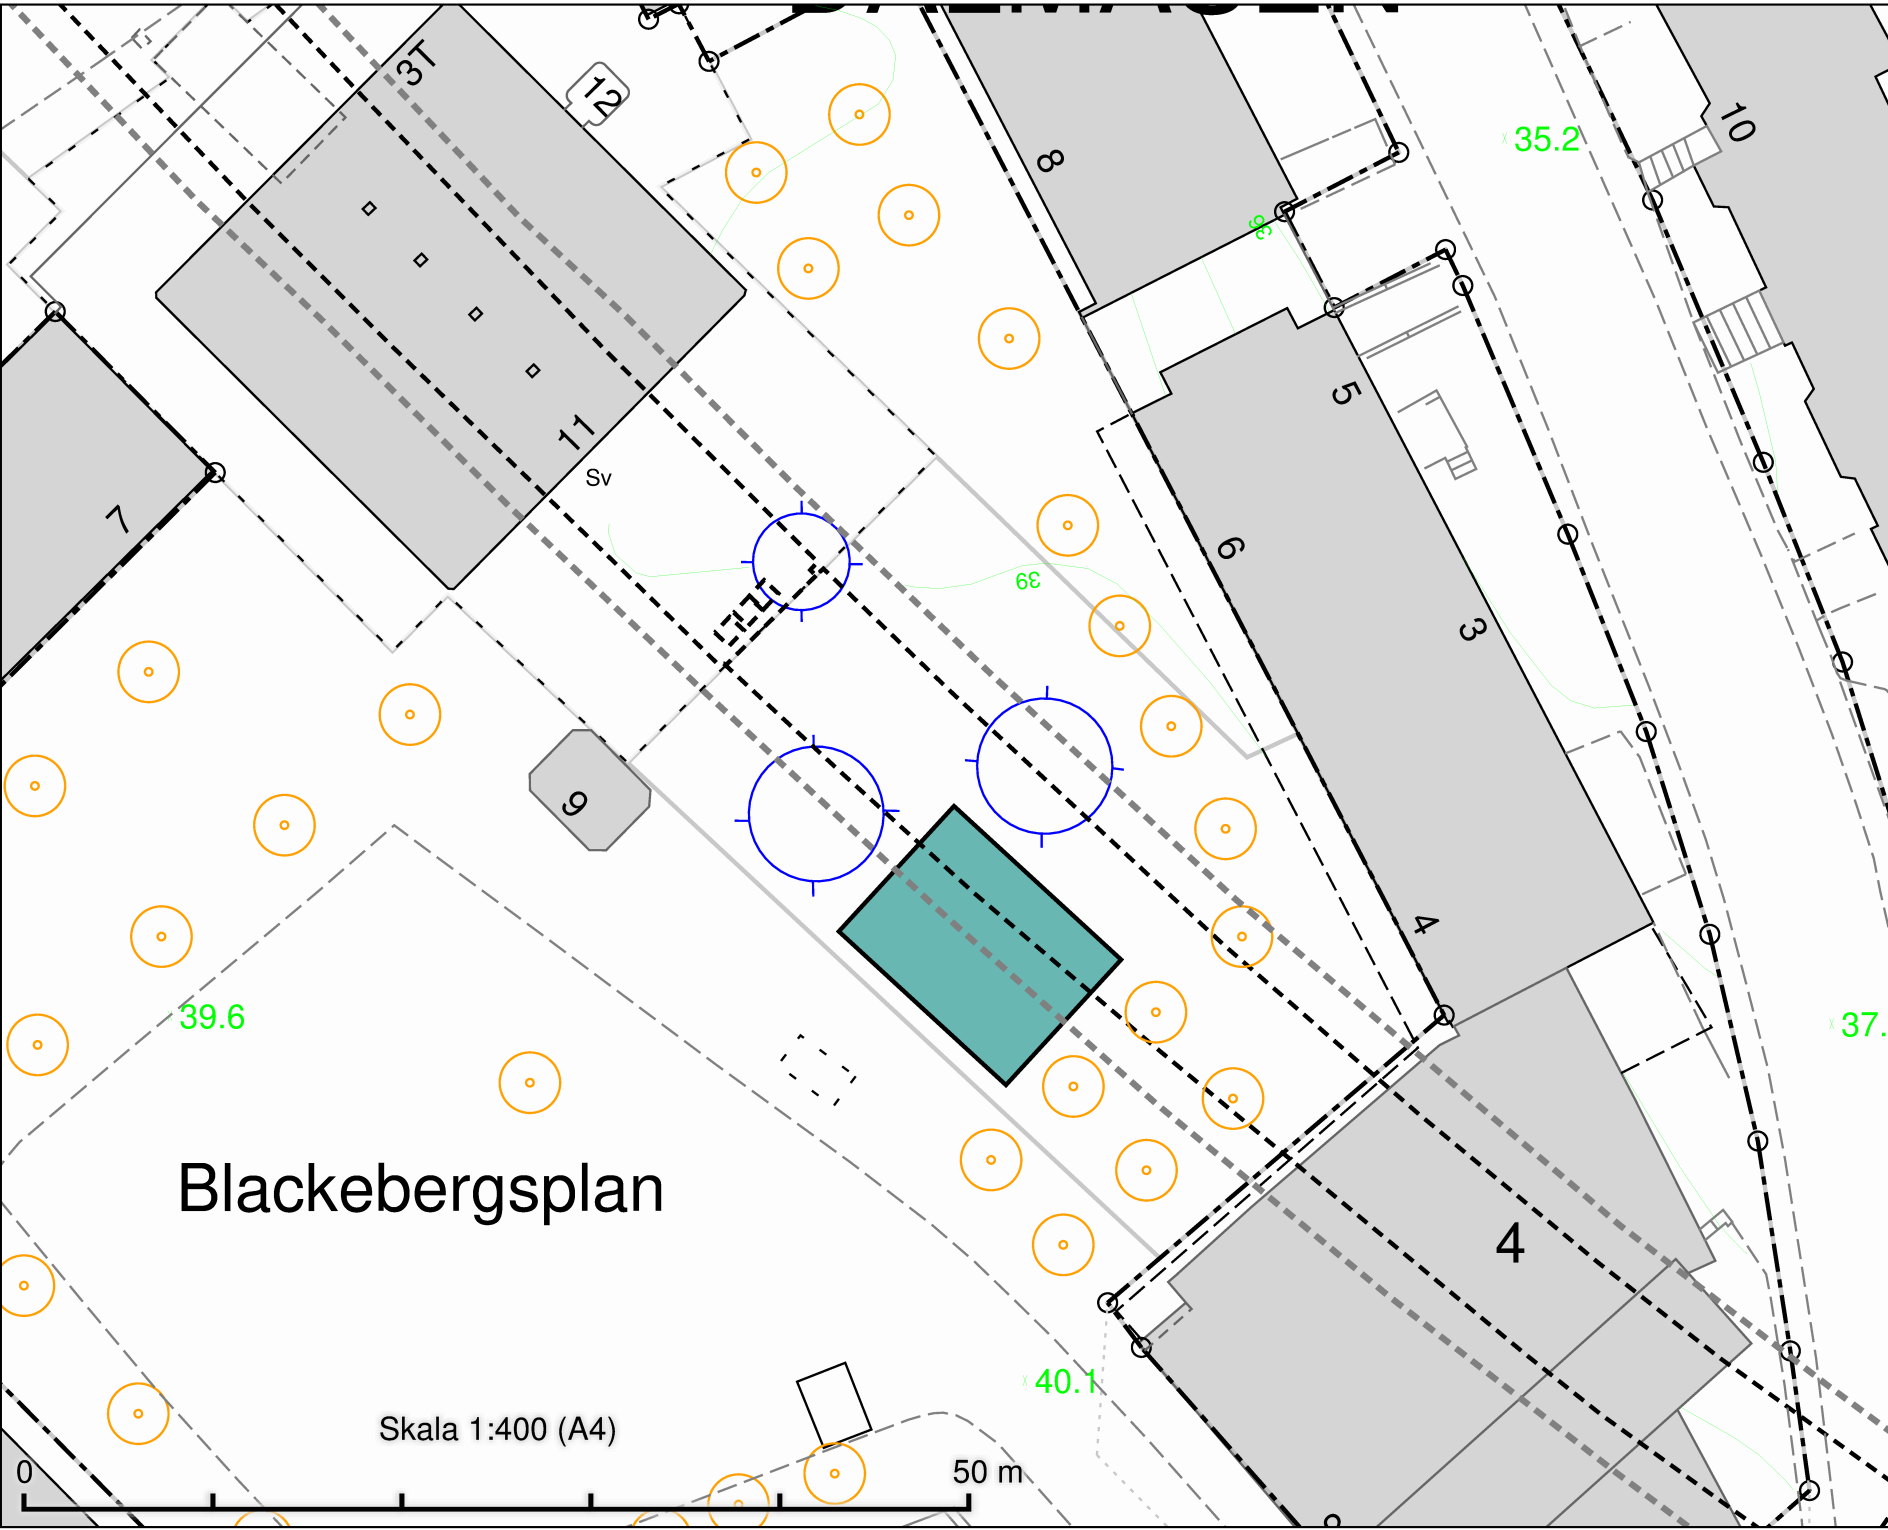

Blackebergplan

Skala 1:400 (A4)

50 m

Blackebergplan
Salutorgsyta 108 m²

DATUM: 2021-09-06

REV.DATUM:


TRAFIKKONTORET

Salutorgsytor
Blackebergplan

Enligt lokala ordningsföreskrifter för
torghandel i Stockholms kommun


Skala 1:400
A4

Röringare

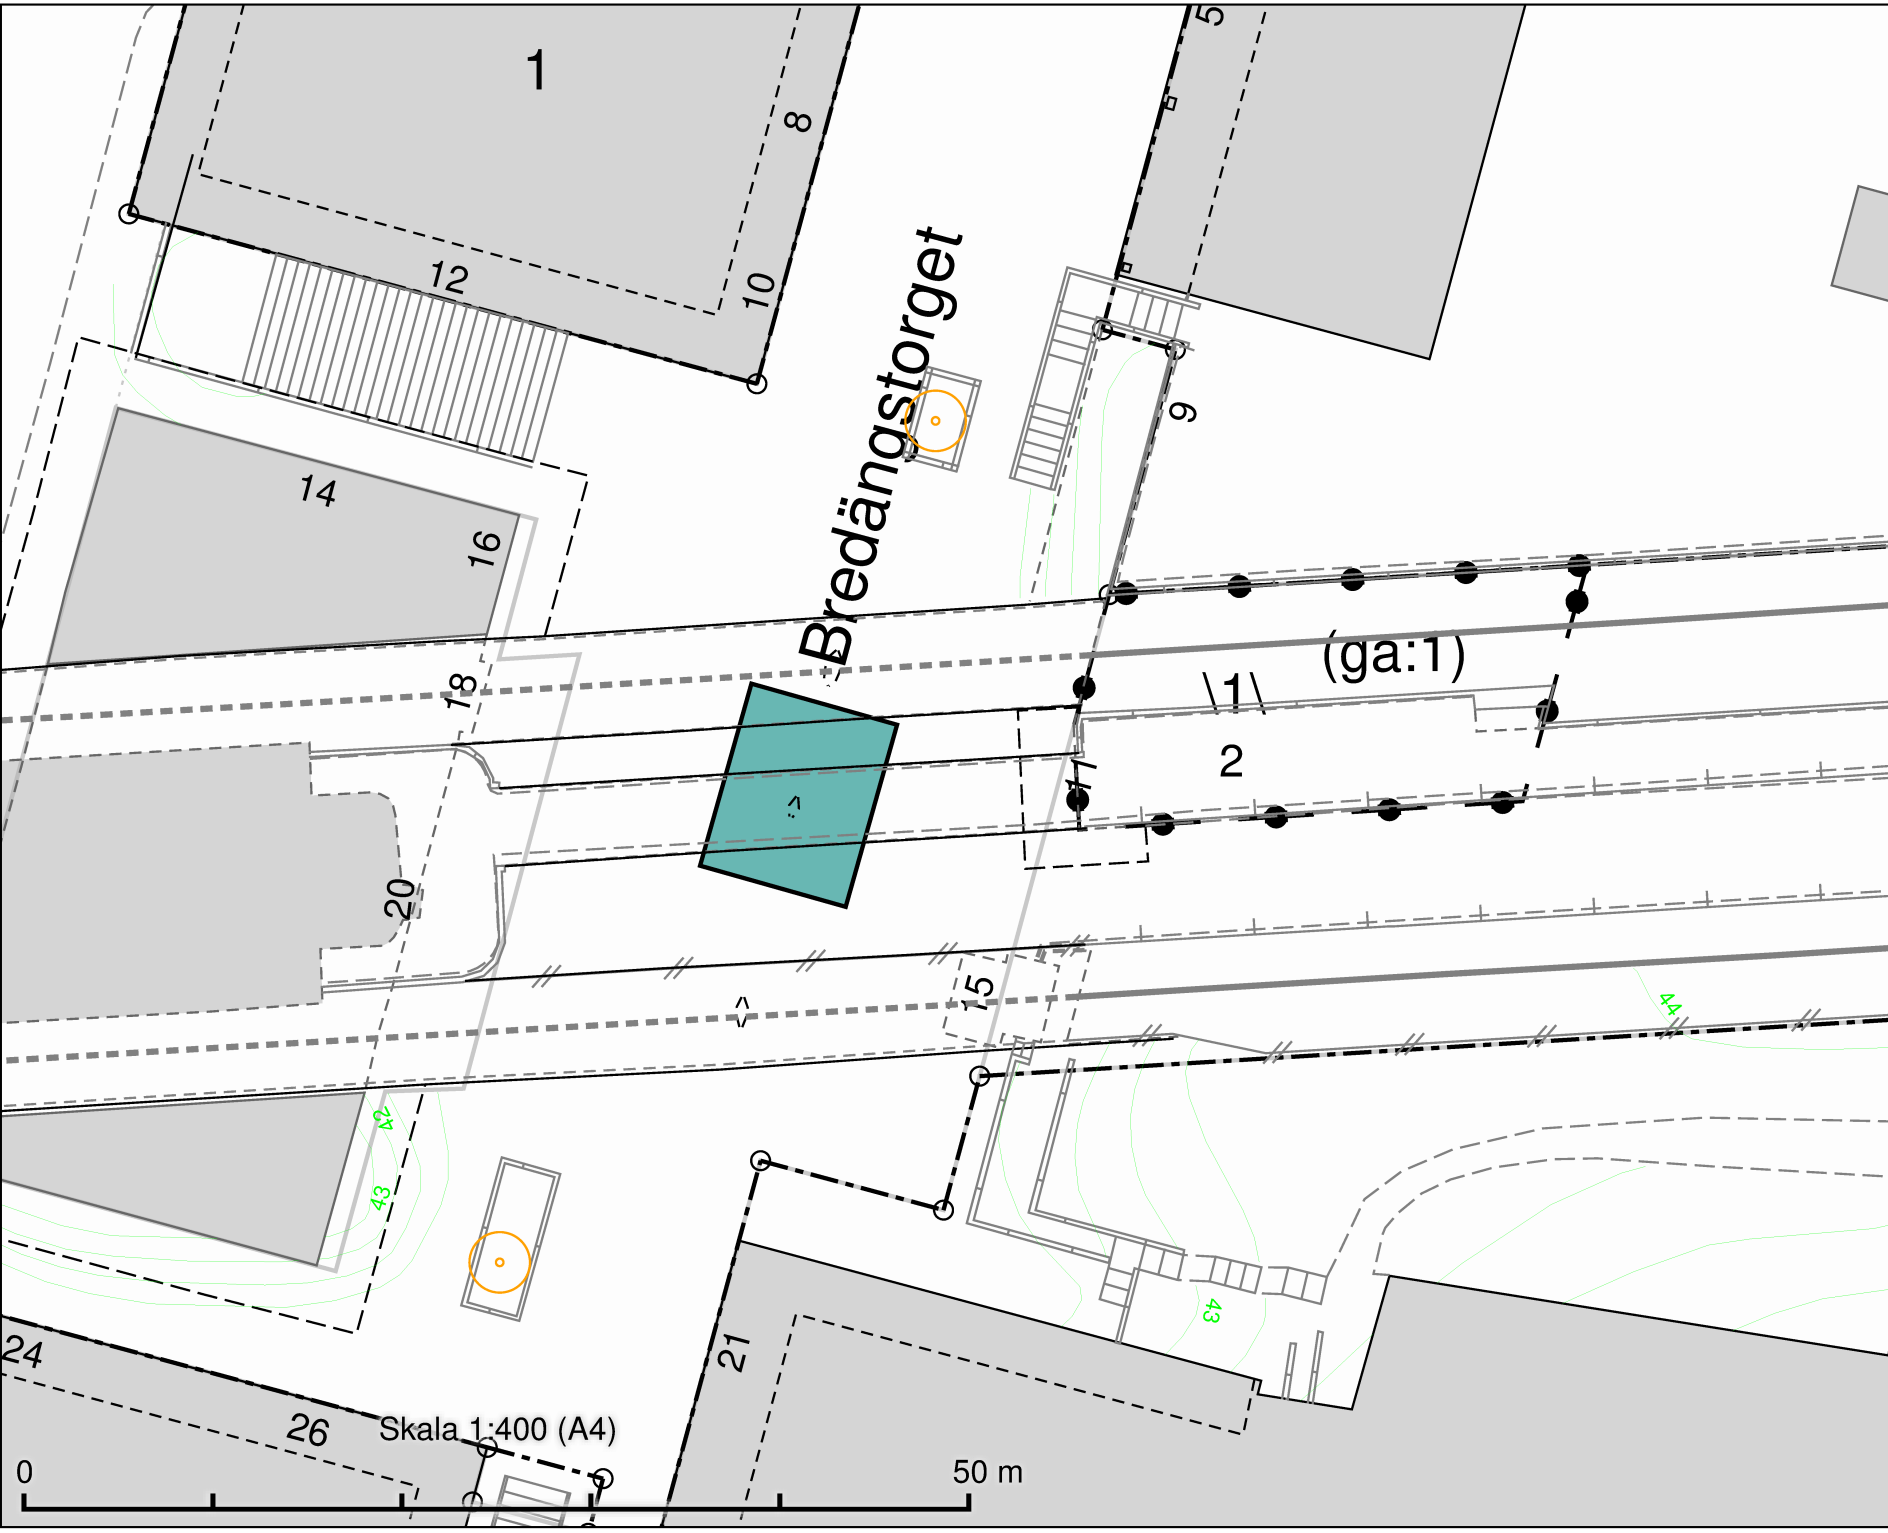

Bredängstorget
Salutorgsyta 80 m²

DATUM:	2021-09-06
REV.DATUM:	
 TRAFIKKONTORET	
Salutorgsytor Bredängstorget	
Enligt lokala ordningsföreskrifter för torghandel i Stockholms kommun	
Skala 1:400 A4	Röringare

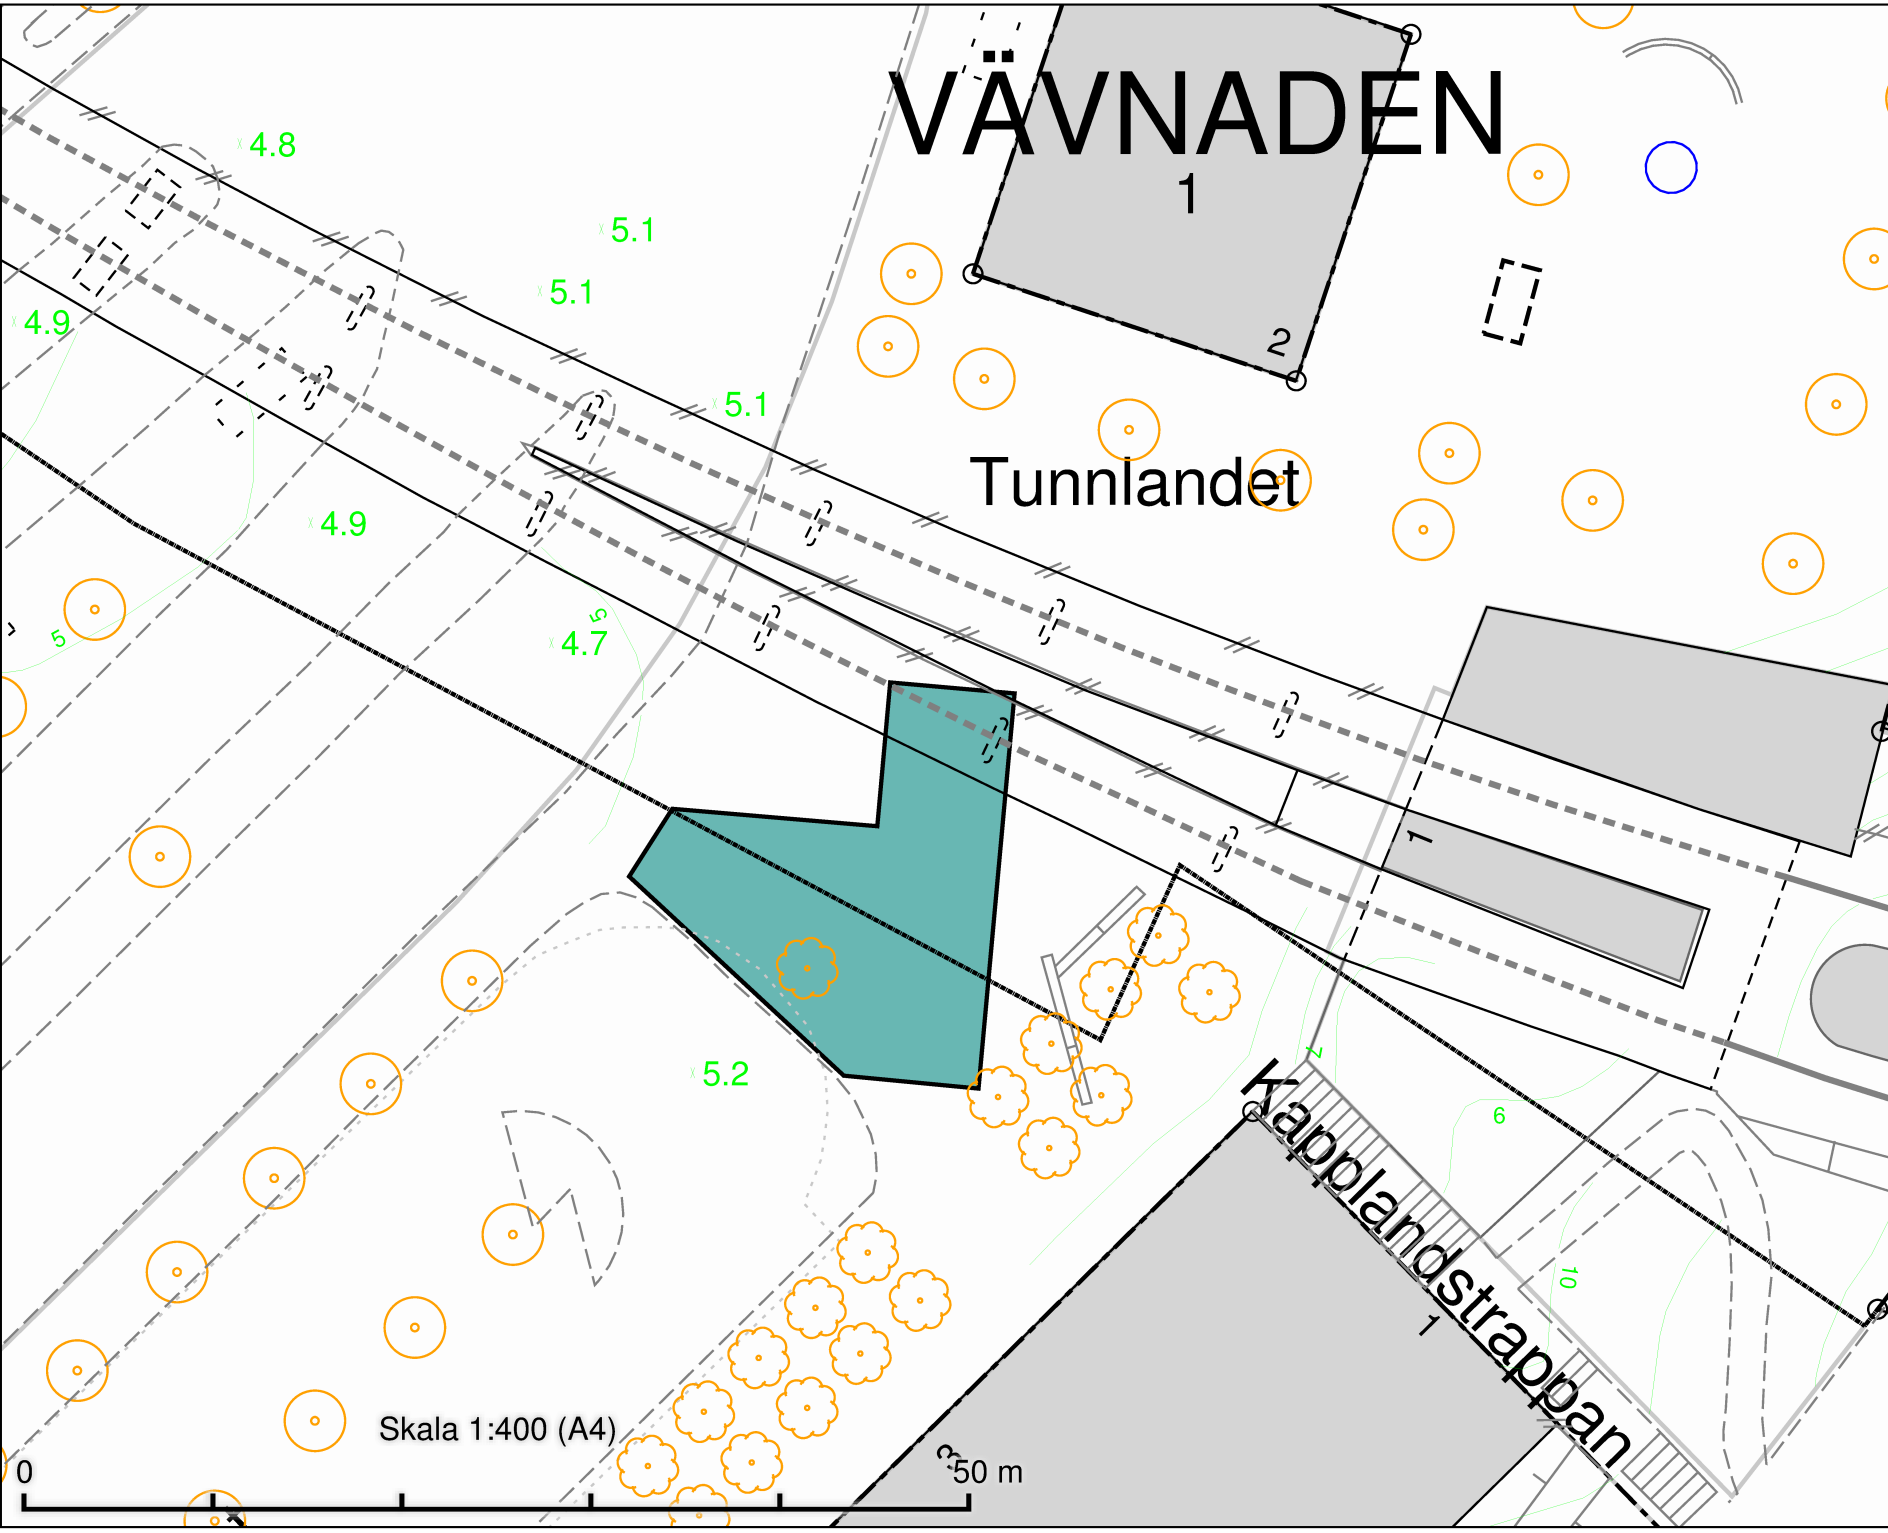

Brommaplan
Salutorgsyta 247 m

DATUM: 2021-09-07

REV.DATUM:


 TRAFIKKONTORET

Salutorgsytor
Brommaplan

Enligt lokala ordningsföreskrifter för
torghandel i Stockholms kommun

Skala 1:400
A4

Röringare

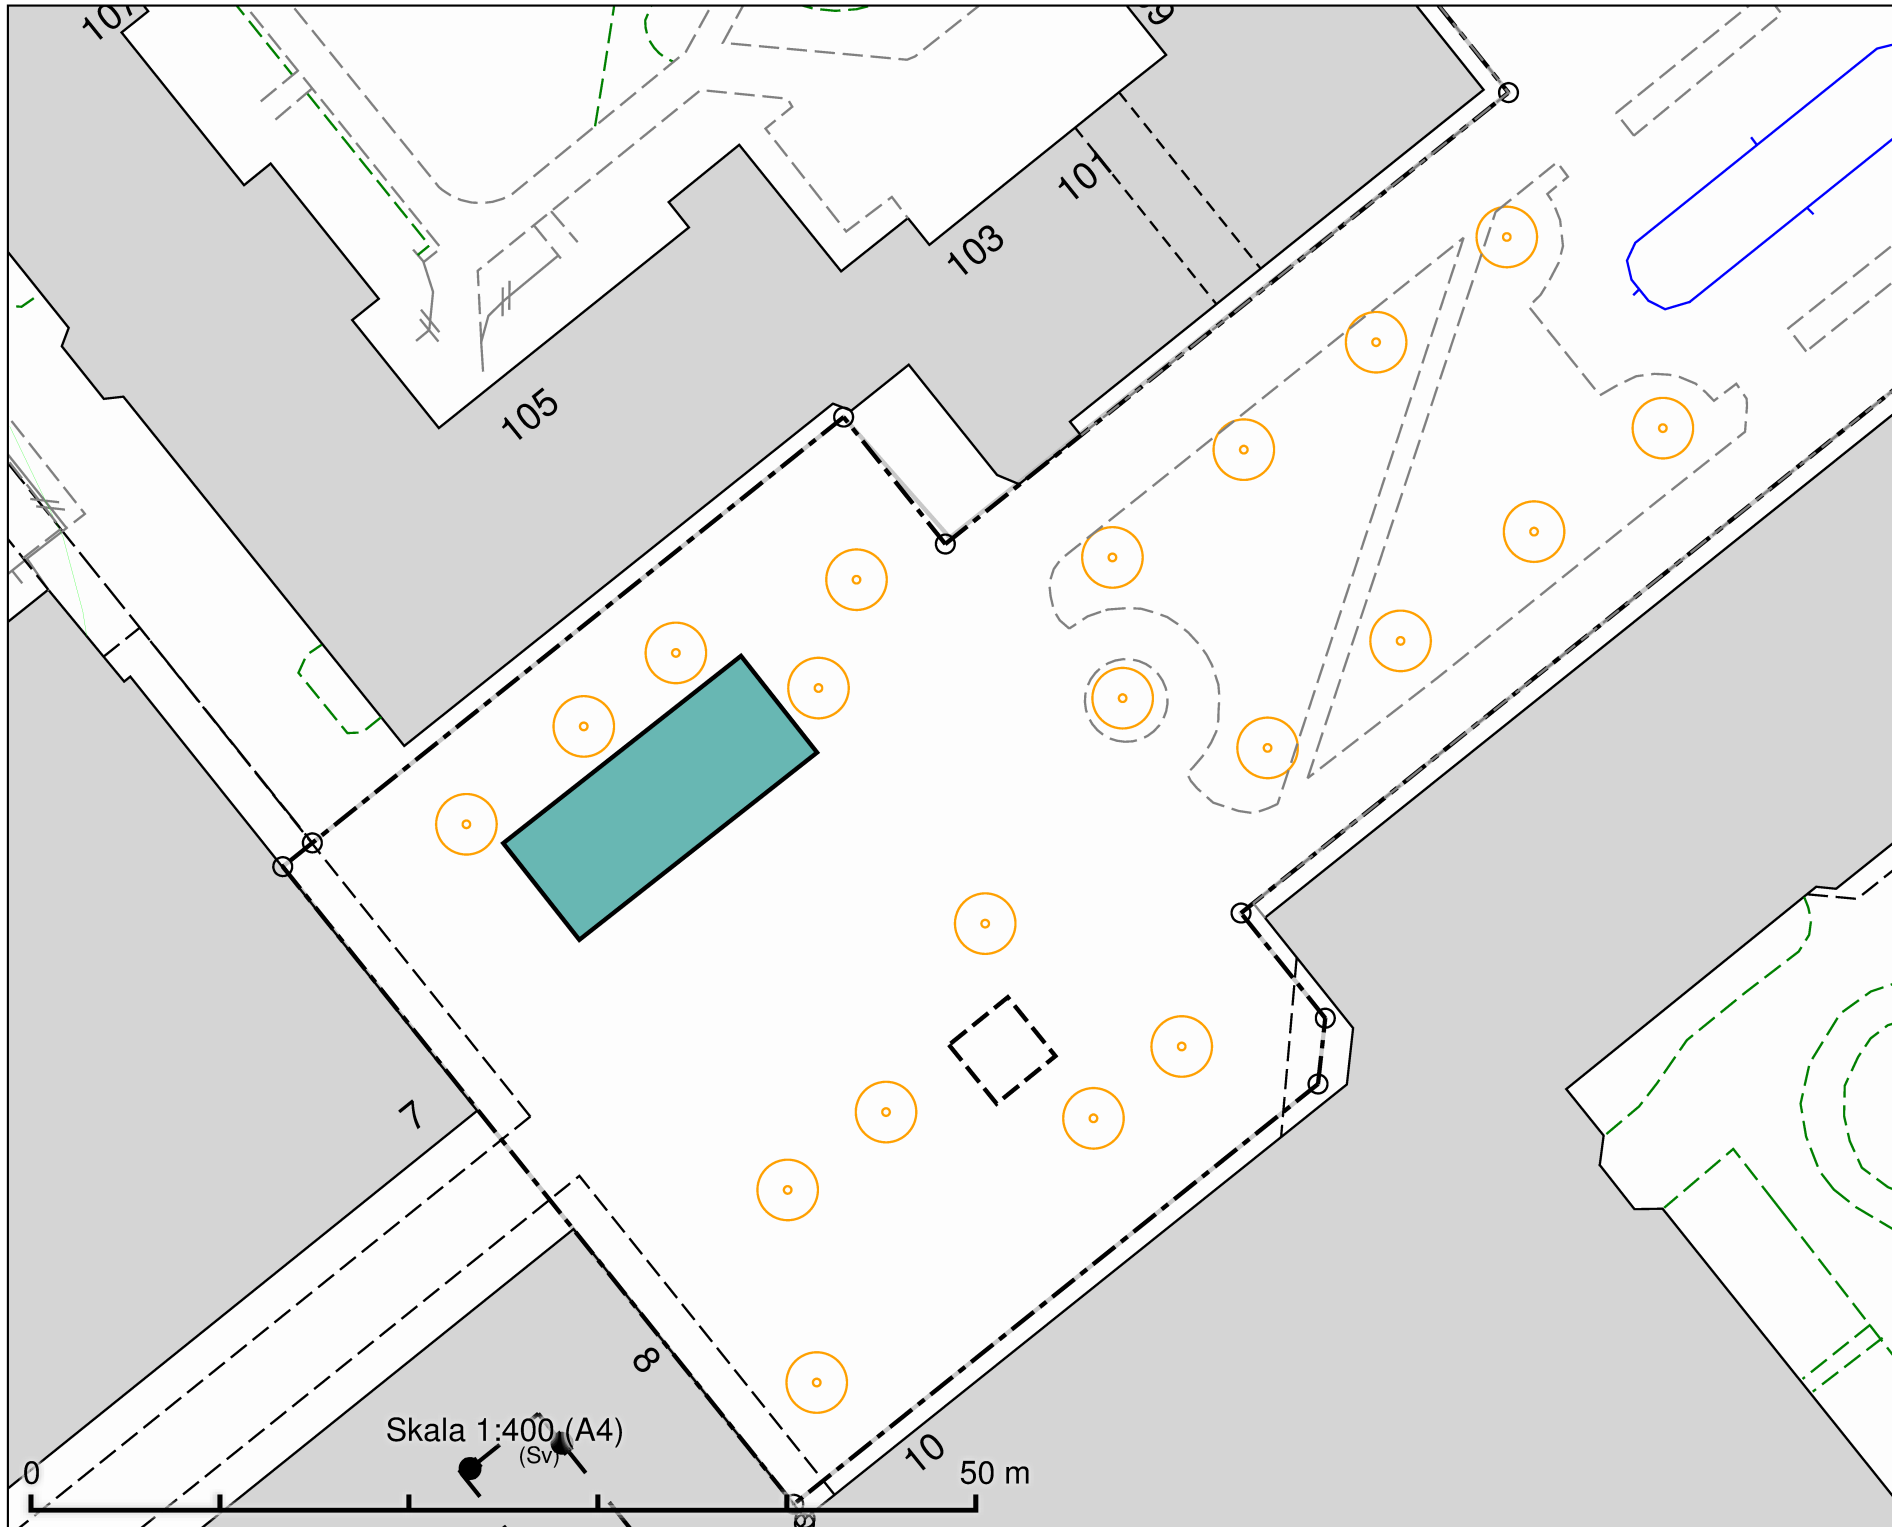

Dalens allé
Salutorgsytta 104 m²

DATUM: 2021-09-07

REV.DATUM:




TRAFIKKONTORET


Salutorgsytter
Dalens allé

Enligt lokala ordningsföreskrifter för
torghandel i Stockholms kommun

Skala 1:400
A4

Röringare

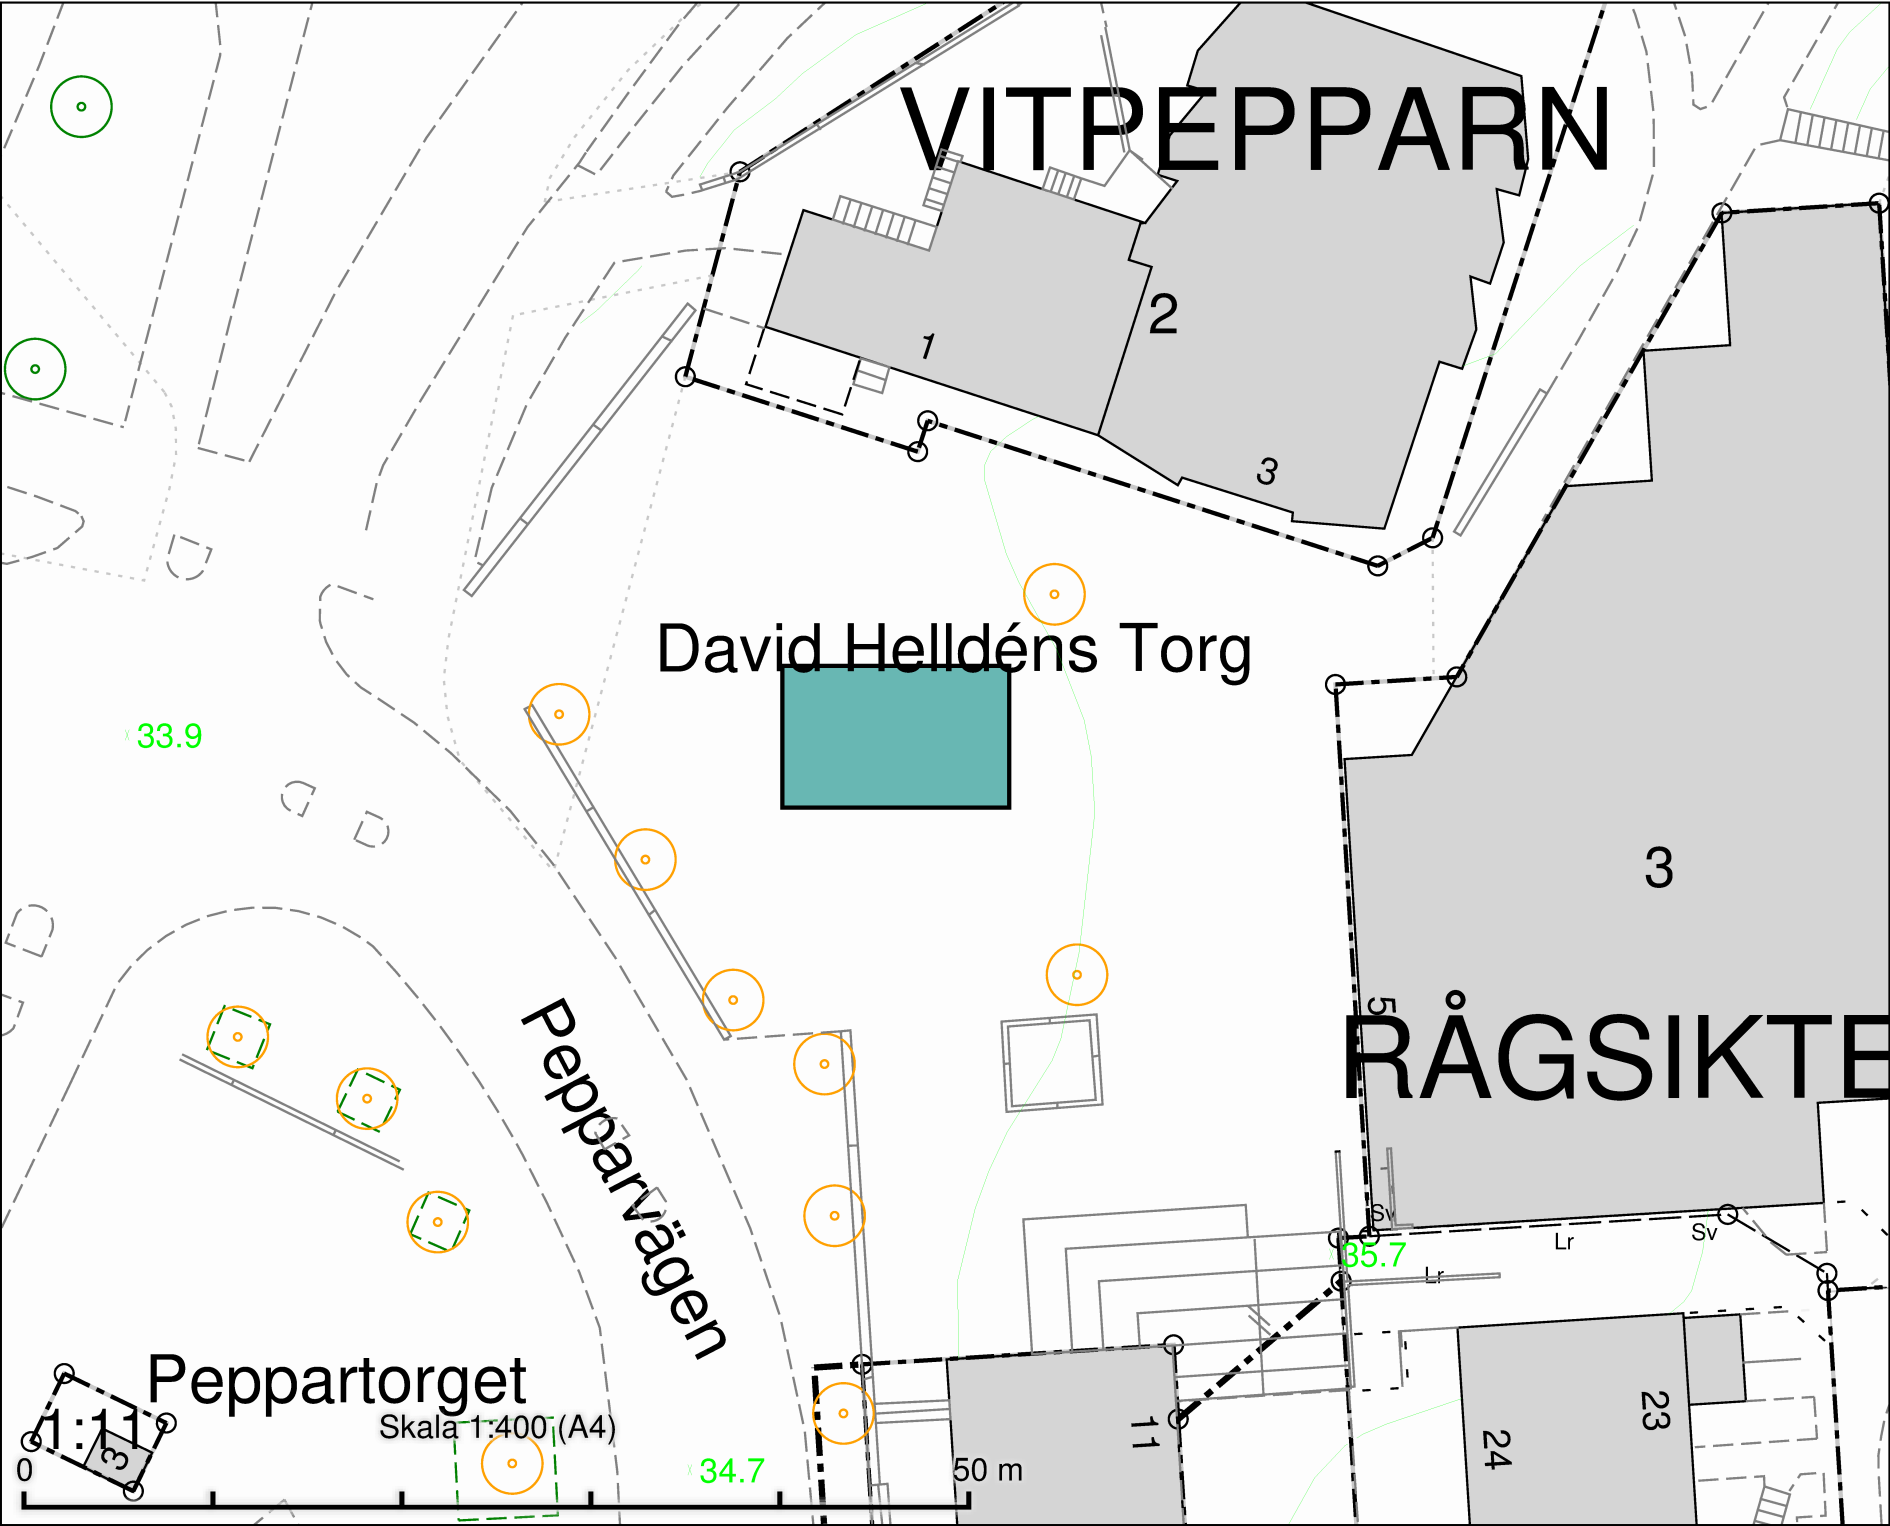

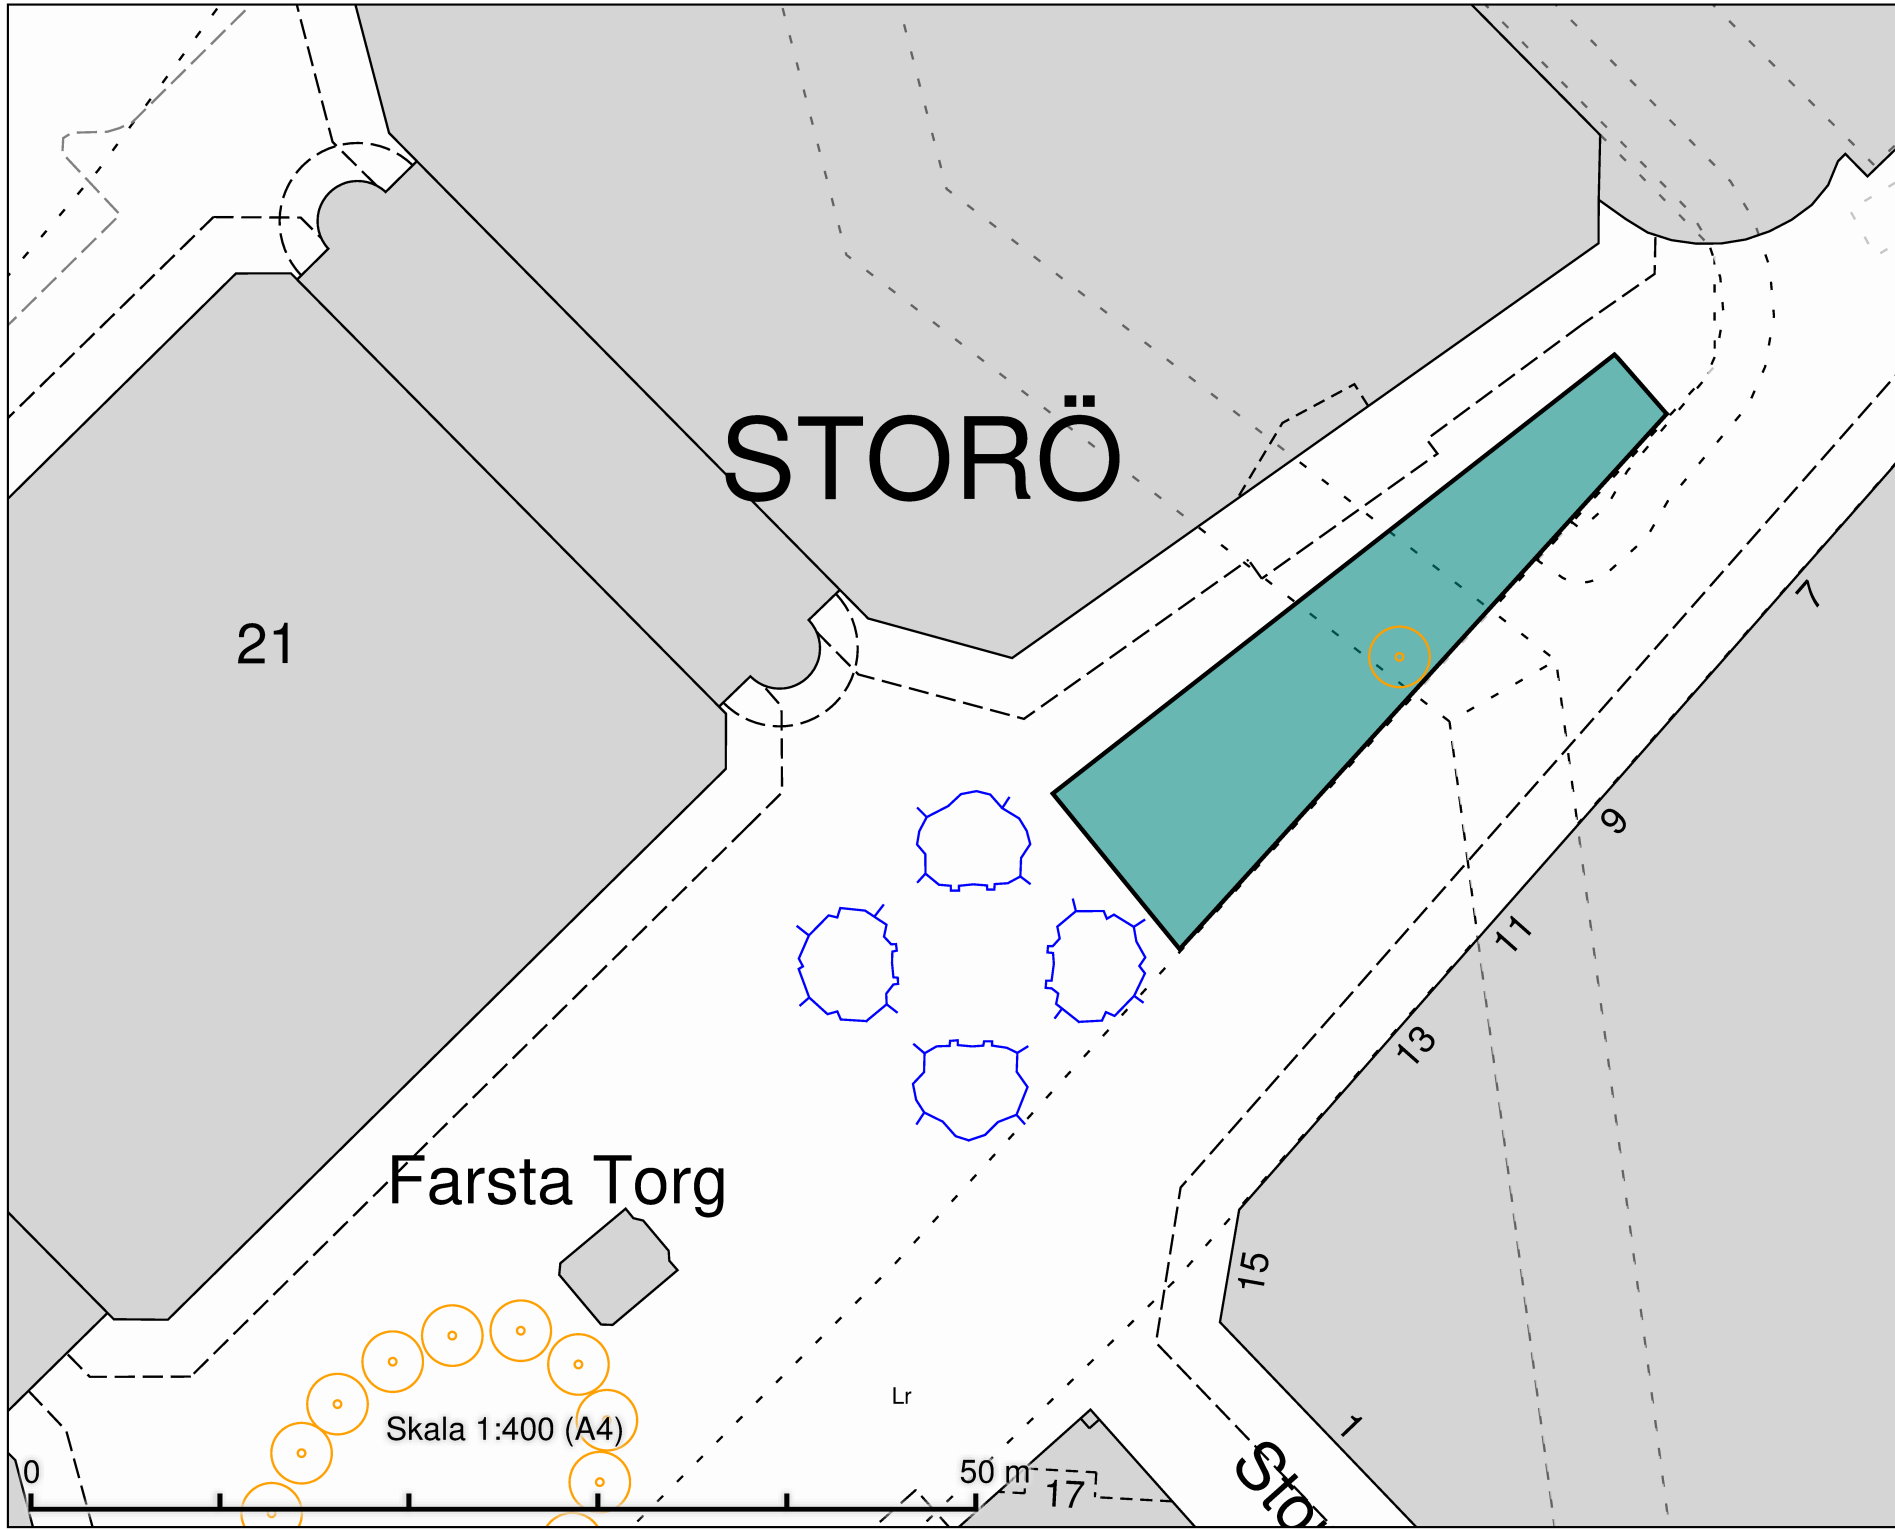

Farsta Torg
Salutorgsyta 280 m²

DATUM: 2021-11-09

REV.DATUM:


 TRAFIKKONTORET

Salutorgsytor
Farsta Torg

Enligt lokala ordningsföreskrifter för
torghandel i Stockholms kommun

Skala 1:400
A4

Röringare

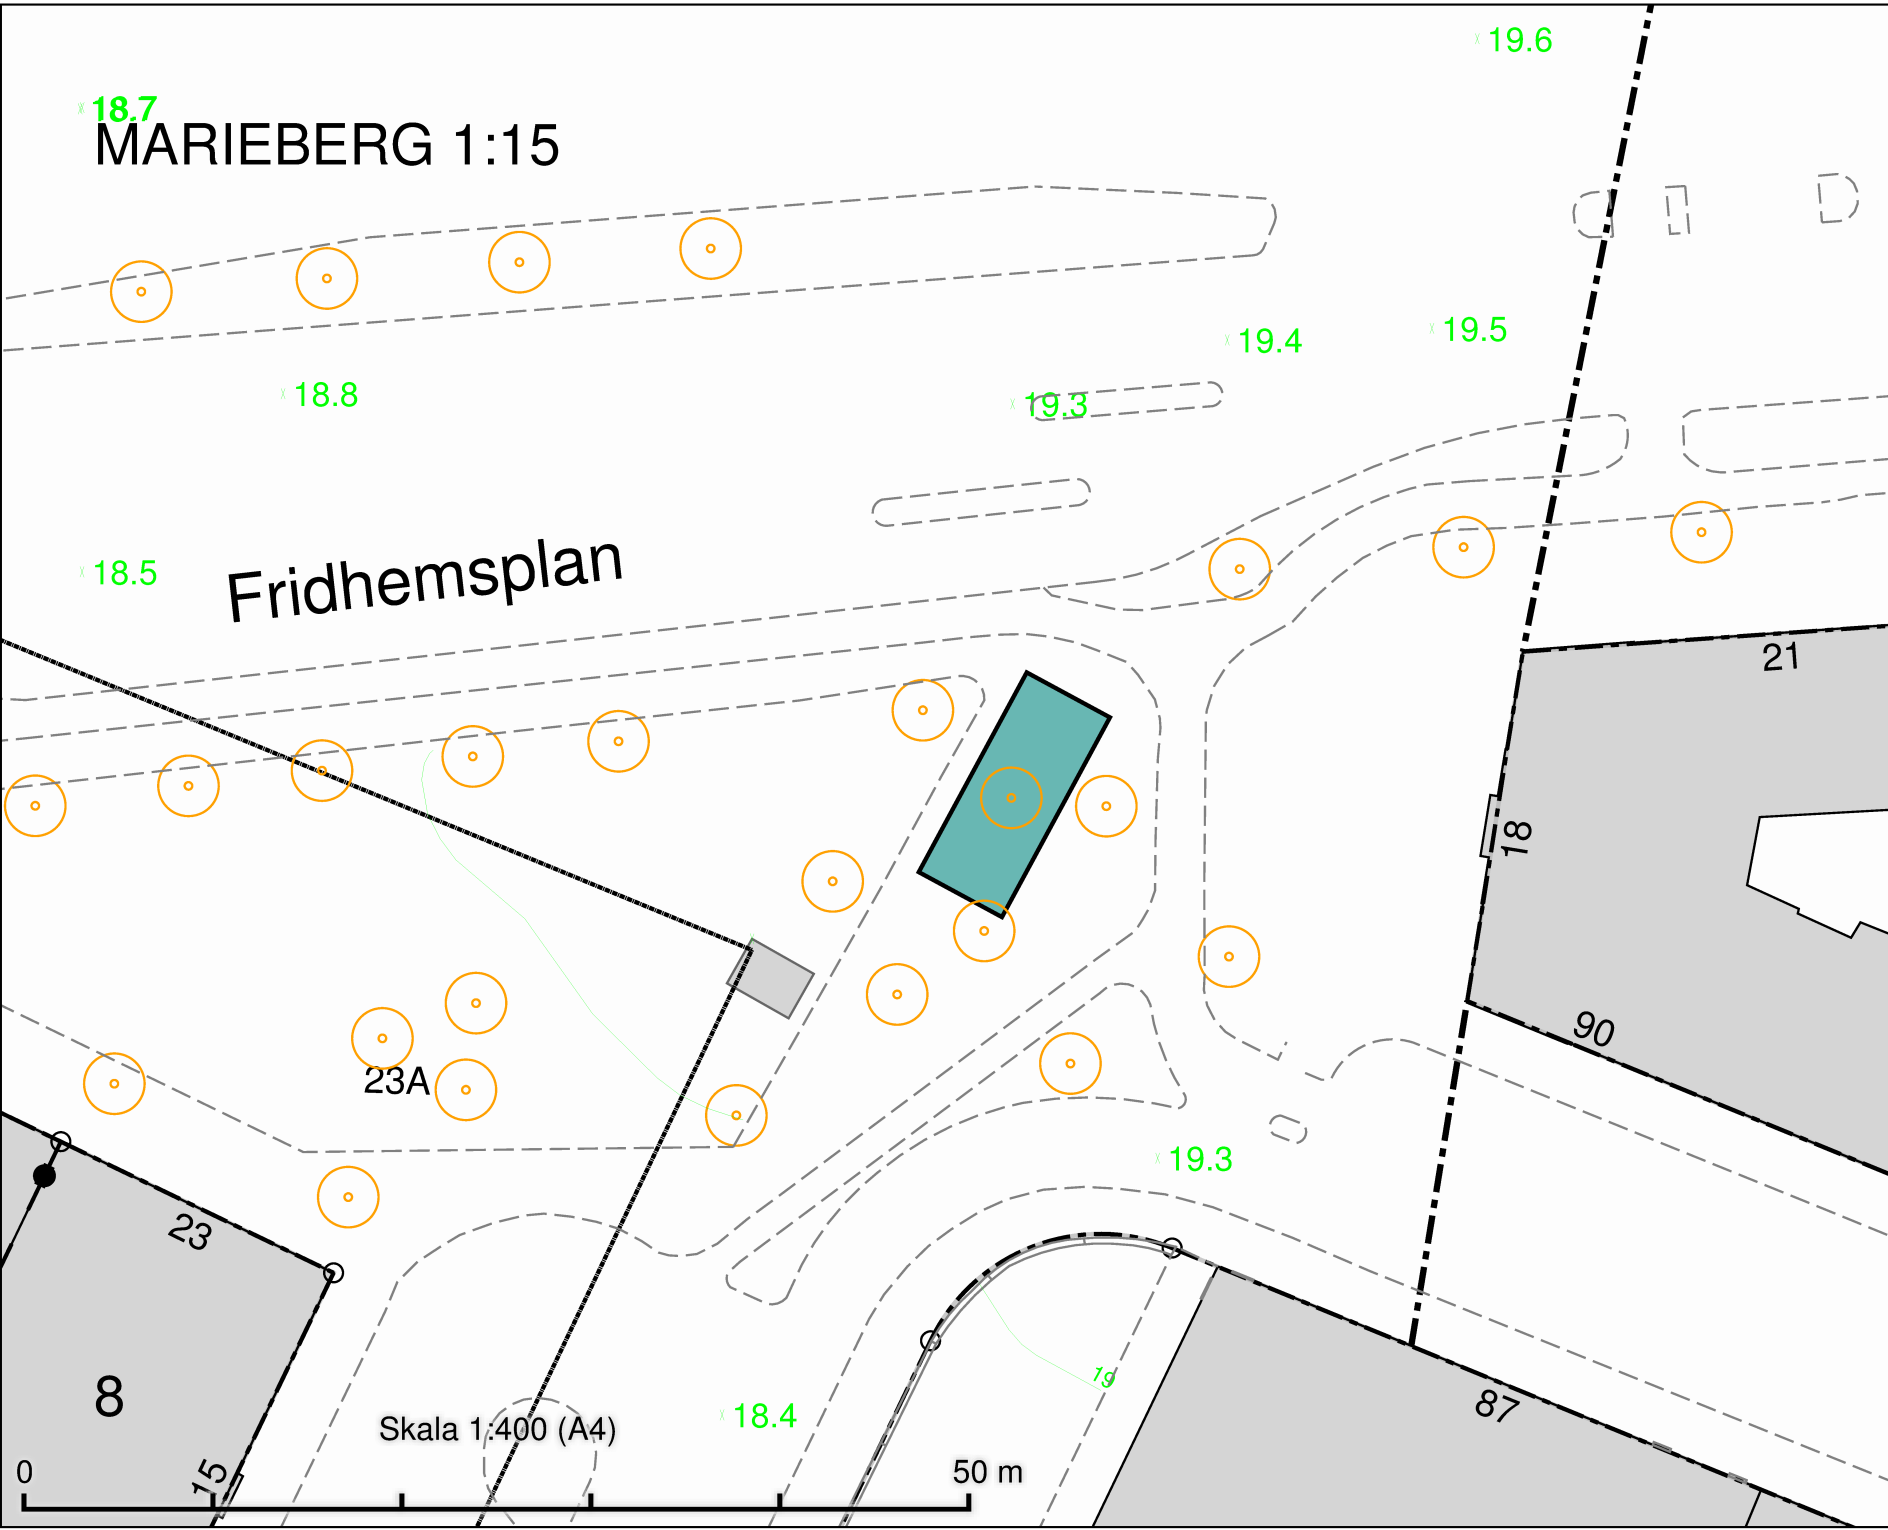

MARIEBERG 1:15


Fridhemsplan

Skala 1:400 (A4)

50 m

Fridhemsplan
Salutorgsyta 60 m²

DATUM:	2021-09-07
REV.DATUM:	
 TRAFIKKONTORET	
Salutorgsytor Fridhemsplan	
Enligt lokala ordningsföreskrifter för torghandel i Stockholms kommun	
Skala 1:400 A4	Röringare

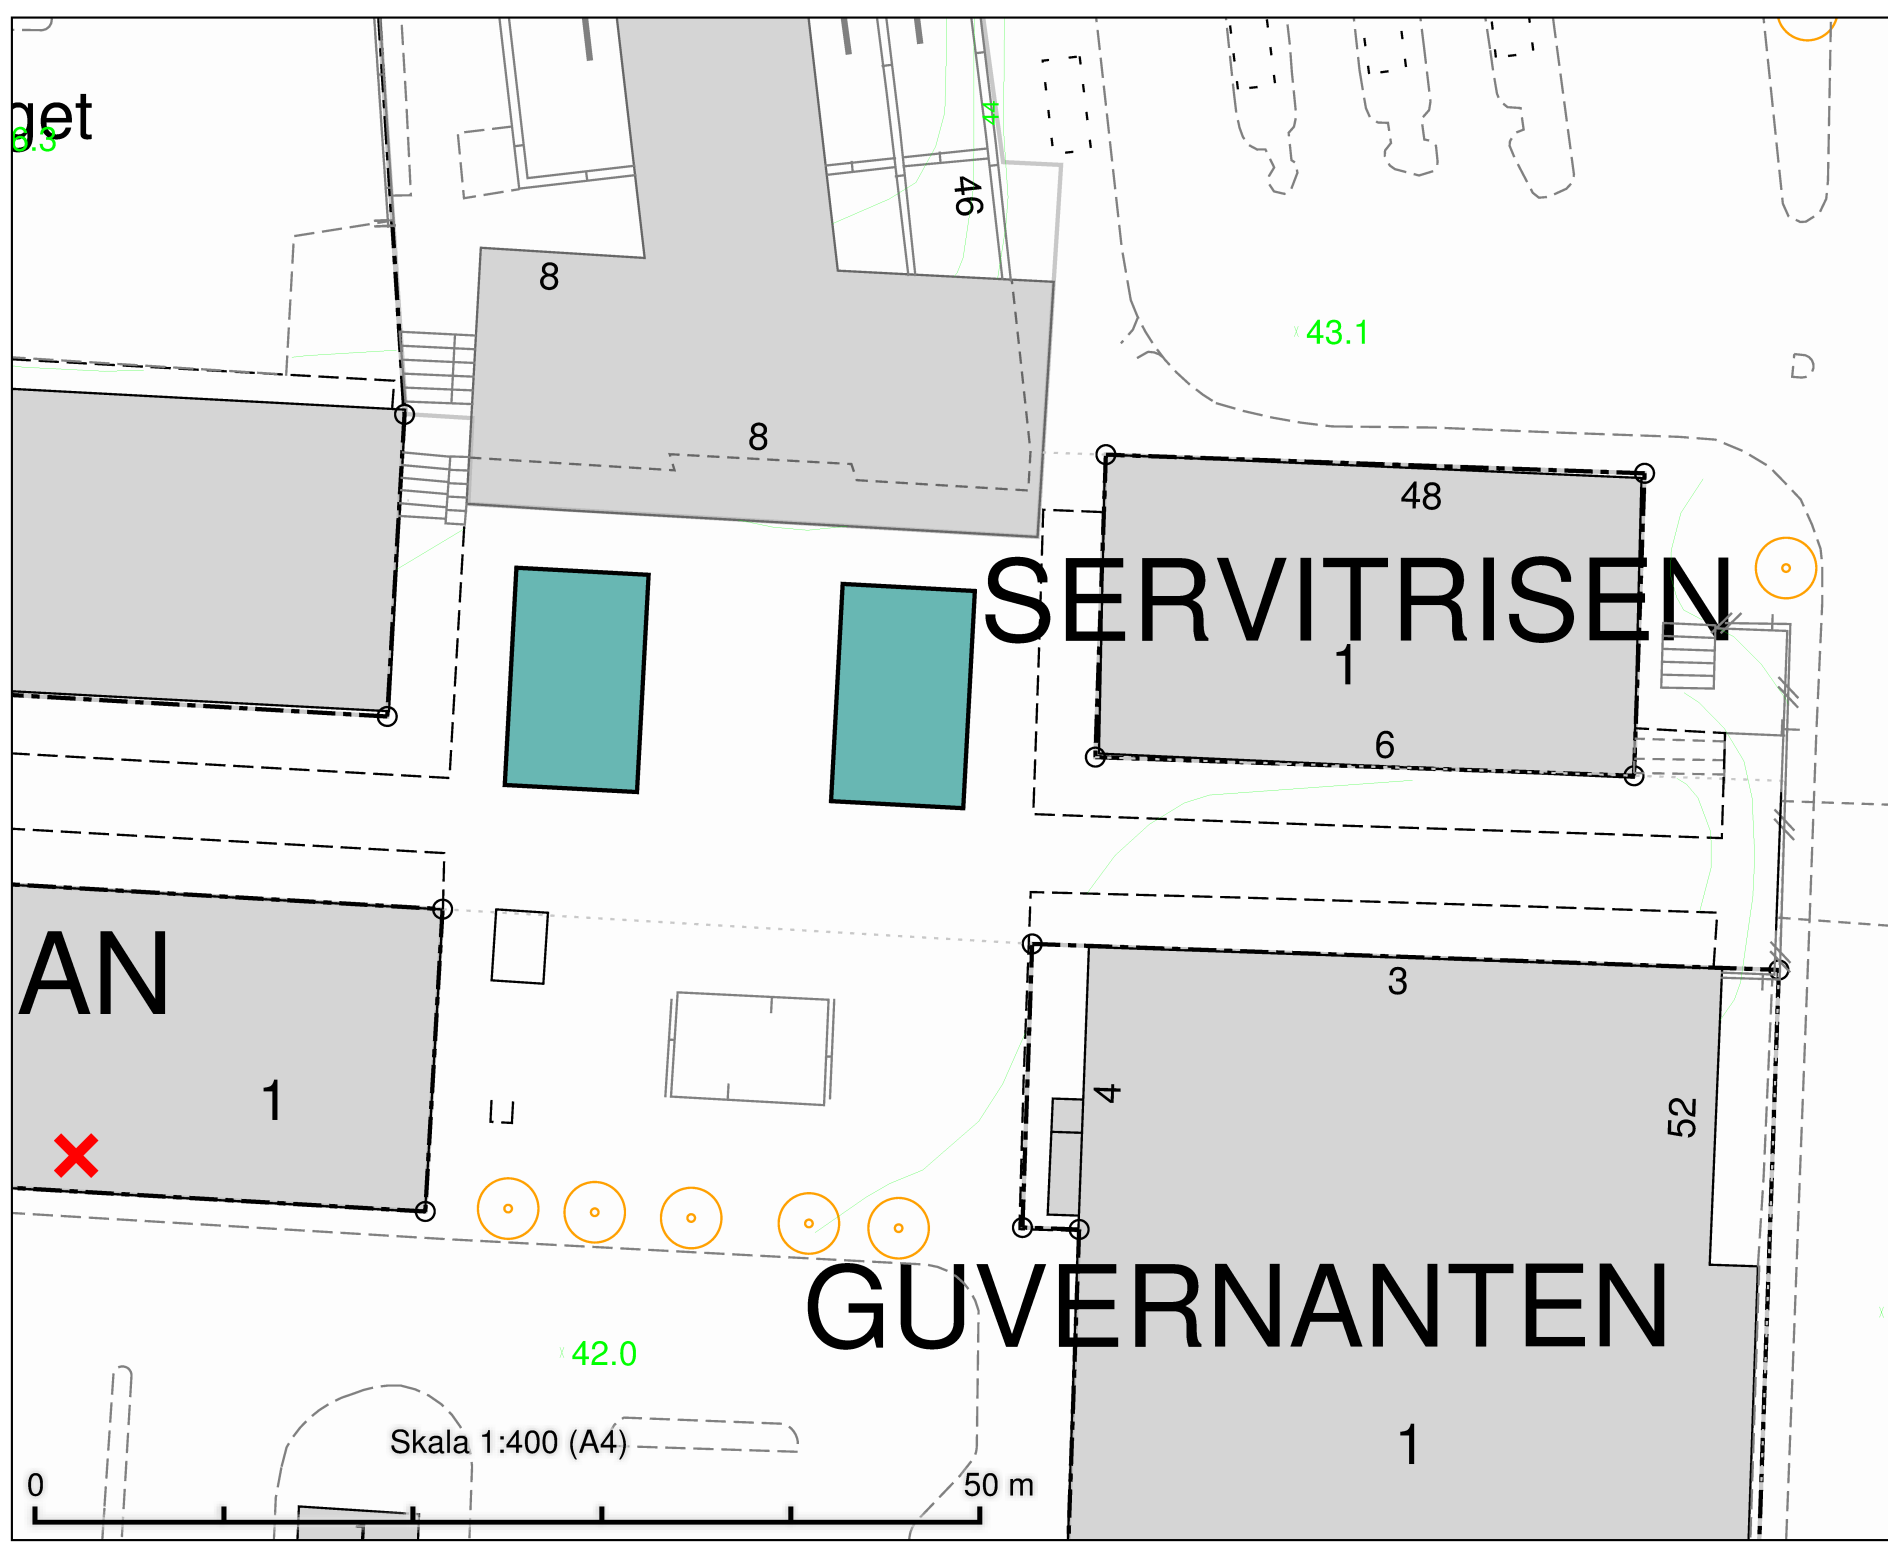


Fruängsplan
Salutorgsyta 2 x 80 m²

SERVITRISEN

GUVERNANTEN

DATUM:	2021-09-07
REV.DATUM:	
 TRAFIKKONTORET	
Salutorgsytor Fruängsplan	
Enligt lokala ordningsföreskrifter för torghandel i Stockholms kommun	
Skala 1:400 A4	Röringare

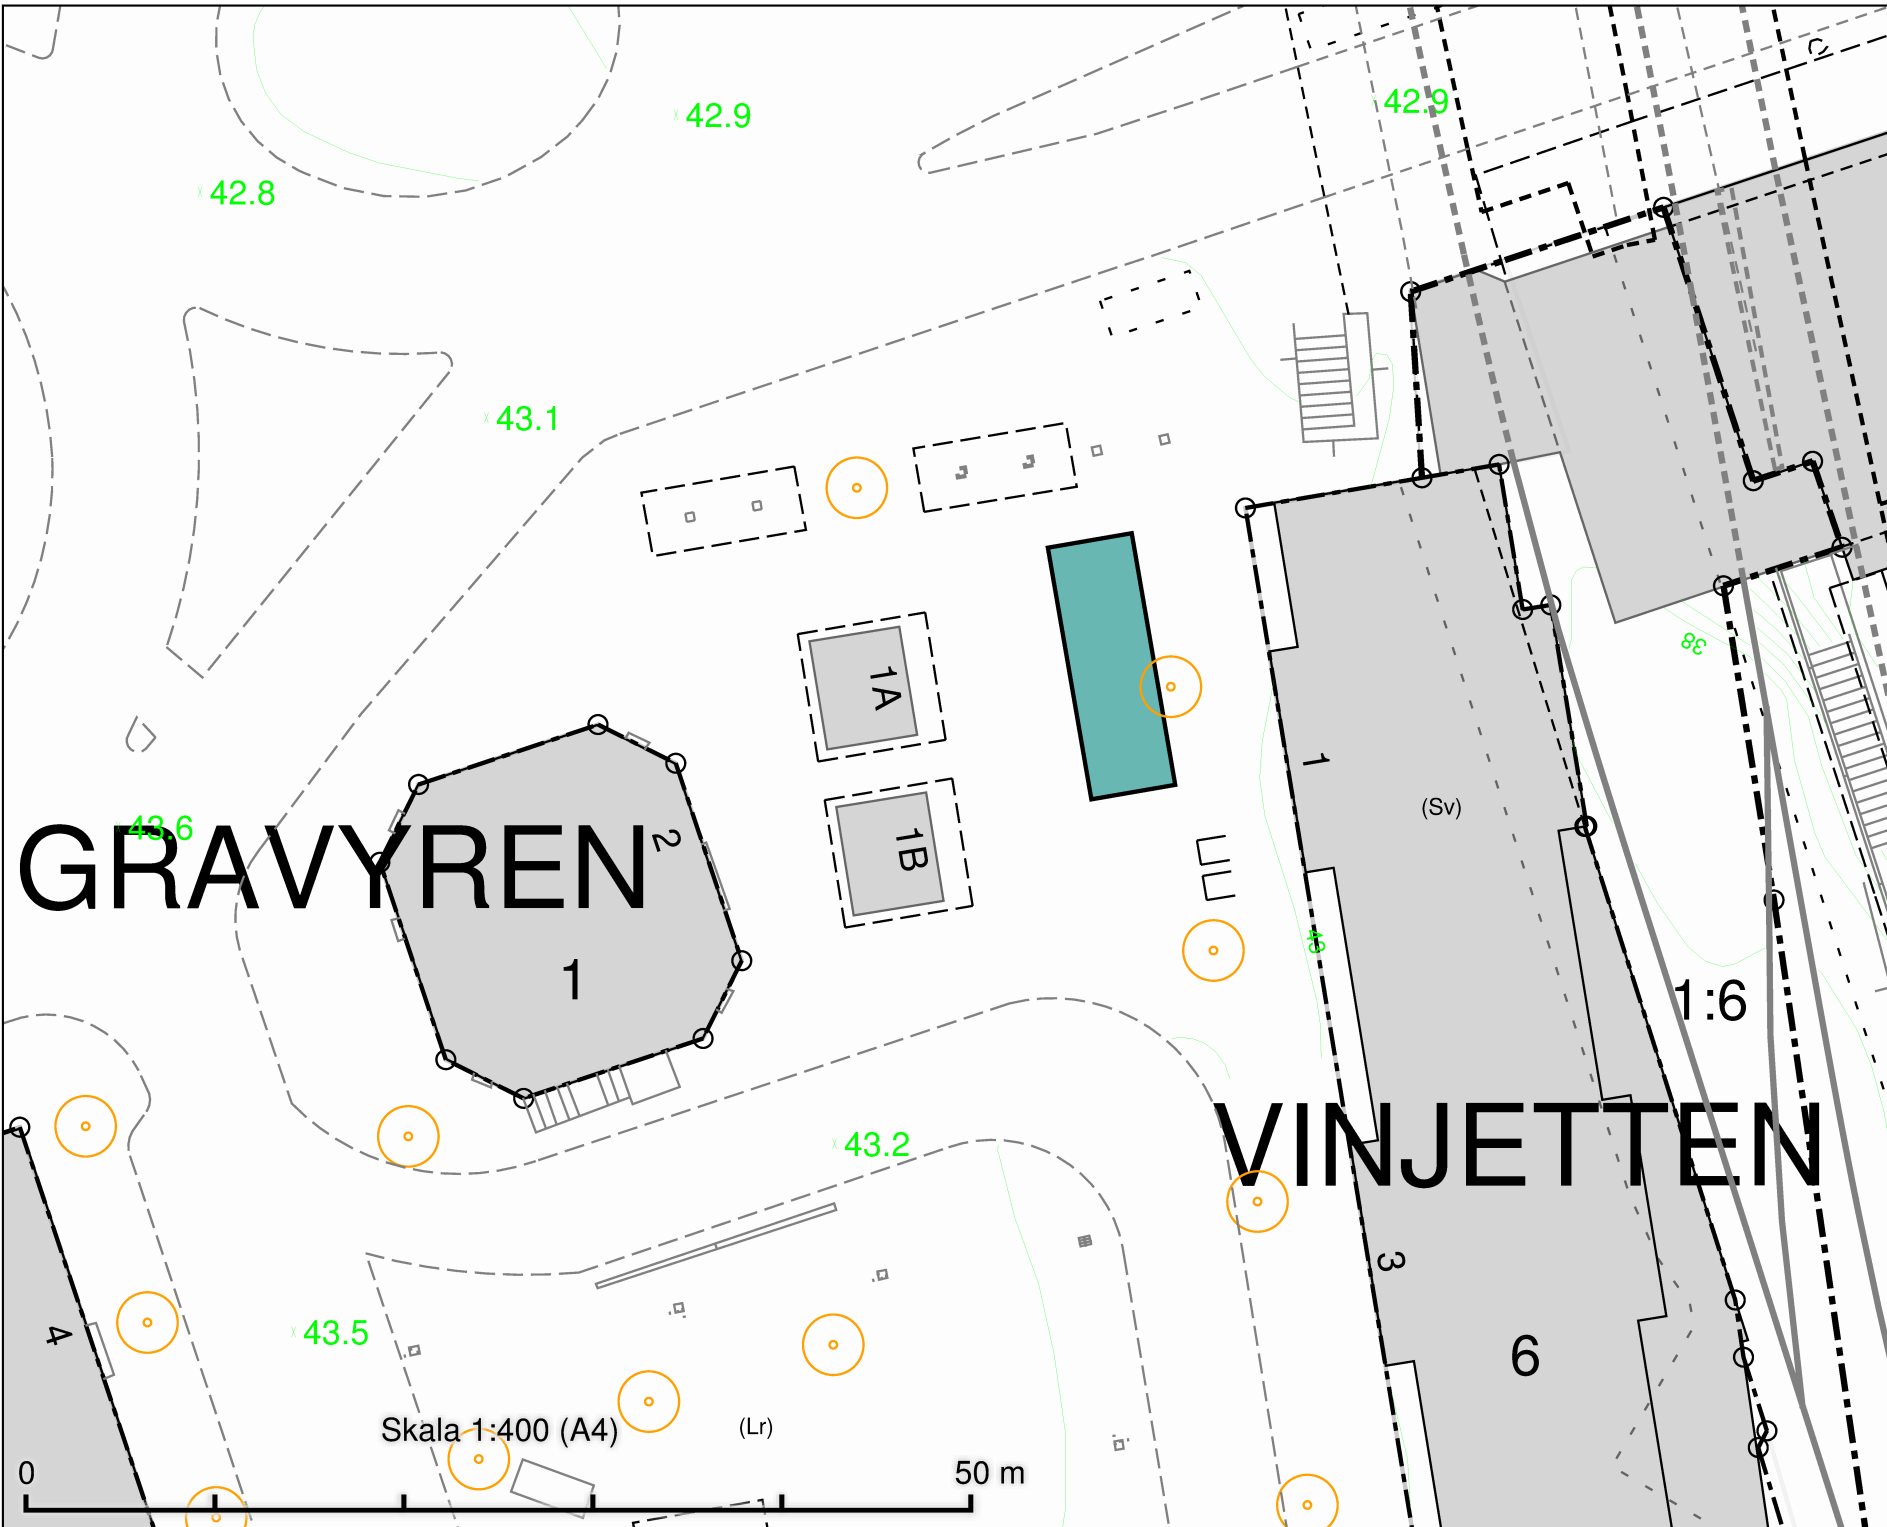


Gullmarsplan
Salutorgsyta 61 m²

DATUM:	2021-11-09
REV.DATUM:	
 TRAFIKKONTORET	
Salutorgsytor Gullmarsplan	
Enligt lokala ordningsföreskrifter för torghandel i Stockholms kommun	
Skala 1:400 A4	Röringare

Ritnings-



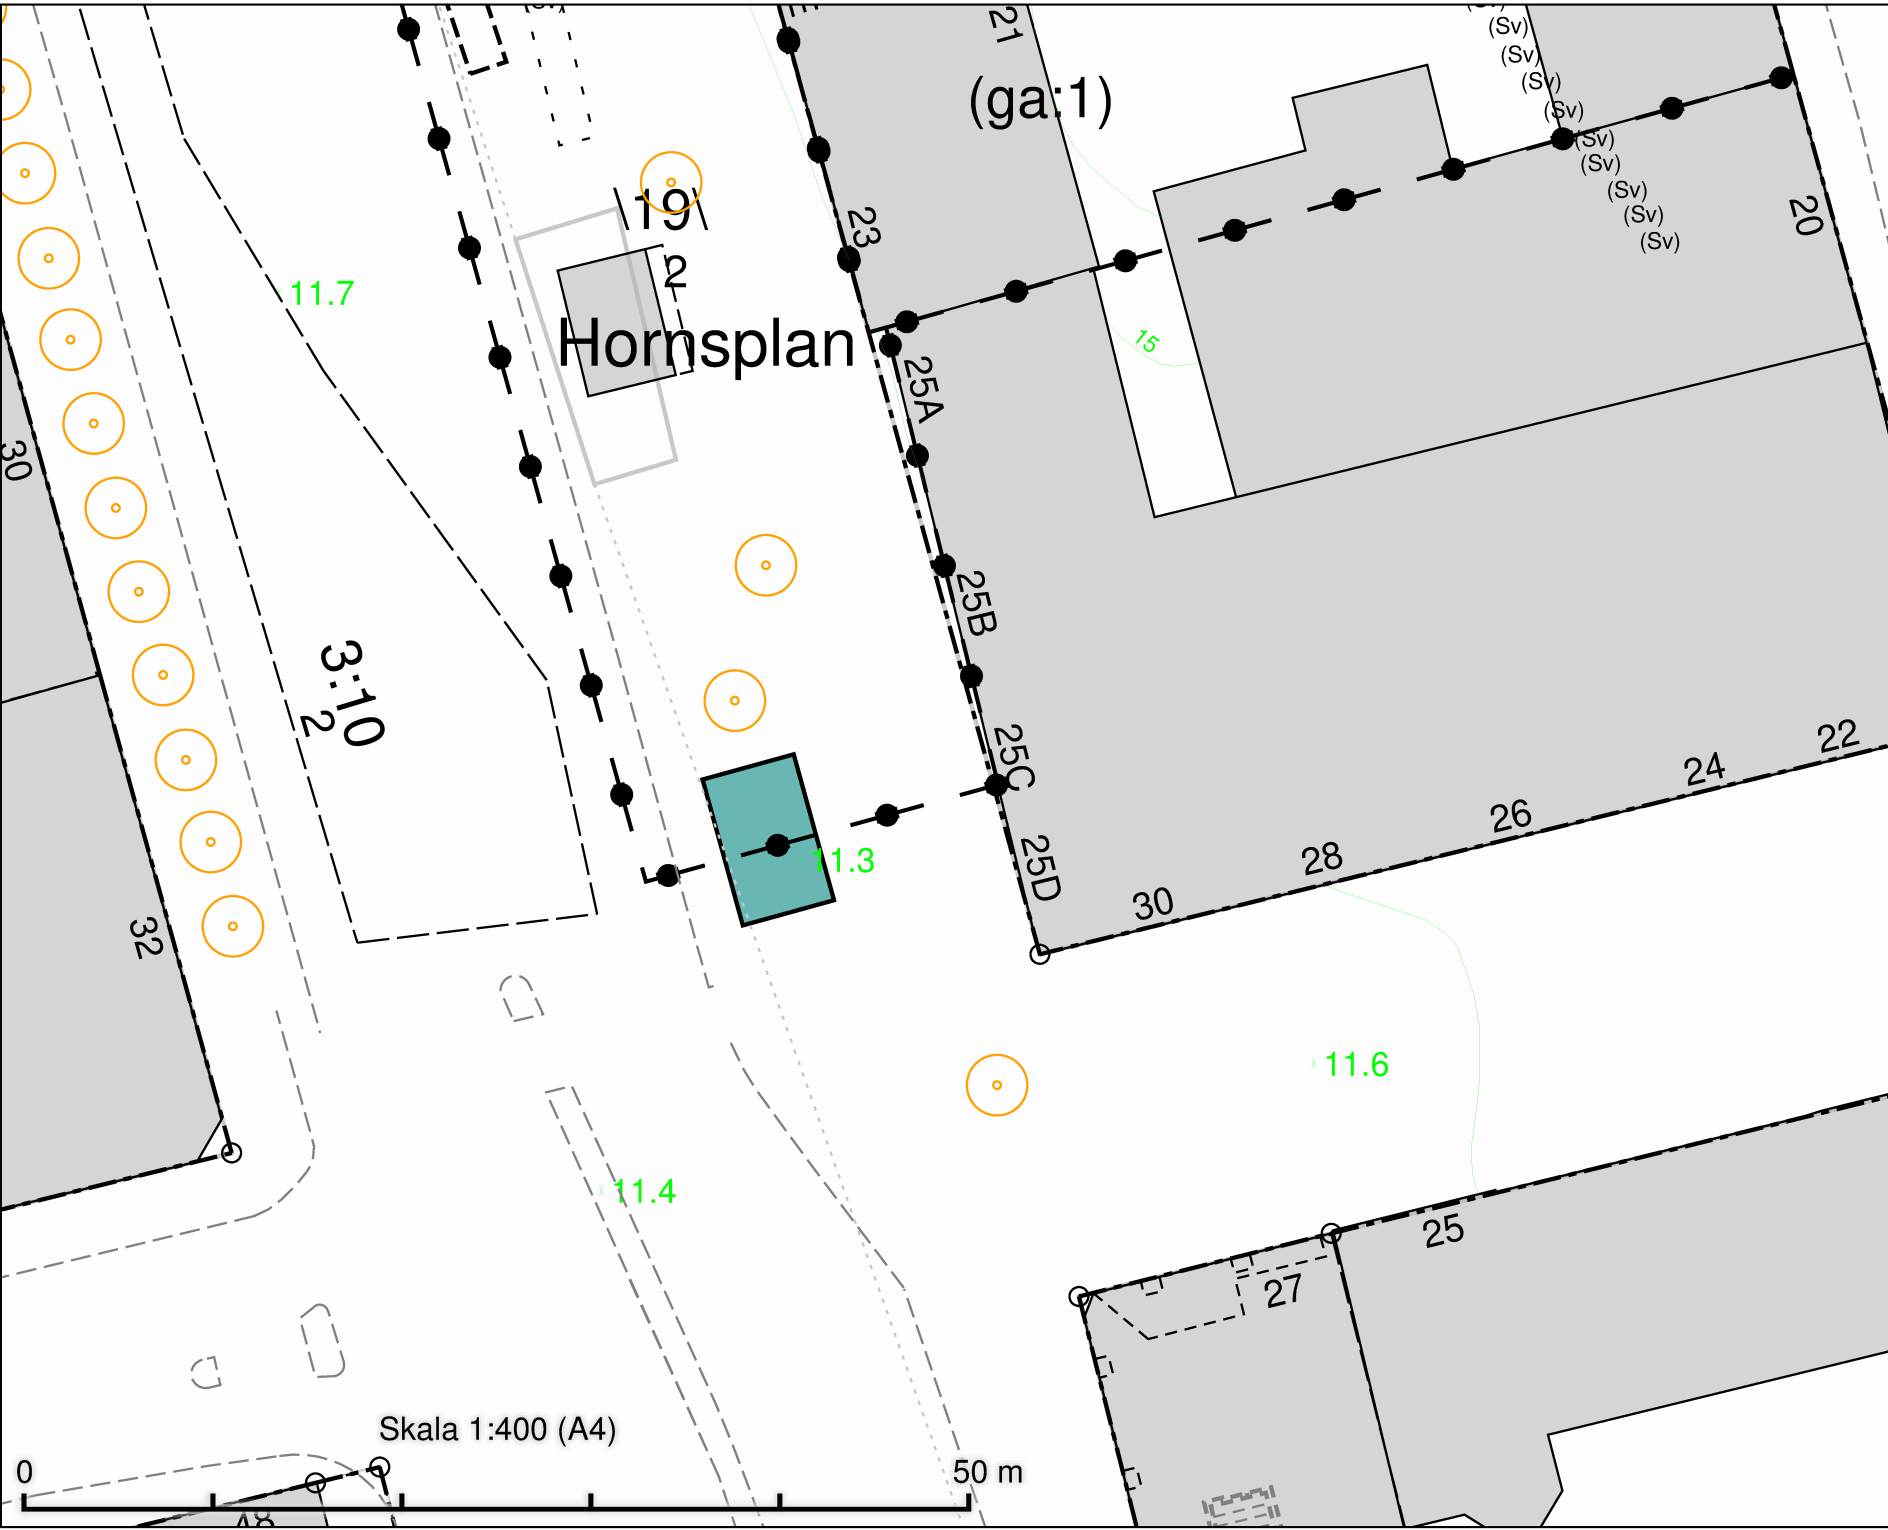

Hornsplan
Salutorgsytta 40 m²

DATUM:	2021-09-07
REV.DATUM:	
	TRAFIKKONTORET
Salutorgsytta Hornsplan	
Enligt lokala ordningsföreskrifter för torghandel i Stockholms kommun	
Skala 1:400 A4	Rörledning



Husby Centrum
Salutorgsyta 90 m²

ÅLE

DATUM: 2021-11-19

REV.DATUM:


 TRAFIKKONTORET

Salutorgsytor
Husby Centrum

Enligt lokala ordningsföreskrifter för
torghandel i Stockholms kommun


Skala 1:400
A4

Röringare

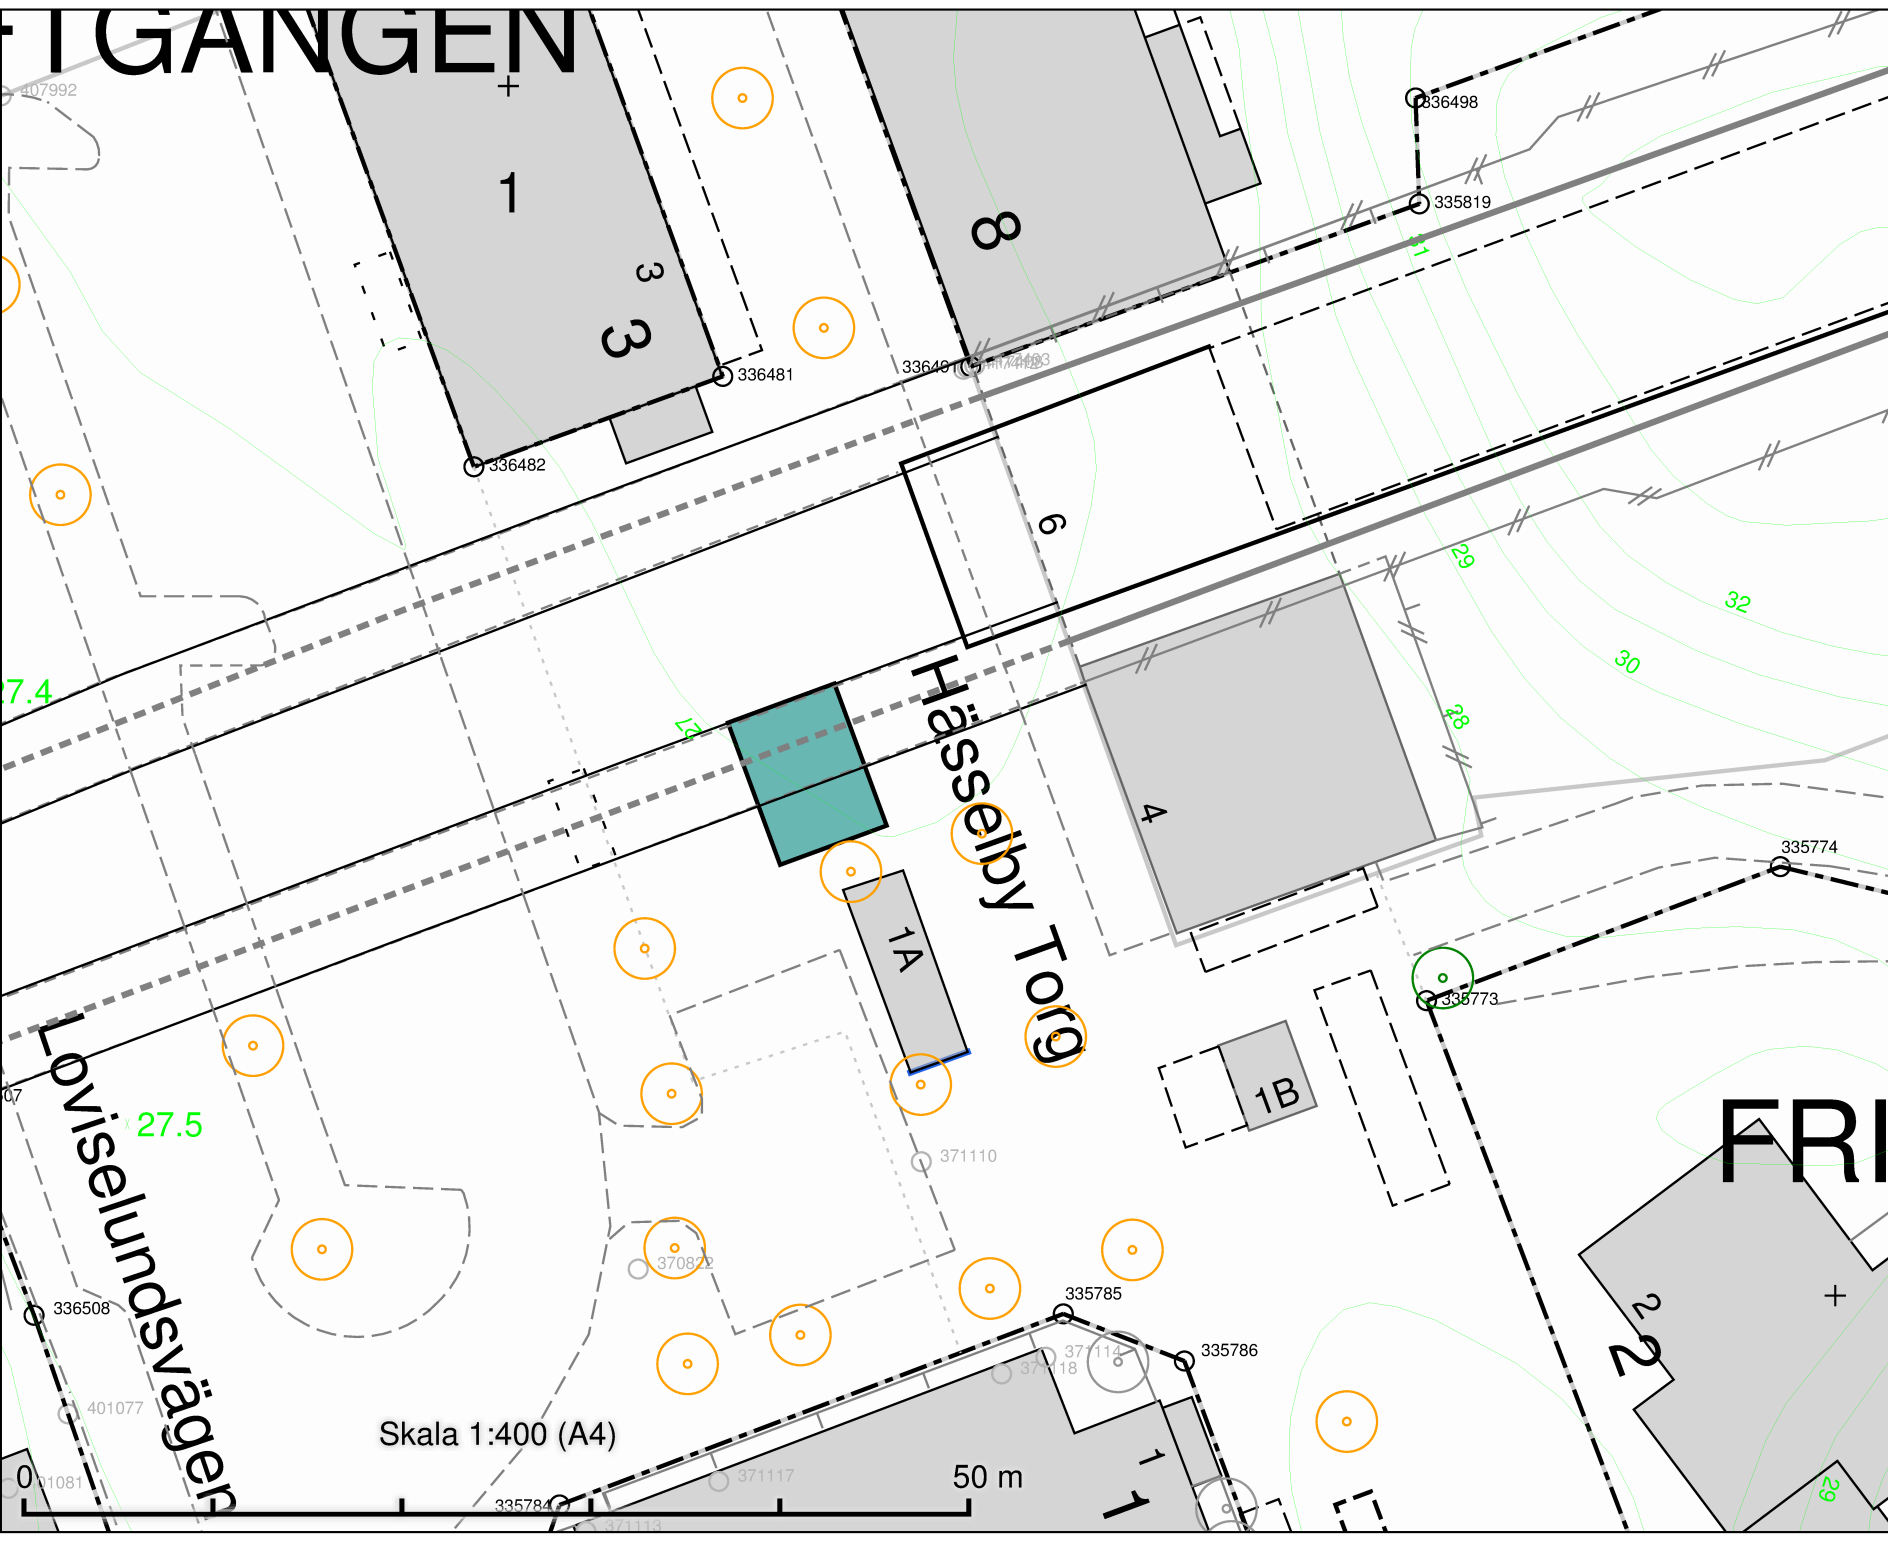


Hässelby Torg
vid tunnelbanan
Salutorgsyta 48 m²

DATUM:	2021-09-08
REV.DATUM:	
 TRAFIKKONTORET	
Salutorgsytor Hässelby torg vid T-ban	
Enligt lokala ordningsföreskrifter för torghandel i Stockholms kommun	
Skala 1:400 A4	Ritningens

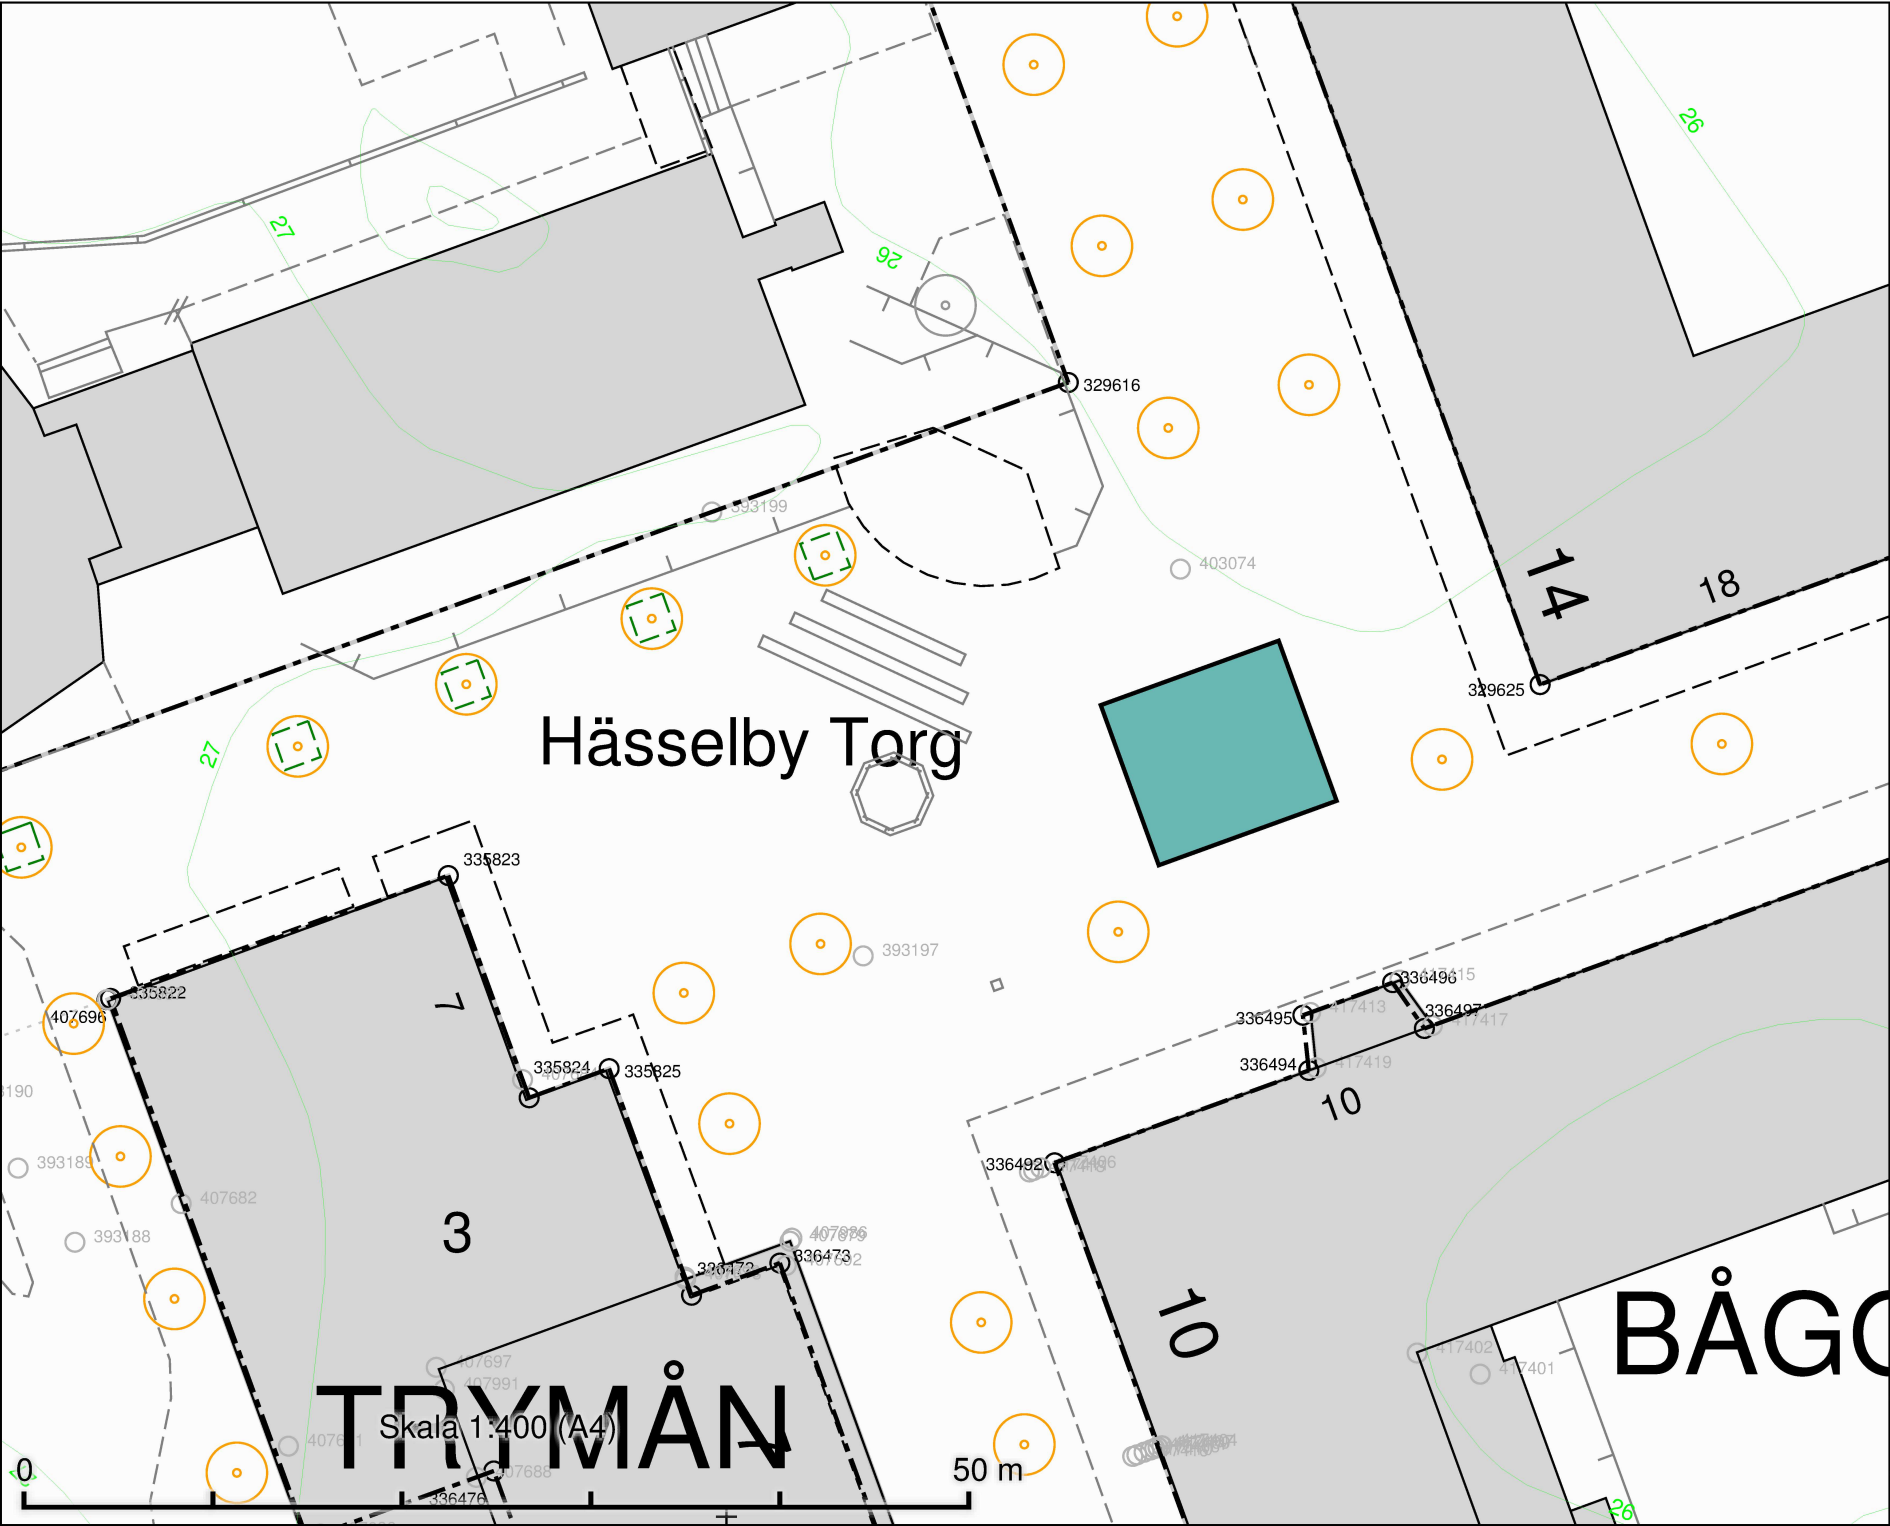


Hässelby Torg
Salutorgsyta 90 m²

DATUM:	2021-09-08
REV.DATUM:	
 TRAFIKKONTORET	
Salutorgsytor Hässelby Torg	
Enligt lokala ordningsföreskrifter för torghandel i Stockholms kommun	
Skala 1:400 A4	Röringare

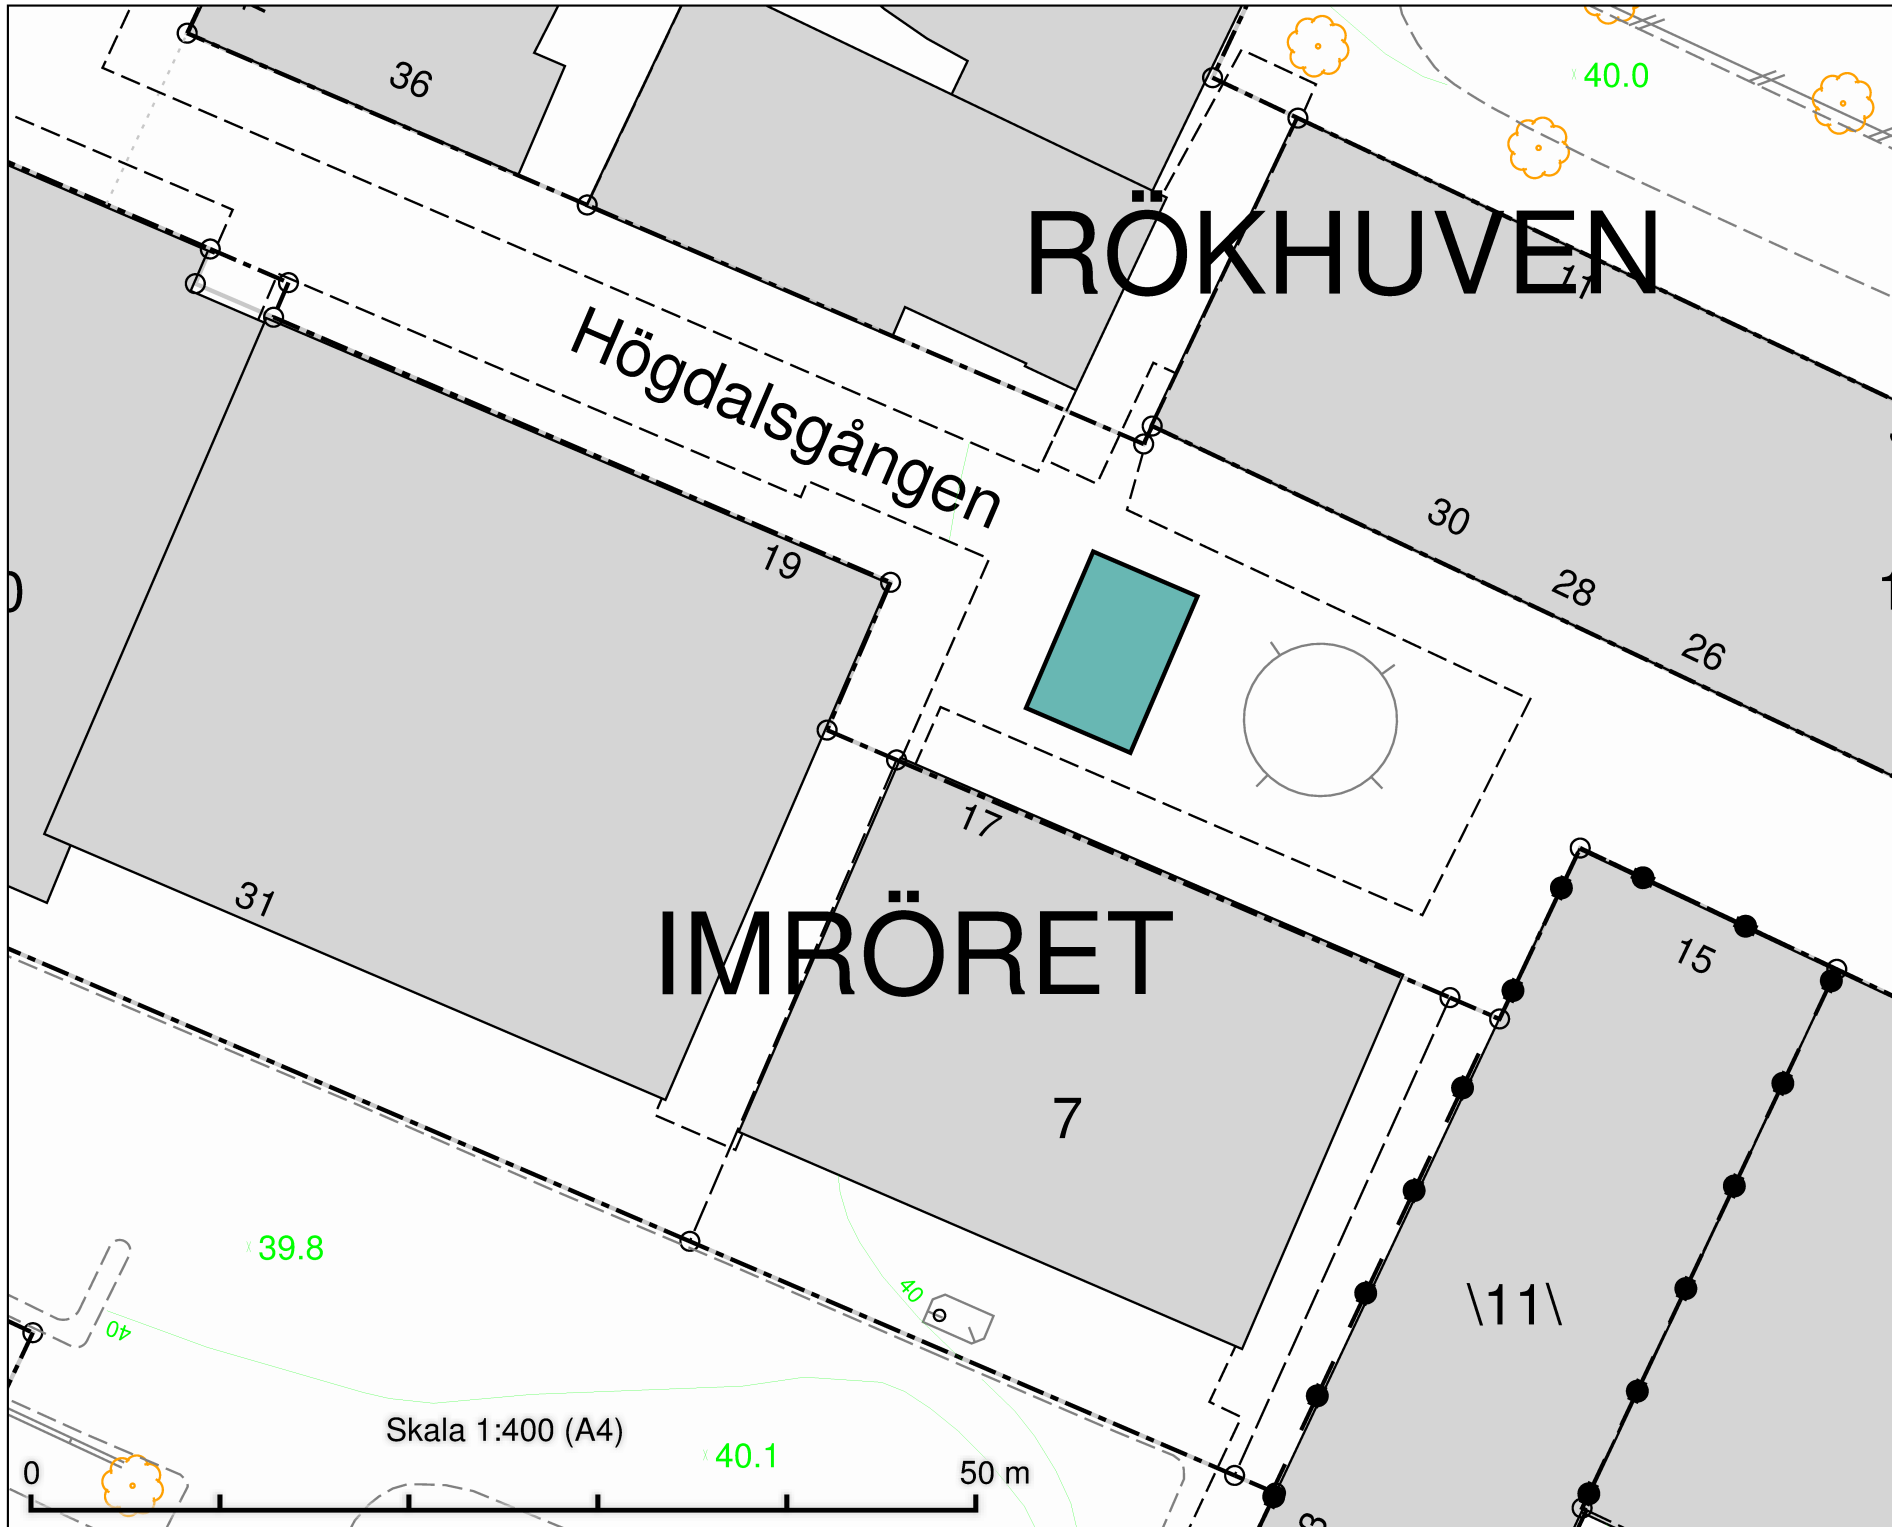


Högdalsgården
Salutorgsyta 54 m²

DATUM:	2021-09-07
REV.DATUM:	
 TRAFIKKONTORET	
Salutorgsytor Högdalsgården	
Enligt lokala ordningsföreskrifter för torghandel i Stockholms kommun	
Skala 1:400 A4	Röringen

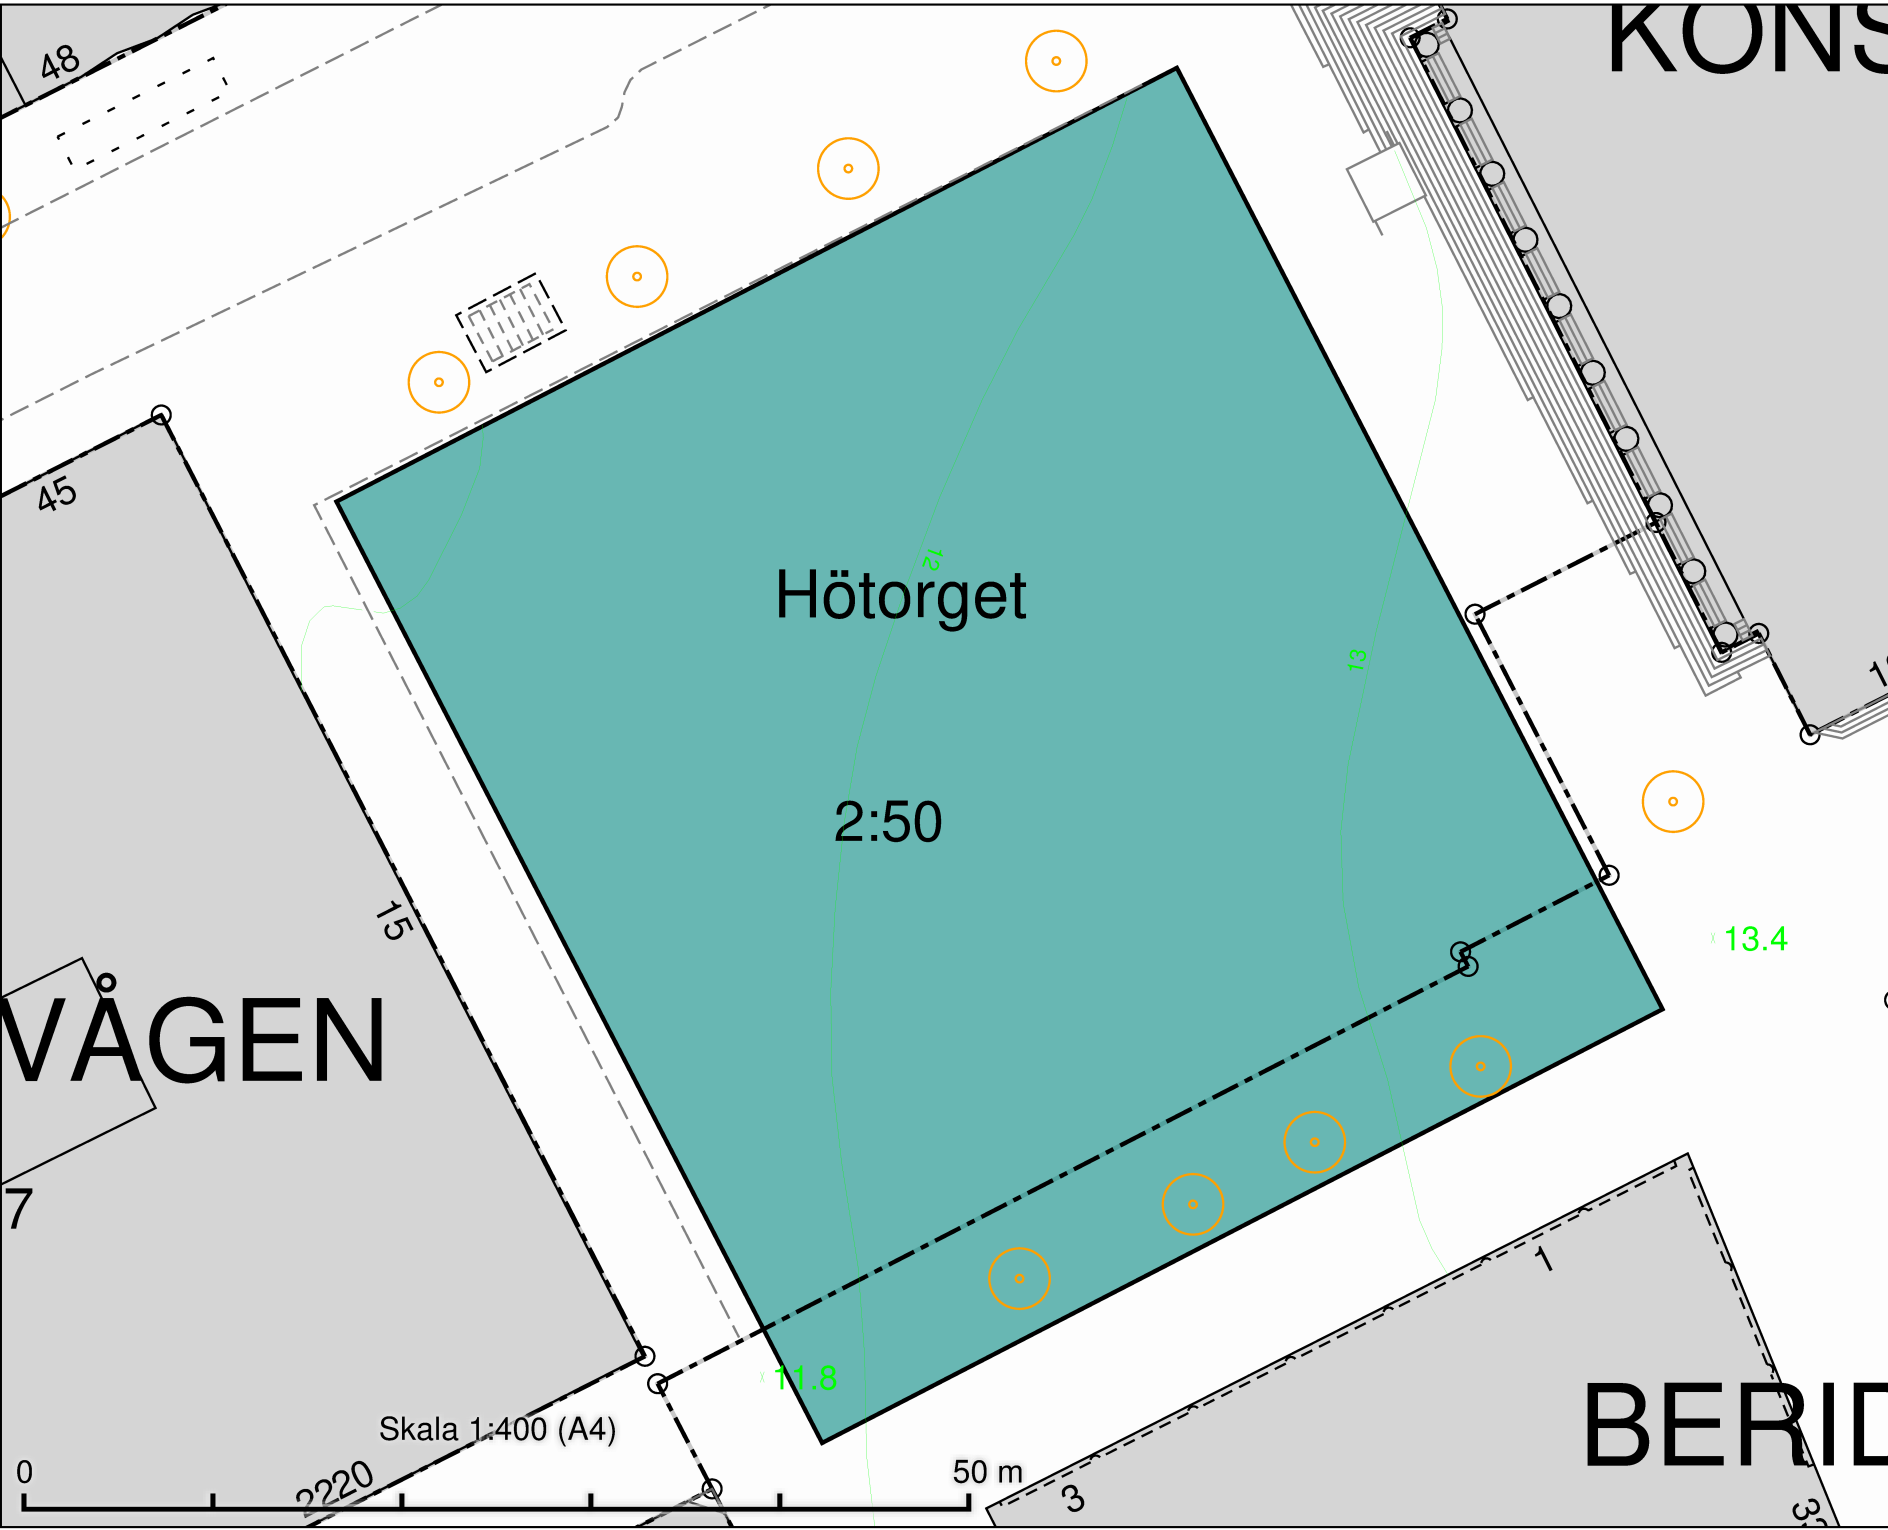


Hötorget
Salutorgsyta 2800 m²

DATUM:	2021-09-07
REV.DATUM:	
 TRAFIKKONTORET	
Salutorgsytor Hötorget	
Enligt lokala ordningsföreskrifter för torghandel i Stockholms kommun	
Skala 1:400 A4	Förteckning

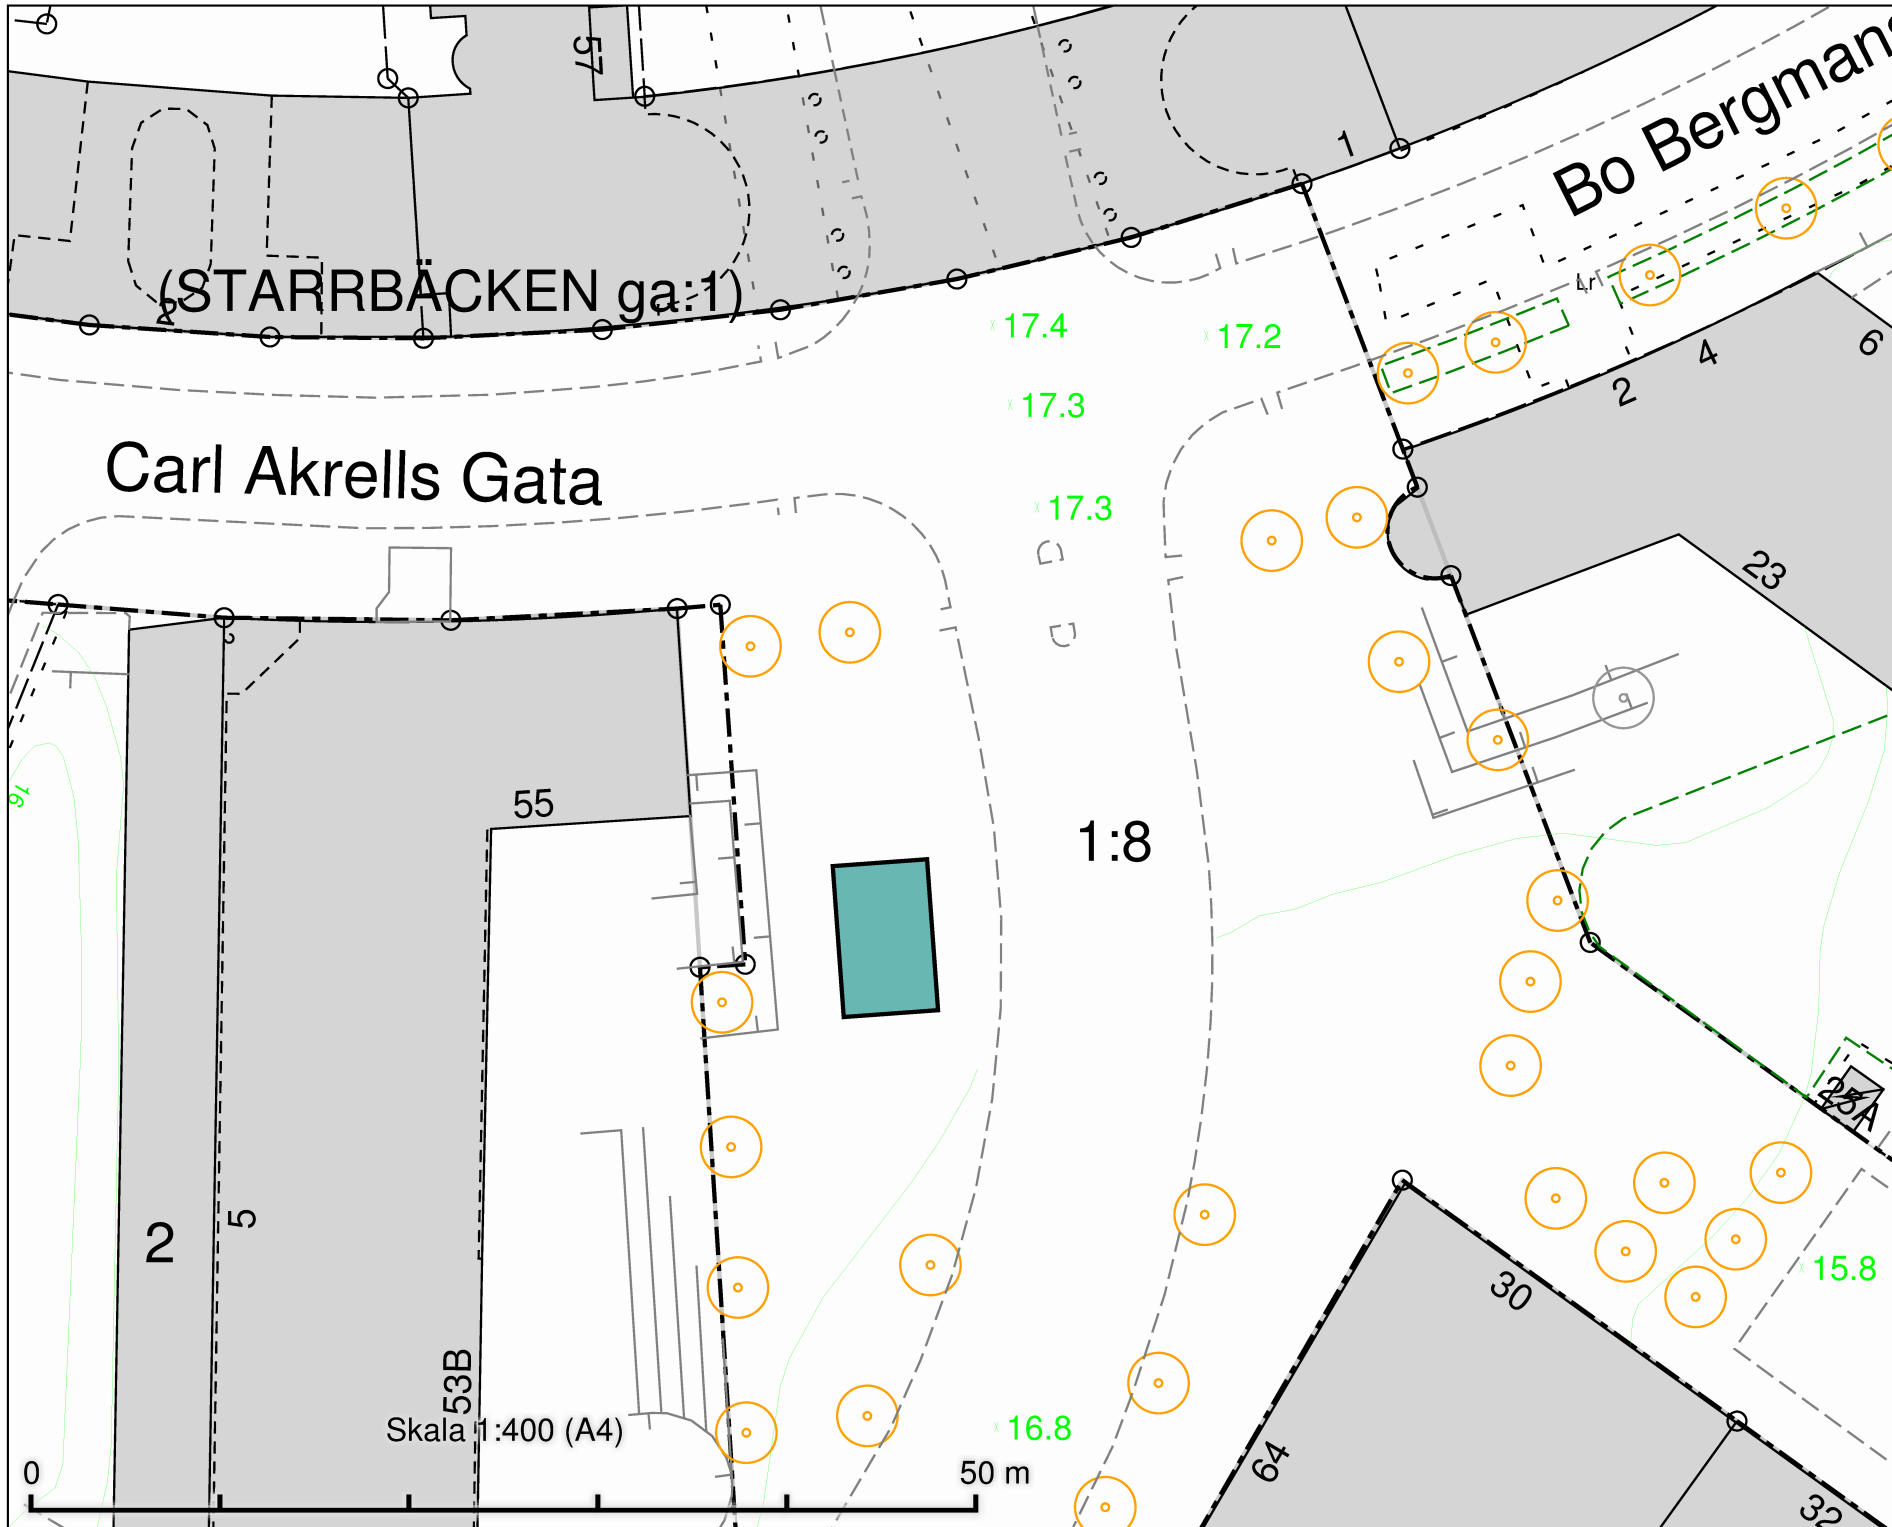


Jungfrugatan 55
Salutorgsyta 40 m²

DATUM:	2021-09-09
REV.DATUM:	
 TRAFIKKONTORET	
Salutorgsytor Jungfrugatan 55	
Enligt lokala ordningsföreskrifter för torghandel i Stockholms kommun	
Skala 1:400 A4	Röringare

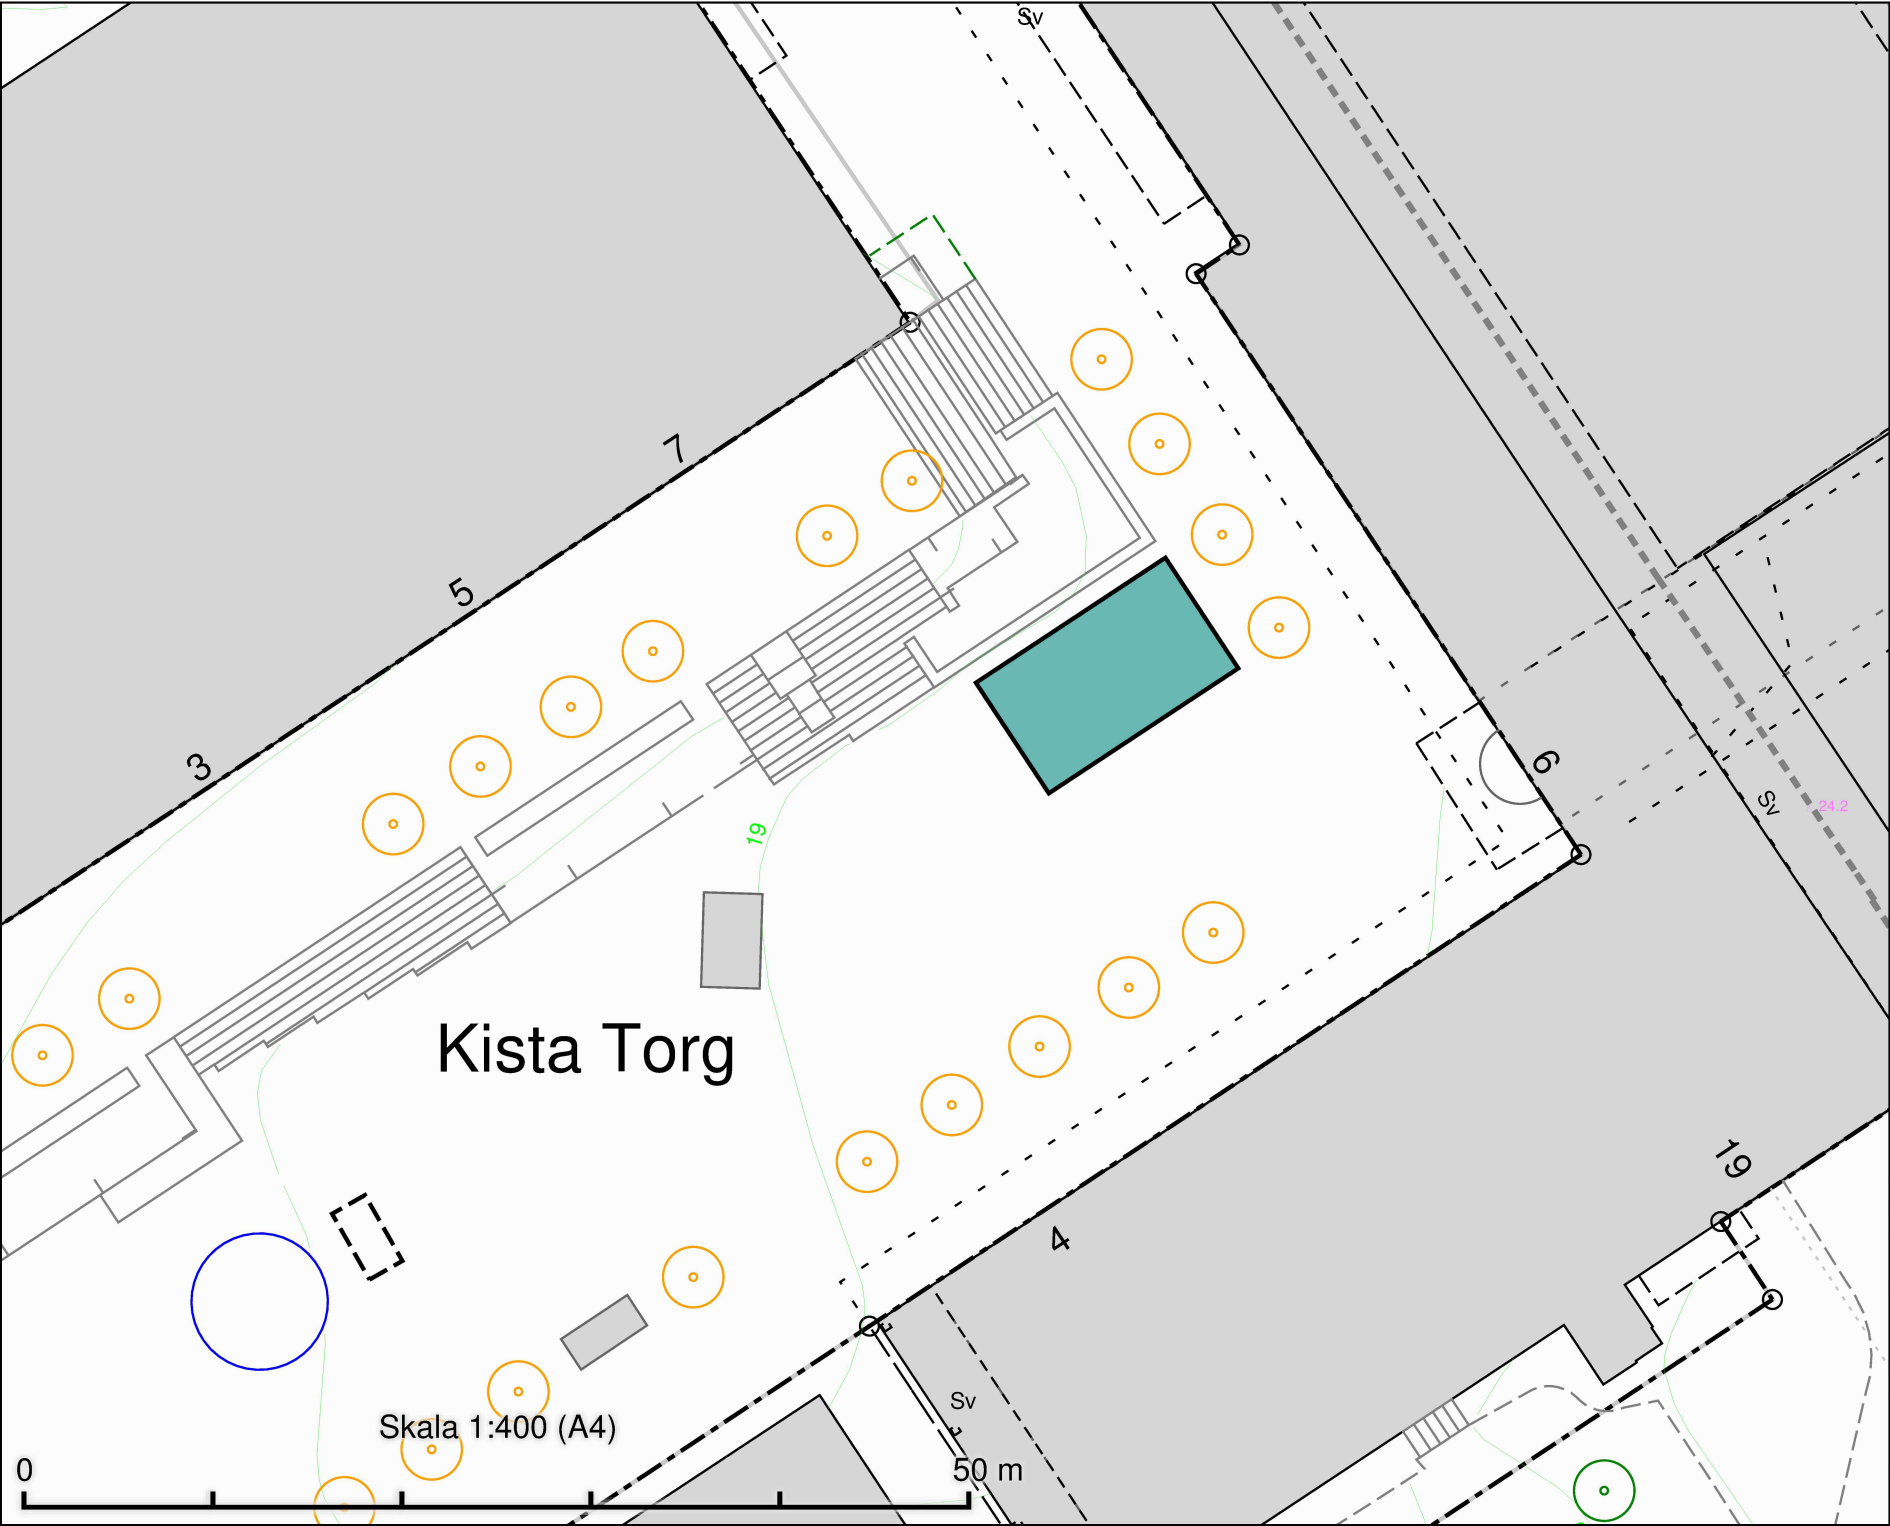


Kista Torg
Salutorgsyta 84 m²

DATUM:	2021-09-07
REV.DATUM:	
 TRAFIKKONTORET	
Salutorgsytor Kista Torg	
Enligt lokala ordningsföreskrifter för torghandel i Stockholms kommun	
Skala 1:400 A4	Röringare

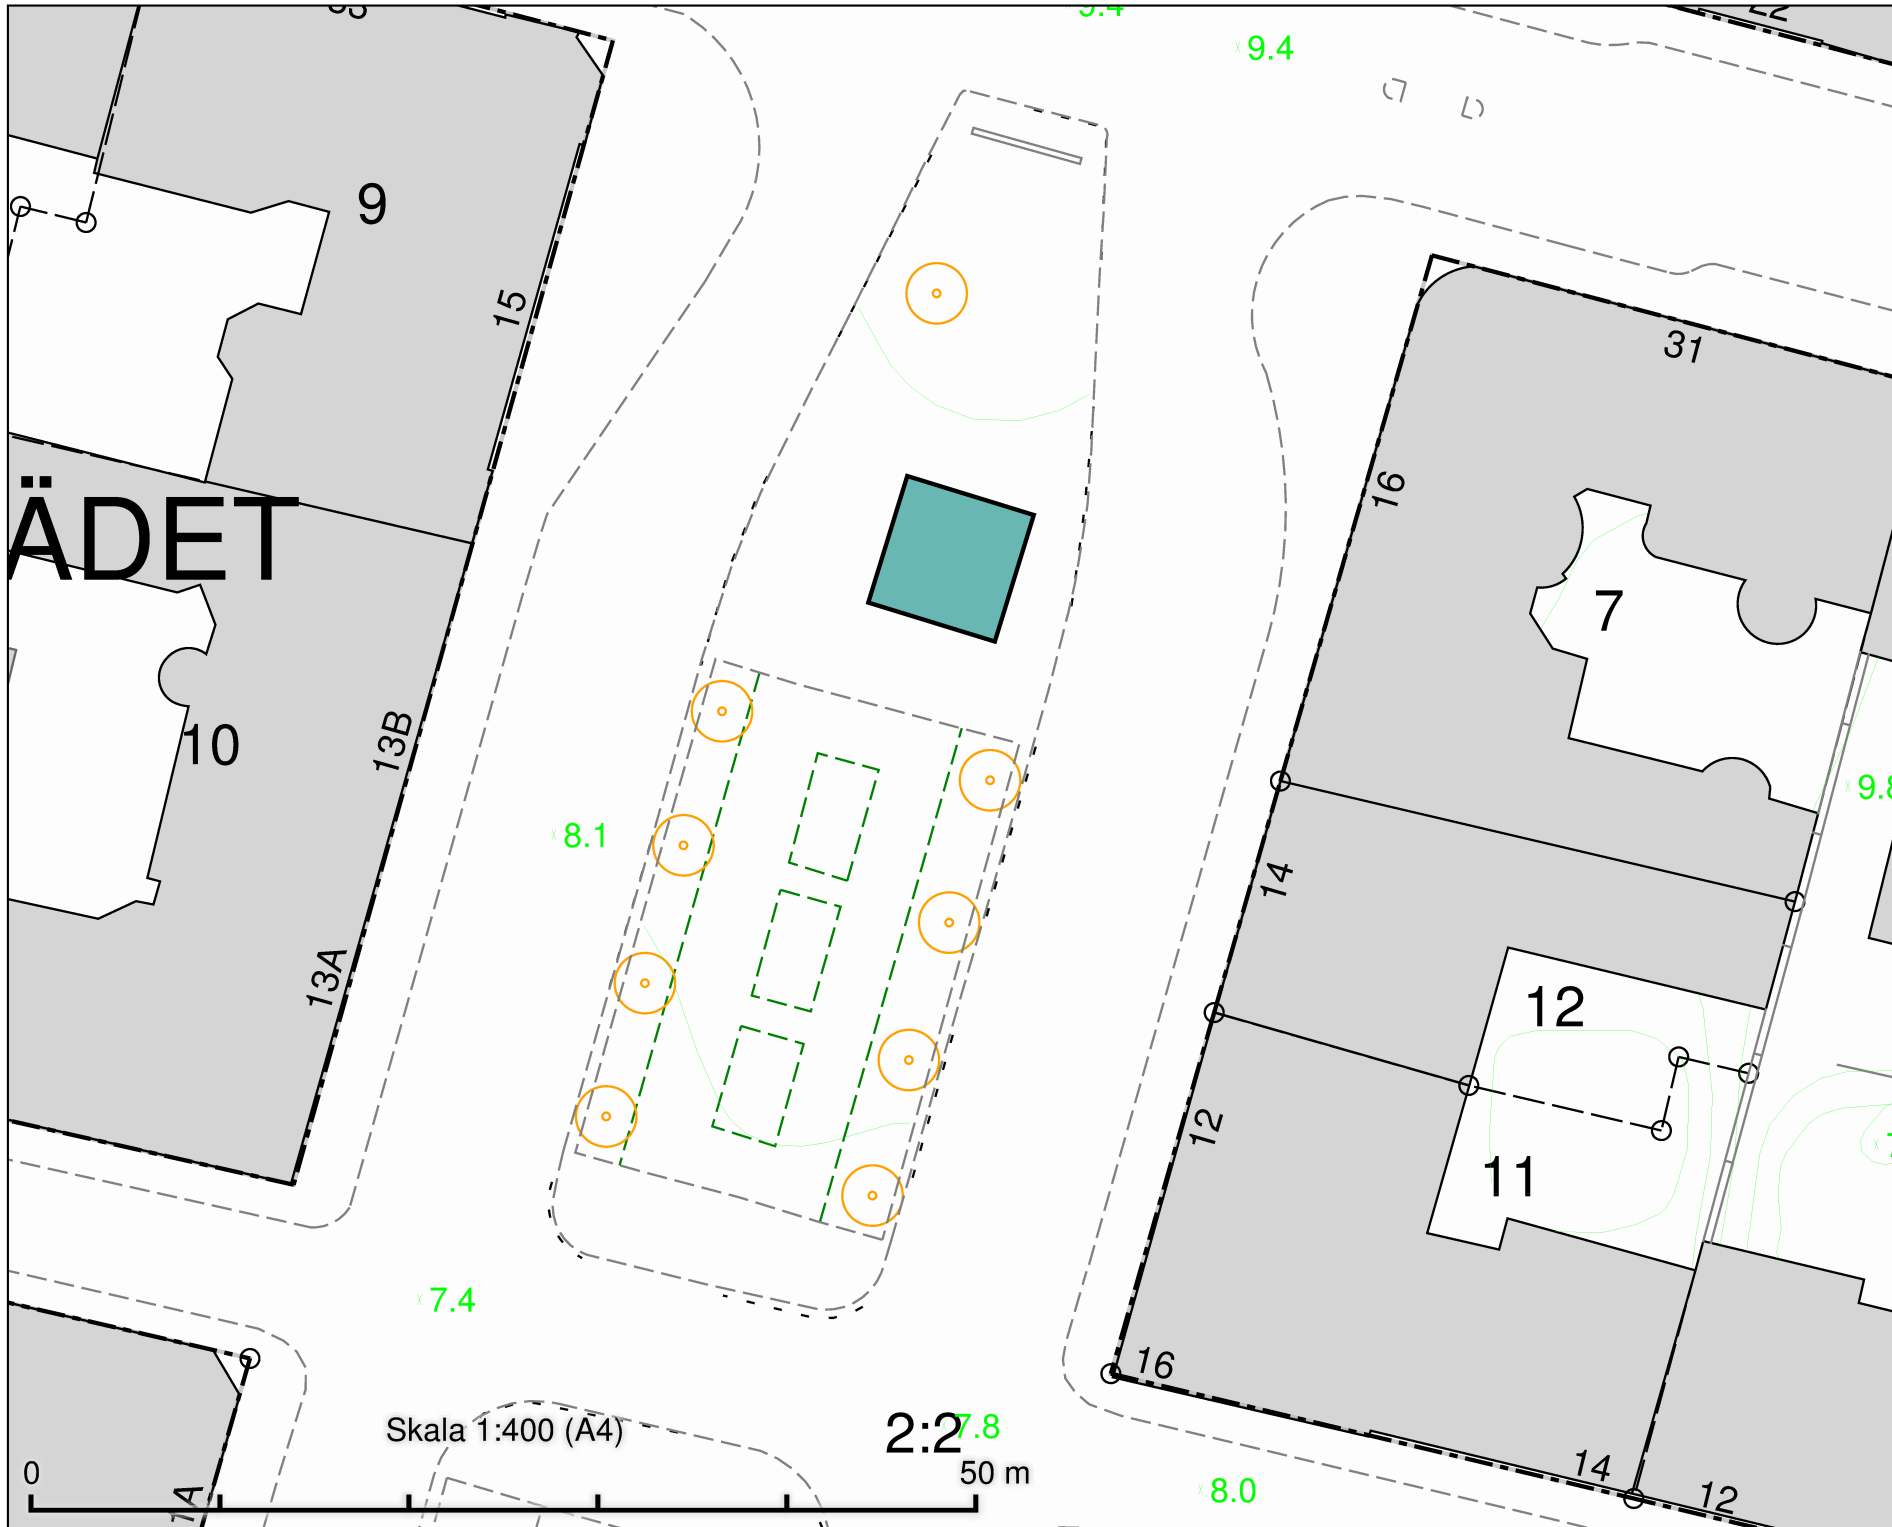

Kungsholmstorg
Salutorgsyta 49 m²

DATUM:	2021-09-09
REV.DATUM:	
 TRAFIKKONTORET	
Salutorgsytor Kungsholmstorg	
Enligt lokala ordningsföreskrifter för torghandel i Stockholms kommun	
Skala 1:400 A4	Röringare

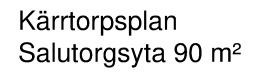

DATUM: 2021-09-07

REV.DATUM:




Salutorgsytor
Kärrtorpsplan

Enligt lokala ordningsföreskrifter för
torghandel i Stockholms kommun

Skala 1:400
A4

Ritningsnr

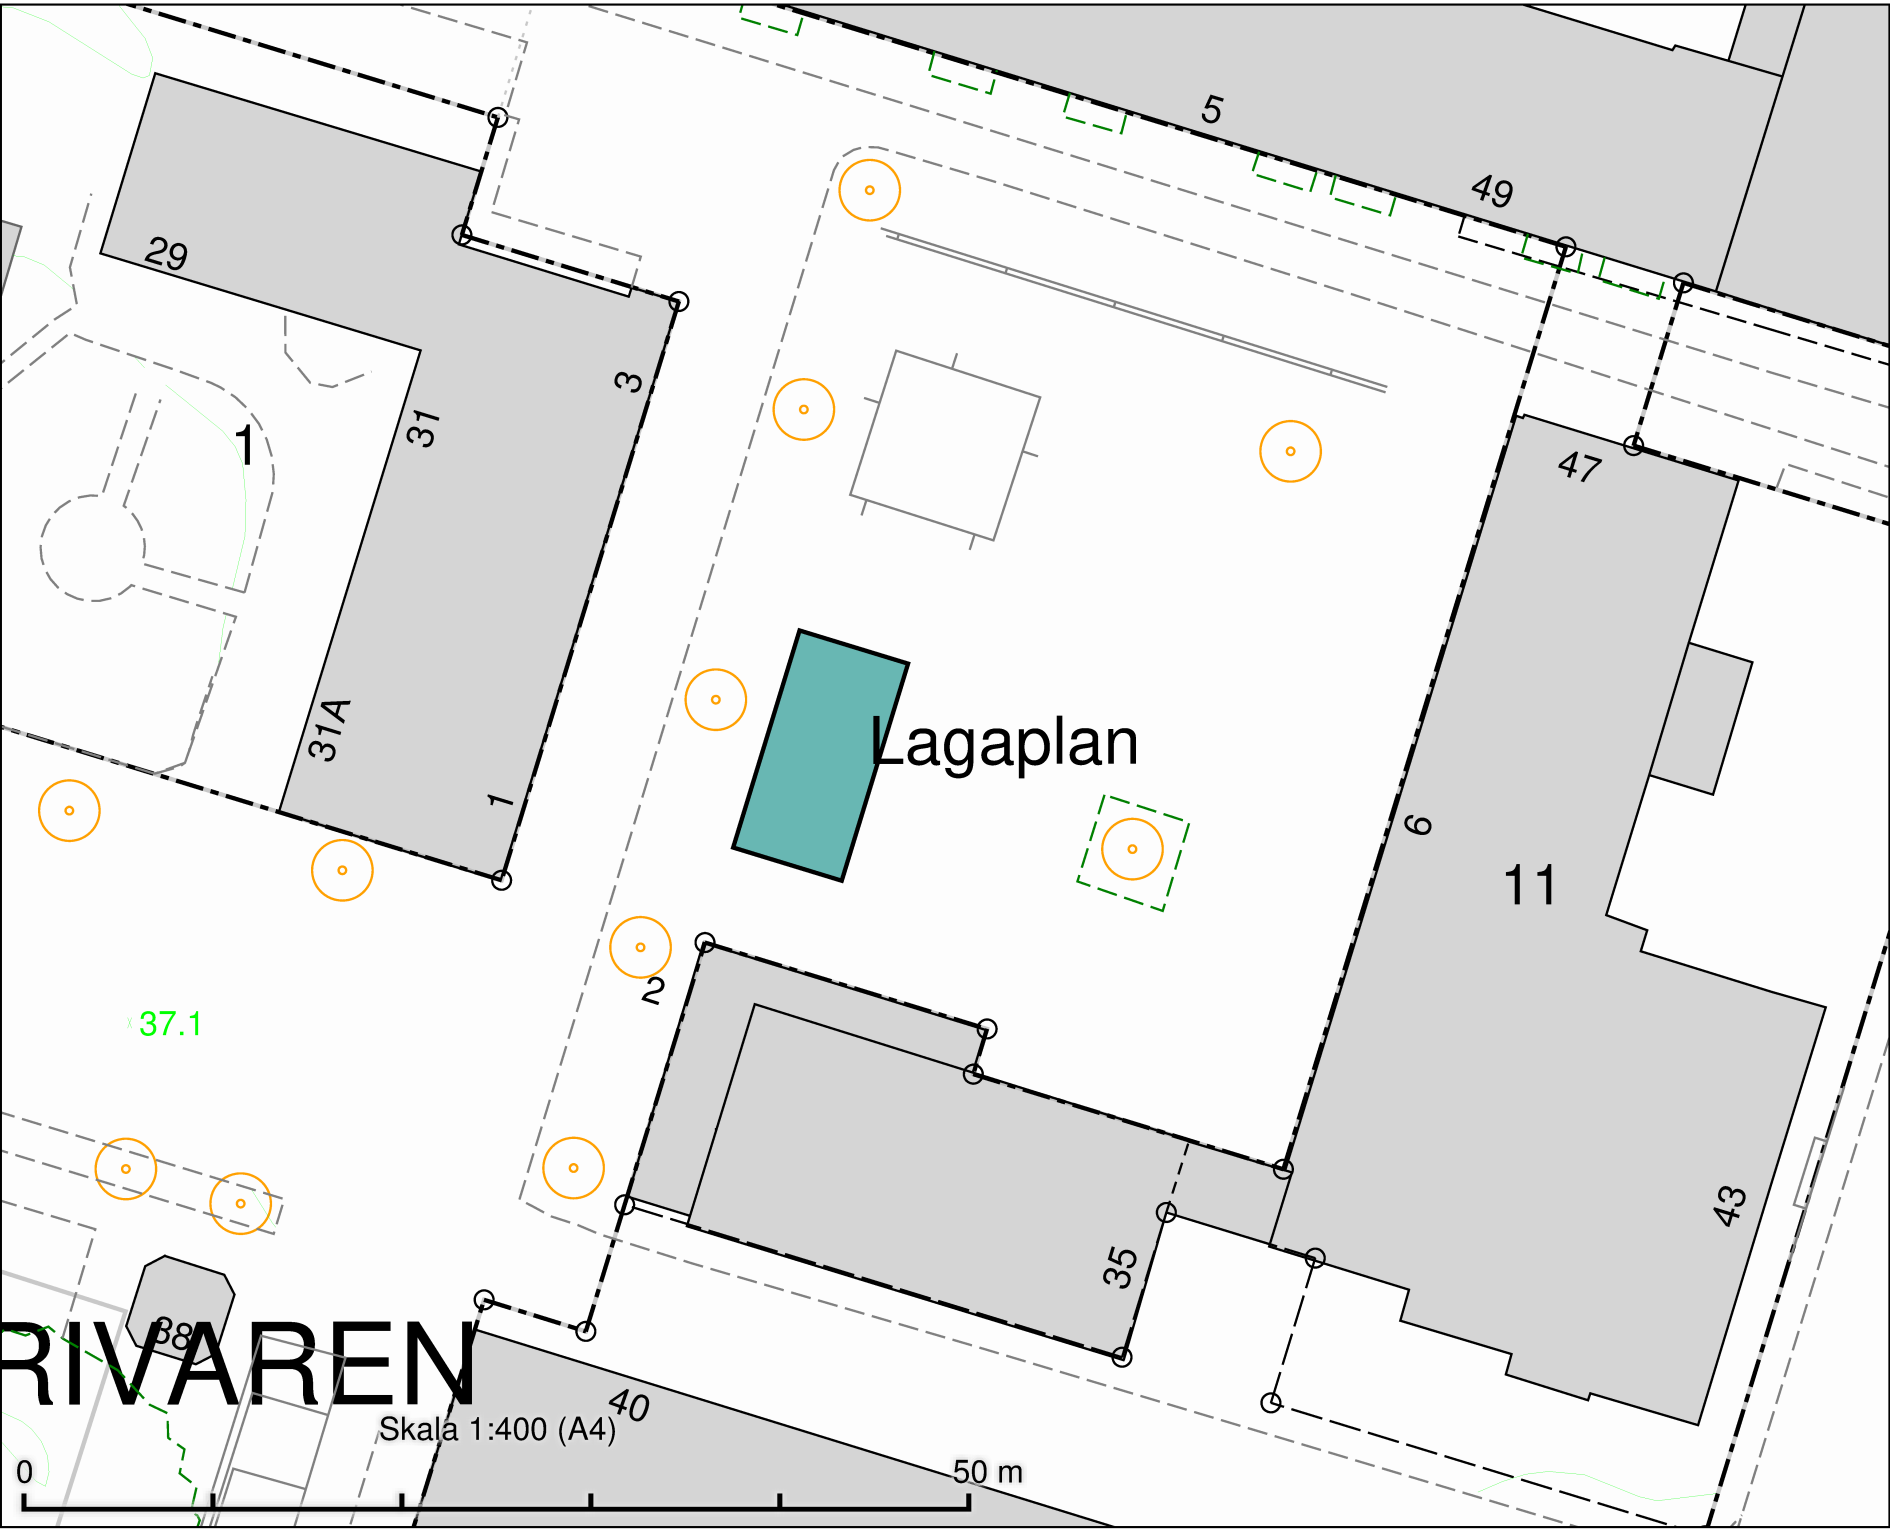

Lagaplan
Salutorgsyta 72 m²

DATUM: 2021-09-07

REV.DATUM:


TRAFIKKONTORET

Salutorgsytor
Lagaplan

Enligt lokala ordningsföreskrifter för
torghandel i Stockholms kommun


Skala 1:400
A4

Rivaren

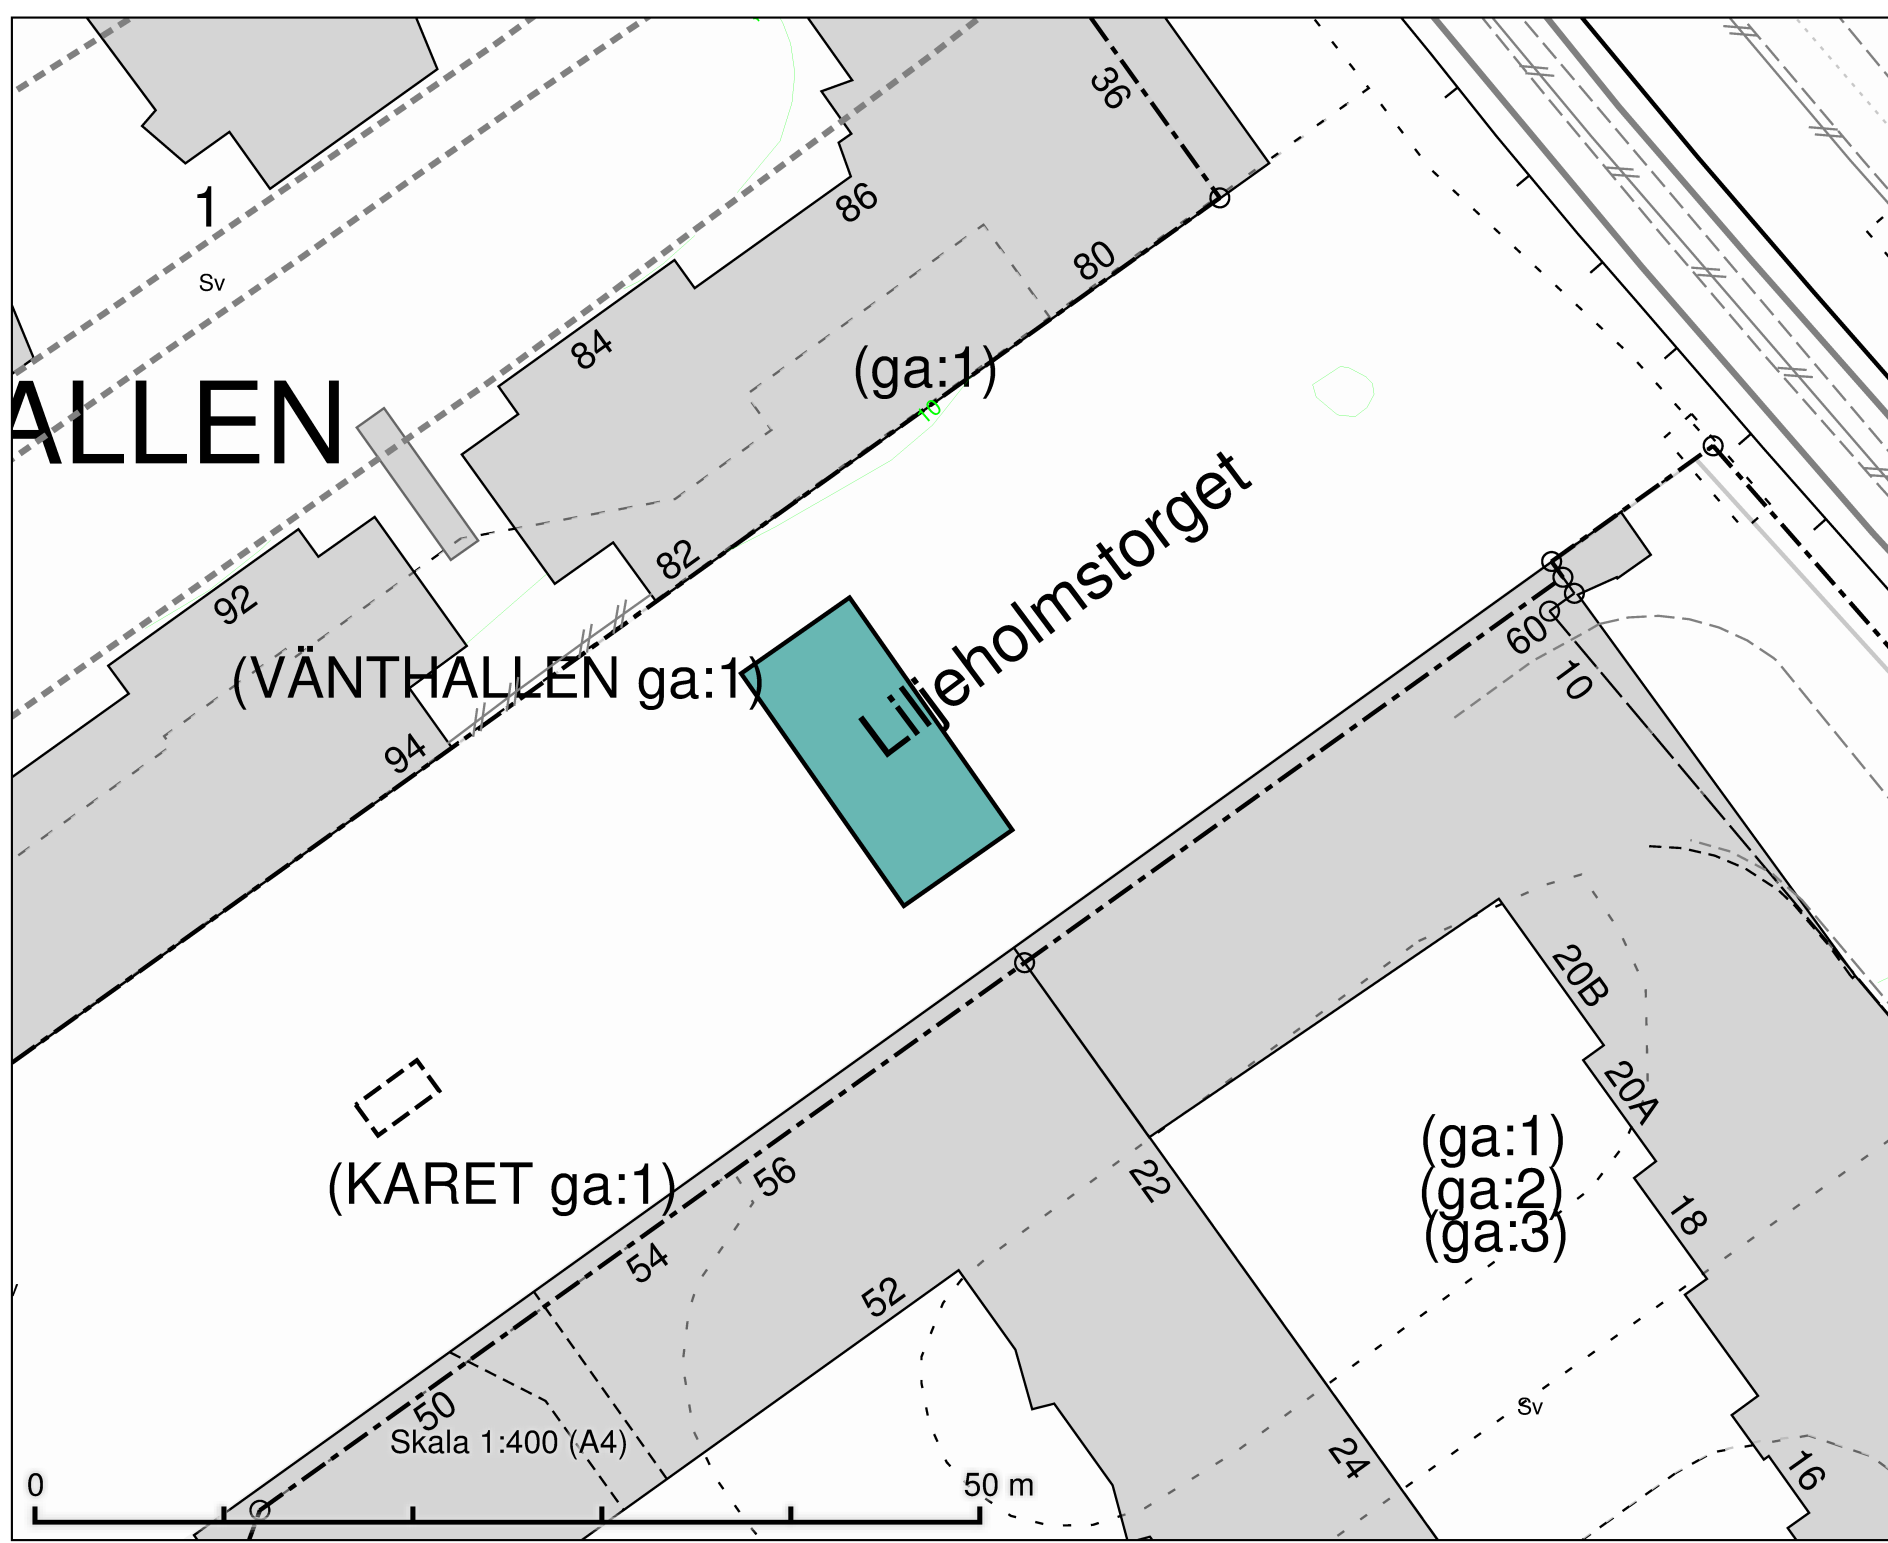

Liljeholmstorget
Salutorgsyta 105 m²

DATUM:	2021-09-07
REV.DATUM:	
 TRAFIKKONTORET	
Salutorgsytor Liljeholmstorget	
Enligt lokala ordningsföreskrifter för torghandel i Stockholms kommun	
Skala 1:400 A4	Röringare

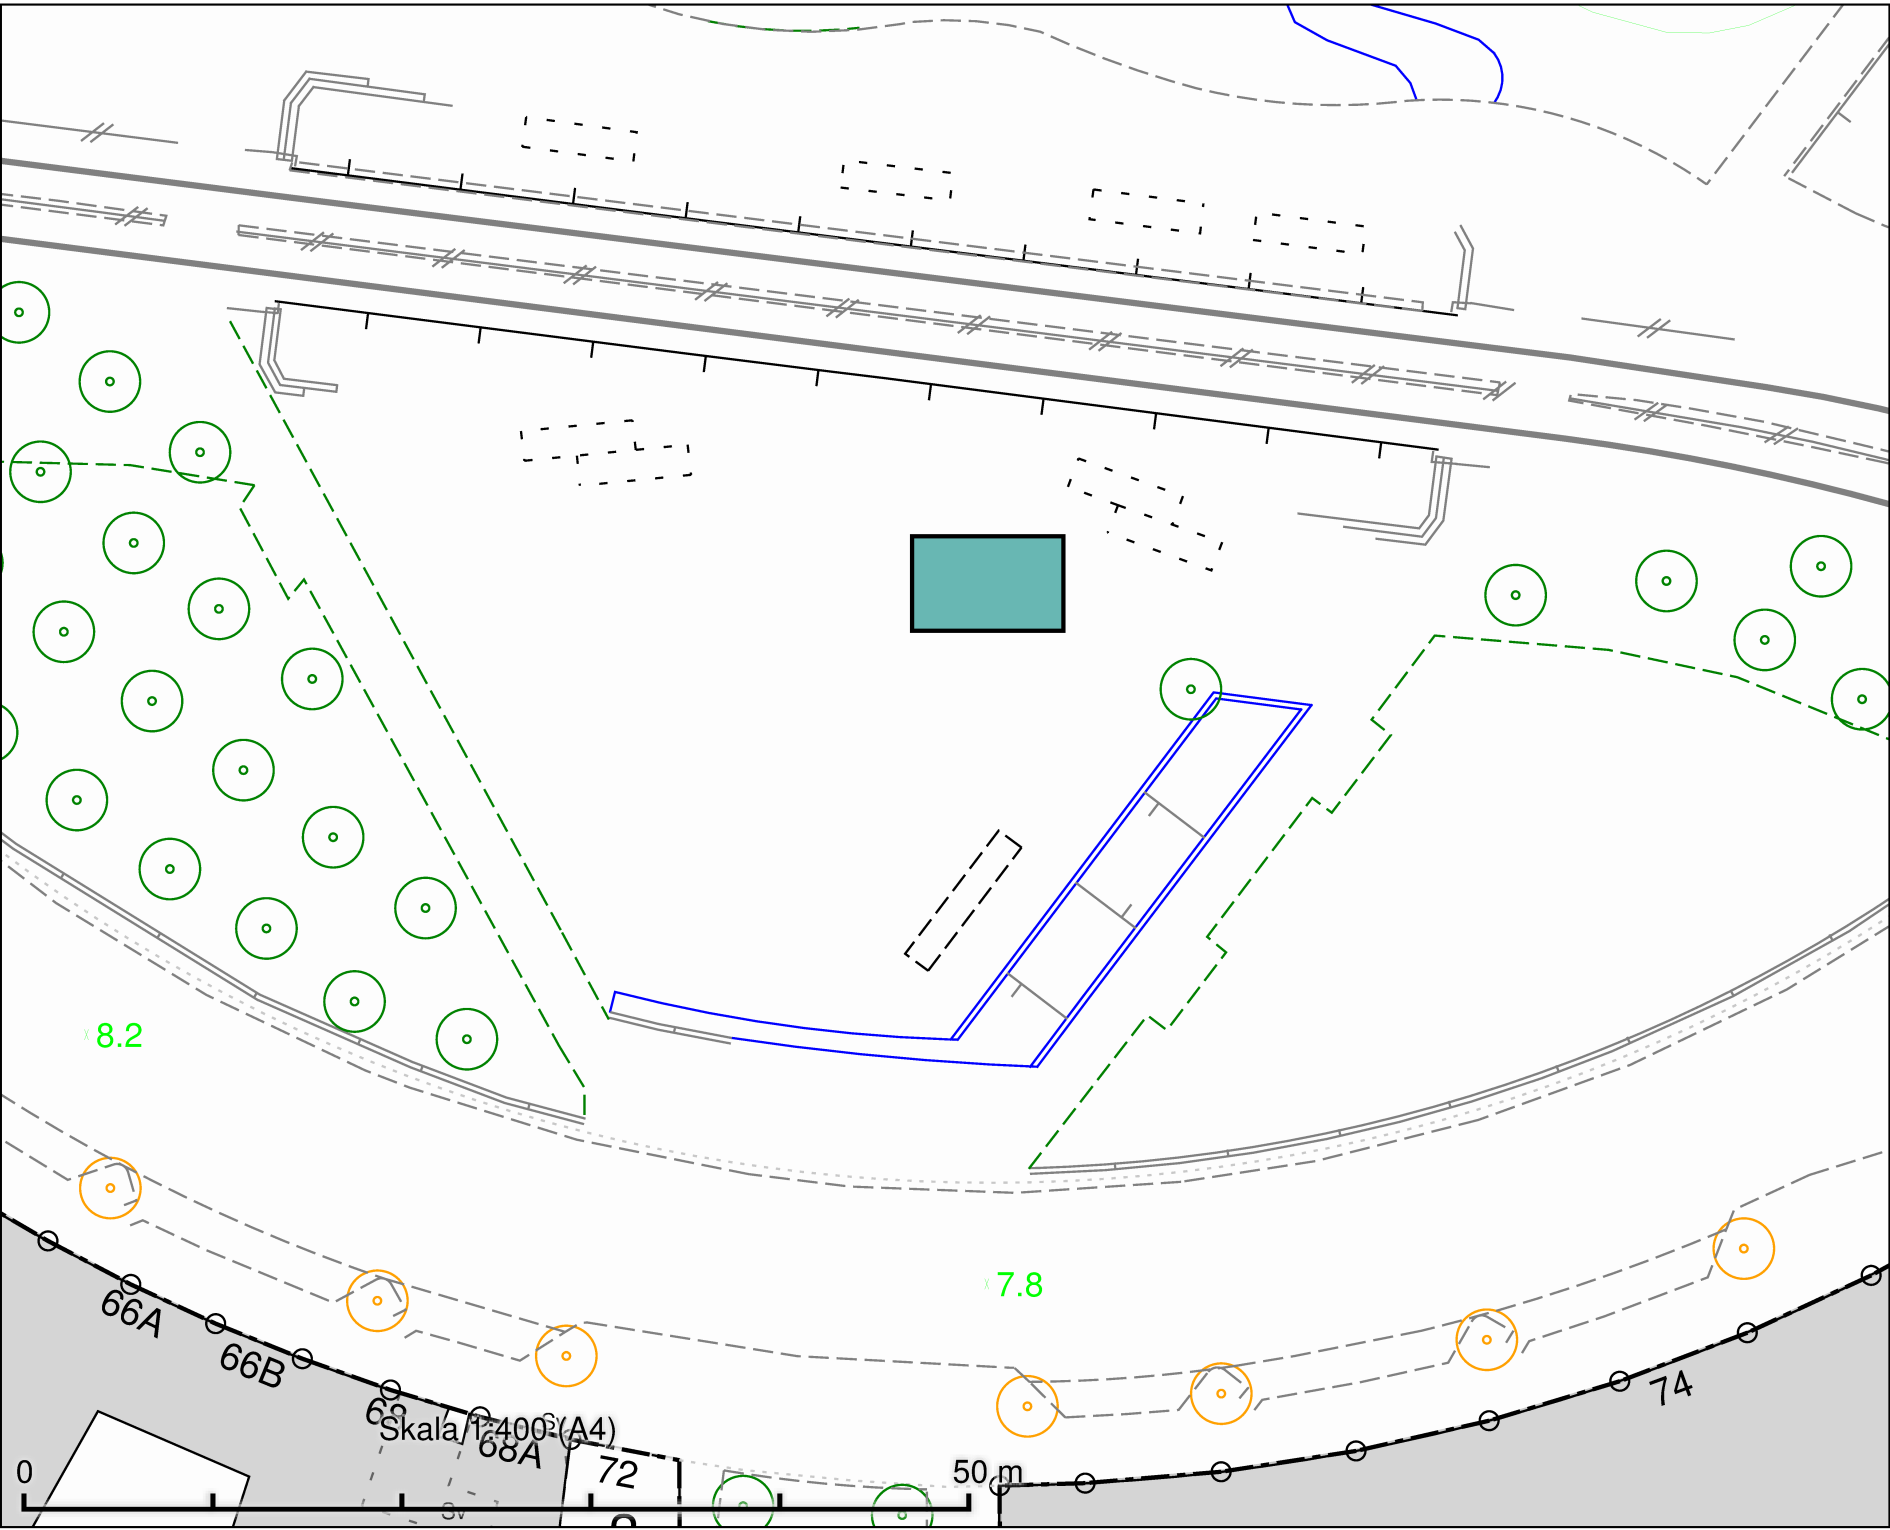

Lumatorget
Salutorgsyta 40 m²

DATUM: 2021-09-07

REV.DATUM:


TRAFIKKONTORET

Salutorgsytor
Lumatorget

Enligt lokala ordningsföreskrifter för
torghandel i Stockholms kommun

Skala 1:400
A4

Röringare

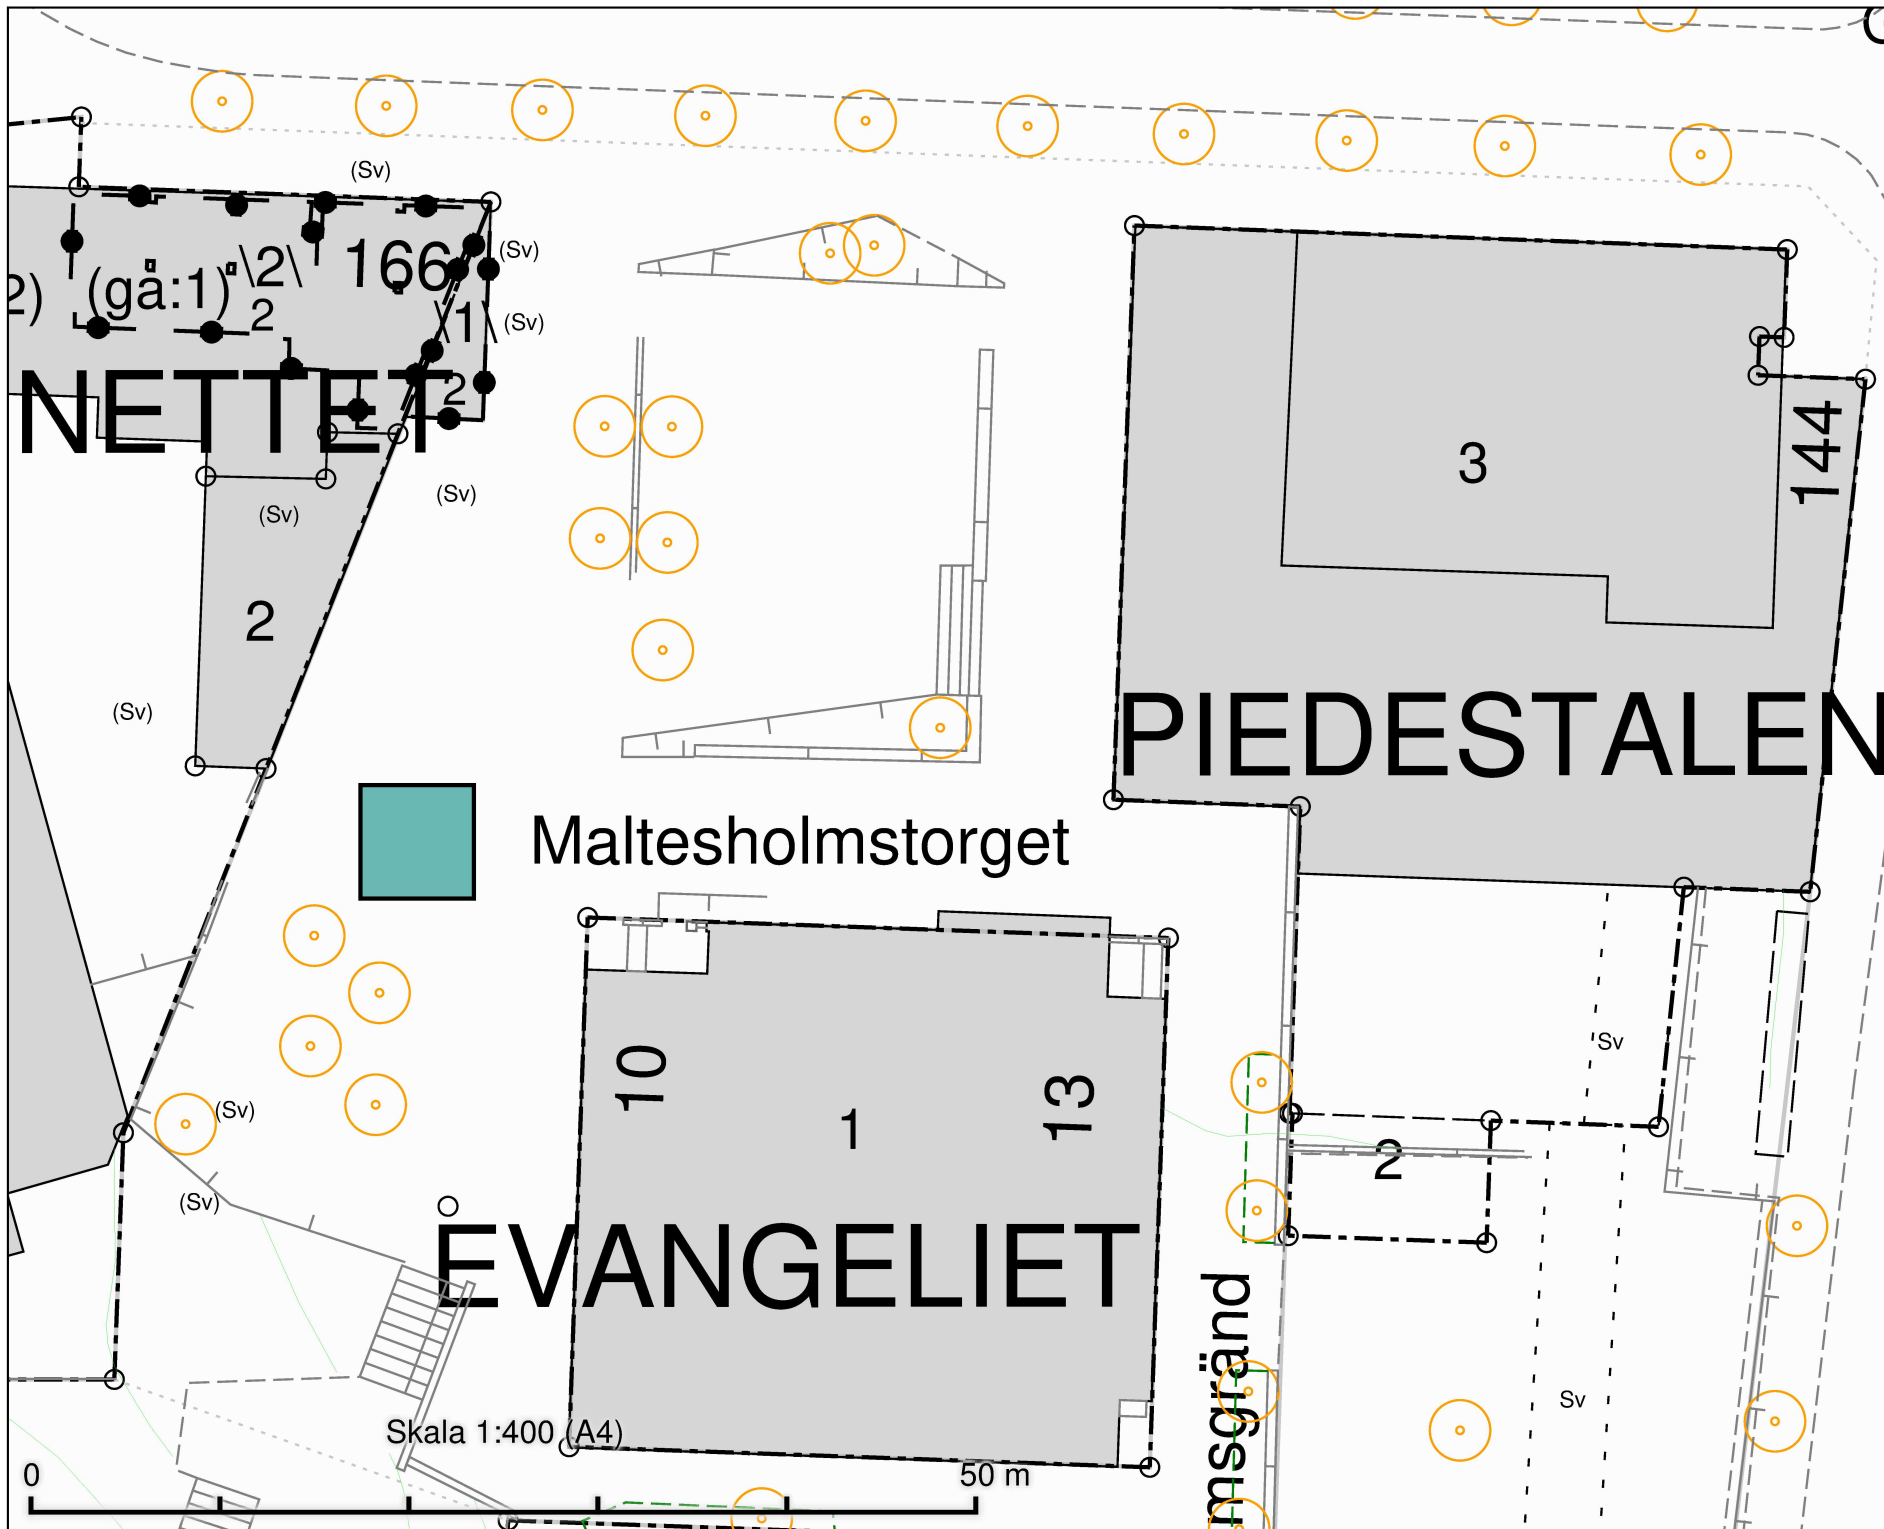

Maltesholmstorget
Salutorgsyta 36 m²

DATUM: 2021-09-09

REV.DATUM:


TRAFIKKONTORET

Salutorgsytor
Maltesholmstorget

Enligt lokala ordningsföreskrifter för
torghandel i Stockholms kommun


Skala 1:400
A4

Röringare

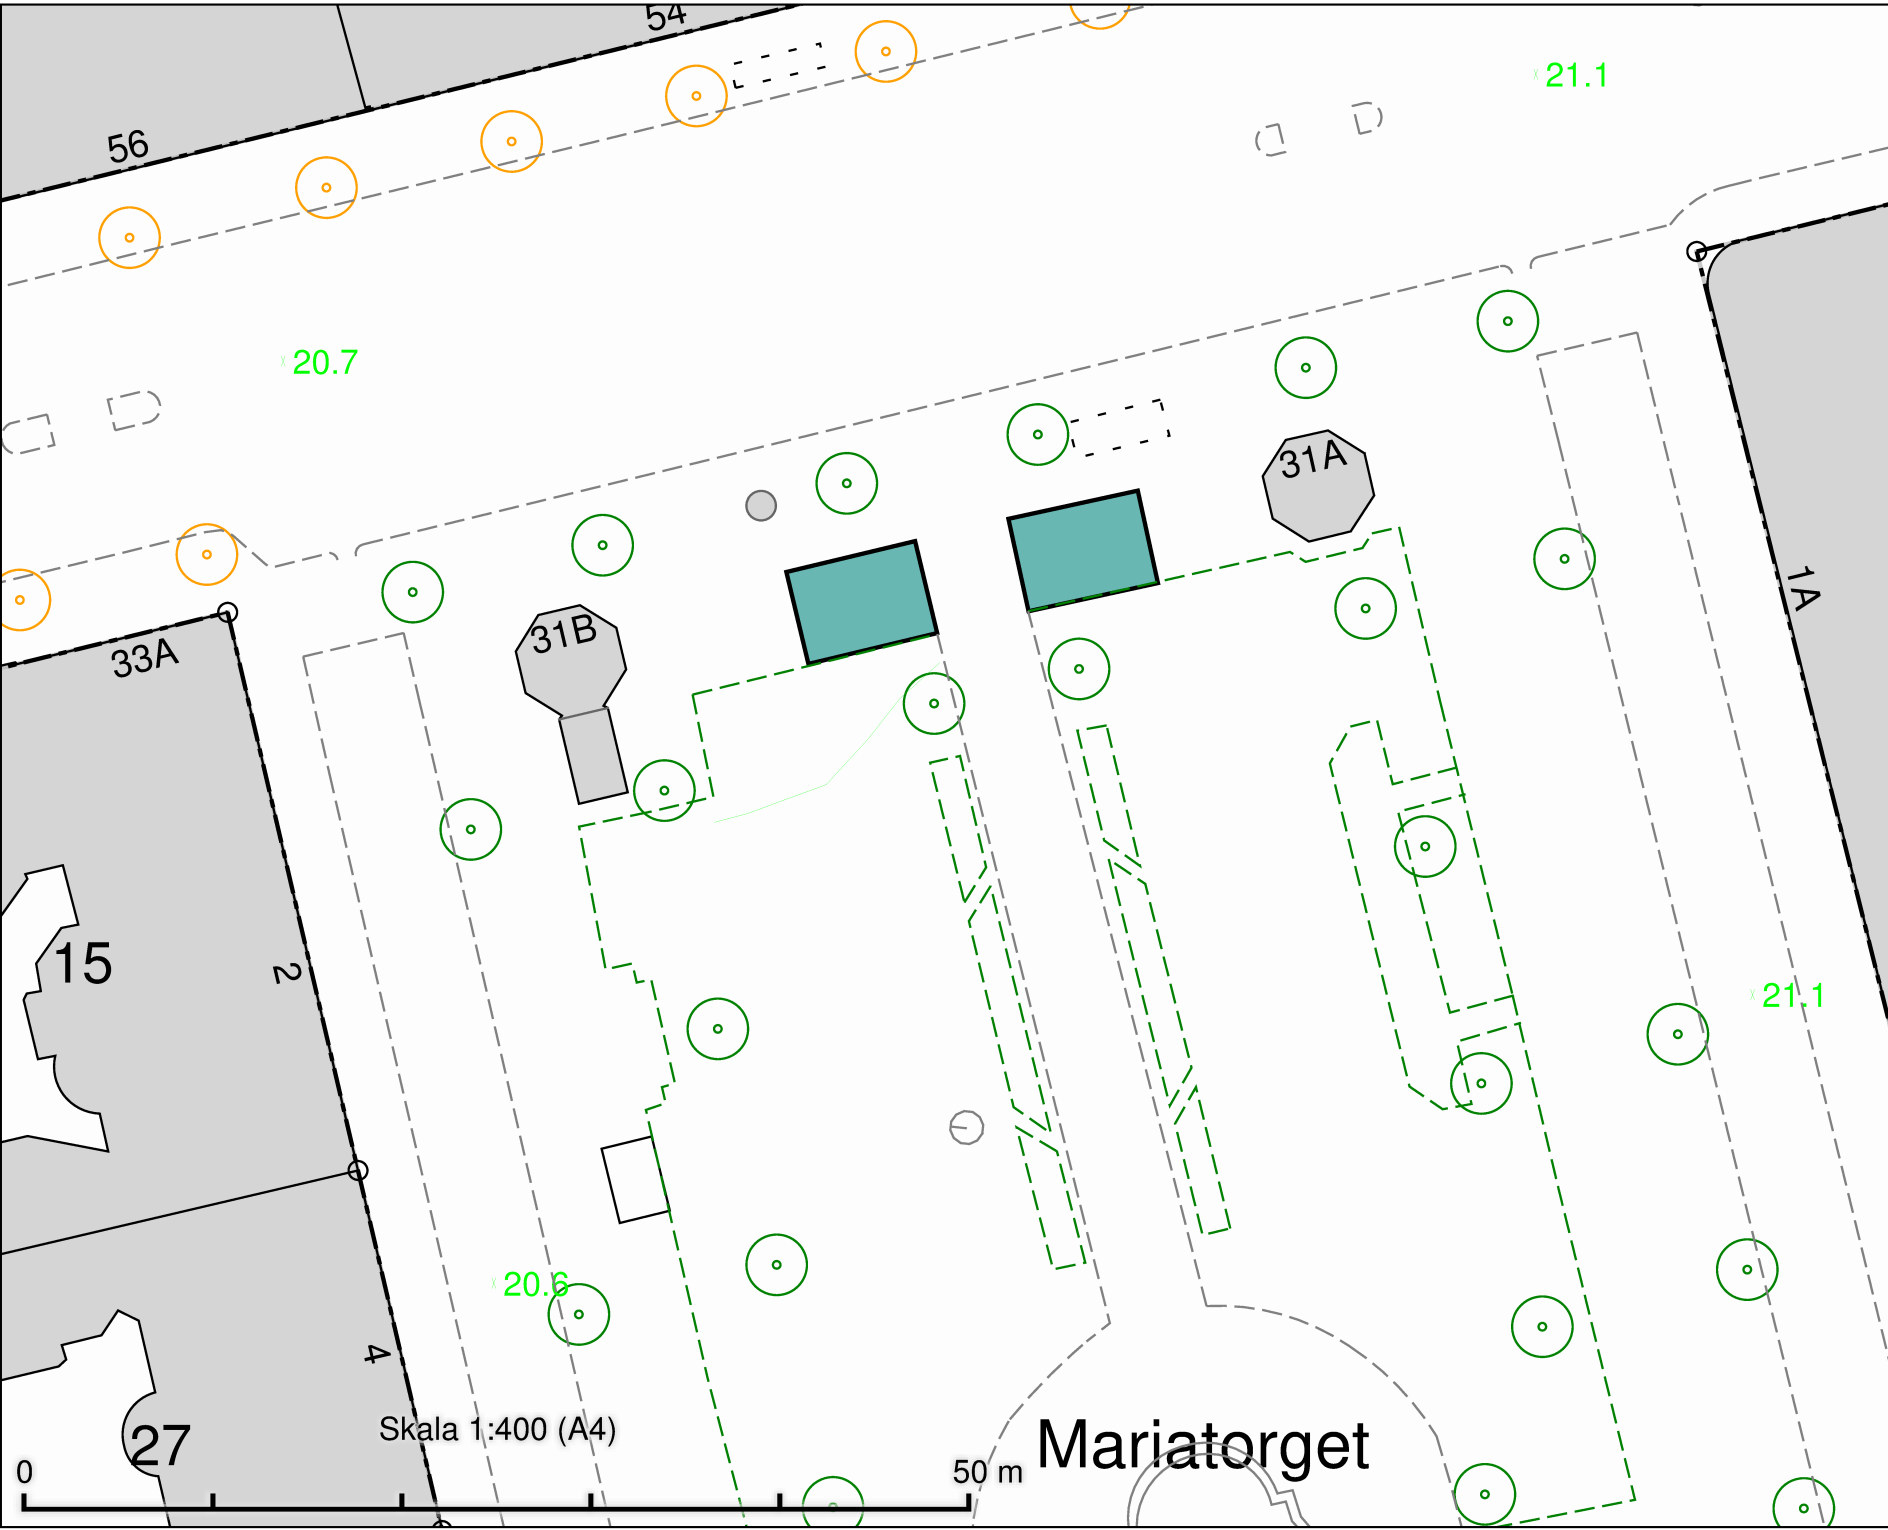

Mariatorget
Salutorgsyta 2x35 m²

DATUM:	2021-09-07
REV.DATUM:	
 TRAFIKKONTORET	
Salutorgsytor Mariatorget	
Enligt lokala ordningsföreskrifter för torghandel i Stockholms kommun	
Skala 1:400 A4	Röringare

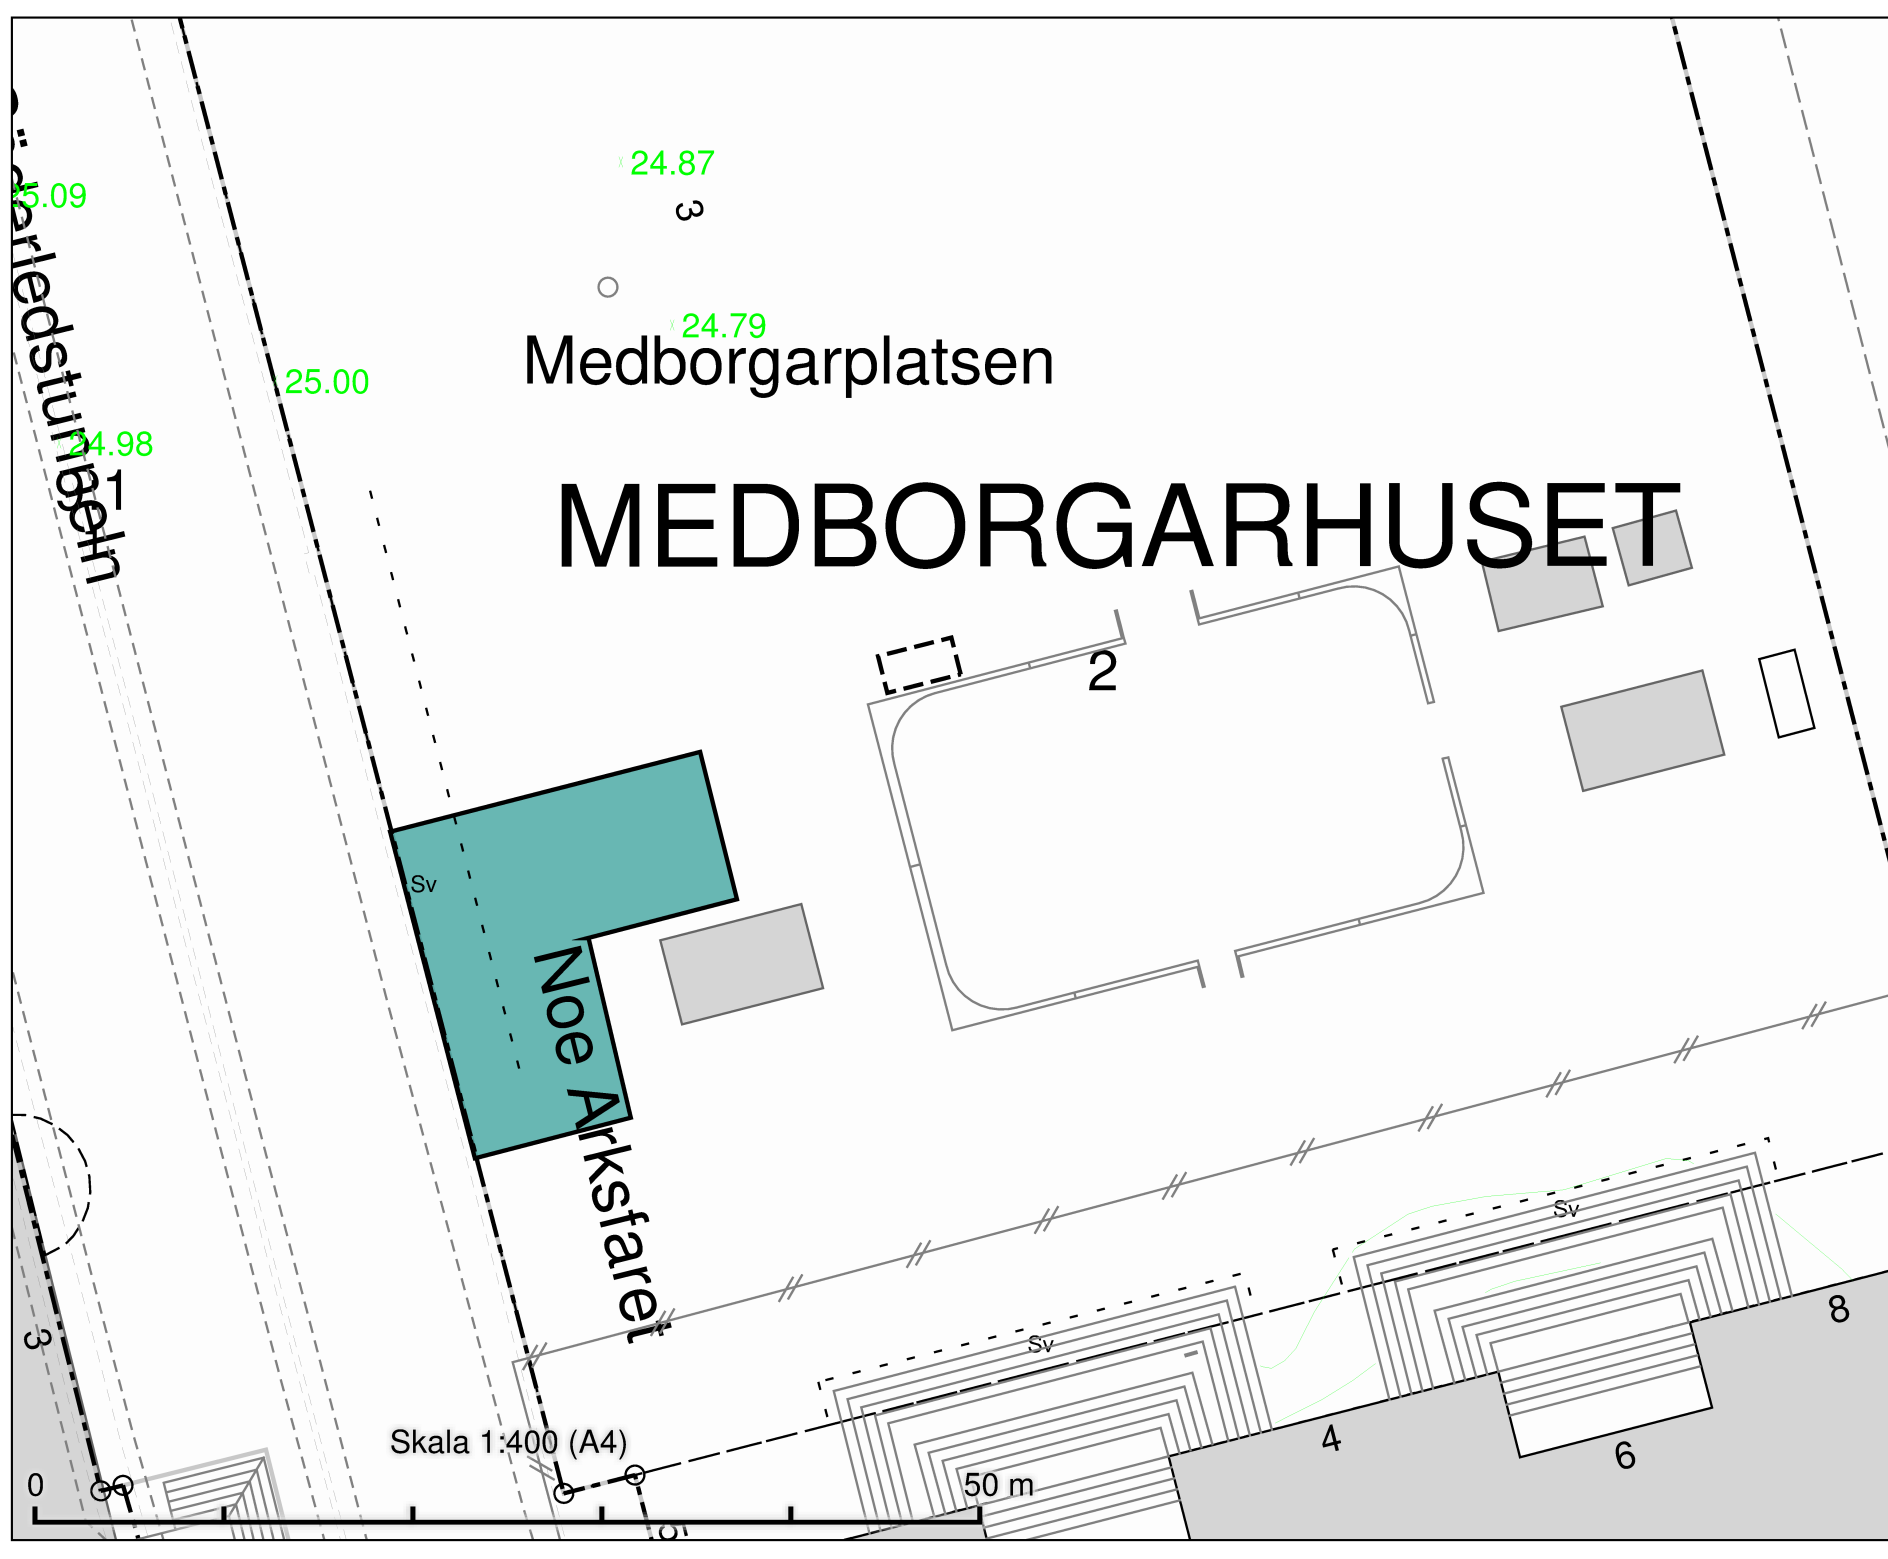

Medborgarplatsen

MEDBORGARHUSET

Medborgarplatsen
Salutorgsyta 220 m²

DATUM: 2021-09-07

REV.DATUM:




TRAFIKKONTORET

Salutorgsytor
Medborgarplatsen

Enligt lokala ordningsföreskrifter för
torghandel i Stockholms kommun

Skala 1:400
A4

Röringare

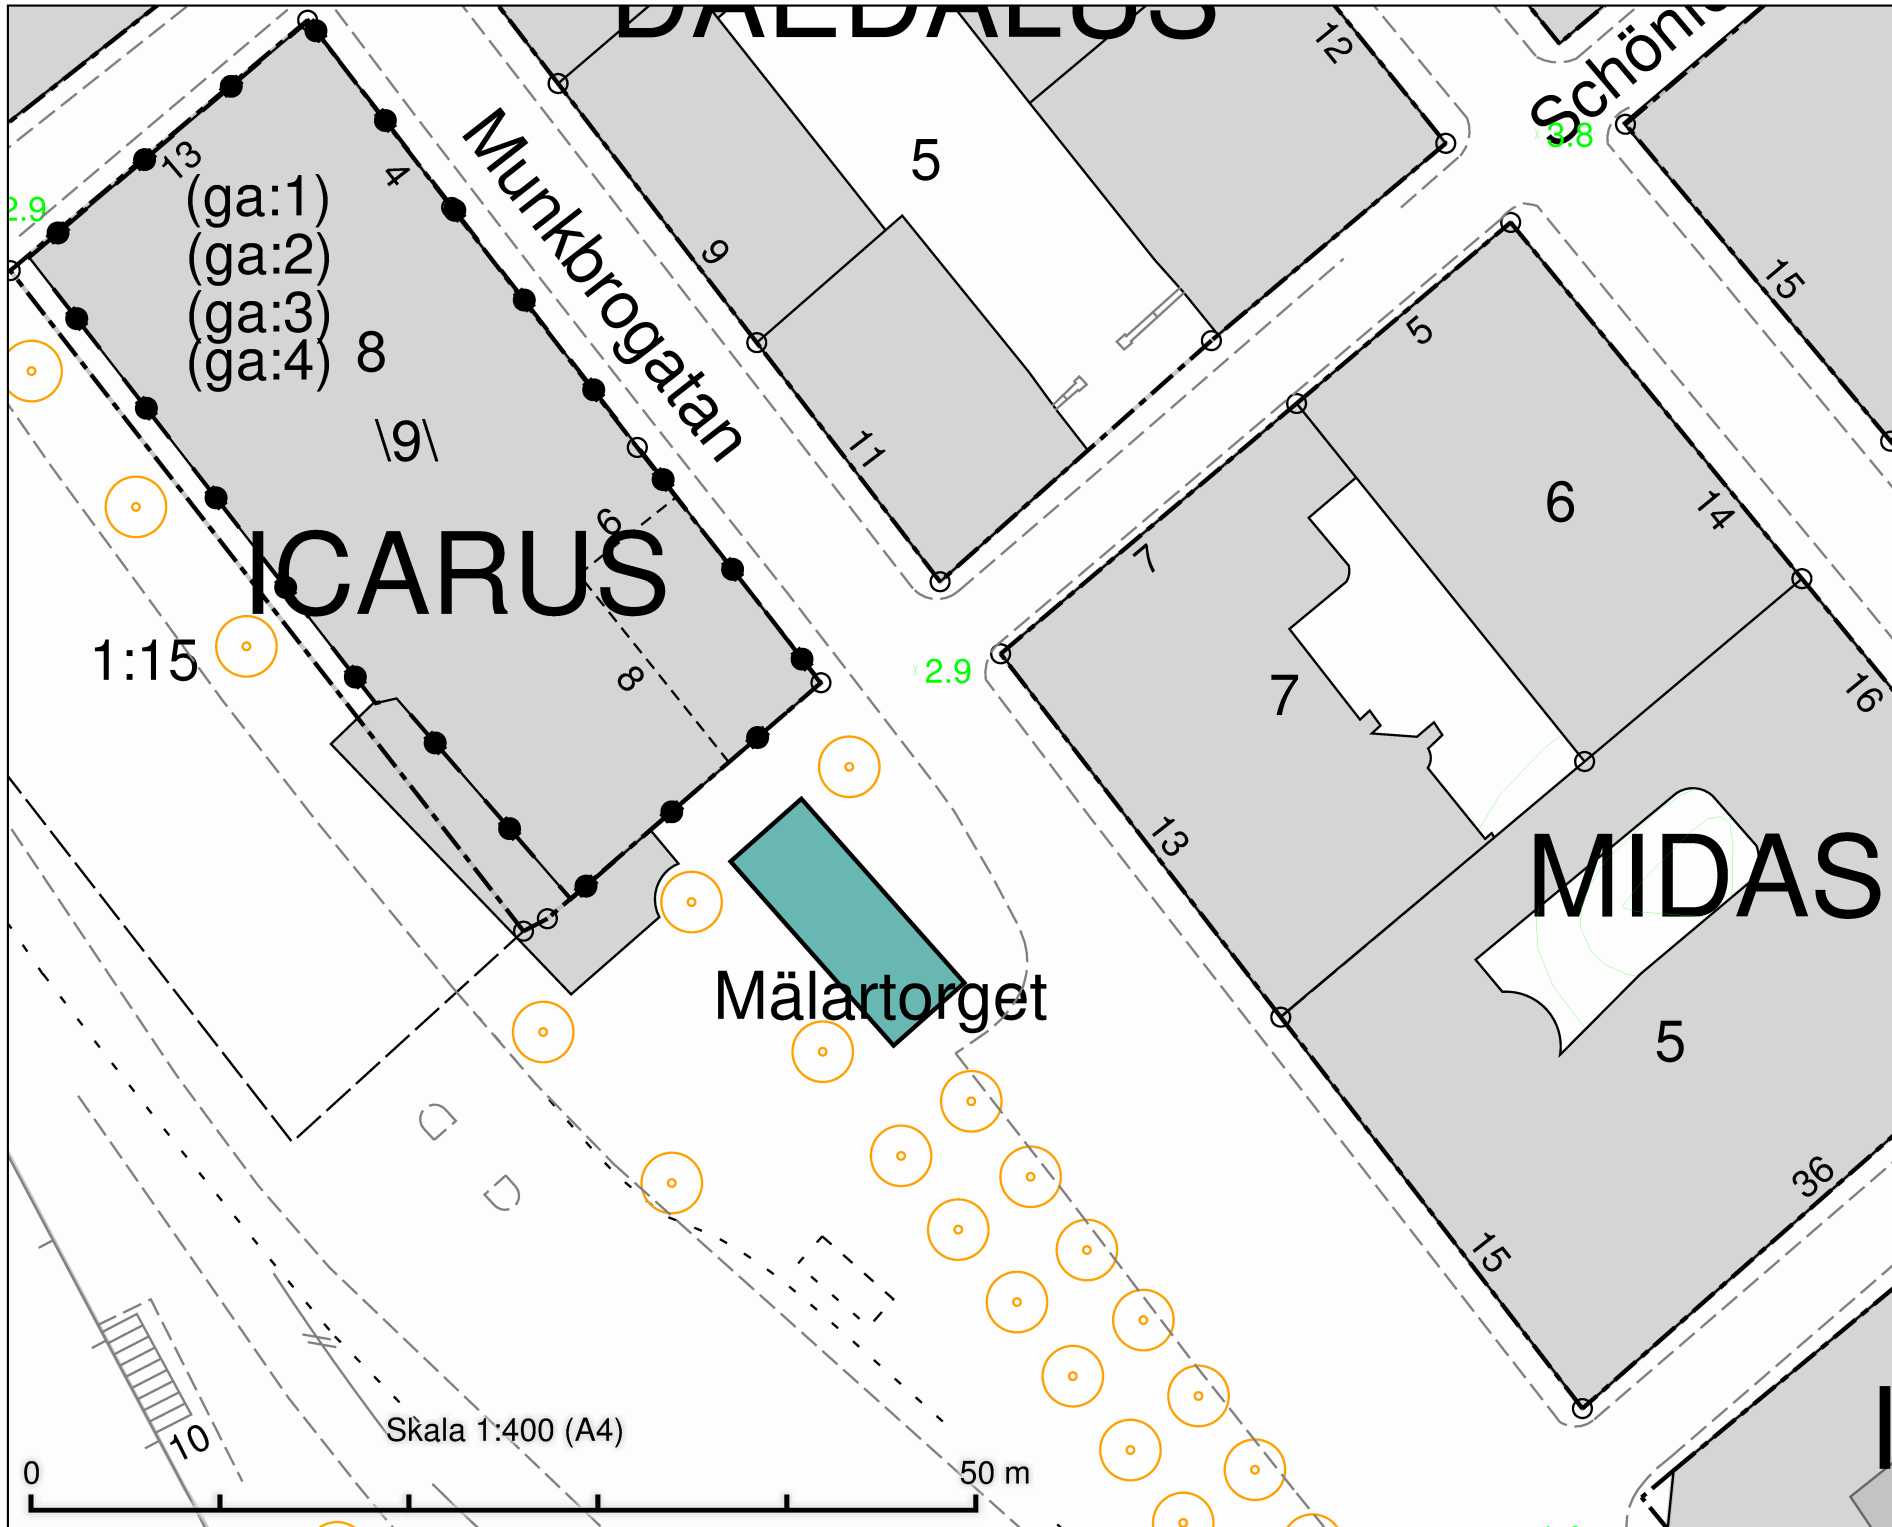

Mälartorget
Salutorgsyta 65 m²

DATUM: 2021-09-07

REV.DATUM:


 TRAFIKKONTORET

Salutorgsytor
Mälartorget

Enligt lokala ordningsföreskrifter för
torghandel i Stockholms kommun

Skala 1:400
A4

Röringare

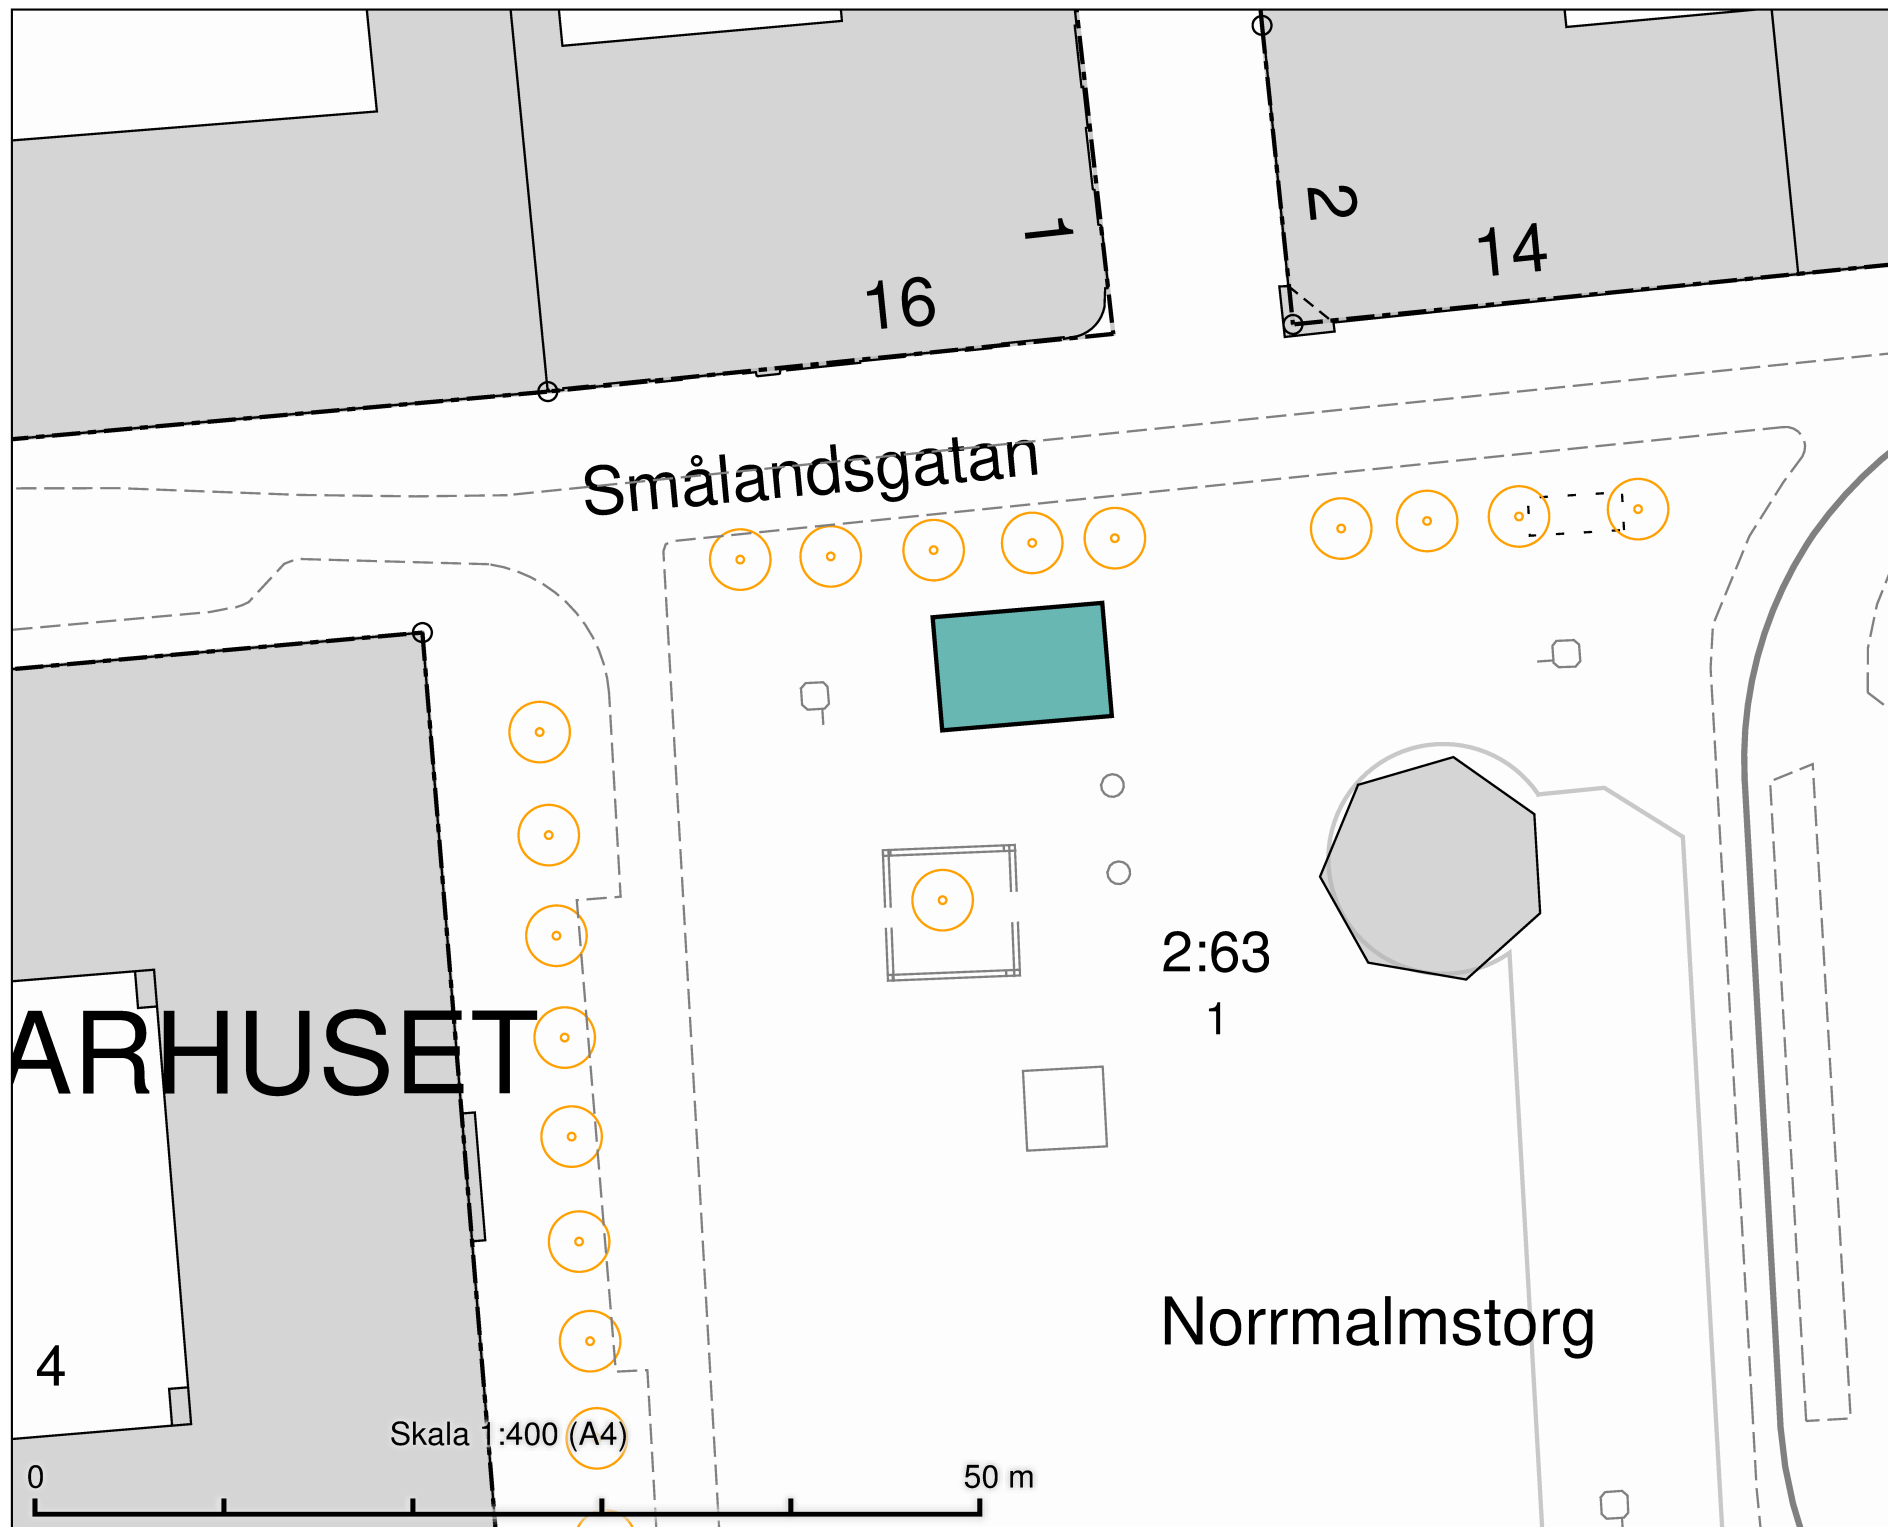

Norrmalmstorg
Salutorgsyta 54 m²

DATUM: 2021-09-09

REV.DATUM:


 TRAFIKKONTORET

Salutorgsytor
Norrmalmstorg


Enligt lokala ordningsföreskrifter för
torghandel i Stockholms kommun

Skala 1:400
A4

Röringare

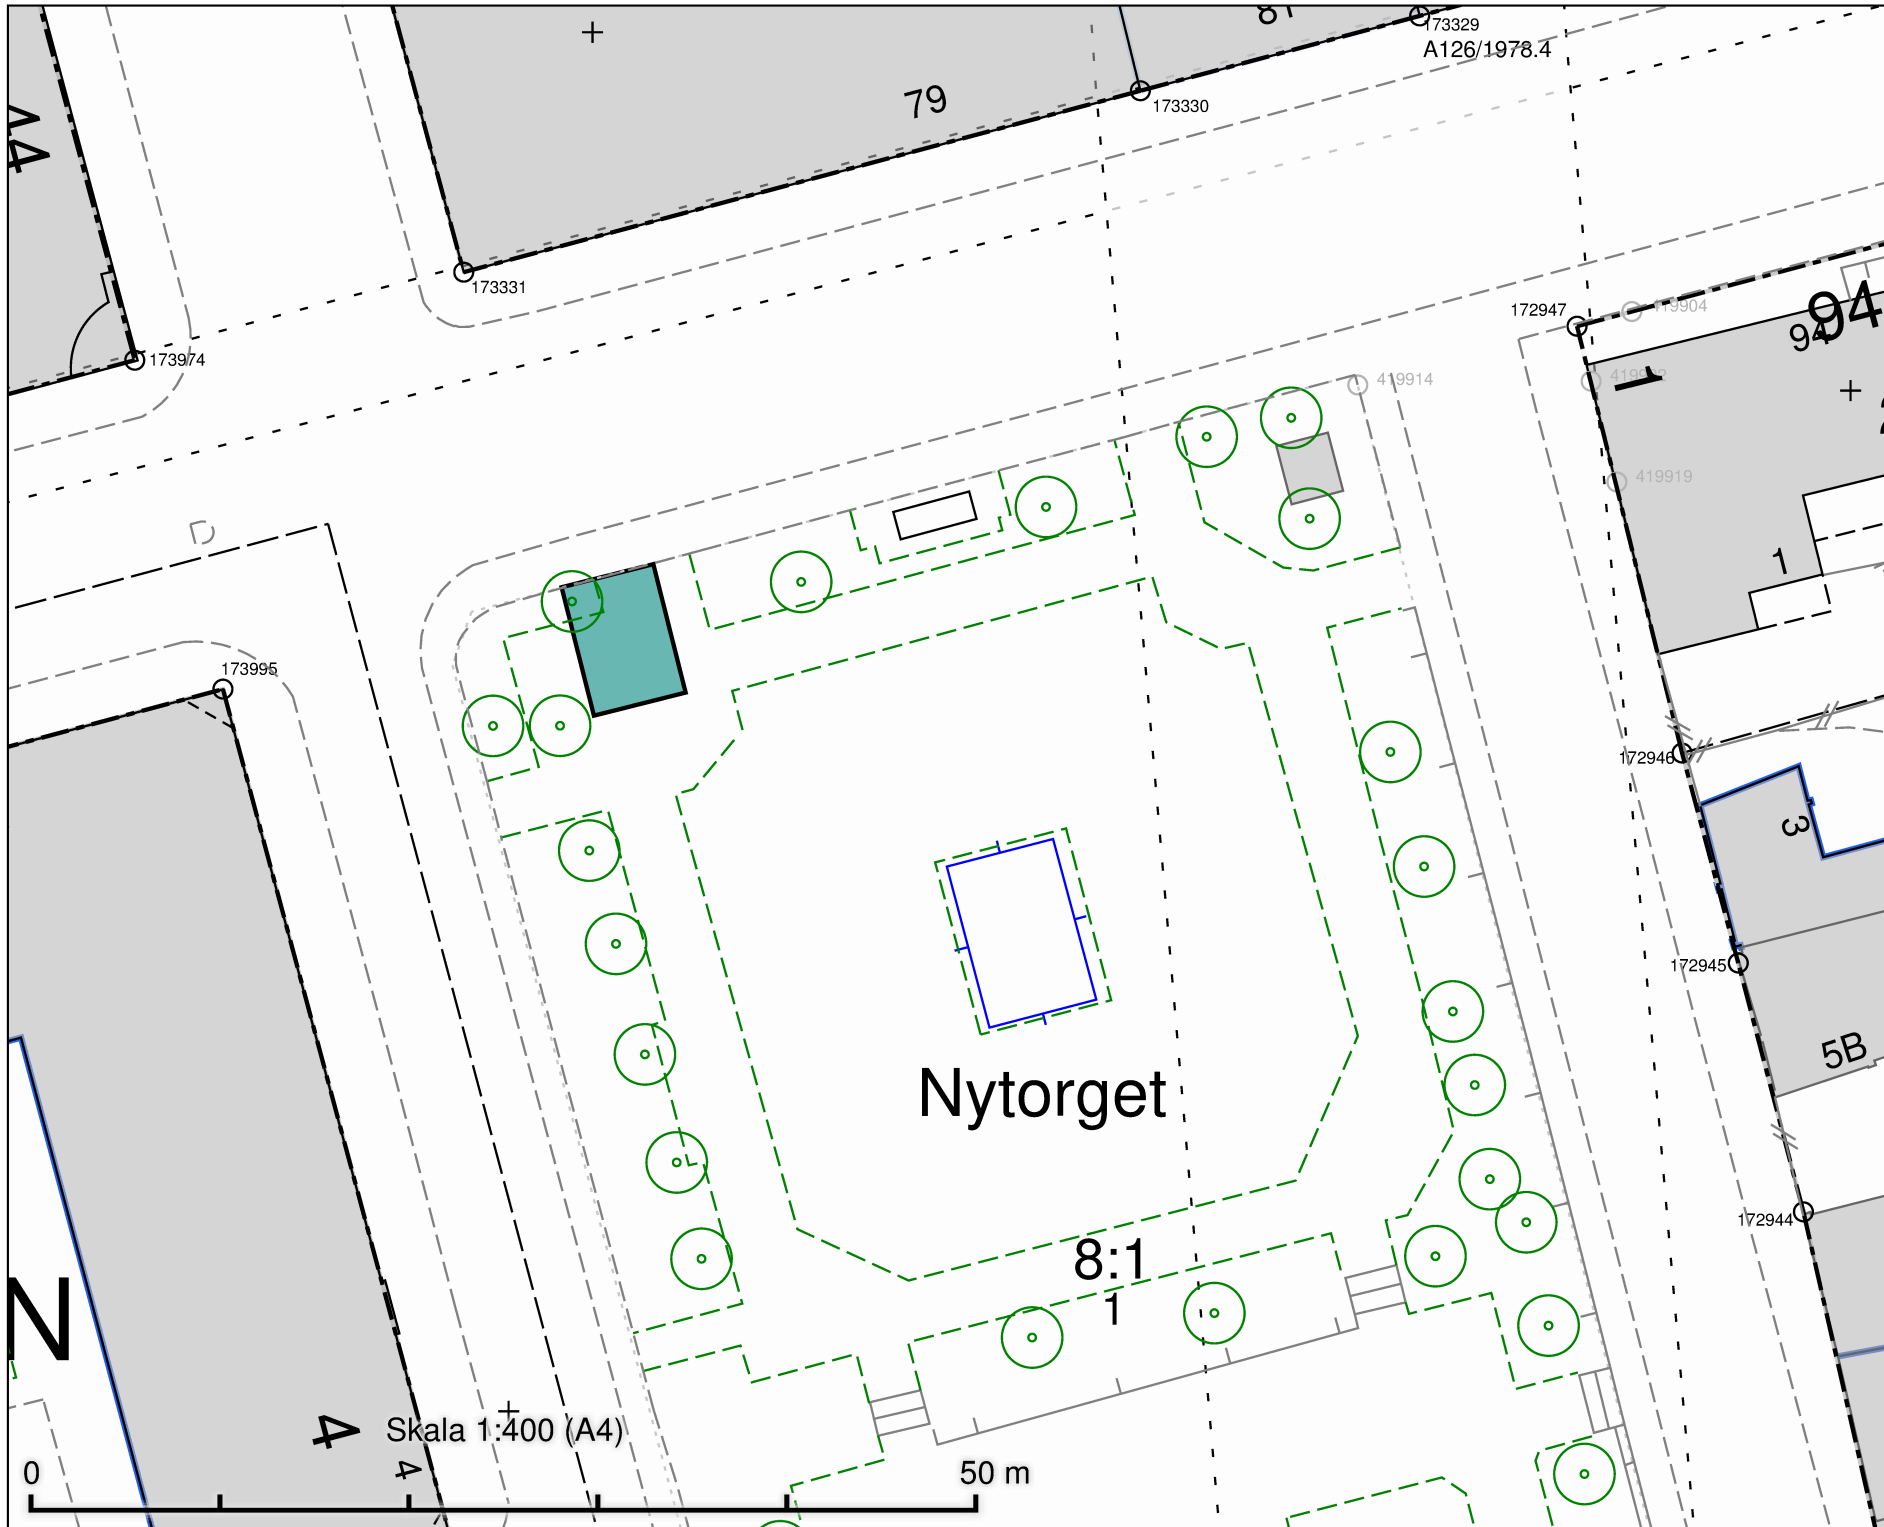

Nytorget Salutorgsytta 35 m²	
DATUM: 2021-09-08	
REV.DATUM:	
TRAFIKKONTORET	
Salutorgsytta Nytorget	
Enligt lokala ordningsföreskrifter för torghandeln i Stockholms kommun	
Skala 1:400 A4	Röringare

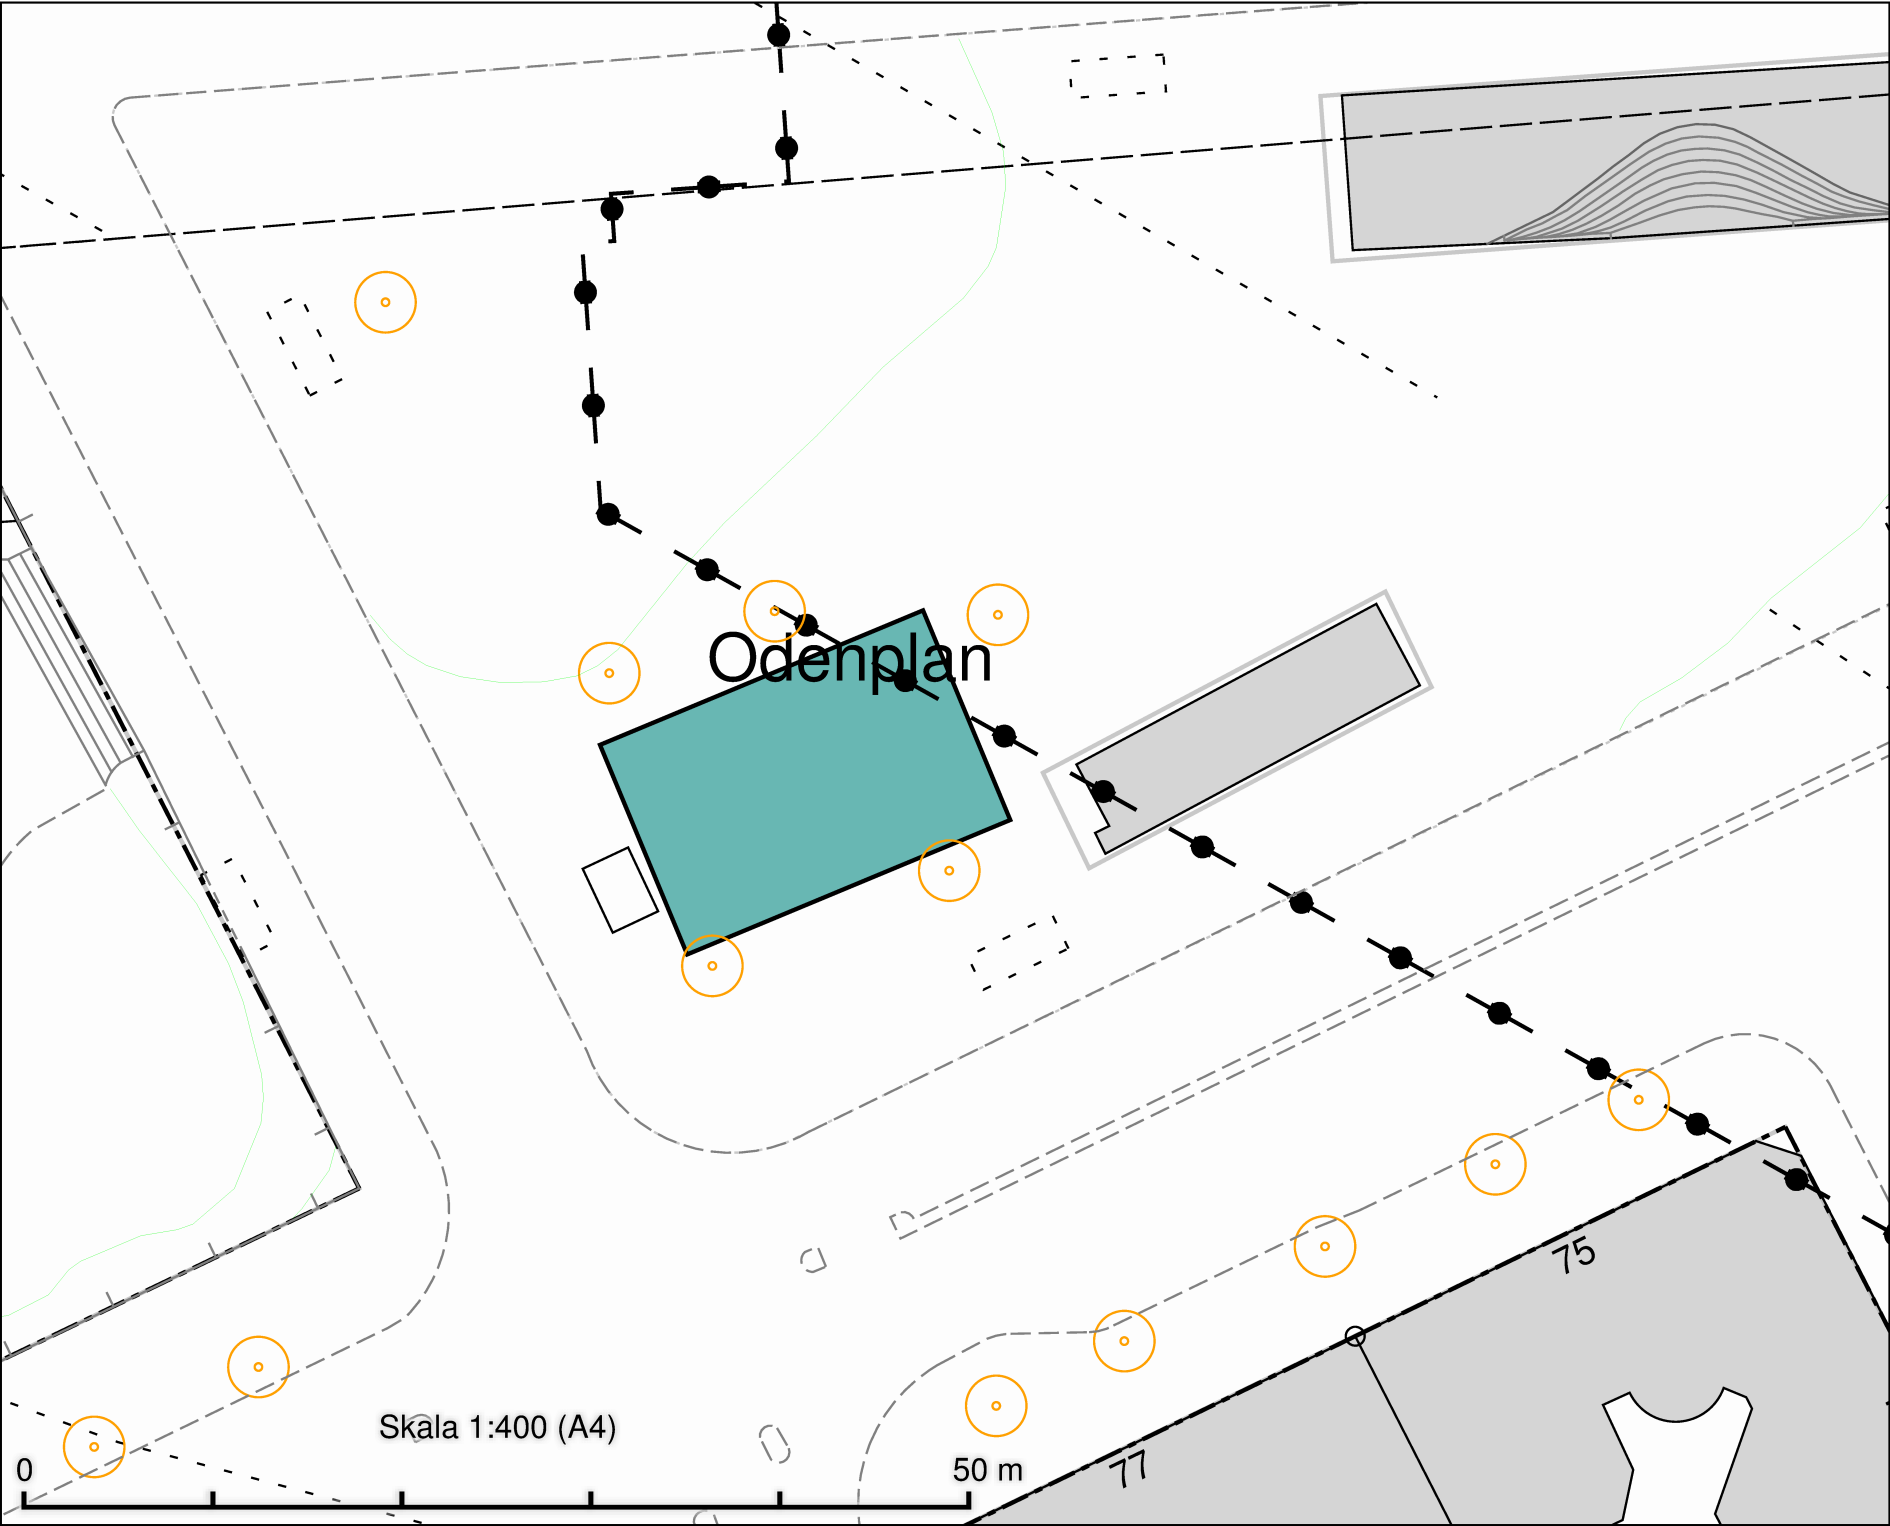

Odenplan
Salutorgsytta 222 m²

DATUM: 2021-09-09

REV.DATUM:


 TRAFIKKONTORET

Salutorgsytter
Odenplan

Enligt lokala ordningsföreskrifter för
torghandel i Stockholms kommun


Skala 1:400
A4

Röringare

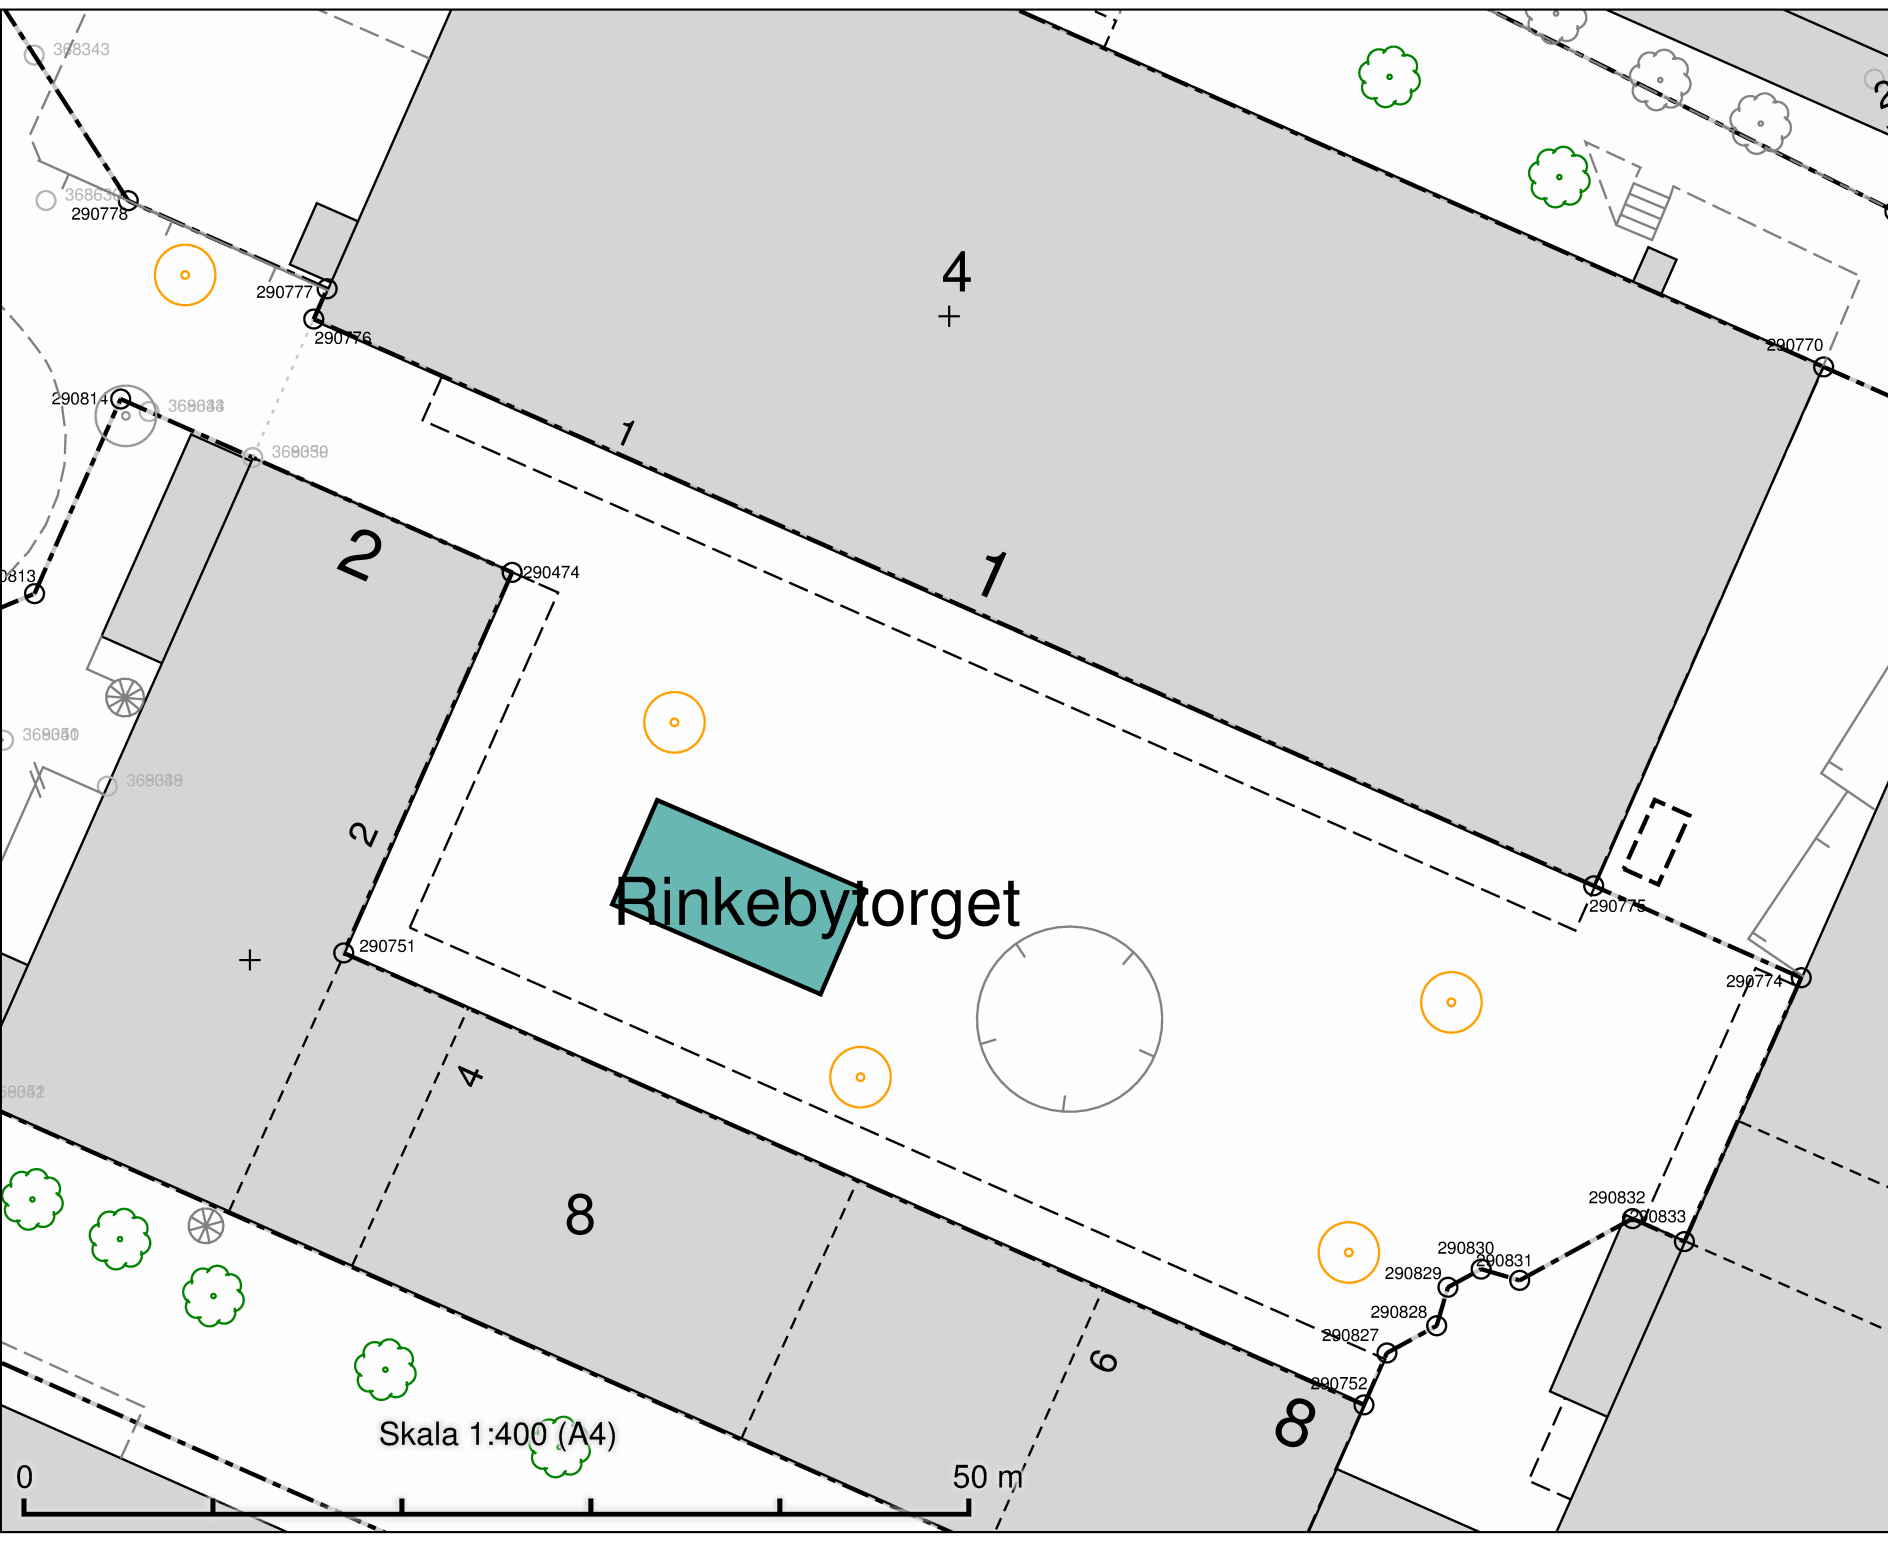


Rinkebytorget
Salutorgsyta 72 m²

DATUM:	2021-09-08
REV.DATUM:	
 TRAFIKKONTORET	
Salutorgsytor Rinkebytorget	
Enligt lokala ordningsföreskrifter för torghandeln i Stockholms kommun	
Skala 1:400 A4	Röringare

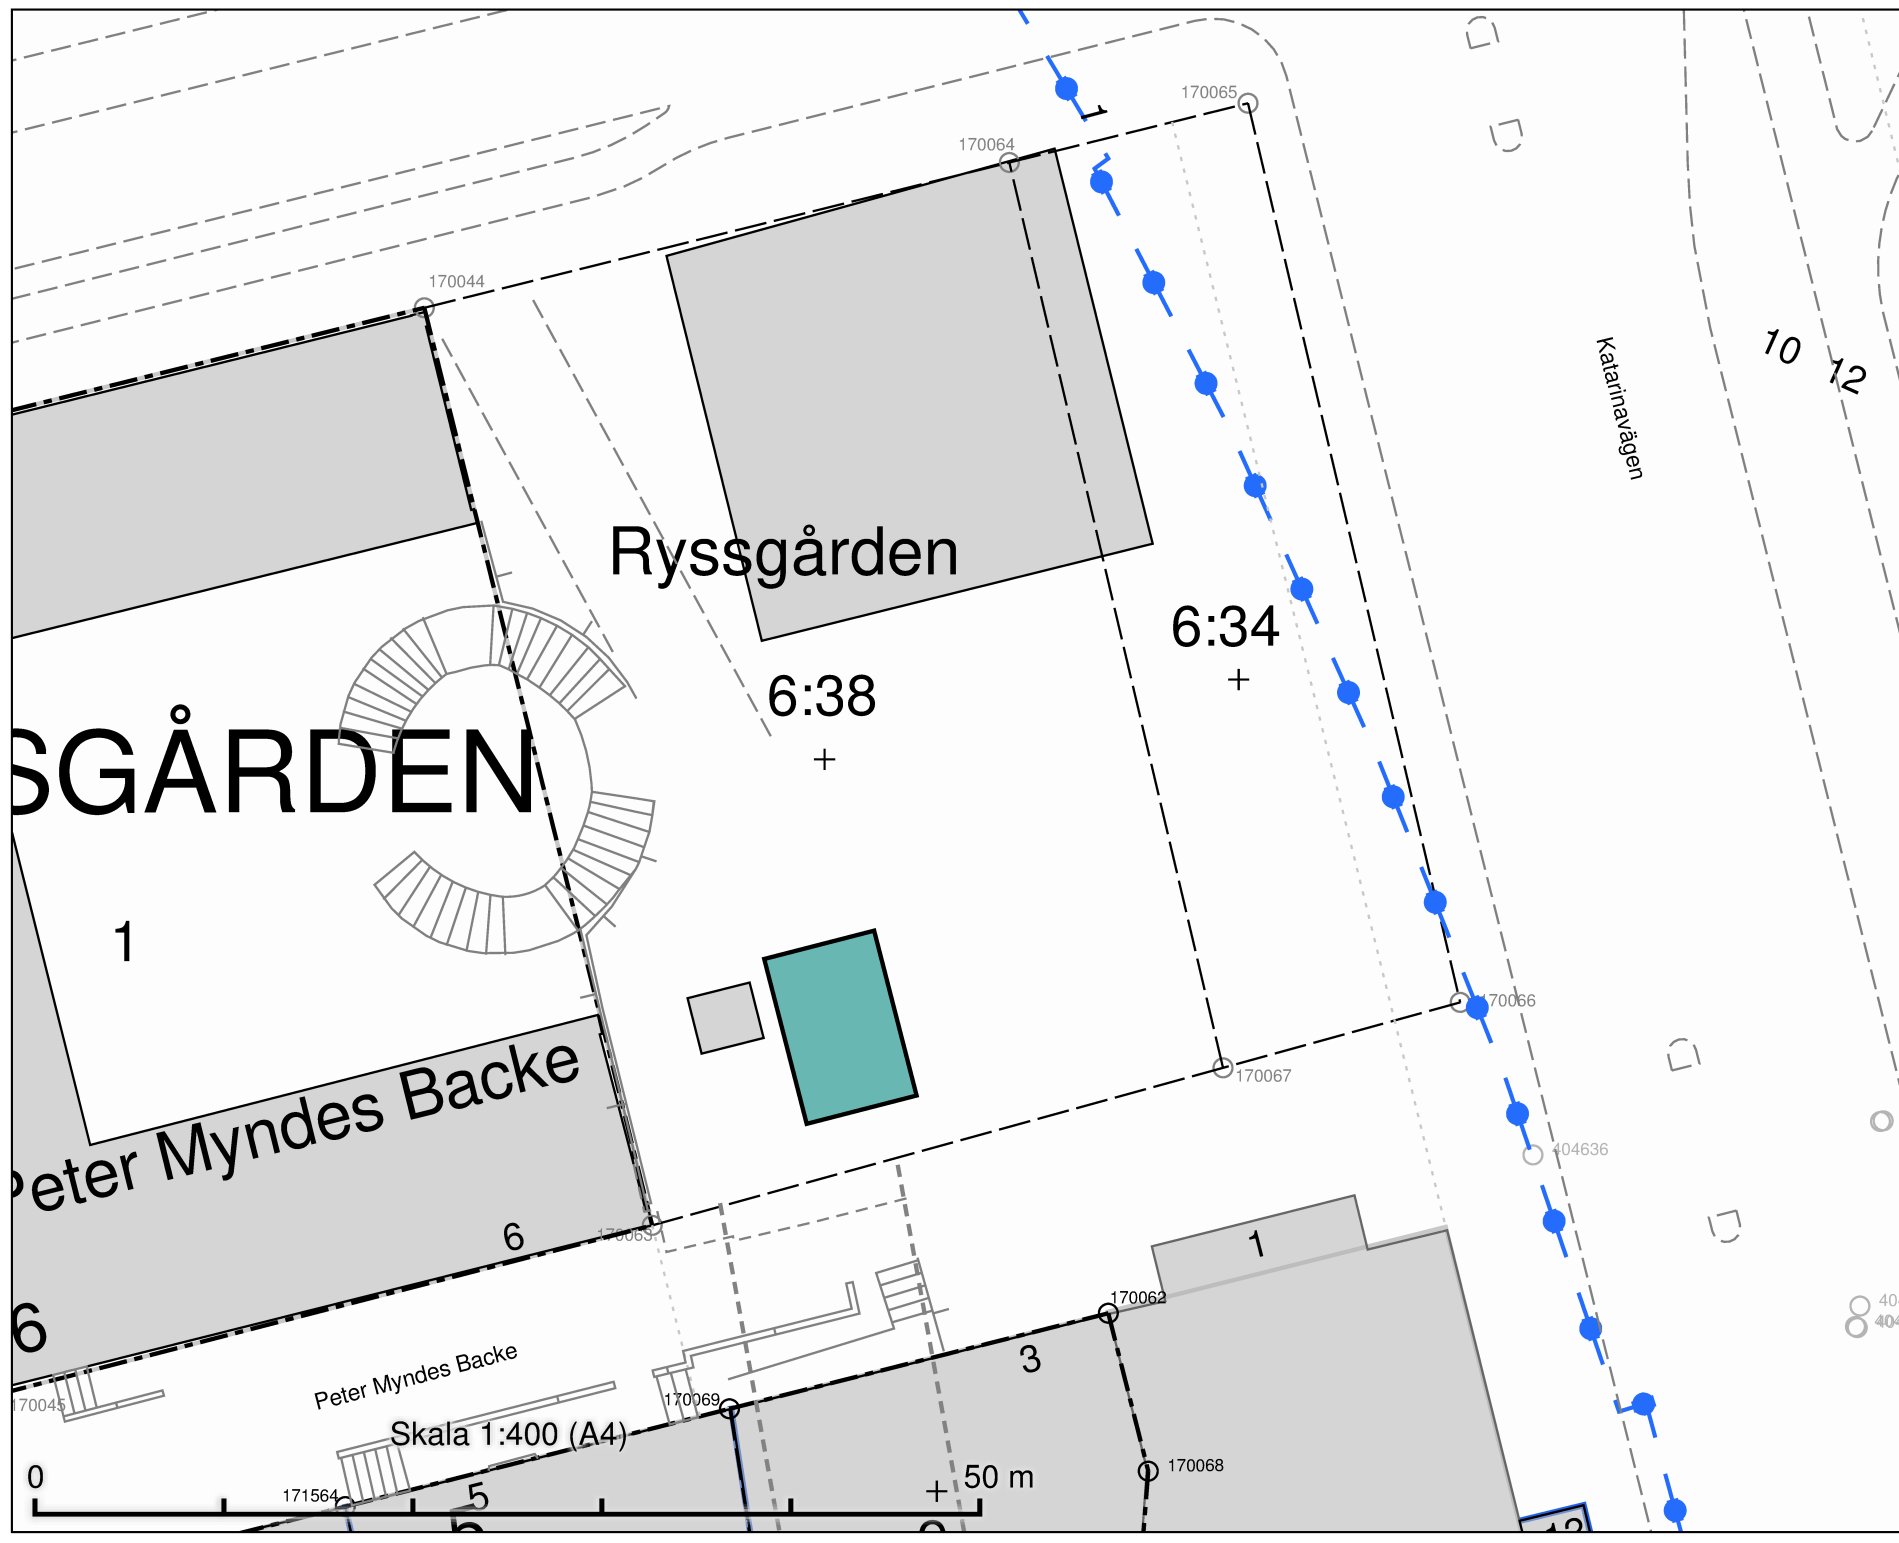

Ryssgården (Slussen)
Salutorgsyta 54 m²


DATUM:	2021-09-08
REV.DATUM:	
 TRAFIKKONTORET	
Salutorgsytor Ryssgården (Slussen)	
Enligt lokala ordningsföreskrifter för torghandel i Stockholms kommun	
Skala 1:400 A4	Röringare

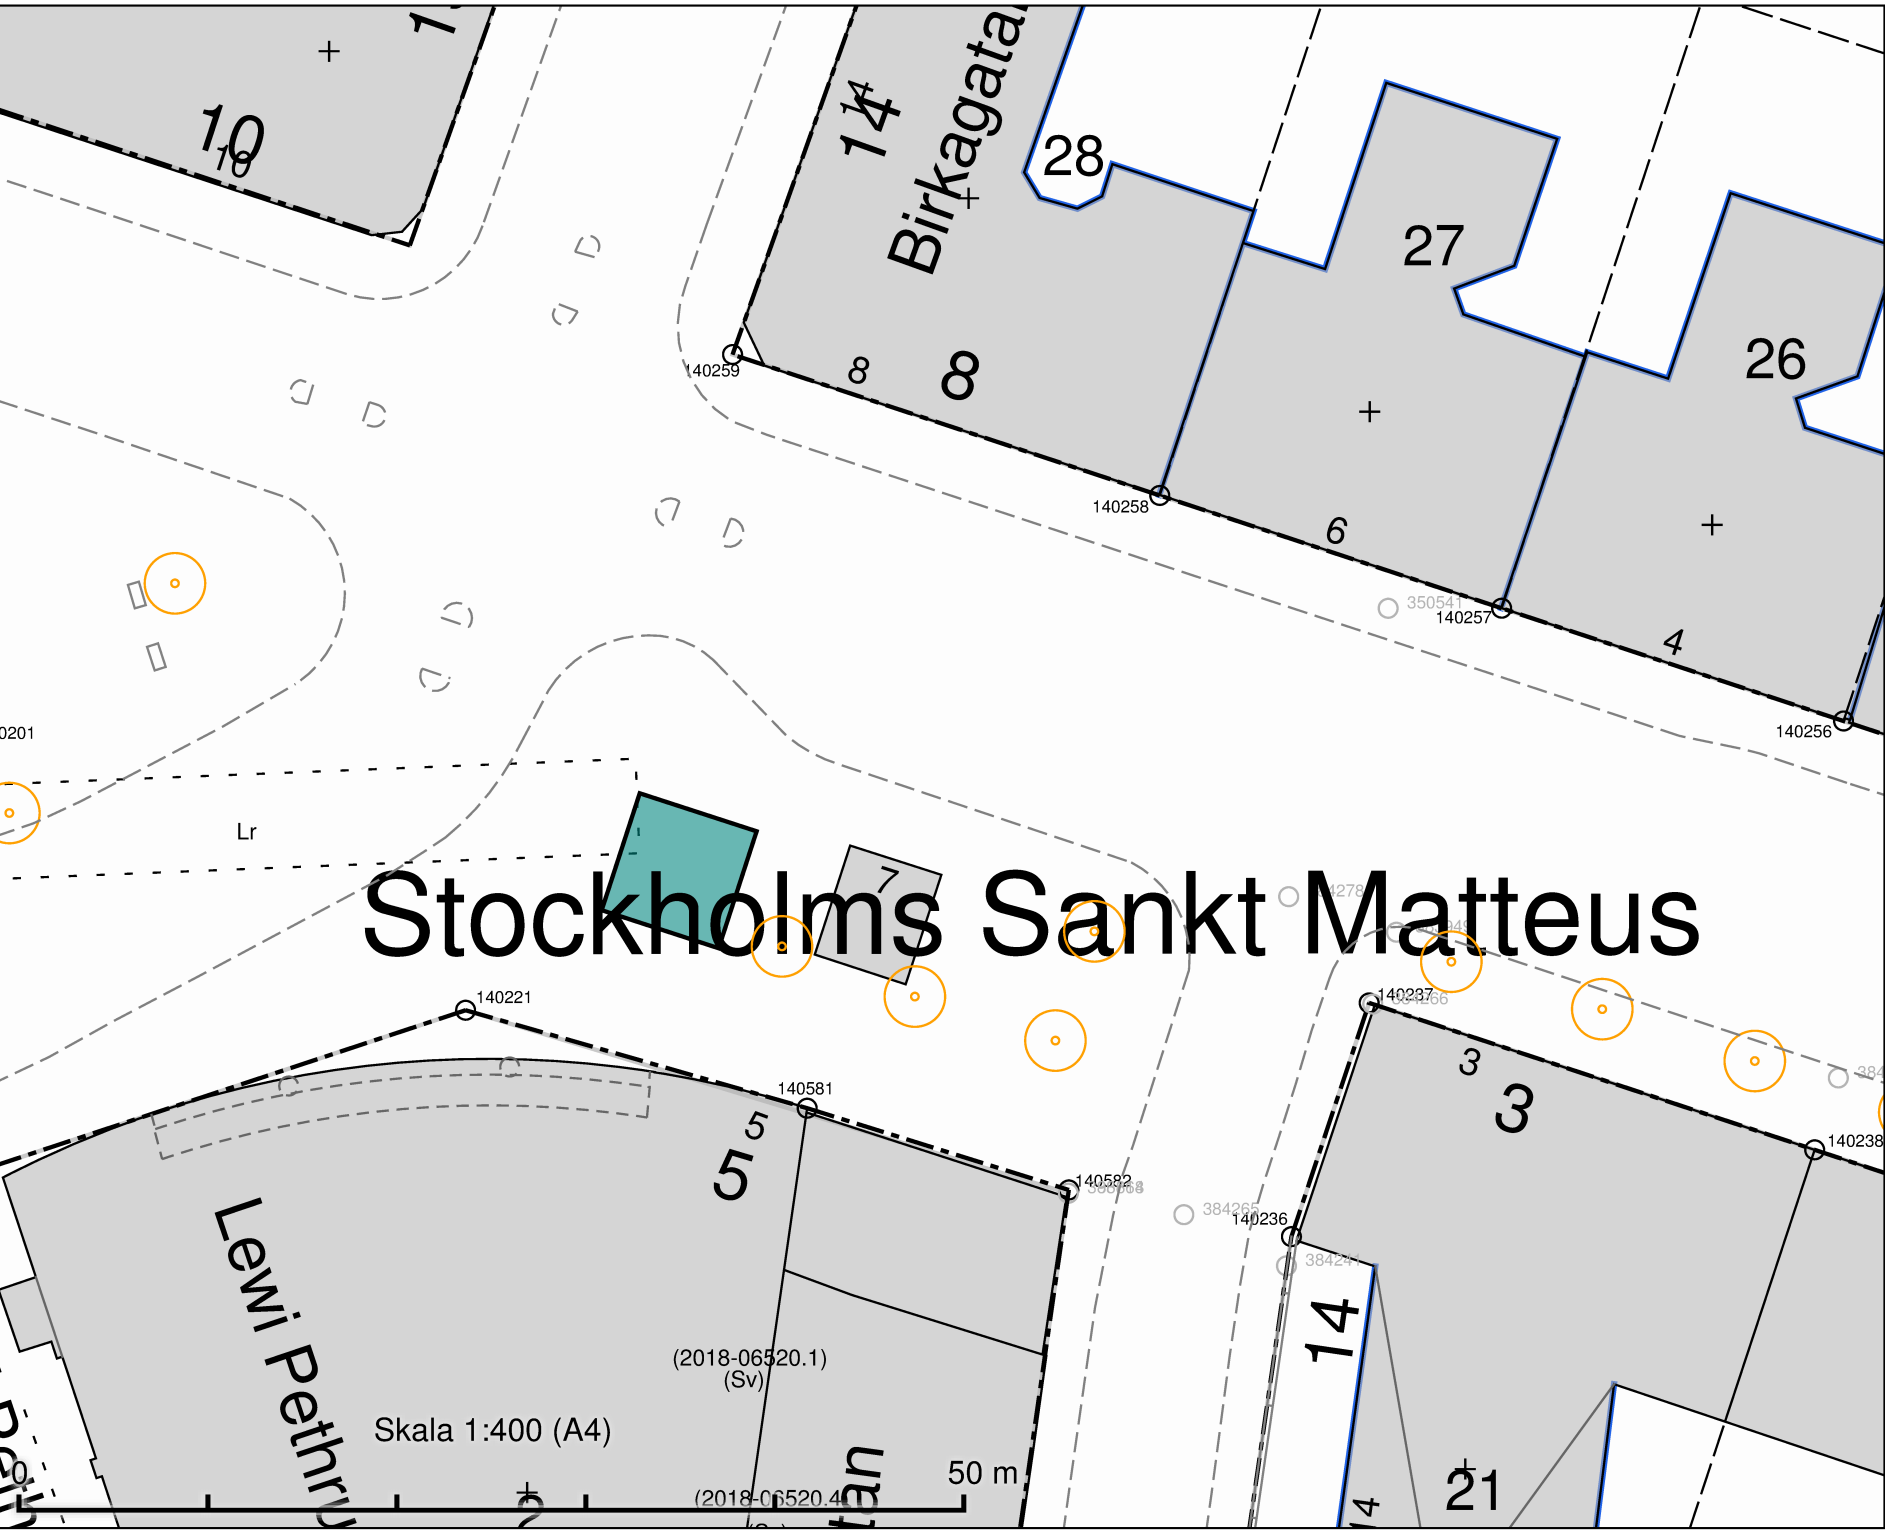

Rörstrandsgatan
Salutorgsyta 42 m²

Stockholms Sankt Matteus

DATUM:	2021-09-09
REV.DATUM:	
 TRAFIKKONTORET	
Salutorgsytor Rörstrandsgatan	
Enligt lokala ordningsföreskrifter för torghandel i Stockholms kommun	
Skala 1:400 A4	Röringare

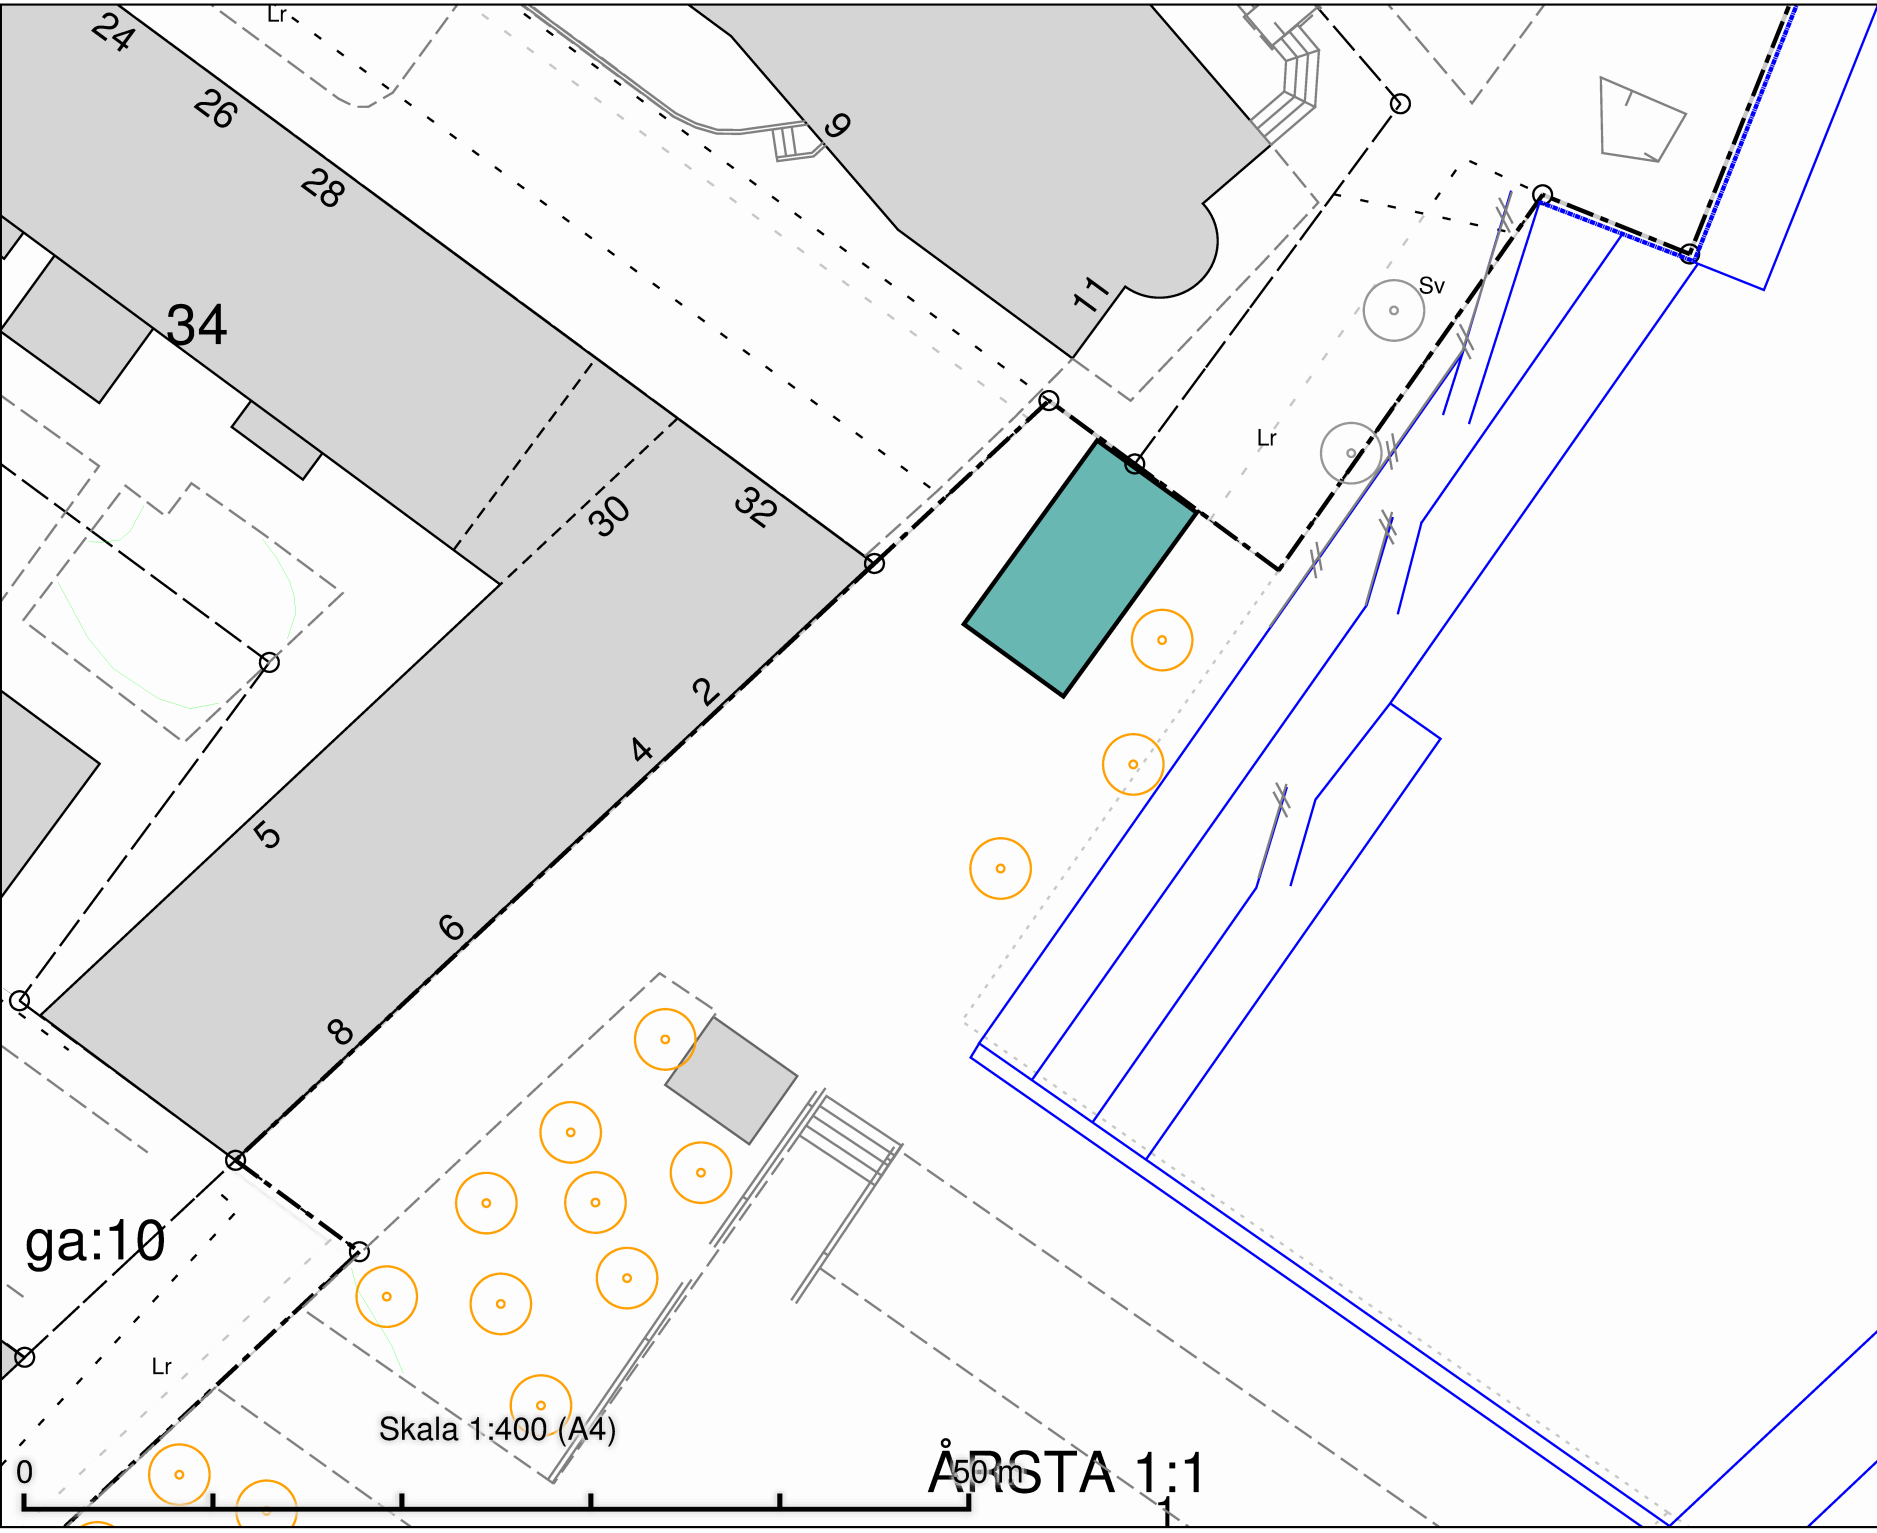

Sjövikstorget
Salutorgsyta 78 m²

DATUM: 2021-09-09

REV.DATUM:



Salutorgsytor
Sjövikstorget

Enligt lokala ordningsföreskrifter för
torghandeln i Stockholms kommun


Skala 1:400
A4

Röringare

ga:10

Skala 1:400 (A4)


ÅRSTA 1:1

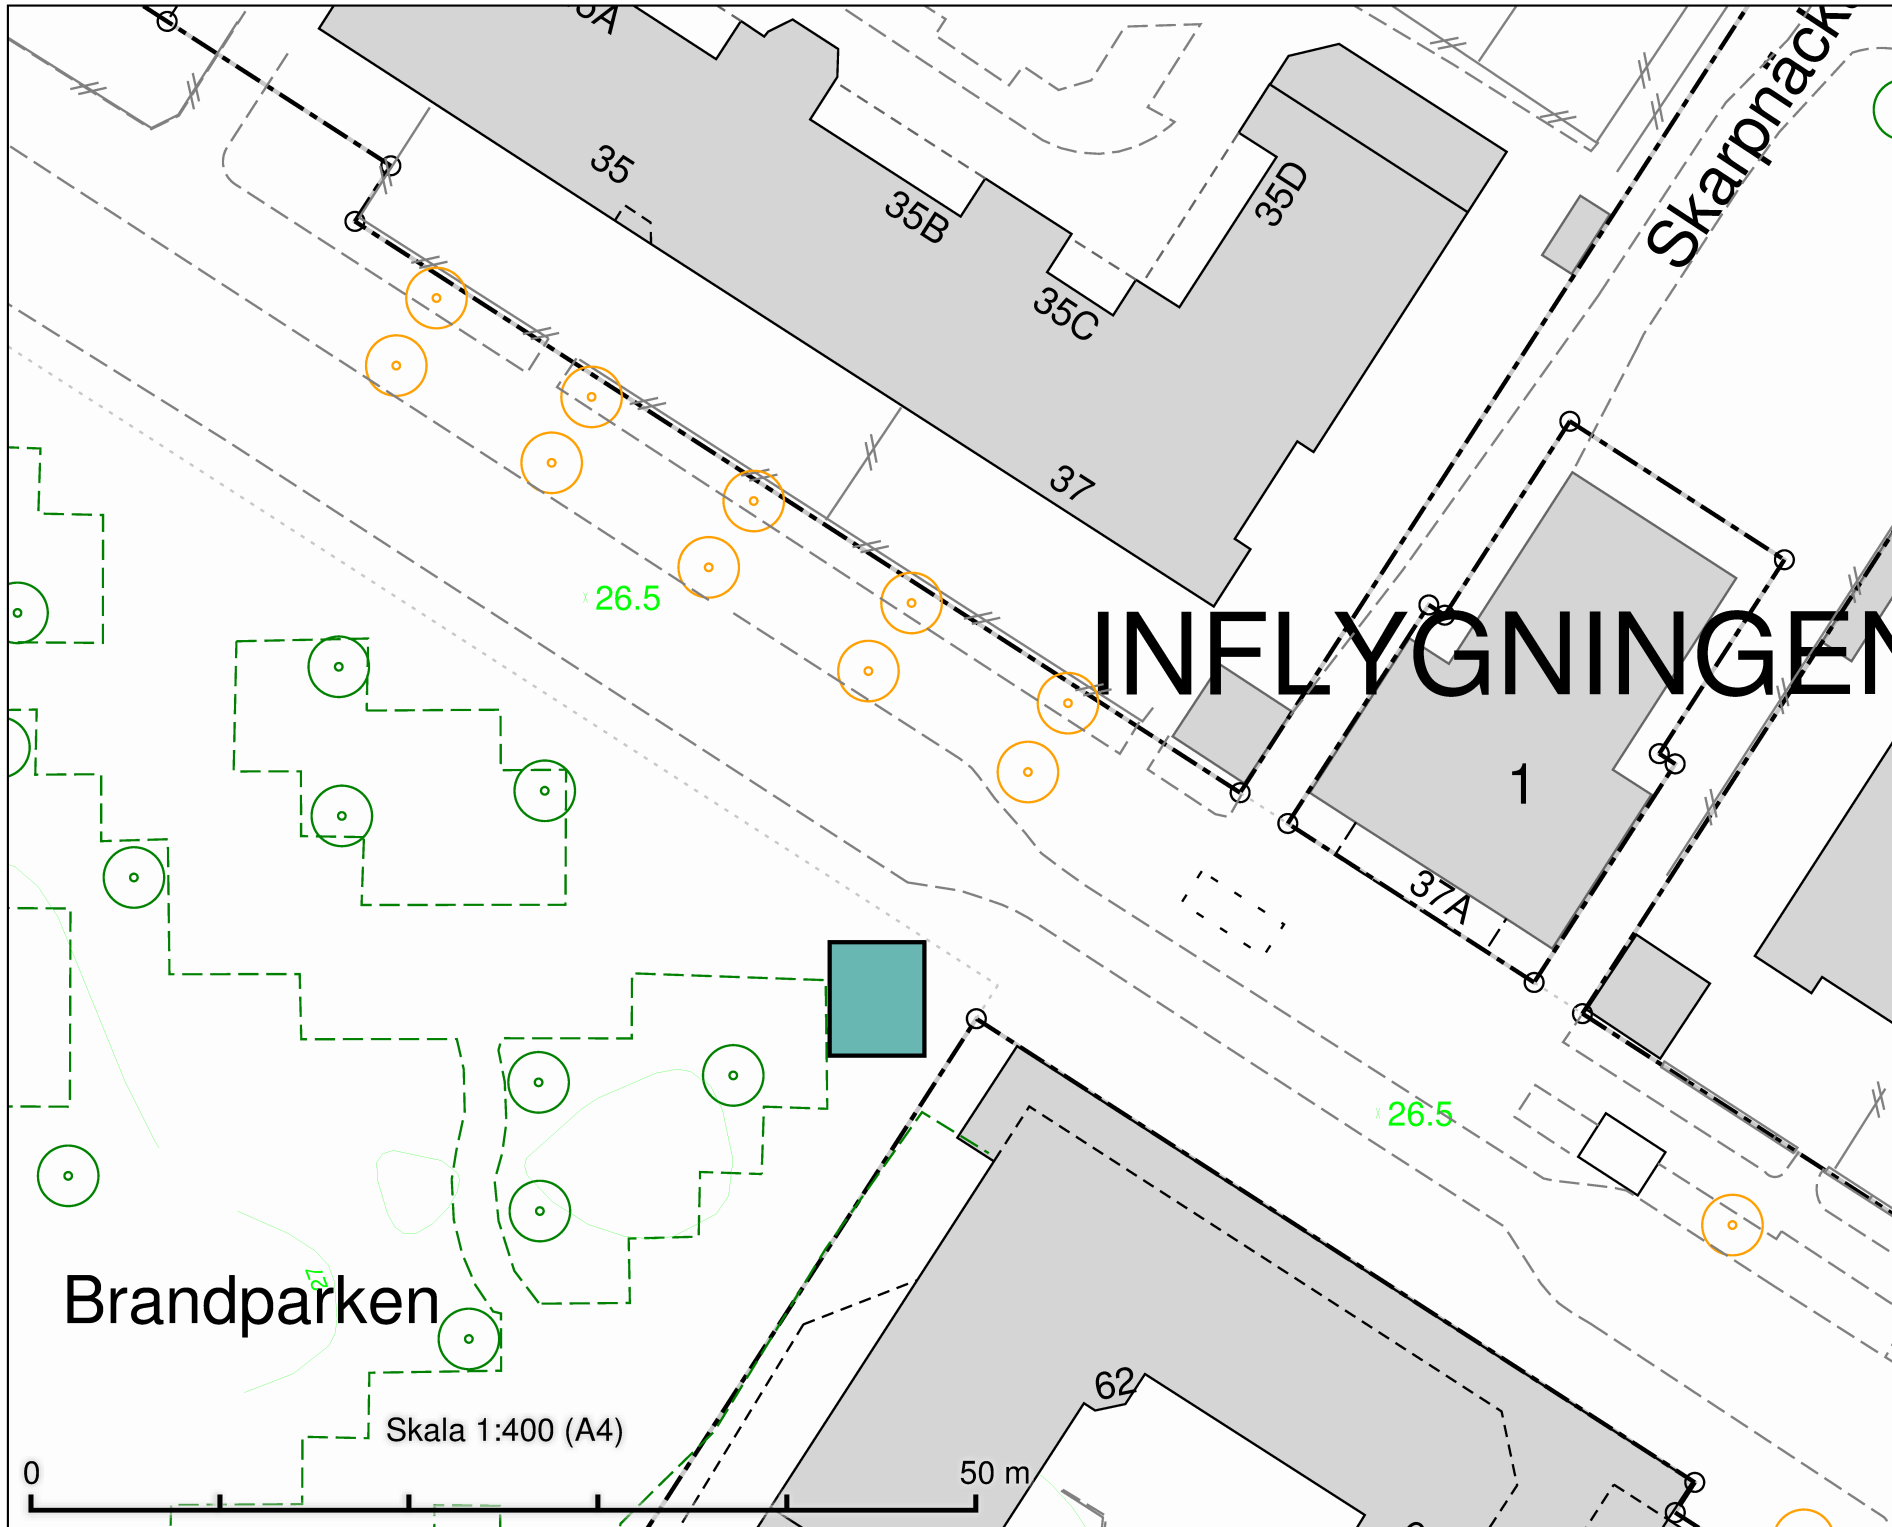

INFLYGNINGEN

Skarpnäcks allé
Salutorgsyta 30 m²

DATUM:	2021-09-09
REV.DATUM:	
 TRAFIKKONTORET	
Salutorgsytor Skarpnäcks allé	
Enligt lokala ordningsföreskrifter för torghandel i Stockholms kommun	
Skala 1:400 A4	Ritningens

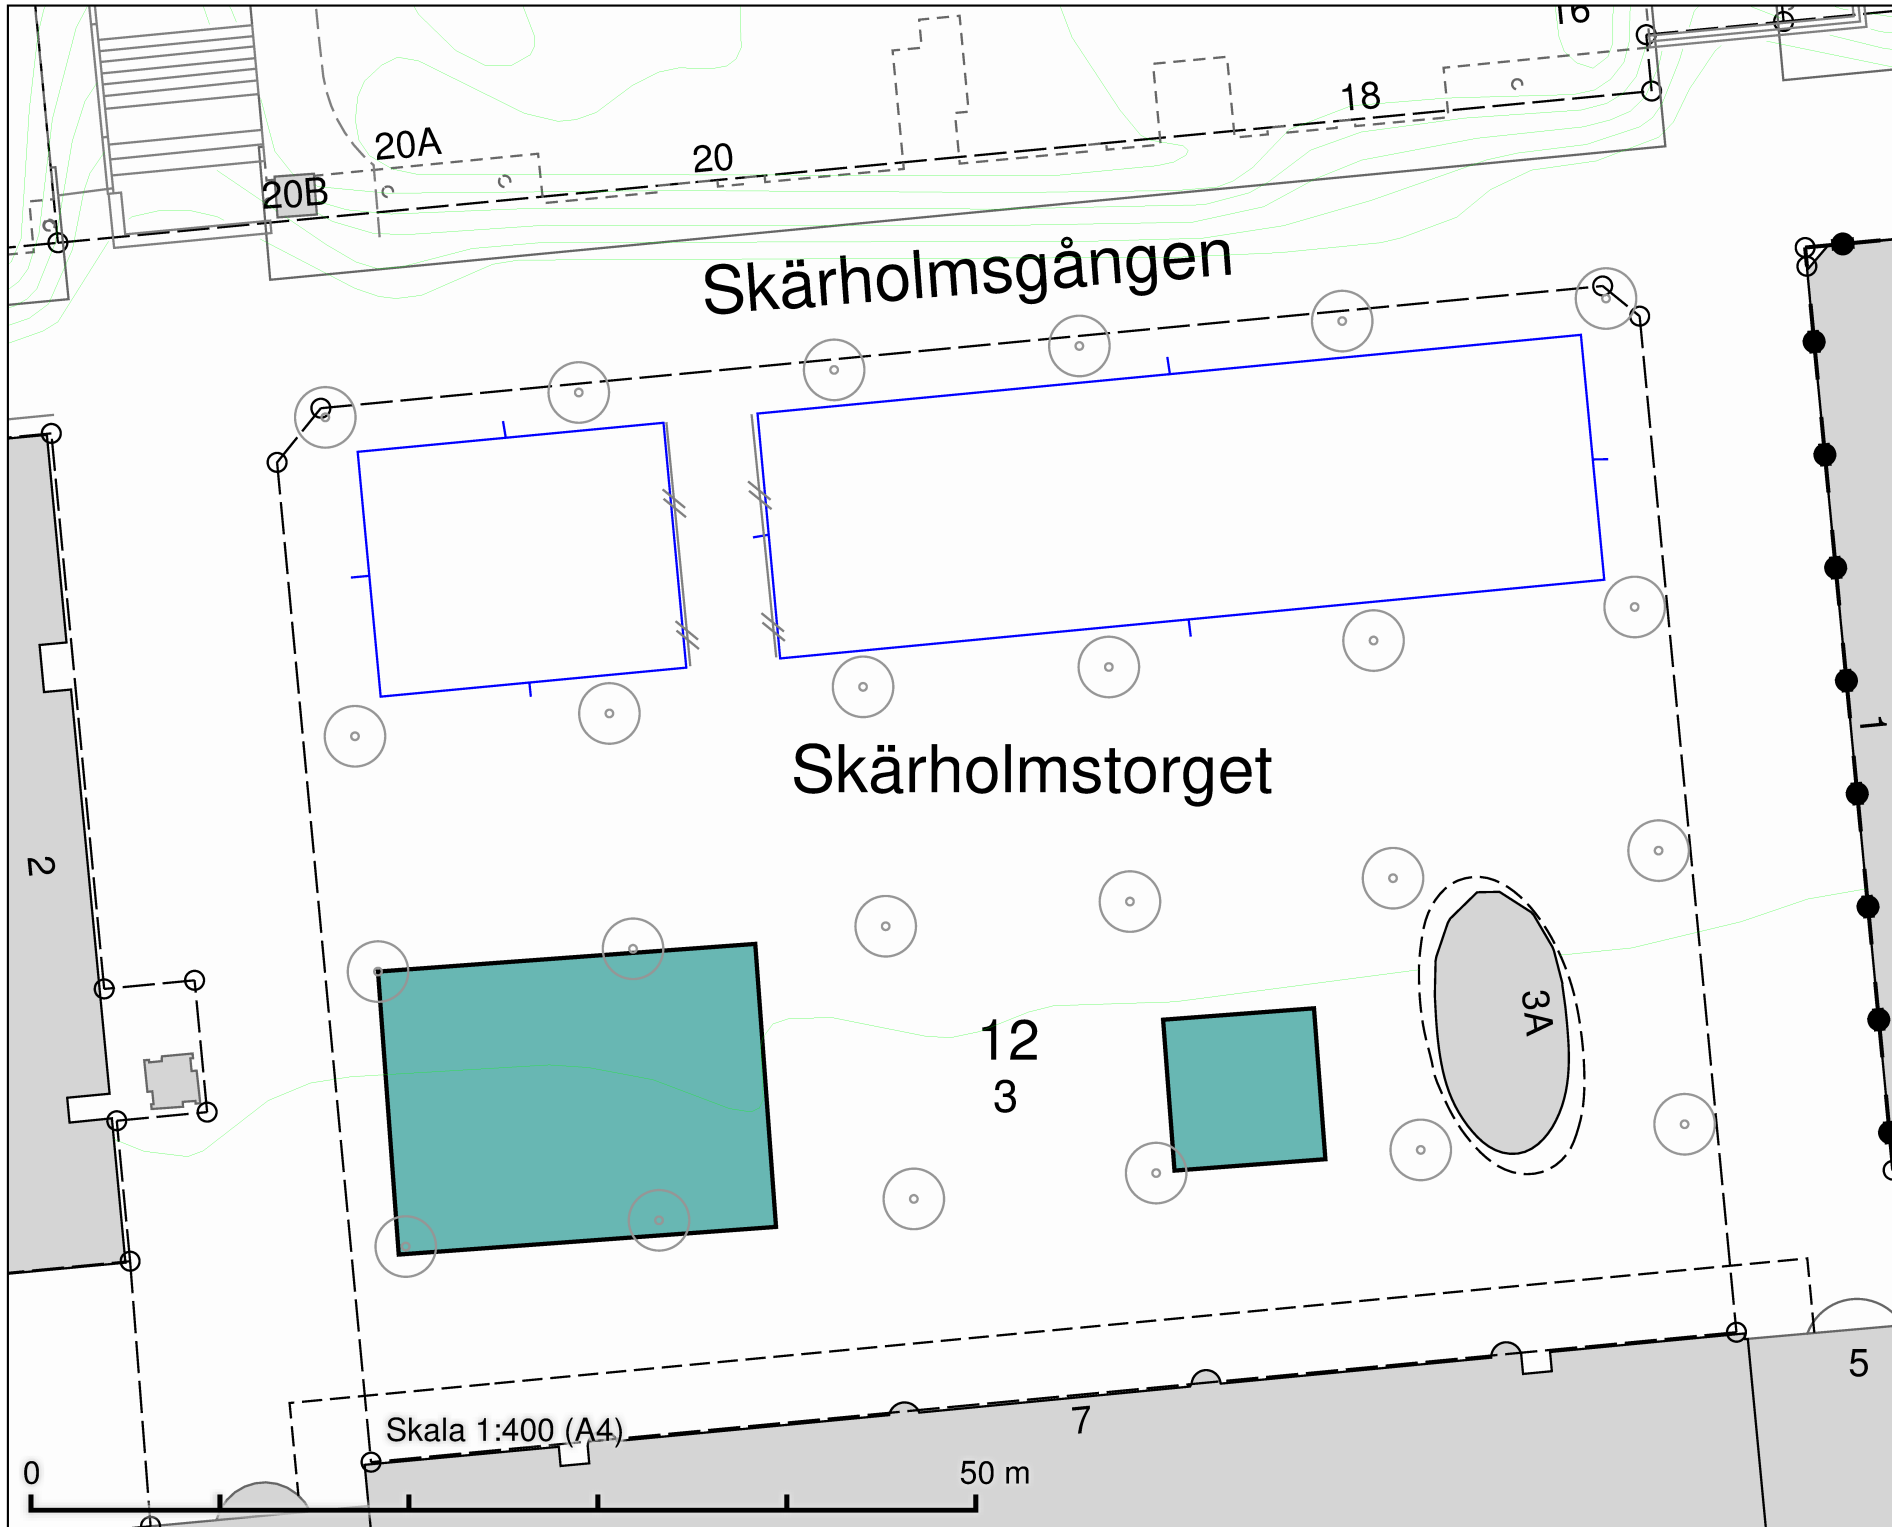

Skärholmstorget
Salutorgsyta 300 m²
Salutorgsyta 64 m²

DATUM: 2021-09-09

REV.DATUM:


 TRAFIKKONTORET

Salutorgsytor
Skärholmstorget

Enligt lokala ordningsföreskrifter för
torghandel i Stockholms kommun

Skala 1:400
A4

Röringare

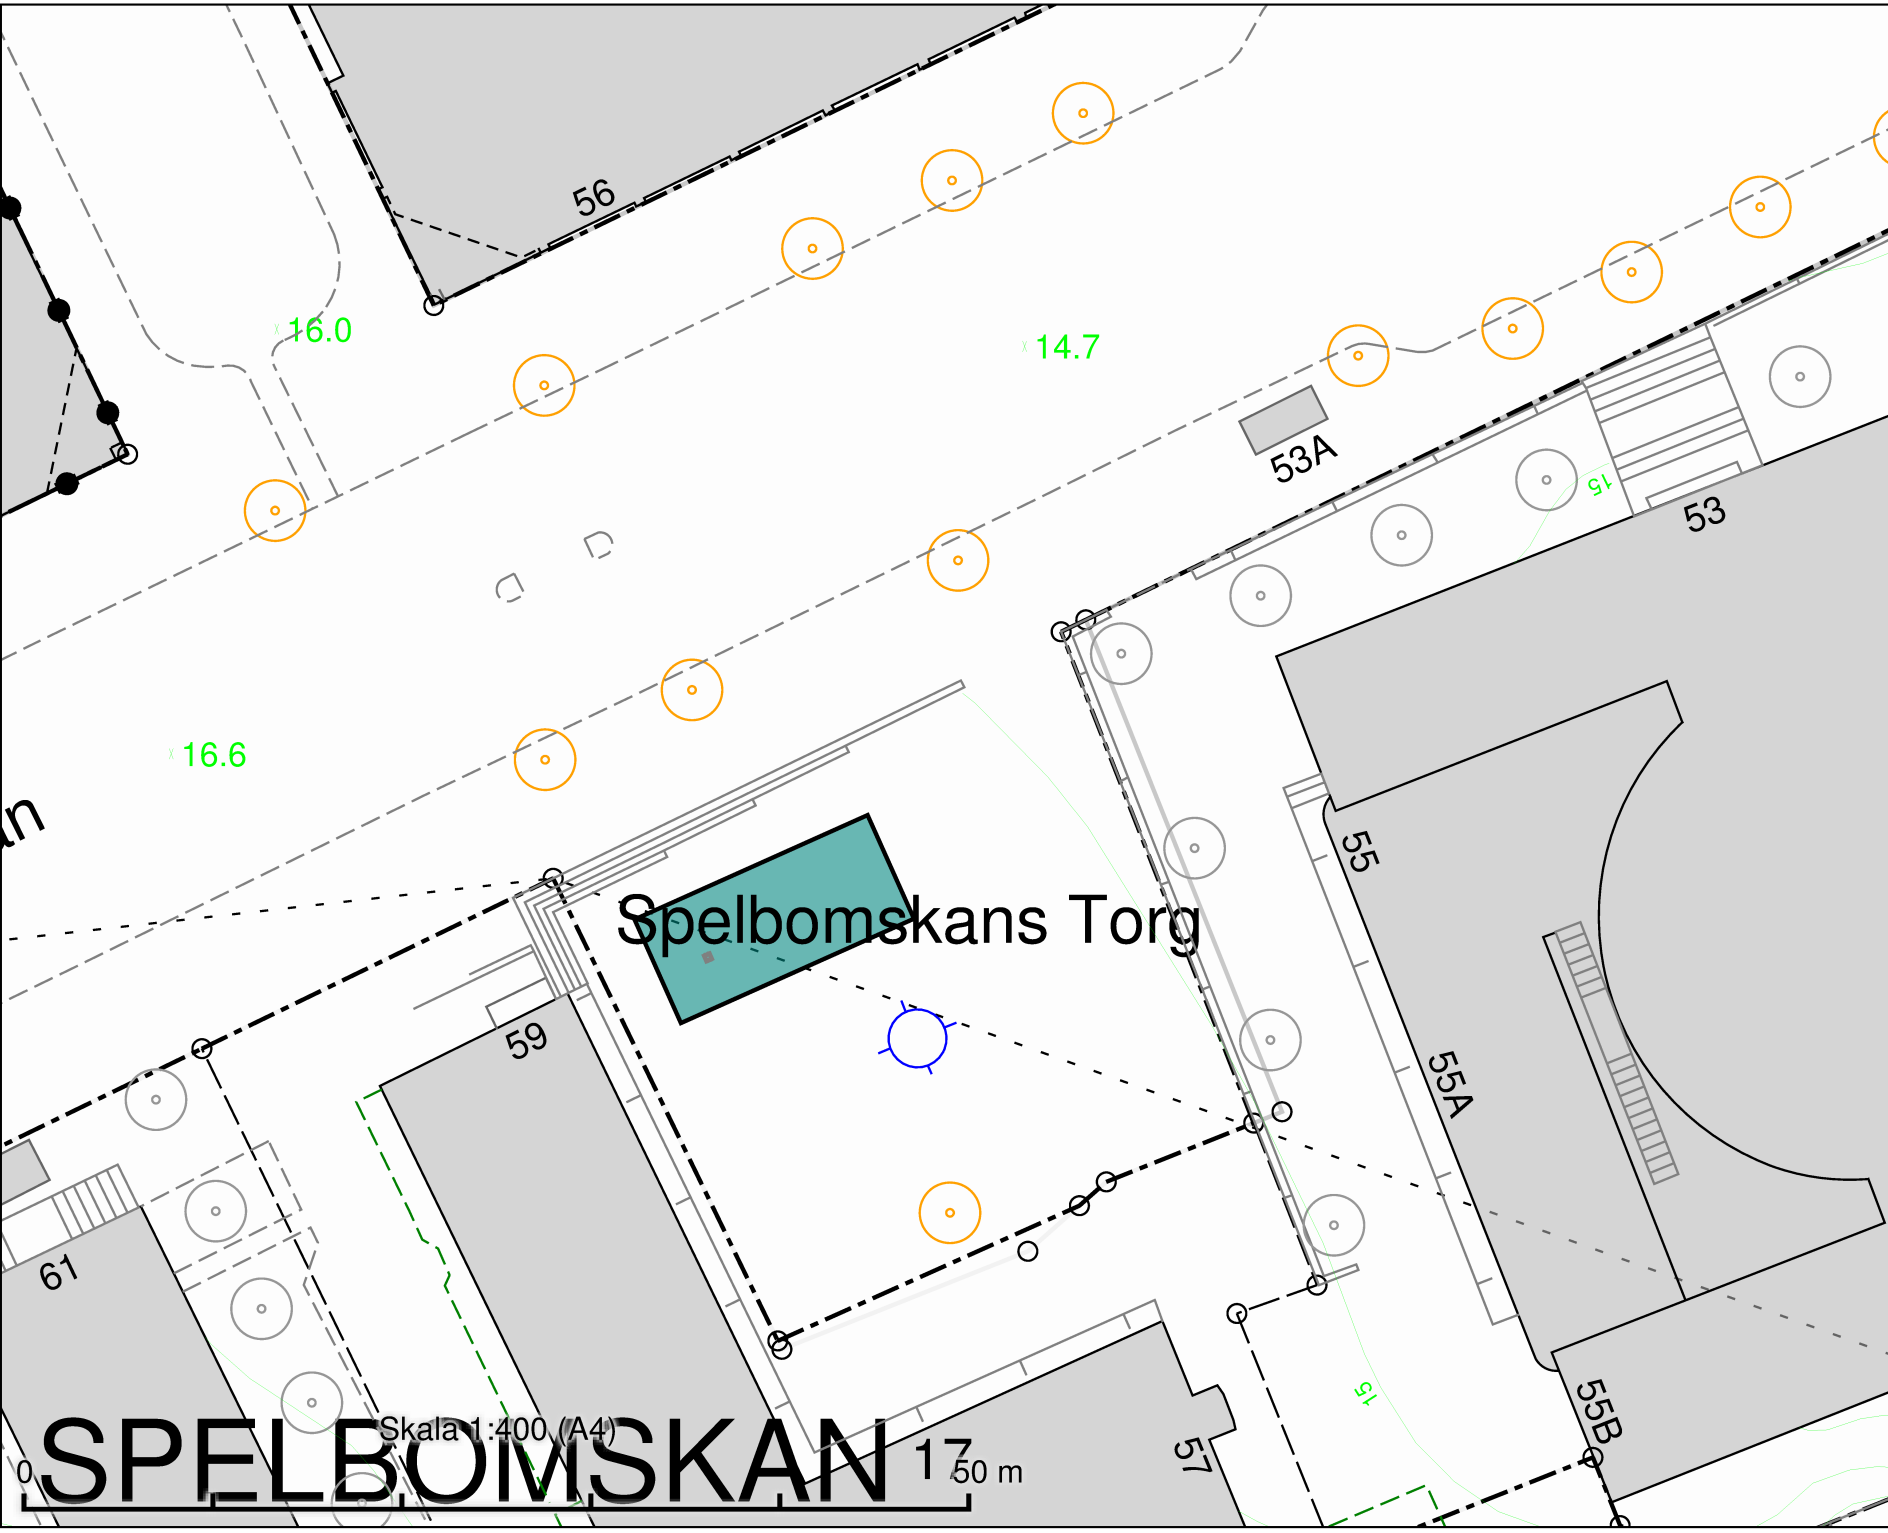

Spelbomskans Torg
Salutorgsyta 81 m²

DATUM: 2021-09-09

REV.DATUM:


TRAFIKKONTORET

Salutorgsytor
Spelbomskans torg

Enligt lokala ordningsföreskrifter för
torghandel i Stockholms kommun


Skala 1:400
A4

Röringare

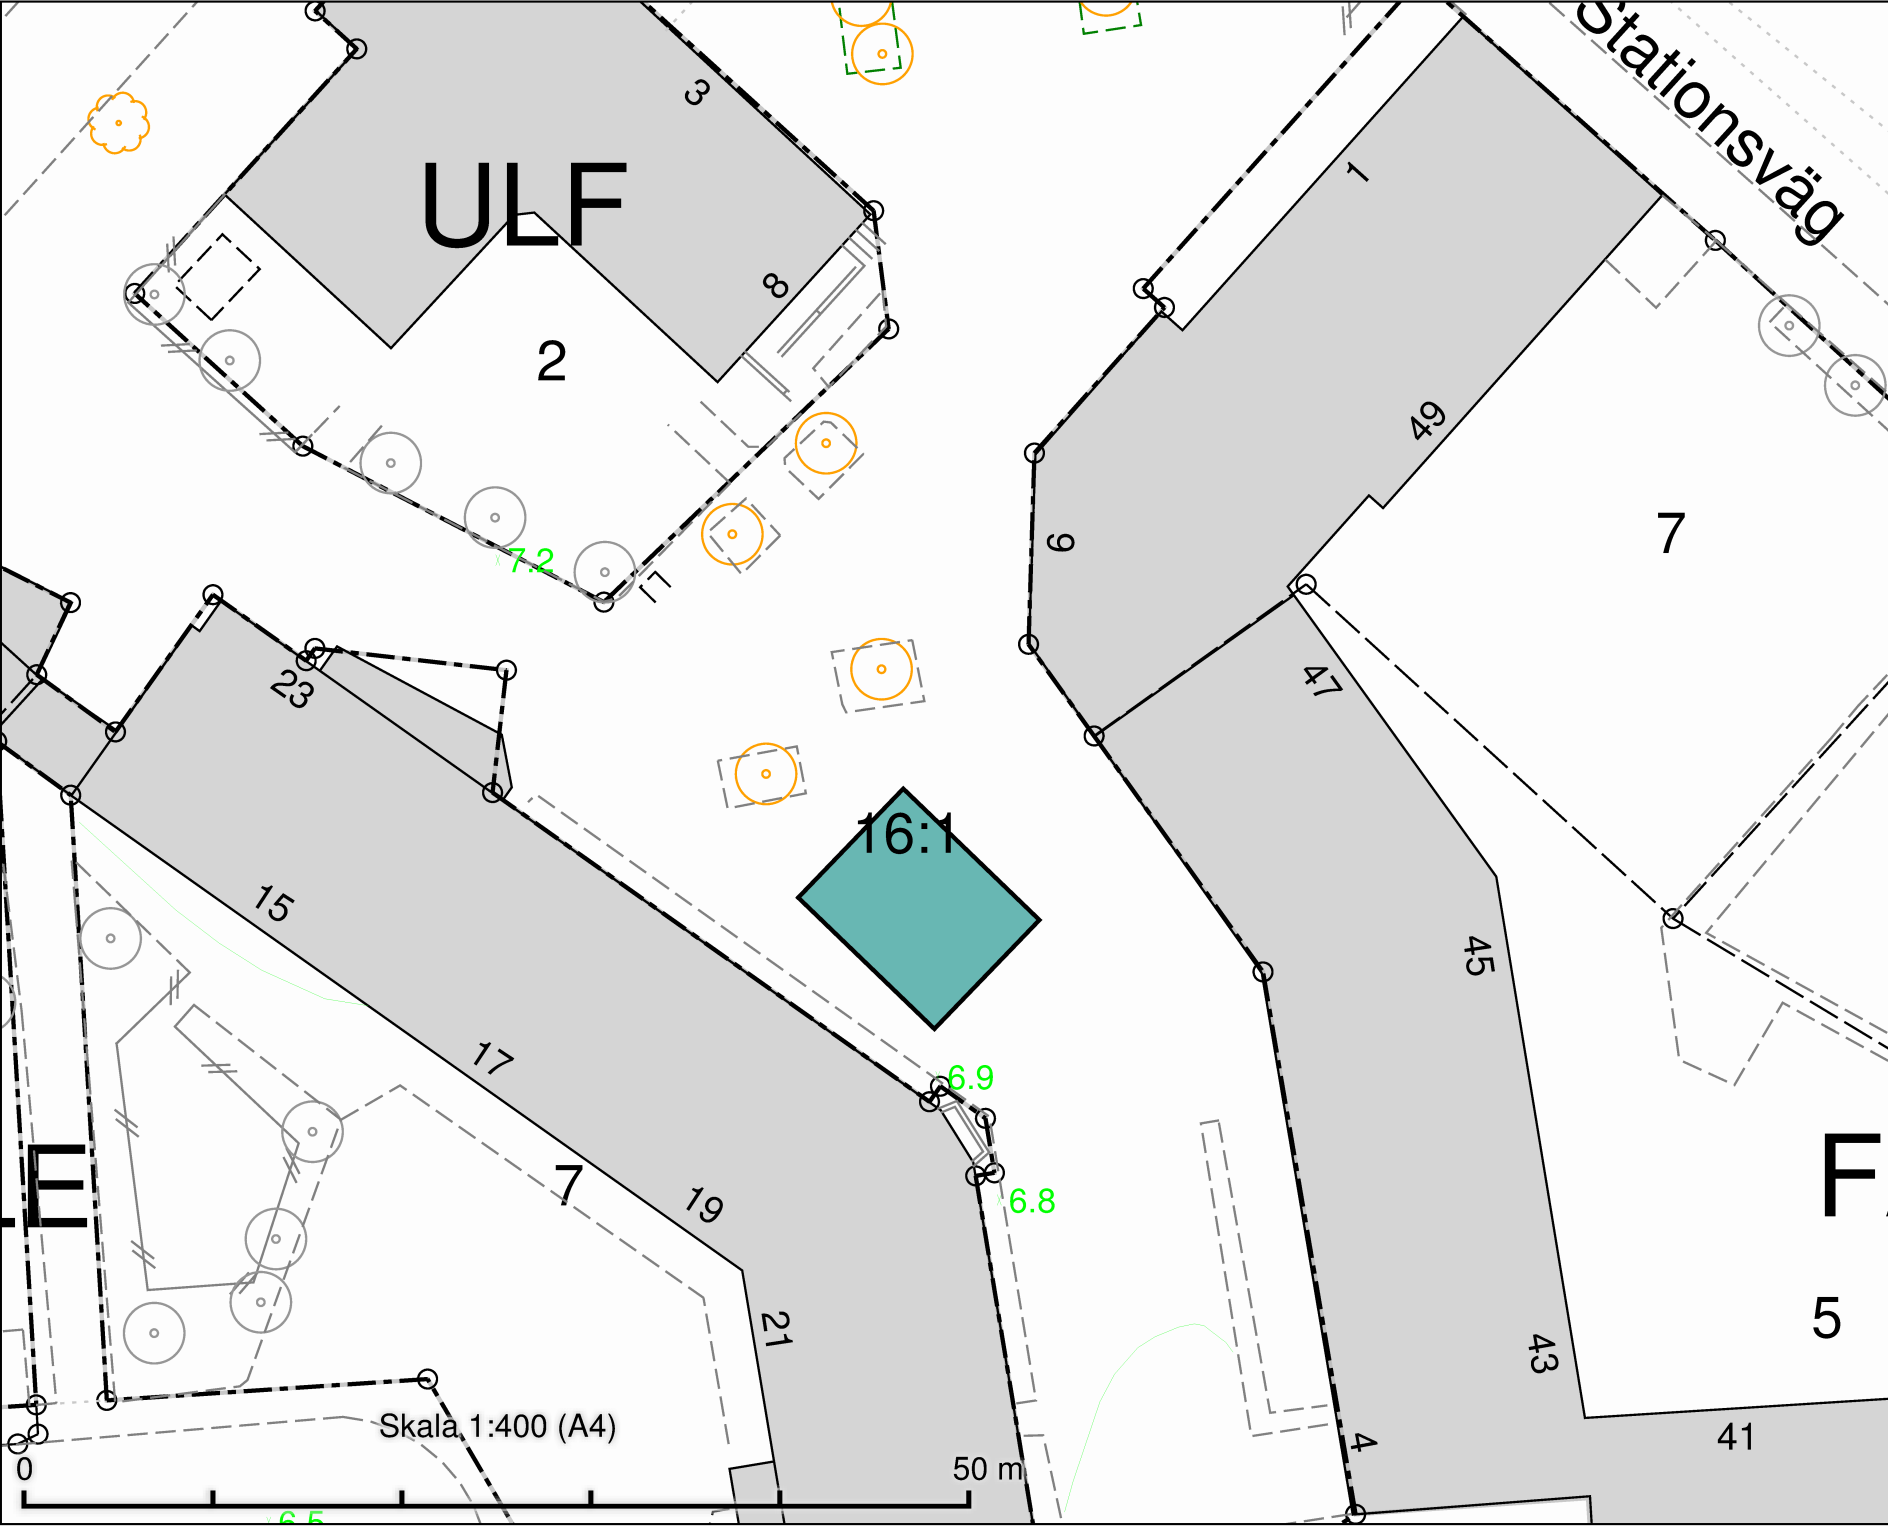

Spånga Torg
Salutorgsyta 80 m²

DATUM:	2021-09-09
REV.DATUM:	
 TRAFIKKONTORET	
Salutorgsytor Spånga torg	
Enligt lokala ordningsföreskrifter för torghandel i Stockholms kommun	
Skala 1:400 A4	Röringare

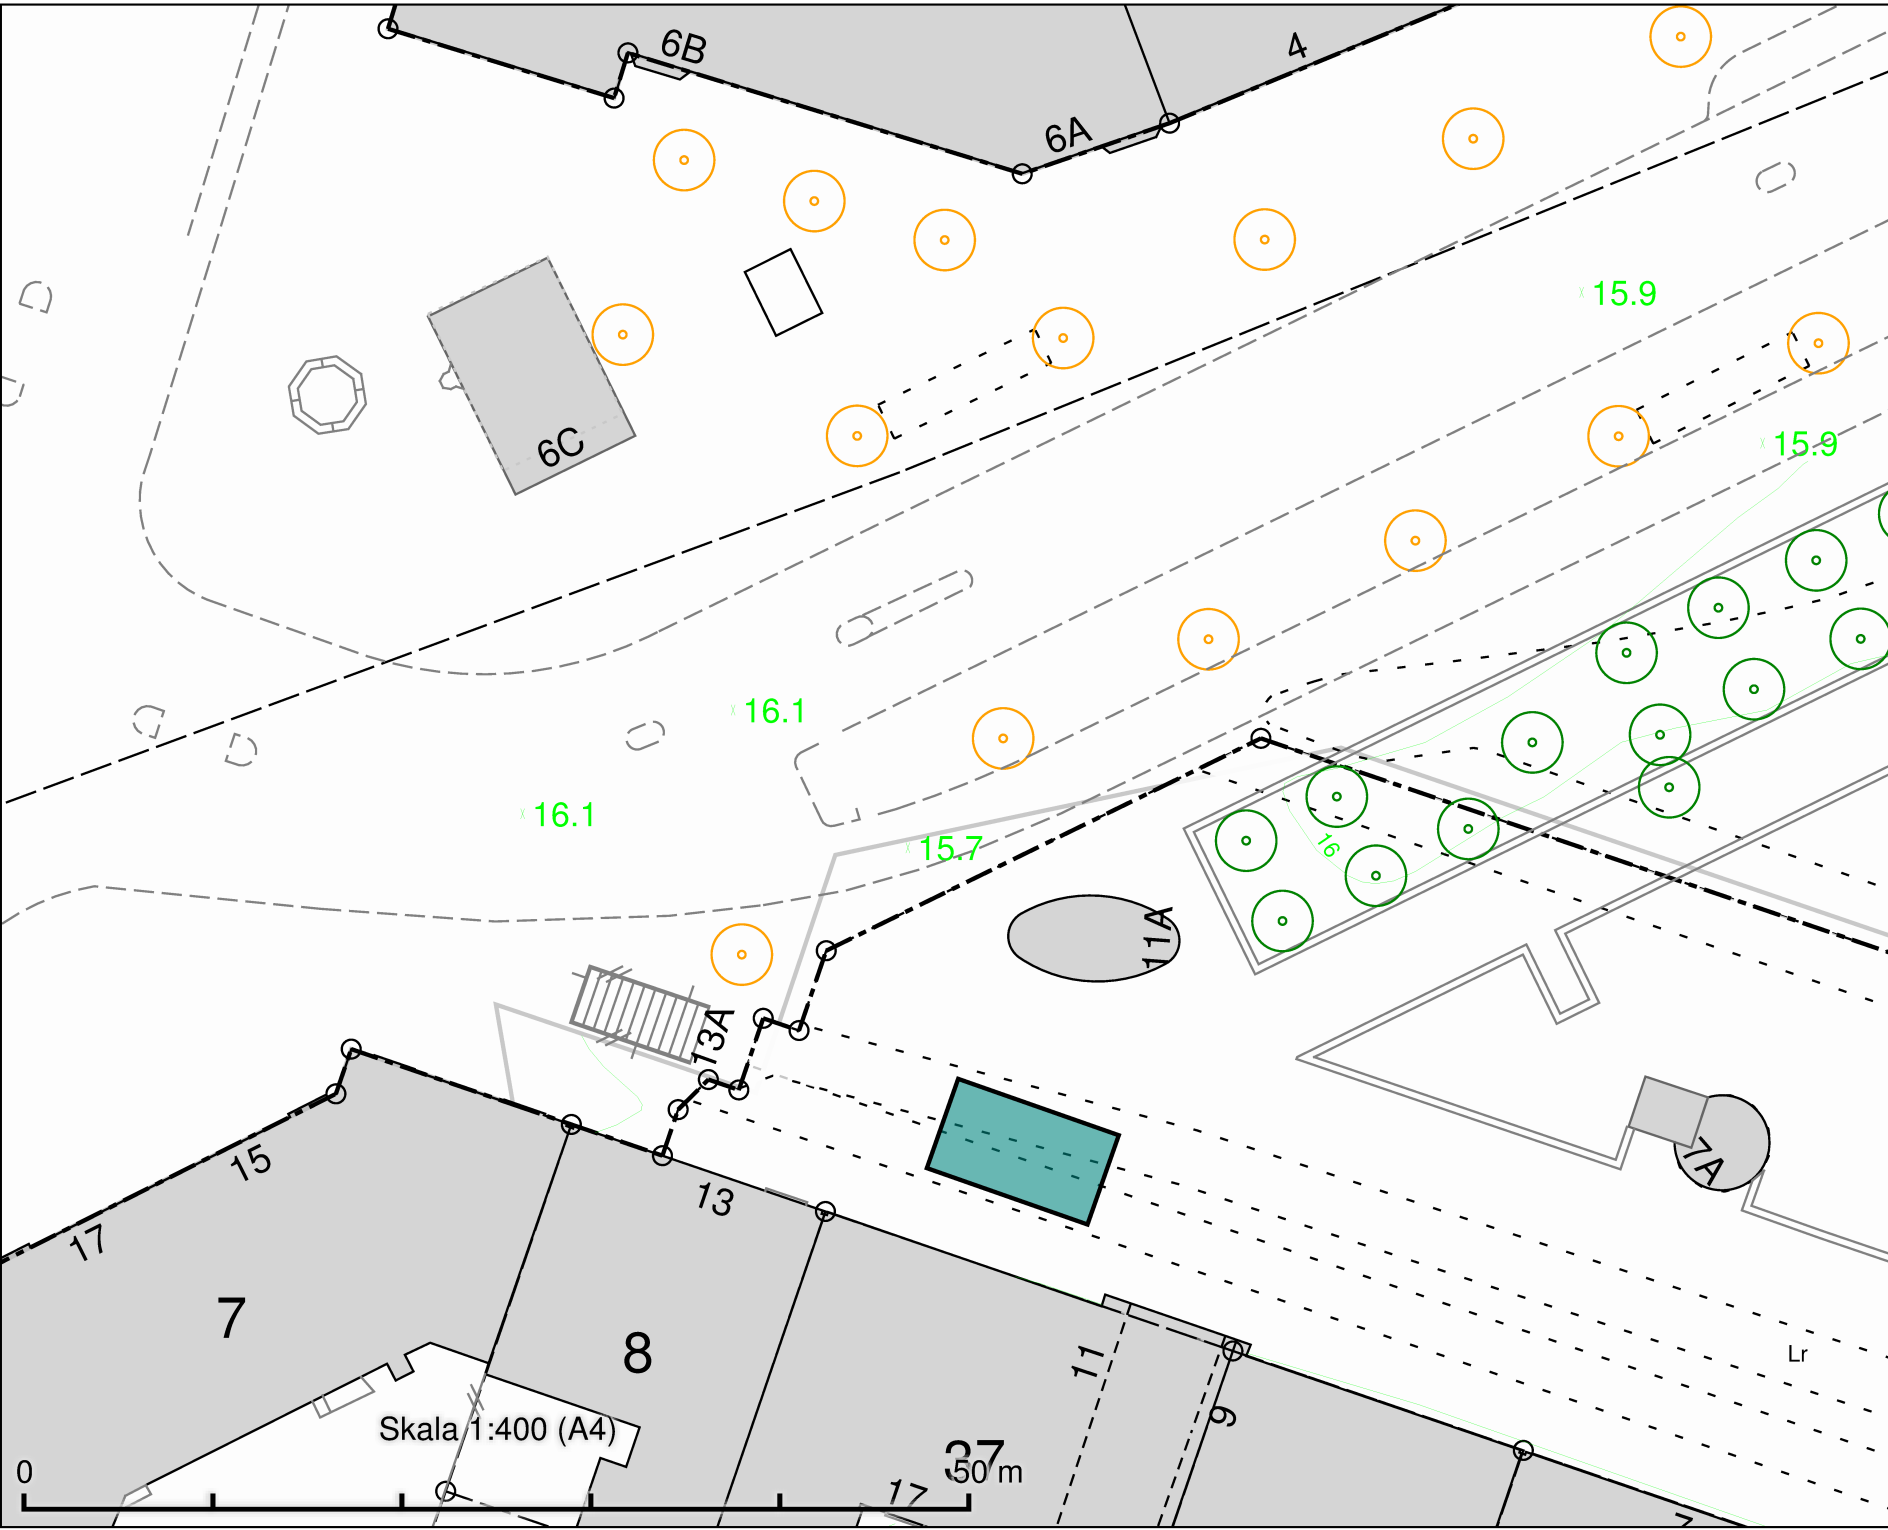

Sankt Eriksplan
Salutorgsyta 45 m²

DATUM:	2021-09-09
REV.DATUM:	
 TRAFIKKONTORET	
Salutorgsytor Sankt Eriksplan	
Enligt lokala ordningsföreskrifter för torghandel i Stockholms kommun	
Skala 1:400 A4	Röringare

ÄNGSÖ

Stieg Trenters Torg
Salutorgsyta 64 m²

Stieg Trenters Torg

SIARÖ

38.2

37.2

Skala 1:400 (A4)

50 m

DATUM: 2021-09-09

REV.DATUM:




TRAFIKKONTORET

Salutorgsytor
Stieg Trenters Torg

Enligt lokala ordningsföreskrifter för
torghandel i Stockholms kommun

Skala 1:400
A4

Röringare

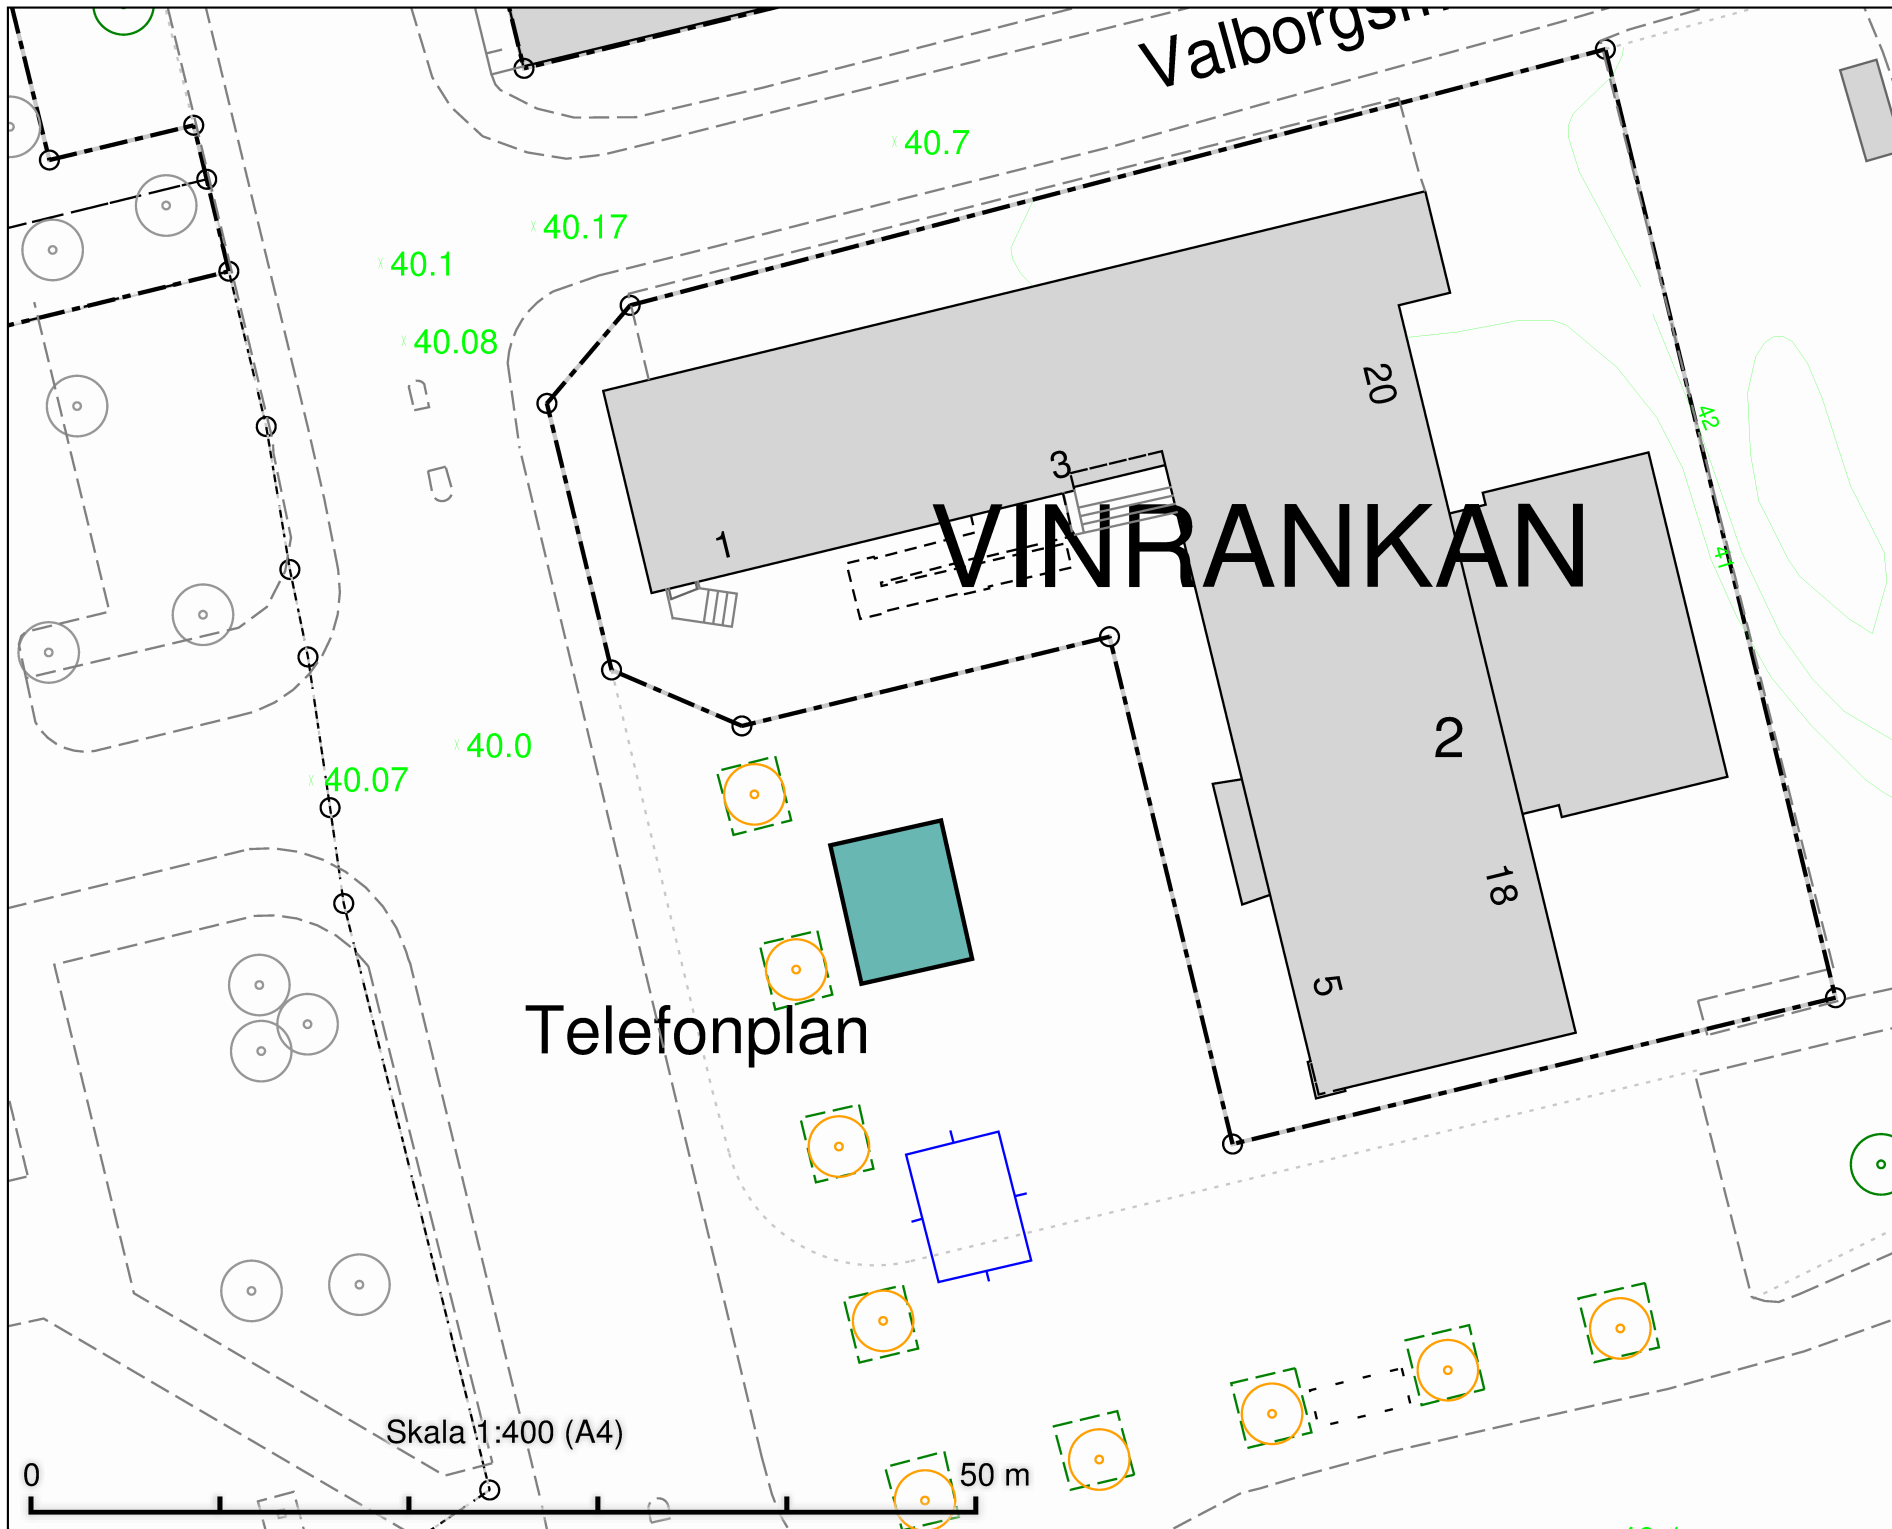

Telefonplan
Salutorgsyta 45 m²

DATUM: 2021-09-09

REV.DATUM:


 TRAFIKKONTORET

Salutorgsytor
Telefonplan

Enligt lokala ordningsföreskrifter för
torghandel i Stockholms kommun

Skala 1:400
A4

Röringare

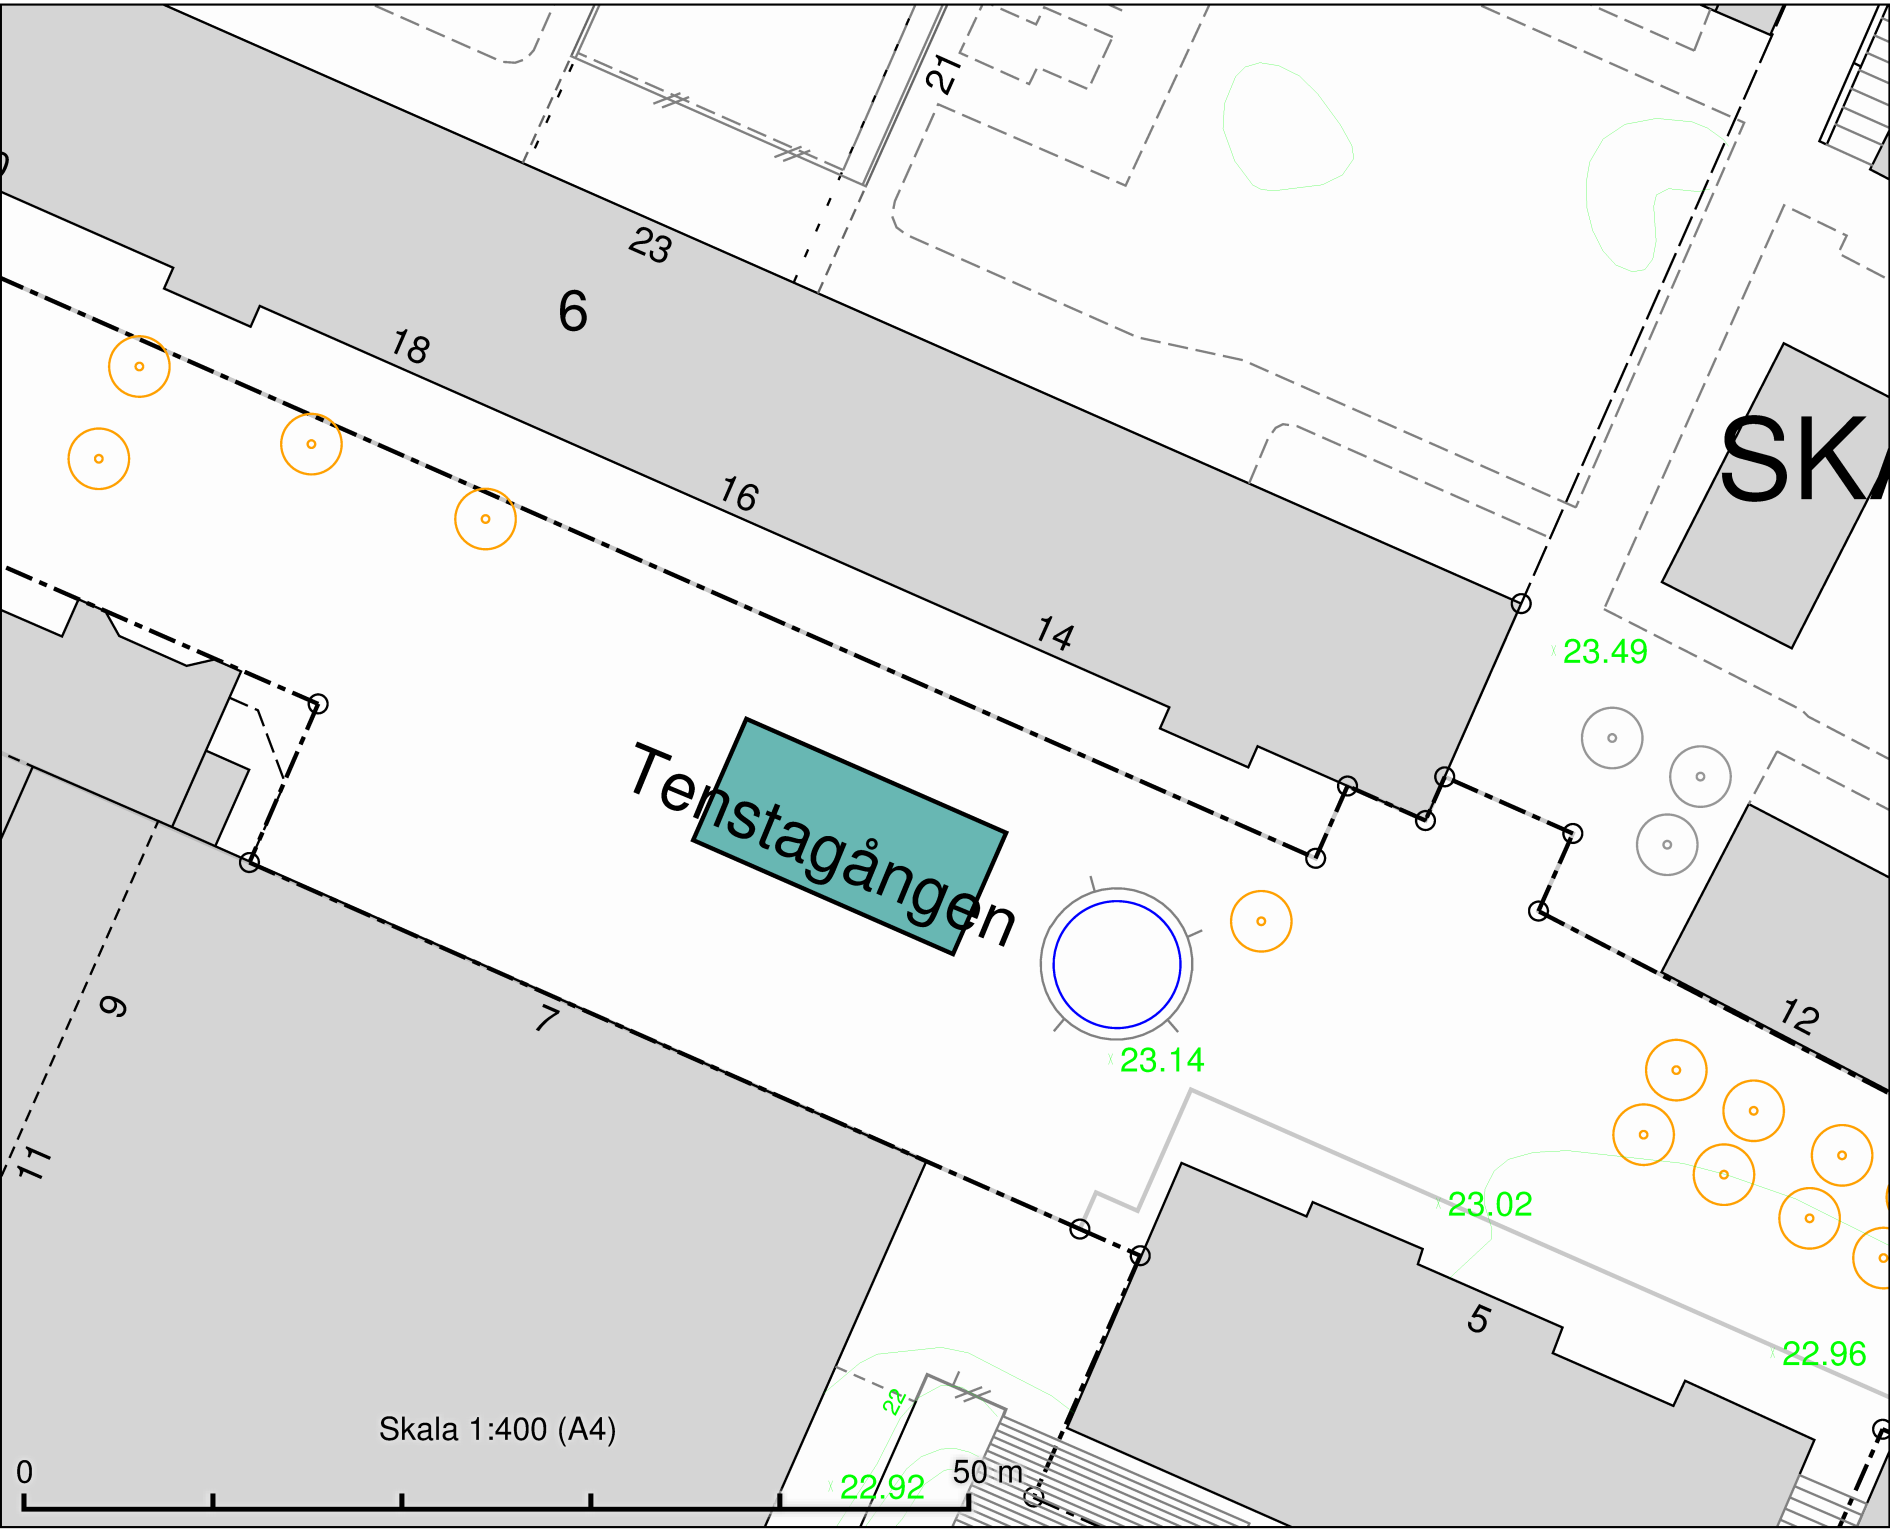


Tenstagången
Salutorgsytta 105 m²

SKA

Tenstagången

DATUM:	2021-09-09
REV.DATUM:	
 TRAFIKKONTORET	
Salutorgsytter Tenstagången	
Enligt lokala ordningsföreskrifter på torghandel i Stockholms kommun	
Skala 1:400 A4	Röringare

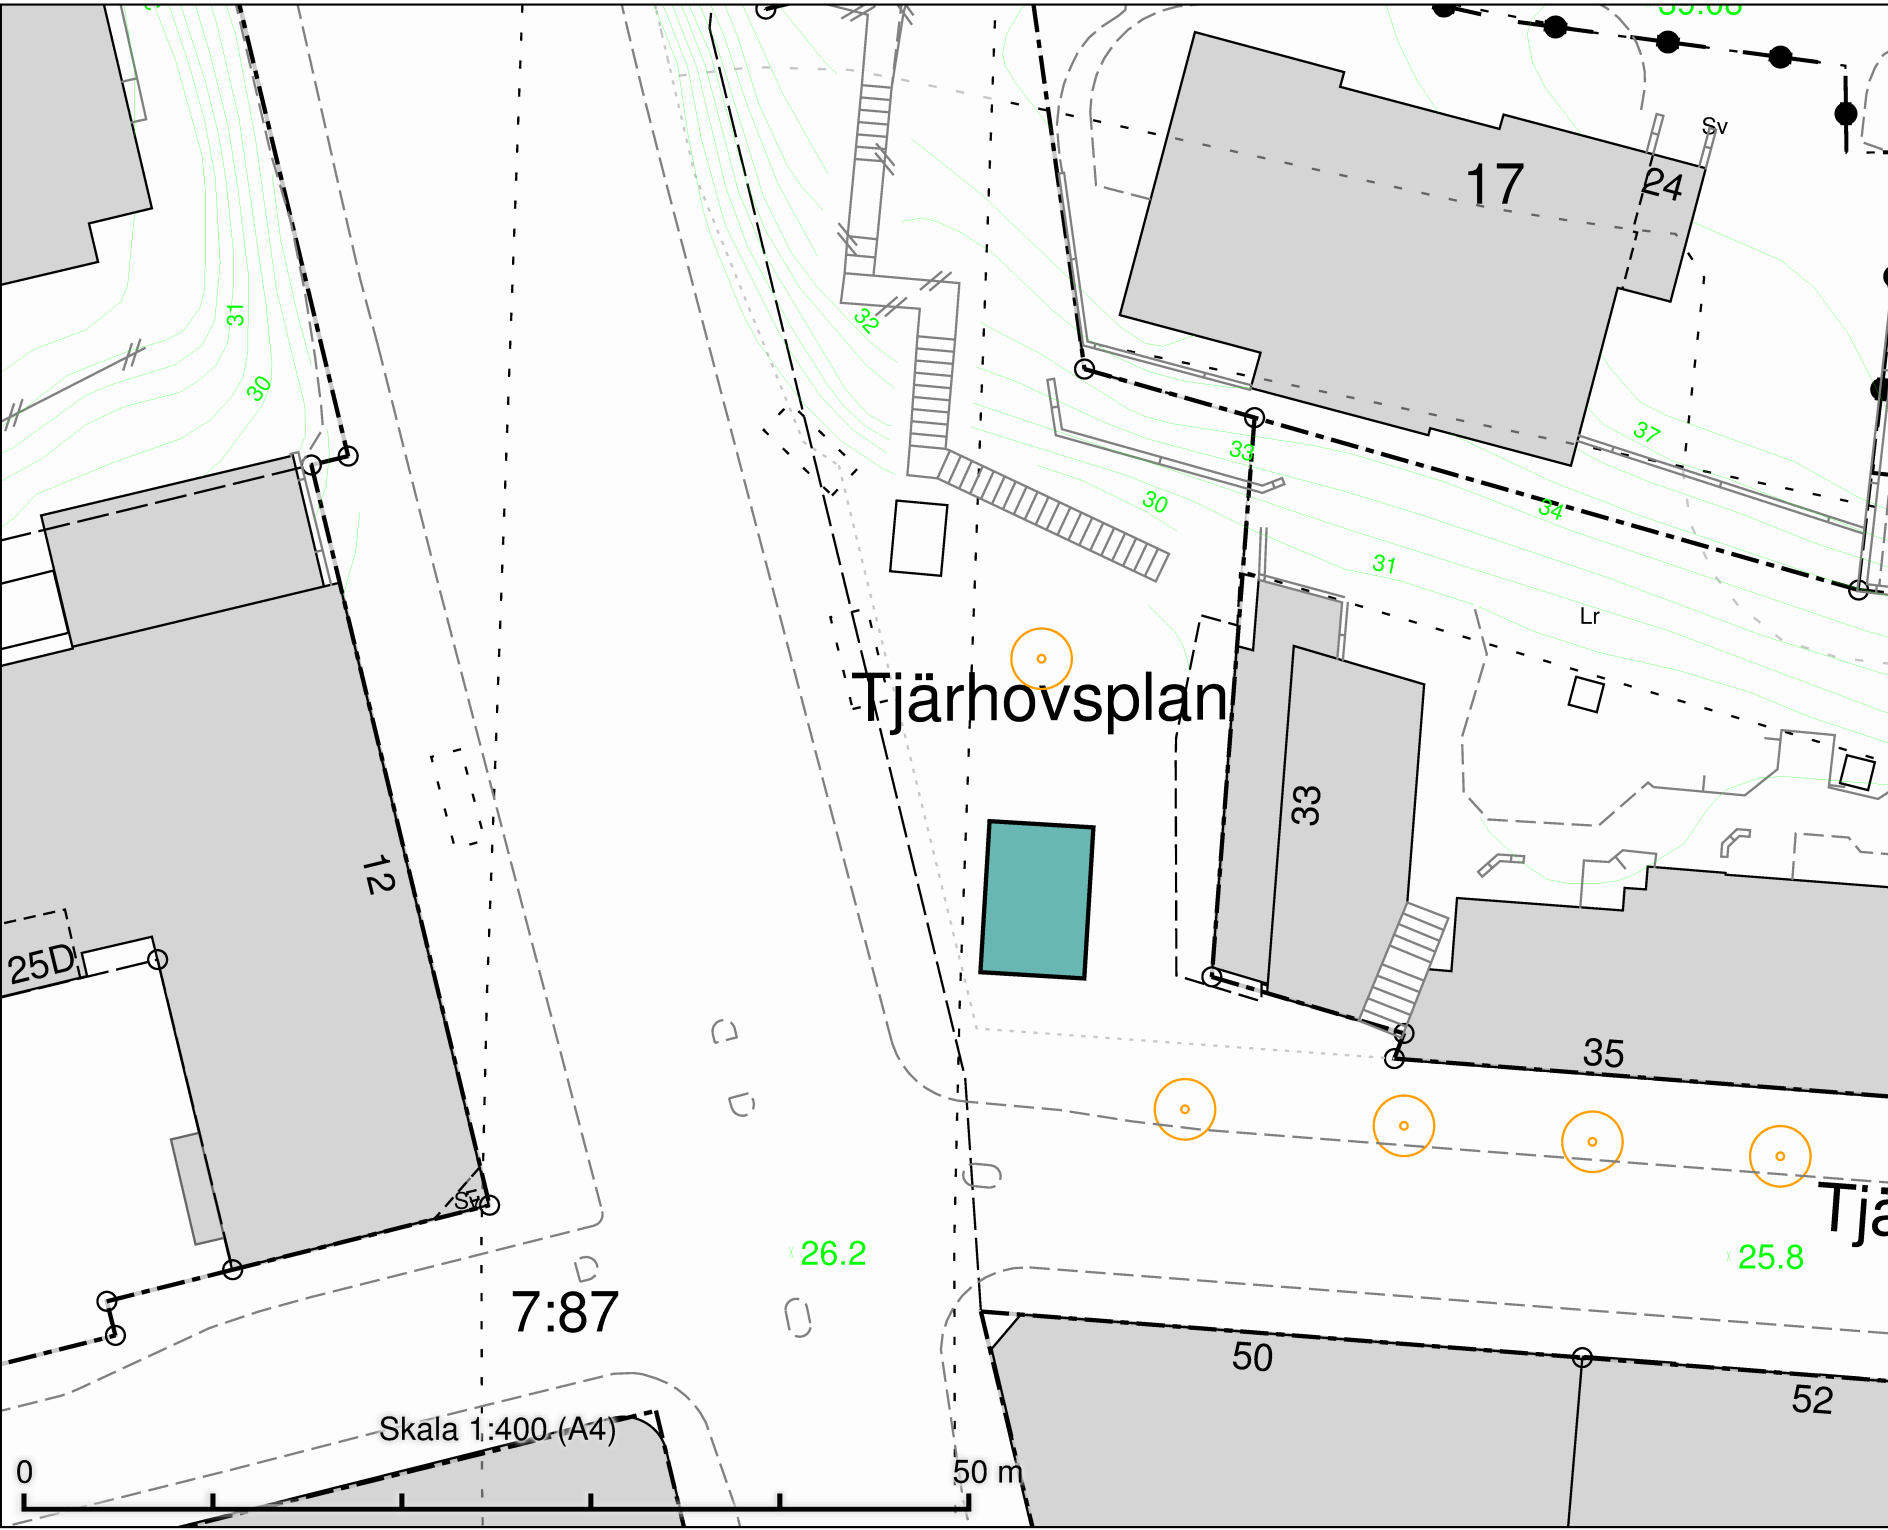

Tjärhovsplan
Salutorgsyta 44 m²

DATUM: 2021-09-09

REV.DATUM:


TRAFIKKONTORET

Salutorgsytor
Tjärhovsplan

Enligt lokala ordningsföreskrifter för
torghandel i Stockholms kommun

Skala 1:400
A4

Röringen

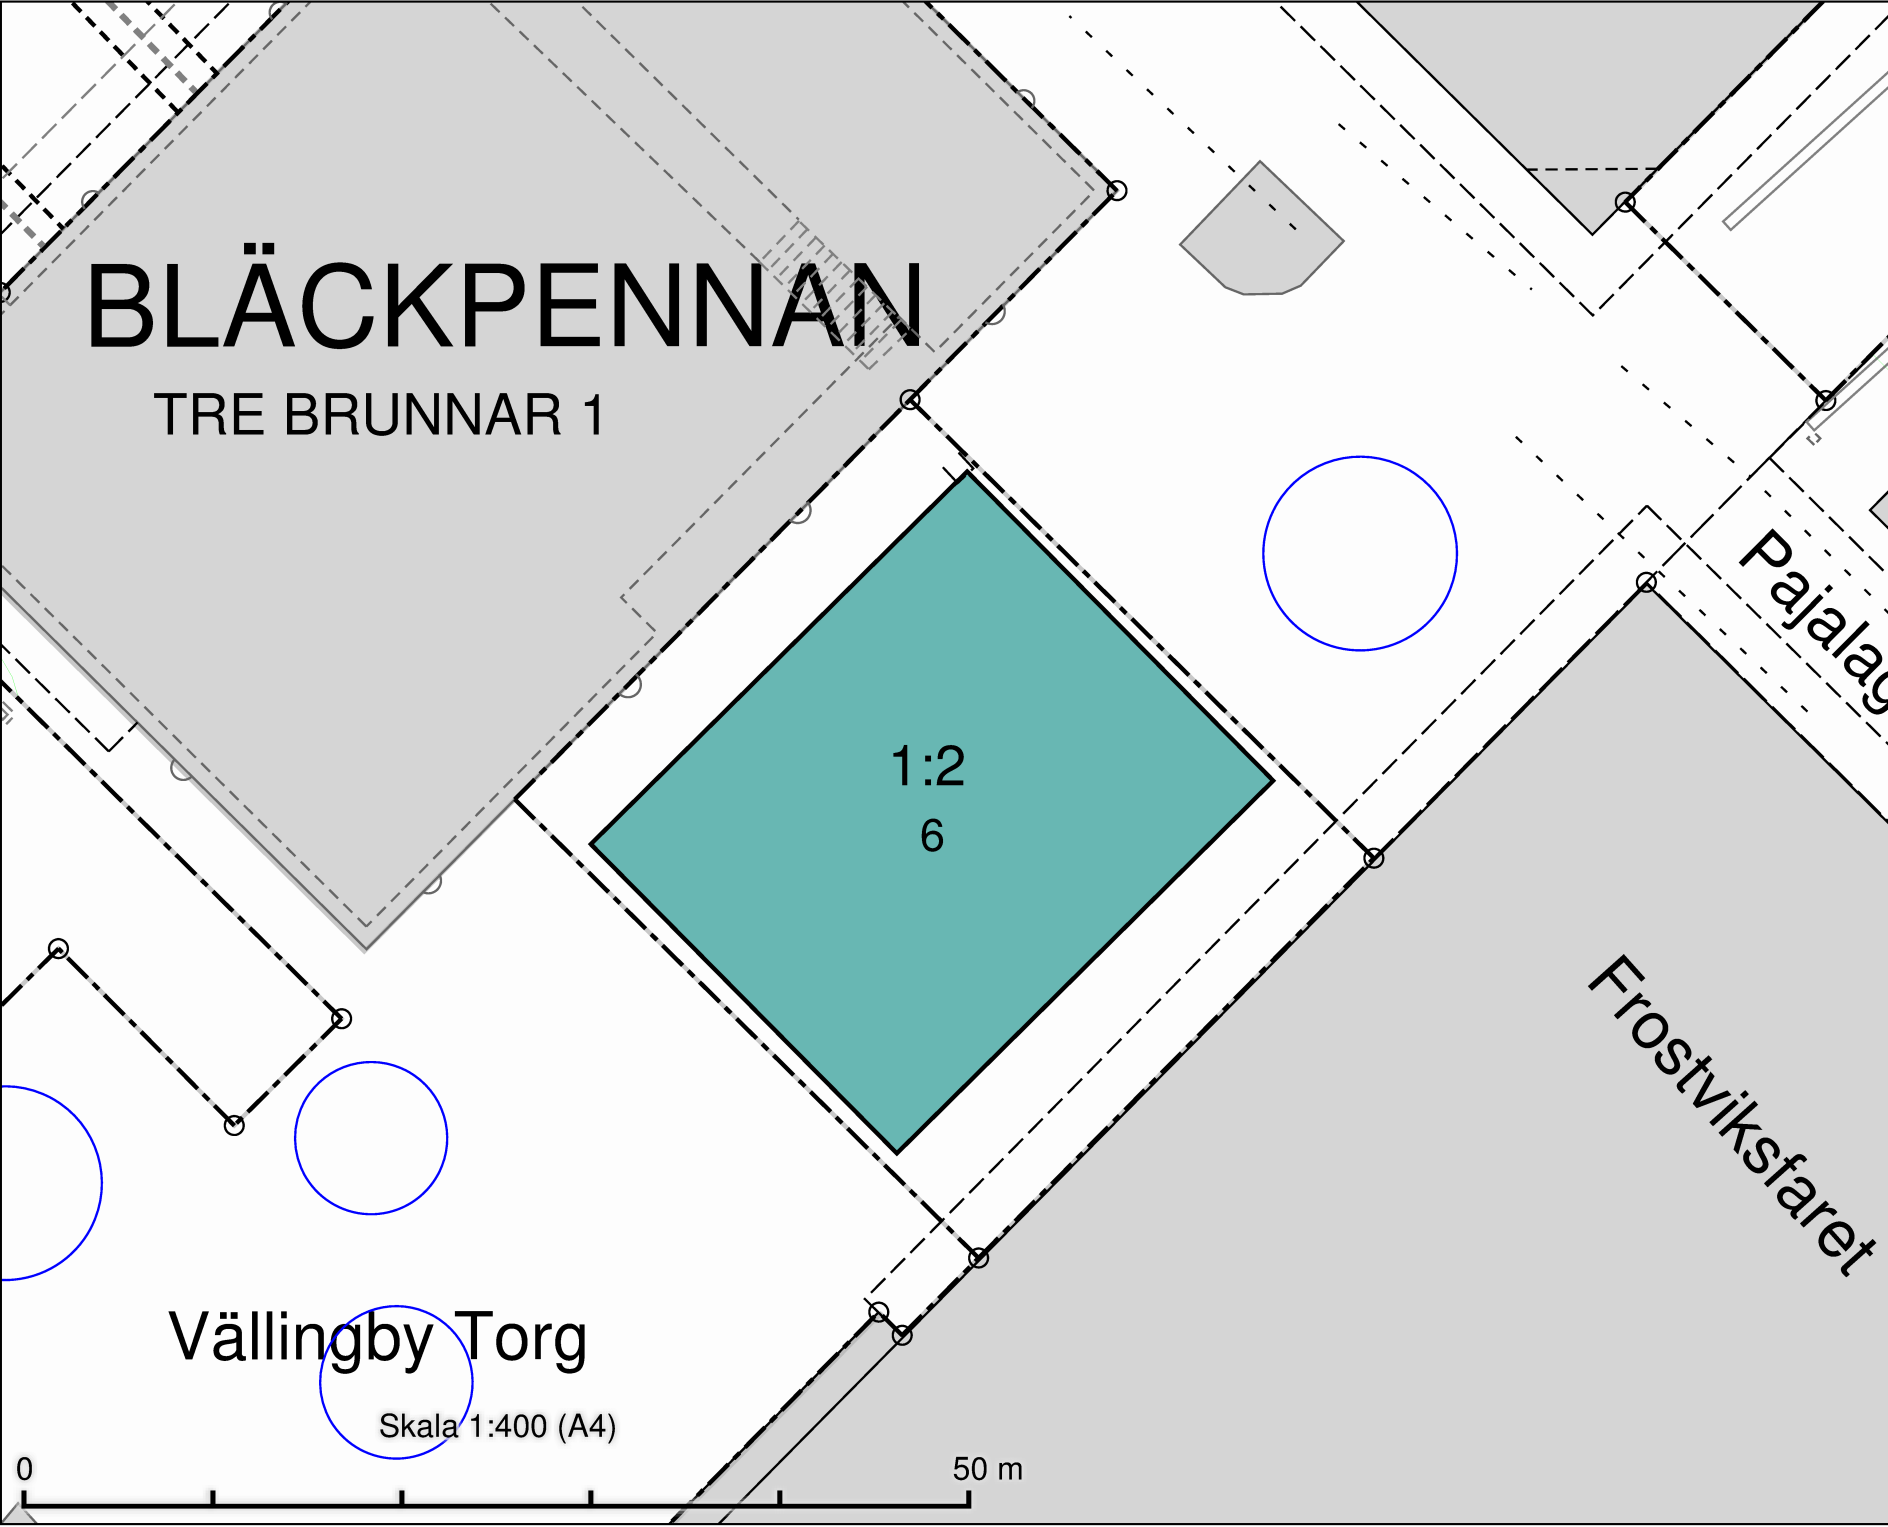

BLÄCKPENNAN

TRE BRUNNAR 1

1:2
6

Vällingby Torg

Skala 1:400 (A4)

50 m

Vällingbyplan
Salutorgsyta 644 m²

Pajalag

Frostviksfaret

DATUM: 2021-09-09

REV.DATUM:

 TRAFIKKONTORET

Salutorgsytor
Vällingbyplan

Enligt lokala ordningsföreskrifter för
torghandel i Stockholms kommun

Skala 1:400
A4

Röringare

SLALOMSVÄNGEN

Västertorps Torg
Salutorgsyta 72 m²

Västertorpsplan

Skala 1:400 (A4)

50 m

DATUM: 2021-09-09

REV.DATUM:




TRAFIKKONTORET

Salutorgsytor
Västertorps Torg

Enligt lokala ordningsföreskrifter för
torghandel i Stockholms kommun

Skala 1:400
A4

Röringare

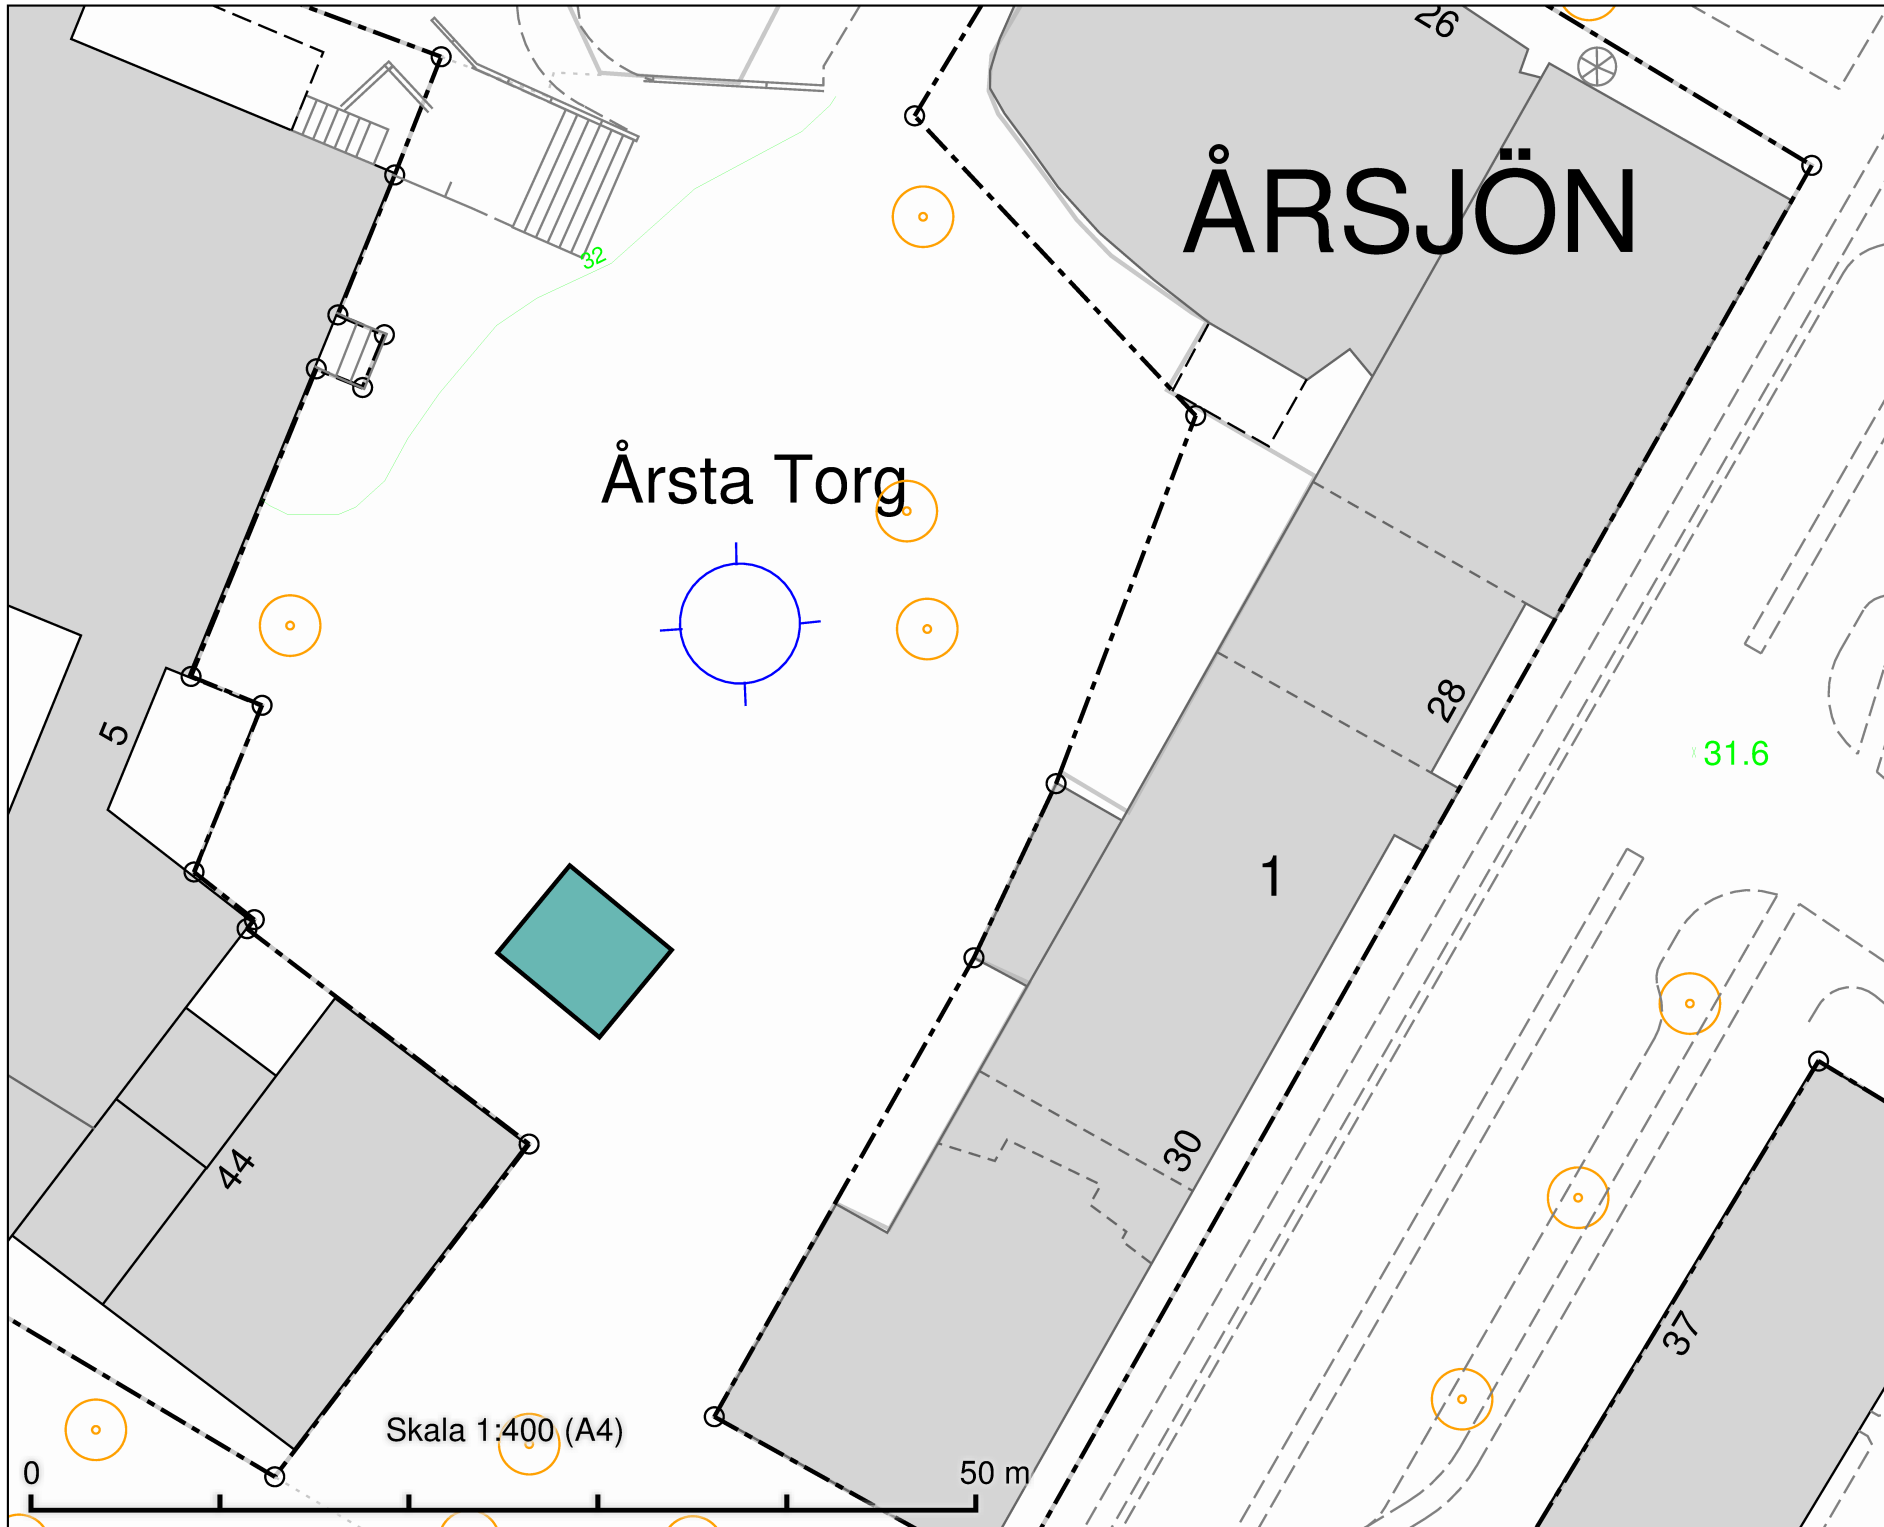

Årsta Torg
Salutorgsyta 42 m²

DATUM: 2021-09-09

REV.DATUM:


 TRAFIKKONTORET

Salutorgsytor
Årsta Torg

Enligt lokala ordningsföreskrifter för
torghandel i Stockholms kommun

Skala 1:400
A4

Röringare

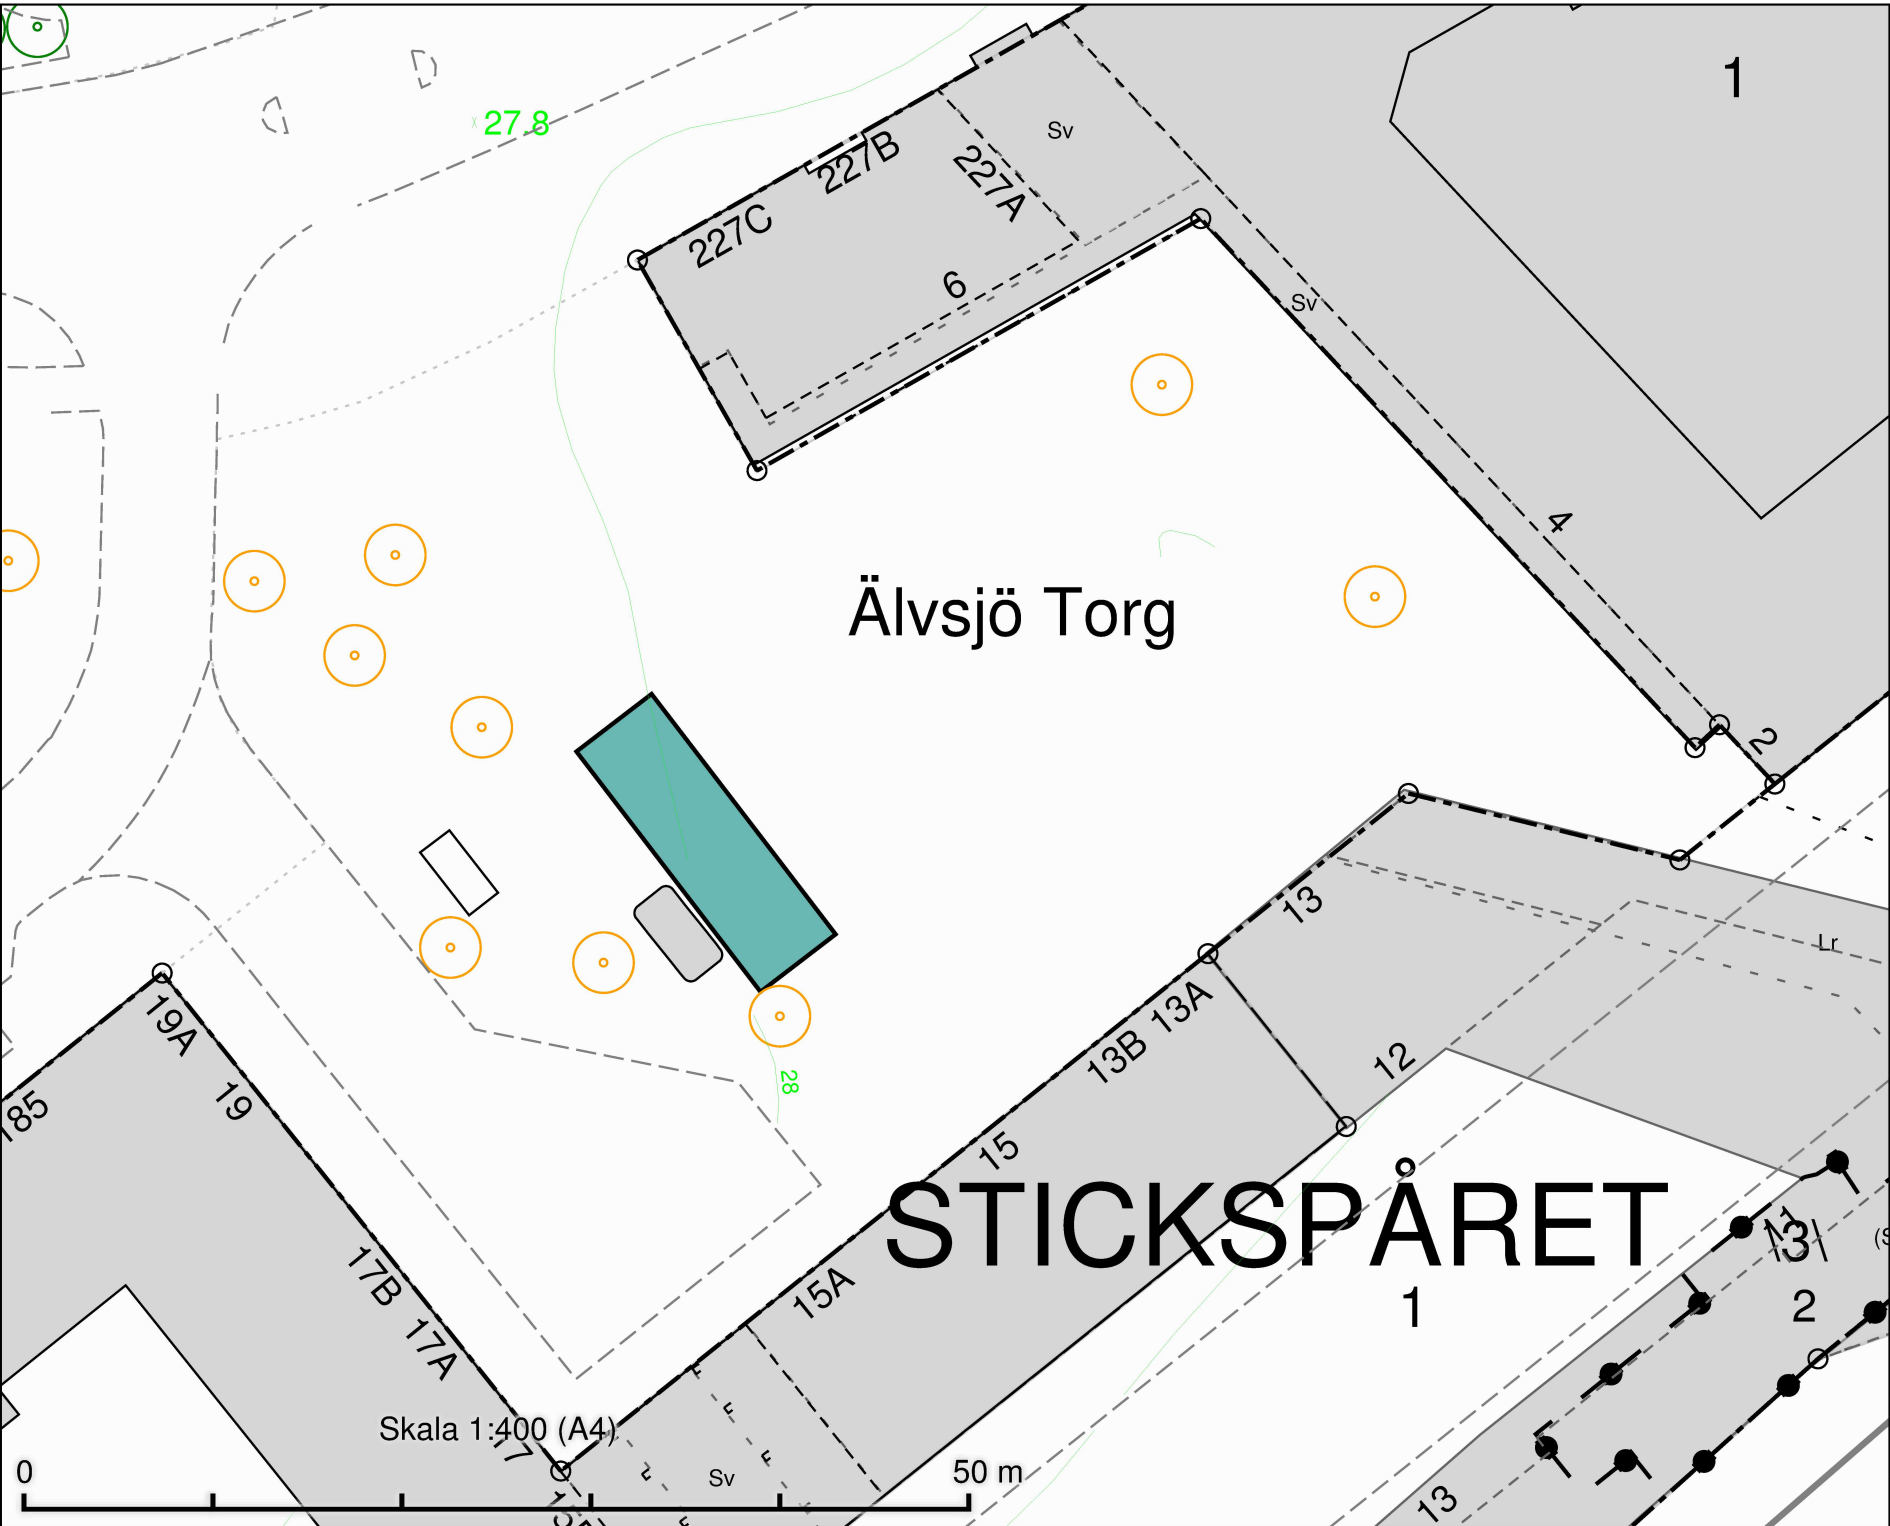

Älvsjö Torg

STICKSPÅRET

Älvsjö Torg
Salutorgsyta 80 m²

DATUM: 2021-09-09

REV.DATUM:


TRAFIKKONTORET

Salutorgsytor
Älvsjö Torg

Enligt lokala ordningsföreskrifter för
torghandel i Stockholms kommun

Skala 1:400
A4

Röringare

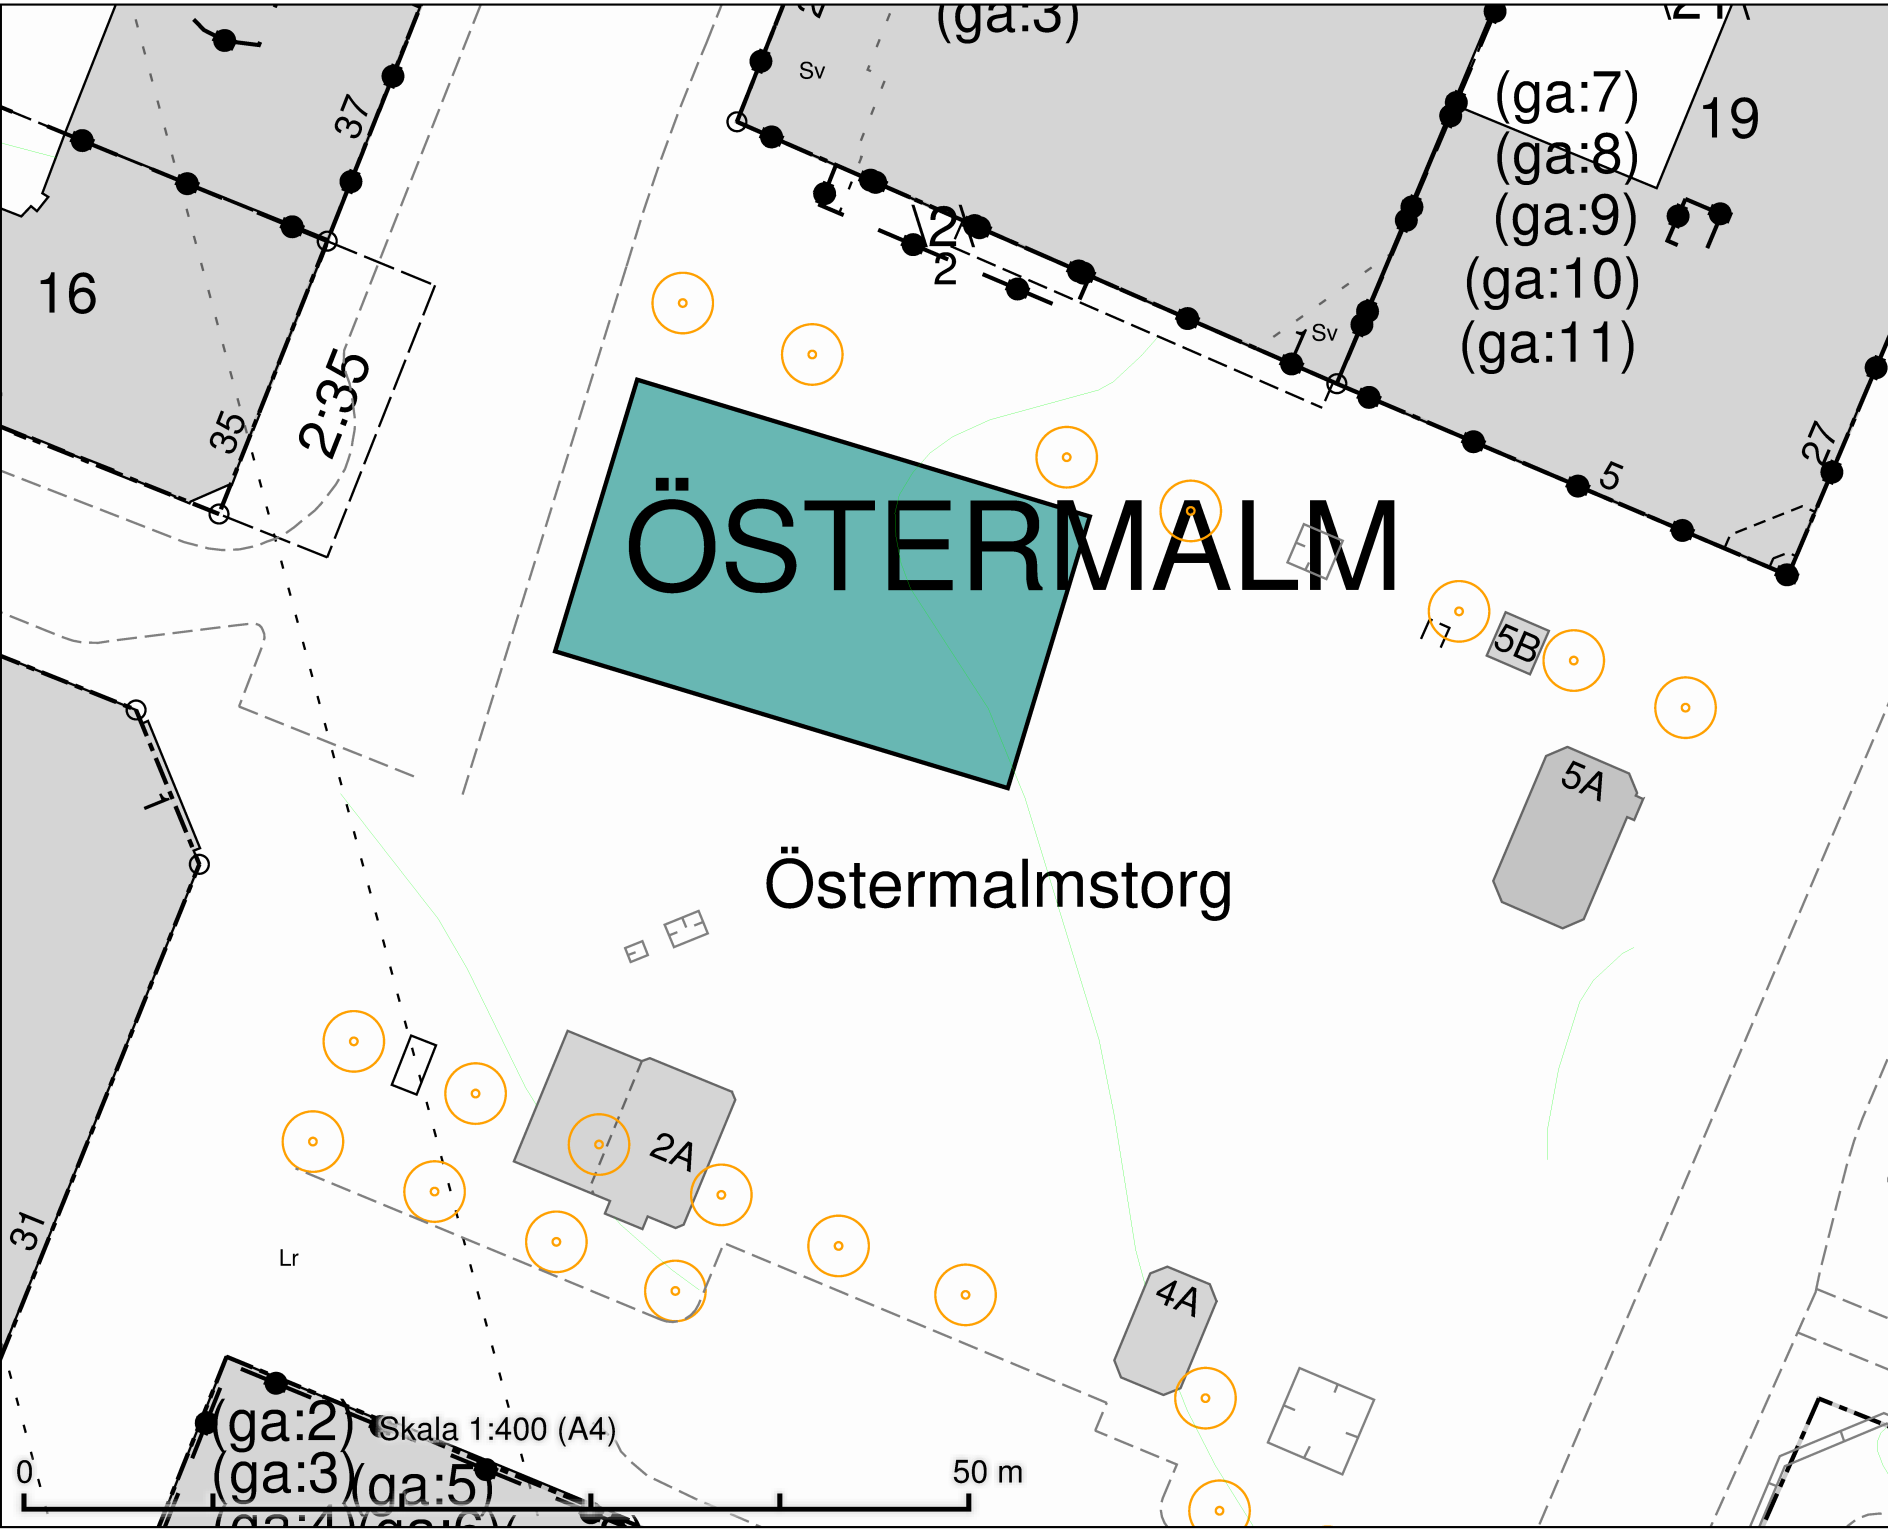

Östermalmstorg
Salutorgsyta 375 m²

DATUM: 2021-09-09

REV.DATUM:

 TRAFIKKONTORET

Salutorgsytor
Östermalmstorg

Enligt lokala ordningsföreskrifter för
torghandel i Stockholms kommun

Skala 1:400
A4

Ritningens