

Tillfällig torghandel  
 Bandhagsplan  
 2 platser à 8 m<sup>2</sup>

DATUM:	2021-09-09
REV.DATUM:	
	TRAFIKKONTORET
Tillfällig torghandel Bandhagsplan	
Enligt lokala ordningsföreskrifter för torghandel i Stockholms kommun	
Skala 1:400 A4	Röringsgren

Skala 1:400 (A4)

50 m


MURBRUKET

Bandhagsplan

38A 38B 38C 38D 38E

# DUGGREGNET

Tillfällig torghandel  
Björkhagsplan  
2 platser à 8 m<sup>2</sup>

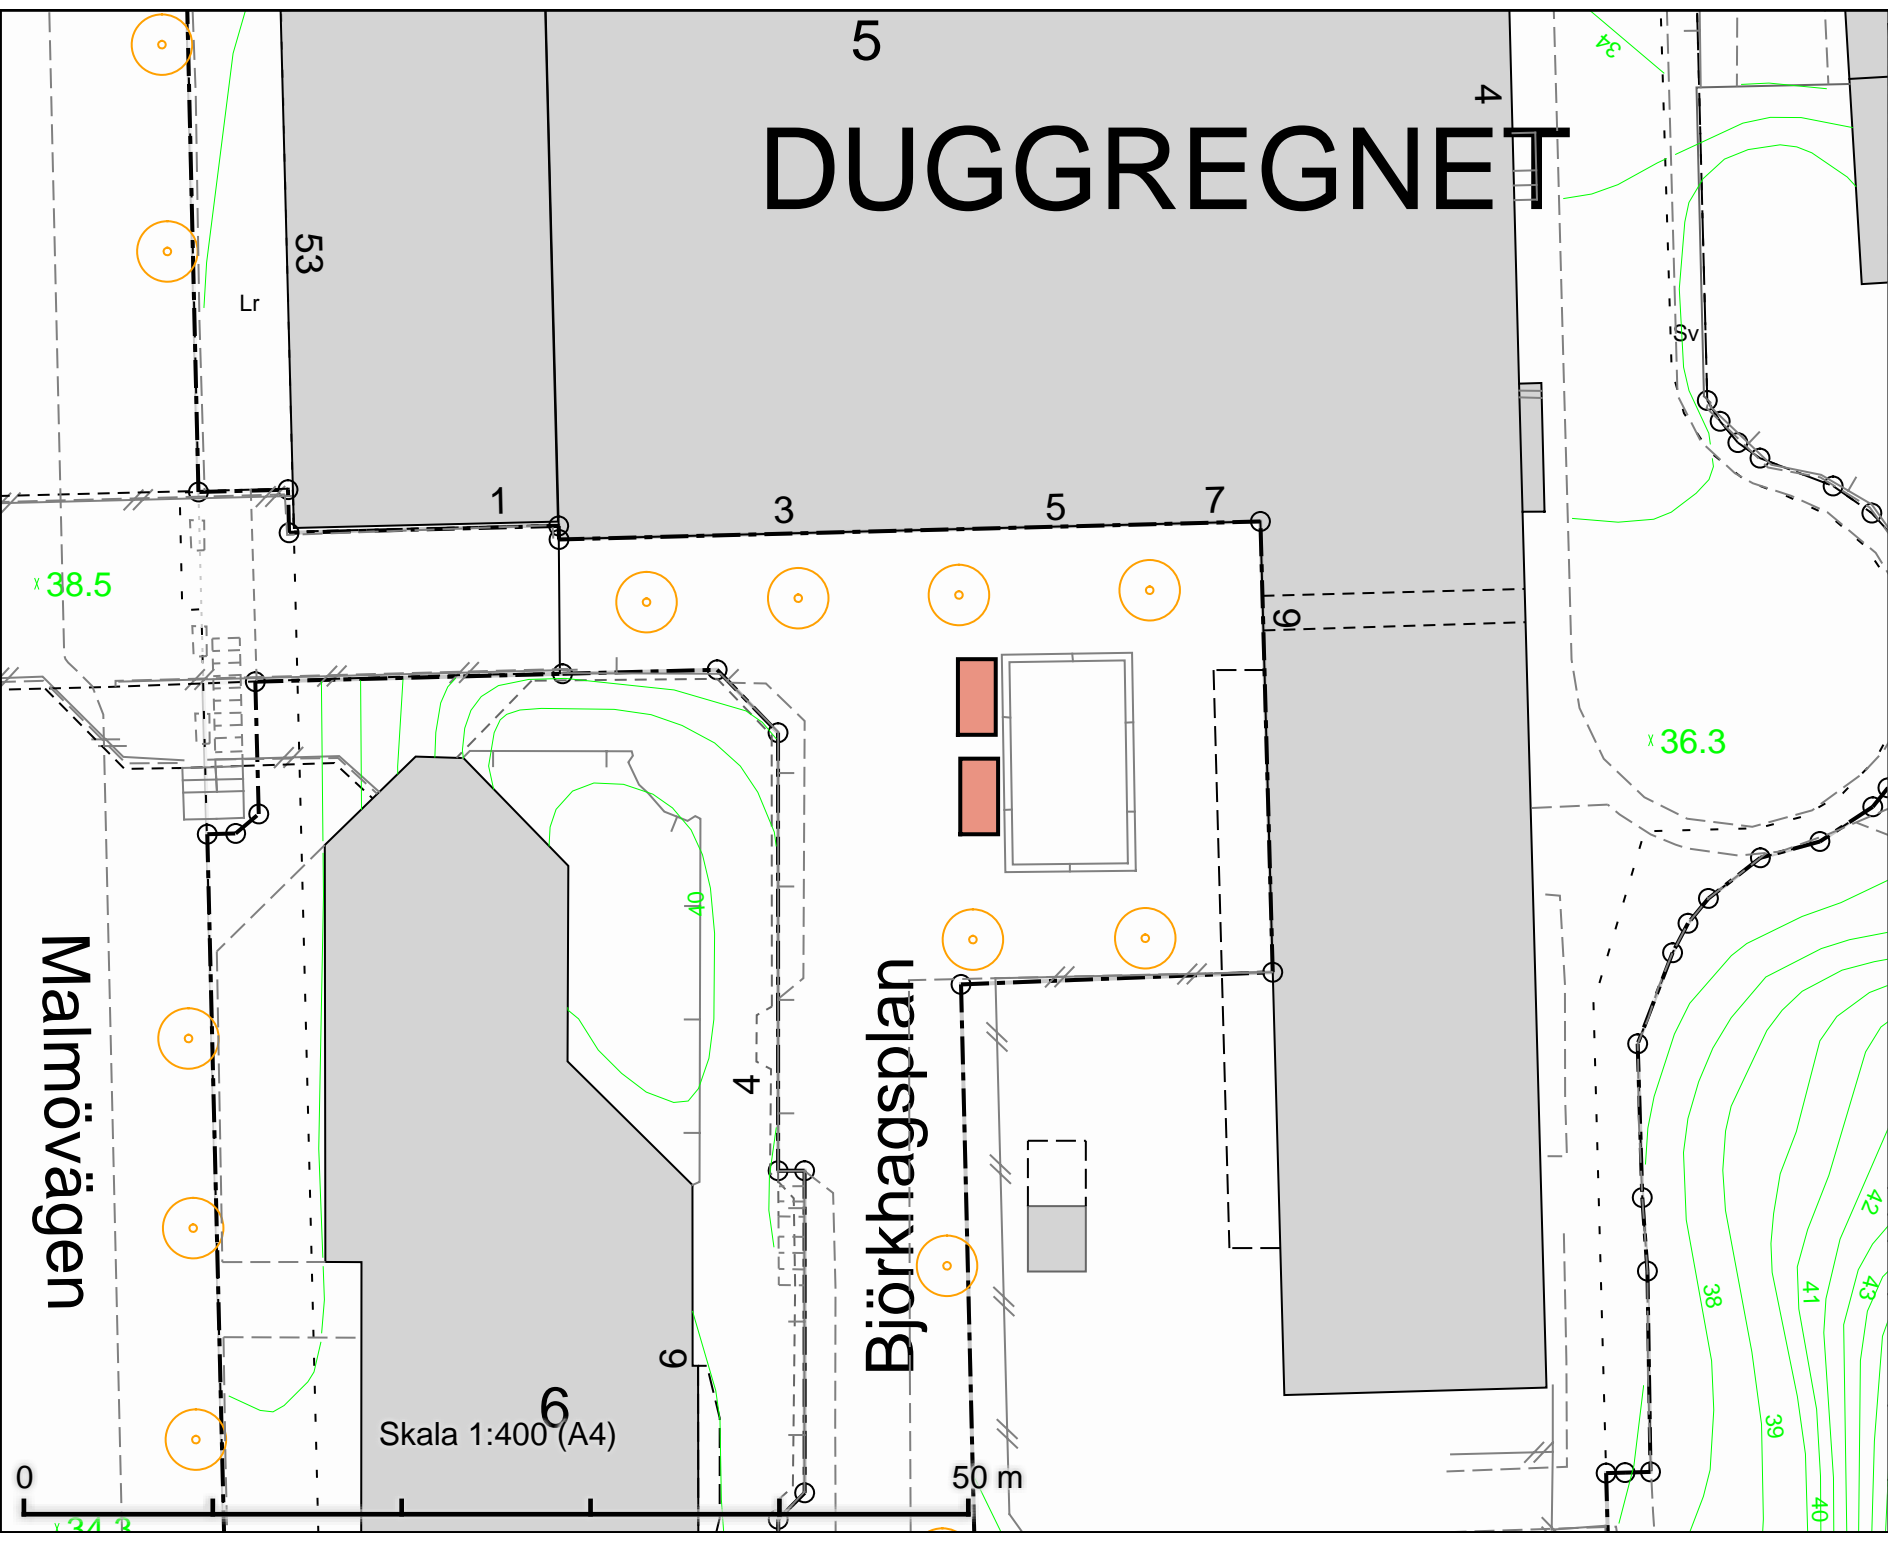

Malmövägen


Björkhagsplan

Skala 1:400 (A4)

50 m

DATUM:	2021-09-09
REV.DATUM:	
 TRAFIKKONTORET	
Tillfällig torghandel Björkhagsplan	
Enligt lokala ordningsföreskrifter för torghandel i Stockholms kommun	
Skala 1:400 A4	Revisering

# DALMASSEN

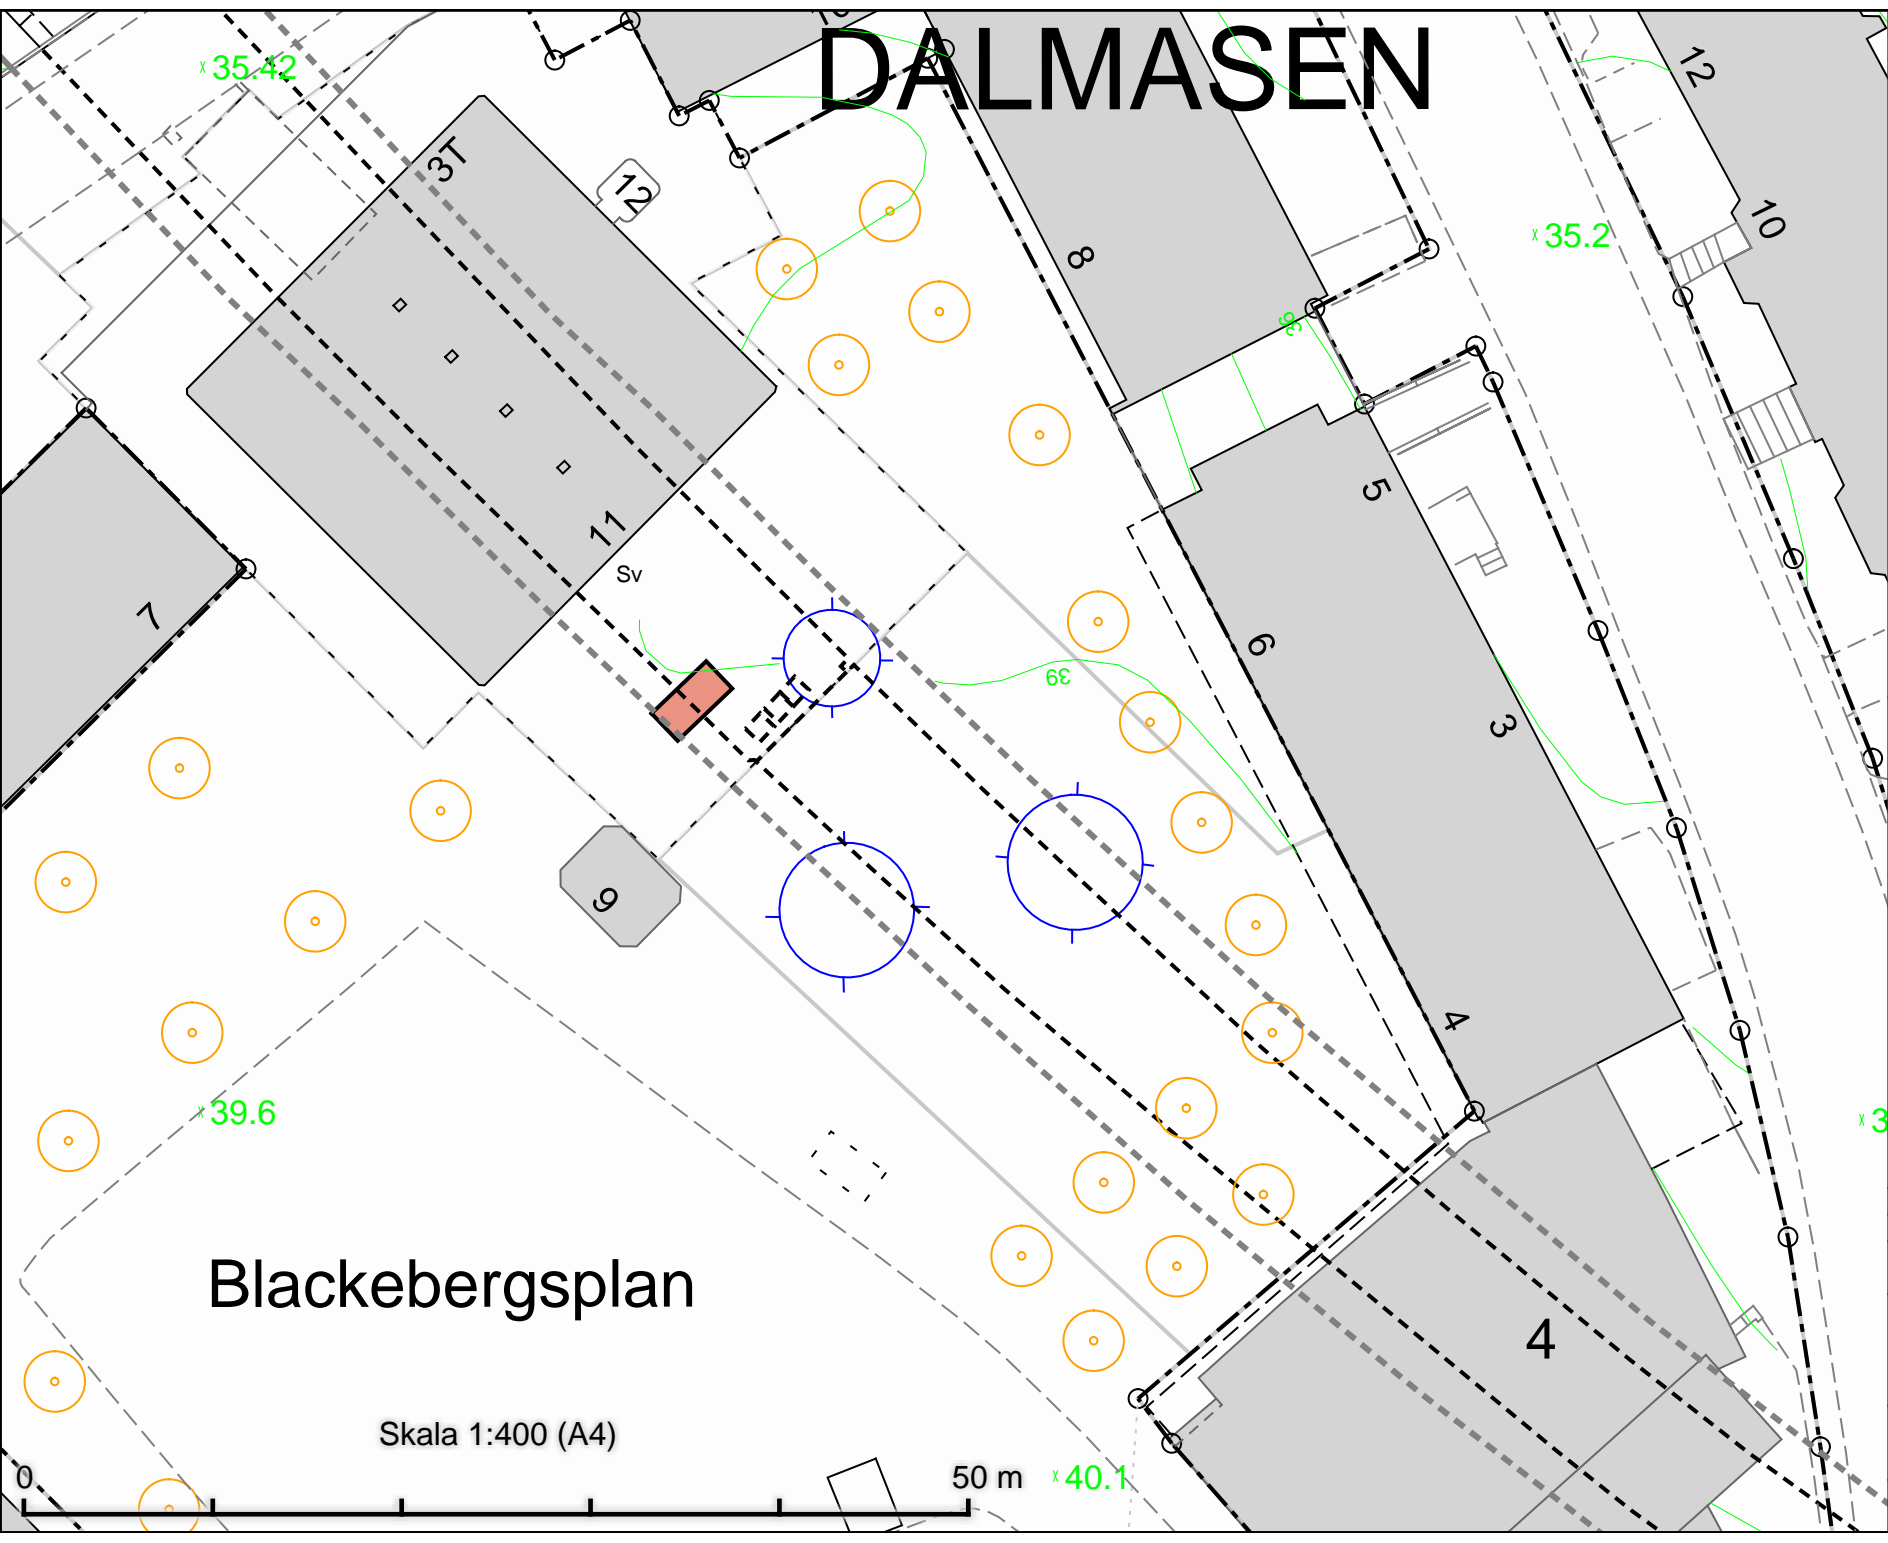


## Blackebergsgatan

Skala 1:400 (A4)

50 m x40.1

Tillfällig torghandel  
Blackebergsgatan  
4 m x 2 m

DATUM:	2021-10-07
REV.DATUM:	
 TRAFIKKONTORET	
Tillfällig torghandel Blackebergsgatan	
Enligt lokala ordningsföreskrifter för torghandel i Stockholms kommun	
Skala 1:400 A4	Revisering

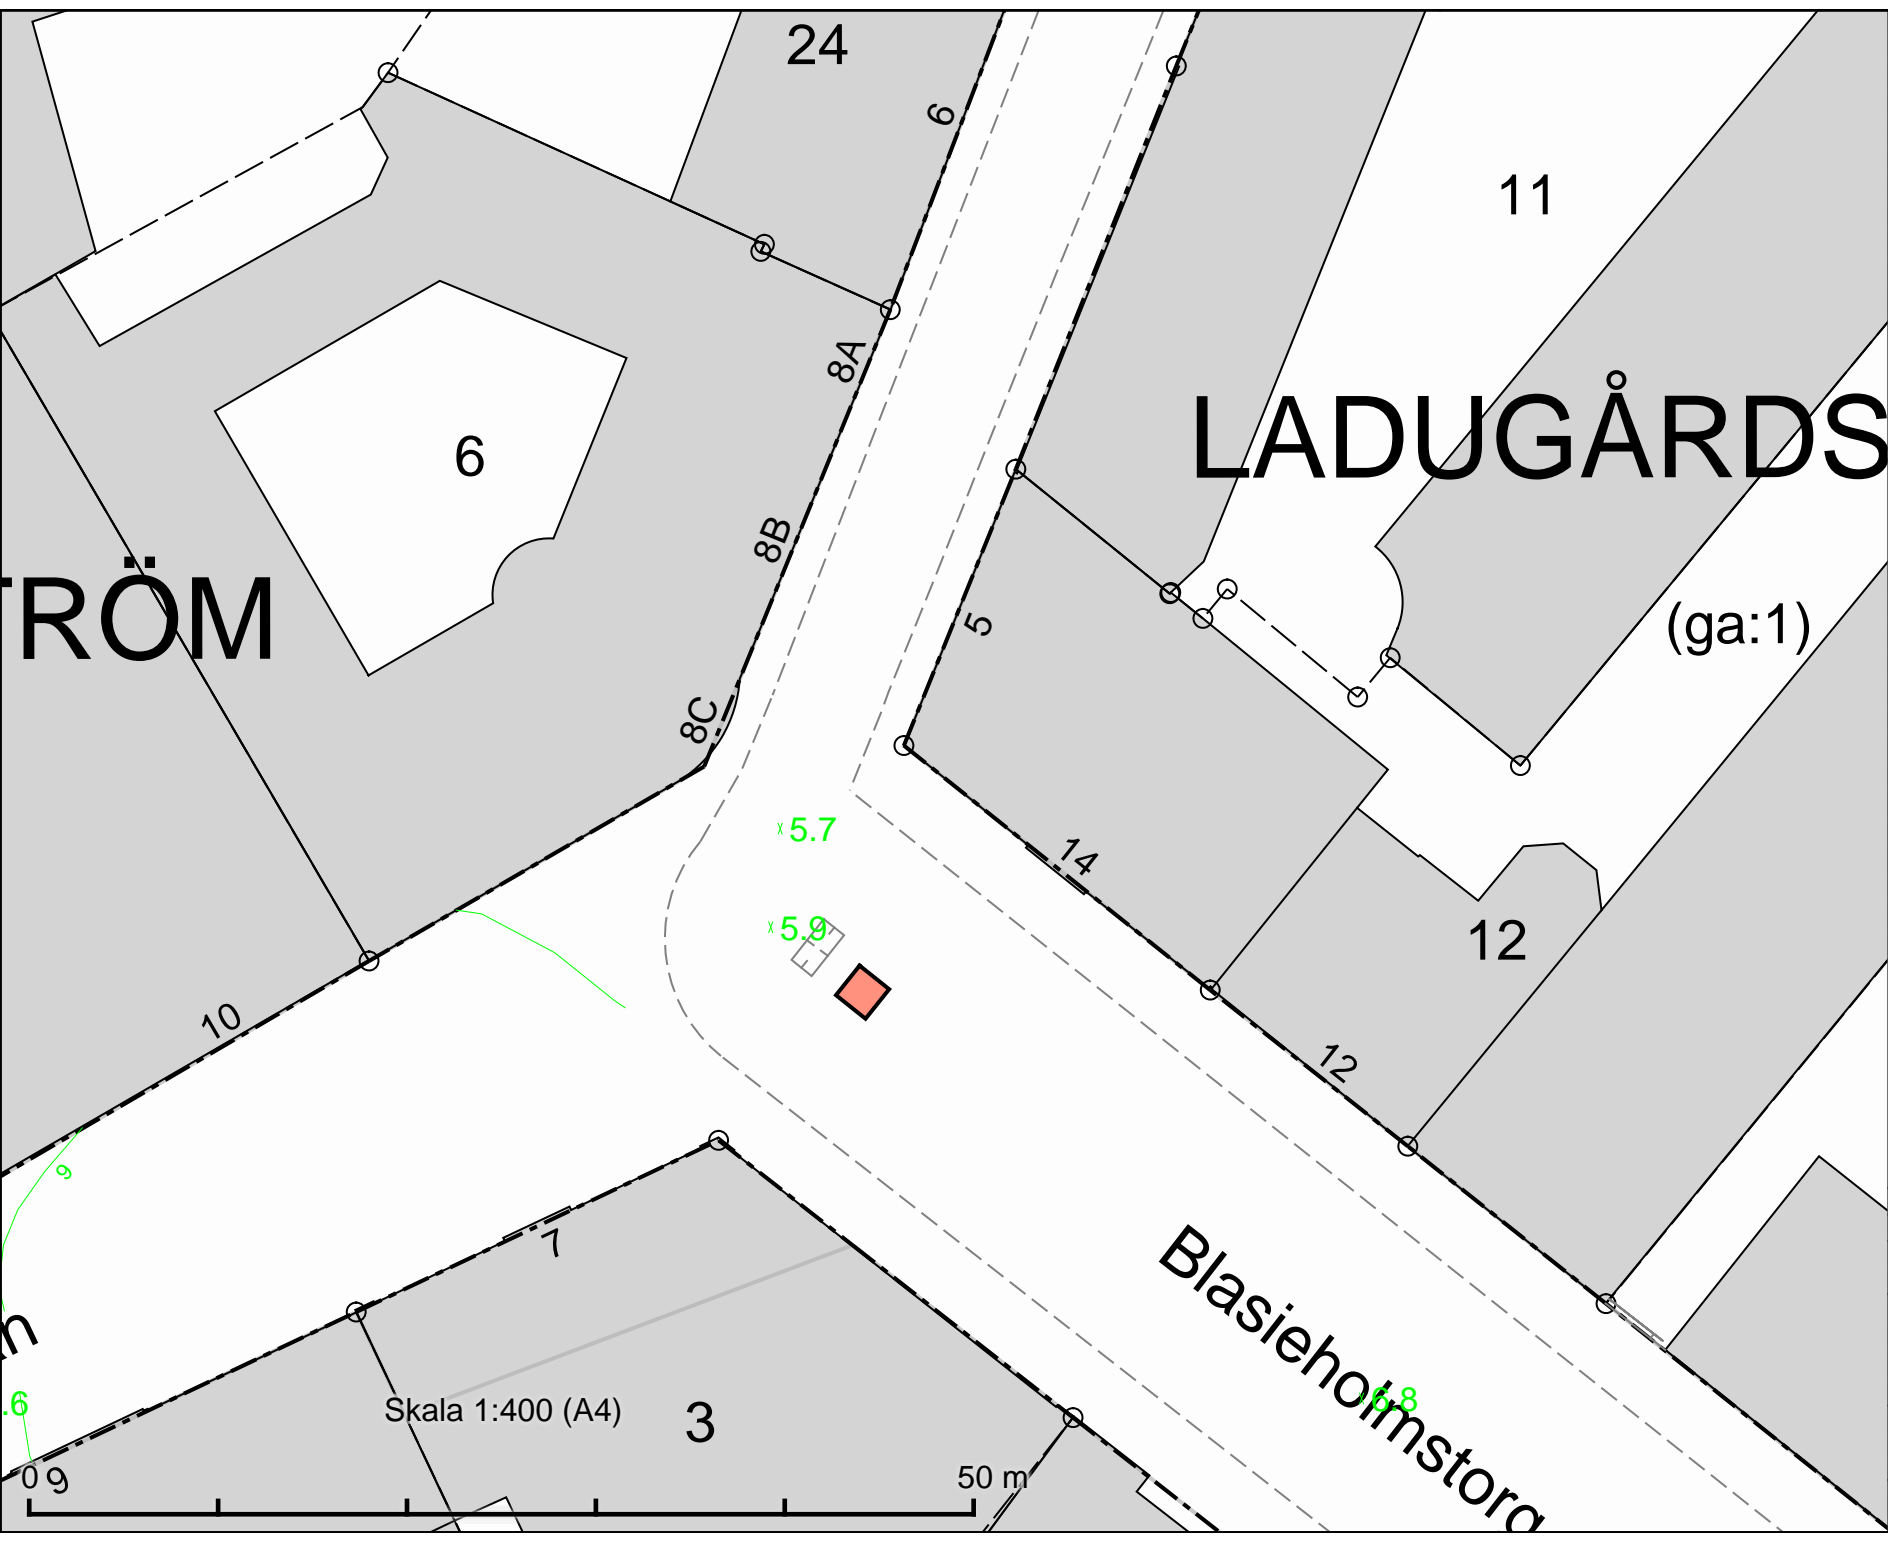

Tillfällig torghandel  
Blasieholmstorg  
2 m x 2 m

# LADUGÅRDS

# RÖM

(ga:1)

x5.7


x5.9

x5.8

Skala 1:400 (A4)

50 m

DATUM:	2022-02-23
REV.DATUM:	
 TRAFIKKONTORET	
Tillfällig torghandel Blasieholmstorg	
Enligt lokala ordningsföreskrifter för torghandel i Stockholms kommun	
Skala 1:400 A4	Revisering

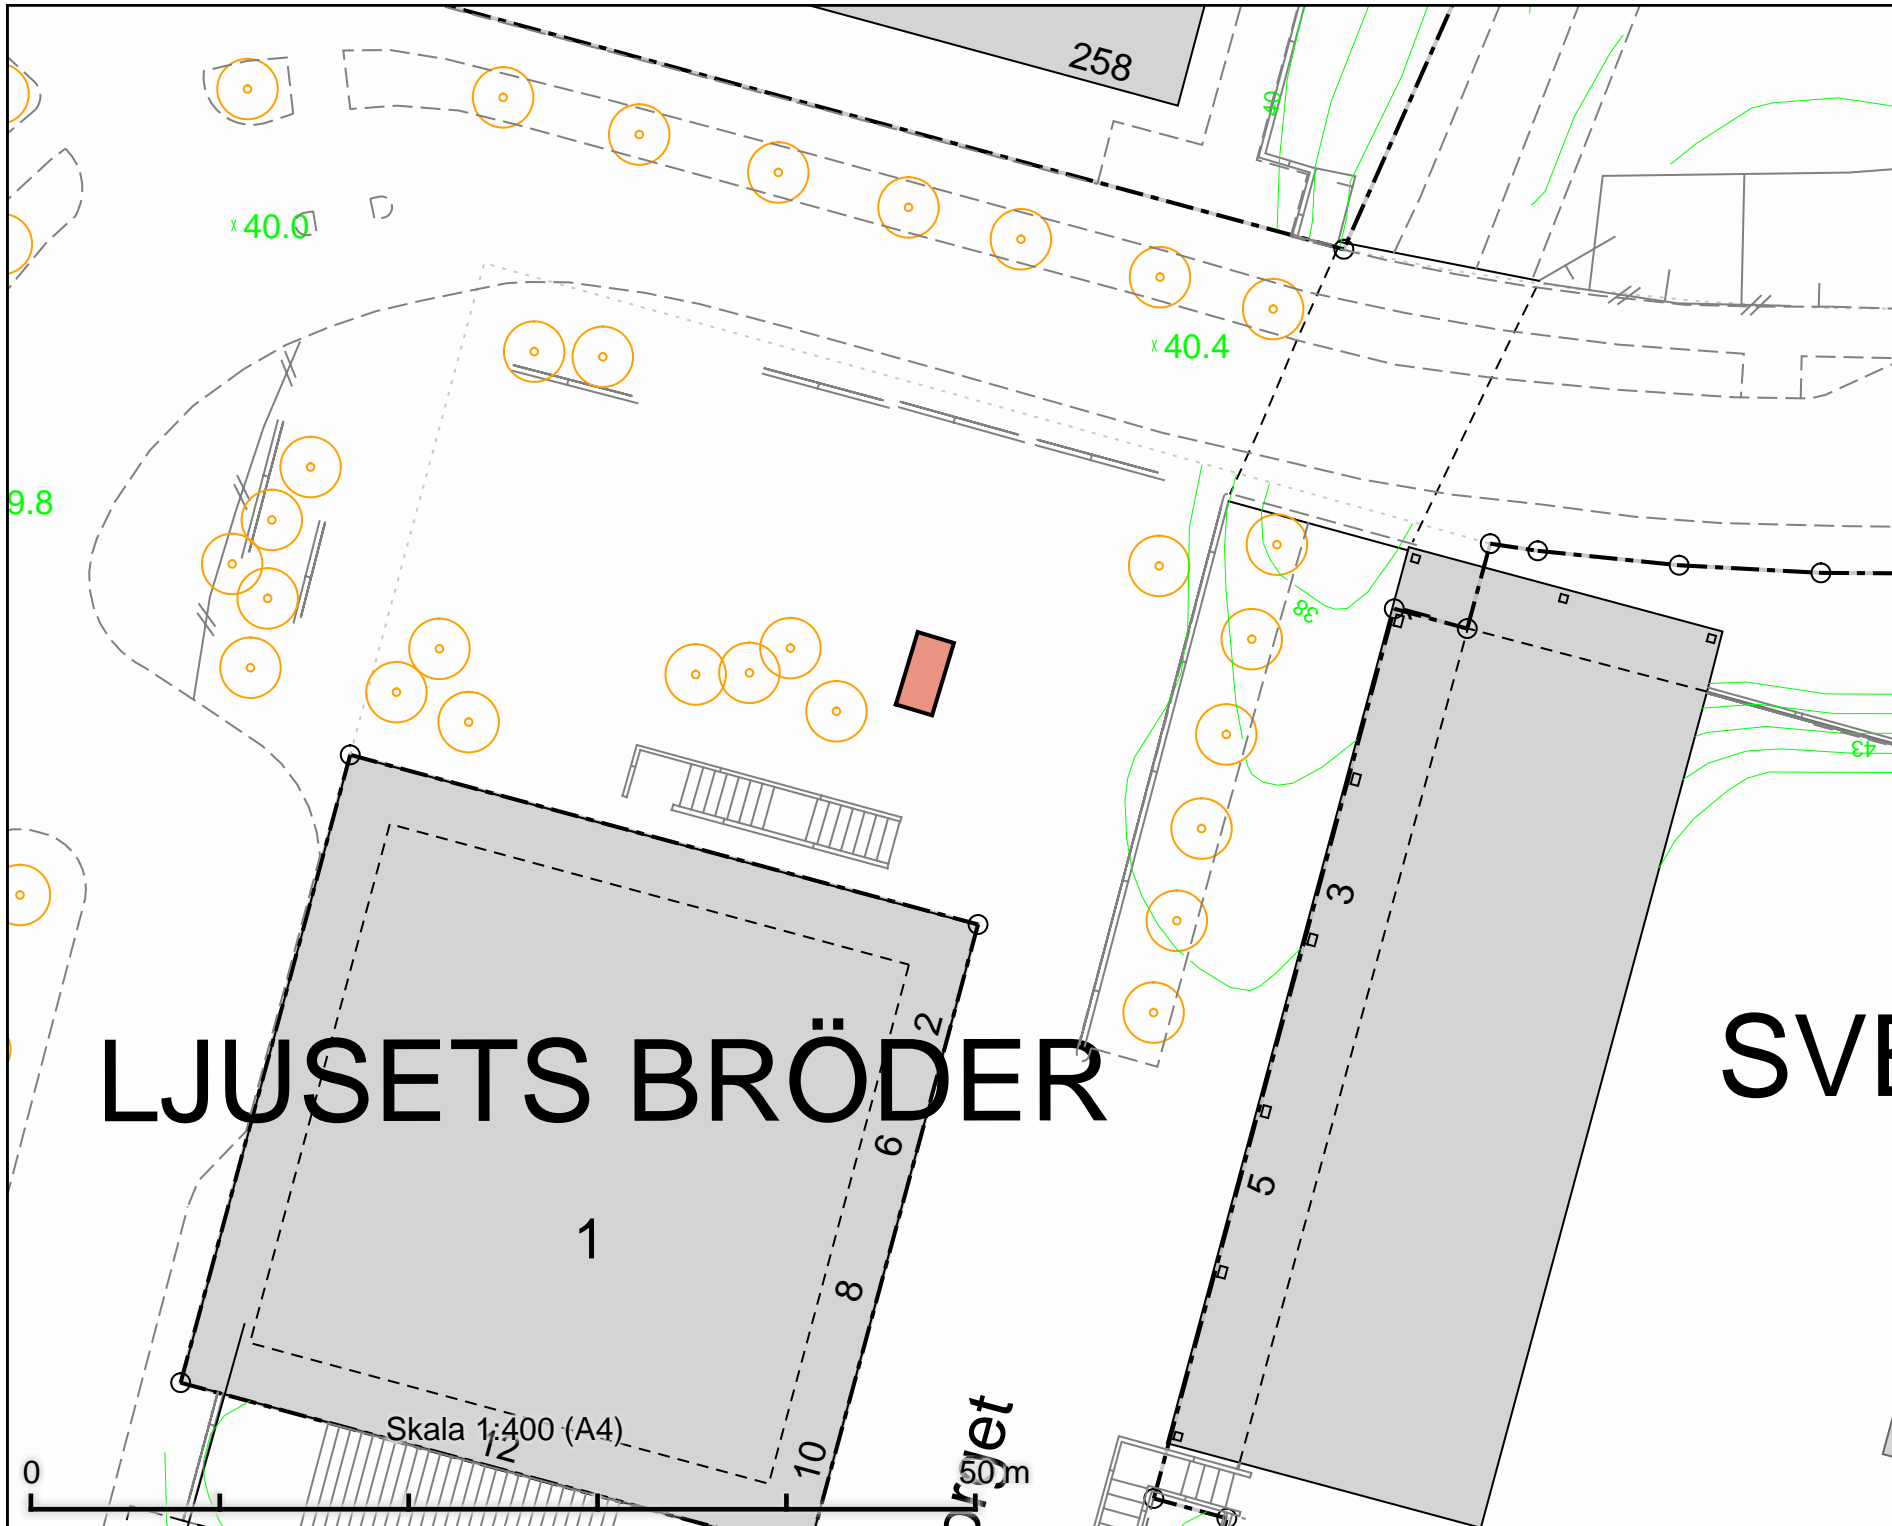

Tillfällig torghandel  
 Bredängstorget  
 4 m x 2 m

DATUM: 2021-10-07

REV.DATUM:

 TRAFIKKONTORET

Tillfällig torghandel  
 Bredängstorget


Enligt lokala ordningsföreskrifter för  
 torghandel i Stockholms kommun

Skala 1:400  
 A4

Revisering

# FREDRIK

Tillfällig torghandel  
Bromstens plan

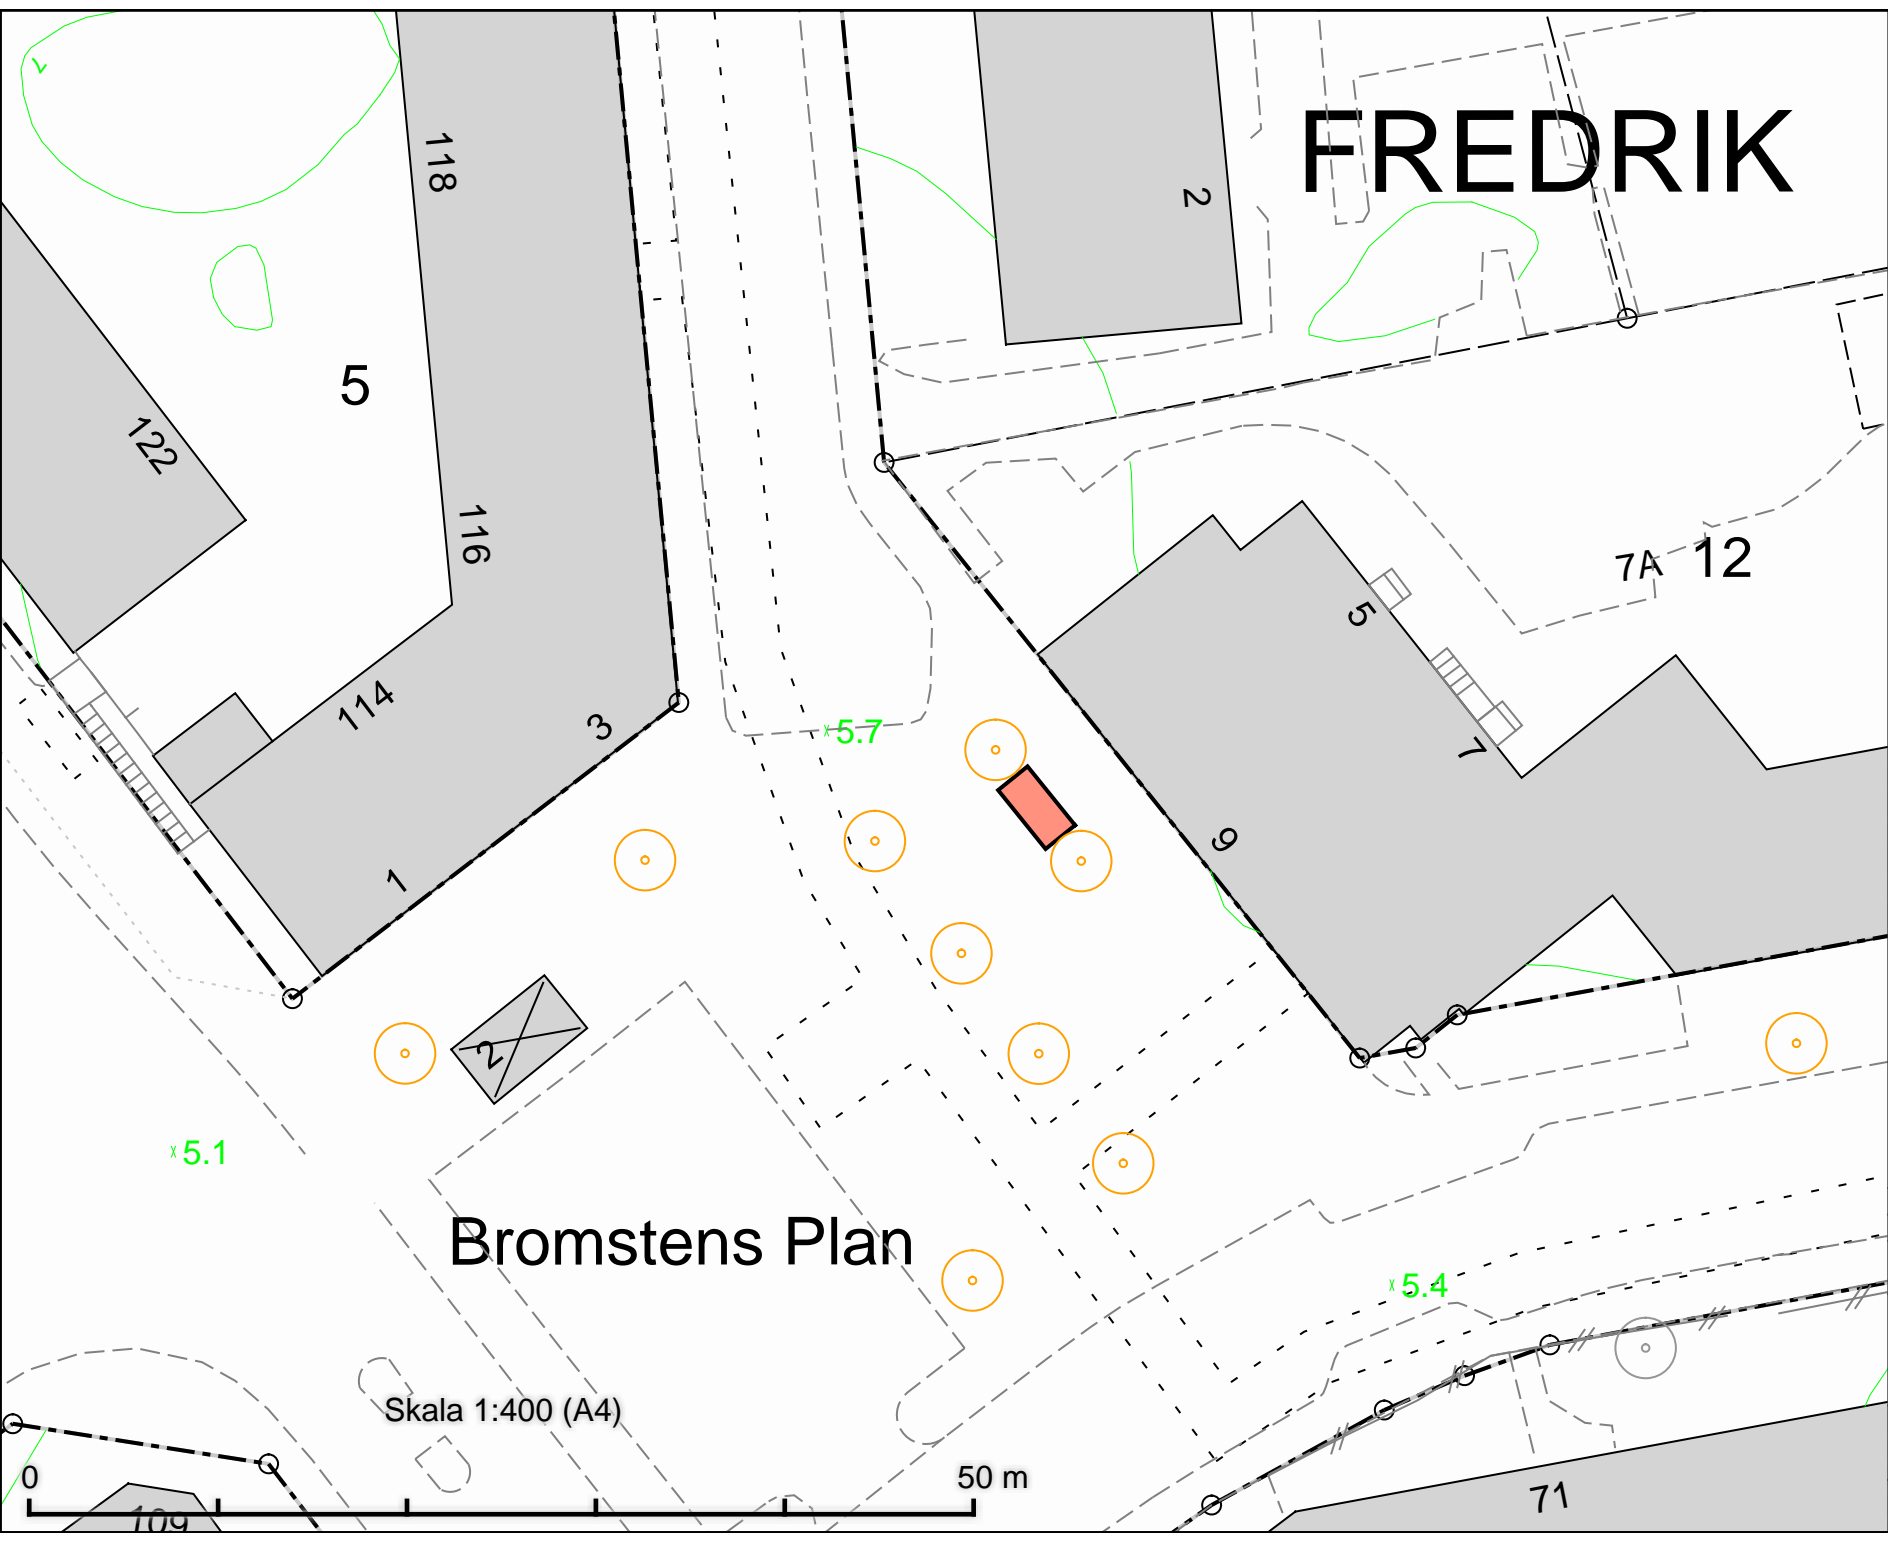

DATUM: 2022-02-23

REV.DATUM:




Tillfällig torghandel  
Bromstens plan

Enligt lokala ordningsföreskrifter för  
torghandel i Stockholms kommun

Skala 1:400  
A4

Revisgator

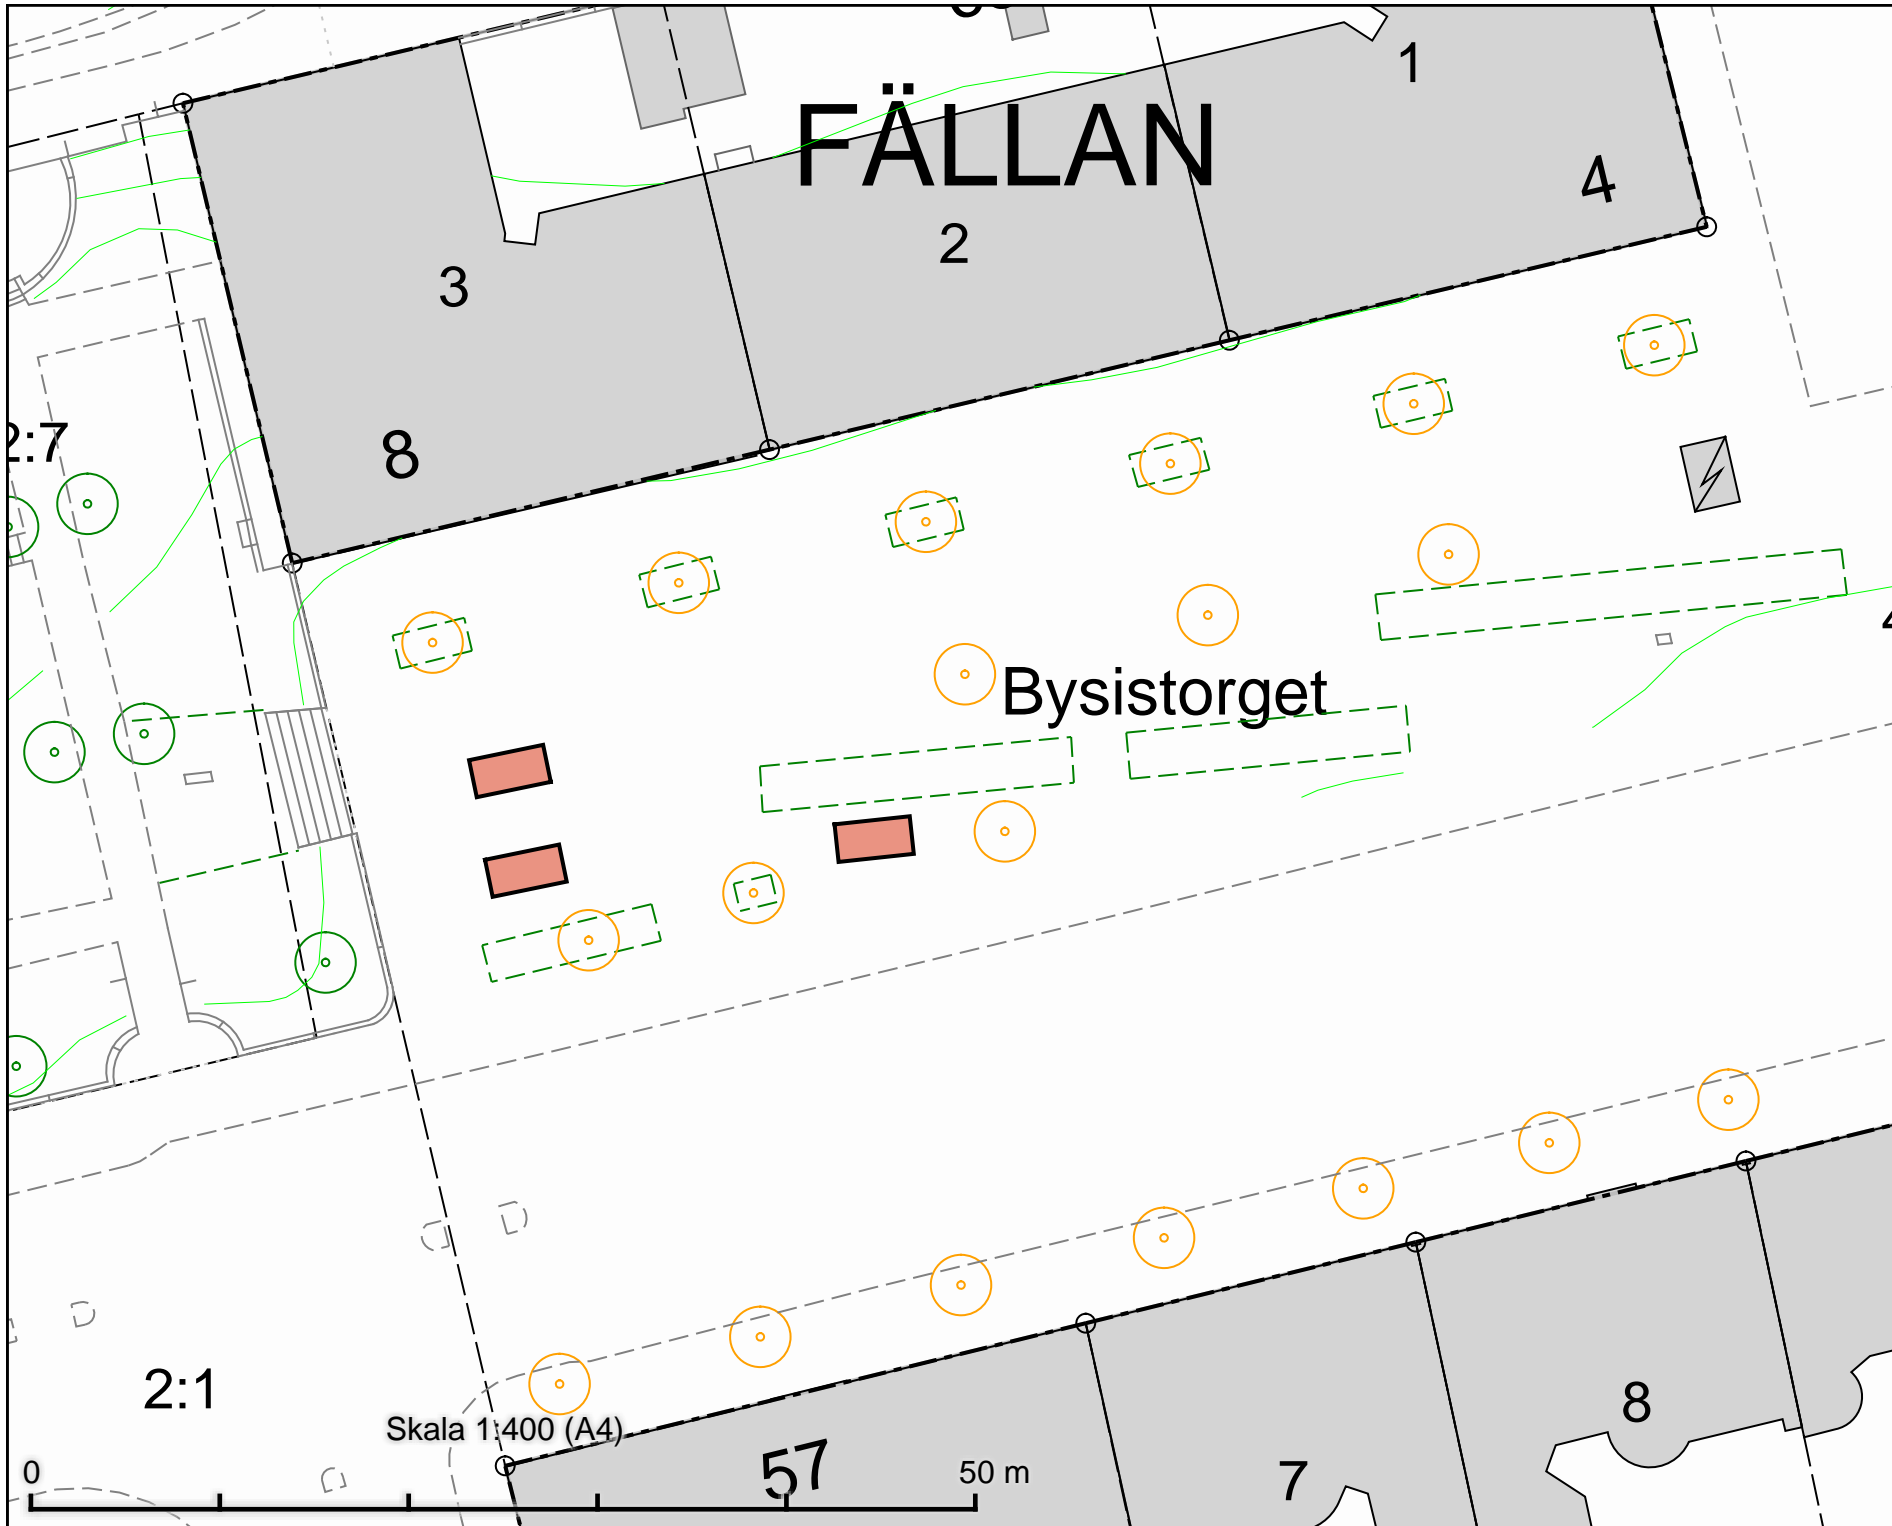

Tillfällig torghandel  
 Bysistorget  
 3 platser à 8 m<sup>2</sup>

DATUM: 2021-09-09

REV.DATUM:


 TRAFIKKONTORET

Tillfällig torghandel  
 Bysistorget

Enligt lokala ordningsföreskrifter för  
 torghandel i Stockholms kommun

Skala 1:400  
 A4

Revisering

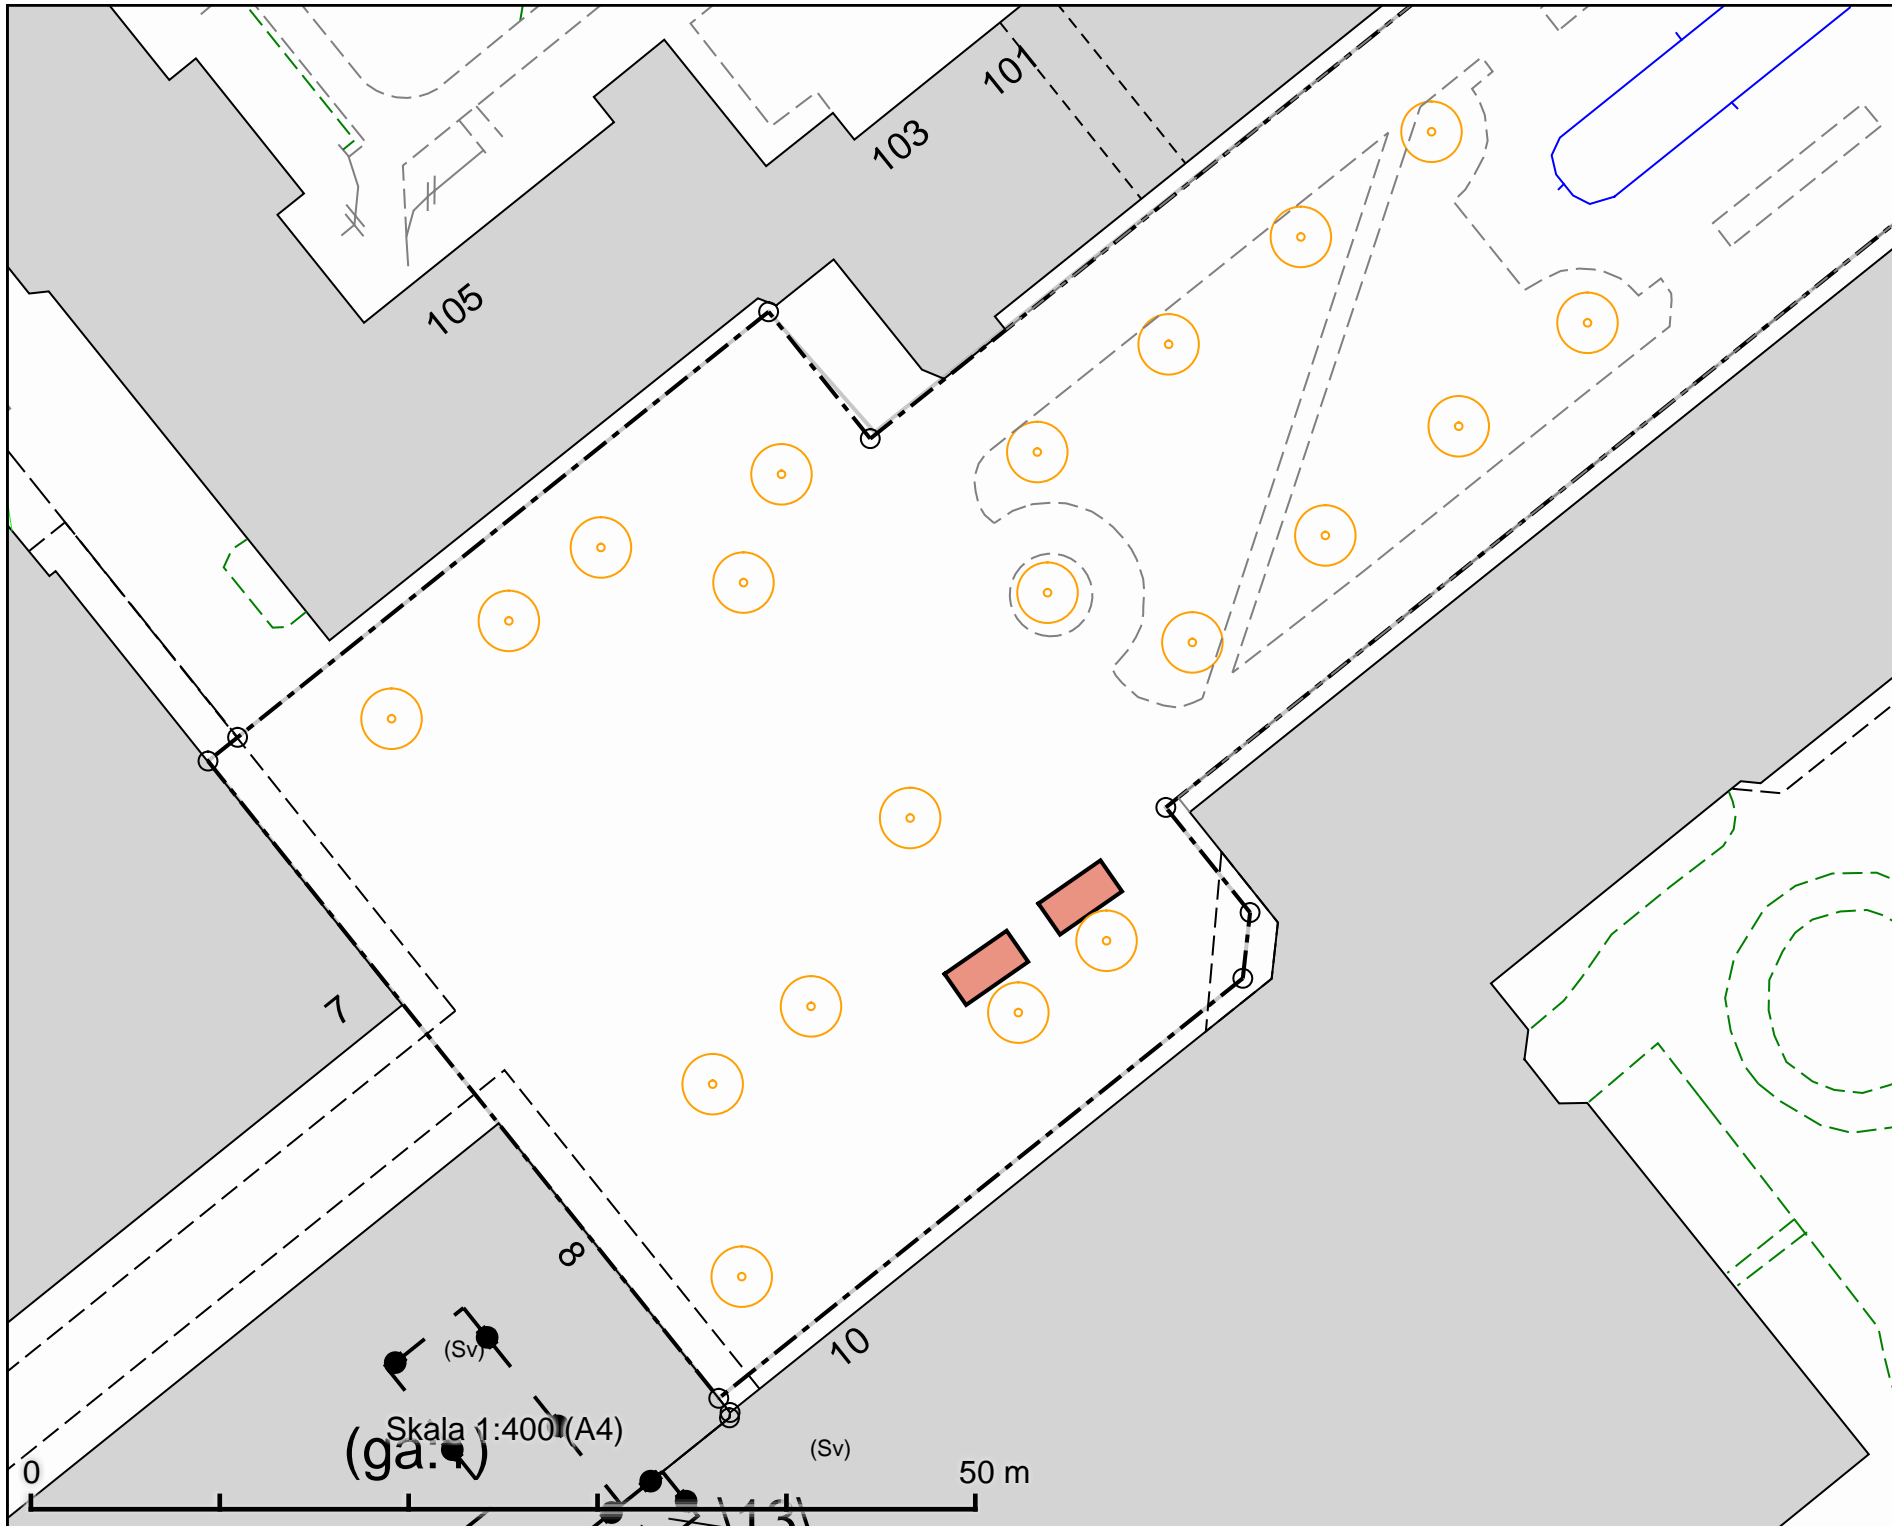

Tillfällig torghandel  
 Dalens allé  
 2 platser à 8 m<sup>2</sup>

DATUM:	2021-09-09
REV.DATUM:	
 TRAFIKKONTORET	
<b>Tillfällig torghandel</b> Dalens allé	
Enligt lokala ordningsföreskrifter för torghandel i Stockholms kommun	
Skala 1:400 A4	Revidering

Skala 1:400 (A4)  
 (ga.)

50 m



# VITPEPPARN

Tillfällig torghandel  
David Helldéns Torg  
1 plats à 8 m<sup>2</sup>

## David Helldéns Torg

# RÅGSIKT

## Peppartorget


Skala 1:400 (A4)

x33.9

x34.7

x35.7

50 m

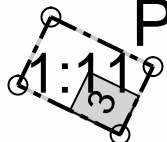

DATUM: 2021-09-09

REV.DATUM:


 TRAFIKKONTORET

Tillfällig torghandel  
David Helldéns Torg

Enligt lokala ordningsföreskrifter för  
torghandel i Stockholms kommun

Skala 1:400  
A4

Revidering

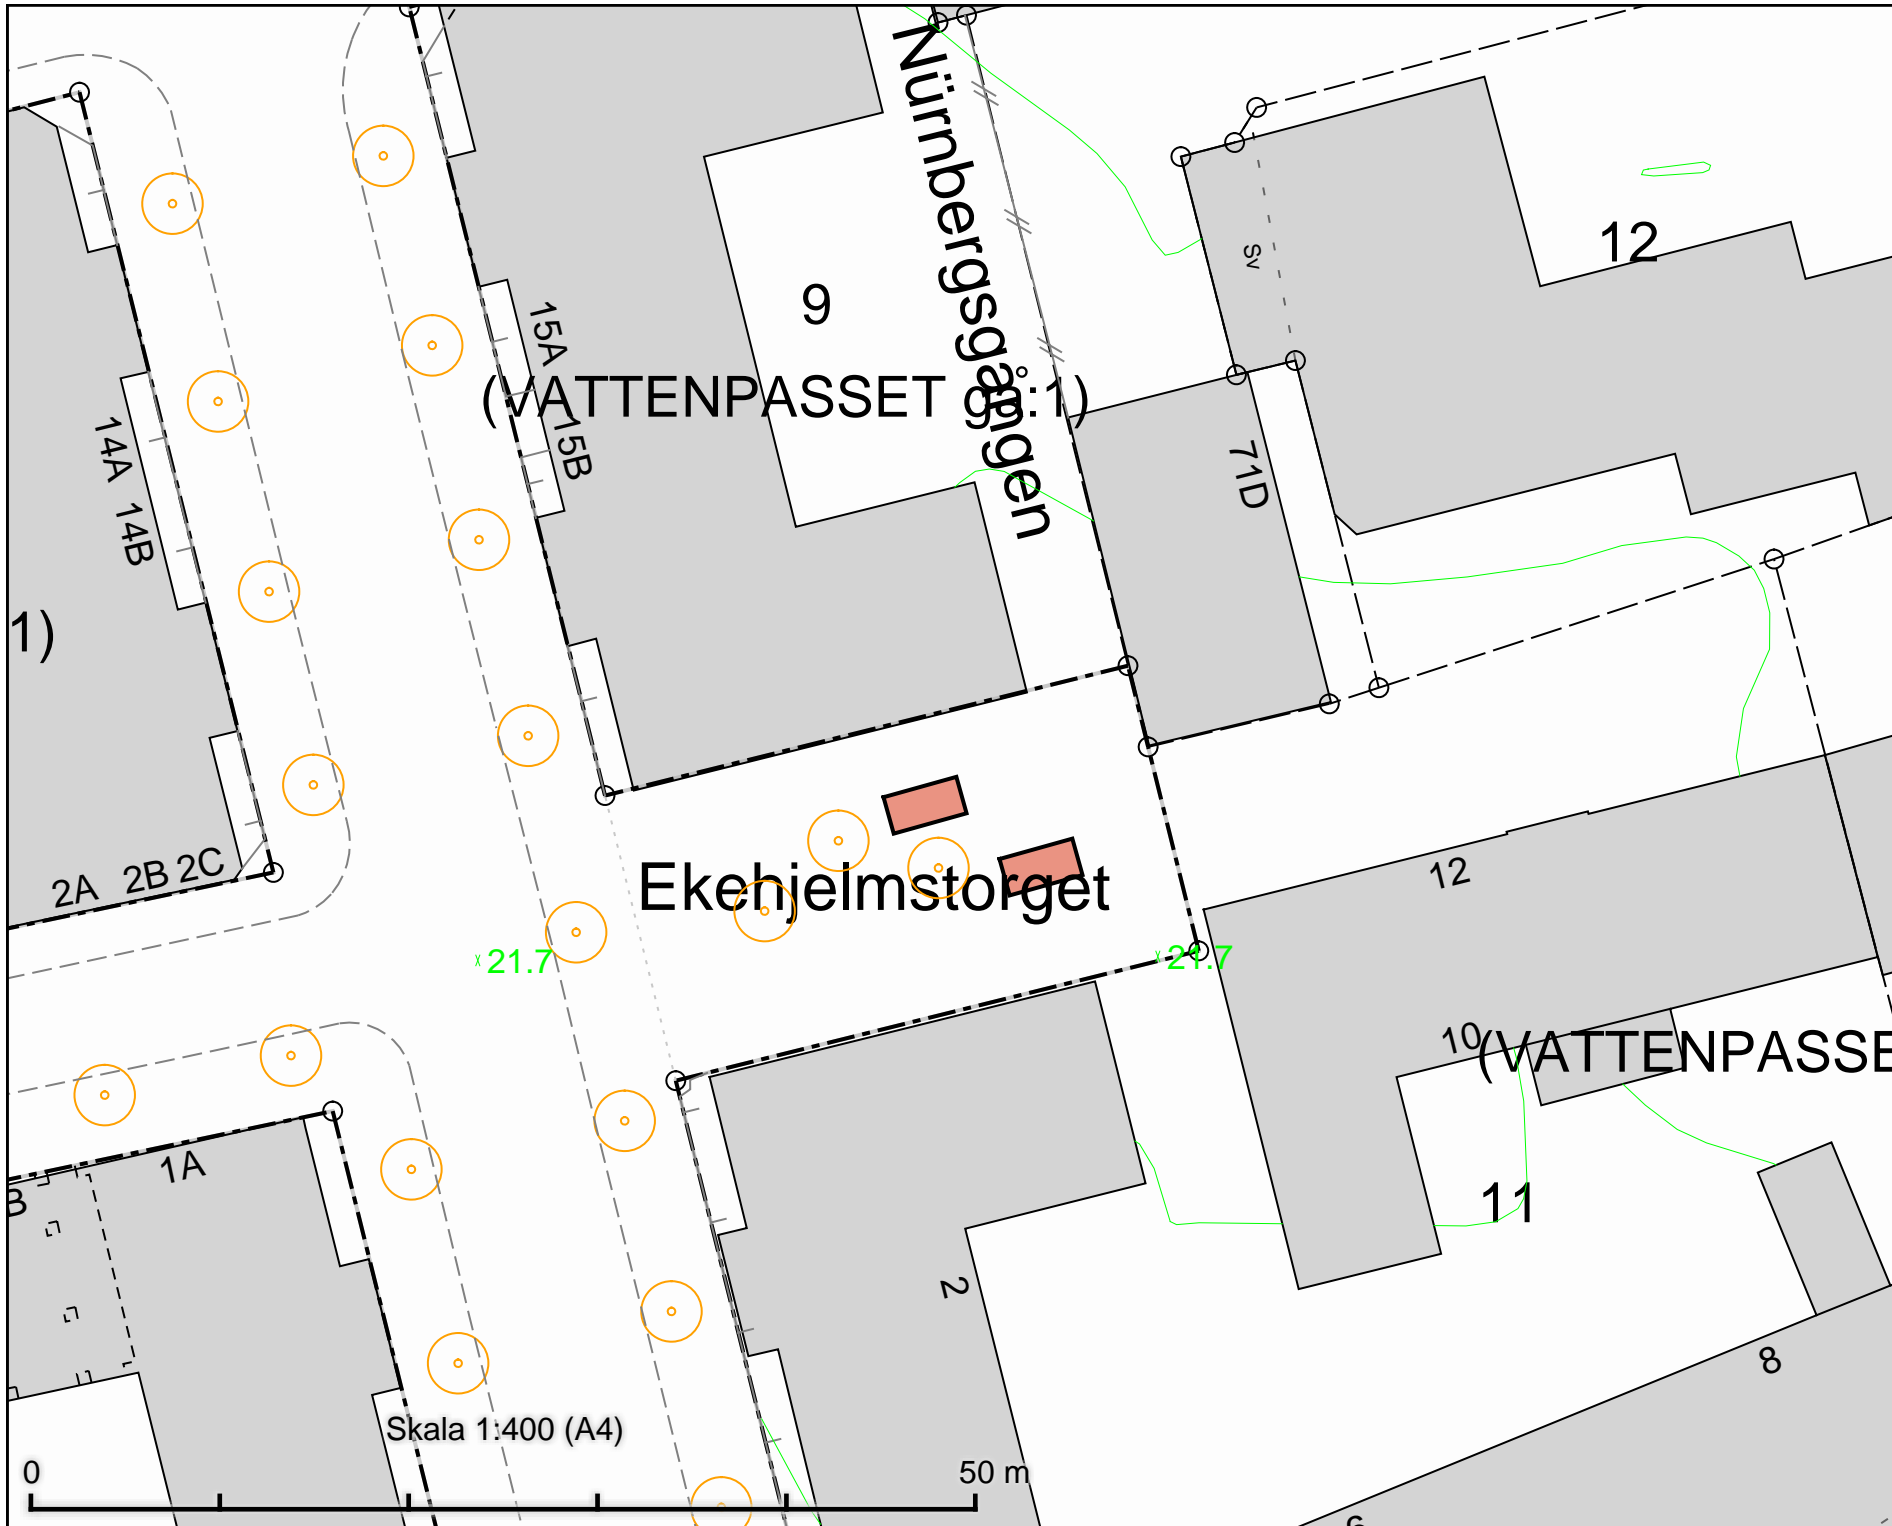

Tillfällig torghandel  
 Ekehjelmstorget  
 2 platser à 8m<sup>2</sup>

DATUM: 2021-11-19

REV.DATUM:



Tillfällig torghandel  
 Ekehjelmstorget

Enligt lokala ordningsföreskrifter för  
 torghandel i Stockholms kommun

Skala 1:400  
 A4

Skala 1:400 (A4)

50 m

(VATTENPASSET 1)

(VATTENPASSET 10)

Ekehjelmstorget

Nürnbergsgården

1)

2A 2B 2C

14A 14B

15A 15B

9

71D

12

12

10

11


2

8

x21.7

x29.7

0

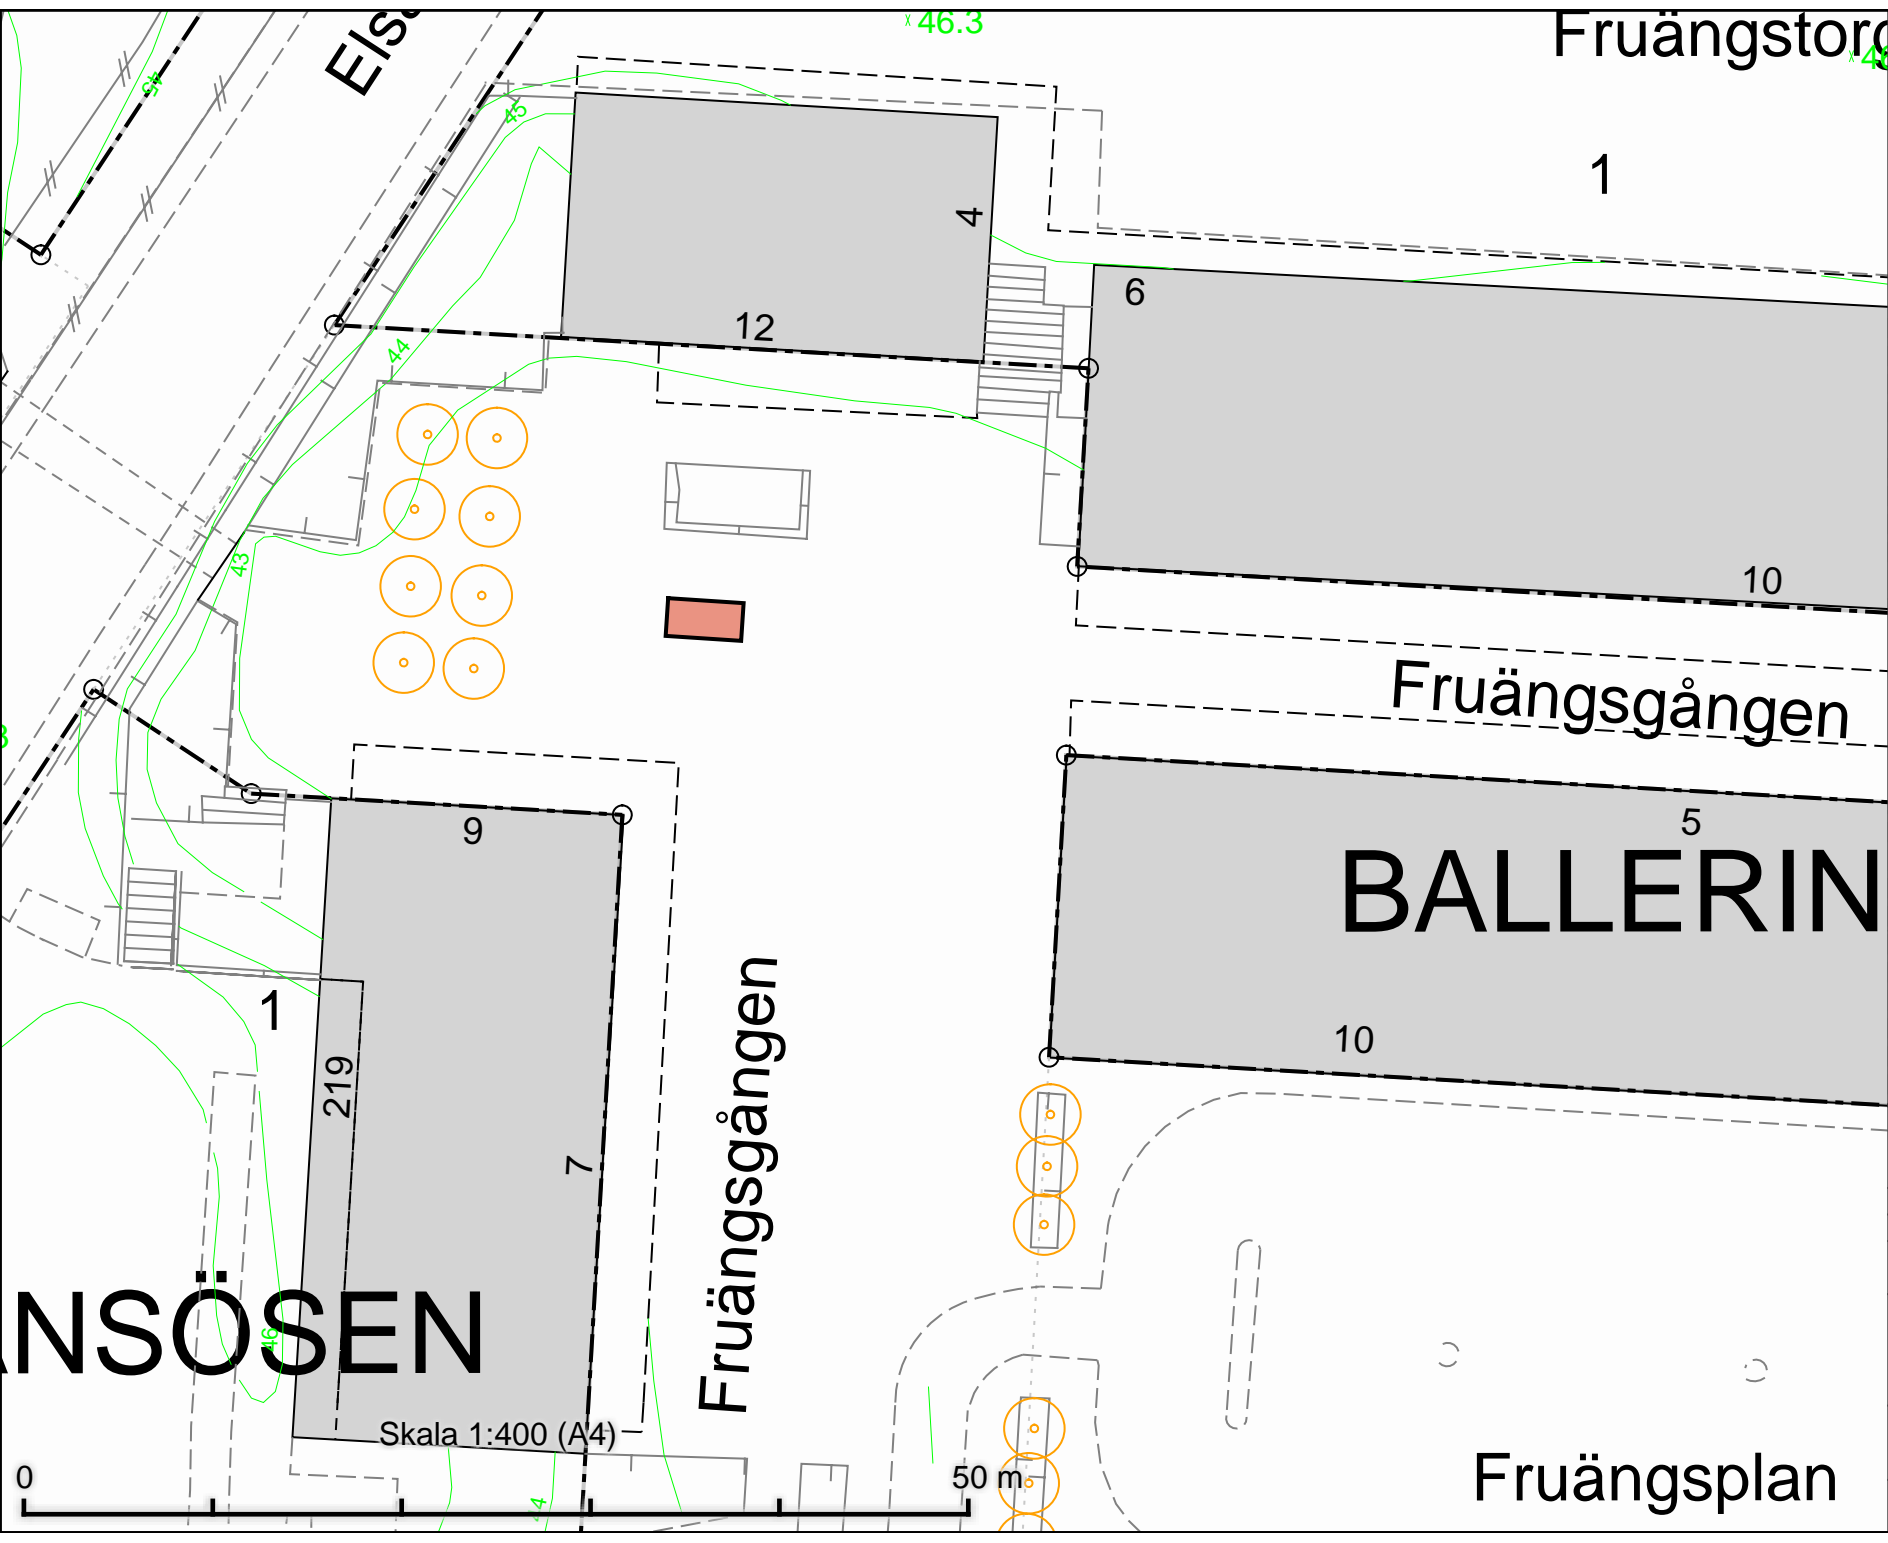

**NSÖSEN**

219

Skala 1:400 (A4)

50 m

Fruängstorget

1

12

4

6

10

Fruängsgången

5

**BALLERIN**

10

9

1

7

Fruängsgången

Tillfällig torghandel  
Fruängsgången  
4 m x 2 m

DATUM: 2021-10-07  
REV.DATUM:




Tillfällig torghandel  
Fruängsgången

Enligt lokala ordningsföreskrifter för  
torghandel i Stockholms kommun

Skala 1:400  
A4

Fruängsplan

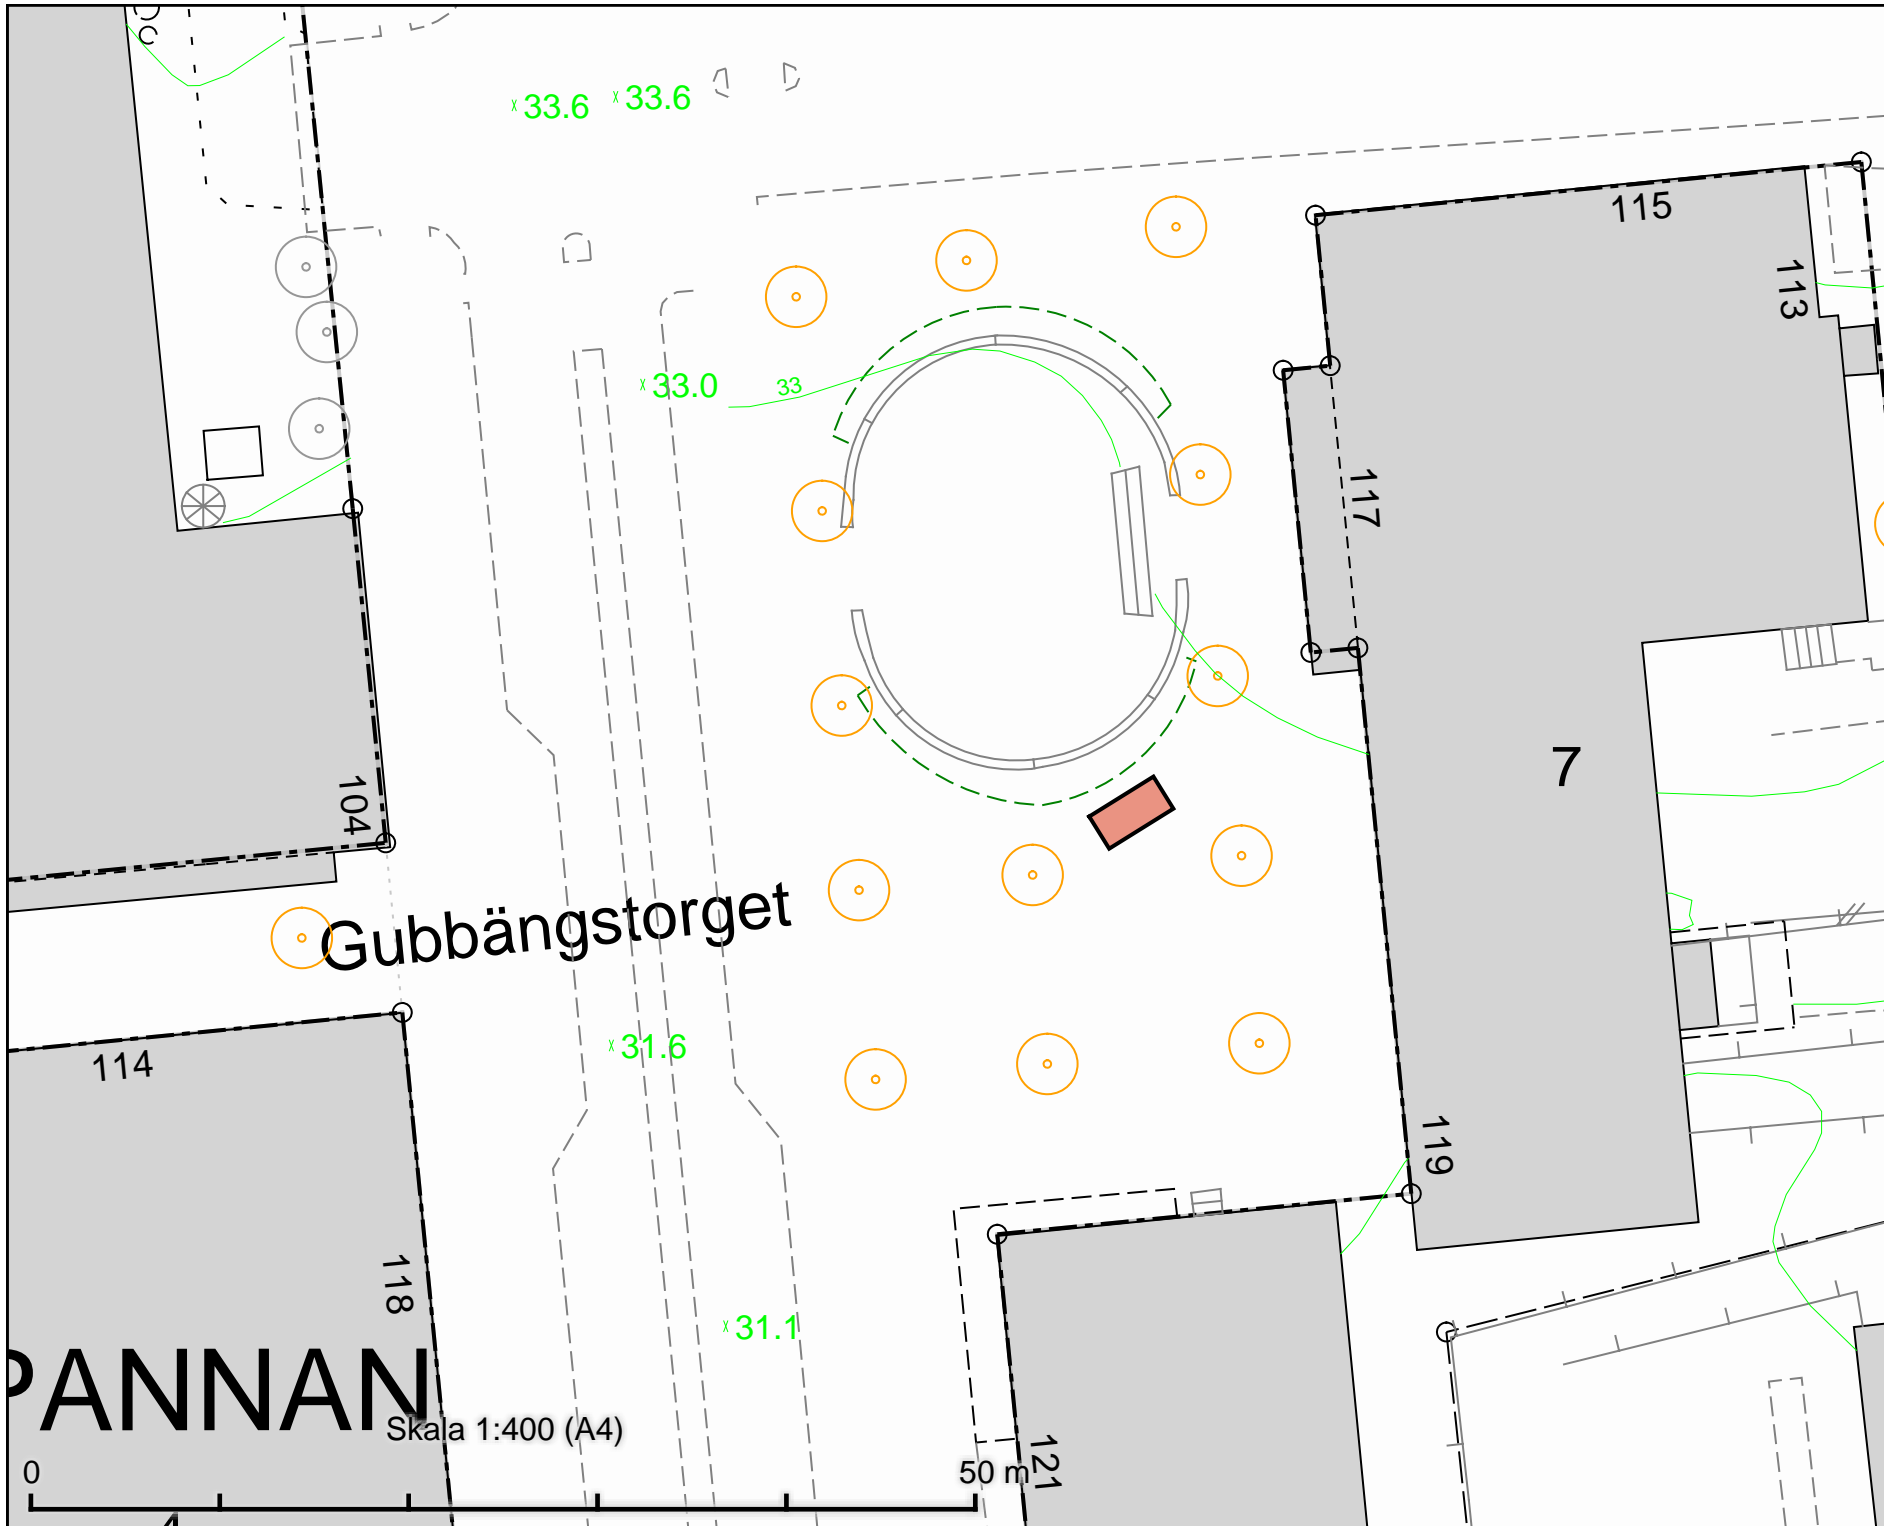

Gubbängstorget

PANNAN

Skala 1:400 (A4)

50 m

Tillfällig torghandel  
Gubbängstorget  
4 m x 2 m

DATUM:	2021-11-19
REV.DATUM:	
 TRAFIKKONTORET	
Tillfällig torghandel Gubbängstorget	
Enligt lokala ordningsföreskrifter för torghandel i Stockholms kommun	
Skala 1:400 A4	Revisering



Tillfällig torghandel  
 Husby, vid Husbyparken  
 2 platser à 8m<sup>2</sup>

DATUM: 2021-11-19

REV.DATUM:




Tillfällig torghandel  
 Husby, vid Husbyparken

Enligt lokala ordningsföreskrifter för  
 torghandel i Stockholms kommun


Skala 1:400  
 A4

Revisör

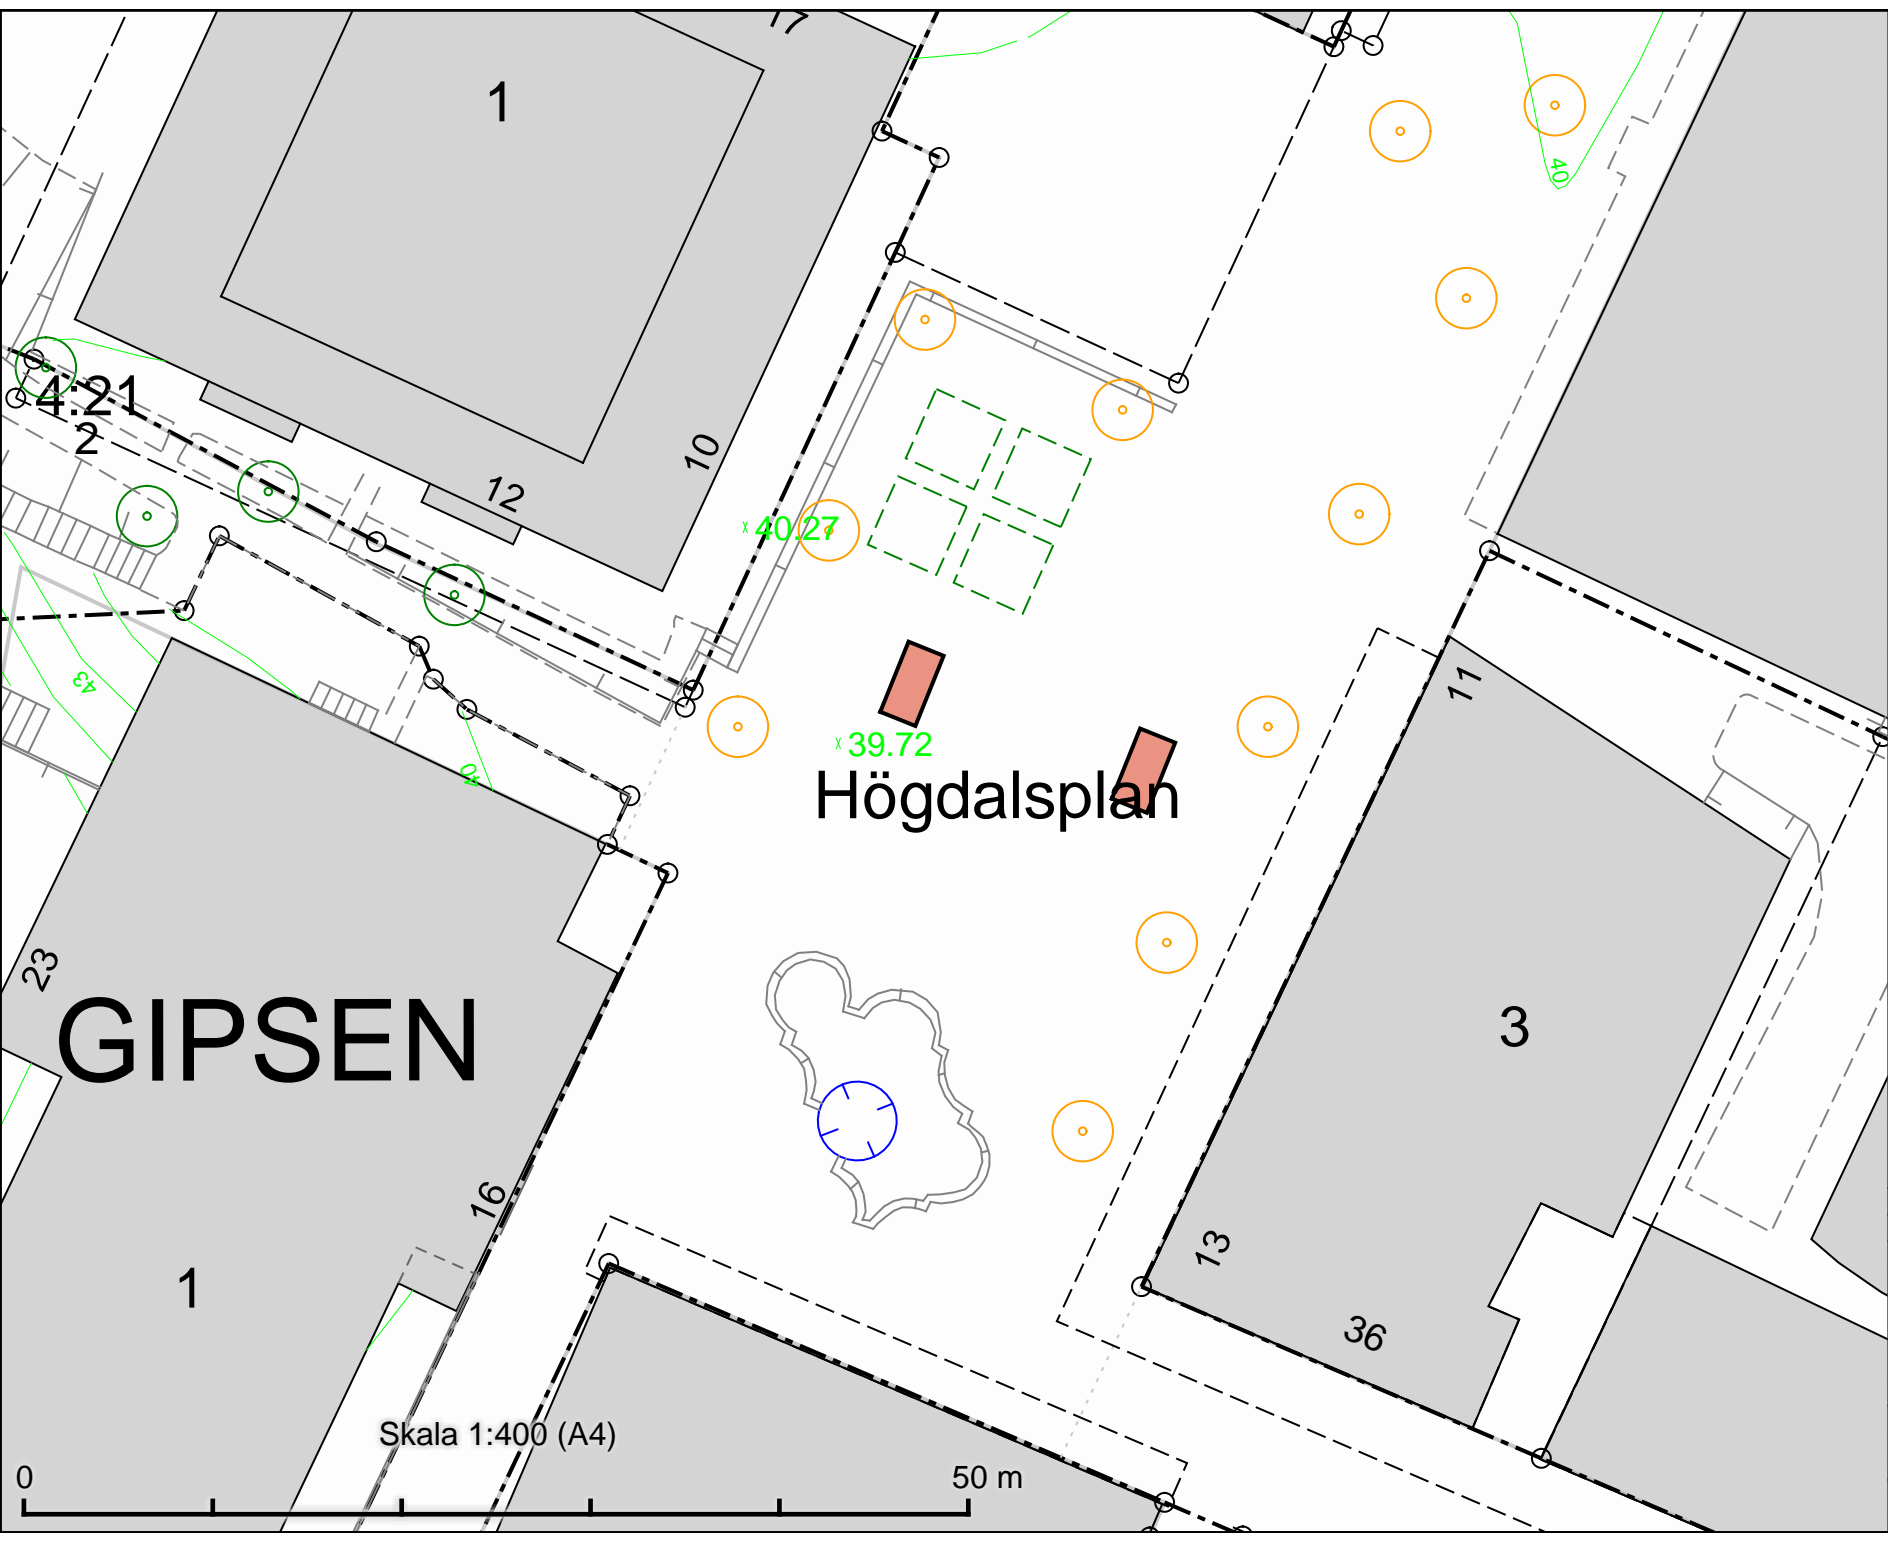

Tillfällig torghandel  
 Högdalsplan  
 2 platser à 8m<sup>2</sup>

DATUM:	2021-09-09
REV.DATUM:	
 TRAFIKKONTORET	
Tillfällig torghandel Högdalsplan	
Enligt lokala ordningsföreskrifter för torghandel i Stockholms kommun	
Skala 1:400 A4	Revisering

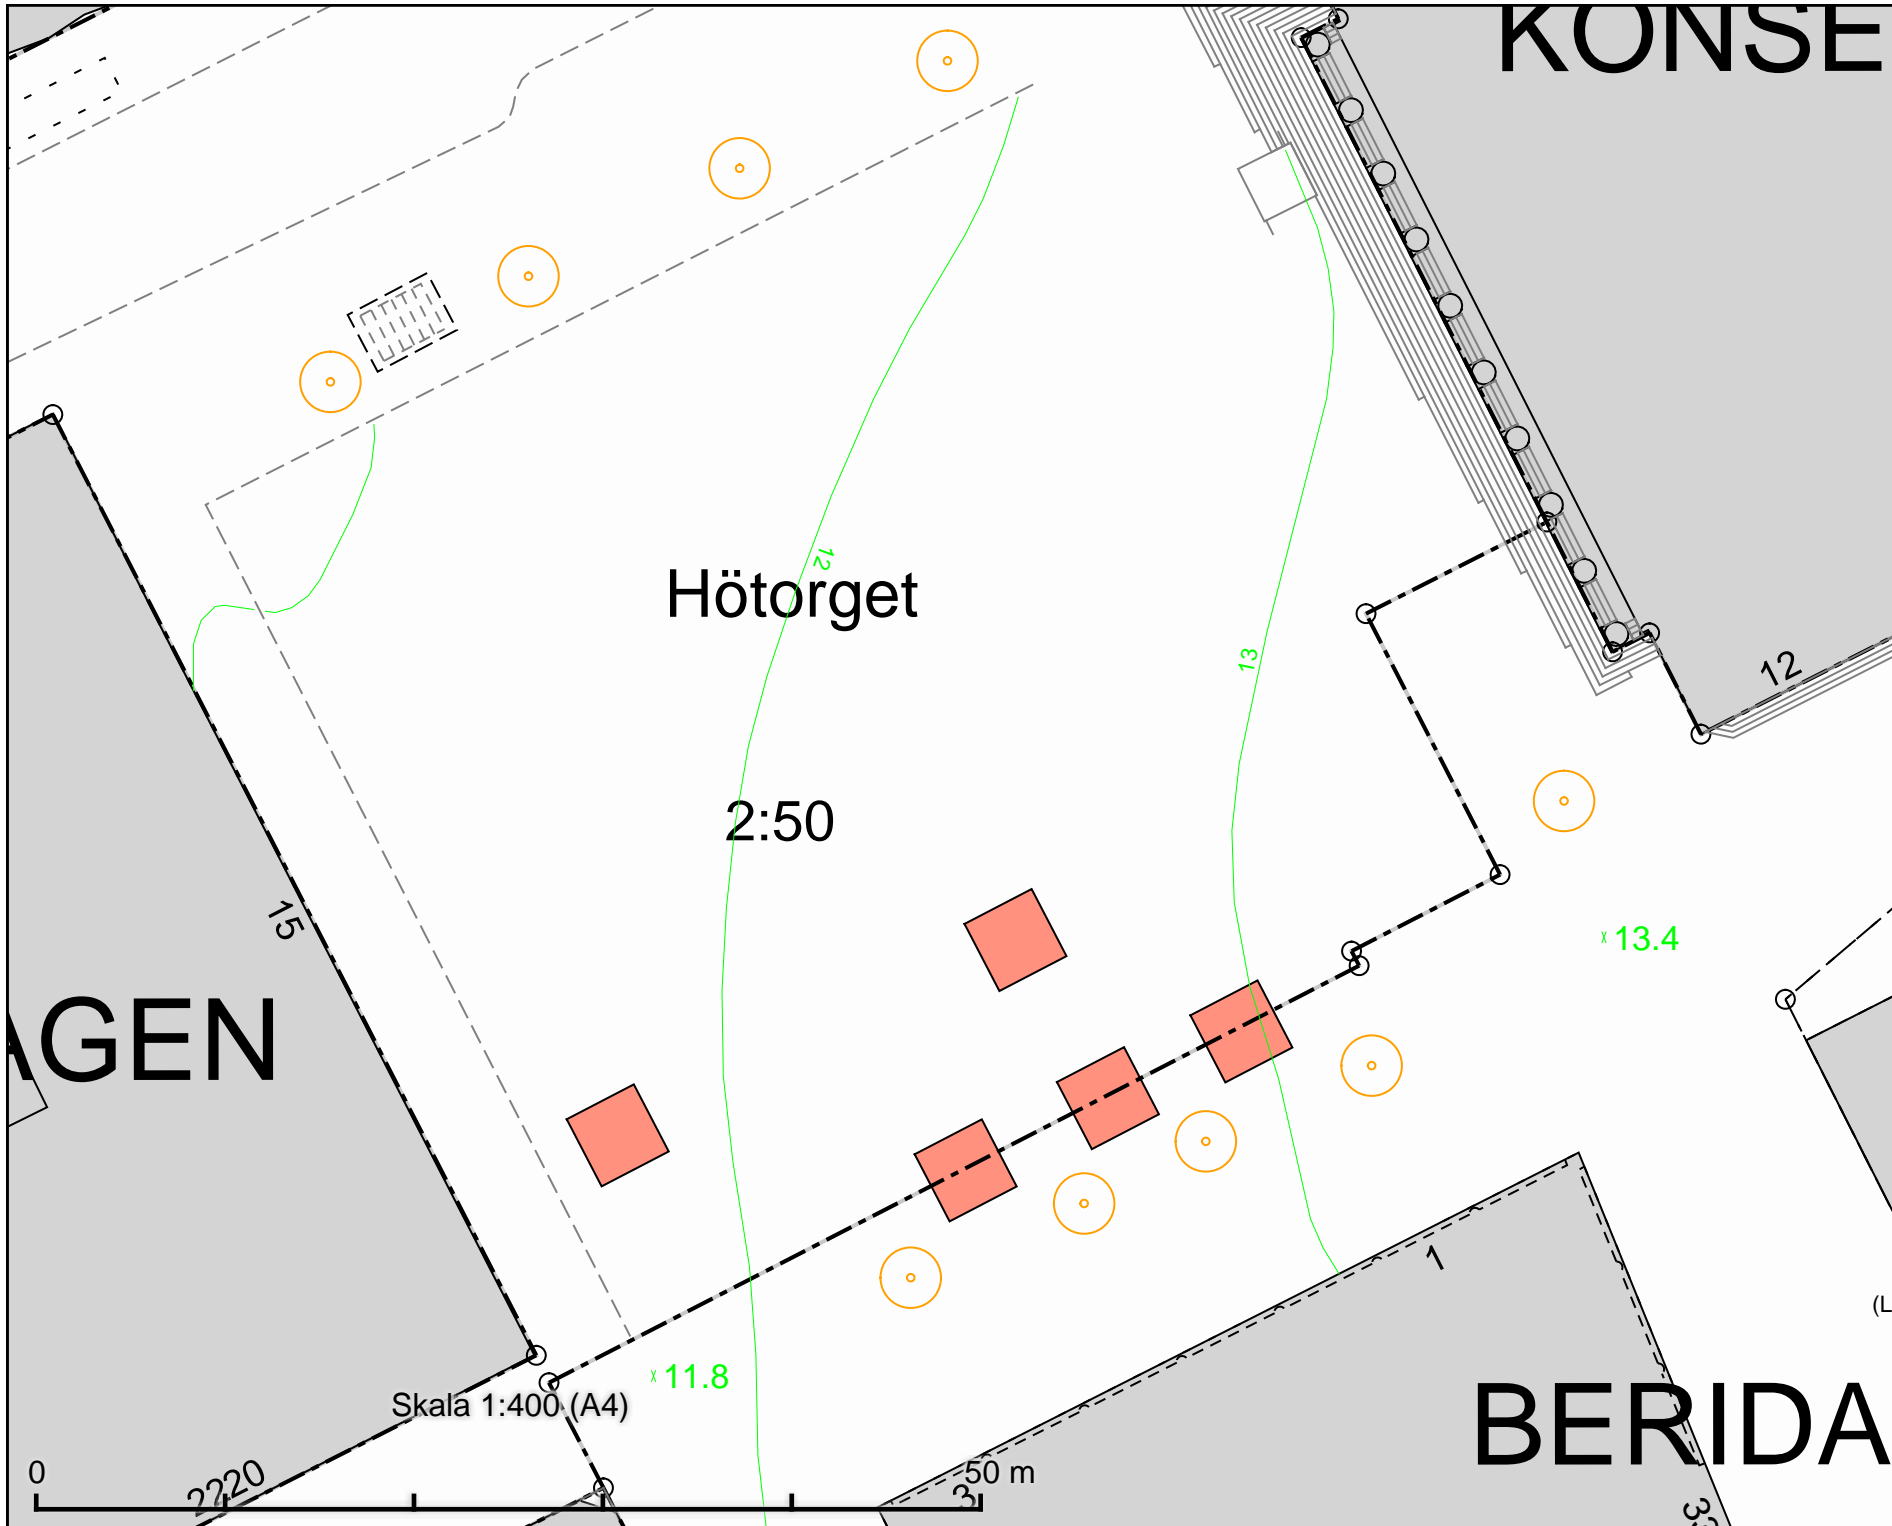

KONSE

Tillfällig torghandel  
Hötorget  
5 platser à 16 m<sup>2</sup>

Hötorget

2:50

AGEN

BERIDA

DATUM: 2022-02-24


REV.DATUM:

TRAFIKKONTORET

(L) Tillfällig torghandel  
Hötorget

Enligt lokala ordningsföreskrifter för  
torghandel i Stockholms kommun

Skala 1:400  
A4

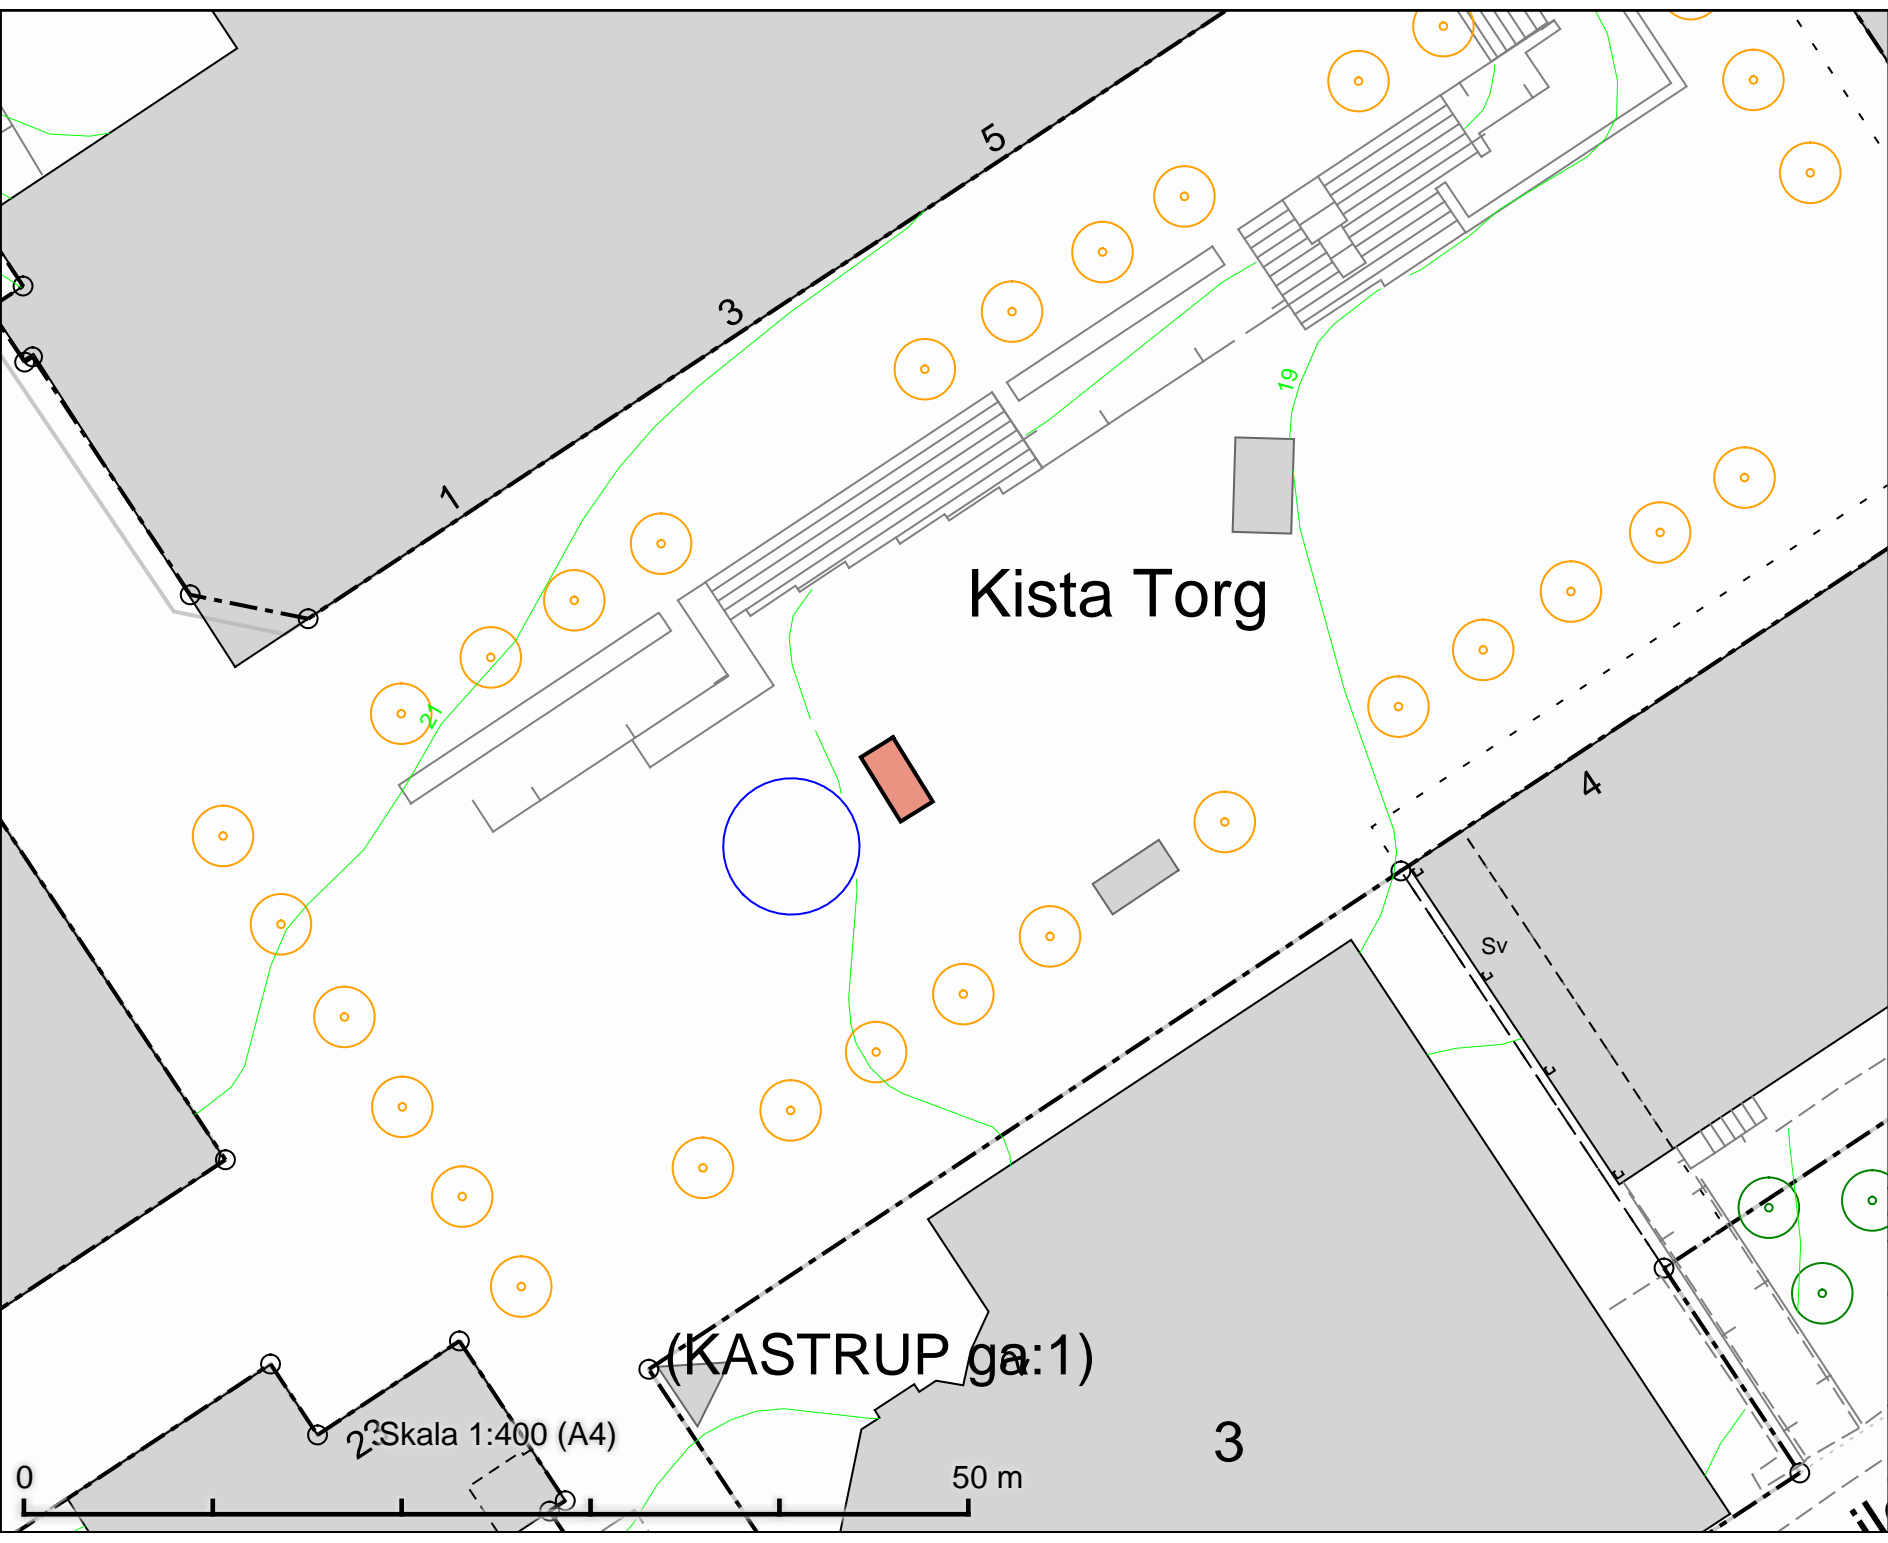

Tillfällig torghandel  
 Kista torg  
 4 m x 2 m

Kista Torg


(KASTRUP ga:1)

Skala 1:400 (A4)

50 m

DATUM:	2021-10-07
REV.DATUM:	
 TRAFIKKONTORET	
Tillfällig torghandel Kista torg	
Enligt lokala ordningsföreskrifter för torghandel i Stockholms kommun	
Skala 1:400 A4	Revisering



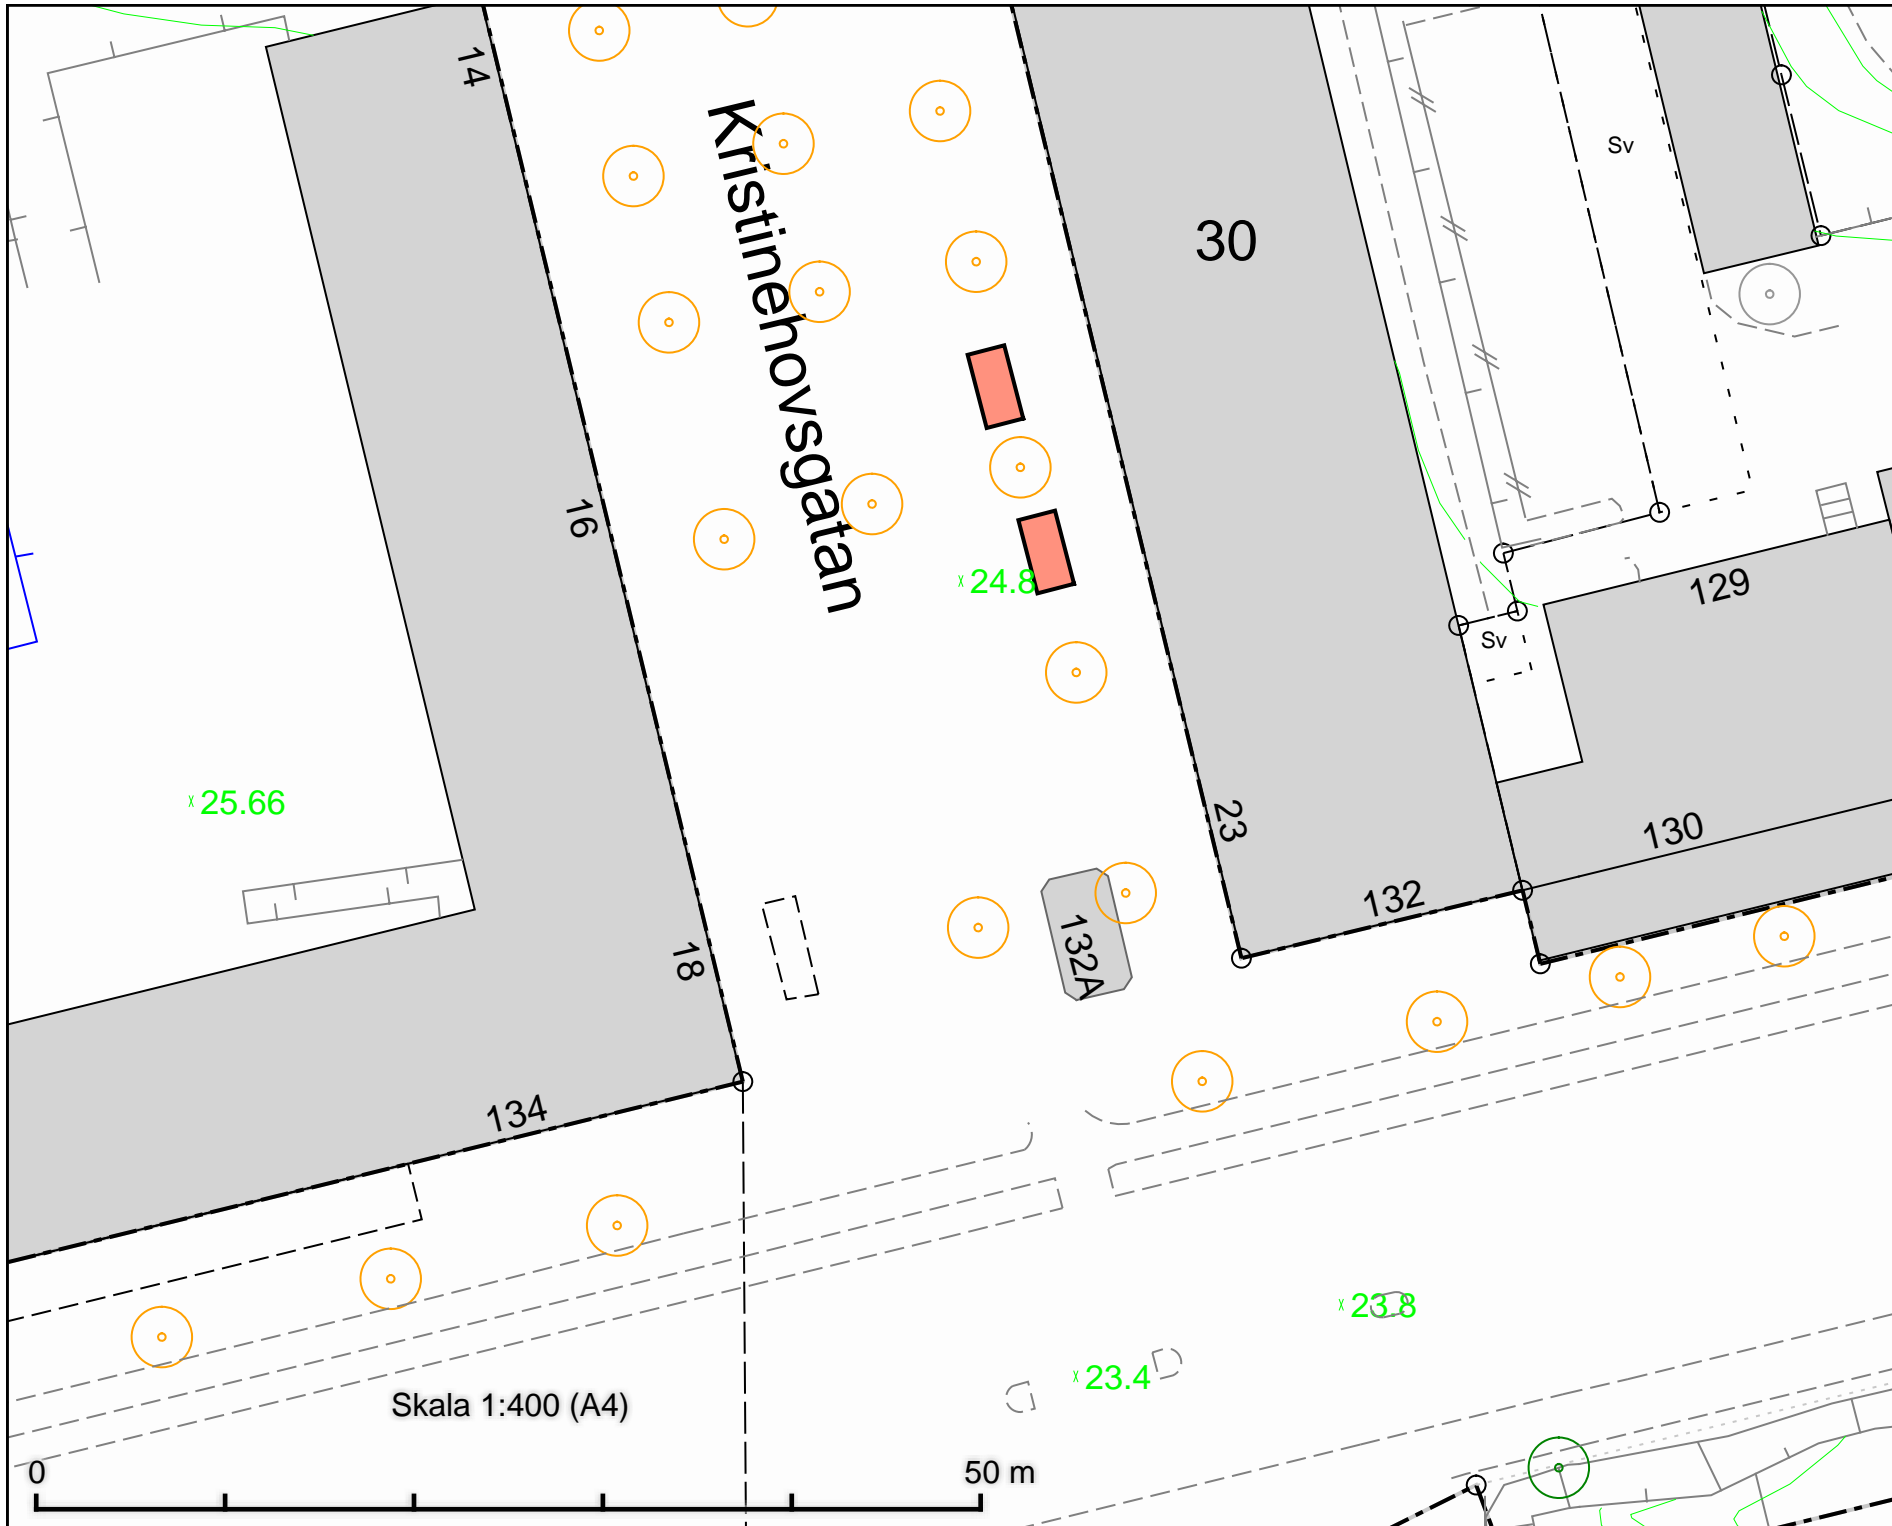

Tillfällig torghandel  
 Kristinehovsgatan  
 2 platser à 8 m<sup>2</sup>

DATUM: 2022-02-23


REV.DATUM:



Tillfällig torghandel  
 Kristinehovsgatan

Enligt lokala ordningsföreskrifter för  
 torghandel i Stockholms kommun

Skala 1:400  
 A4

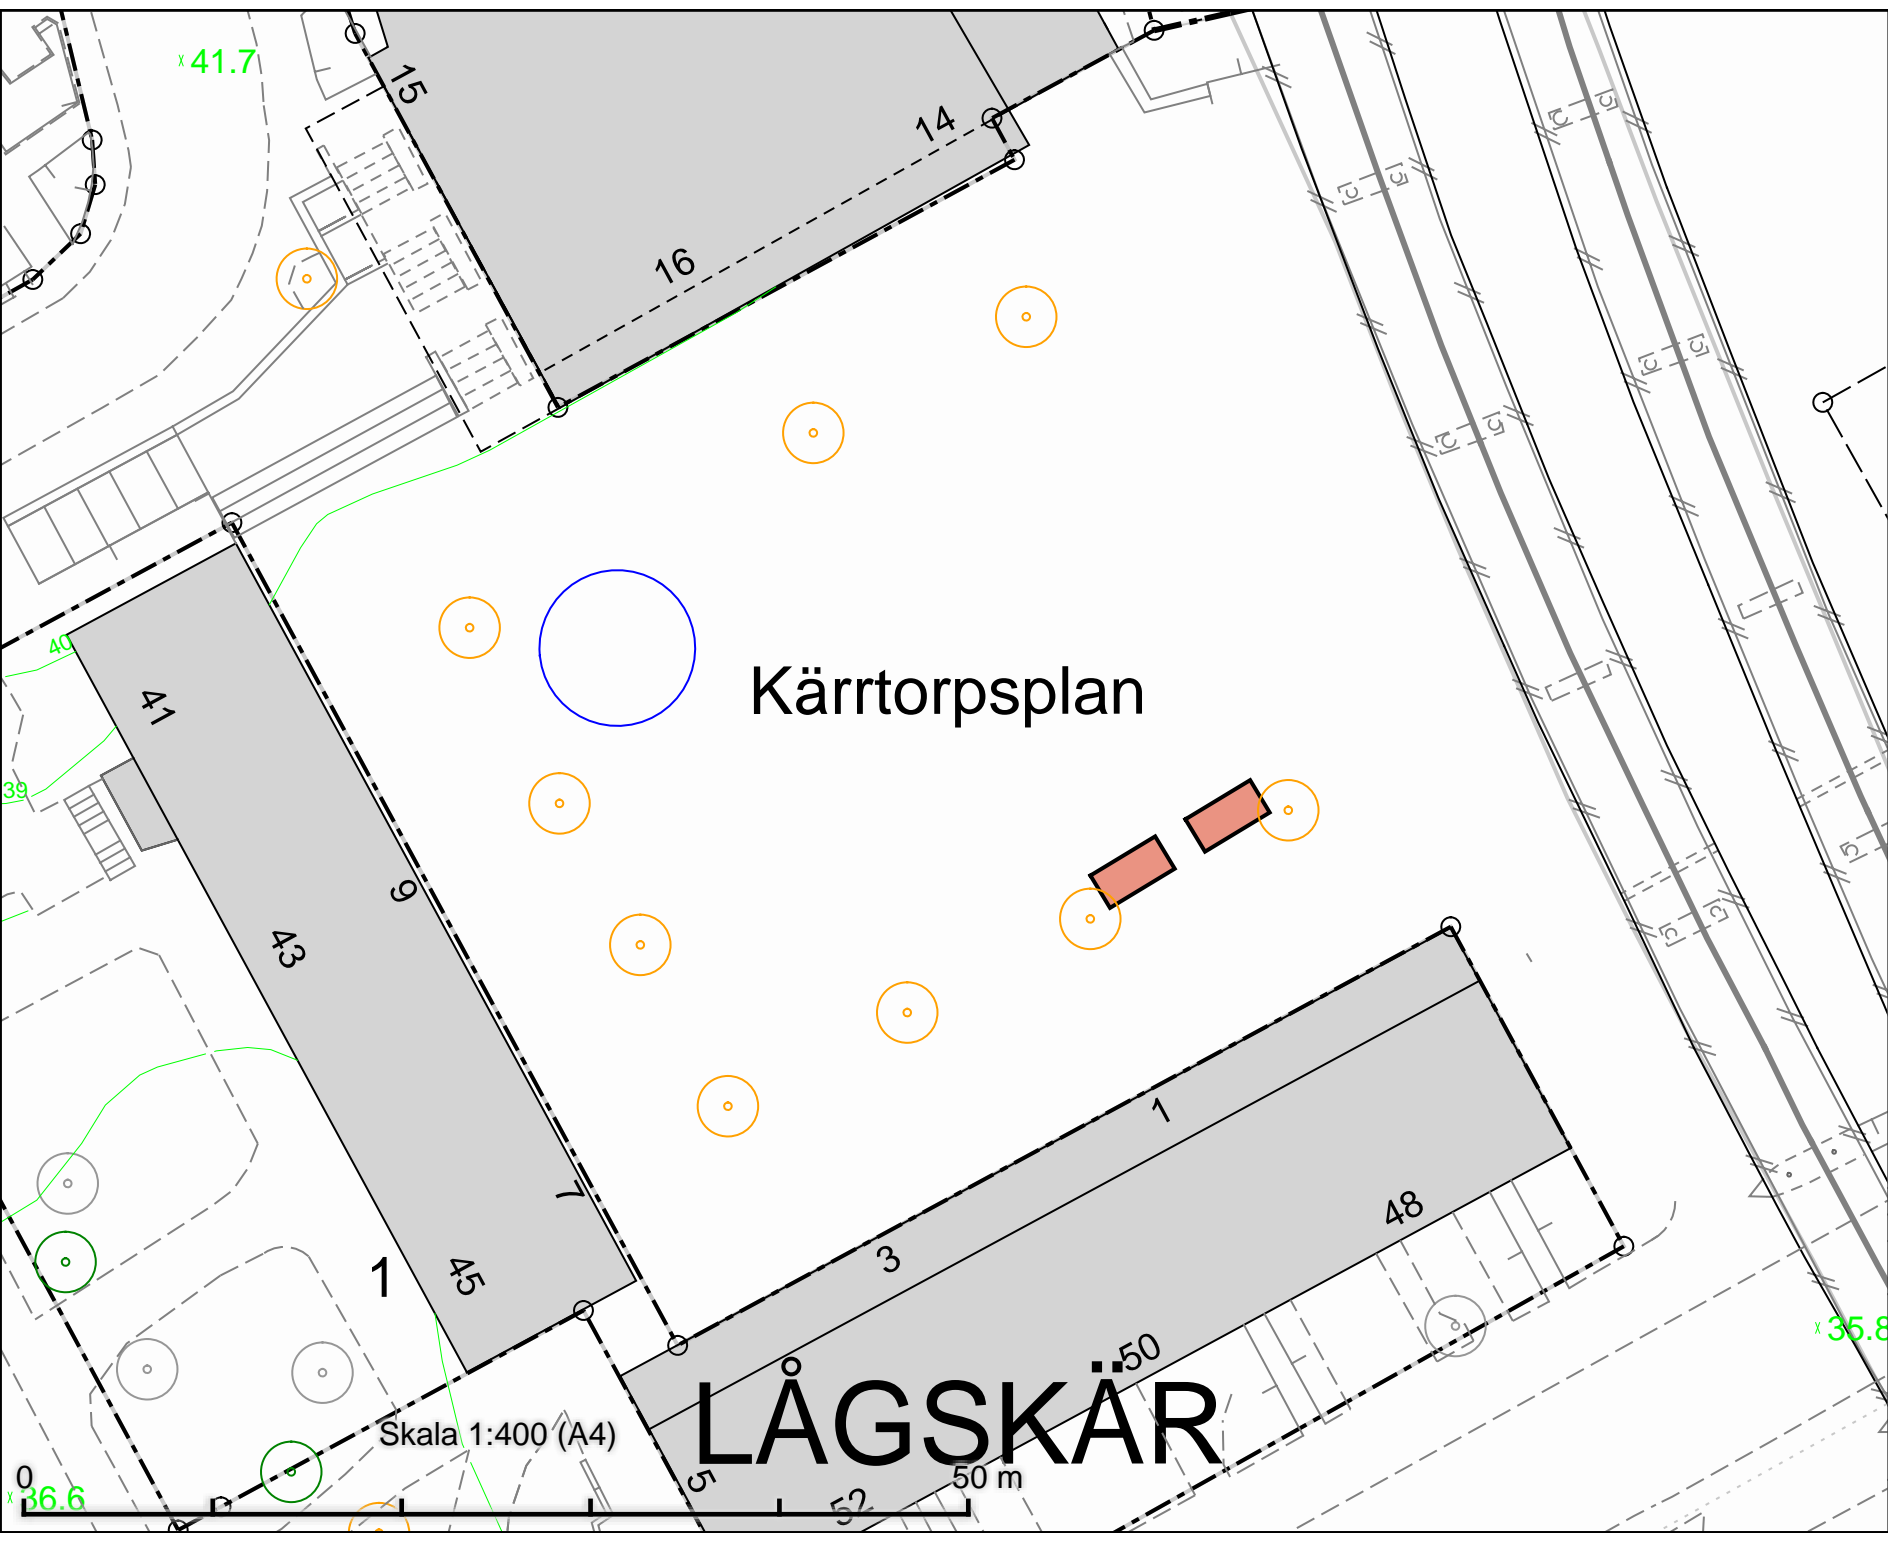

Tillfällig torghandel  
 Kärrtorpsplan  
 2 platser à 8 m<sup>2</sup>

# Kärrtorpsplan


# LÅGSKÄR

Skala 1:400 (A4)

50 m

DATUM:	2021-09-09
REV.DATUM:	
	TRAFIKKONTORET
<b>x 35.8</b>	Tillfällig torghandel Kärrtorpsplan
Enligt lokala ordningsföreskrifter för torghandel i Stockholms kommun	
Skala 1:400 A4	Revisering

**x 36.6**

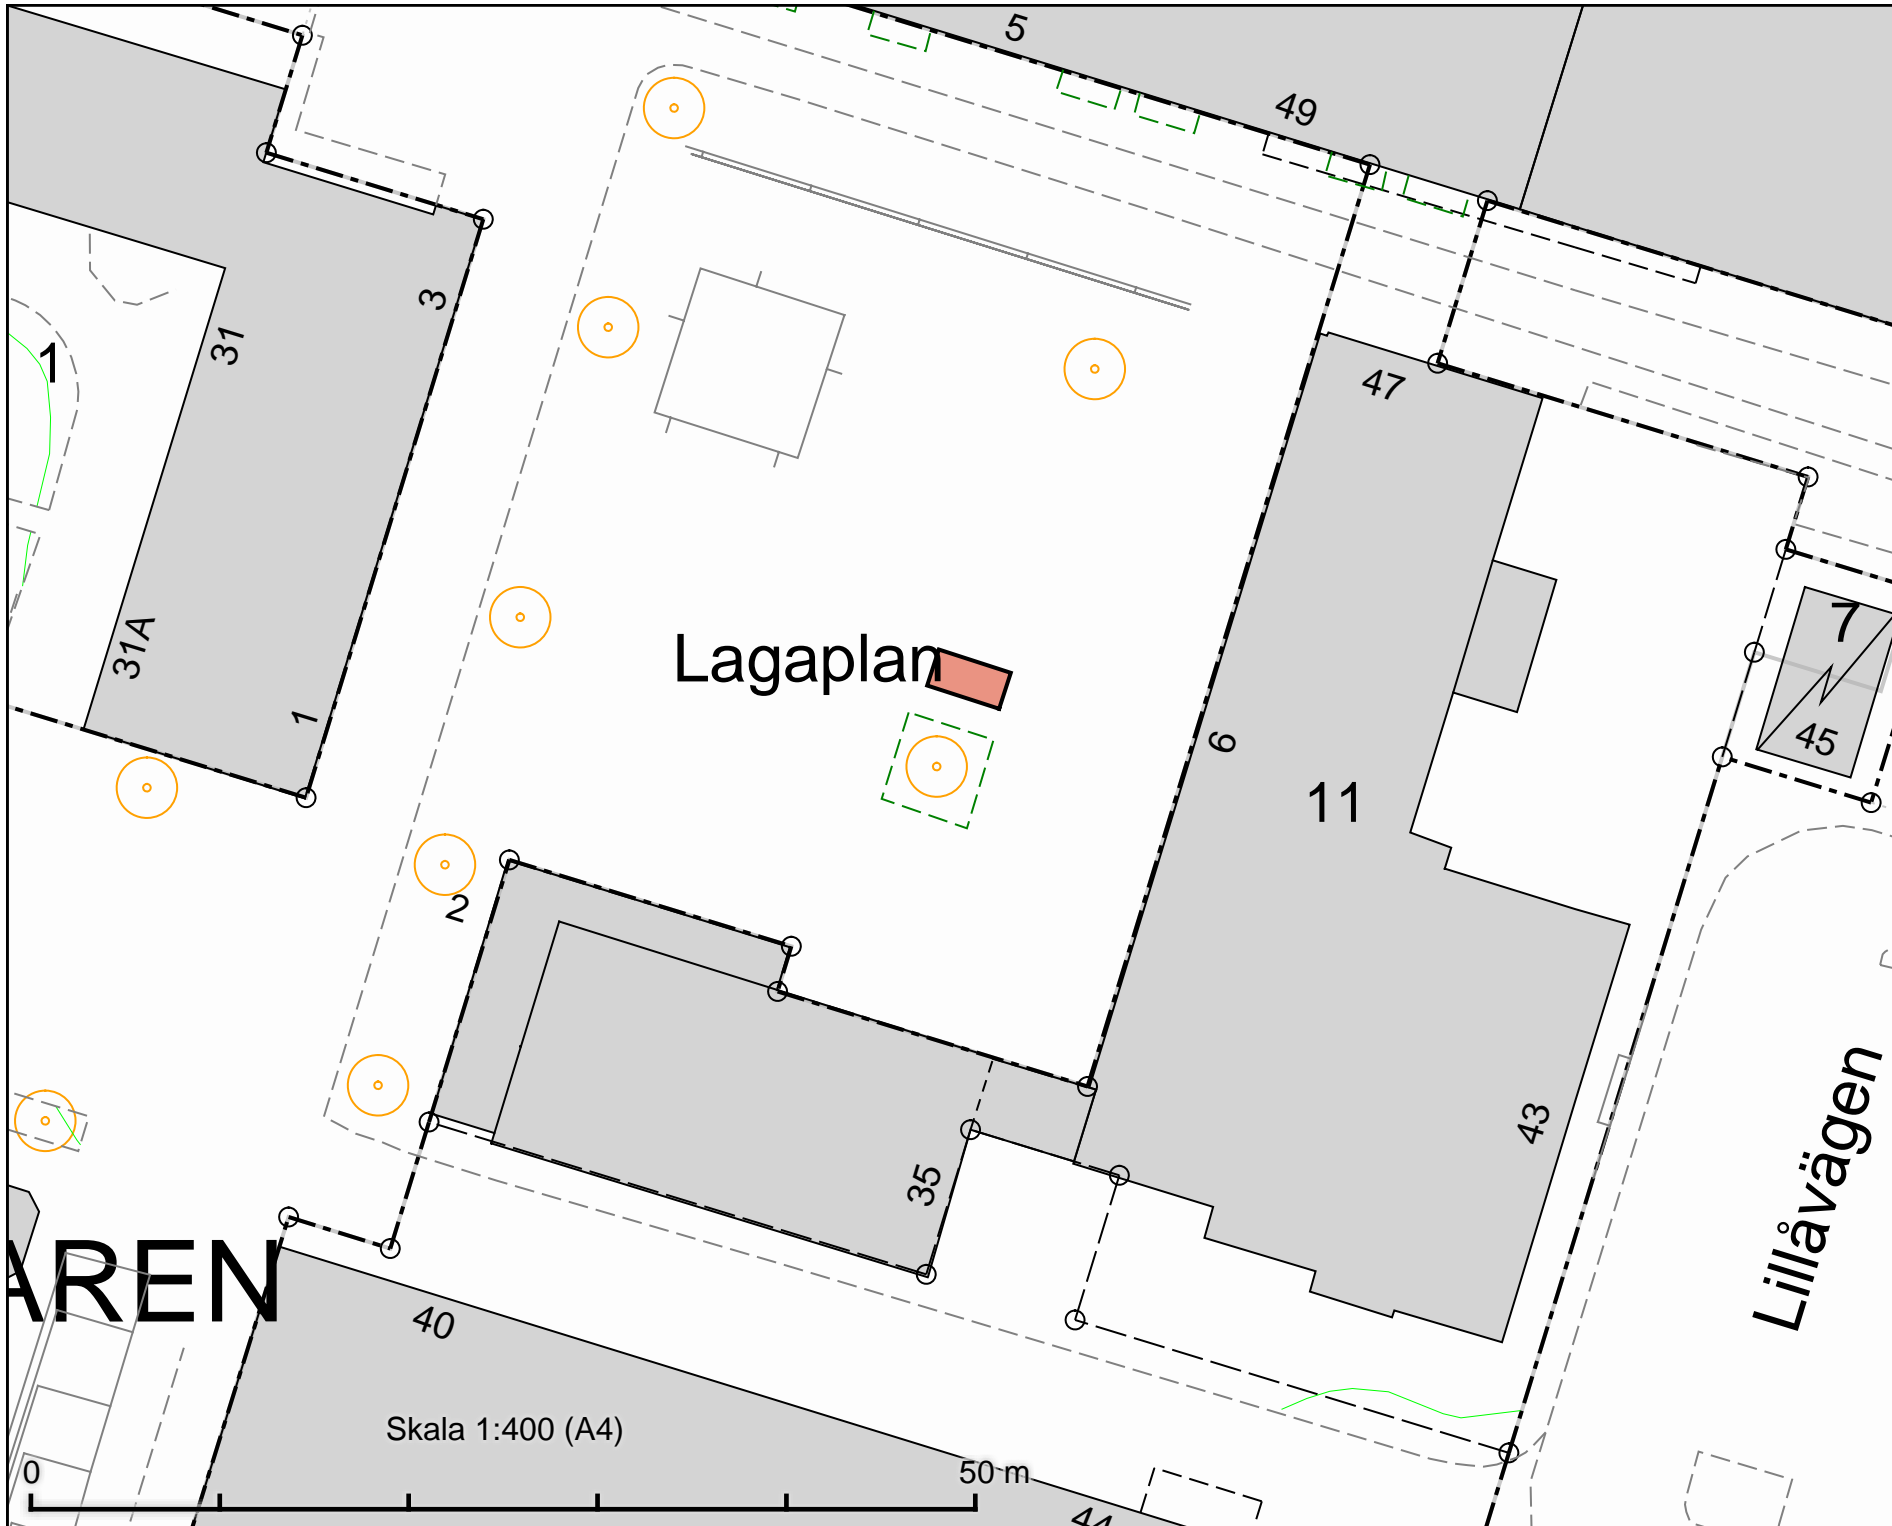

Tillfällig torghandel  
Lagaplan  
4 m x 2 m


AREN

Lillåvägen

Skala 1:400 (A4)



DATUM:	2021-10-07
REV.DATUM:	
 TRAFIKKONTORET	
Tillfällig torghandel Lagaplan	
Enligt lokala ordningsföreskrifter för torghandel i Stockholms kommun	
Skala 1:400 A4	Revisering

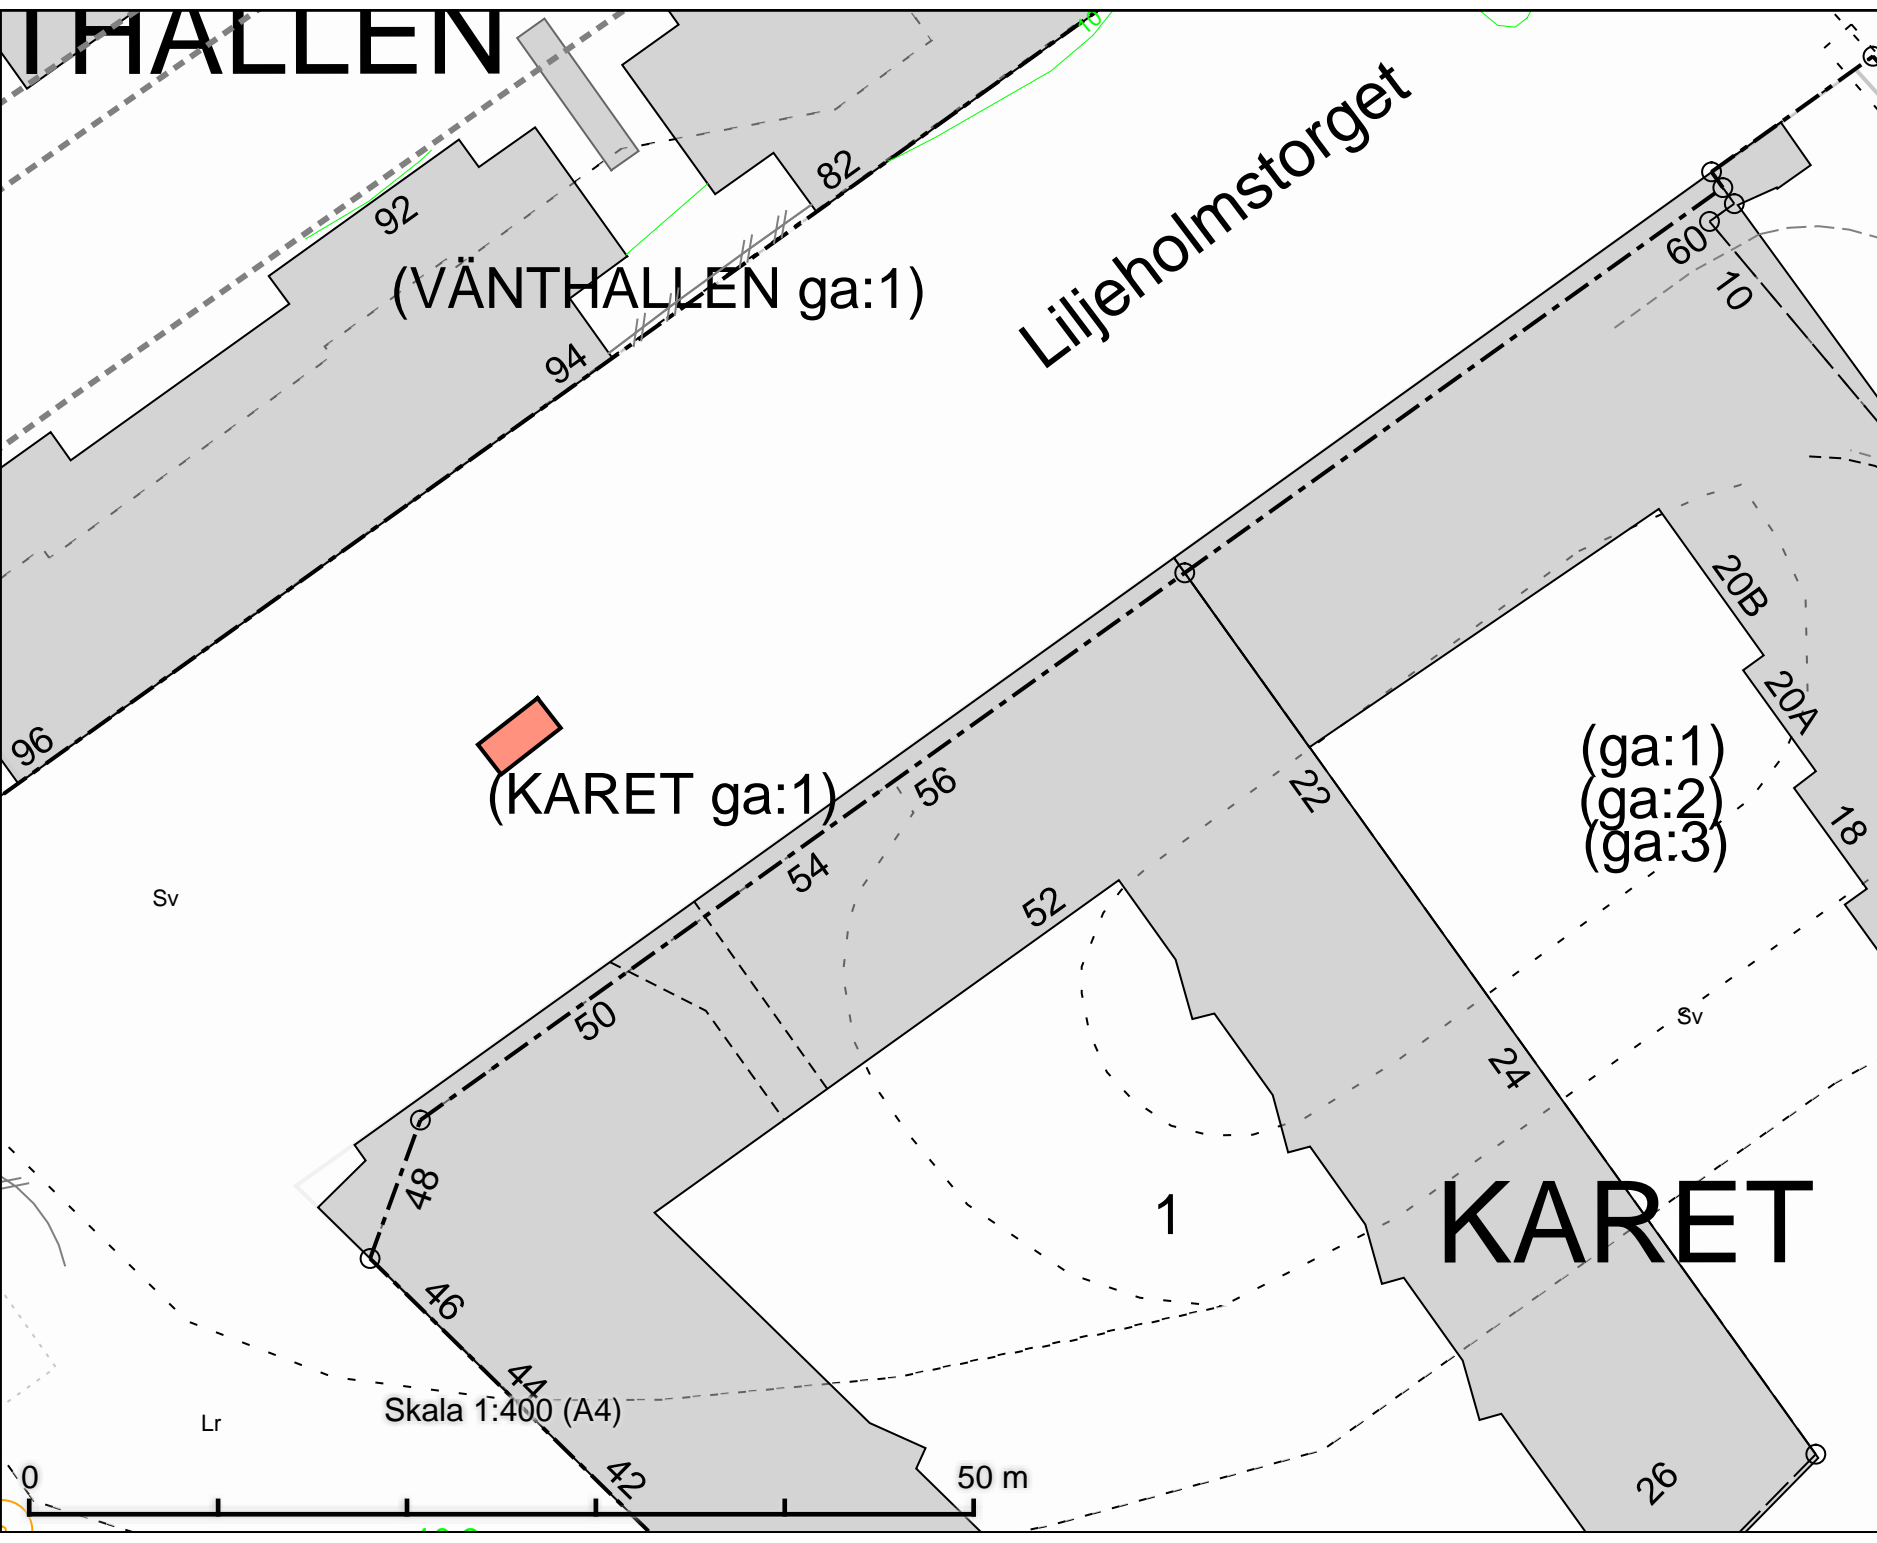

**THALLEN**

Liljeholmstorget

(VÄNTHALLEN ga:1)

(KARET ga:1)

(ga:1)  
(ga:2)  
(ga:3)

**KARET**

Tillfällig torghandel  
Liljeholmstorget  
4 m x 2 m

DATUM: 2022-02-23  
REV.DATUM:



Tillfällig torghandel  
Liljeholmstorget

Enligt lokala ordningsföreskrifter för  
torghandel i Stockholms kommun

Skala 1:400  
A4

Skala 1:400 (A4)


50 m

0

Sv

Sv

Lr

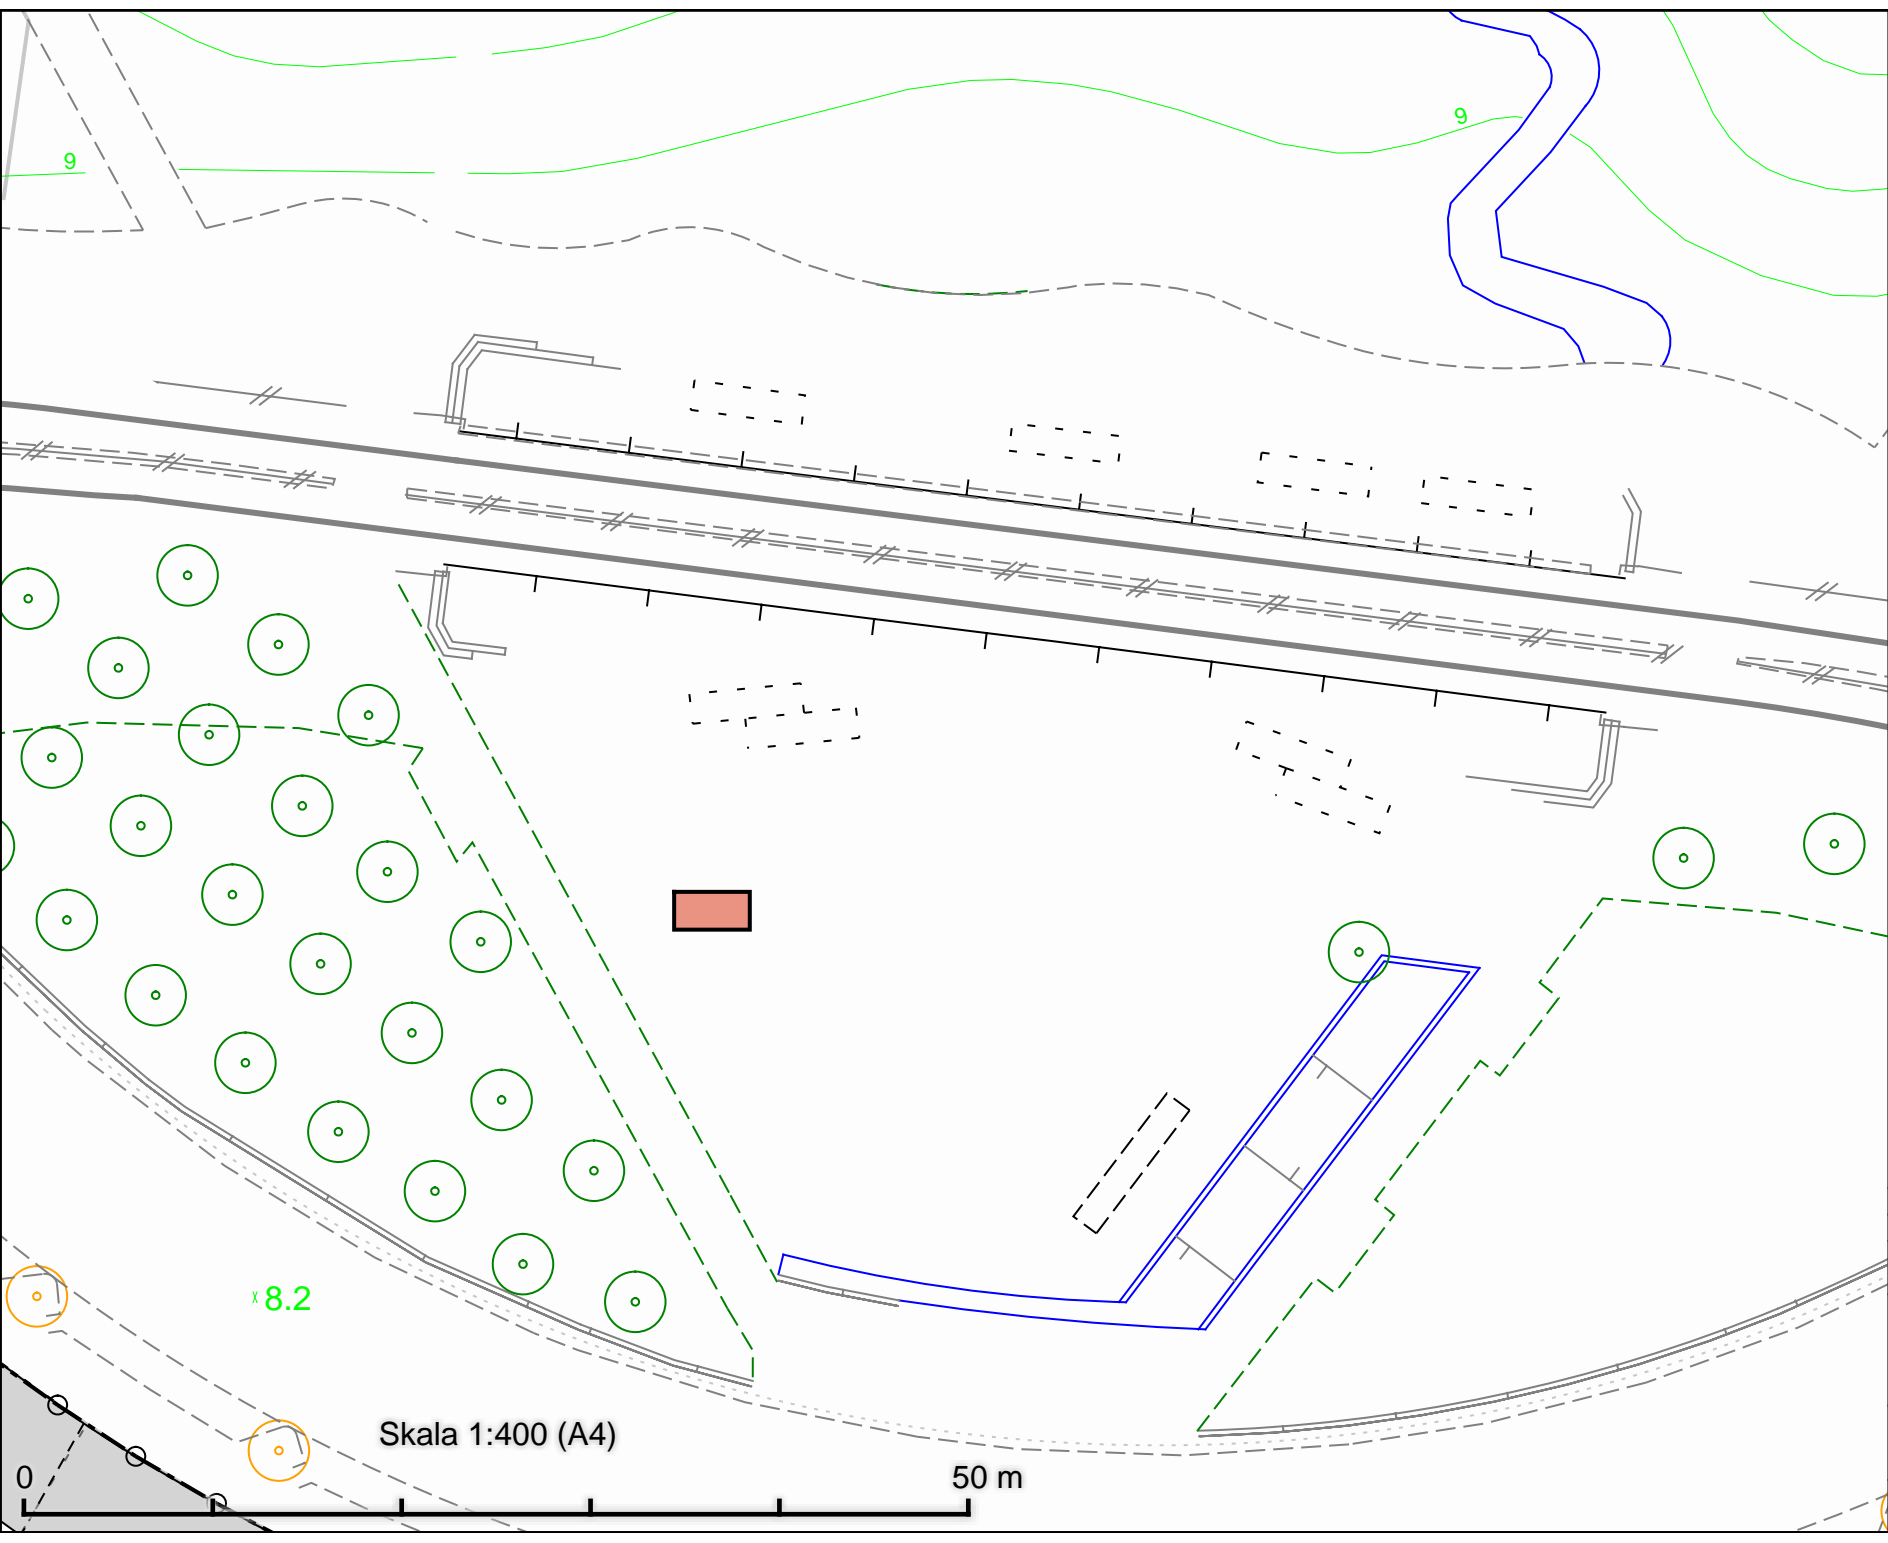

Tillfällig torghandel  
Lumatorget  
4 m x 2 m

DATUM: 2021-10-07

REV.DATUM:



TRAFIKKONTORET  
Tillfällig torghandel  
Lumatorget


Enligt lokala ordningsföreskrifter för  
torghandel i Stockholms kommun

Skala 1:400  
A4

Skala 1:400 (A4)

50 m



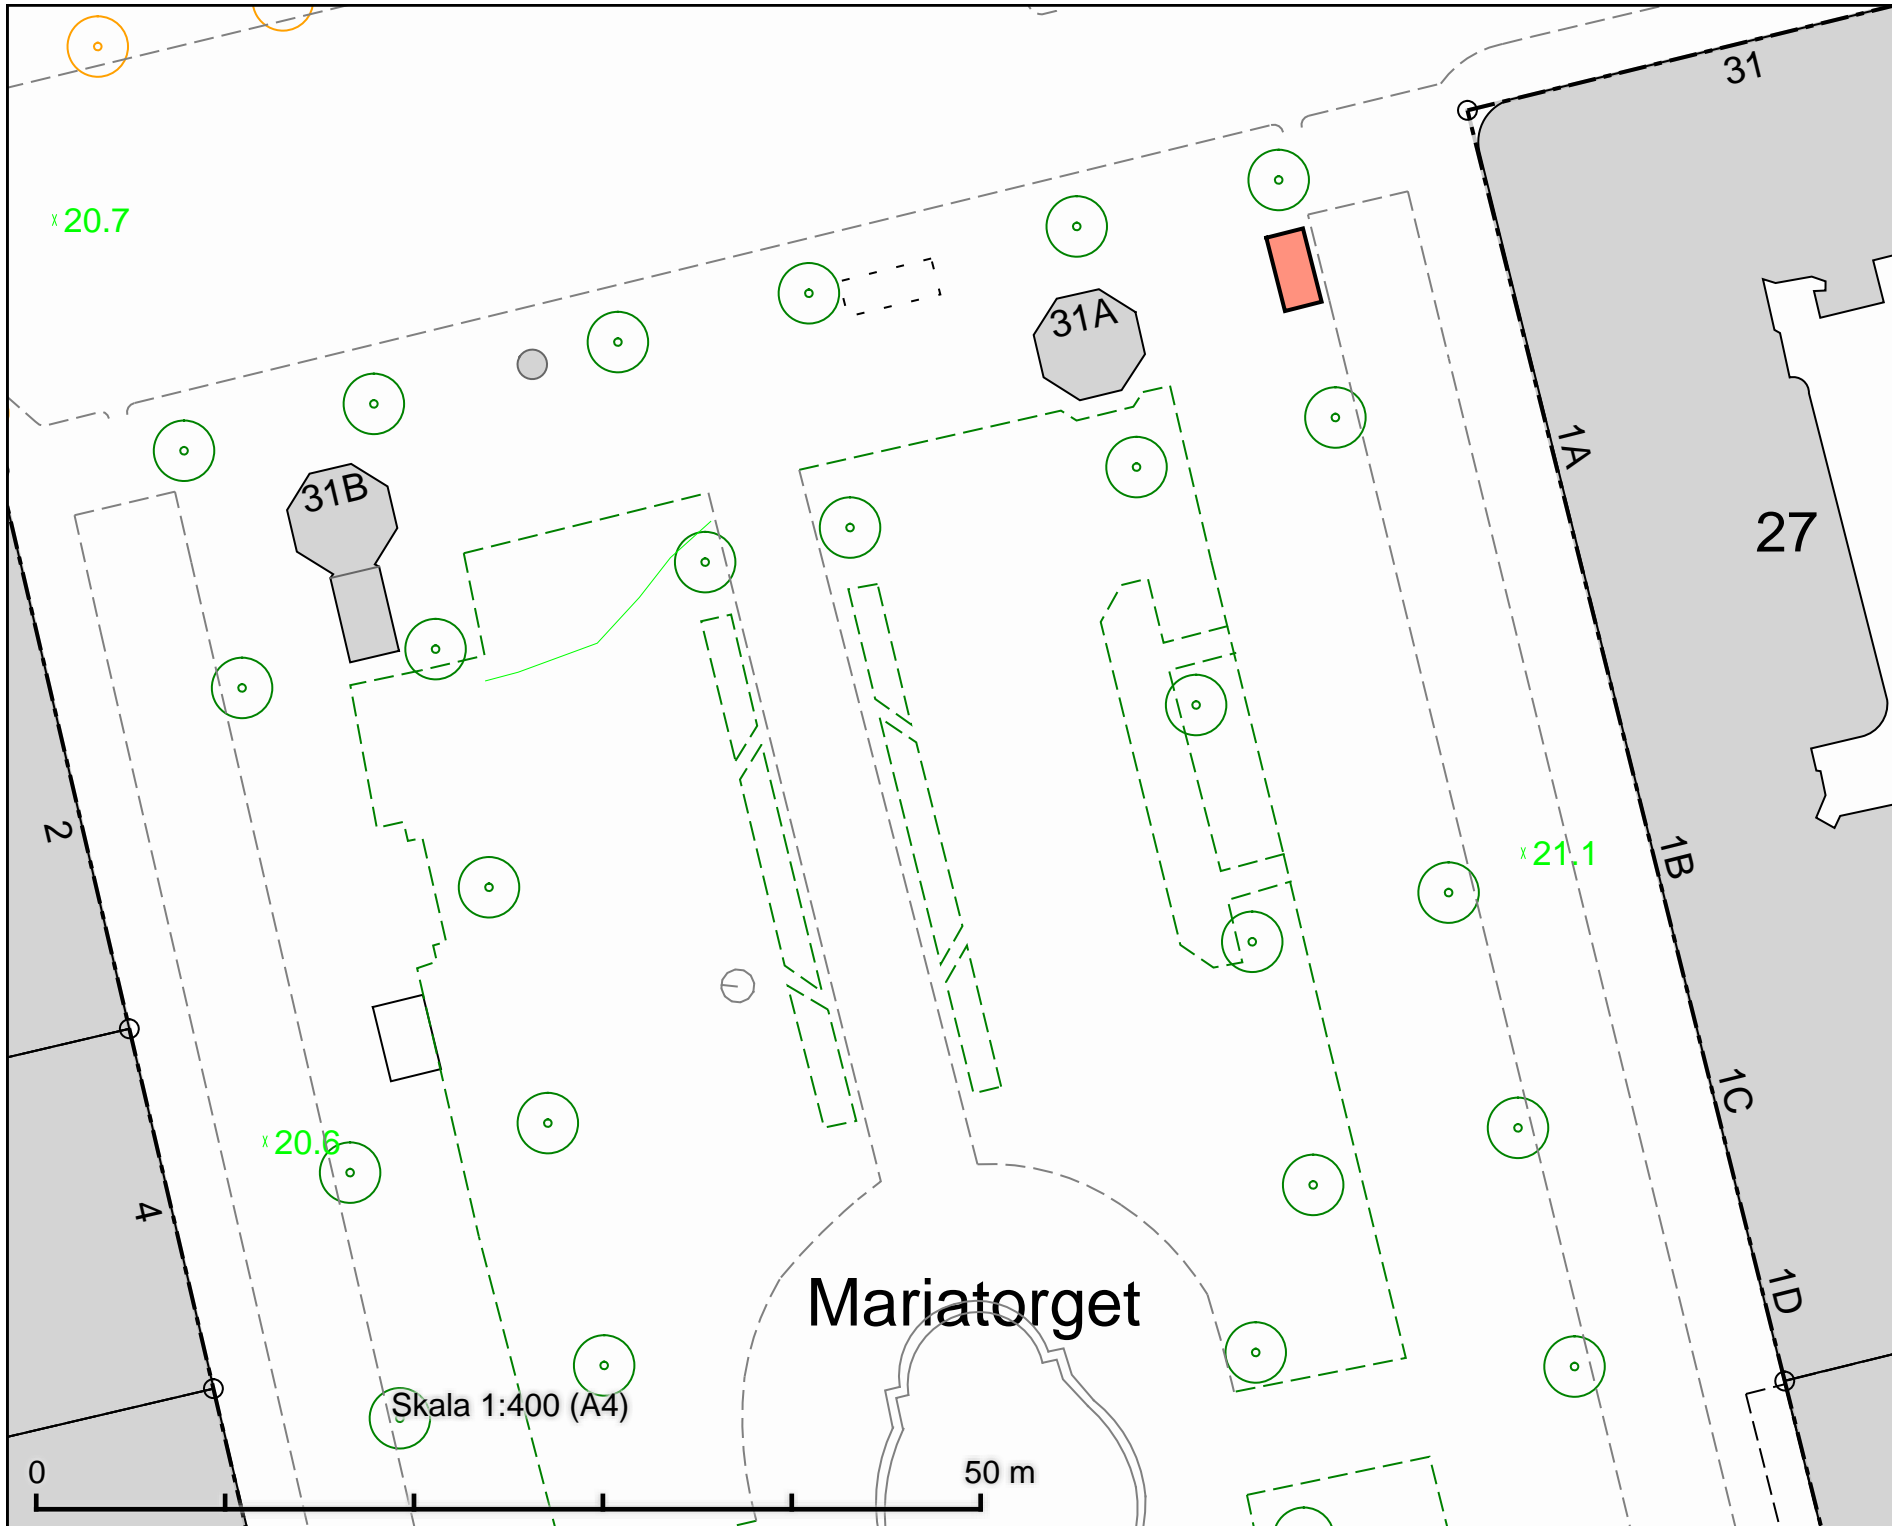

Tillfällig torghandel  
 Mariatorget  
 4 m x 2 m

DATUM: 2022-02-23

REV.DATUM:

 TRAFIKKONTORET

Tillfällig torghandel  
 Mariatorget

Enligt lokala ordningsföreskrifter för  
 torghandel i Stockholms kommun

Skala 1:400  
 A4

Revisering

# Medborgarplatsen

Tillfällig torghandel  
Medborgarplatsen  
4 m x 2 m

Noe Arkstafaret

Skala 1:400 (A4)

50 m

DATUM: 2022-02-23

REV.DATUM:





Tillfällig torghandel  
Medborgarplatsen

Enligt lokala ordningsföreskrifter för  
torghandel i Stockholms kommun

Skala 1:400  
A4

Revisering

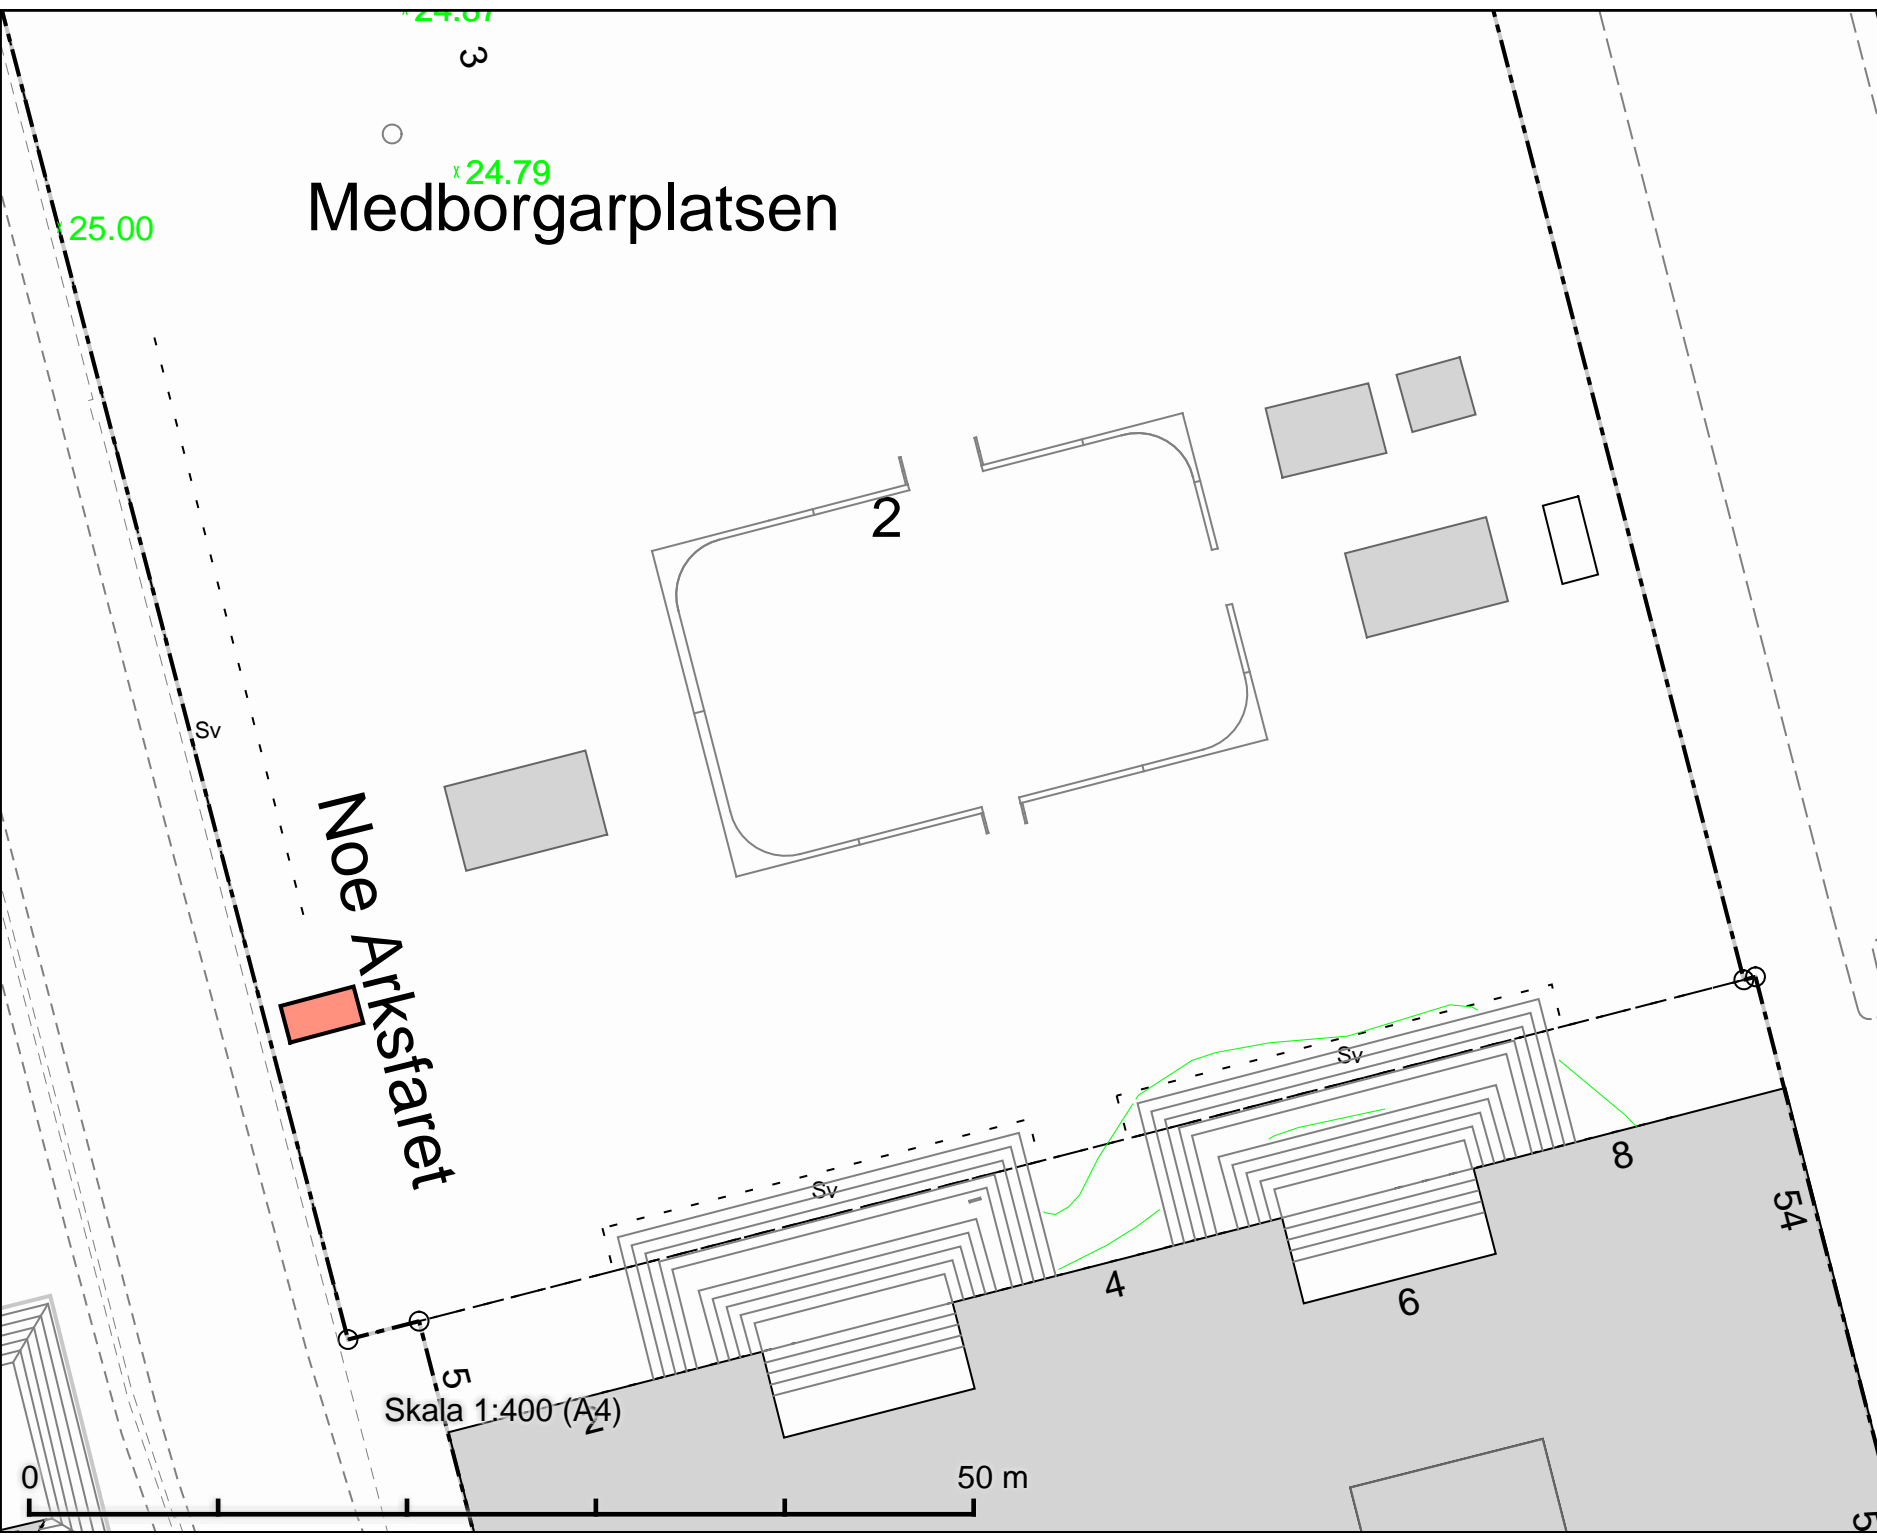

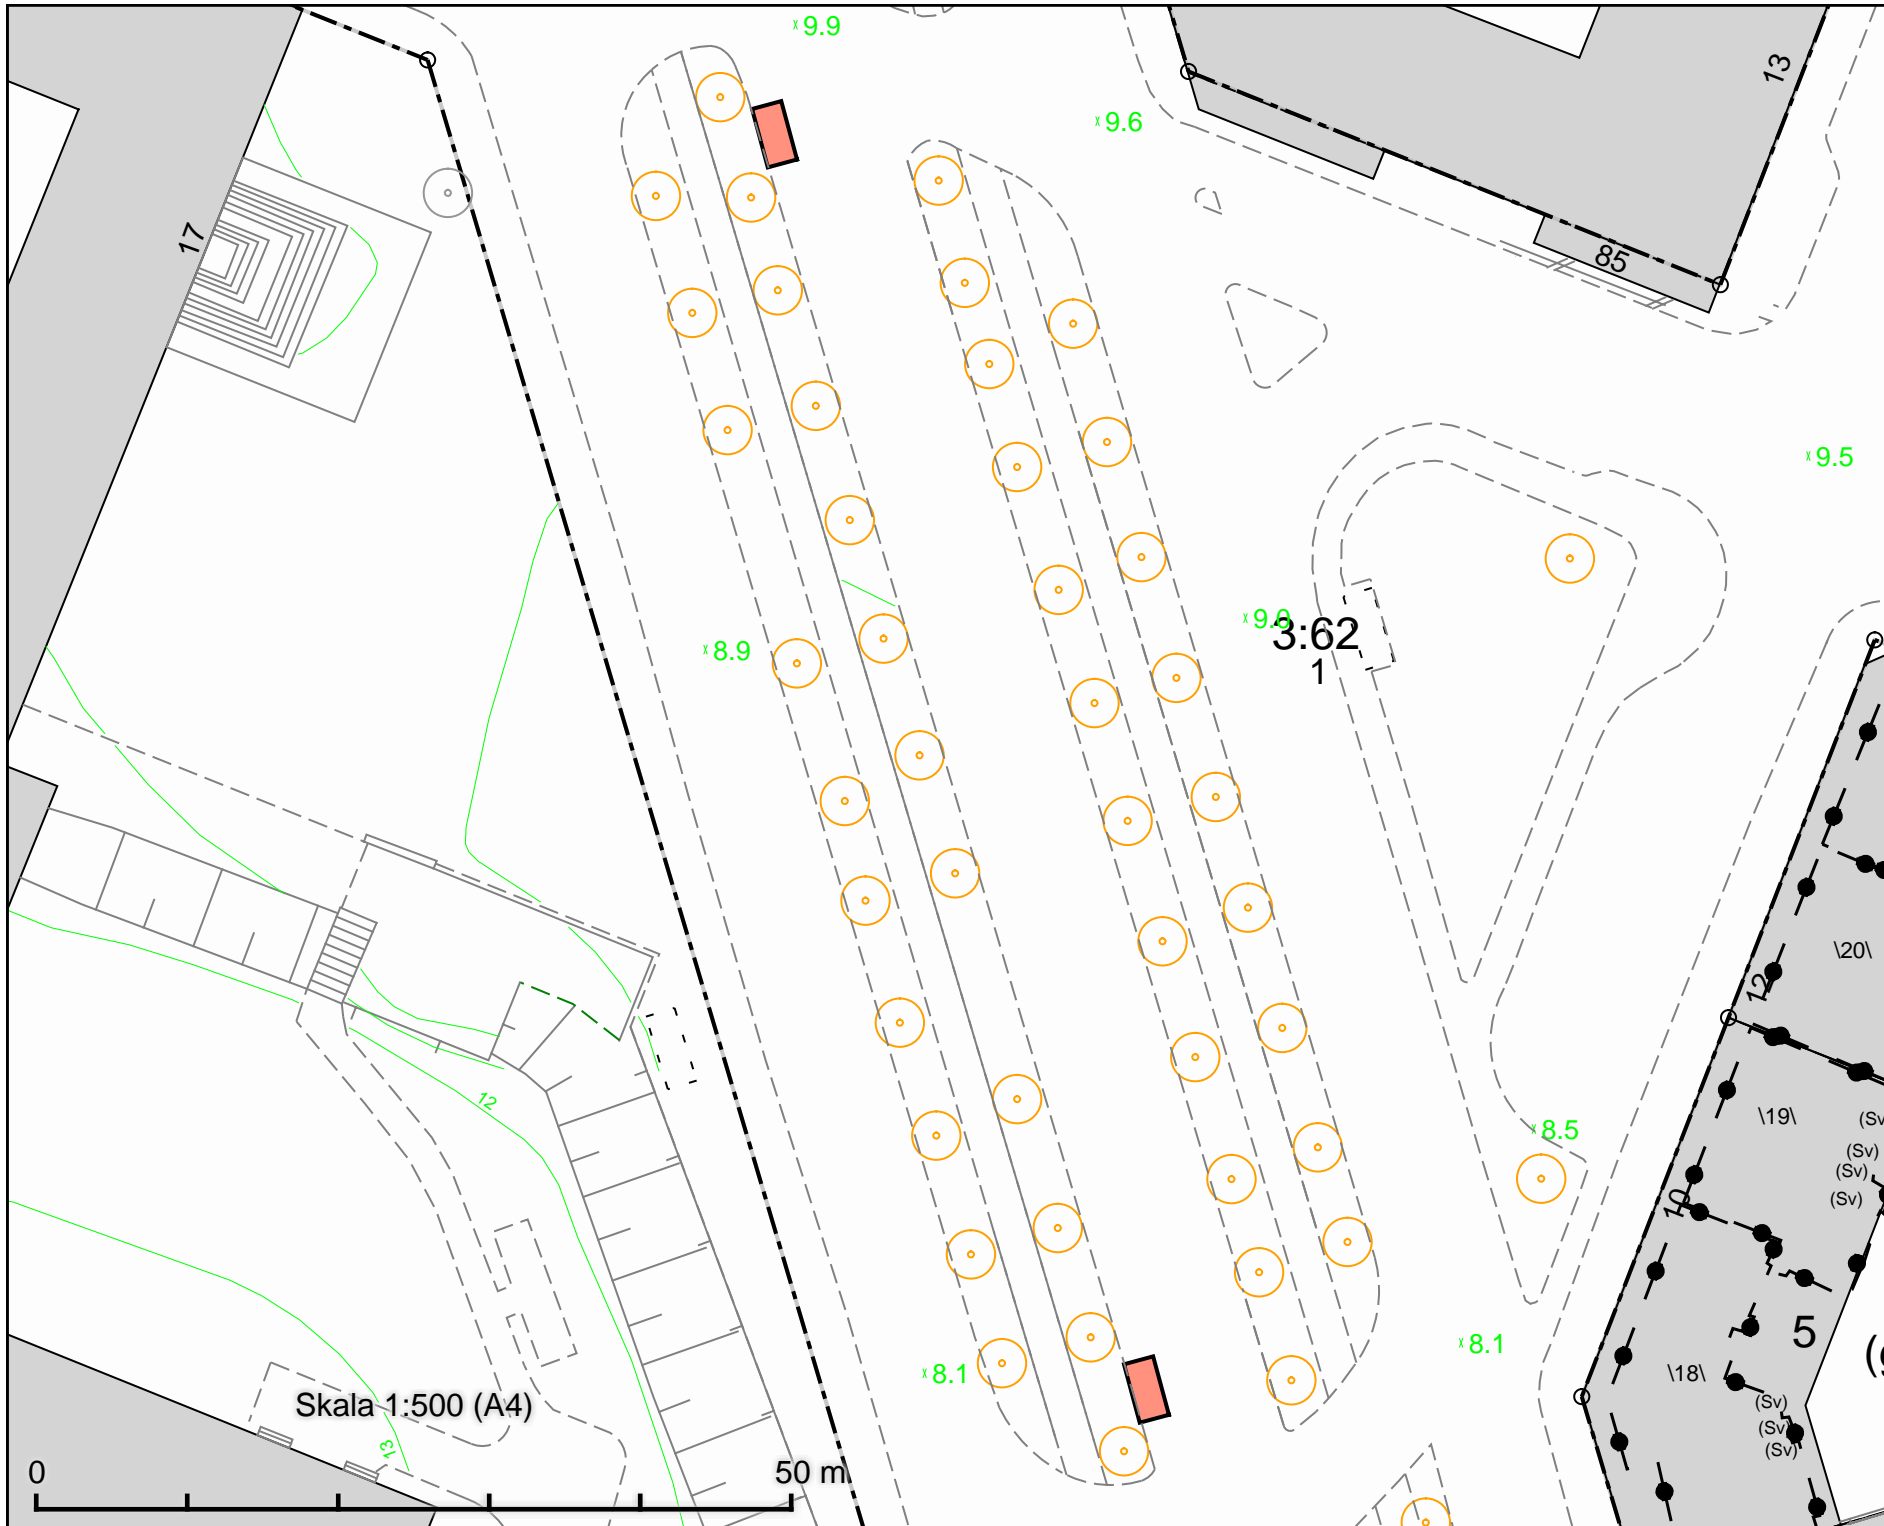


Tillfällig torghandel  
 Narvavägsallén  
 2 platser à 8 m<sup>2</sup>

Skala 1:500 (A4)



DATUM:	2022-03-08
REV.DATUM:	
 TRAFIKKONTORET	
<b>Tillfällig torghandel</b> <b>Narvavägsallén</b>	
Enligt lokala ordningsföreskrifter för torghandel i Stockholms kommun	
Skala 1:500 A4	Revisering



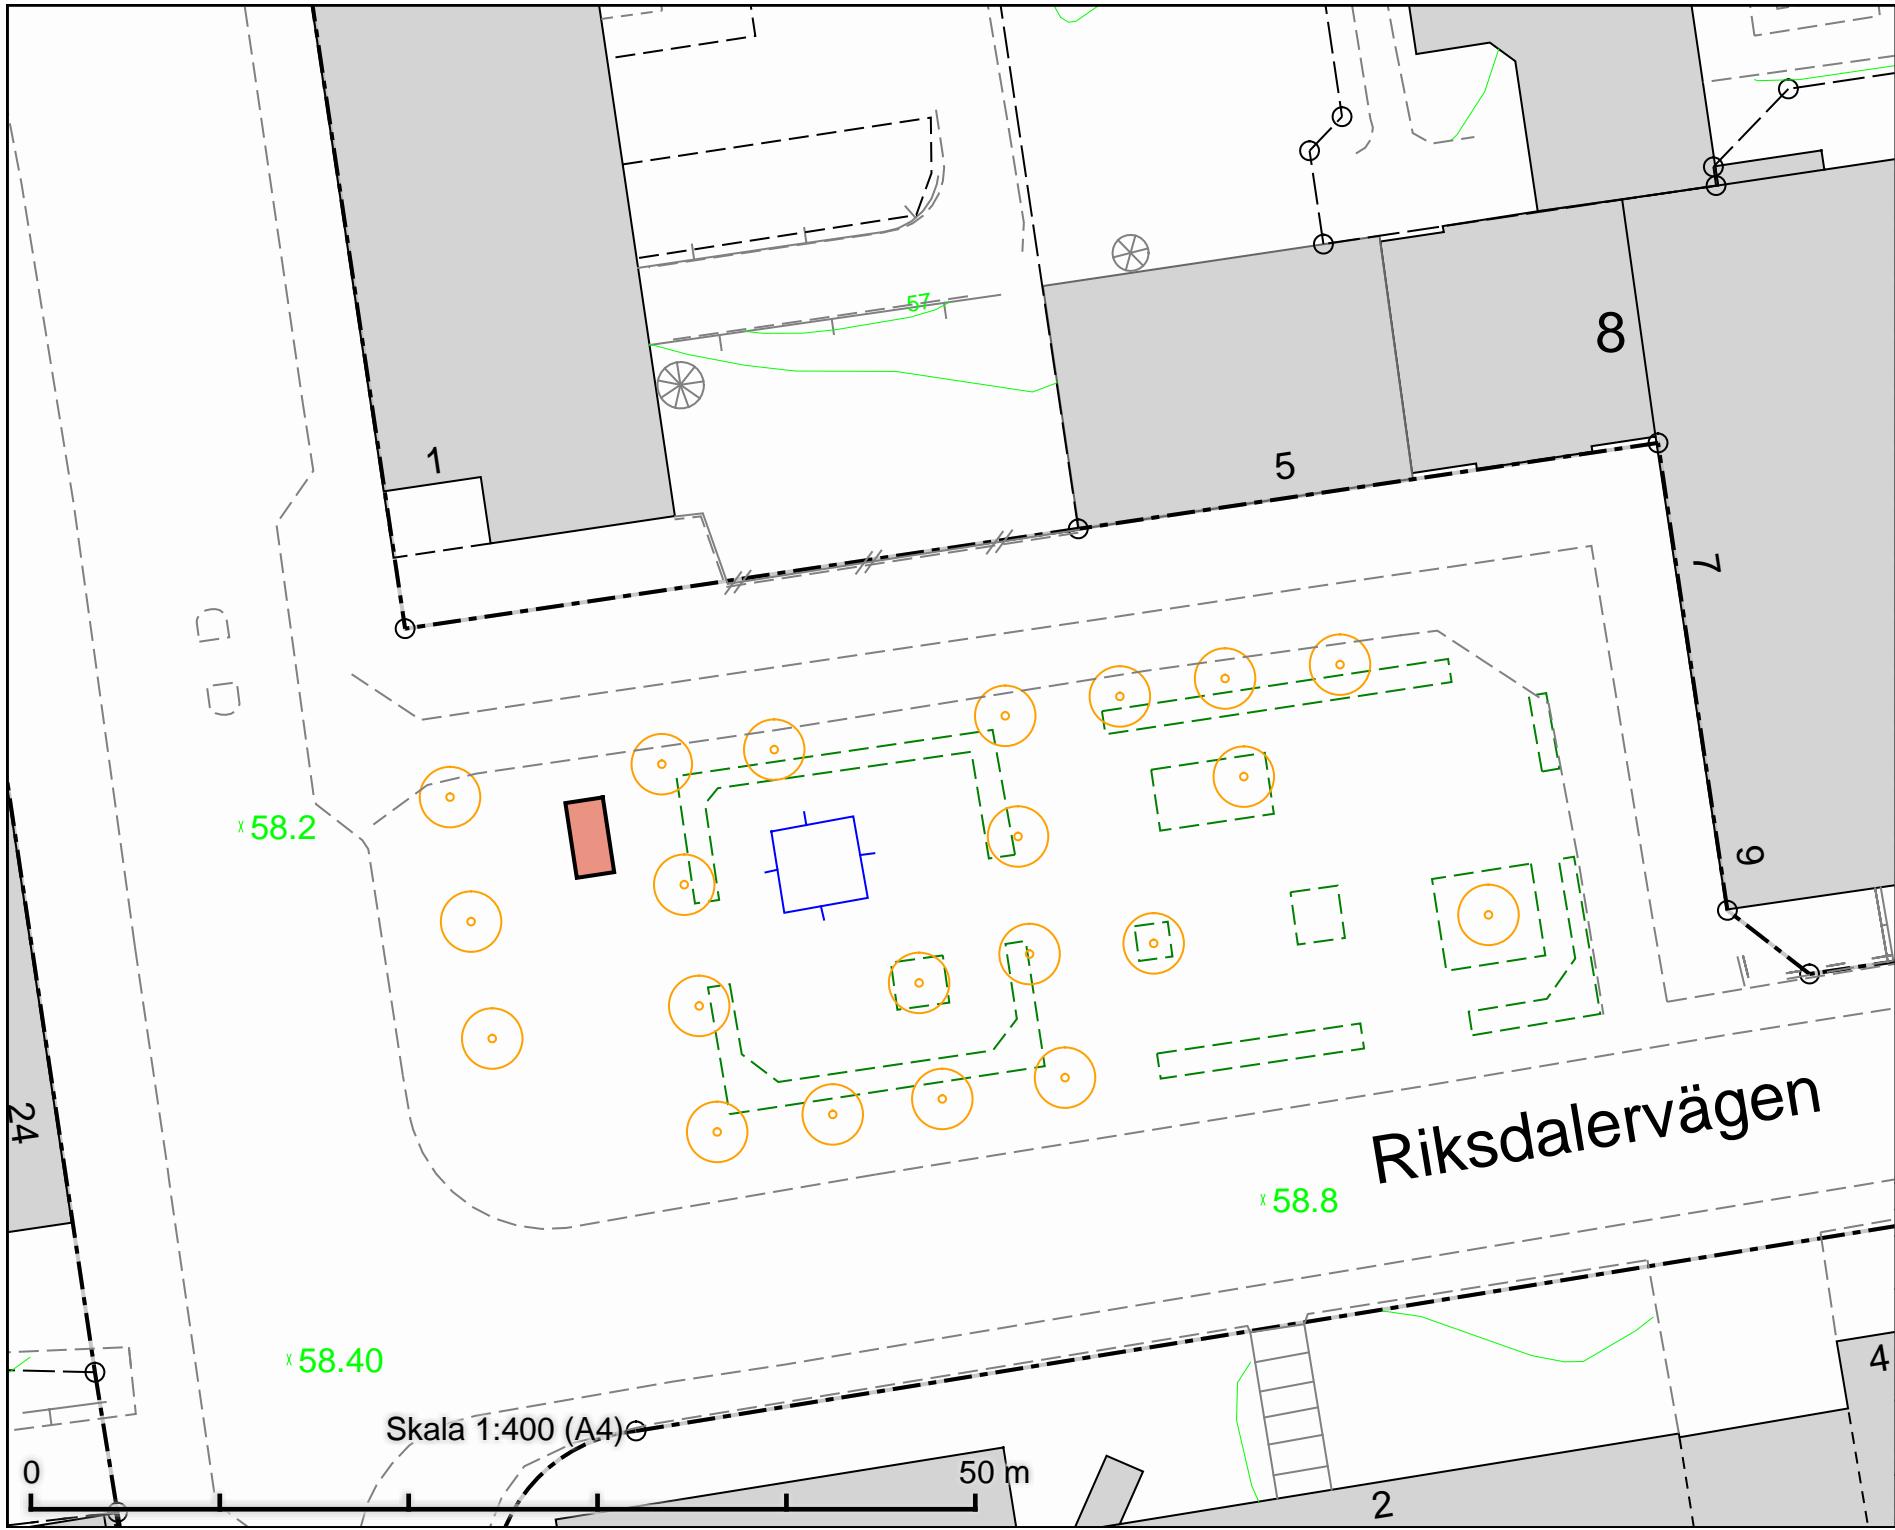

Tillfällig torghandel  
Riksdalertorget  
4 m x 2 m

x58.2

x58.40

x58.8

57


24

Skala 1:400 (A4)

50 m


Riksdalervägen

DATUM:	2021-10-08
REV.DATUM:	
 TRAFIKKONTORET	
<b>4</b> Tillfällig torghandel Riksdalertorget	
Enligt lokala ordningsföreskrifter för torghandel i Stockholms kommun	
Skala 1:400 A4	Revisering

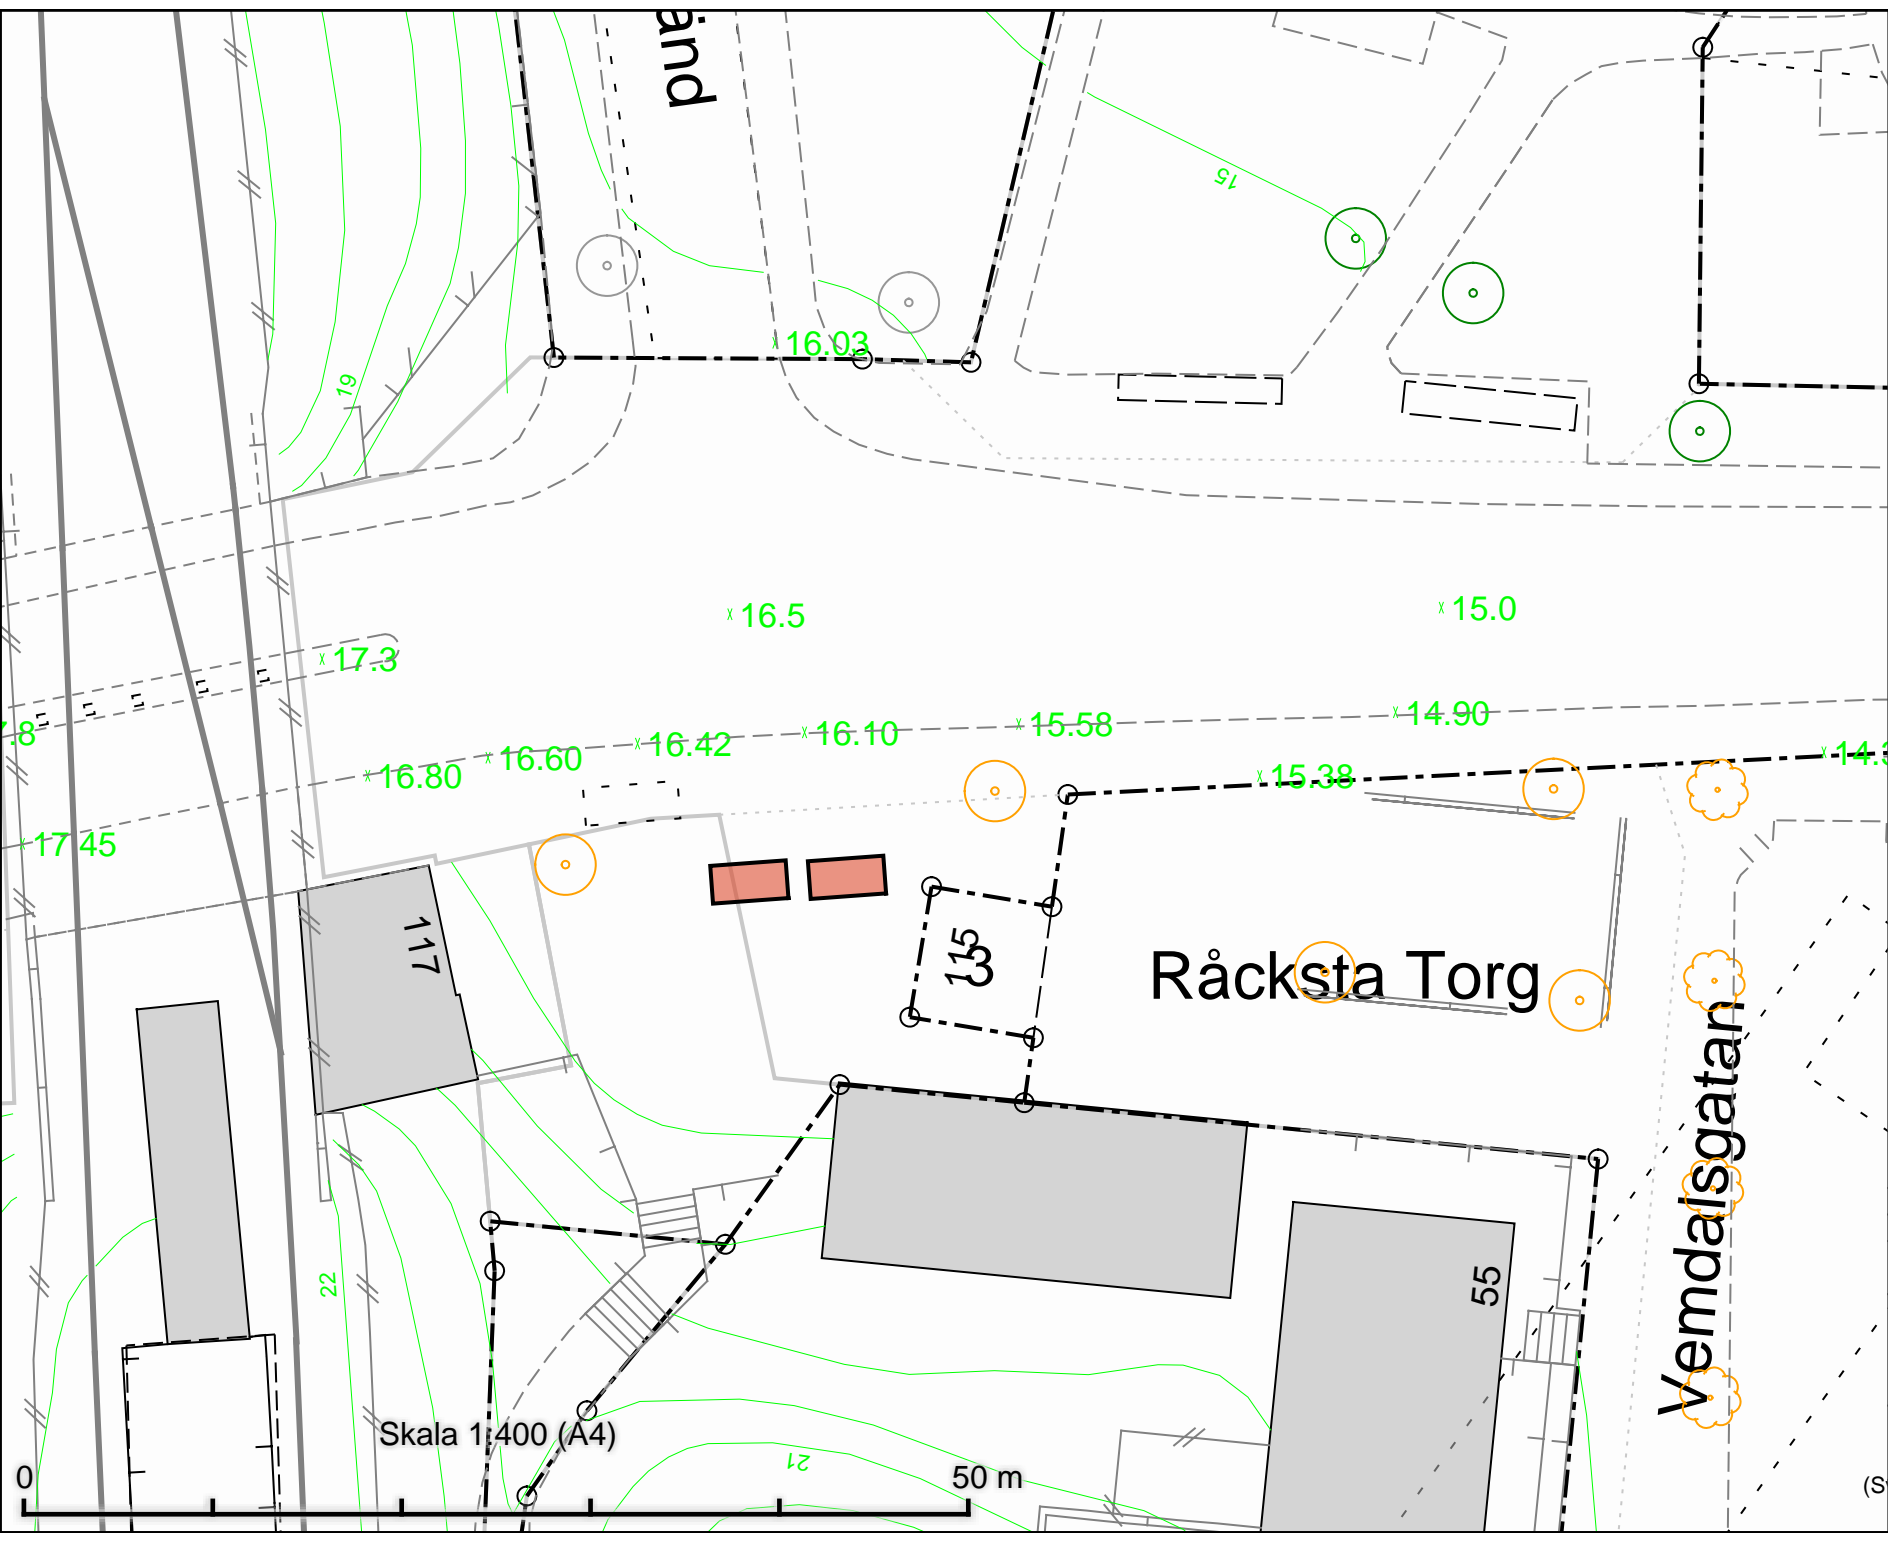

Tillfällig torghandel  
 Råcksta Torg  
 2 platser à 8 m<sup>2</sup>

DATUM:	2021-09-09
REV.DATUM:	
 TRAFIKKONTORET	
Tillfällig torghandel Råcksta Torg	
Enligt lokala ordningsföreskrifter i Stockholms kommun	
(S) Skala 1:400 A4	Revisering

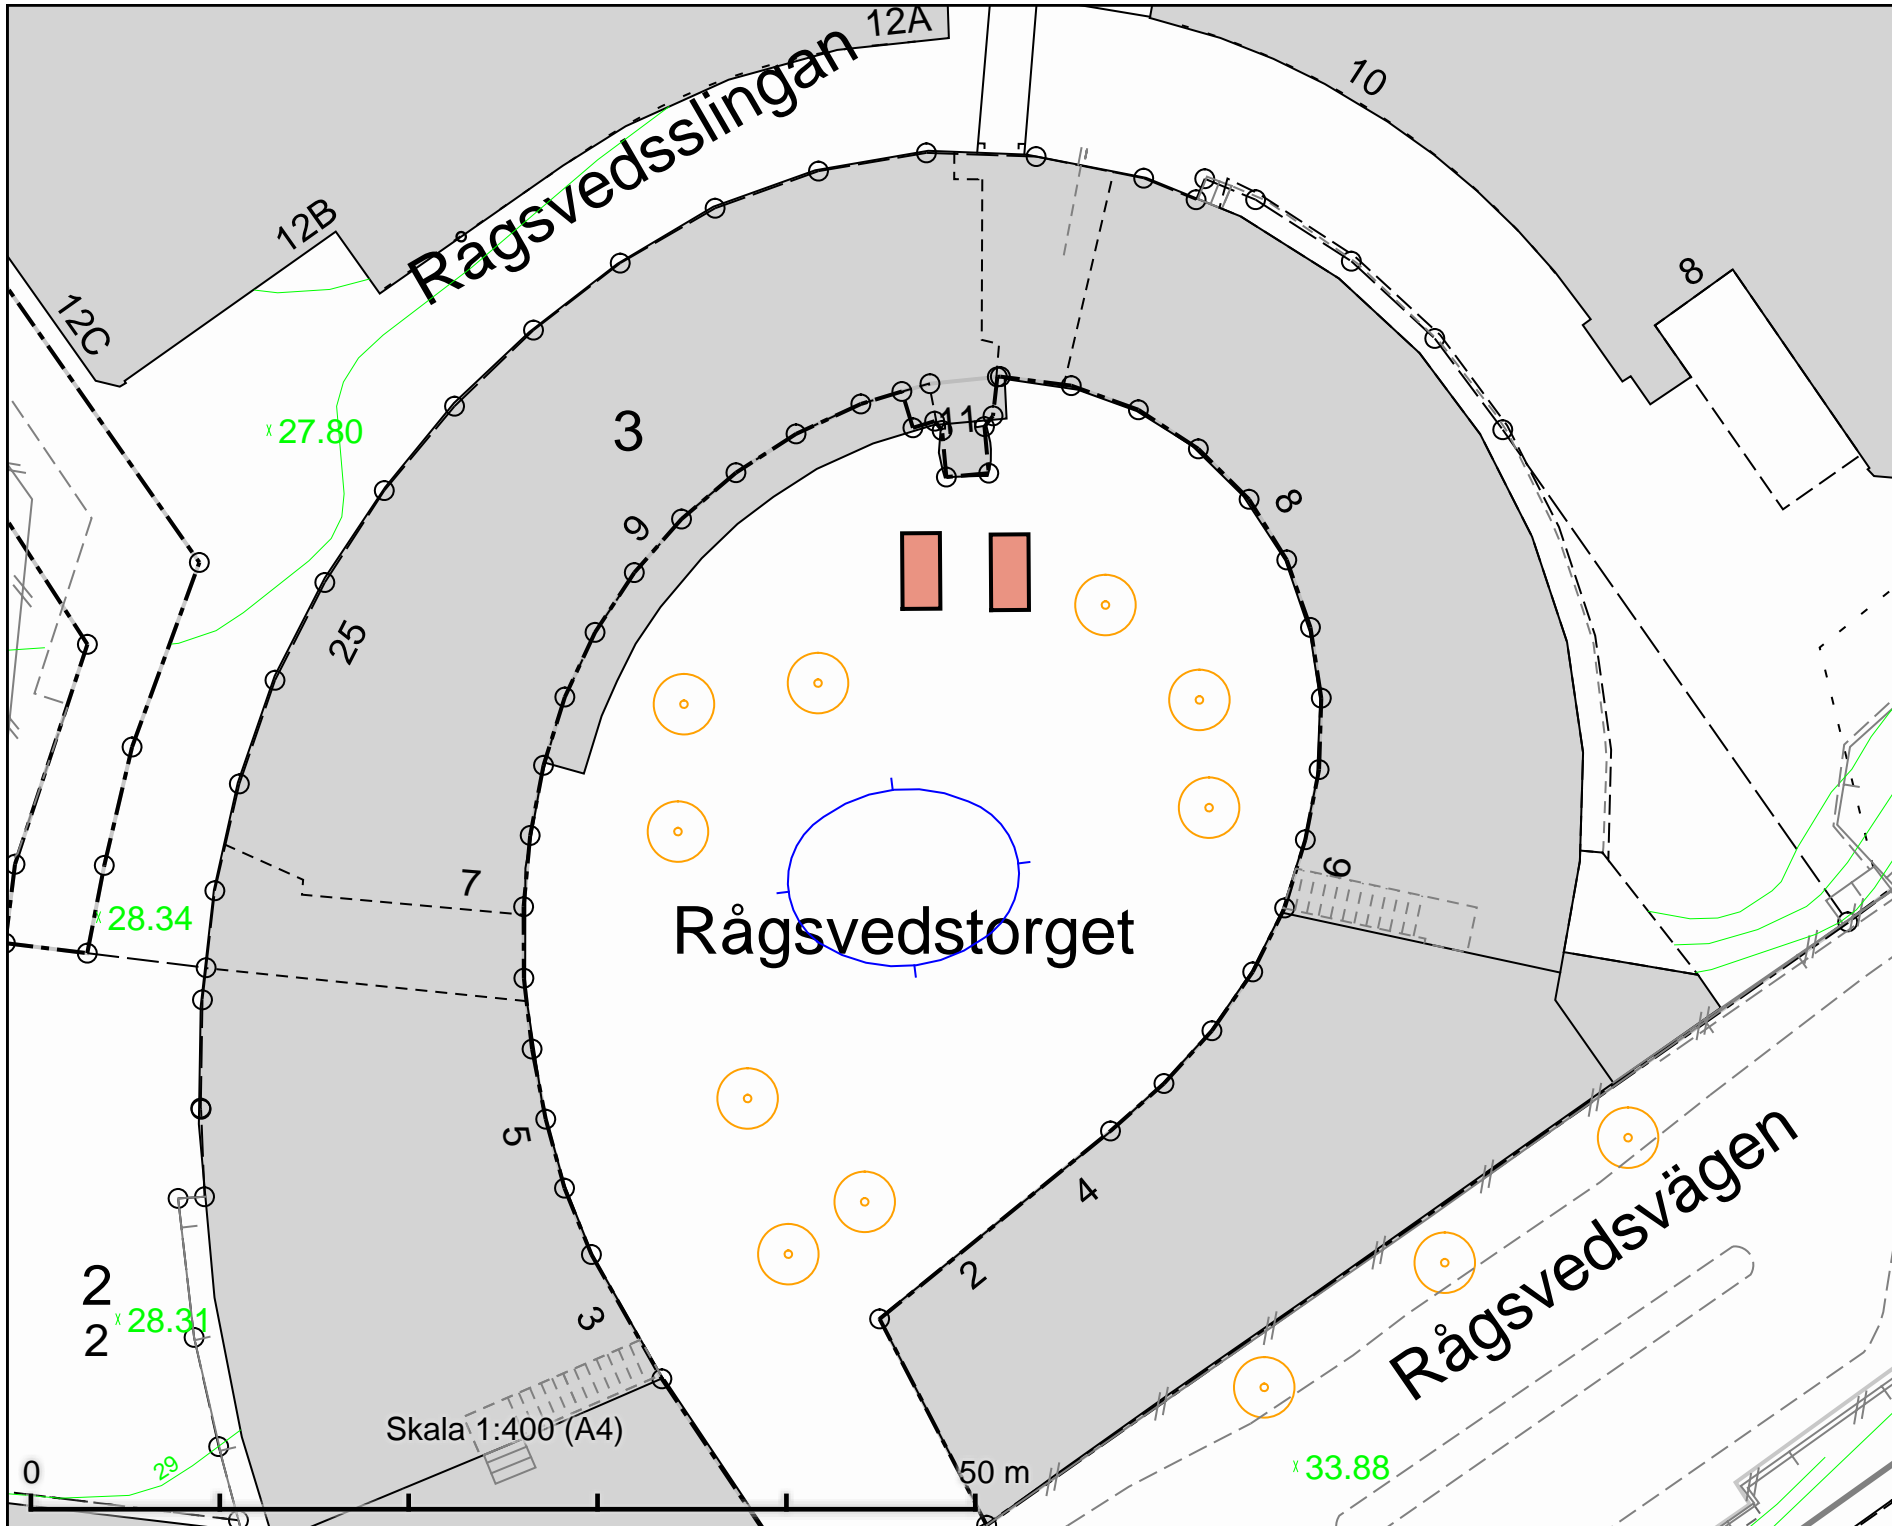

Tillfällig torghandel  
 Rågsvedstorget  
 2 platser à 8 m<sup>2</sup>

DATUM: 2021-09-09

REV.DATUM:


 TRAFIKKONTORET

Tillfällig torghandel  
 Rågsvedstorget

Enligt lokala ordningsföreskrifter för  
 torghandel i Stockholms kommun

Skala 1:400  
 A4

Revidering

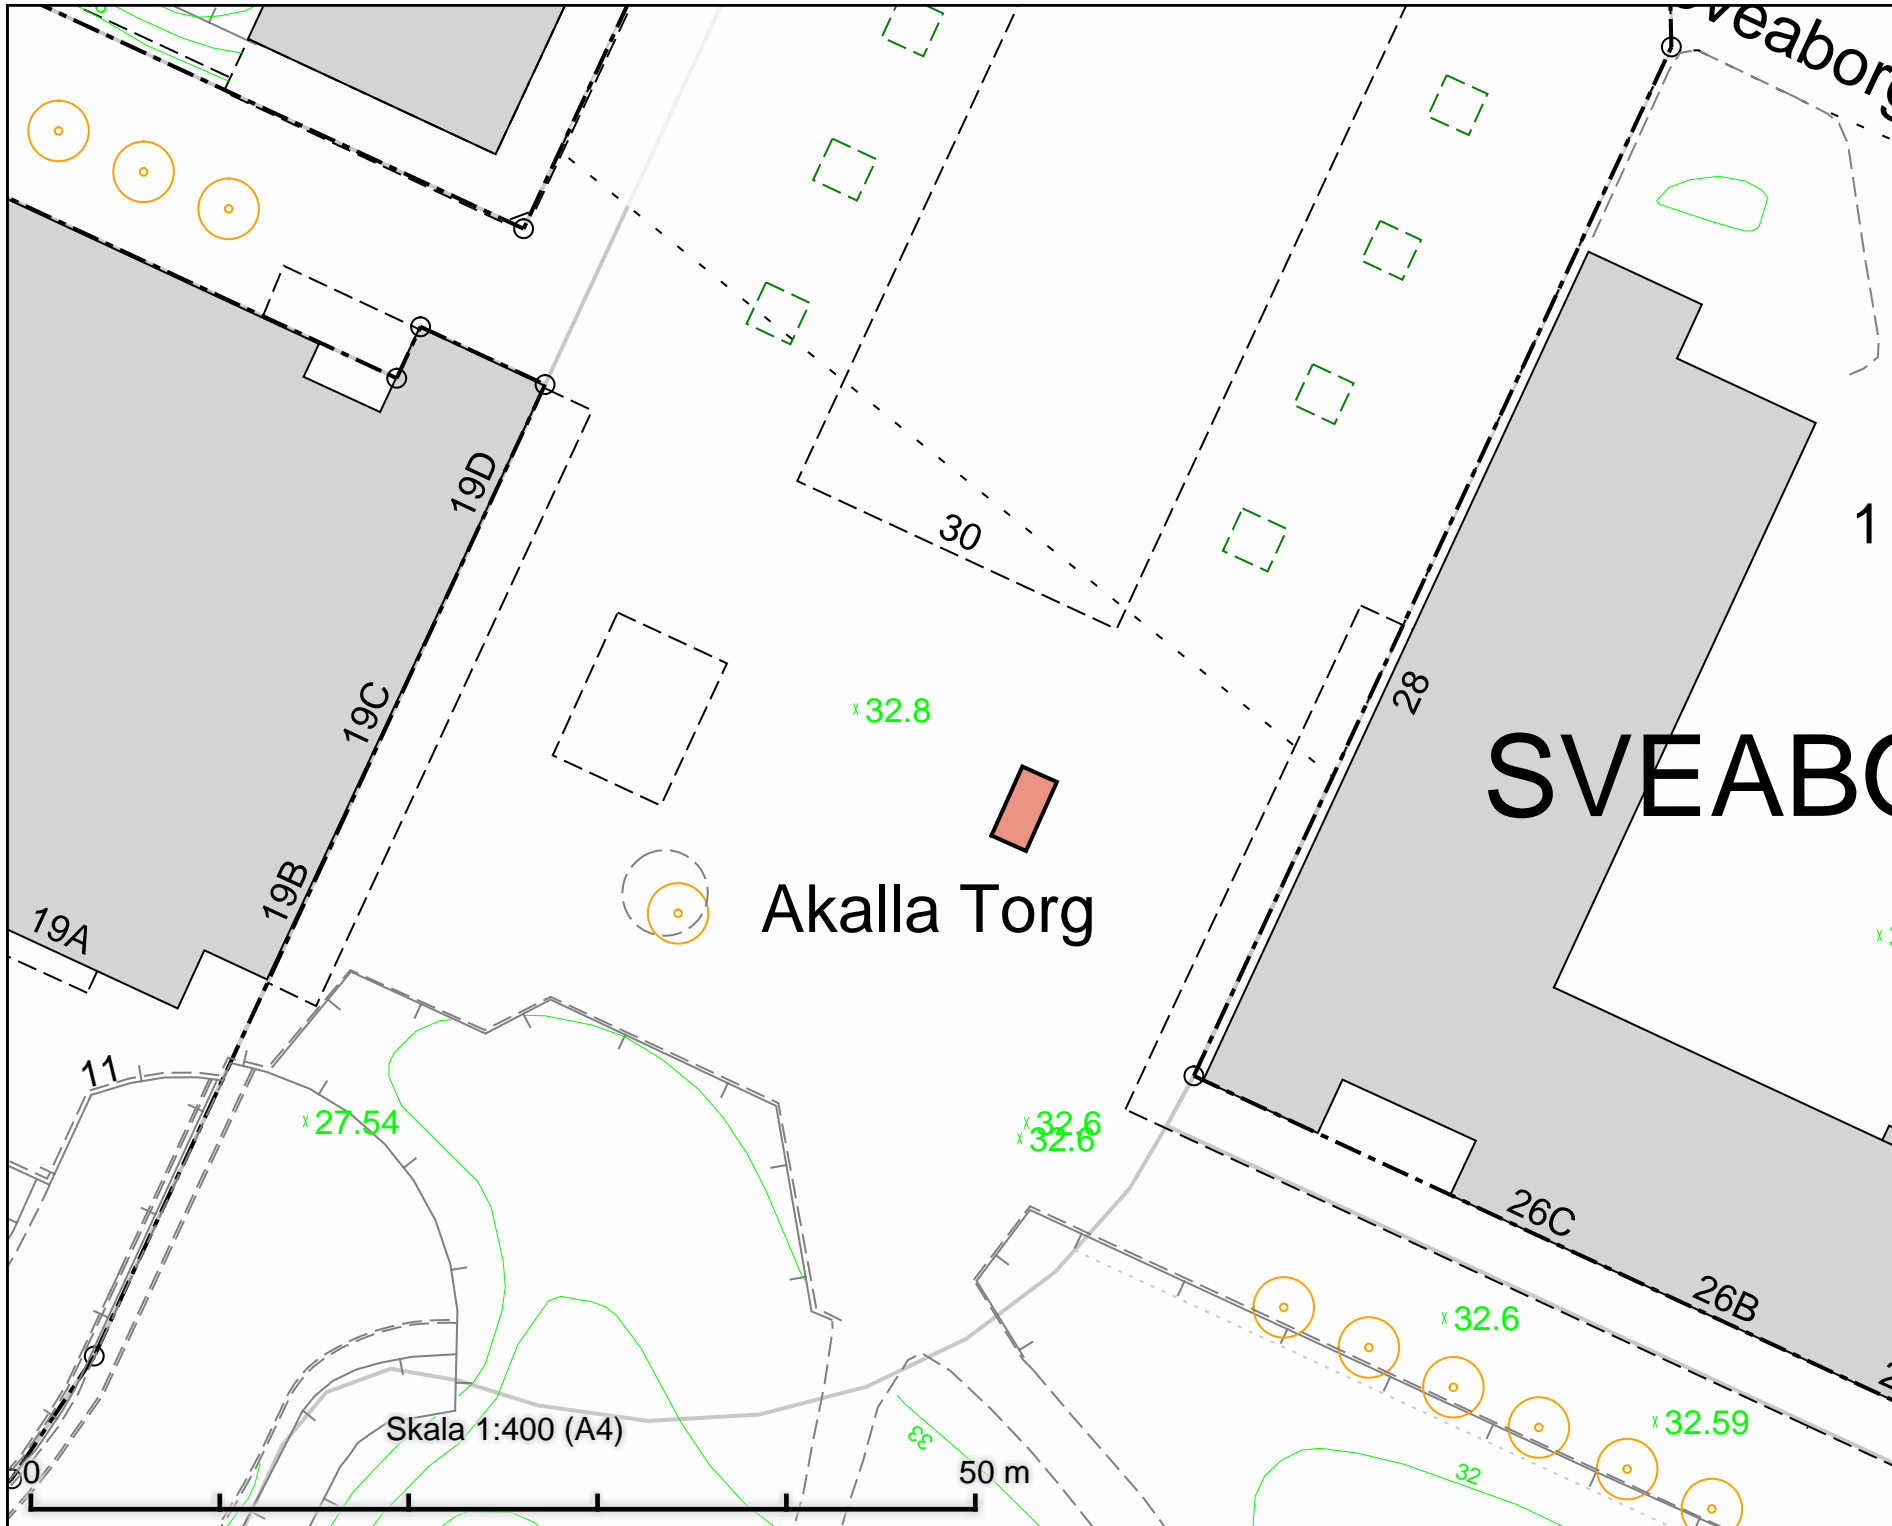

Tillfällig torghandel  
Sibeliusgängen  
4 m x 2 m

**SVEABORG**


**Akalla Torg**

Skala 1:400 (A4)

50 m

DATUM:	2021-10-07
REV.DATUM:	
	TRAFIKKONTORET
Tillfällig torghandel Sibeliusgängen	
Enligt lokala ordningsföreskrifter för torghandel i Stockholms kommun	
Skala 1:400 A4	Revisering

(HANGAREN ga:1)

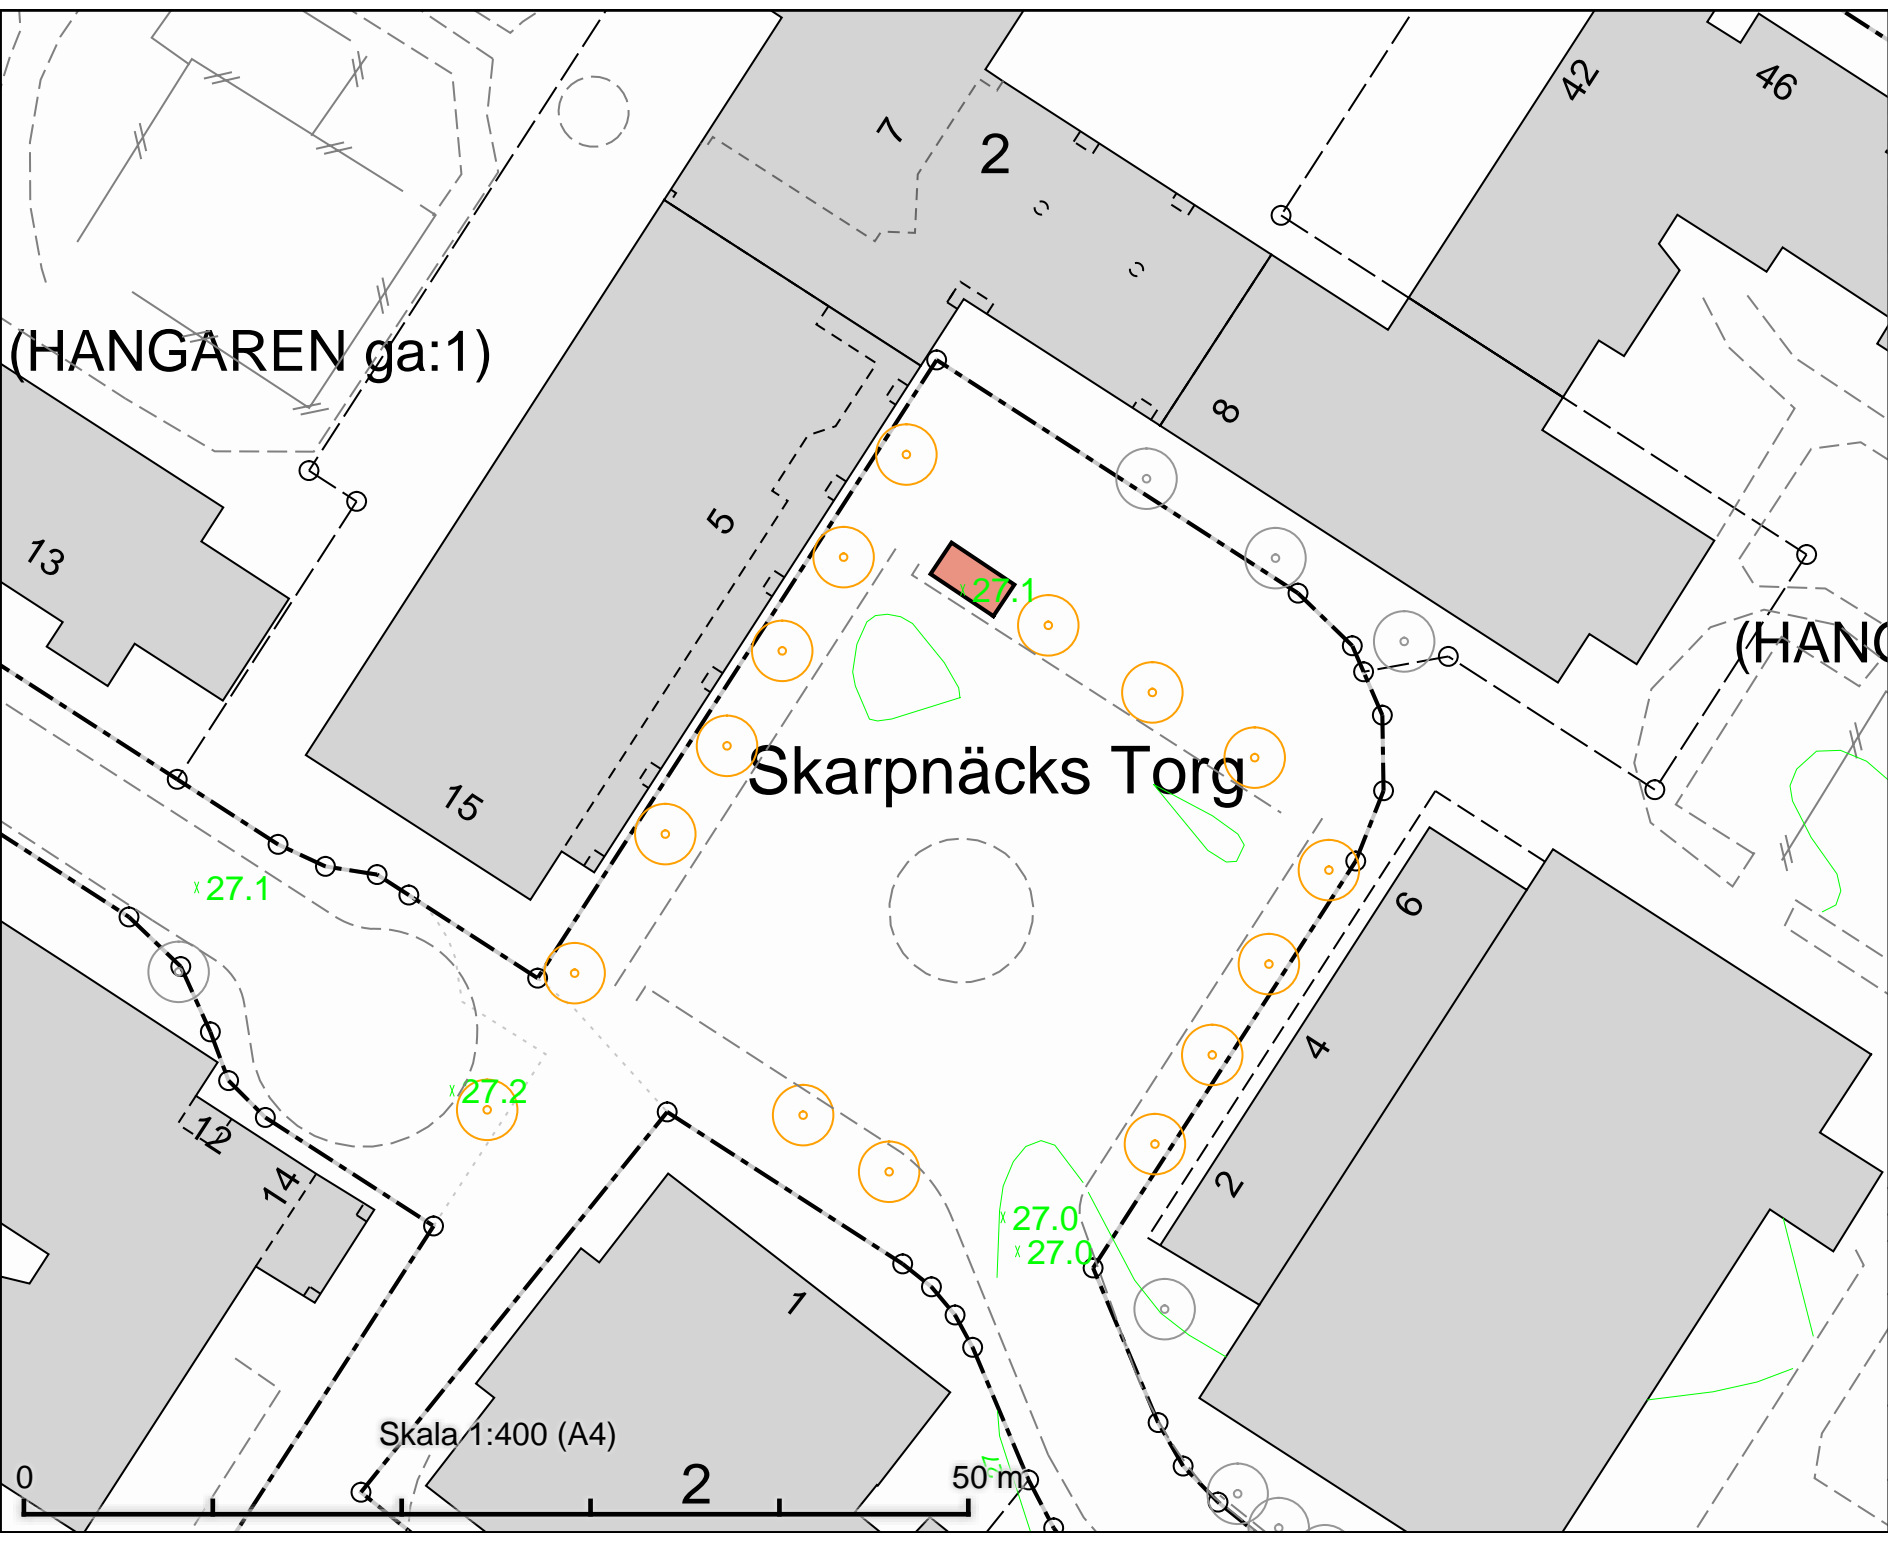

Tillfällig torghandel  
 Skarpnäcks torg  
 4 m x 2 m

(HANG)

# Skarpnäcks Torg

DATUM:	2021-10-08
REV.DATUM:	
 TRAFIKKONTORET	
Tillfällig torghandel Skarpnäcks torg	
Enligt lokala ordningsföreskrifter för torghandel i Stockholms kommun	
Skala 1:400 A4	Revisering

Skala 1:400 (A4)

50 m

# ÄNGSÖ

## Stieg Trenters Torg

# SIARÖ

Tillfällig torghandel  
Stieg Trenters torg  
4 m x 2 m

(ga:1)

x 38.2

x 37.2

Skala 1:400 (A4)

50 m

DATUM: 2021-10-08

REV.DATUM:




TRAFIKKONTORET

Tillfällig torghandel  
Stieg Trenters torg

Enligt lokala ordningsföreskrifter för  
torghandel i Stockholms kommun


Skala 1:400  
A4

Revisering

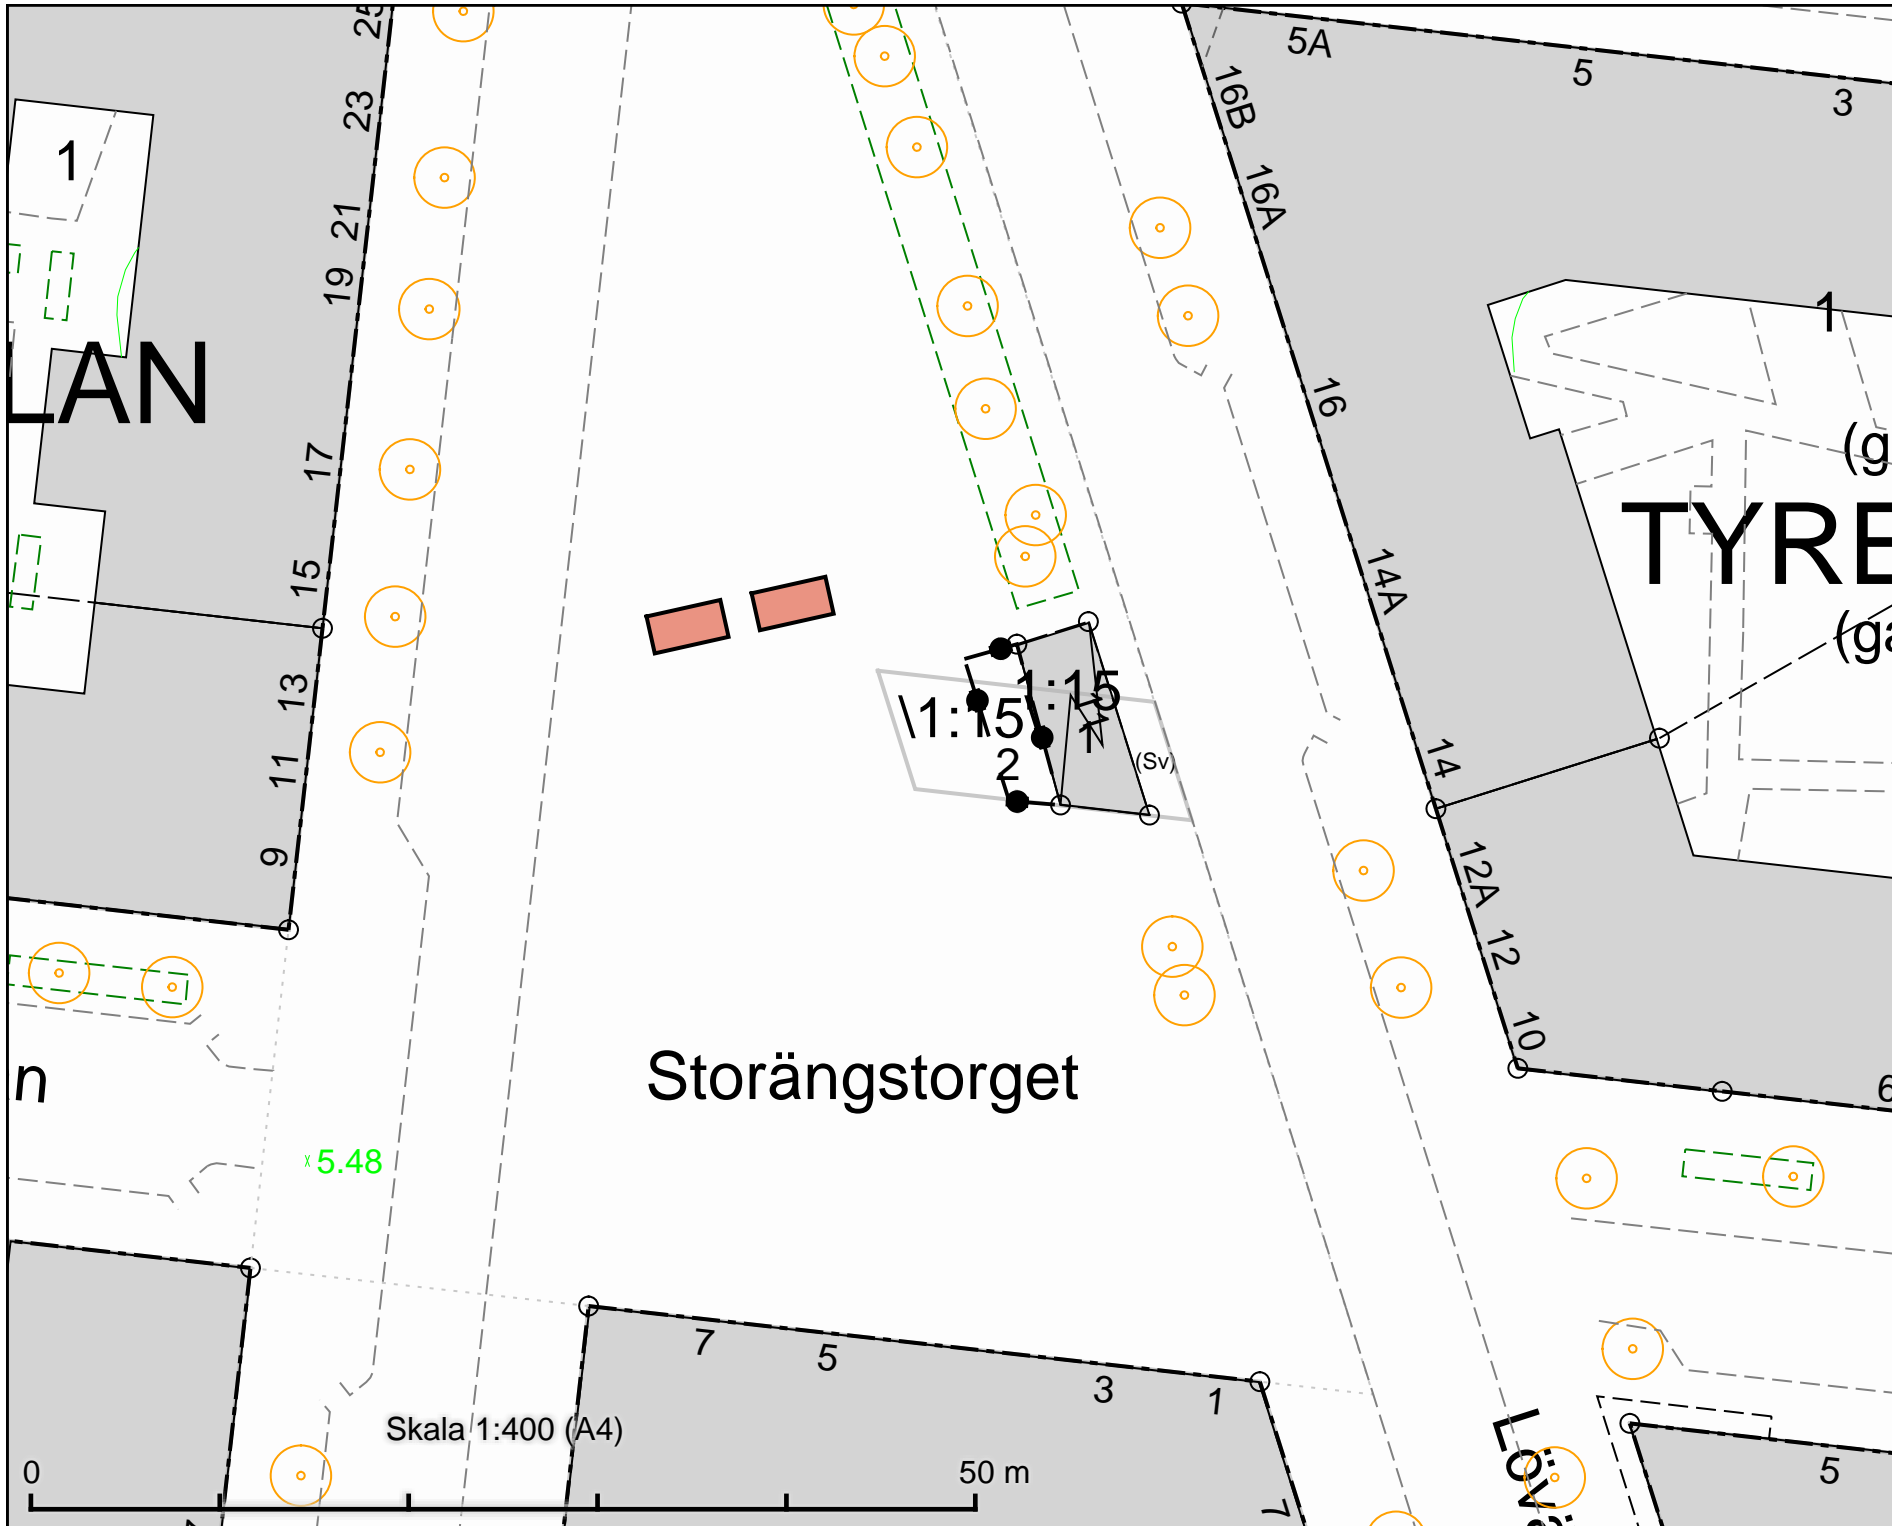

Tillfällig torghandel  
 Storängstorget  
 2 platser à 8 m<sup>2</sup>

DATUM:	2021-10-08
REV.DATUM:	
 TRAFIKKONTORET	
Tillfällig torghandel Storängstorget	
Enligt lokala ordningsföreskrifter för torghandel i Stockholms kommun	
Skala 1:400 A4	Revisör

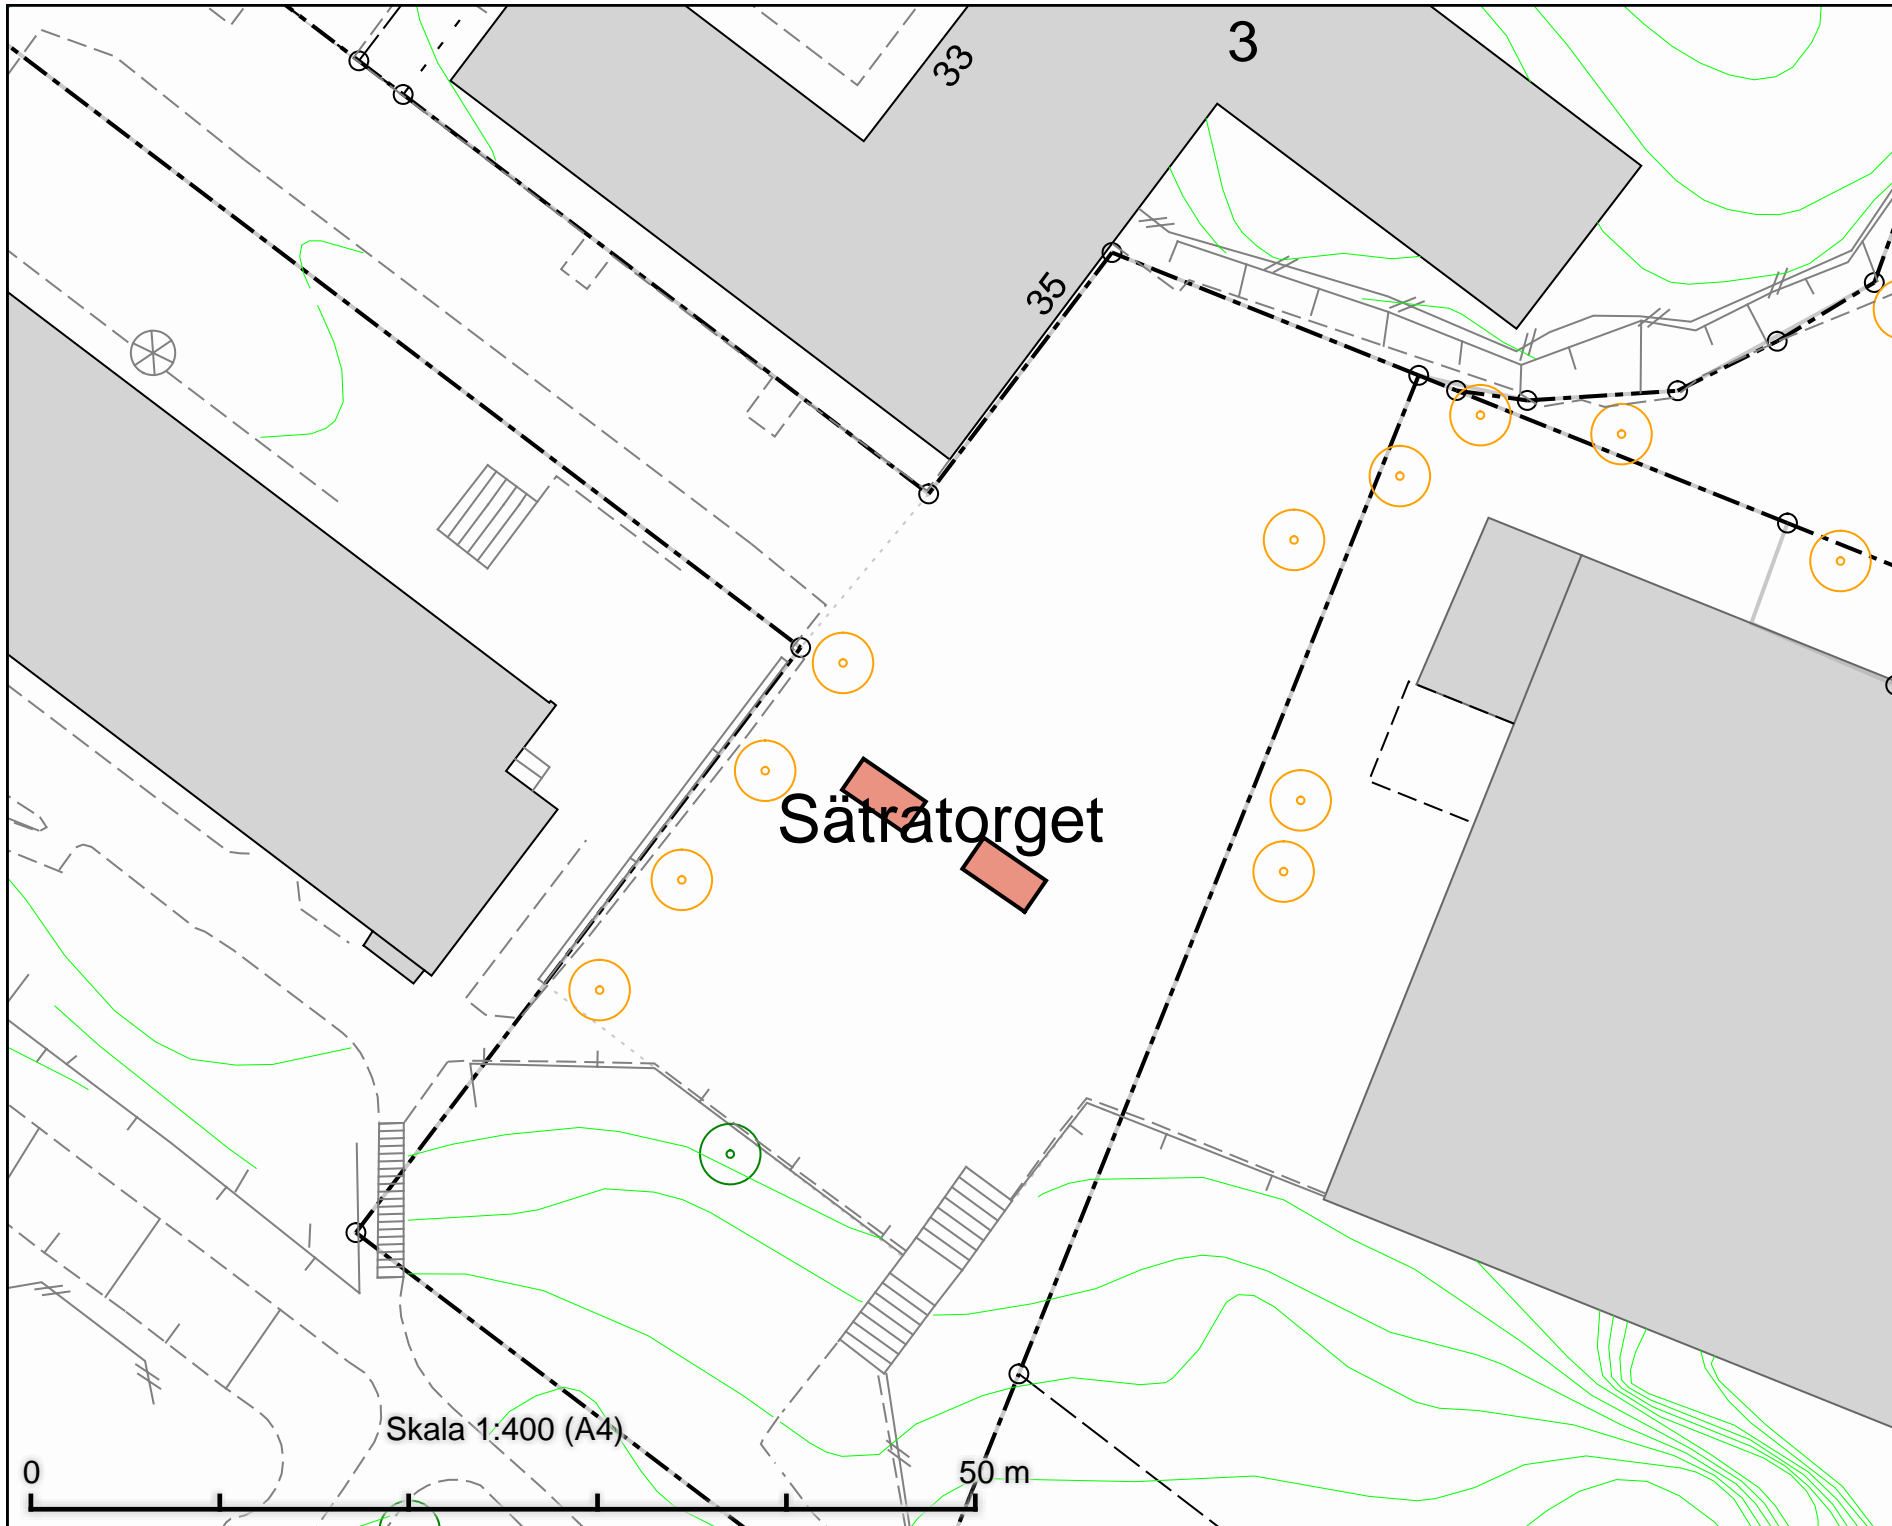

Tillfällig torghandel  
Säturatorget  
2 platser à 8 m<sup>2</sup>

DATUM: 2021-10-07

REV.DATUM:

 TRAFIKKONTORET

Tillfällig torghandel  
Säturatorget

Enligt lokala ordningsföreskrifter för  
torghandel i Stockholms kommun

Skala 1:400  
A4

Revisering

Skala 1:400 (A4)

50 m

Säturatorget


33

3

35

0



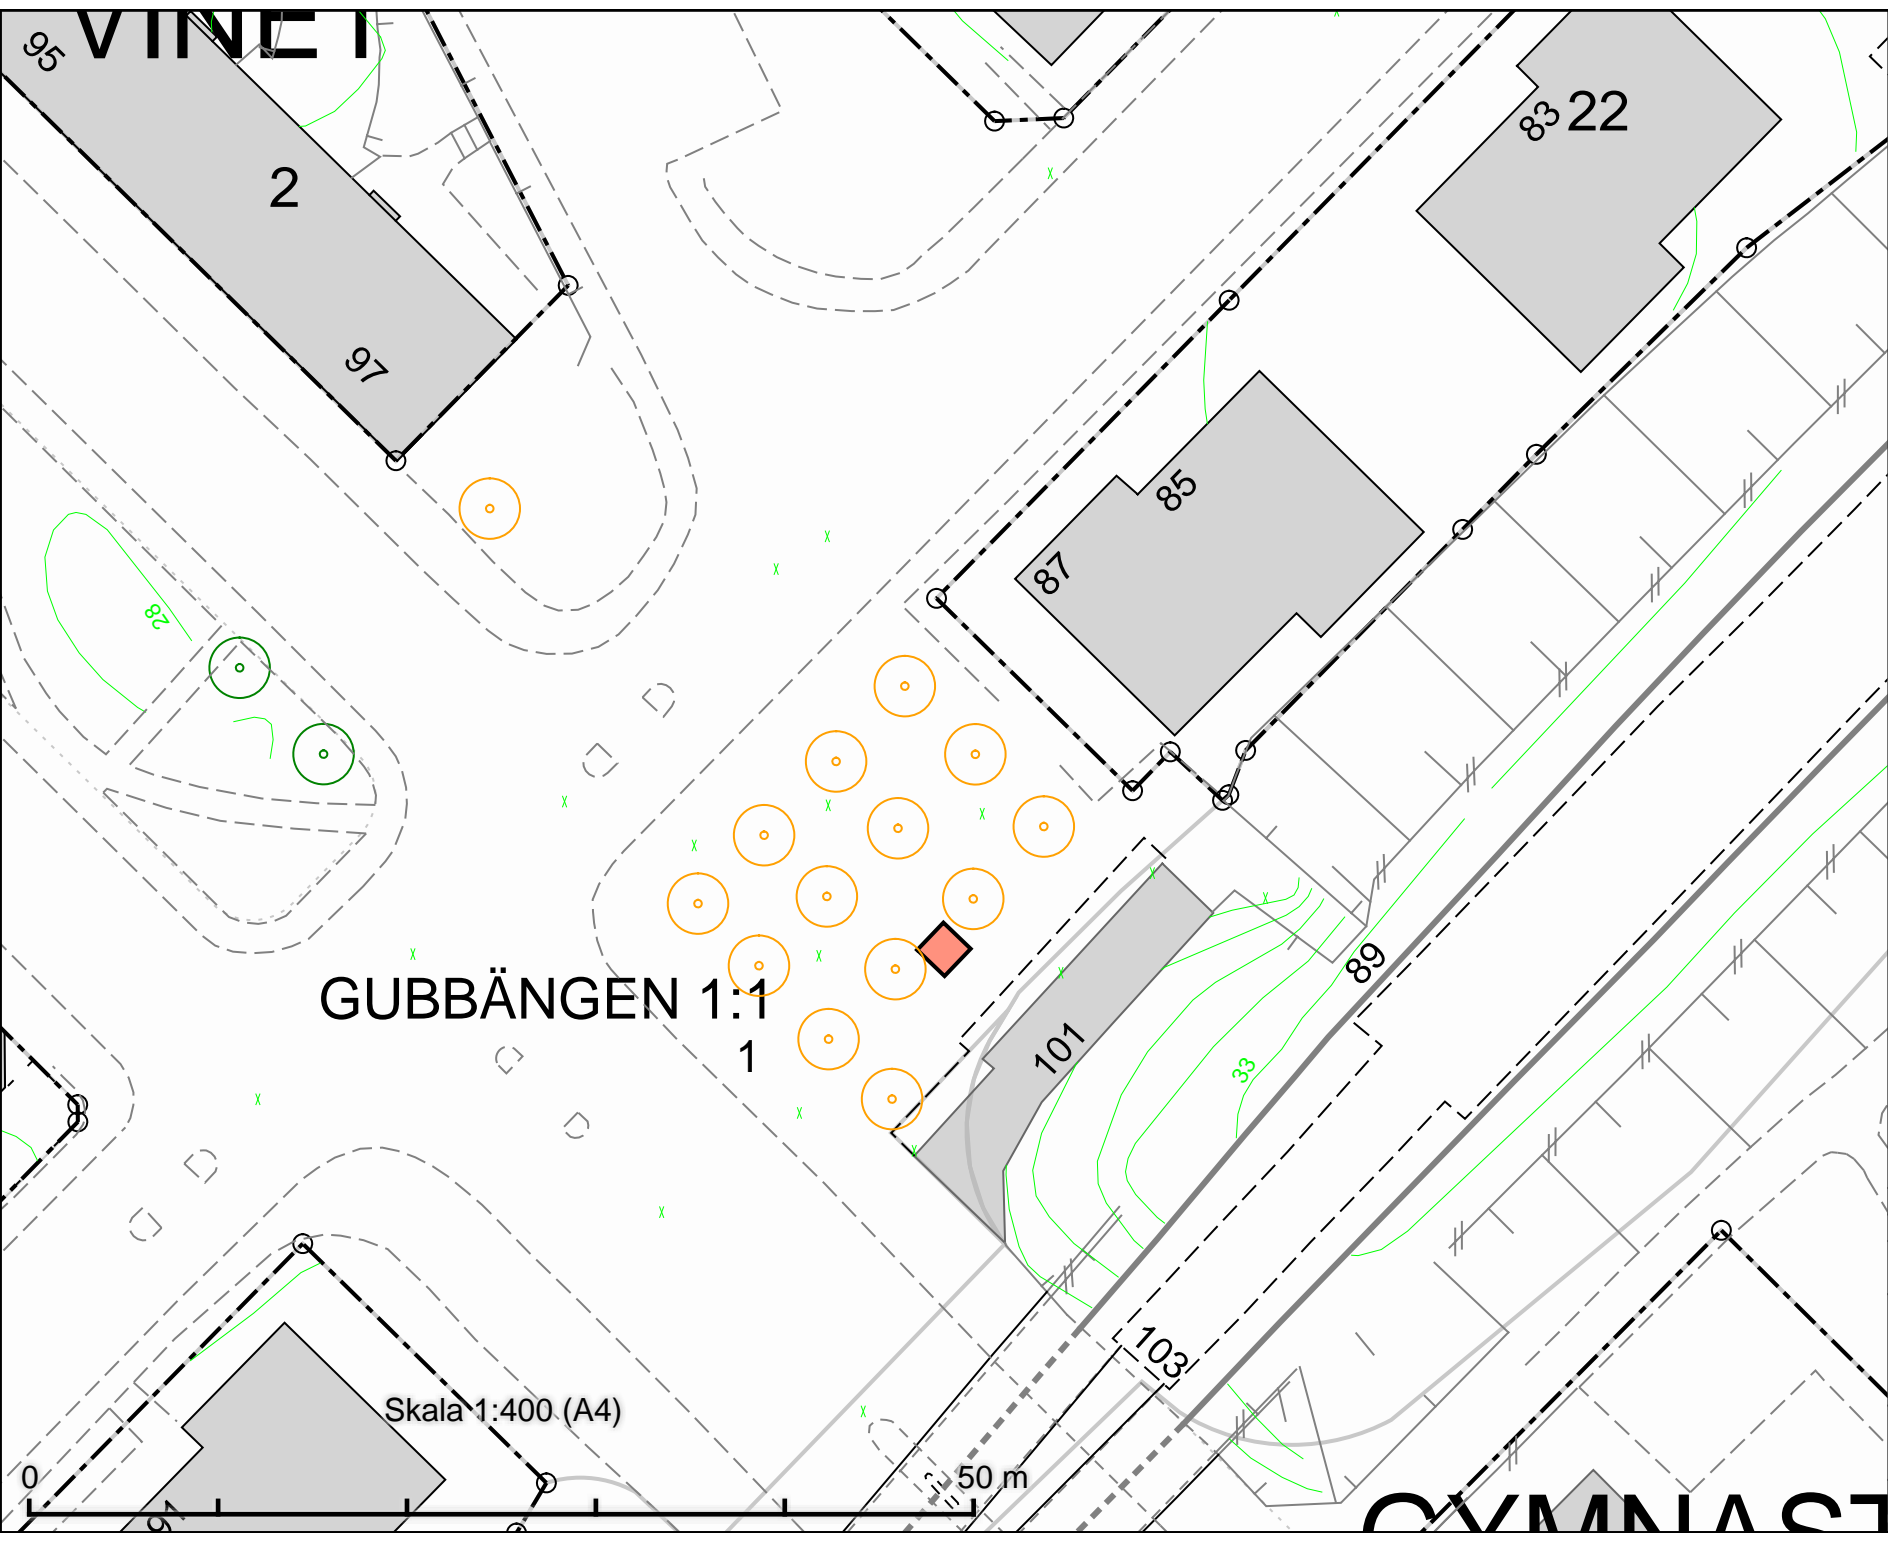

Tillfällig torghandel  
 Talkkrogen  
 2 m x 2 m

GUBBÄNGEN 1:1


1

Skala 1:400 (A4)

50 m

DATUM:	2022-02-23
REV.DATUM:	
 TRAFIKKONTORET	
Tillfällig torghandel Talkkrogen	
Enligt lokala ordningsföreskrifter för torghandel i Stockholms kommun	
Skala 1:400 A4	Revisering

CYMNAST

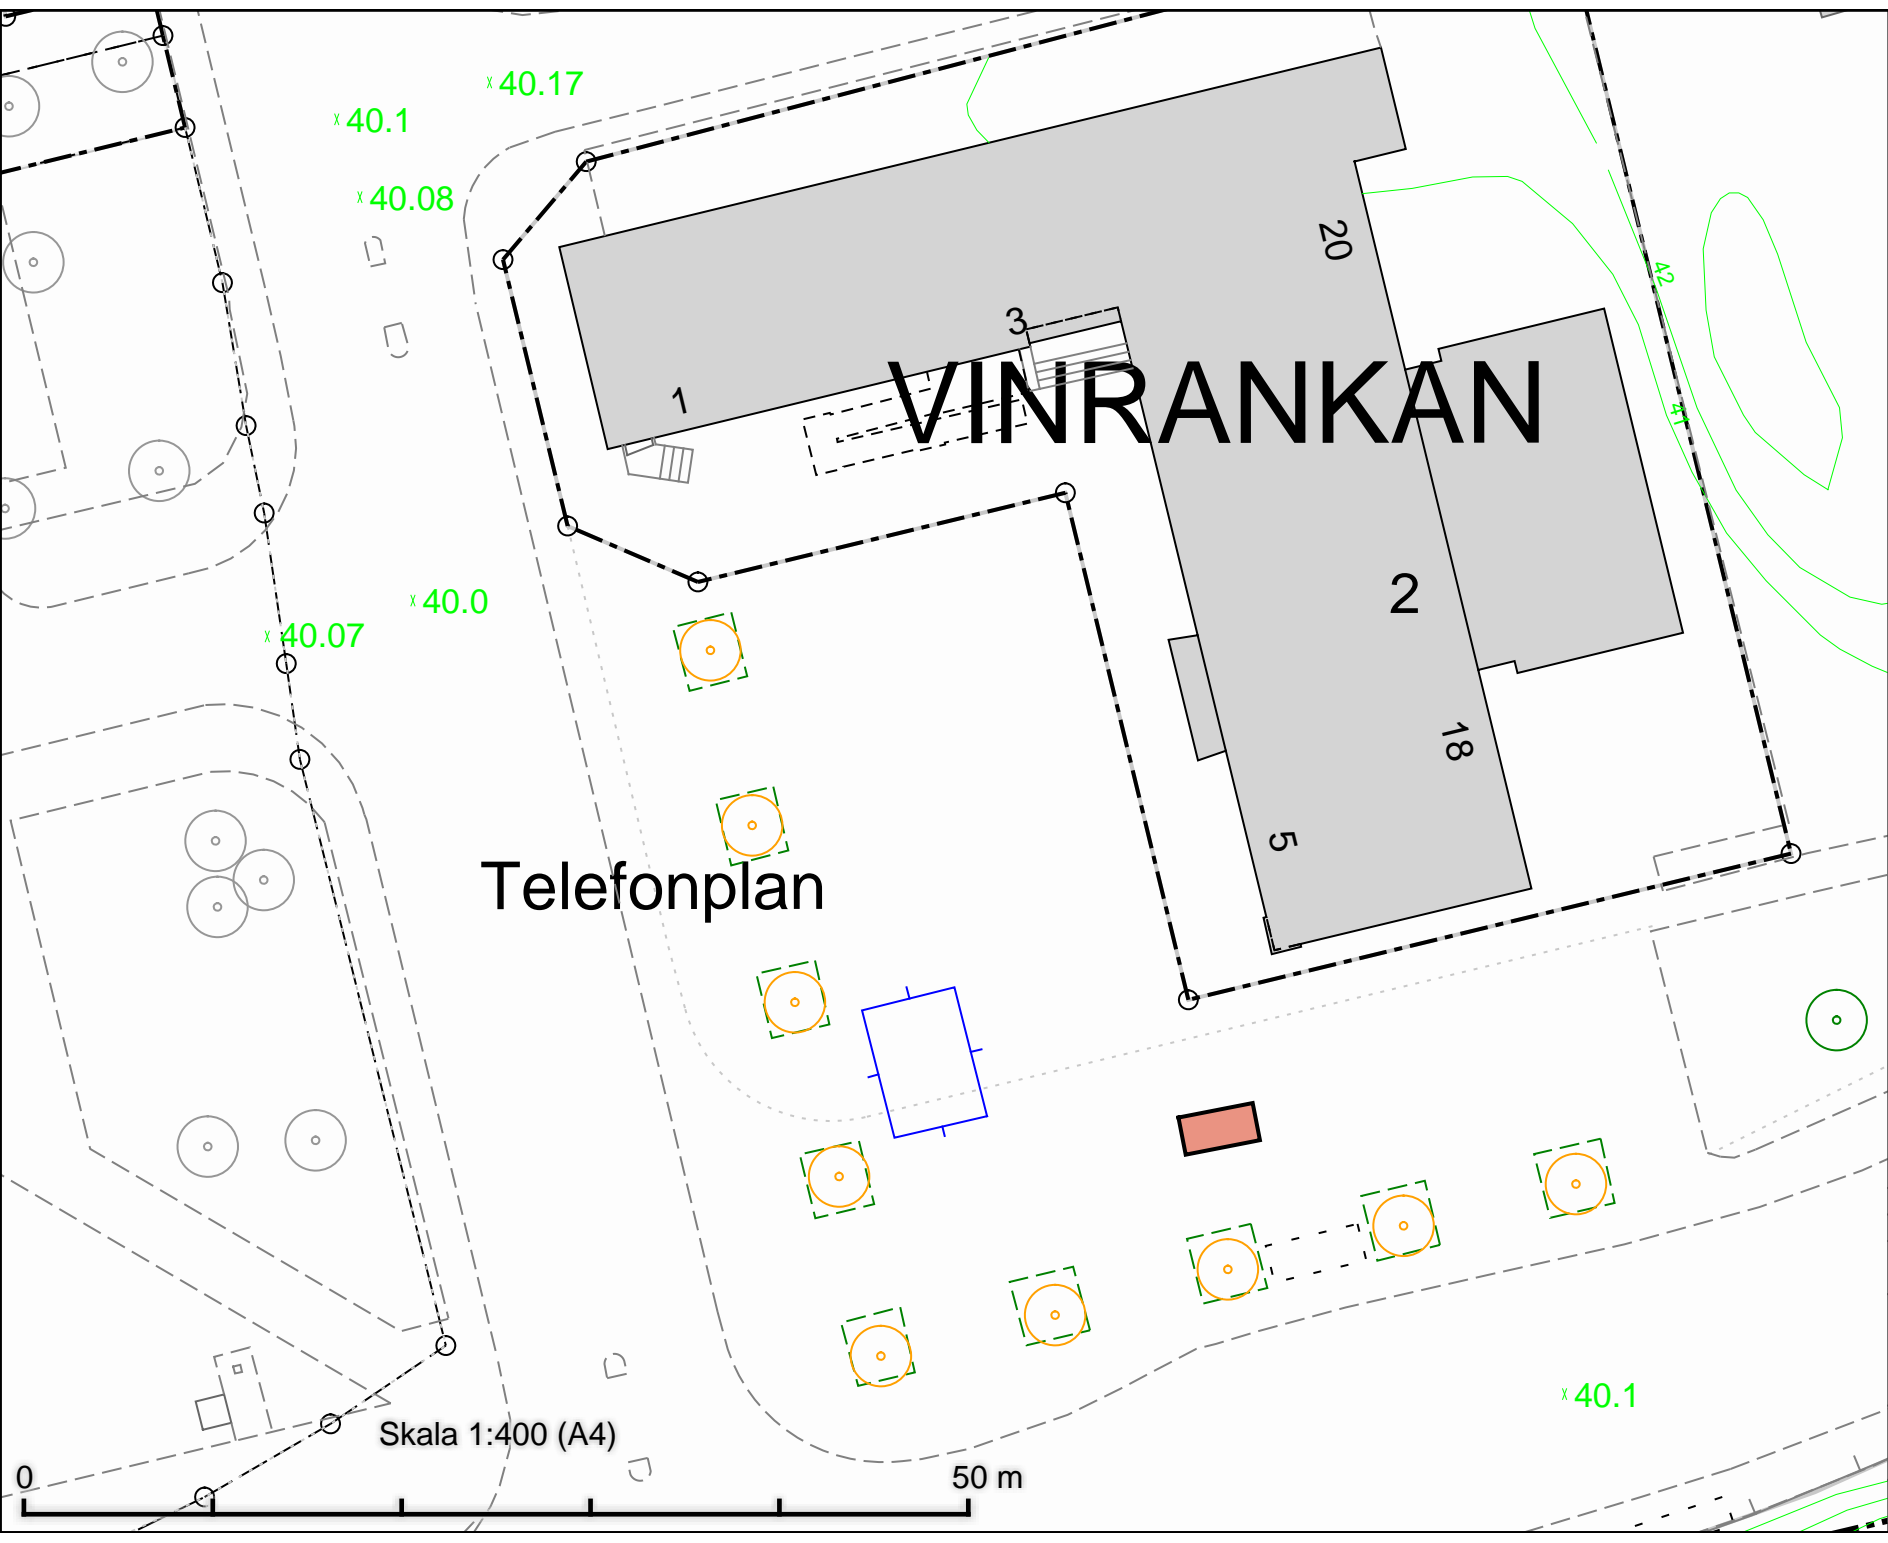

Tillfällig torghandel  
 Telefonplan  
 4 m x 2 m


# VINRANKAN

Telefonplan

Skala 1:400 (A4)

50 m

DATUM:	2021-10-08
REV.DATUM:	
 TRAFIKKONTORET	
Tillfällig torghandel Telefonplan	
Enligt lokala ordningsföreskrifter för torghandel i Stockholms kommun	
Skala 1:400 A4	Revisering

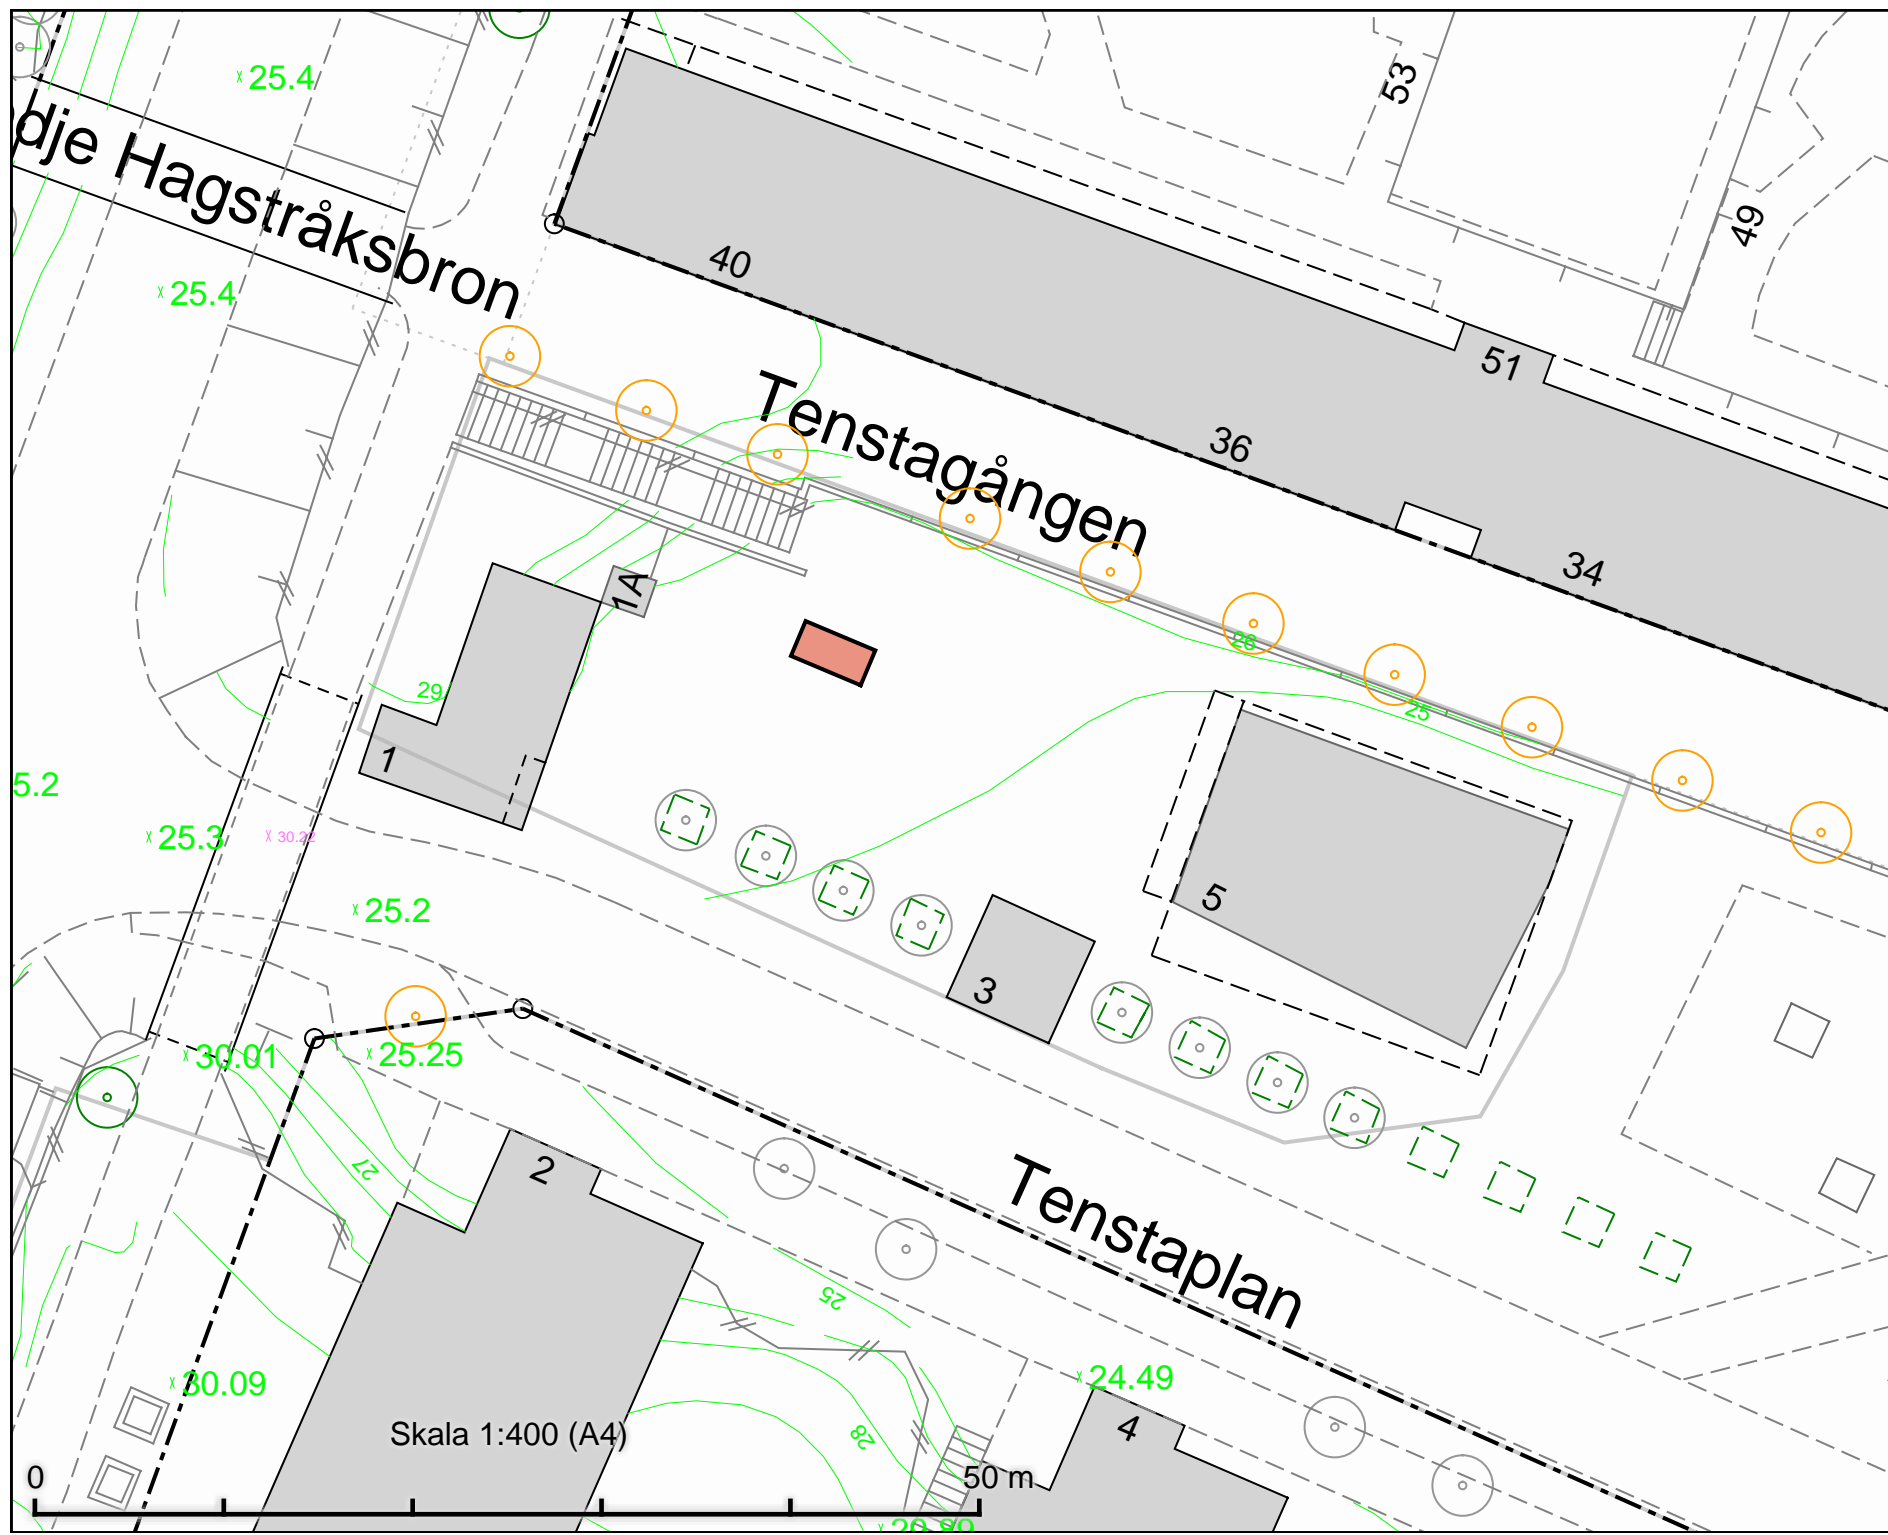

Tillfällig torghandel  
 Tenstaplan  
 4 m x 2 m

DATUM: 2021-10-08

REV.DATUM:




Tillfällig torghandel  
 Tenstaplan

Enligt lokala ordningsföreskrifter för  
 torghandel i Stockholms kommun

Skala 1:400  
 A4

Tillfällig torghandel  
Valhallavägsallén  
2 platser à 8 m<sup>2</sup>

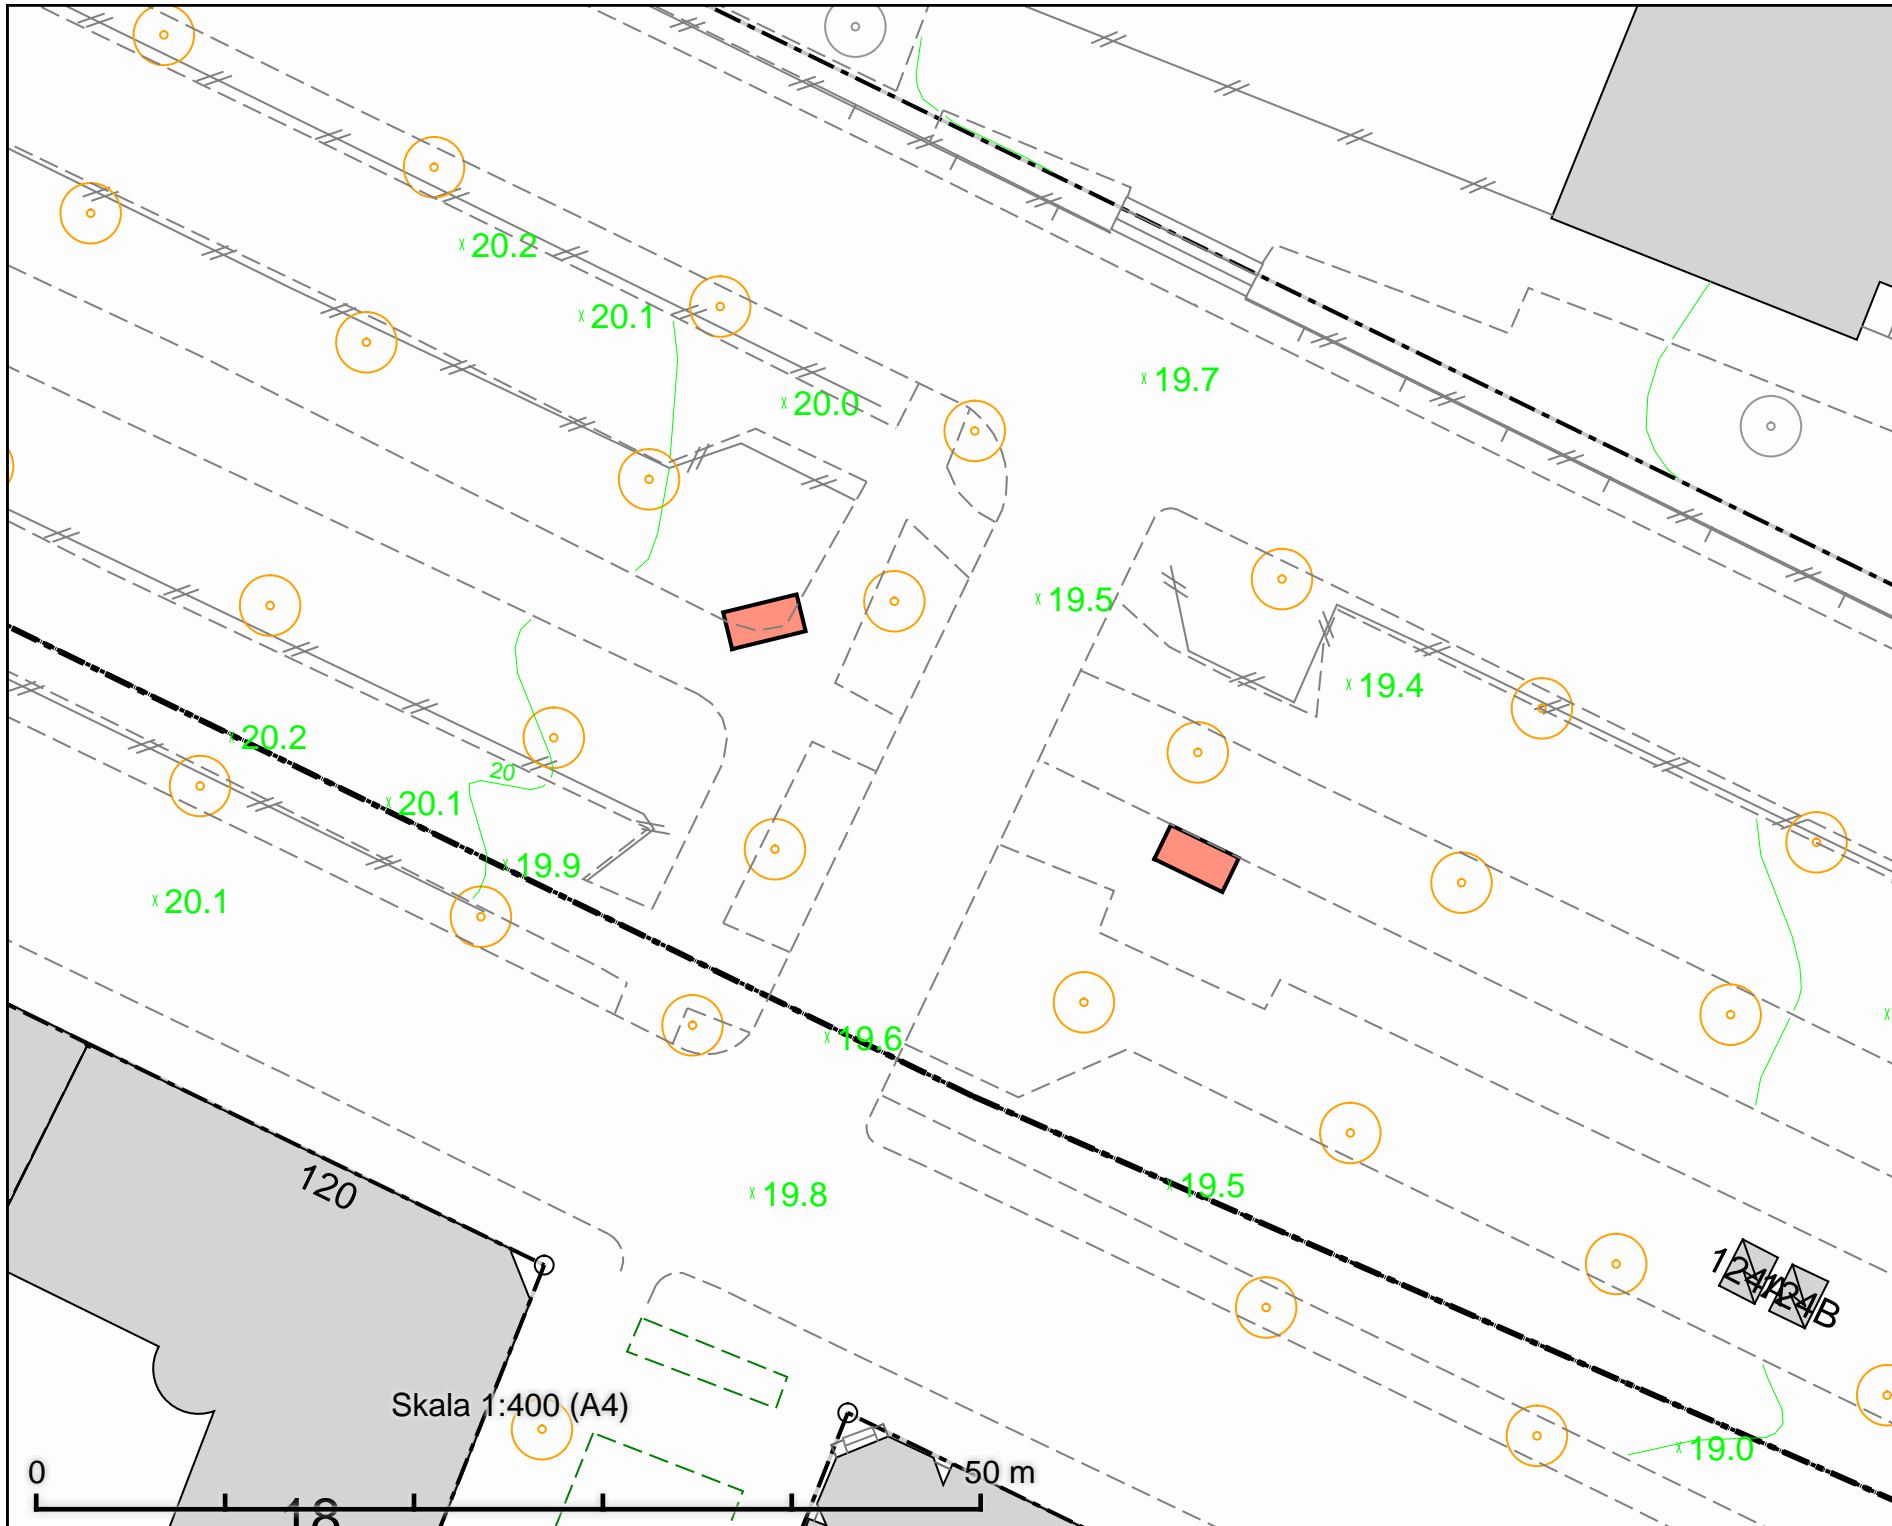

DATUM: 2022-03-08

REV.DATUM:

 TRAFIKKONTORET


Tillfällig torghandel  
Valhallavägsallén

Enligt lokala ordningsföreskrifter för  
torghandel i Stockholms kommun

Skala 1:400  
A4

Skala 1:400 (A4)



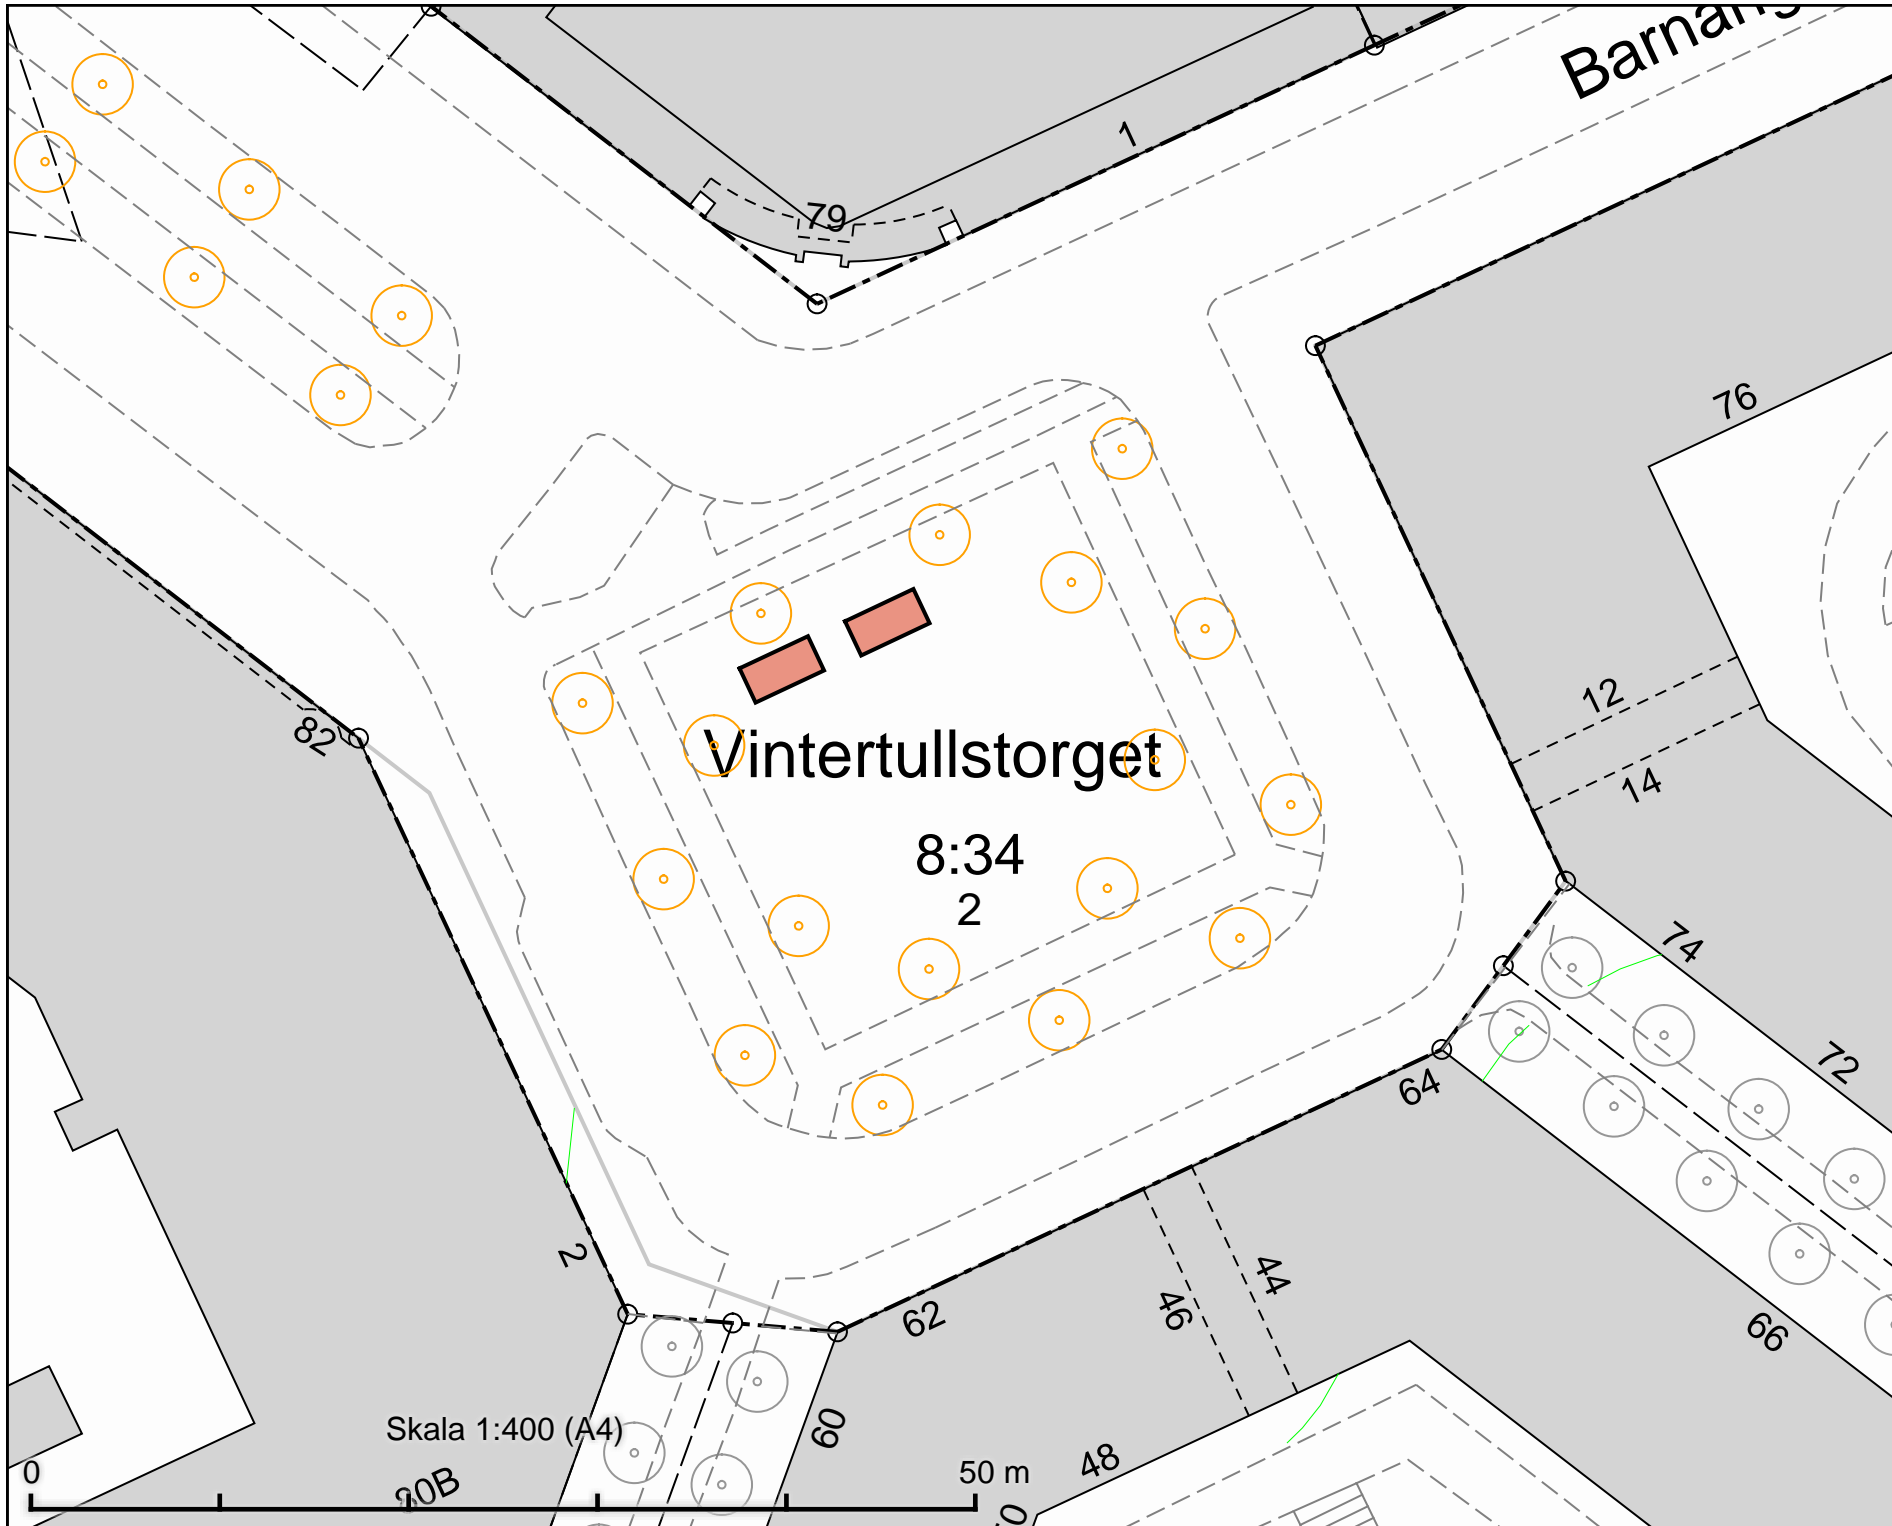

Tillfällig torghandel  
 Vintertullstorget  
 2 platser à 8 m<sup>2</sup>

DATUM: 2021-10-07

REV.DATUM:




Tillfällig torghandel  
 Vintertullstorget

Enligt lokala ordningsföreskrifter för  
 torghandel i Stockholms kommun

Skala 1:400  
 A4

Skala 1:400 (A4)

50 m

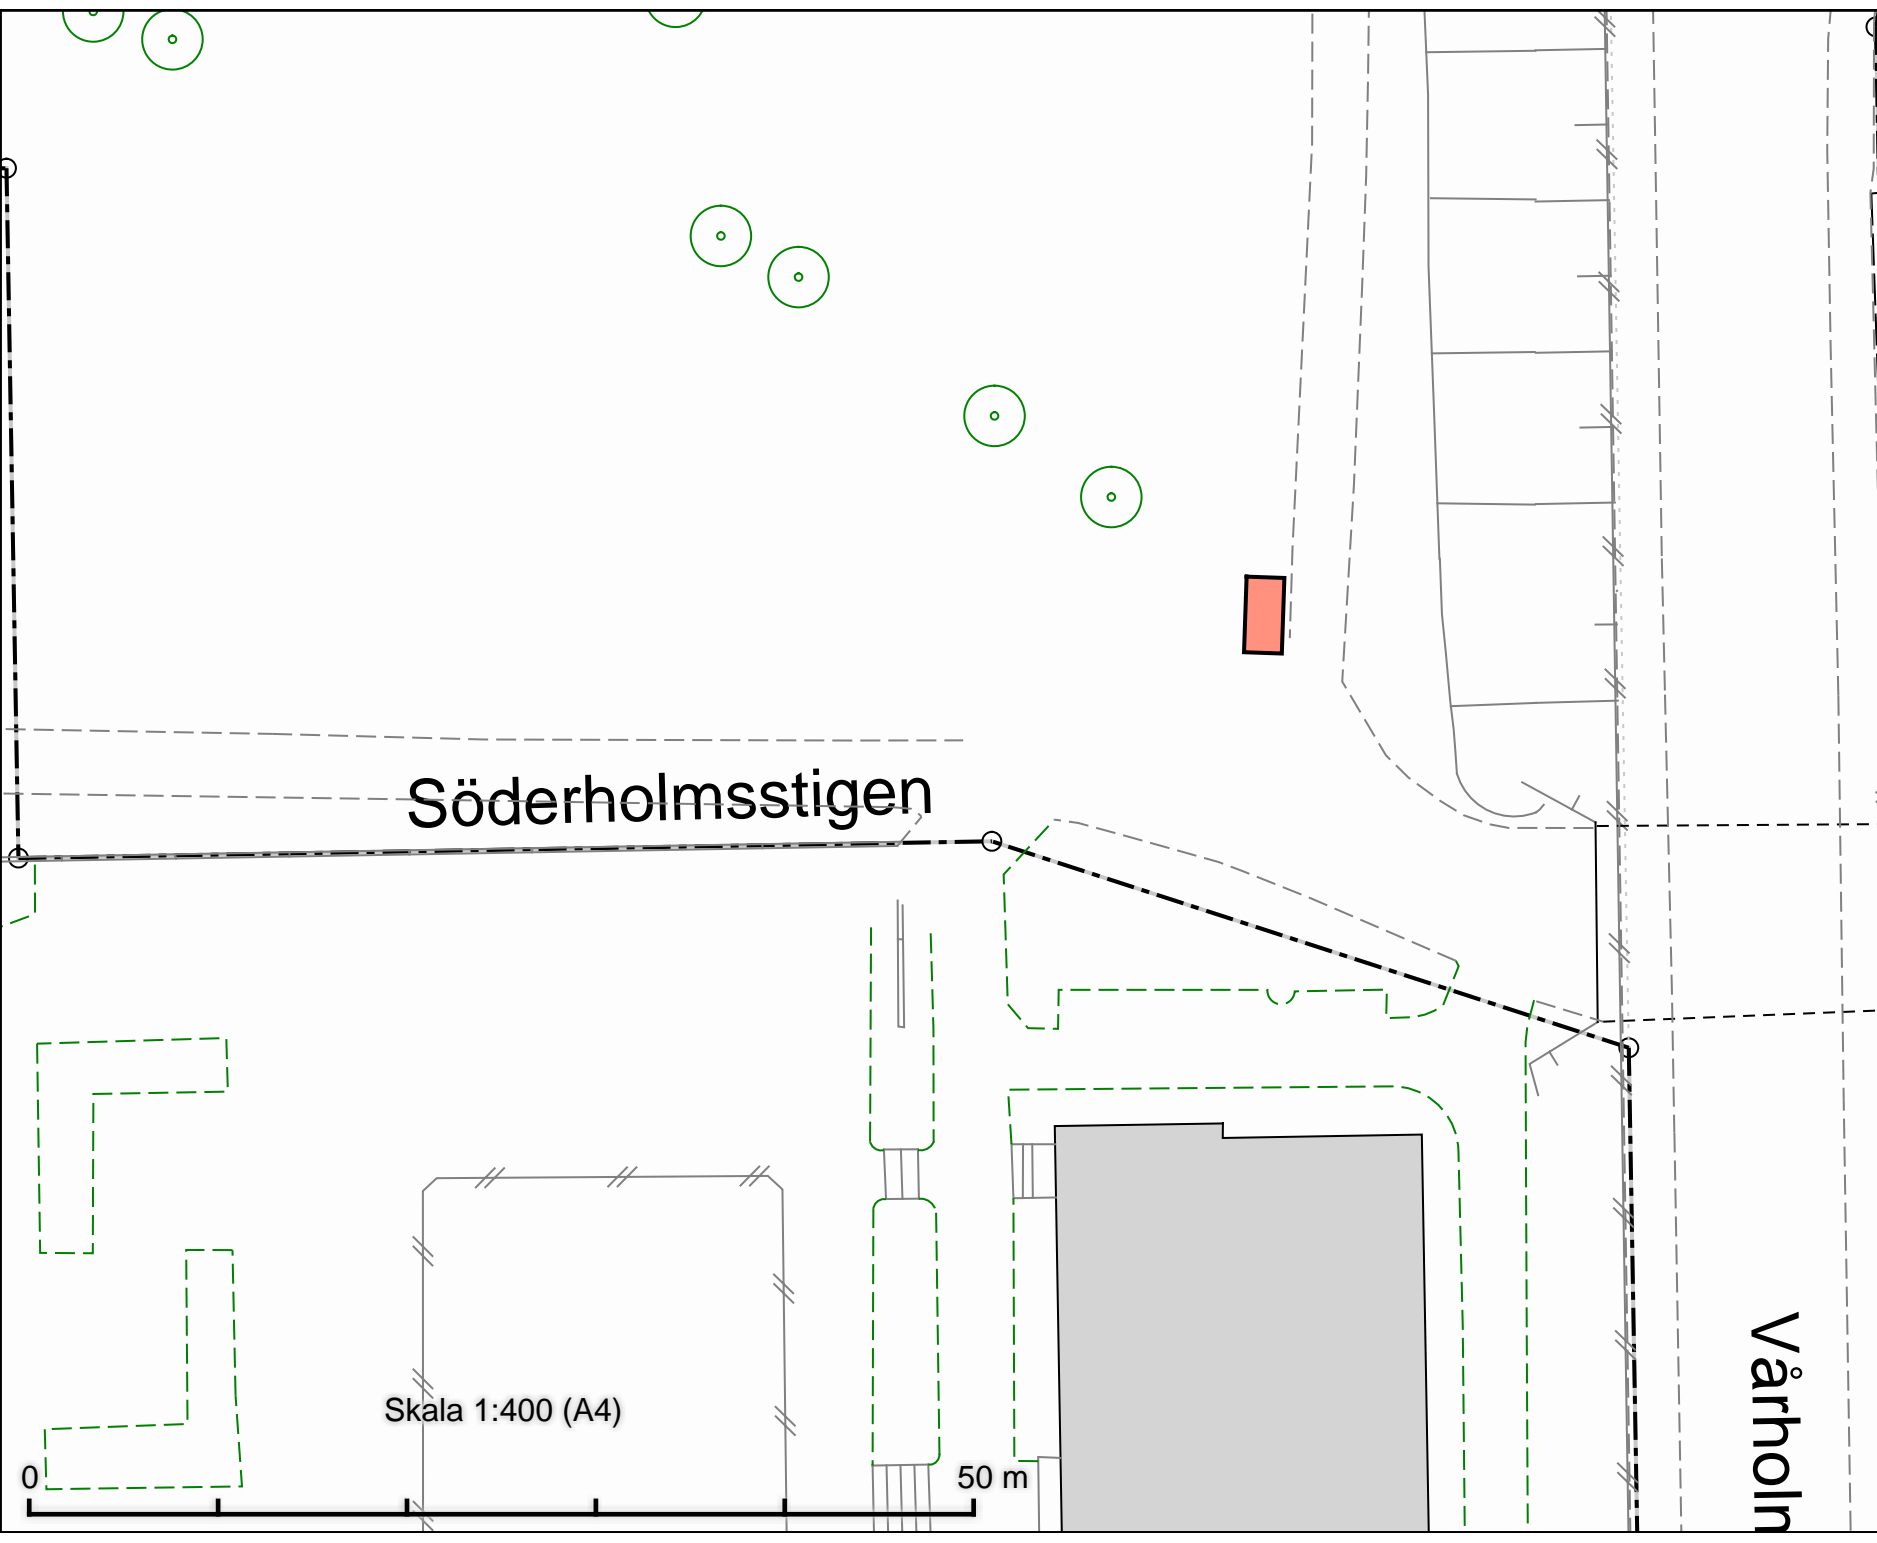

Tillfällig torghandel  
Vårbergsparken  
4 m x 2 m


Söderholmsstigen

Vårholm

Skala 1:400 (A4)



DATUM:	2022-02-23
REV.DATUM:	
	TRAFIKKONTORET
Tillfällig torghandel Vårbergsparken	
Enligt lokala ordningsföreskrifter för torghandel i Stockholms kommun	
Skala 1:400 A4	Revisör

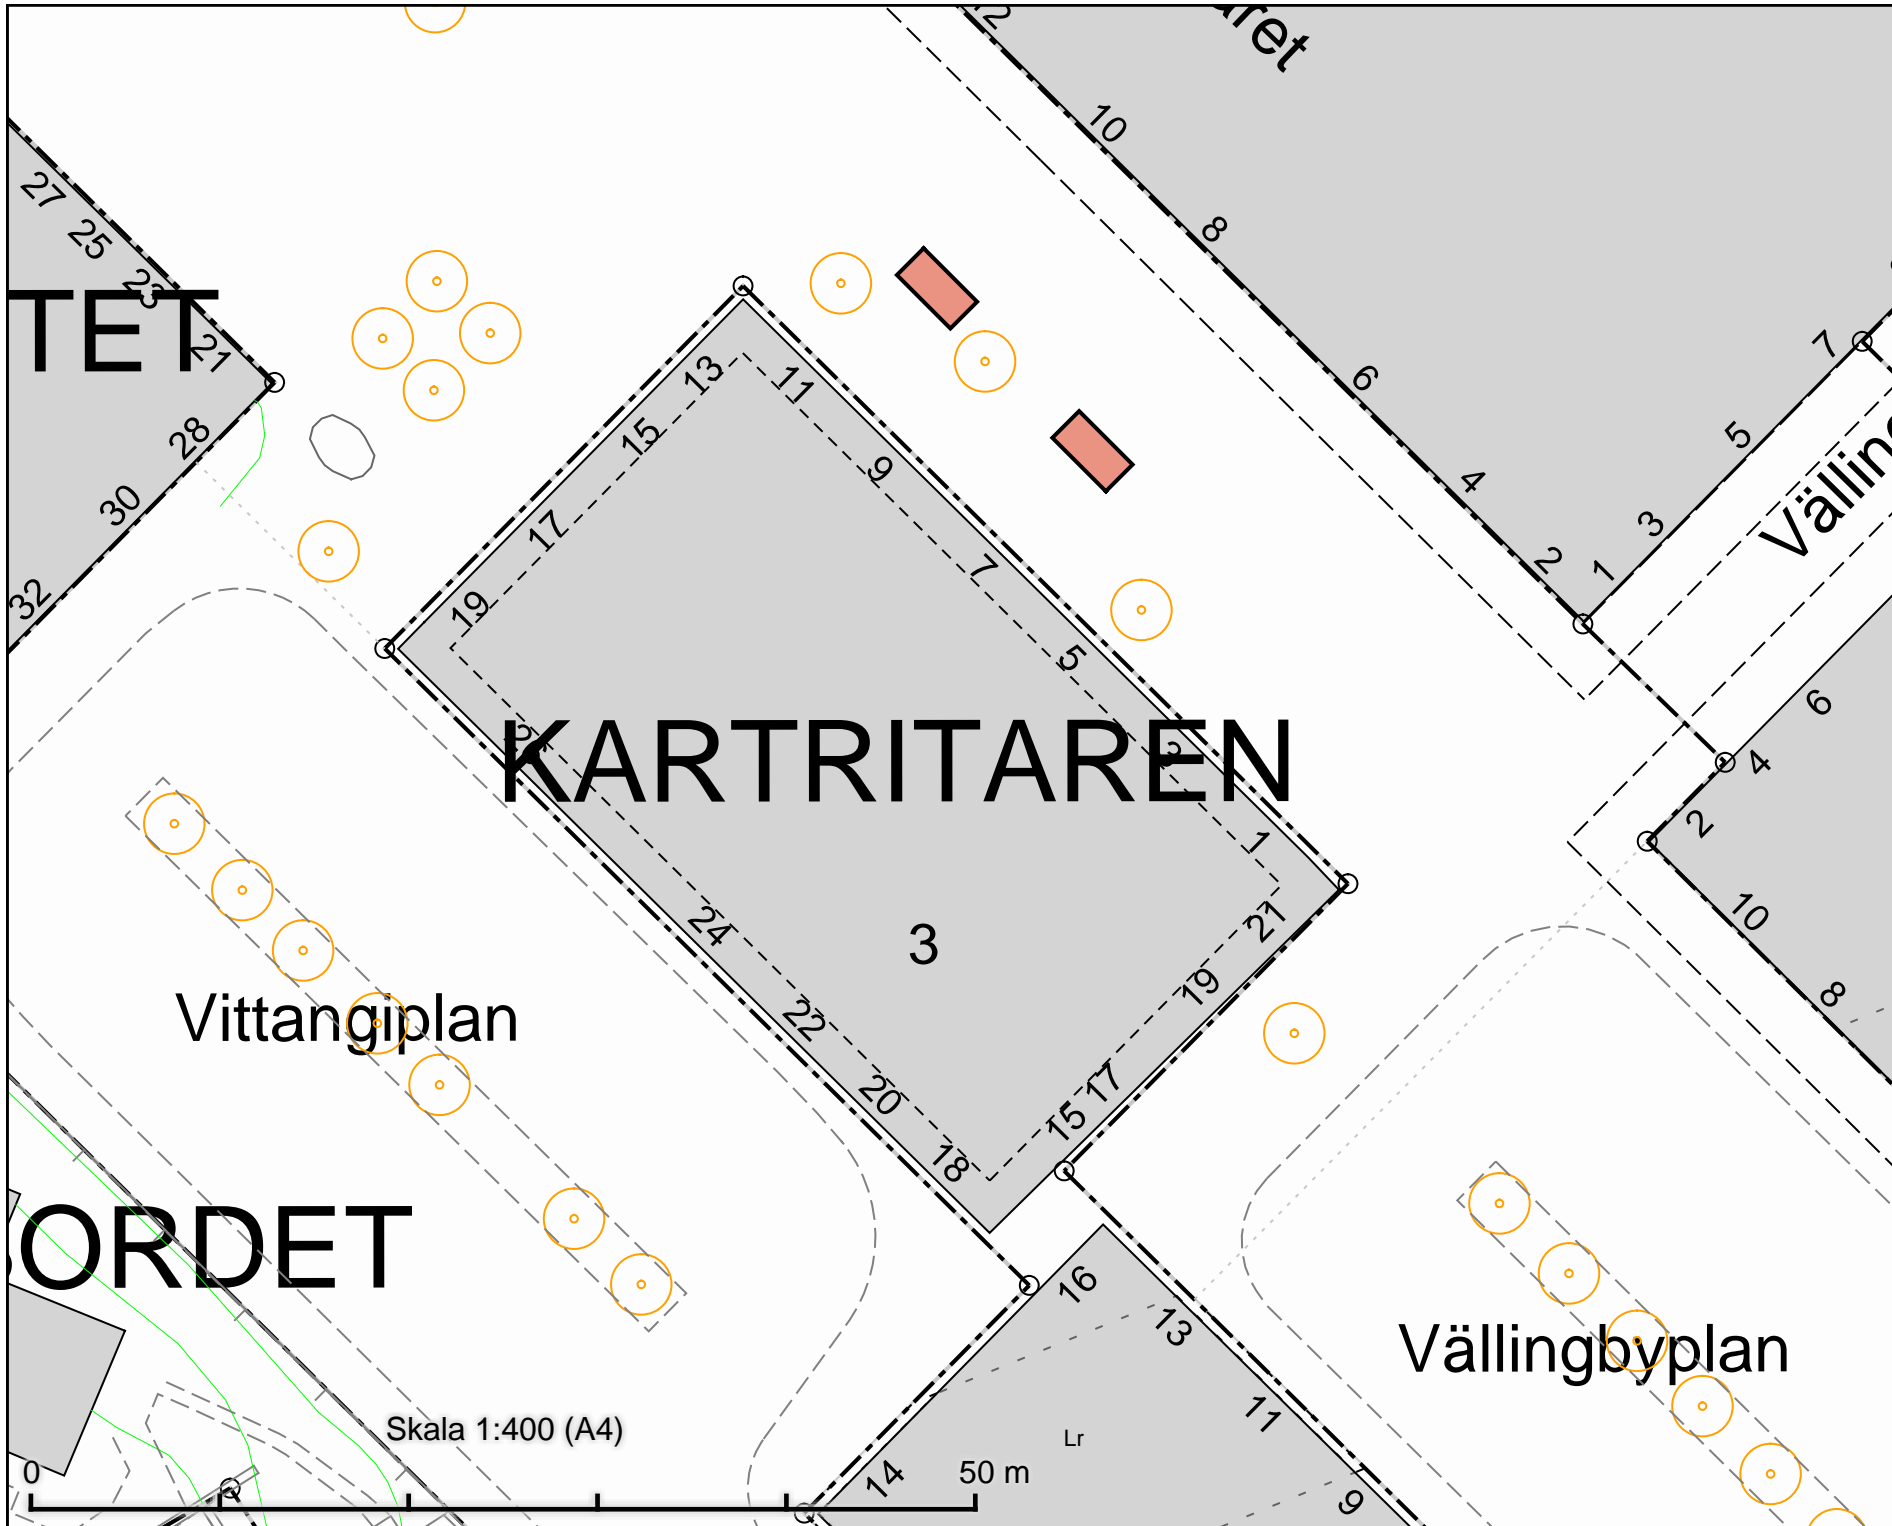

Tillfällig torghandel  
 Vällingbyplan  
 2 platser à 8 m<sup>2</sup>

DATUM: 2021-10-08

REV.DATUM:




Tillfällig torghandel  
 Vällingbyplan

Enligt lokala ordningsföreskrifter för  
 torghandel i Stockholms kommun

Skala 1:400  
 A4

Revidering

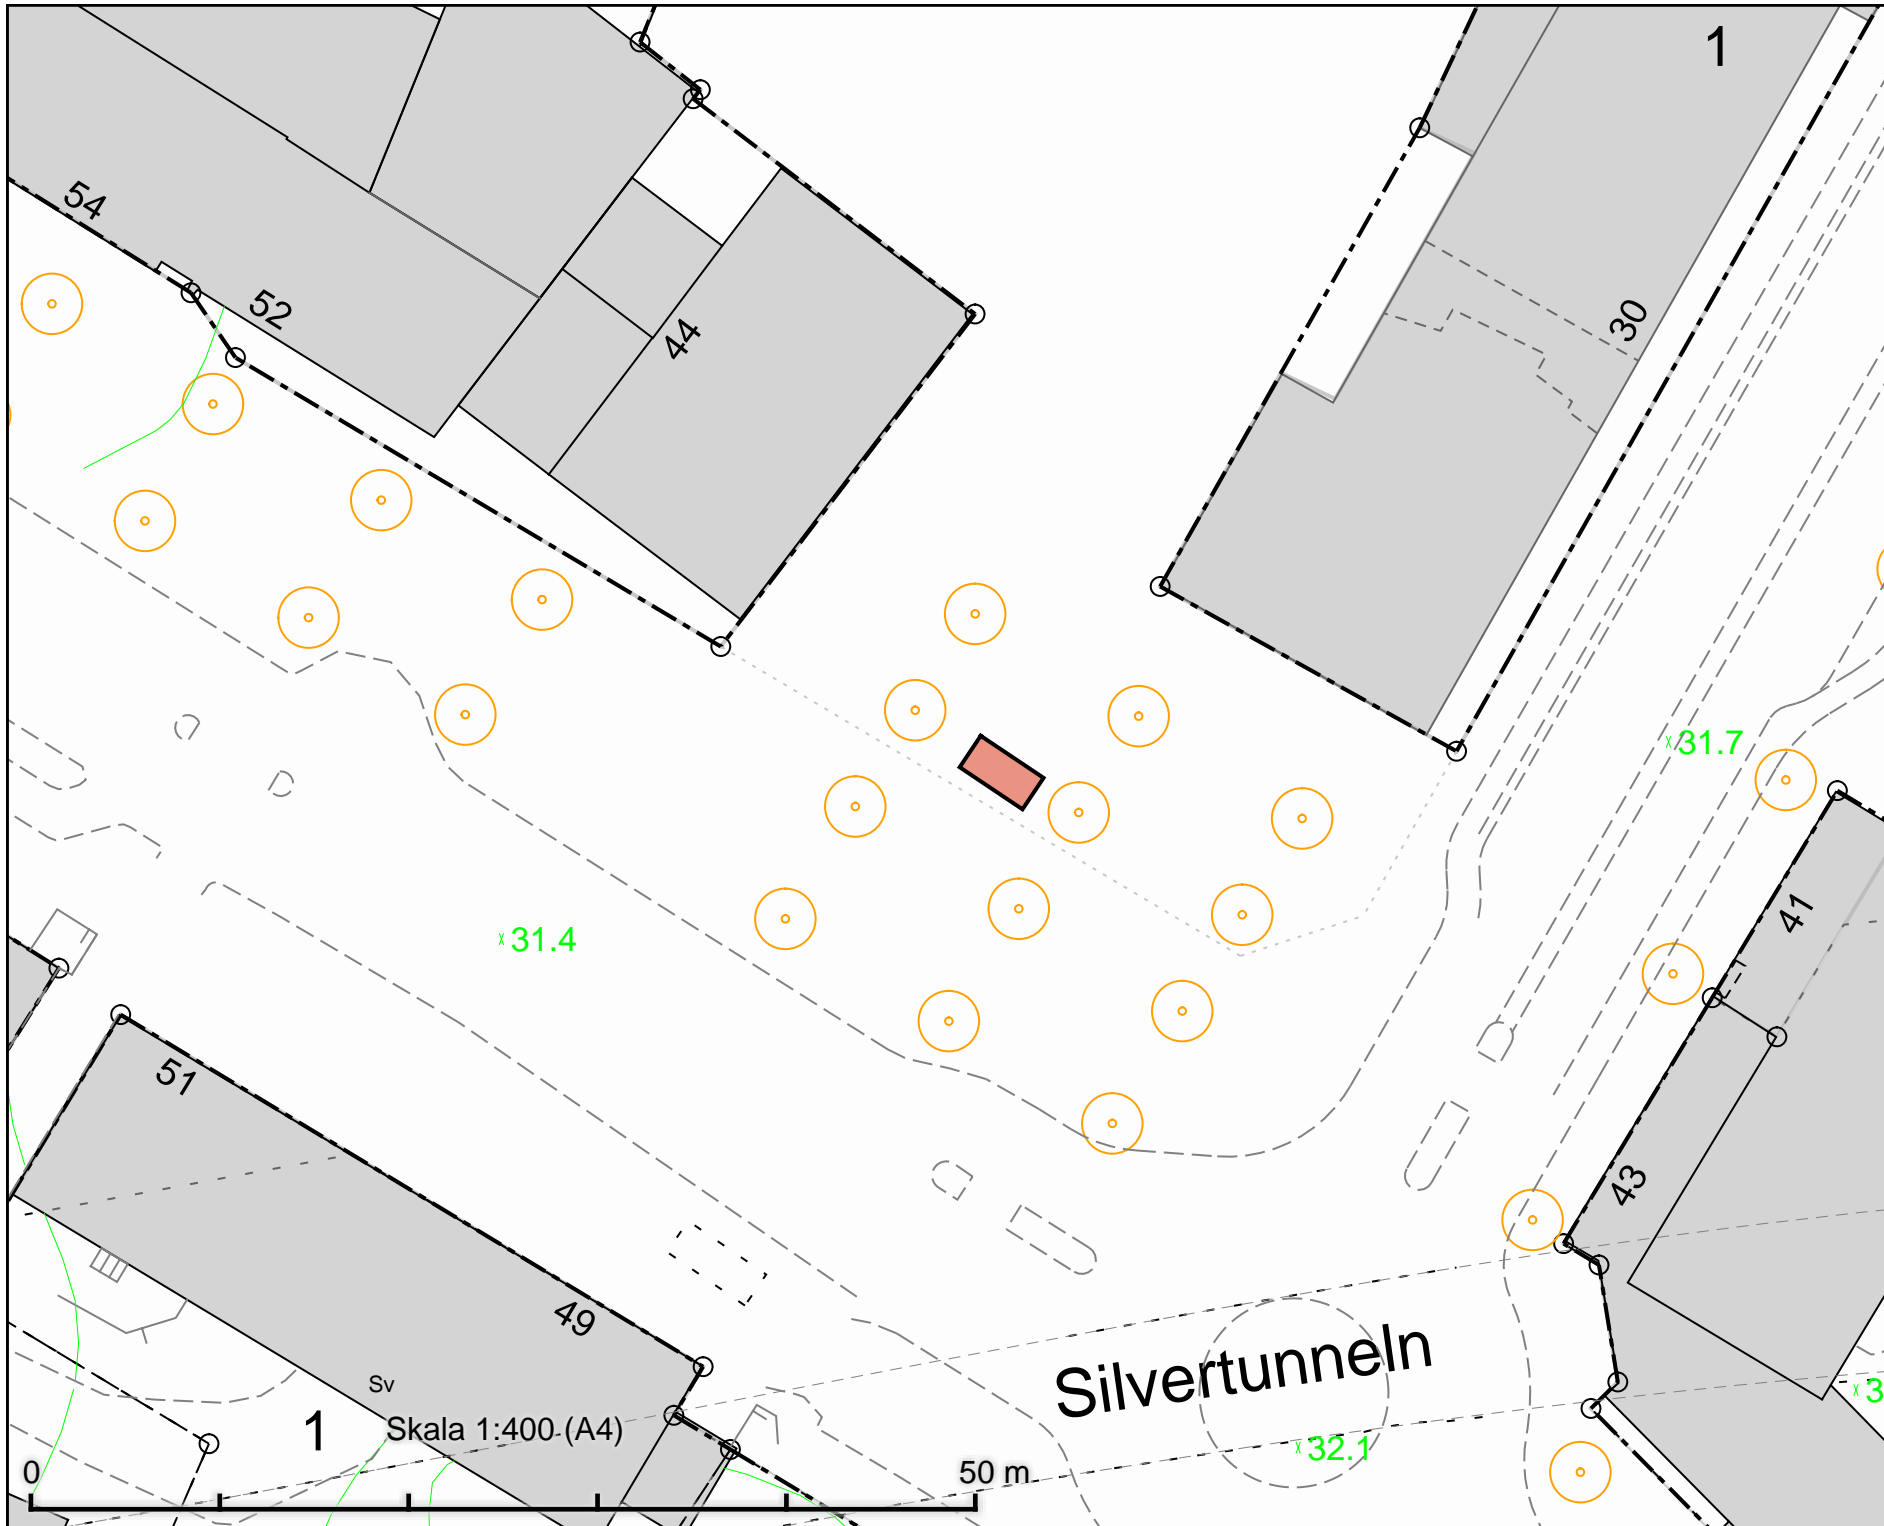

Tillfällig torghandel  
 Årsta torg 4 m x 2 m

DATUM: 2021-10-07

REV.DATUM:



Tillfällig torghandel  
 Årsta torg

Enligt lokala ordningsföreskrifter för  
 torghandel i Stockholms kommun

Skala 1:400  
 A4



# FYSINGEN

# ID

# ÅRSJÖN

## Årsta Torg

Tillfällig torghandel  
Årsta torg  
4 m x 2 m

5

44

Skala 1:400 (A4)

50 m

26

28

1

30

x 31.6

DATUM: 2021-10-07

REV.DATUM:



TRAFIKKONTORET

Tillfällig torghandel  
Årsta torg

Enligt lokala ordningsföreskrifter för  
torghandel i Stockholms kommun


Skala 1:400  
A4

Revisering



0



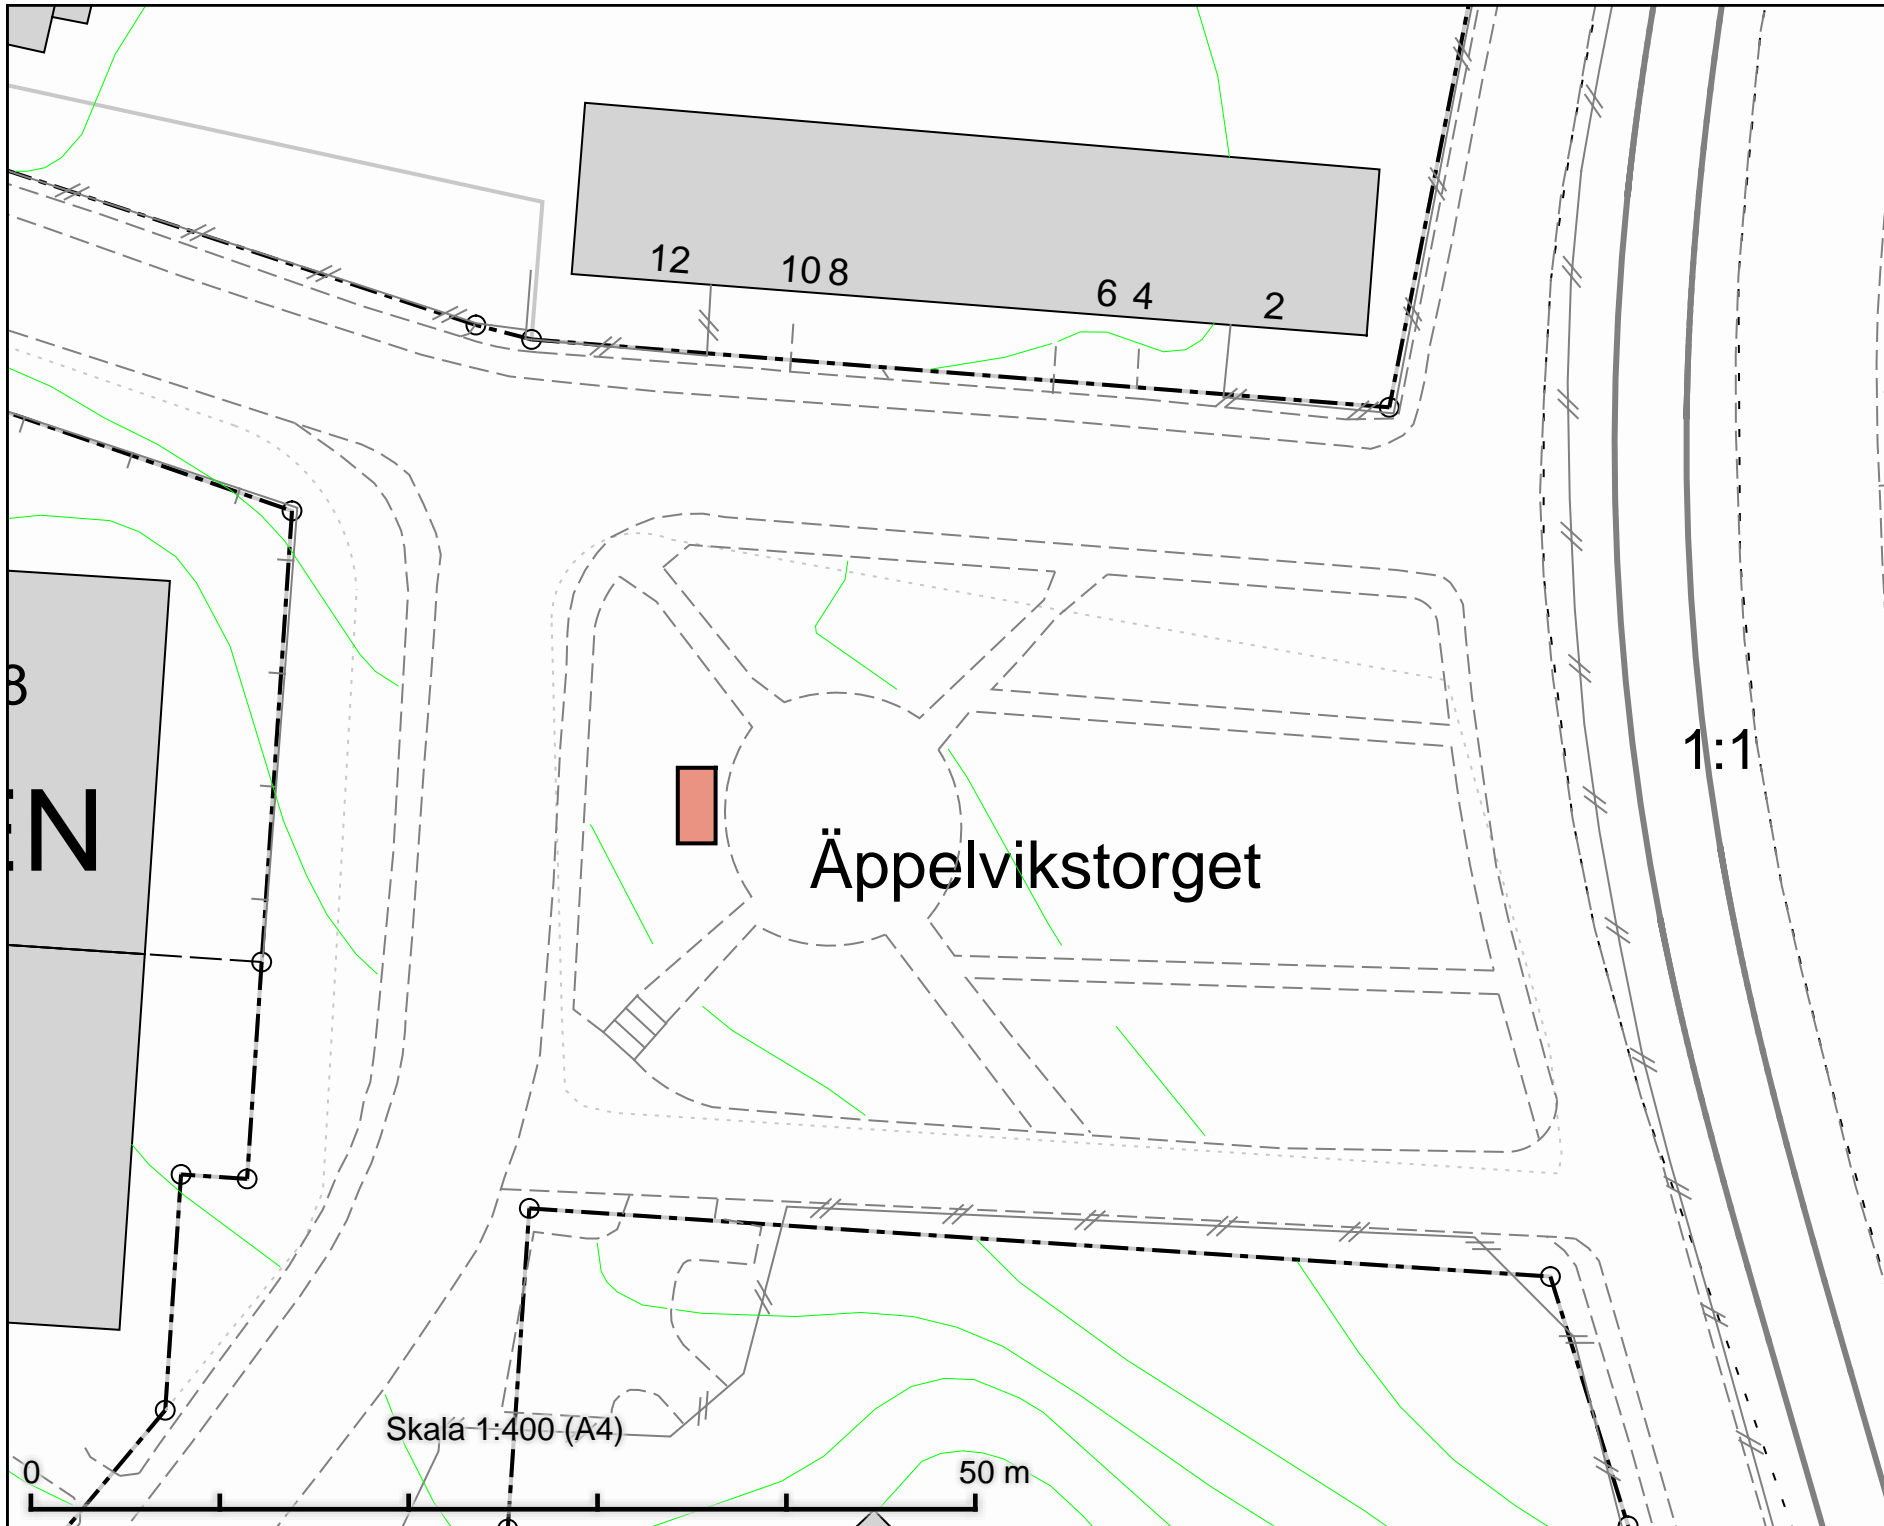

Tillfällig torghandel  
 Äppelvikstorget  
 4 m x 2 m


1:1

Äppelvikstorget

Skala 1:400 (A4)

50 m

DATUM:	2021-11-19
REV.DATUM:	
 TRAFIKKONTORET	
Tillfällig torghandel Äppelvikstorget	
Enligt lokala ordningsföreskrifter för torghandel i Stockholms kommun	
Skala 1:400 A4	Revisering

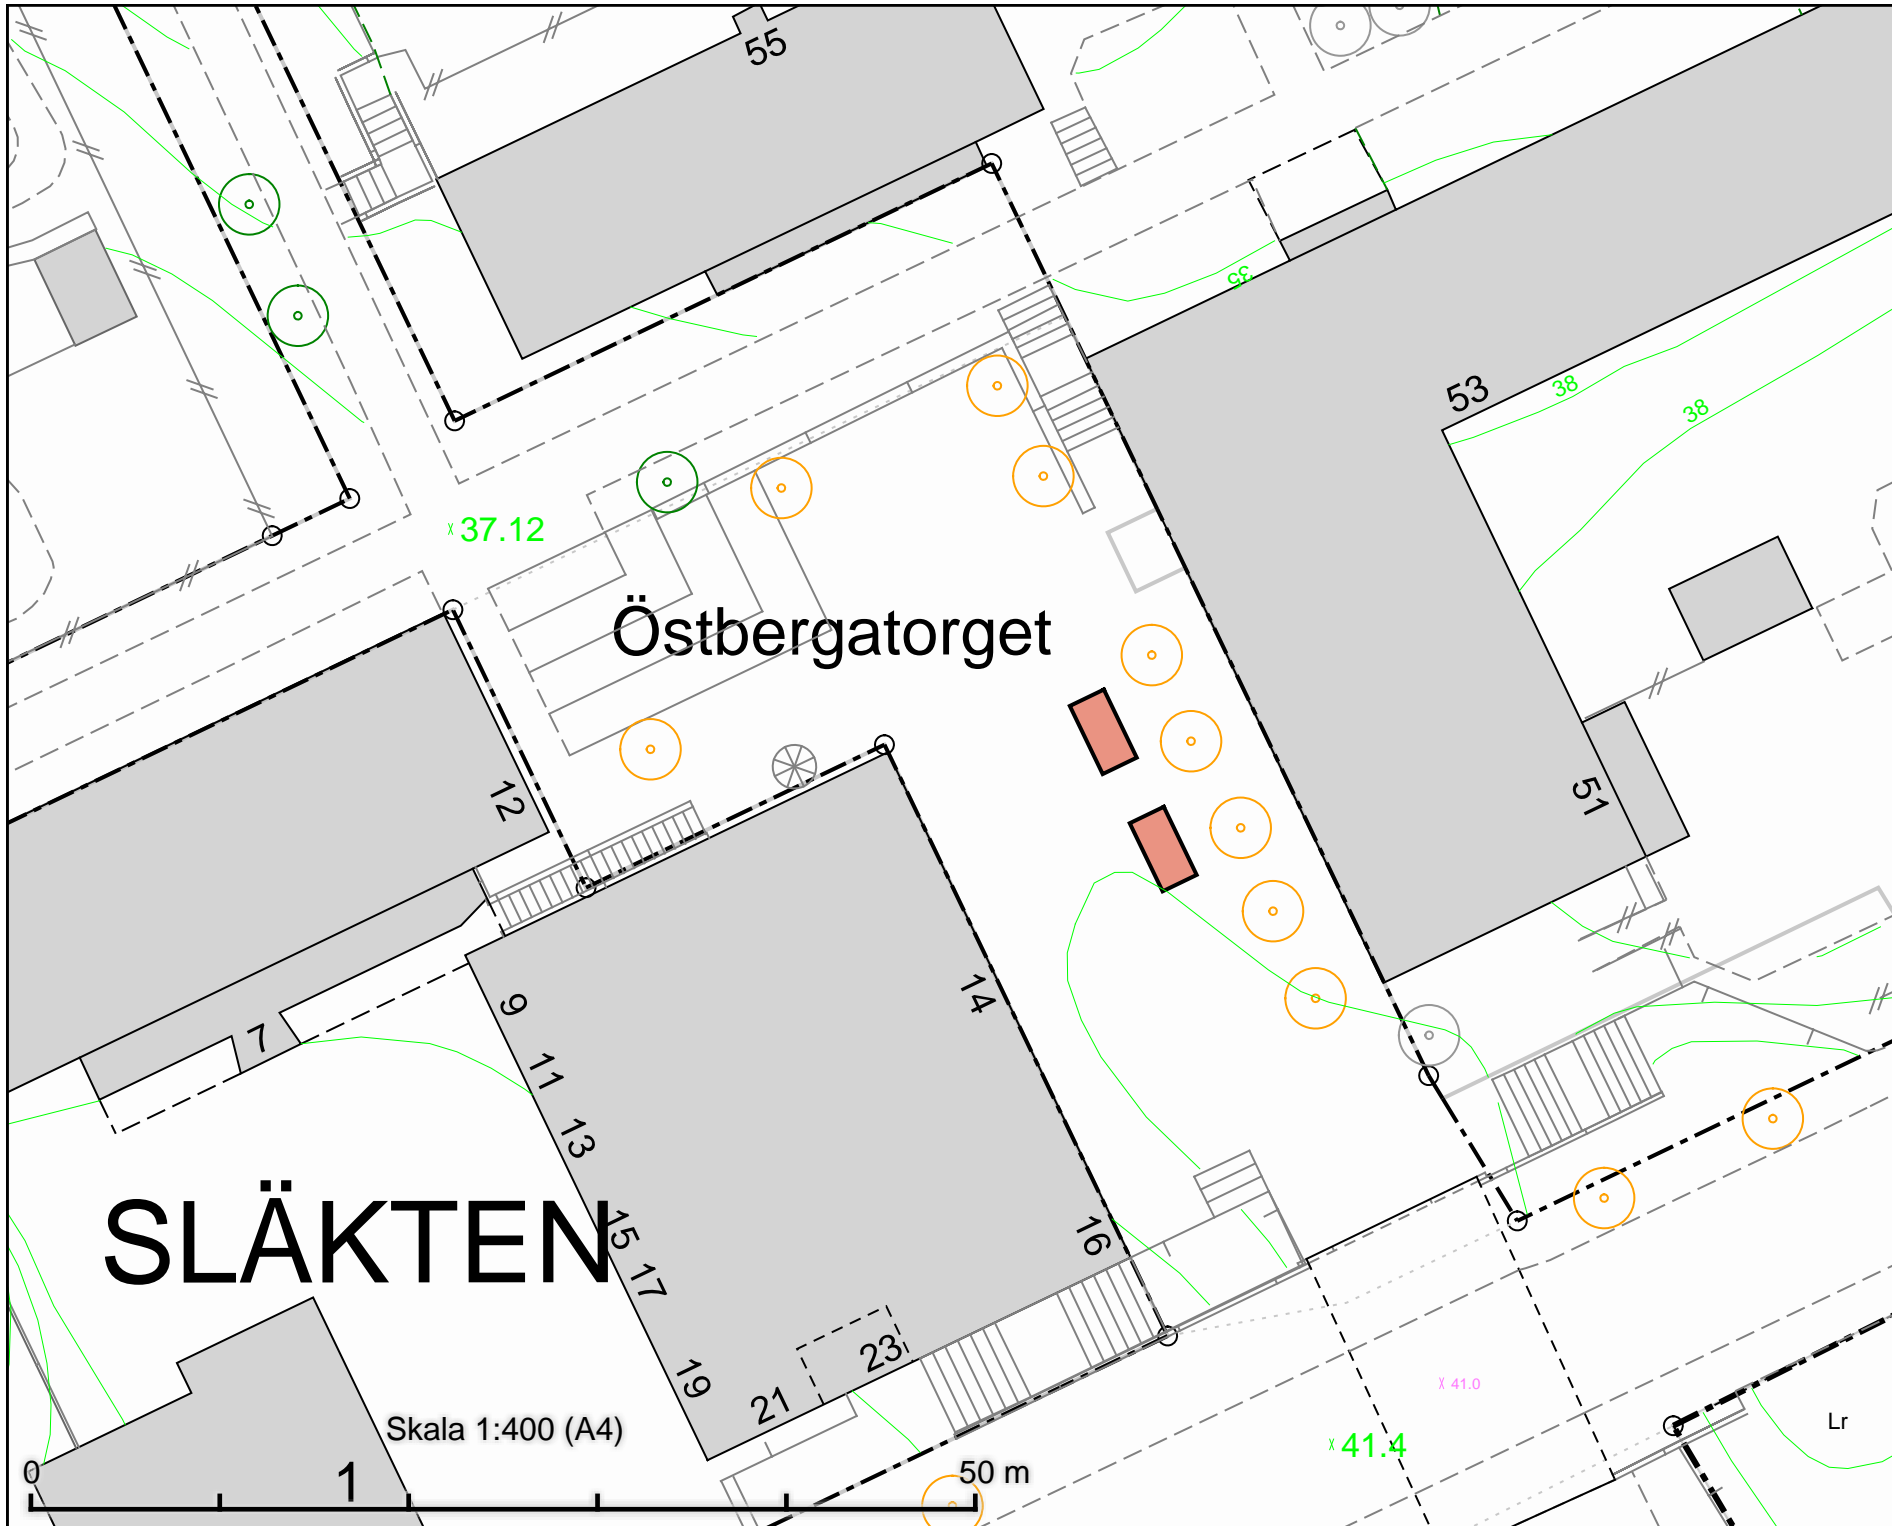

Tillfällig torghandel  
 Östbergatorget  
 2 platser à 8 m<sup>2</sup>

**SLÄKTEN**

Skala 1:400 (A4)

50 m

DATUM:	2021-10-08
REV.DATUM:	
 TRAFIKKONTORET	
Tillfällig torghandel Östbergatorget	
Enligt lokala ordningsföreskrifter för torghandel i Stockholms kommun	
Skala 1:400 A4	Revisering