



Bilaga 1 tillhörande ansökan om förlängd koncession Botkyrka-Bredäng

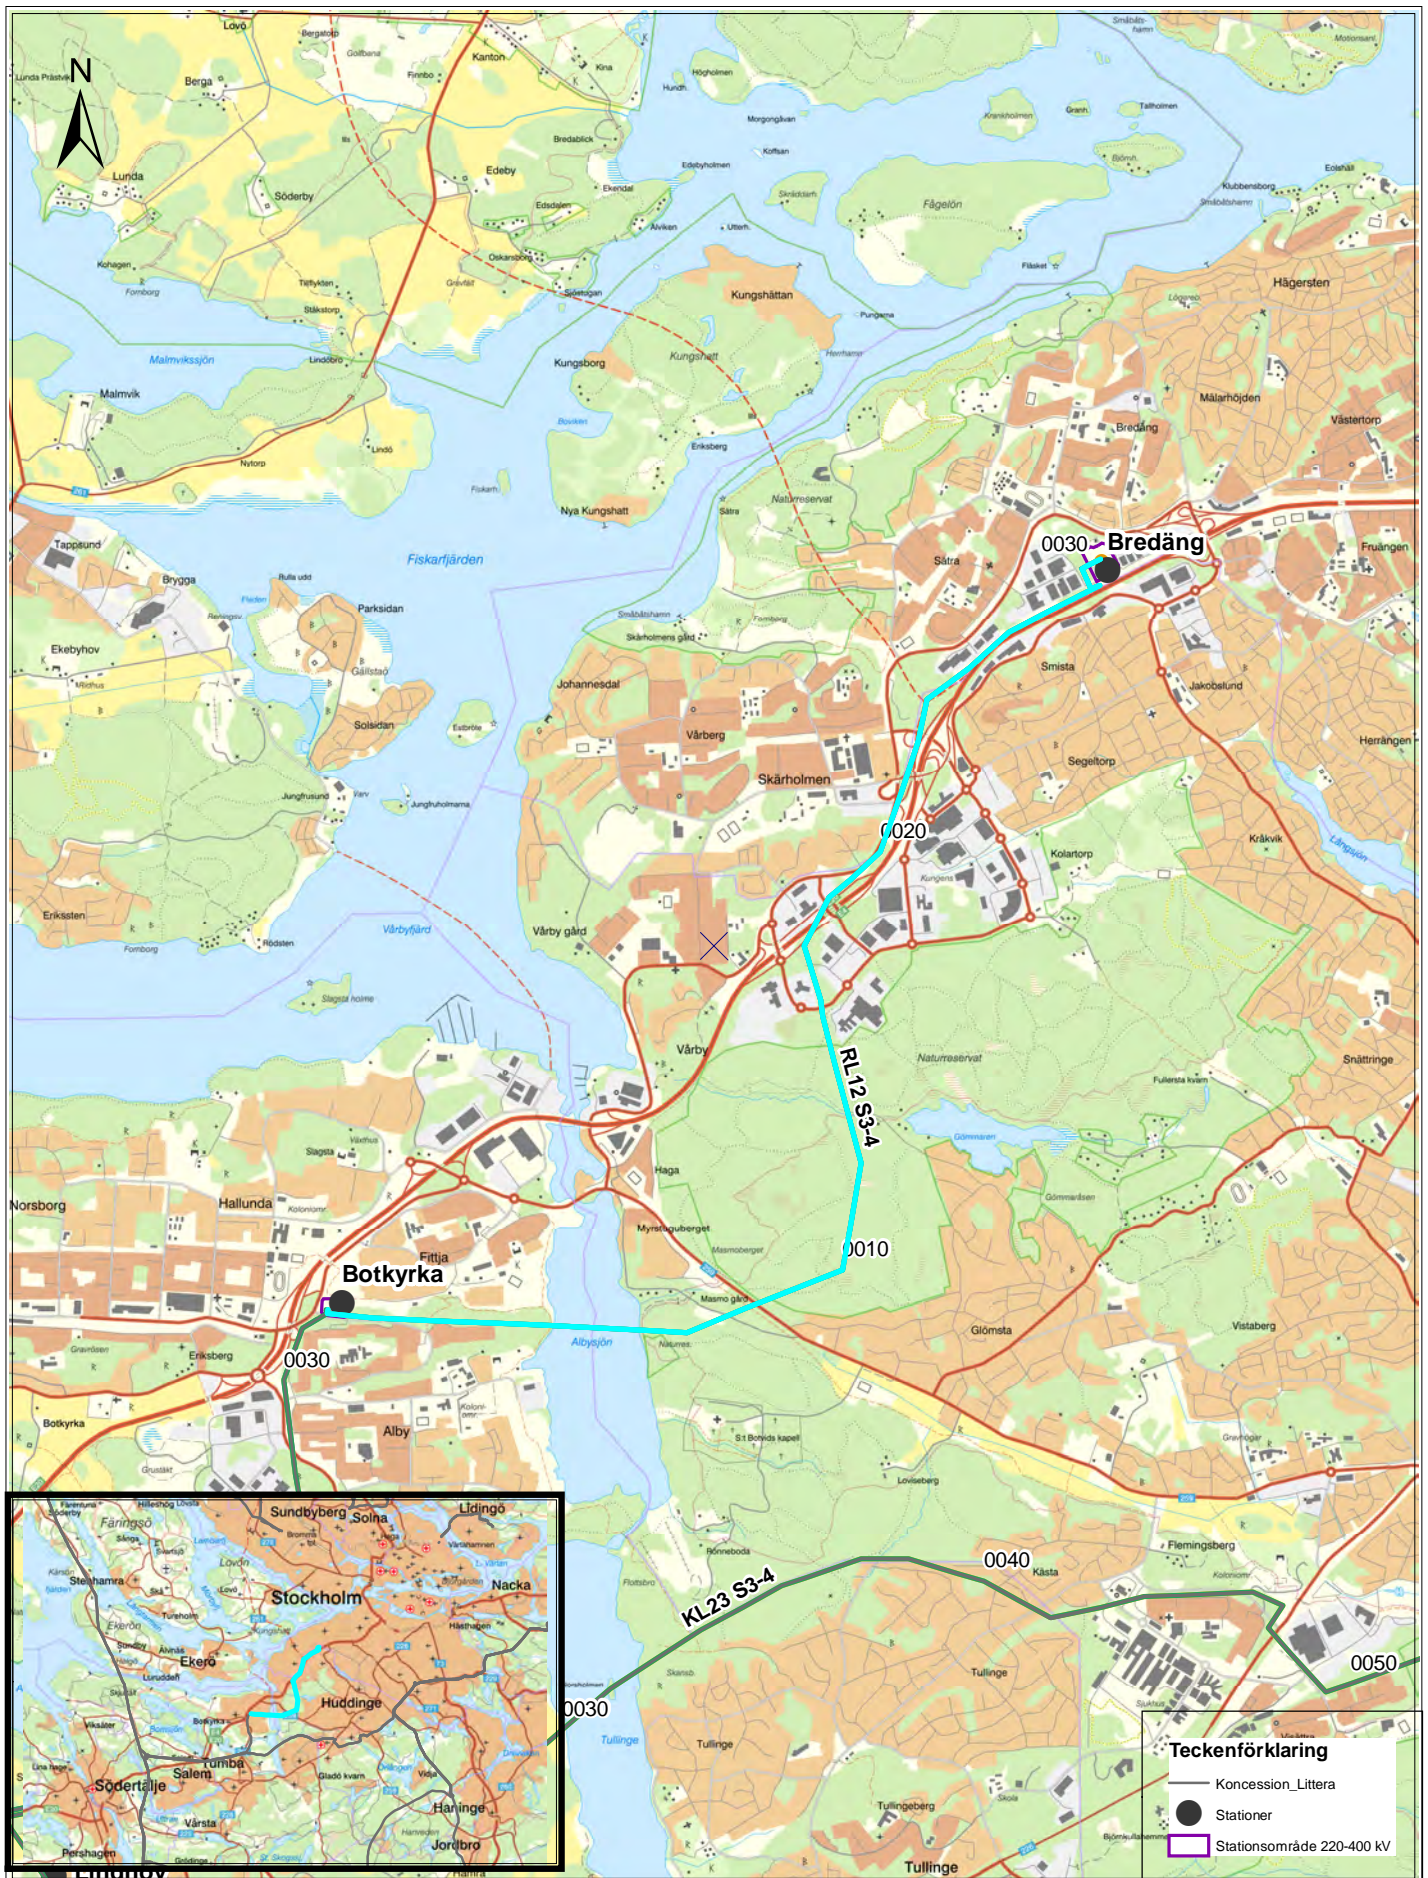

400 kV-ledningen Bredäng-Botkyrka

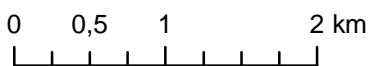

Datum: 2019-12-19

Skala (A4): 1:50 000

Koordinatsystem: SWEREF99 TM

