




Karlbergskanalens strandpromenad

Illustrationer med planerade åtgärder

Kungsholmens stadsdelsförvaltning & Trafikkontoret Stockholms stad, 2025-12-22

Illustrationer och foto: Karavan landskapsarkitekter



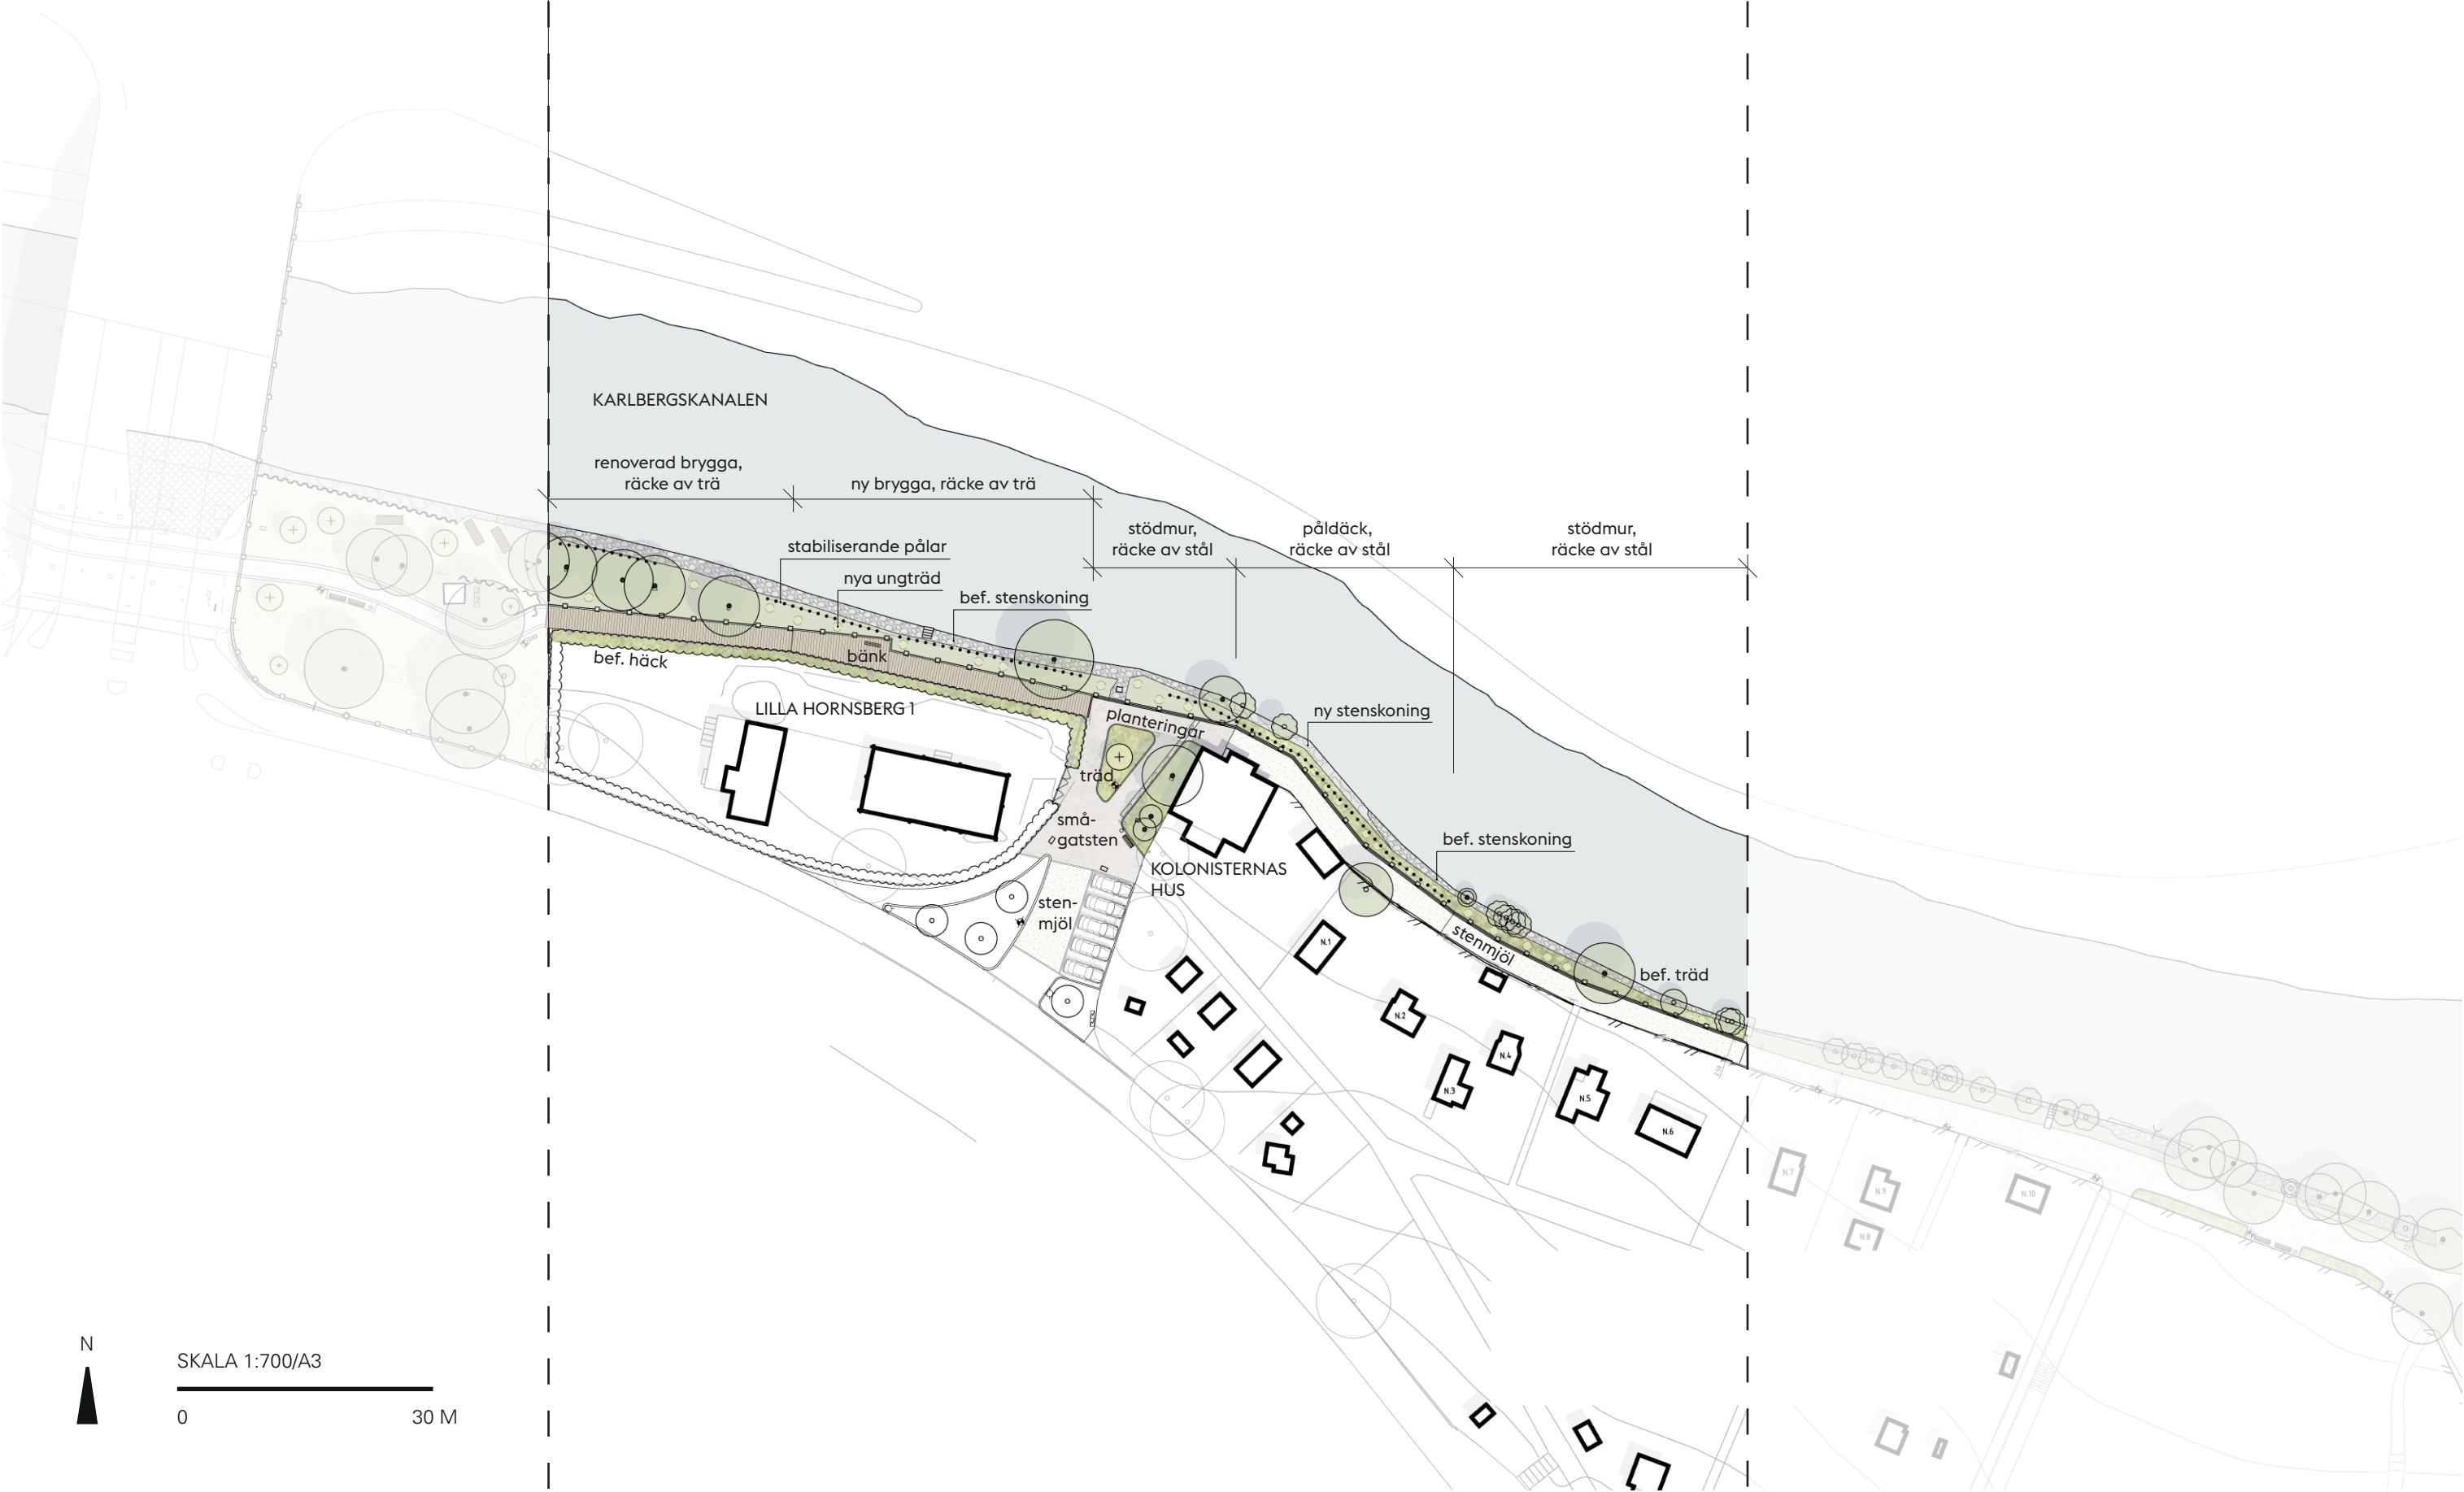

N



SKALA 1:700/A3

0

30 M



VÄSTERMALMS BÅTKLUBB OCH KUNGSHOLMS STRAND (4/4)

KARLBERGSSJÖN

bef. pålad brygga

bef. brygga

bef. båttramp för
i- och upptagning

travers för motorer

VÄSTERMALMS BÅTKLUBB

bef. trappa

bef. räcke

tryckbank
djupzon

tryckbank
grundzon

nya träd

bef. träd

gräs

plantering

flyttat stängsel och grindar

demonterbar bro
av gallerduk

flyttat stängsel och grindar

plantering

långbänk

renoverad
brygga,
nya sittplatser

tryckbank
djupzon

tryckbank
grundzon

gräs

nya träd

faunadepå

bef. mur

bef. mur

SKALA 1:700/A3

0 30 M

N