
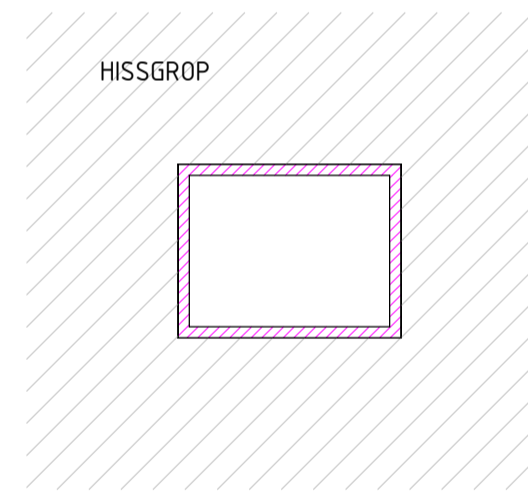


Sektion A
A-40-2-00-01

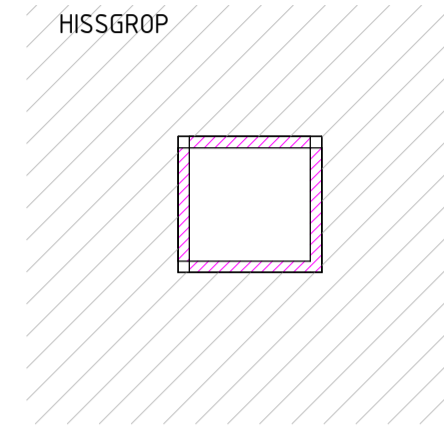

FÖRKLARINGAR


- OMFATTAS EJ
- BEFINTLIG VÄGG
- NY VÄGG
- BEFINTLIG DÖRR
- NY DÖRR
- HÖSKÅP MED
UTDRAGBAR
VAGN

FÖRKLARINGAR

- ALLA MÅTT ANGES I MILLIMETER
PLUSHÖJDER ANGES I METER (RH2000)
- AK - ARMBÅGSKONTAKT
 - DM - DISKMASKIN
 - ELC - ELNISCH
 - F - FRYSS
 - G - GARDEROBSKÅP
 - K - KYLSKÅP
 - K/F - KYL/FRYSSKÅP
 - KLK - KLÄDKAMMARE
 - KM - KOMBIMASKIN TVÄTT/TORK
 - L - LINNESKÅP
 - MU - MICRO/UGN
 - PB - POSTBOXAR
 - ST - STÄDSKÅP
 - TB - TAKBRUNN
 - TM - TVÄTTMASKIN
 - TP - TVÄTTPELARE
 - TT - TORKTUMLARE
 - UT - UNDERTAK
 - IV - VÄGGGLITTERA (SE A-43-5-00-01)

Sektion B
A-40-2-00-02

Sektion C
A-40-2-00-03

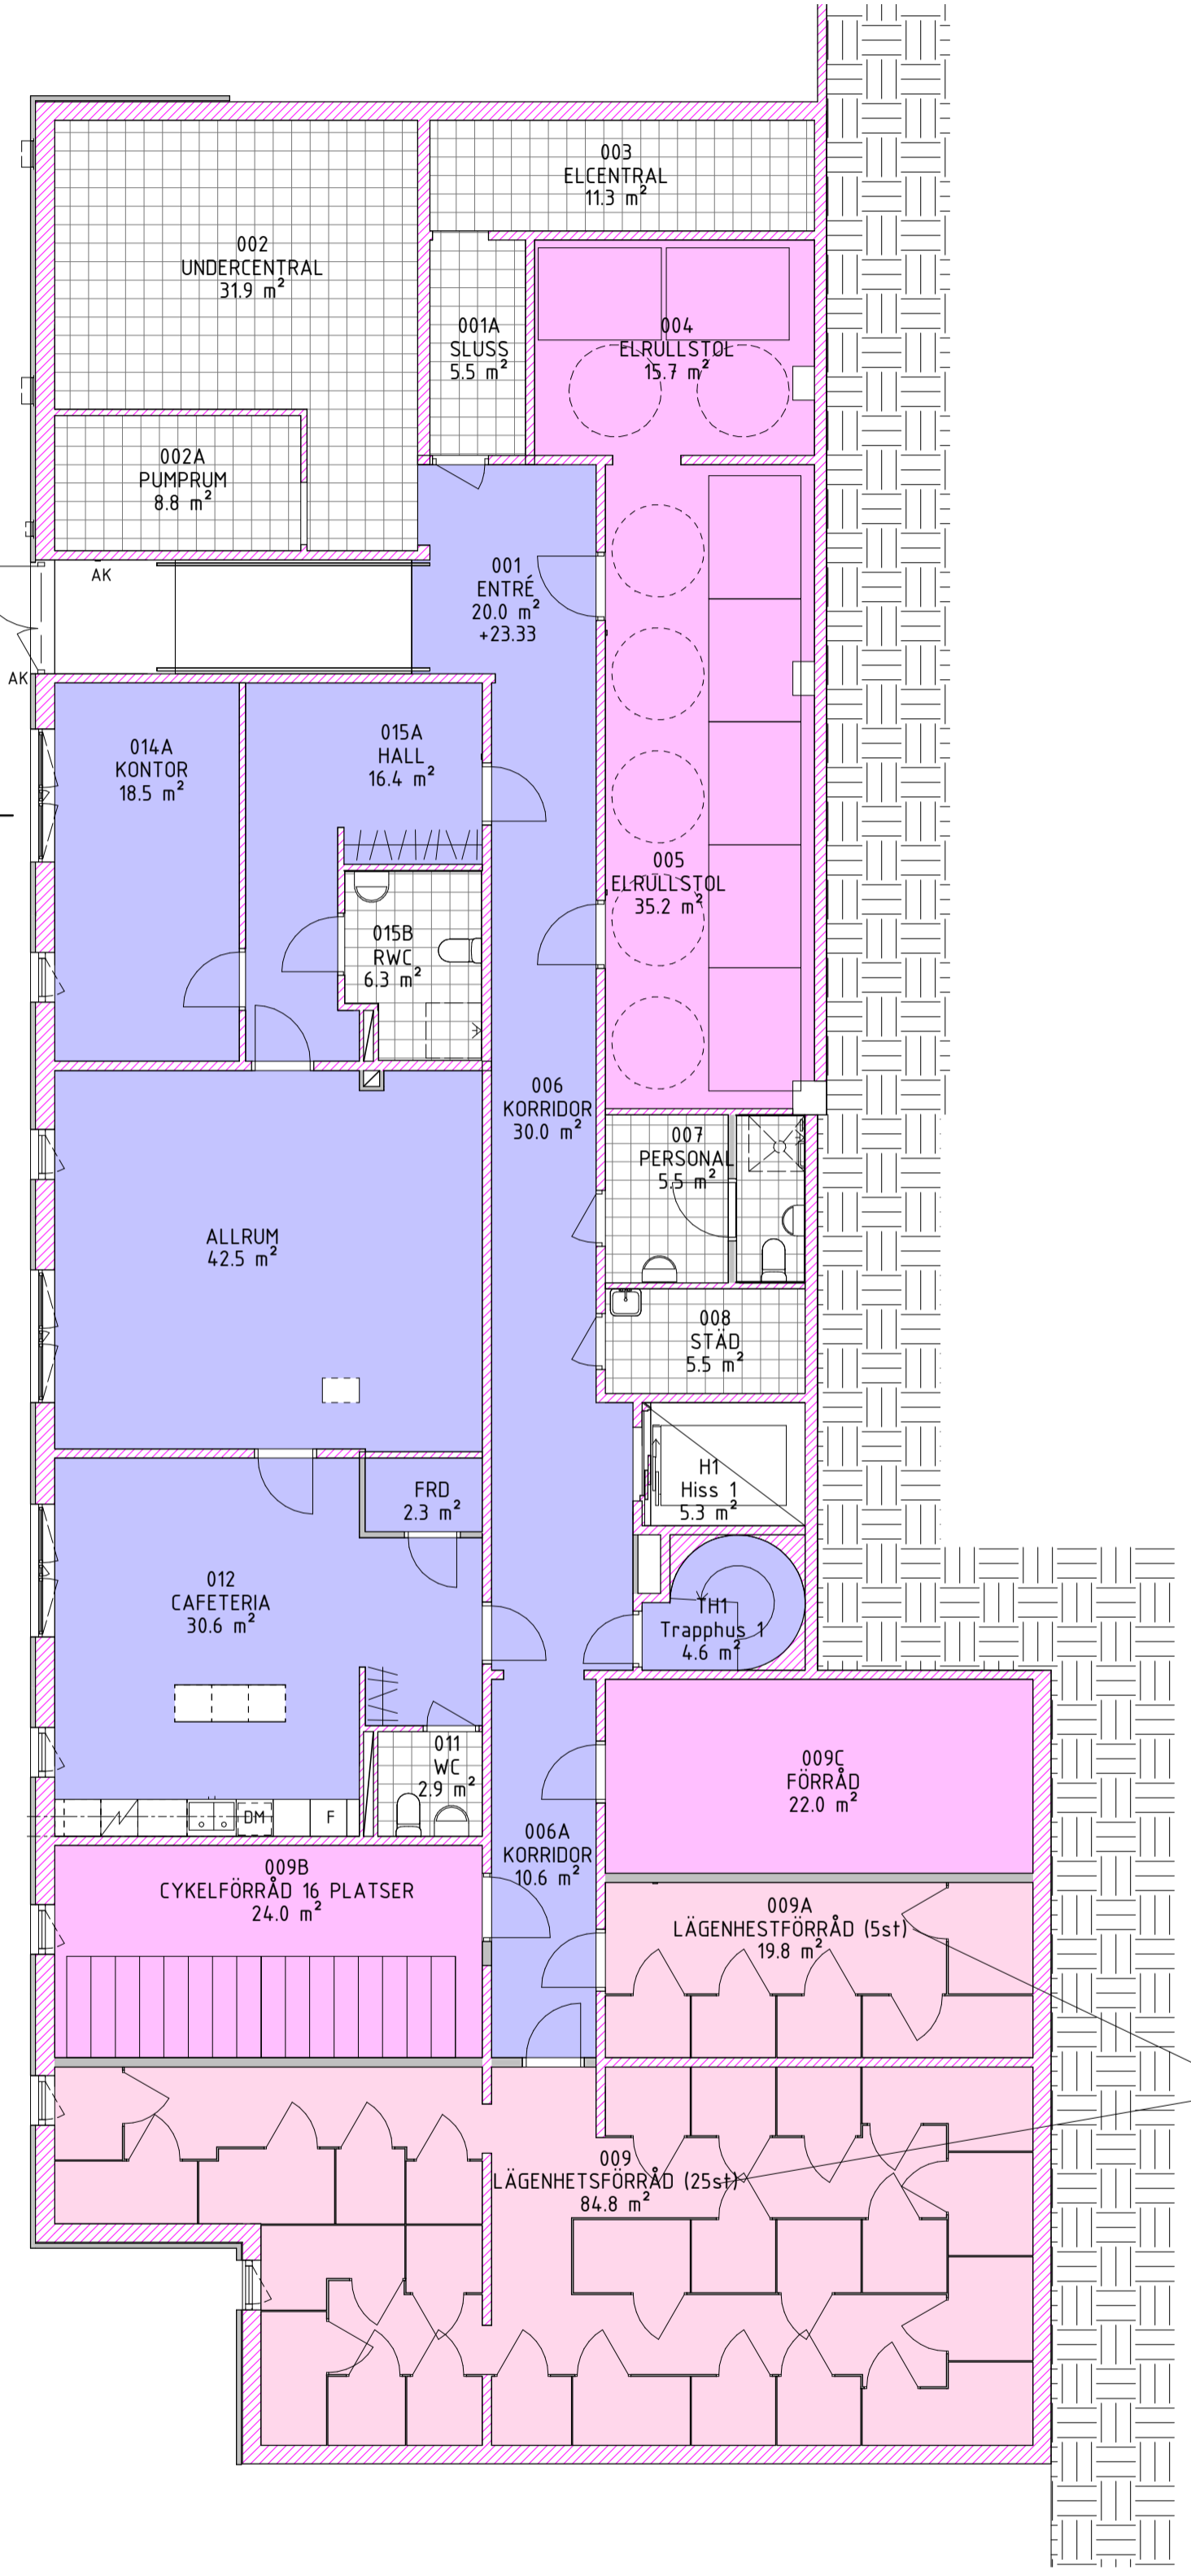

Totalt 30 förråd

FÖRHANDSKOPIA

BET	ÄNDRINGEN AVISER	DATUM	SIGN
FASTIGHET Kv Vasen 3			
HUS 1			
ADRESS Kadettgatan 2			
(A)	Ahqvist & Almqvist Arkitekter AB	08-556 96 880	
K	Astadien Byggnads AB	08-652 06 60	
V	Umia Teknikkonsult AB	090-200 39 00	
VS	Umia Teknikkonsult AB	090-200 39 00	
Br	Briab	08-410 102 50	
LA	Wi Landskap	070-493 77 76	
S	Umia Teknikkonsult AB	090-200 39 00	
E	Umia Teknikkonsult AB	090-200 39 00	
AK	Akustikbyråen	08-96 33 77	

BYGGHANDLING

Översiktsplan Plan 08, Nivå +23.325 Plan			
ANSVARIG	UPPDRAGSLEDARE	RITAD/KONSTR AV	
BRITT ALMQVIST	BRITT ALMQVIST	SR	
DATUM	UPPDRAGNR		
2023-10-06	1674		
SKALA A1	SKALA A3	NUMMER	BET
1:100	1:200	A-40-1-08-00	

