


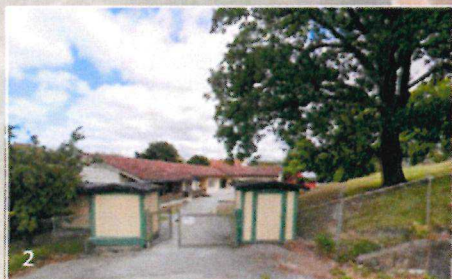


Förstudie - LSS-boende

Fastigheten Stänkskärmen 26
Januari 2026

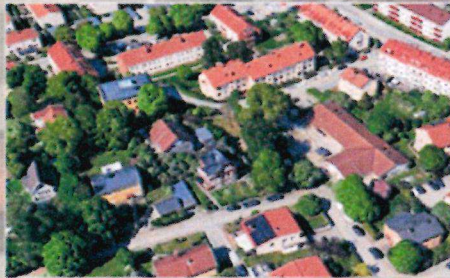


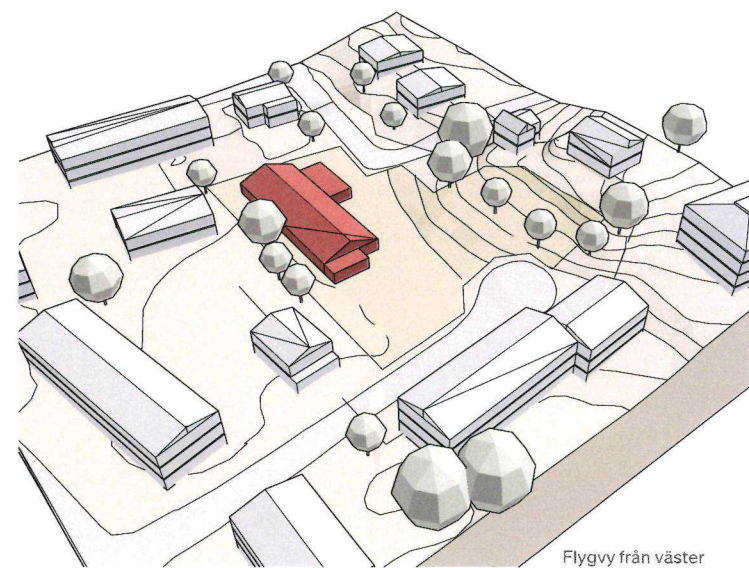


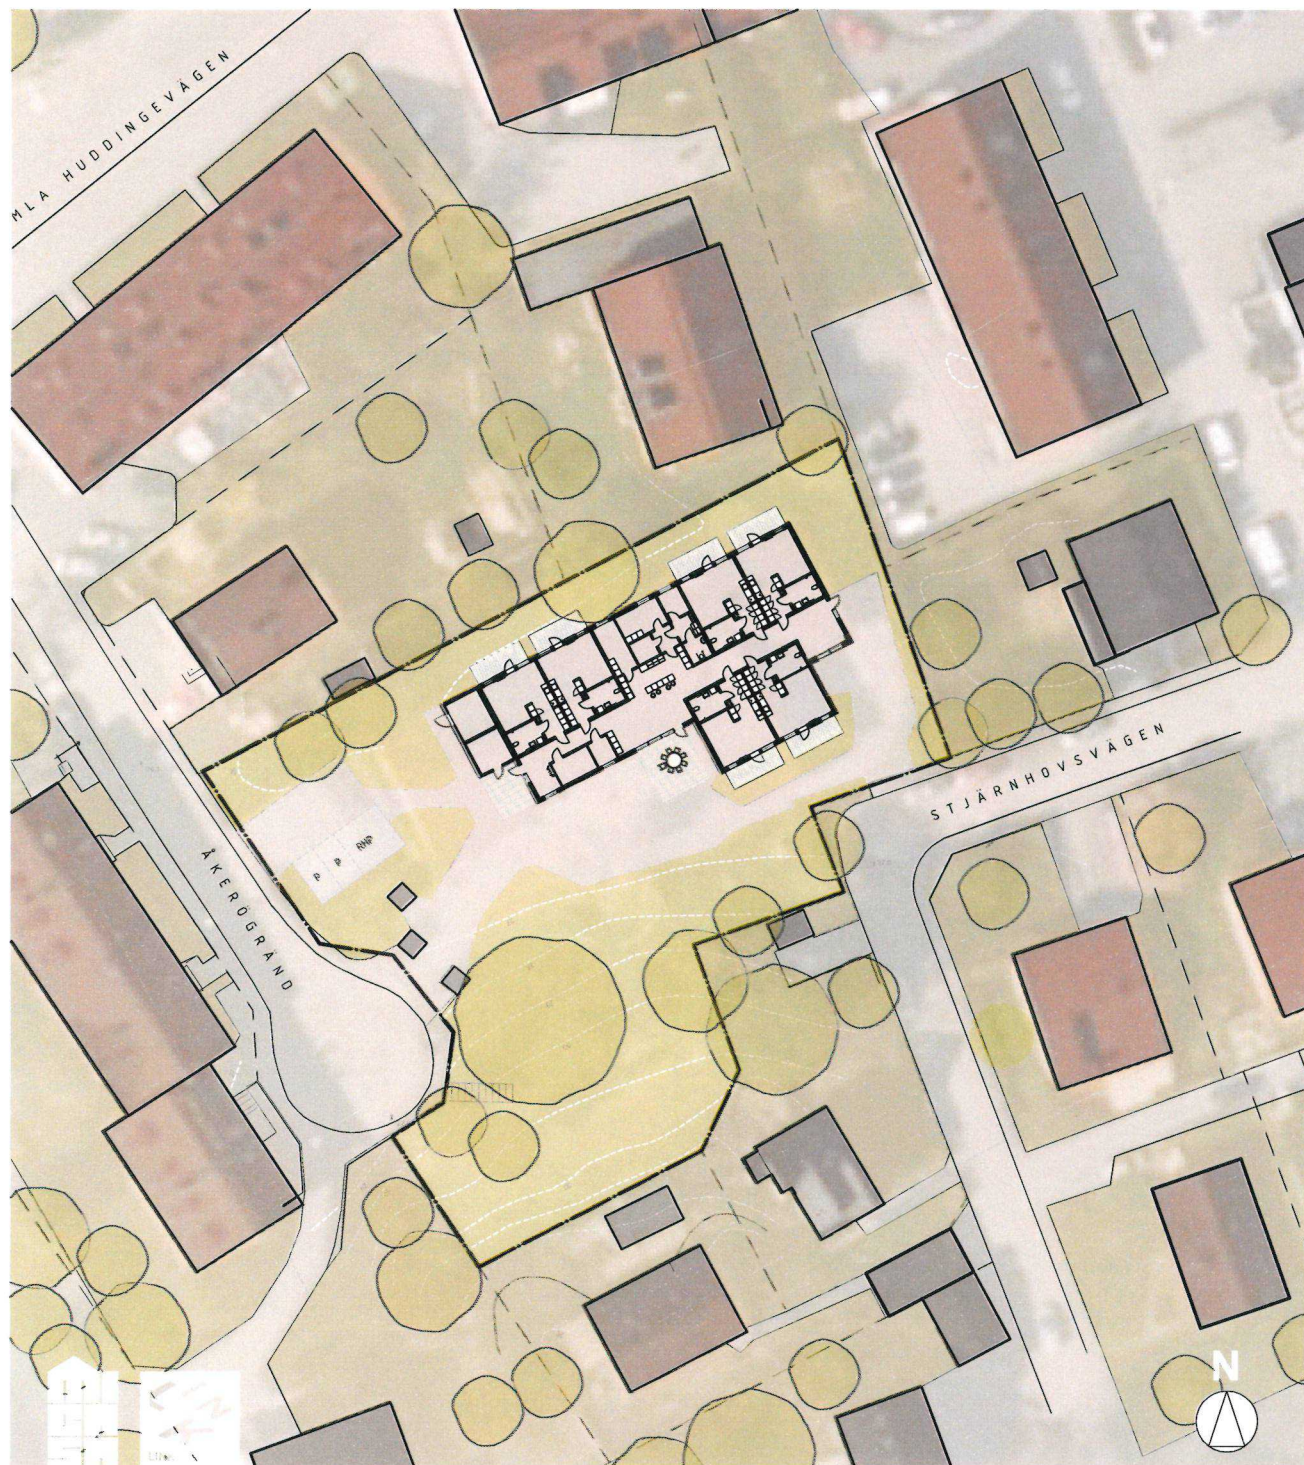


Flygvy från väster

Situationsplan Skala 1:500



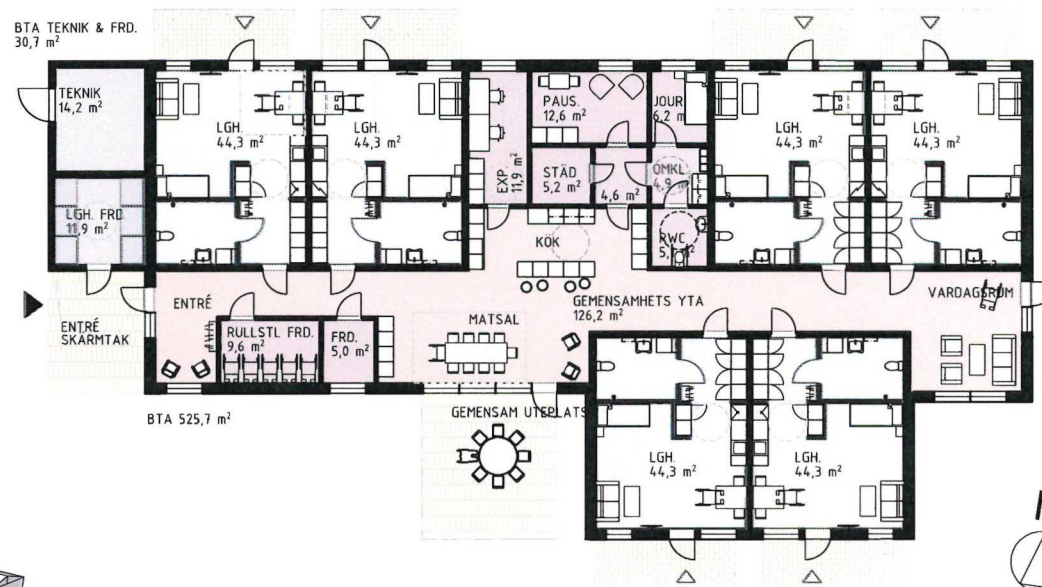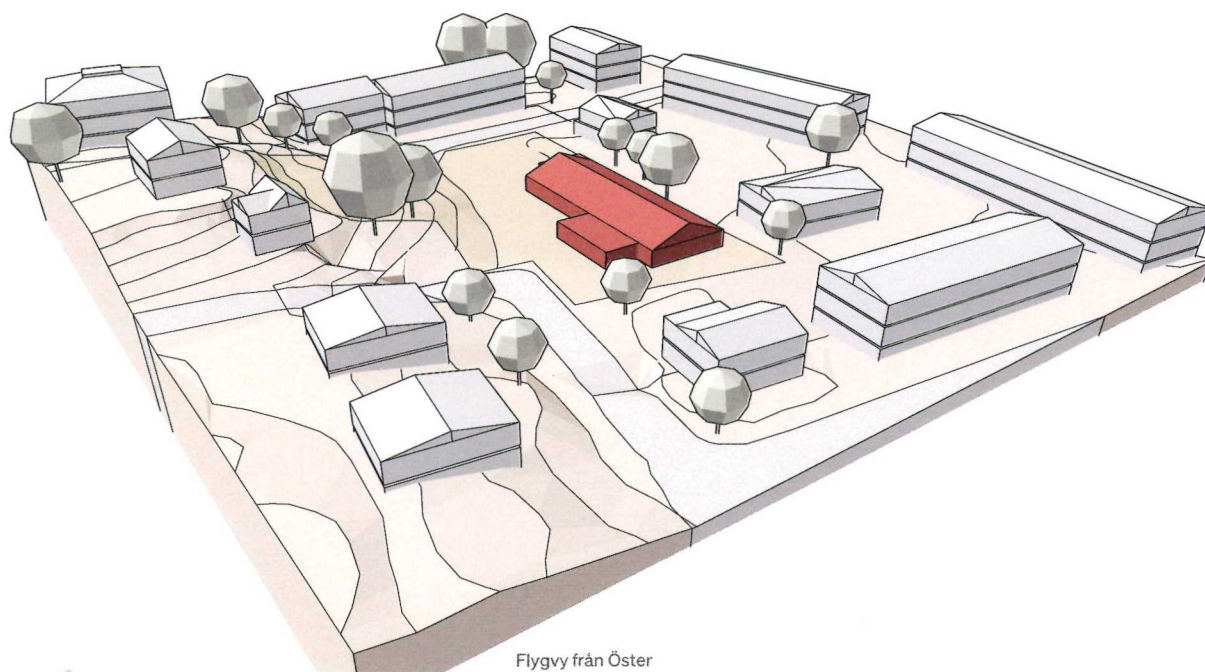

Planlayout Skala 1:200

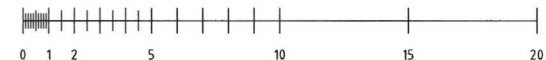

BOA LGH	245 m ²
GEMENSAMHETS YTOR	126 m ²
PERSONAL	46 m ²
Teknik + LGH FRD	26 m ²
BTÅ	526 m²
BTÅ TEKNIK & FRD	31 m ²
BTÅ TOTAL	557 m²