


Plan
Areasammanställningar

BTA AREASAMMANSTÄLLNING			
KATEGORI	NAMN	ANTAL	AREA
1 BTA	HUVUDBYGGNAD	1	448
2 BTA	FRD/MILJÖRUM	1	23
		2	471 m²

BIA/BOA/LOA AREASAMMANSTÄLLNING			
KATEGORI	NAMN	ANTAL	AREA
BIA			
	ENTRÉ	1	5
	FRD	1	3
	FRD UTE	1	9
	KORR.	1	43
	MILJÖ	1	9
	ST	1	1
BIA GEMENSAMMA SOCIALA YTOR			
	KÖK/MATRUM	1	20
	VARDAGSRUM	1	18
BIA PERSONAL			
	EXP.	1	6
	JOUR	1	5
	OMKL	1	8
	PAUS	1	7
	RWC/D	1	9
BIA TEKNIK			
	EL	2	1
	UC	1	20
BOA			
	LGH01	1	40
	LGH02	1	40
	LGH03	1	41
	LGH04	1	40
	LGH05	1	40
	LGH06	1	41
		22	404 m²

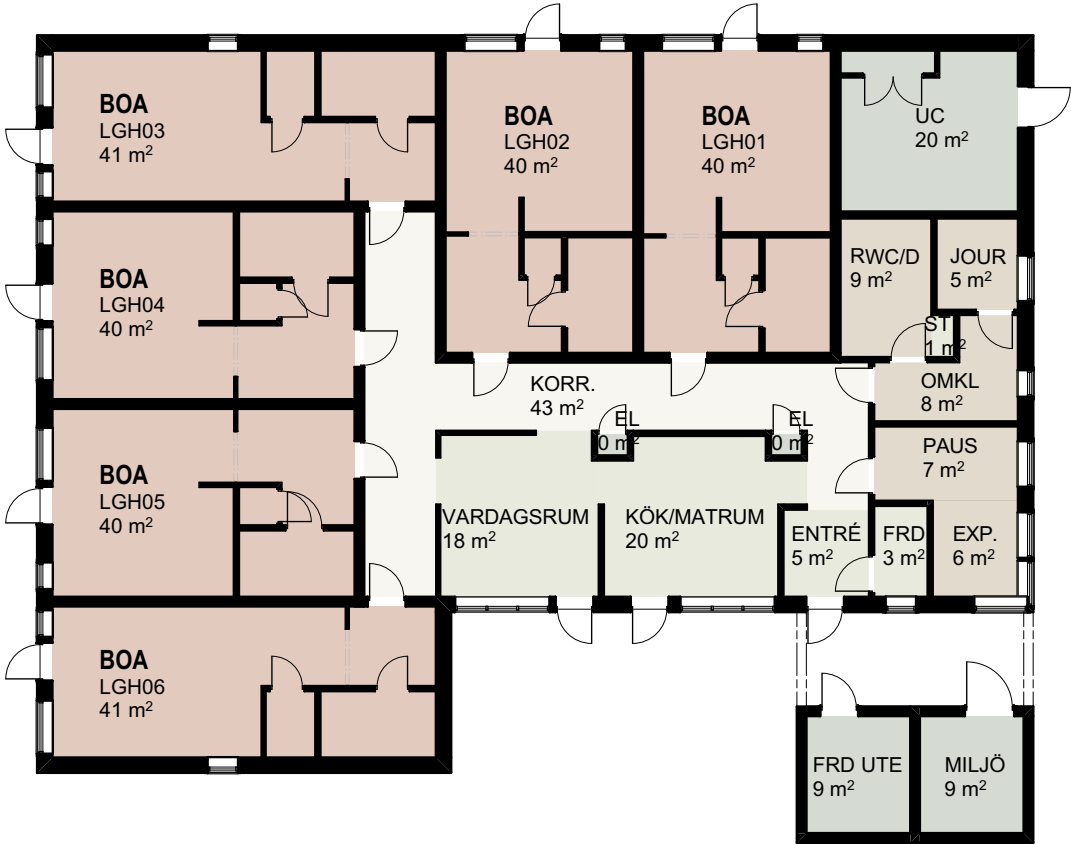

Plan med zoner Skala 1:200