




Sektion A-A  
Sektionen visar användning i höjdd. De blå linjerna är enbart illustrationslinjer.

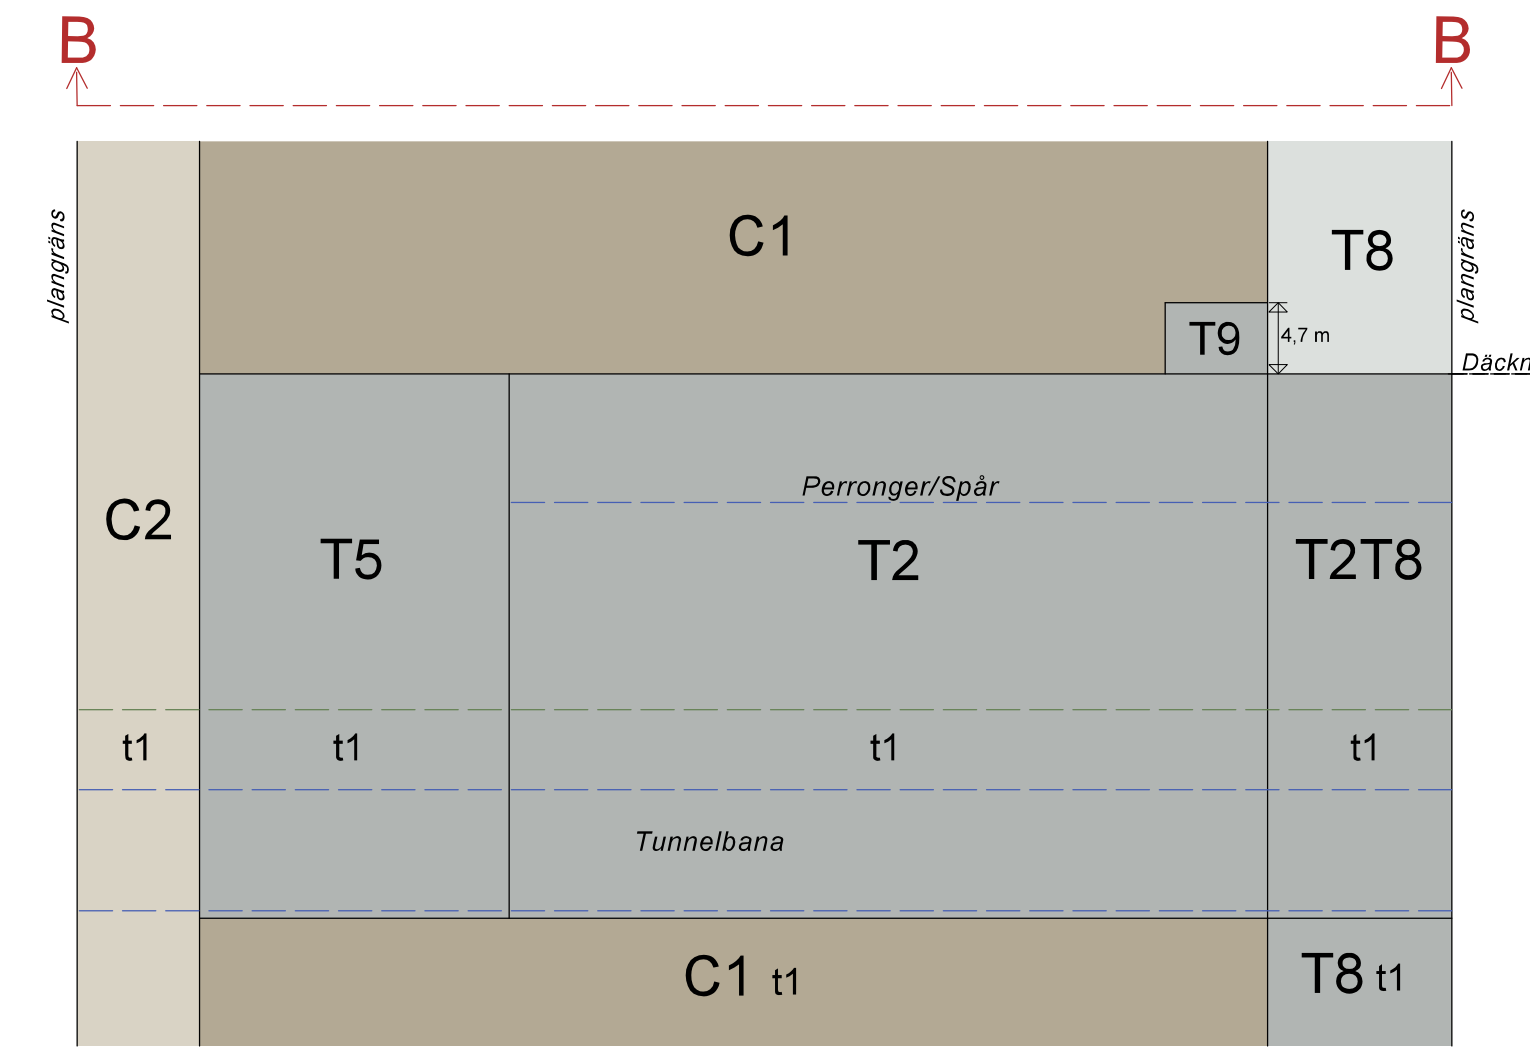


Sektion B-B  
Sektionen visar användning i höjdd. De blå linjerna är enbart illustrationslinjer.

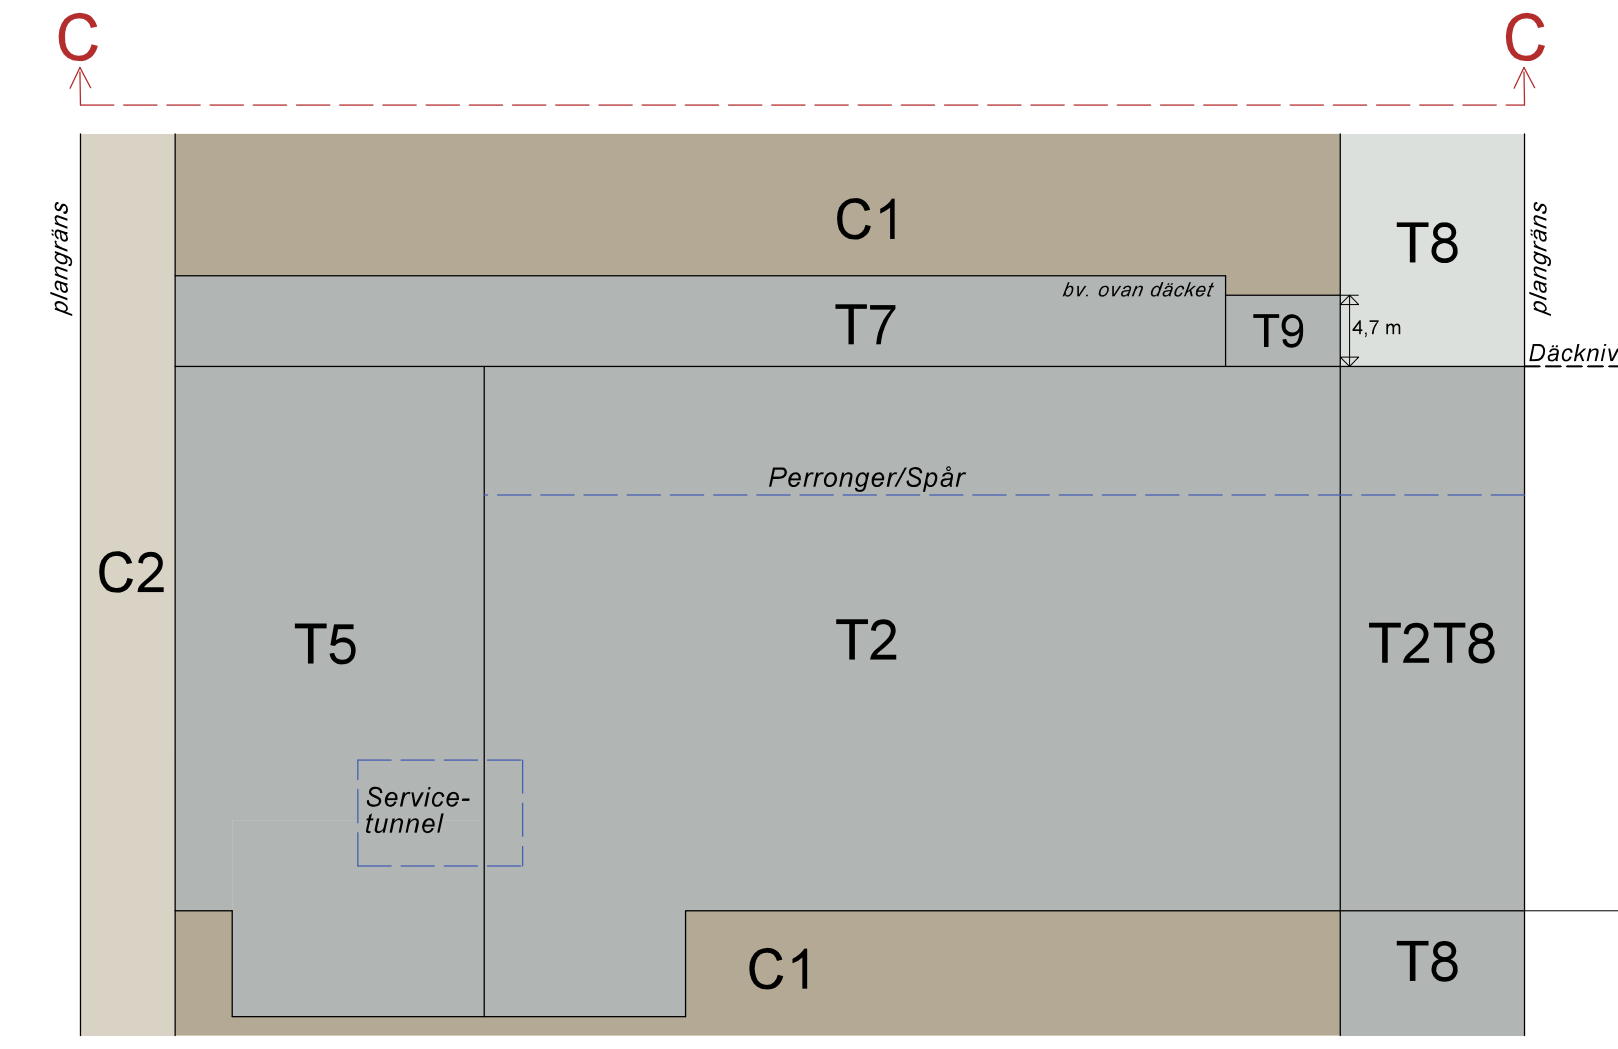


Sektion C-C  
Sektionen visar användning i höjdd. Den undre kanten för användning T2 och T5 motsvarar fastighetsgräns för Normalm 6:1 enligt lantmäteriakt 0180K-2007-17724 i de lägen där fastigheten går under -25,0 meter under nollplanet. De blå linjerna är enbart illustrationslinjer.

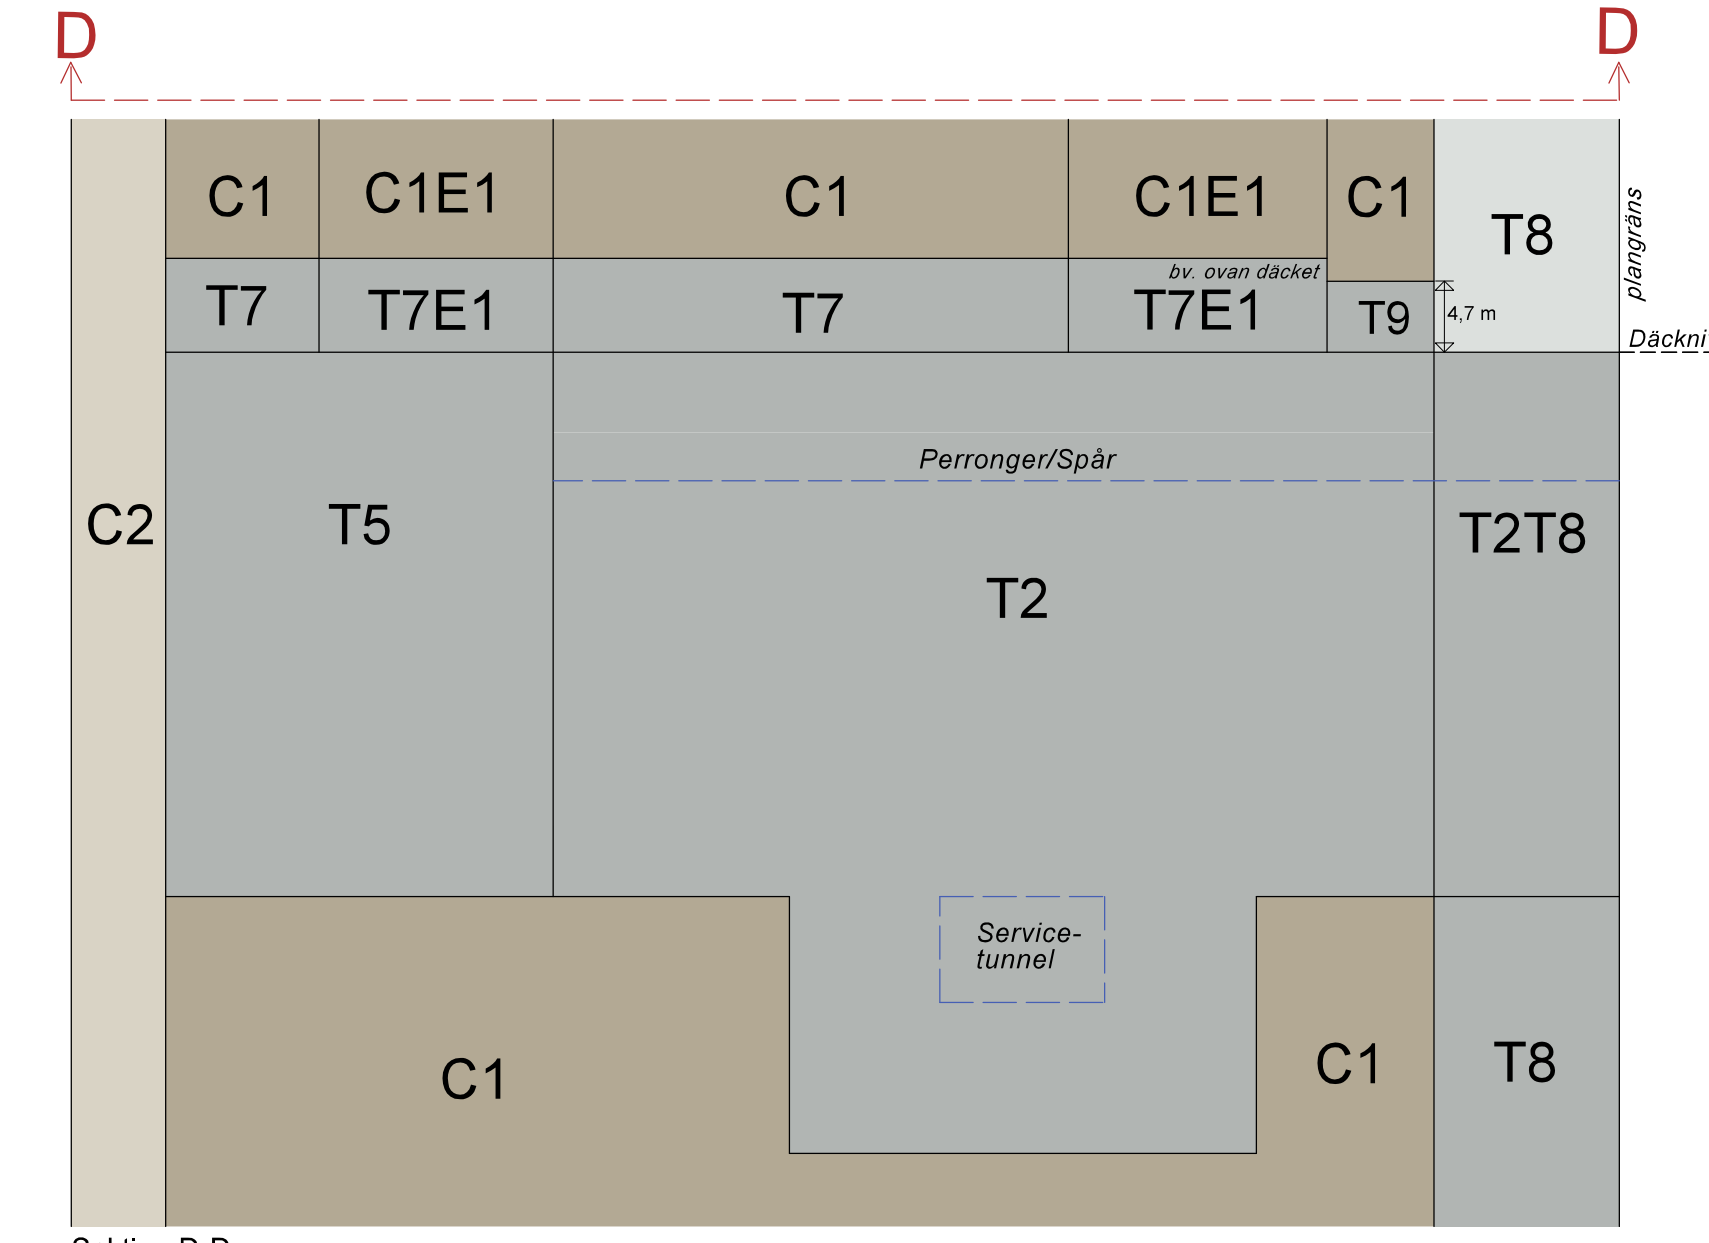


Sektion D-D  
Sektionen visar användning i höjdd. Den undre kanten för användning T2 och T5 motsvarar fastighetsgräns för Normalm 6:1 enligt lantmäteriakt 0180K-2007-17724 i de lägen där fastigheten går under -25,0 meter under nollplanet. De blå linjerna är enbart illustrationslinjer.

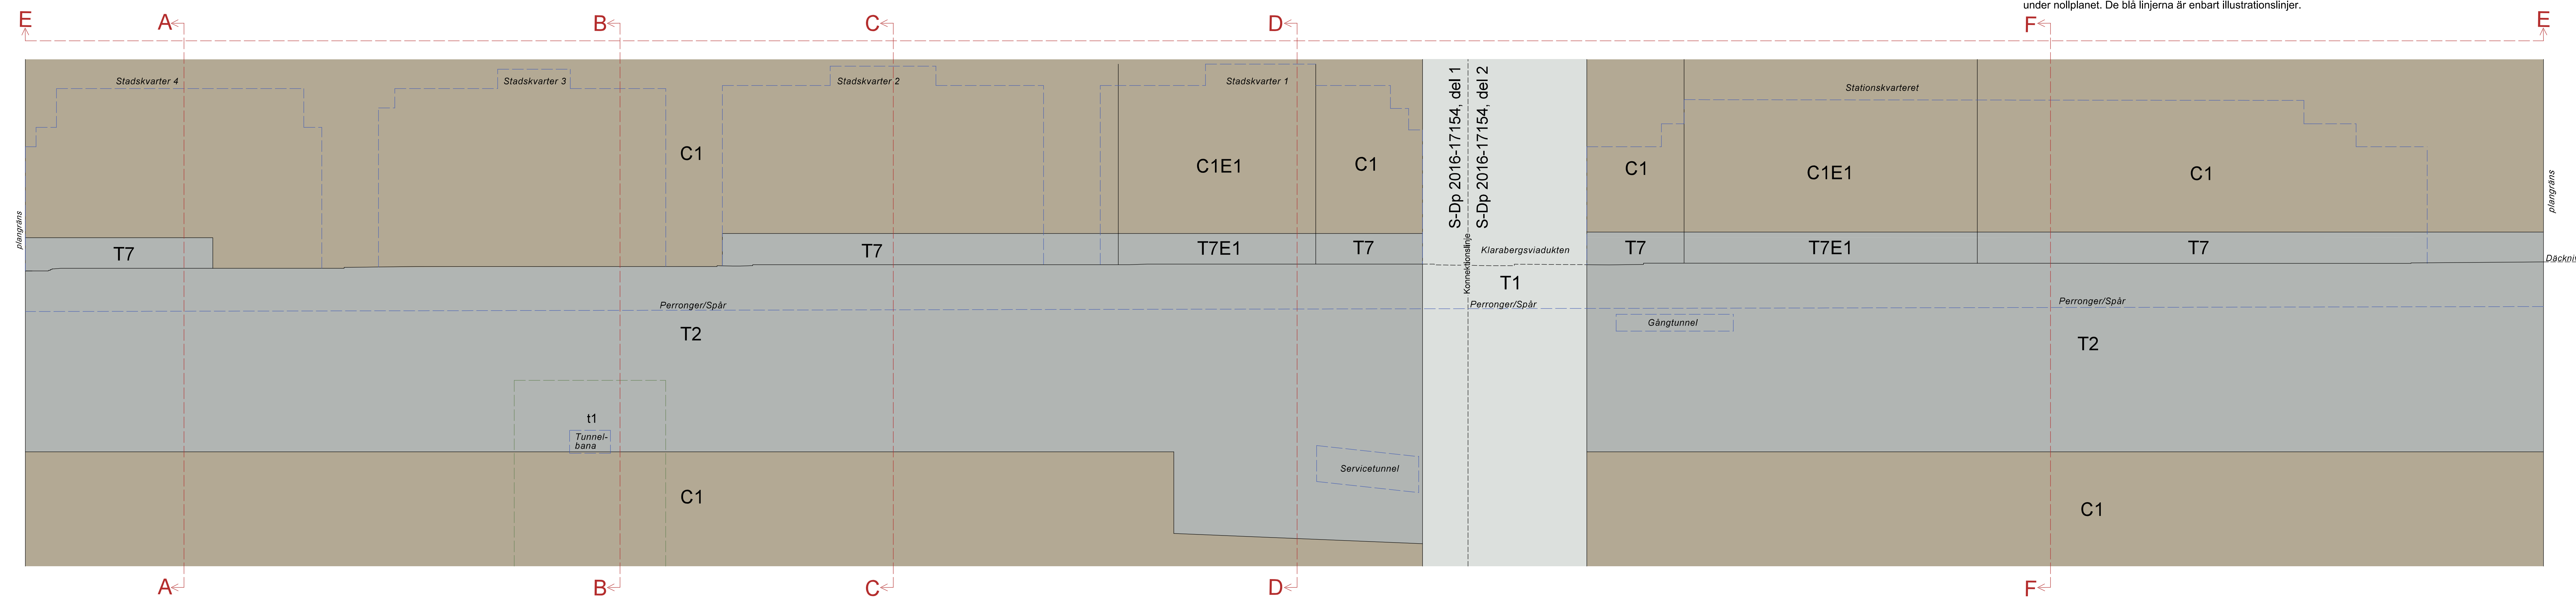

Sektion E-E  
Sektionen visar användning i höjdd. Den undre kanten för användning T2 motsvarar fastighetsgräns för Normalm 6:1 enligt lantmäteriakt 0180K-2007-17724 i de lägen där fastigheten går under -25,0 meter under nollplanet. De blå linjerna är enbart illustrationslinjer.

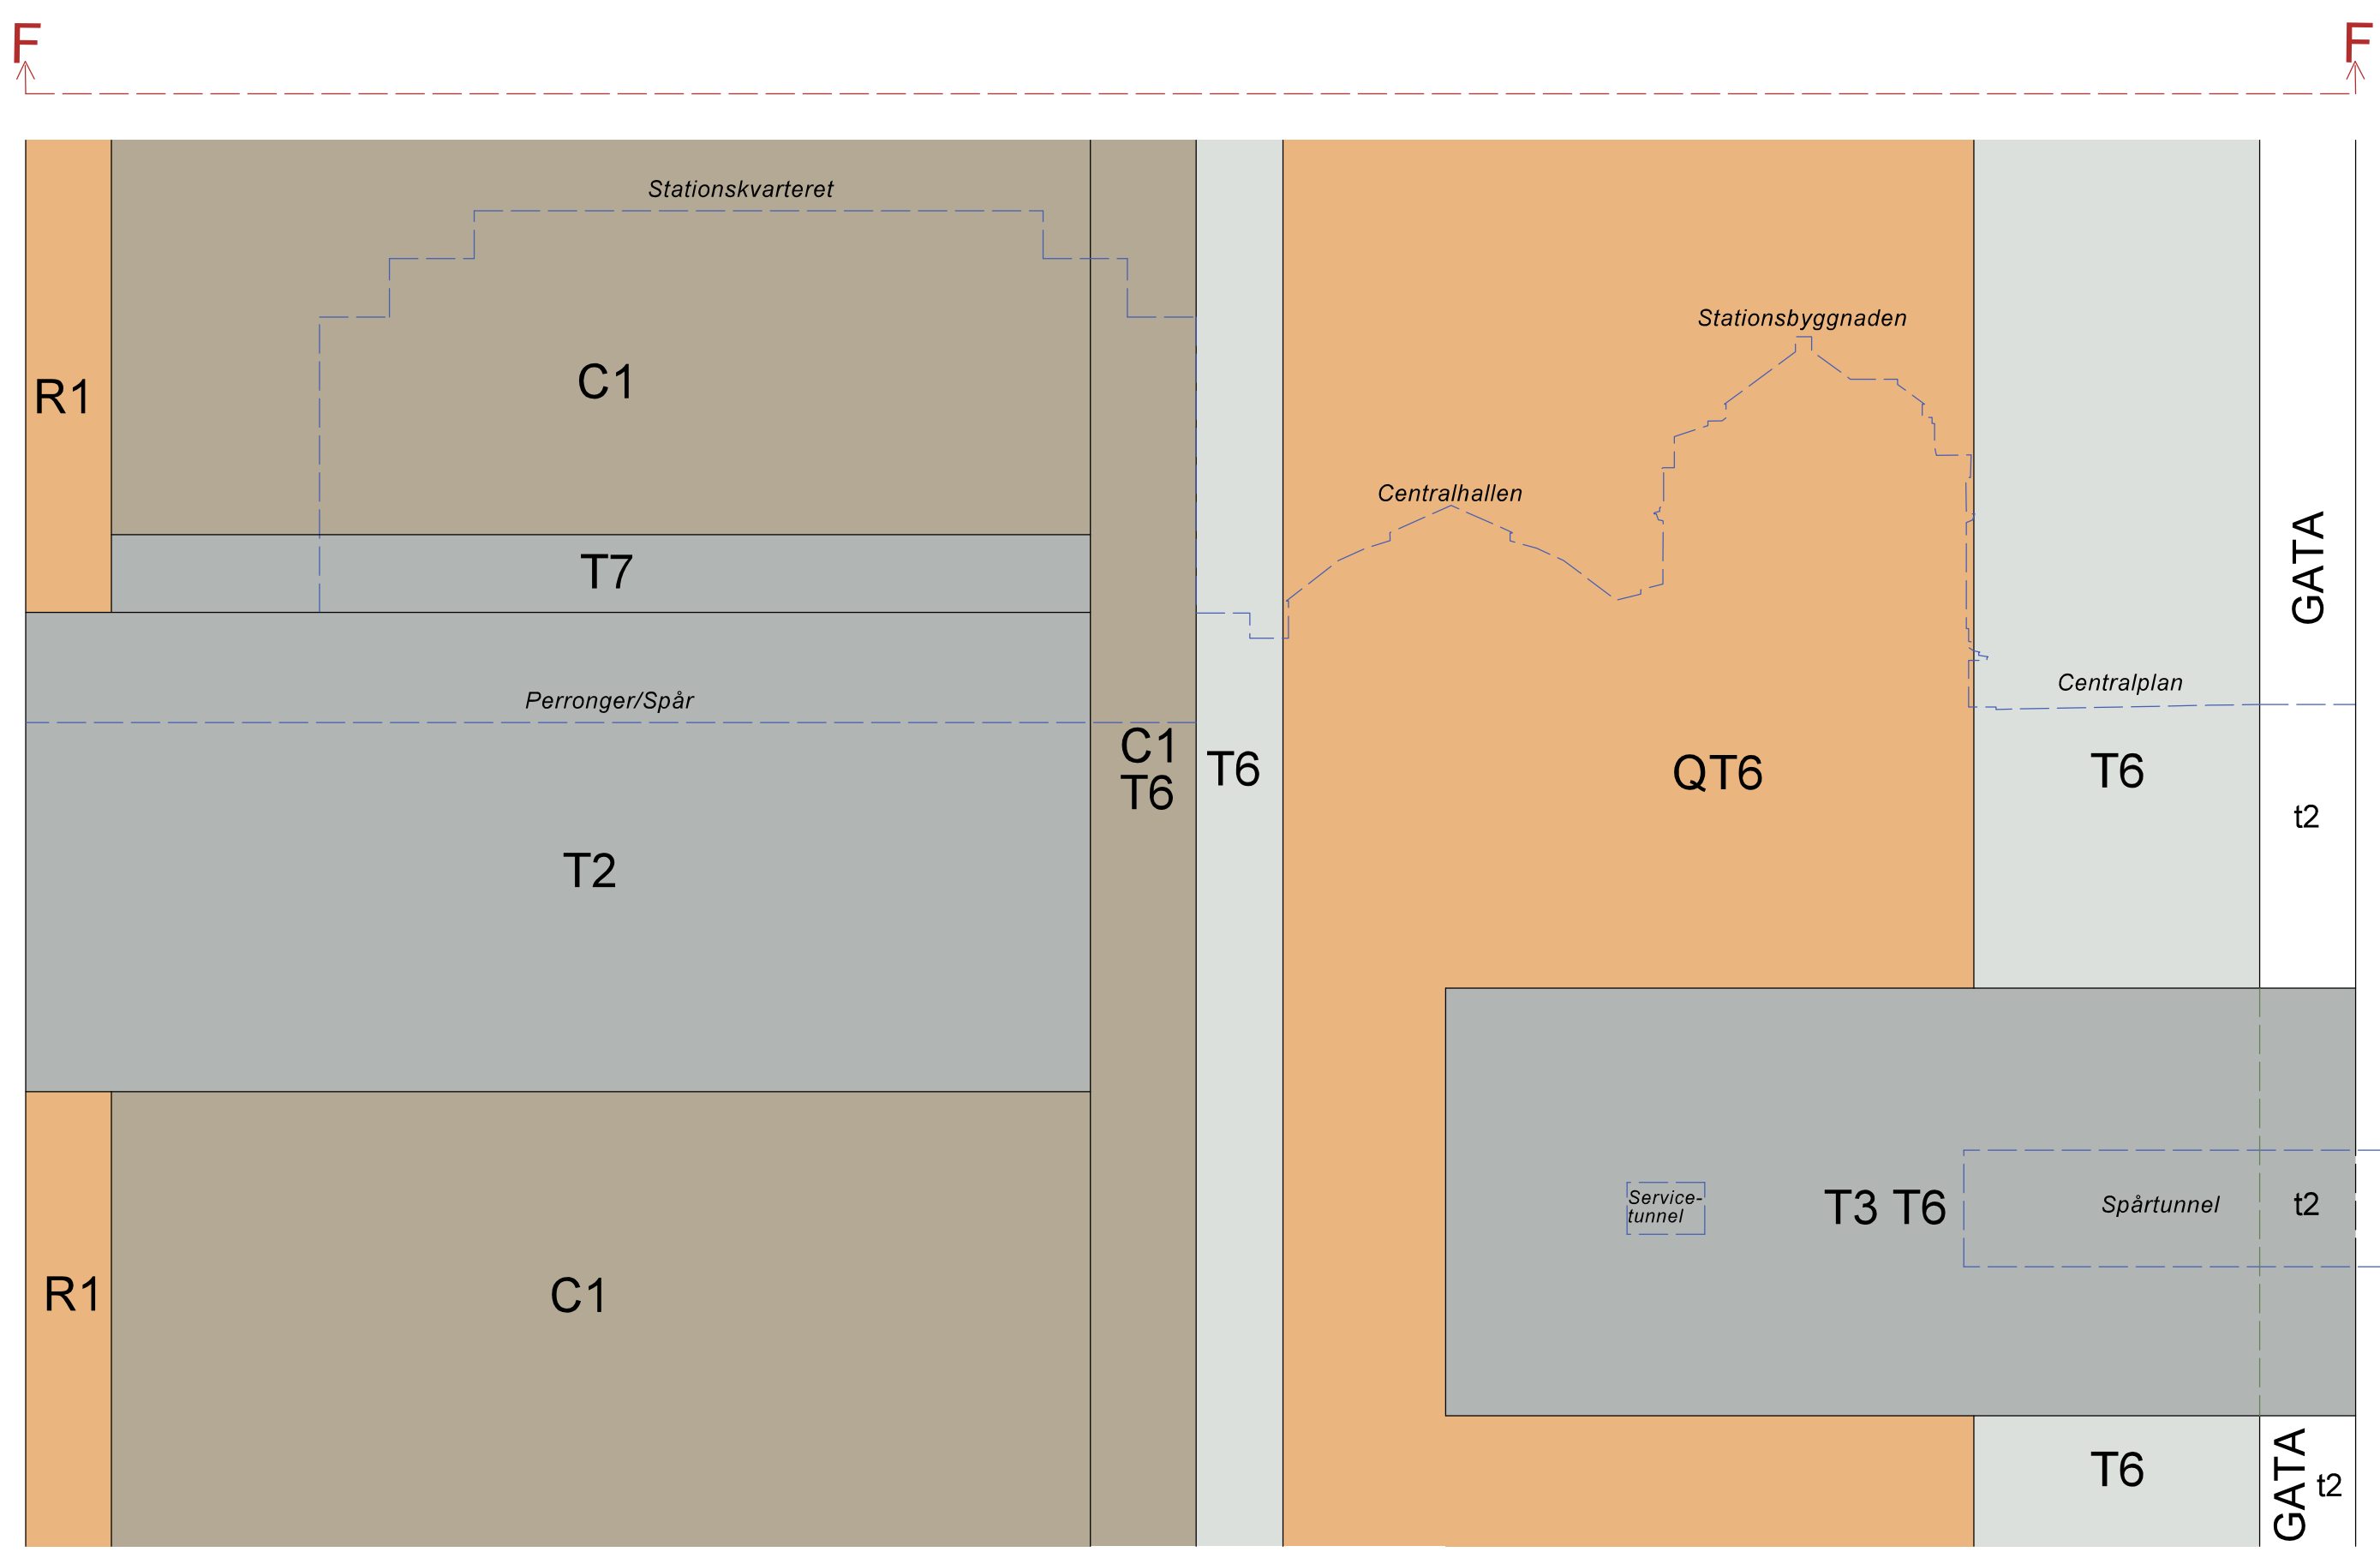

Sektion F-F  
Sektionen visar användning i höjdd. Den undre kanten för användning T2 motsvarar fastighetsgräns för Normalm 6:1 enligt lantmäteriakt 0180K-2007-17724 i de lägen där fastigheten går under -25,0 meter under nollplanet. De blå linjerna är enbart illustrationslinjer.

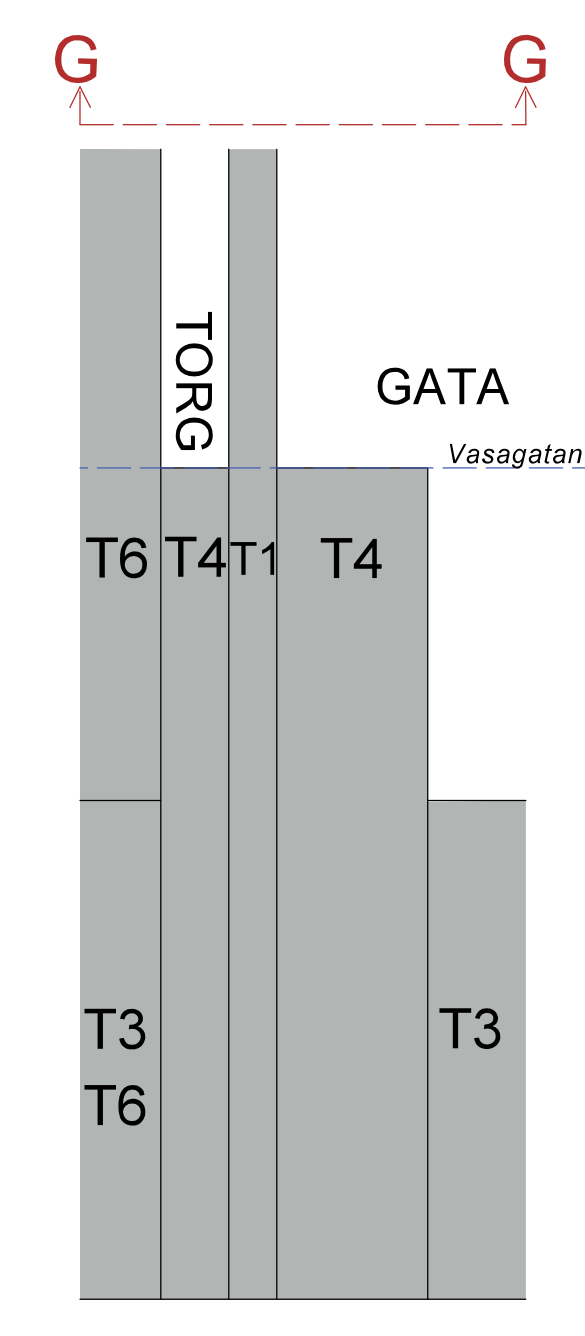

Sektion G-G  
Sektionen visar användning i höjdd.

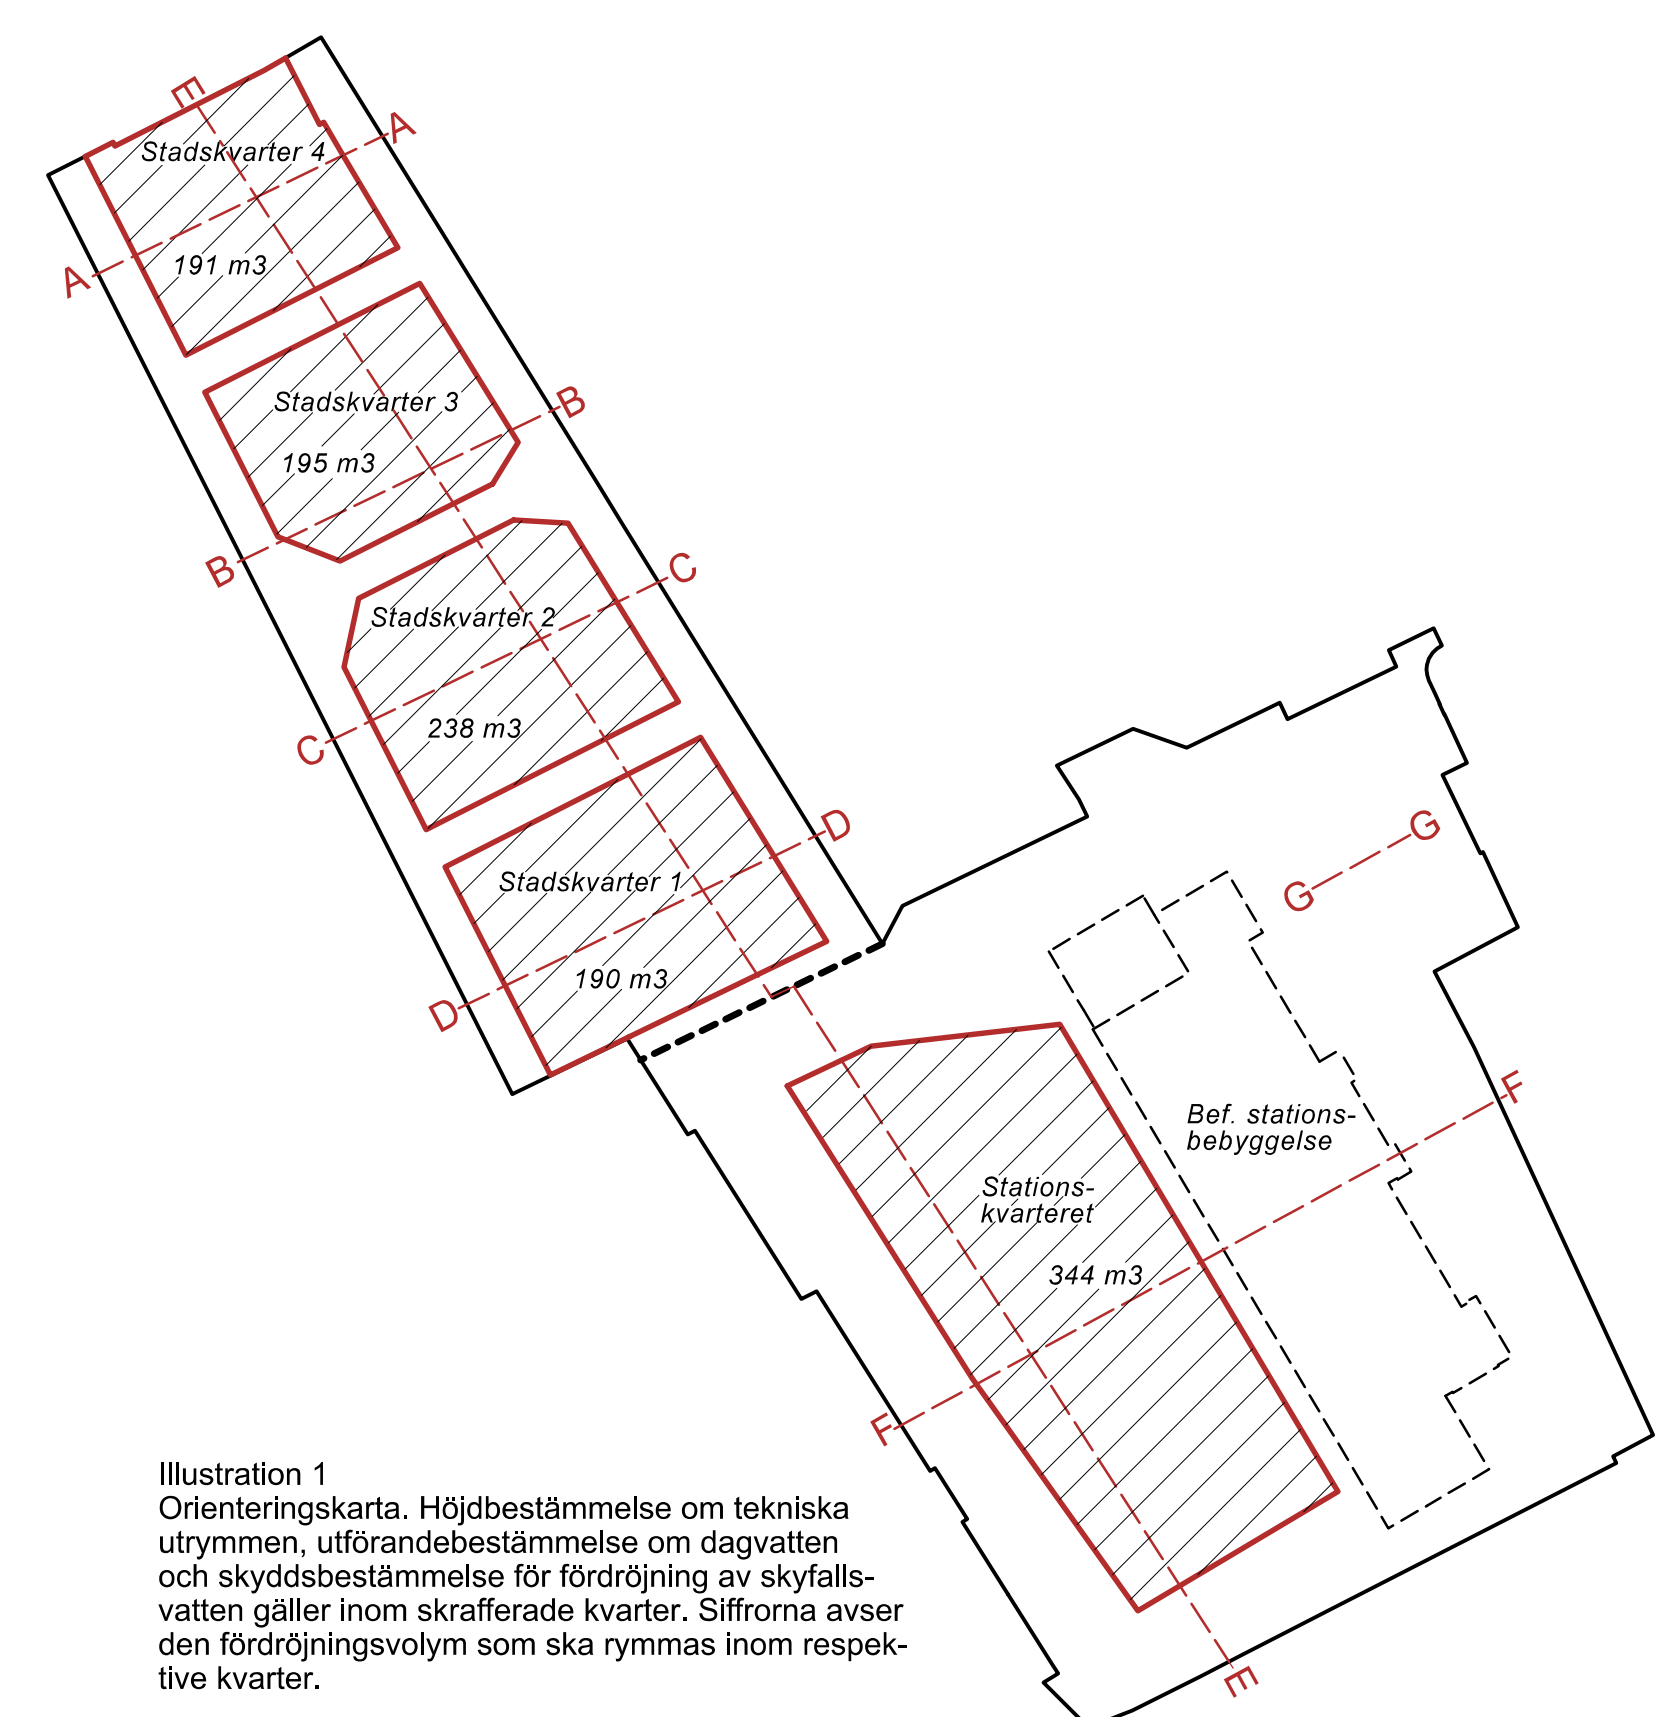


Illustration 1  
Orienteringskarta. Höjdbestämmelse om tekniska utrymmen, utförandebestämmelse om dagvatten och skyddsbestämmelse för fördröjning av skyffelvatten gäller inom skräferade kvarter. Siffrorna avser den fördröjningsvolym som ska rymmas inom respektive kvarter.

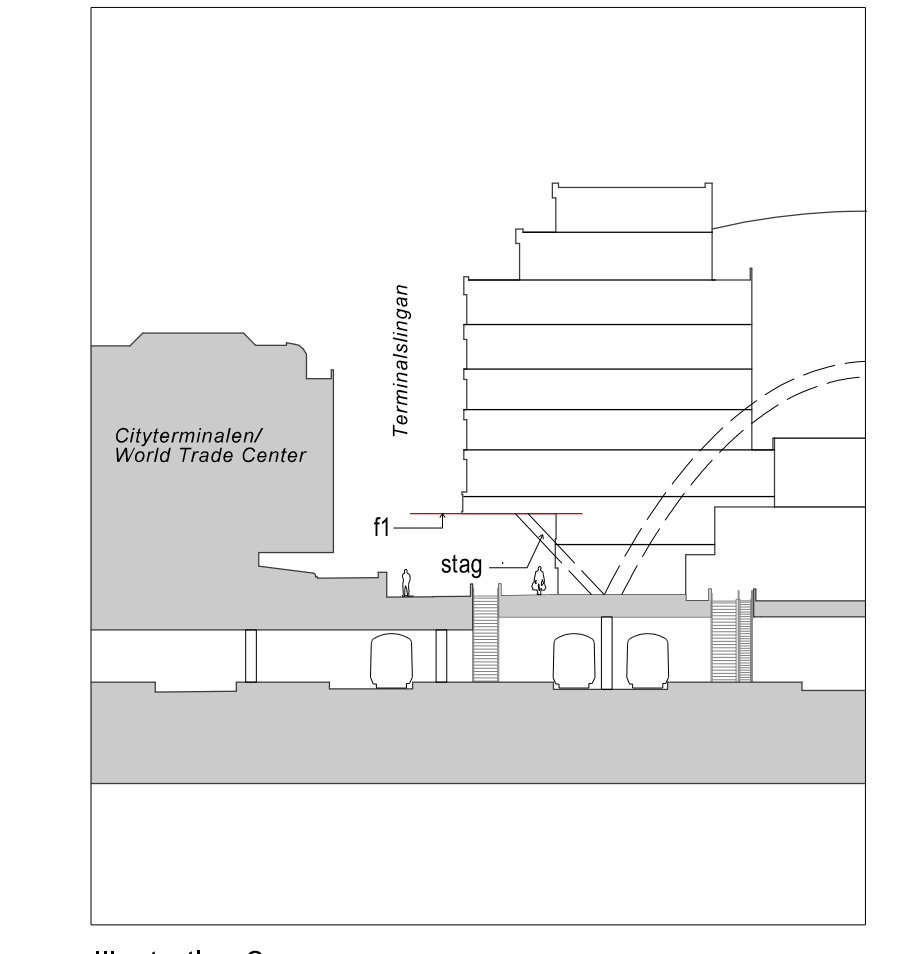


Illustration 2  
Sektion sedd från nordväst genom stadskvarter 1 som visar utkravningen över terminalsligan enligt bestämmelse f1, plankarta del 1.

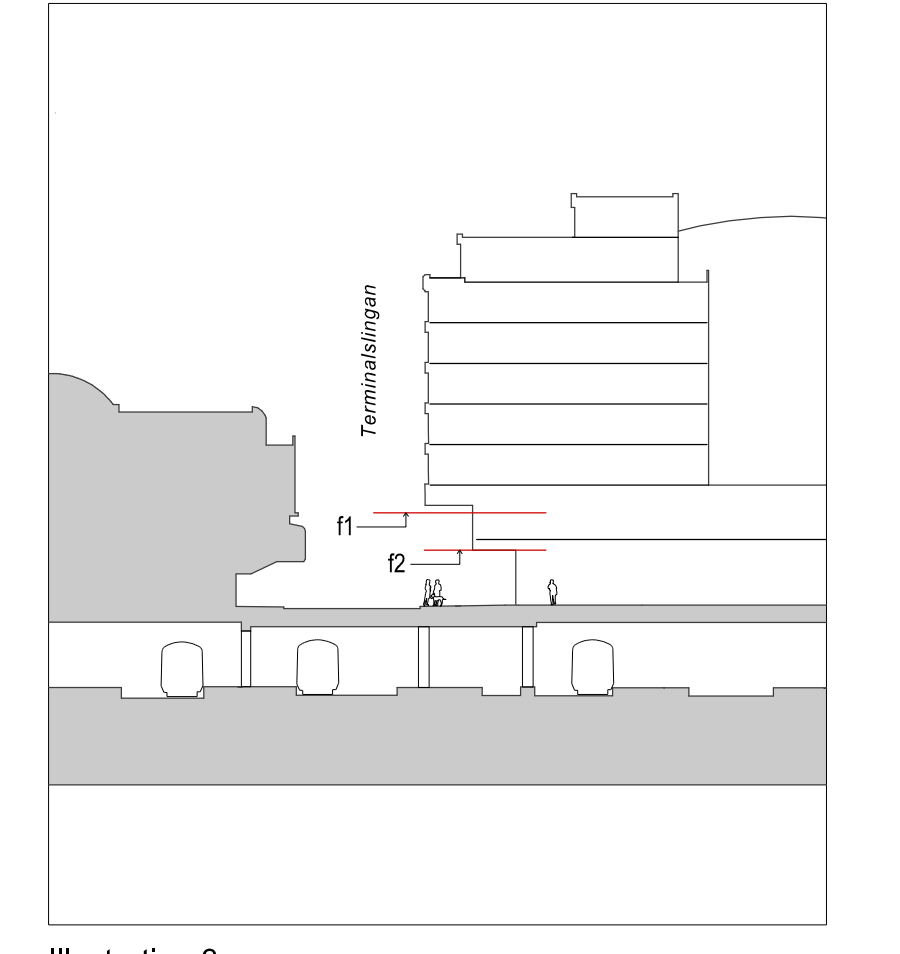


Illustration 3  
Sektion sedd från nordväst genom stadskvarter 3 som visar utkravningen över terminalsligan enligt bestämmelser f1 och f2, plankarta del 1.

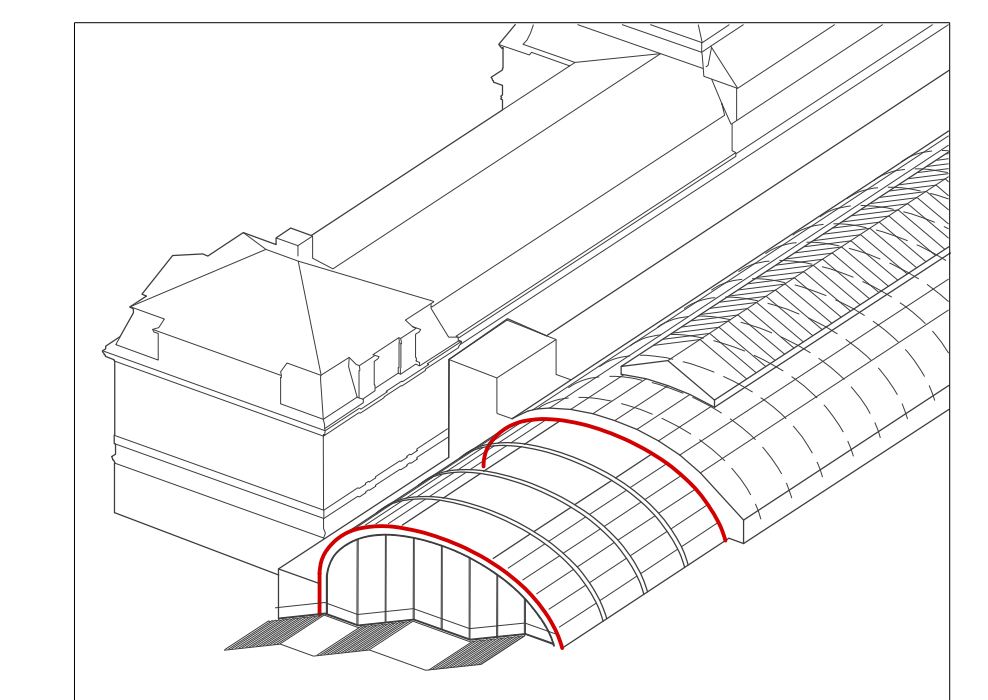


Illustration 5  
Illustration av centralhallen enligt bestämmelse f9, plankarta del 2.

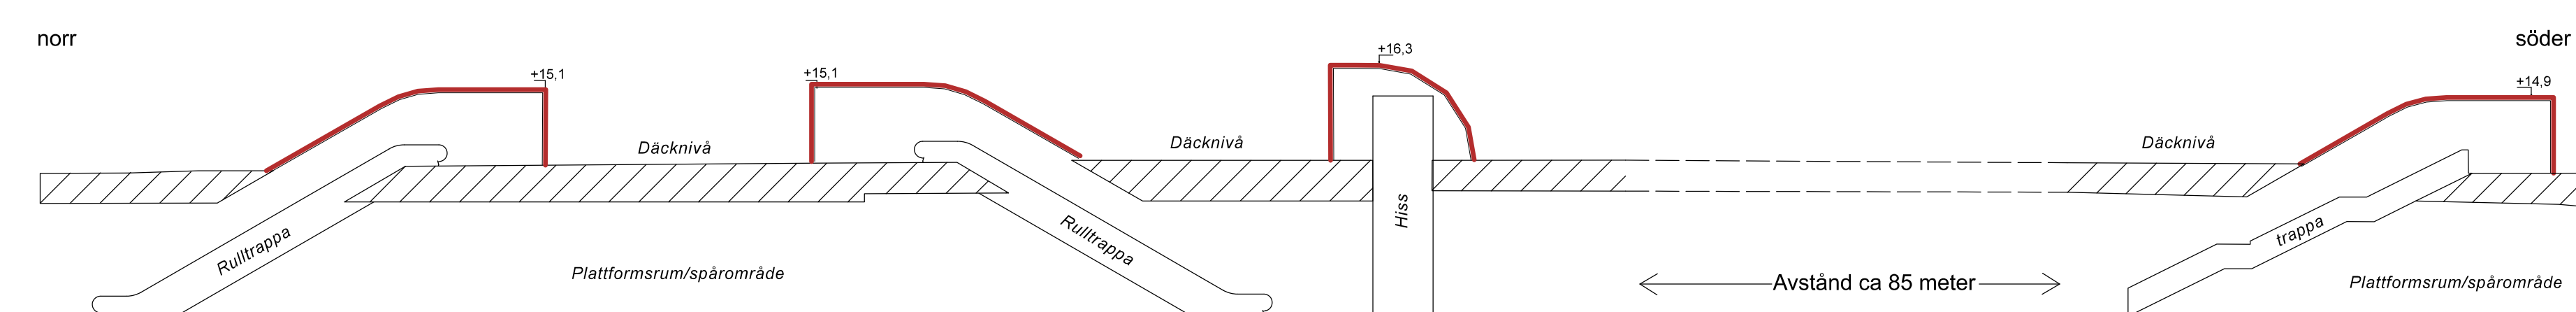


Illustration 4  
Sektion från norr till söder genom Nils Ericssons plan som visar uppgångar från perronger och illustrerar takens välvda form (röd linje) enligt bestämmelse f6, plankarta del 2.

**SAMRÅDSHANDLING**  
 Detaljplan för del av fastigheten Normalm 5:3 m.fl. vid **Centralstaden** i stadsdelen Normalm i Stockholm

Stockholms stadsbyggnadskontor  
 Planavdelningen  
 2025-04-01

Maria Sahlstrand  
 planchef

Magnus Bäckström  
 stadsplanerare

Godkänd av SBN  
 Antagen av Laga kraft

**S-Dp 2016-17154, del 3**