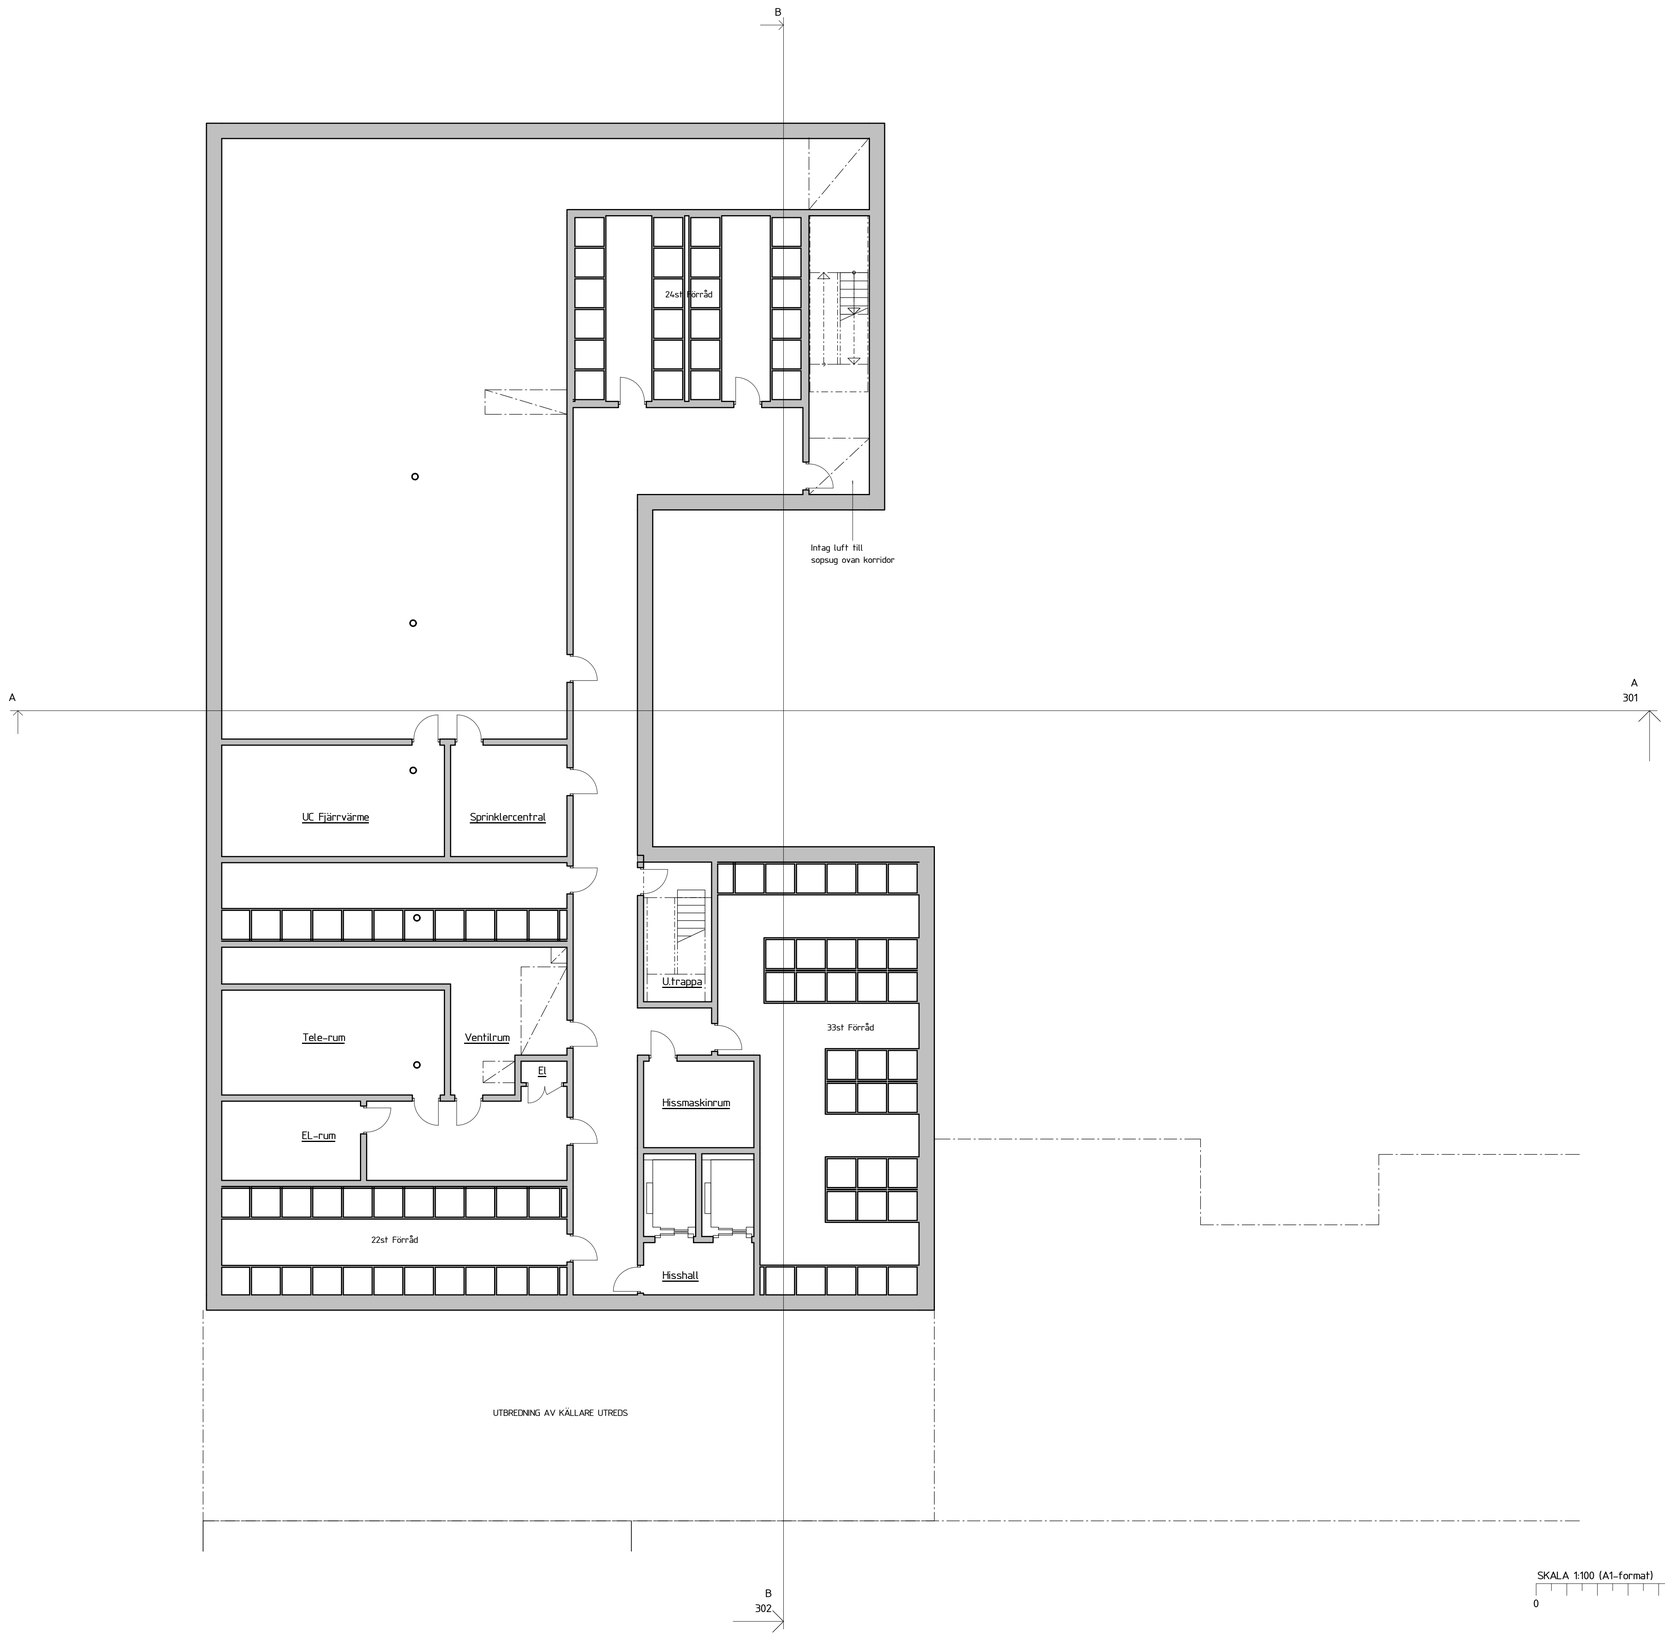


SKALA 1:100 (A1-format) METER
0 5 10

MARGE ARKITEKTER
REPSLAGARGATAN 15A
SE-118 46 STOCKHOLM
PHONE +46 8 545 919 40
FAX +46 8 545 919 49
INFO@MARGE.SE
WWW.MARGE.SE

Hagastaden Kv13N, Micasa Fastigheter AB
Nybyggnation Vård- och omsorgsboende
MICA0008
2023-02-03 15:22:46
Garageplan

SKALA A1: 1:100

401
Fasad mot Norr

B

Café
Cafékök
Soprum lokal
metall
glas
glas
ø 1500
papper
papper
papper
wellpapp
plast
Soprum Vård-o. omsorgsboende
Vindfång
Varumottagning Vård- och omsorgsboende
Kylrum
Lokal
Storkök
Lucka
Diskrum
Förrum
Rwc
Vindfång
Lokal
Utrymningsväg
Utrymningstrappa
Hjälpmedelsförråd
R.Frd
Entré
Kök
Mötesrum
Vaktmästare
Administration
(VOB)
Rwc
Chefsrum
Klädvård
TT
TM
TM
TS
Omkl.
Rwc
Rwc
Omkl.
Städ
Förråd
Vilrum
Admin
Kapprum
RWC
WC
Grupprum
Samlingsrum
Entré

+10,69
+10,79
+10,96
+10,37
+10,90
+12,20
+11,95

A
A
301

402
Fasad mot Väster

404
Fasad mot Öster

B
302

Fasad mot Söder
403

SKALA 1:100 (A1-format)
METER
0
5
10

Marge
MARGE ARKITEKTER
REPSLAGARGATAN 15A
SE-118 46 STOCKHOLM
PHONE +46 8 545 919 40
FAX +46 8 545 919 49
INFO@MARGE.SE
WWW.MARGE.SE

Hagastaden Kv13N, Micasa Fastigheter AB
Nybyggnation Vård- och omsorgsboende
MICA0008
2023-02-03 15:23:09
Plan 1

SKALA A1: 1:100

401
Fasad mot Norr

B

A


A
301

402
Fasad mot Väster

404
Fasad mot Öster

B
302

Fasad mot Söder
403

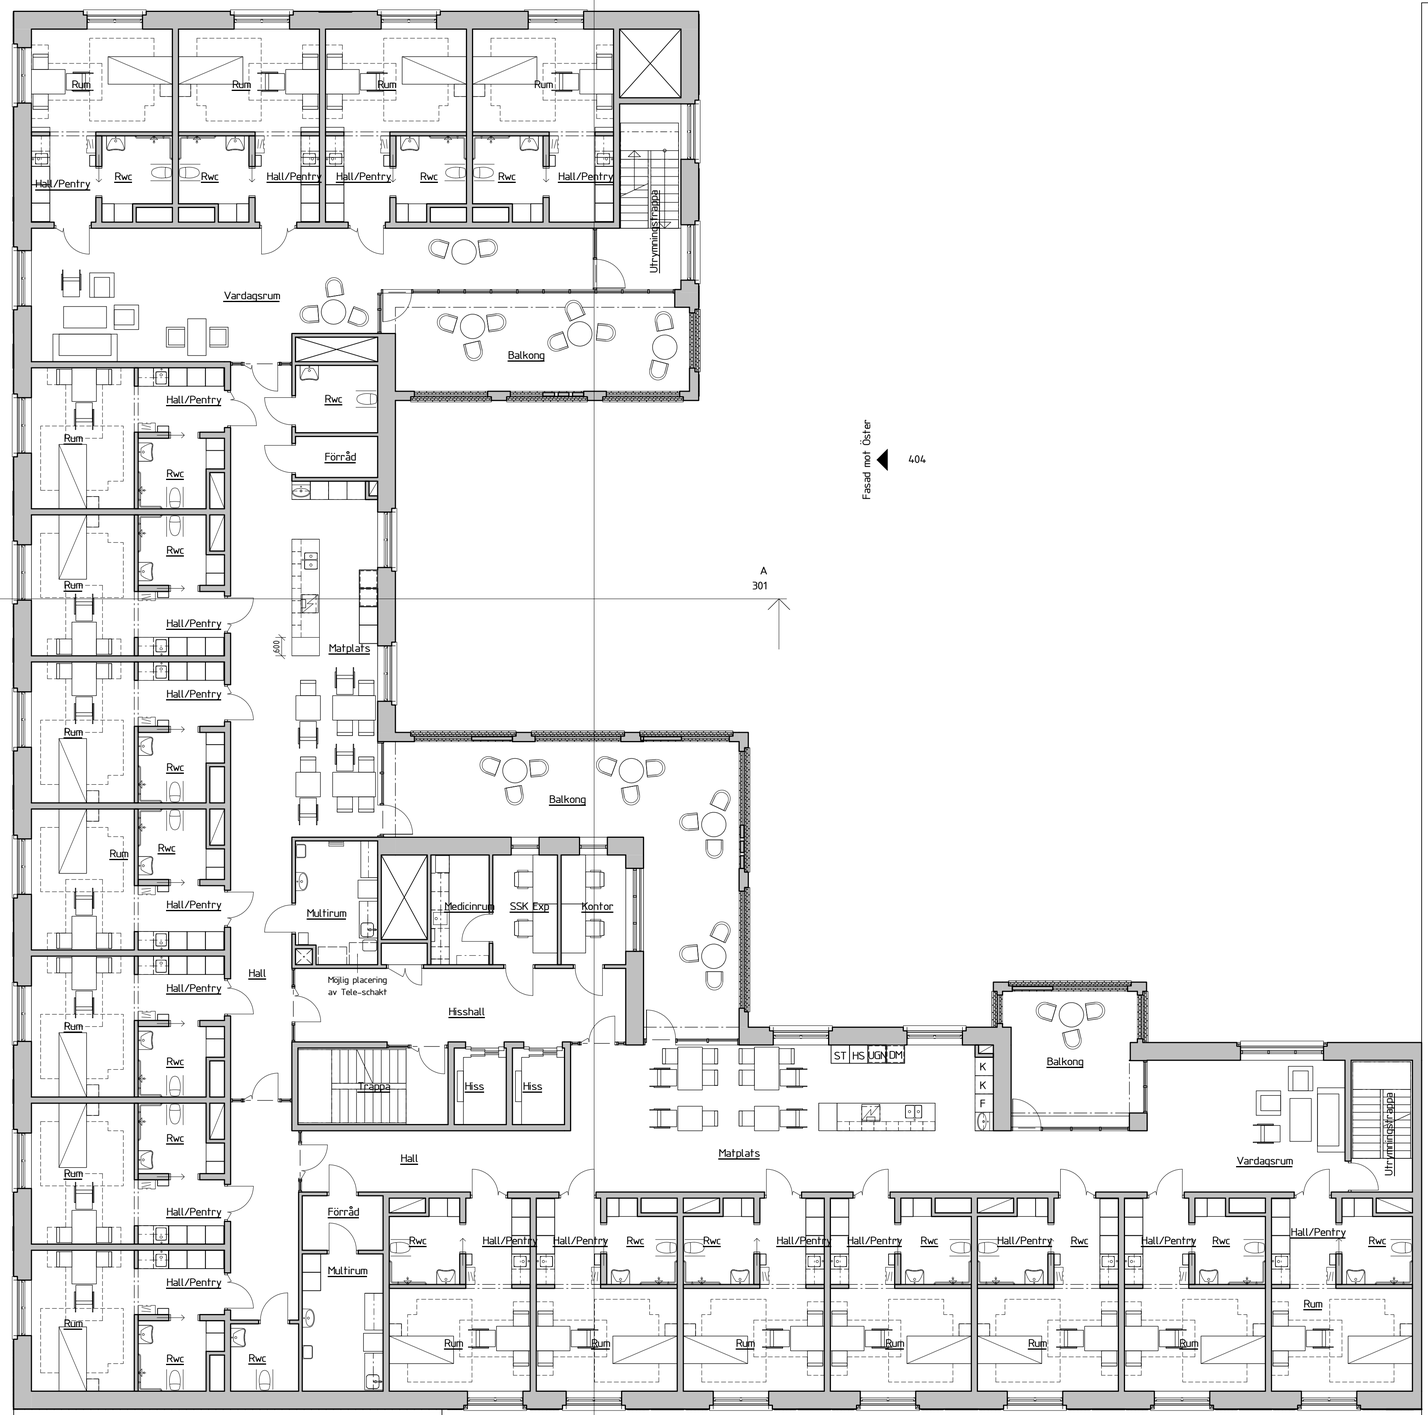

MARGE ARKITEKTER
REPSLAGARGATAN 15A
SE-118 46 STOCKHOLM
PHONE +46 8 545 919 40
FAX +46 8 545 919 49
INFO@MARGE.SE
WWW.MARGE.SE

Hagastaden Kv13N, Micasa Fastigheter AB
Nybyggnation Vård- och omsorgsboende
MICA0008
2023-02-03 15:23:23
Plan 2

SKALA A1: 1:100

SKALA 1:100 (A1-format)
0
5
10
METER



SKALA 1:100 (A1-format)

0 5 10 METER

MARGE ARKITEKTER
REPSLAGARGATAN 15A
SE-118 46 STOCKHOLM
PHONE +46 8 545 919 40
FAX +46 8 545 919 49
INFO@MARGE.SE
WWW.MARGE.SE


Hagastaden Kv13N, Micasa Fastigheter AB
Nybyggnation Vård- och omsorgsboende
MICA0008
2023-02-03 15:23:30
Plan 3

SKALA A1: 1:100

401

Fasad mot Norr

B

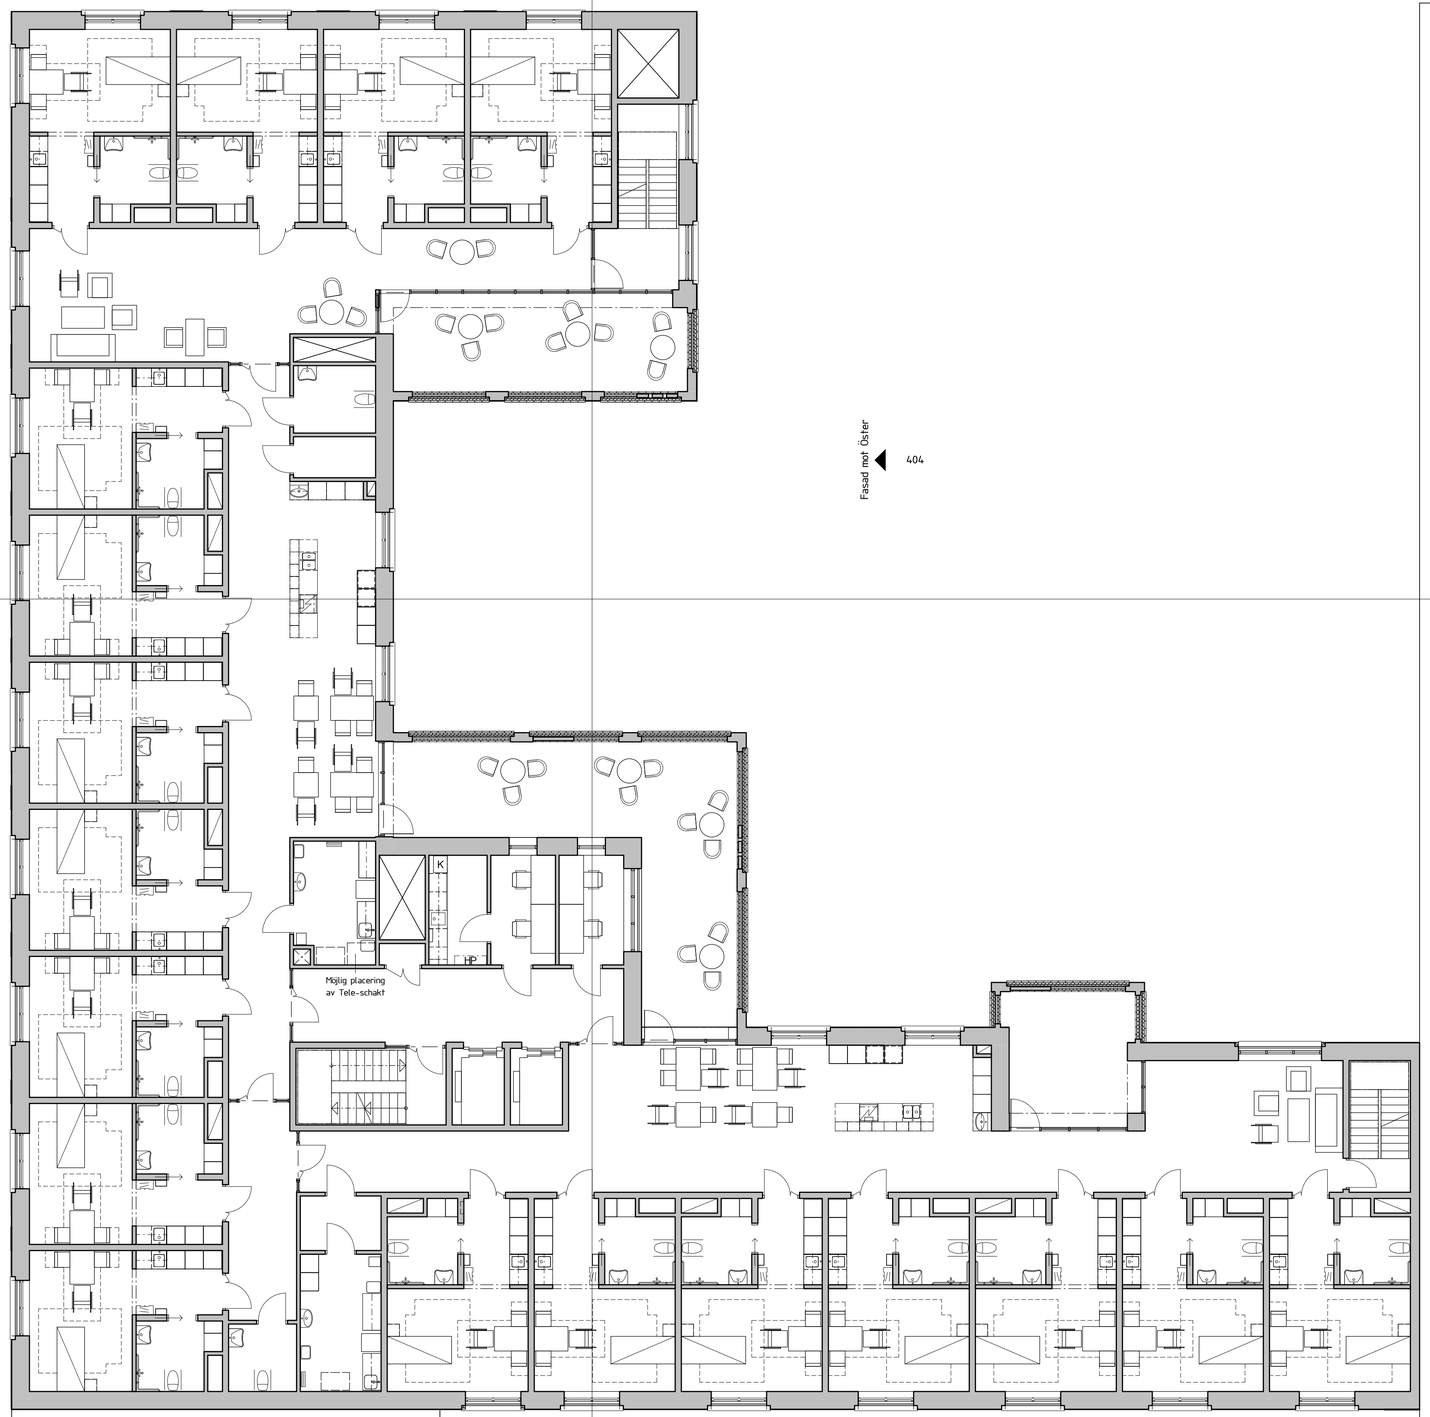

402

Fasad mot Väster

Fasad mot Öster

404

Fasad mot Söder

403

SKALA 1:100 (A1-format)

0 5 10 METER

Marge


MARGE ARKITEKTER
REPSLAGARGATAN 15A
SE-118 46 STOCKHOLM
PHONE +46 8 545 919 40
FAX +46 8 545 919 49
INFO@MARGE.SE
WWW.MARGE.SE

Hagastaden Kv13N, Micasa Fastigheter AB
Nybyggnation Vård- och omsorgsboende
MICA0008
2023-02-03 15:23:39
Plan 4

SKALA A1: 1:100

401
Fasad mot Norr

B

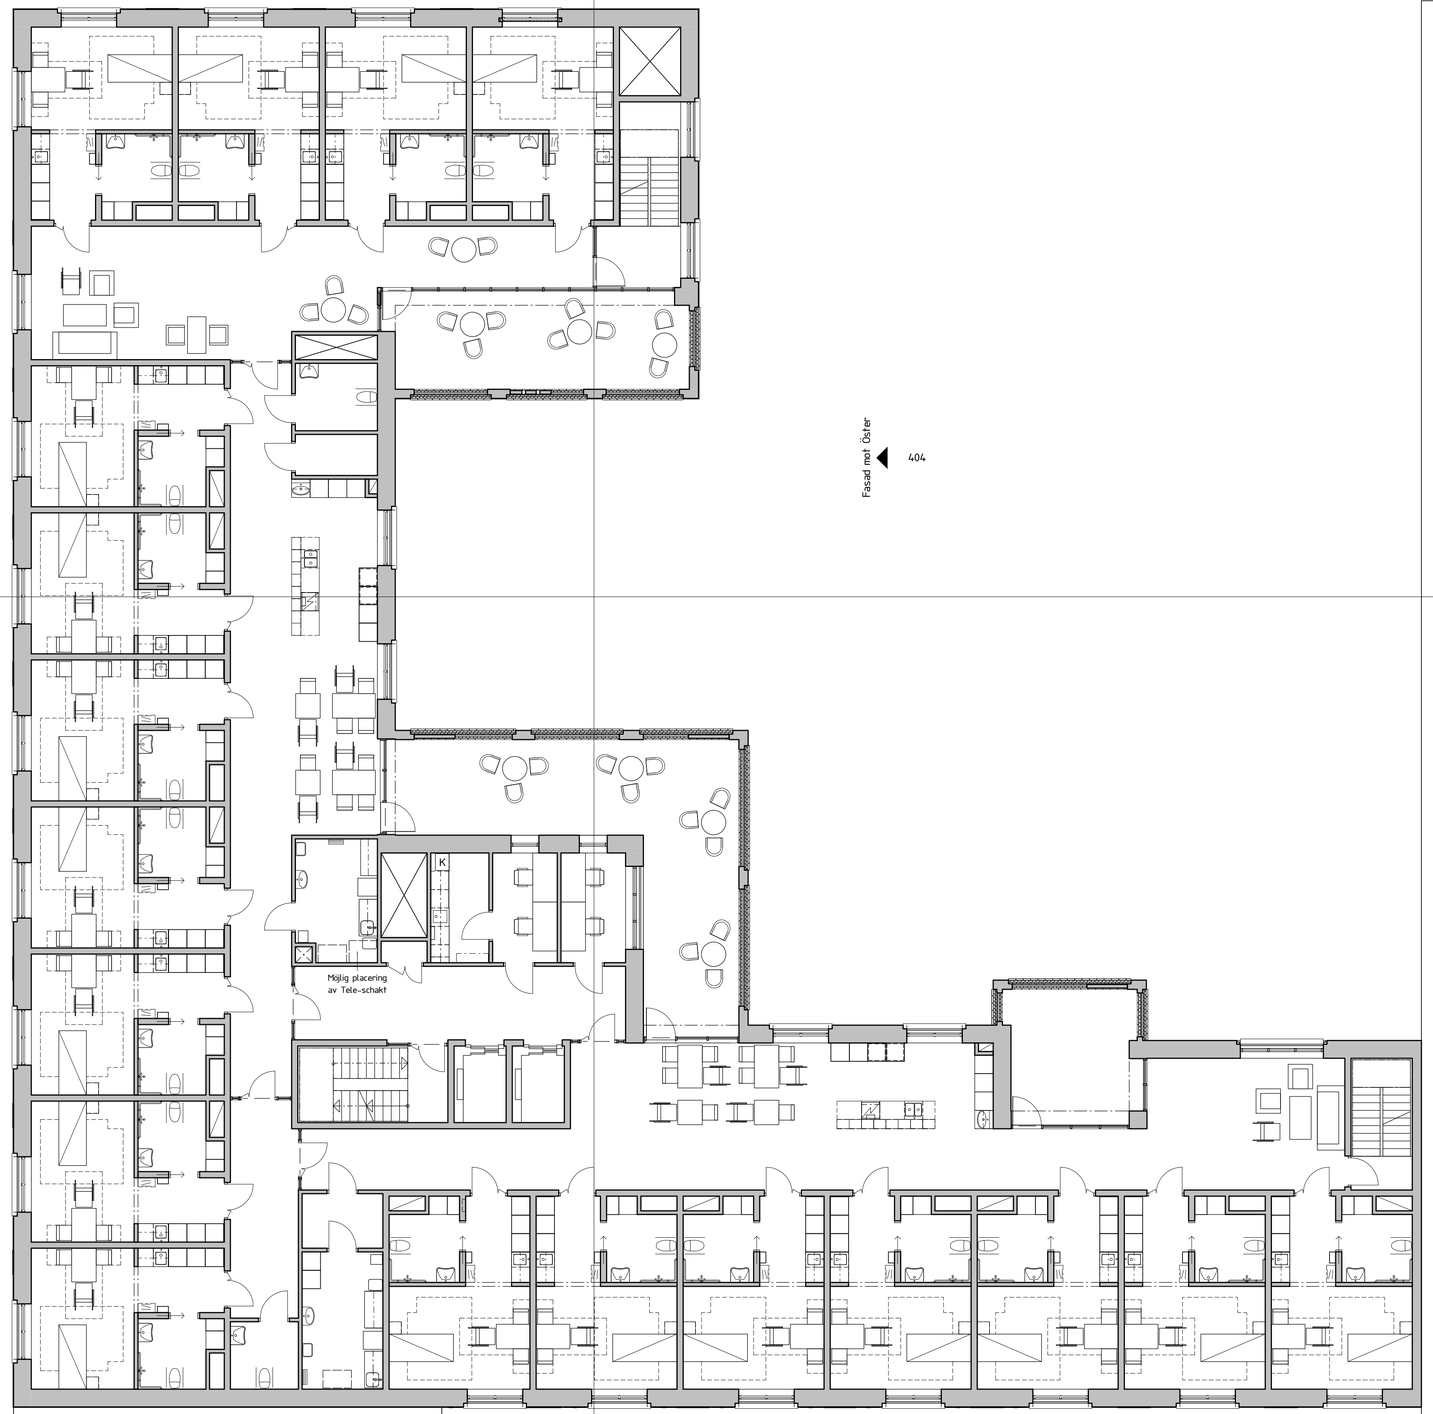

402
Fasad mot Väster

Fasad mot Öster
404

Fasad mot Söder
403

SKALA 1:100 (A1-format)
METER
0
5
10

marge

MARGE ARKITEKTER
REPSLAGARGATAN 15A
SE-118 46 STOCKHOLM
PHONE +46 8 545 919 40
FAX +46 8 545 919 49
INFO@MARGE.SE
WWW.MARGE.SE


Hagastaden Kv13N, Micasa Fastigheter AB
Nybyggnation Vård- och omsorgsboende
MICA0008
2023-02-03 15:23:46
Plan 5

SKALA A1: 1:100

401

Fasad mot Norr

B

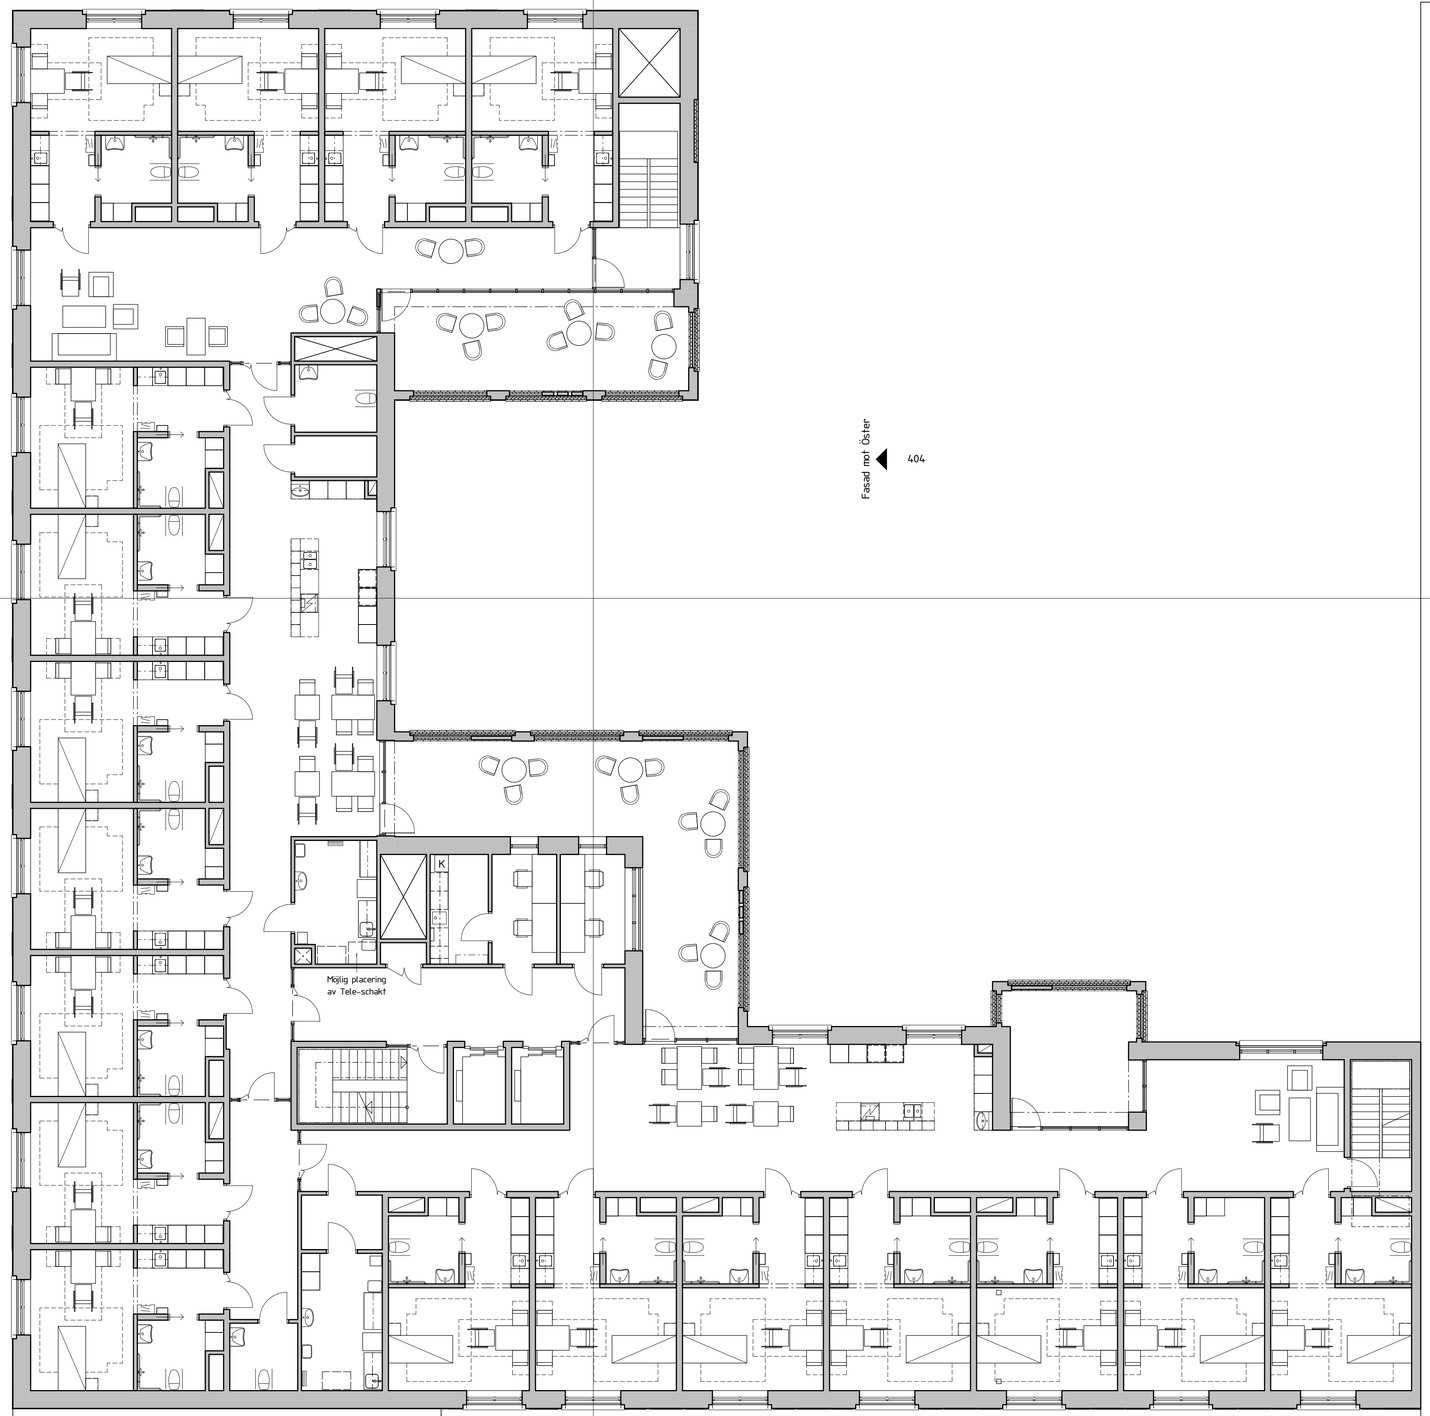

402

Fasad mot Väster

Fasad mot Öster

404

Fasad mot Söder

403

SKALA 1:100 (A1-format)

0 5 10 METER

Marge

MARGE ARKITEKTER
REPSLAGARGATAN 15A
SE-118 46 STOCKHOLM
PHONE +46 8 545 919 40
FAX +46 8 545 919 49
INFO@MARGE.SE
WWW.MARGE.SE

Hagastaden Kv13N, Micasa Fastigheter AB
Nybyggnation Vård- och omsorgsboende
MICA0008
2023-02-03 15:23:53
Plan 6

SKALA A1: 1:100

401
Fasad mot Norr

B

Fasad mot Öster
404

APT / Personalrum
90,2 m²

A
A
301

402
Fasad mot Väster

Omklädning
Rwc
Rena kläder
Rwc
Omklädning
Vilrum
Wc
Rwc
Hall
Medicinförråd
diskdesinfektor
TM
TS
TM
Klädvård
TT
Frd/Städ
Trappa
Hisshall
Hiss
Hiss
Samlingssal
Samtalsrum

B
302

Fasad mot Söder
403

SKALA 1:100 (A1-format)
METER
0
5
10

MARGE ARKITEKTER
REPSLAGARGATAN 15A
SE-118 46 STOCKHOLM
PHONE +46 8 545 919 40
FAX +46 8 545 919 49
INFO@MARGE.SE
WWW.MARGE.SE

Hagastaden Kv13N, Micasa Fastigheter AB
Nybyggnation Vård- och omsorgsboende
MICA0008
2023-02-03 15:24:00
Plan 7

SKALA A1: 1:100