

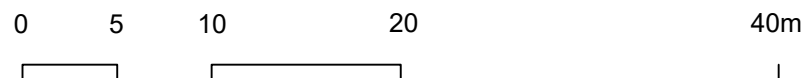


SITUATIONSPLAN
SKALA 1:400

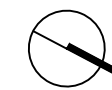


FÖRKLARINGAR

VB VÄXTBÄDD

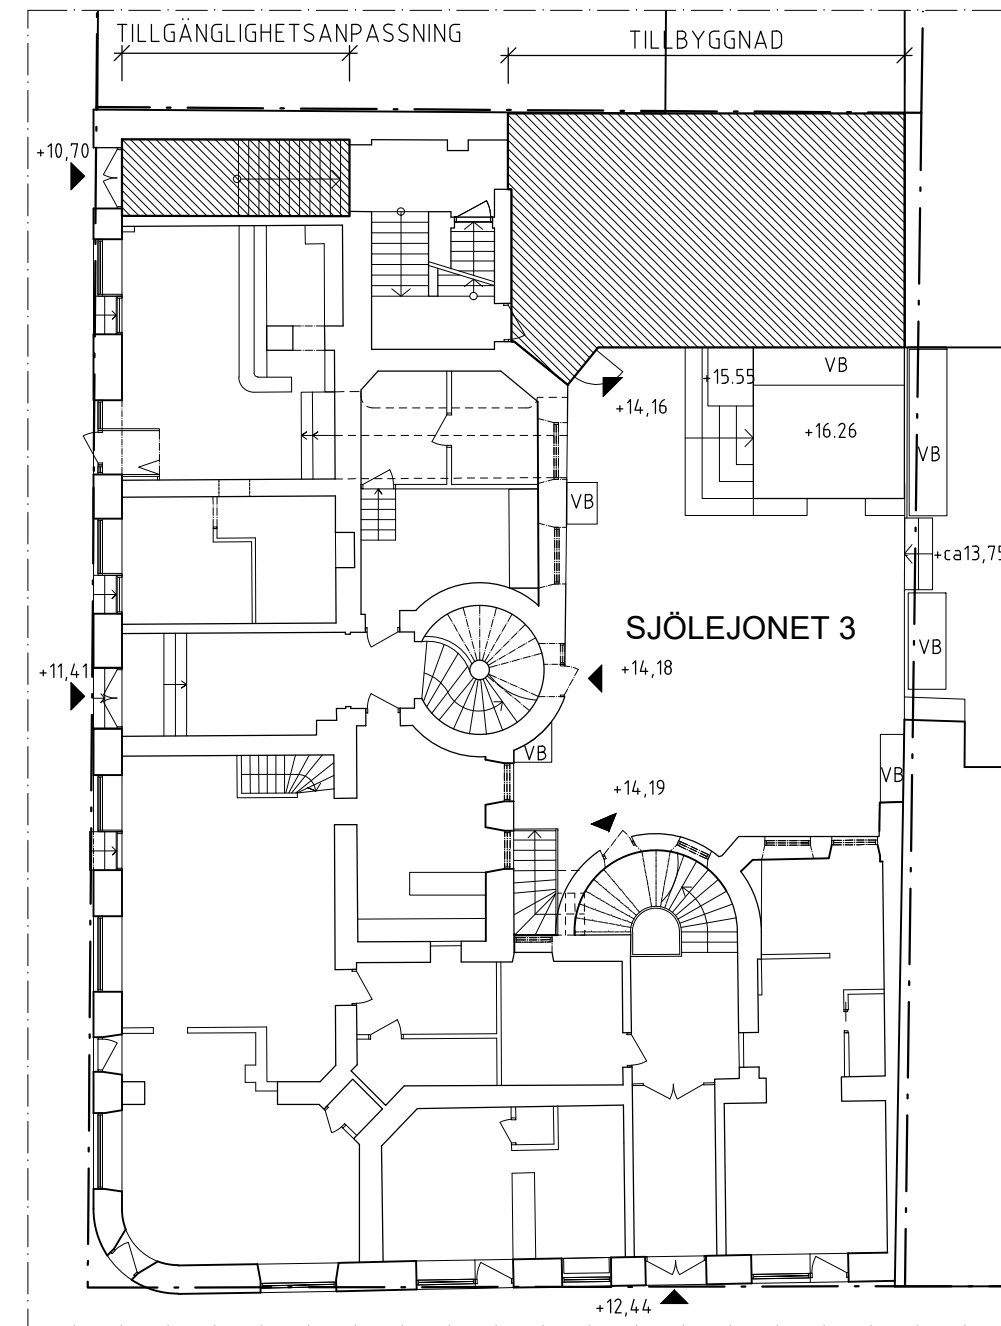

SJÖLEJONET 3, ENTRÉPLAN
SKALA 1:200

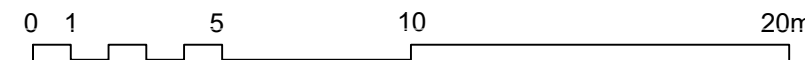

Obs.

- Ritning är upprättad efter:
relationshandling från 1907, 1976,
1977, 1991 och 1992.
Samt inmätning av VMTAB

- Vissa kontrollmått är tagna i
samband med inventering 2015.

KV SJÖLEJONET 3 - STHLM
Kungstensgatan - Döbelnsgatan

Tillbyggnad bostäder

Situationsplan och entréplan



Stockholm 2019.10.23
ORT/DATUM


MG/FV
RITAD AV

A01

Skala 1:400/200 (A3)

FÖRKLARINGAR

Alla mått i mm

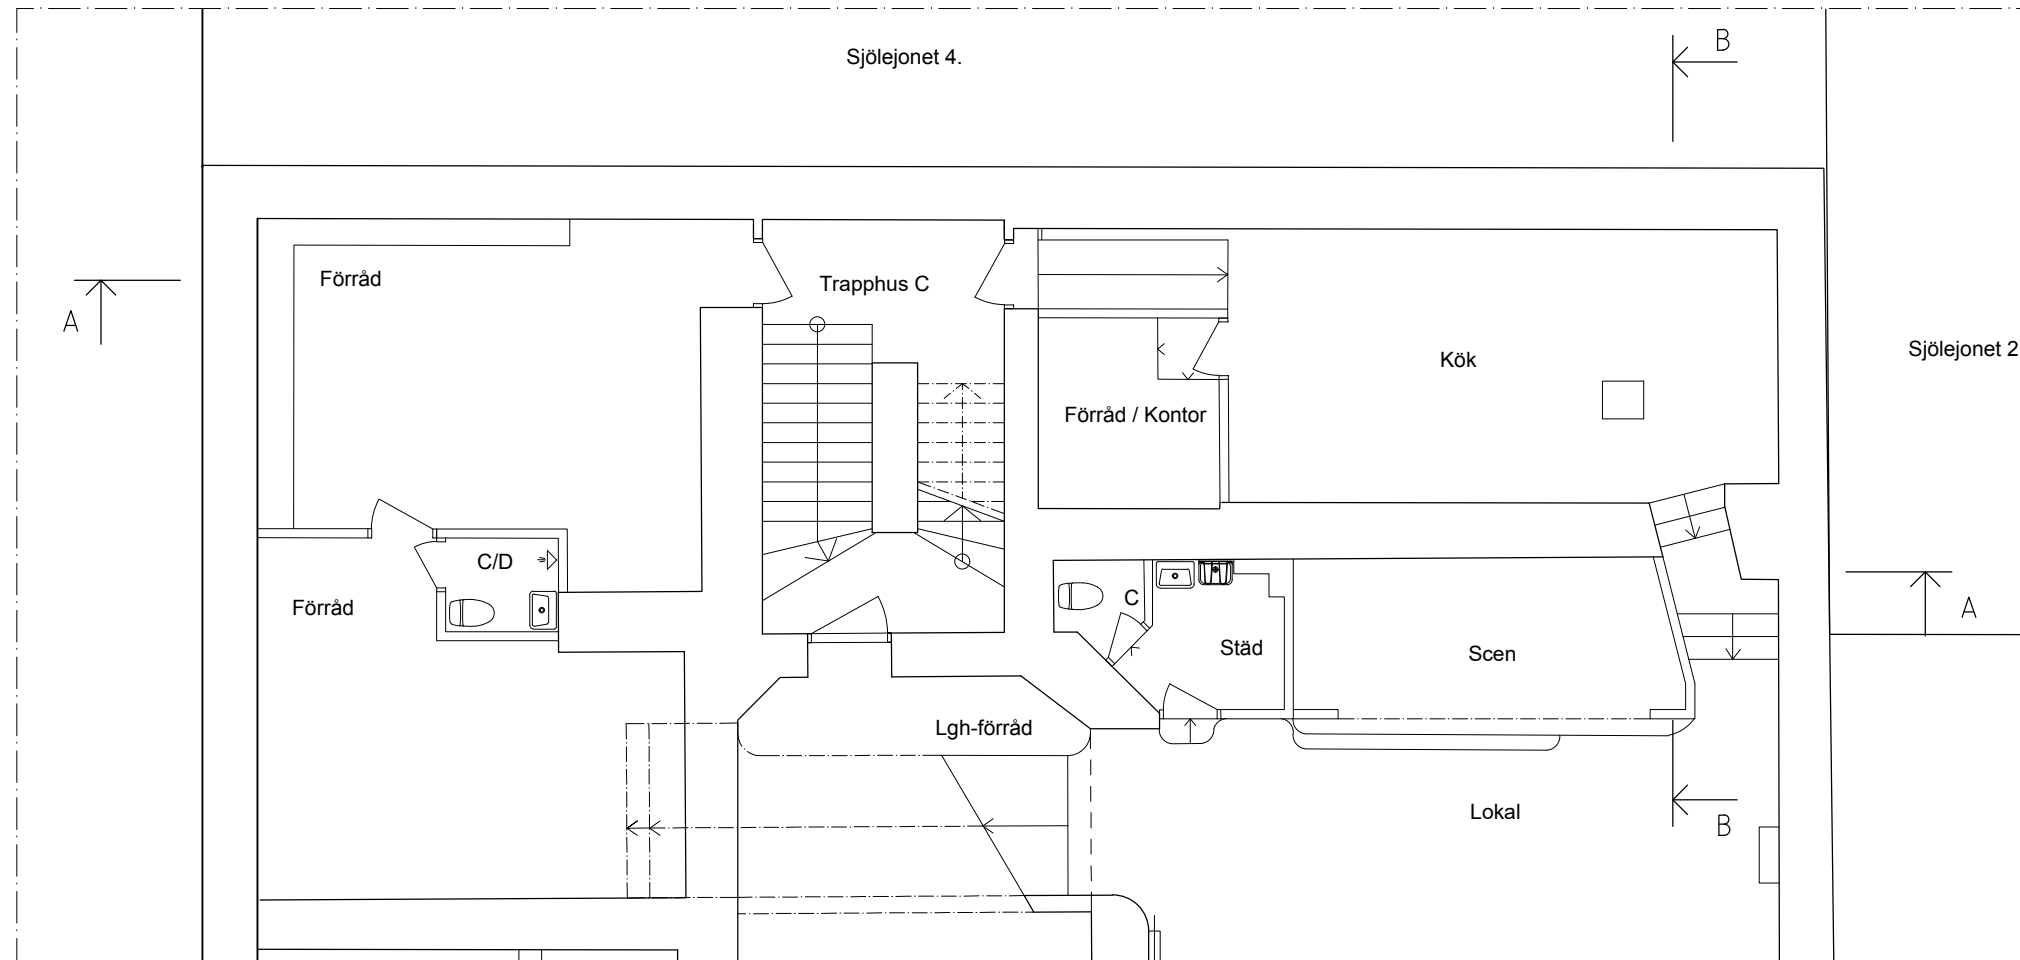

Obs.



- Ritning är upprättad efter:
relationshandling från 1907, 1976,
1977, 1991 och 1992.
Samt inmätning av VMTAB
- Vissa kontrollmått är tagna i
samband med inventering 2015.


KV SJÖLEJONET 3 - STHLM

Kungstensgatan - Döbelnsgatan

Tillbyggnad bostäder

Källarplan, bef. byggnad

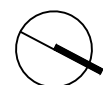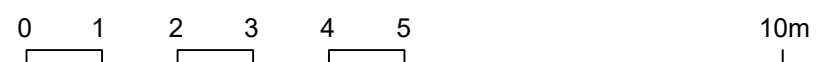

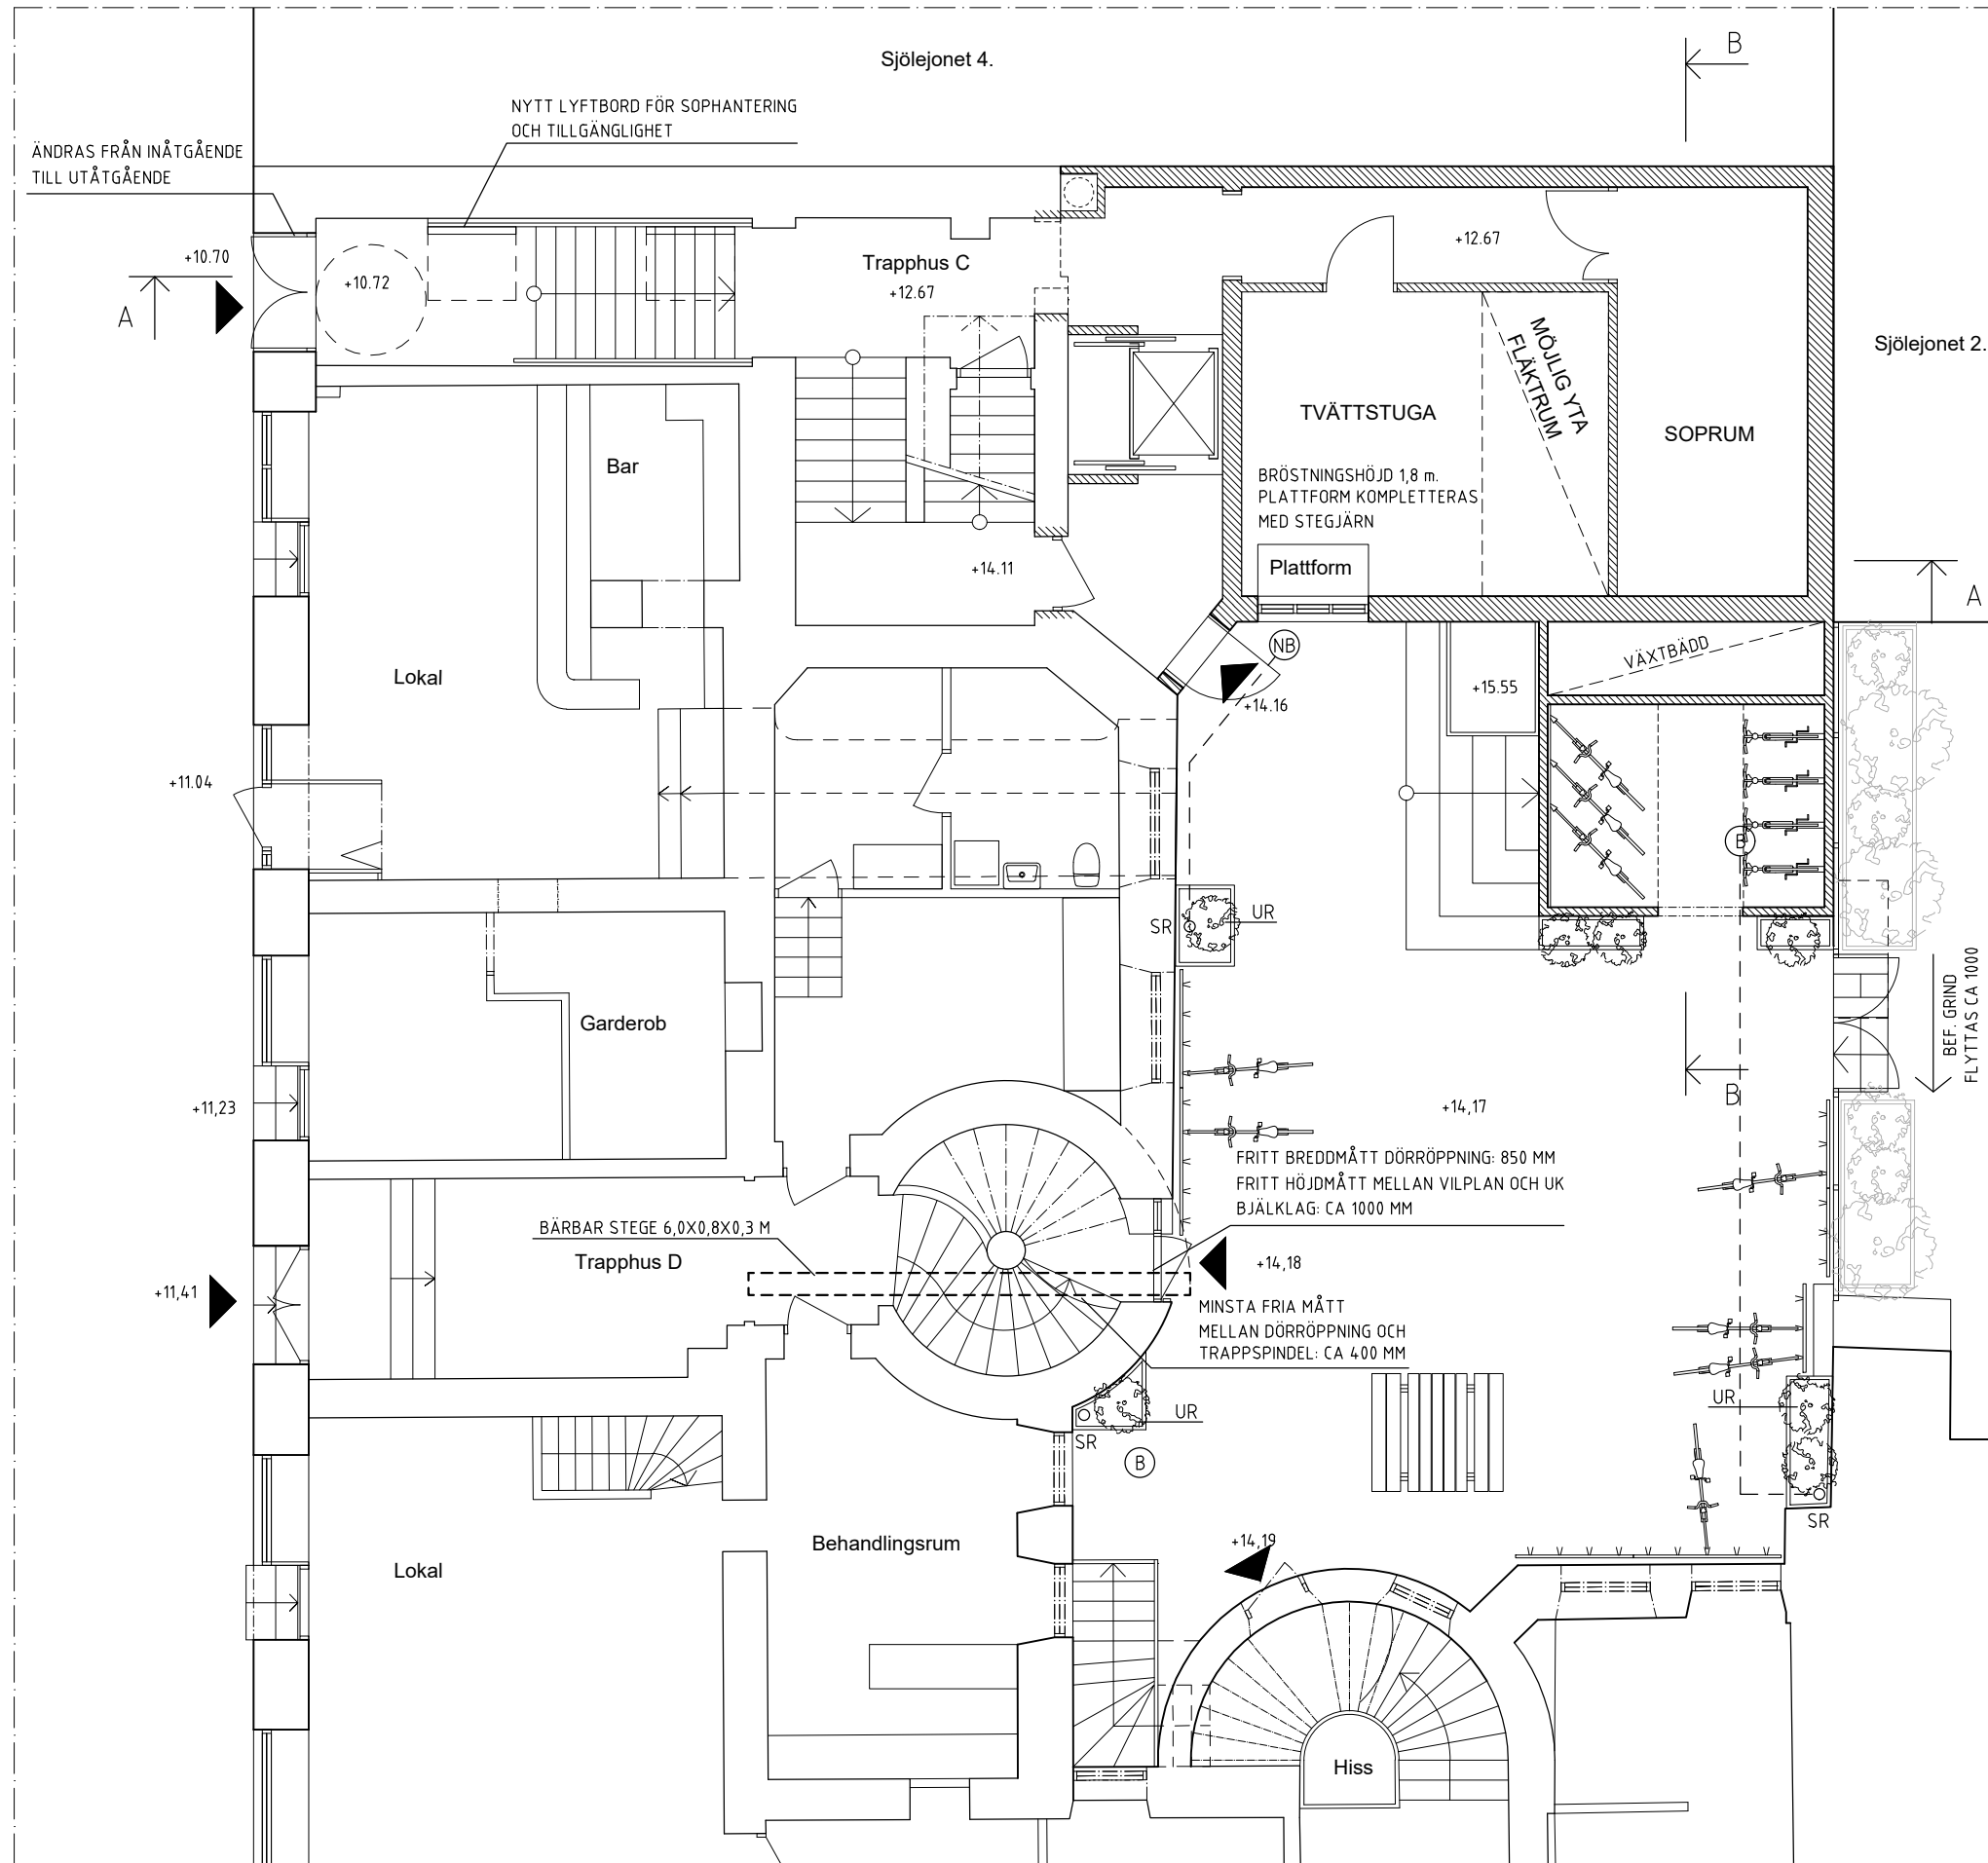

FÖRKLARINGAR

Alla mått i mm

- ⓑ - Brunn
- Ⓝ - Ny brunn
- - Ränna
- UR - Upphöjd regnbädd
- SR - Stuprör

Obs.

- Ritning är upprättad efter:
relationshandling från 1907, 1976,
1977, 1991 och 1992.
Samt inmätning av VMTAB


- Vissa kontrollmått är tagna i
samband med inventering 2015.

KV SJÖLEJONET 3 - STHLM

Kungstensgatan - Döbelnsgatan


Tillbyggnad bostäder

Entréplan

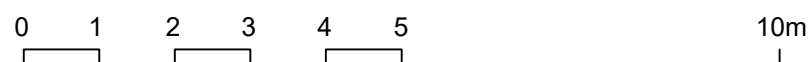

FÖRKLARINGAR

Alla mått i mm

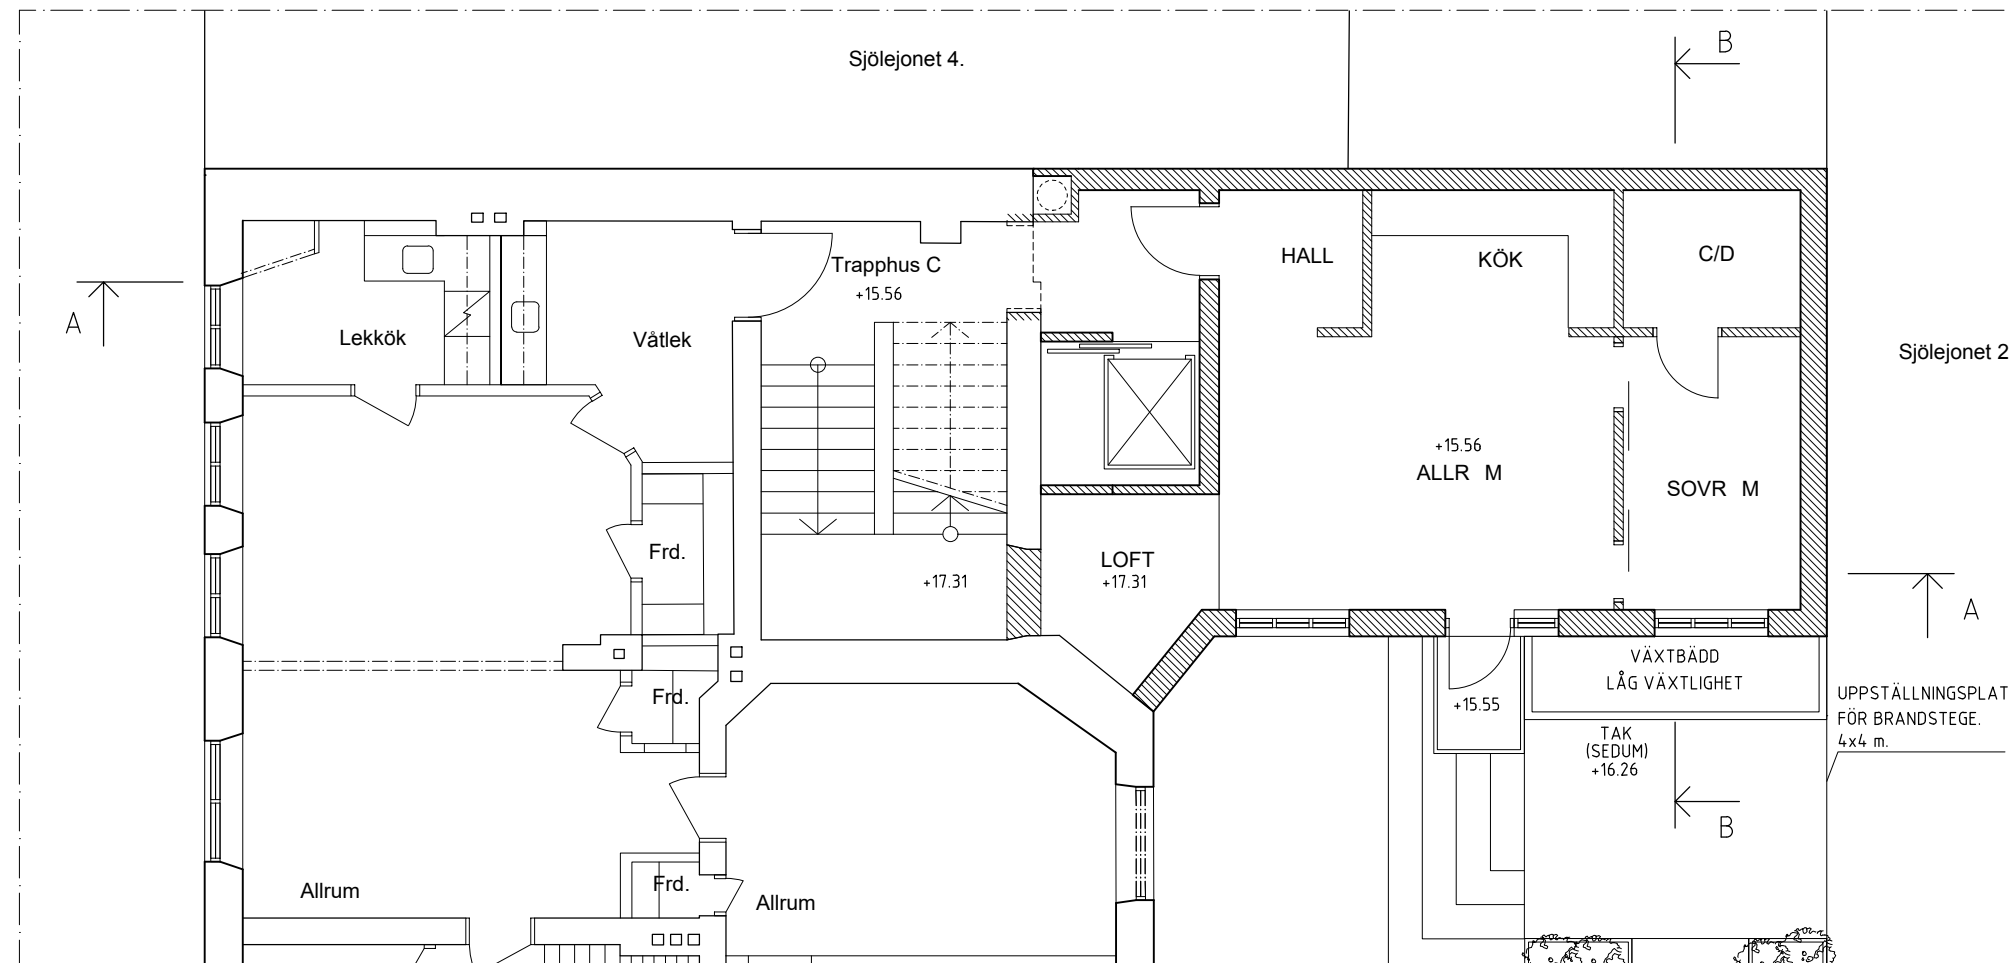

Obs.

- Ritning är upprättad efter:
relationshandling från 1907, 1976,
1977, 1991 och 1992.
Samt inmätning av VMTAB


- Vissa kontrollmått är tagna i
samband med inventering 2015.

KV SJÖLEJONET 3 - STHLM

Kungstensgatan - Döbelnsgatan

Tillbyggnad bostäder

Plan 1

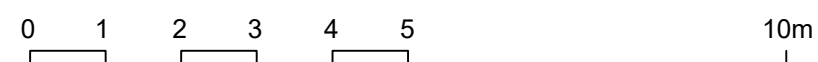

NORDISK KOMBINATION
ARKITEKTER AB
MALMSKILLNADSGATAN 41 SE-111 38 STOCKHOLM
TEL 08-462 30 60 WWW.NKARK.SE

Stockholm 2019.10.23


MG/FV
RITAD AV

A04

Skala 1:100 (A3)

FÖRKLARINGAR

Alla mått i mm

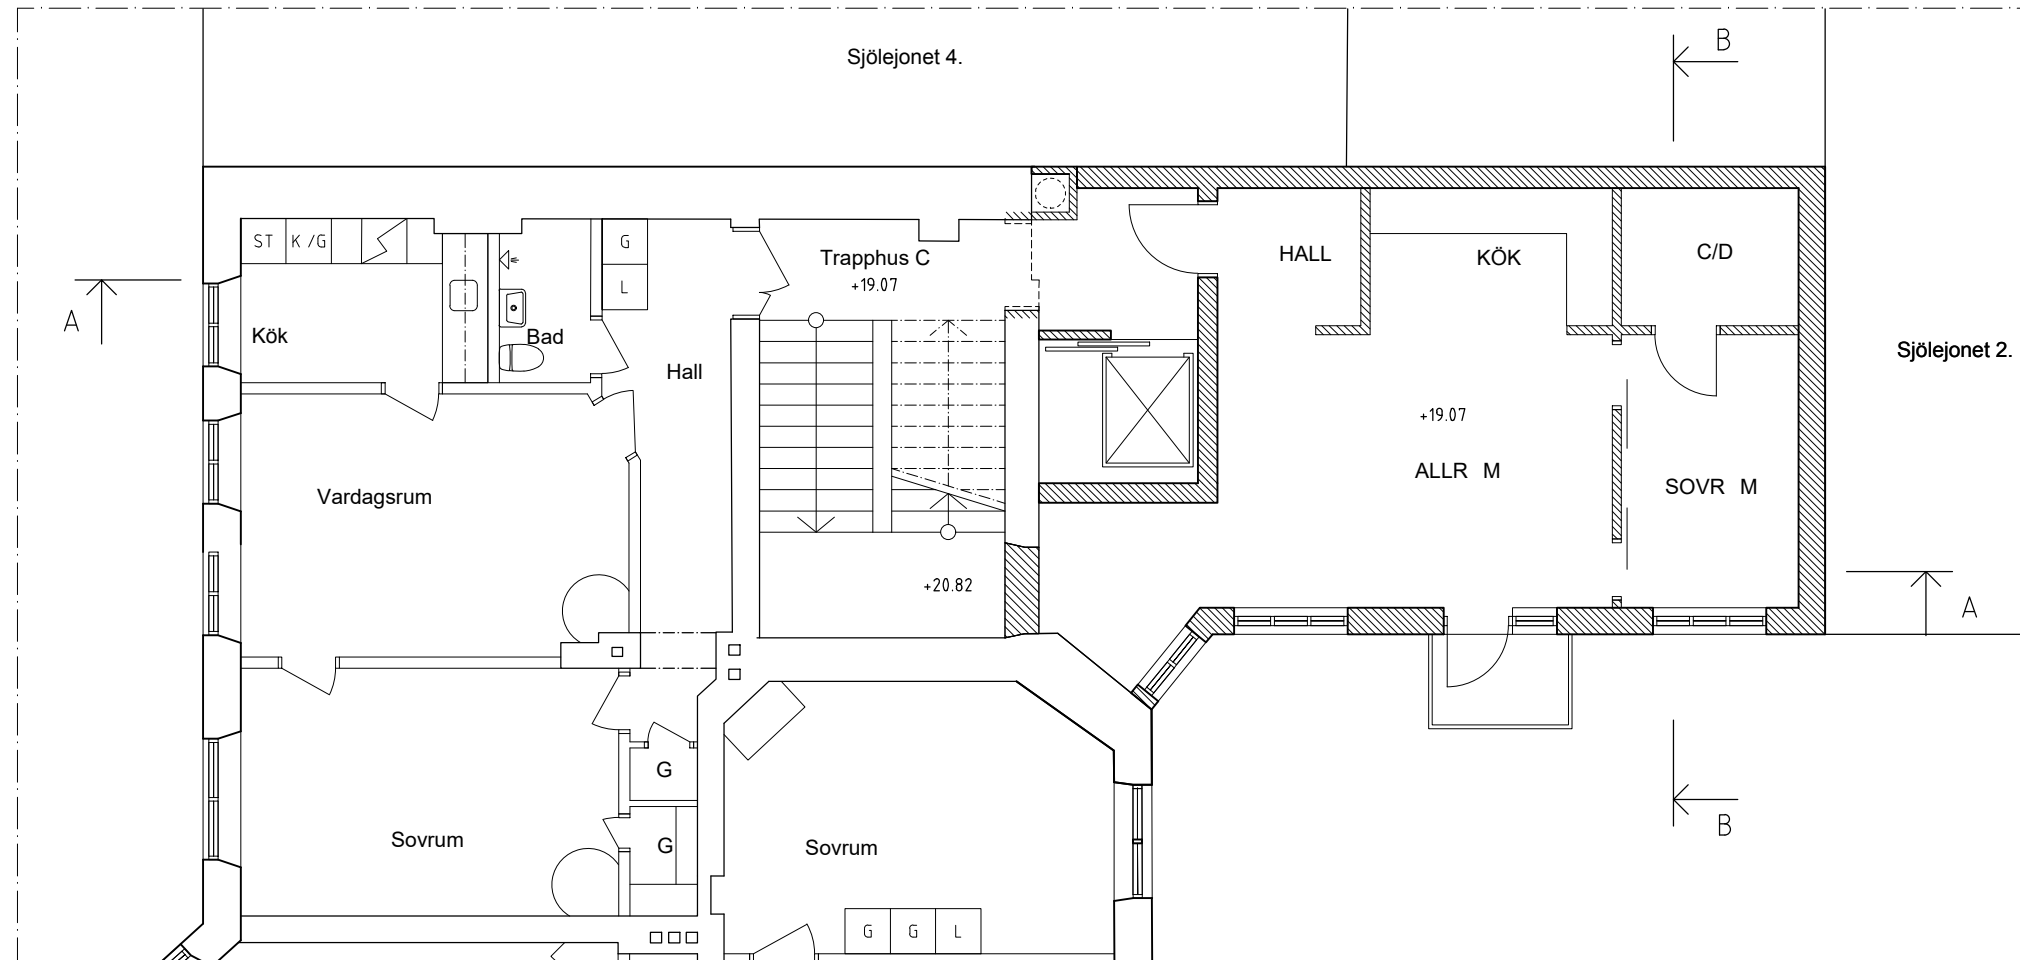


Obs.

- Ritning är upprättad efter: relationshandling från 1907, 1976, 1977, 1991 och 1992. Samt inmätning av VMTAB
- Vissa kontrollmått är tagna i samband med inventering 2015.

KV SJÖLEJONET 3 - STHLM
Kungstensgatan - Döbelnsgatan


Tillbyggnad bostäder

Plan 2

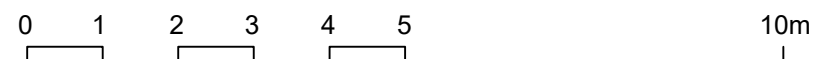

FÖRKLARINGAR

Alla mått i mm

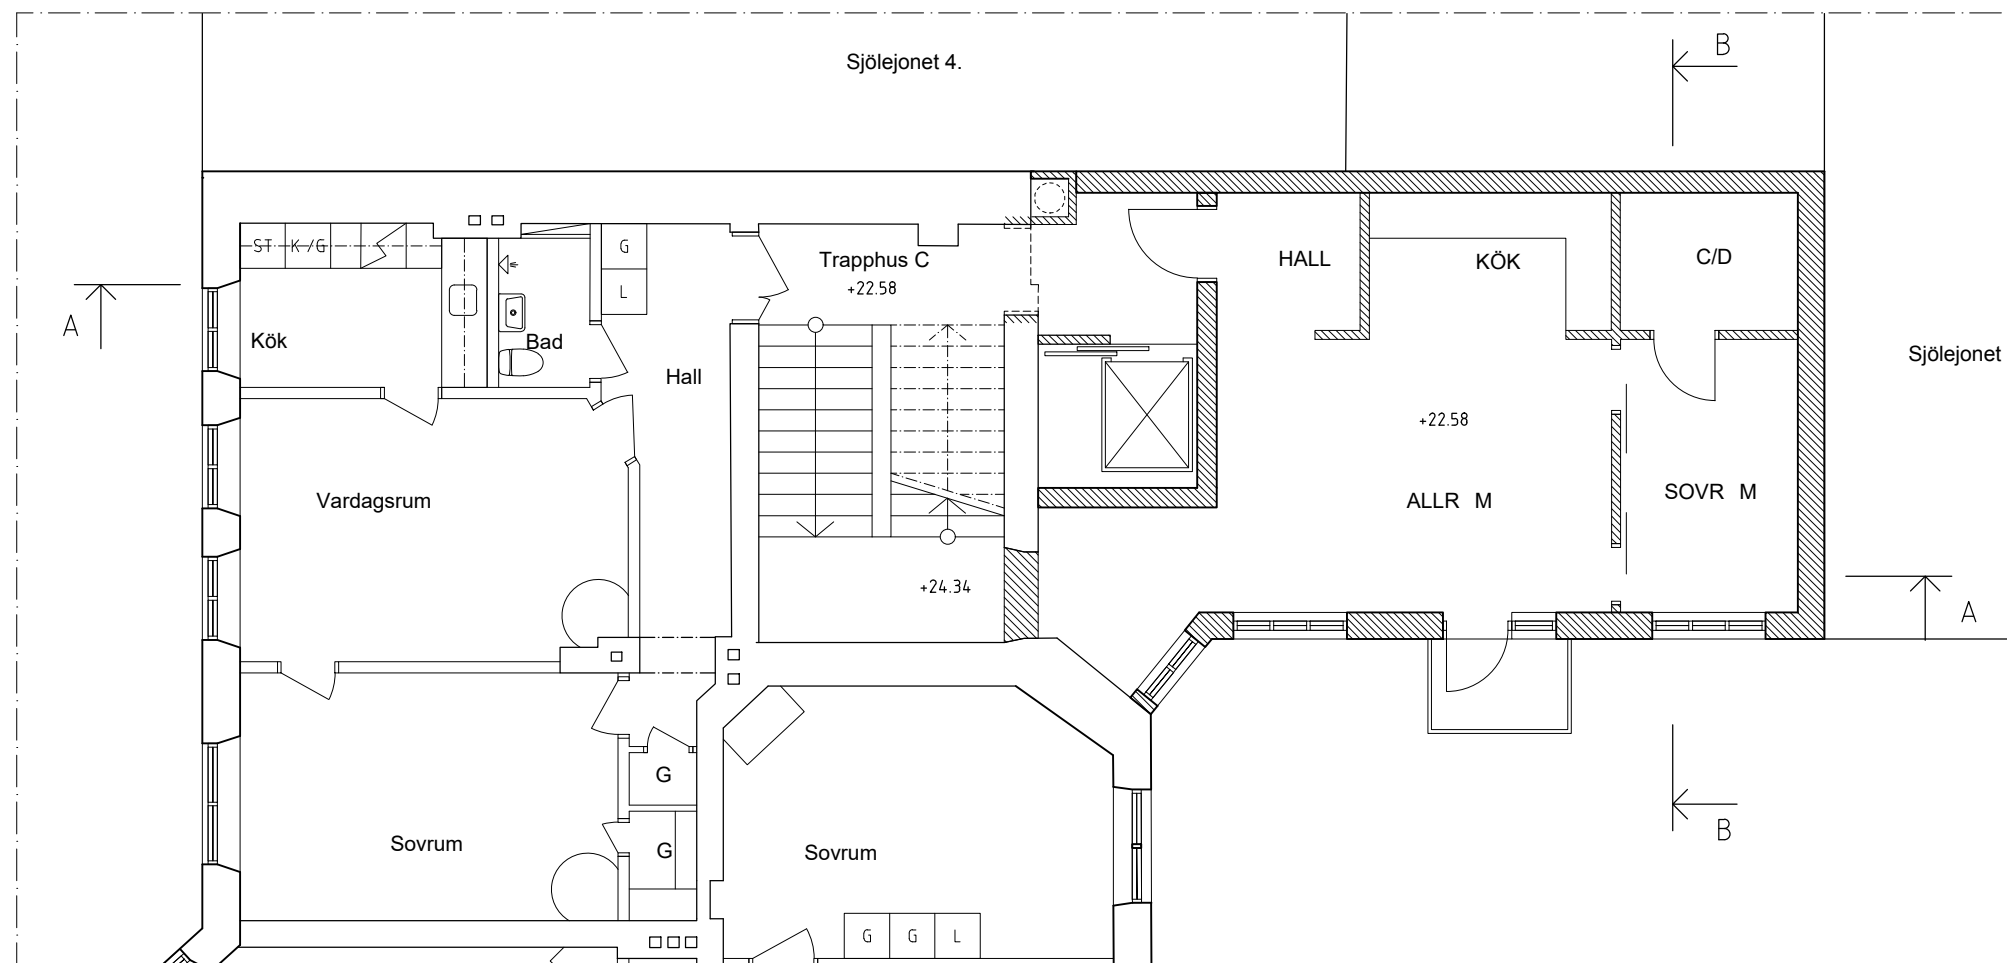

Obs.


- Ritning är upprättad efter:
relationshandling från 1907, 1976,
1977, 1991 och 1992.
Samt inmätning av VMTAB
- Vissa kontrollmått är tagna i
samband med inventering 2015.

KV SJÖLEJONET 3 - STHLM

Kungstensgatan - Döbelnsgatan

Tillbyggnad bostäder

Plan 3

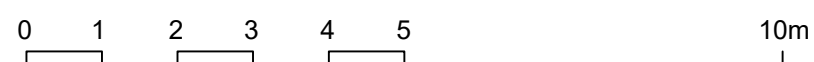

NORDISK KOMBINATION
ARKITEKTER AB
MALMSKILLNADSGATAN 41 SE-111 38 STOCKHOLM
TEL 08-462 30 60 WWW.NKARK.SE

Stockholm 2019.10.23
ORT/DATUM


MG / FV
RITAD AV

A06

Skala 1:100 (A3)

FÖRKLARINGAR

Alla mått i mm

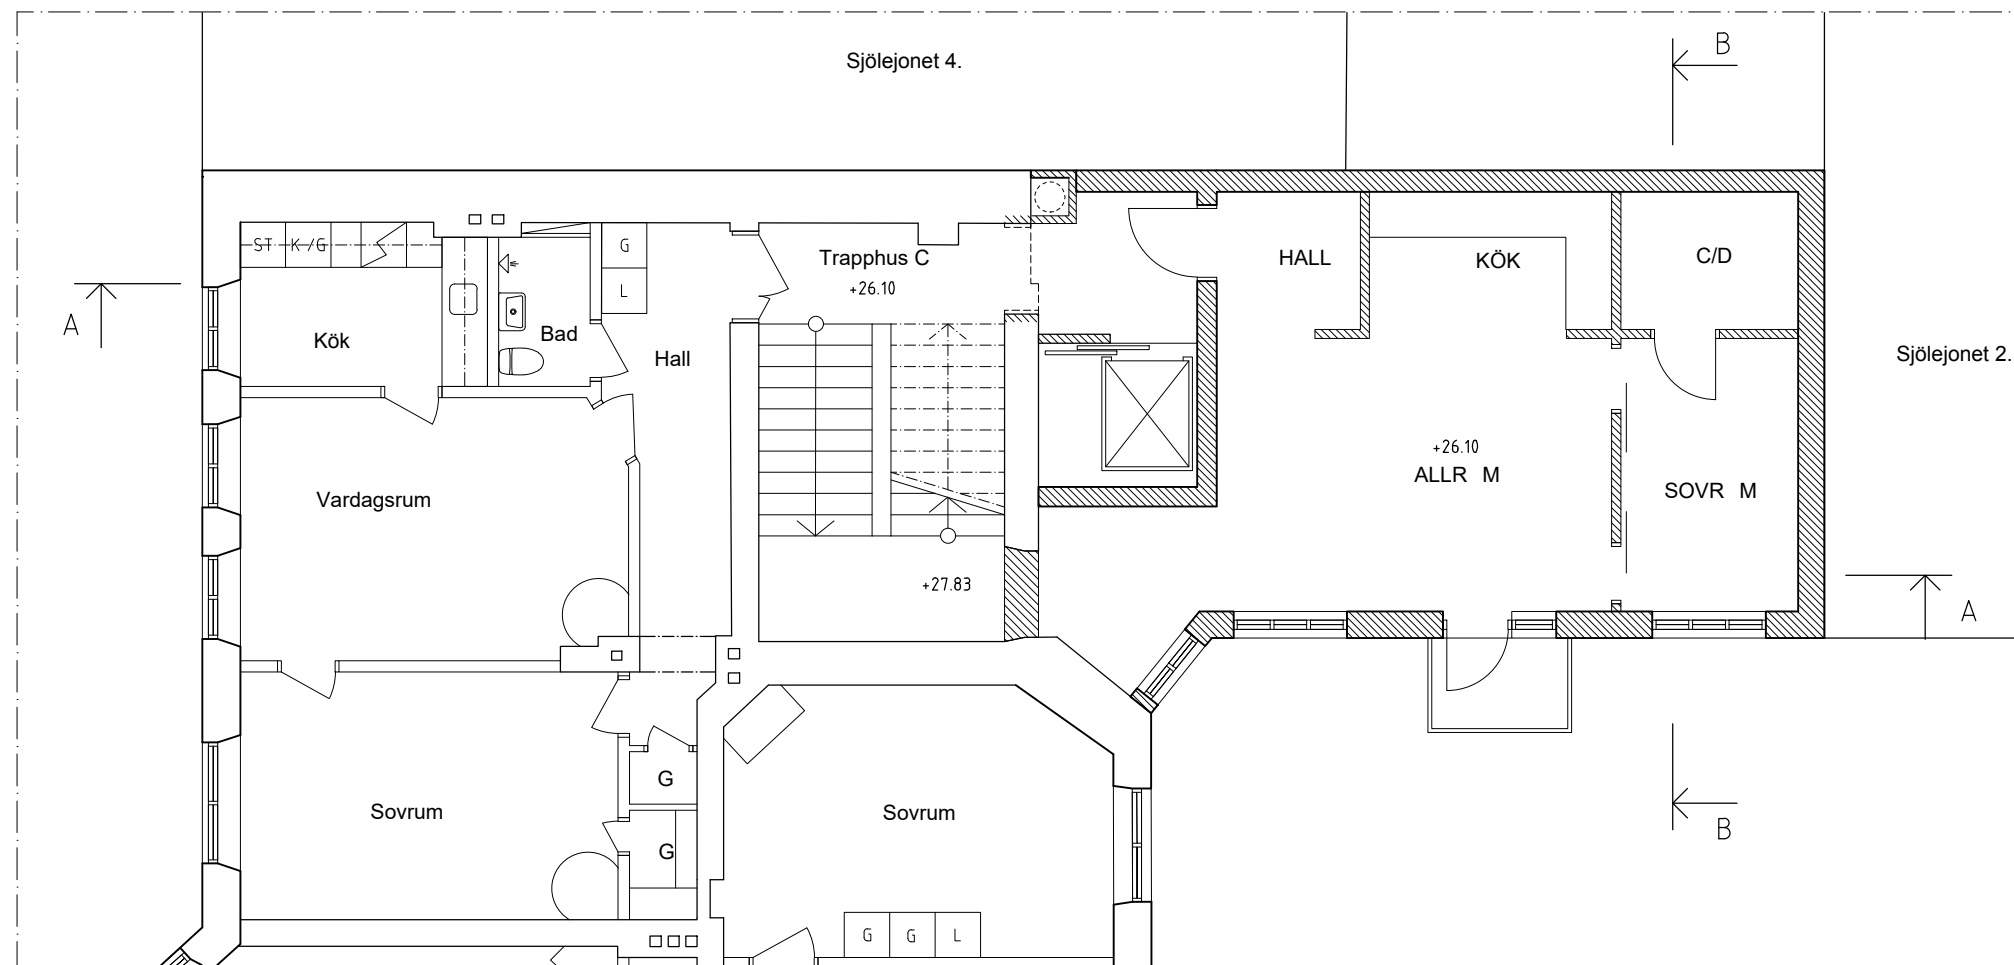

Obs.


- Ritning är upprättad efter: relationshandling från 1907, 1976, 1977, 1991 och 1992. Samt inmätning av VMTAB
- Vissa kontrollmått är tagna i samband med inventering 2015.

KV SJÖLEJONET 3 - STHLM

Kungstensgatan - Döbelnsgatan


Tillbyggnad bostäder

Plan 4

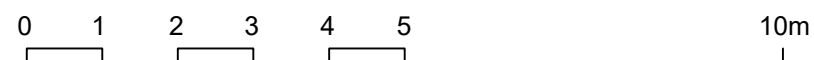

FÖRKLARINGAR

Alla mått i mm

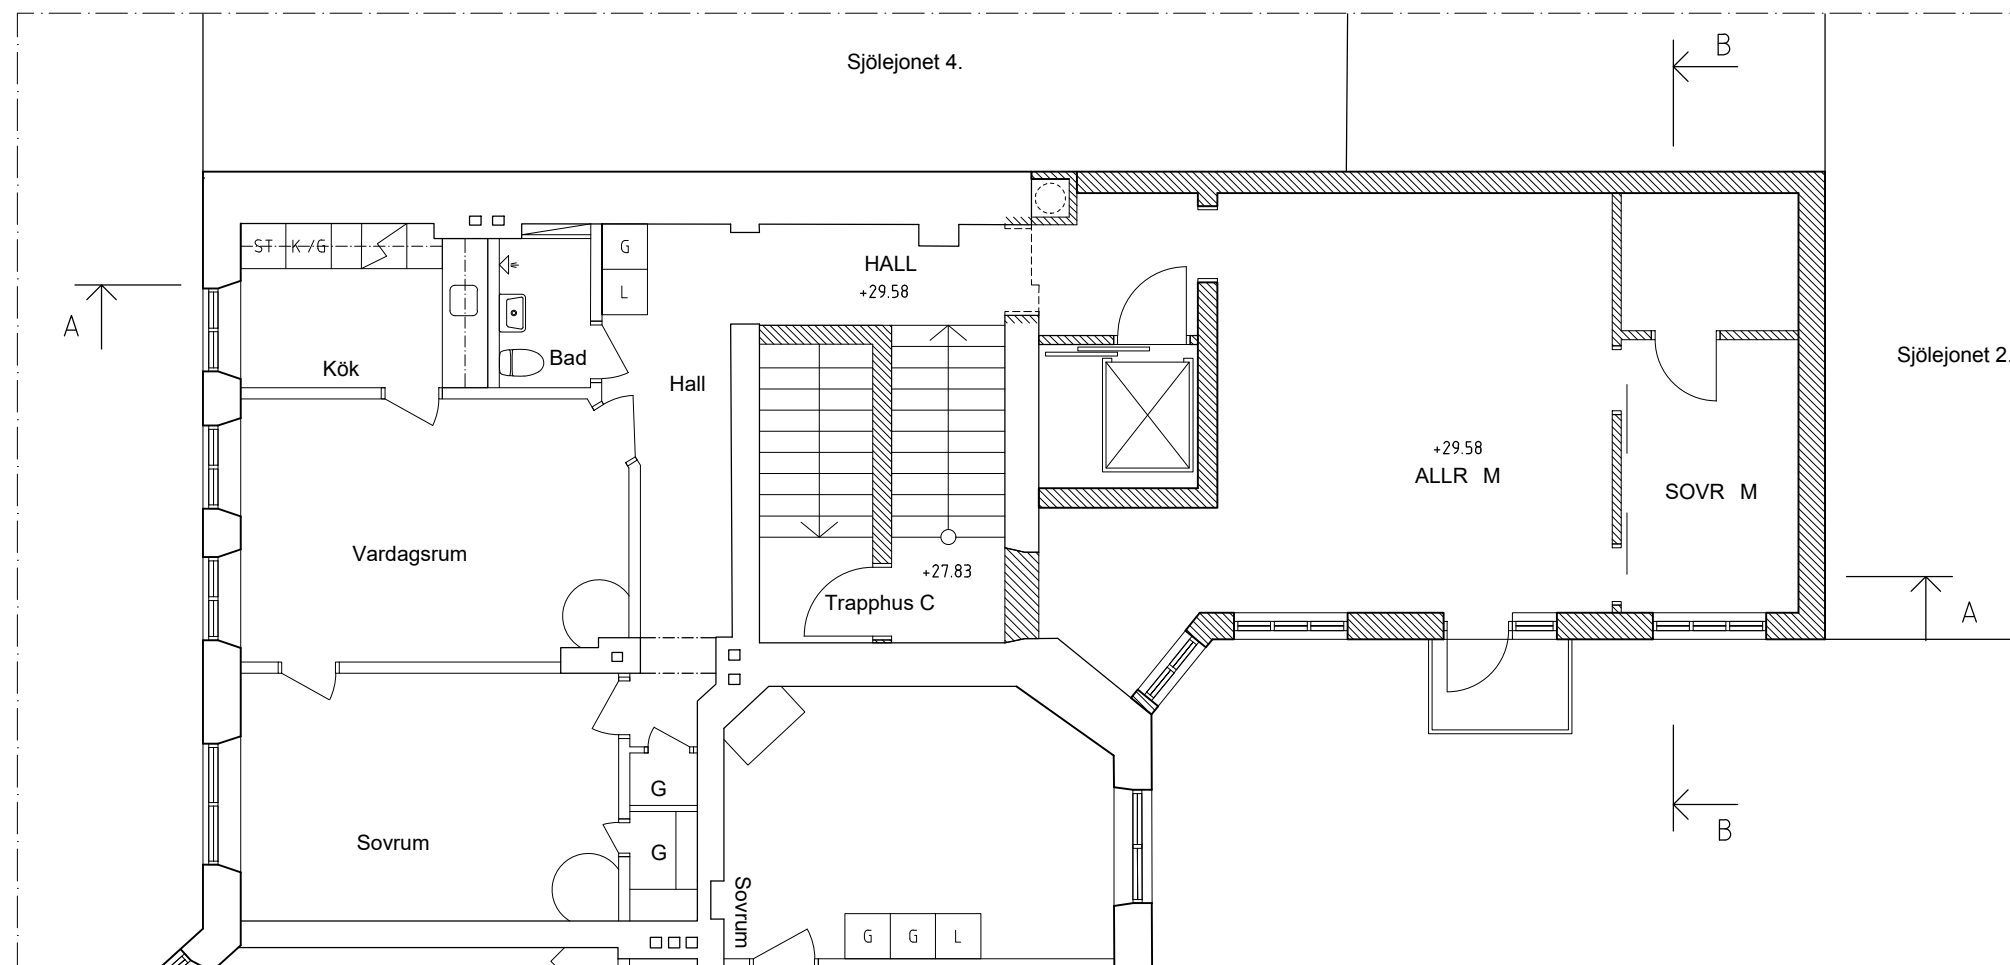

Obs.


- Ritning är upprättad efter: relationshandling från 1907, 1976, 1977, 1991 och 1992. Samt inmätning av VMTAB
- Vissa kontrollmått är tagna i samband med inventering 2015.

KV SJÖLEJONET 3 - STHLM

Kungstensgatan - Döbelnsgatan

Tillbyggnad bostäder


Plan 5

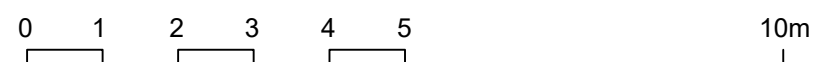


FÖRKLARINGAR

Alla mått i mm

 Nytt

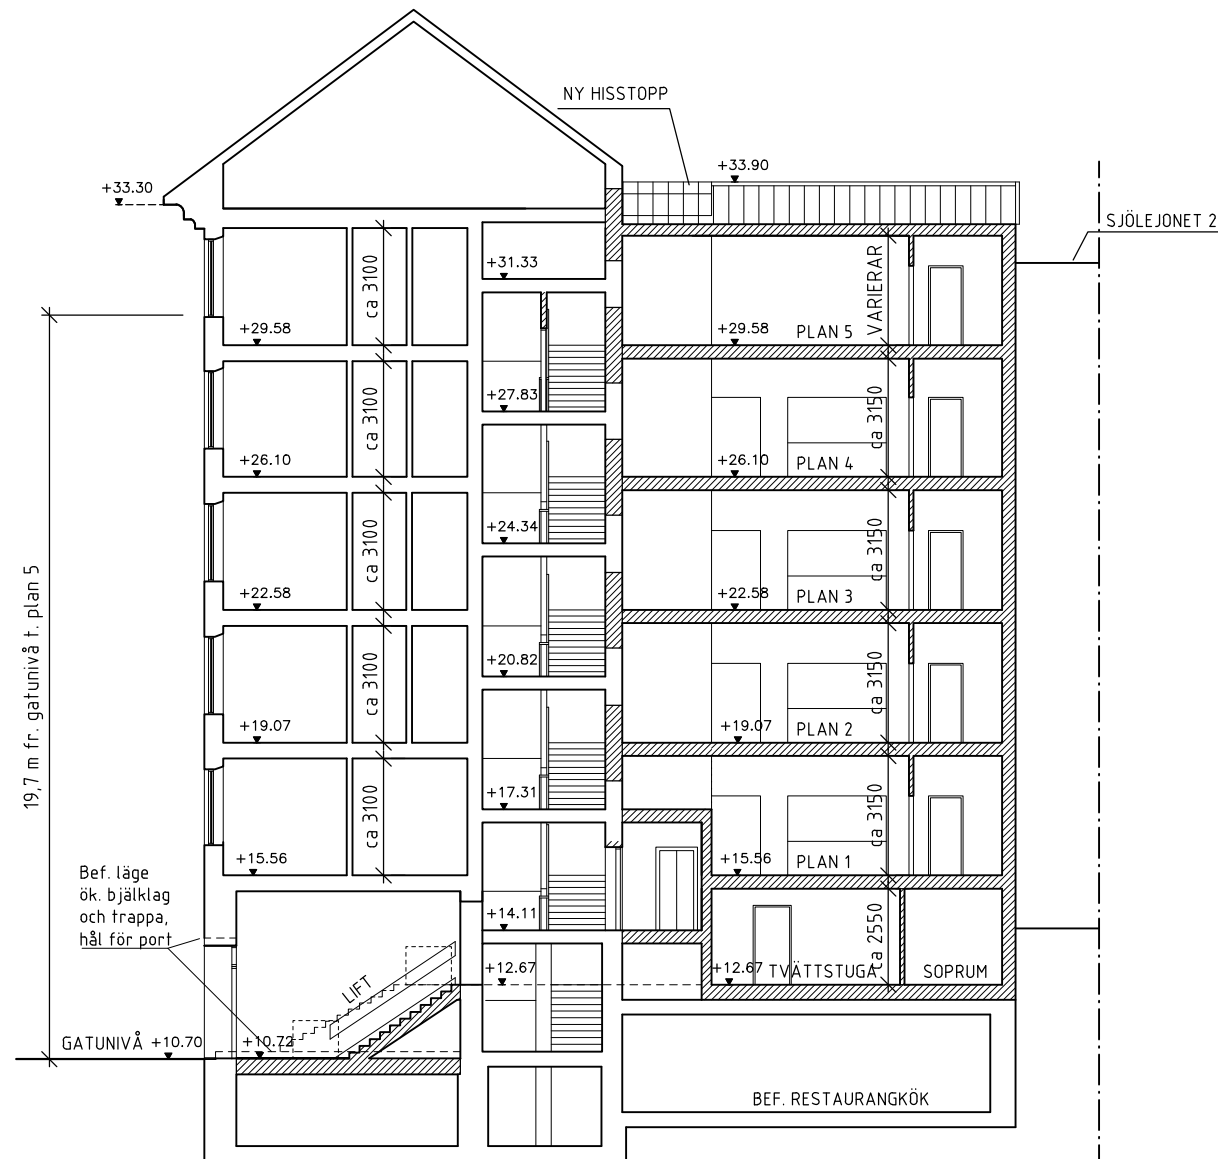

SEKTION A-A

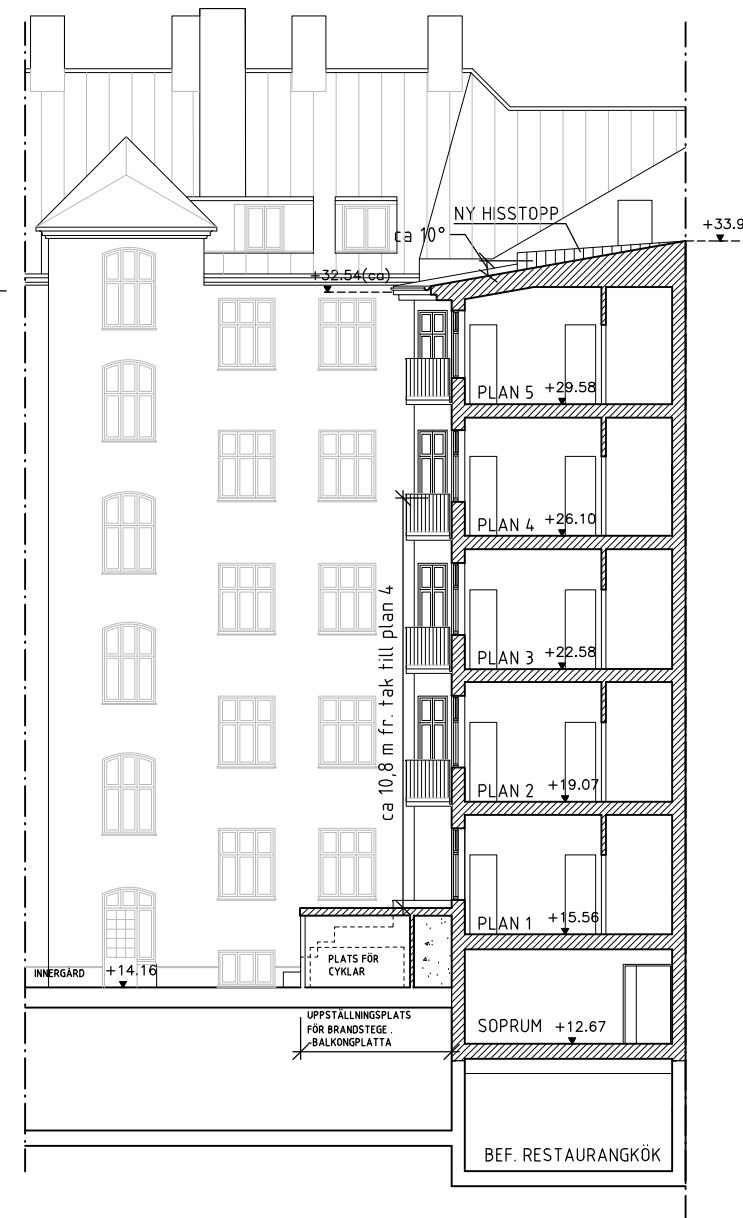


SEKTION B-B

Obs.

- Ritning är upprättad efter:
relationshandling från 1907, 1976,
1977, 1991 och 1992.
Samt inmätning av VMTAB

- Vissa kontrollmått är tagna i
samband med inventering 2015.

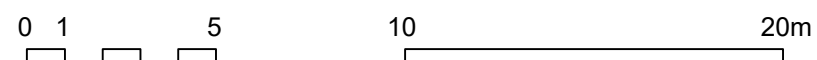

KV SJÖLEJONET 3 - STHLM

Kungstensgatan - Döbelnsgatan

Tillbyggnad bostäder

Sektion A-A, Sektion B-B

 **NORDISK KOMBINATION**
ARKITEKTER AB
MALMÖSKILLNADSGATAN 41 BE-111 3B STOCKHOLM
TEL 08-462 30 60 WWW.NKARK.SE

Stockholm 2019.10.23

MG / FV

A09

RITAD AV

Skala 1:200 (A3)



FÖRKLARINGAR

Alla mått i mm

VB: Växtbädd

Obs.


- Ritning är upprättad efter: relationshandling från 1907, 1976, 1977, 1991 och 1992. Samt inmätning av VMTAB
- Vissa kontrollmått är tagna i samband med inventering 2015.




KV SJÖLEJONET 3 - STHLM

Kungstensgatan - Döbelnsgatan

Tillbyggnad bostäder

Fasad mot nordöst

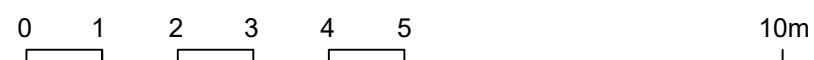

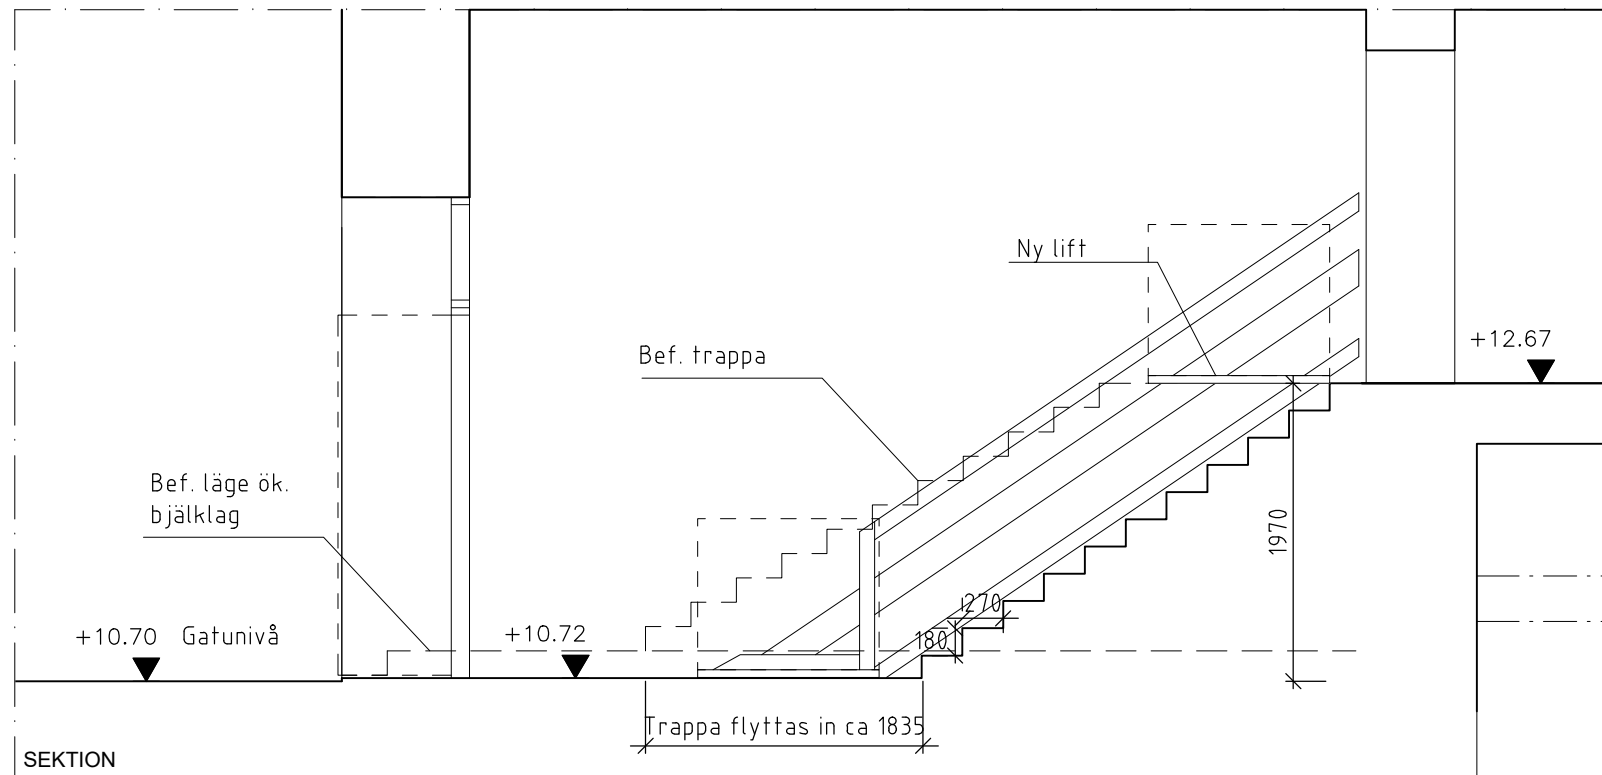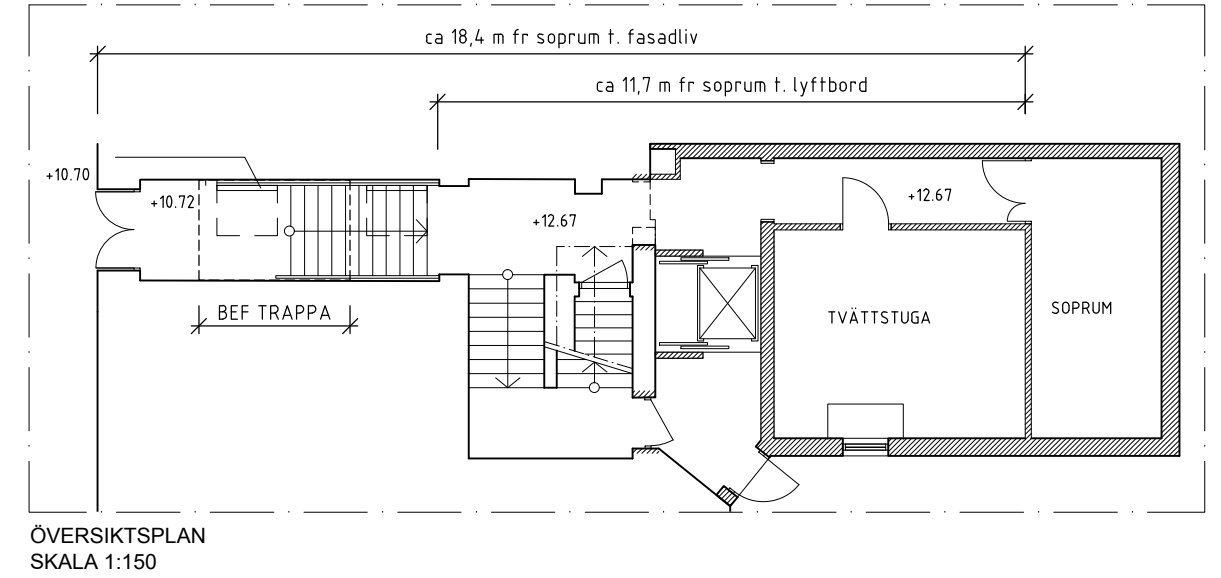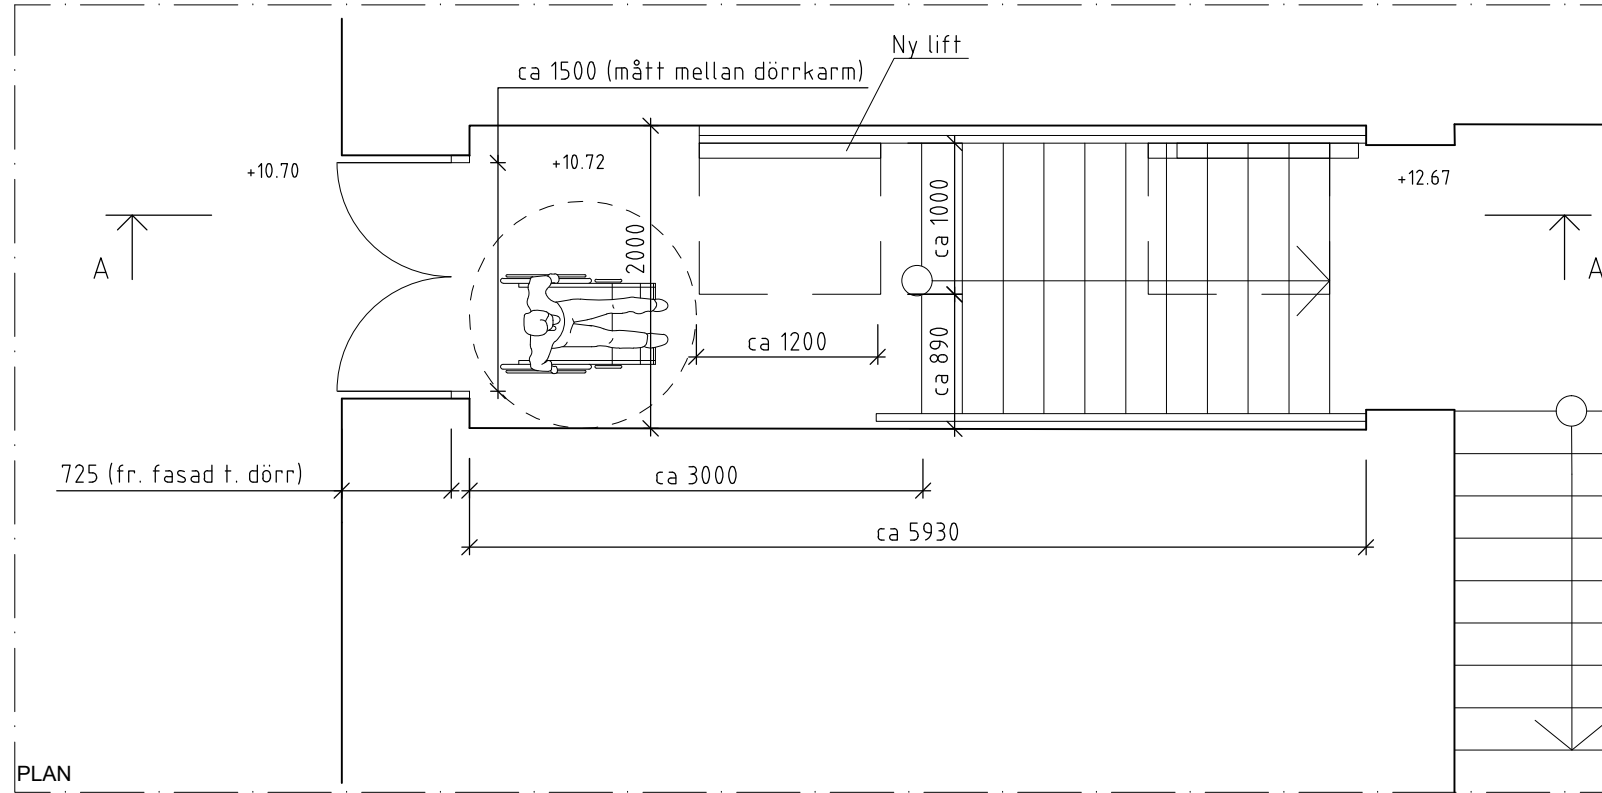

KV SJÖLEJONET 3 - STHLM
Kungstensgatan - Döbelnsgatan

Tillbyggnad bostäder
tredning av sop- och rullstolslift



Stockholm 2019.10.23

MG / FV

A11

RITAD AV

Skala 1:50(A3)



A14 Miljöbild
Kv Sjölejonet 3, Stockholm. Utredningskiss för ny tillbyggnad
20191023

 **NORDISK KOMBINATION**
ARKITEKTER AB
MALMSKILLNADSGATAN 41 SE-111 38 STOCKHOLM
TEL 08-462 30 60 WWW.NKARK.SE

FÖRKLARINGAR

Alla mått i mm



Obs.

- Ritning är upprättad efter:
relationshandling från 1907, 1976,
1977, 1991 och 1992.
Samt inmätning av VMTAB

- Vissa kontrollmått är tagna i
samband med inventering 2015.

KV SJÖLEJONET 3 - STHLM

Kungstensgatan - Döbelnsgatan

Tillbyggnad bostäder

Illustrationsplan

0 1 5 10 15 20m



NORDISK KOMBINATION
ARKITEKTER AB
MALMSKILLNADSGATAN 41 SE-111 38 SÖDERMÅLME
TEL 08-462 30 60 WWW.NKARK.SE

Stockholm 2019.10.23
ORT/DATUM

MG/FV
RITAD AV

A15

Skala 1:200 (A3)