





Kadetten 29			DATUM	2019-11-12
Illustration Karlbergsvägen			ANSVARIG	
			SKALA	
UPPDRAG NR	RITAD/KONSTR AV	HANDLÄGGARE	NUMMER	BET
	KRBJ			



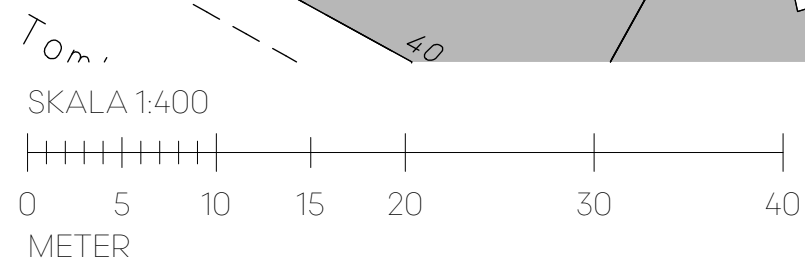

	Kadetten 29		DATUM 2019-12-02	
	Illustrationsplan		ANSVARIG	
	UPPDRAG NR	RITAD/KONSTR AV KRBJ	HANDLÄGGARE	NUMMER

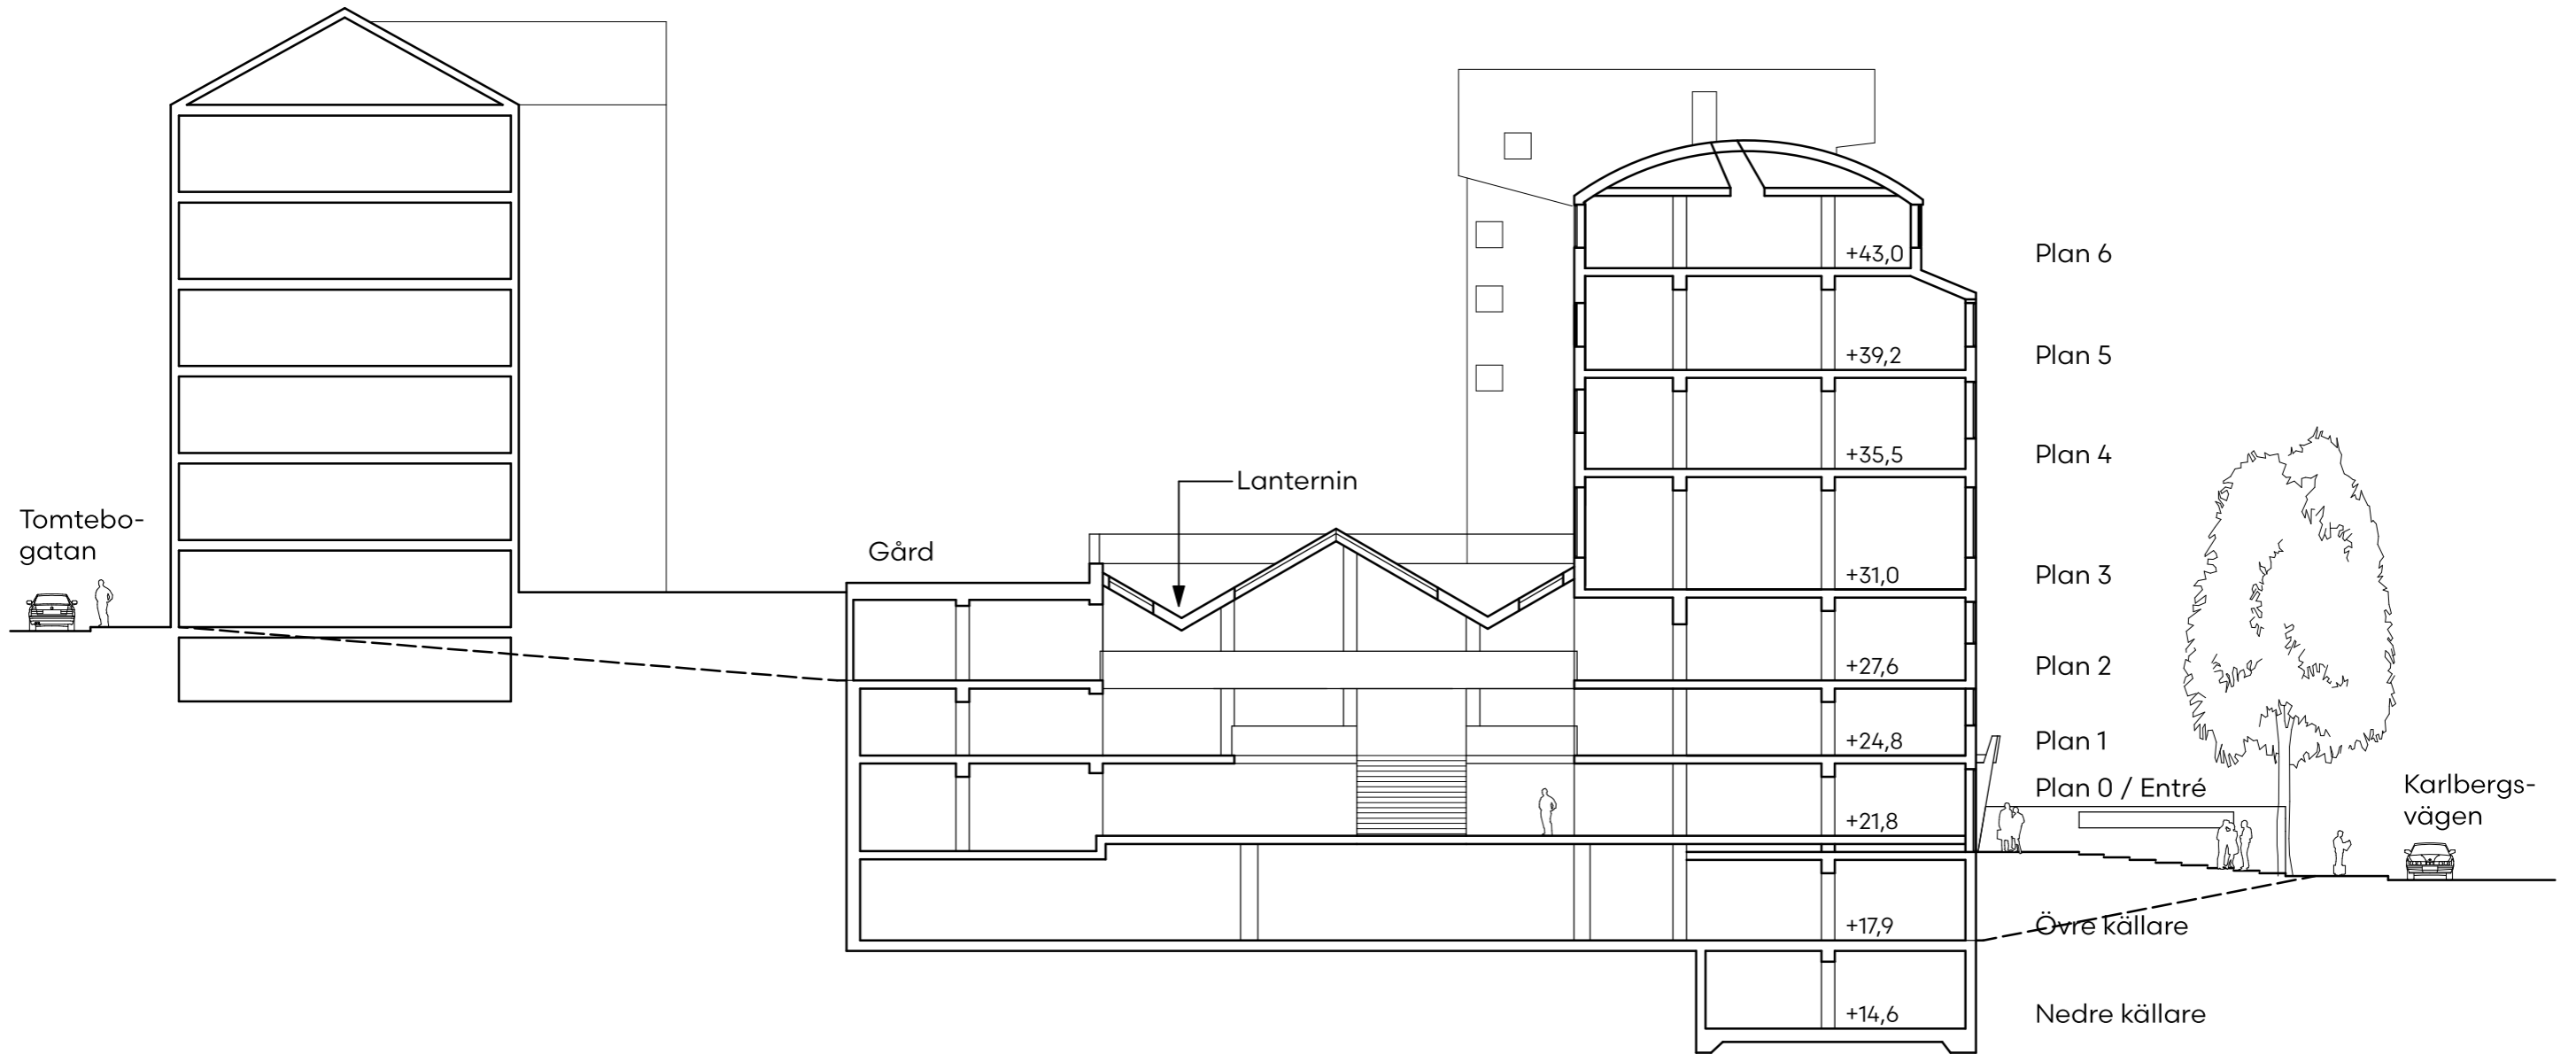

Kadetten 29			DATUM		2019-11-12
Sektion			ANSVARIG		
			SKALA		
			1:250 A3		
UPPDRAG NR	RITAD/KONSTR AV	HANDLÄGGARE	NUMMER	BET	
	KRBJ				