



Vasaparkens lekplats

Program för upprustning och förnyelse

2023-02-10



Stockholms
stad



Programmet är framtaget av Norrmalms stadsdelsförvaltning
i samarbete med AJ Landskap.

Norrmalm stadsdelsförvaltning:
Parkmiljöavdelningen norra innerstaden: Veronica Johnander och Fredrik Ekroth

AJ Landskap:
Uppdragsansvarig: Anders Jönsson
Handläggande och biträdande: Åsa Glaumann

Medverkande: Patricia Aramburu, Ellen Reinius Bramler

Foton och illustrationer:

AJ Landskap där ej annan källa anges.

Stockholms stad i samarbete med:

AJ LANDSKAP


Bakgrund & förutsättningar	4
Omfattning	4
Mål	4
Tidplan och upplägg	4
Historia	5
Platsen idag	6
Dialoger	7
Workshop	7
Enkätundersökning	7
Parksamråd	7
Analys	8
Identitet, disposition och funktion	8
Kopplingar och passager	8
Kanter, material och tillgänglighet	8
Vegetation och mikroklimat	9
Utrustning	9
Förslag	10
Strategi	10
Disposition	11
Helhet	13
A. Äventyrslek och klätterlek - motorik	14
B. Småbarnslek – utforskande	15
C. Lugn lek - samvaro och mötesplatser	16
D. Bollek – sport och rörelselek	17
E. Gunglek - rörelselek	18
F. Vattenlek – utforskande	18
G. Matplatsen – möten och samling	19
H. Köksträdgård – odling och sinnenas trädgård	19
Passager/mellanytor - Parklek - rörelse	20
Sittgrupper och väderskydd	21

Bakgrund & förutsättningar

Omfattning

Vasaparken ligger centralt i Vasastaden med Odengatan som angränsar mot parkens långsida i norr, Torsgatan i väster och Dalagatan i öster. Lekplatsen är placerad på en höjd och omges av högresta äldre träd och slingrande gångvägar vars formspråk även kan avläsas i lekplatsens mjuka och böljande gestaltning. Med sitt kuperade landskap bildar Vasaparken ett grönt inslag i den täta kvarterstaden där parken är en viktig målpunkt och ett utflyktsmål för skolor, närboende och besökare från hela Stockholmsområdet.

Lekplatsens geografiska begränsning utgörs av omkringliggande parkvägar.

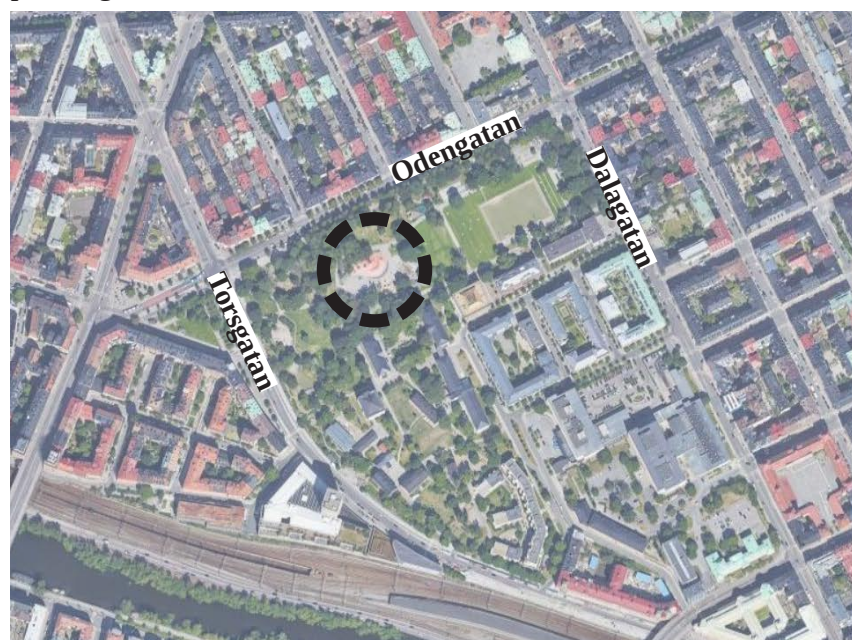

Karta över Vasastaden. Vasaparkens lekplats markerad med ring.

Mål

Detta program anger inriktning och presenterar ett förslag på förnyelse av Vasaparkens lekplats.

Upprustningens mål är skapa en inbjudande och tillgänglig lekplats som berikar Vasaparken med utmanade lektytor och välkomnande och omtänksamma sociala rum.

- Skapa en kreativ och lekfull plats som attraherar barn i alla åldrar.
- Utformning med slittålig utrustning för att fungera med det stora besöksstrycket.
- Göra lekplatsen mer överskådlig.
- Tydligare avgränsad småbarnslek för att skapa trygghet för de yngre barnen.
- Skapa utrymme för uppställning av barnvagnar.
- Ge plats för parkleksverksamhetens lösa utrustning.
- Ta hänsyn till och skydda befintliga träd.
- Ge plats åt vattenlek.
- Öka lekplatsens tillgänglighet för funktionshindrade.

Tidplan och upplägg

Projektet Vasaparkens lekplats är ett av Norrmalms stadsdelsnämnds prioriterade parkupprustningsprojekt de närmaste åren. Projektet drivs av Parkmiljöavdelningen norra innerstaden.

Programarbetet har genomförts under 2022 med dialogarbete under våren och färdigställande av program och parksamråd under hösten. Under 2023 sker projektering då bygghandlingar för genomförandet tas fram. Preliminär byggstart sker i slutet av 2023 med färdigställande under 2025.

2022

2023

2024

2025



Bakgrund & förutsättningar

Historia


Vasaparken har fungerat som stadspark för idrott, lek och promenader sedan slutet av 1800- talet. 1911 anlades den första lekplatsen i parken och 1937 invigdes parkleksverksamheten som finns här än idag. Fram tills 1967 bedrevs verksamheten bara utomhus, då parklekshuset byggdes.

Fram till början av 2000-talet var lekplatsen traditionellt utformad med lekställningar och instängslade ytor för olika lekfunktioner. 2003-2006 gjordes en uppustning av hela Vasaparken. Lekplatsen fick då ett total omgestaltning. Från en traditionellt utformad lekplats formades en lekplats inspirerad av parkens topografi med ett stort gummilandskap med klätternät, rutschkanor och studsmattor. Ambitionen var att skapa en lekmiljö som inspirerade till friare, mer fantasieggande lek.

År 2007 tilldelades Vasaparken Sienapriset, som är Sveriges Arkitekters pris för bästa landskapsarkitektur.



Lekplatsen innan uppustningen 2003, okänt årtal. Foto från Vasaparkens parkleks bildsamling

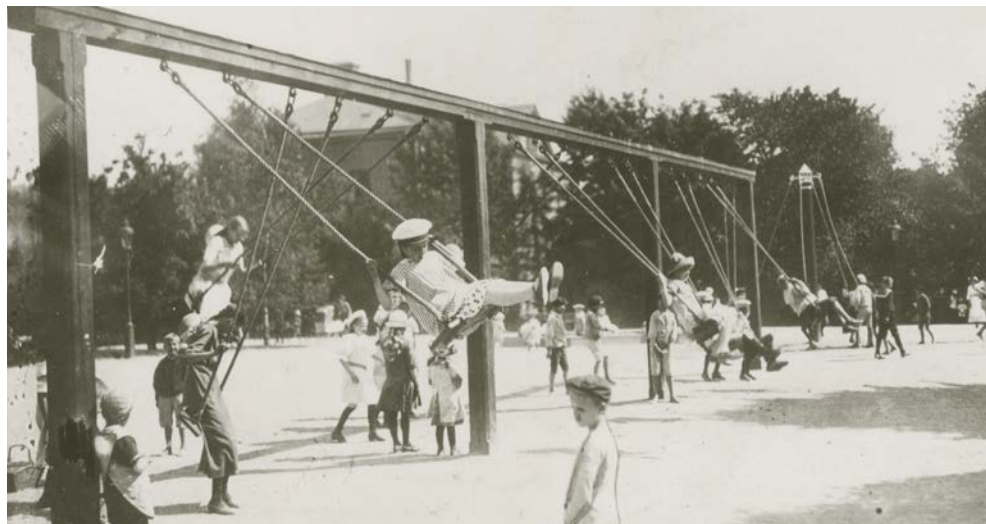

År 1914. Lekplats intill Sabbatsbergsområdet.
Foto från Vasaparkens parkleks bildsamling



Parkleksförrådet och ett väderskydd intill, okänt årtal.
Foto från Vasaparkens parkleks bildsamling



Lekplatsen innan uppustning 2003. Källa: Program Vasaparken 2003, Carl Bro Landskapsarkitekter



Lekplatsen innan uppustning 2003.
Källa: Program Vasaparken 2003, Carl Bro Landskapsarkitekter

Bakgrund och förutsättningar

Platsen idag

Lekplatsen är centralt belägen på en höjd i Vasaparken som är en av Norrmalms stora stadsparker. Huvudentren till lekplatsen är lokaliserad mot Odengatan. En ytterligare entré finns i riktning mot St Eriksplan respektive i söder i anslutning till parklekshuset.

Lekplatsens norra del upptas till stor del av ett ”gummiberget” med integrerade lekmöjligheter i form av mindre studs mattor, klättervägg, klätternät och en rutschkana i det nordöstra hörnet.

I öster avgränsas platsen av synliga klippor med möjlighet till utblick över Vasaparken. Lekplatsen har också en vattenlek med en dusch, utspridda stenblock, bänkbord, en cykelkarusell och odlingslådor. Intill parklekens lokaler finns en kompispunga.

I områdets södra del finns en rad med gungor för främst yngre åldrar och en sandlåda som är integrerad i ett trädäck. Framför sandlådan finns det plats för barnvagnsparkering. I anslutning till gungorna står en leklastbil som har blivit ett signum för Vasaparkens parklek.

I väster står en scen riktad mot en öppen asfalterad yta som möjliggör bollspel i form av bandy, pingis och basket. Ytan avgränsas av en böljande betongmur som samverkar topografiskt med övriga parken.

Växtligheten består främst av högresta träd i utkanterna av lekplatsen där ett antal tagits ned på grund av sjukdom och torka. I övrigt finns inga buskar och perenner utan enbart odling i pallkragar. I utkanterna står belysningsstolpar riktade in mot parkleken.

Vasaparken har ett högt besöksstryck där utrustning och ytskikt har ett stort slitage.

Parkleken har anställd personal som anordnar aktiviteter för barn och ungdomar med bland annat korvgrillning, odling och teater. De ansvarar också för lekplatsens lösa utrustning i form av bollar, cyklar, stafflin etc. Stadsdelsförvaltningens parkmiljöavdelning ansvarar för drift, underhåll och investering av lekplatsens fasta utrustning samt markmaterial och träd precis som i övriga parken.



Odlingslådor i parklekens östra del



Bollek som avgränsas av en böljande betongmur



Leklastbilen



Gummiberget som böljar likt det omkringliggande landskapet

Sammanfattning

Sammanfattning av synpunkter, svar och kommentarer från dialoggrupper, frågelådan och parksamrådet.

Värden att bevara och lyfta fram

- Uppdelningen av lekytor baserat på ålder.
- Lastbilen är populär.
- Kompisgungan är populär.
- Vattenlek.
- Naturliga klippor.
- Odling.
- Parkleksverksamhetens aktiviteter och lösa utrustning.

Brister i parken idag

- Lekplatsen är sliten.
- Småbarnsleken saknar avgränsning eller staket.
- Konflikt mellan passager, aktivitetsytor och barnvagns-parkering.
- Saknas sittplatser och hängytor där man kan sitta tillsammans.
- Gummiberget tar stor plats, gör parken svår att överblicka och är ofta mycket halt.
- Scenen tar stor plats men används lite.
- Det saknas lekutrustning för barn med funktionshinder.
- Otydlig avgränsning mot omgivningen.
- Brist på träd, blommande och ätbara växter.
- Odlingen kan utvecklas.
- De befintliga träden mår dåligt.
- Det behövs fler aktiviteter för äldre barn som klätter-ställning och fler gungor.
- Lekplatsen behöver anpassas bättre för små barn.
- Det behövs bättre belysning.

Önskemål om nya inslag

- Klätterställning och linbana
- Fler bebisgungor, fungerade studsmattor
- Rutschkanor i olika storlekar, kullar för kickbikes
- Avgränsningar, instängsling av lekytor
- Grönska och lövskugga
- Plats för fika, hängytor
- Vattenlek och plaskdamm

Dialogarbetet utfördes tidigt i processen för att öka delaktigheten med brukarna och parklekspersonalen kring utformningen av Vasaparkens lekplats inför programskedet.

Workshop

Första delen av dialogen utfördes genom workshops med tre grupper där varje grupp bestod av max 6 deltagare. Målet var att få en större förståelse för deltagarnas insikter och kunskap samt ta till vara på deras unika perspektiv av lekplatsen som brukare.

- Grupp 1. Parklekspersonalen
- Grupp 2. Barn mellan 11-12 år
- Grupp 3. Unga i åldern 13-15 år

Alla deltagare kom från närliggande mellan- och högstadieskolor.

Workshopen bestod av olika moment. Deltagarna fick delta i en gåtur på lekplatsen och svara på frågor, göra collage med bilder och visa på karta hur de ville att lekplatsen borde utvecklas.

Workshoppedeltagarna fick också välja färger utifrån en färgkarta för att ges möjlighet att påverka lekplatsens kulörval.

Enkätundersökning

För att få ta del av allmänhetens åsikter kunde lekplatsens besökare under två veckor i mars 2022 fylla i en enkät med frågor. Enkäten fanns också öppen för alla på Stockholms stads hemsida. De frågor som ställdes var förutom kön, ålder och hemort, hur ofta man besökte lekplatsen och hur länge man brukade stanna där. Andra frågor rörde om man tog del av parkleksverksamheten, hur man tyckte lekplatsen fungerade idag och vad man ville förändra genom att ge förslag. Totalt inkom 74 st svar.

Parksamråd

Med inspiration från resultaten från workshopen och enkätundersökningen togs ett förslag till utformning fram som allmänheten kunde tycka till om i månadsskiftet november/december 2022. Förslaget presenterades även på plats i lekplatsen där ansvariga landskapsarkitekter kunde beskriva förslaget och svara på frågor. Det fanns också möjlighet att titta på förslaget genom att besöka Stockholms stads hemsida. Totalt inkom 31 st svar.

Majoriteten tyckte förslaget var bra samtidigt som det gavs förslag på utrustning som man tyckte saknades. Utifrån parksamrådet justerades förslaget och studsmattor, kullar för kickbikes adderades samt att det ska utredas om solcellsdriven grill kan fungera på lekplatsen.



Workshop där deltagarna väljer en kulör till platsen



"Gåtur" med barn mellan 11-12 år



Deltagarna sammanställer ett framtidscollage

Identitet, disposition och funktion


Kvaliteter

- Gummiberget ger lekplatsen sin identitet och många förknippar det med Vasaparken.
- Tre större lektytor som är riktade till olika åldrar/aktiviteter.
- Lastbilen är populär och indentitetsskapande.

Brister

- Gummiberget riktar sig bort från parken och går inte att överblicka vilket gör att de vuxna har svårt att ha översikt över barnen. Gummit släpper gummigranulat när det slits och är kostsamt att renovera. Det blir halt och osakar många fallolyckor regn och under vintertid.
- Scenen tar stor plats med används lite.
- Småbarnsleken saknar avgränsning/staket.
- Småbarnsleken uppsplittrad i flera ytor.
- Saknas utspridda sittplatser/hängytor.
- Barnvagnar parkeras i gångstråk.
- Odlingslådor upplevs som tillfälliga.

- Äventyrslek, gummiberget
- Bollek, sportyta
- Småbarnslek
- Gunglek
- Odling
- Scen

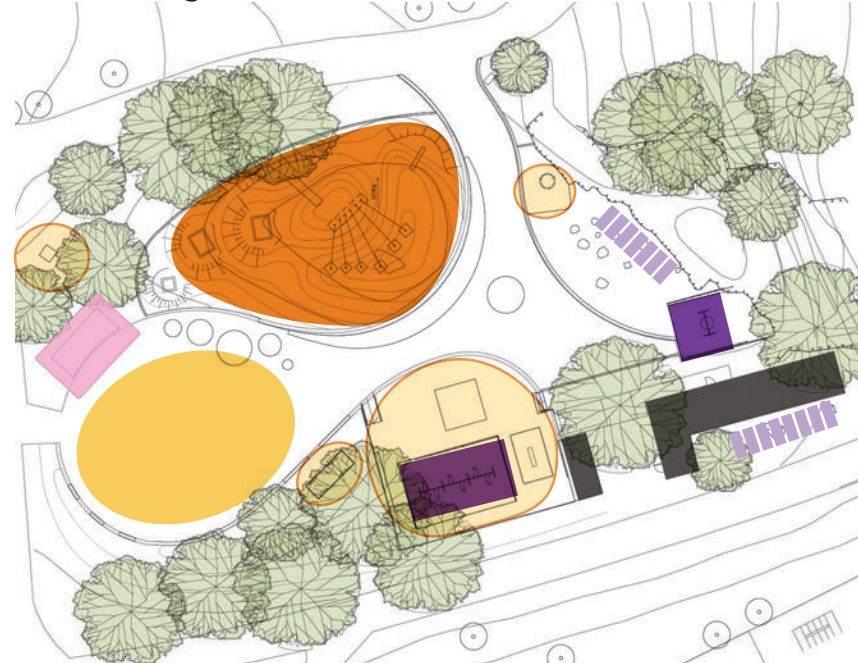

Identitet, disposition och funktion

Kopplingar och passager


Kvaliteter

- Lekplatsen nås från tre håll.
- Breda gångstråk genom lekplatsen.

Brister

- Konflikt mellan parkering av barnvagnar, gångytor och parkleksaktiviteter.
- Gångstråk över aktivitetsytor. Västra entrén leder rakt in på bollplanen. Södra entrén in mellan parklekshusen.
- Det saknas gångytor bakom gummiberget.
- Duschen står centralt och skapar en trång passage.
- Upptrampade stigar intill gummiberget som kompakterar och skadar trädens rötter.

- Gångstråk
- Gångstråk över aktivitetsytor
- Konfliktzon - trång "passage"
- Upptrampade stigar

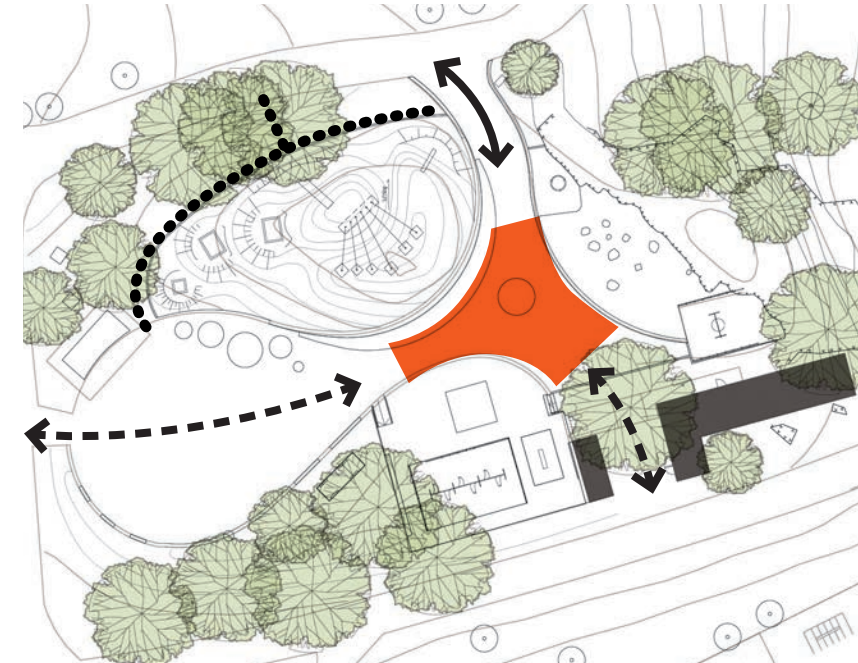

Kopplingar och passager

Kanter, material och tillgänglighet


Kvaliteter

- Blandning av olika tillgängliga material - asfalt, gummi, stenmjöl.
- Naturliga klippor.

Brister

- Otydliga gränser mellan lektytor och grösytor.
- Trädäcket i småbarnsleken blir halt vid regn.
- Gummiberget med sin topografi är svårtillgänglig för barn med funktionshinder samt blir halt vid regn.
- Saknas mjuka, taktila material.
- Saknas lekfunktioner för barn med funktionsnedsättning.
- Lekplatsens kantzoner är till viss del diffusa.

- Berg i dagen
- Grus
- Asfalt
- Gummi
- Trädäck
- Platsgjuten betongkant i mark
- Platsgjuten betongmur
- Otydlig kantzon

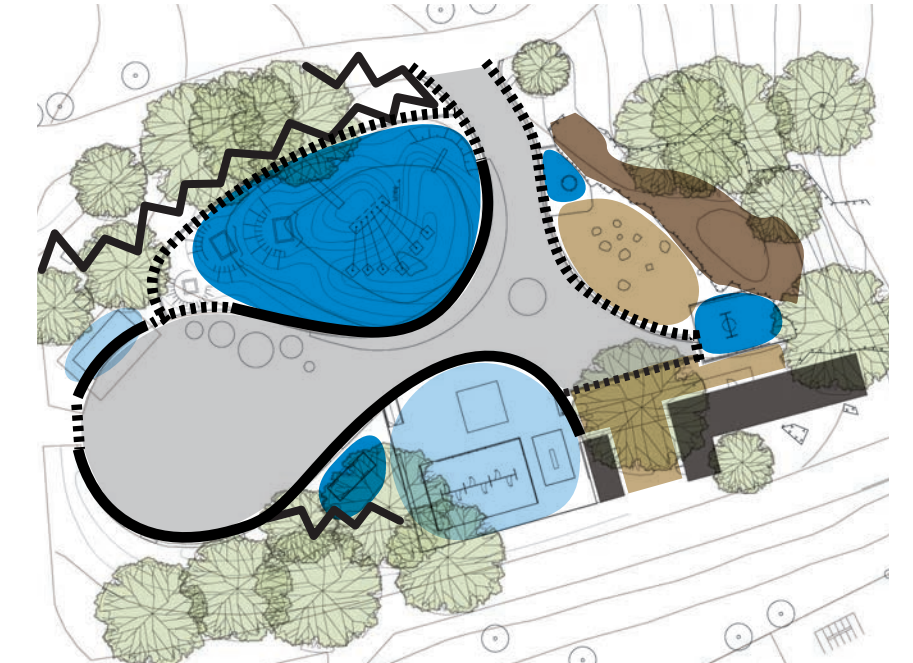

Kanter, material och tillgänglighet


Vegetation och mikroklimat

Kvaliteter

- Inramning av stora träd.
- Odling.

Brister

- Artfattigt växtmaterial. Inget buskskikt. Endast grönska utanför lekyltor.
- Övervägande gamla träd. Nya träd bör planteras för att föryngra trädbeståndet.
- Odling otydligt organiserad.
- Lekplatsens höga läge och avsaknad av vegetation inne i lekplatsen gör att stora delar av ytan är solexponerad stora delar av året.
- De befintliga träden mår dåligt pga markkompaktering och är i behov av växtbäddrensovering.

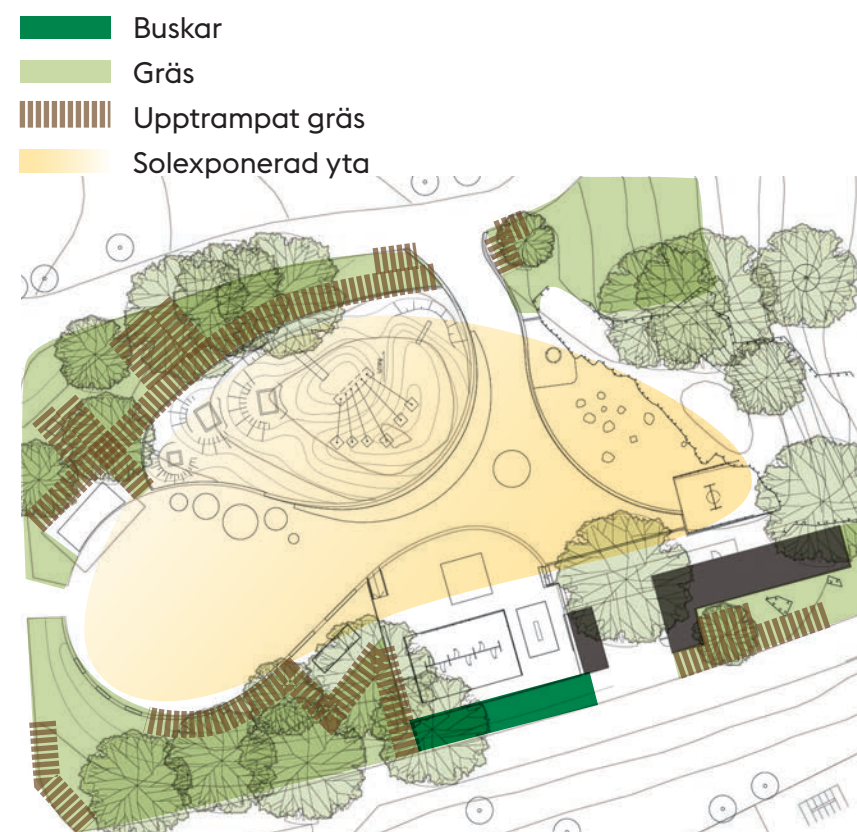

Vegetation och mikroklimat


Utrustning

Kvaliteter

- Kompisgungan är populär.
- Leklastbilen är populär och identitetsskapande.

Brister

- Ingen utrustning för barn med funktionsnedsättning
- Scenen används sällan.
- Grill med tak saknas för parkleksverksamheten.
- Det saknas utspridda sittplatser för olika typer av häng.
- Sandlådan blir vattenfylld vid regn.
- Cykelsnurran går ofta sönder.

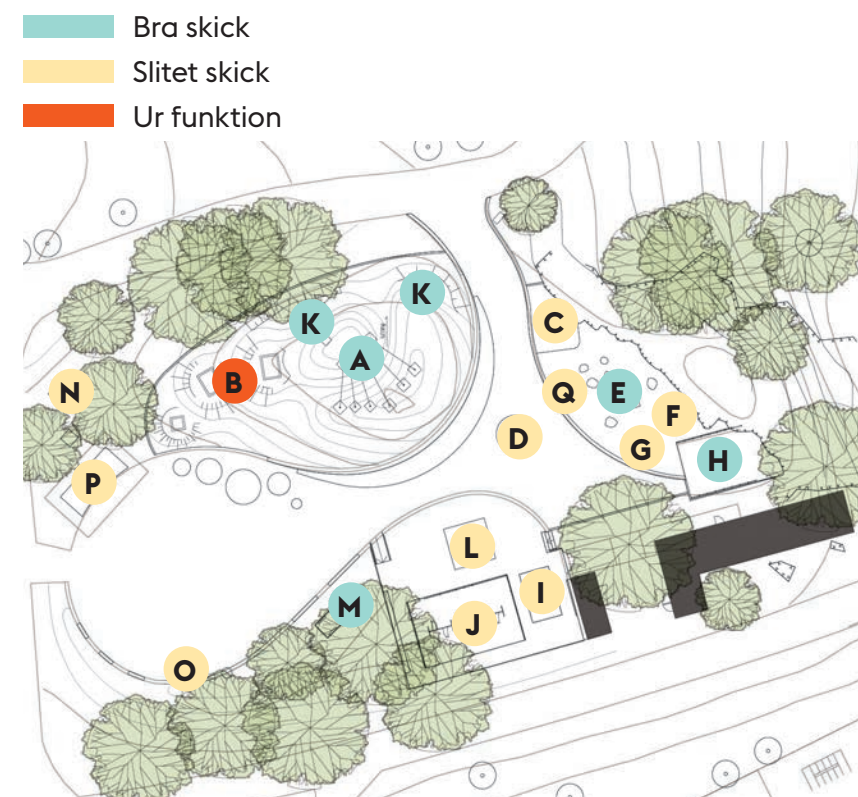

Utrustning

- | | |
|---------------------|----------------|
| A. Klätterställning | J. Gungor |
| B. Studsmattor | K. Rutschkanor |
| C. Cykelsnurra | L. Sandlåda |
| D. Dusch | M. Lastbil |
| E. Stenar | N. Lekhus |
| F. Odlinglådor | O. Basketkorg |
| G. Grill | P. Scen |
| H. Kompisgunga | Q. Bänkar/Bord |
| I. Rutschkana | |

Förslag


Koncept och bärande idé

Att skapa en spännande och utmanande lekplats med utgångspunkt i Astrid Lindgrens novell "Peter och Petra" och den svenska naturen.

Motiv till koncept

Astrid Lindgren som var en av våra mest folkkära och älskade författare hade sitt hem på Dalagatan 46 med utsikt från sitt arbetsrum över Vasaparken. Hon bodde där från 1941 fram till sin död 2002 och promenerade ofta i parken tillsammans med vänner som hon kallade för sina "parktanter". Året efter hennes bortgång inkom en mängd förslag på minnesplatser för att hedra henne. Bland annat att uppföra en staty i Vasaparken. Astrid Lindgrens familj höll då fast vid hennes önskan om att inte stå staty i Vasaparken. Det fanns även förslag att döpa om Dalagatan. Likaså att hela Vasaparken skulle byta namn. Astrid Lindgrens familj och staden enades om att istället bygga en terrass med utsikt över parken från Dalagatan. Astrid Lindgrens terrass stod klar och invigdes 2006. Under 2021 inkom två medborgarförslag till Norrmalms stadsdelsnämnd där det ena önskade att det uppfördes en staty över Astrid Lindgren och det andra att det skulle uppföras en byst över författarinnan, båda i Vasaparken. Med respekt för Astrid Lindgrens egen vilja beviljades inte förslagen men man beslutade att det i upprustningen av Vasaparkens lekplats skulle utredas om ett tema utifrån Astrid Lindgrens sagovärld var möjligt.

Förvaltningen har fått ett godkännande av Astrid Lindgren AB att få använda sig av berättelsen om "Peter och Petra" som är en novellberättelse av Astrid Lindgren om två syskon som tillhör småfolket. De bor med sin familj under en stor gran i Vasaparken. Peter och Petra vill börja skolan men eftersom det inte finns skolor för småfolket får de börja i nybörjarklassen i Gustaf Vasa skola som ligger nära parken.

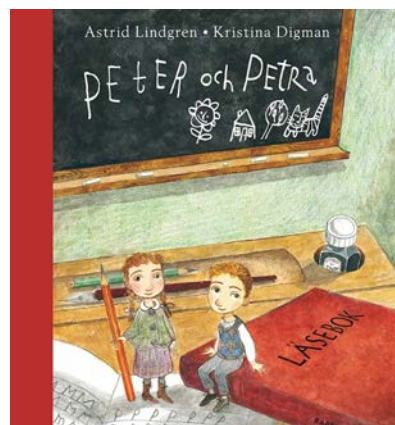

Bokomslag "Peter och Petra"
Källa: Rabén & Sjögren 2023

Strategi

Peter och Petras värld

Peter och Petras värld skapas genom att förvränga skalor och utforma lekmiljöer inspirerade utifrån dels skolmiljön och parken som novellen utspelar sig i, dels den svenska naturen.

Gränser

Genom att arbeta med gränser, både runt och inom lekplatsen, skapas en tydlighet i kopplingar och gränser.

Entréer

Genom att förstärka entréer skapas en tydlighet och vägledning för besökare.

Lekytor

Genom att samla och separera lek/aktivitetsytor för olika åldersgrupper kan konflikter minskas.

Sittytor





Genom att sprida sittplatser över hela lekplatsen ges plats för alla, barn, vuxna och äldre.

Genom att göra några större "läktare" kan man ha samlingar med större barngrupper.

Genom att tillföra platser för lugnare häng/samtal kan man locka även äldre barn, och speciellt flickor, att vistas i parkleken.

Grönska

Genom att skydda befintliga träd och tillskapa nya planteringar med träd, buskar, perenner, lökar och odling för att ge förutsättningar för biodiversitet och bättre mikroklimat.

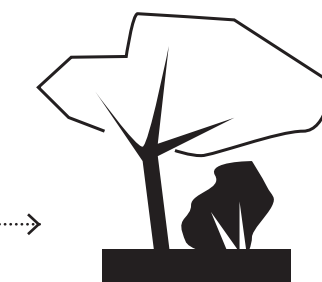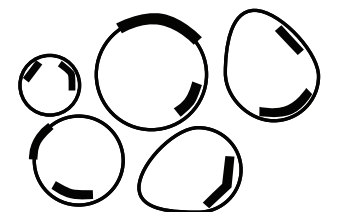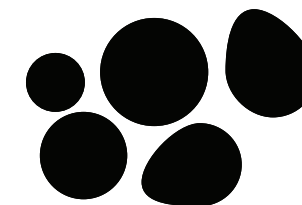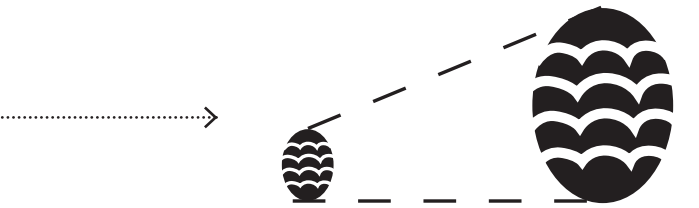

Disposition

Lekplatsen får åtta tydliga lek- och aktivitetsytor med fokus på olika åldersgrupper.


Norra delen, där gummiberget är idag, görs om och delas upp i två aktivitetsytor. En lugnare del med hängytor och befintliga träd i väster och en mer aktiv del med äventyrslek och klätterlek i öster.

Yta för småbarnslek och yta för bollek blir kvar i nuvarande läge i södra delen av lekplatsen.

I östra delen förläggs gungor för äldre barn, vattenlek med sand och befintliga klippor, en stor pergola med bänkbord och en köksträdgård med odling söder om parklekshuset.

I mellanrummen utvecklas kommunikationsstråk med sittplatser, träd och väderskydd samt ytor för parklekens verksamhet.

Barnvagnsparkering förläggs längs parklekens gränser i norr och söder i anslutning till aktivitetsytor och sittplatser.

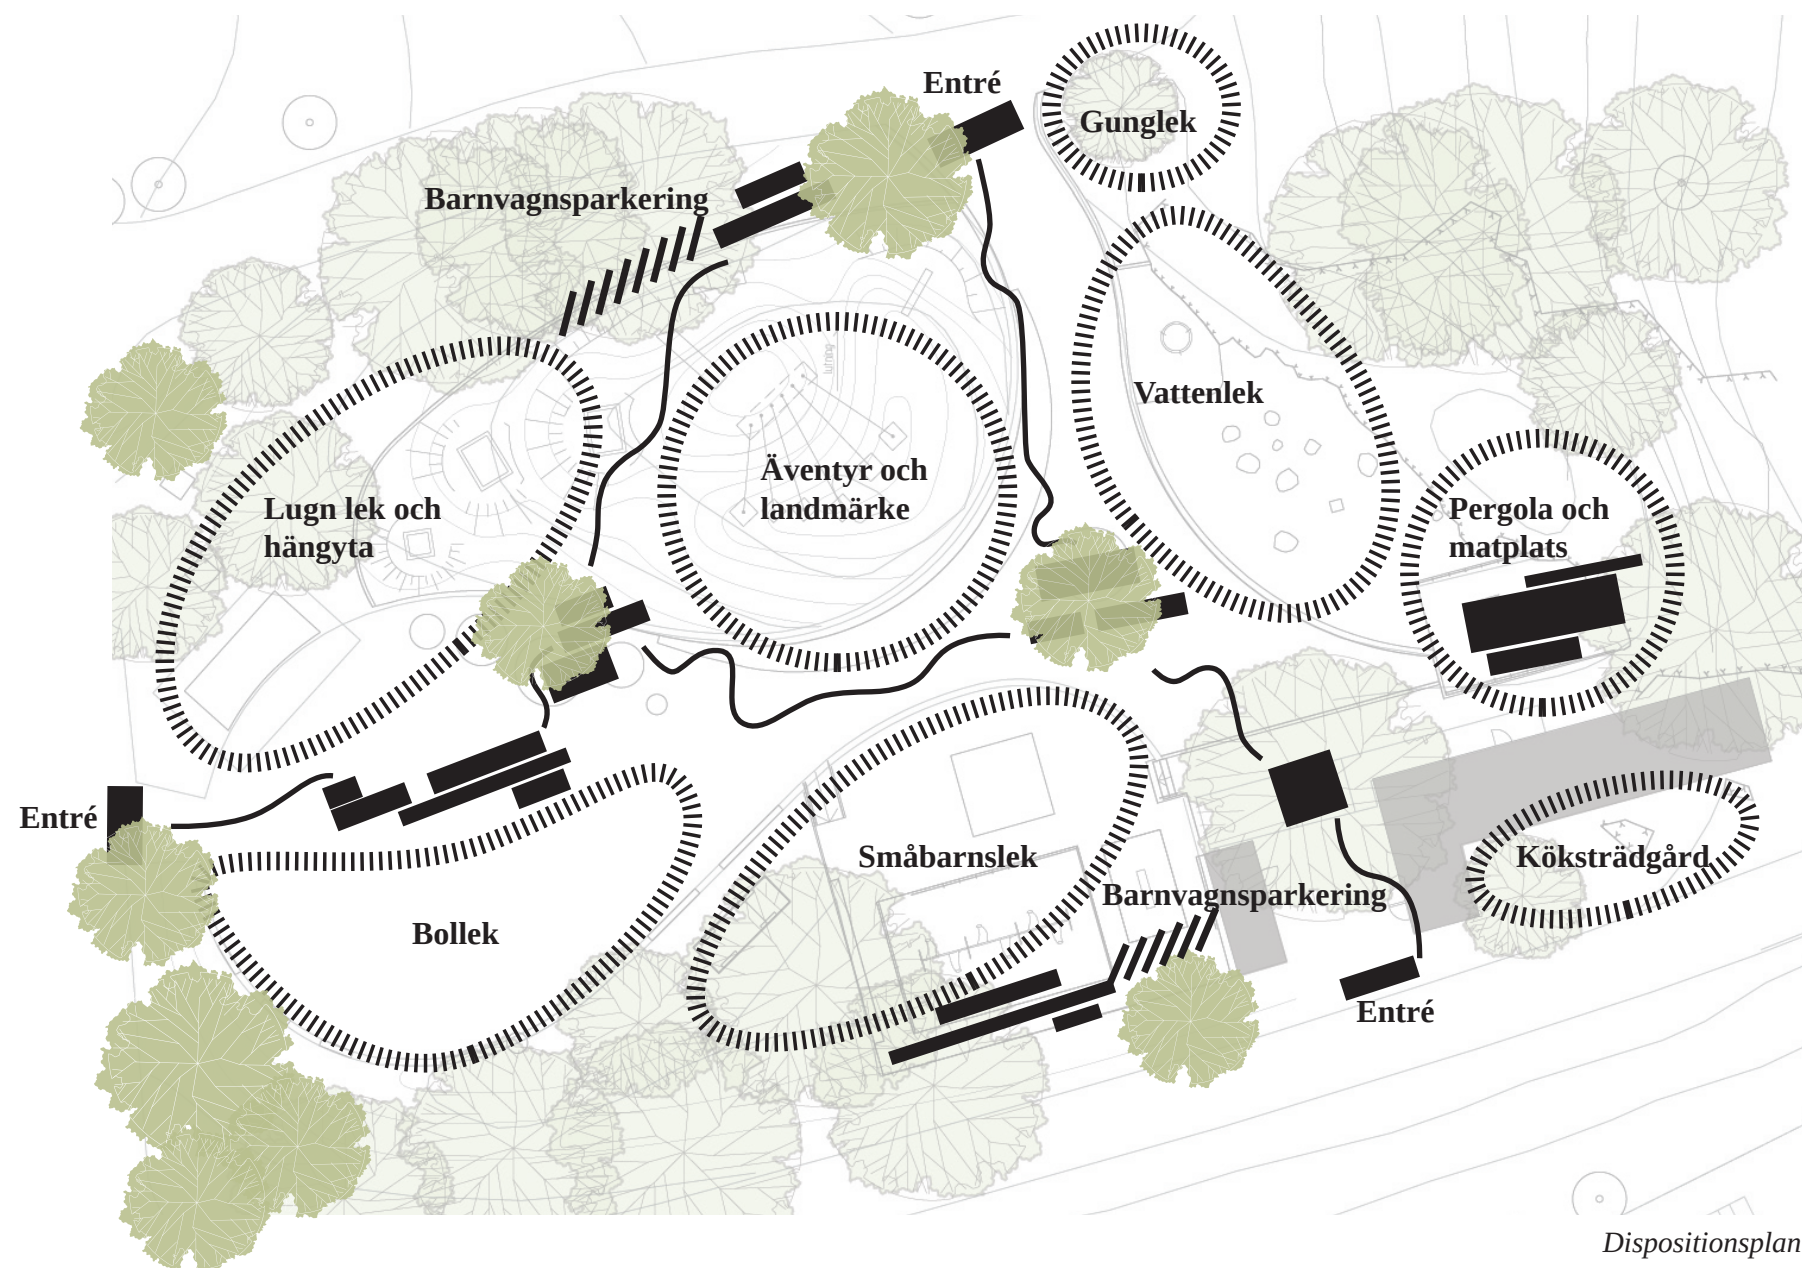

Förslaget i korthet

- Hela lekplatsen rustas upp med nya markmaterial och ny utrustning.
- Gummiberget tas bort och ersätts med äventyrslek och klättertorn.
- Temalek med specialtillverkad lekutrustning.
- Småbarnsleken får en tydlig inramning med staket och grindar.
- Lekplatsen kompletteras med fler sitt- och hängytor, både i gångstråk och lekmiljöer.
- Utvecklad vattenlek.
- Lekkilen bevaras.
- Fler gungor, både i småbarnsleken och utanför.
- Bolleken behålls men ramas in tydligare.
- Pergola med plats för picknickbord och evenemang.
- Köksträdgård på baksidan av parkleksbyggnad.

A. Äventyrslek

C. Lugn lek

B. Småbarnslek

D. Bollek

E. Gunglek

F. Vattenlek

G. Matplats

H. Köksträdgård



0 5 10 15 20 Plan
Skala 1:400 (A3)

Förslag

Helhet

Hela lekplatsen rustas upp med nya markmaterial och ny utrustning. Gummiberget tas bort och ny grönska med träd och planteringar tillkommer. Åtta nya lek- och aktivitetsytor tillskapas för olika typer av lek och för olika åldersgrupper.

- A. Äventyrslek och klätterlek, landmärke
- B. Inhägnad småbarnslek
- C. Lugn lek med häng- och mötesplatser
- D. Bollek
- E. Gunglek
- F. Vattenlek
- G. Pergola och matplats
- H. Köksträdgård med odling

Mellan lekytorna finns kommunikationsstråk med sittplatser, nya träd och väderskydd och ytor för parkleksfunktioner med lös utrustning och cykling. Barnvagnsparkering förläggs längs parklekens gränser i norr och söder i anslutning till aktivitetsytor och sittplatser.

Identitet - Tema Peter och Petras värld och naturen

Peter och Petras värld skapas genom att förvränga skalor och utforma lekmiljöer inspirerade utifrån dels skolmiljön och naturen i parken som novellen utspelar sig i. Genom att förvränga skalan på lekutrustning och föremål får barnen känna sig mycket stora eller mycket små. Att röra sig igenom lekplatsens olika rum och platser blir som en saga med färger och former och föremål

som kan kännas igen, upptäckas, klättras på, mötas i och som ger fantasin spelrum i leken.

Gränser och entréer

Gränser, både runt och inom lekplatsen, förstärks för en tydlighet i kopplingar och gränser. Detta för att ge förutsättningar för trädens och växtlighetens välmående samt för att minimera konflikter mellan olika aktiviteter. Inramningen kan tex bestå av upphöjda kanter, sitttor, möbler och räcken.

Lekplatsens entréer åt söder, norr och väster får egna karaktärsfulla uttryck med exempelvis portar eller grindstolpar.

Grönska

Befintliga träd skyddas och nya planteringar med träd, buskar, perenner, lökar och odling tillskapas för att öka biodiversiteten. Detta ger också bättre förutsättningar för djurliv, möjlighet till lövskugga och bättre möjlighet att hantera framtida klimatförändringar. Komplettering med träd sker främst längs lekplatsens gränser och längs kommunikationsstråken

Trygghet och tillgänglighet

Lekplatsens nya utformning ökar tryggheten genom bättre överblickbarhet och ny belysning. Lekplatsen utformas med tanke på på tillgänglighet vad gäller val av material och utrustning. För god tillgänglighet till lekutrustning används gummibark i kombination med mjuka fallskydd som träflis och bark.

Hållbarhet

Lekplatsen utformas med fokus på hållbarhet och klimatpåverkan, med miljövänliga material och produkter och med genomtänkta lösningar för att underlätta för drift och underhåll. Grönska ger möjlighet till lokalt omhändertagande av vatten och skapar en lekplats med bättre mikroklimat.



Inspirationsbilder Vasaparkens lekplats



Foto: Lieselotte van der Meijs






Förslag

A. Äventyrslek och klätterlek - motorik

Äventyrsleken utformas med klättertorn i flera storlekar i form av granar och förstörade naturföremål som kottar och svampar. Det största tornet som blir lekplatsens landmärke, inreds med flera våningar där Peter och Petra bor i bottenvåningen. De mindre tornen kan klättras på både på utsida och insida. Rutschkanor och trappor kopplas till tornen och förbindelser i luften sammanbinder tornen med varandra.

Material är huvudsakligen trä och markmaterial är gummibark och träflis. Äventyrsleken omges av en låg kant av granitblock som i delar blir en sittbar långbänk med trätäckning.

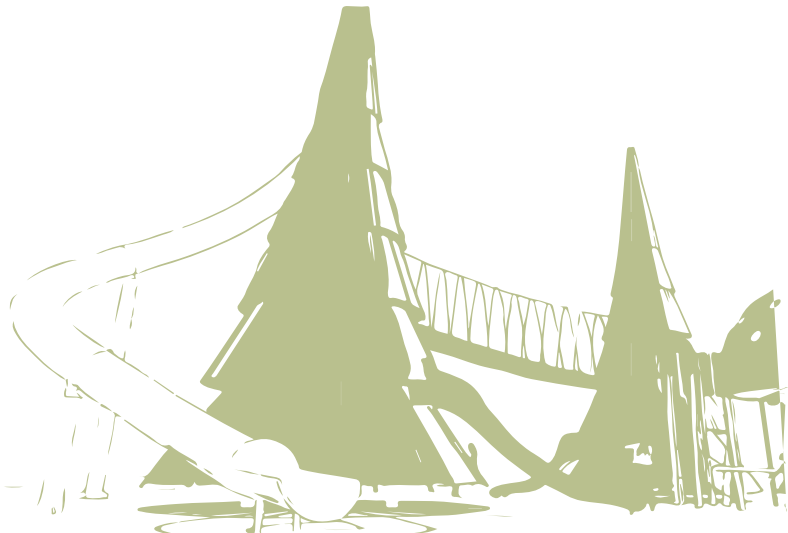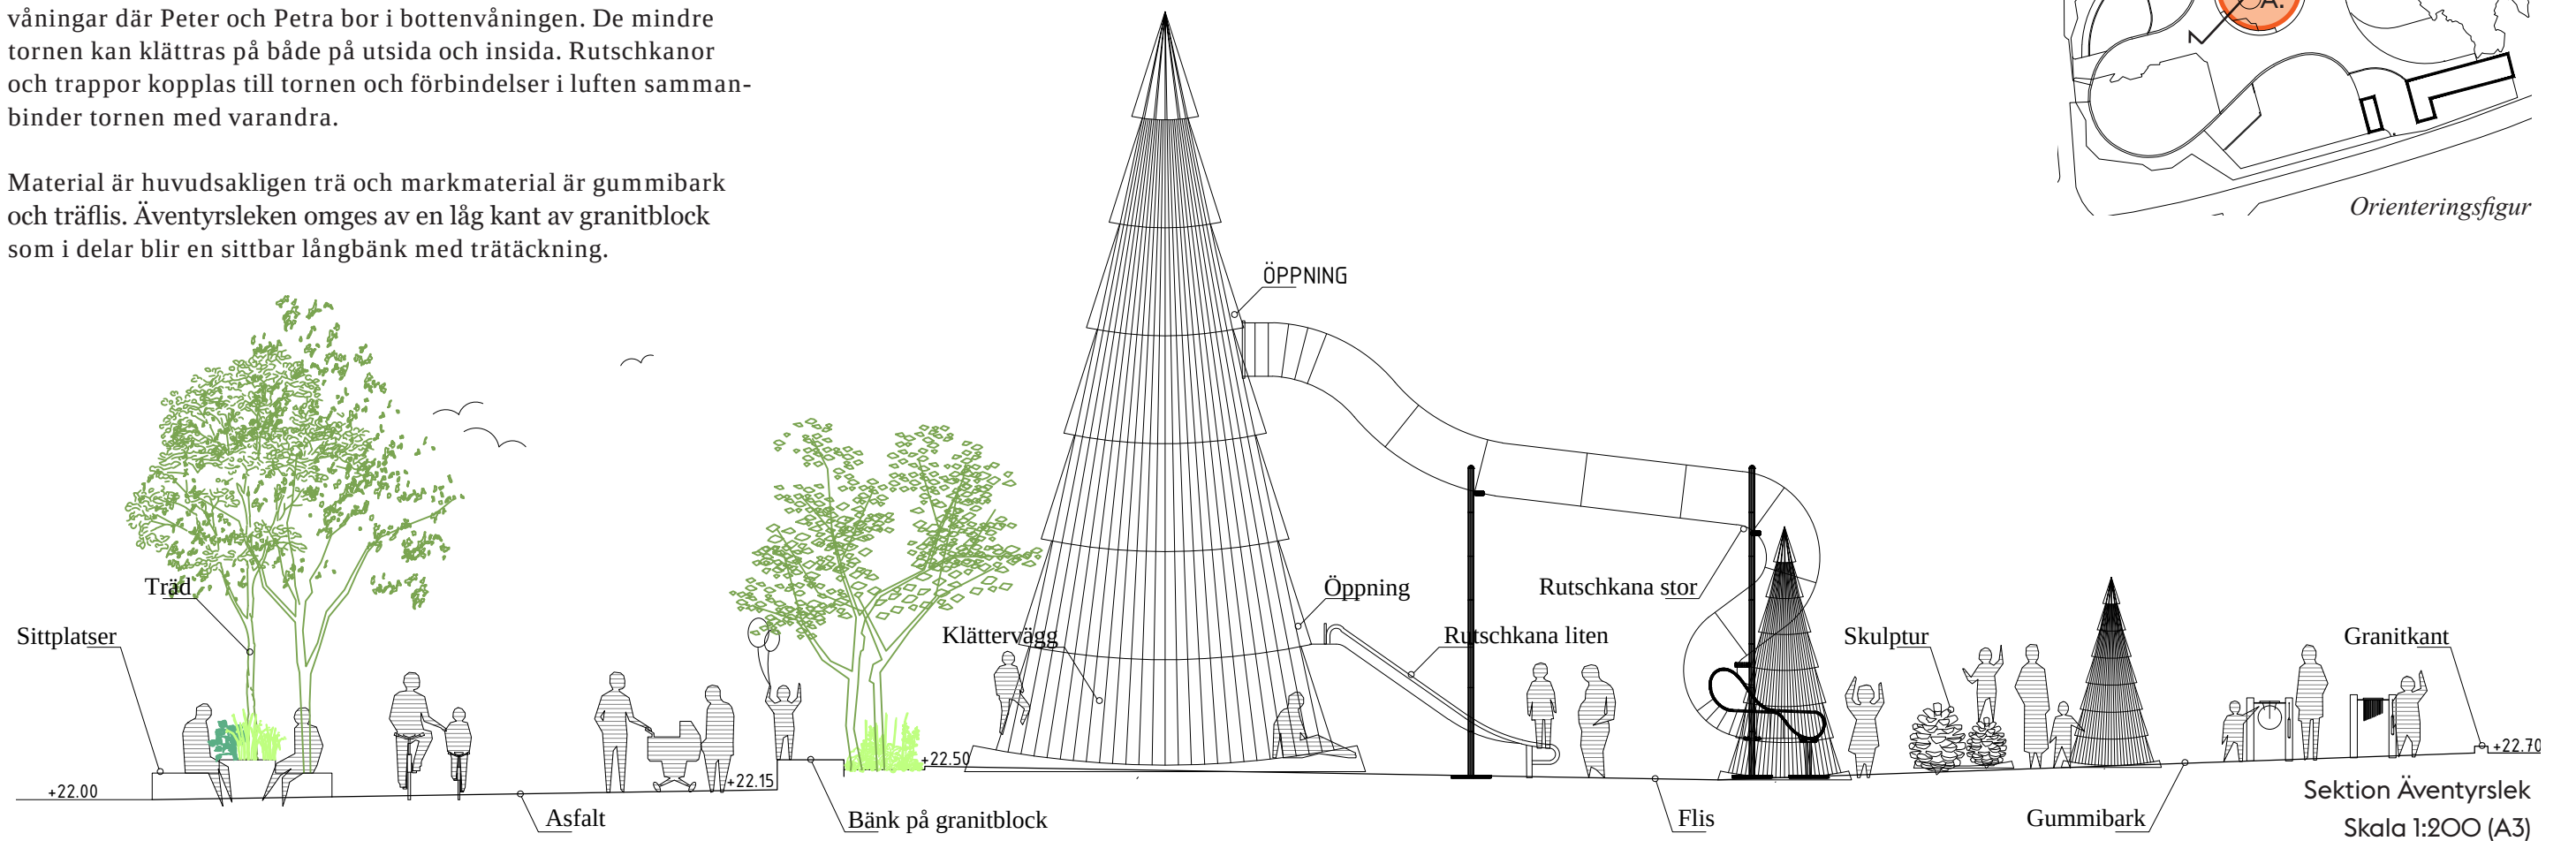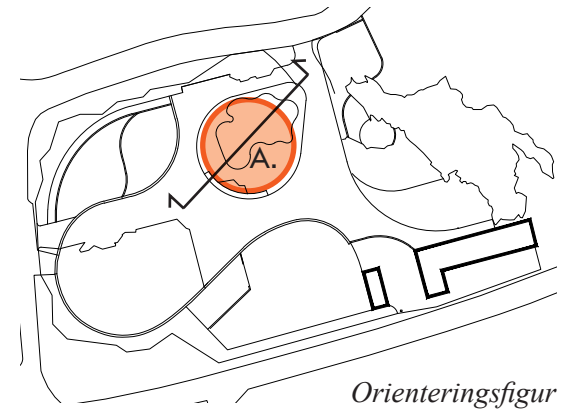

Inspirationsbilder äventyrsleken (skisser granar från Monstrum).

Förslag



B. Småbarnslek – utforskande

Utforskande lek med tydlig identitet och utformning inspirerad från Peter och Petras skolmiljö med förstorade möbler och föremål, exempelvis skolbänk och stol, kateder mm med påkopplade lekfunktioner. Material är trä. Inom småbarnsleken finns även sandlek med bakkbord, småbarnsgungor och den befintliga lastbilen samt sittplatser och regn/solskydd. Markmaterial är trä, gummibark och stenmjöl.

Småbarnsleken är inhägnad med staket och låga murar och delar av inhägnaden är en långbänk med trätäckning.



Idéskisser från Lekplatsbolaget

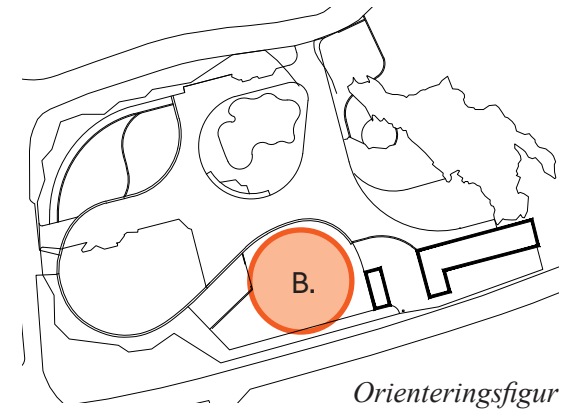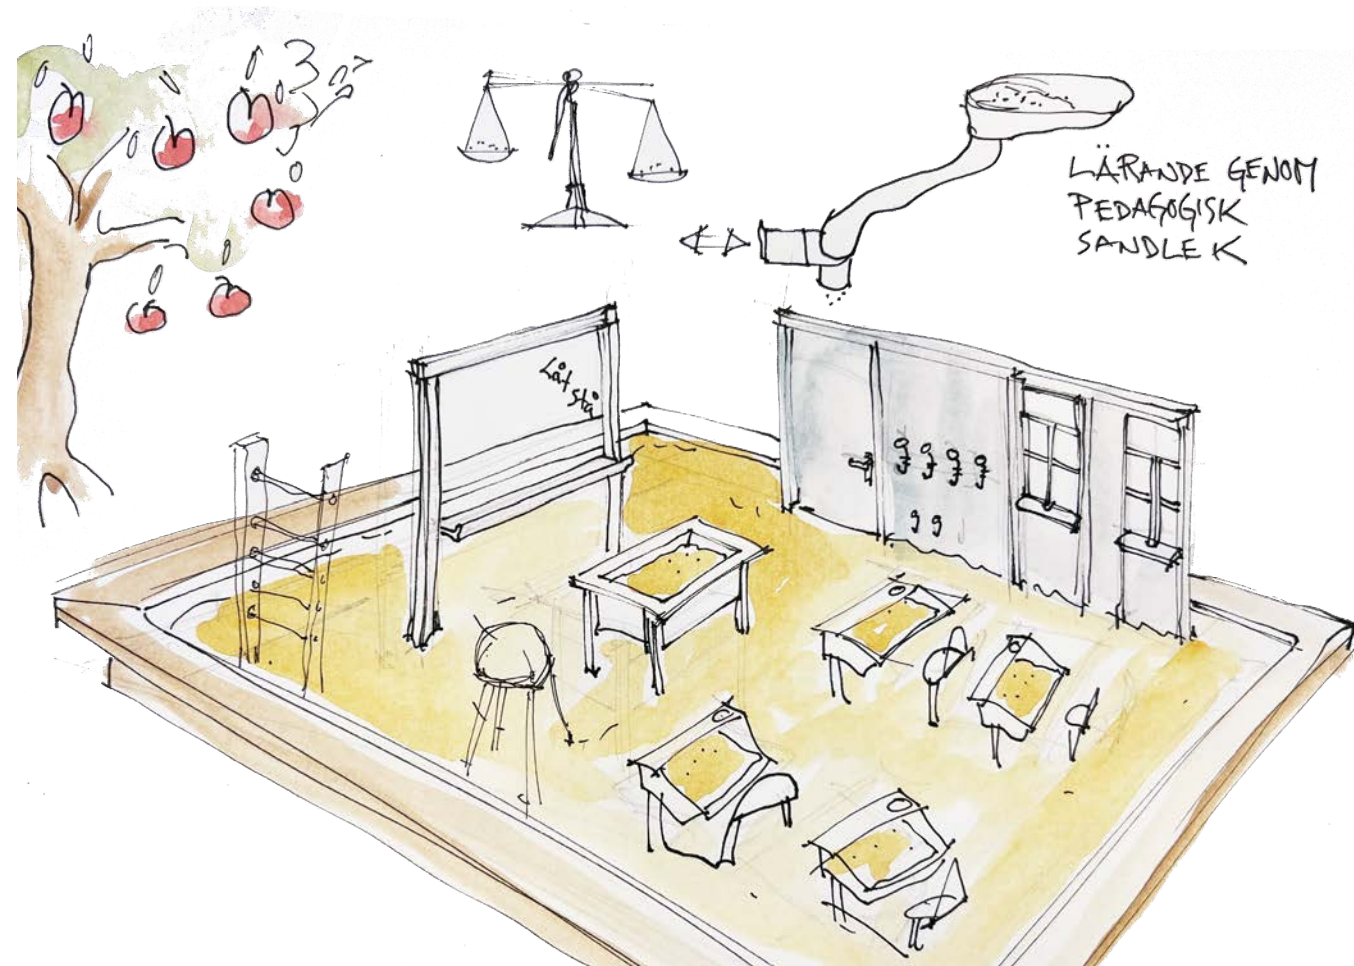

Inspirationsbilder utforskande småbarnslek
Foto: Fredrik Persson



Foto: Lekplatsbolaget

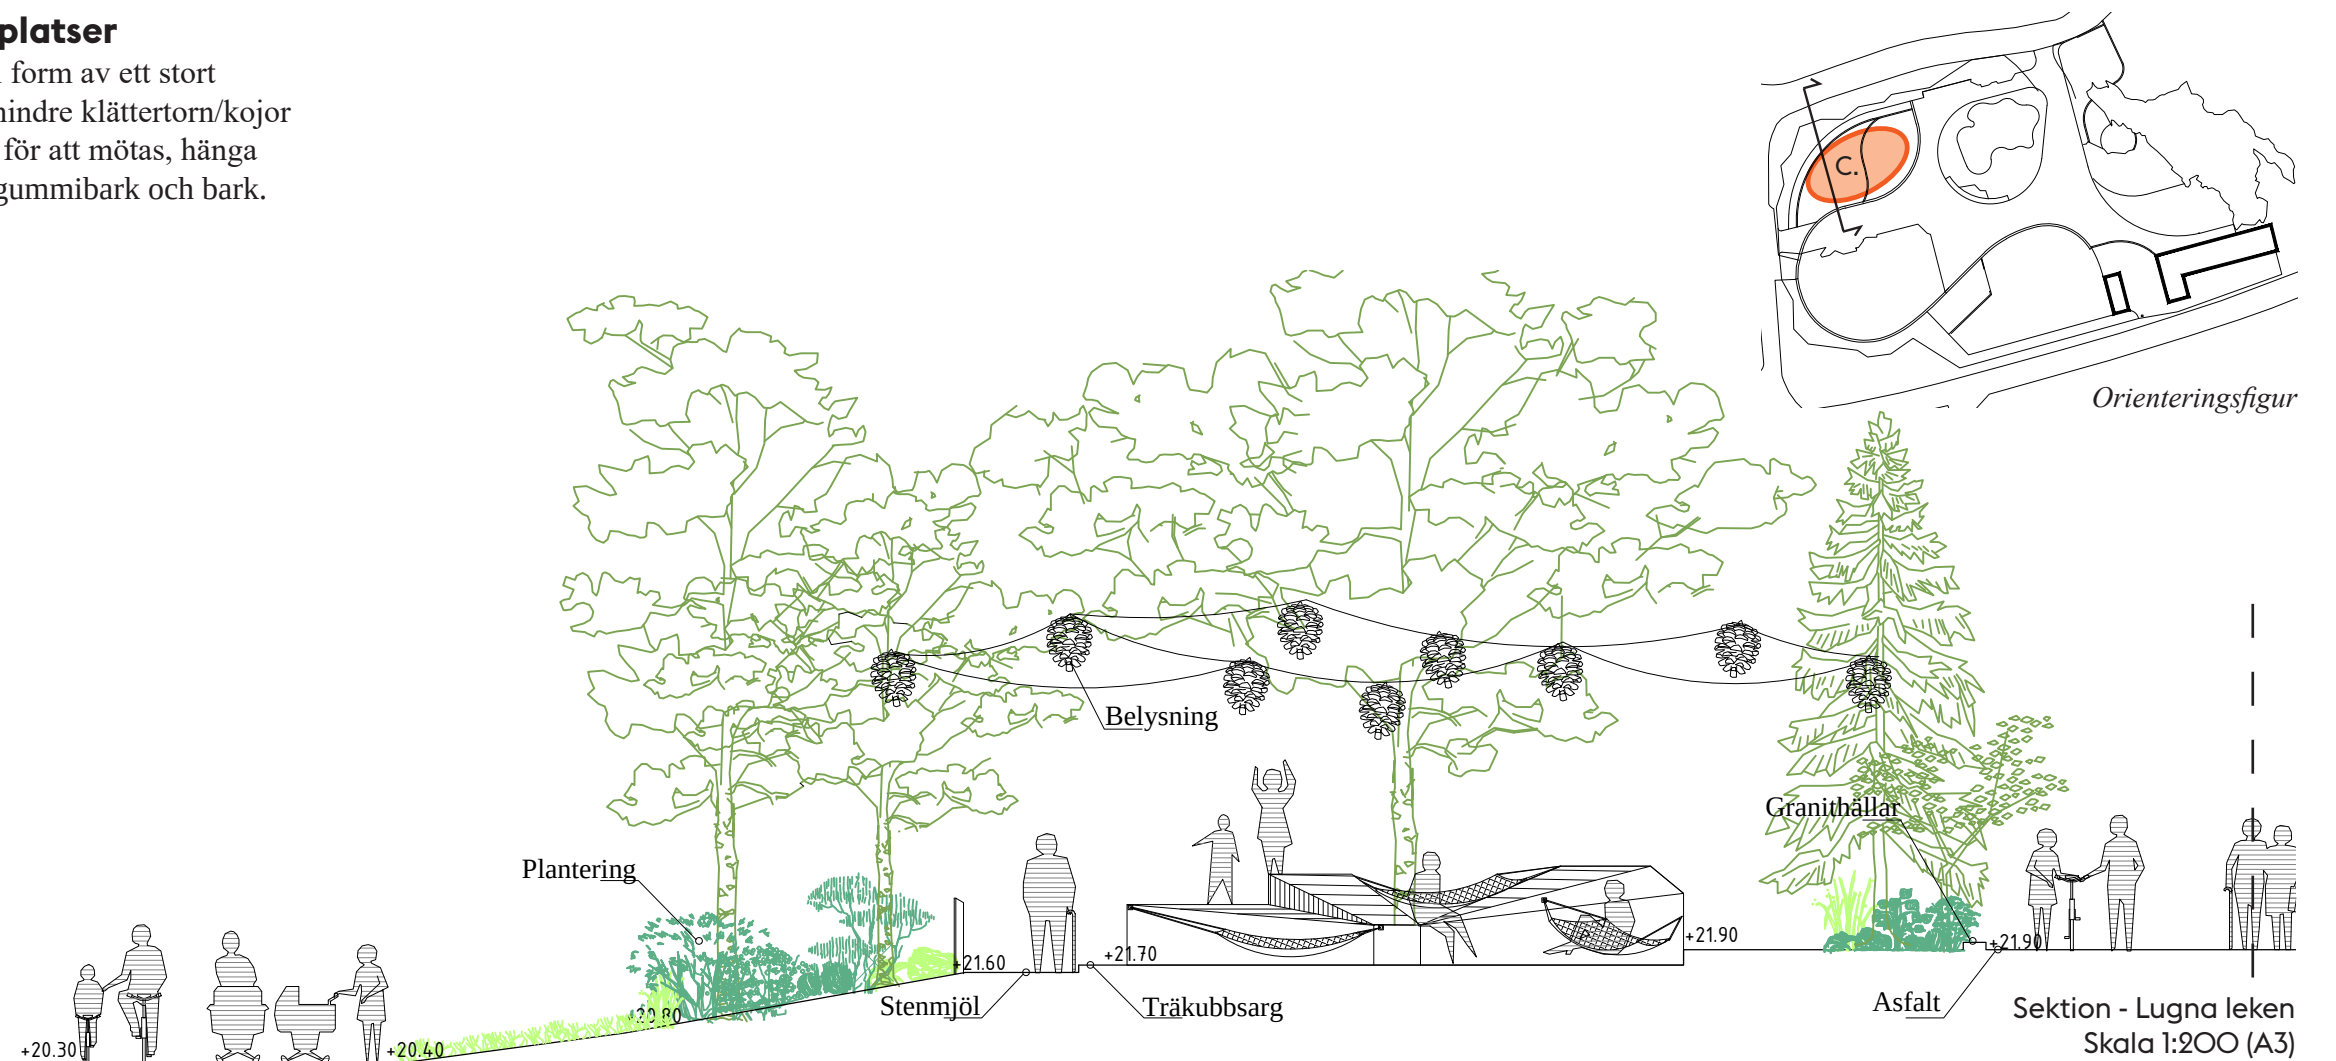


Foto: Lekplatsbolaget



C. Lugn lek - samvaro och mötesplatser

I lugna leken finns en stor multimöbel i trä i form av ett stort veckat löv, kompisgunga, hängmattor och mindre klättertorn/kojor i form av granar eller kottar. Här finns plats för att mötas, hänga och klänga i olika former. Markmaterial är gummibark och bark. Nya och stora befintliga träd ger lövskugga.






Inspirationsbilder lugna leken

Förslag

D. Bollek – sport och rörelselek

Bolleksytan är en multisportyta med markmaterial i asfalt som målas med linjer och färgfält och fungerar för basket, fotboll, landhockey mm. Befintliga funktioner behålls men utrustning förnyas och kanter byggs om med sittplatser.

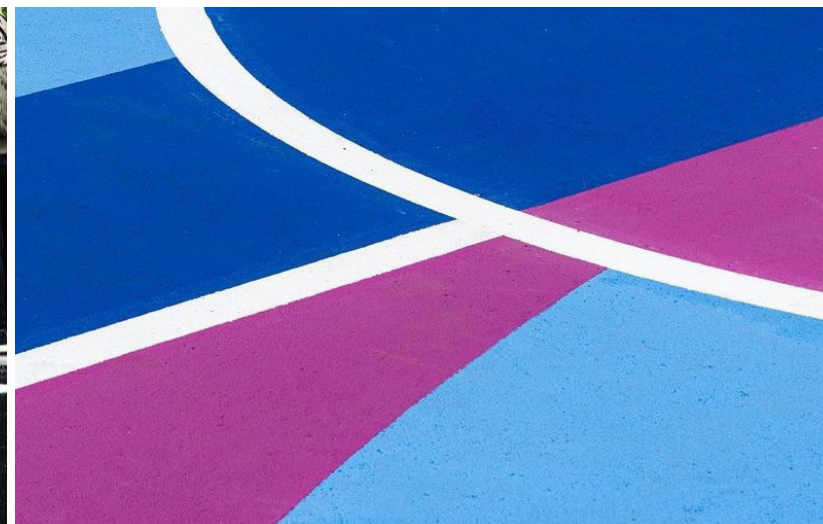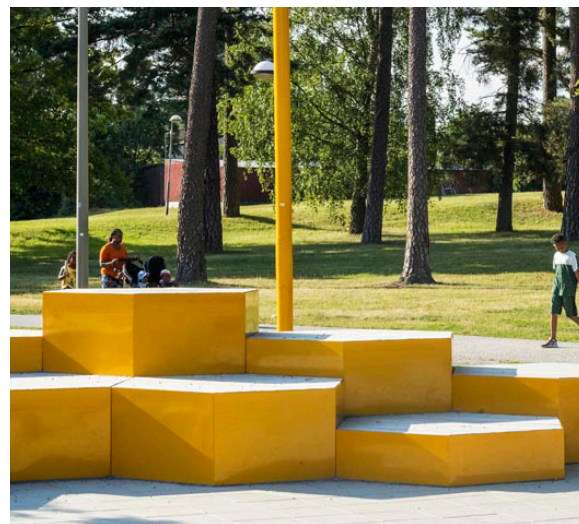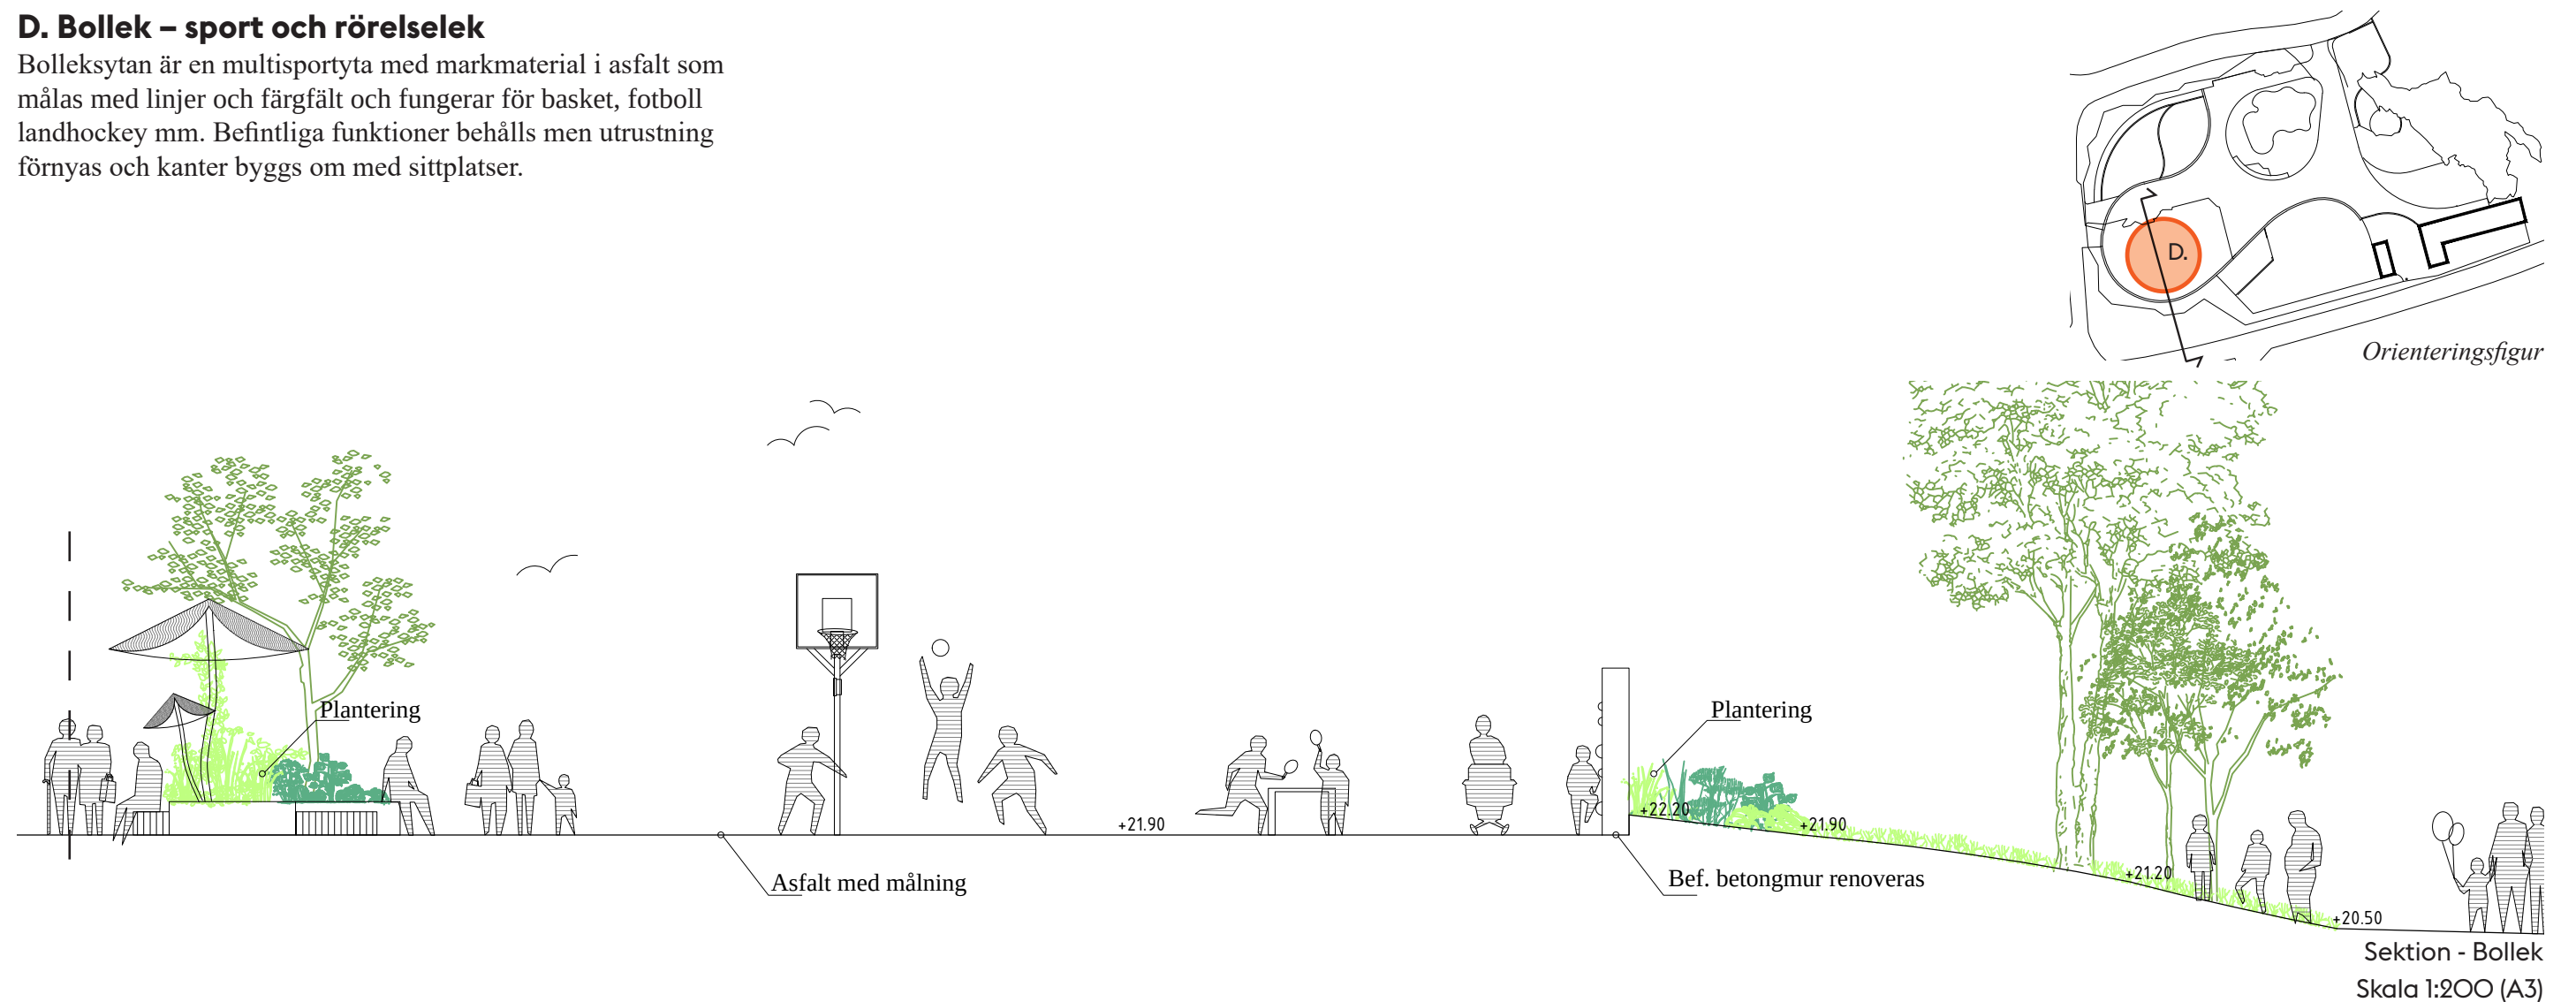

Inspirationsbilder sport och rörelselek



Foto: StreetWorks

E. Gunglek - rörelselek

Den nya gungleken får gungor för lite äldre barn och kompletterar småbarnsgungorna i småbarnsleken. Markmaterial är gummi och stenmjöl.

F. Vattenlek – utforskande

Vattenleken utformas vid befintliga klippor med inspiration från djurens vattenhål i naturen. I strandkanten syns avtryck av djurens tassor och vatten kommer från en handpump som barnen sköter själva. Kring vattenhållet finns olika typer av möbler och skulpturer för lek och häng. Markmaterial är sand, stenmjöl, betong och naturstenar.

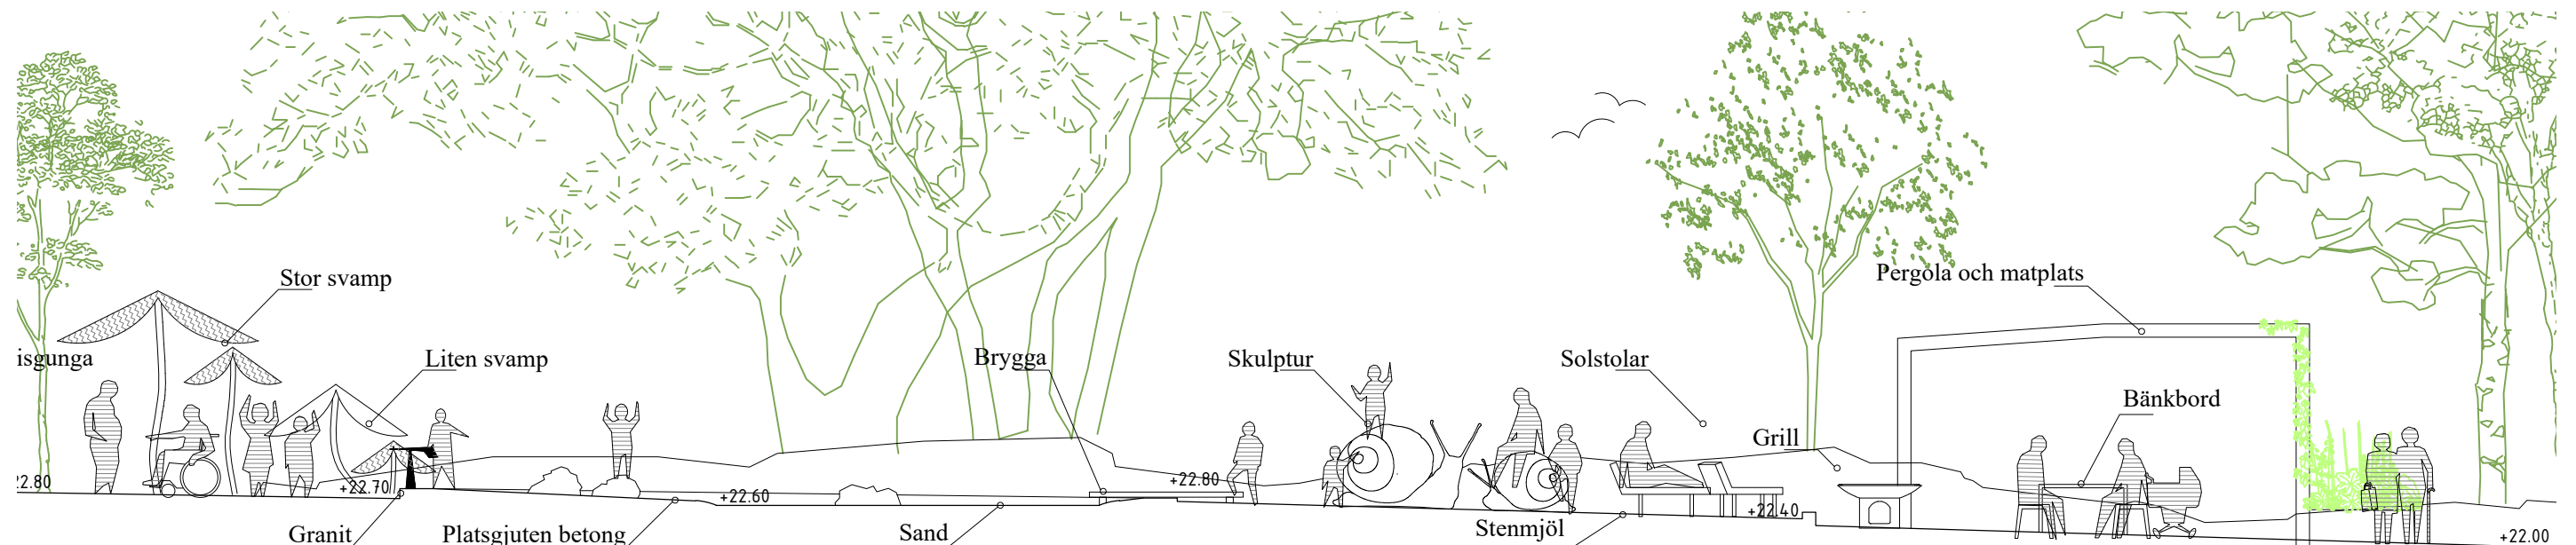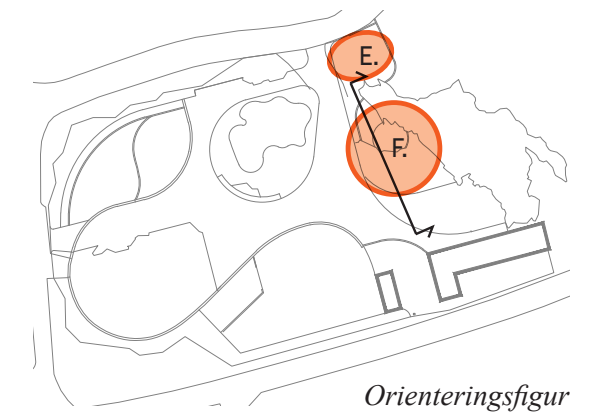

Sektion - Vattenlek och pergola
Skala 1:200 (A3)



Inspirationsbilder vattenleken

Inspirationsbild sittmöbel blad




Förslag

G. Matplatsen – möten och samling

Matplatsen har en stor bladformad pergola som ger skugga och bänkbord för samling och picknick. I anslutning till borden finns en grill.

H. Köksträdgård – odling och sinnenas trädgård

I köksträdgården får barnen möjlighet att odla ätbara nyttoväxter och blommor för smak, doft och skönhet och parklektspersonalen kan arbeta med pedagogik kring odling. Köksträdgården utformas med upphöjda odlingsbäddar, kompost och sittplatser och avgränsas med staket och grind. Markmaterial är stenmjöl.

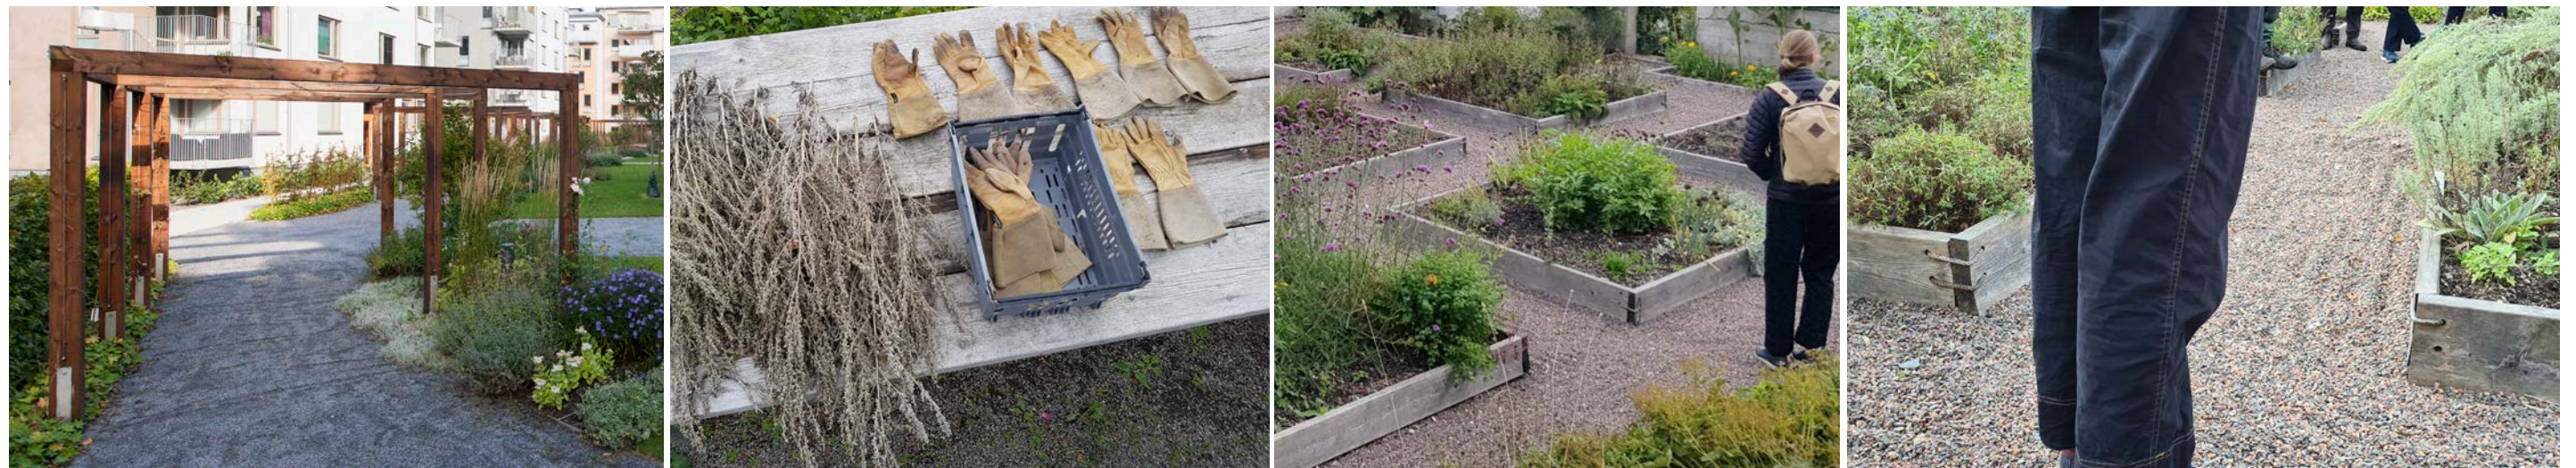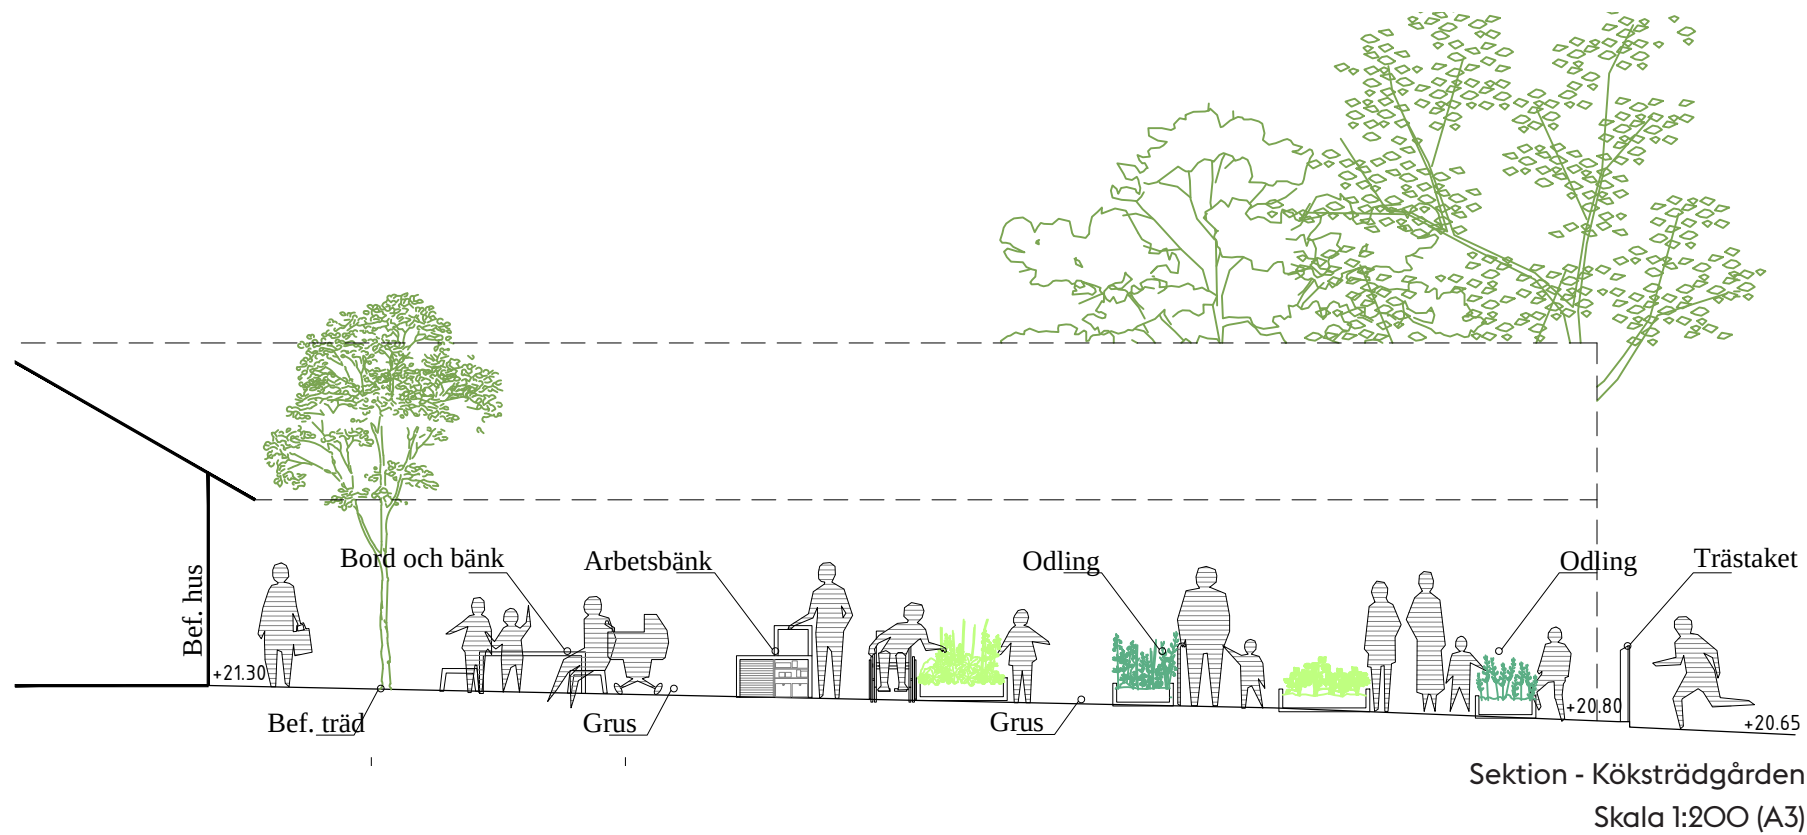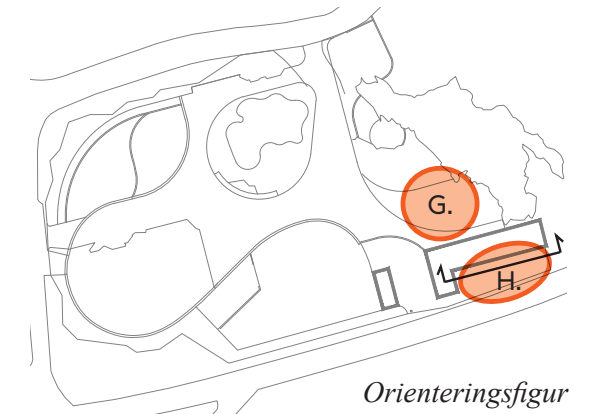


Inspirationsbilder köksträdgården

Förslag

Passager/mellanytor - Parklek - rörelse

Mellan lekplatsens olika lek- och aktivitetsytor finns rörelsestråk och ytor där barnen kan använda parklekens lösa utrustning som cyklar och olika spel. Markmaterial är asfalt med målning och utstansade spår från svenska djur.

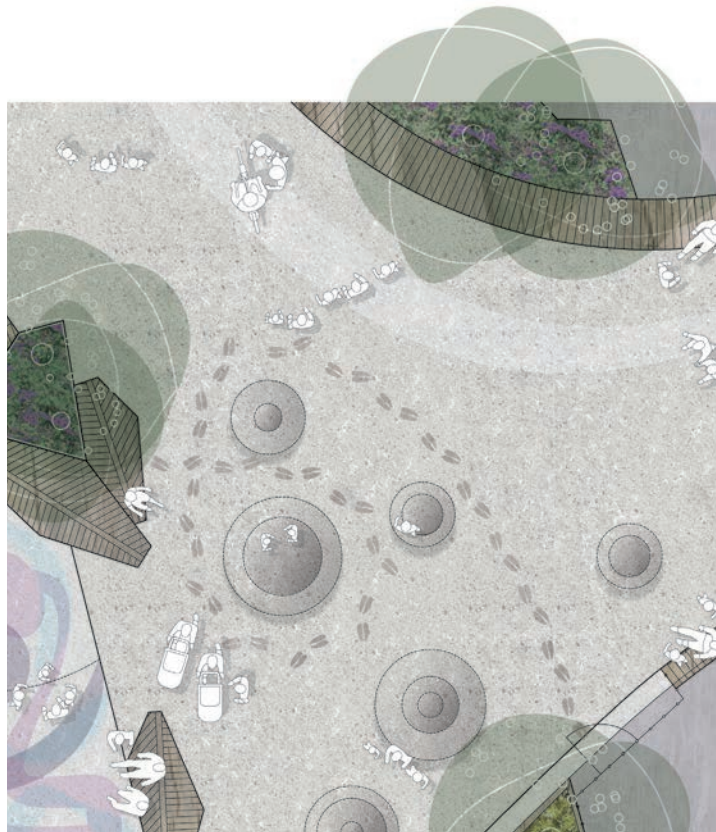



Planutsnitt kullar och spår i mark, ej skalenlig



Inspirationsbilder passager/mellanytor




Foto: StreetWorks

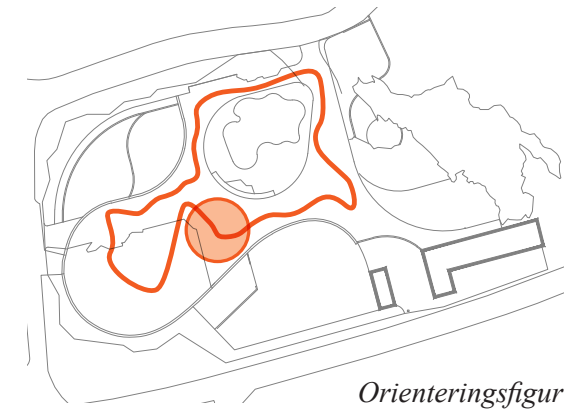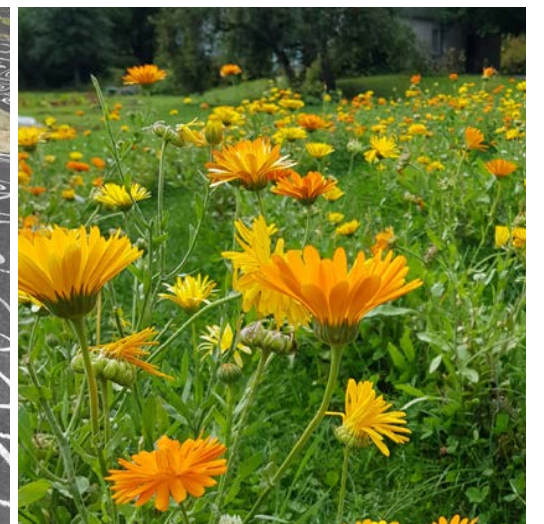


Sittgrupper och väderskydd


Sittmöbler i stiliserad bladform och karaktärsfulla regn- och solskydd i form av svampar kantar stråk och ytor tillsammans med nya busk- och trädplanteringar.

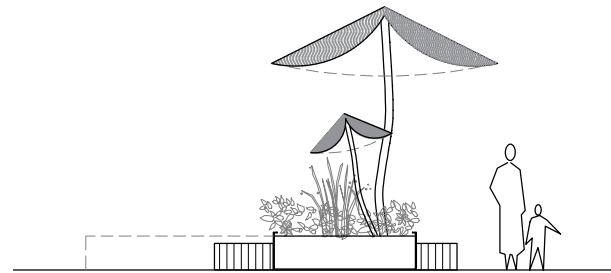


Sektion A-A

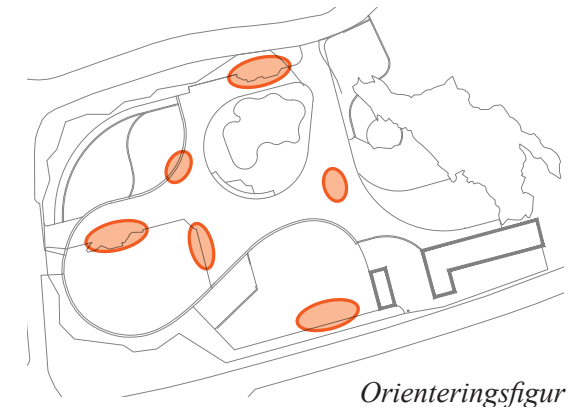


Orienteringsfigur

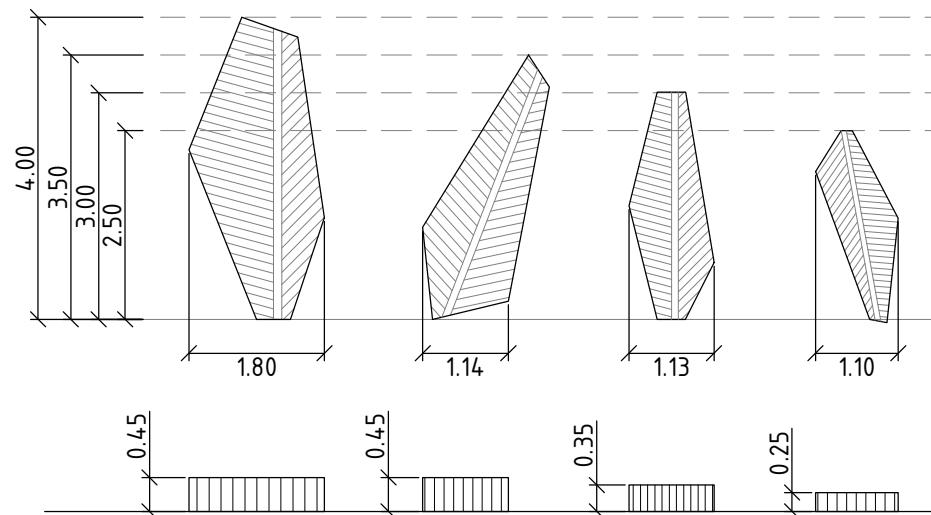


Skiss moduler sittmöbel

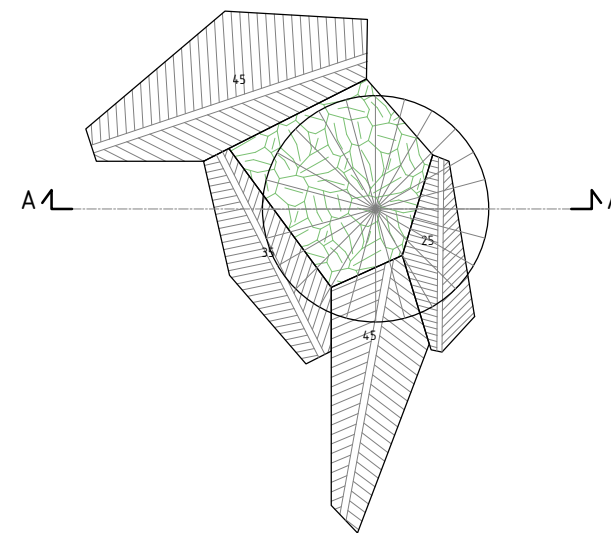

Skiss sittmöbel med solskydd

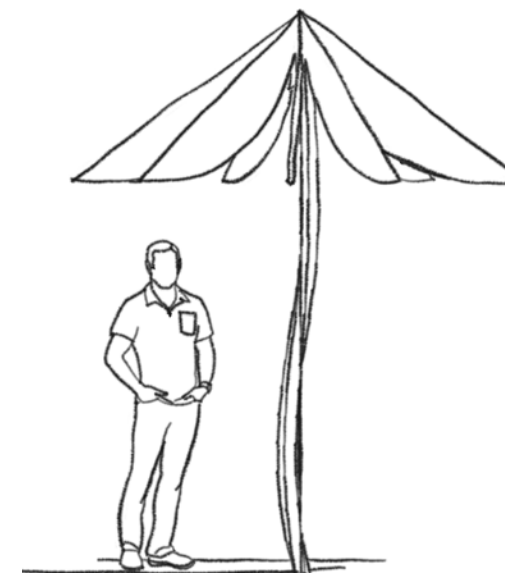


Skiss solskydd/ regntak

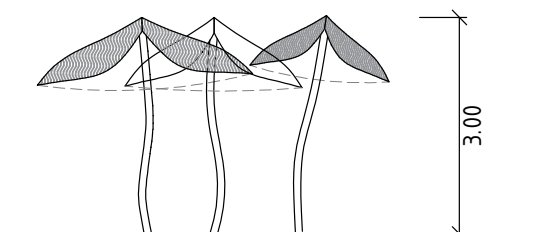


Skiss solskydd i grupp
Sektion



Skiss väderskydd likt förstörade svampar

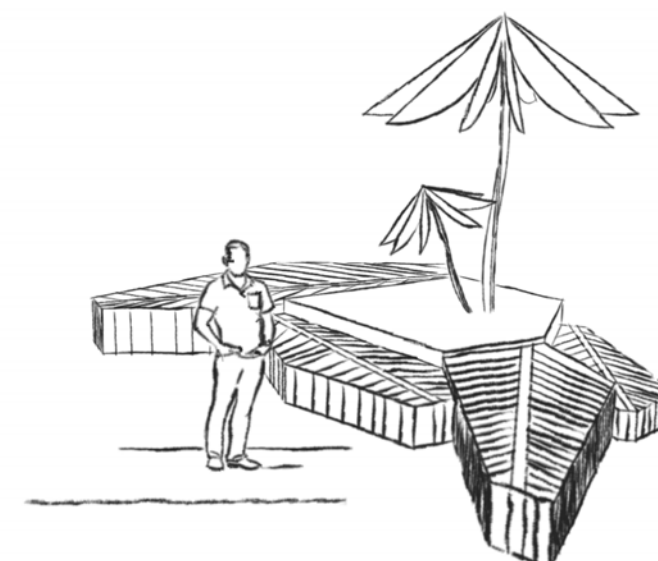

Skiss sittmöbel med solskydd

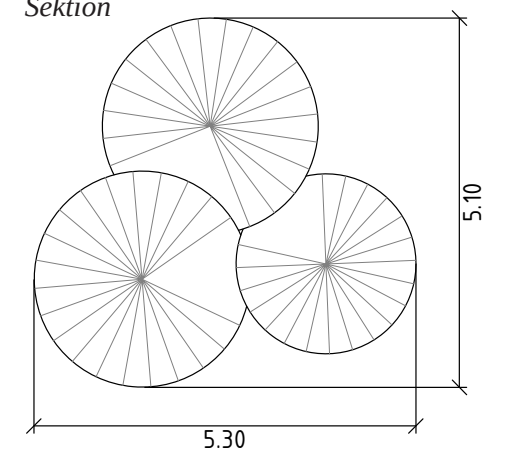

Skiss solskydd i grupp
Plan

Vasaparkens lekplats - program för upprustning och förnyelse

Norrmalms stadsdelsförvaltning

<https://start.stockholm>

