



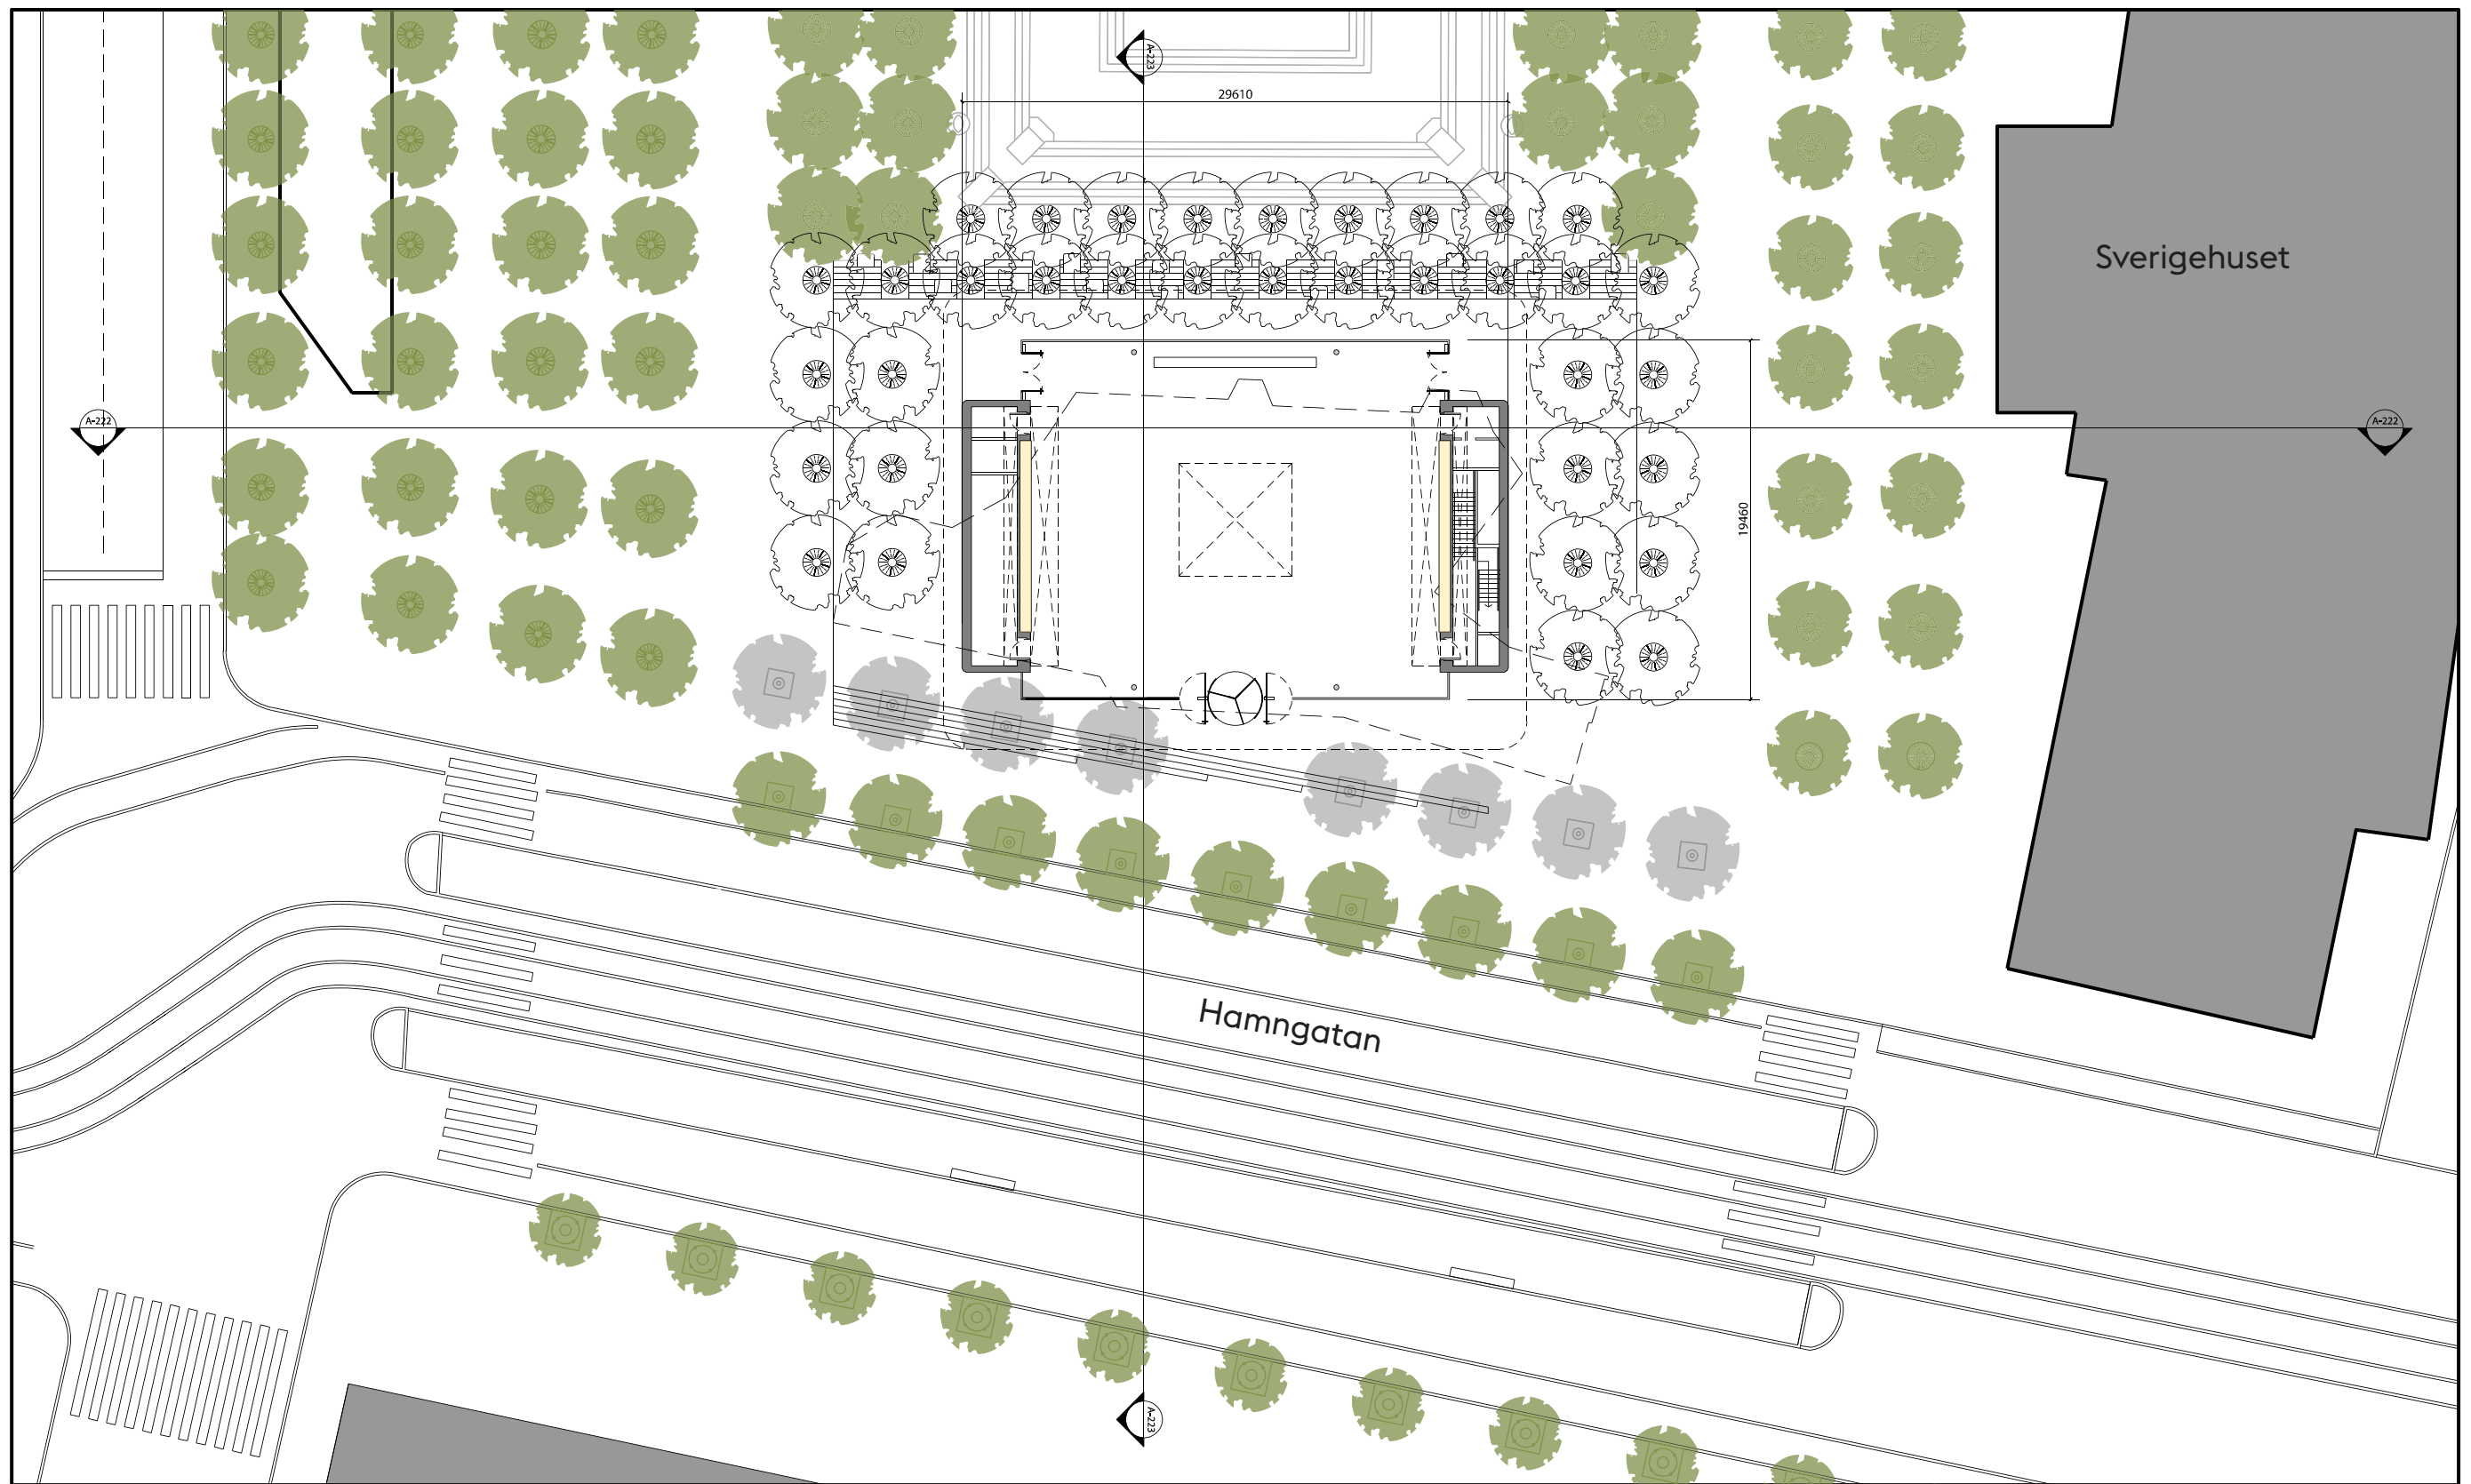



-  **Befintliga träd**
-  **Föreslagna träd**
-  **Träd som föreslås tas bort**

Hamngatan - R494

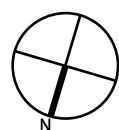

Situationsplan

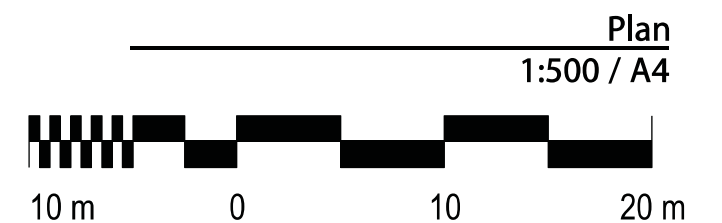

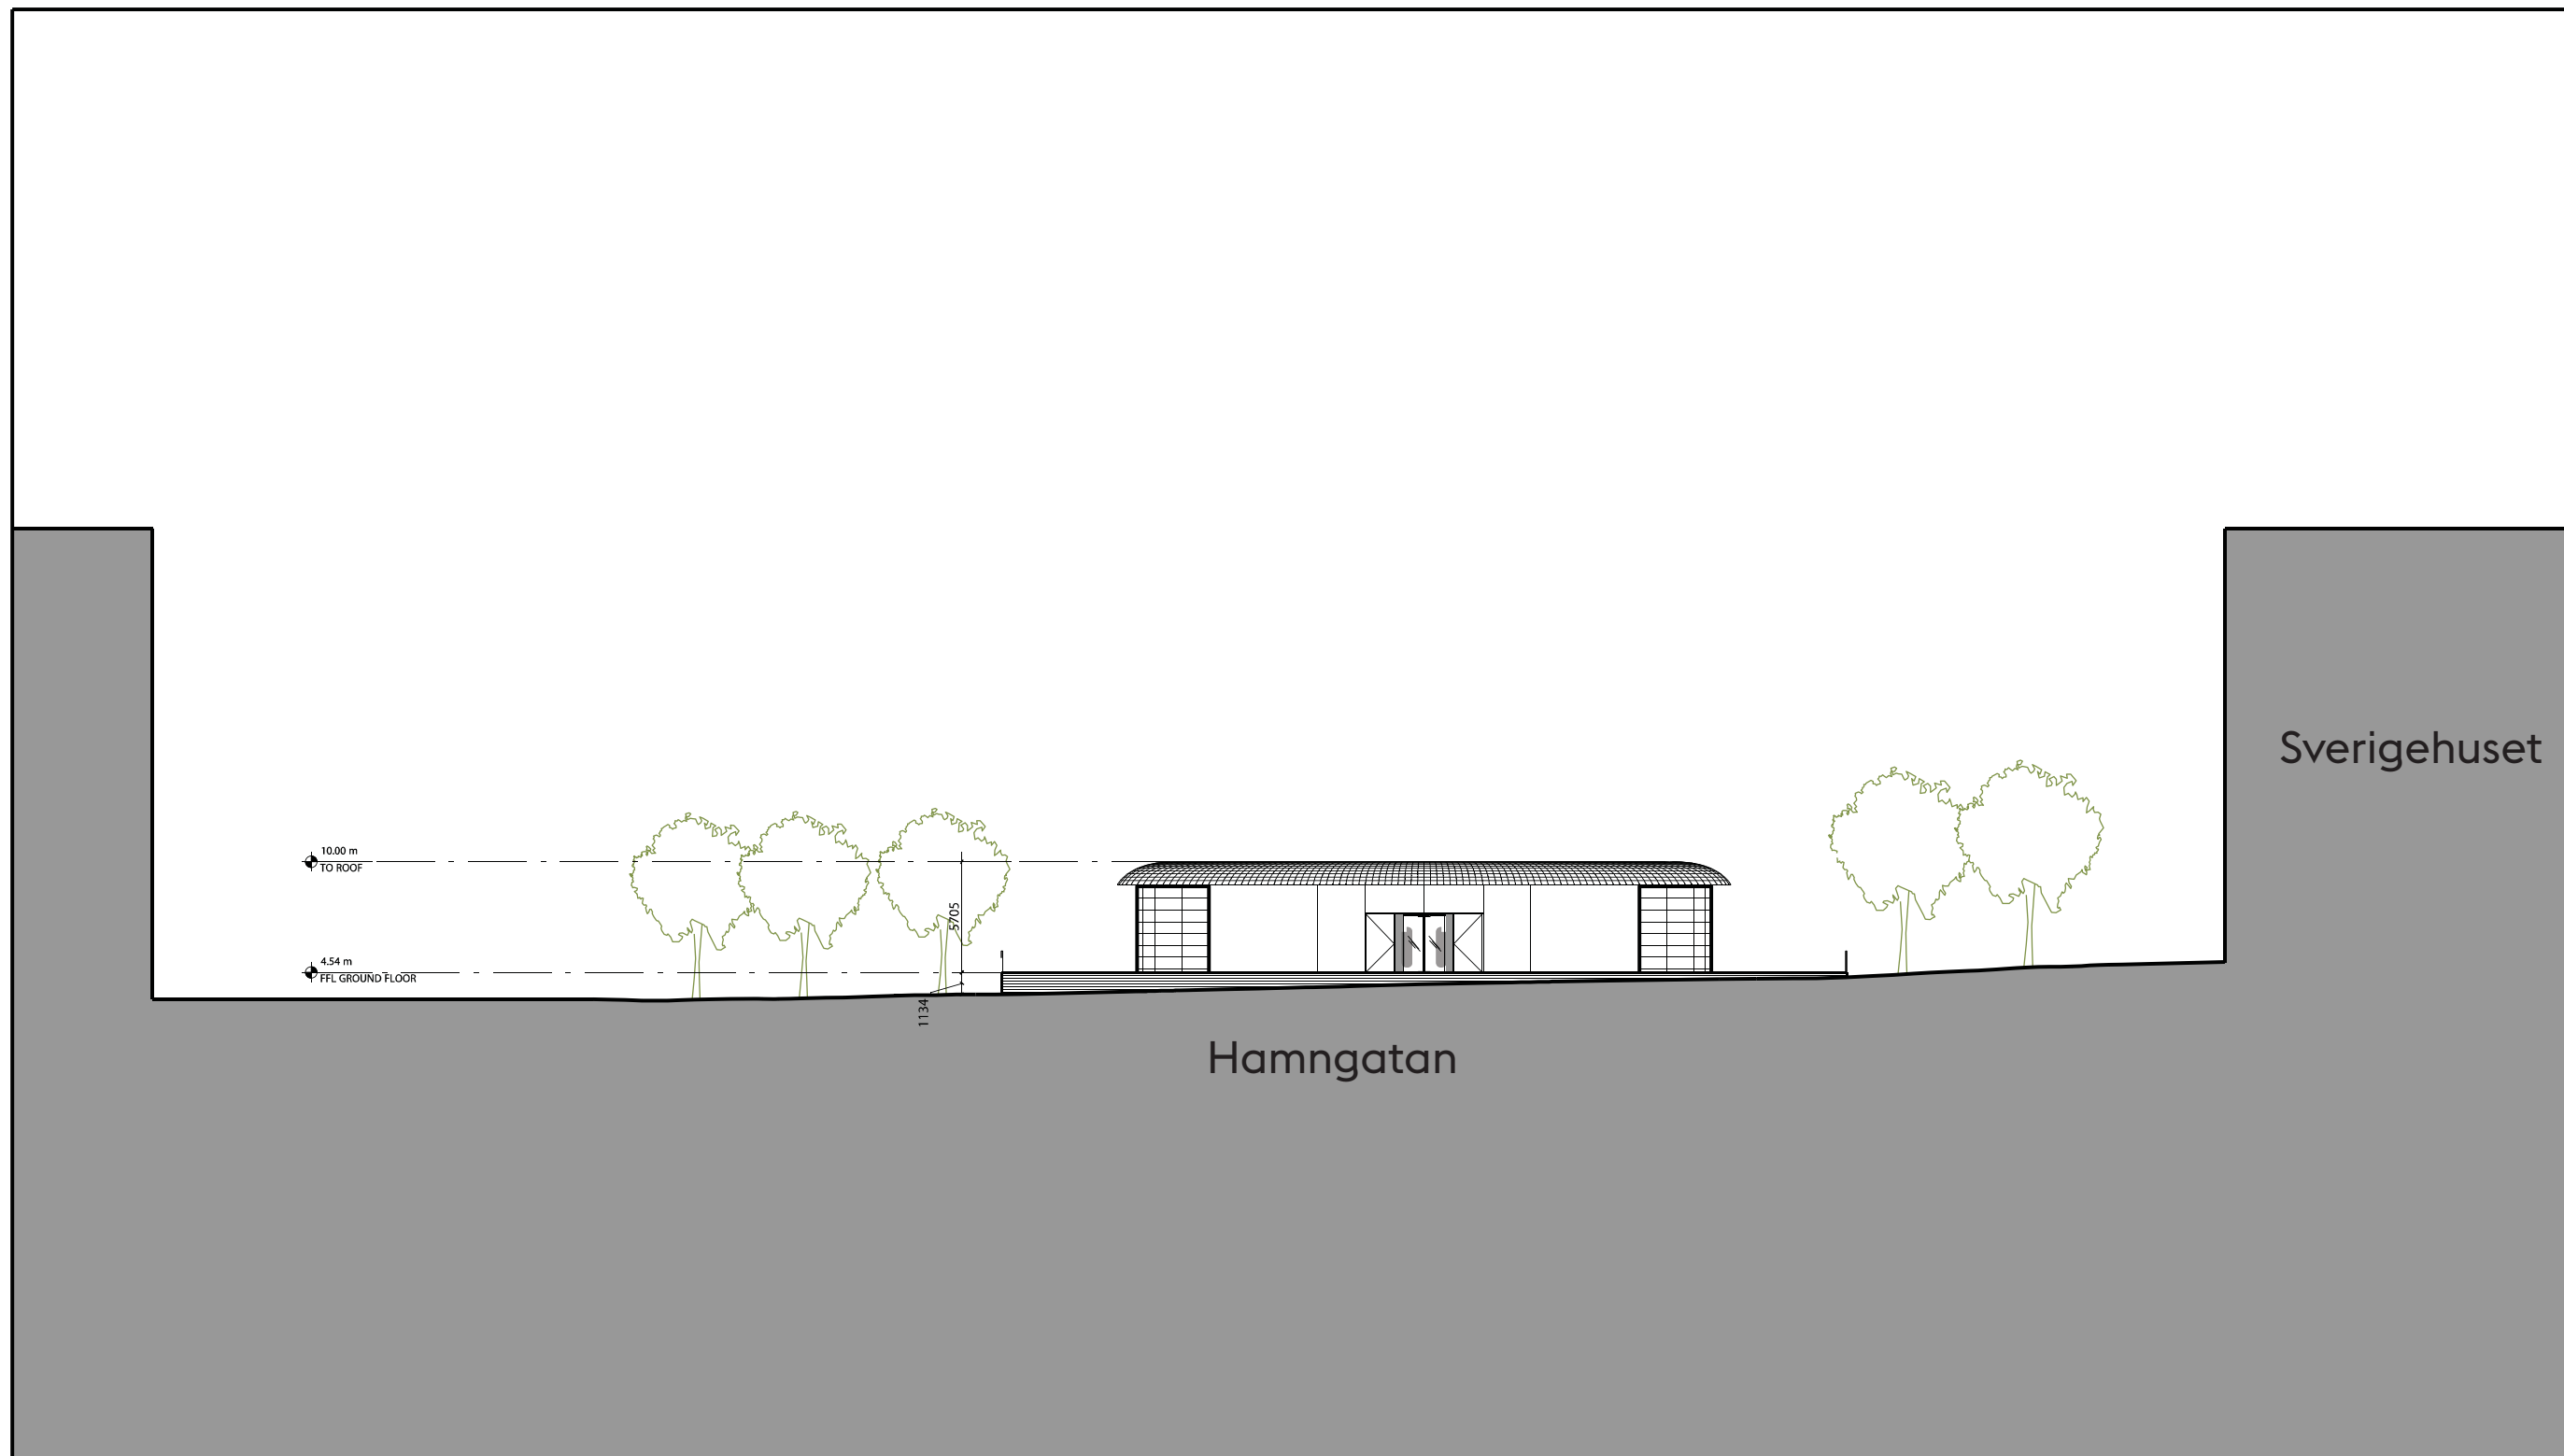

Elevation, norra fasaden

North Elevation
1:500 / A4

Hamngatan - R494

Stockholm, Sweden

June 12, 2018

A-201



Elevation, södra fasaden


South Elevation
1:500 / A4

Hamngatan - R494

Stockholm, Sweden

June 12, 2018

A-202

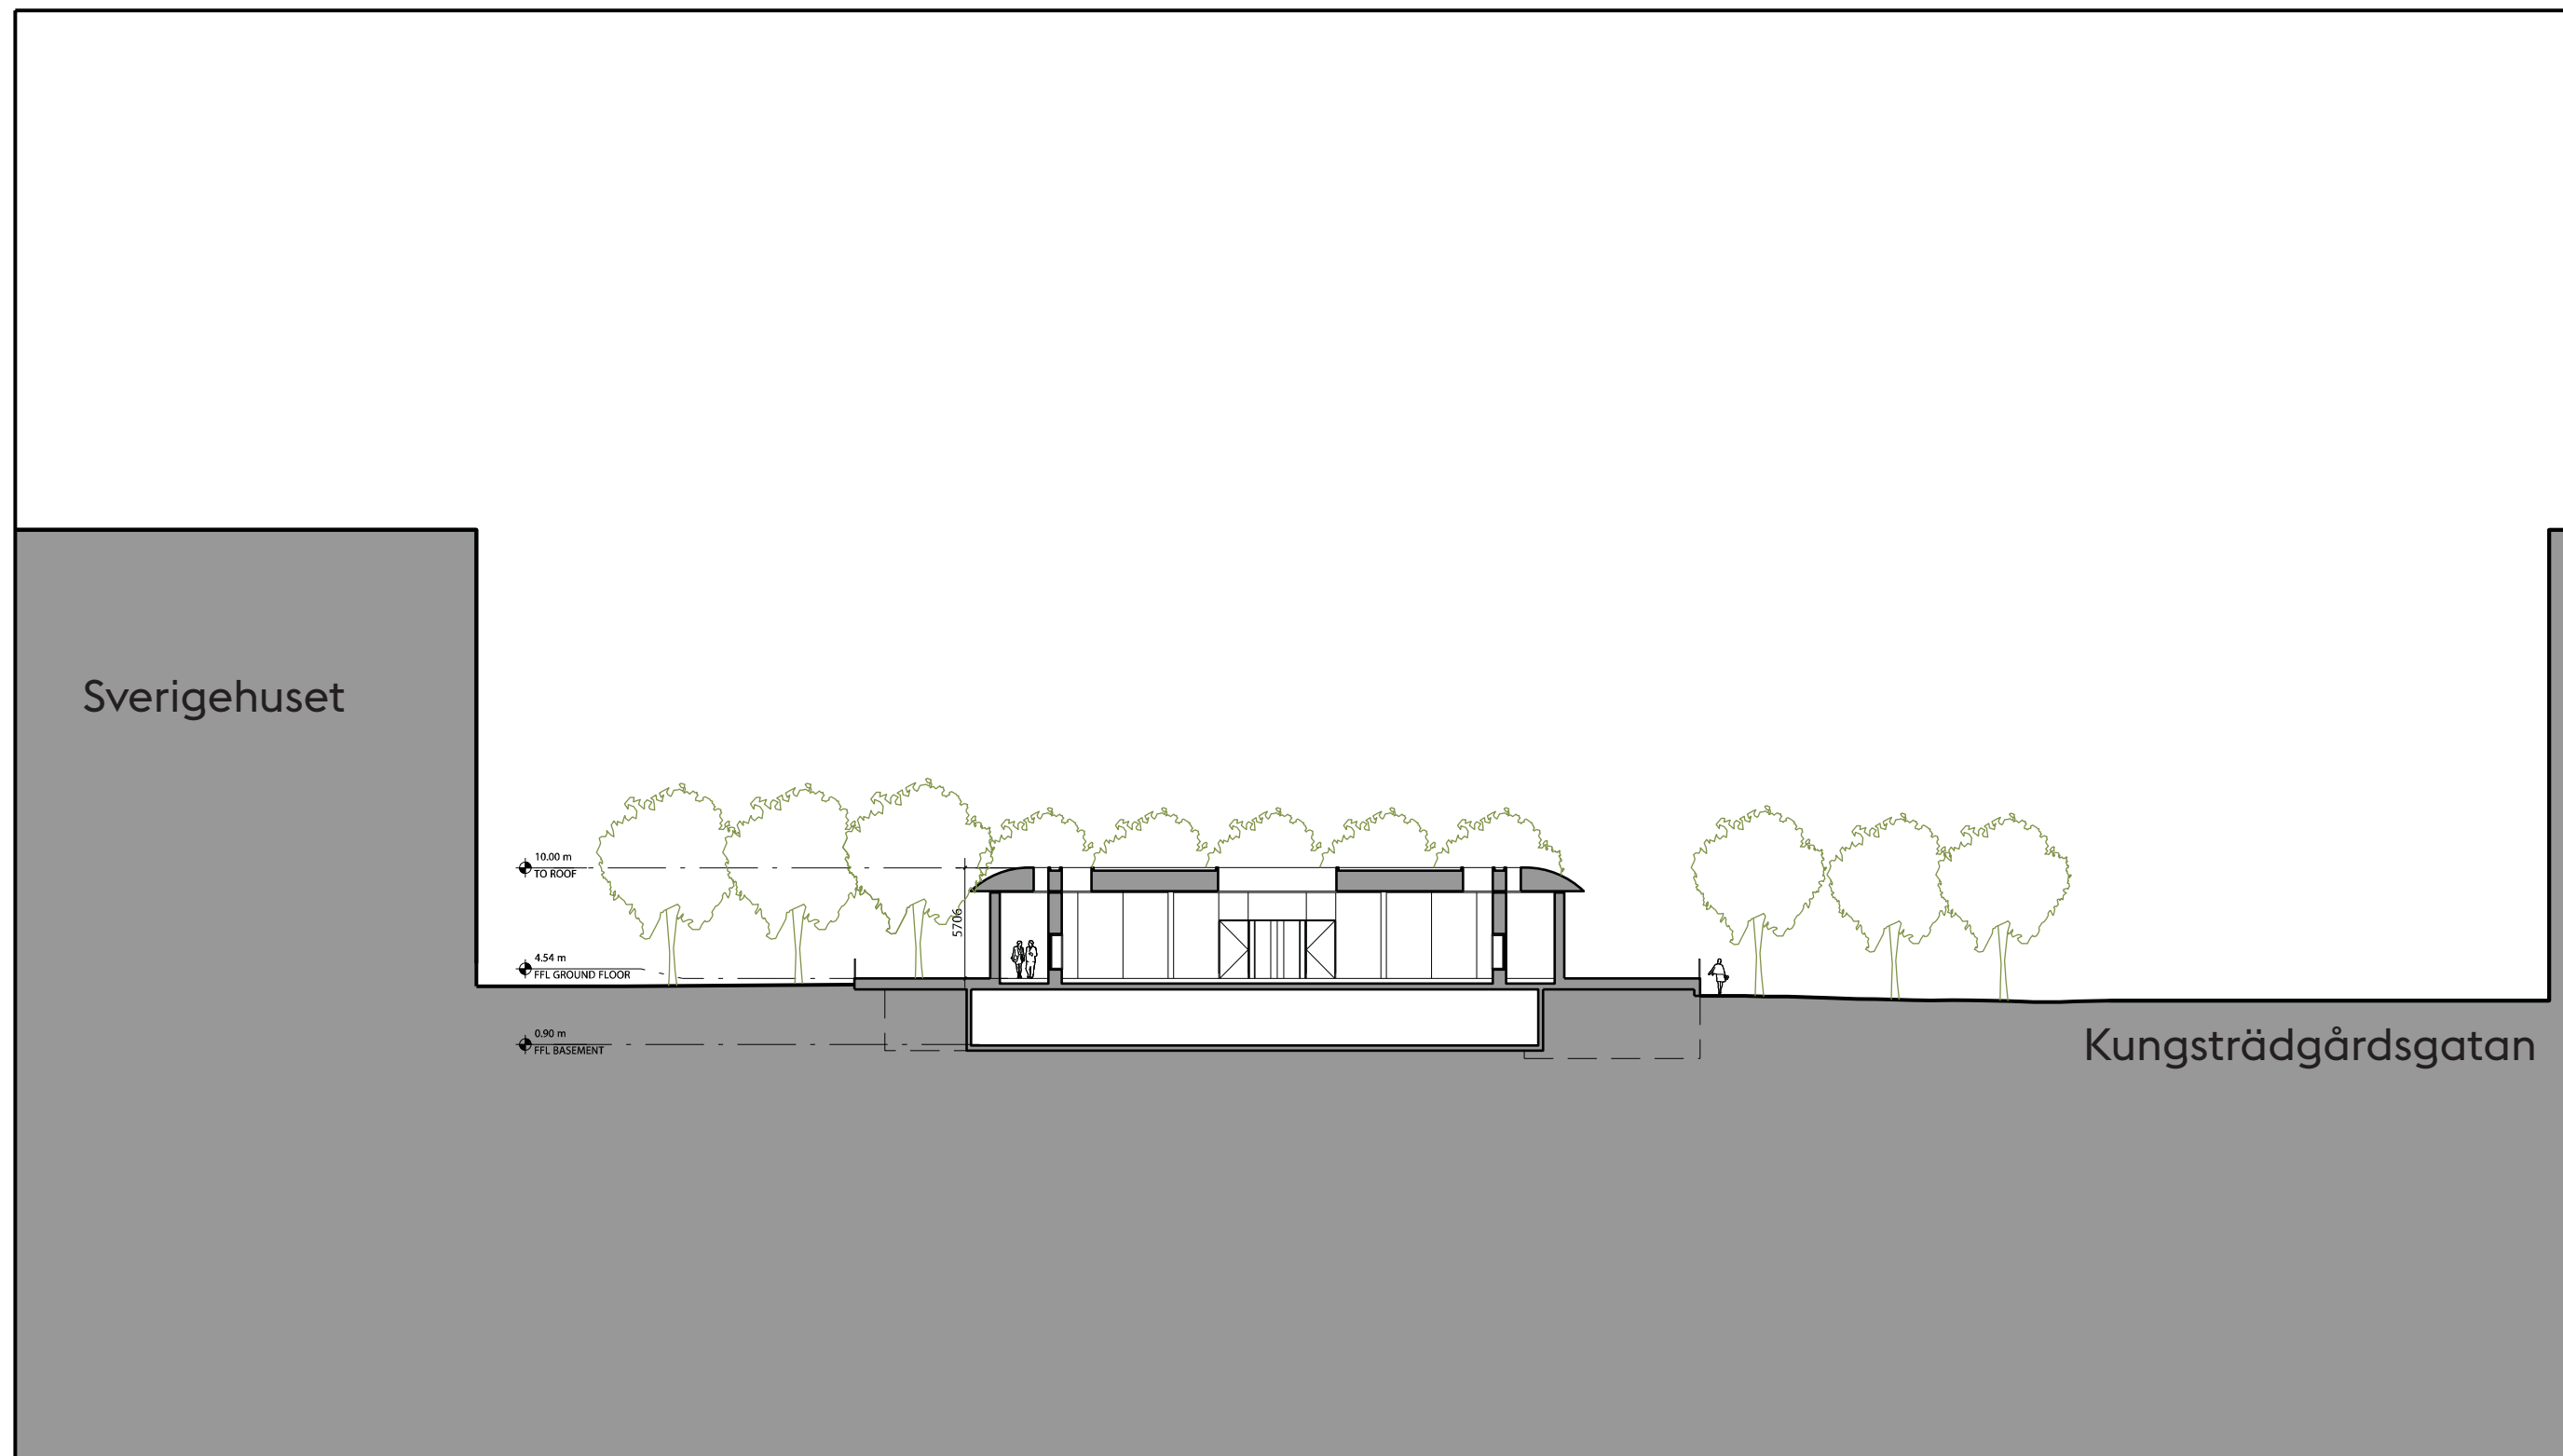

Sektion, mot norr

Cross Section
1:500 / A4

Hamngatan - R494

Stockholm, Sweden

June 12, 2018

A-222



Sektion, mot öster

Cross Section
1:500 / A4

Hamngatan - R494

Stockholm, Sweden

June 12, 2018

A-223



Illustration, vy från Hamngatan



**Illustration, vy från Hamngatan mot
öster (Norrmalmstorg)**



**Illustration, vy från Hamngatan med
Sverighuset till höger**



Illustration, vy från Birgit Nilssons allé



Illustration, vy från PK-husets terrass



Illustration, vy från dammen



Illustration, vy från dammen



Illustration, vy inifrån butik



Vypunkter



Vypunkt 1. Från PK-husets terrass



Fotomontage 1. Från PK-husets terrass



Vypunkt 2. Från PK-husets terrass



Fotomontage 2. Från PK-husets terrass



**Vypunkt 3. Från korsningen
Hamngatan/Norrländsgatan**



**Fotomontage 3. Från korsningen
Hamngatan/Norrlandsgatan**



Vypunkt 4. Från Birgit Nilssons allé



Fotomontage 4. Från Birgit Nilssons allé



**Vypunkt 5. Från Karl XIII:s torg i höjd
med scenen**



Fotomontage 5. Från Karl XIII:s torg i höjd med scenen



Vypunkt 6. Från dammen



Fotomontage 6. Från dammen



Vypunkt 7. Från Jussi Björlings allé



Fotomontage 7. Från Jussi Björlings allé



**Vypunkt 8. Från Jussi Björlings allé
vid Sverigehuset**



**Fotomontage 8. Från Jussi Björlings allé
vid Sverigehuset**



Vypunkt 9. Från Hamngatan vid Sverigehuset



Fotomontage 9. Från Hamngatan vid Sverigehuset