

ÅWL Parks and Resorts —

Gestaltningsskildring 181113

Gestaltungsprinciper

- En unik plats mitt i stan, vid Saltsjön och i Nationalstadsparken.
- En föränderlig plats genom historien - exempelvis Stockholmsutställningen 1897 och Nöjesfältet 1923-1957.
- Återetablera området som nöjespark.
- Förstärka och bygga vidare på Djurgårdsstadens uttryck och atmosfär genom att ta fasta på den befintliga småskaliga träbebyggelsen.
- Skapa en levande gatumiljö med öppna bottenvåningar med restauranger, biljettkiosker, caféer etc.
- Allmänna gränd är framför allt en entré till hela Djurgården, men fasaddetaljer, lampor och blomsterarrangemang annonserar tydligt att nöjesparken finns här.
- Mer nedtonat uttryck mot Falkenbergsgatan, men samma småskalighet fortsätter även här.
- Färger såsom djurgårdsgrön, falu rödfärg, ockra, bruten vit - lika de färger som redan finns i Djurgårdsstaden.



Falkenbergsgatan 1895



Maskinhallen, Stockholmsutställning 1897



Lilla Hasselbacken, Djurgården 2016





Djurgårdsstaden 2016



Nöjesfältet 1936




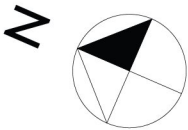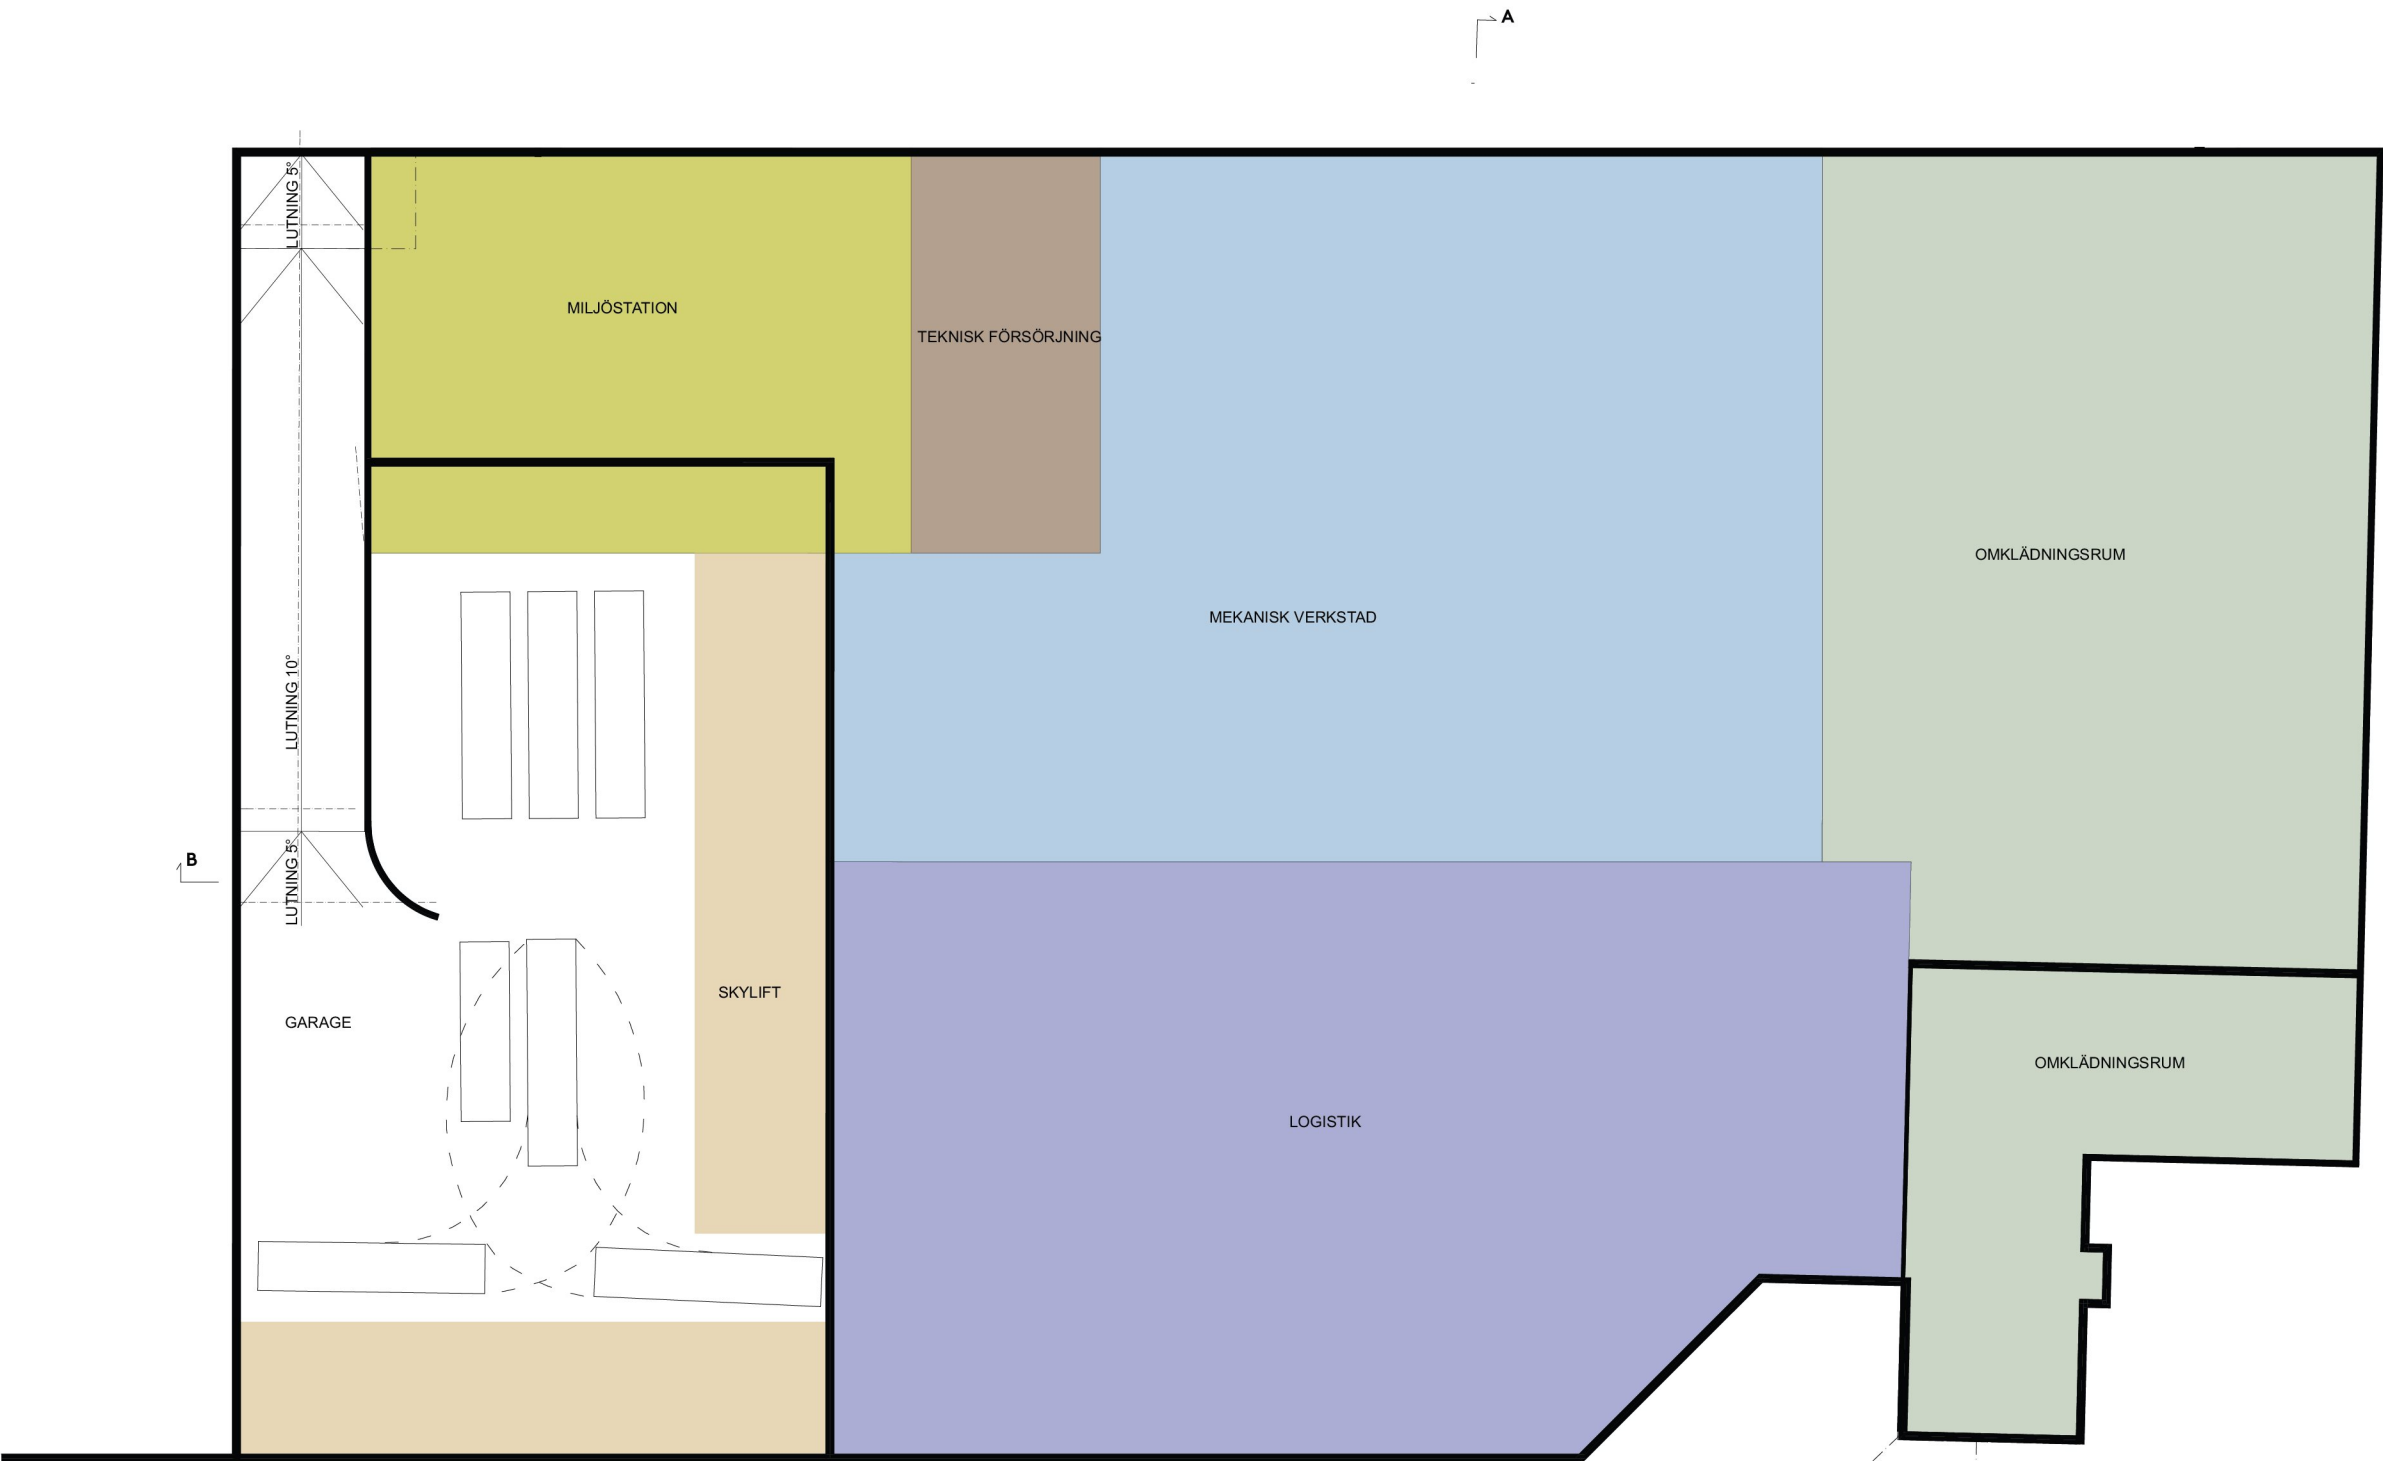

PLAN -1/KÄLLARPLAN 1:400




PLAN 1/GATUPLAN 1:400

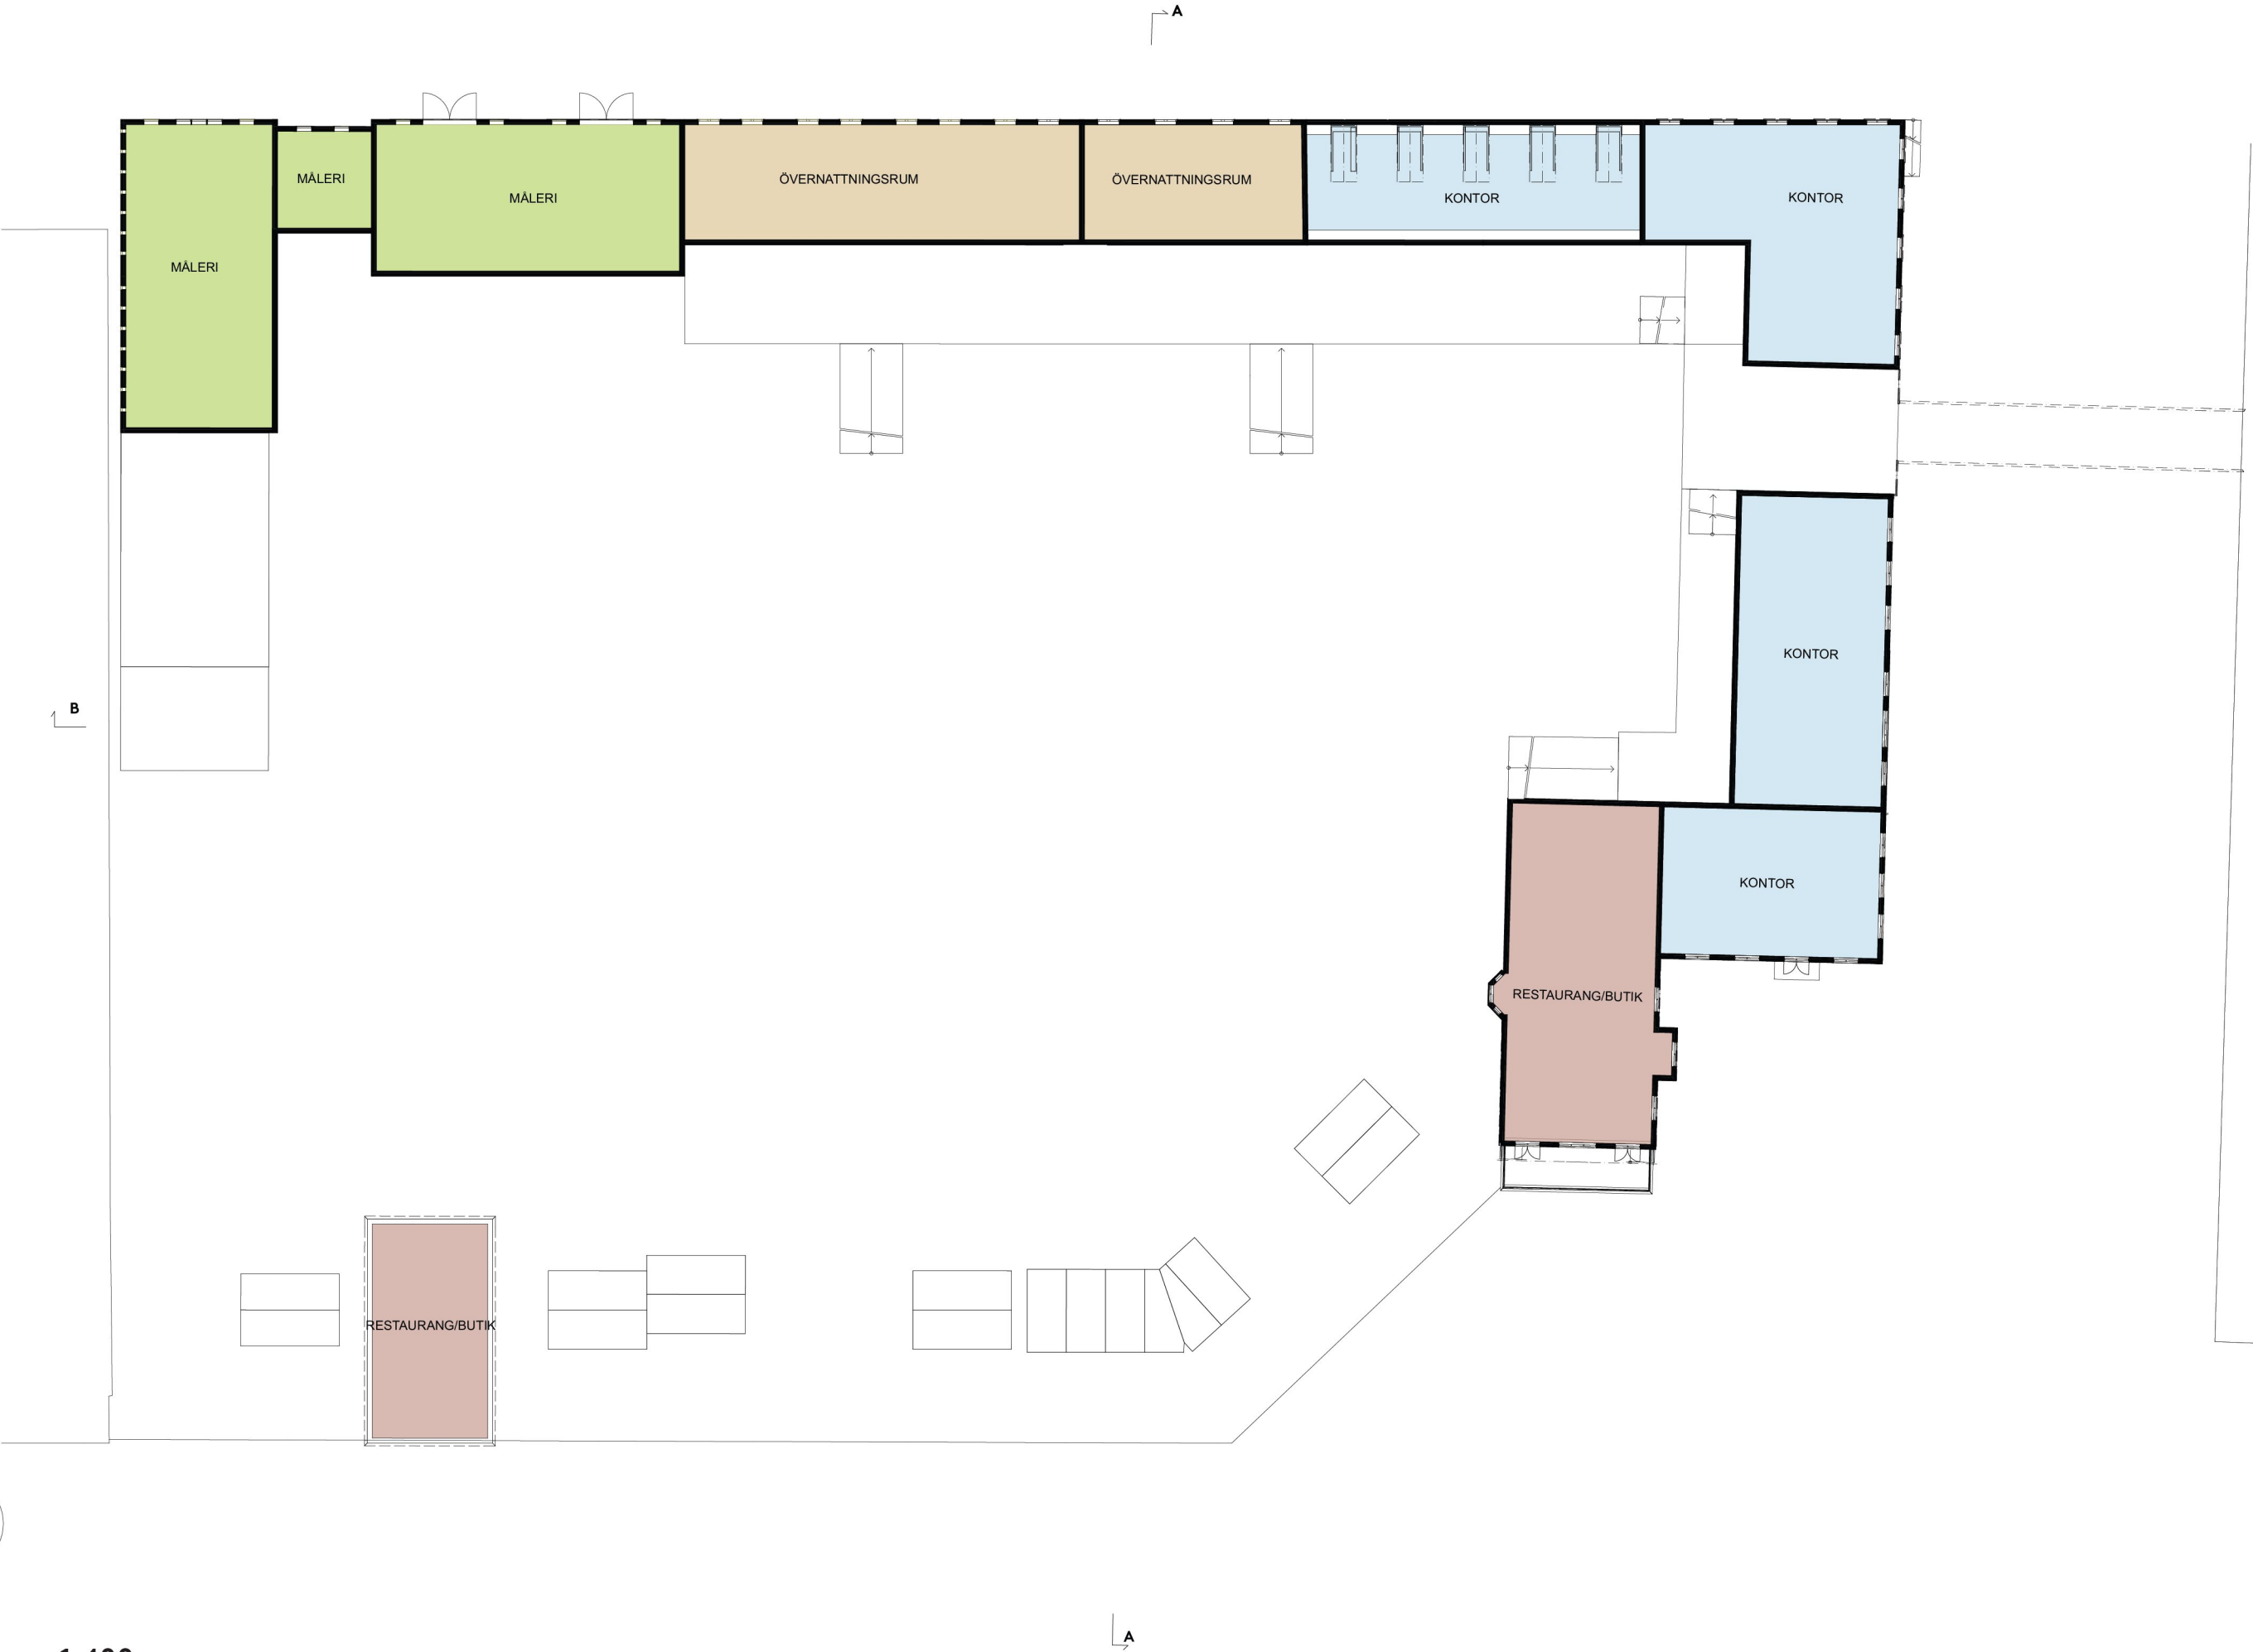

PLAN 2 1:400


Inkom till Stockholms stadsbyggnadskontor - 2018-11-13, Dnr 2016-06685

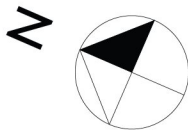


PLAN 3 1:400



B


A

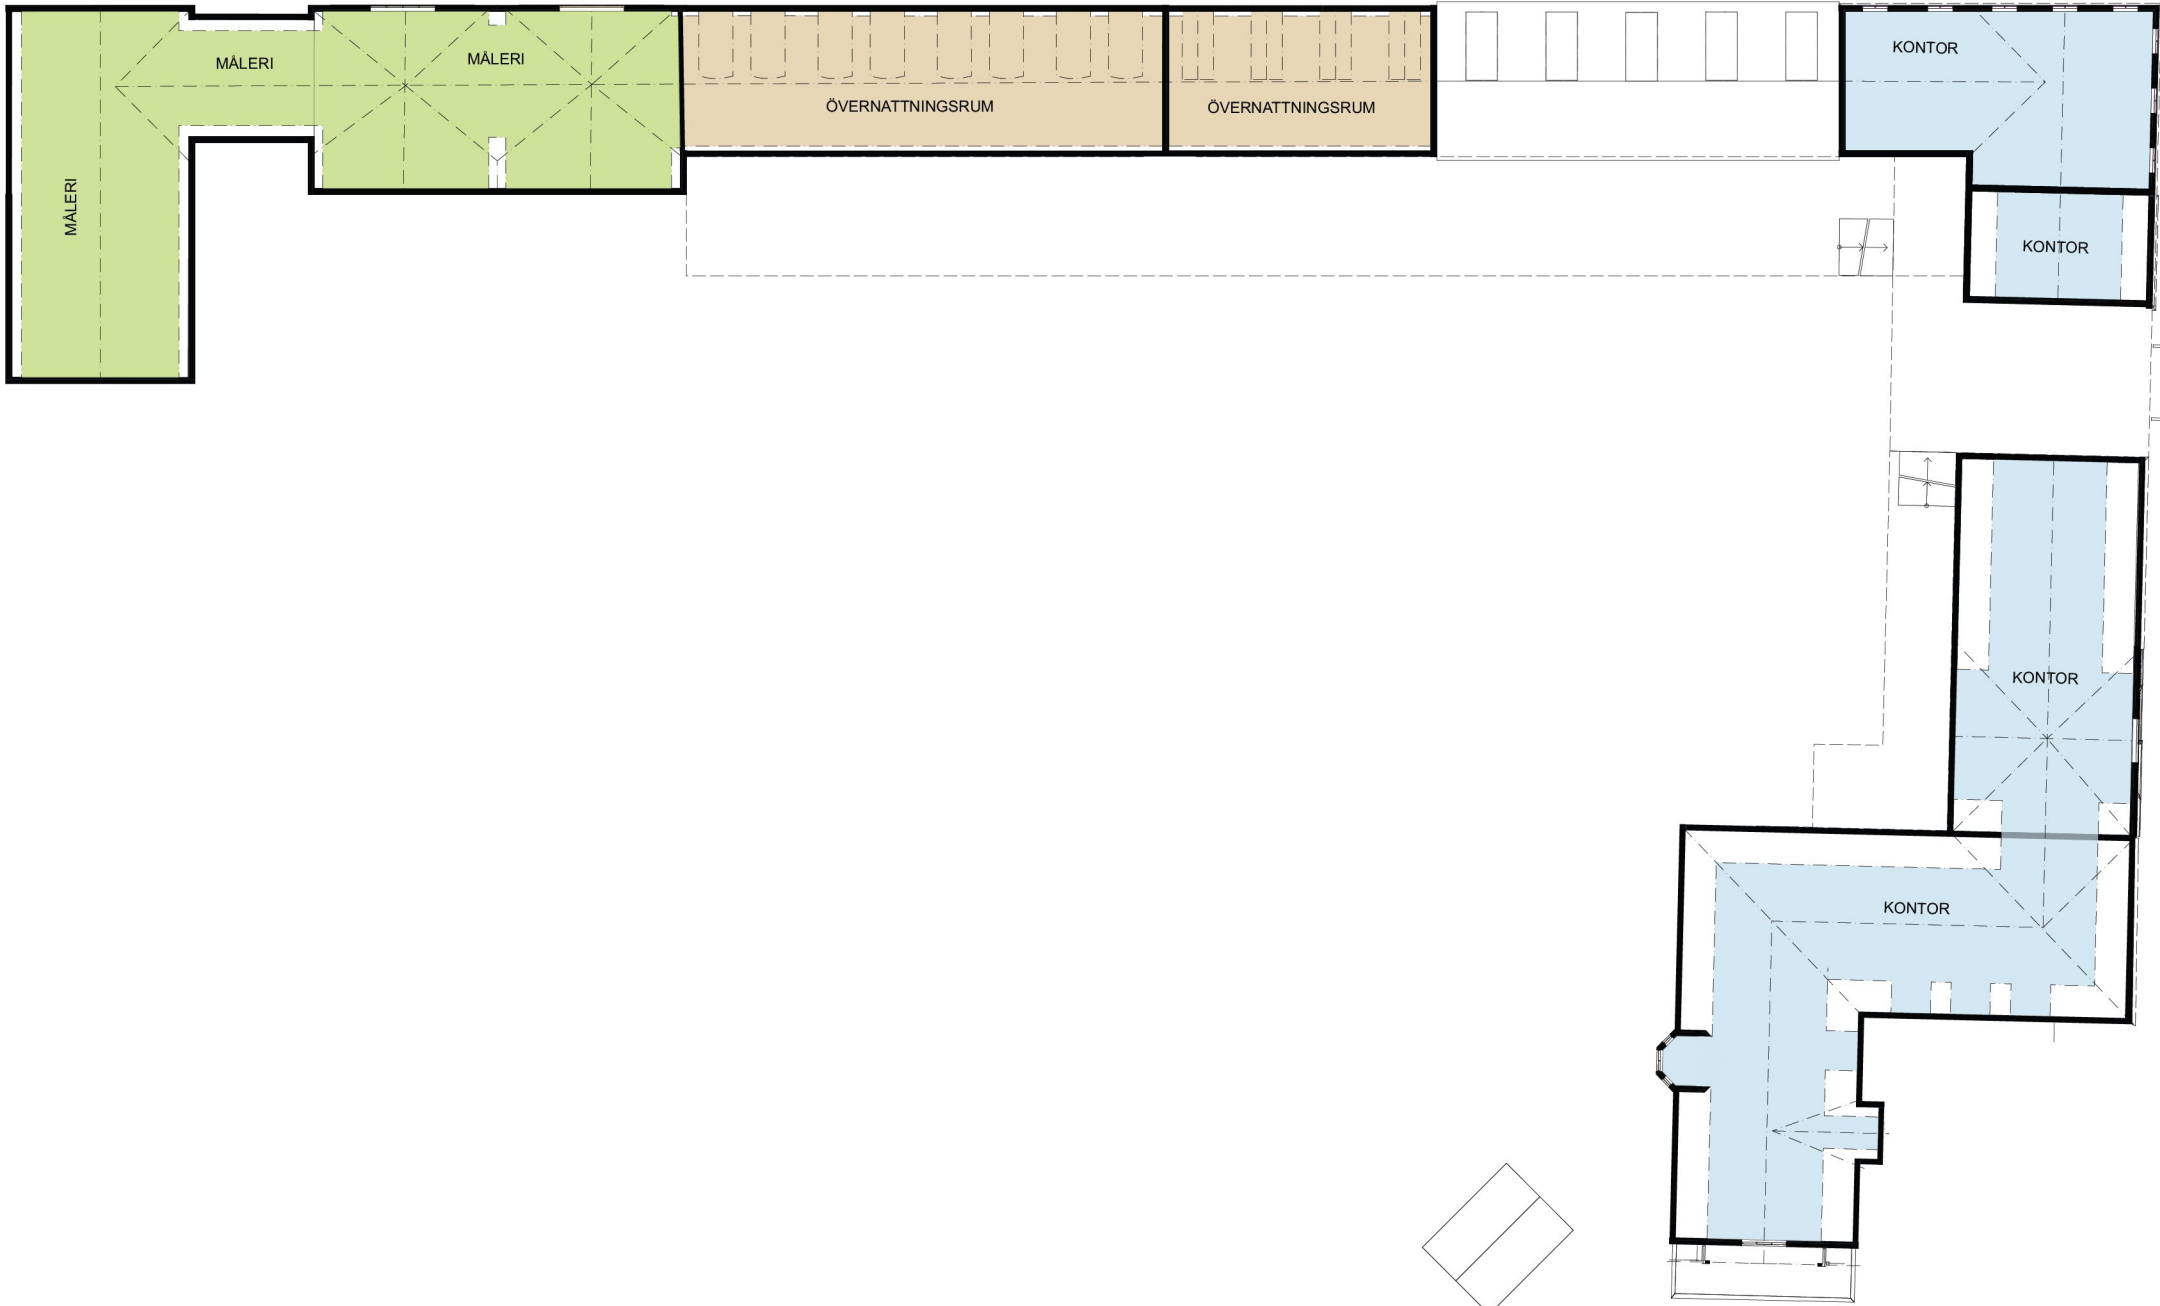

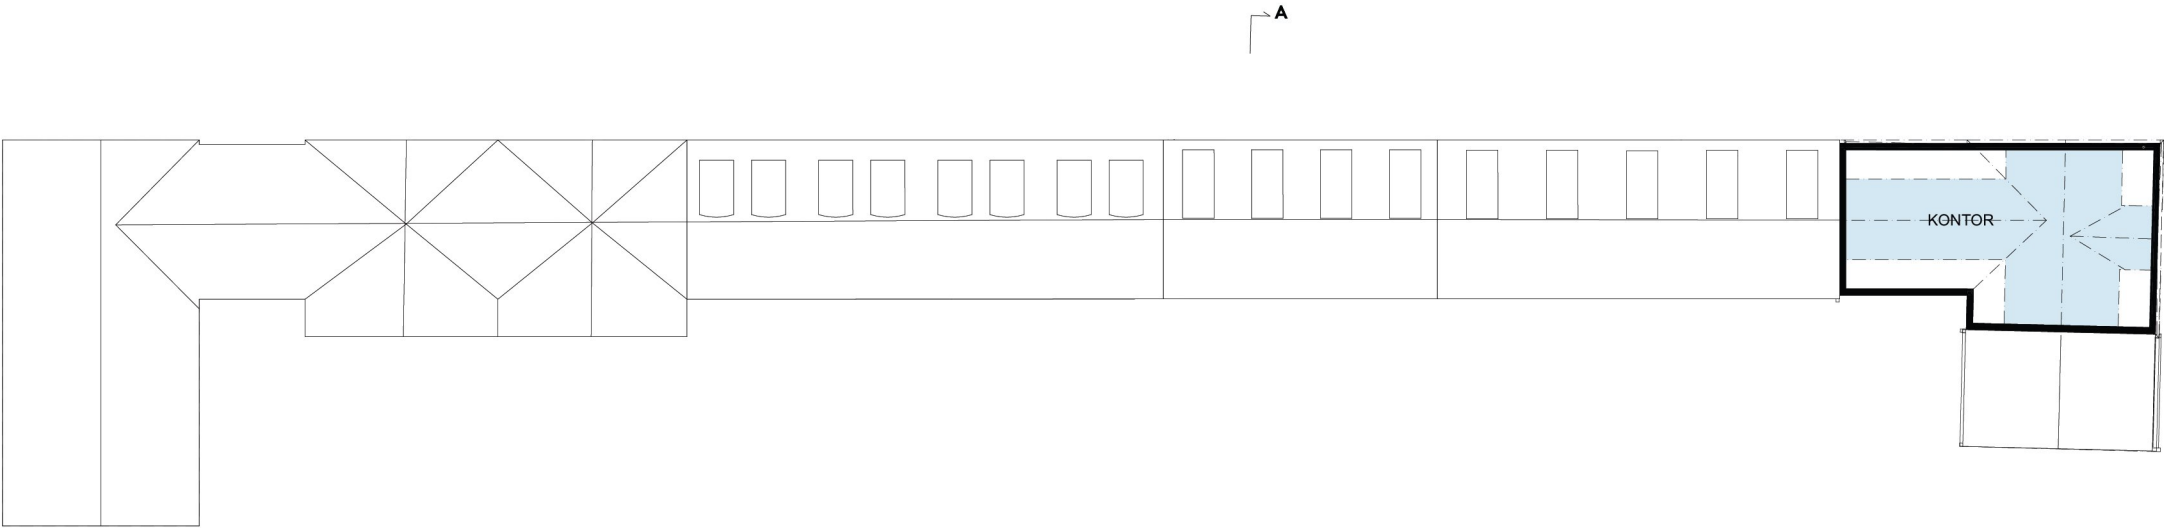


LJUSBTA	
Plan 1/Gatuplan	2405 m²
Plan 2	1794 m²
Plan 3	1263 m²
Plan 4	105 m²
TOTALT	5567 m²
MÖRKBTA	
Plan -1/Källarplan	7506 m²
TOTALT	7506 m²
BTA TOTALT	13073 m²

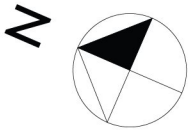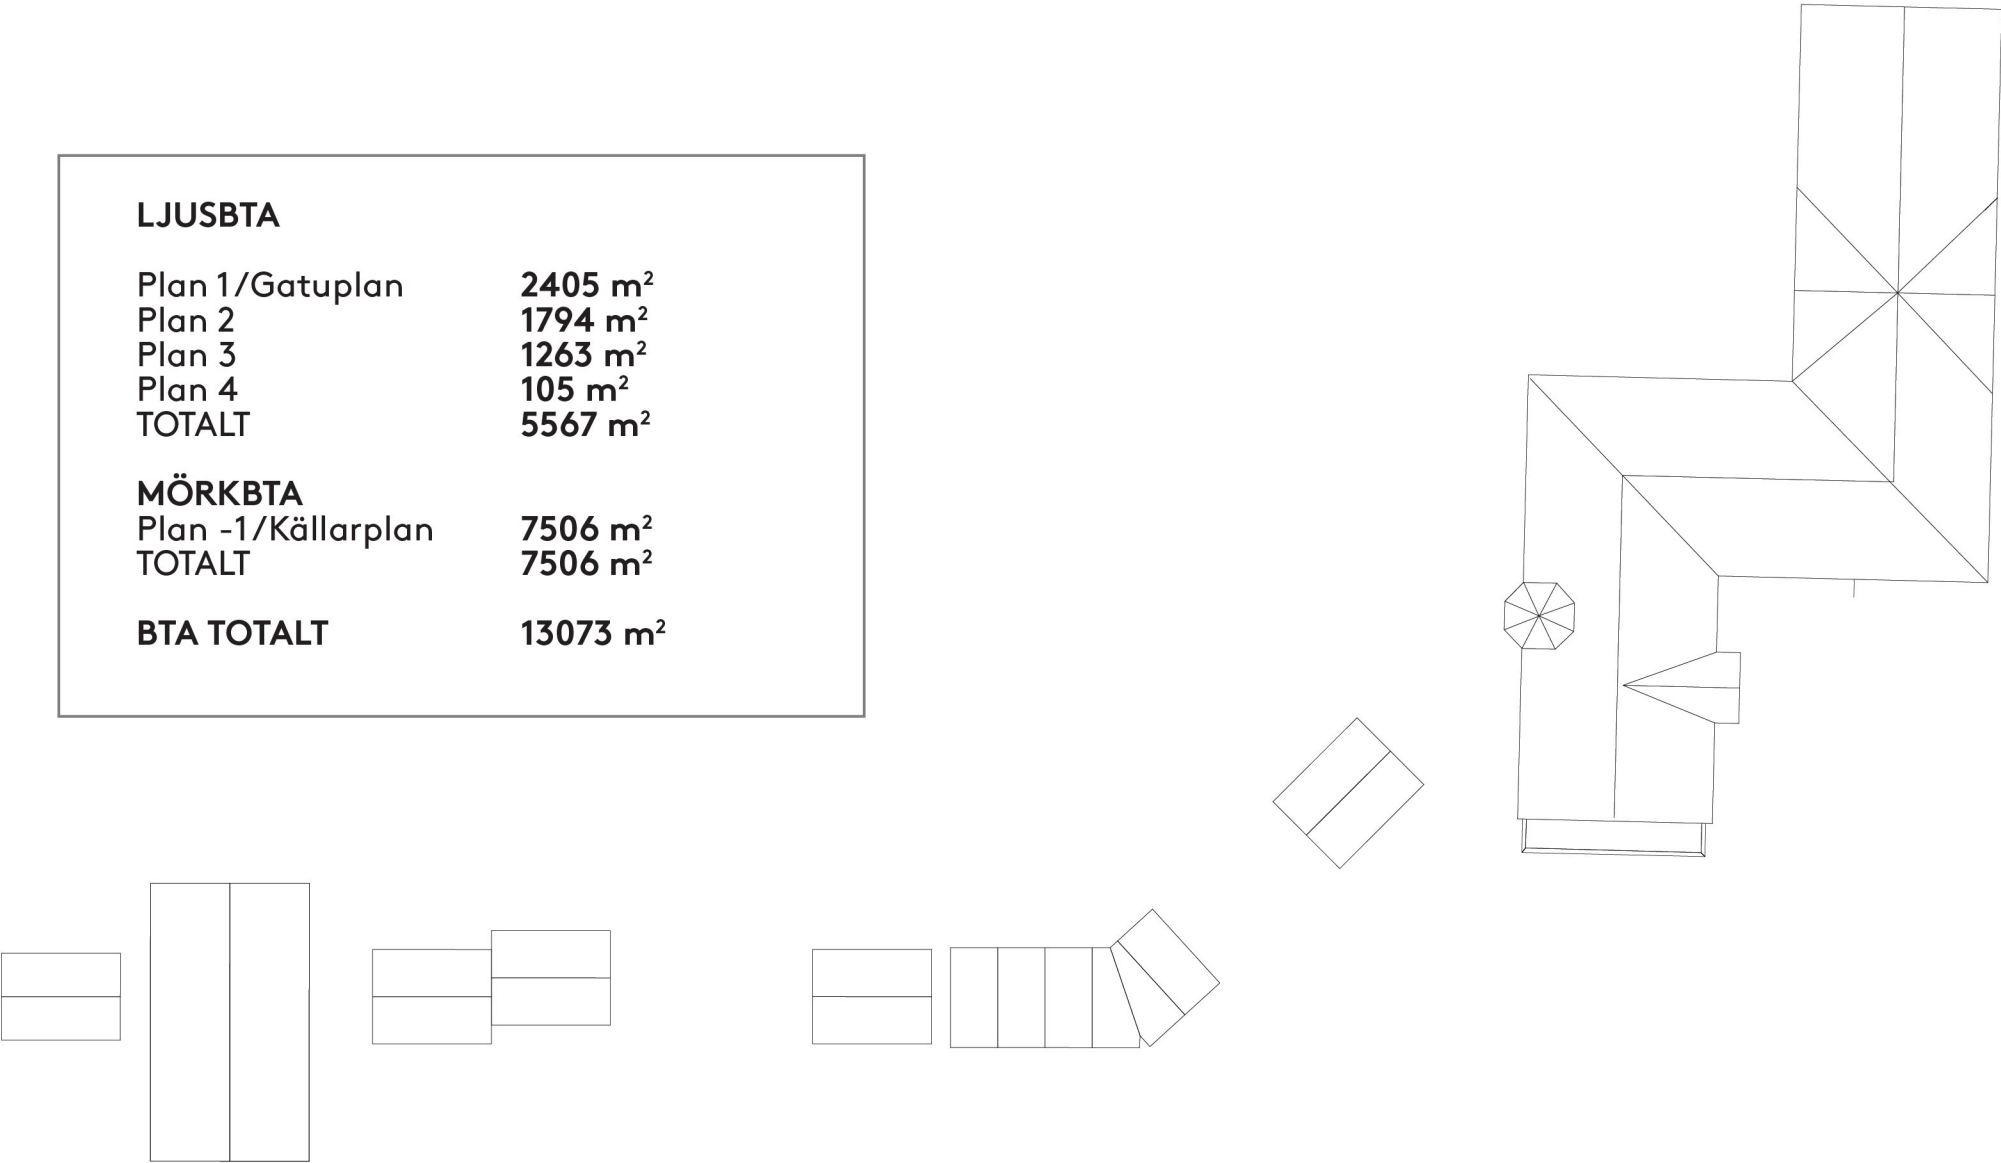

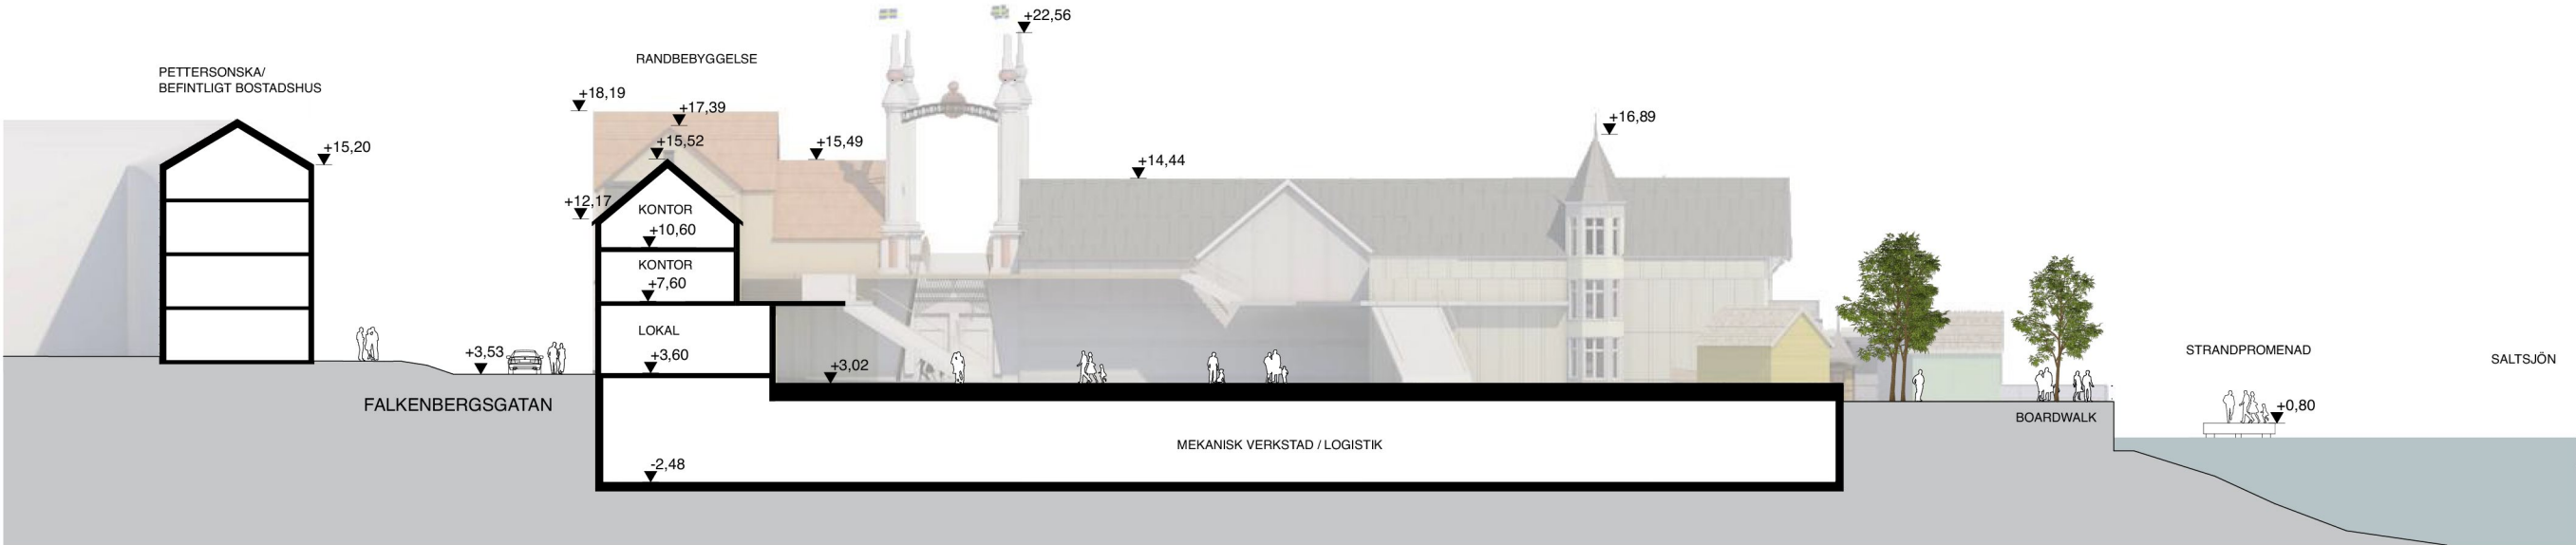


Sektion A-A: Pettersonska - Falkenbergsgatan - randbebyggelse - nya nöjesfältet 1:400

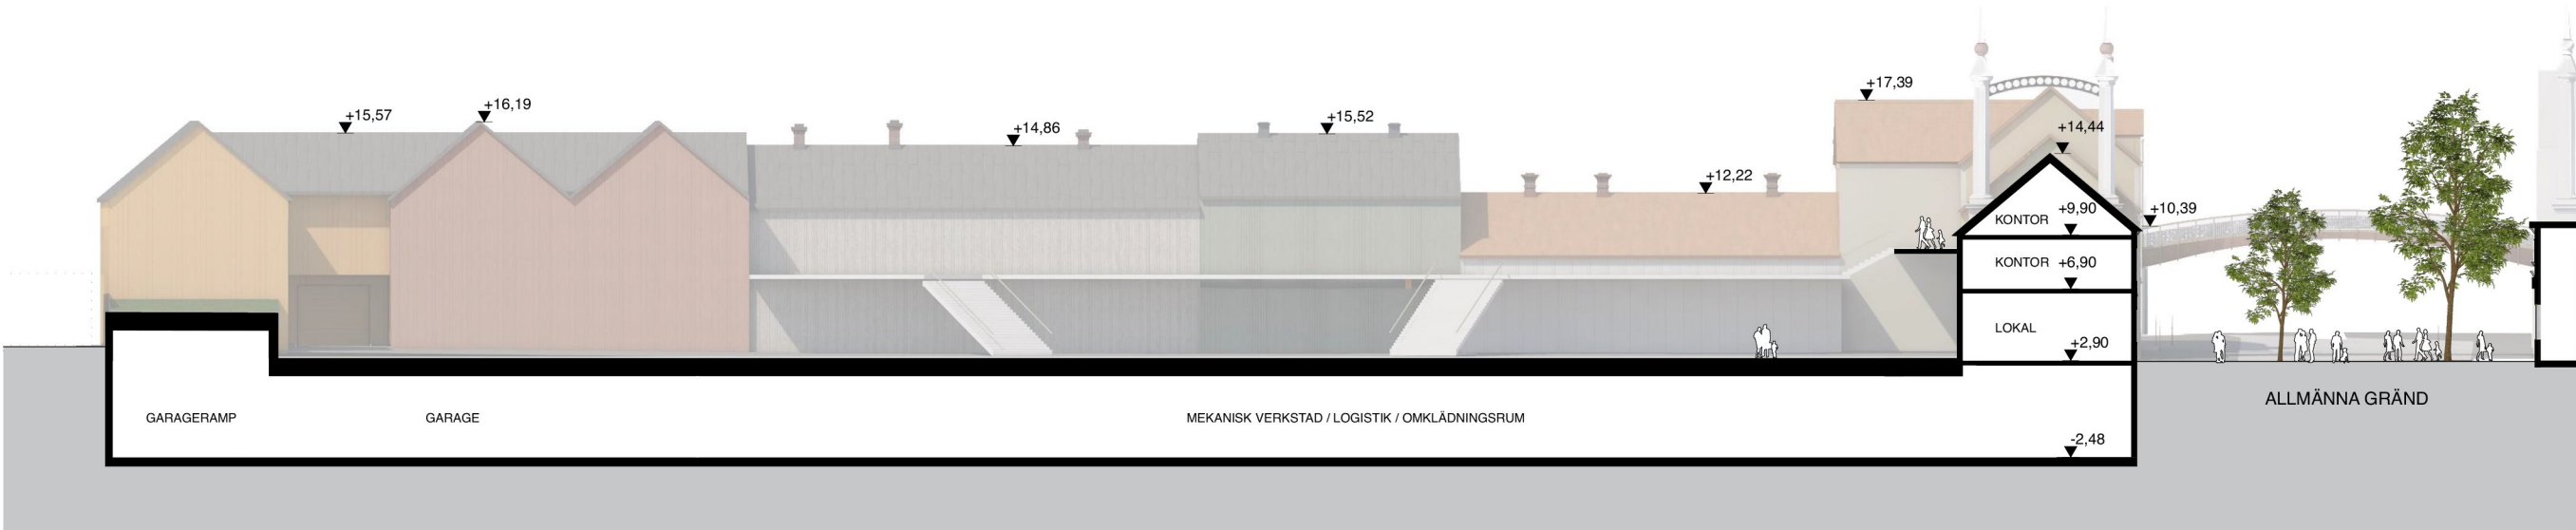

Sektion B-B: nya nöjesfältet - randbebyggelse - Allmänna Gränd 1:400



Fasad mot Allmänna gränd

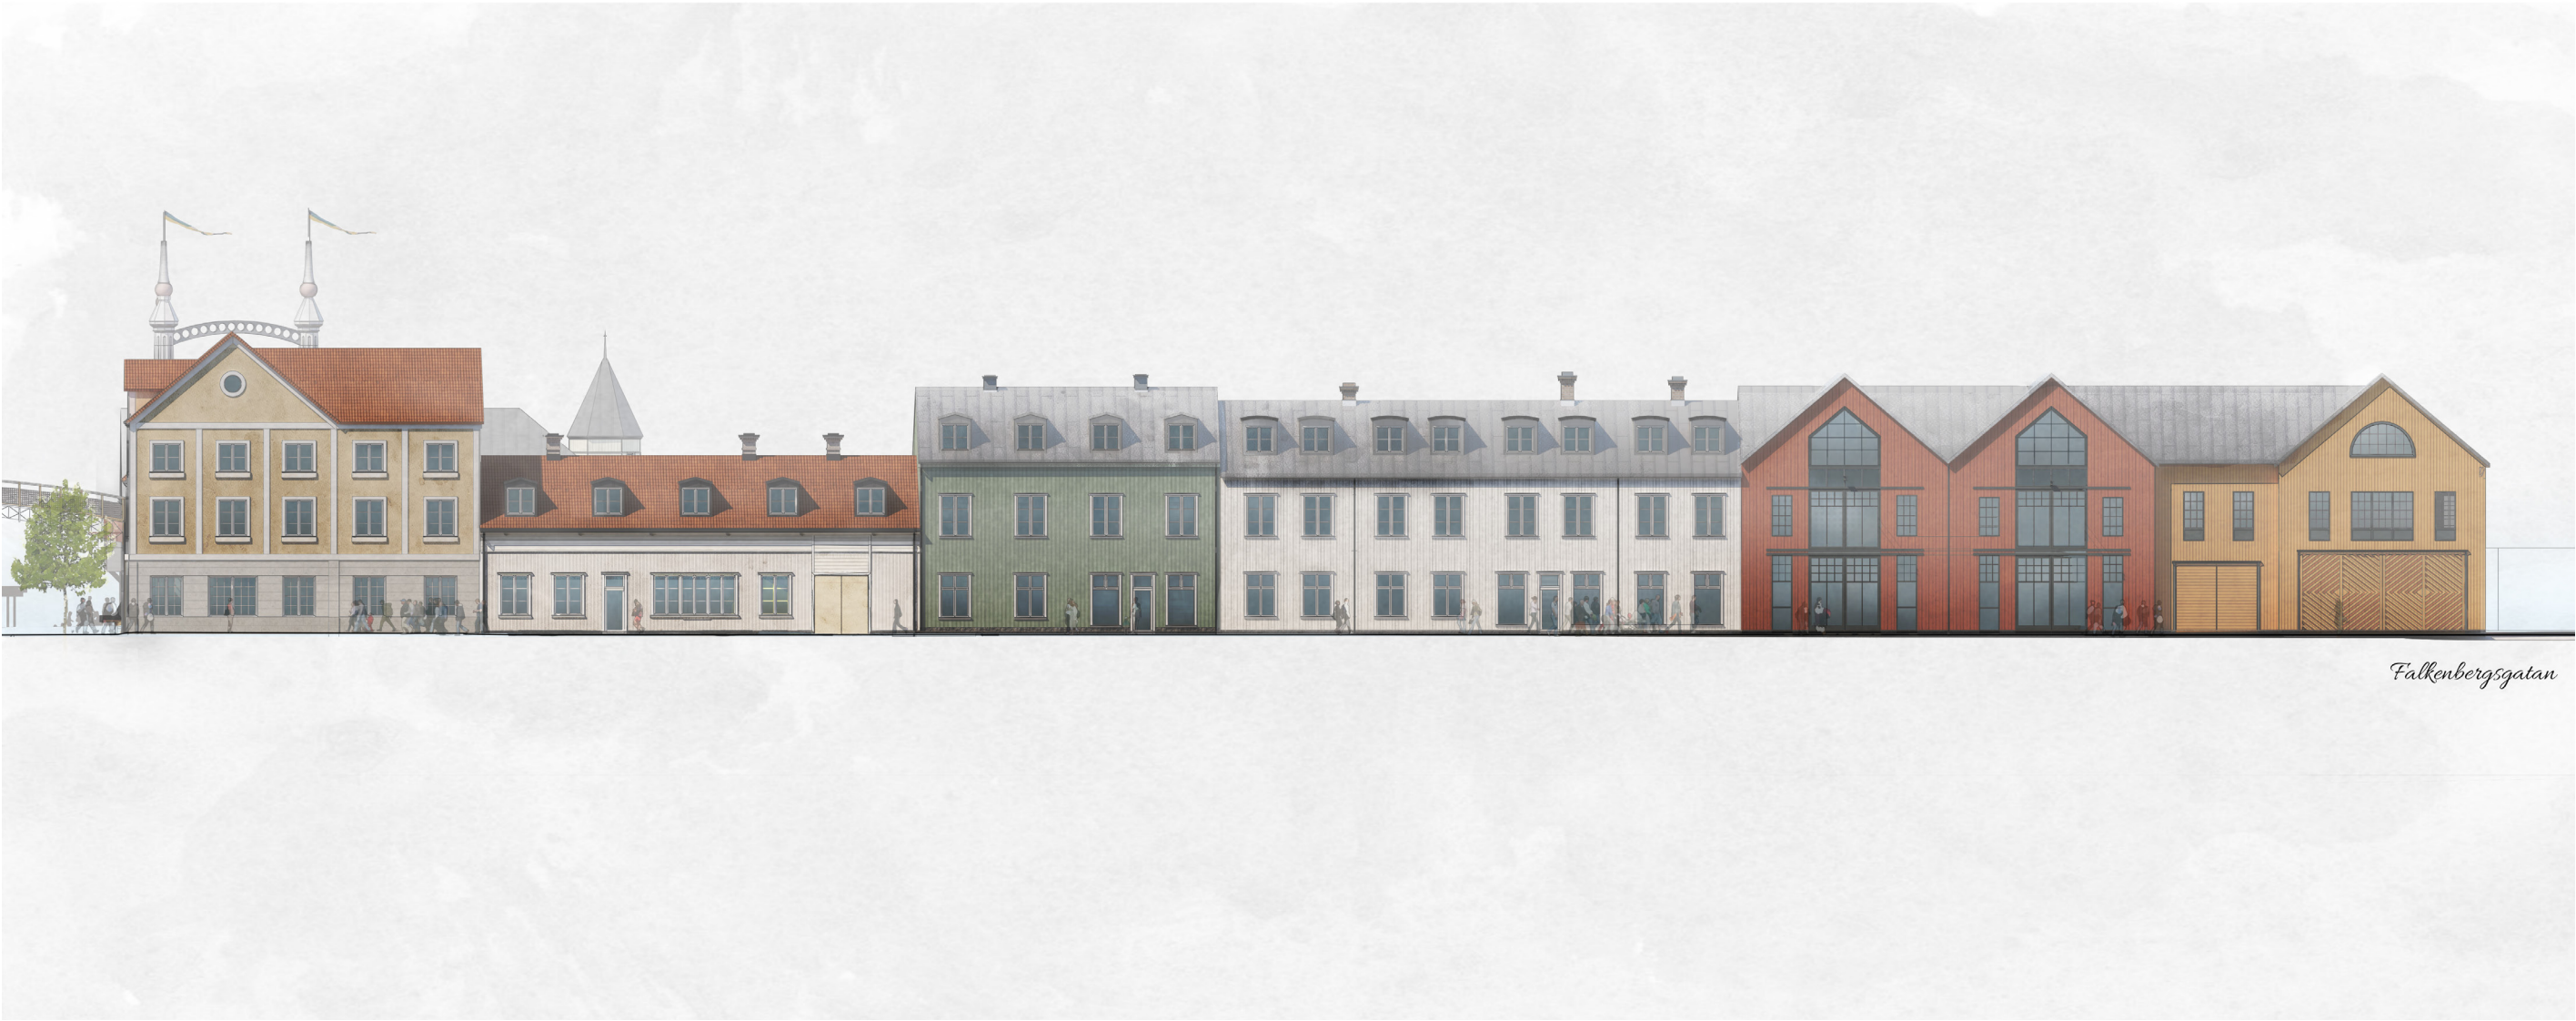

Fasad mot Falkenbergsgatan



Fasad mot Falkenbergsgatan, del 1



Fasad mot Falkenbergsgatan, del 2



Fasad mot Saltsjön



Fasad mot Saltsjön, del 1



Fasad mot Saltsjön, del 2

Solstudie


Klockslag anges i normaltid. Studien visar hur gator och omgivning skuggas vid olika klockslag och årstider.




Sommarsolstånd kl 09




Sommarsolstånd kl 12

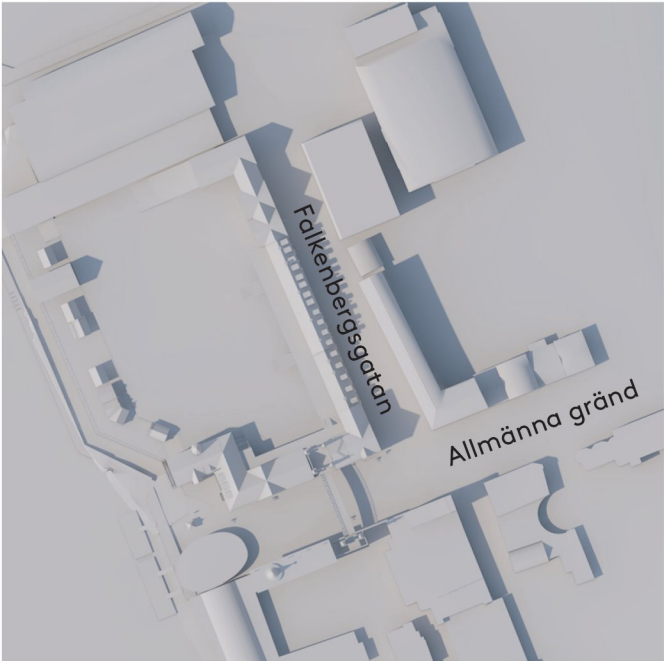


Sommarsolstånd kl 15

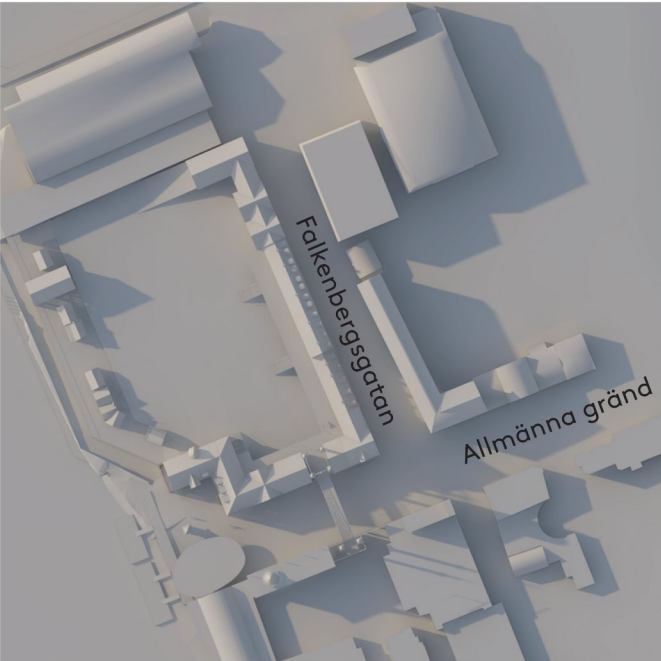


Sommarsolstånd kl 18

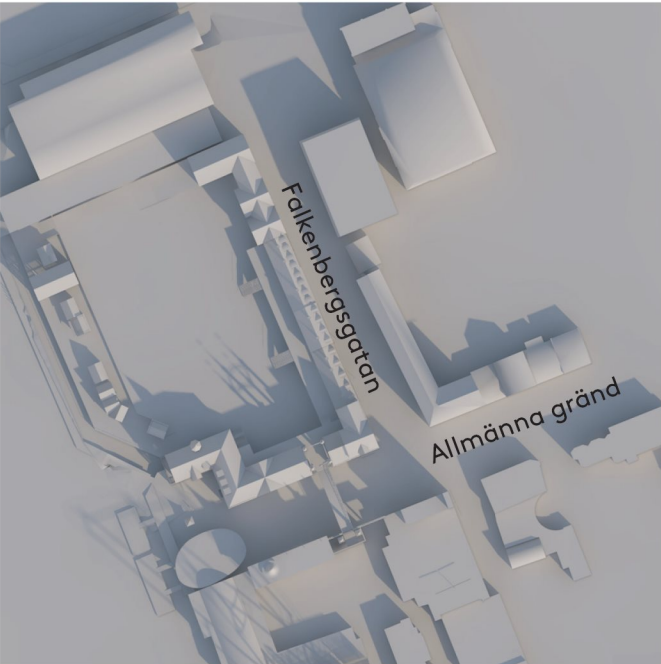


Vår- och höstdagjämning kl 09

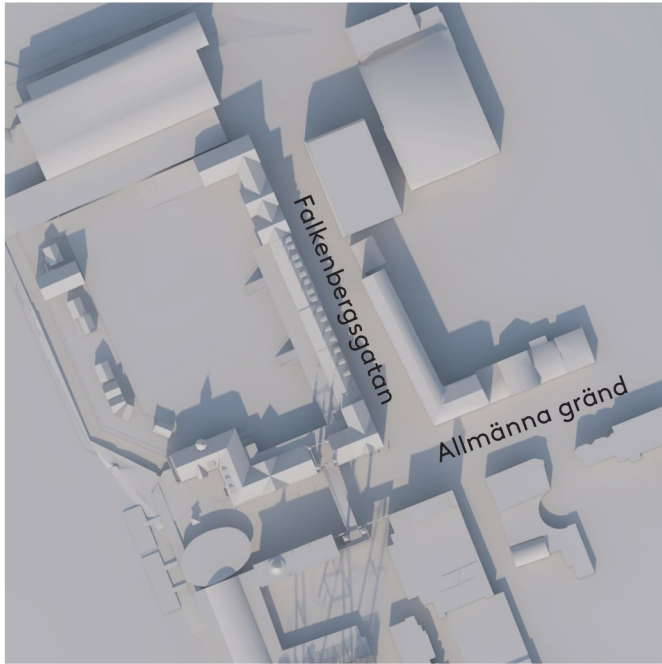

Vår- och höstdagjämning kl 12

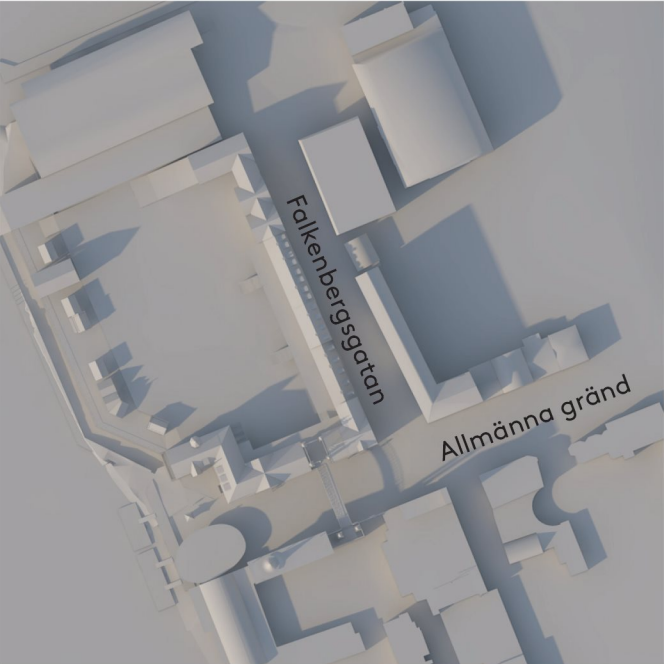


Vår- och höstdagjämning kl 15

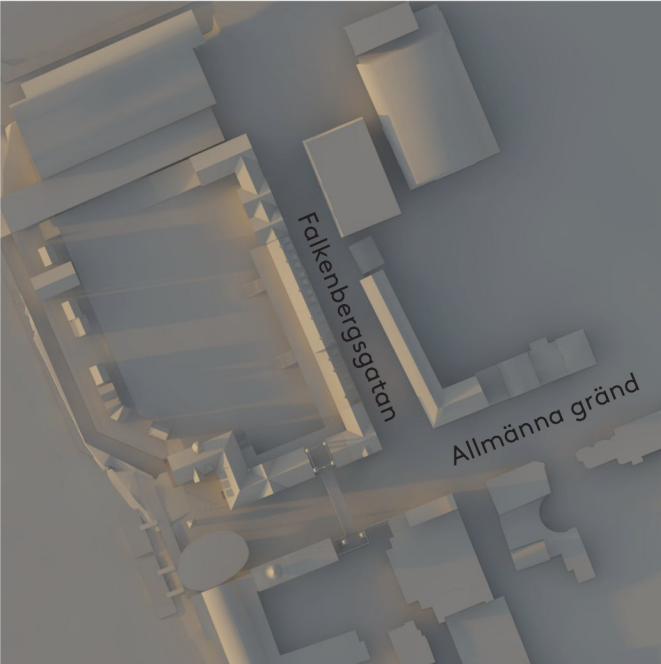


Vår- och höstdagjämning kl 17

Solstudie


Klockslag anges i normaltid. Studien visar korsningen Falkenbergsgatan och Allmänna gränd.

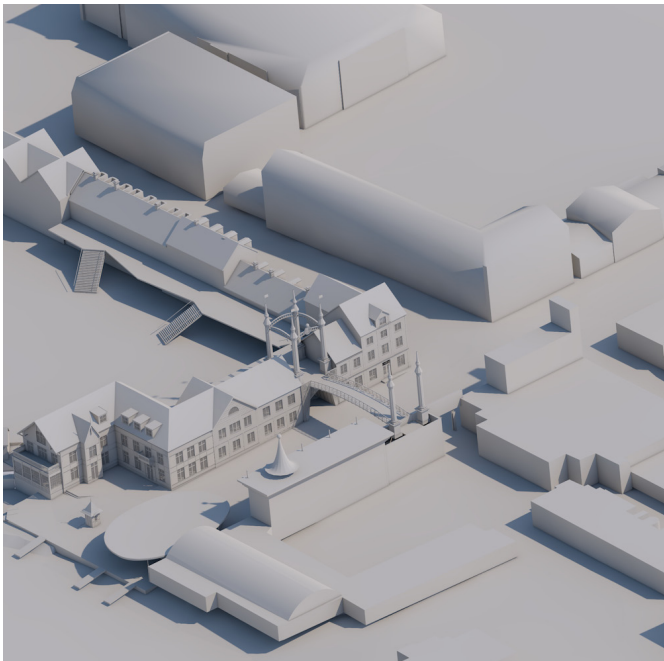


Sommarsolstånd kl 09

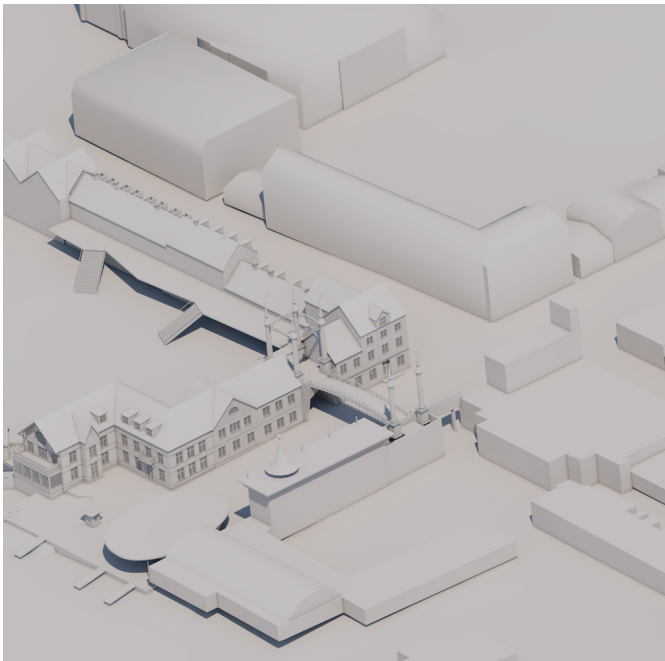


Sommarsolstånd kl 12

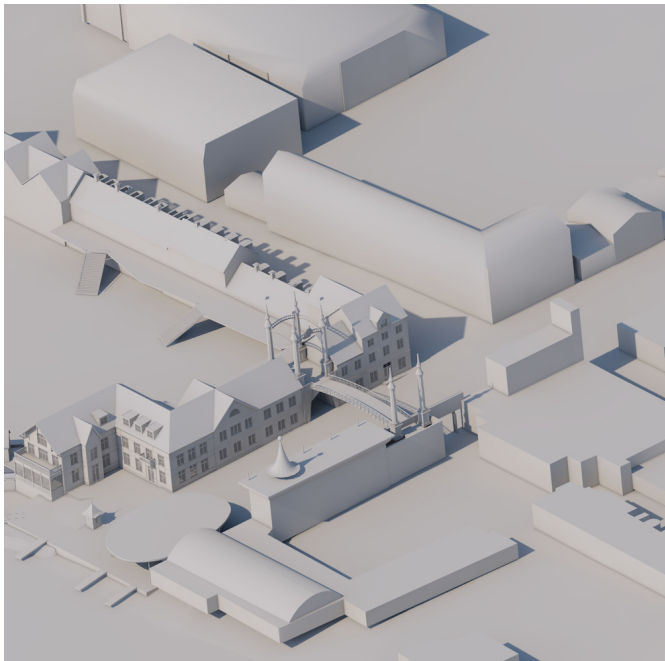


Sommarsolstånd kl 15

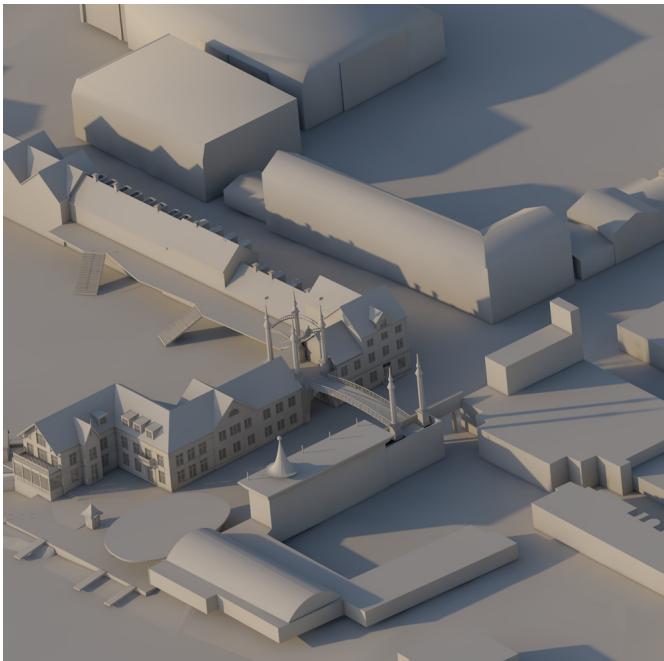


Sommarsolstånd kl 18

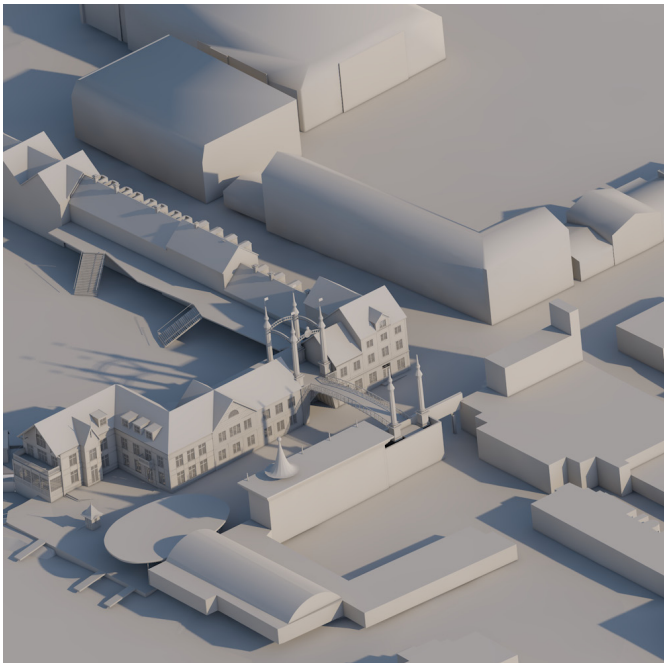


Vår- och höstdagjämning kl 09

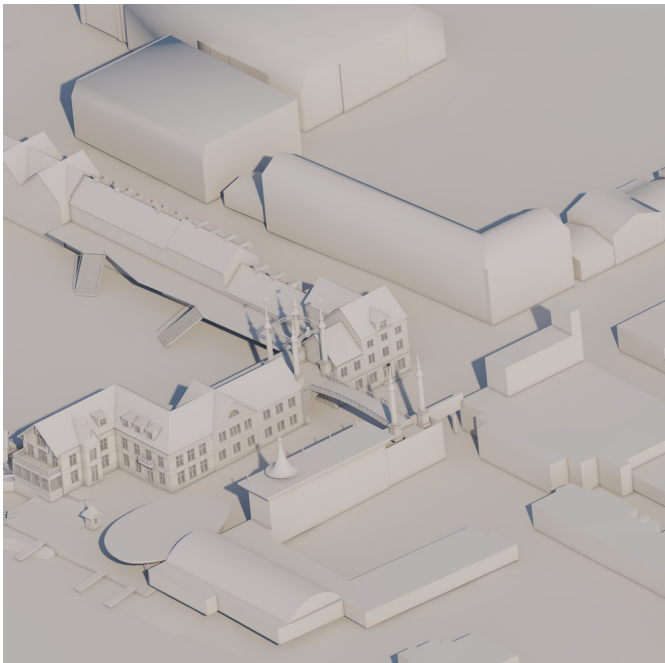

Vår- och höstdagjämning kl 12

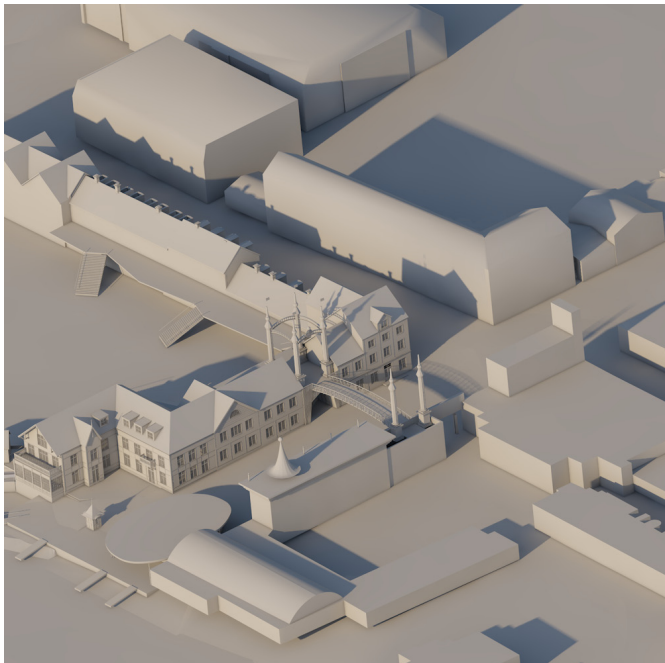

Vår- och höstdagjämning kl 15

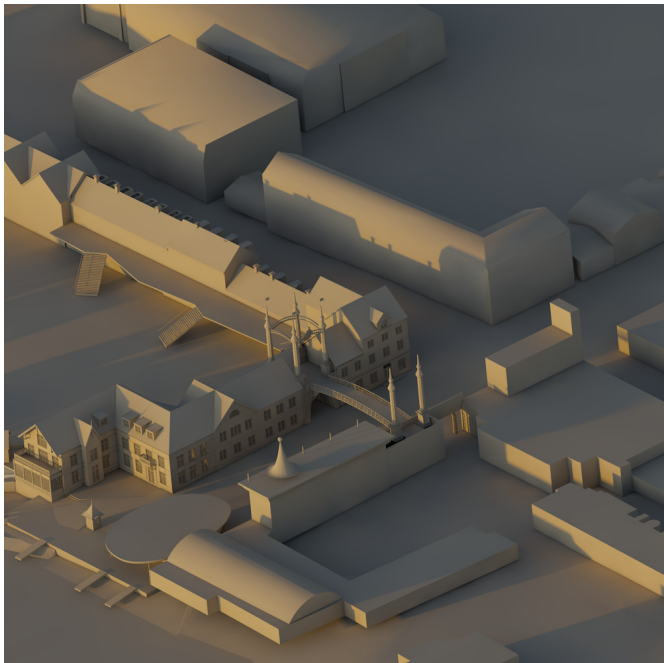

Vår- och höstdagjämning kl 17



Vy från Allmänna gränd



Vy från sjön



Vy från Falkenbergsgatan

Skiss på bro över Allmänna Gränd

I samband med utbyggnaden av det nya nöjesfältet och randbebyggelsen, föreslås en gångbro över Allmänna Gränd. Bron låter besökare nå båda sidor av nöjesfältet på ett bra sätt och fungerar som en välkomnande portik till hela Djurgården. Bron konstrueras med en smäcker stålkonstruktion som är klädd med trä-detaljer och kopparfärgade plåtskivor. Längden på bron är 22 meter.




3D modell av bron i kontext på Allmänna Gränd med befintliga träd




Fotomontage av bron på Allmänna Gränd




3D modell av bron i kontext på Allmänna Gränd utan befintliga träd

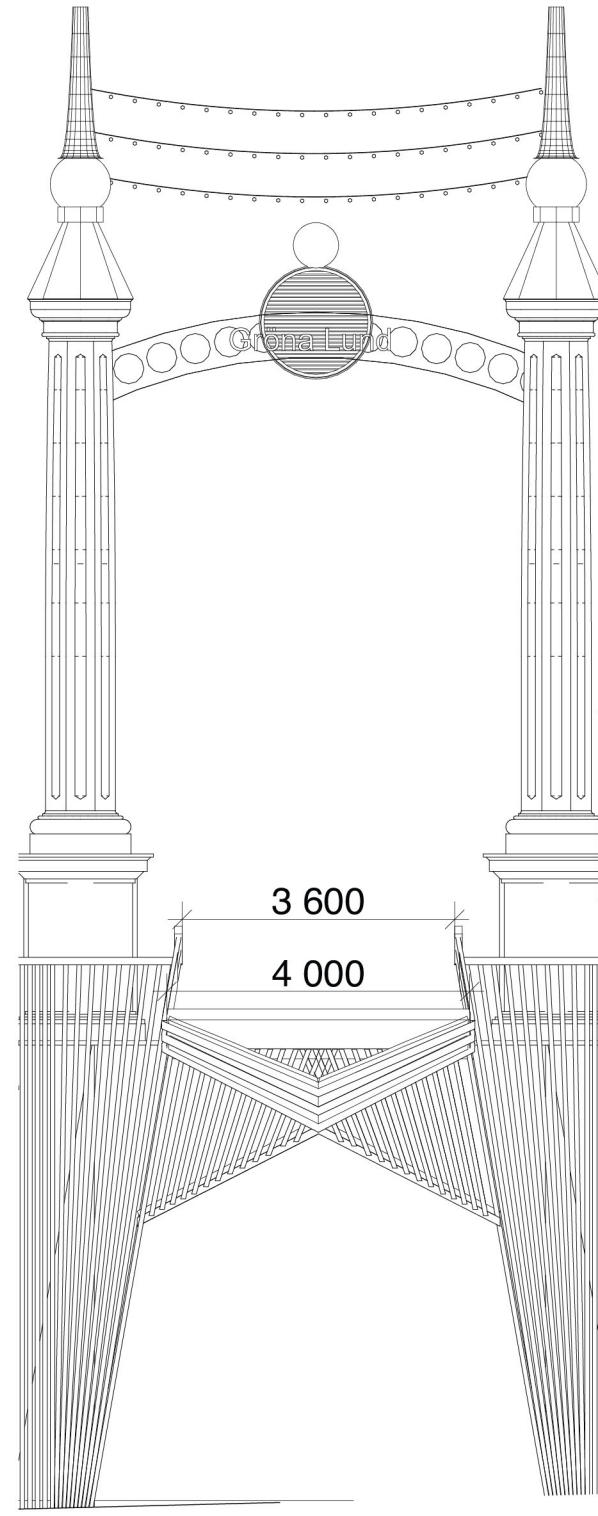

SEKTION B-B

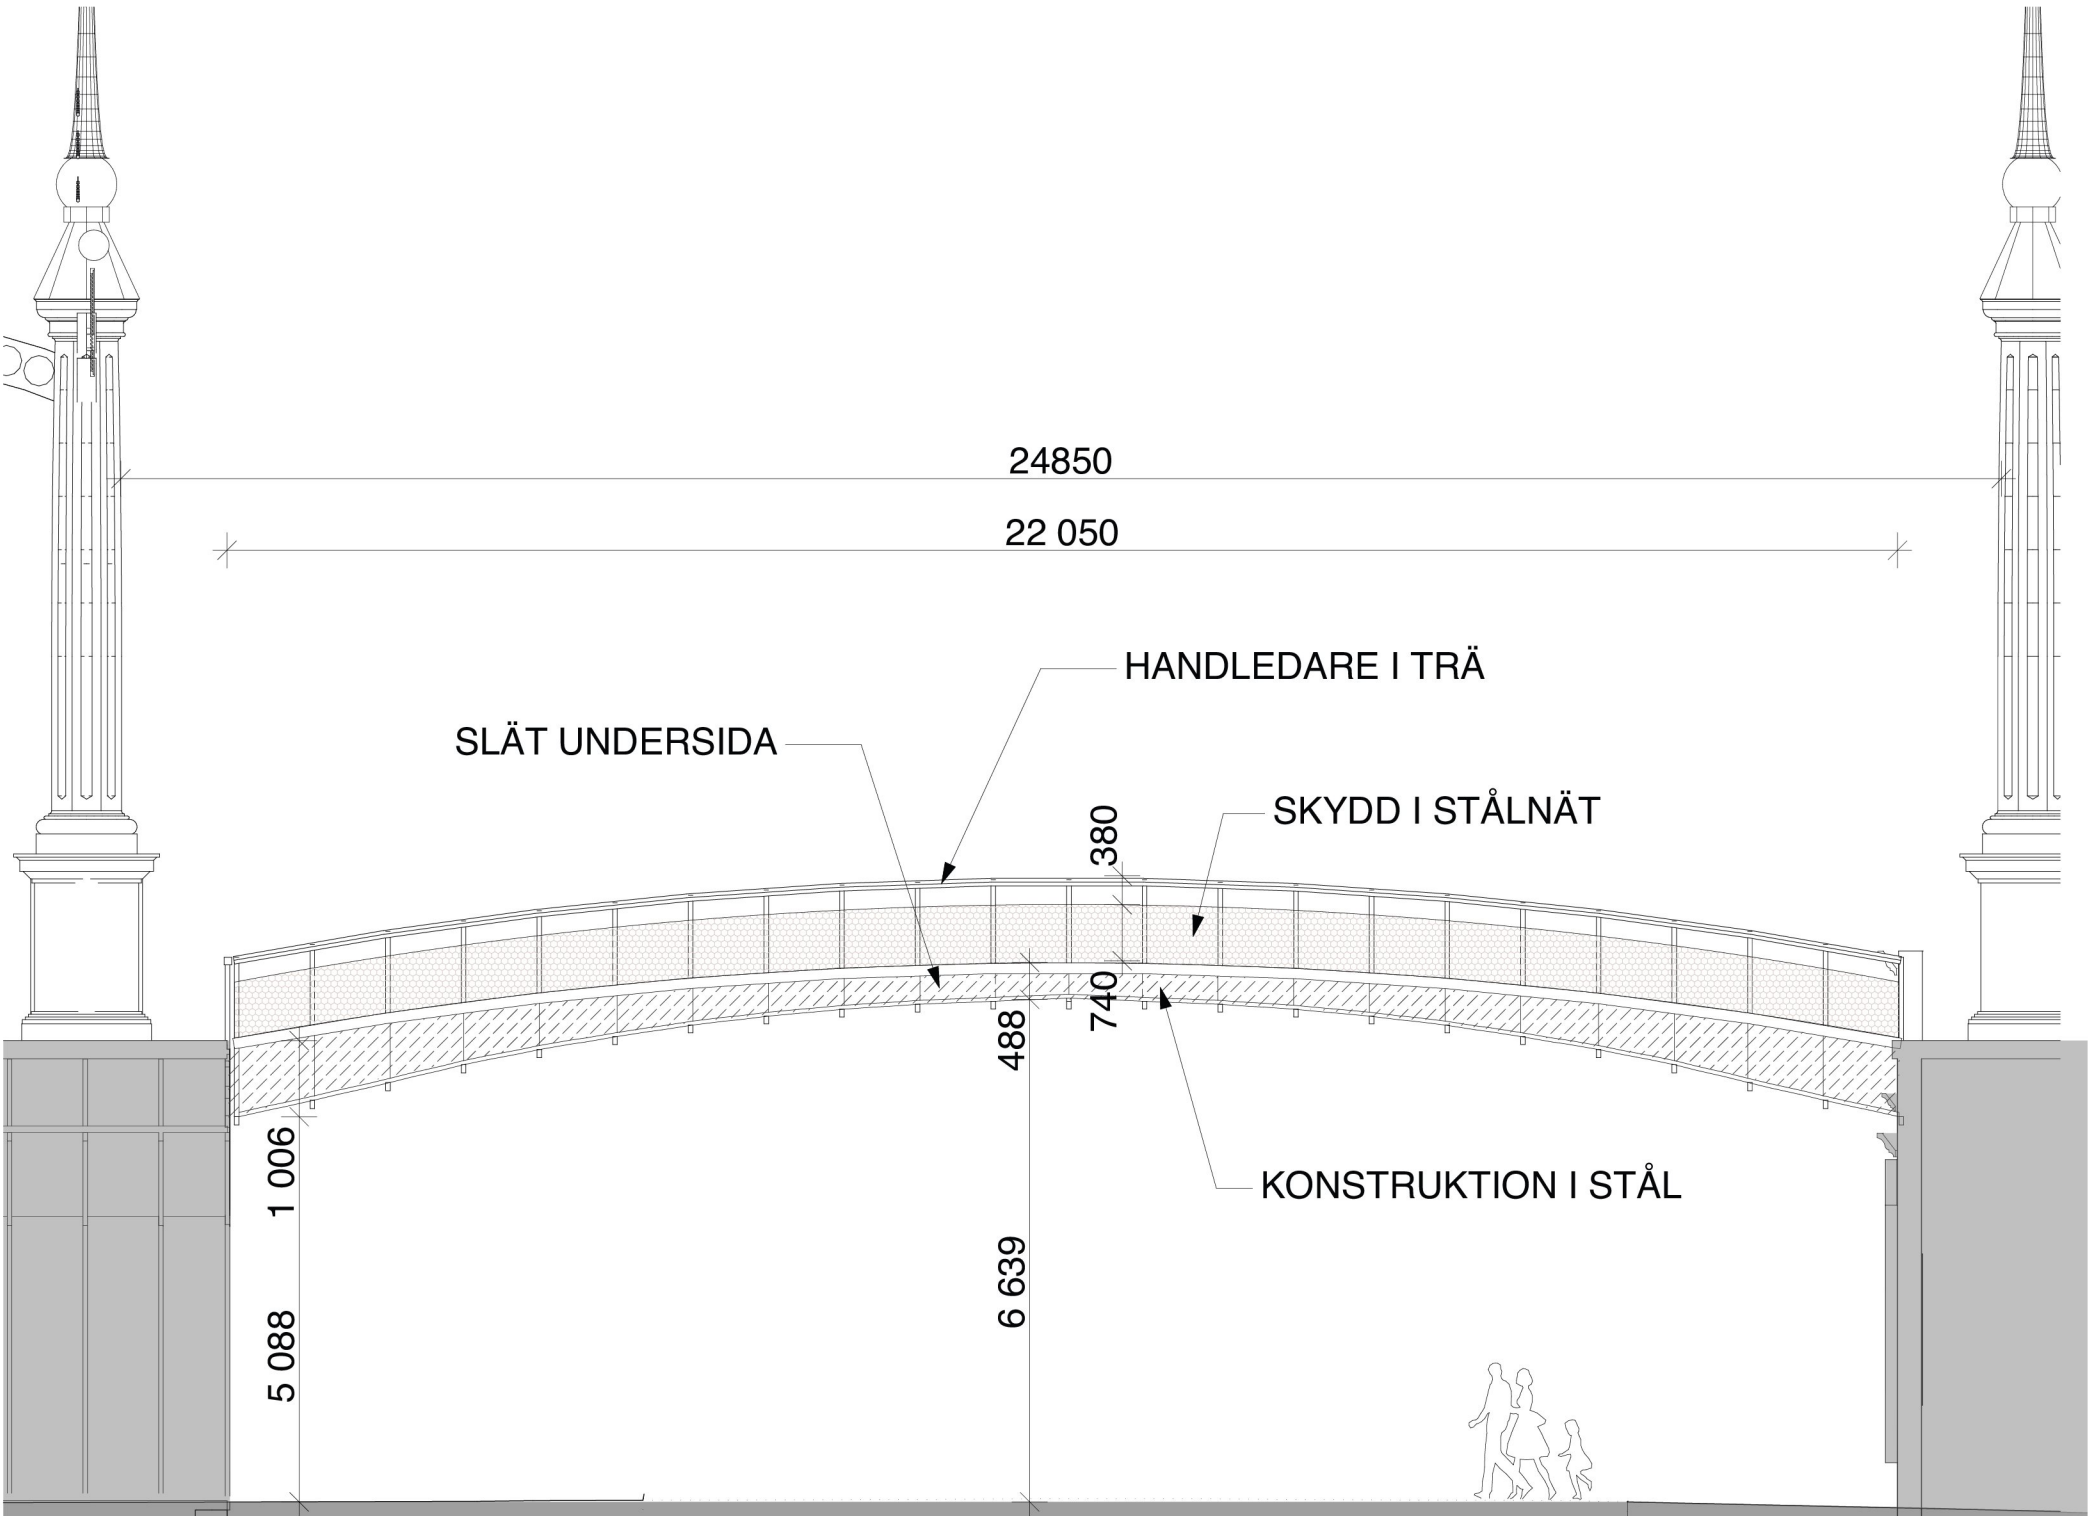

SEKTION A-A

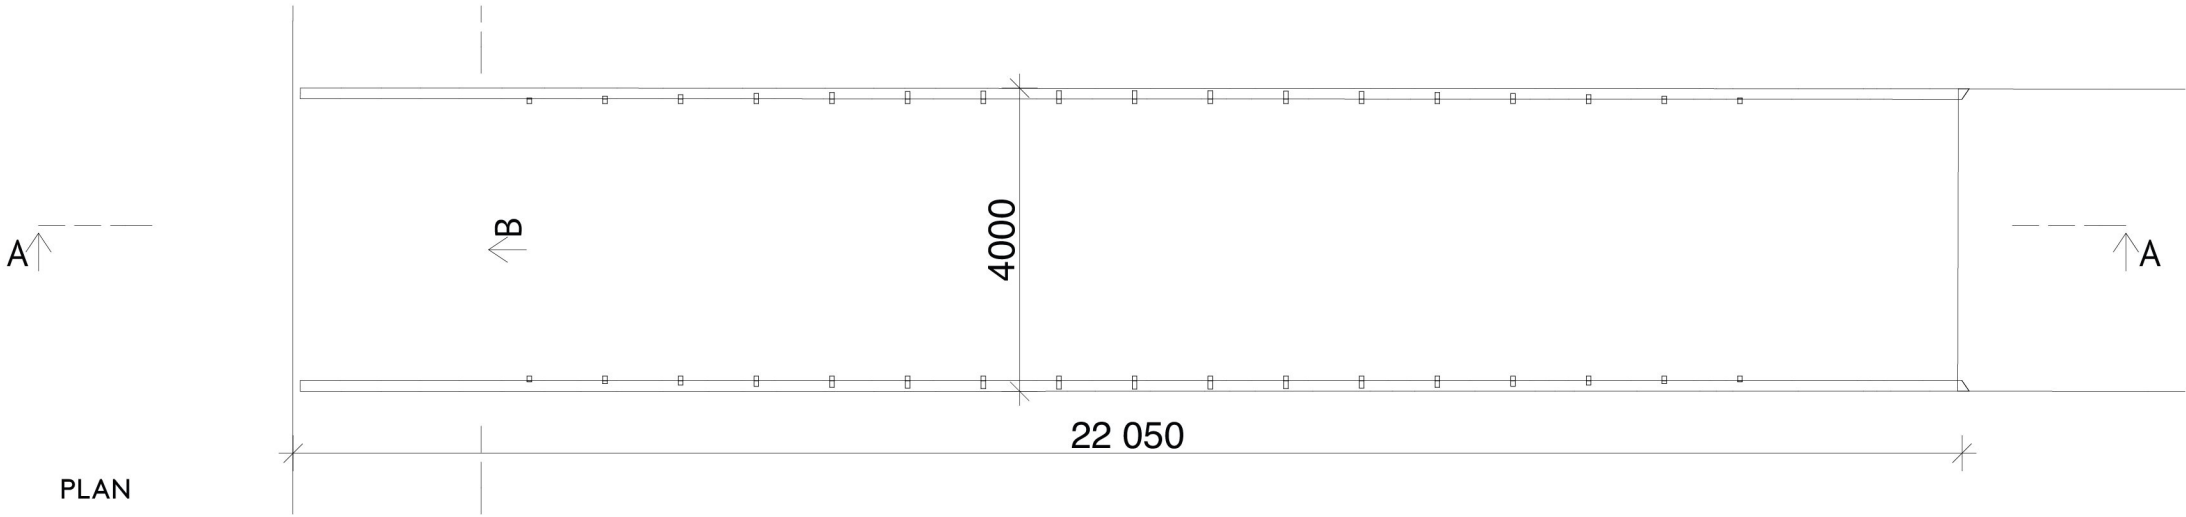

PLAN