

Illustrationsplan skala 1:1000/ A3

ILLUSTRATIONSBild 1



GATUBILD. SKATTEGÅRDSVÄGEN MOT ÖSTER.

SKOGSNÄVAN MFL

Inlämning till samråd, samlingsdokument
Beställare: SISAB
Arkitekt: Anna Areskough, Lisa Chen. Max Arkitekter.
Landskapsarkitekt: Johanna Brandt, Ia Neumüller. Liljewall arkitekter.
Datum: 2018-10-01. Rev 181010
Sida: 2

ILLUSTRATIONS-BILD 2



GÅRDSBILD.

SKOGSNÄVAN MFL

Inlämning till samråd, samlingsdokument
Beställare: SISAB
Arkitekt: Anna Areskough, Lisa Chen. Max Arkitekter.
Landskapsarkitekt: Johanna Brandt, Ia Neumüller. Liljewall arkitekter.
Datum: 2018-10-01. Rev 181010
Sida: 3

ELEVATIONER



ELEVATION FRÅN SKATTEGÅRDSVÄGEN.



SKOGSNÄVAN MFL

Inlämning till samråd, samlingsdokument
Beställare: SISAB
Arkitekt: Anna Areskough, Lisa Chen. Max Arkitekter.
Landskapsarkitekt: Johanna Brandt, Ia Neumüller. Liljewall arkitekter.
Datum: 2018-10-01. Rev 181010
Sida: 4

ELEVATIONER - SKOLA




ELEVATION FRÅN SKATTEGÅRDSVÄGEN.



SKOGSNÄVAN MFL

Inlämning till samråd, samlingsdokument
Beställare: SISAB
Arkitekt: Anna Areskough, Lisa Chen. Max Arkitekter.
Landskapsarkitekt: Johanna Brandt, Ia Neumüller. Liljewall arkitekter.
Datum: 2018-10-01. Rev 181010
Sida: 5

ELEVATIONER - IDROTTSHALL OCH FÖRSKOLA

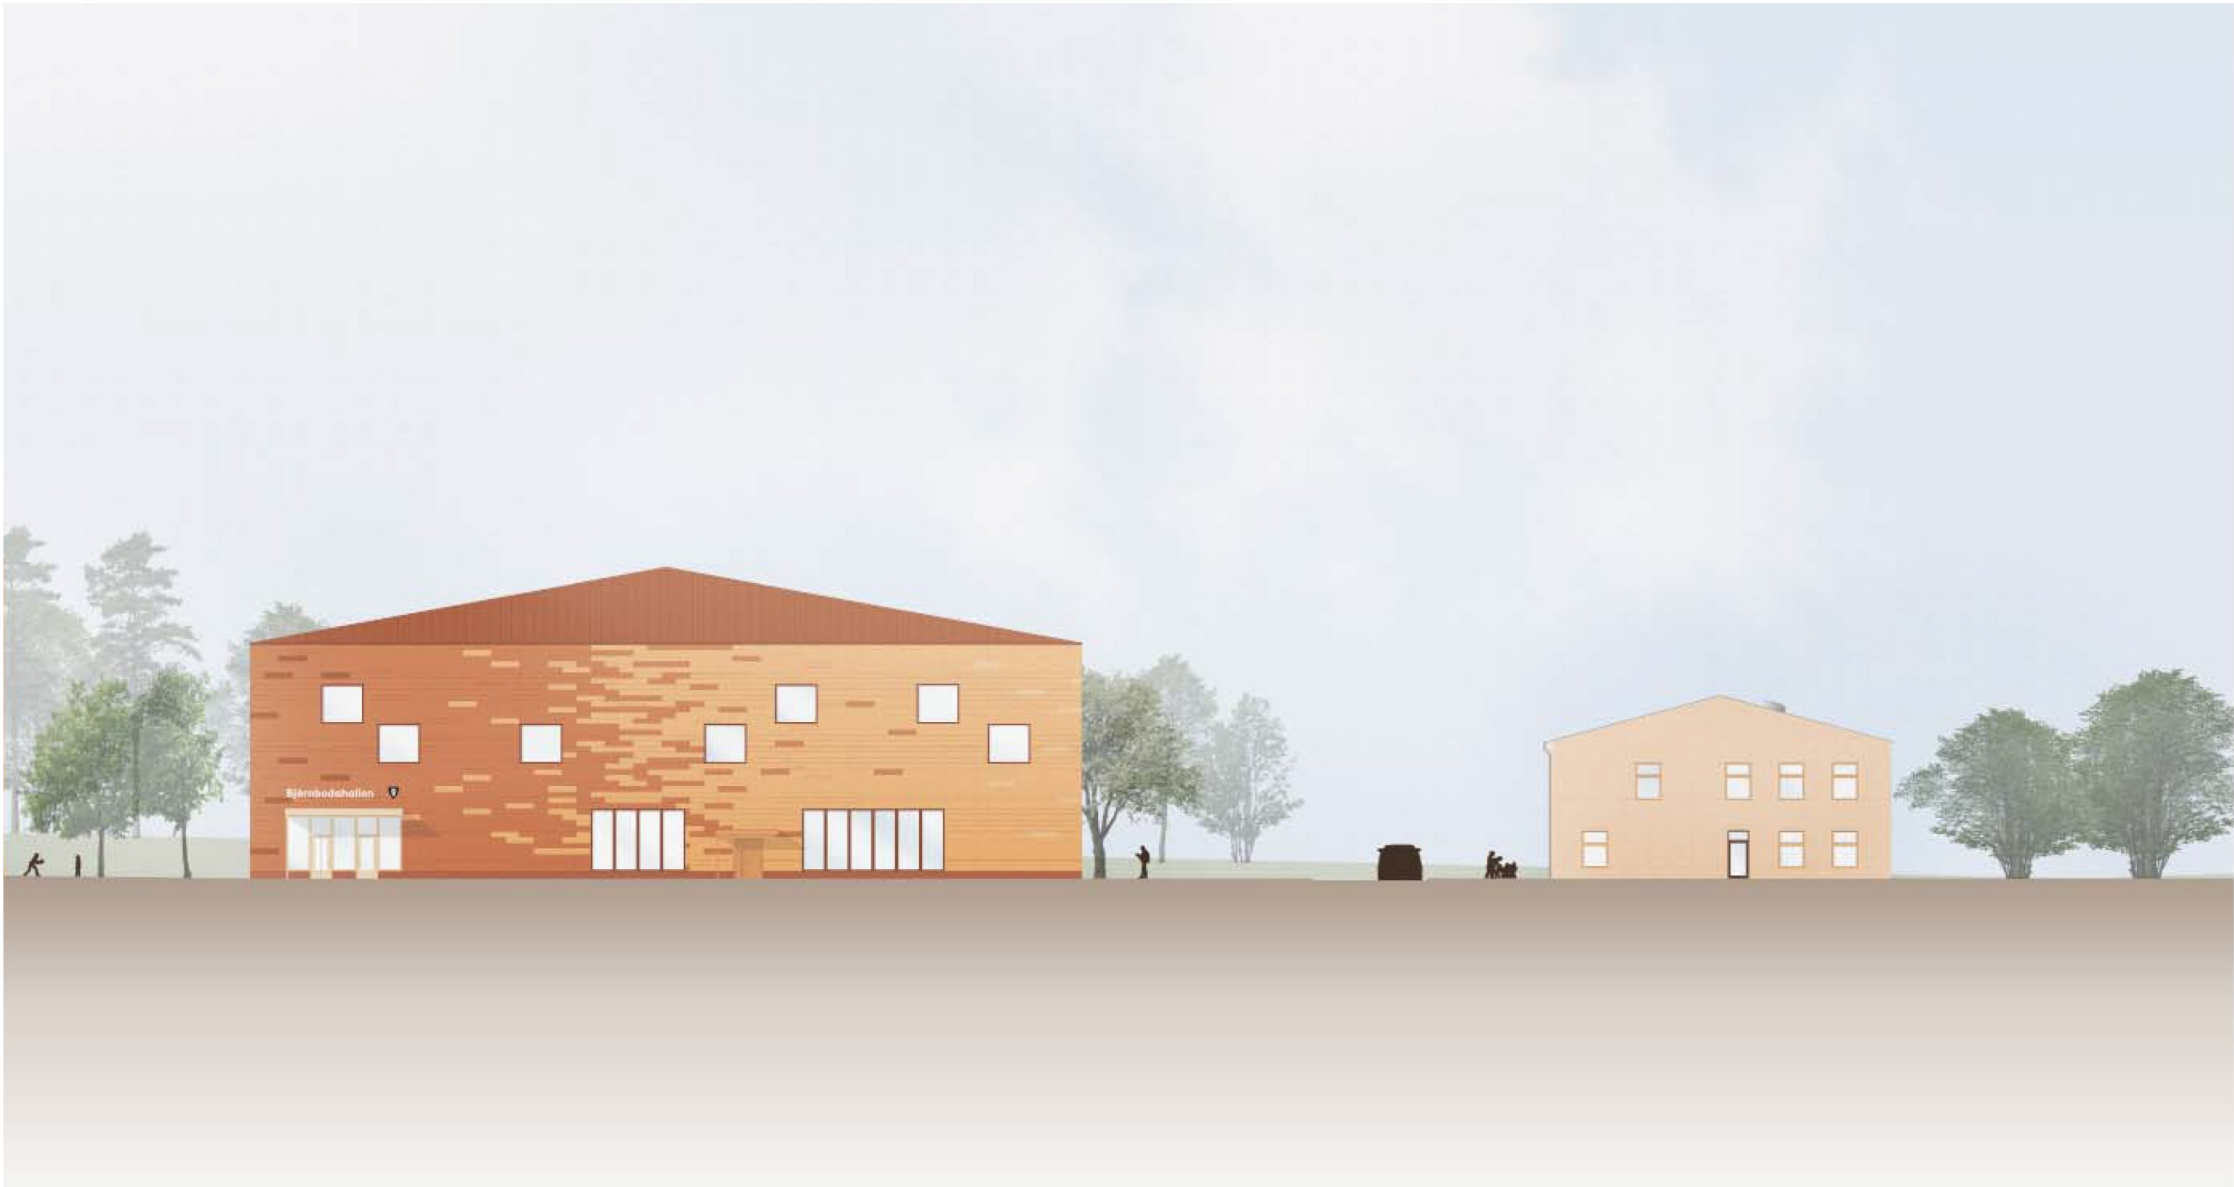


ELEVATION FRÅN SKATTEGÅRDSVÄGEN.

1:400
0 5 10 15 20 meter


SKOGSNÄVAN MFL

Inlämning till samråd, samlingsdokument
Beställare: SISAB
Arkitekt: Anna Areskough, Lisa Chen. Max Arkitekter.
Landskapsarkitekt: Johanna Brandt, Ia Neumüller. Liljewall arkitekter.
Datum: 2018-10-01. Rev 181010
Sida: 6


SEKTIONER

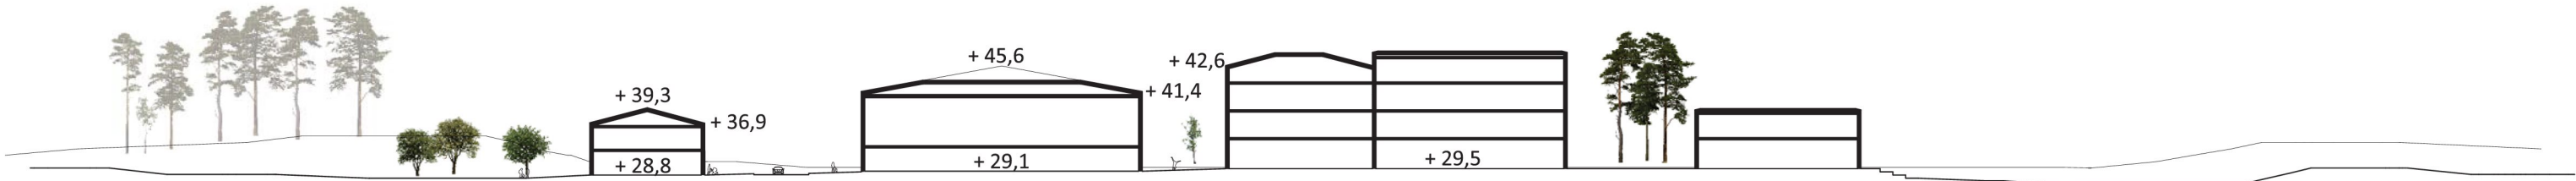


SEKTION A-A

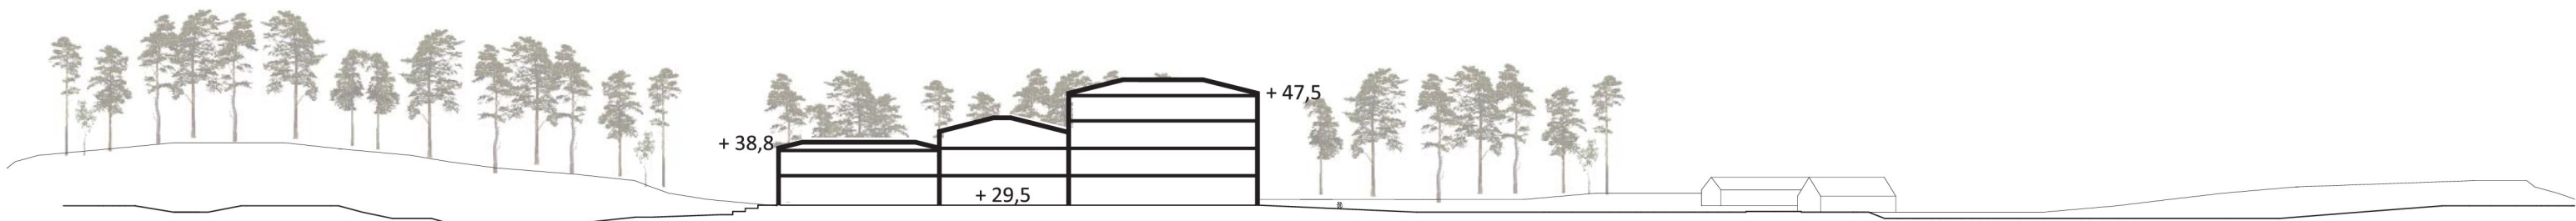

SEKTION B-B

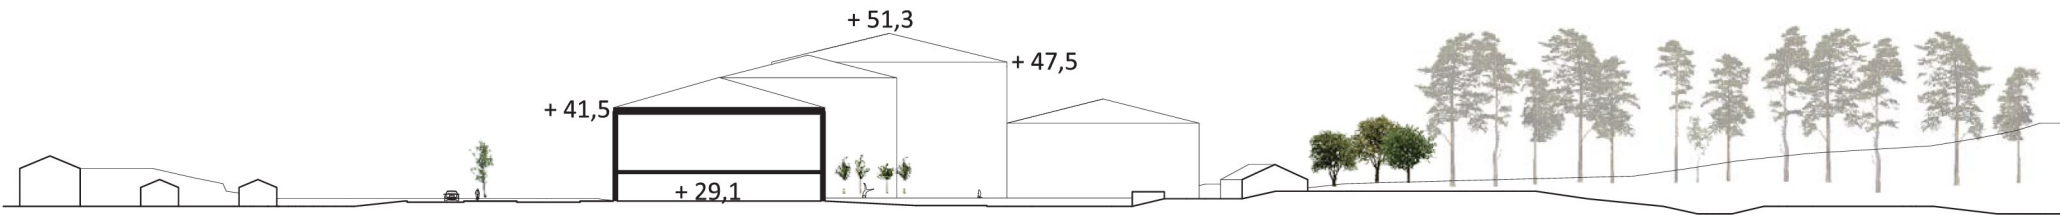


SEKTION C-C

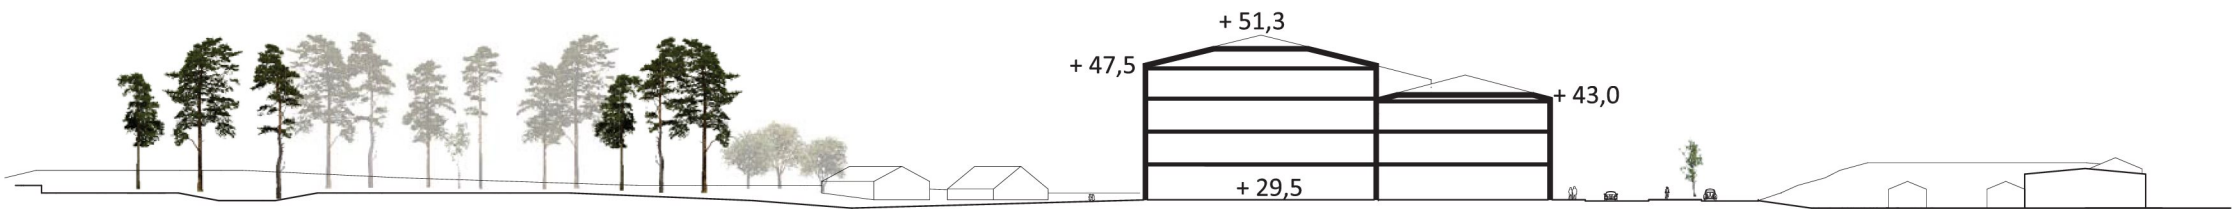


SEKTION D-D

SKOGSNÄVAN MFL

Inlämning till samråd, samlingsdokument
Beställare: SISAB
Arkitekt: Anna Areskough, Lisa Chen. Max Arkitekter.
Landskapsarkitekt: Johanna Brandt, Ia Neumüller. Liljewall arkitekter.
Datum: 2018-10-01. Rev 181010
Sida: 7

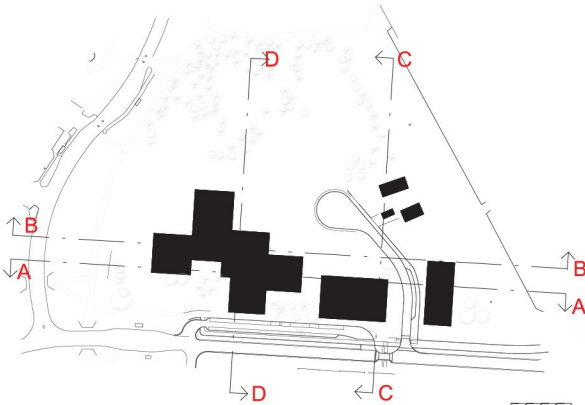

Vårdagjämning klockan 09:00

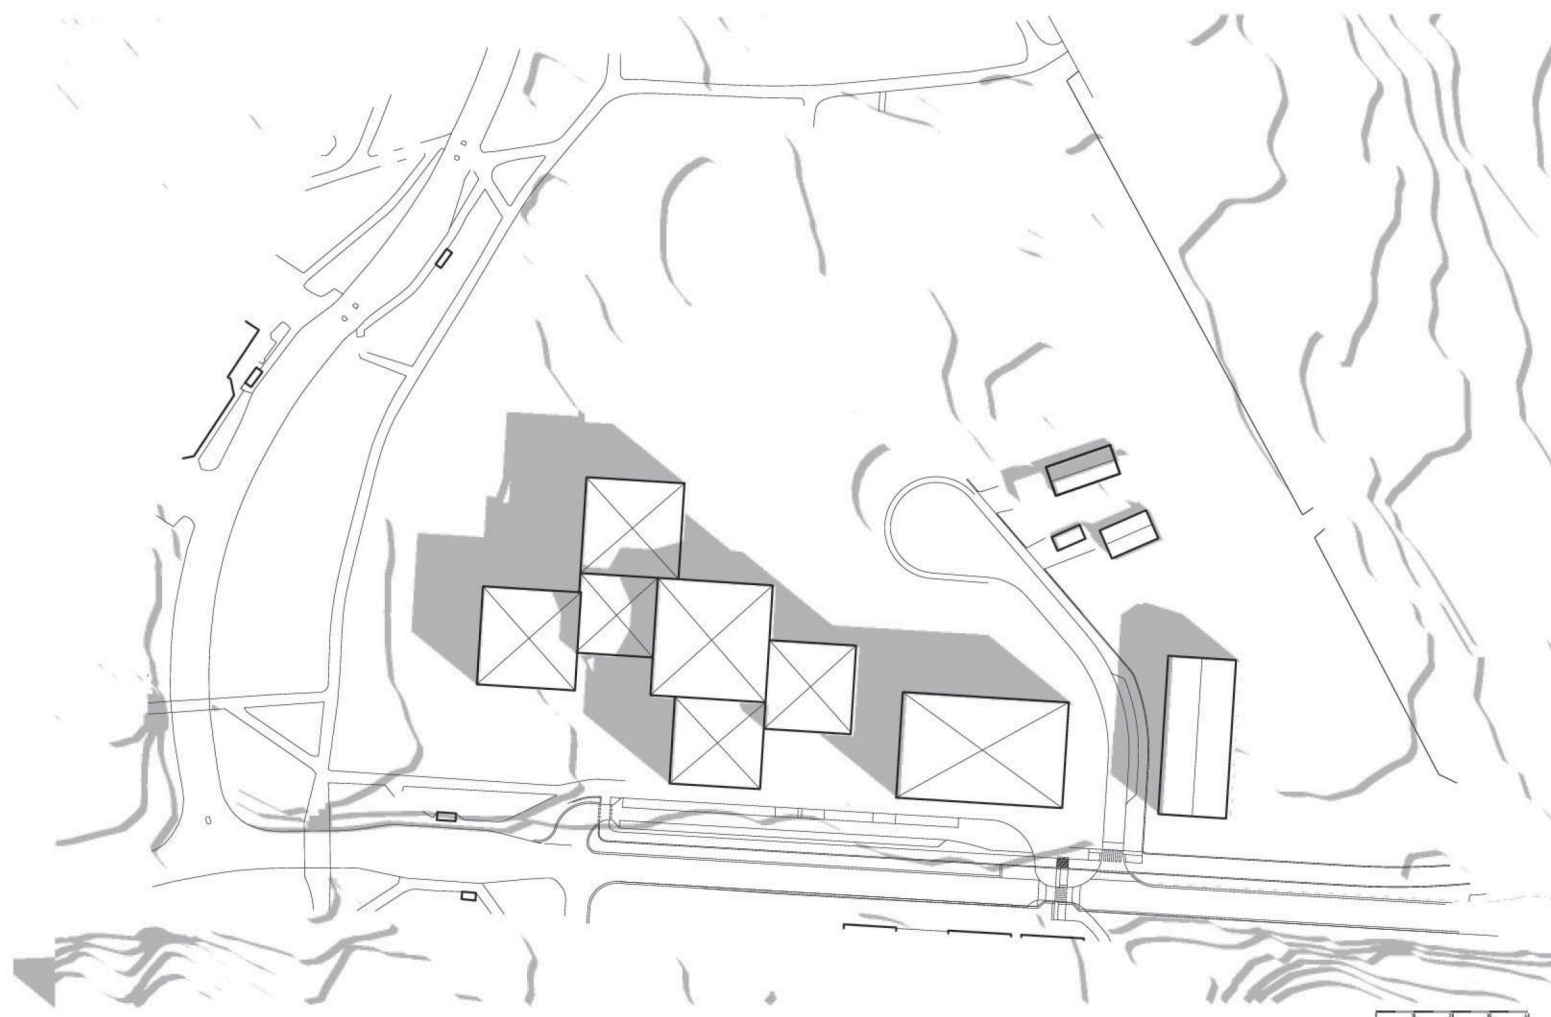

SKOGSNÄVAN MFL

Inlämning till samråd, samlingsdokument
Beställare: SISAB
Arkitekt: Anna Areskough, Lisa Chen. Max Arkitekter.
Landskapsarkitekt: Johanna Brandt, Ia Neumüller. Liljewall arkitekter.
Datum: 2018-10-01. Rev 181010
Sida: 8

Vårdagjämning klockan 12:00



SKOGSNÄVAN MFL

Inlämning till samråd, samlingsdokument

Beställare: SISAB

Arkitekt: Anna Areskough, Lisa Chen. Max Arkitekter.

Landskapsarkitekt: Johanna Brandt, Ia Neumüller. Liljewall arkitekter.

Datum: 2018-10-01. Rev 181010

Sida: 9


Vårdagjämning klockan 15:00



SKOGSNÄVAN MFL

Inlämning till samråd, samlingsdokument
Beställare: SISAB
Arkitekt: Anna Areskough, Lisa Chen. Max Arkitekter.
Landskapsarkitekt: Johanna Brandt, Ia Neumüller. Liljewall arkitekter.
Datum: 2018-10-01. Rev 181010
Sida: 10

Midsommarafton klockan 09:00

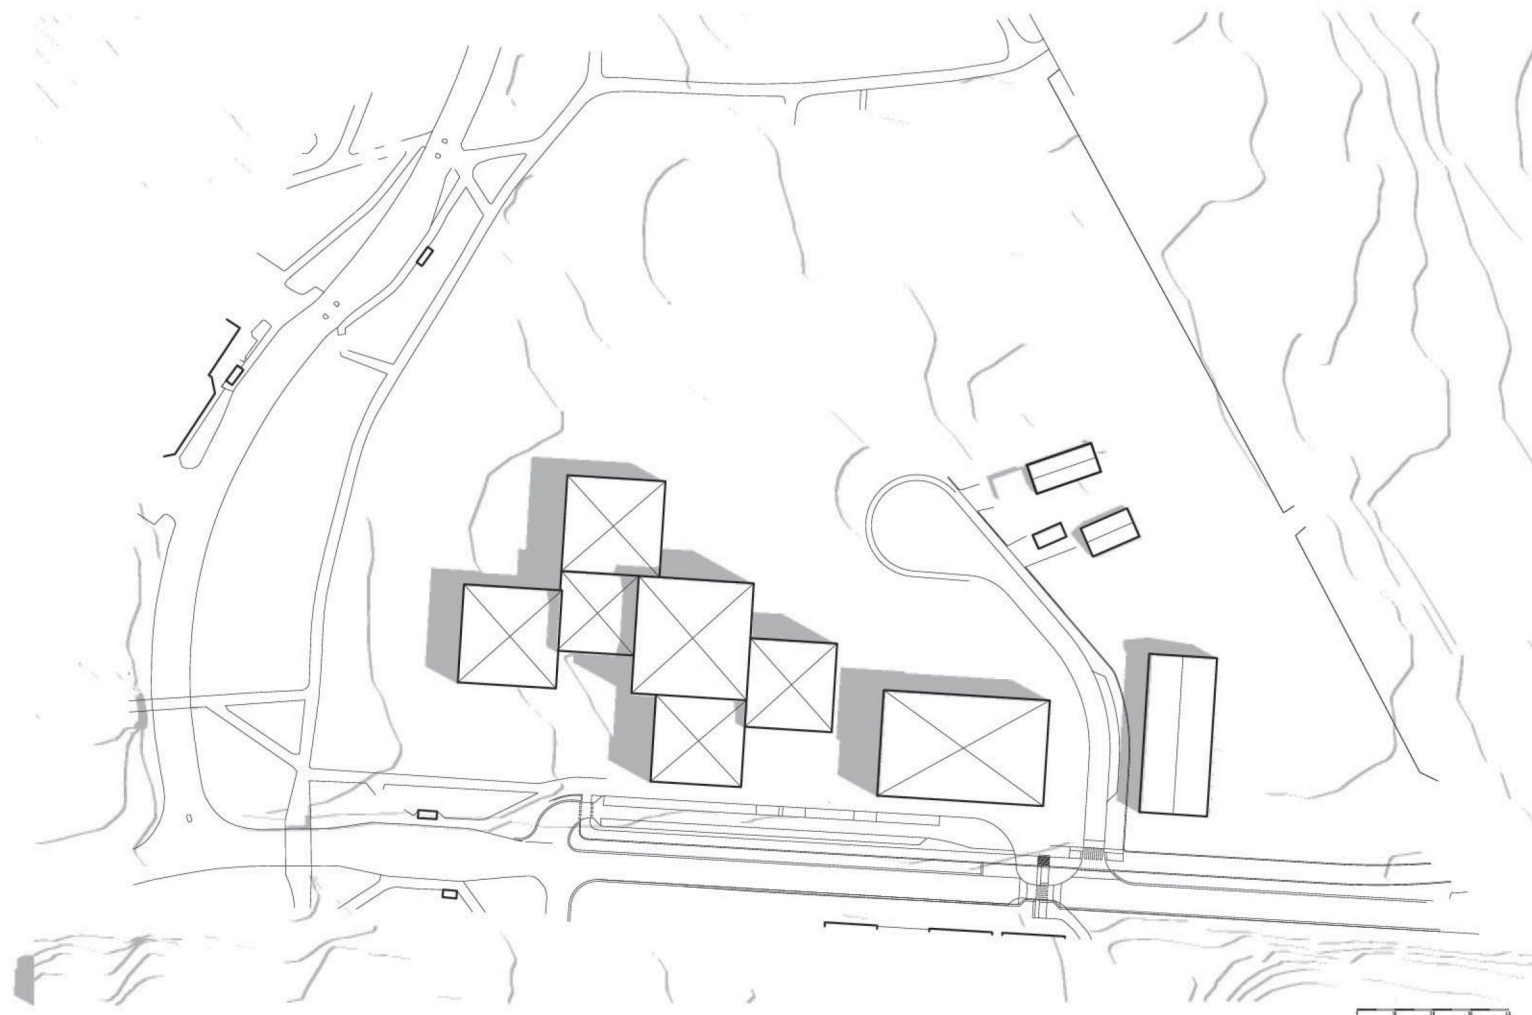

SKOGSNÄVAN MFL

Inlämning till samråd, samlingsdokument
Beställare: SISAB
Arkitekt: Anna Areskough, Lisa Chen. Max Arkitekter.
Landskapsarkitekt: Johanna Brandt, Ia Neumüller. Liljewall arkitekter.
Datum: 2018-10-01. Rev 181010
Sida: 11


Midsommarafton klockan 12:00



SKOGSNÄVAN MFL

Inlämning till samråd, samlingsdokument
Beställare: SISAB
Arkitekt: Anna Areskough, Lisa Chen. Max Arkitekter.
Landskapsarkitekt: Johanna Brandt, Ia Neumüller. Liljewall arkitekter.
Datum: 2018-10-01. Rev 181010
Sida: 12

Midsommarafton klockan 15:00

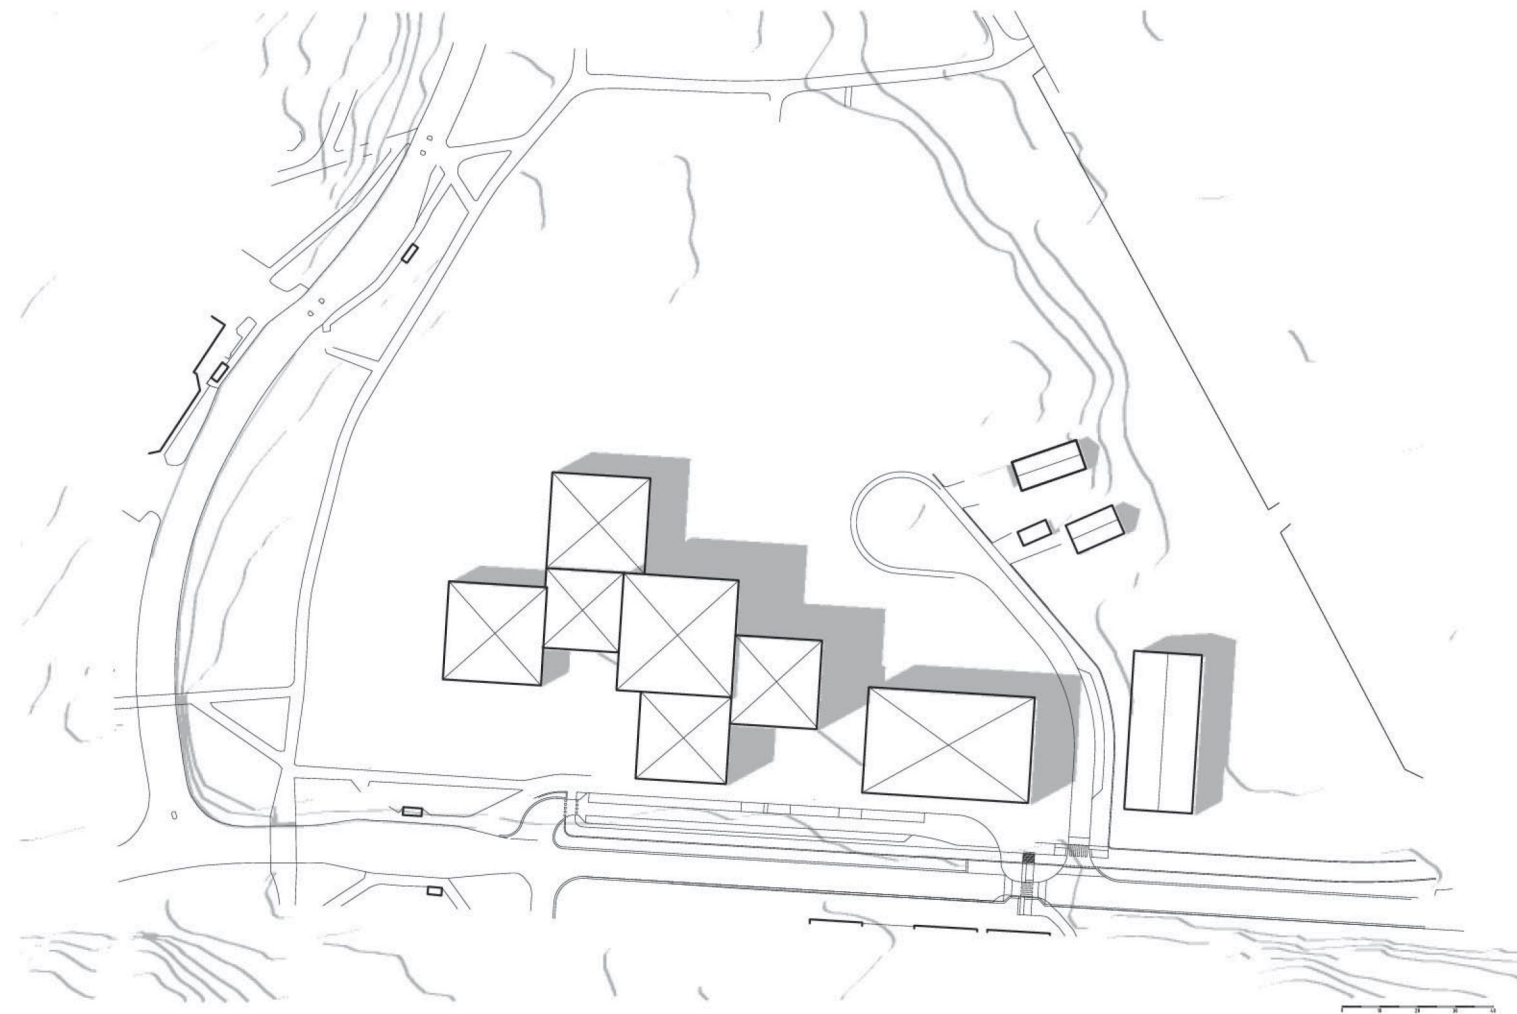

SKOGSNÄVAN MFL

Inlämning till samråd, samlingsdokument
Beställare: SISAB
Arkitekt: Anna Areskough, Lisa Chen. Max Arkitekter.
Landskapsarkitekt: Johanna Brandt, Ia Neumüller. Liljewall arkitekter.
Datum: 2018-10-01. Rev 181010
Sida: 13


Midsommarafton klockan 18:00



SKOGSNÄVAN MFL


Inlämning till samråd, samlingsdokument
Beställare: SISAB
Arkitekt: Anna Areskough, Lisa Chen. Max Arkitekter.
Landskapsarkitekt: Johanna Brandt, Ia Neumüller. Liljewall arkitekter.
Datum: 2018-10-01. Rev 181010
Sida: 14

SKOLA - ÖVERSIKTSPLANER - PLAN 100

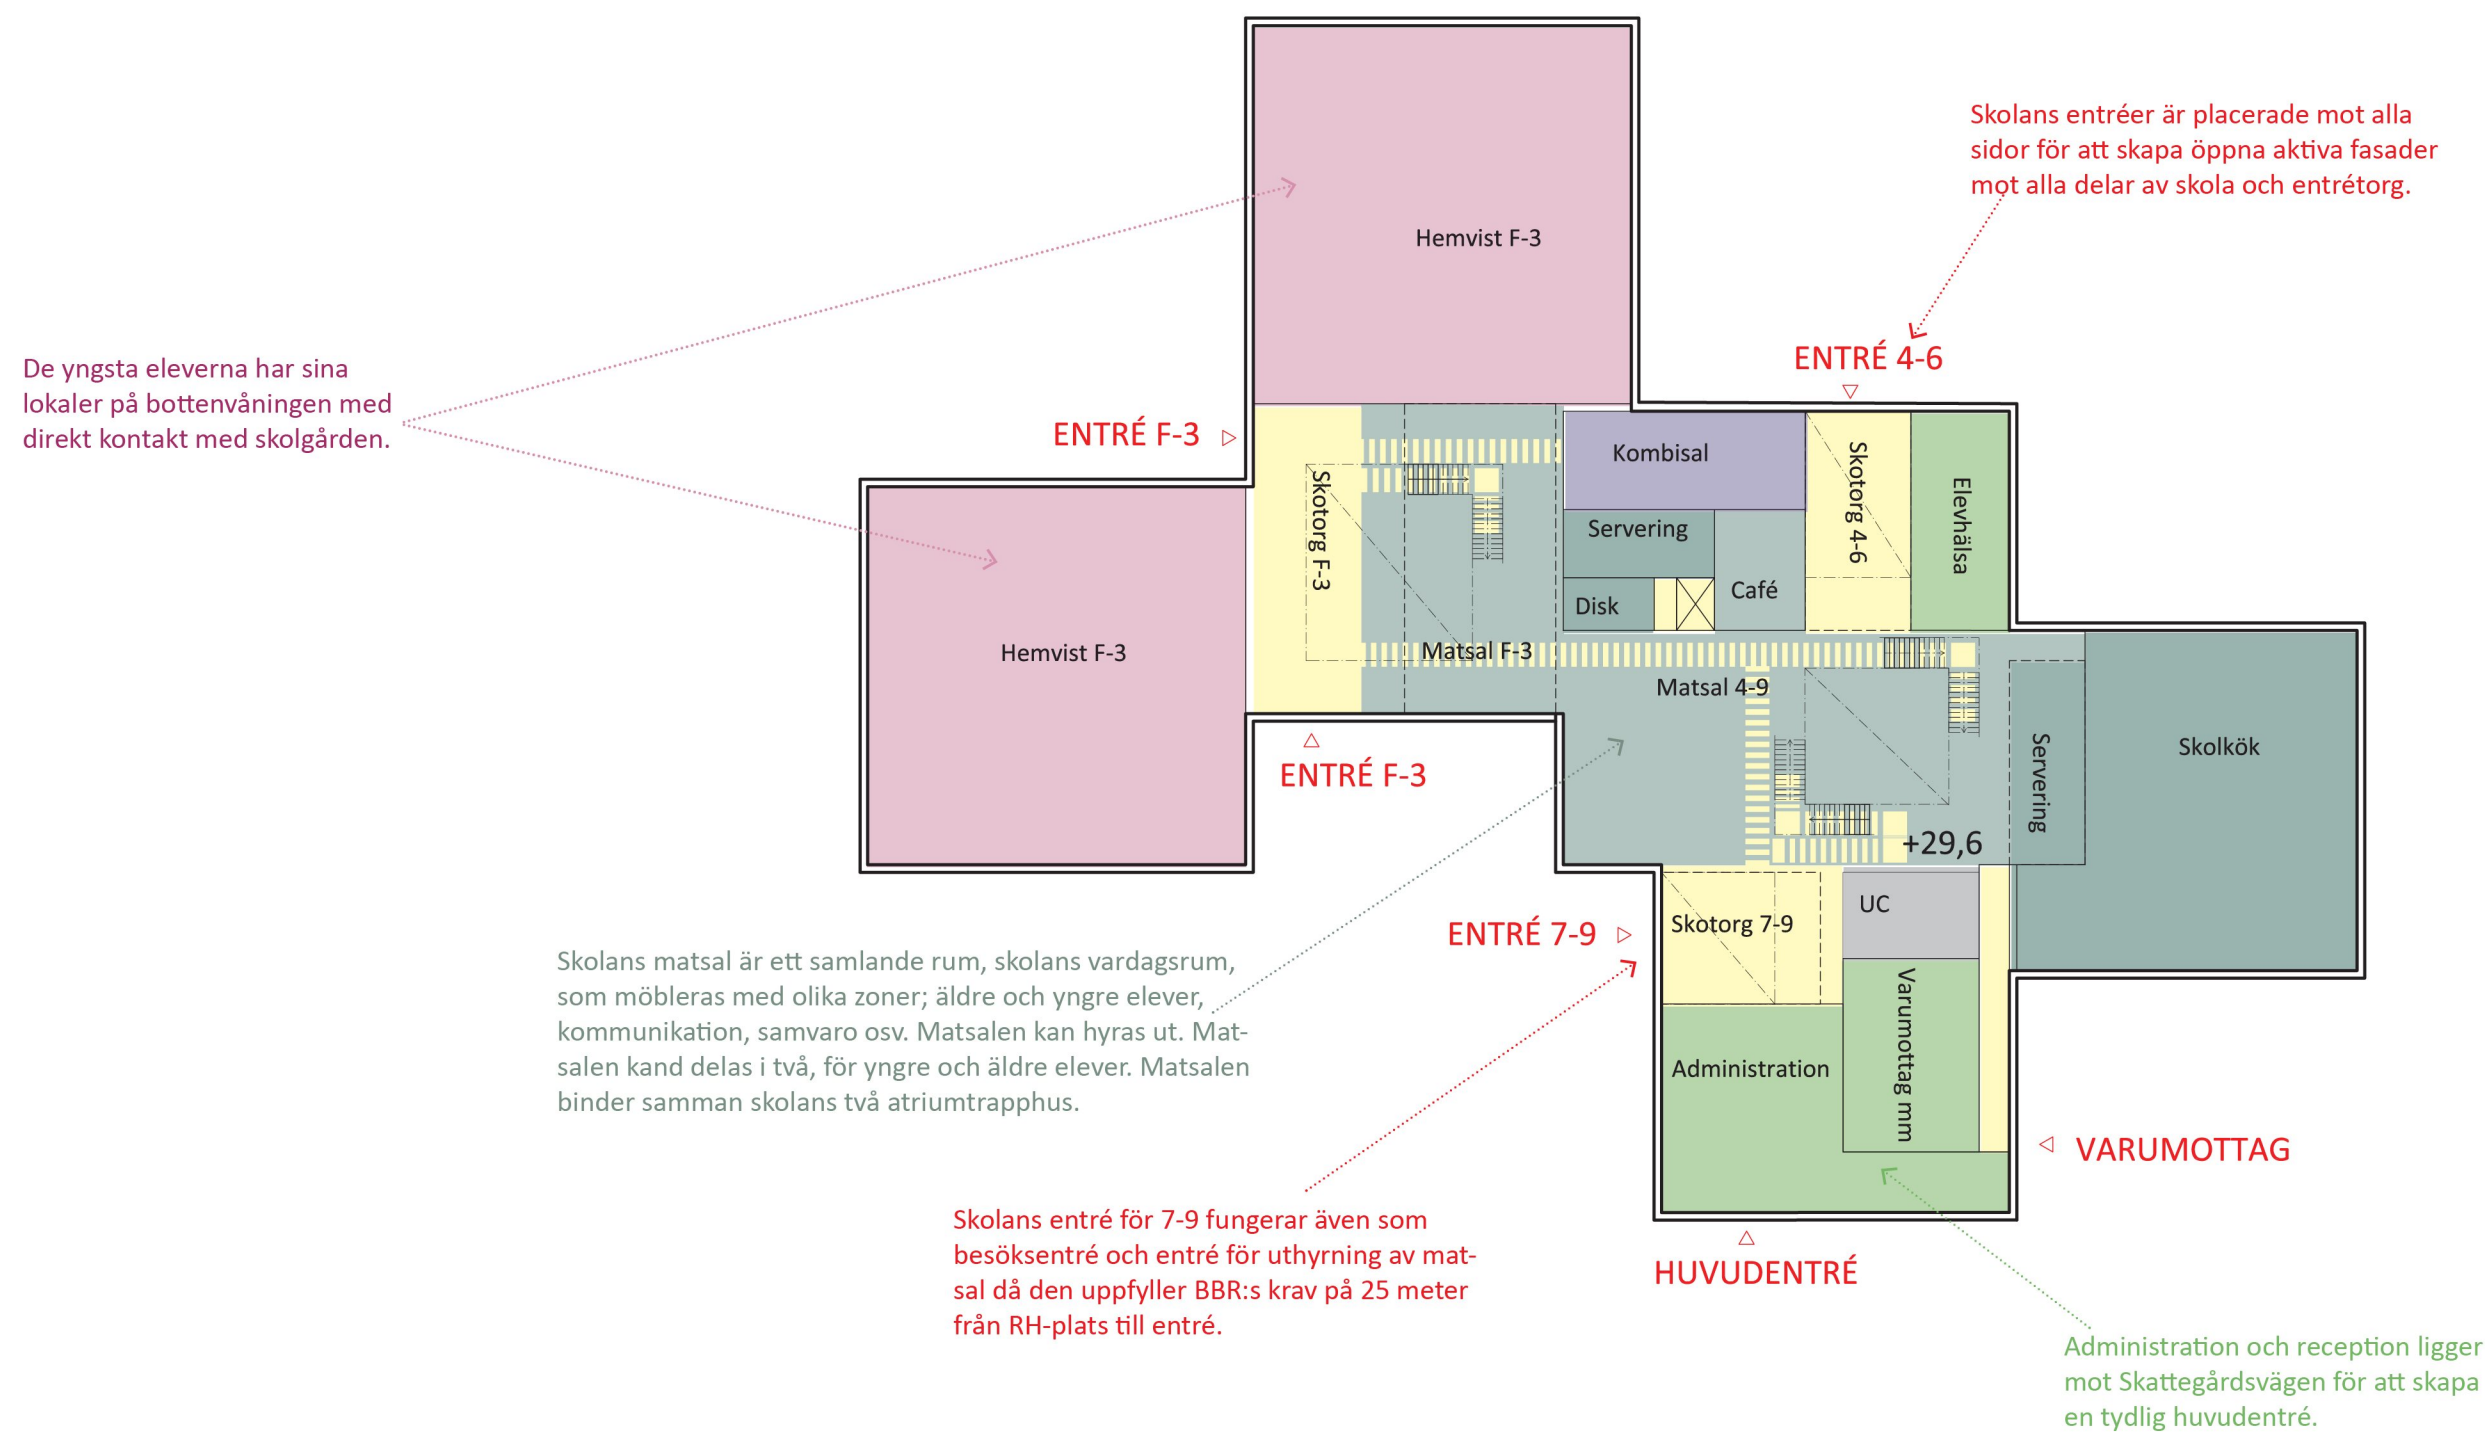


SKOGSNÄVAN MFL

Inlämning till samråd, samlingsdokument
Beställare: SISAB
Arkitekt: Anna Areskough, Lisa Chen. Max Arkitekter.
Landskapsarkitekt: Johanna Brandt, Ia Neumüller. Liljewall arkitekter.
Datum: 2018-10-01. Rev 181010
Sida: 15

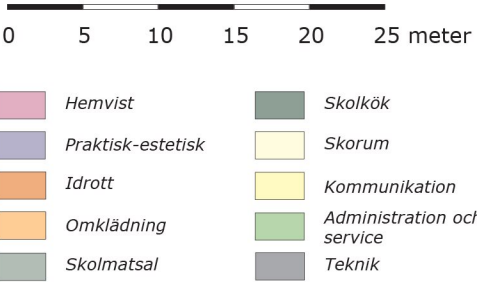


SKOLA - ÖVERSIKTSPLANER - PLAN 200

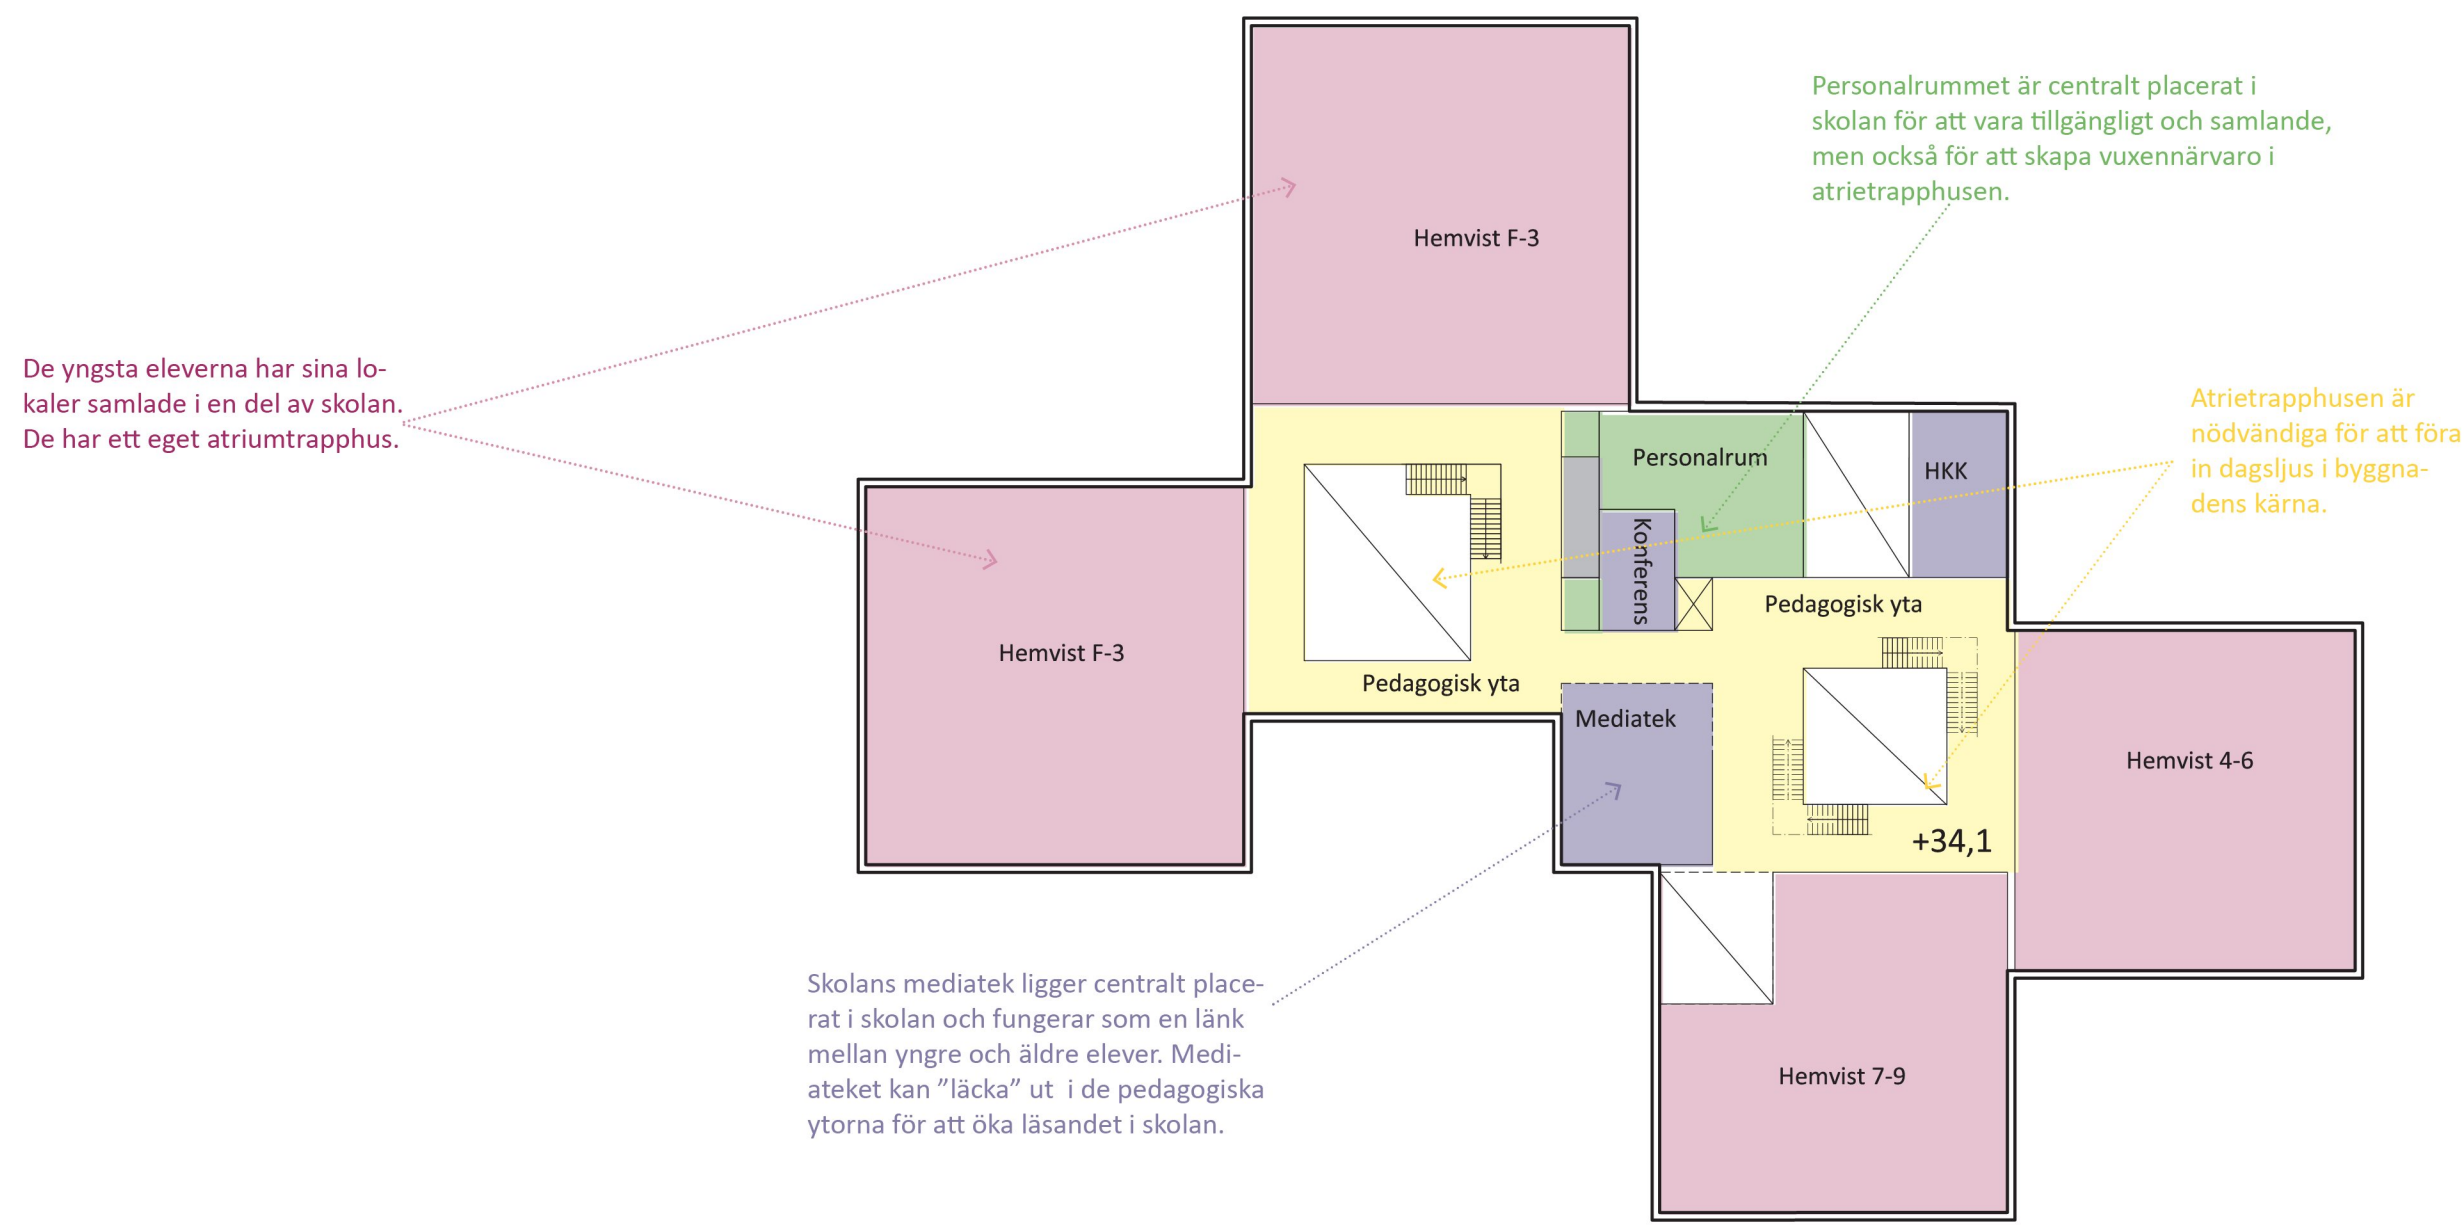

SKOGSNÄVAN MFL

Inlämning till samråd, samlingsdokument
Beställare: SISAB
Arkitekt: Anna Areskough, Lisa Chen. Max Arkitekter.
Landskapsarkitekt: Johanna Brandt, Ia Neumüller. Liljewall arkitekter.
Datum: 2018-10-01. Rev 181010
Sida: 16



SKOLA - ÖVERSIKTSPLANER - PLAN 300

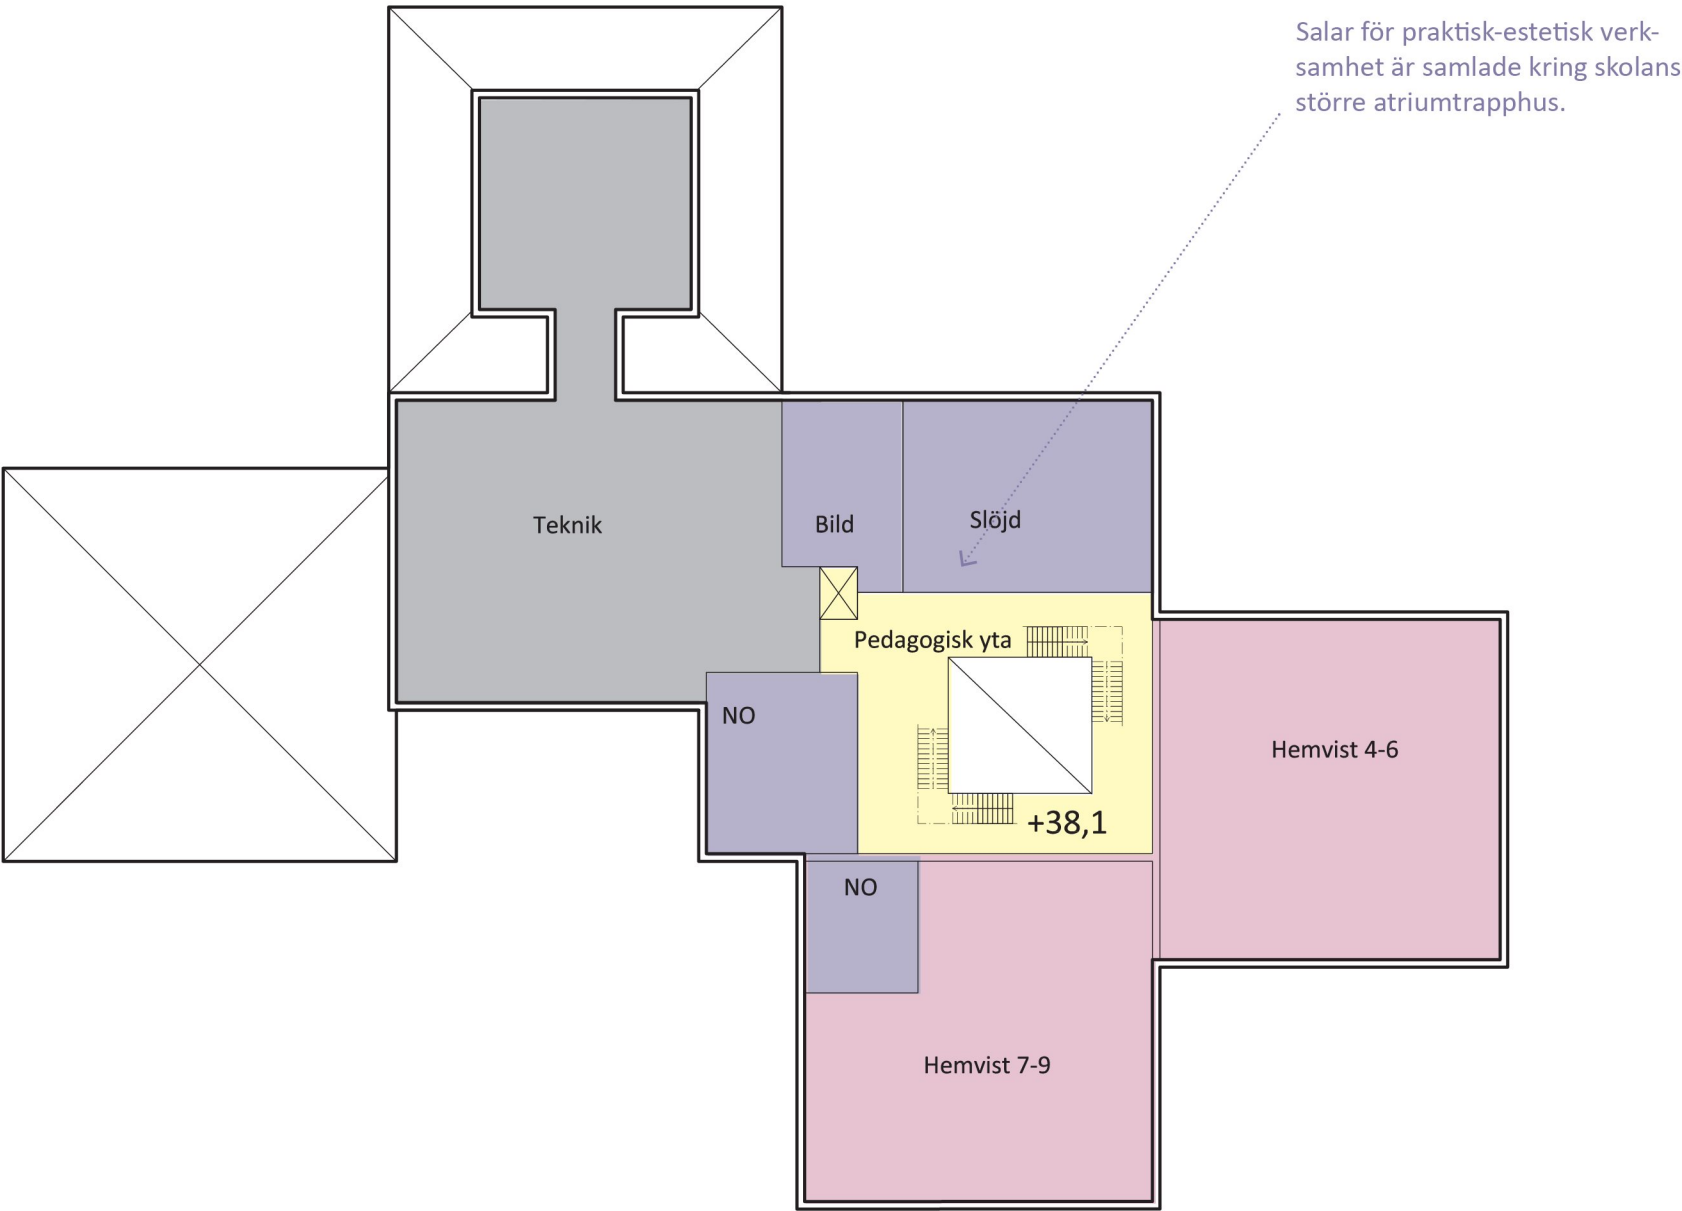

 Hemvist	 Skolkök
 Praktisk-estetisk	 Skorum
 Idrott	 Kommunikation
 Omklädning	 Administration och service
 Skolmatsal	 Teknik

SKOGSNÄVAN MFL



Inlämning till samråd, samlingsdokument
Beställare: SISAB
Arkitekt: Anna Areskough, Lisa Chen. Max Arkitekter.
Landskapsarkitekt: Johanna Brandt, Ia Neumüller. Liljewall arkitekter.
Datum: 2018-10-01. Rev 181010
Sida: 17

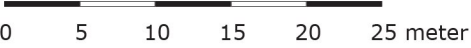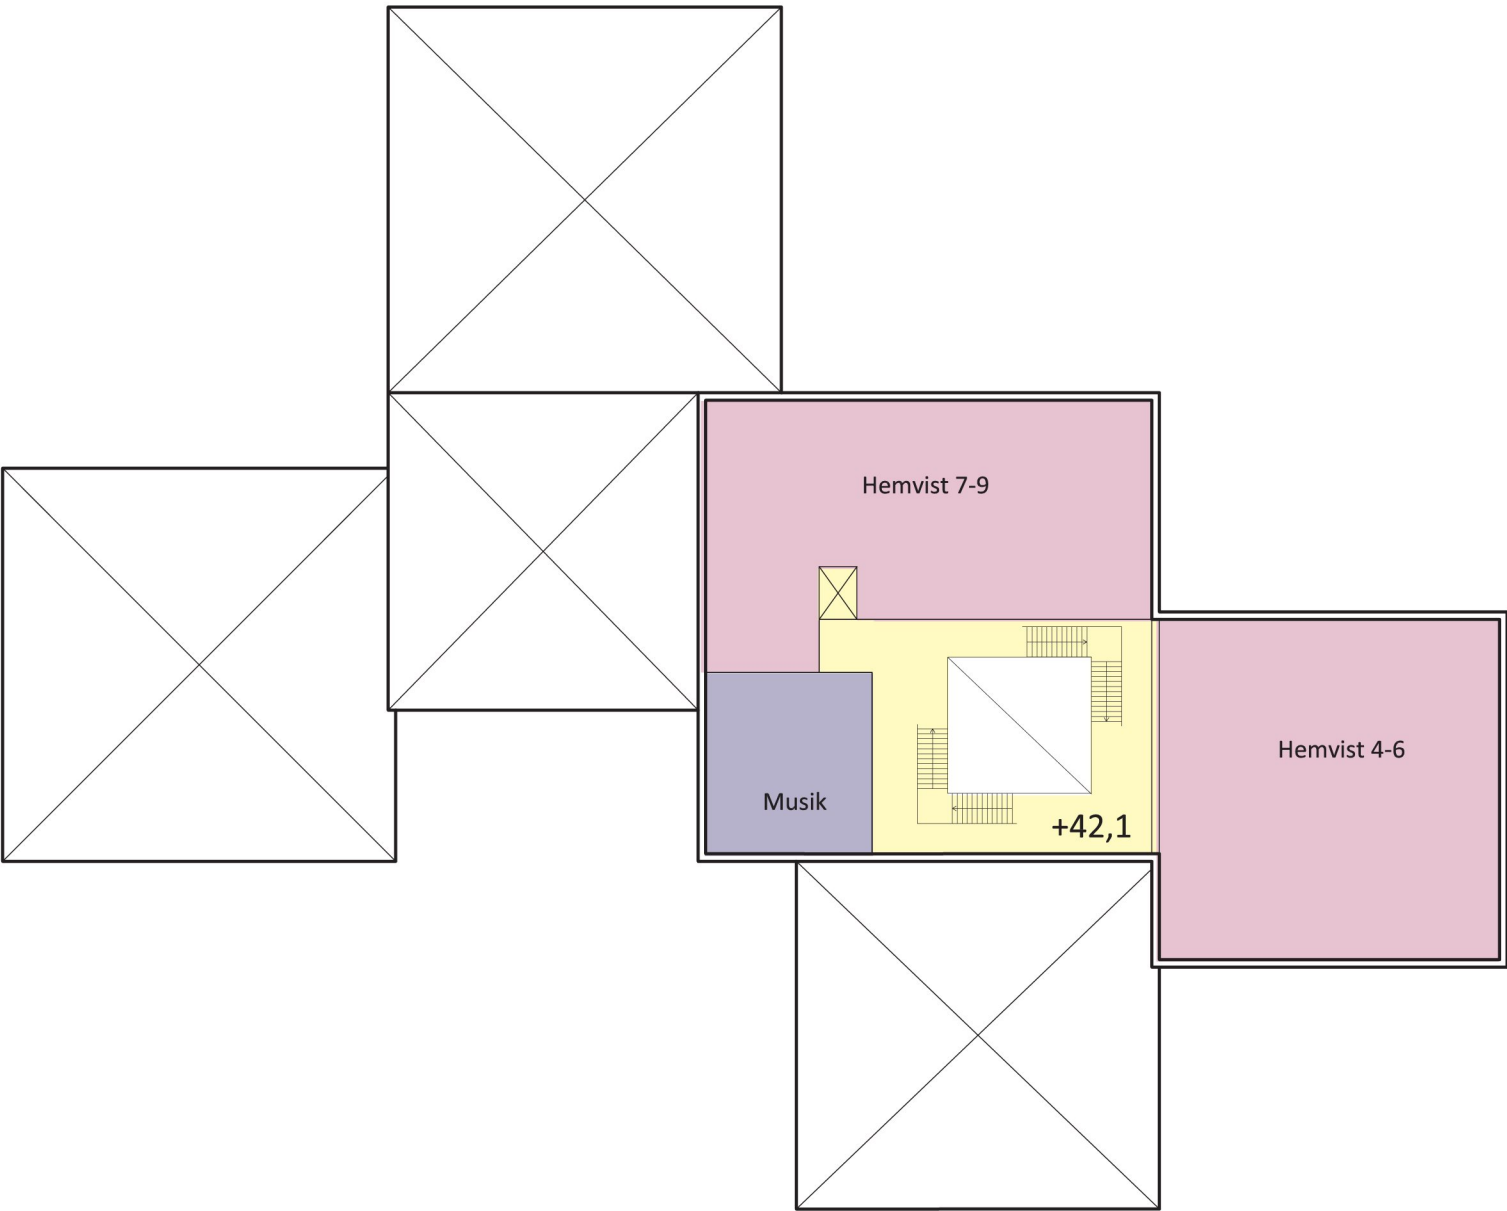

	Hemvist		Skolkök
	Praktisk-estetisk		Skorum
	Idrott		Kommunikation
	Omlädnig		Administration och service
	Skolmatsal		Teknik

SKOGSNÄVAN MFL

Inlämning till samråd, samlingsdokument
Beställare: SISAB
Arkitekt: Anna Areskough, Lisa Chen. Max Arkitekter.
Landskapsarkitekt: Johanna Brandt, Ia Neumüller. Liljewall arkitekter.
Datum: 2018-10-01. Rev 181010
Sida: 18

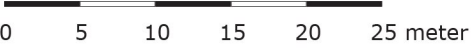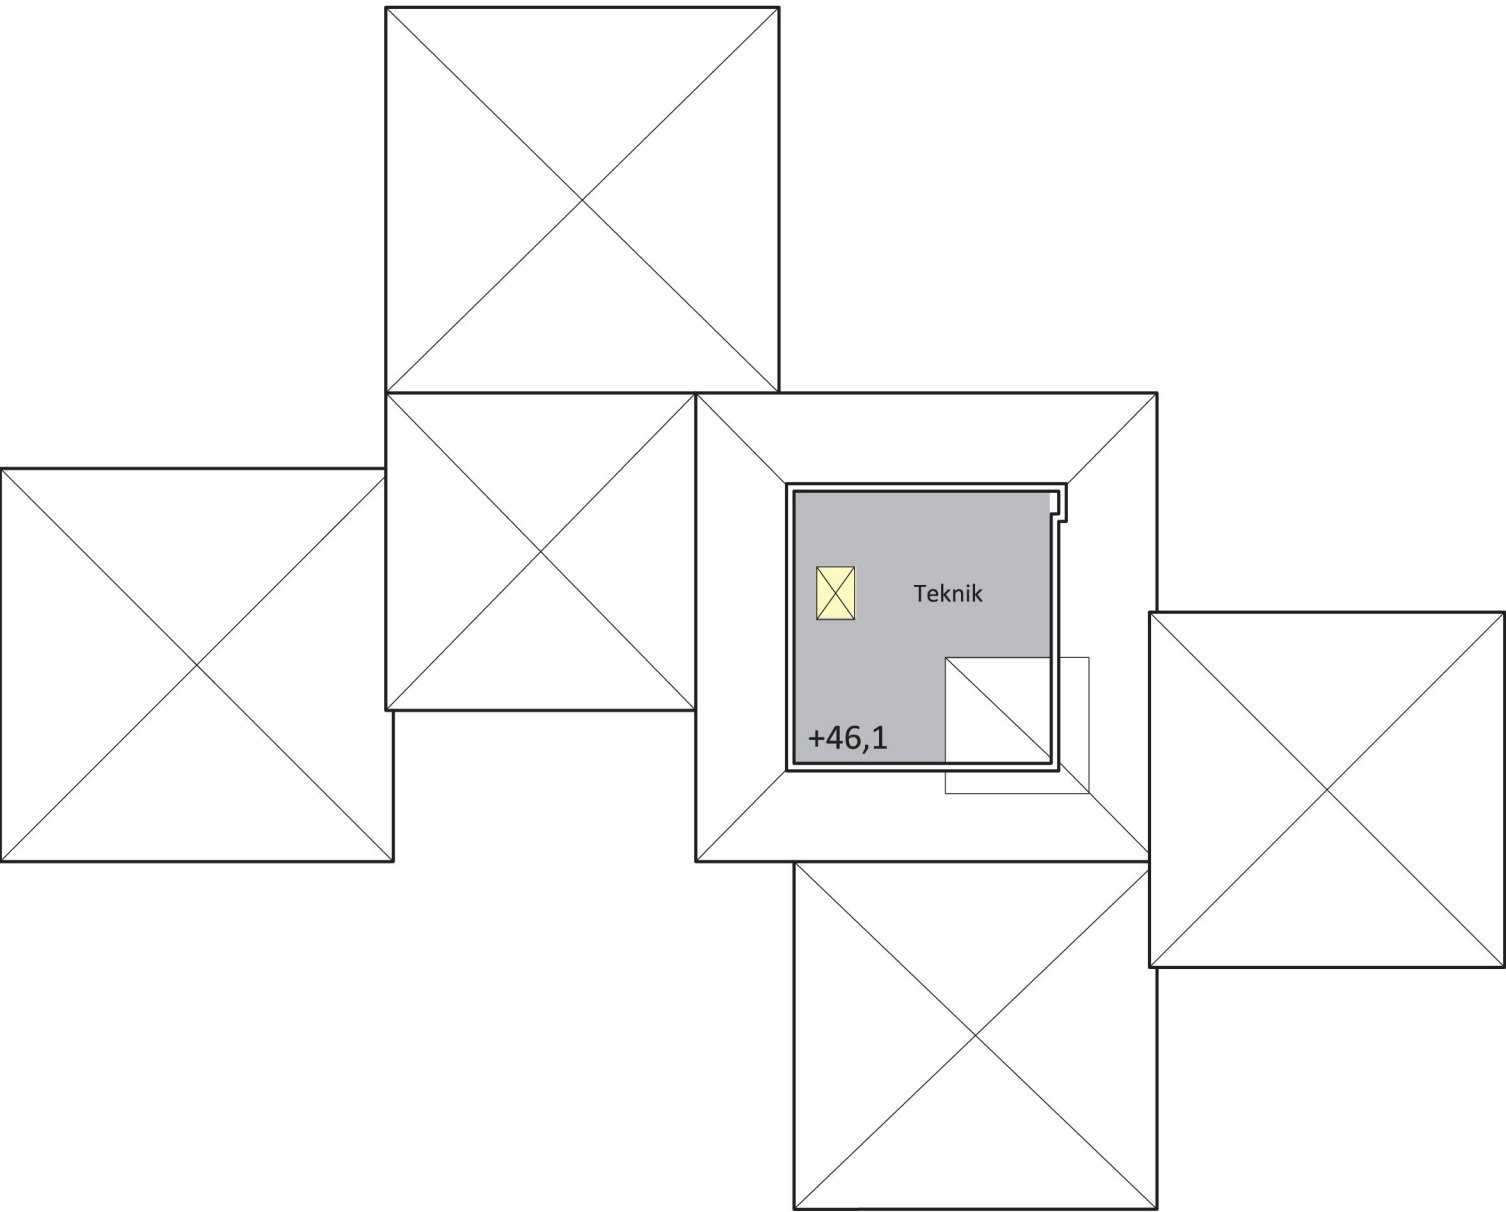


	Hemvist		Skolkök
	Praktisk-estetisk		Skorum
	Idrott		Kommunikation
	Omläddning		Administration och service
	Skolmatsal		Teknik

SKOGSNÄVAN MFL


Inlämning till samråd, samlingsdokument
Beställare: SISAB
Arkitekt: Anna Areskough, Lisa Chen. Max Arkitekter.
Landskapsarkitekt: Johanna Brandt, Ia Neumüller. Liljewall arkitekter.
Datum: 2018-10-01. Rev 181010
Sida: 19

IDROTTHALL - TYPPLAN - PLAN 100

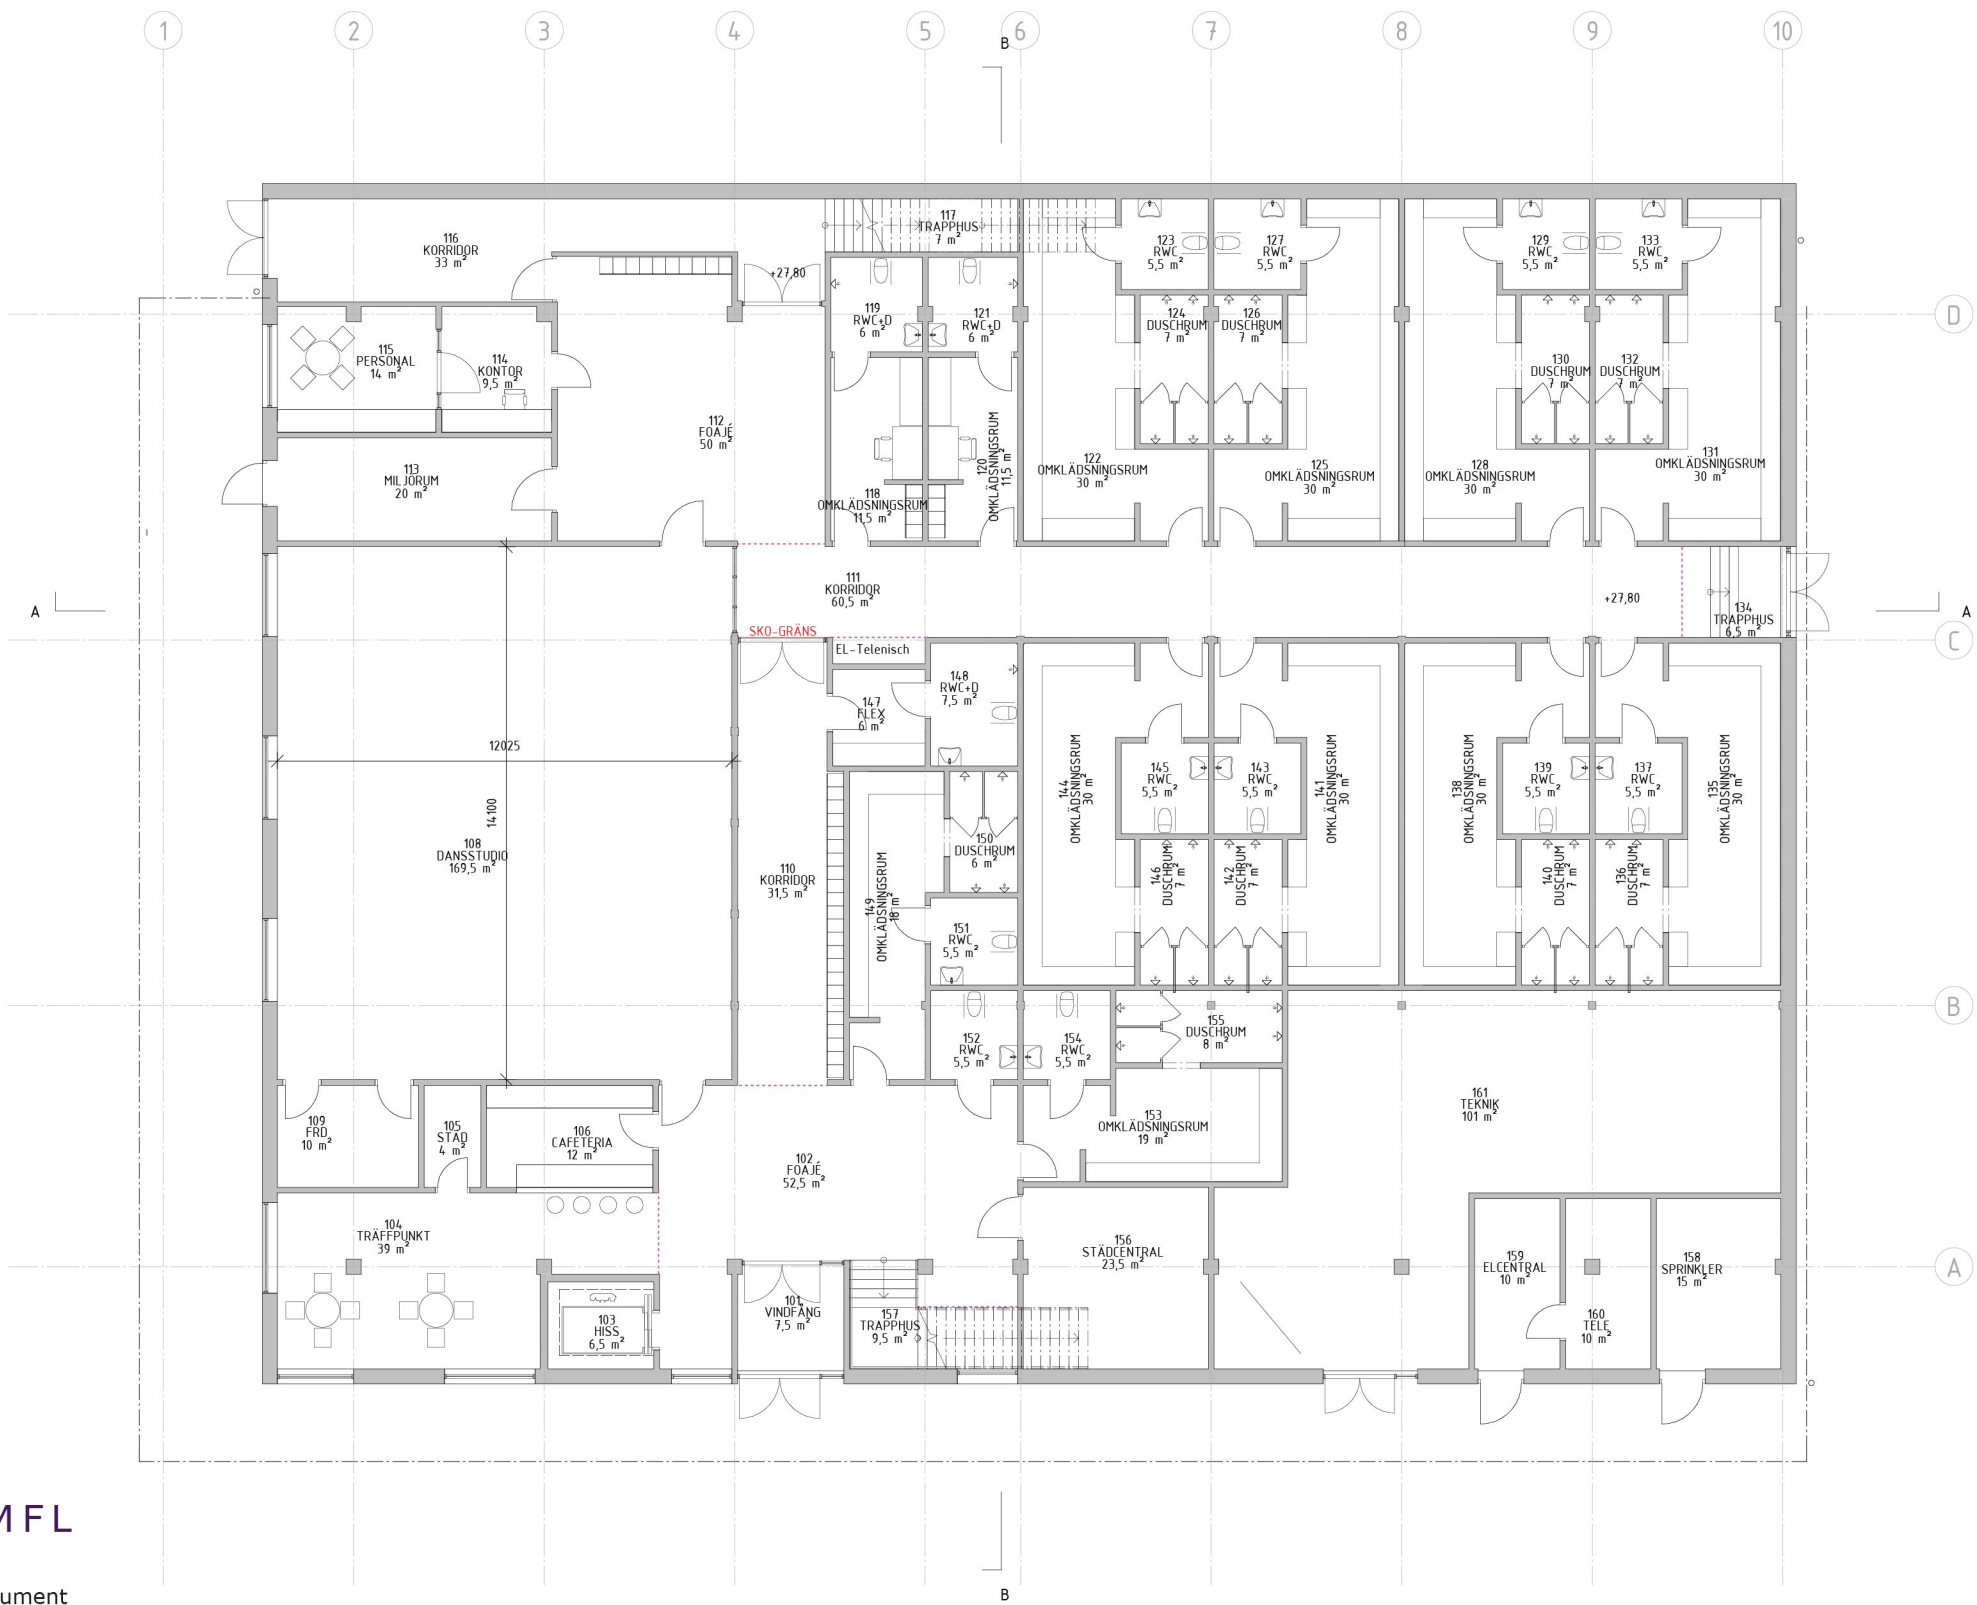


SKOGSNÄVAN MFL

Inlämning till samråd, samlingsdokument
Beställare: SISAB
Arkitekt: Anna Areskough, Lisa Chen. Max Arkitekter.
Landskapsarkitekt: Johanna Brandt, Ia Neumüller. Liljewall arkitekter.
Datum: 2018-10-01.
Sida: 20

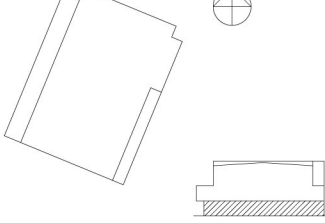BET	ANT	ÄNDRINGEN AVSER	DATUM	SIGN
PROGRAMHANDLING				
Kvarter, Ort				
BYGGNAD: 01				
PLAN: 10				
 Stockholms stad				
AIX 				
Beställare: Fastighetskontoret			Tel. 08-508 270 00	
PL			Tel. -	
A	AIX Arkitekter AB		Tel. 08-690 29 00	
V	-		Tel. -	
E	-		Tel. -	
PROJEKTNUMMER 70220				
RITAD/KONSTR AV		ANLÄGGNINGSNUMMER		
FRWE / JUGU		-		
DATUM		ANSVARIG		DISCIPLIN
2017-12-08		Klas Eriksson		A
Dalhagshallen Idrottshall				
PLAN 10				
ENTRÉPLAN				
SKALA		NUMMER		BET
1:100 (A1)		A-40-1-0101-00		

IDROTTHALL - TYPPLAN - PLAN 100

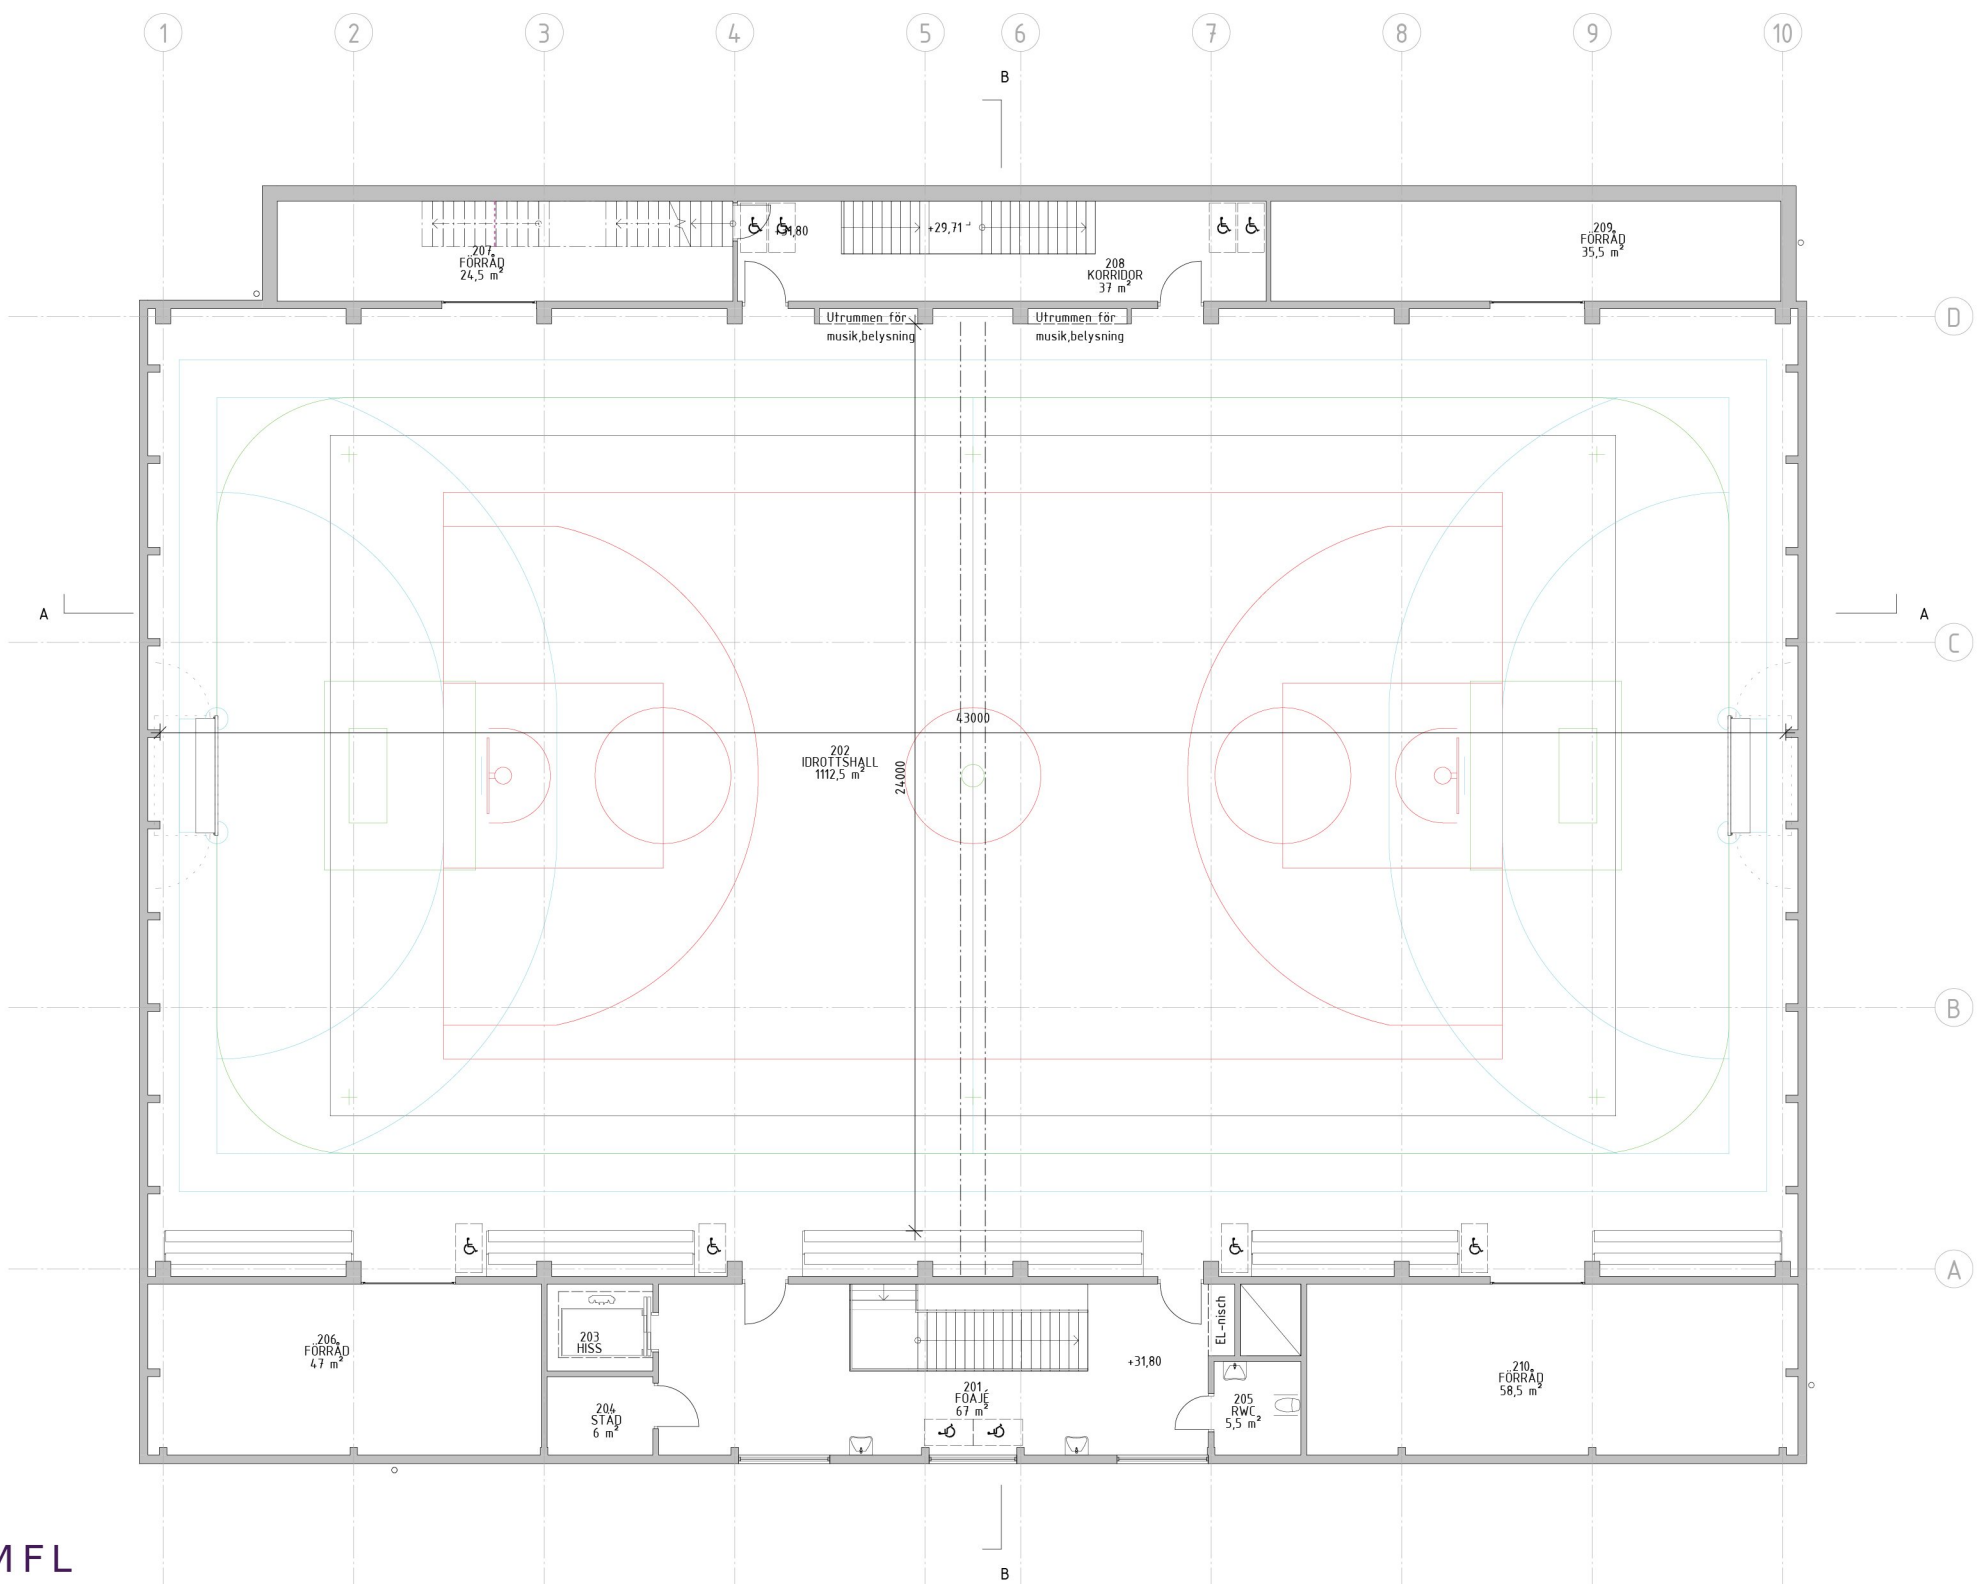


SKOGSNÄVAN MFL

Inlämning till samråd, samlingsdokument
Beställare: SISAB
Arkitekt: Anna Areskough, Lisa Chen. Max Arkitekter.
Landskapsarkitekt: Johanna Brandt, Ia Neumüller. Liljewall arkitekter.
Datum: 2018-10-01.
Sida: 21

BET	ANT	ÄNDRINGEN AVSER	DATUM	SIGN
PROGRAMHANDLING				
Kvarter, Ort				
BYGGNAD: 01				
PLAN: 11				
Beställare: Fastighetskontoret Tel. 08-508 270 00				
PL Tel. -				
A AIX Arkitekter AB Tel. 08-690 29 00				
K - Tel. -				
V - Tel. -				
E - Tel. -				
PROJEKTNUMMER 70220				
RITAD/KONSTR AV FRWE/JUGU				
ANLÄGGNINGSNUMMER -				
DATUM 2017-12-08				
ANSVARIG Klas Eriksson				
DISCIPLIN A				
Dalhagshallen Idrottshall				
PLAN 11				
SKALA 1:100 (A1)				
NUMMER A-40-1-0102-00				
BET				



FÖRSKOLA - TYPPLAN - PLAN 100

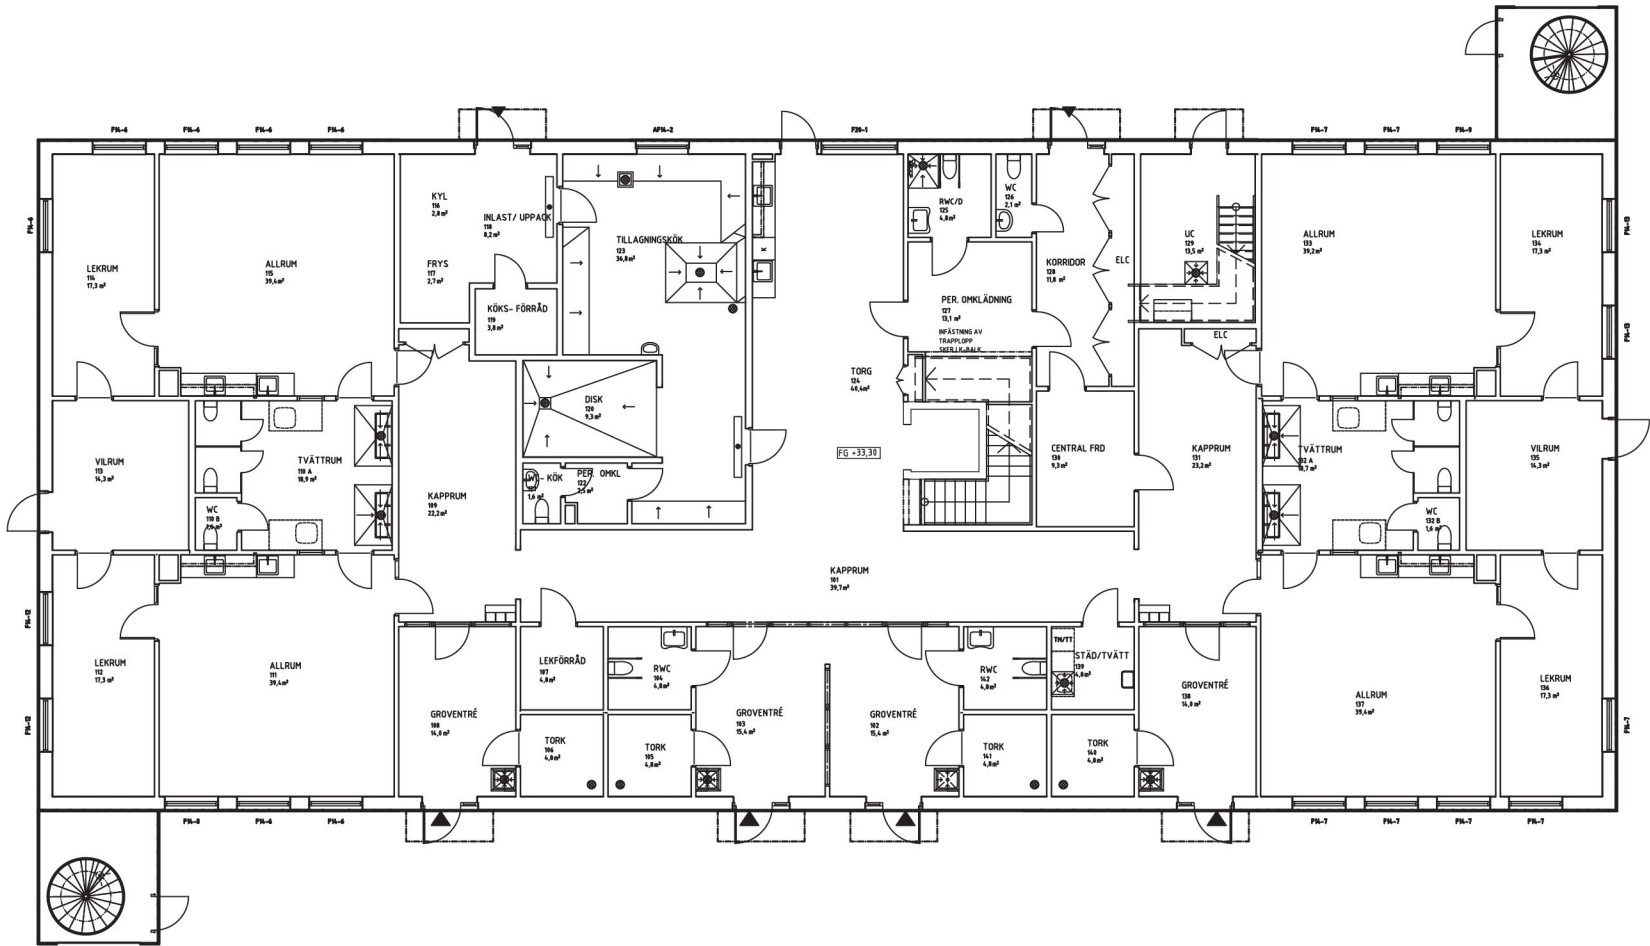

UPPDRAGSNAMN
Lilla Tensta
RITNING
PLAN 1
STATUS
BYGGHANDLING PM A02 2015-11-05


lilje
wall



SKOGSNÄVAN MFL

Inlämning till samråd, samlingsdokument
Beställare: SISAB
Arkitekt: Anna Areskough, Lisa Chen. Max Arkitekter.
Landskapsarkitekt: Johanna Brandt, Ia Neumüller. Liljewall arkitekter.
Datum: 2018-10-01.
Sida: 22

FÖRSKOLA - TYPPLAN - PLAN 200

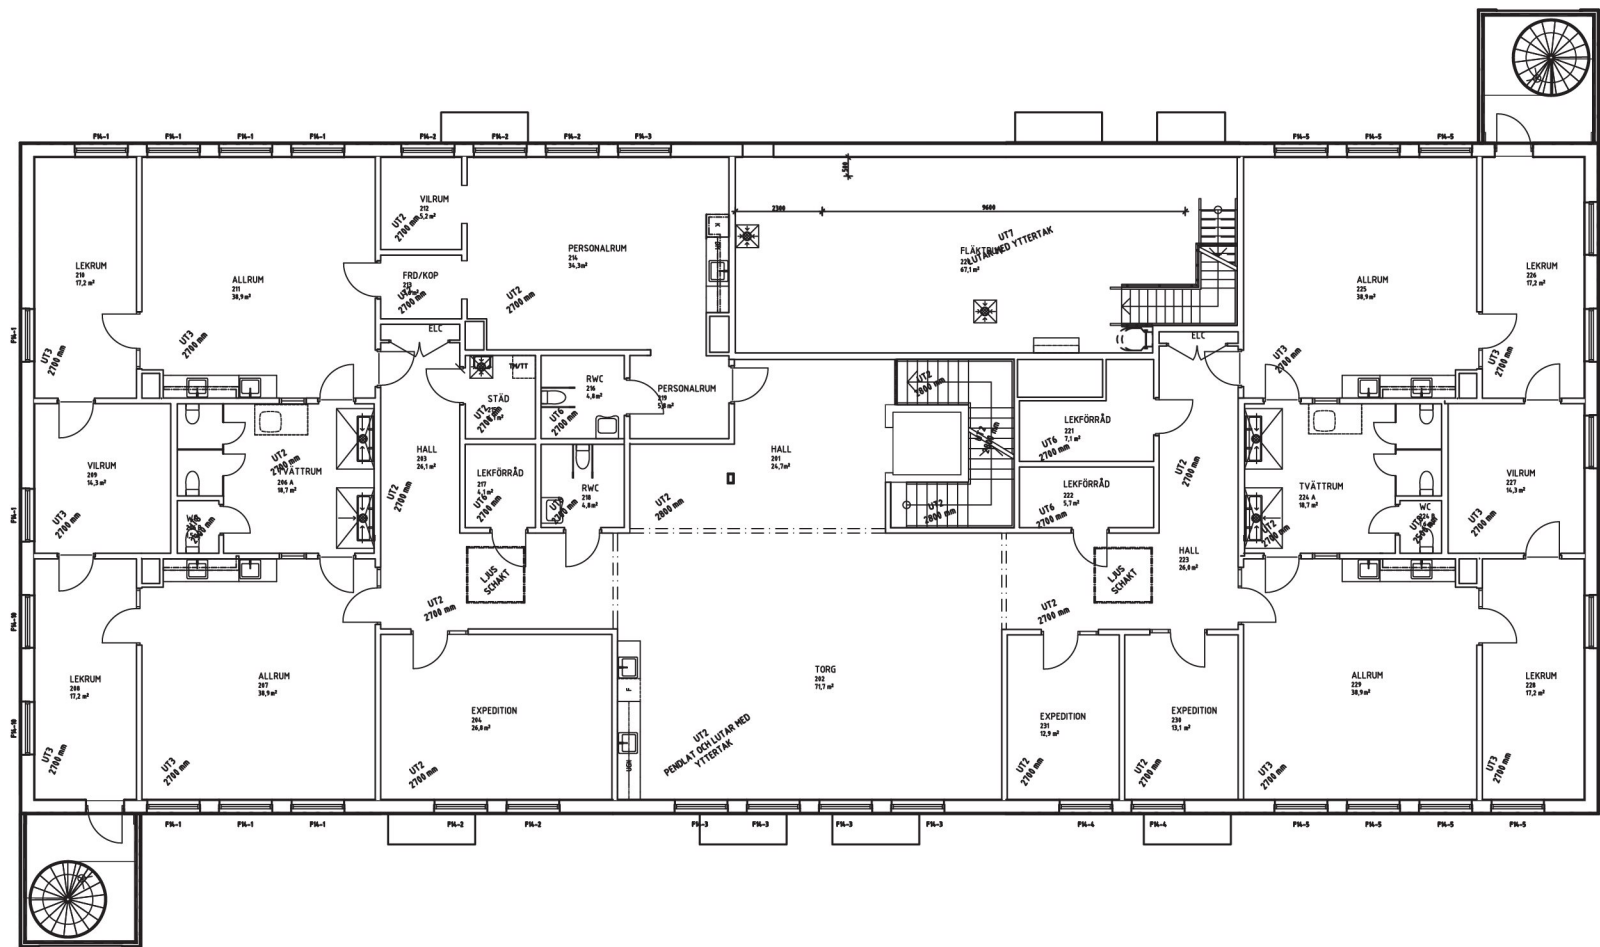

UPPDRAGSNAMN
Lilla Tensta
RITNING
PLAN 2
STATUS
BYGGHANDLING PM A02 2015-11-05

**lilje
wall**



SKOGSNÄVAN MFL

Inlämning till samråd, samlingsdokument
Beställare: SISAB
Arkitekt: Anna Areskough, Lisa Chen. Max Arkitekter.
Landskapsarkitekt: Johanna Brandt, Ia Neumüller. Liljewall arkitekter.
Datum: 2018-10-01.
Sida: 23