

SITUATIONSPLAN

2018-12-20
 Samrådsunderlag
 DREEM ARKITEKTER

Skala 1:150 i A1-format (1:300 i A3-format)

Inkom till Stockholms stadsbyggnadskontor - 2019-04-15, Dnr 2017-00513

SAMMANSTÄLLDA YTOR	
Ljus BTA	ca. 6 670 kvm
BOA	ca. 4 585 kvm
LOA	ca. 145 kvm
BYA	ca. 1 340 kvm


LÄGENHETSFÖRDELNING	
1 RoK	21 st.
2 RoK	37 st.
3 RoK	28 st.
5 RoK	3 st.
Totalt	89 st.


Inkom till Stockholms stadsbyggnadskontor - 2019-04-15, Dnr 2017-00513

GATUPLAN DEL 1

2018-12-20
Samrådsunderlag
DREEM ARKITEKTER

1m 0 5 10m
Skala 1:100 i A1-format (1:200 i A3-format)

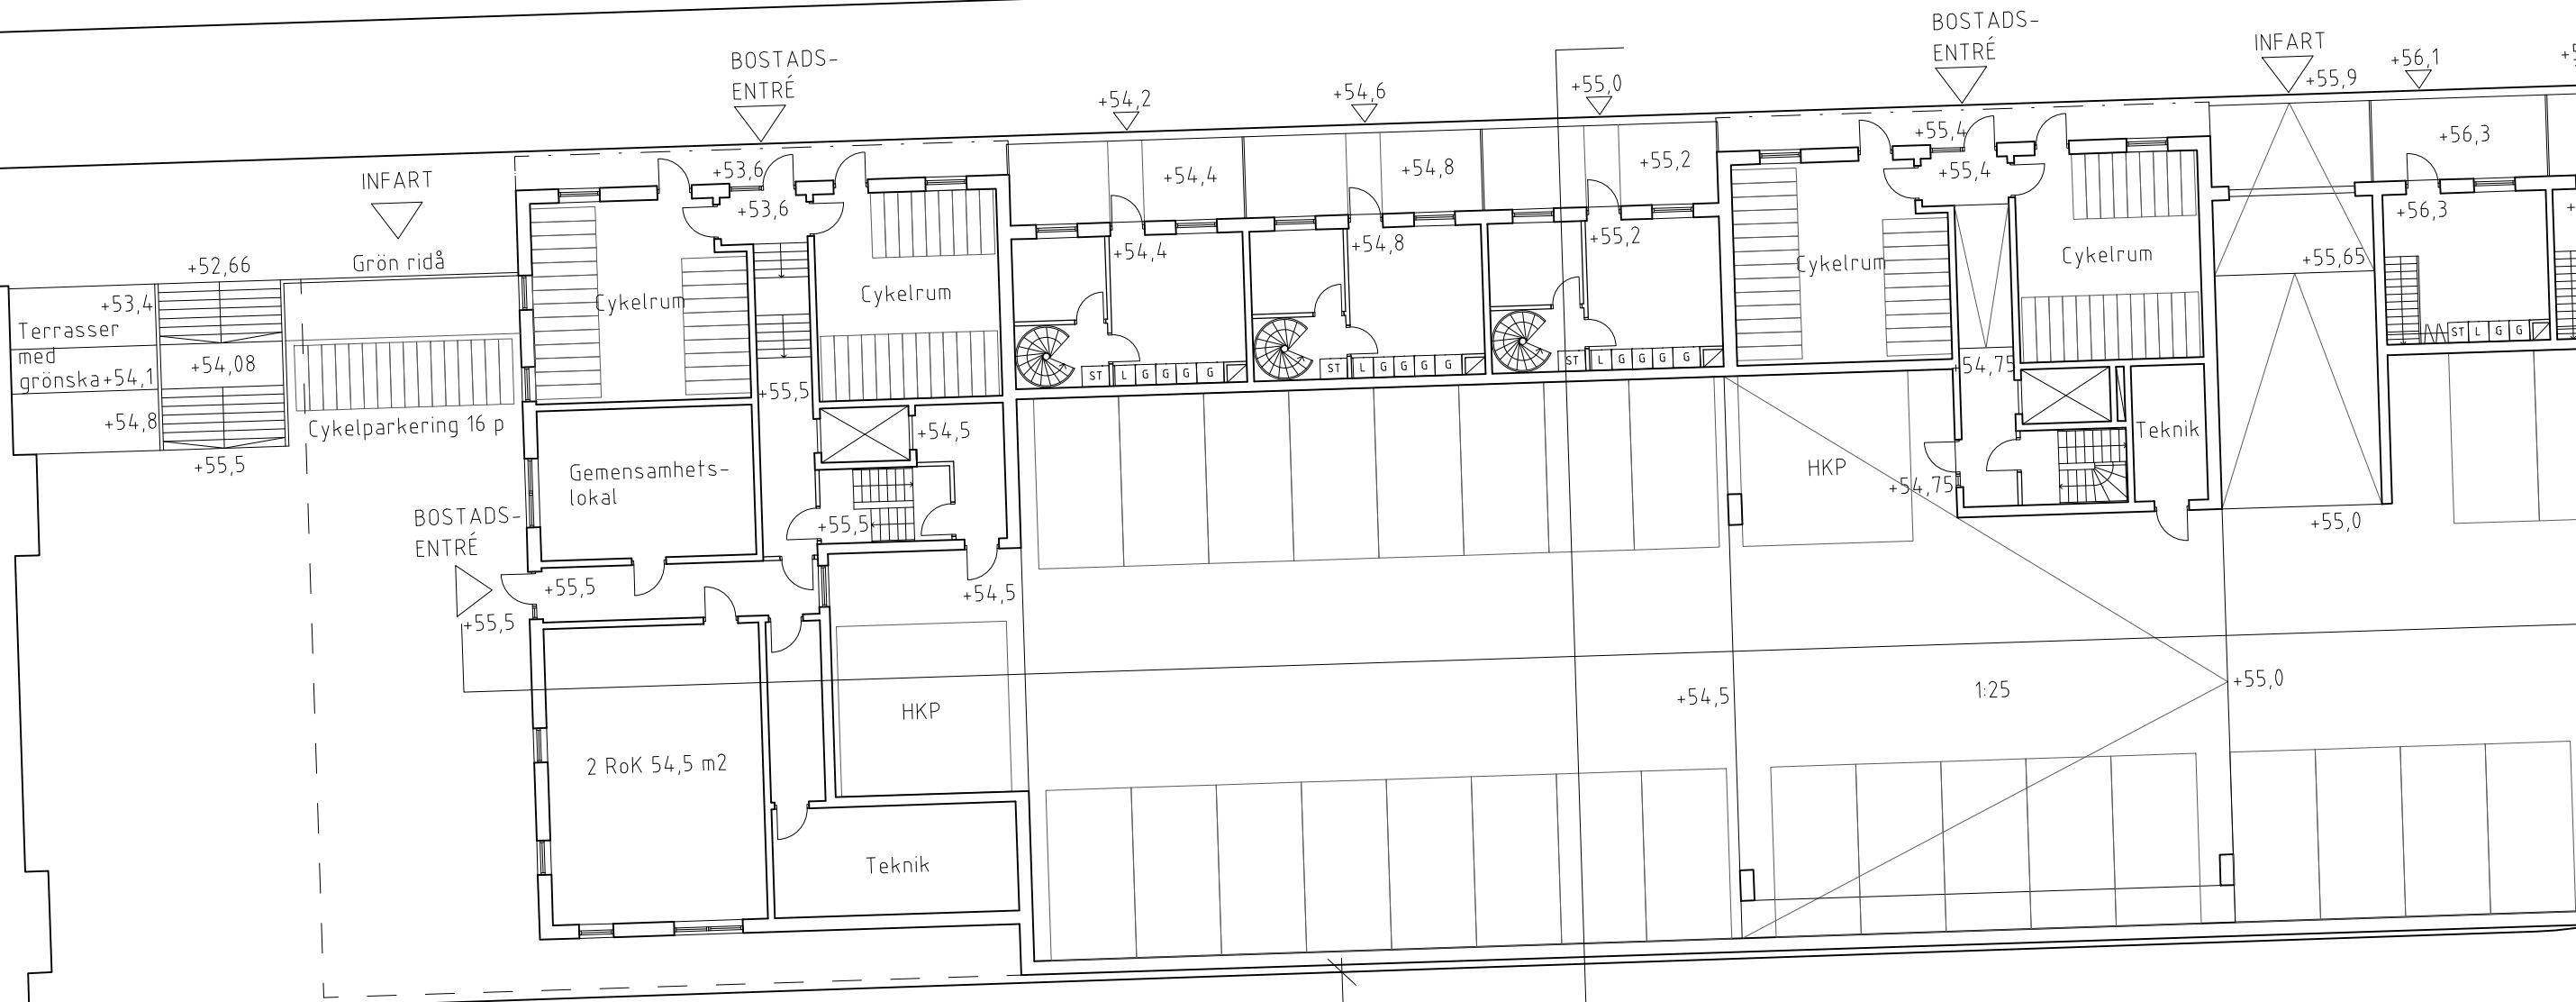

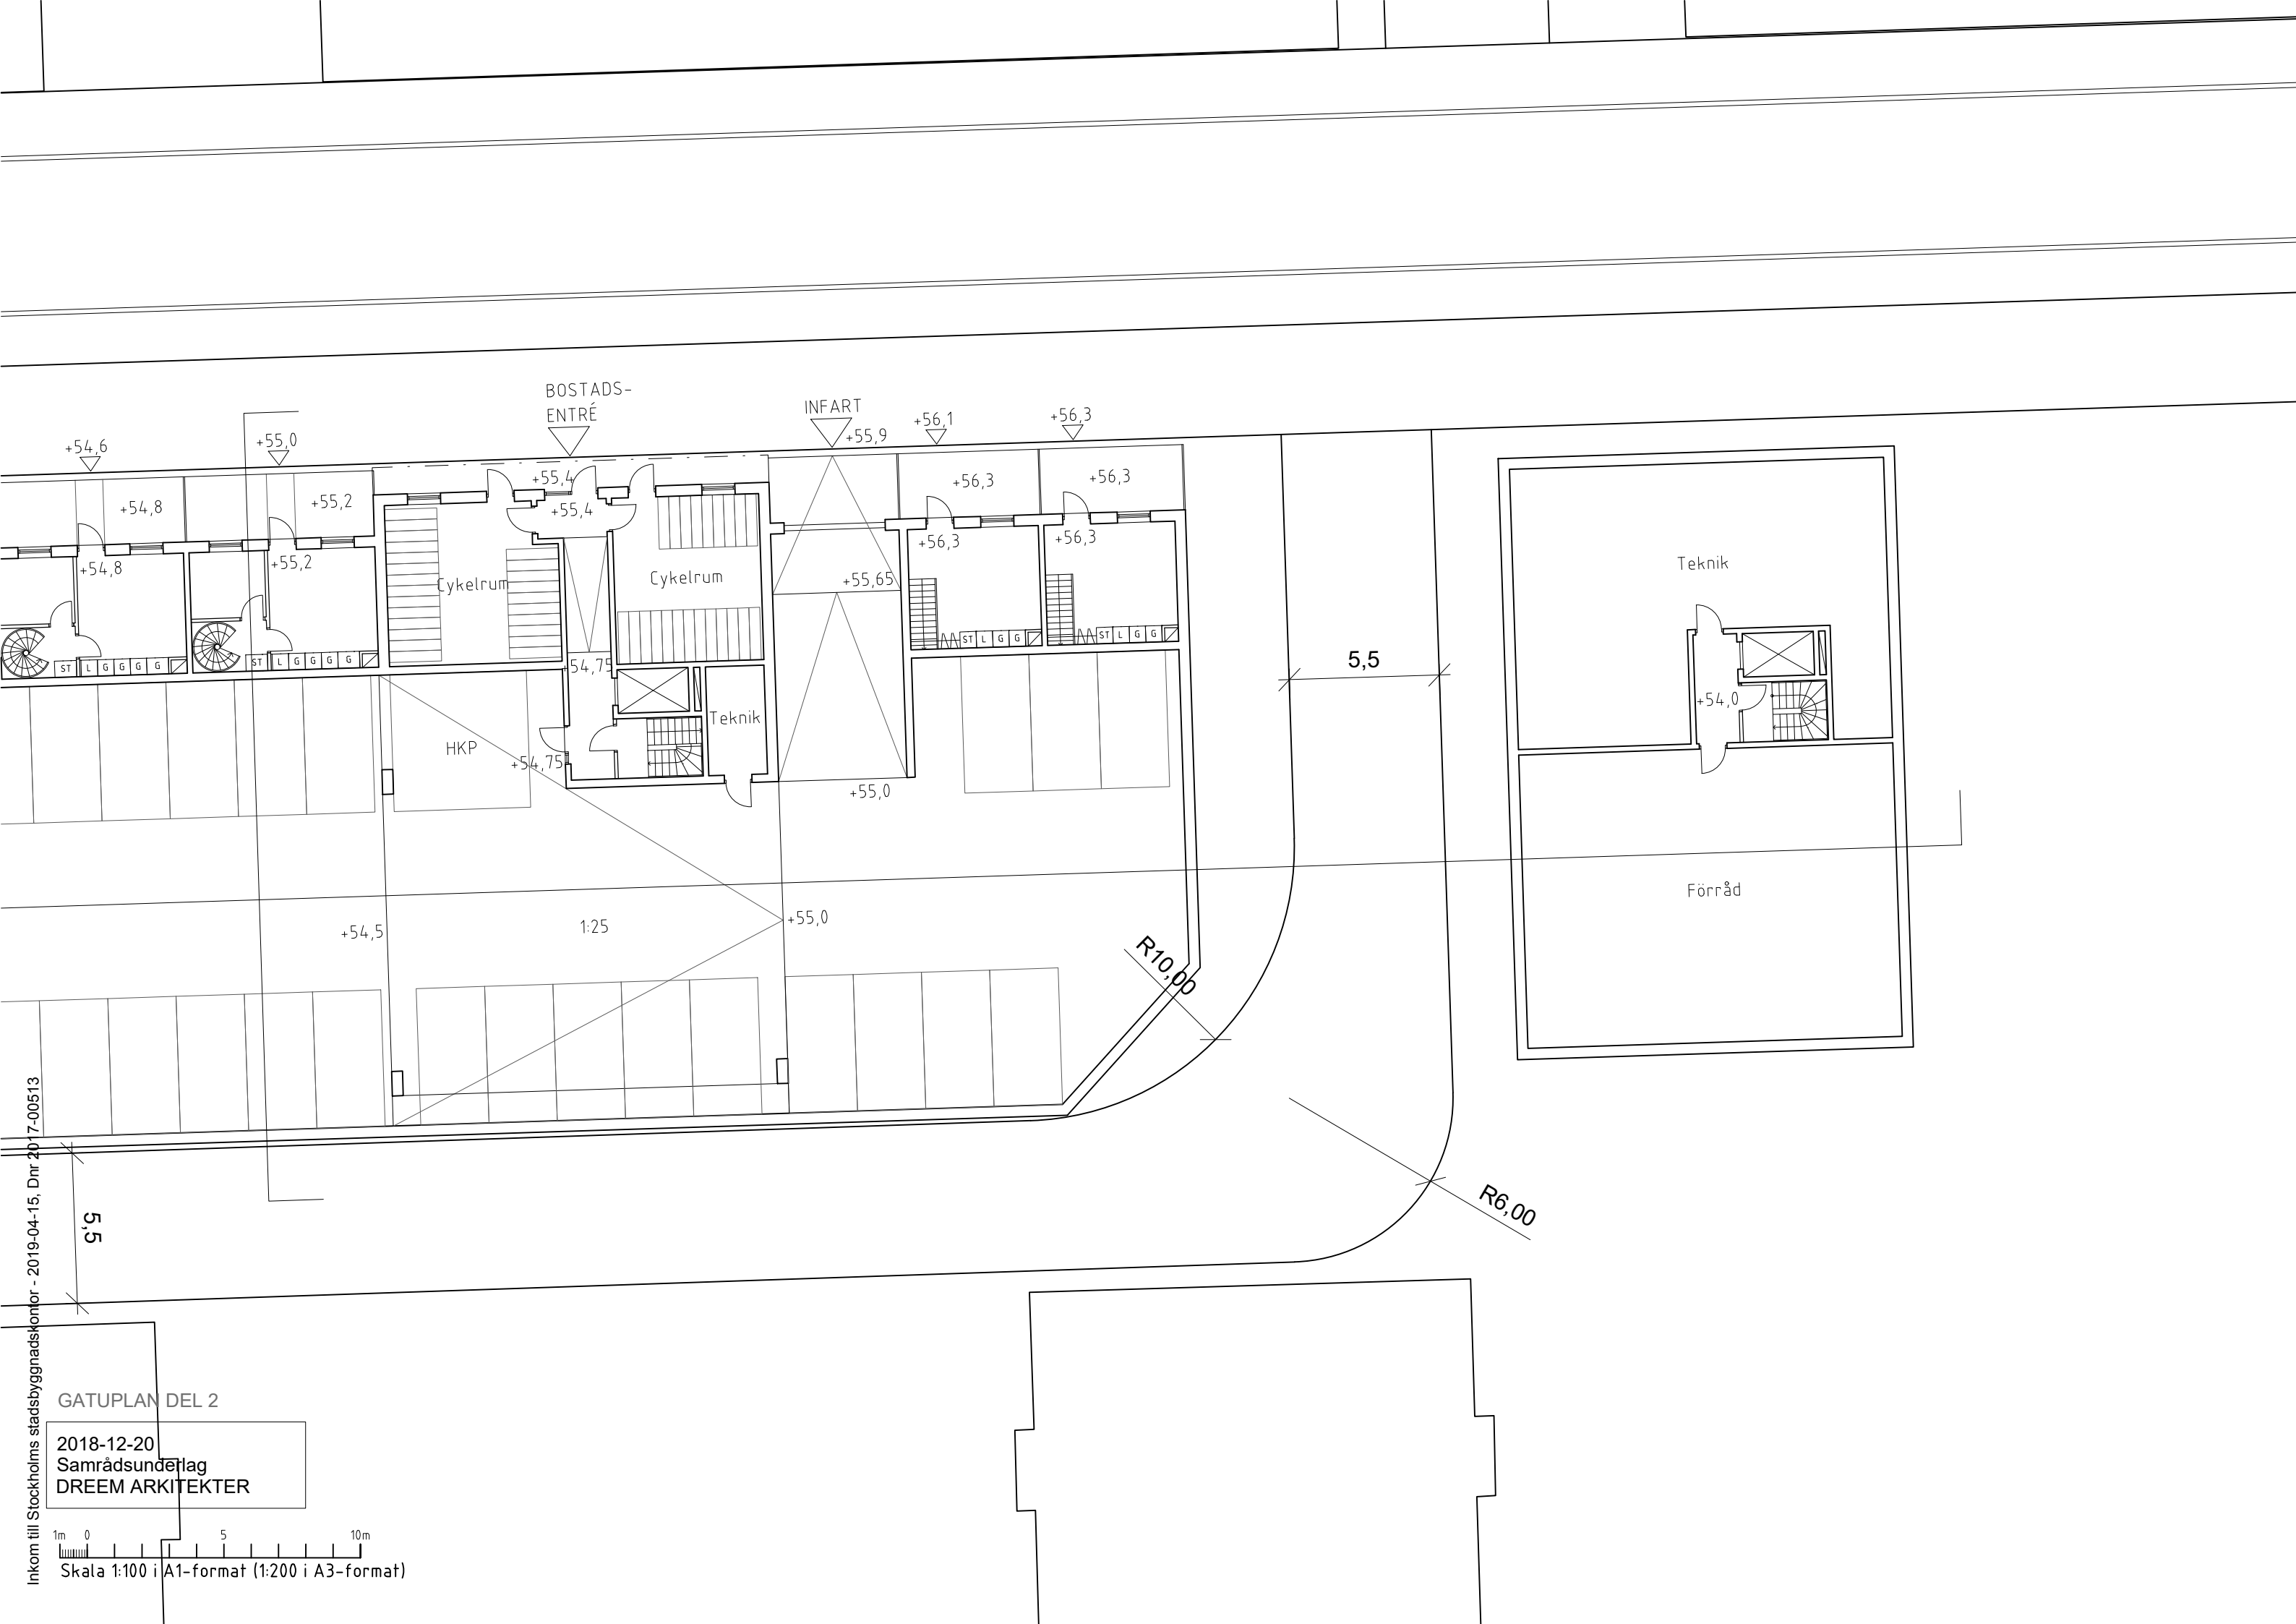

BOSTADS-
ENTRÉ

INFART

+54,6

+55,0

+55,4

+55,9

+56,1

+56,3

+54,8

+55,2

Cykelrum

Cykelrum

+55,65

+56,3

+56,3

+54,8

+55,2

+56,3

+56,3

Teknik

HKP

Teknik

+54,75

+55,0

+54,0

+54,5

1:25

+55,0

5,5

R10,00

R6,00

Förråd

GATUPLAN DEL 2


2018-12-20
Samrådsunderlag
DREEM ARKITEKTER

1m 0 5 10m

Skala 1:100 i A1-format (1:200 i A3-format)


Inkom till Stockholms stadsbyggnadsför - 2019-04-15, Dnr 2017-00513

5,5

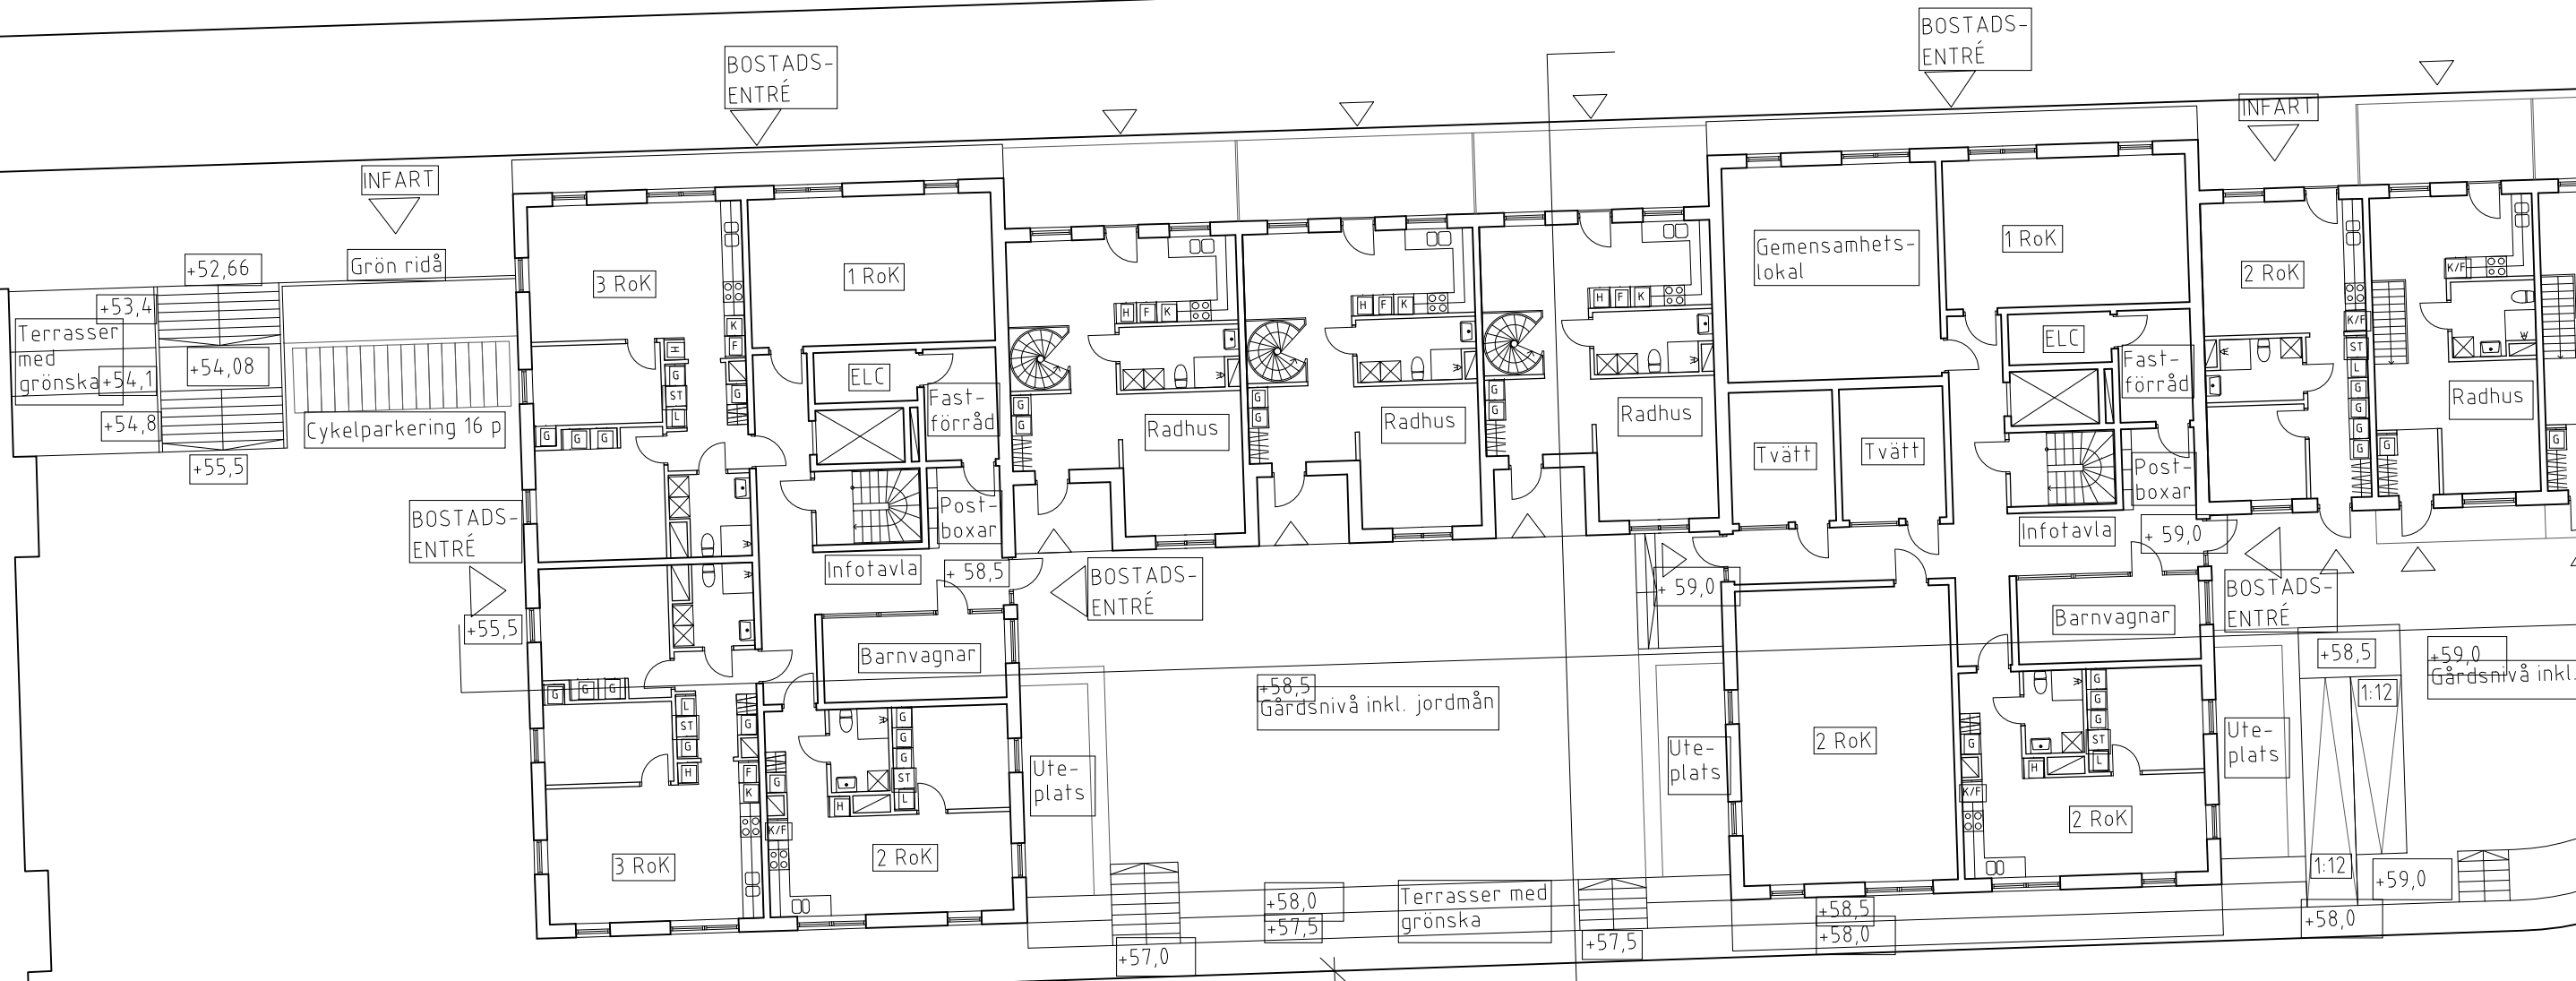

GÅRDSPLAN DEL 1


2018-12-20
 Samrådsunderlag
 DREEM ARKITEKTER

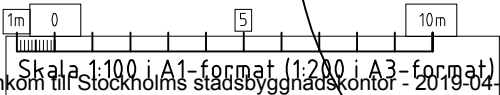

Skala 1:100 i A1-format (1:200 i A3-format)


R10,00

5,5

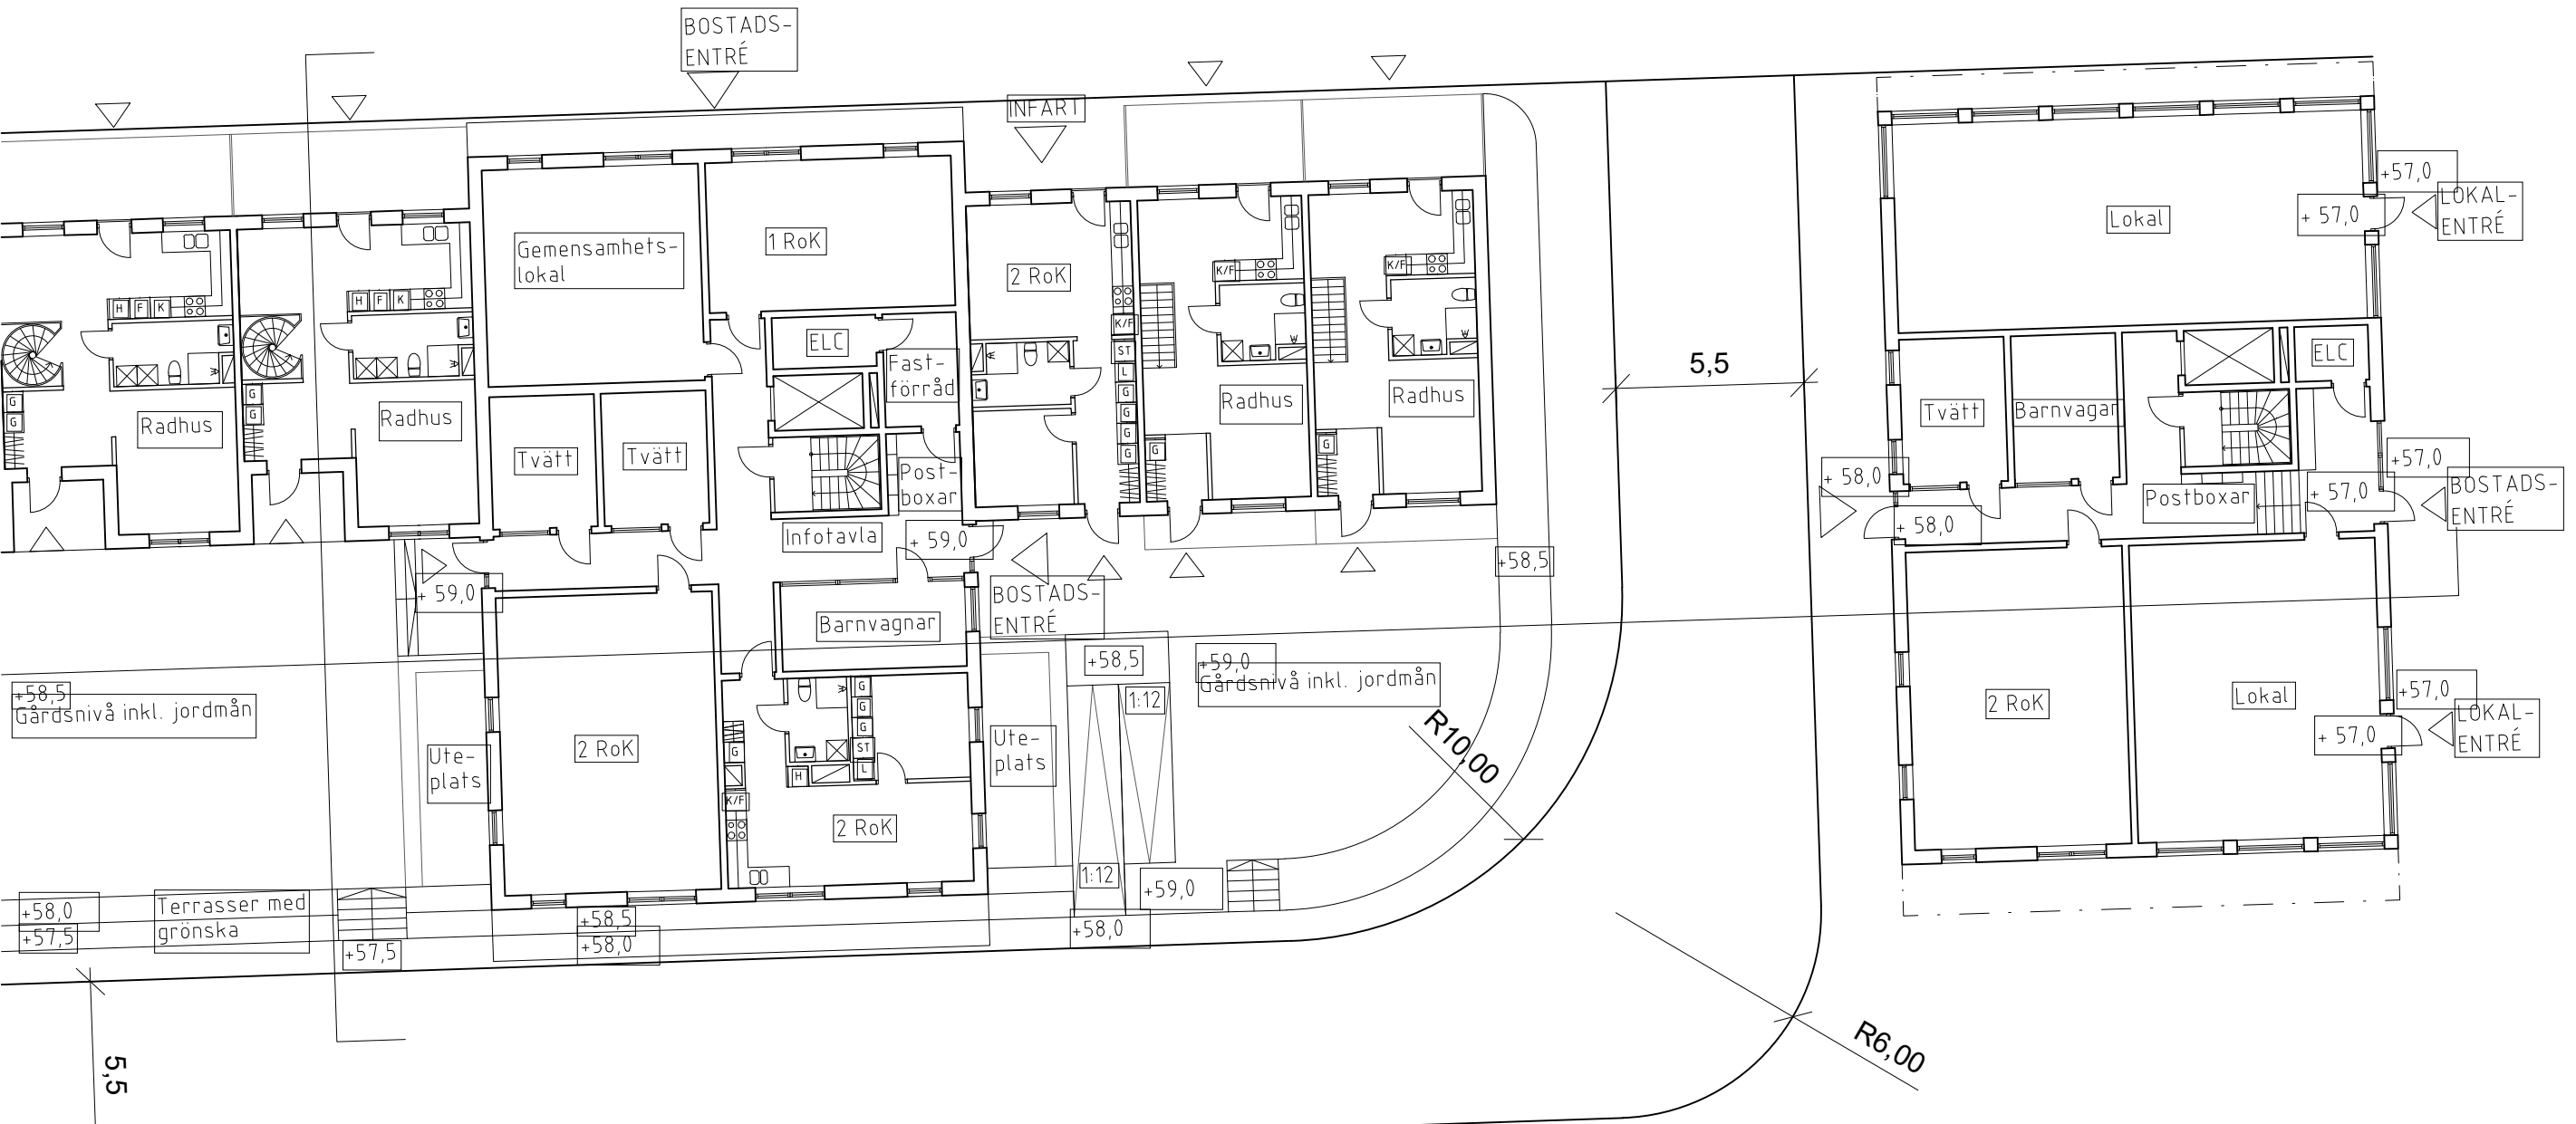


GÅRDSPLAN DEL 2

2018-12-20
 Samrådsunderlag
 DREEM ARKITEKTER

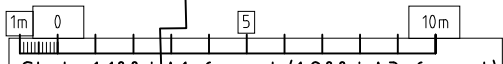

Skala 1:100 i A1-format (1:200 i A3-format)

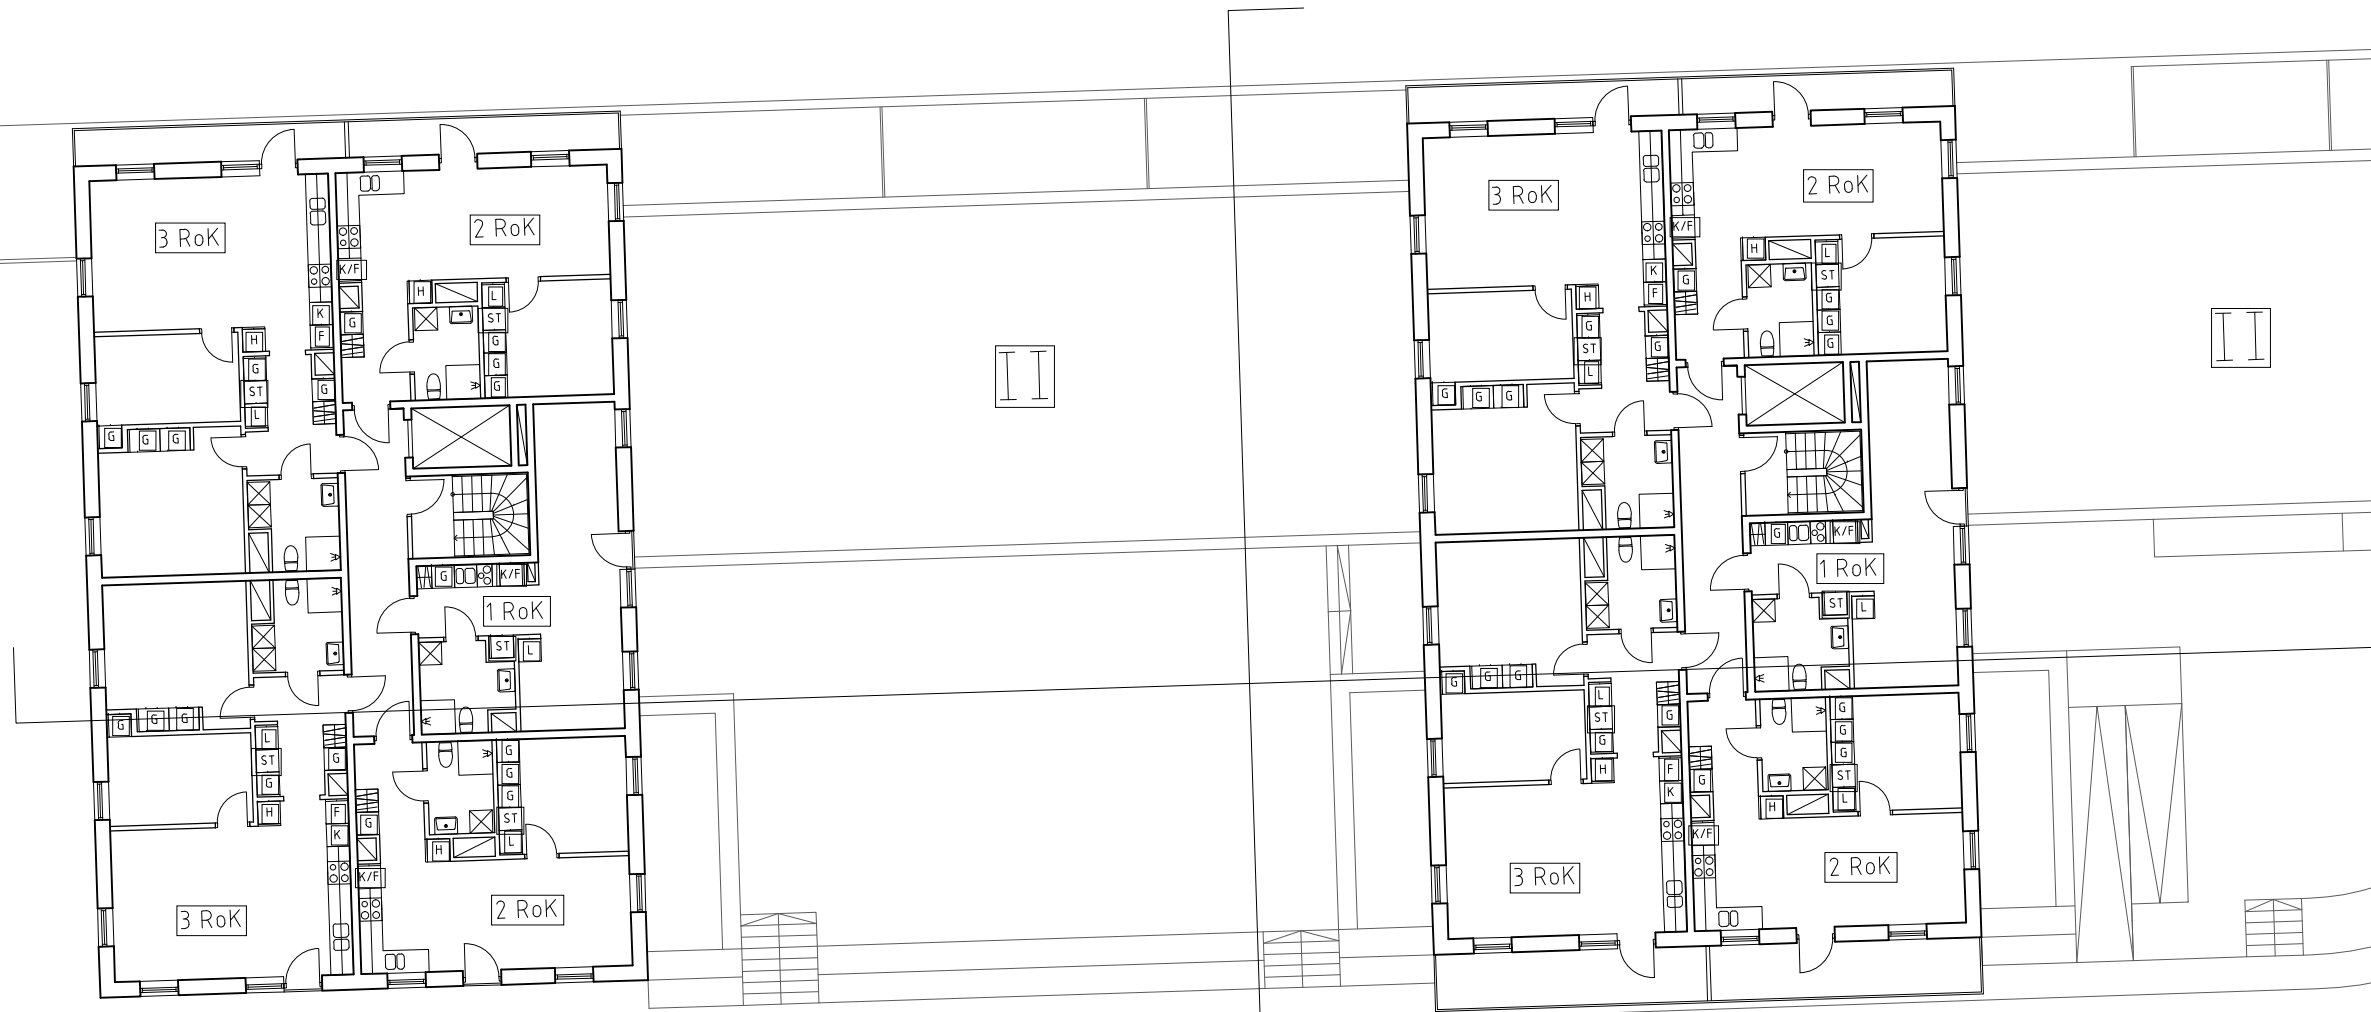



5,5

R10,00


TYPPLAN DEL 1

2018-12-20
 Samrådsunderlag
 DREEM ARKITEKTER

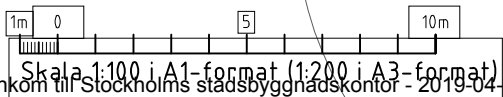

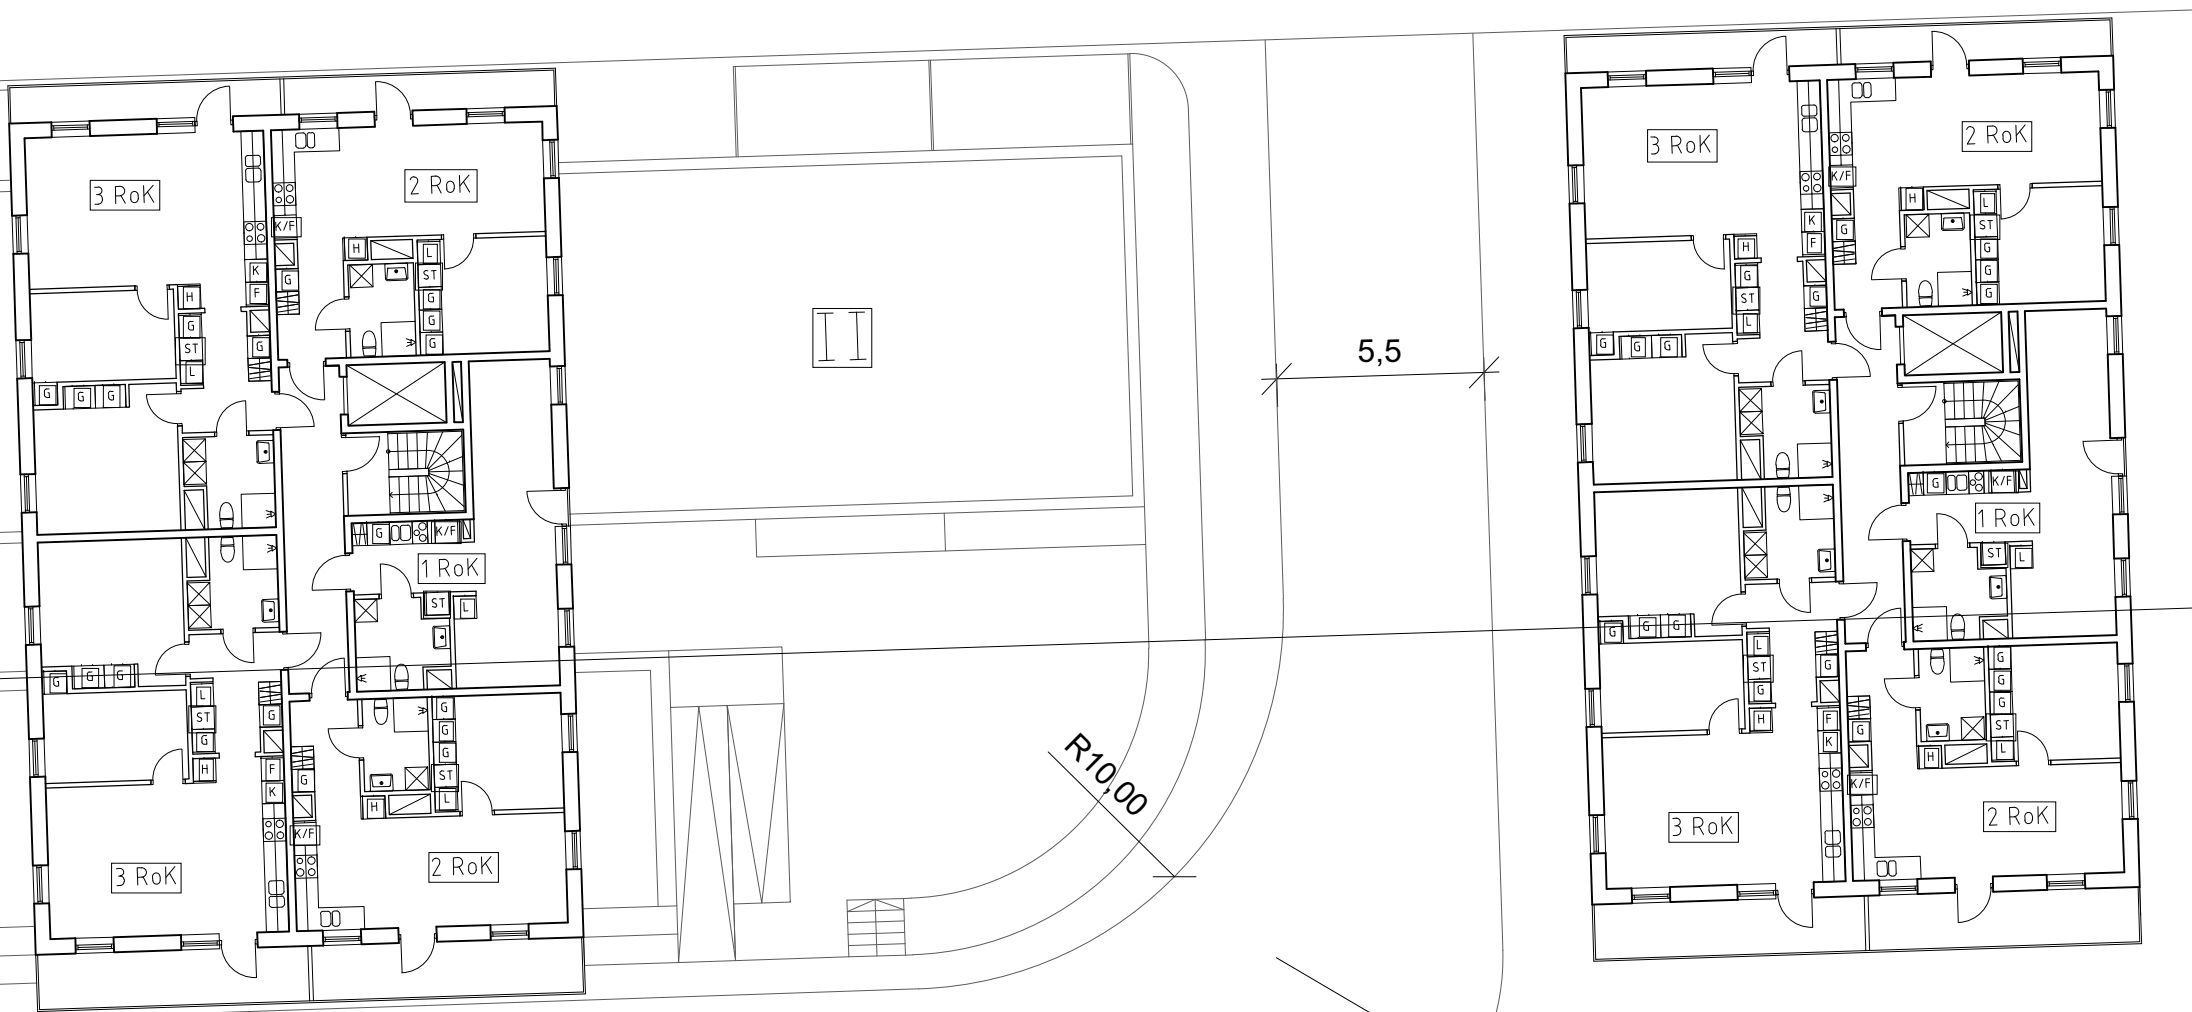

TYPPLAN DEL 2
 2018-12-20
 Samrådsunderlag
 DREEM ARKITEKTER

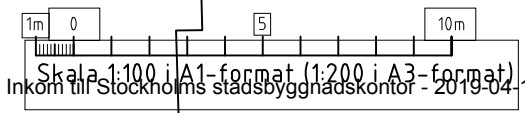



FASAD MOT NORR

2018-12-20
 Samrådsunderlag
 DREEM ARKITEKTER


Skala 1:150 i A1-format (1:300 i A3-format)



FASAD MOT SÖDER


2018-12-20
 Samrådsunderlag
 DREEM ARKITEKTER


Skala 1:150 i A1-format (1:300 i A3-format)

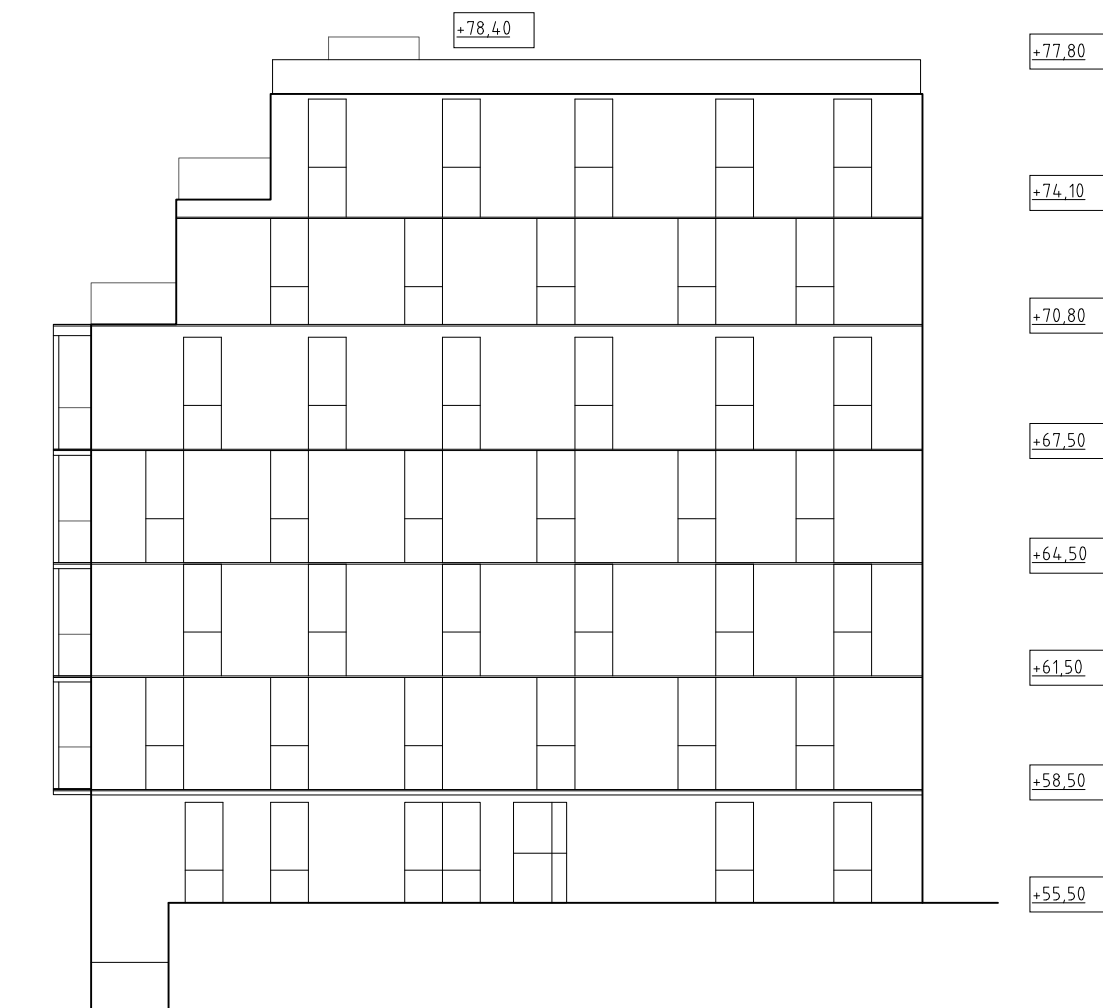

FASAD MOT VÄSTER


2018-12-20
 Samrådsunderlag
 DREEM ARKITEKTER

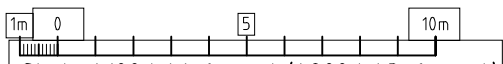


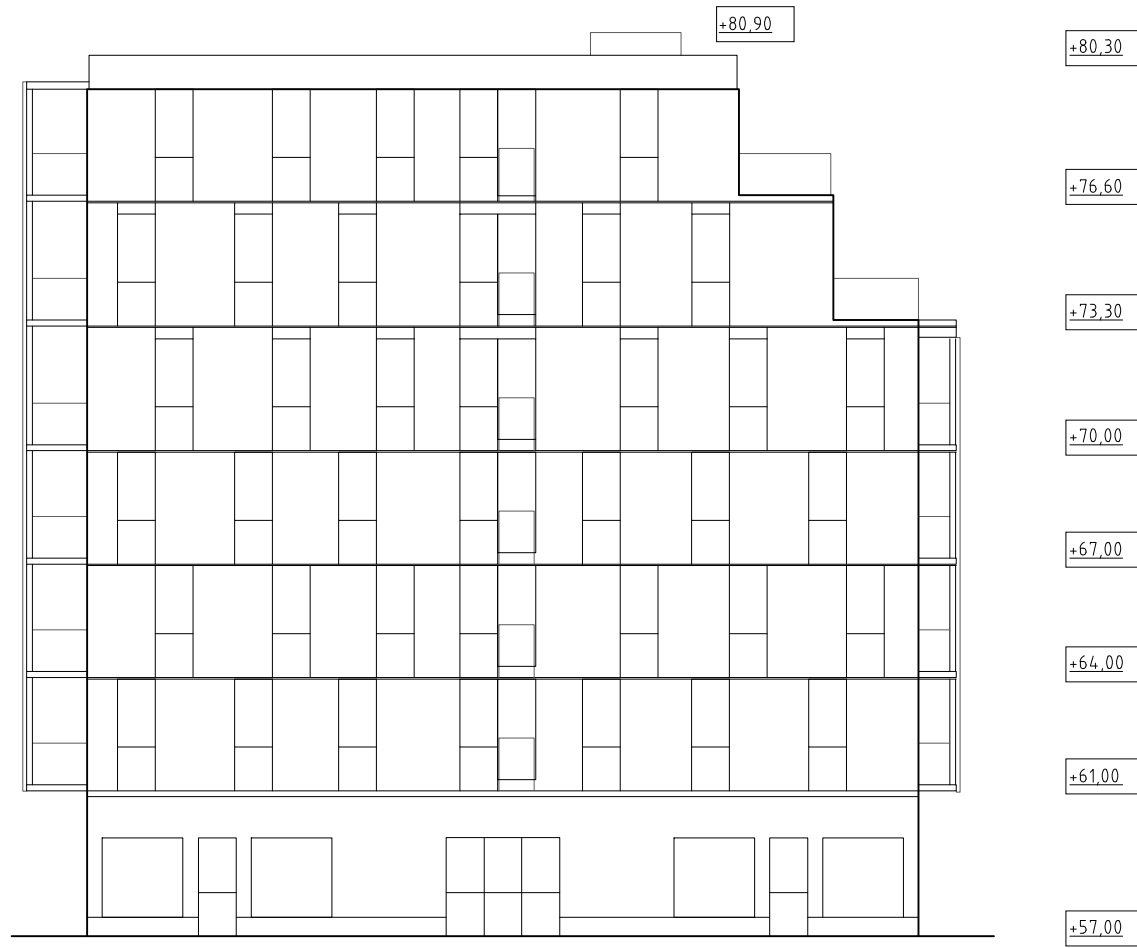

FASAD MOT ÖSTER

2018-12-20
 Samrådsunderlag
 DREEM ARKITEKTER

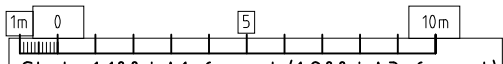

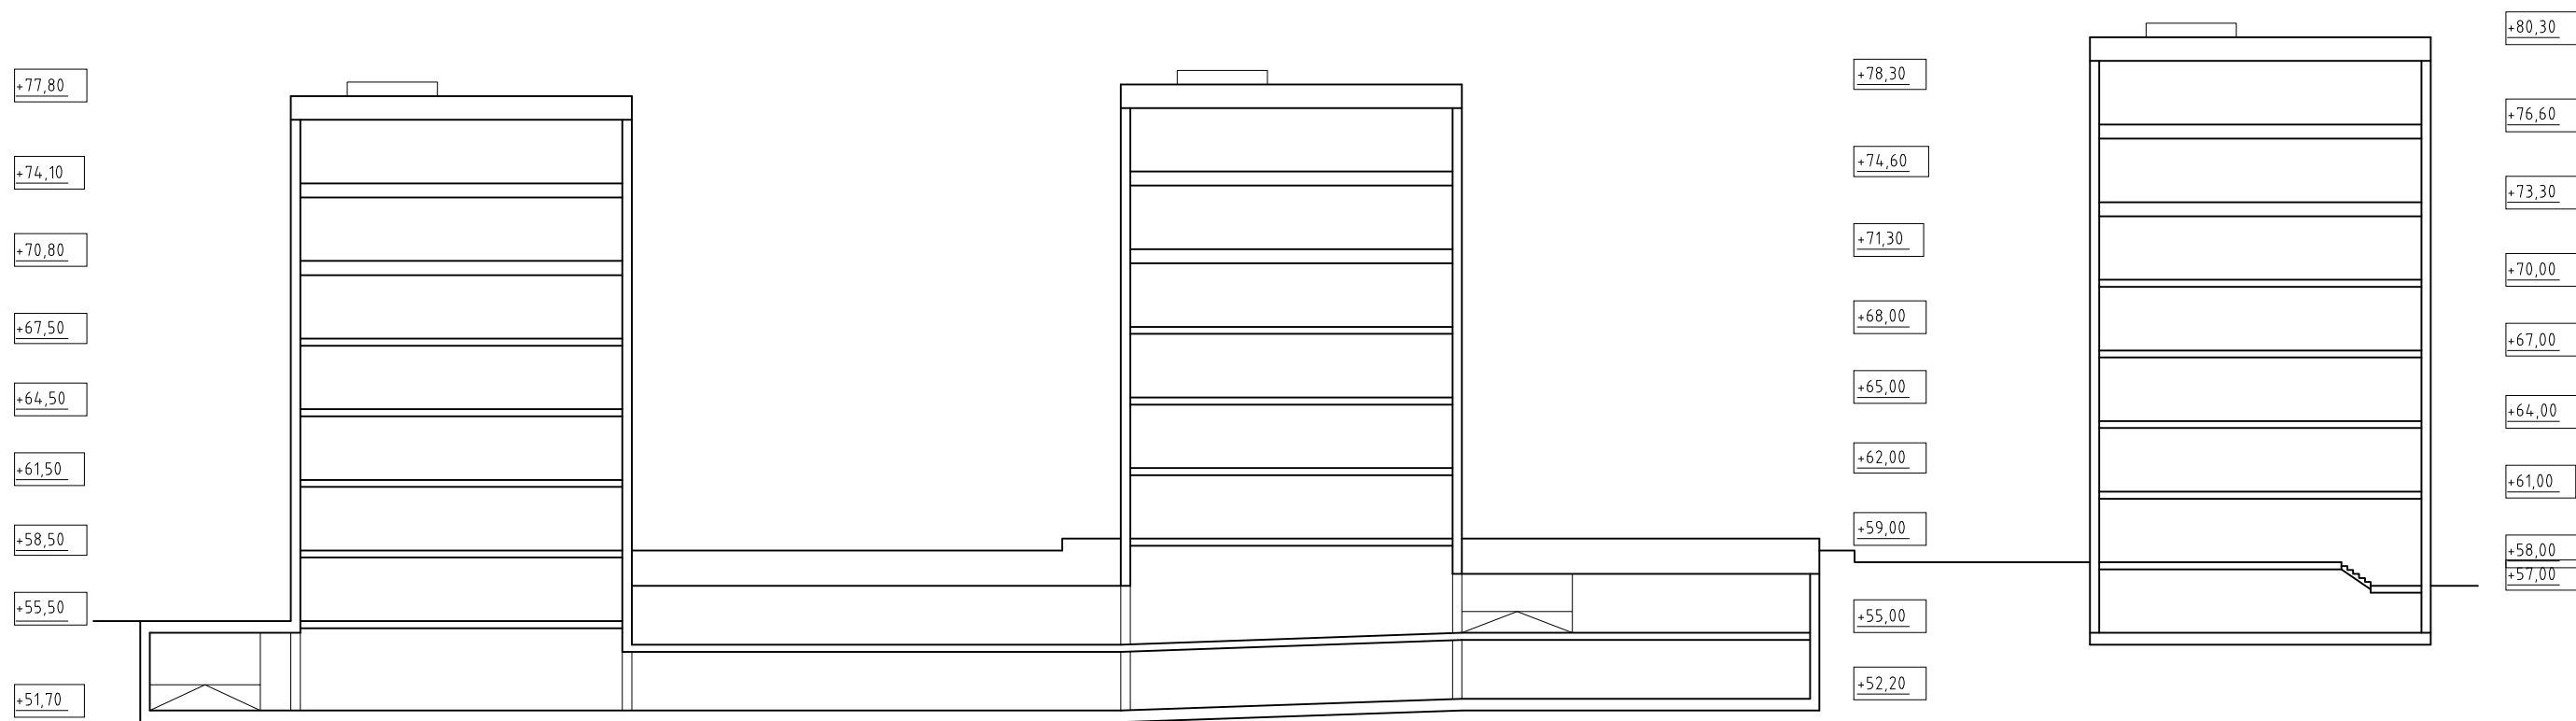

LÄNGDSEKTION

2018-12-20
 Samrådsunderlag
 DREEM ARKITEKTER

Skala 1:150 i A1-format (1:300 i A3-format)



TVÄRSEKTION

2018-12-20
 Samrådsunderlag
 DREEM ARKITEKTER

