
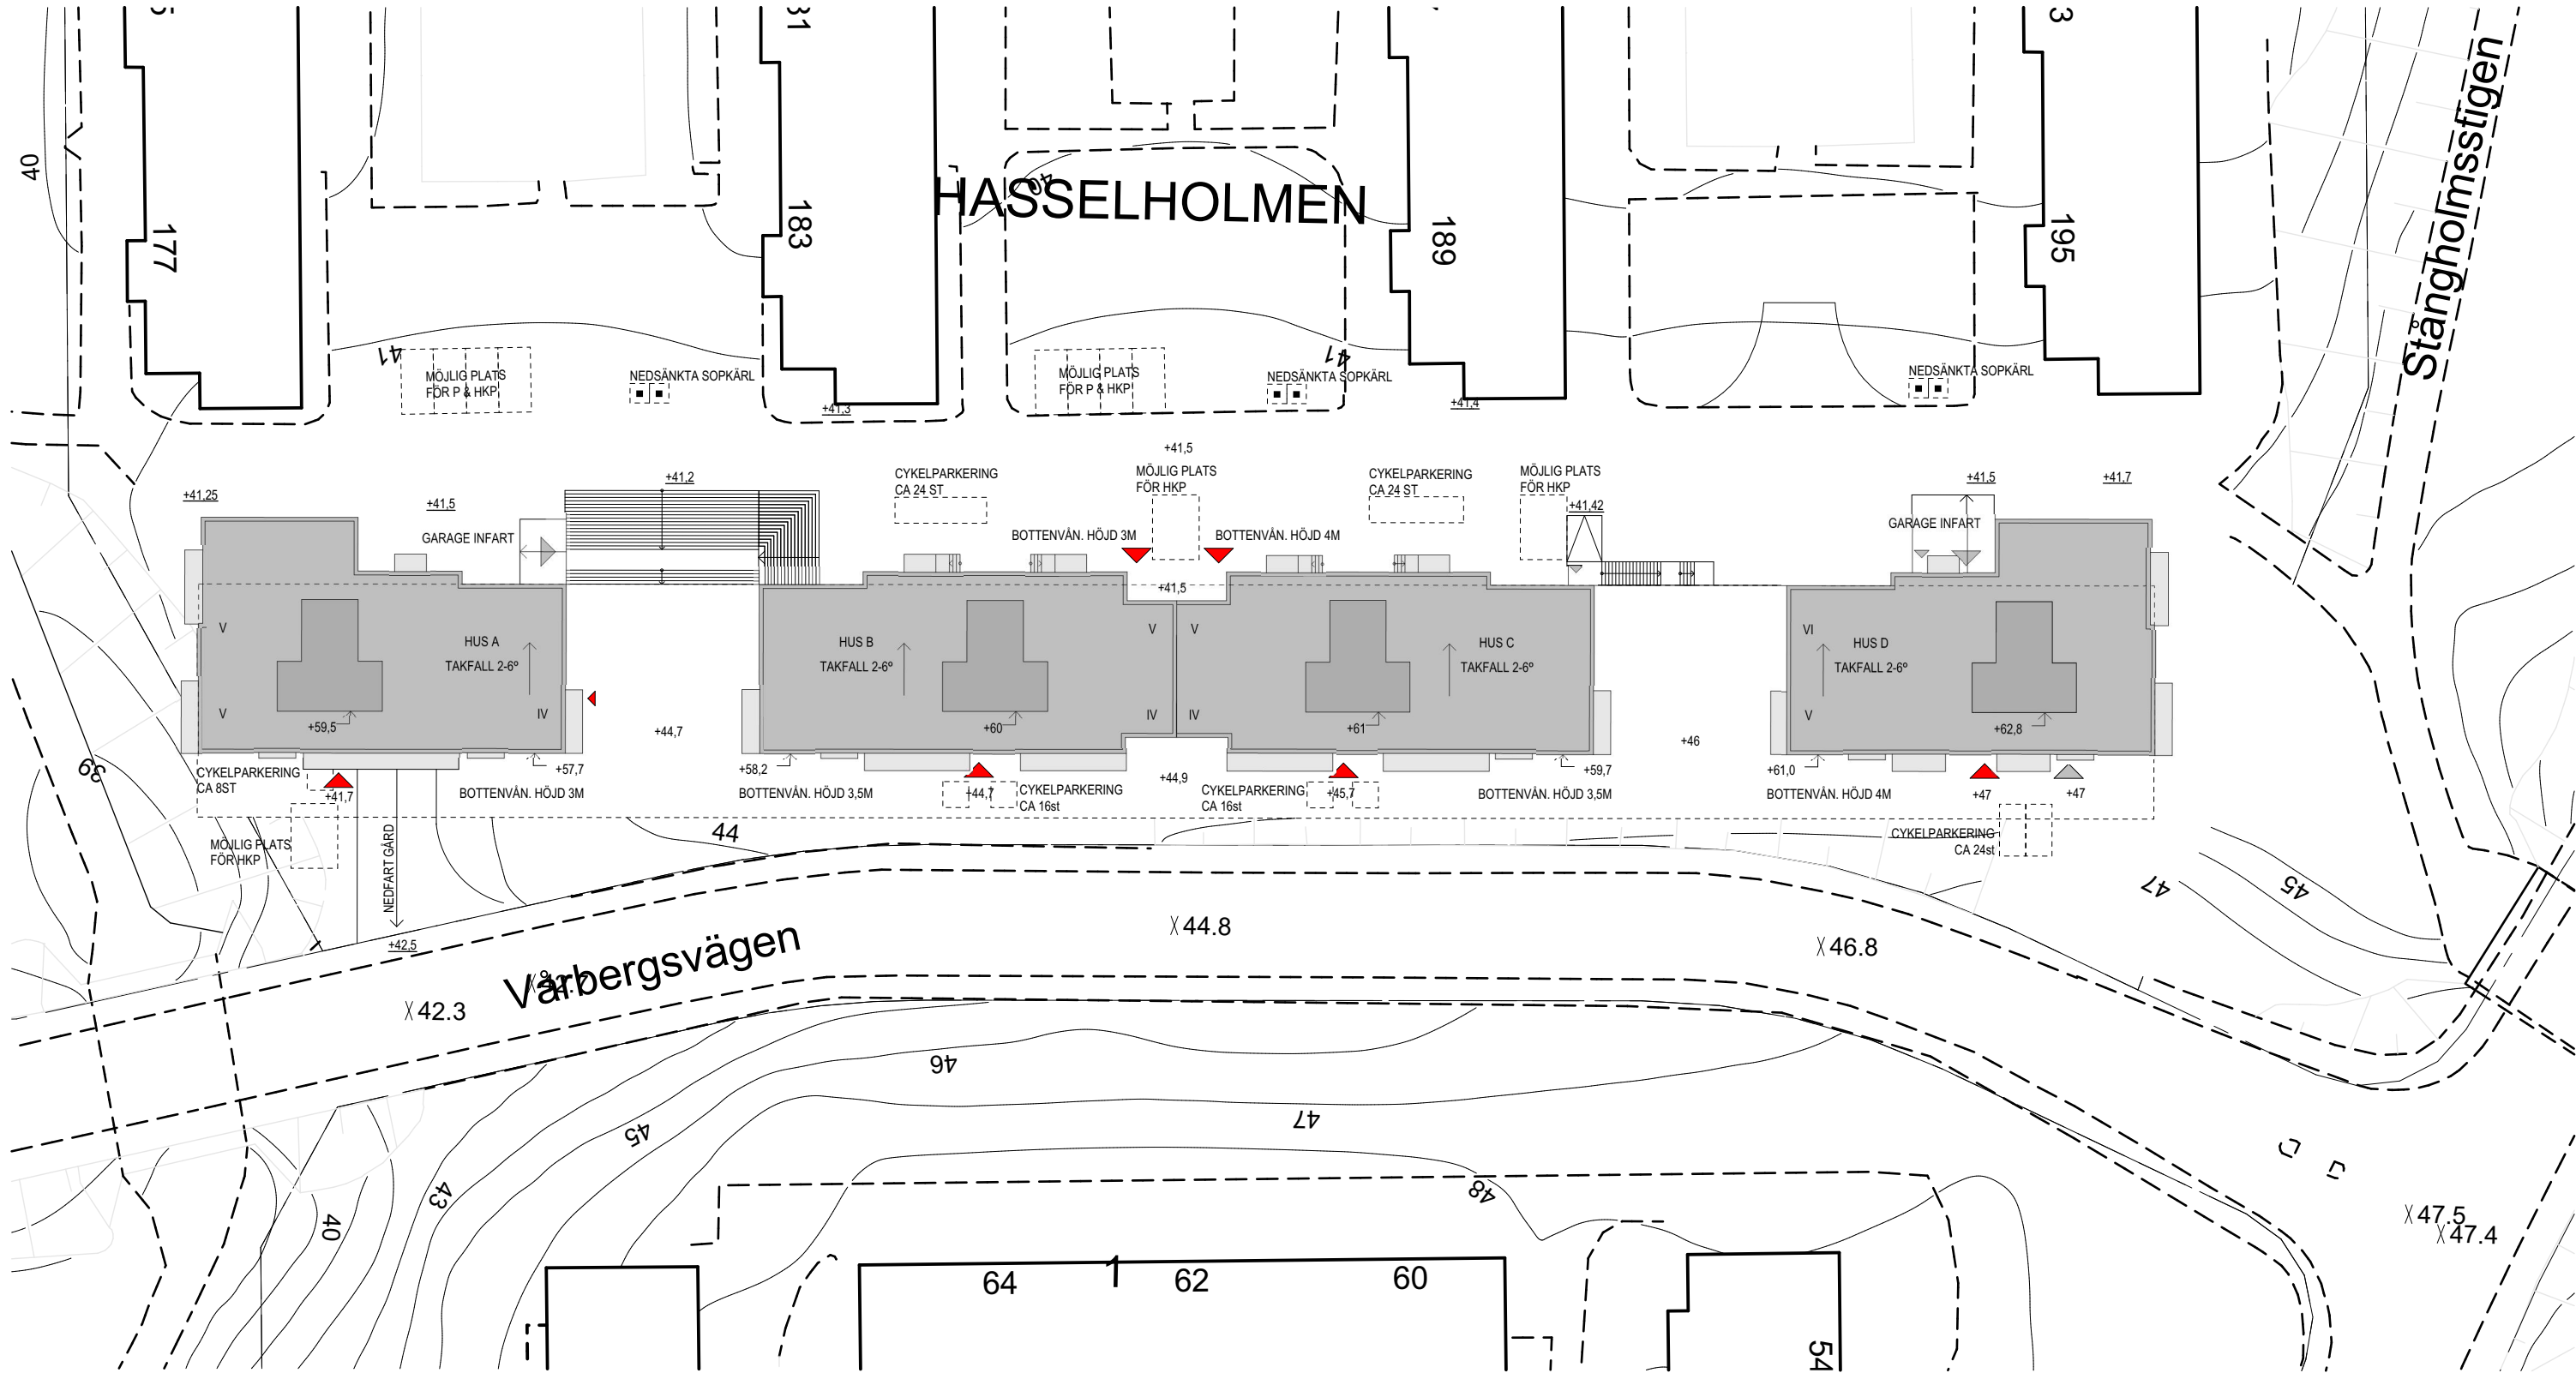


SKALA 1:500

Hasselholmen  
Stångholmsbacken

Situationsplan  
Skala 1:500 (A3)


Samrådsunderlag  
2018-12-14 / AxLo

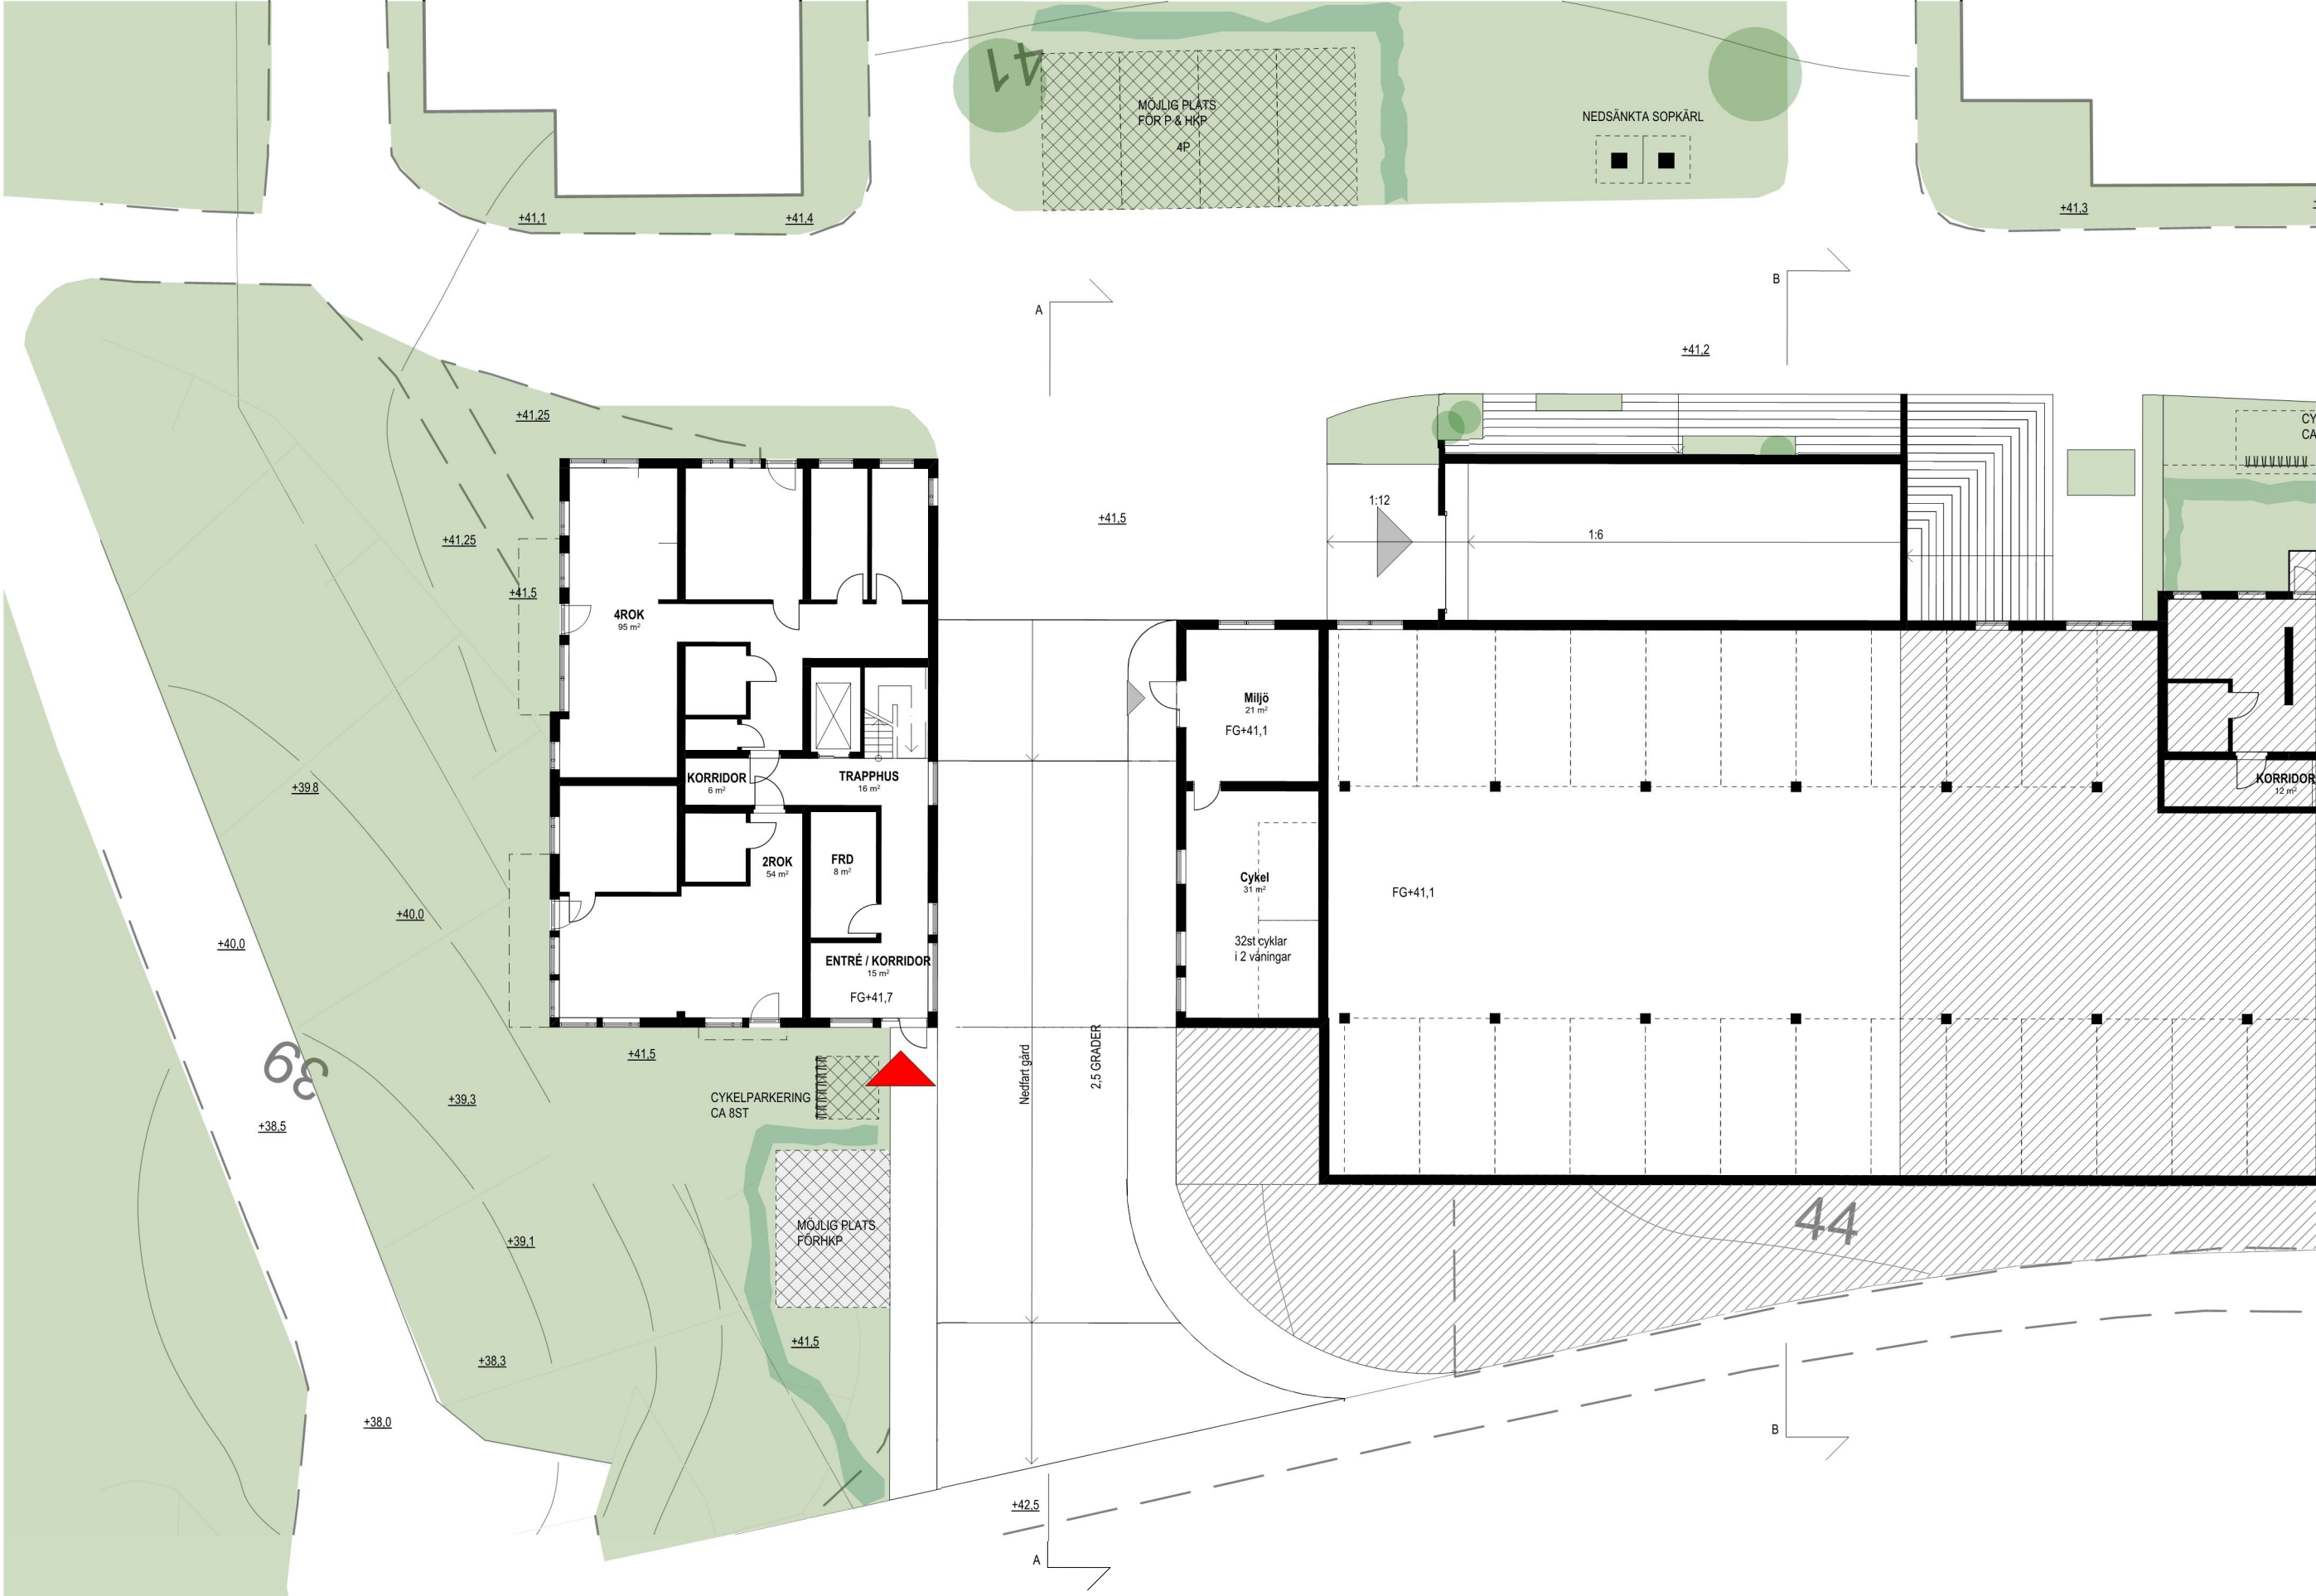


Hasselholmen  
Stångholmsbacken

P0. Gårdsplan  
Skala 1:200 (A3)

Samrådsunderlag  
2018-12-14 / AxLo

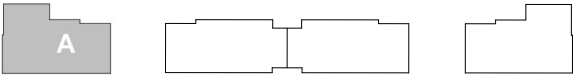


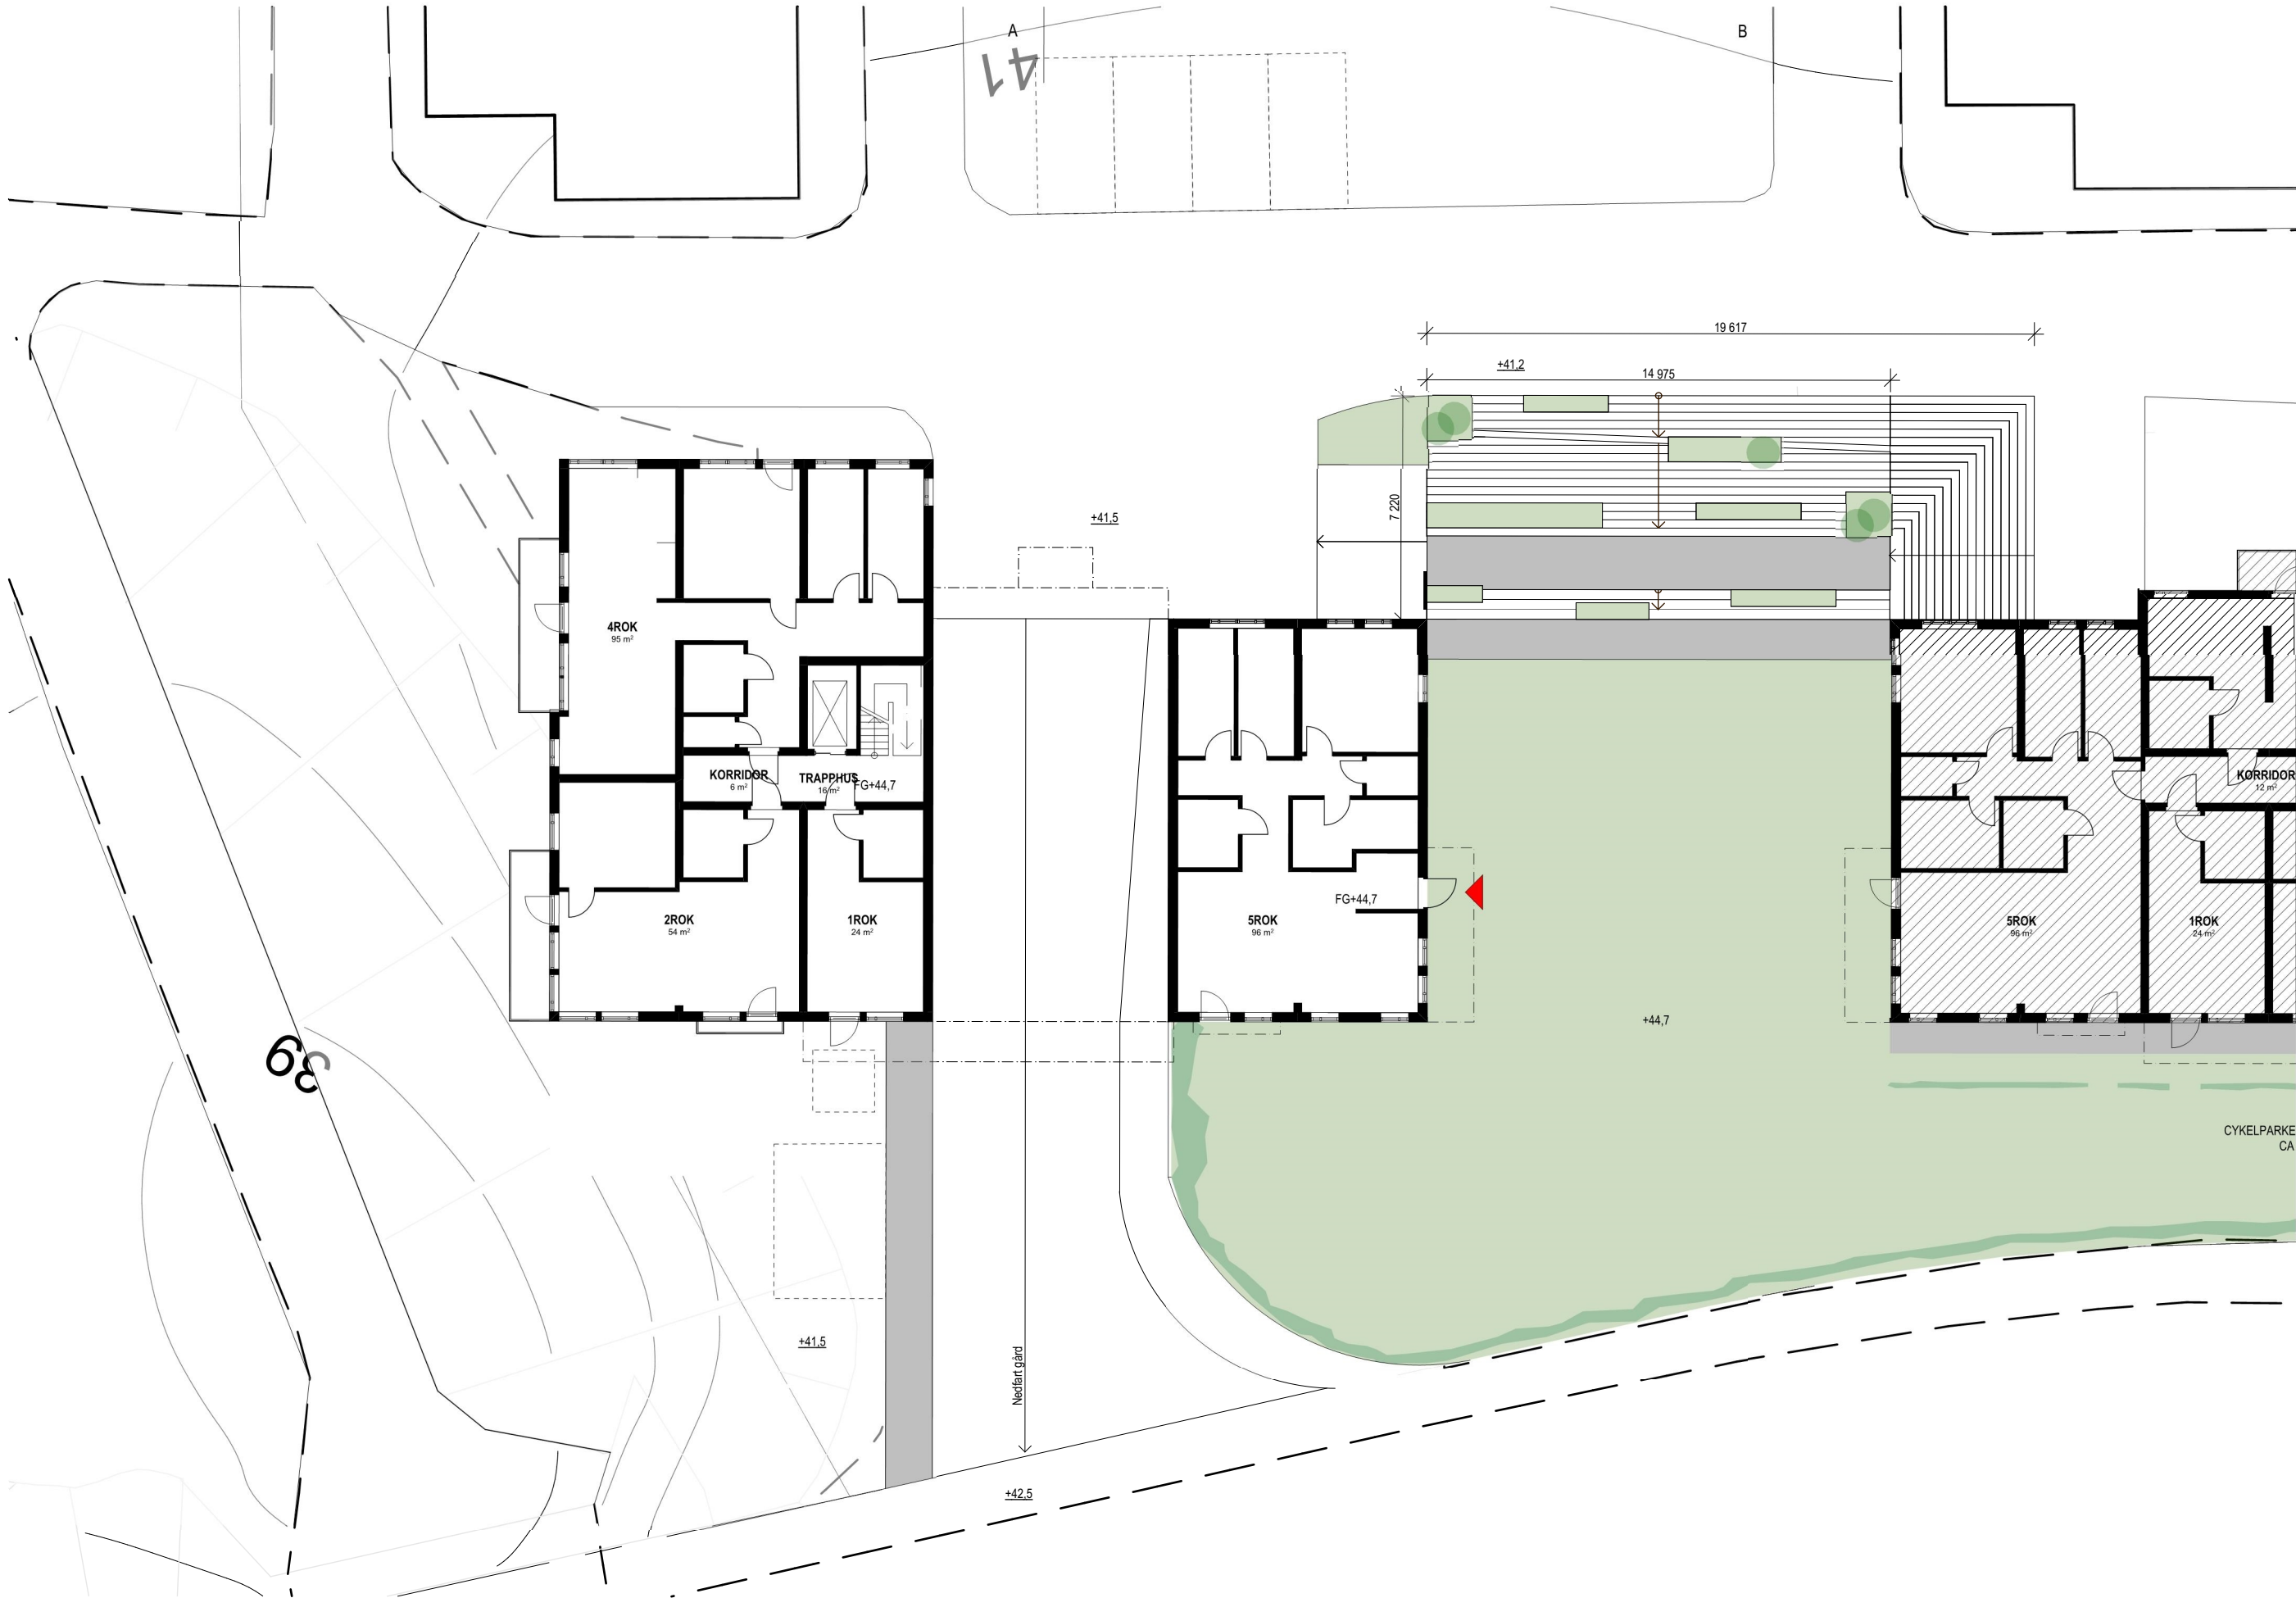




Hasselholmen  
Stångholmsbacken

P1. Plan 1  
Skala 1:200 (A3)

Samrådsunderlag  
2018-12-14 / AxLo

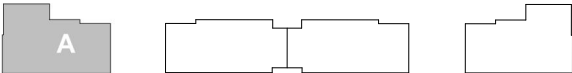

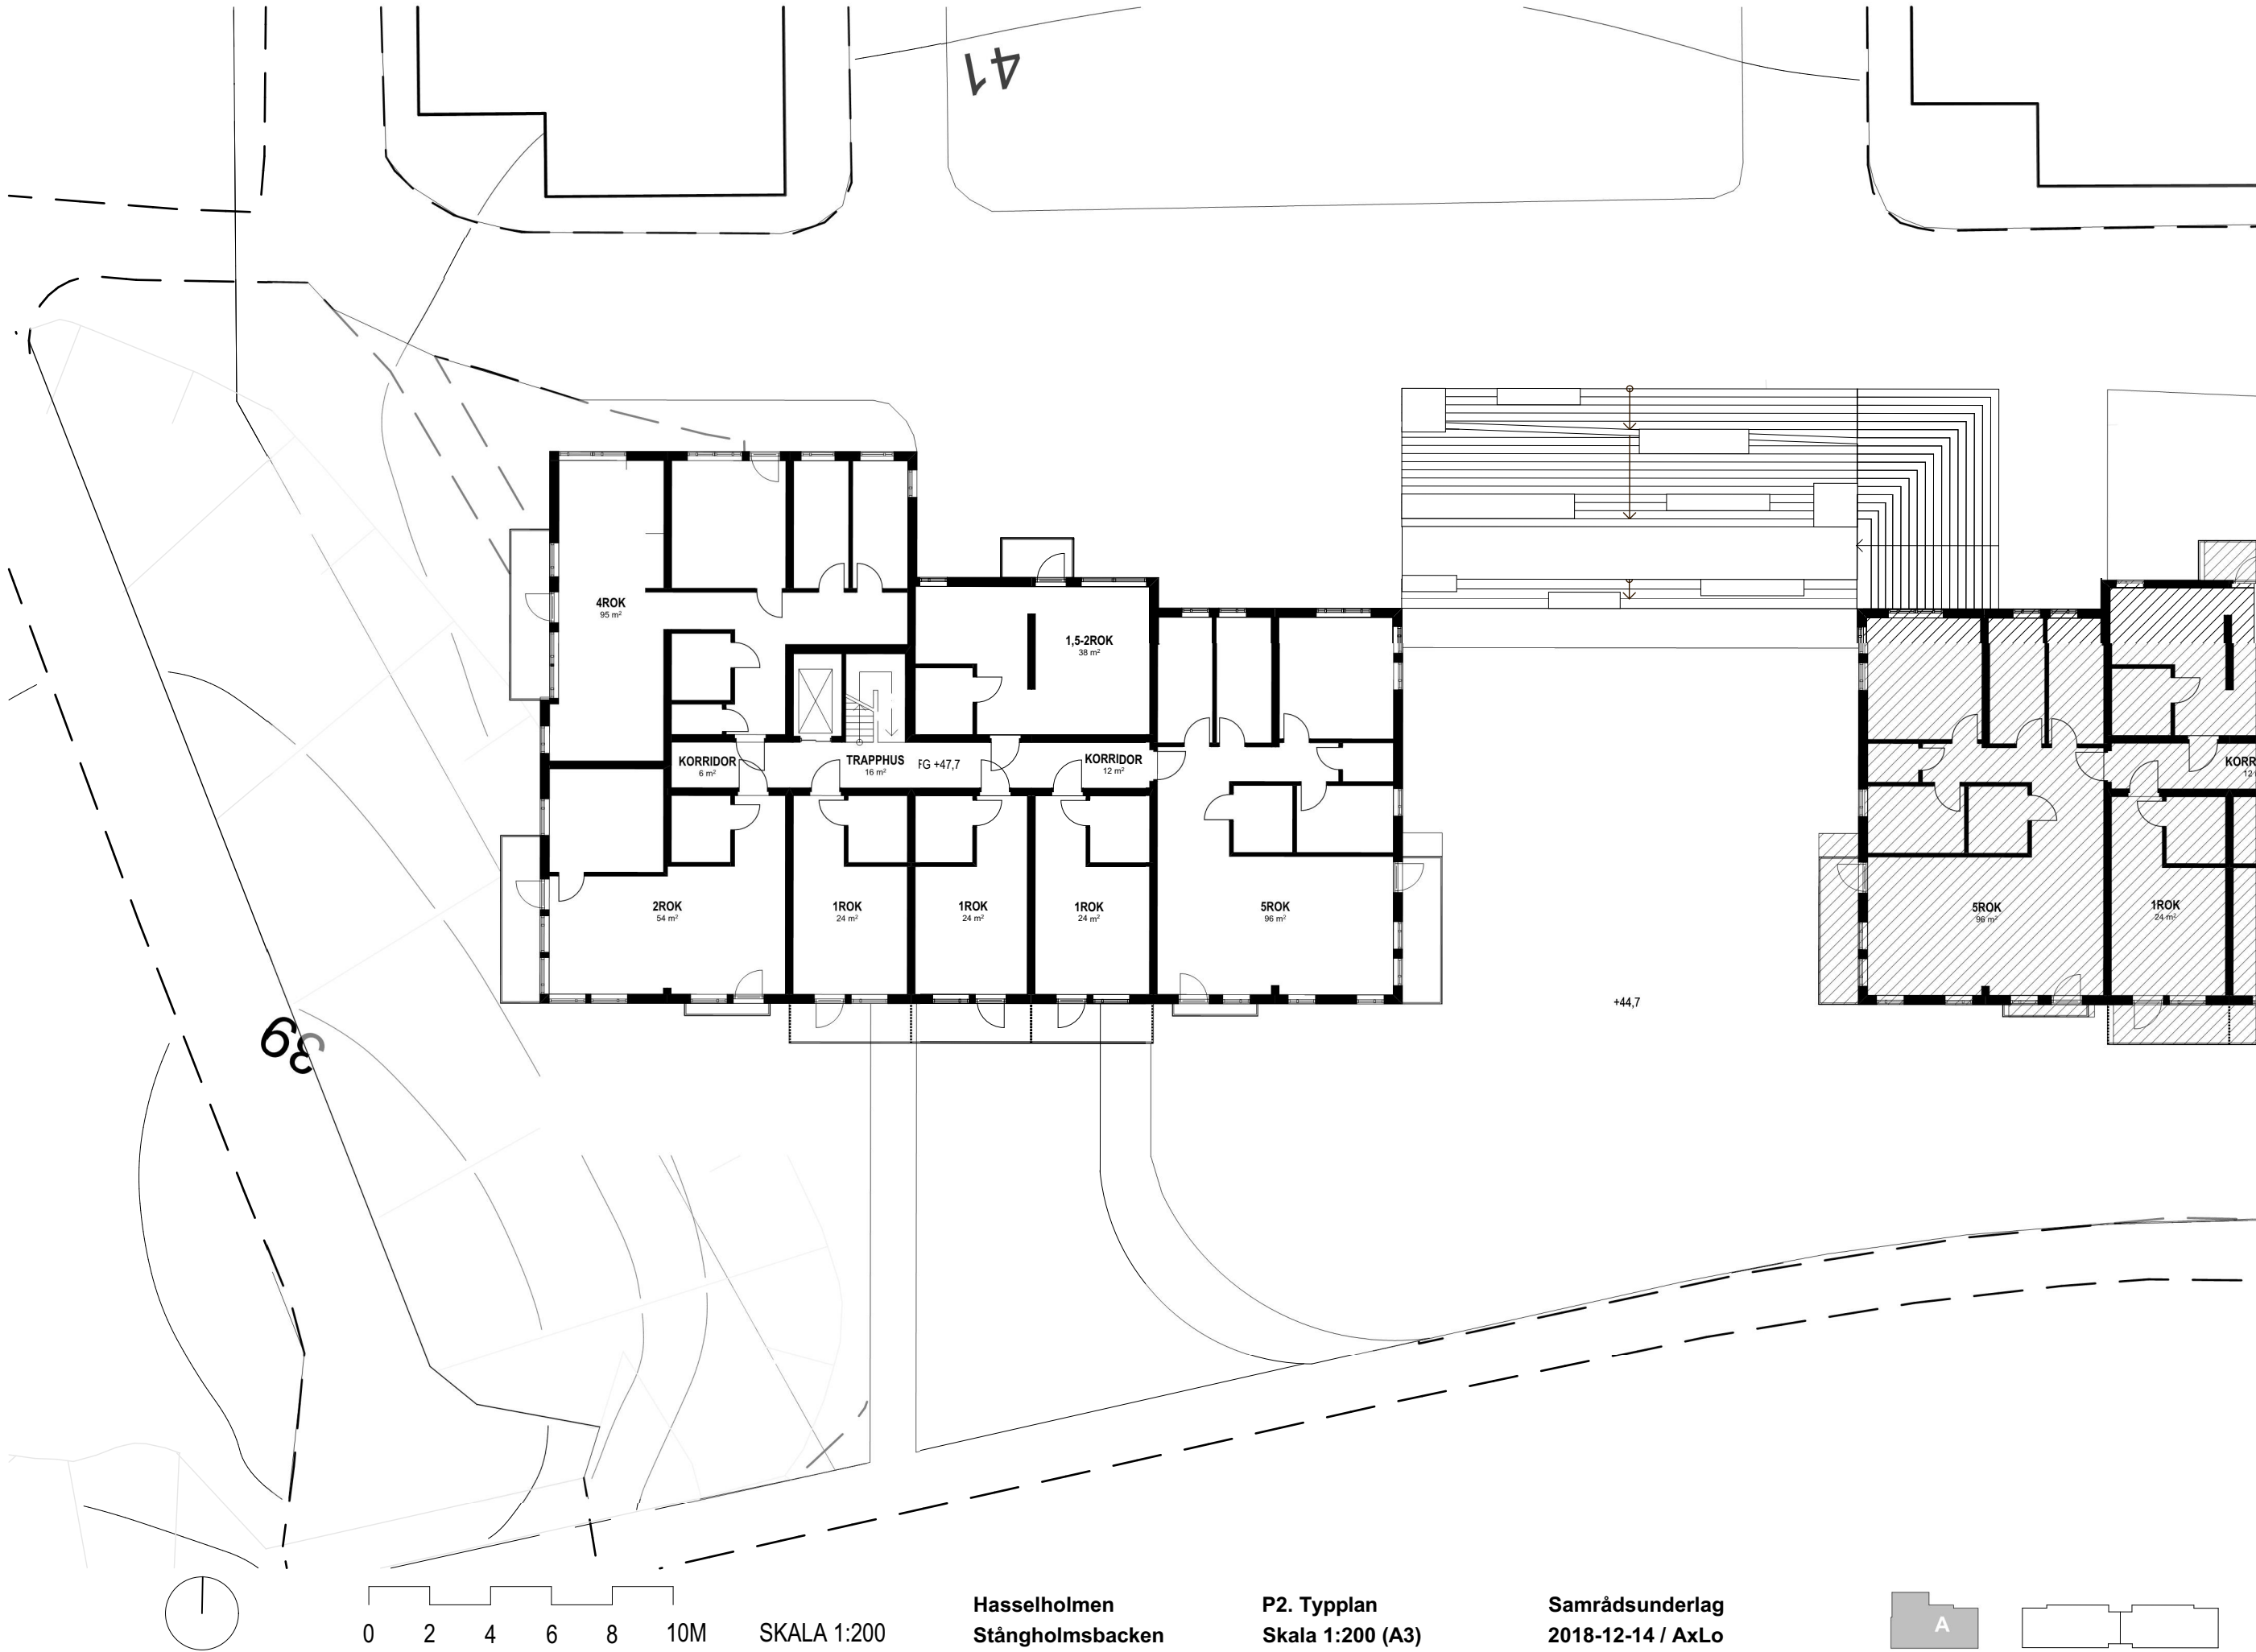

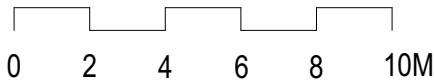
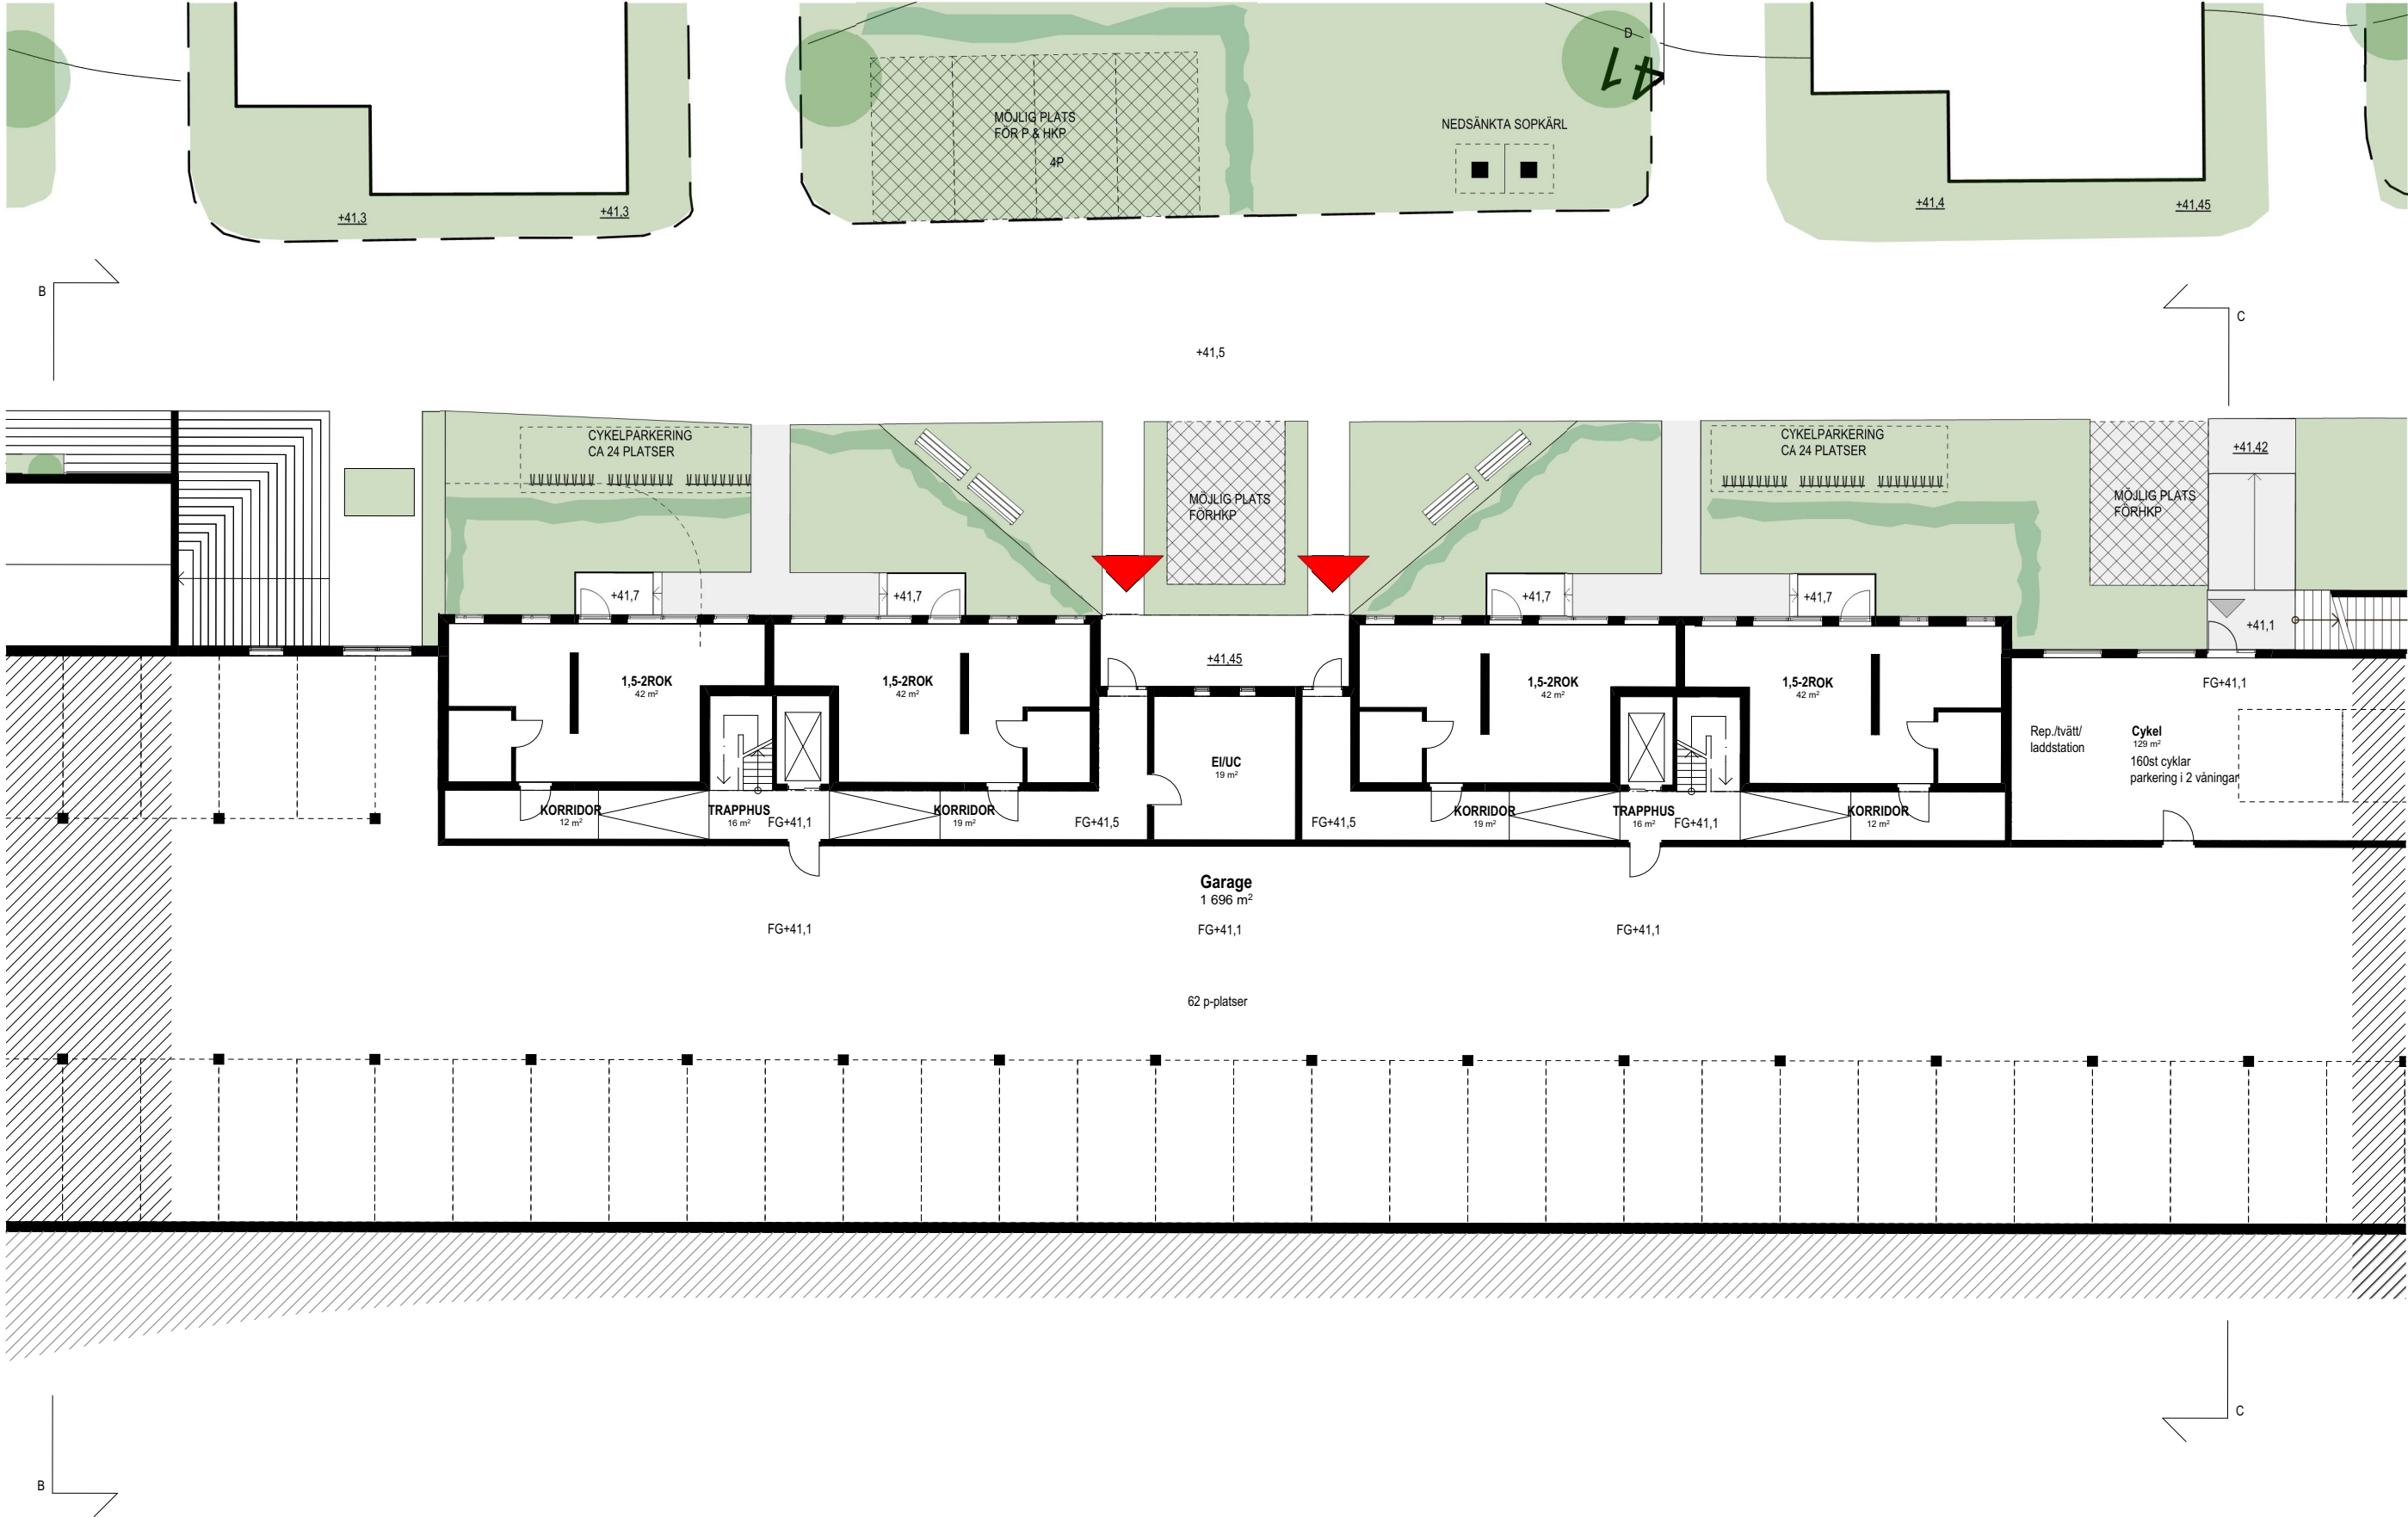





SKALA 1:200

Hasselholmen  
Stångholmsbacken

P0. Gårdsplan  
Skala 1:200 (A3)

Samrådsunderlag  
2018-12-14 / AxLo

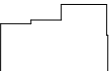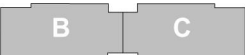

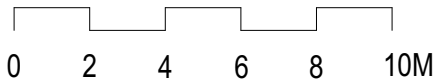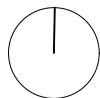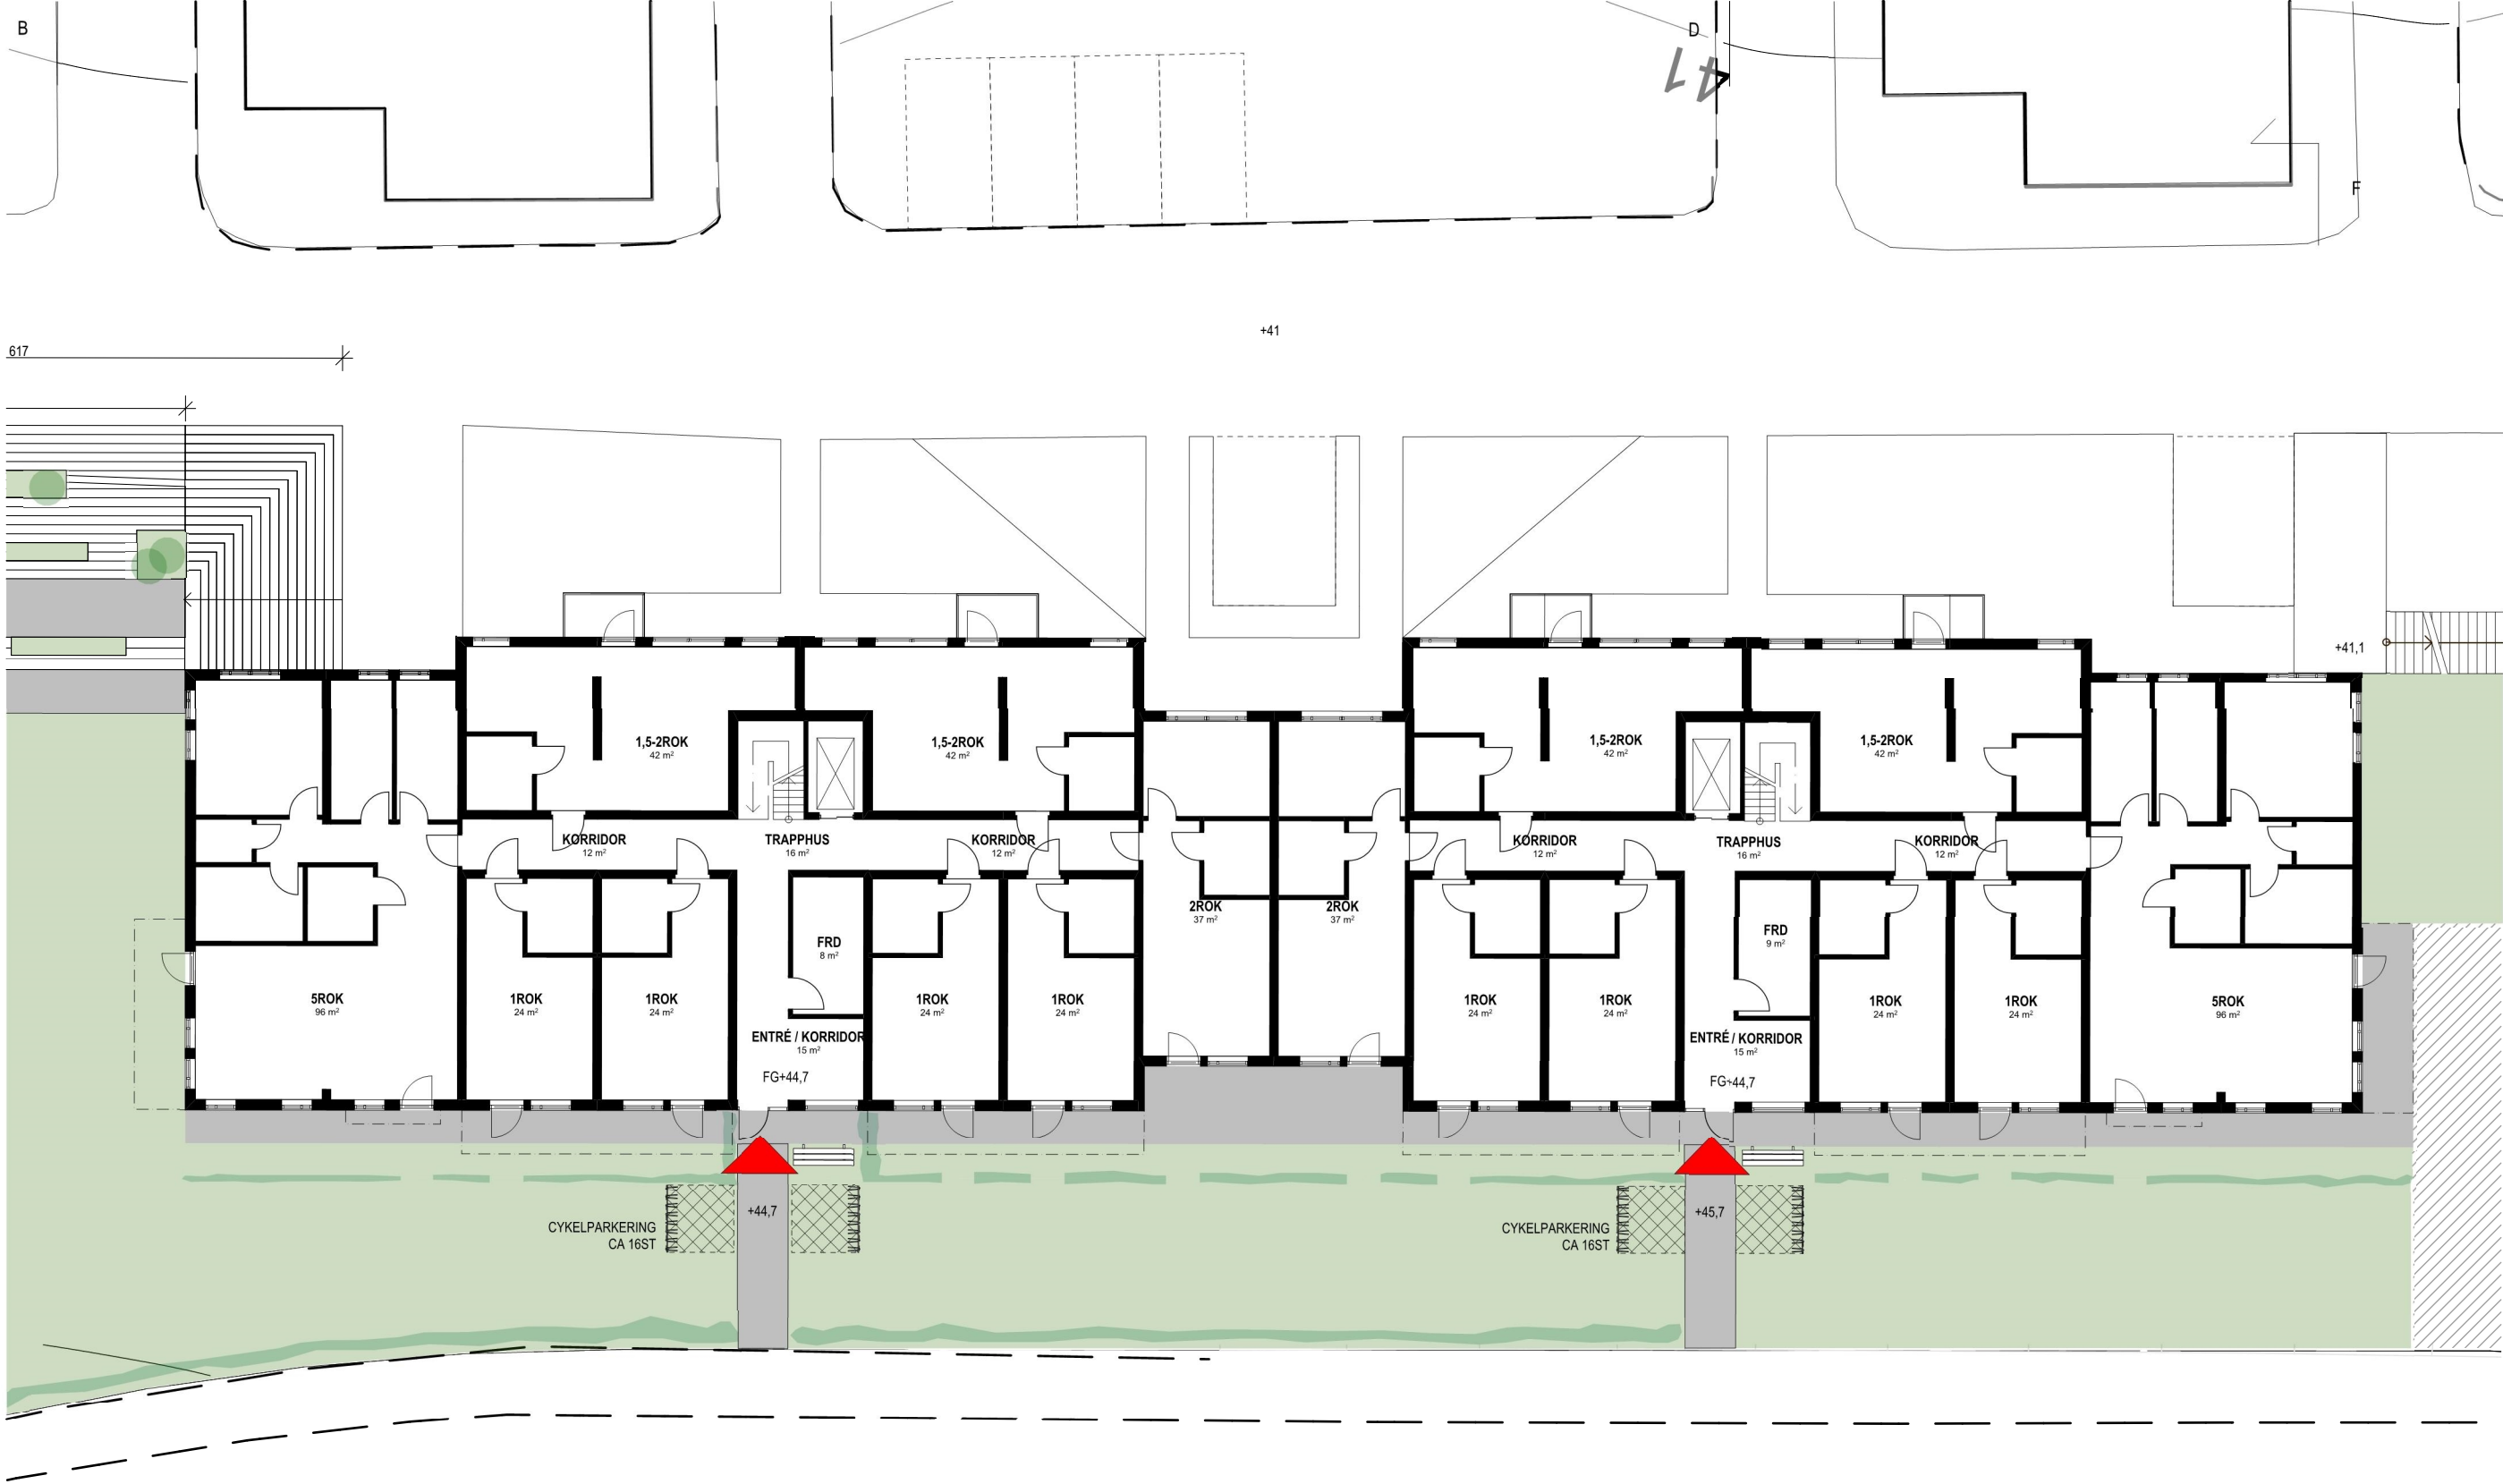





SKALA 1:200

Hasselholmen  
Stångholmsbacken

P1. Entréplan  
Skala 1:200 (A3)

Samrådsunderlag  
2018-12-14 / AxLo

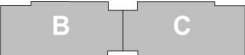

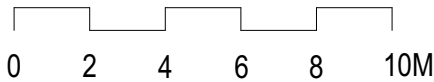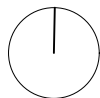
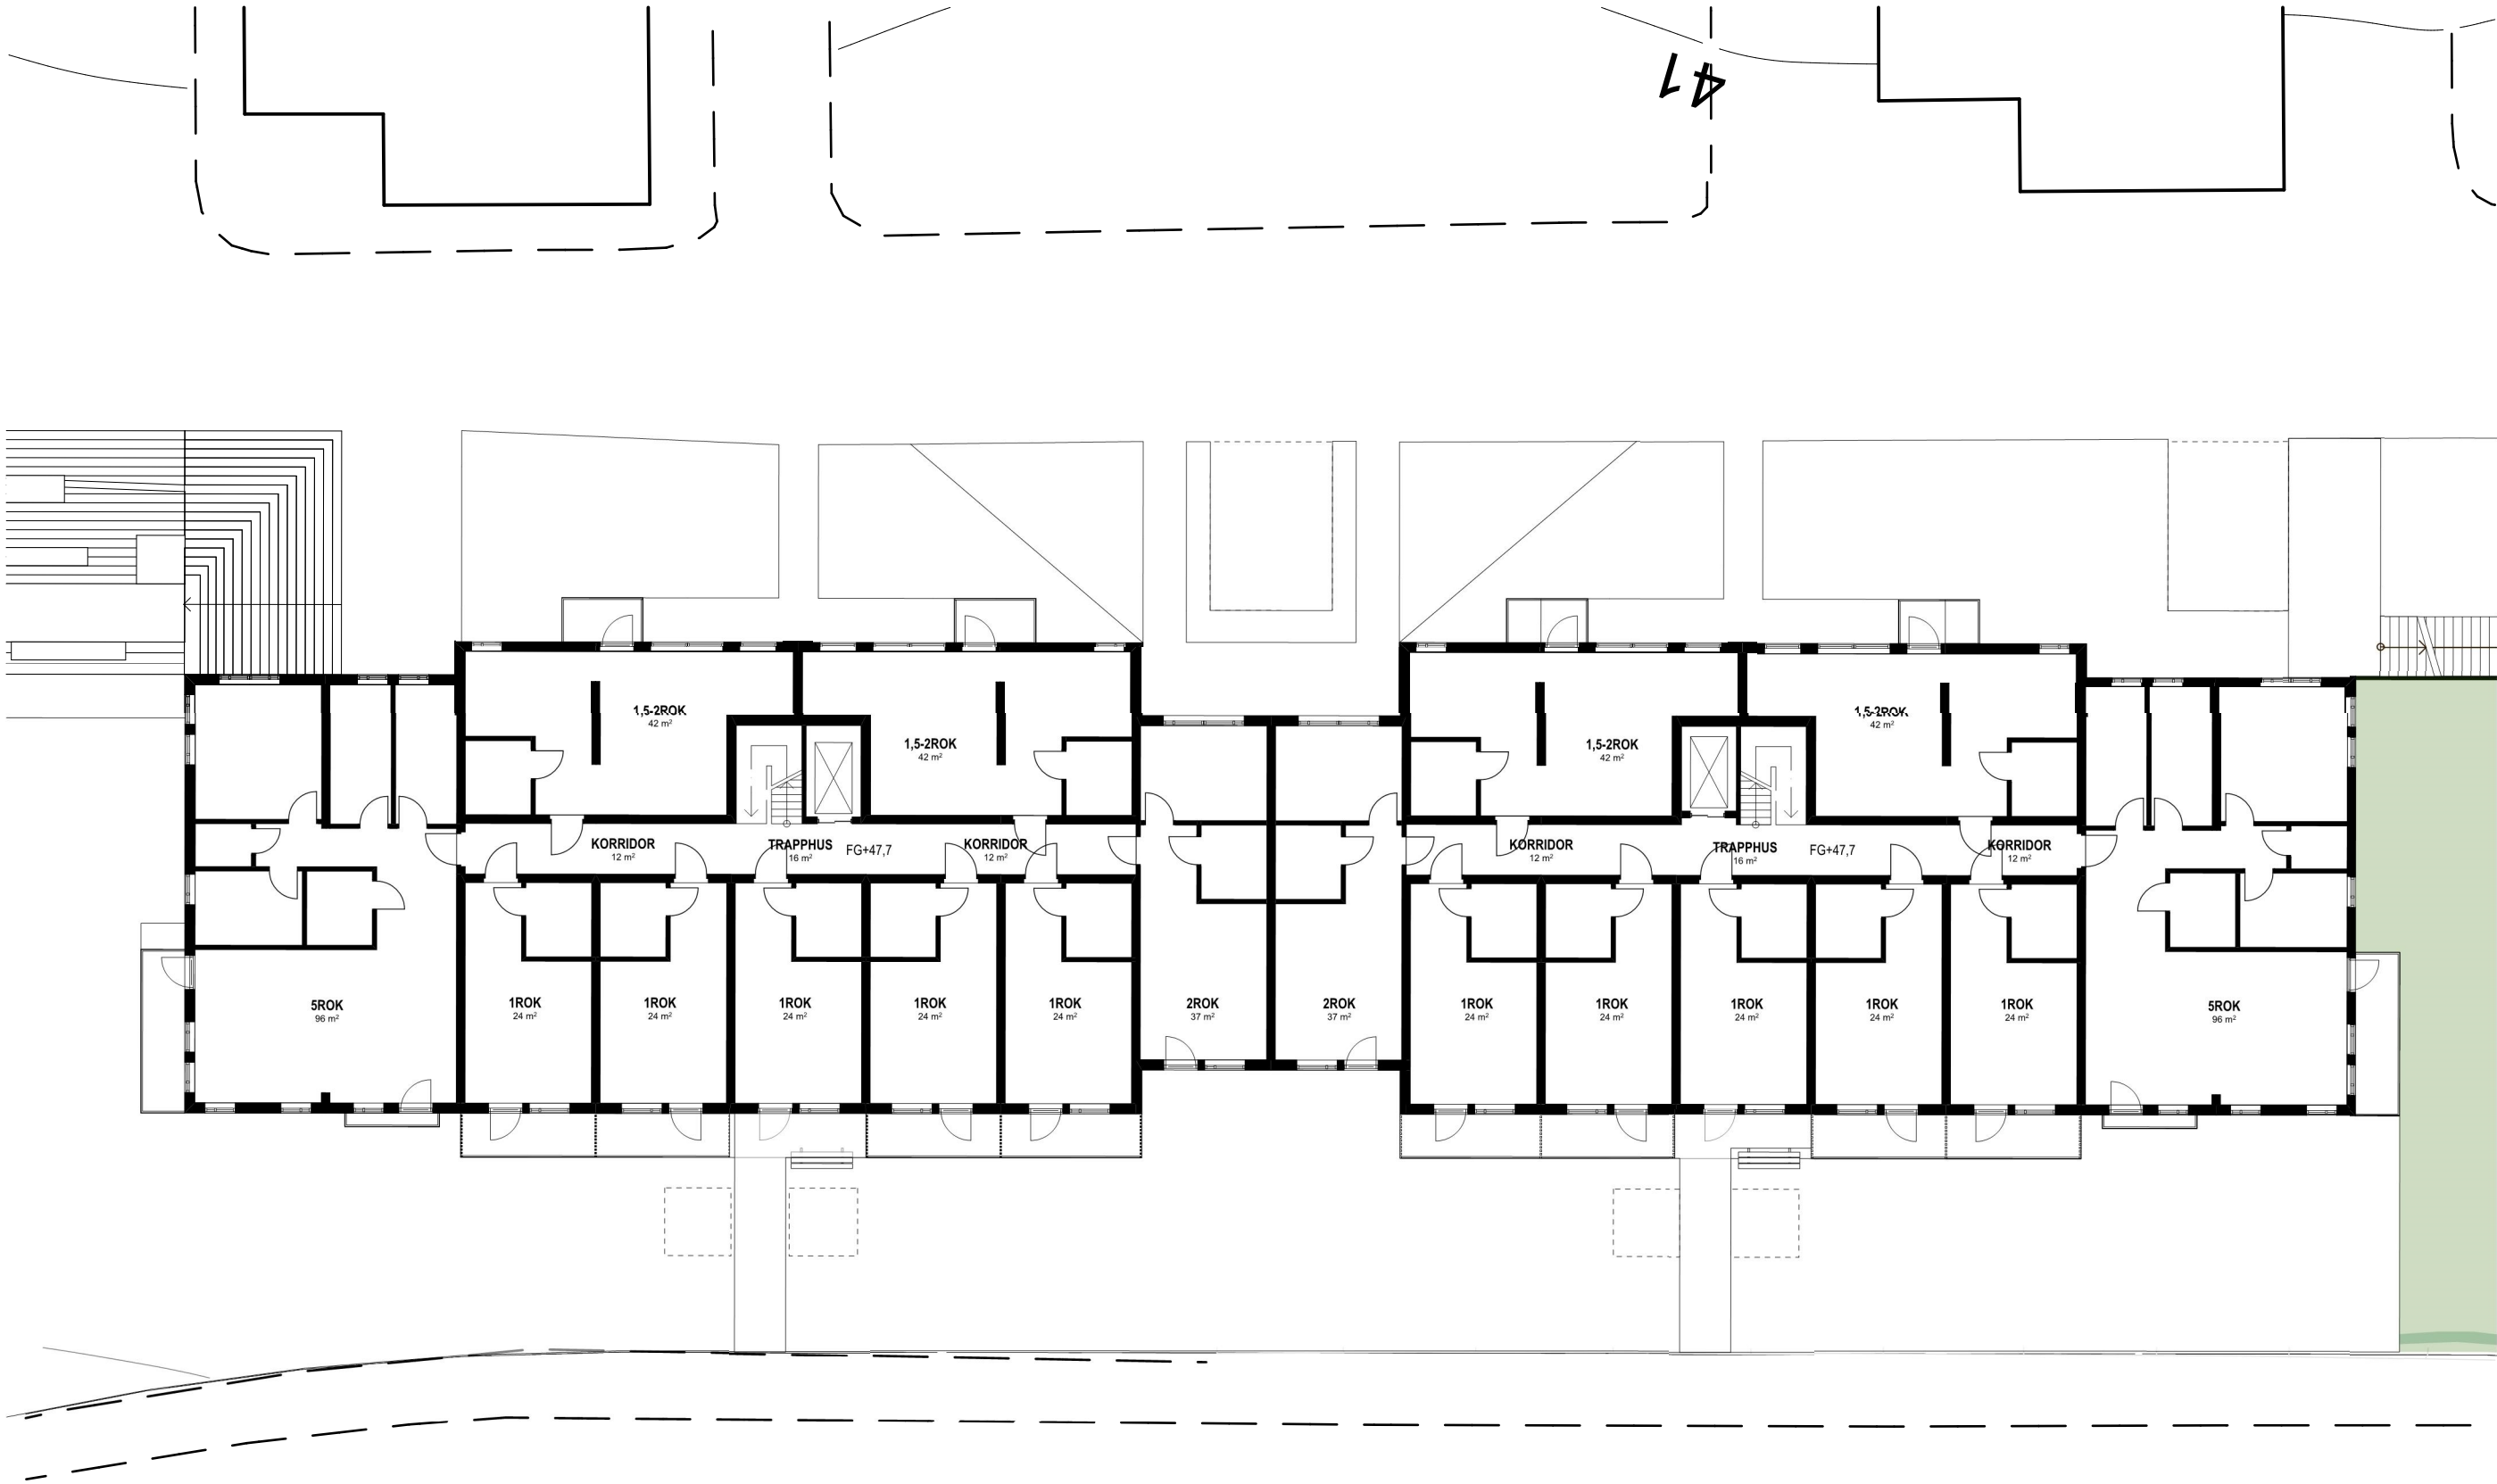



SKALA 1:200

Hasselholmen  
Stångholmsbacken

P2-4. Typplan  
Skala 1:200 (A3)

Samrådsunderlag  
2018-12-14 / AxLo

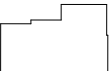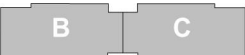


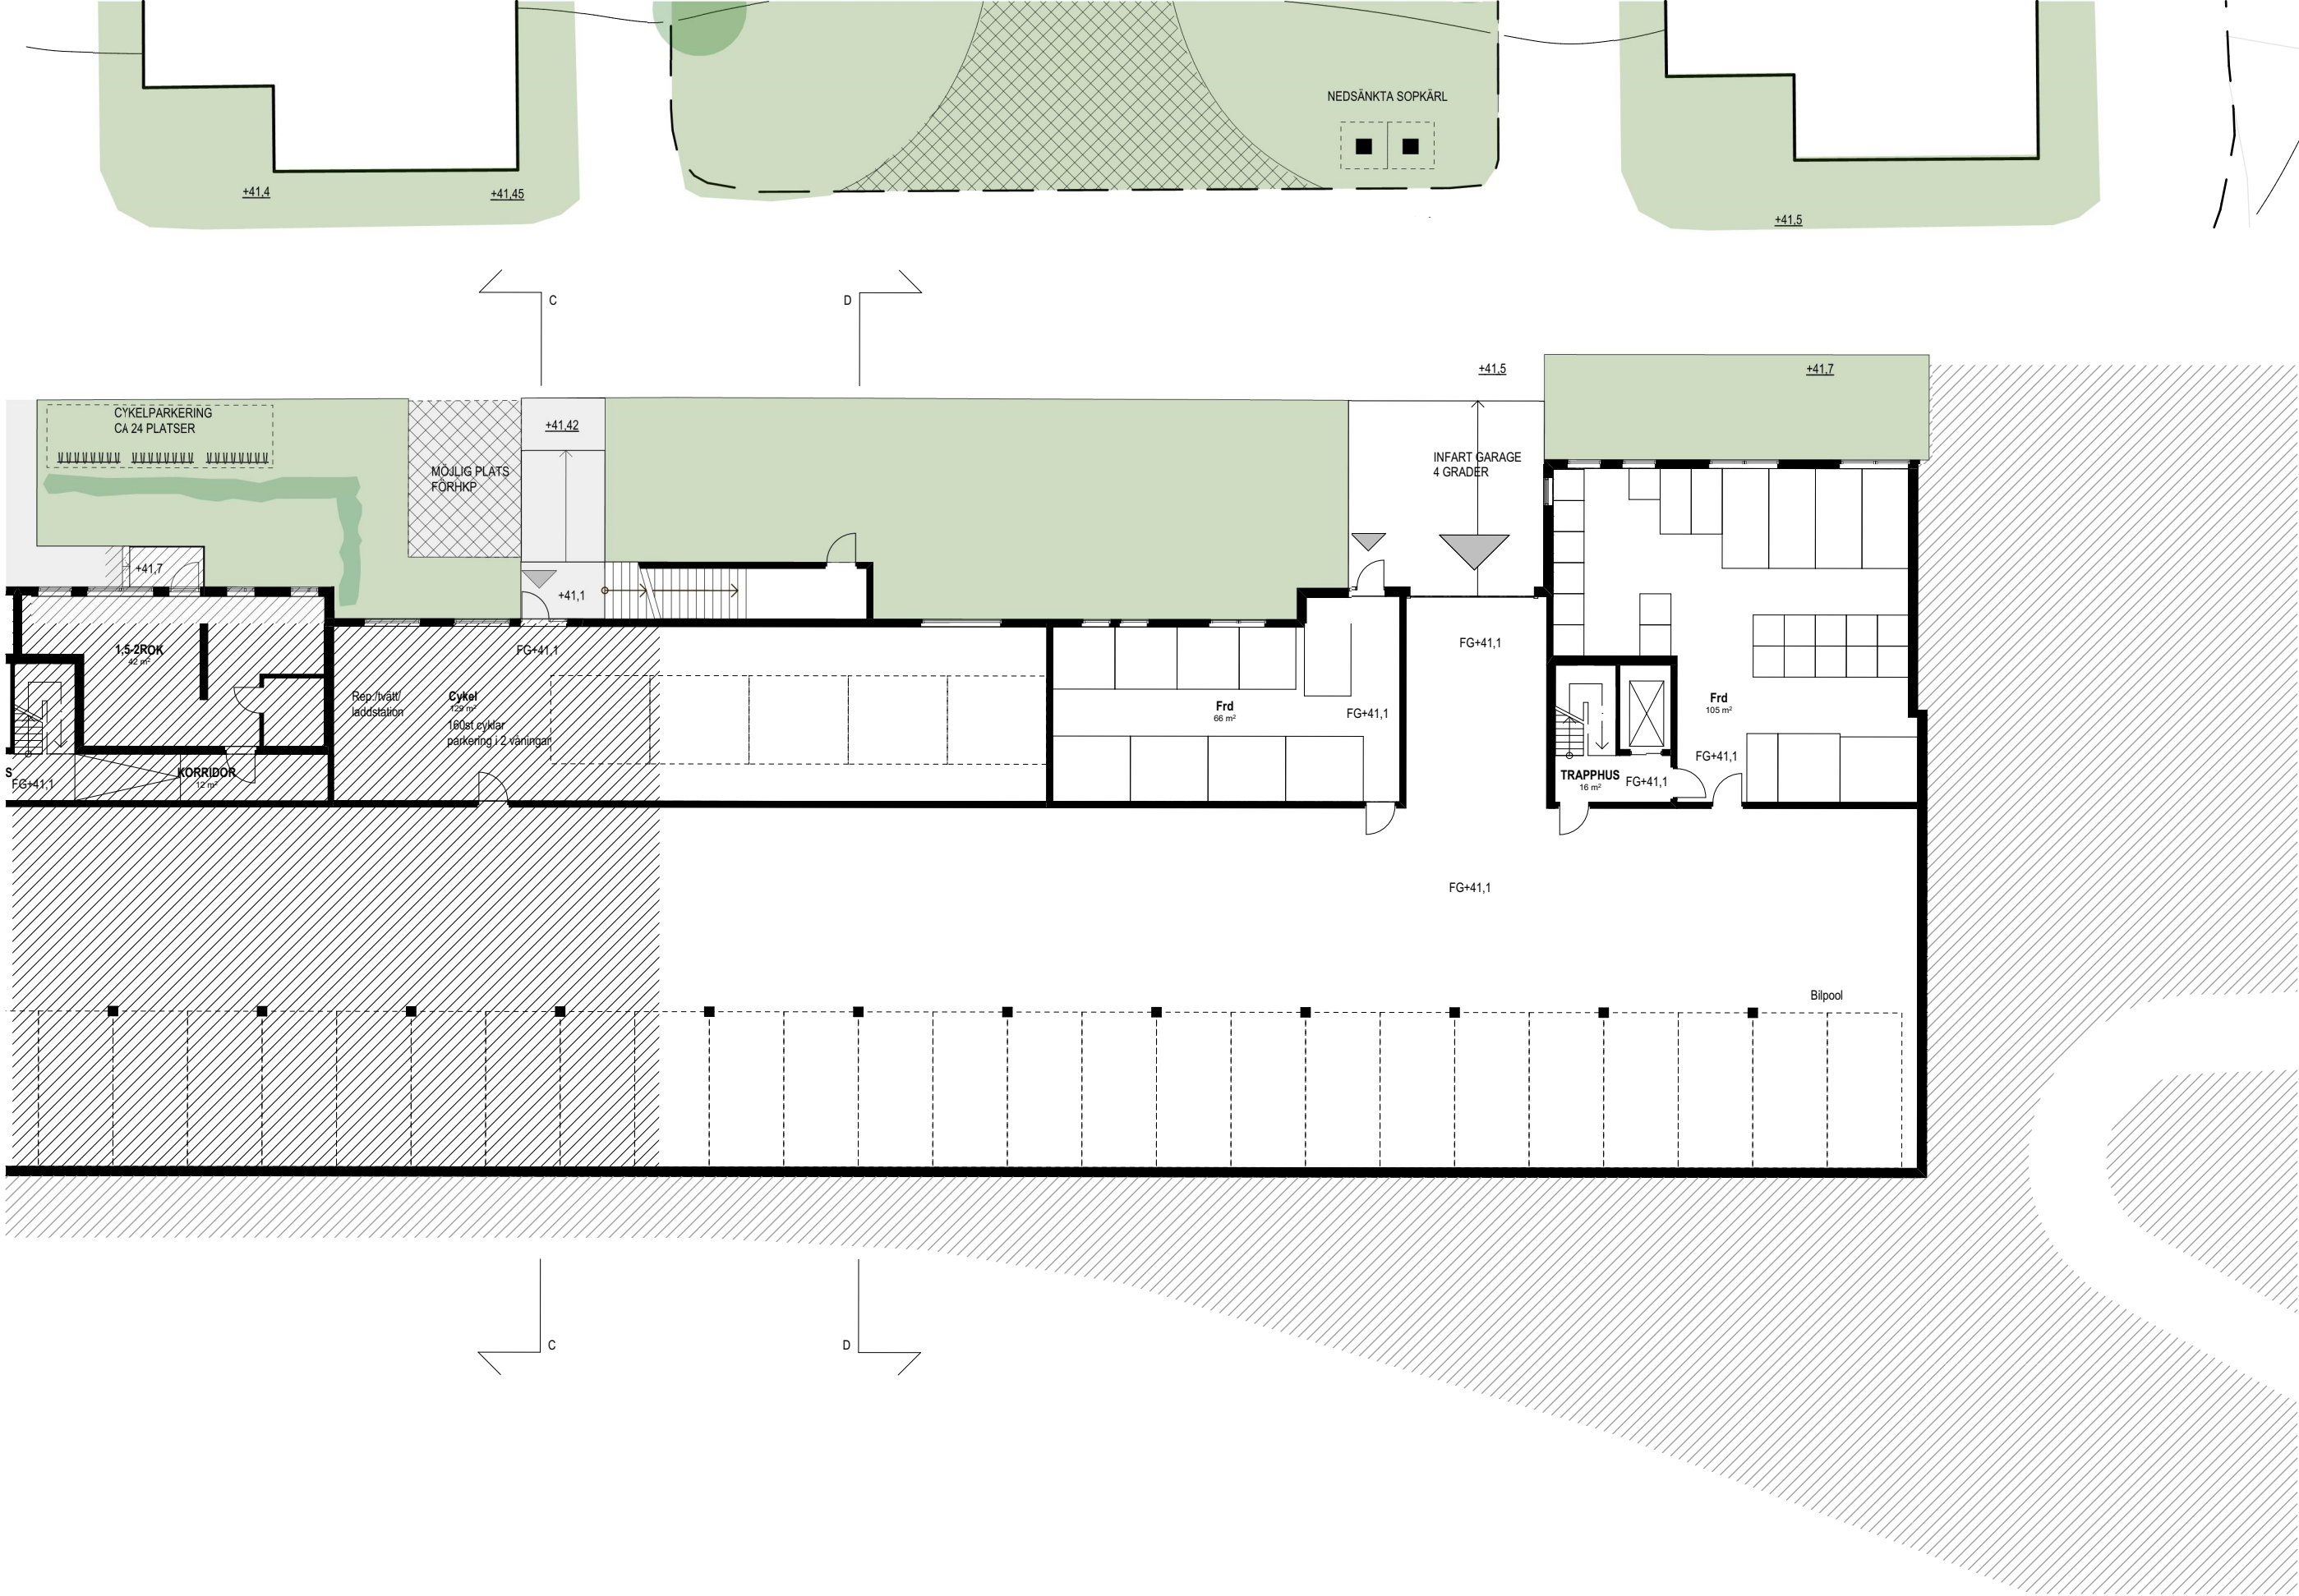


Hasselholmen  
Stångholmsbacken

P0. Gårdsplan  
Skala 1:200 (A3)

Samrådsunderlag  
2018-12-14 / AxLo

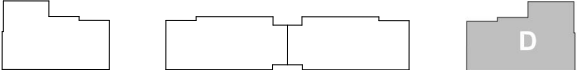


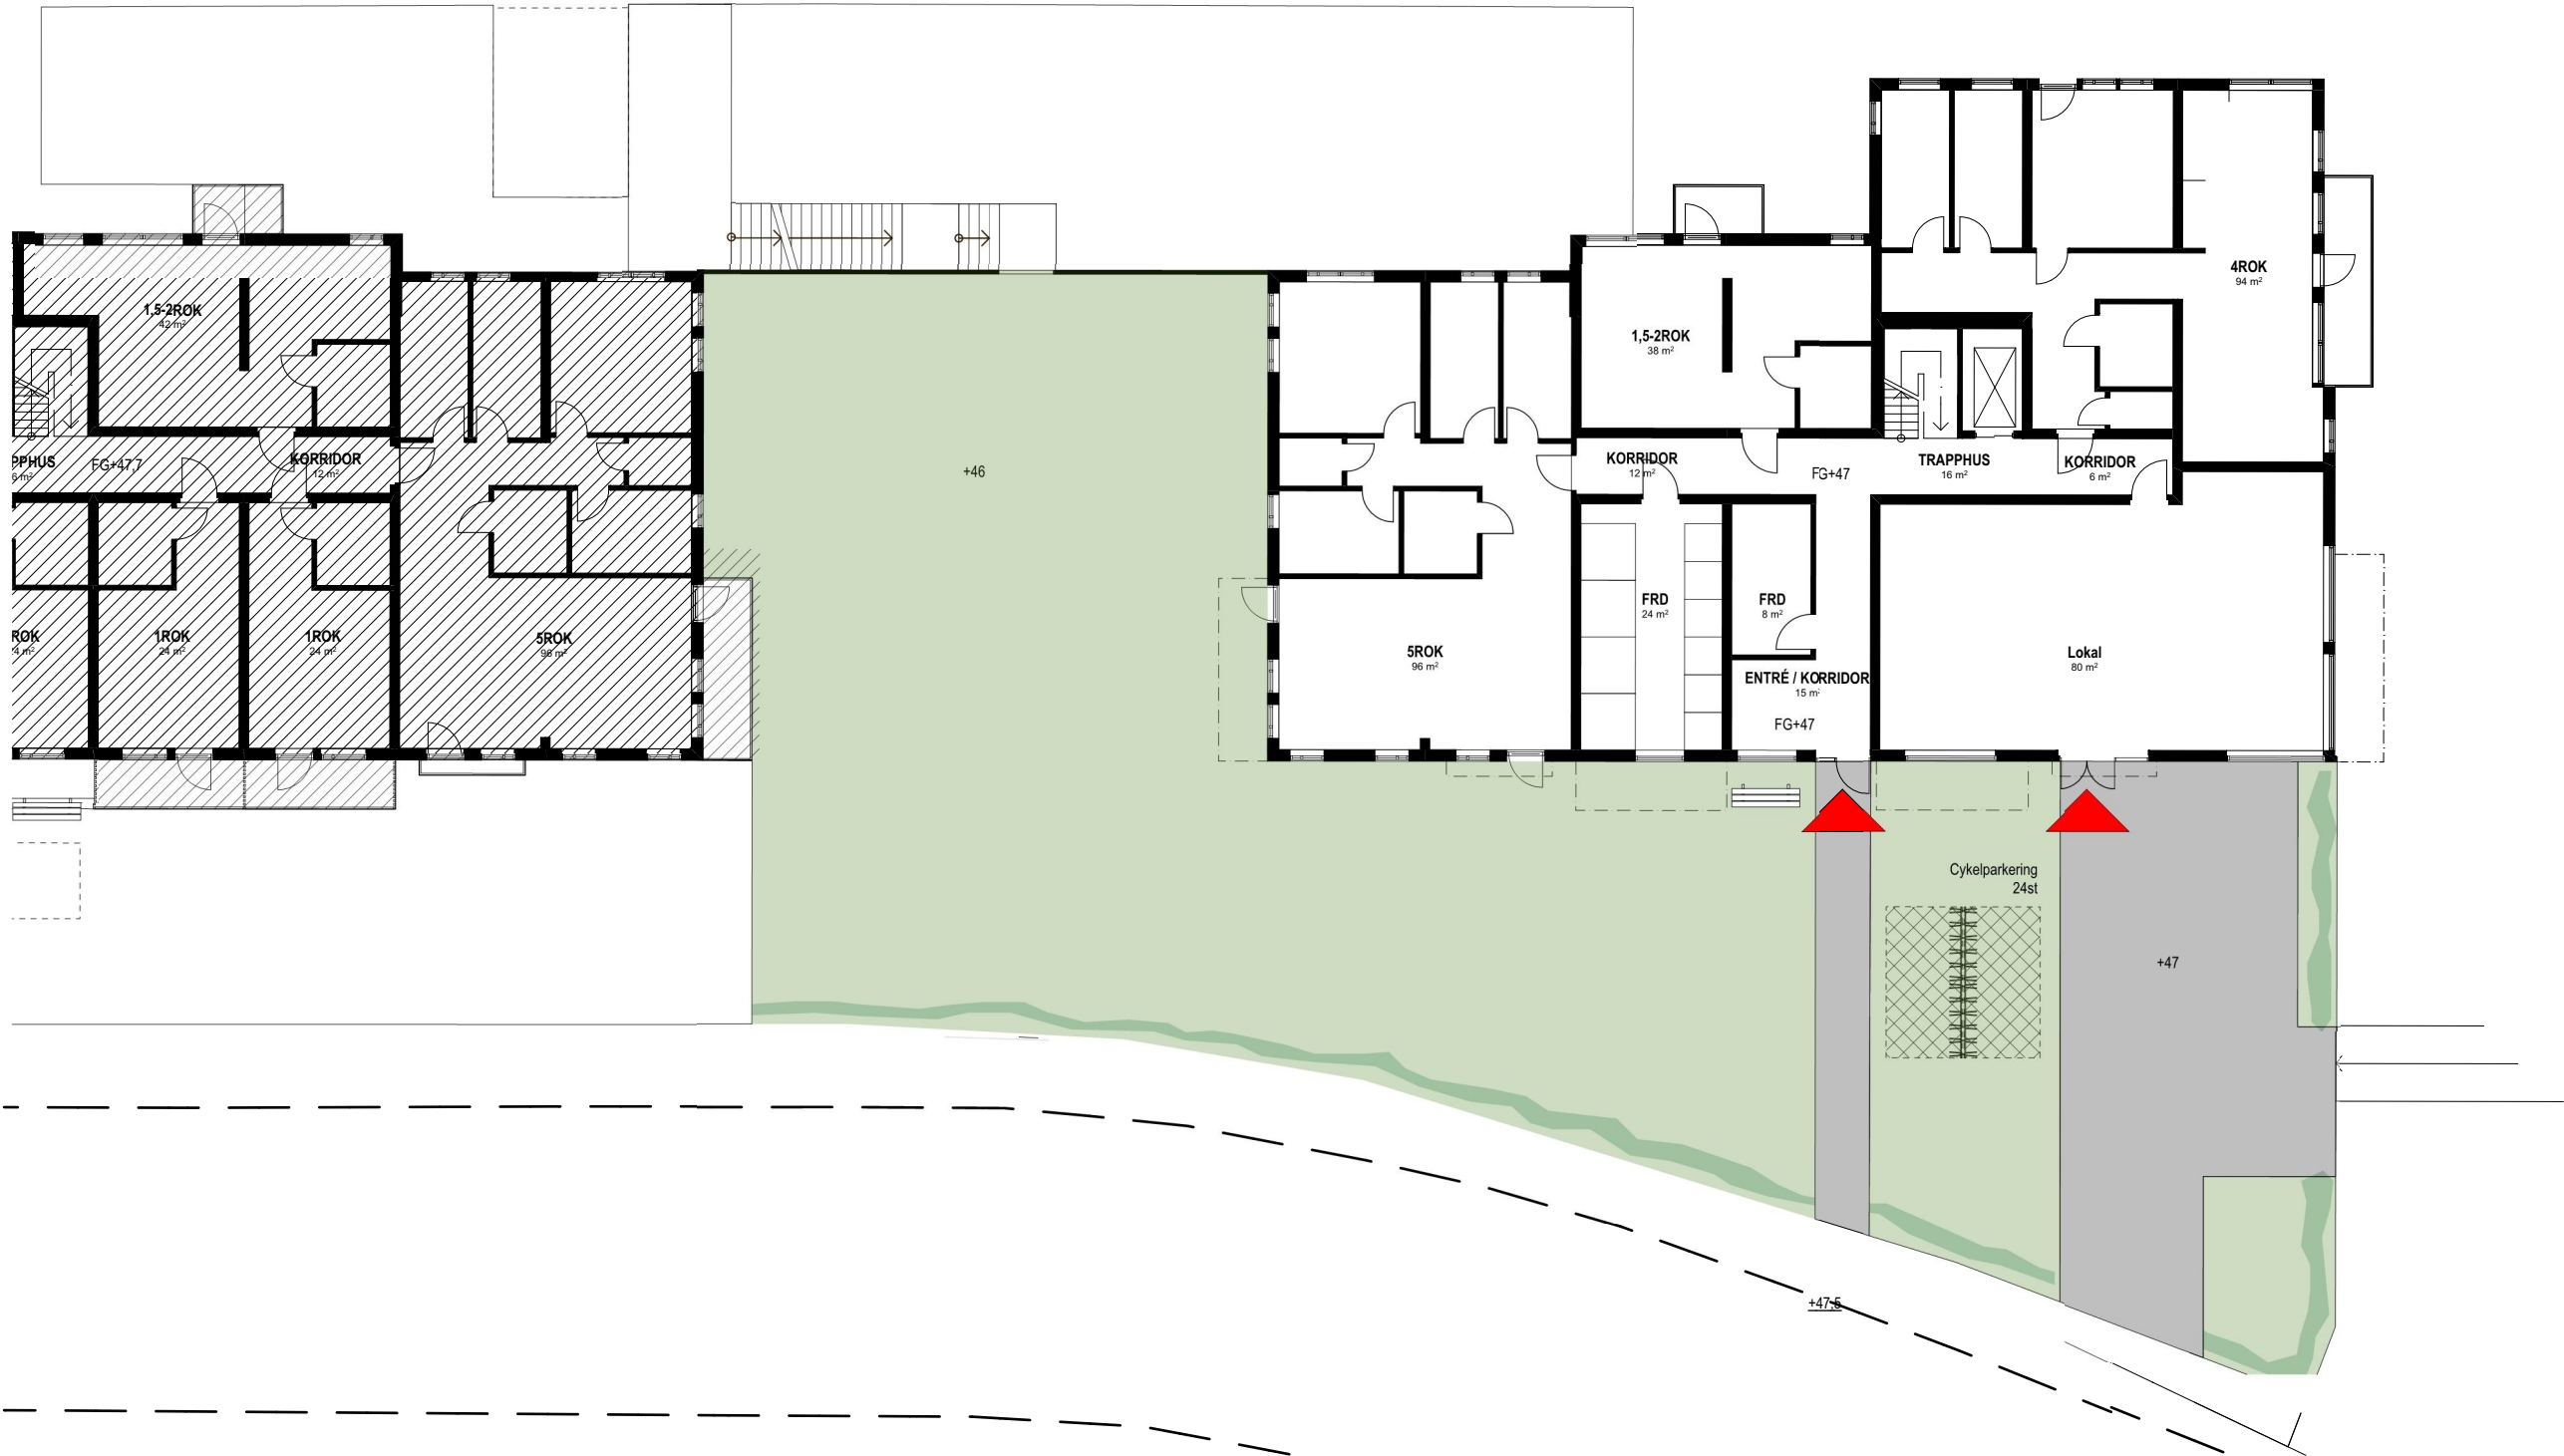


Hasselholmen  
Stångholmsbacken

P2. Plan Entré  
Skala 1:200 (A3)


Samrådsunderlag  
2018-12-14 / AxLo

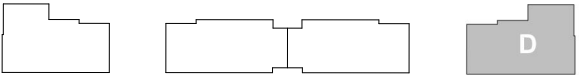



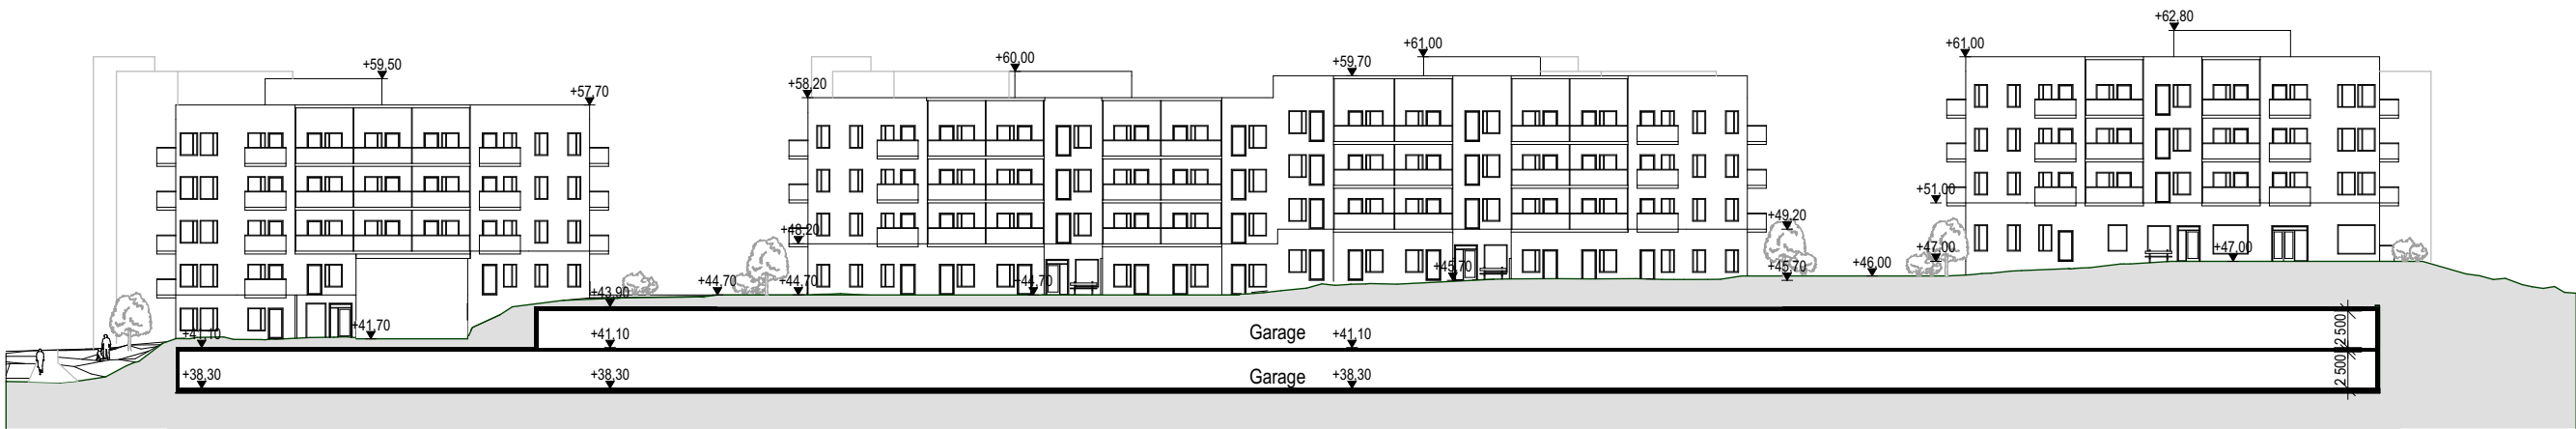

Elevation / Sektion mot söder, från förgård

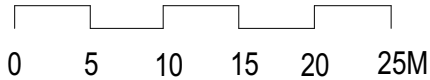



SKALA 1:500

Hasselholmen  
Stångholmsbacken


Elevation / Sektion  
Skala 1:500 (A3)

Samrådsunderlag  
2018-12-14 / AxLo

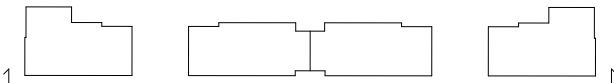


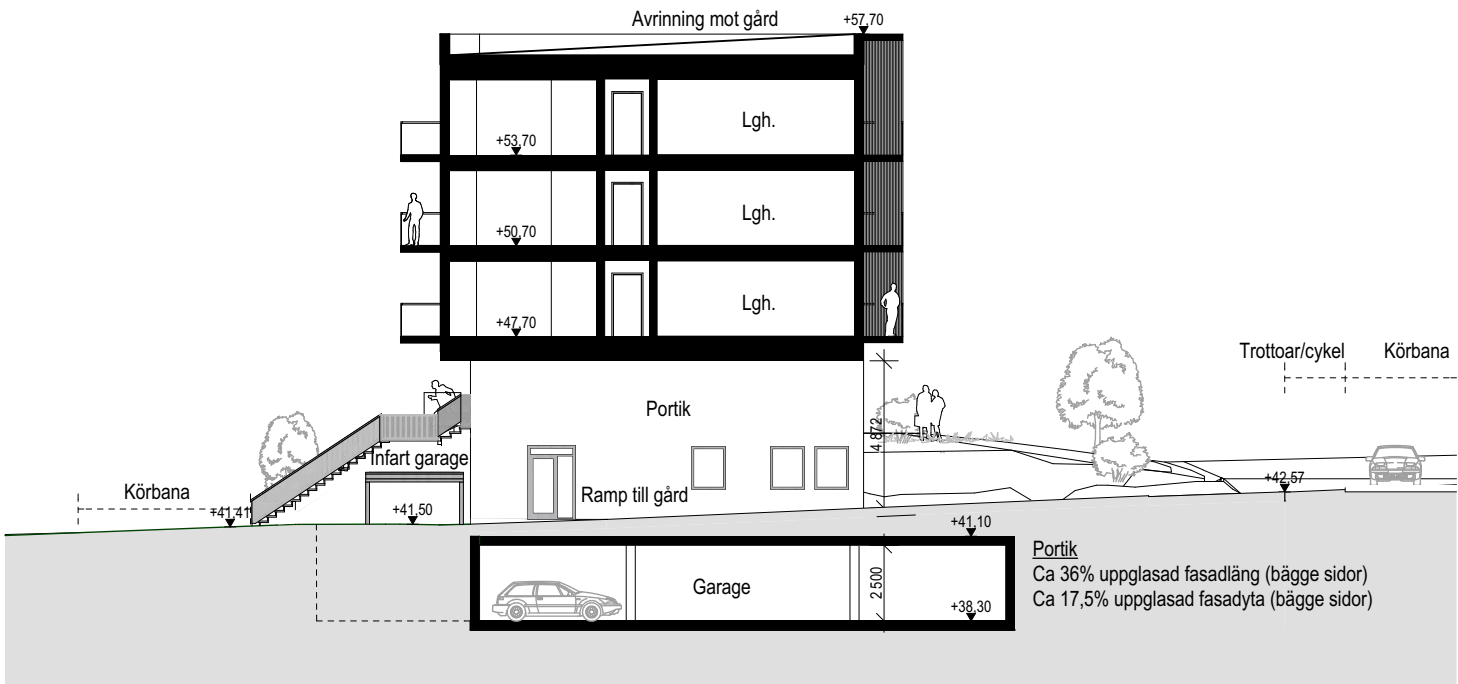


Sektion A-A

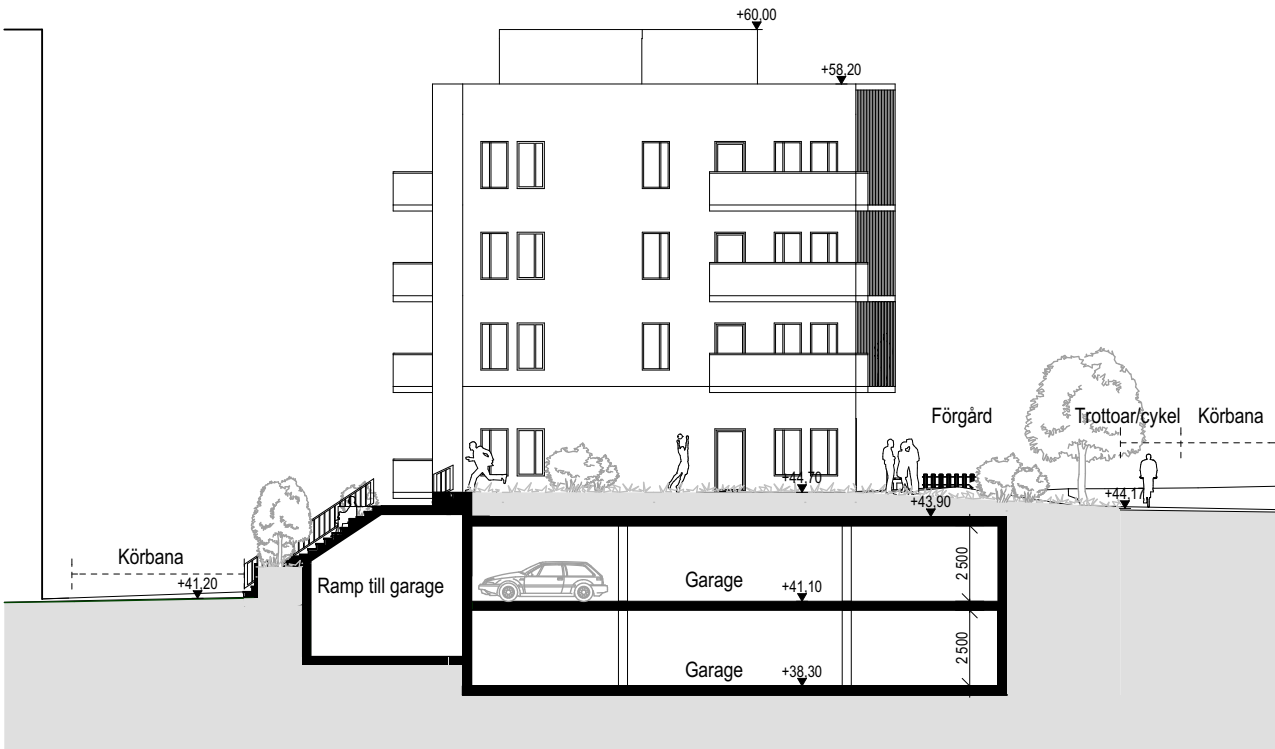


Sektion B-B

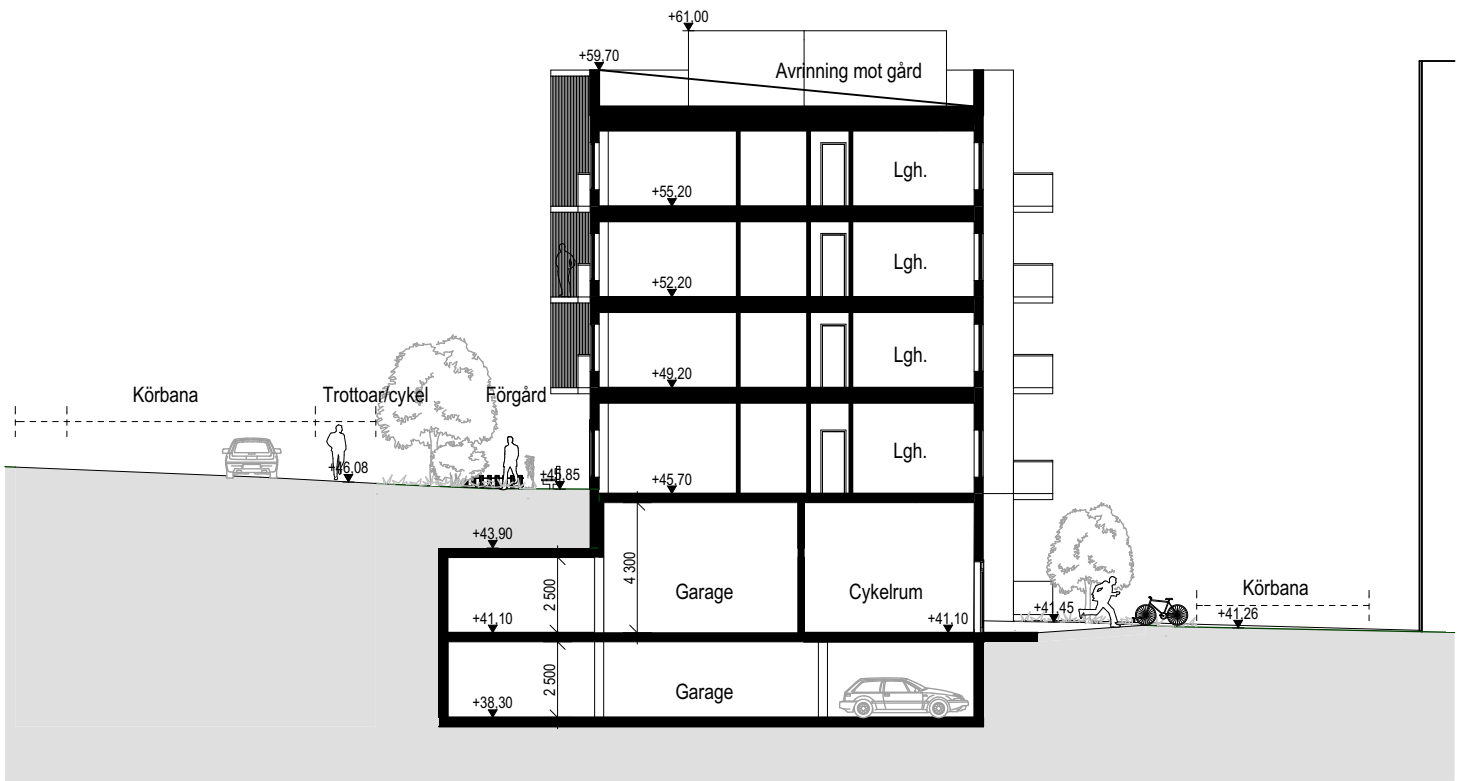

Sektion C-C

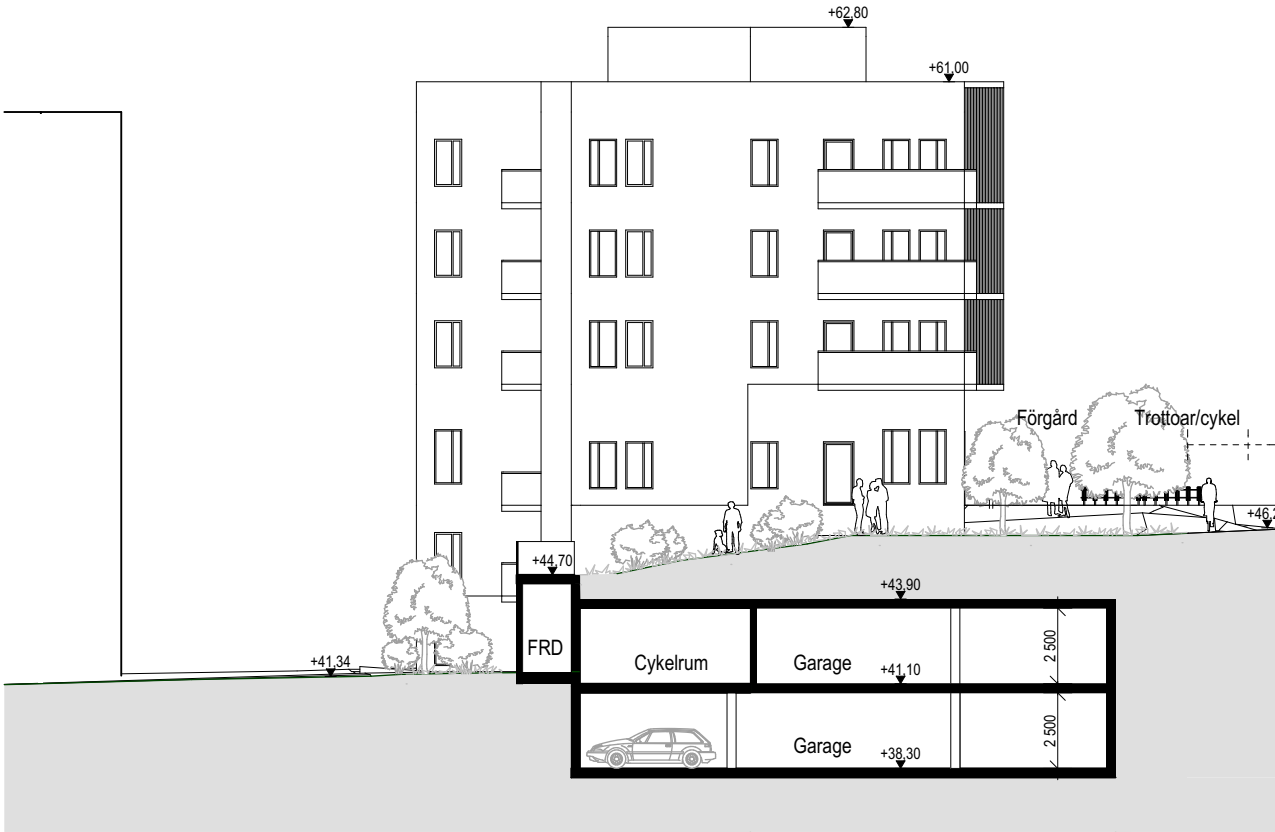

Sektion D-D

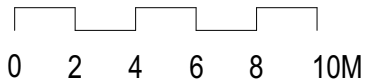



SKALA 1:250

Hasselholmen  
Stångholmsbacken

Sektioner  
Skala 1:250 (A3)

Samrådsunderlag  
2018-12-14 / AxLo

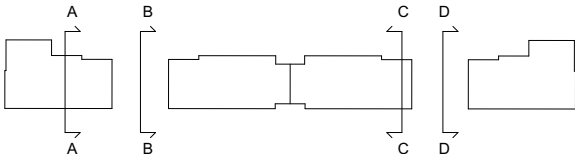

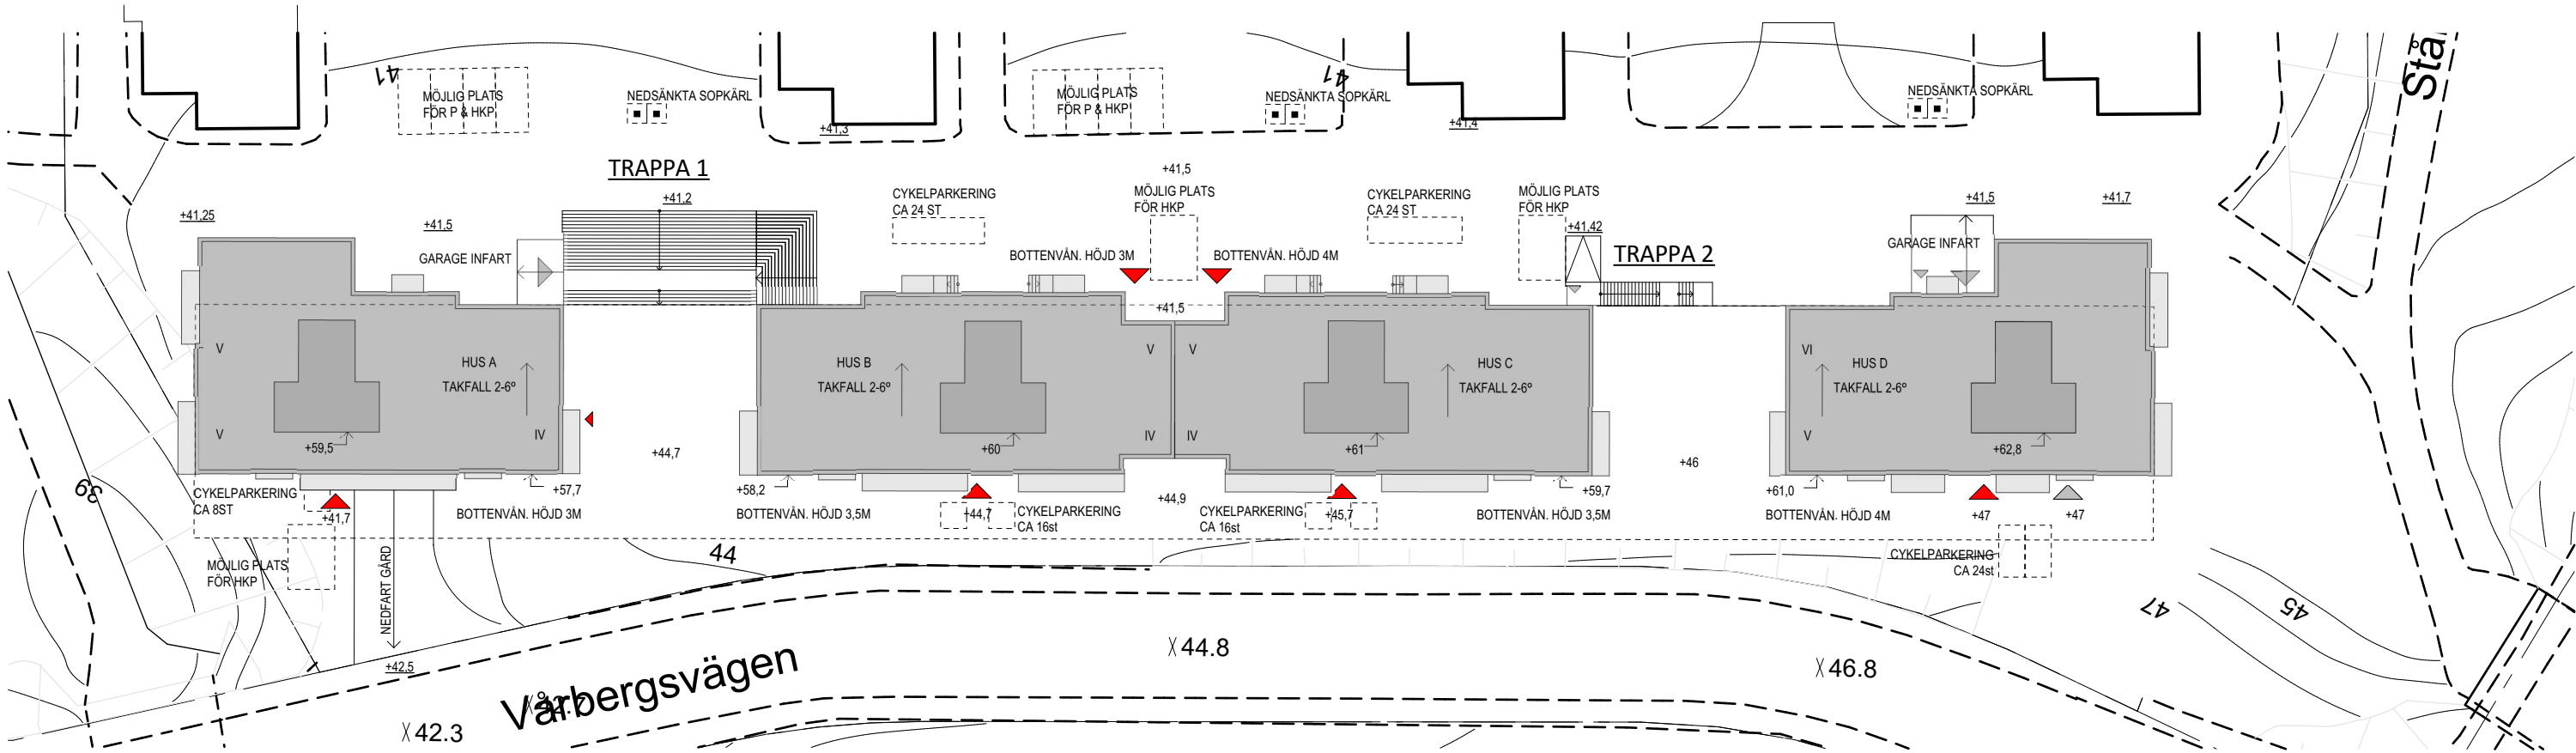

**HUS A** (exl. garage)

|          |         |
|----------|---------|
| BTA (CA) | 1 915m² |
| BYA (CA) | 440m²   |

**HUS B** (exl. garage)

|          |         |
|----------|---------|
| BTA (CA) | 1 885m² |
| BYA (CA) | 435m²   |

**HUS C** (exl. garage)

|          |         |
|----------|---------|
| BTA (CA) | 1 885m² |
| BYA (CA) | 435m²   |

**HUS D** (exl. garage & gårdsplan)

|          |         |
|----------|---------|
| BTA (CA) | 2 250m² |
| BYA (CA) | 440m²   |
| LOA (CA) | 80m²    |

**DELADE YTOR** (exl. Hus A-D)

|                                           |         |
|-------------------------------------------|---------|
| P0, Gårdsplan (Garage, Miljö, Cykel, FRD) |         |
| BTA (CA)                                  | 2 125m² |
| P-1, Garage (inkl. ramp under trappa1)    |         |
| BTA (CA)                                  | 2 880m² |
| Gårdstrappa 1                             |         |
| BYA (CA)                                  | 140m²   |
| Gårdstrappa 2                             |         |
| BYA (CA)                                  | 15m²    |

**TOTALT**

|          |          |
|----------|----------|
| BTA (CA) | 13 000m² |
| BYA (CA) | 1 905m²  |
| LOA (CA) | 80m²     |

**LÄGENHETSFÖRDELNING**

|         |      | st.     |
|---------|------|---------|
| 1 ROK   | 24m² | 57 st.  |
| 1,5 ROK | 38m² | 8 st.   |
| 1,5 ROK | 42m² | 20 st.  |
| 2 ROK   | 37m² | 8 st.   |
| 2 ROK   | 54m² | 8 st.   |
| 4 ROK   | 95m² | 10 st.  |
| 5 ROK   | 96m² | 16 st.  |
| TOTALT  |      | 127 st. |



SKALA 1:500

Hasselholmen  
Stångholmsbacken

Sammanställning  
Skala 1:500 (A3)

Samrådsunderlag  
2018-12-14 / AxLo