


BAU


UNDERLAG DETALJPLAN

Trafikflyget 8
2019-10-23

1	Situationsplan
2	Mark och Entréer vid tvärbana
3	Rendering, fasad Ulvsundavägen
4	Rendering, flygbild
5	Rendering, fasad station tvärbana
6	Rendering, vy från Bromma Blocks
7	Fasader, översikt
8	Stadsdelssektion 1
9	Stadsdelssektion 2
10	Sektion 01 och 02
11	Sektion 03, 04 och 05

Inkom till Stockholms stadsbyggnadskontor - 2019-10-23, Dnr 2019-04072

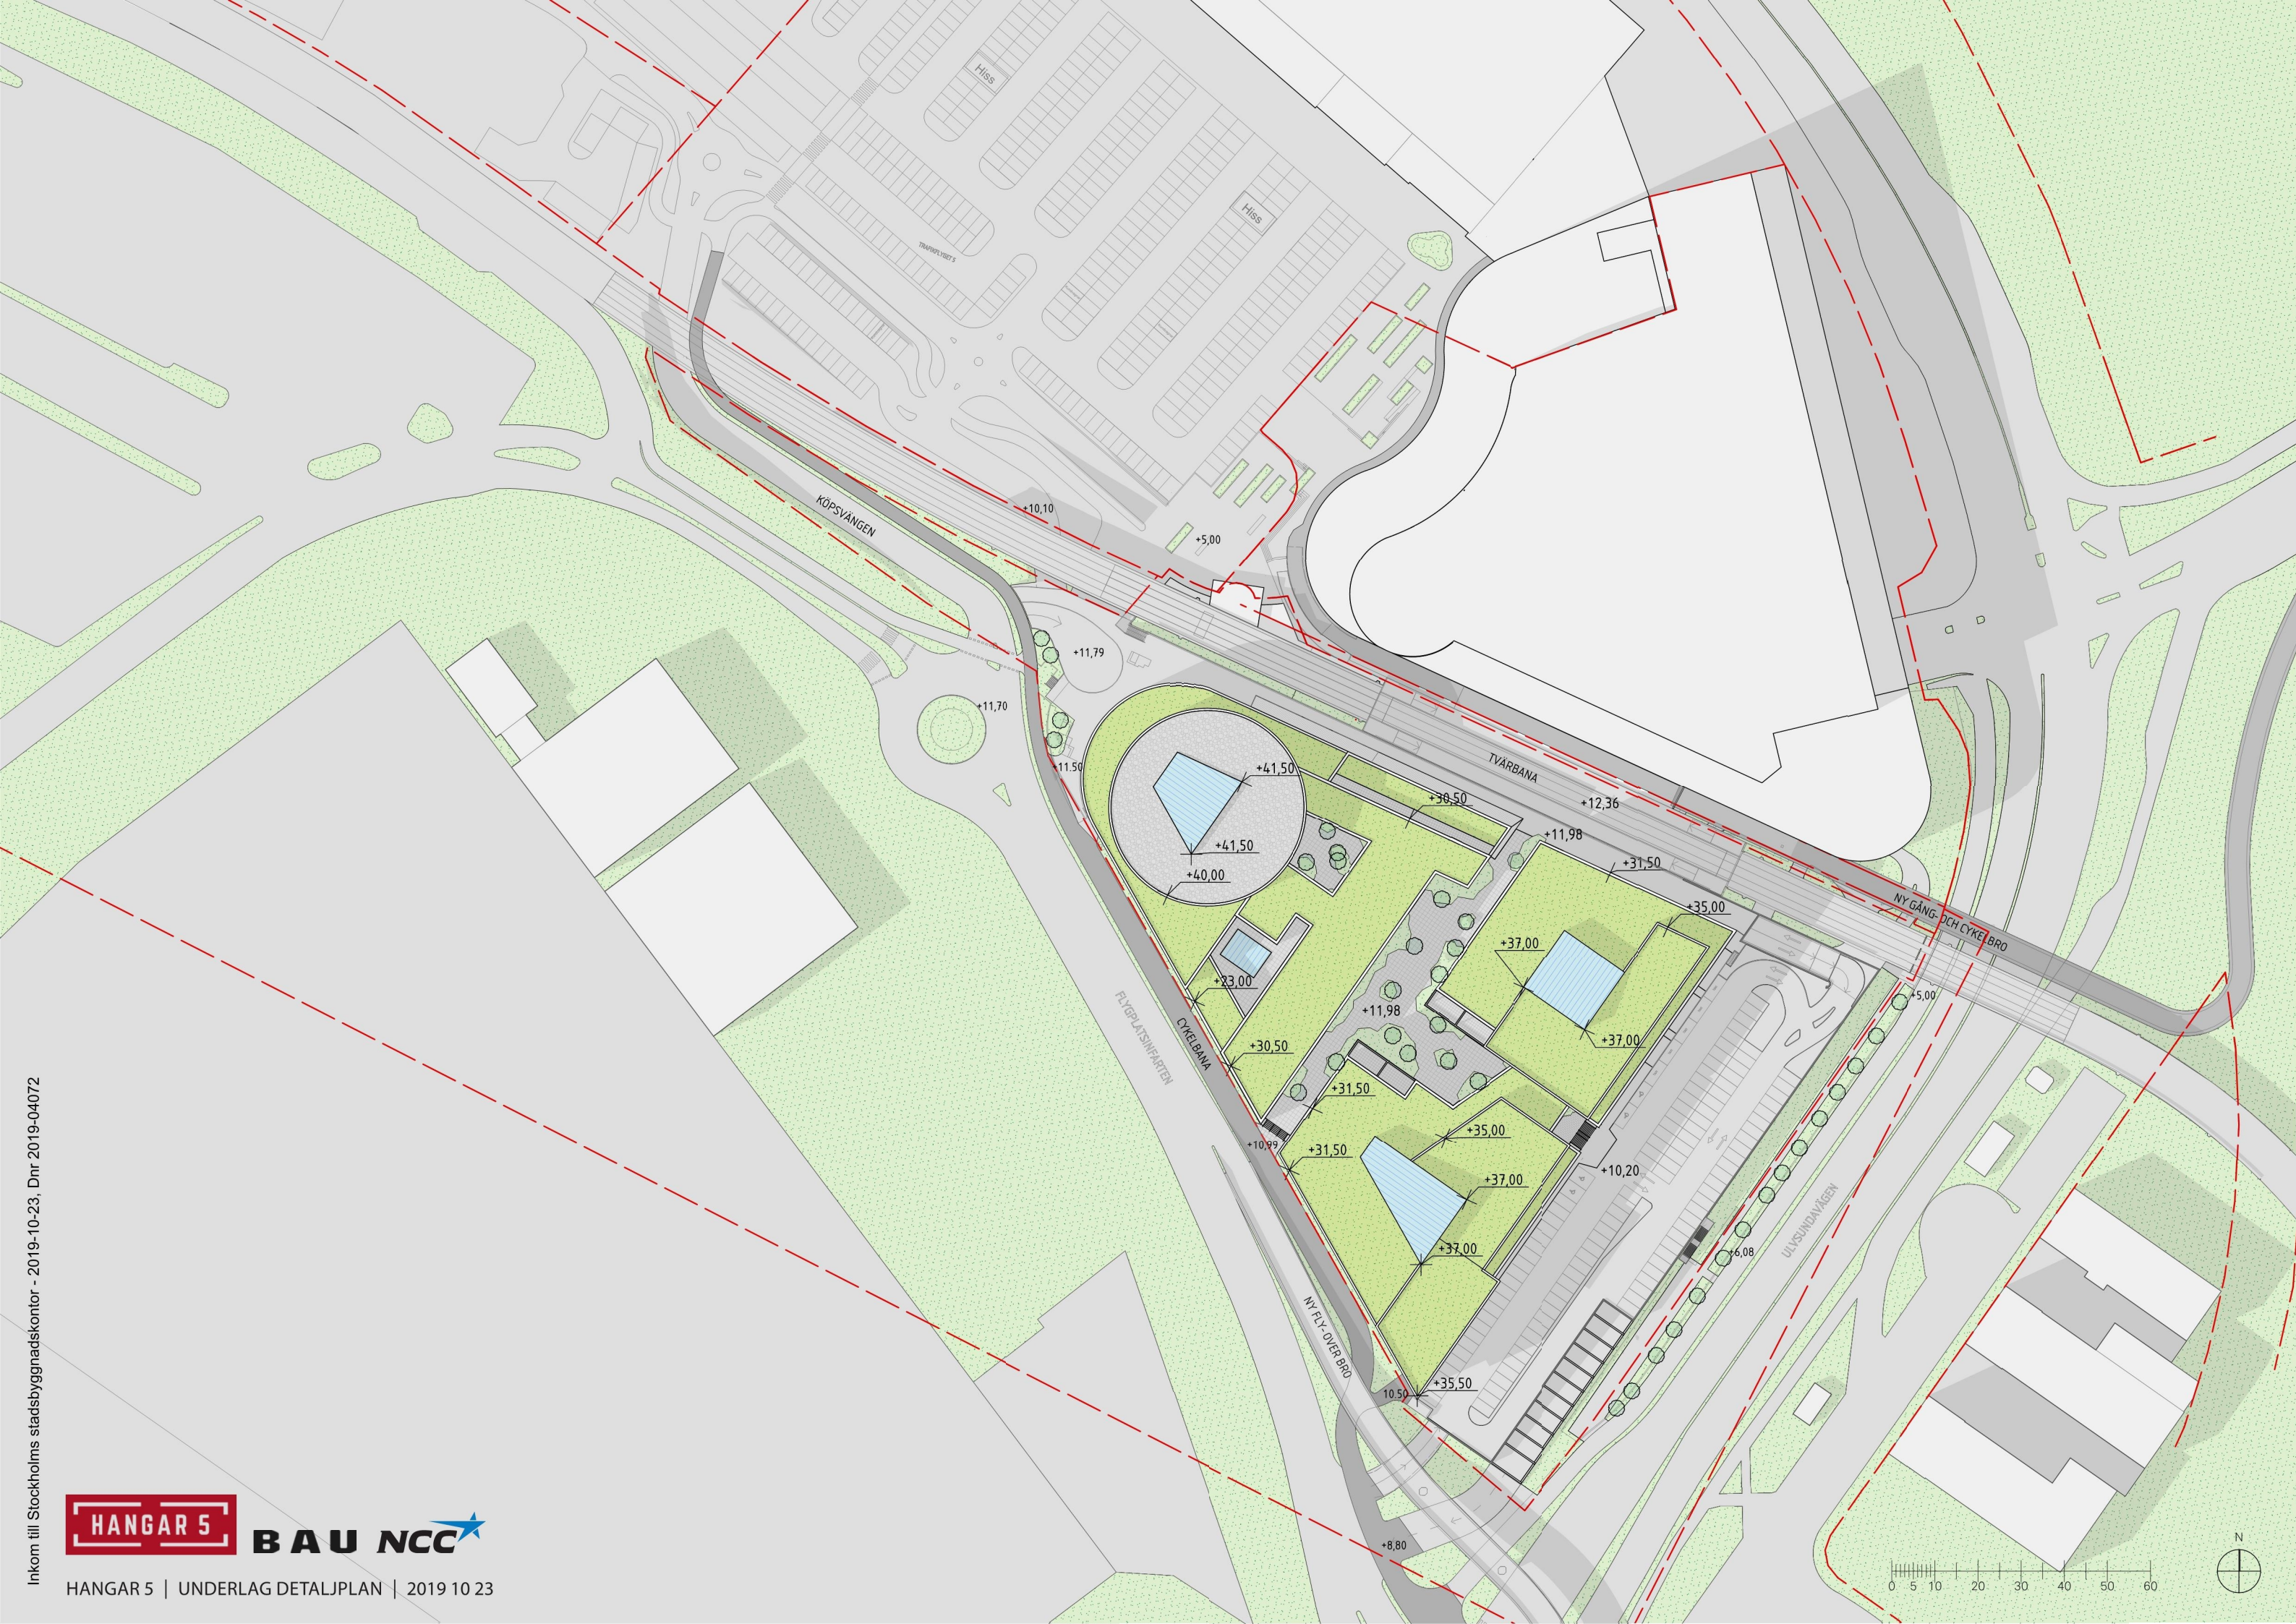

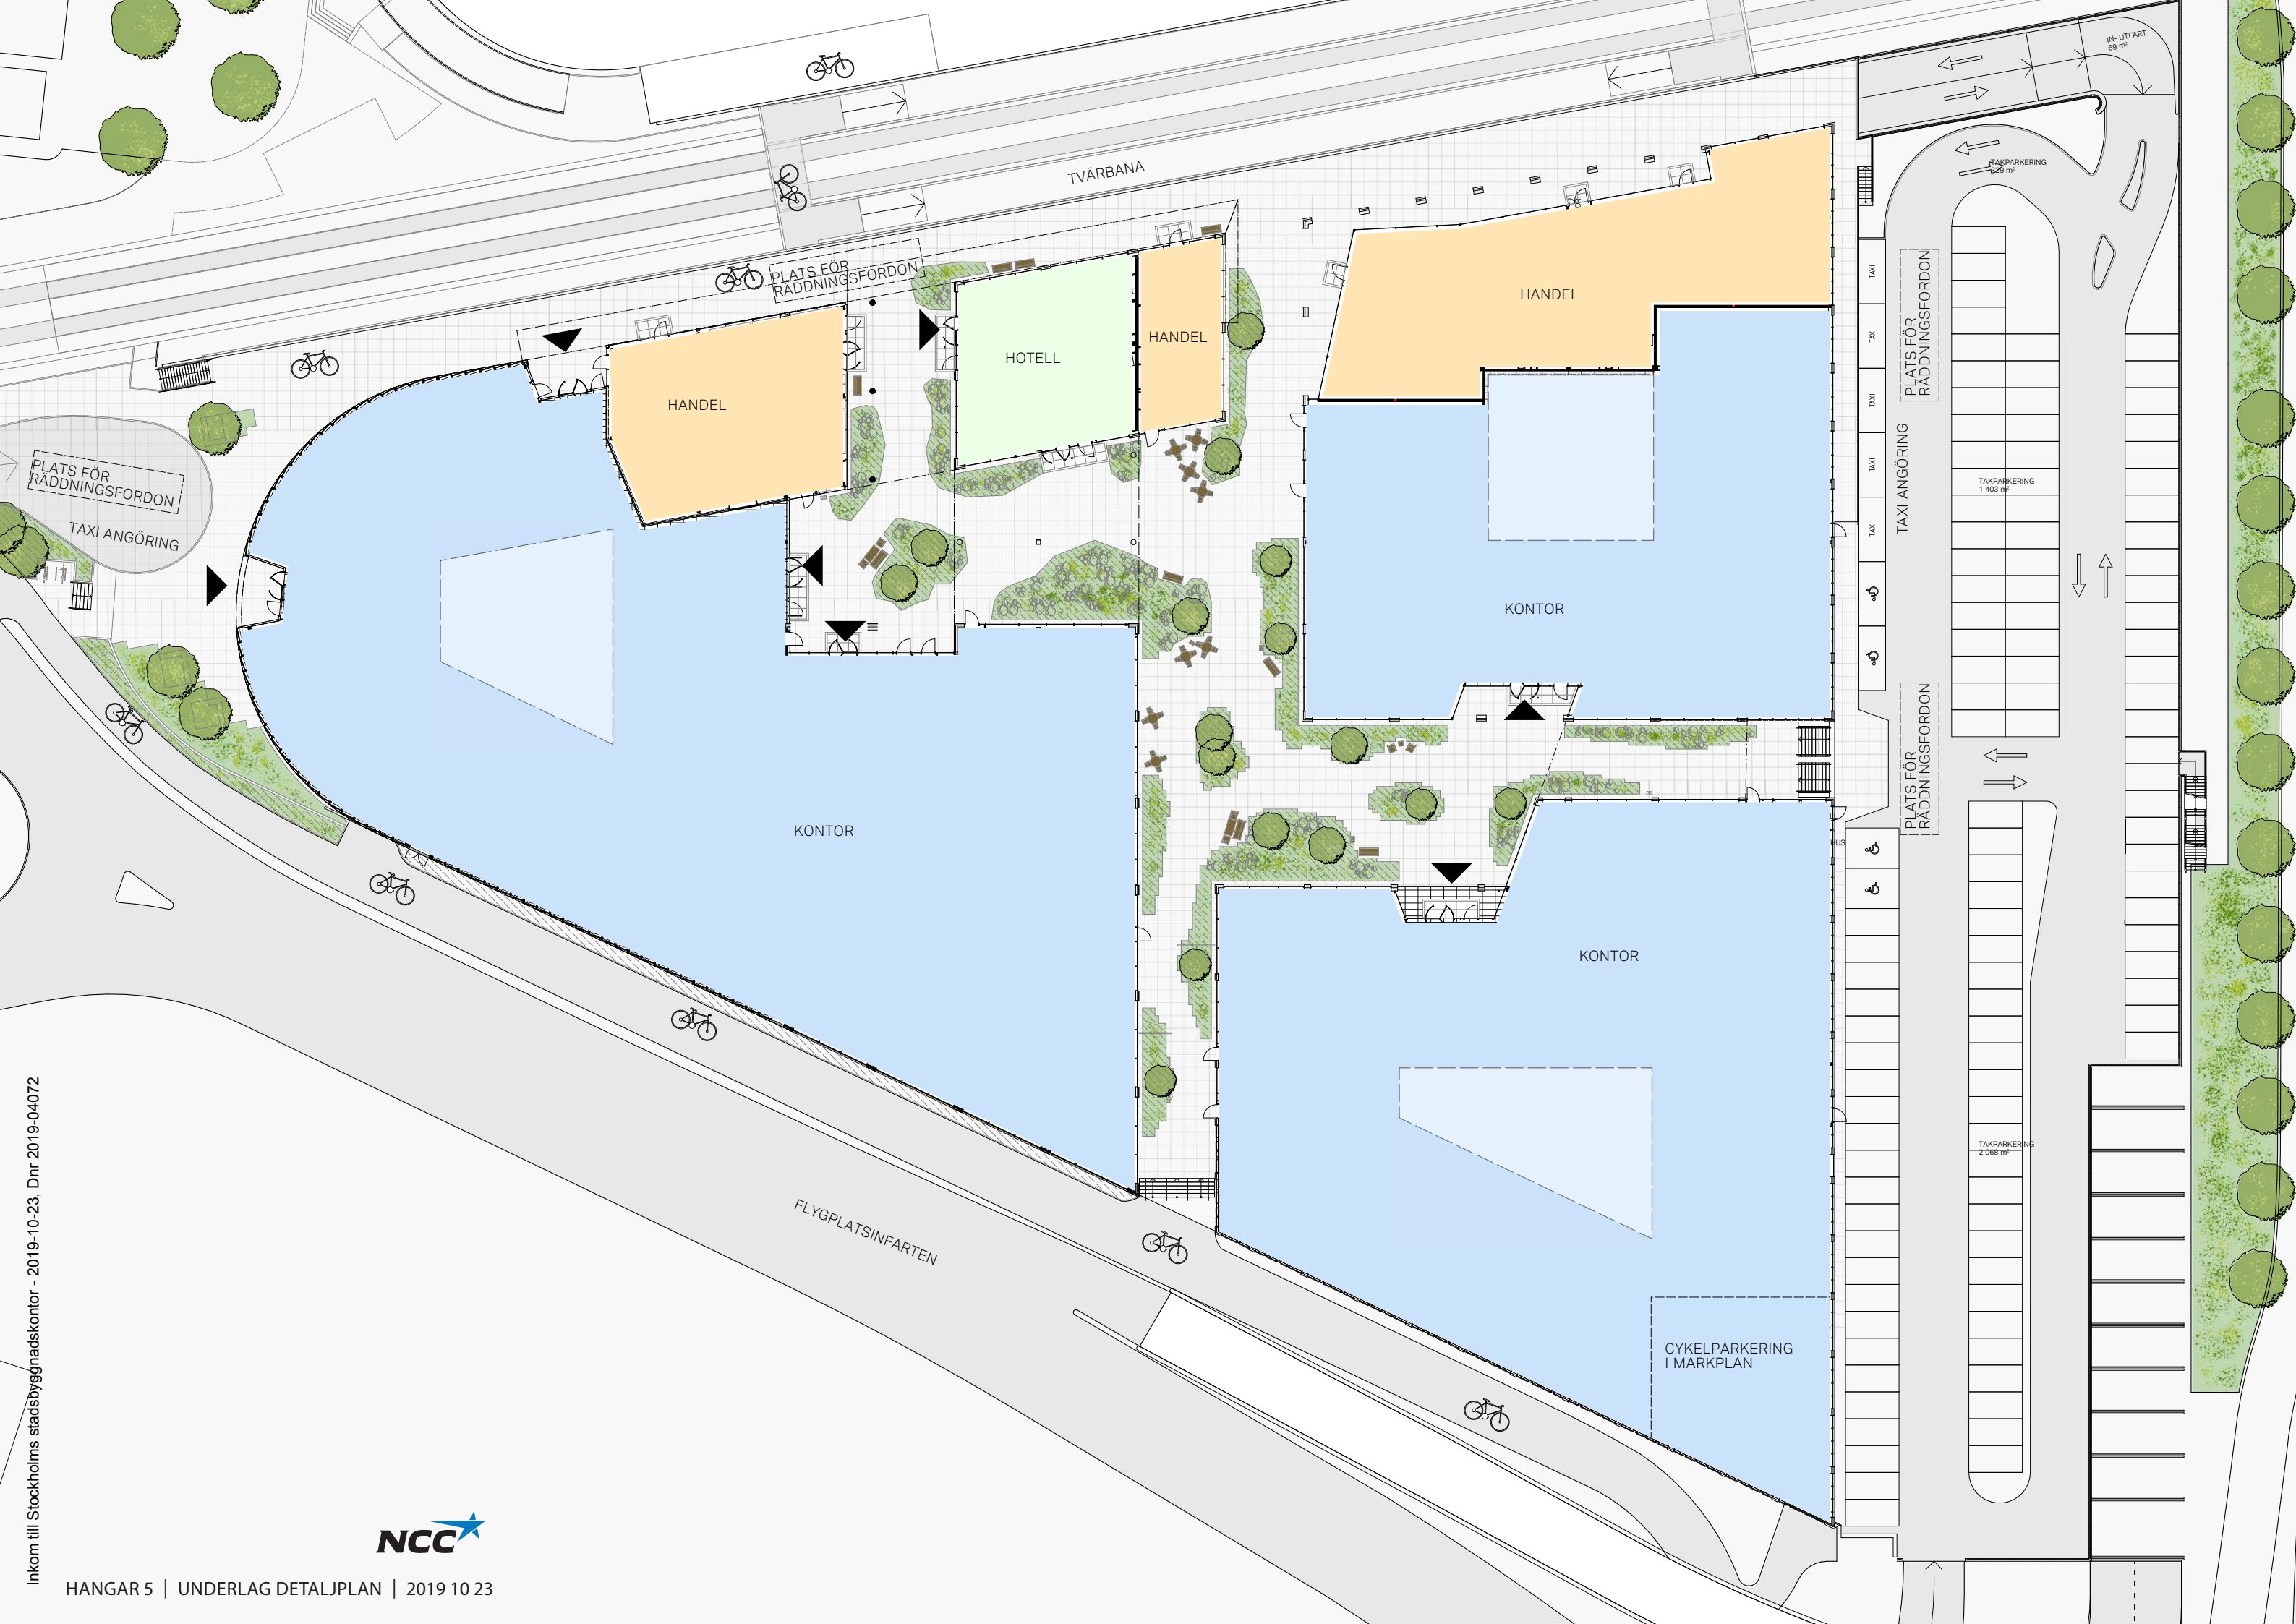

Inkom till Stockholms stadsbyggnadskontor - 2019-10-23, Dnr 2019-04072













inkon illustration studio arkitekts stadbyggnadskontor - 2019-10-23, Dnr 2019-04072

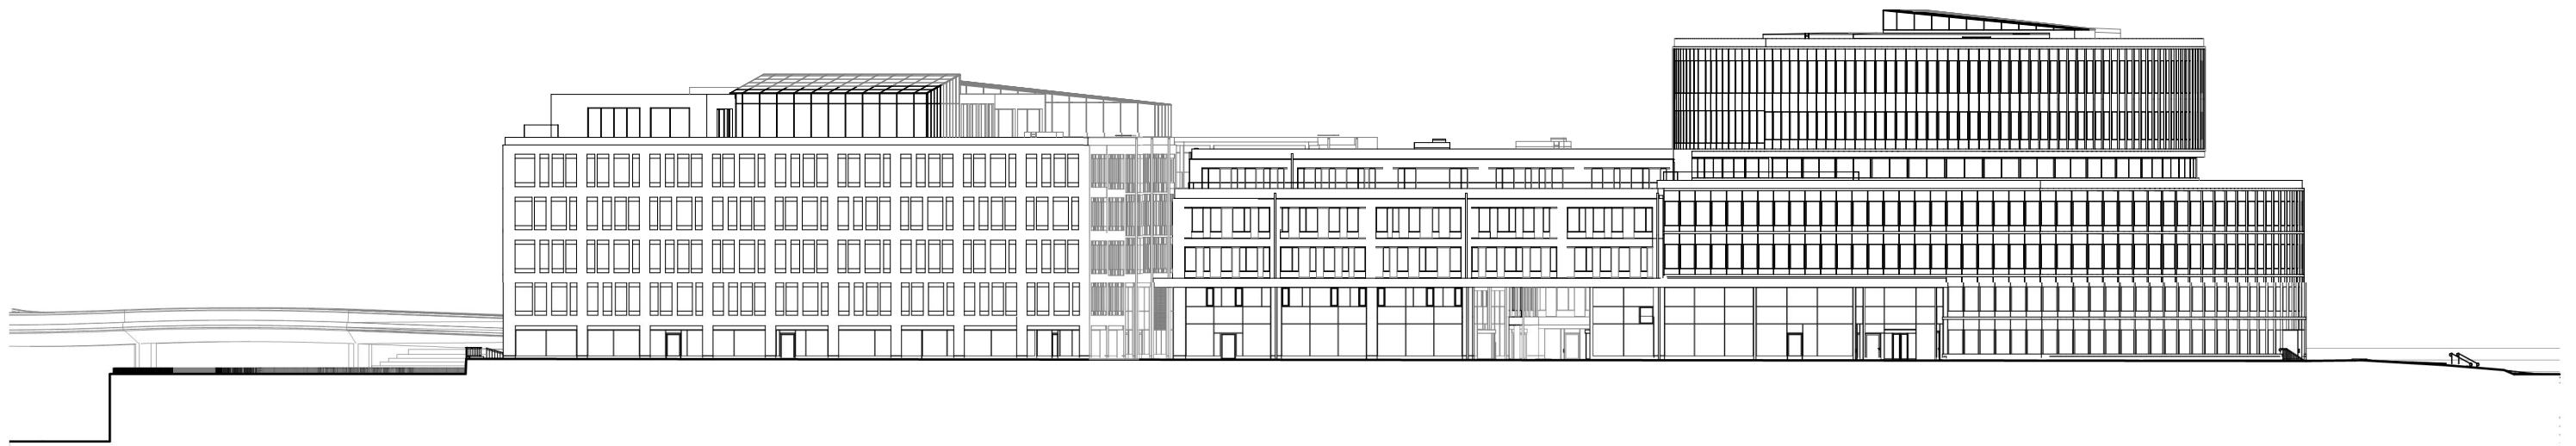


FASAD MOT NORDOST FRÅN TVÄRBANESTATION




FASAD MOT SYDVÄST FRÅN FLYGPLATSINFARTEN

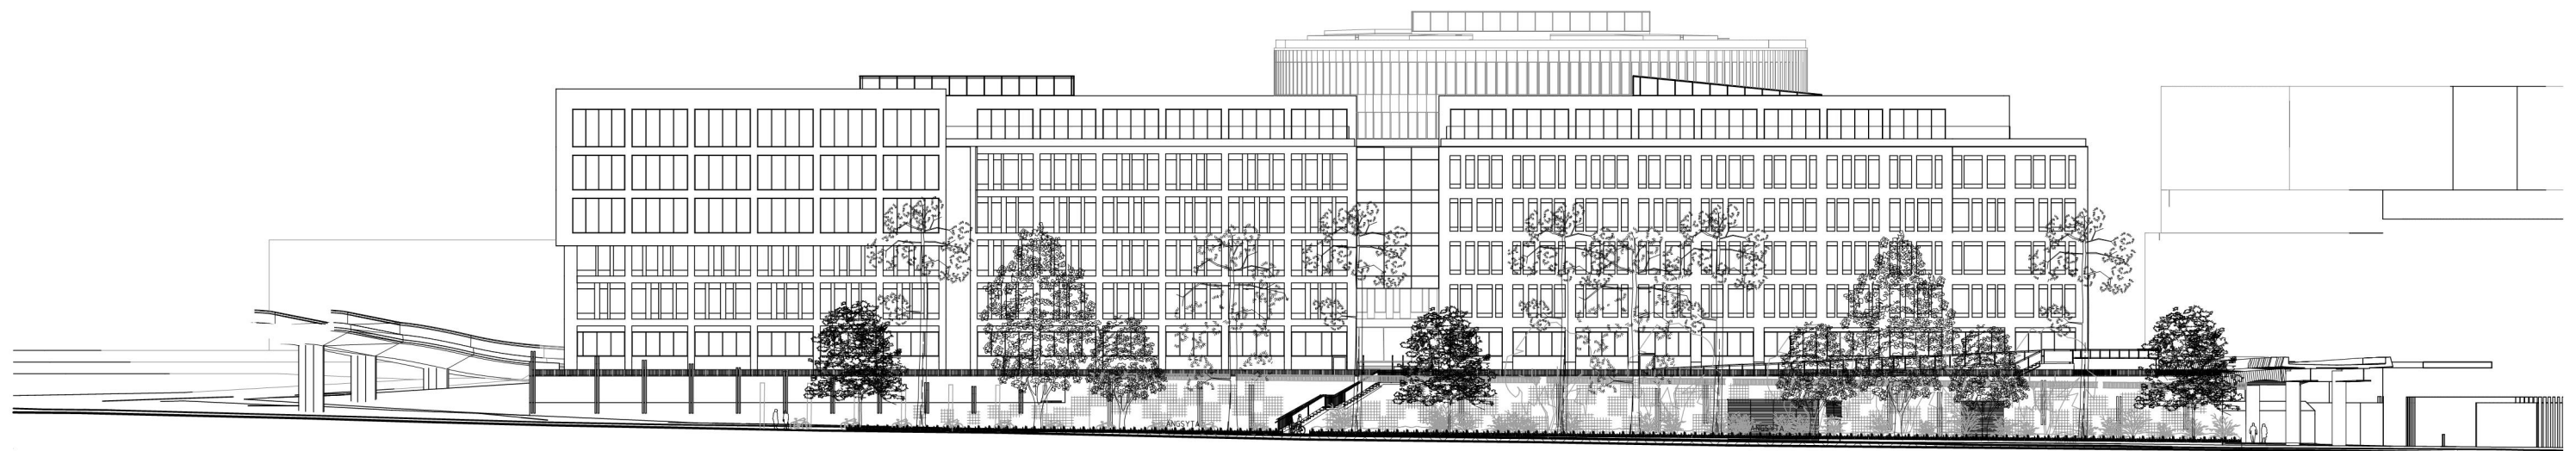

FASAD MOT SYDOST FRÅN ULVSUNDAVÄGEN

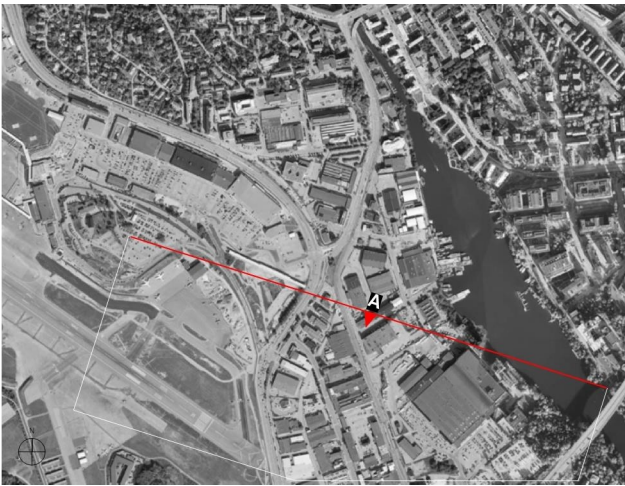


ORIENTERINGSFIGUR

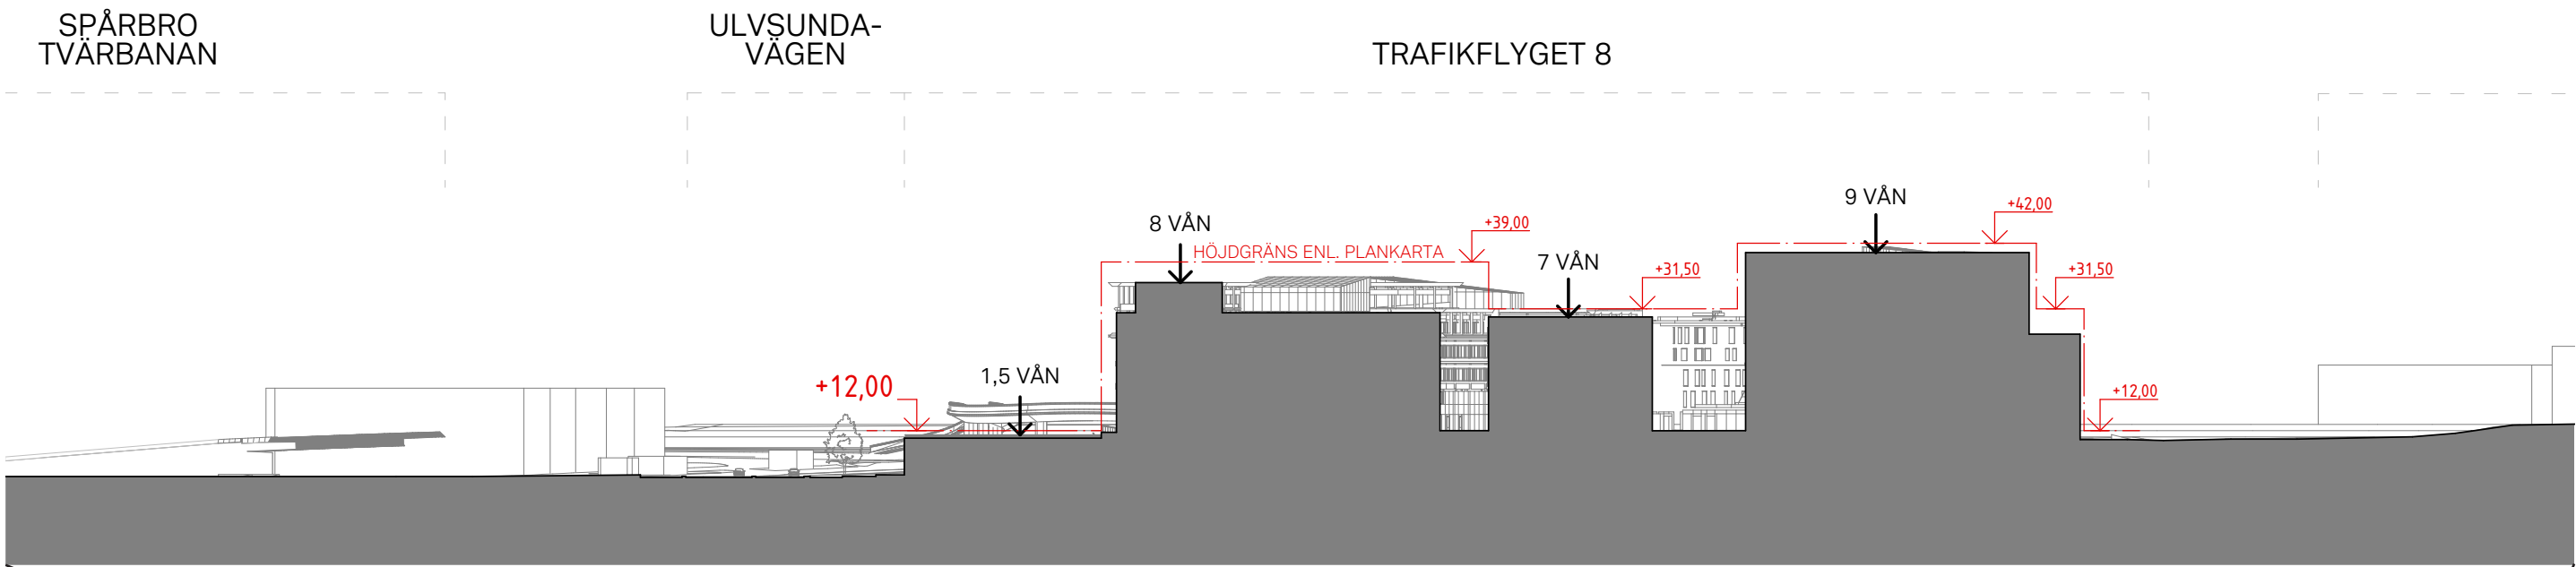

Inkom till Stockholms stadsbyggnadskontor - 2019-10-23, Dnr 2019-04072

SEKTION A
SEKTION MELLAN TRAFIKFLYGET 8 & BÄLLSTAVIKEN



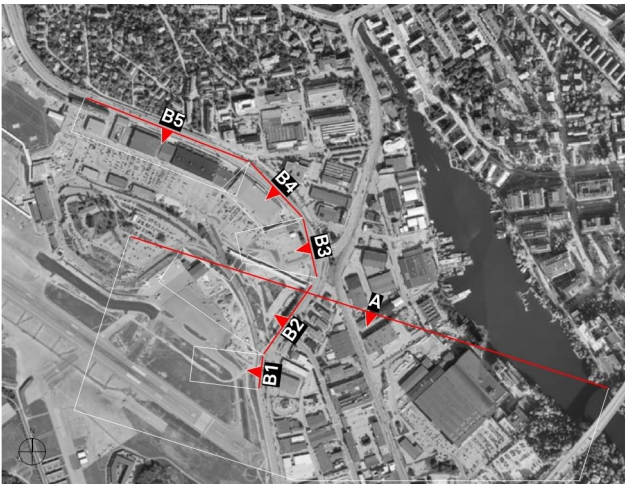


ORIENTERINGSFIGUR

"FLY OVER"


TRAFIKFLYGET 8
HANDEL/KONTOR/HOTELL

SPÅRBRO TVÄRBANA
GC-VÄG


TRAFIKFLYGET 9

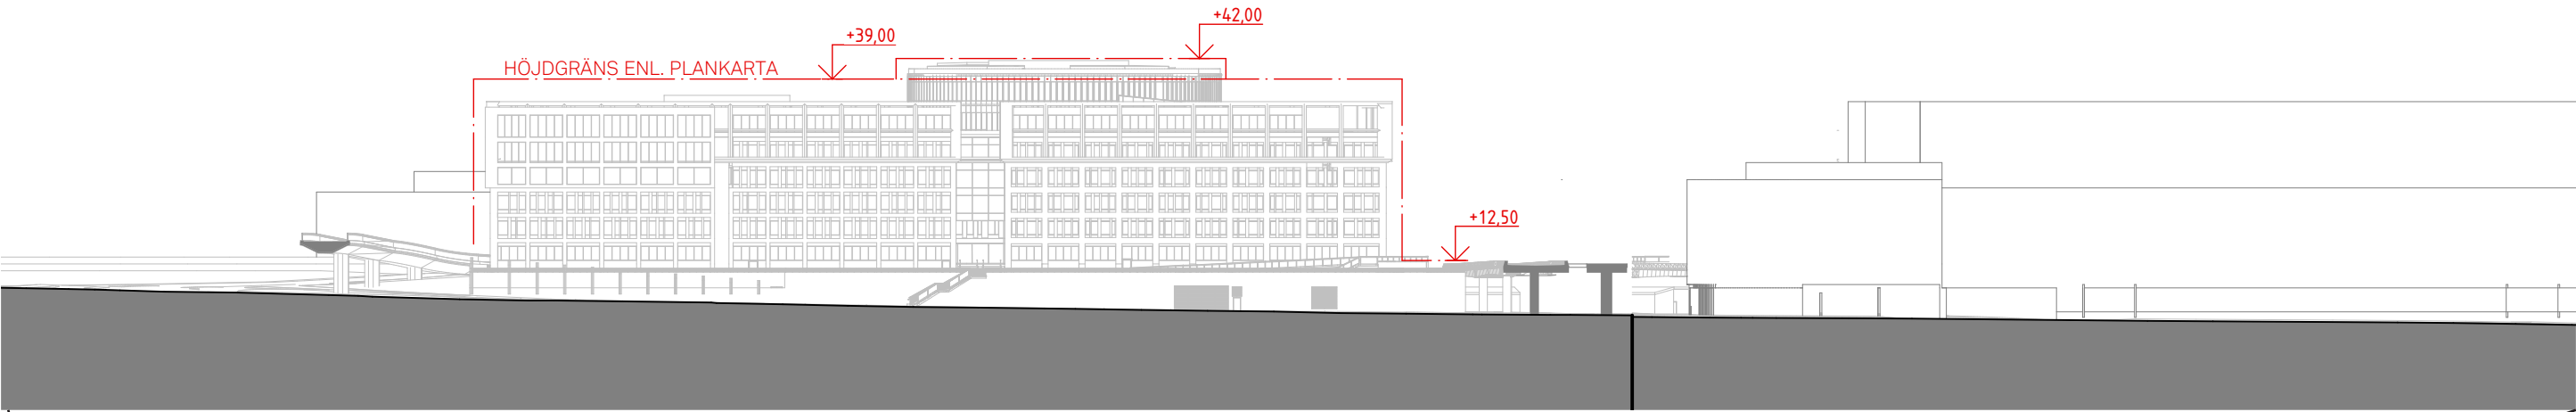


Inkom till Stockholms stadsbyggnadskontor - 2019-10-23 Dnr 2019-04072

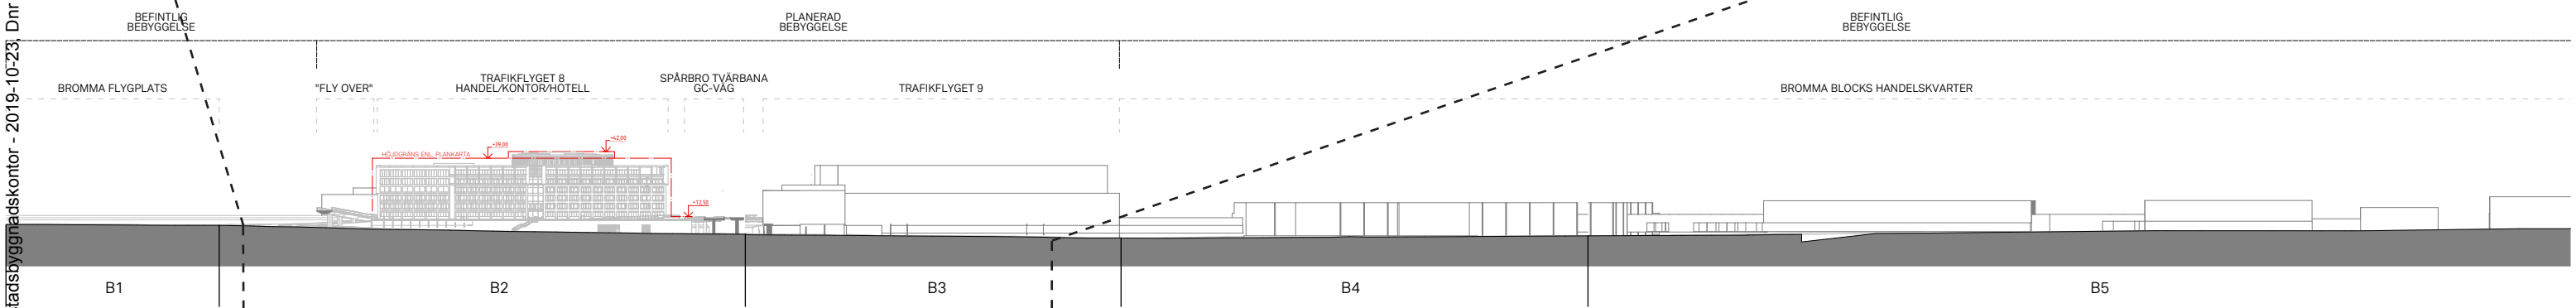


ELEVATION B
VÄY LÅNGS ULVSUNDAVÄGEN

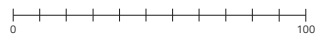


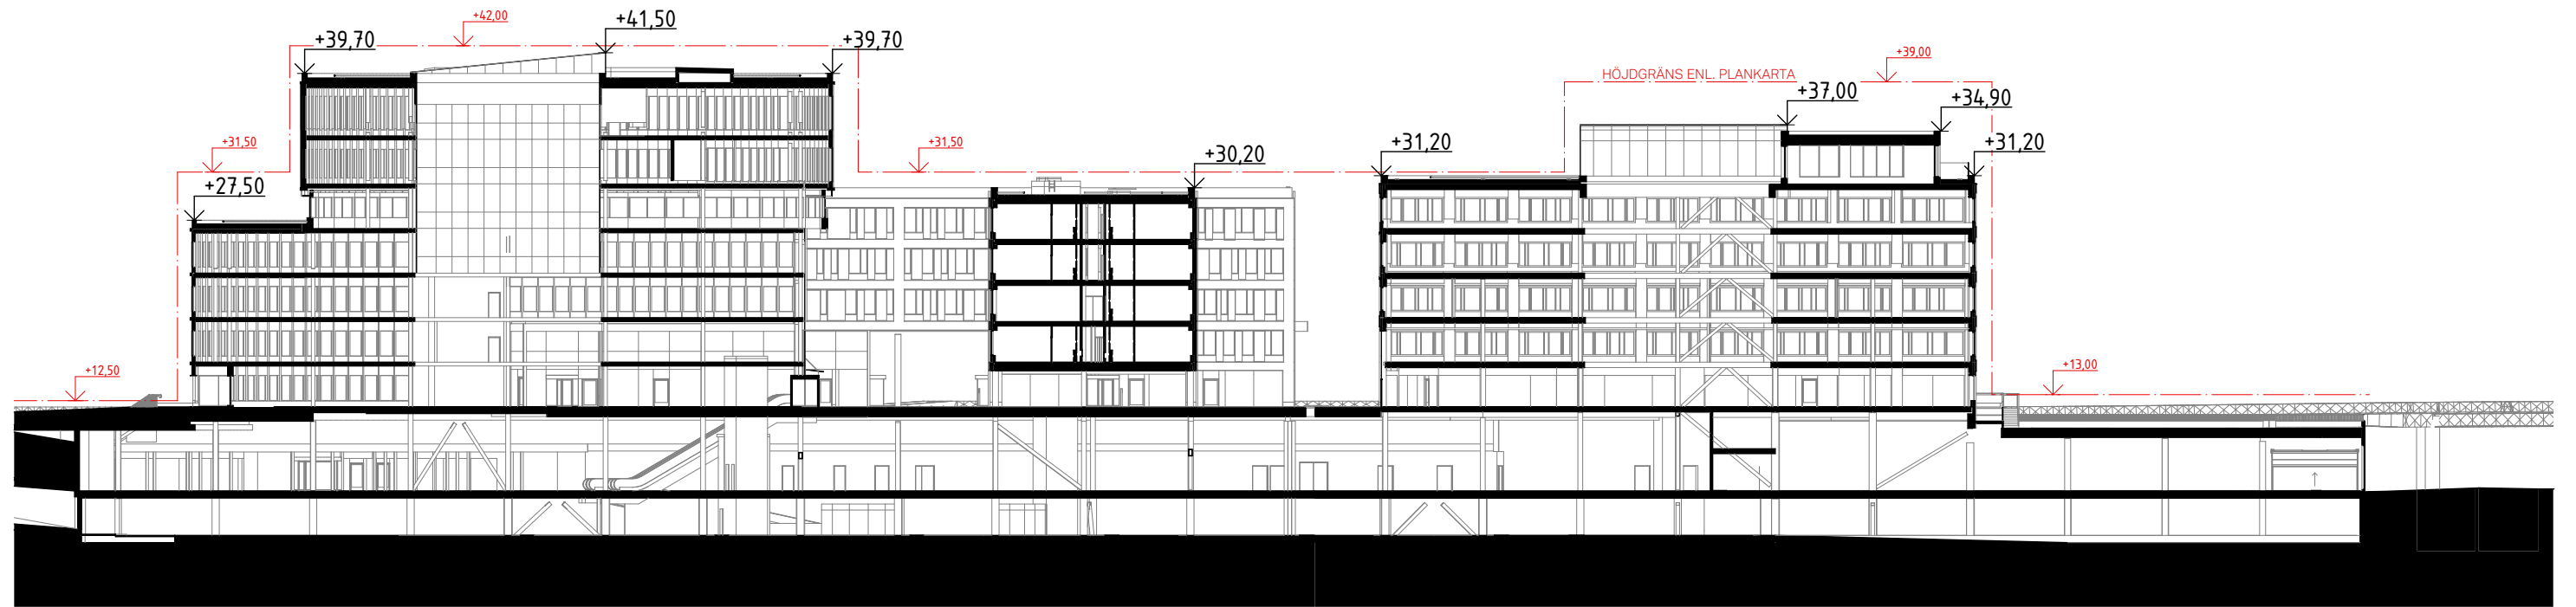

S01

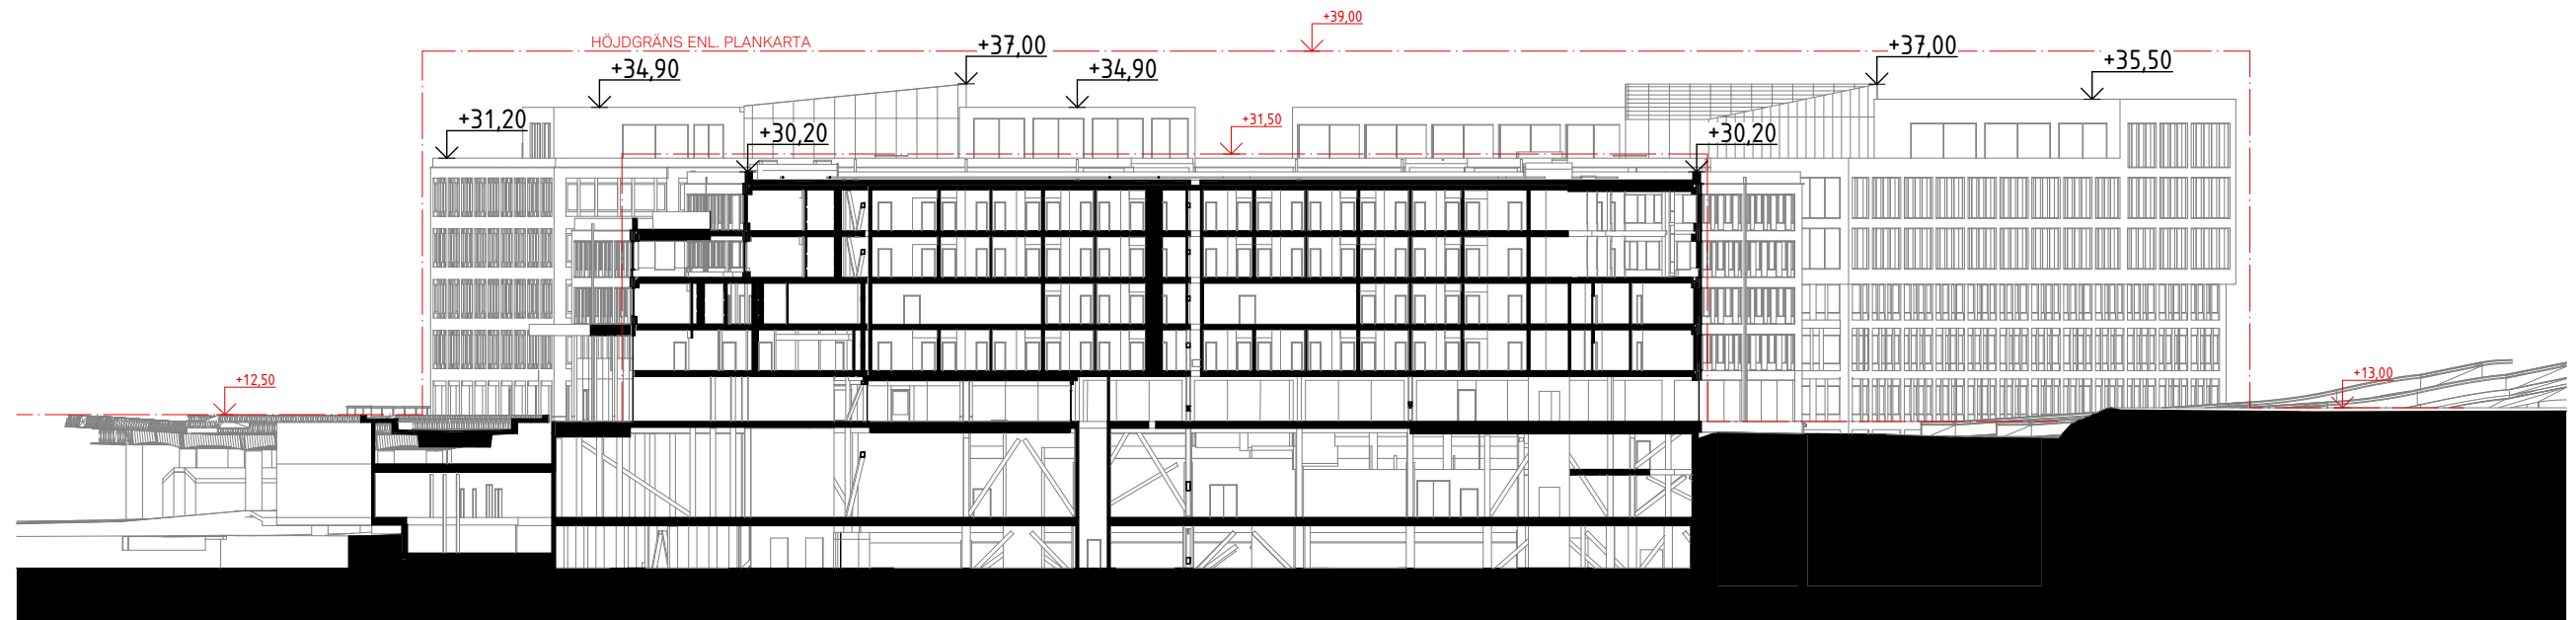

S02

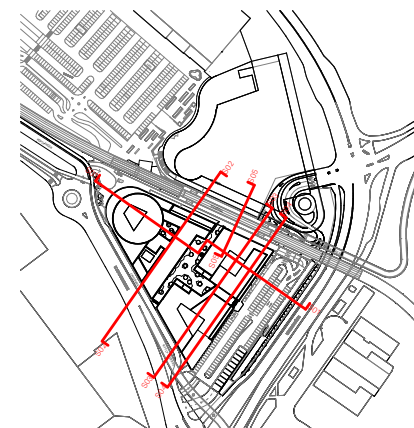




S03



S04

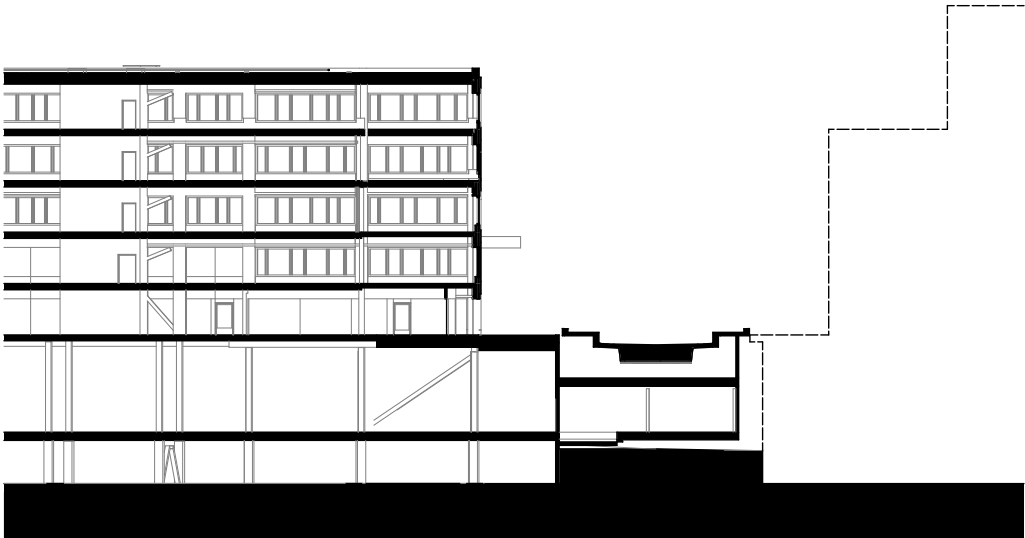

S05

