





			Kadetten 29		DATUM	2019-11-12
			Illustration Karlbergsvägen		ANSVARIG	
					SKALA	
			UPPDRAG NR	RITAD/KONSTR AV	HANDLÄGGARE	NUMMER
			KRBJ			

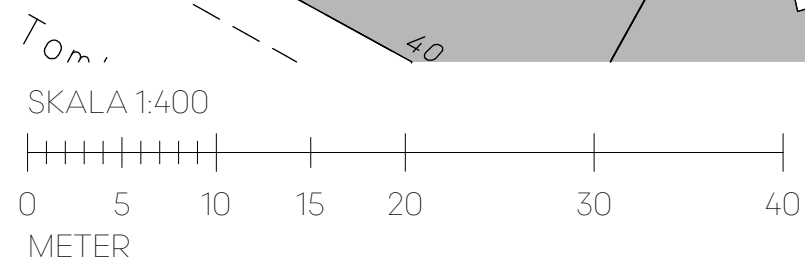

	Kadetten 29		DATUM 2019-12-02	
	Illustrationsplan		ANSVARIG	
	UPPDRAG NR		RITAD/KONSTR AV KRBJ	HANDLÄGGARE

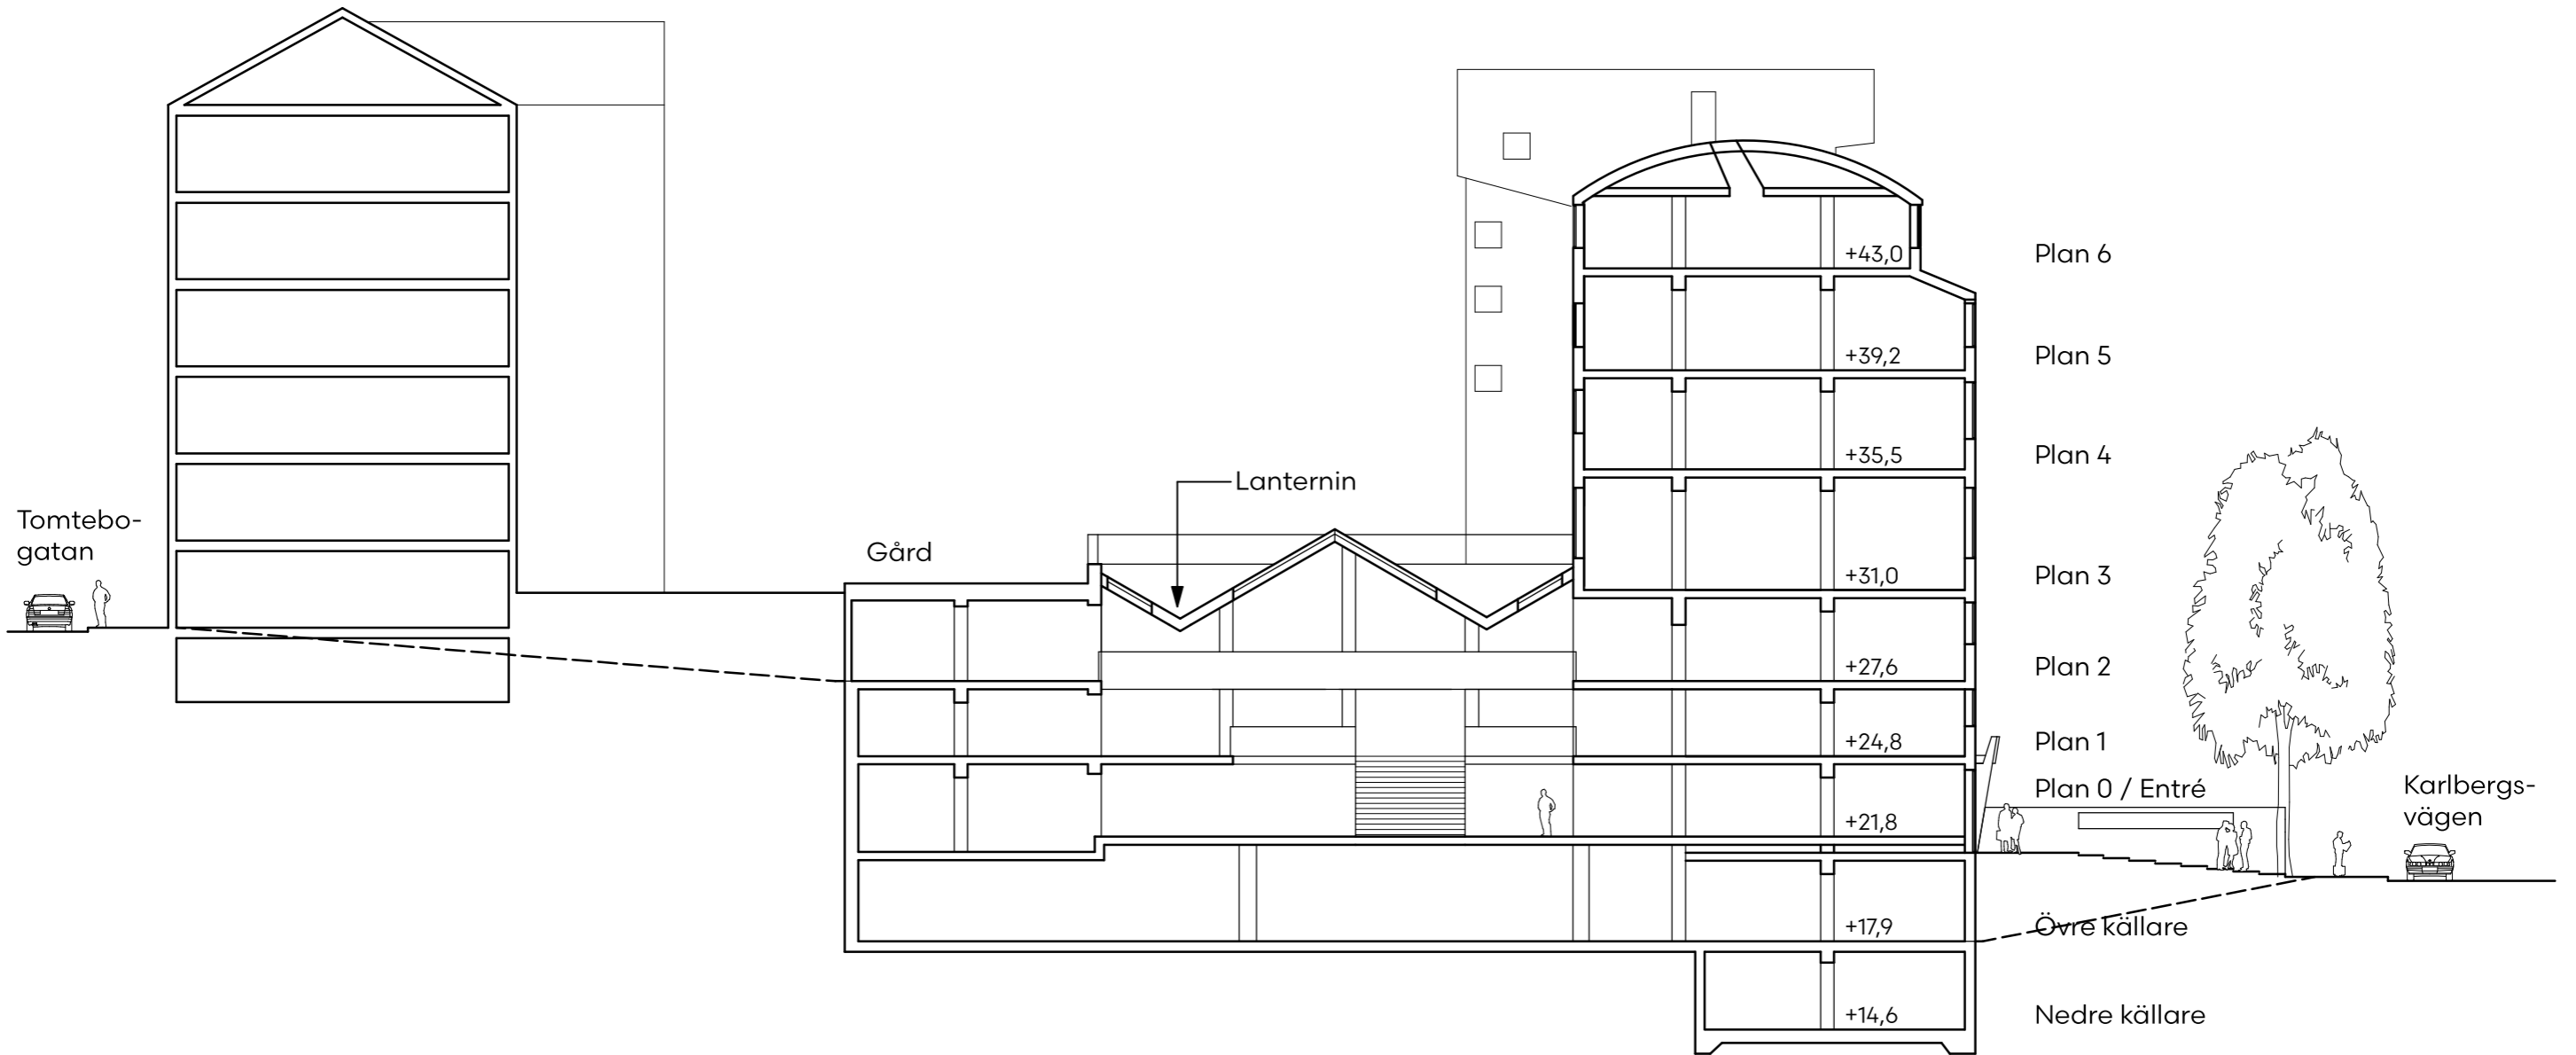

Kadetten 29			DATUM		2019-11-12
Sektion			ANSVARIG		
			SKALA		
			1:250 A3		
UPPDRAG NR	RITAD/KONSTR AV	HANDLÄGGARE	NUMMER	BET	
	KRBJ				