


FÖRKLARINGAR

BETECKNINGAR OCH FÖRKORTNINGAR

Ledningsslag
 D = Dagvattenledning
 K = Kombinerad avloppsledning
 S = Spillvattenledning
 VH = Vattenledning, högzon

PLANERAD MARKYTA, LEDNING, TUNNEL, BRUNN ELLER ANORDNING


Planerad markyta
 Vatten
 Dagvatten
 Spillvatten

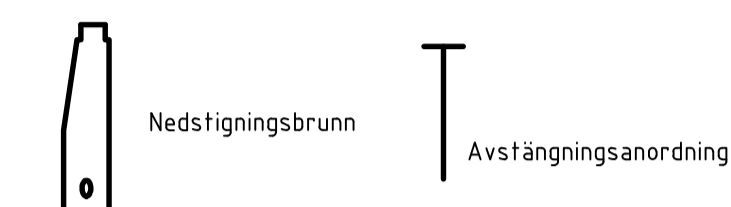

BEFINTLIG MARKYTA, LEDNING, TUNNEL, BRUNN ELLER ANORDNING

Befintlig markyta
 Antagen bergnivå

Motsvarande beteckning som för planerade, men med tunn linje eller ofylld symbol.

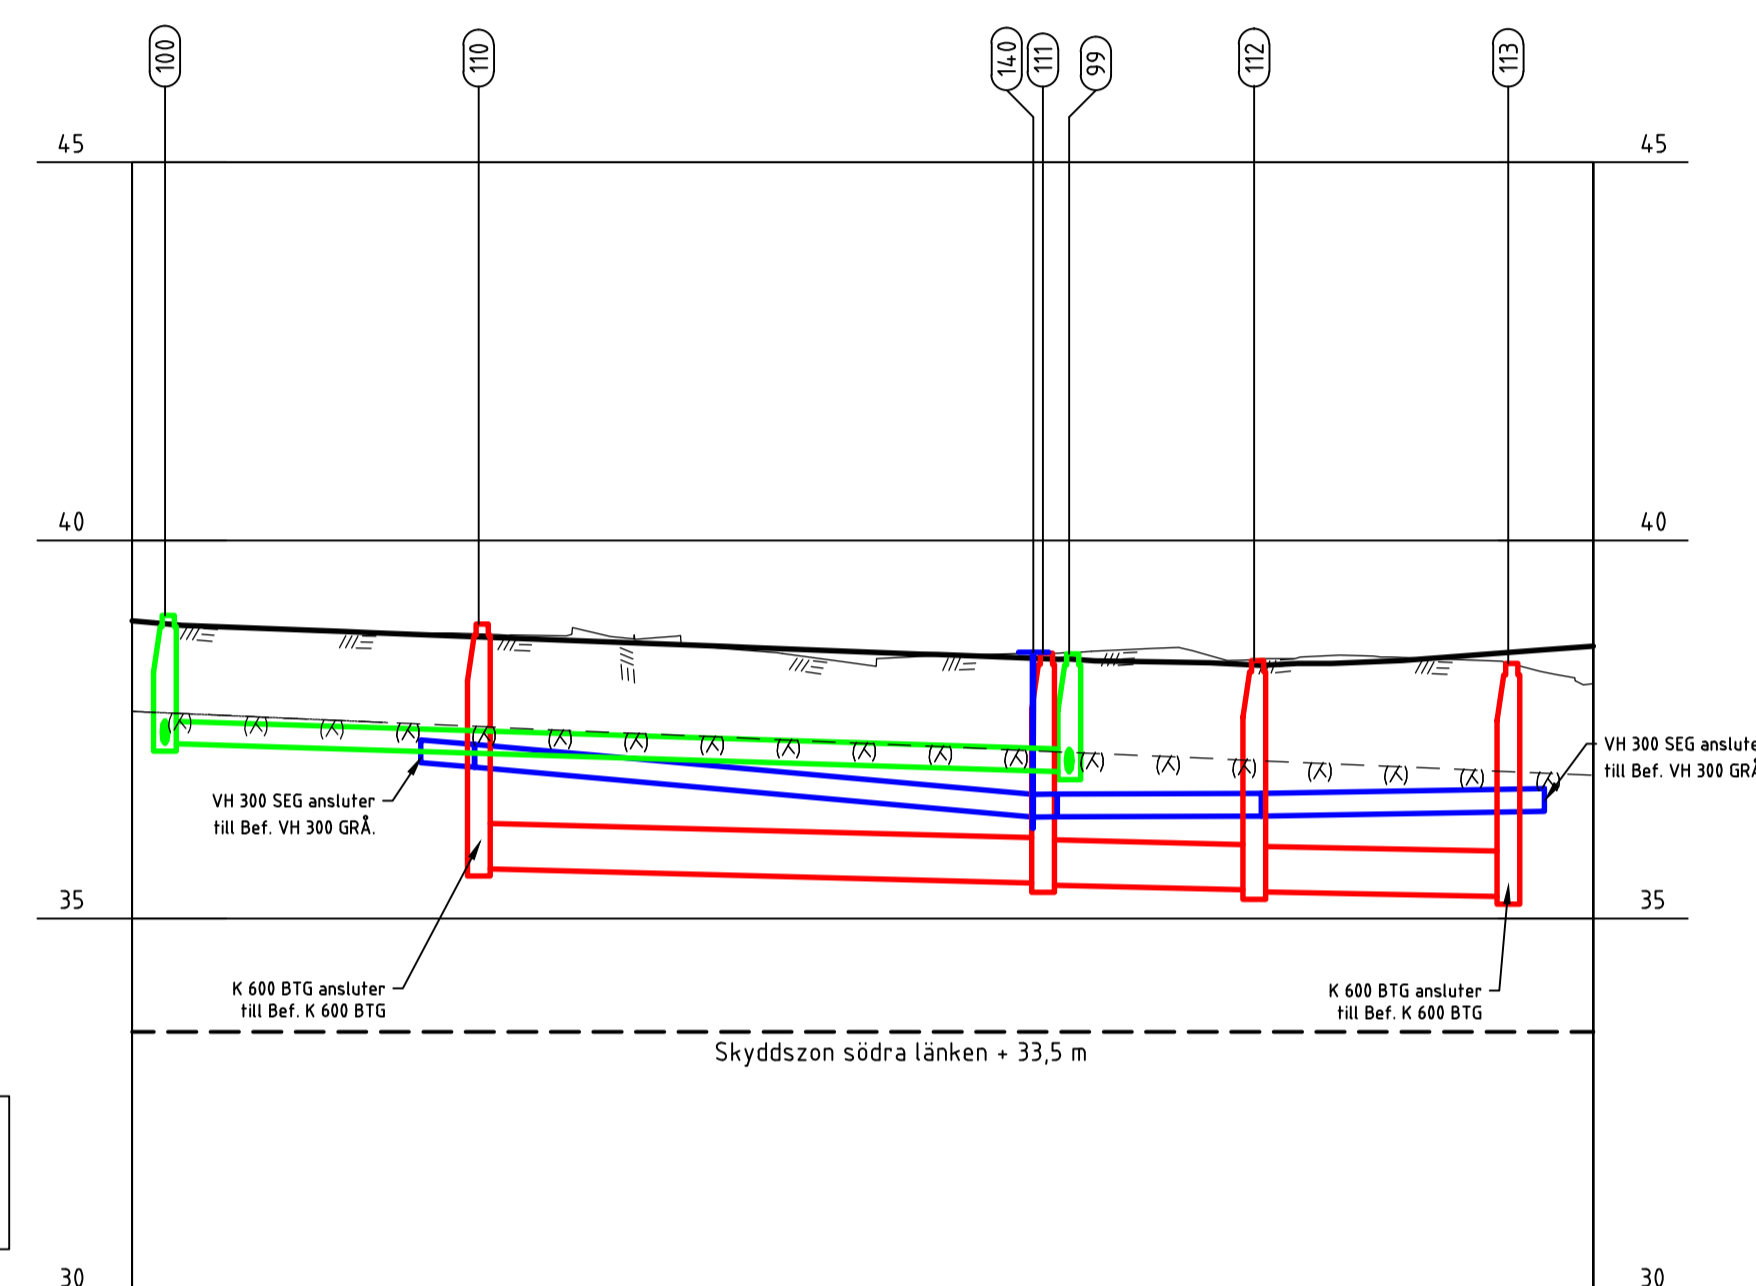

PROFIL: C3D-ET00-AL-PRO-SKAGERSVÄGEN
 LÄNGDSKALA 1:400
 HÖJDSKALA 1:100

LÄNGDMÄTNING	0/001,74	0/018,34	0/018,30 0/018,33	0/059,37	0/072,82
--------------	----------	----------	----------------------	----------	----------

VATTEN	MATERIAL & DIM I MM	SEGJÄRN 300				
	VATTENGÅNG NIVÅ	37,06 37,00	36,34 36,35	36,35	36,42	
DAGVATTEN	MATERIAL & DIM I MM	BTG 300				
	LUTNING I ‰	7,5‰				
	VATTENGÅNG NIVÅ	37,31	36,94			
SPILLVATTEN	MATERIAL & DIM I MM	BTG 600				
	LUTNING I ‰	6,5‰				
	VATTENGÅNG NIVÅ	35,66	35,46 35,44	35,37 35,35	35,29	

ÅRSTASTRÅKET ETAPP 3
 VA-LEDNINGAR
 SKAGERSVÄGEN PROFIL
 LÄNGDSKALA 1:400 A1
 HÖJDSKALA 1:100 A1

2020-06-02, SWECO
 OLLE GARDELIUS