

(26) STOCKHOLMSHEM

(23) STOCKHOLMSHEM

(25) FASTPARTNER

(24) JM

(41) SISAB


(31) JM

Structor

DELPLAN Årstastråket etapp 3

SKALA 1:800 (A3)

ÅRSTASTRÅKET Etapp 3
 Delområde
 Skiss 161124/ELN

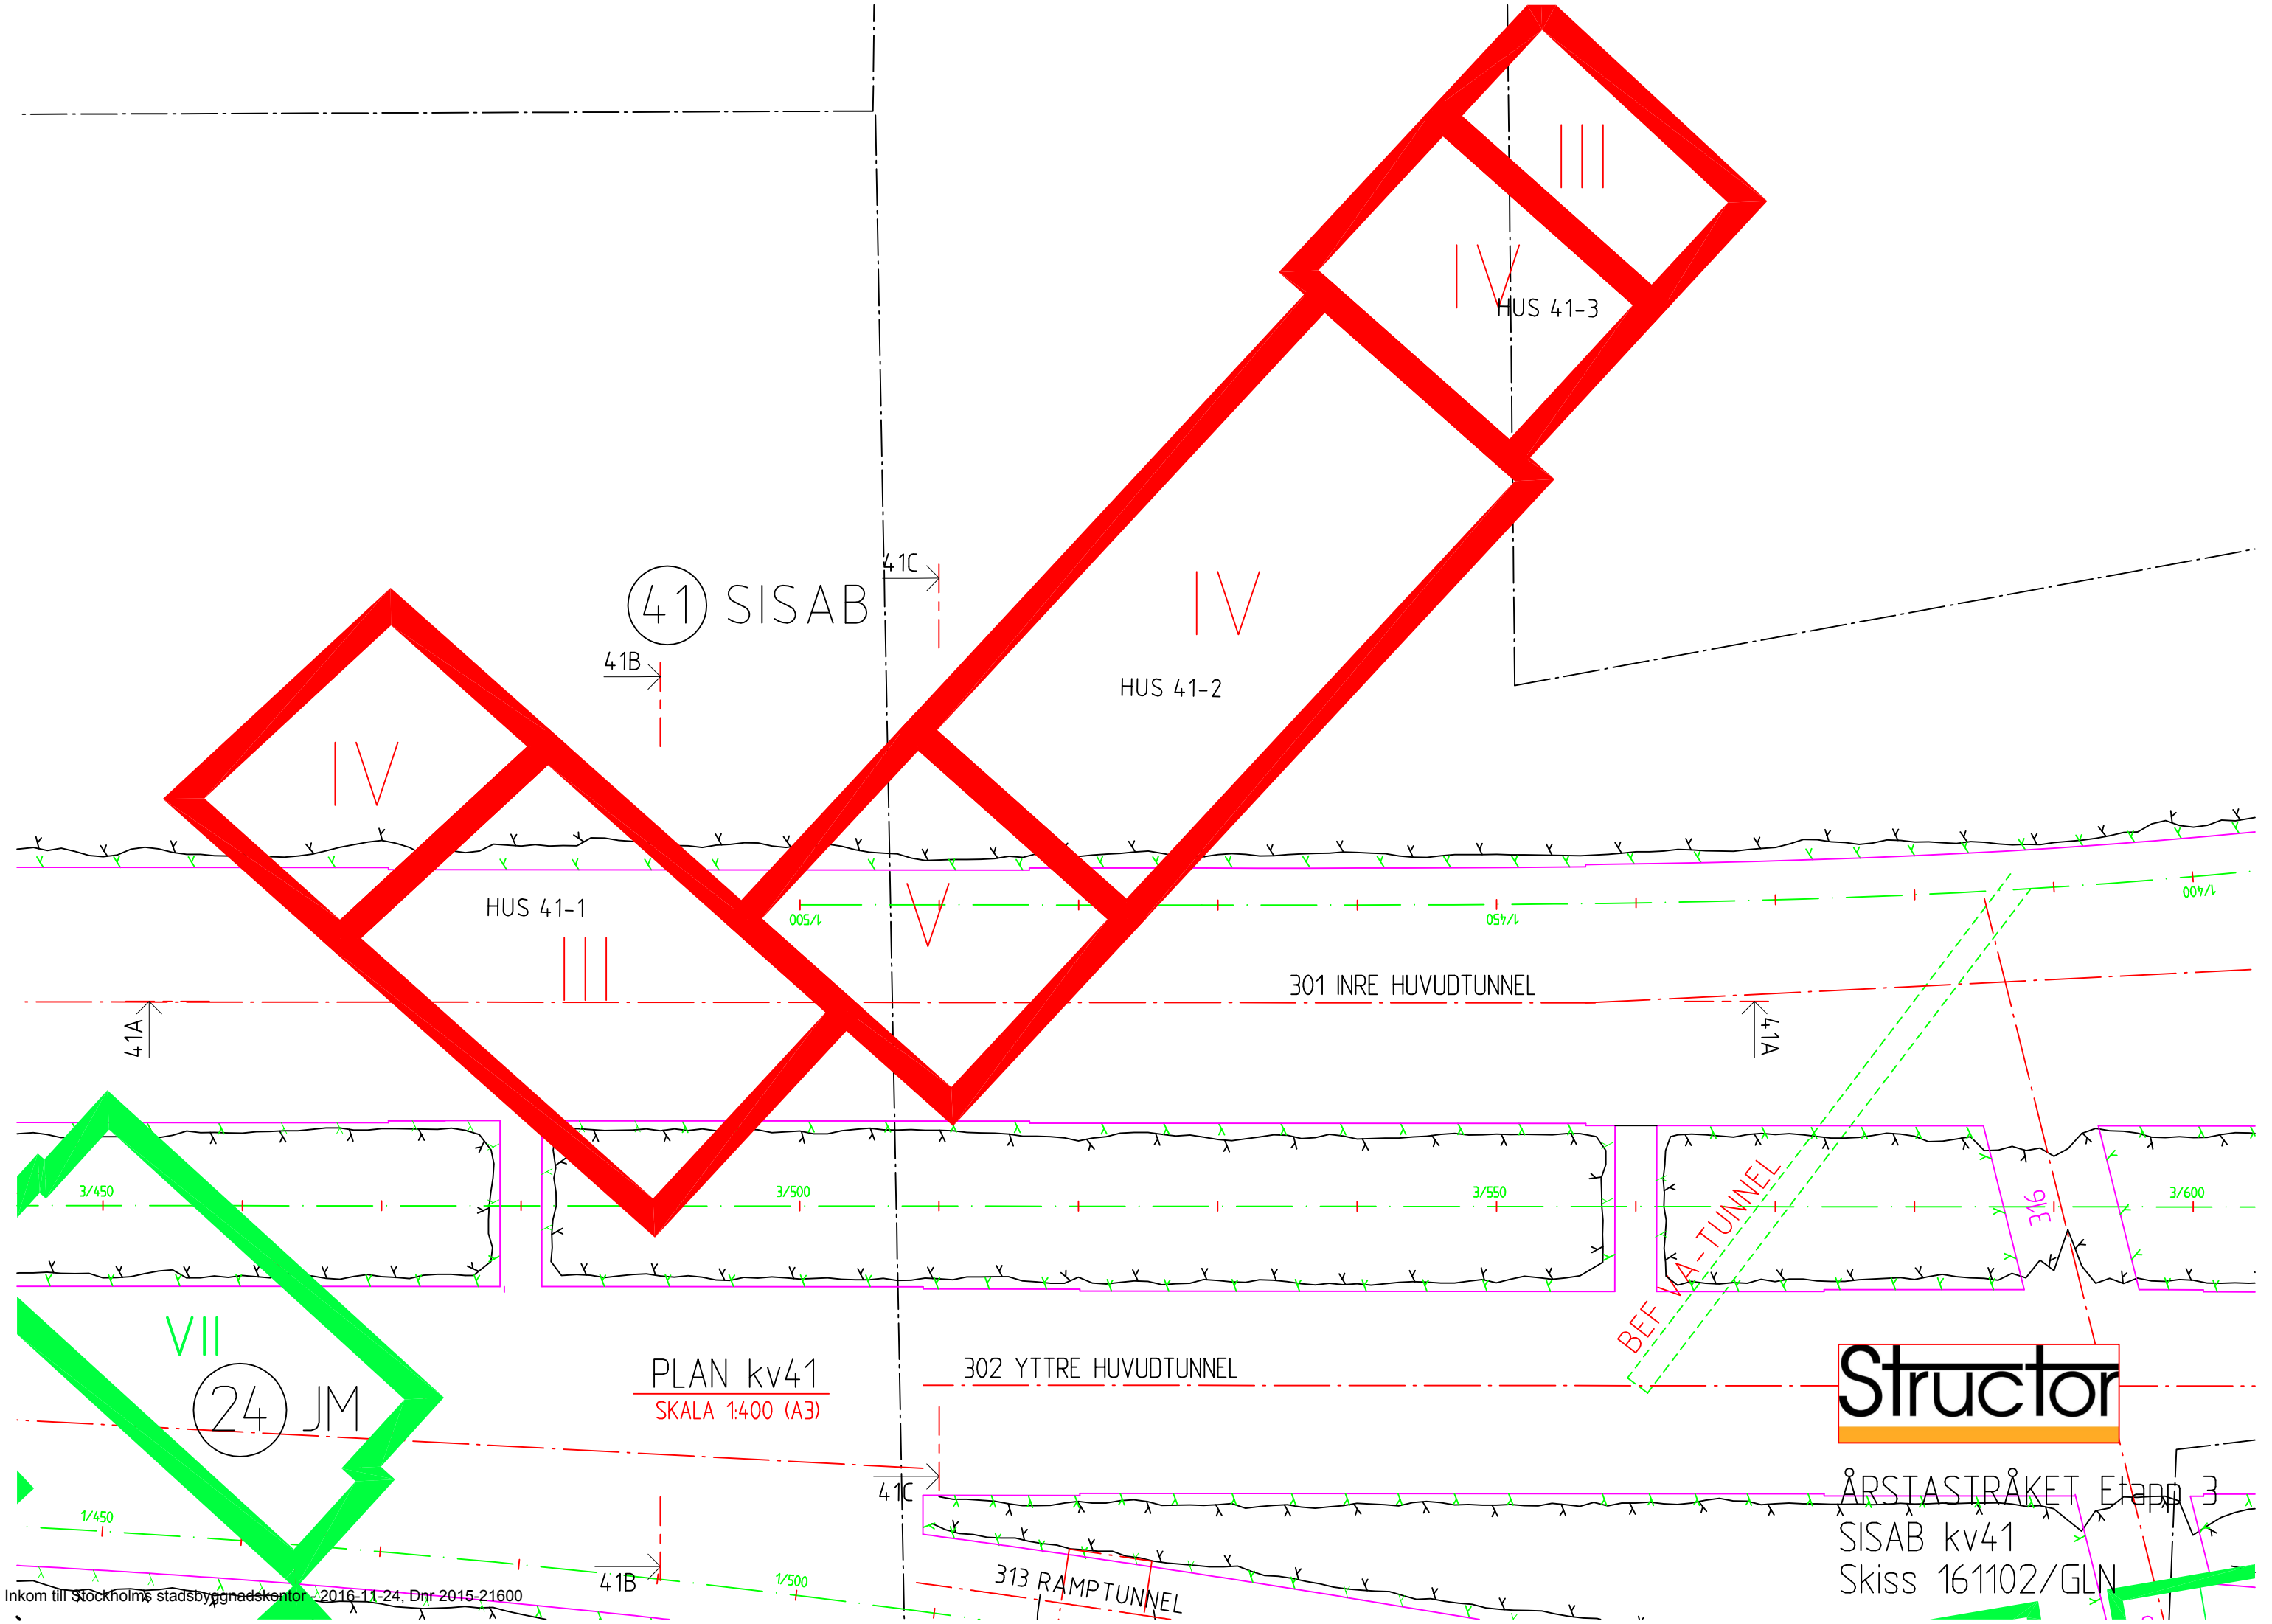

41 SISAB

HUS 41-1

HUS 41-2

HUS 41-3

301 INRE HUVUDTUNNEL

302 YTTRE HUVUDTUNNEL


313 RAMPTUNNEL

BEF VA-TUNNEL

PLAN kv41
SKALA 1:400 (A3)

Structor

ÅRSTASTRÅKET Etapp 3
SISAB kv41
Skiss 161102/GLN

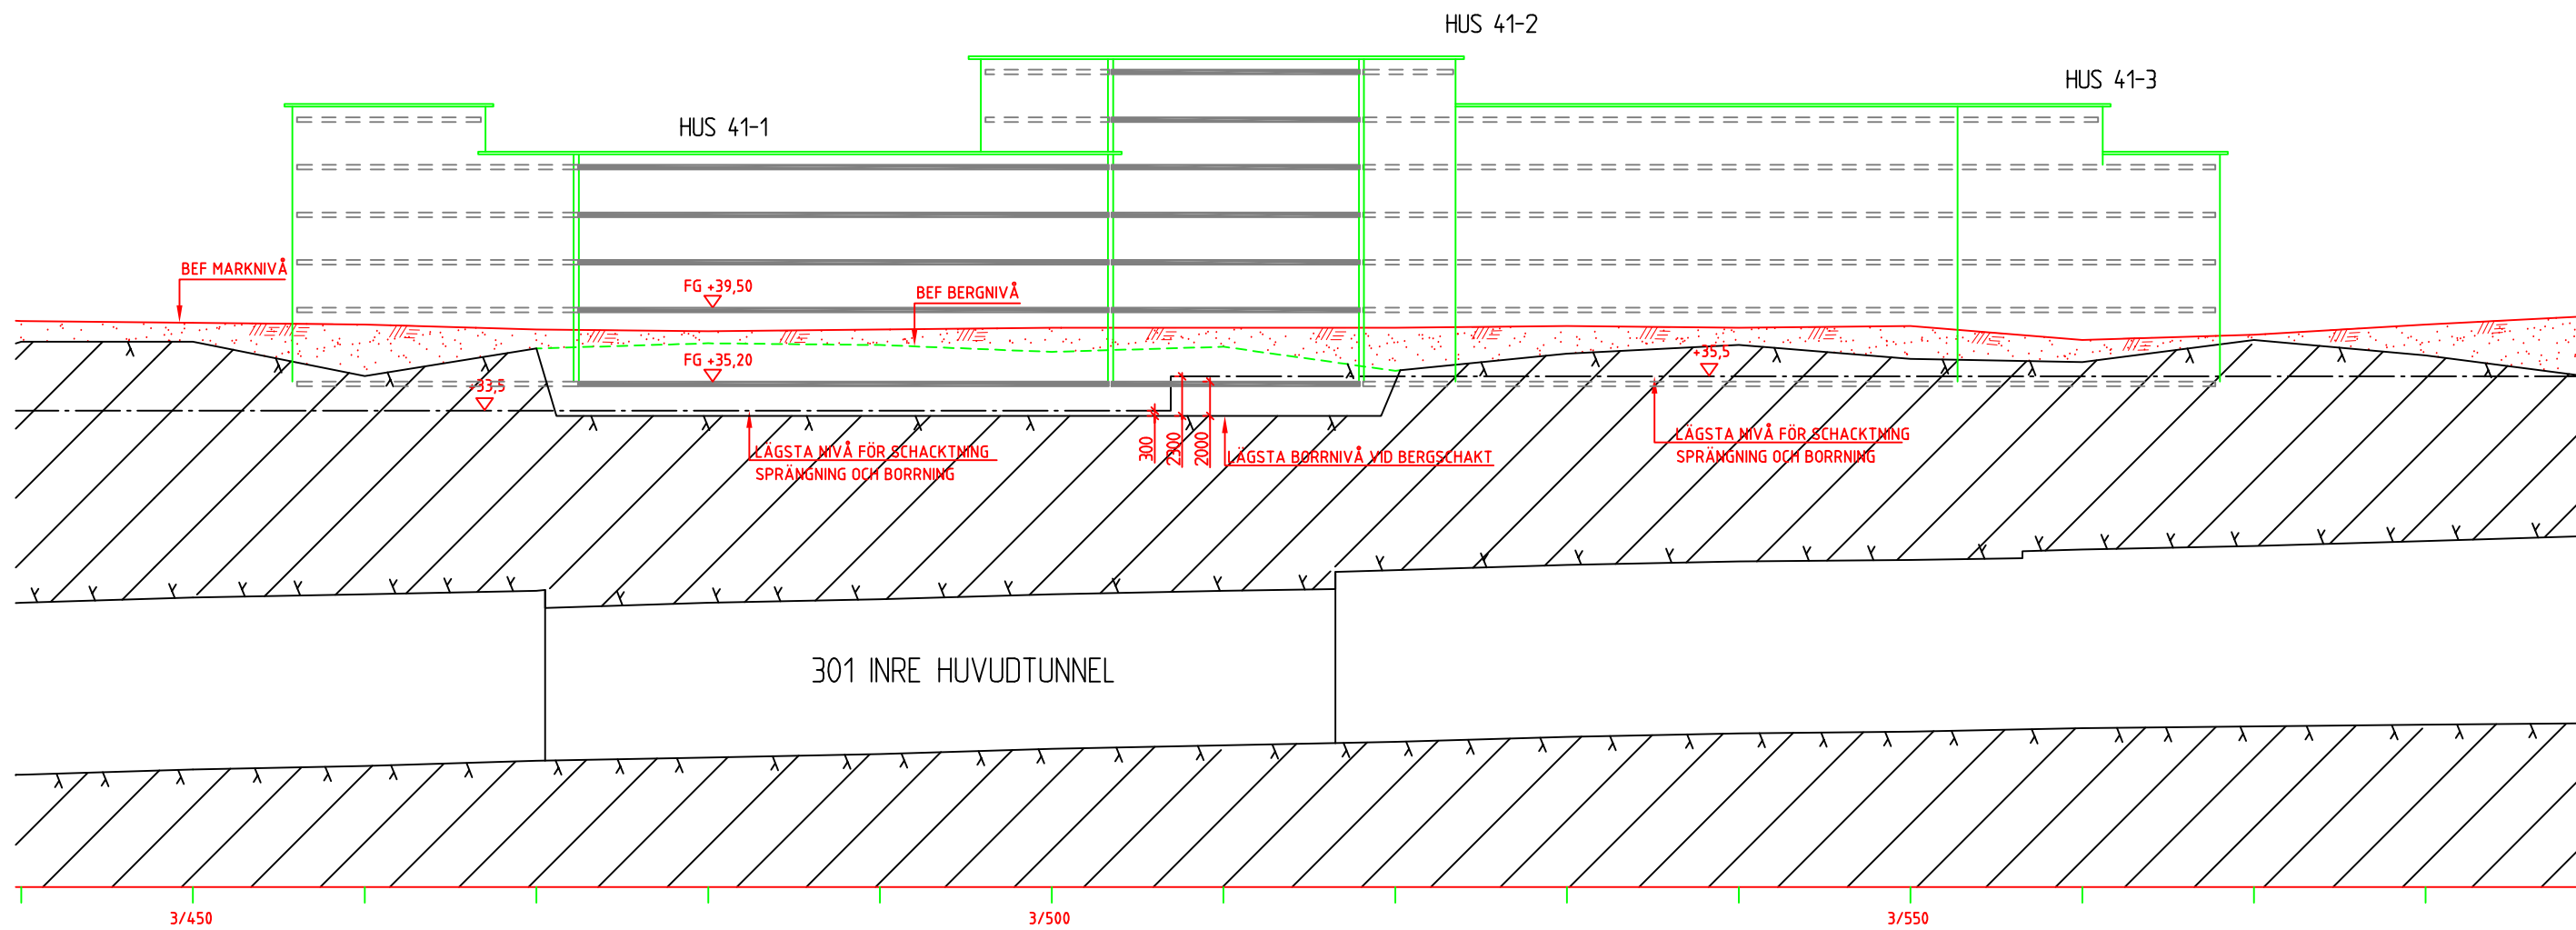

SEKTION 41A - 301 INRE HUVUDTUNNEL / PROFIL
 SKALA 1:400 (A3)



ÅRSTÄSTRÅKET Etapp 3
 SISAB kv41
 Skiss 161102/GLN

HUS 41-2

HUS 41-1

FG +39,50

BEF BERGNIVÅ

FG +35,20

BEF MARKNIVÅ

+33,5

LÄGSTA BORRNIVÅ VID BERGSCHAKT

LÄGSTA NIVÅ FÖR SCHACKTNING SPRÄNGNING OCH BORRNING

SEKTION 41B (3/490)
SKALA 1:200 (A3)

301 INRE HUVUDTUNNEL

302 YTTRE HUVUDTUNNEL

+8,0 (RH2000)

Structor

ÅRSTASTRÅKET Etapp 3
SISAB Kv 41
Skiss 161102/GLN

HUS 41-2

HUS 41-2

FG +39,50

BEF BERGNIVÅ

FG +35,20

BEF MARKNIVÅ

+35,5

LÄGSTA NIVÅ FÖR SCHACKTNING
SPRÄNGNING OCH BORRNING

LÄGSTA BORRNIVÅ VID BERGSEHAKT

SEKTION 41C (3/510)
SKALA 1:200 (A3)

301 INRE HUVUDTUNNEL

302 YTTRE HUVUDTUNNEL

+8,0 (RH2000)

Structor

ÅRSTASTRÅKET Etapp 3
SISAB Kv 41
Skiss 161102/GLN