

Ritningar – planer och sektioner

I dokumentet presenteras planer och sektioner. På situationsplanen finns förklarande text samt markeringar som visar var de olika sektionerna är tagna.

Inkom till Stockholms stadsbyggnadskontor - 2021-02-11, Dnr 2018-00710



HASSELBACKEN 1


Proj.nr.: 0574 Dato: 2020.12.18 Init./Godk.: ATH/RJA Skala: 1:1000 Rev.dato:

Ämne: **Situationsplan** Ritning nr.: Rev.:

Takplan

A-30-1-0000

LUNDGAARD & TRANBERG ARKITEKTER - PILESTRÆDE 10, 3. SAL - DK - 1112 KØBENHAVN K

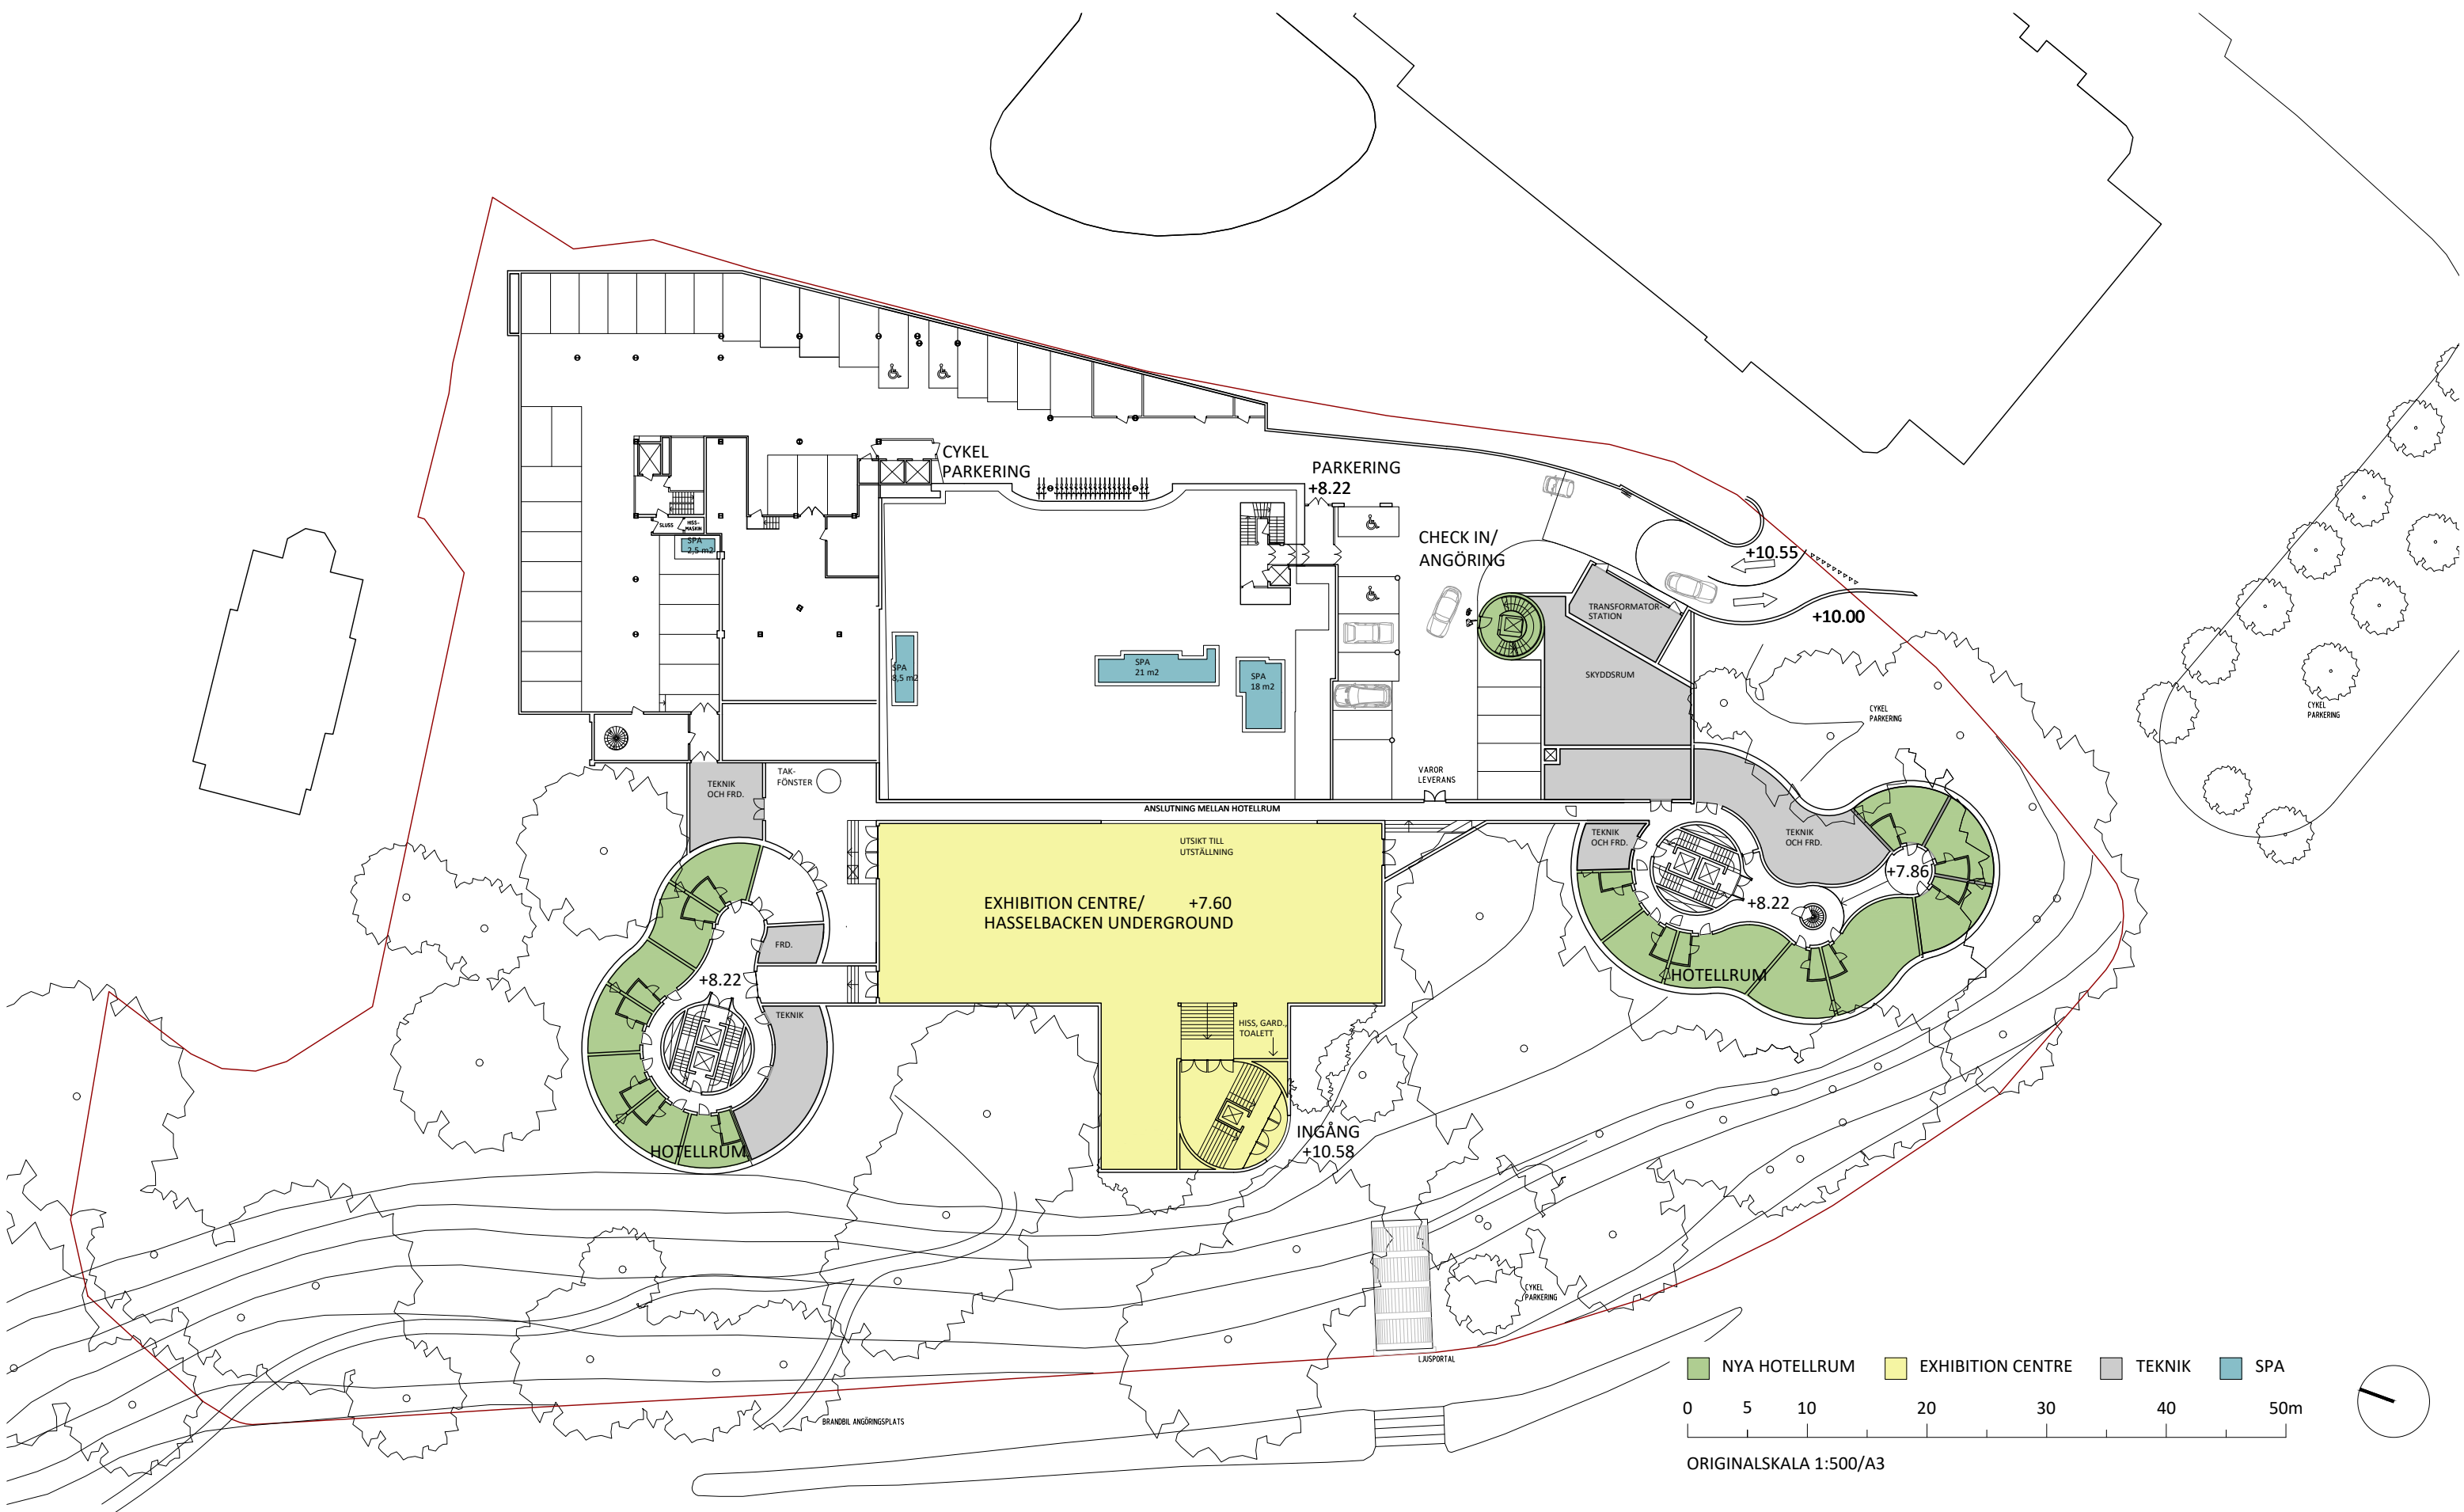

HASSELBACKEN 1

Proj.nr.: 0574 Dato: 2021.01.22 Init./Godk.: THH/RJA Skala: 1:500 Rev.dato:

Ämne: Plan 00
Garageplan

Ritning nr.: Rev.:

A-40-1-0000



Proj. A-40-1-0100 Hasselbacken 1 Terrassplan 2021-02-11




ORIGINALSKALA 1:500/A3

HASSELBACKEN 1

Proj.nr.: 0574 Dato: 2021.01.22 Init./Godk.: THH/RJA Skala: 1:500 Rev.dato:

Ämne: **Plan 01**
Terrassplan

Ritning nr.: Rev.:
A-40-1-0100

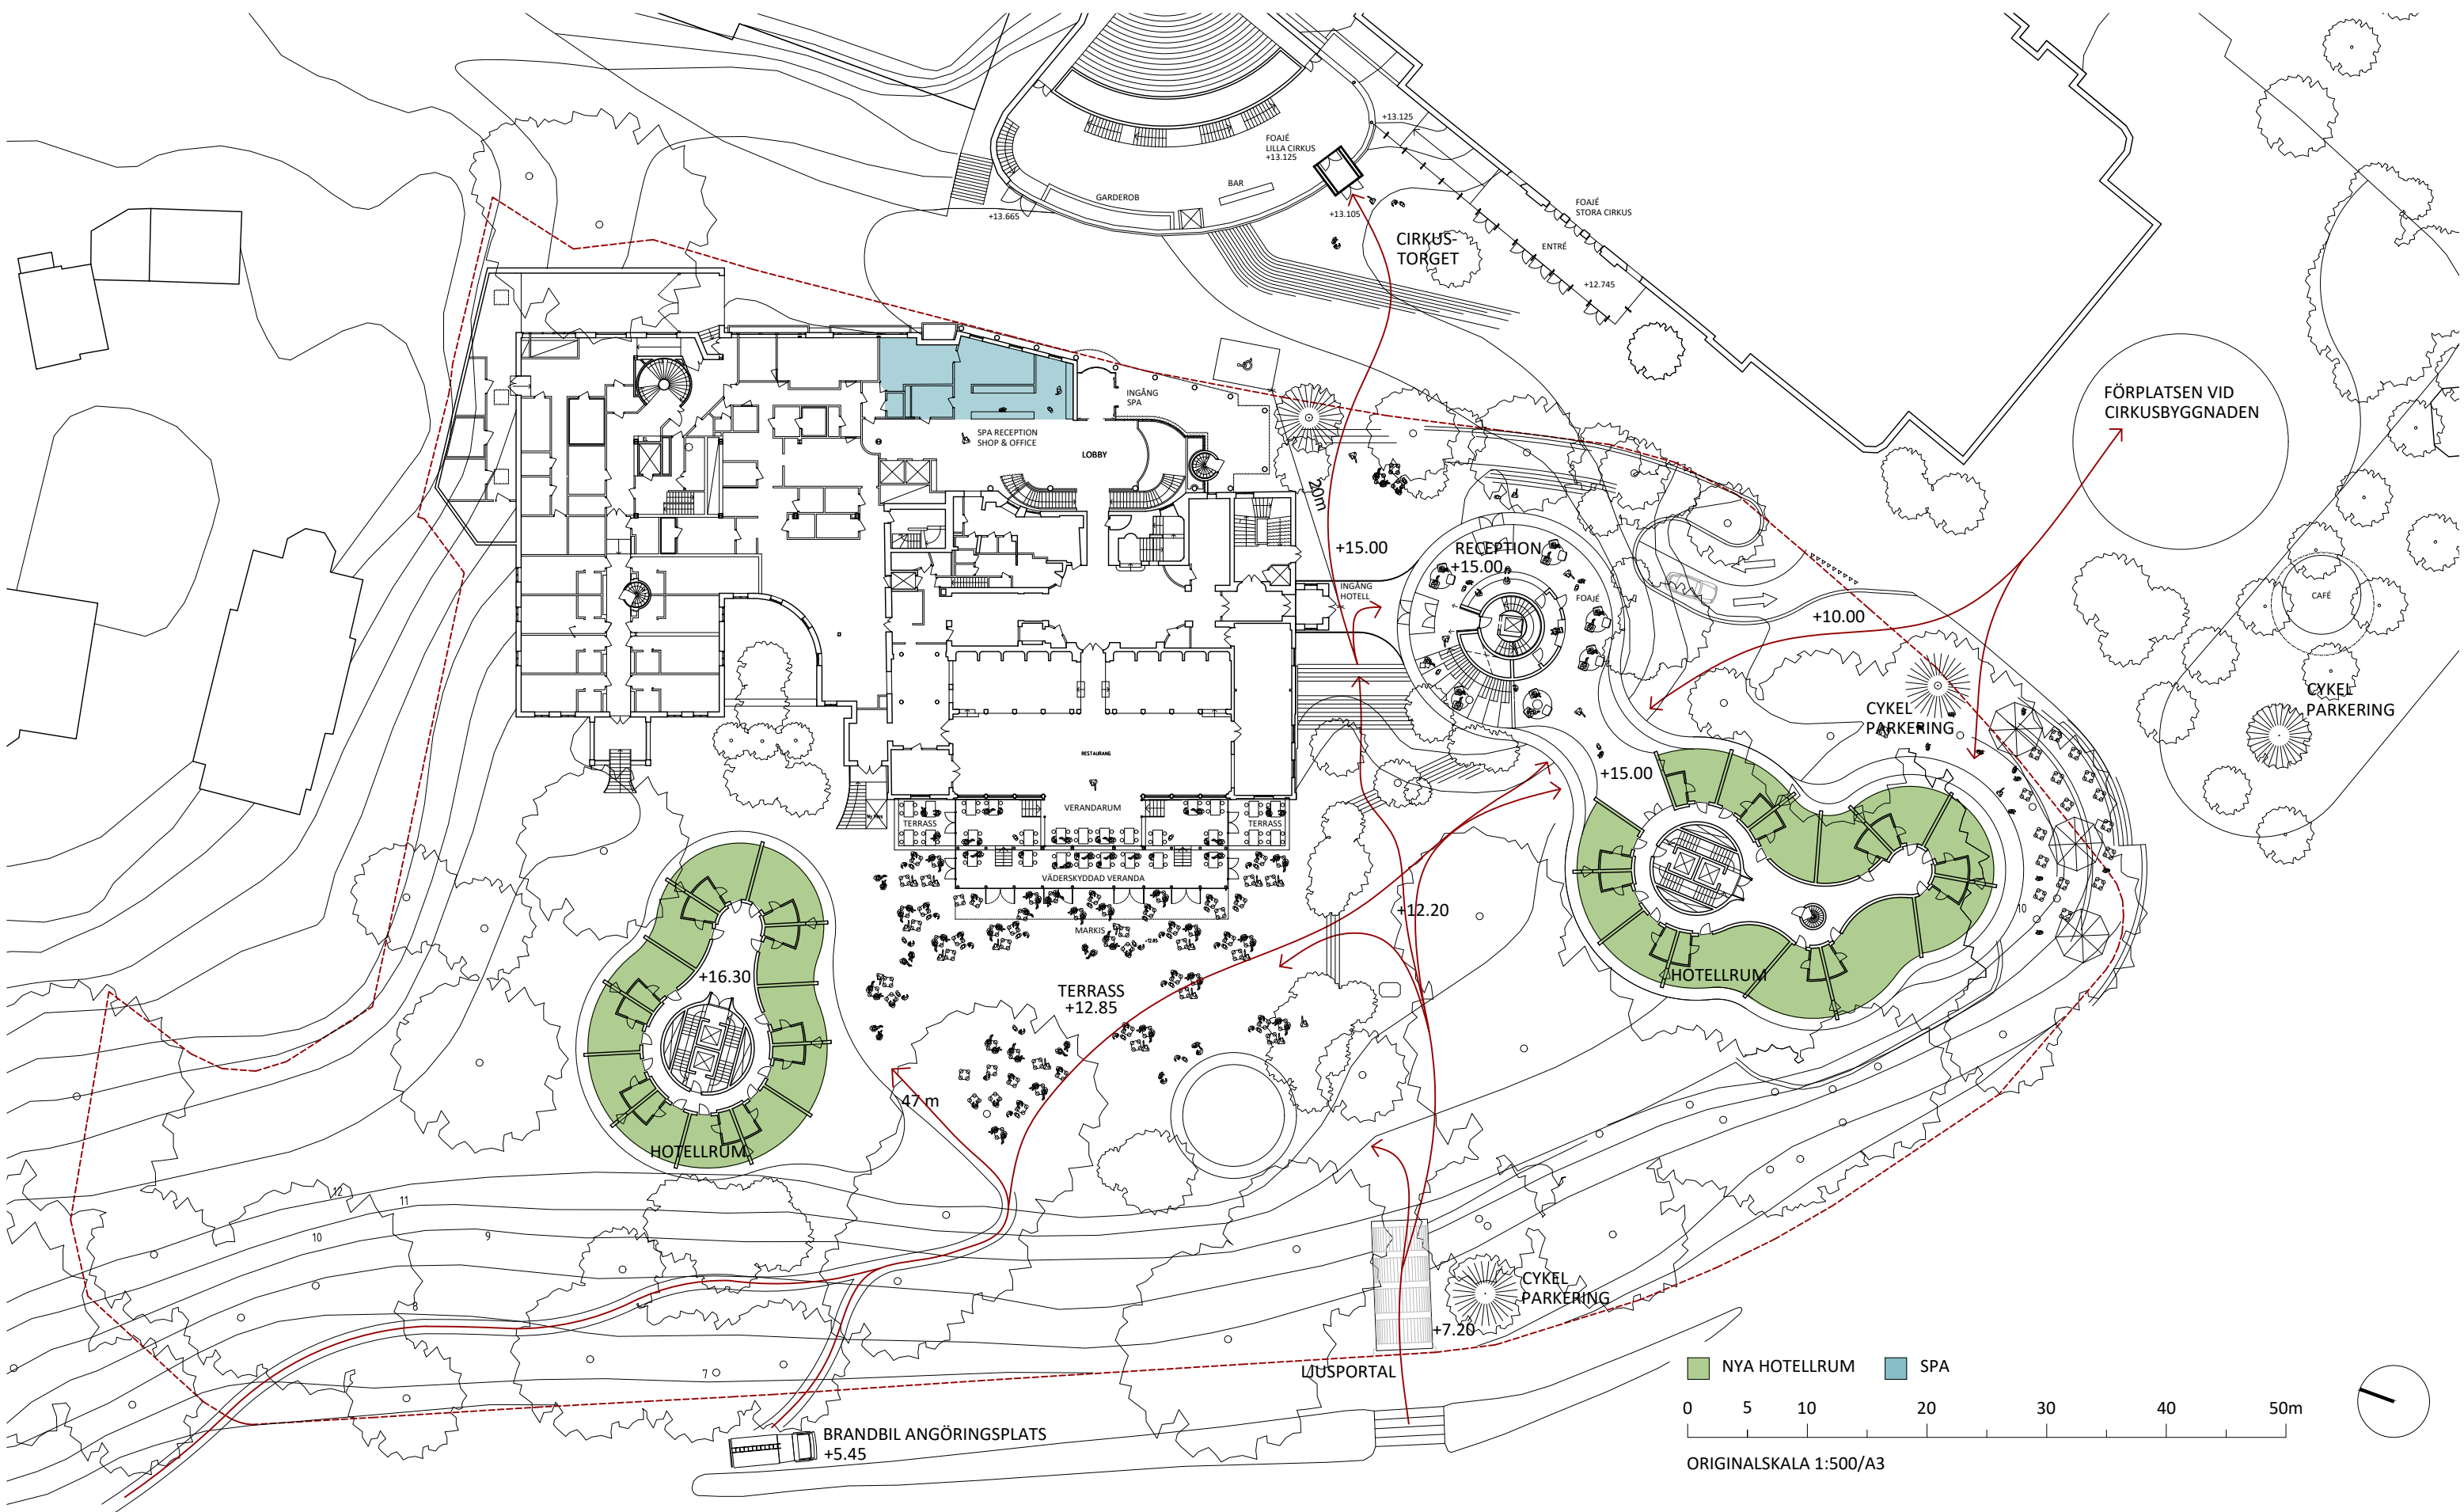


HASSELBACKEN 1

Proj.nr.: 0574 Dato: 2020.12.18 Init./Godk.: THH/RJA Skala: 1:500 Rev.dato:

Ämne: Plan 02
Receptionsplan

Ritning nr.: Rev.:
A-40-1-0200

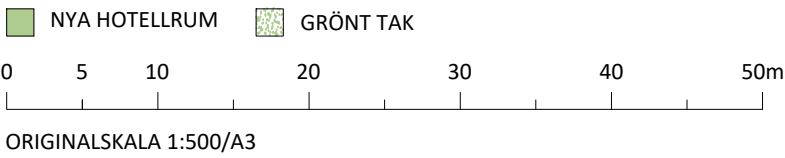

HASSELBACKEN 1


Proj.nr.: 0574 Dato: 2020.12.18 Init./Godk.: THH/RJA Skala: 1:500 Rev.dato:

Ämne: Plan 03

Ritning nr.: Rev.:

A-40-1-0300

LUNGAARD & TRANBERG ARKITEKTER - PILESTRÆDE 10, 3. SAL - DK - 1112 KØBENHAVN K

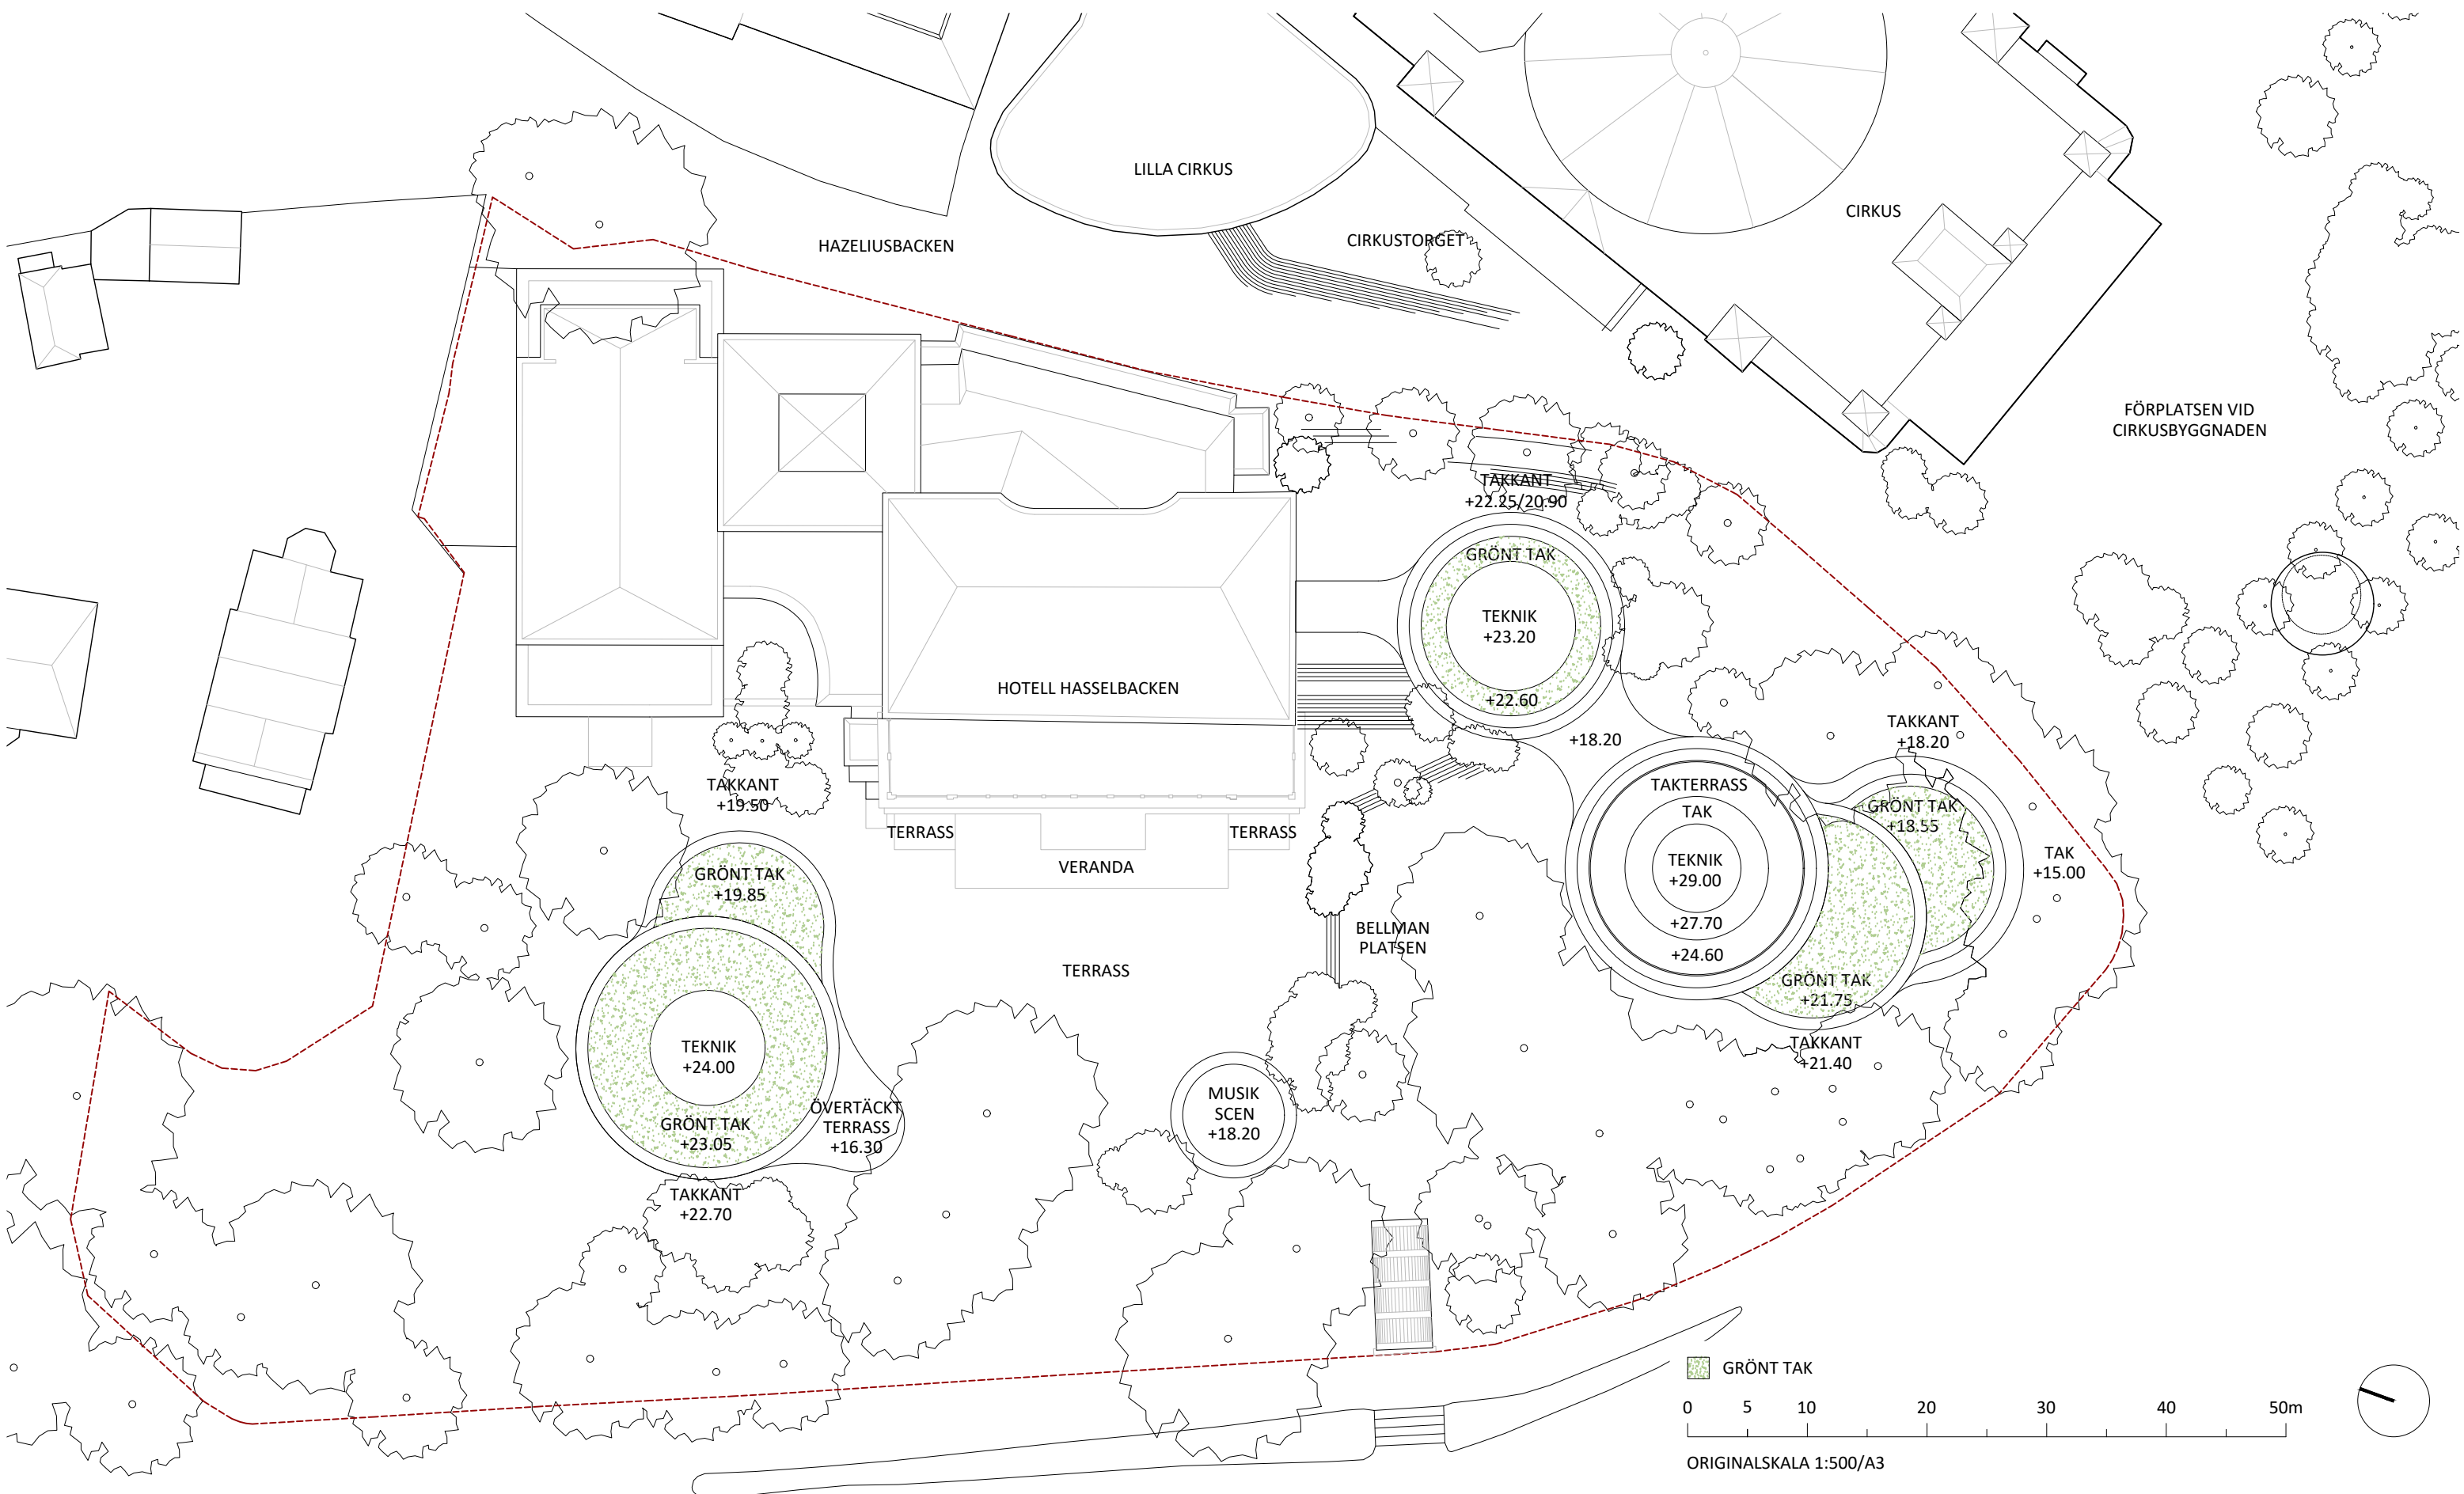


HASSELBACKEN 1

Proj.nr.: 0574 Dato: 2020.12.18 Init./Godk.: THH/RJA Skala: 1:500 Rev.dato:

Ämne: **Plan 06**
Takplan

Ritning nr.: Rev.:

A-40-1-0600

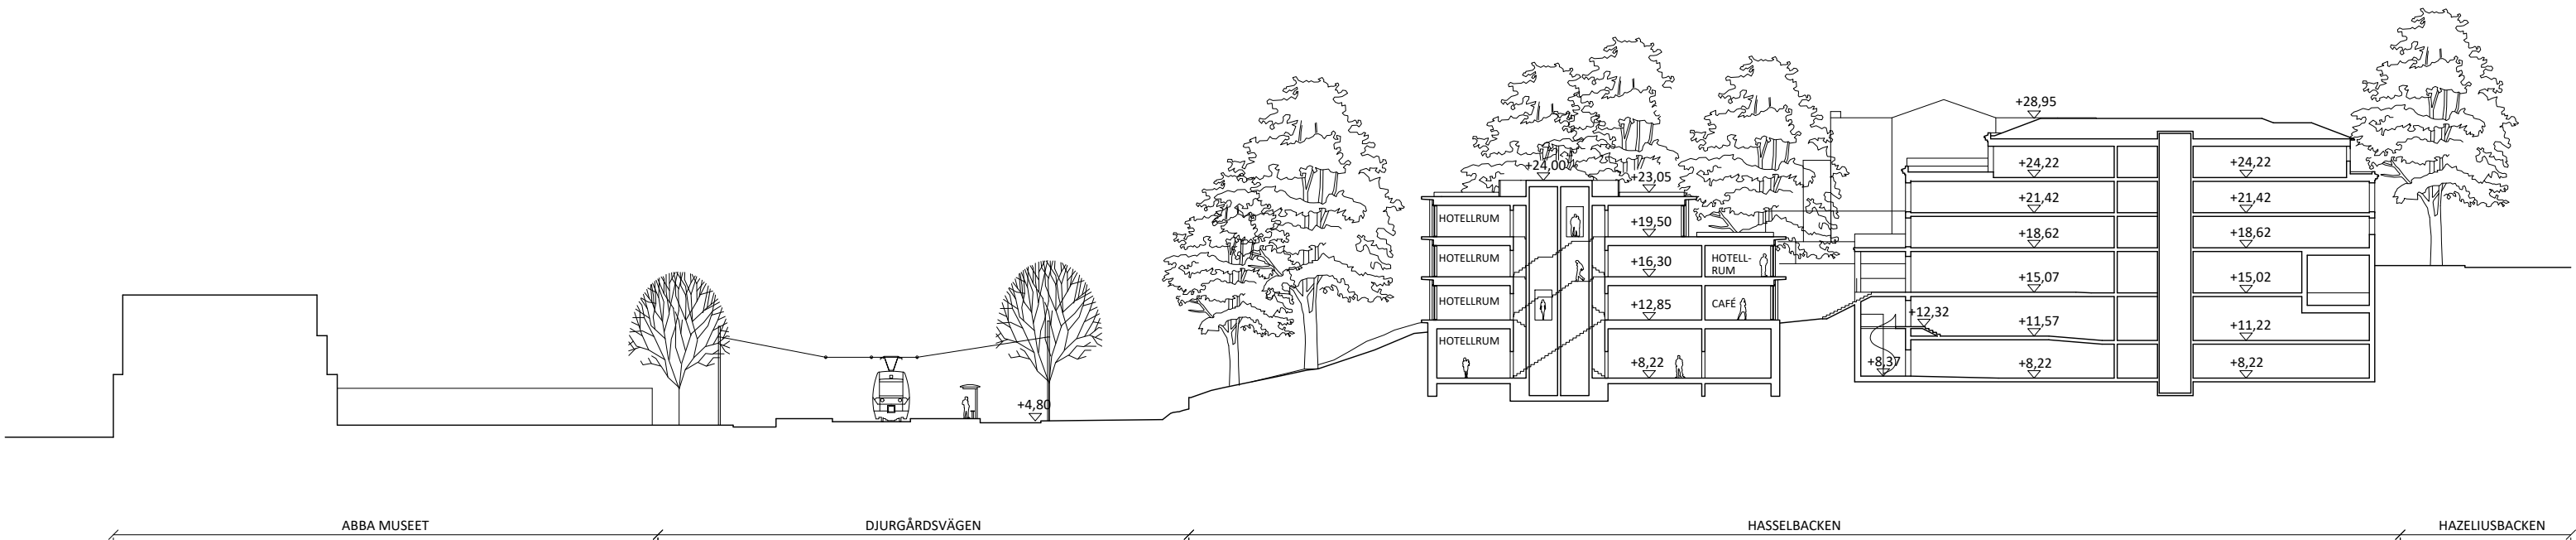

ORIGINALSKALA 1:500/A3

HASSELBACKEN 1

Proj.nr.: 0574 Dato: 2020.12.18 Init./Godk.: THH/RJA Skala: 1:500 Rev.dato:

Ämne: **Sektion A-A**

Ritning nr.: Rev.:

A-40-2-0100



ORIGINALSKALA 1:500/A3

HASSELBACKEN 1


Proj.nr.: 0574 Dato: 2020.12.18 Init./Godk.: THH/RJA Skala: 1:500 Rev.dato:

Ämne: Sektion B-B

Ritning nr.: Rev.:

A-40-2-0200

Inkom till Stockholms stadsbyggnadskontor - 2021-02-11, Dnr 2018-00710

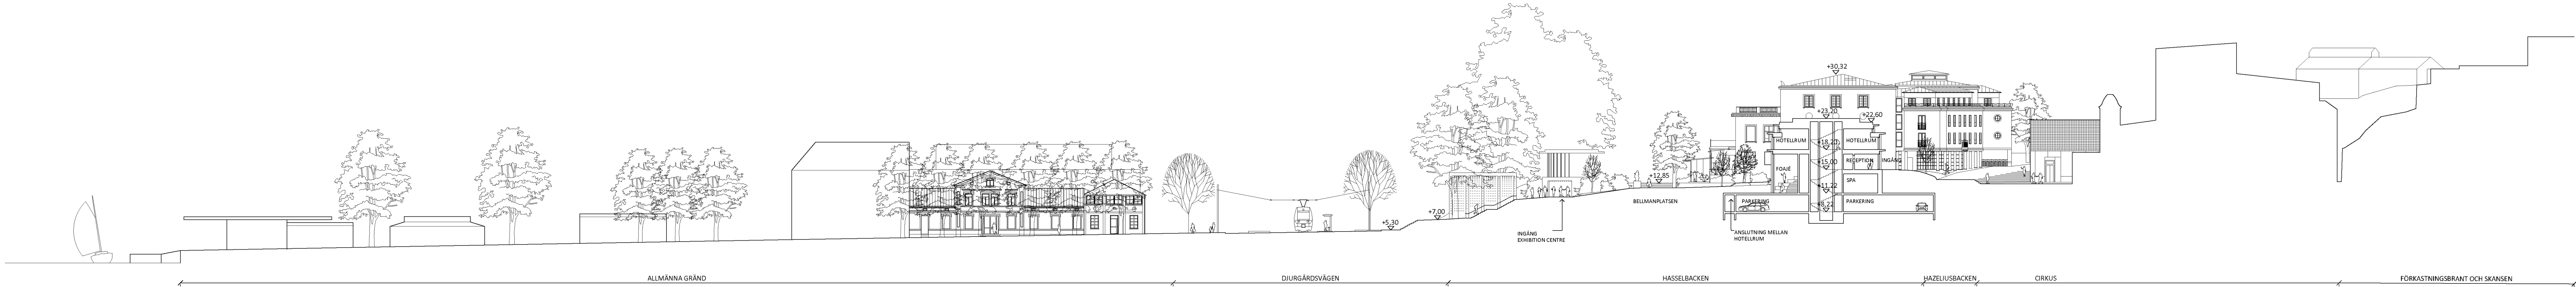

ORIGINALSKALA 1:500


HASSELBACKEN 1

Proj.nr.: 0574 Dato: 2020.12.18 Init./Godk.: THH/RJA Skala: 1:500 Rev.dato:

Ämne: **Sektion C-C** Ritning nr.: Rev.:

A-40-2-0300

LUNDGAARD & TRANBERG ARKITEKTER - PILESTRÆDE 10, 3. SAL - DK - 1112 KØBENHAVN K

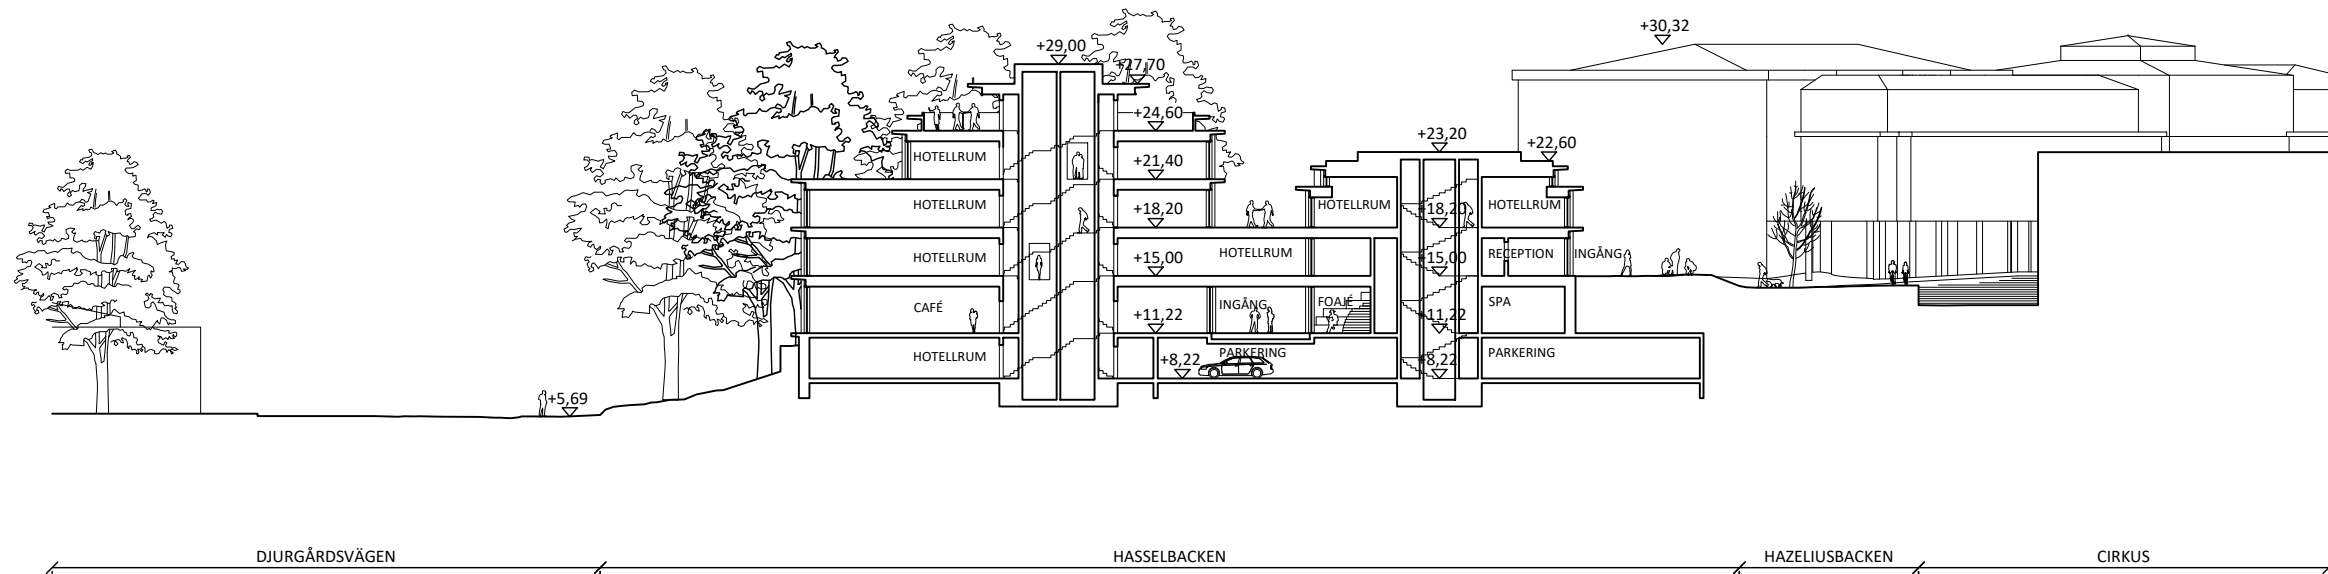

ORIGINALSKALA 1:500/A3


HASSELBACKEN 1

Proj.nr.: 0574 Dato: 2020.12.18 Init./Godk.: THH/RJA Skala: 1:500 Rev.dato:

Ämne: Sektion D-D

Ritning nr.: Rev.:

A-40-2-0400

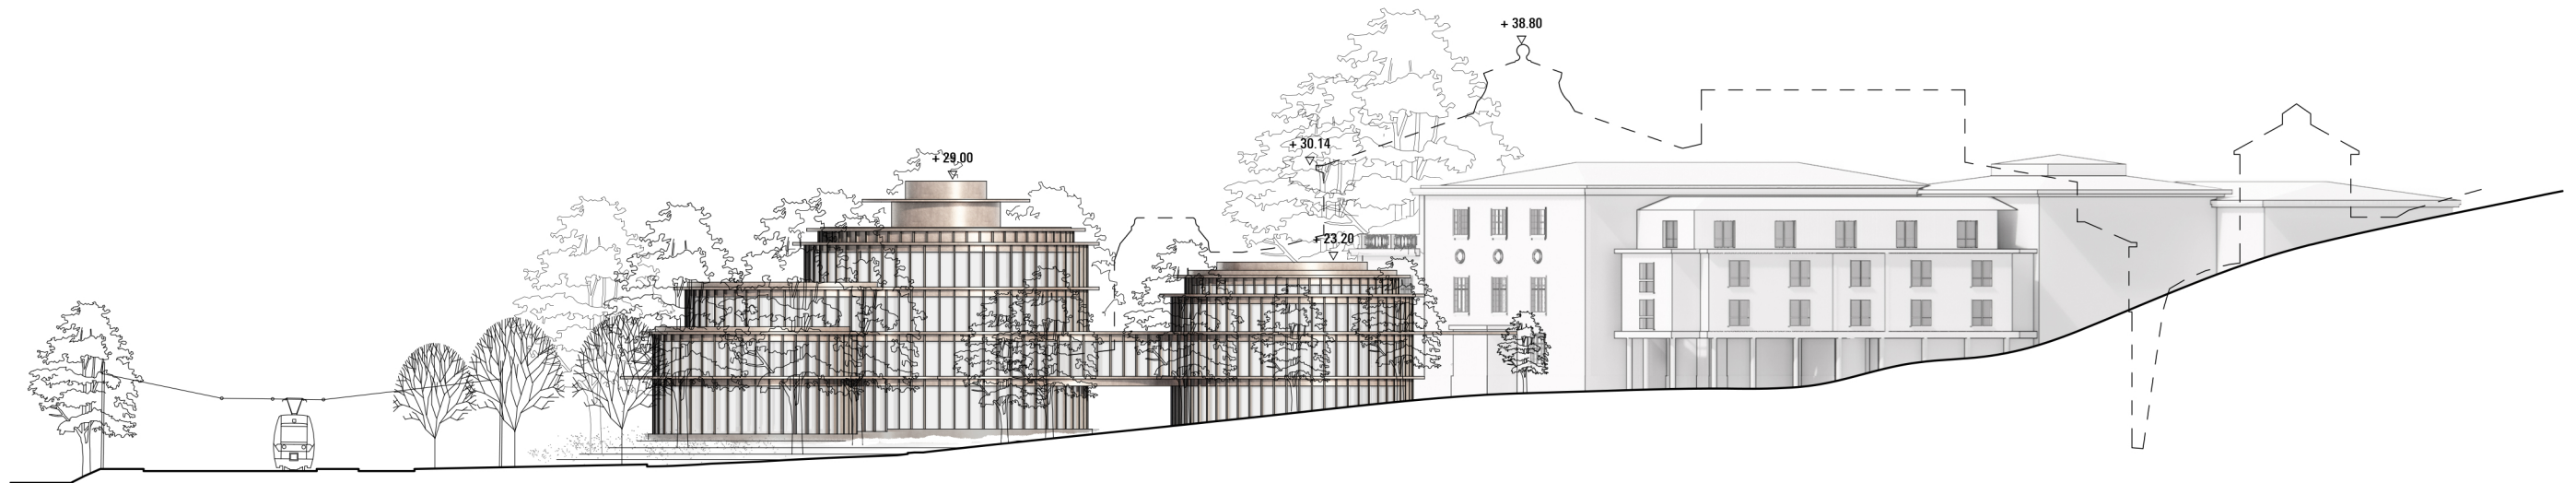

ORIGINALSKALA 1:500/A3


HASSELBACKEN 1

Sagsnr.: 0574 Dato: 2020-12-18 Ansv./godk.: THH/RJA Skala: 1:500 Rev.dato:

Emne: **Fasad**
mot Hazeliusbacken (E-E)

Tegn. nr.: Rev.:

A-40-3-0100

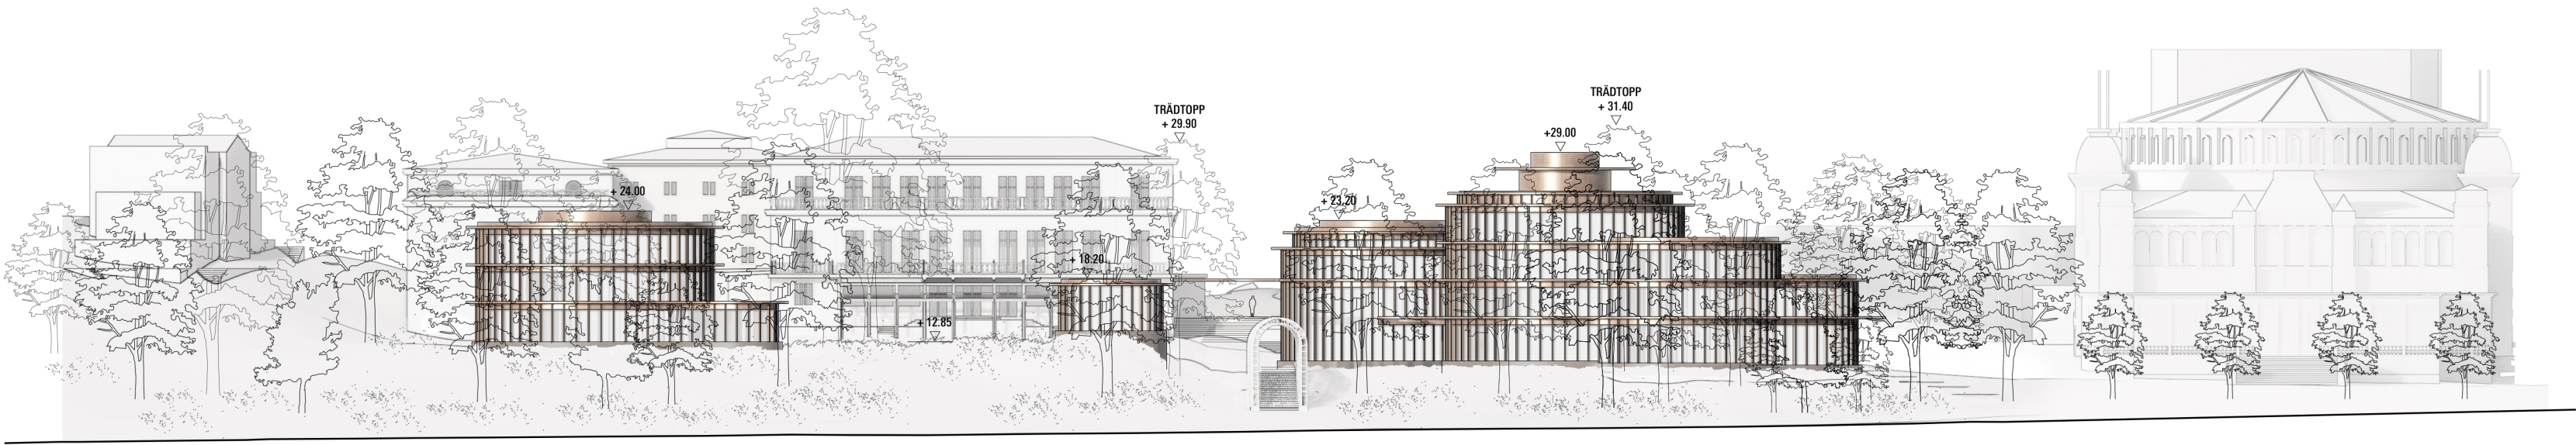

0 5 10 20 30 40 50m

ORIGINALSKALA 1:500/A3


HASSELBACKEN 1

Sagsnr.: 0574 Dato: 2020-12-18 Ansv./godk.: THH/RJA Skala: 1:500 Rev.dato:

Emne: Fasad
mot Djurgårdsvägen (F-F)

Tegn. nr.: Rev.:

A-40-3-0200

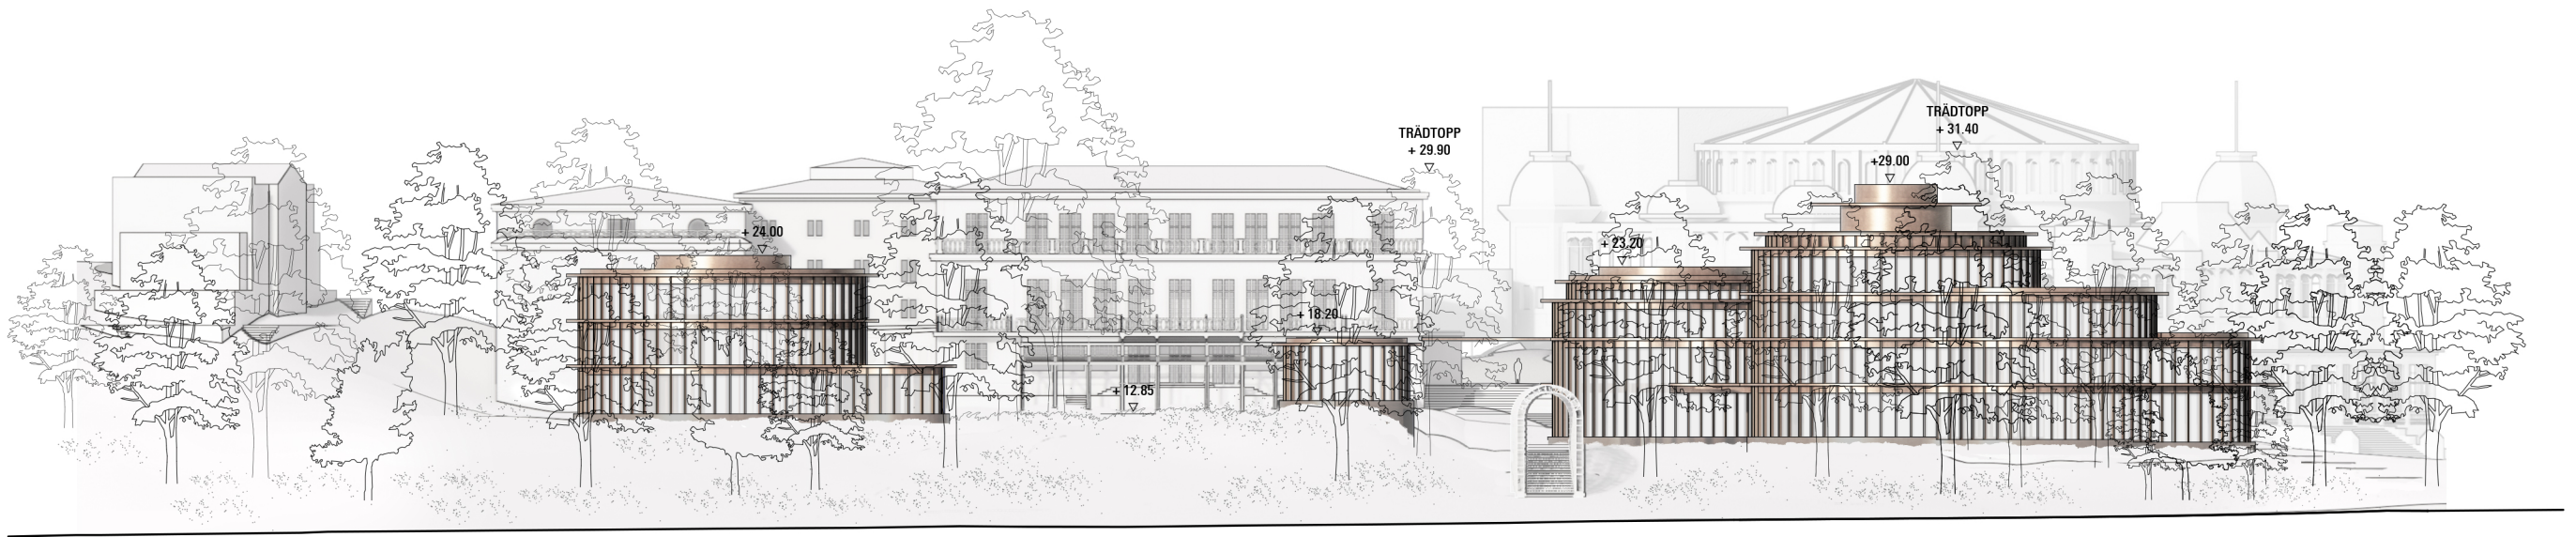

ORIGINALSKALA 1:500/A3

HASSELBACKEN 1

Sagsnr.: 0574 Dato: 2020-12-18 Ansv./godk.: THH/RJA Skala: 1:500 Rev.dato:

Emne: **Fasad**
mot Djurgårdsvägen (G-G)

Tegn. nr.: Rev.:

A-40-3-0300