


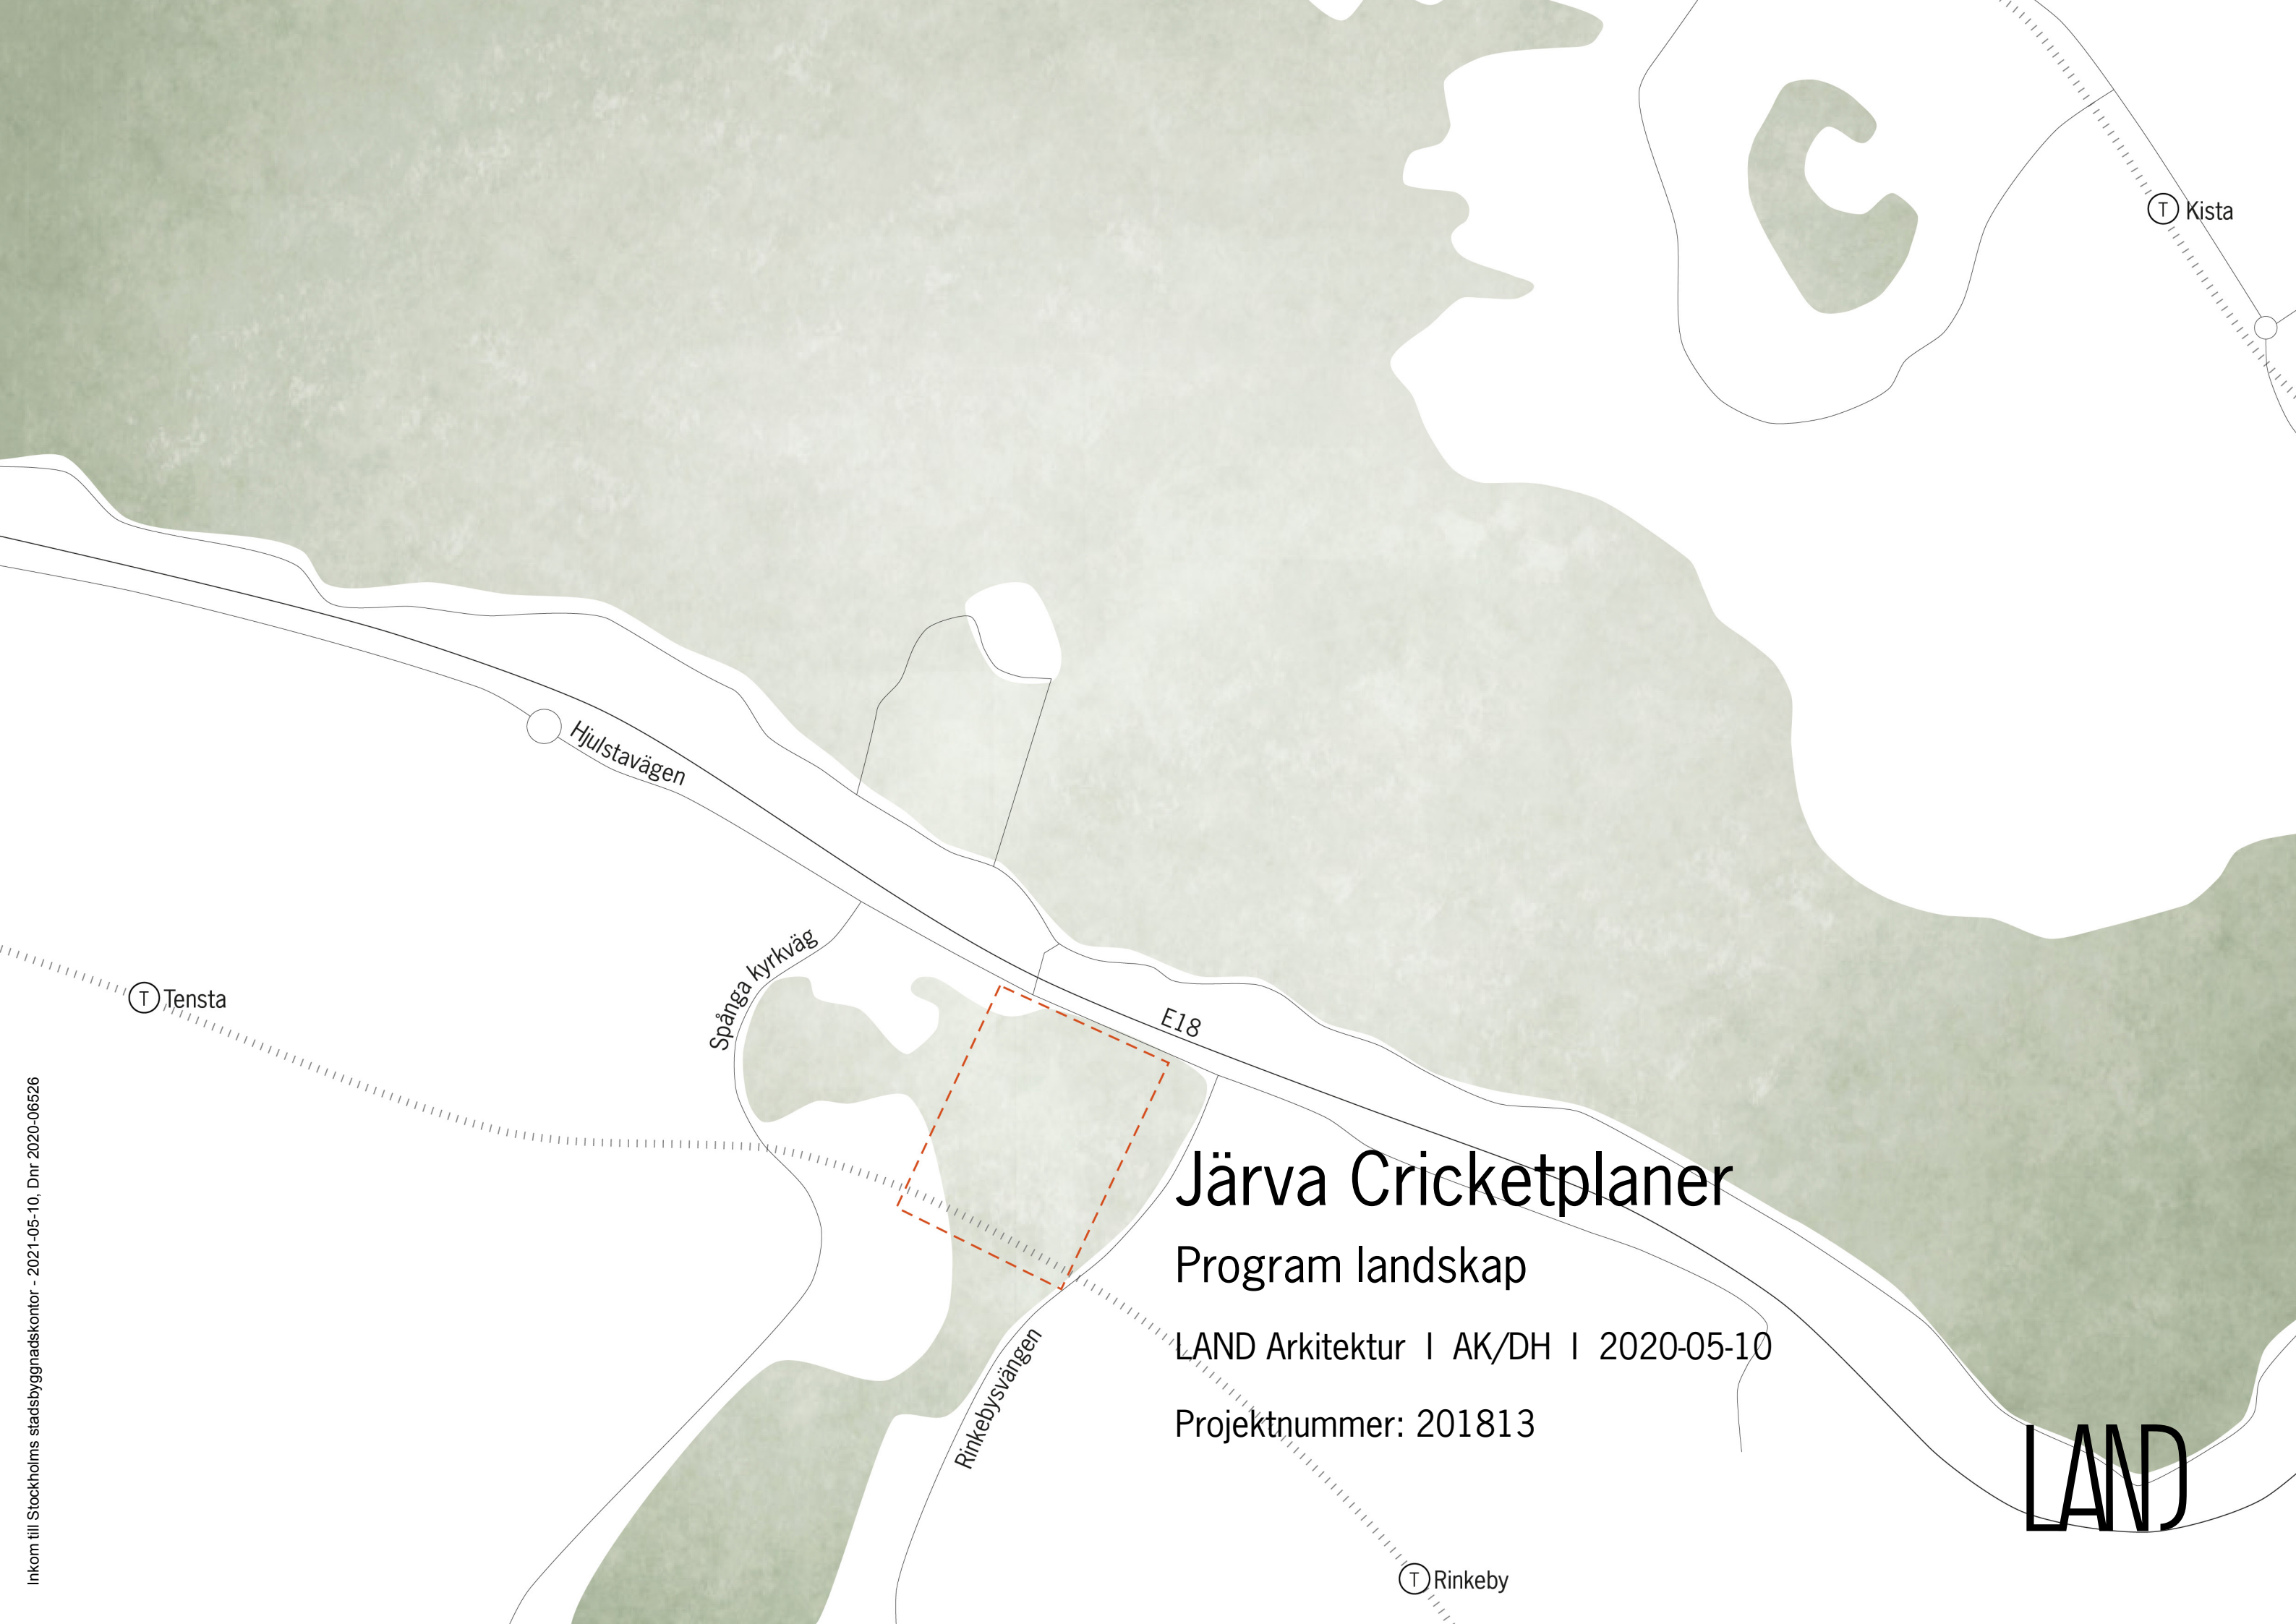

Ⓣ Kista

Hjulstavägen

Ⓣ Tensta

Spånga kyrkväg

E18

Rinkebysvägen

Ⓣ Rinkeby

Järva Cricketplaner

Program landskap

LAND Arkitektur | AK/DH | 2020-05-10

Projektnummer: 201813

LAND


Cricketplan och kombinerad
Baseboll/Softboll/Fotbollsplan



ALT. 2
2 Cricketplaner




Alternativ 1 och 2

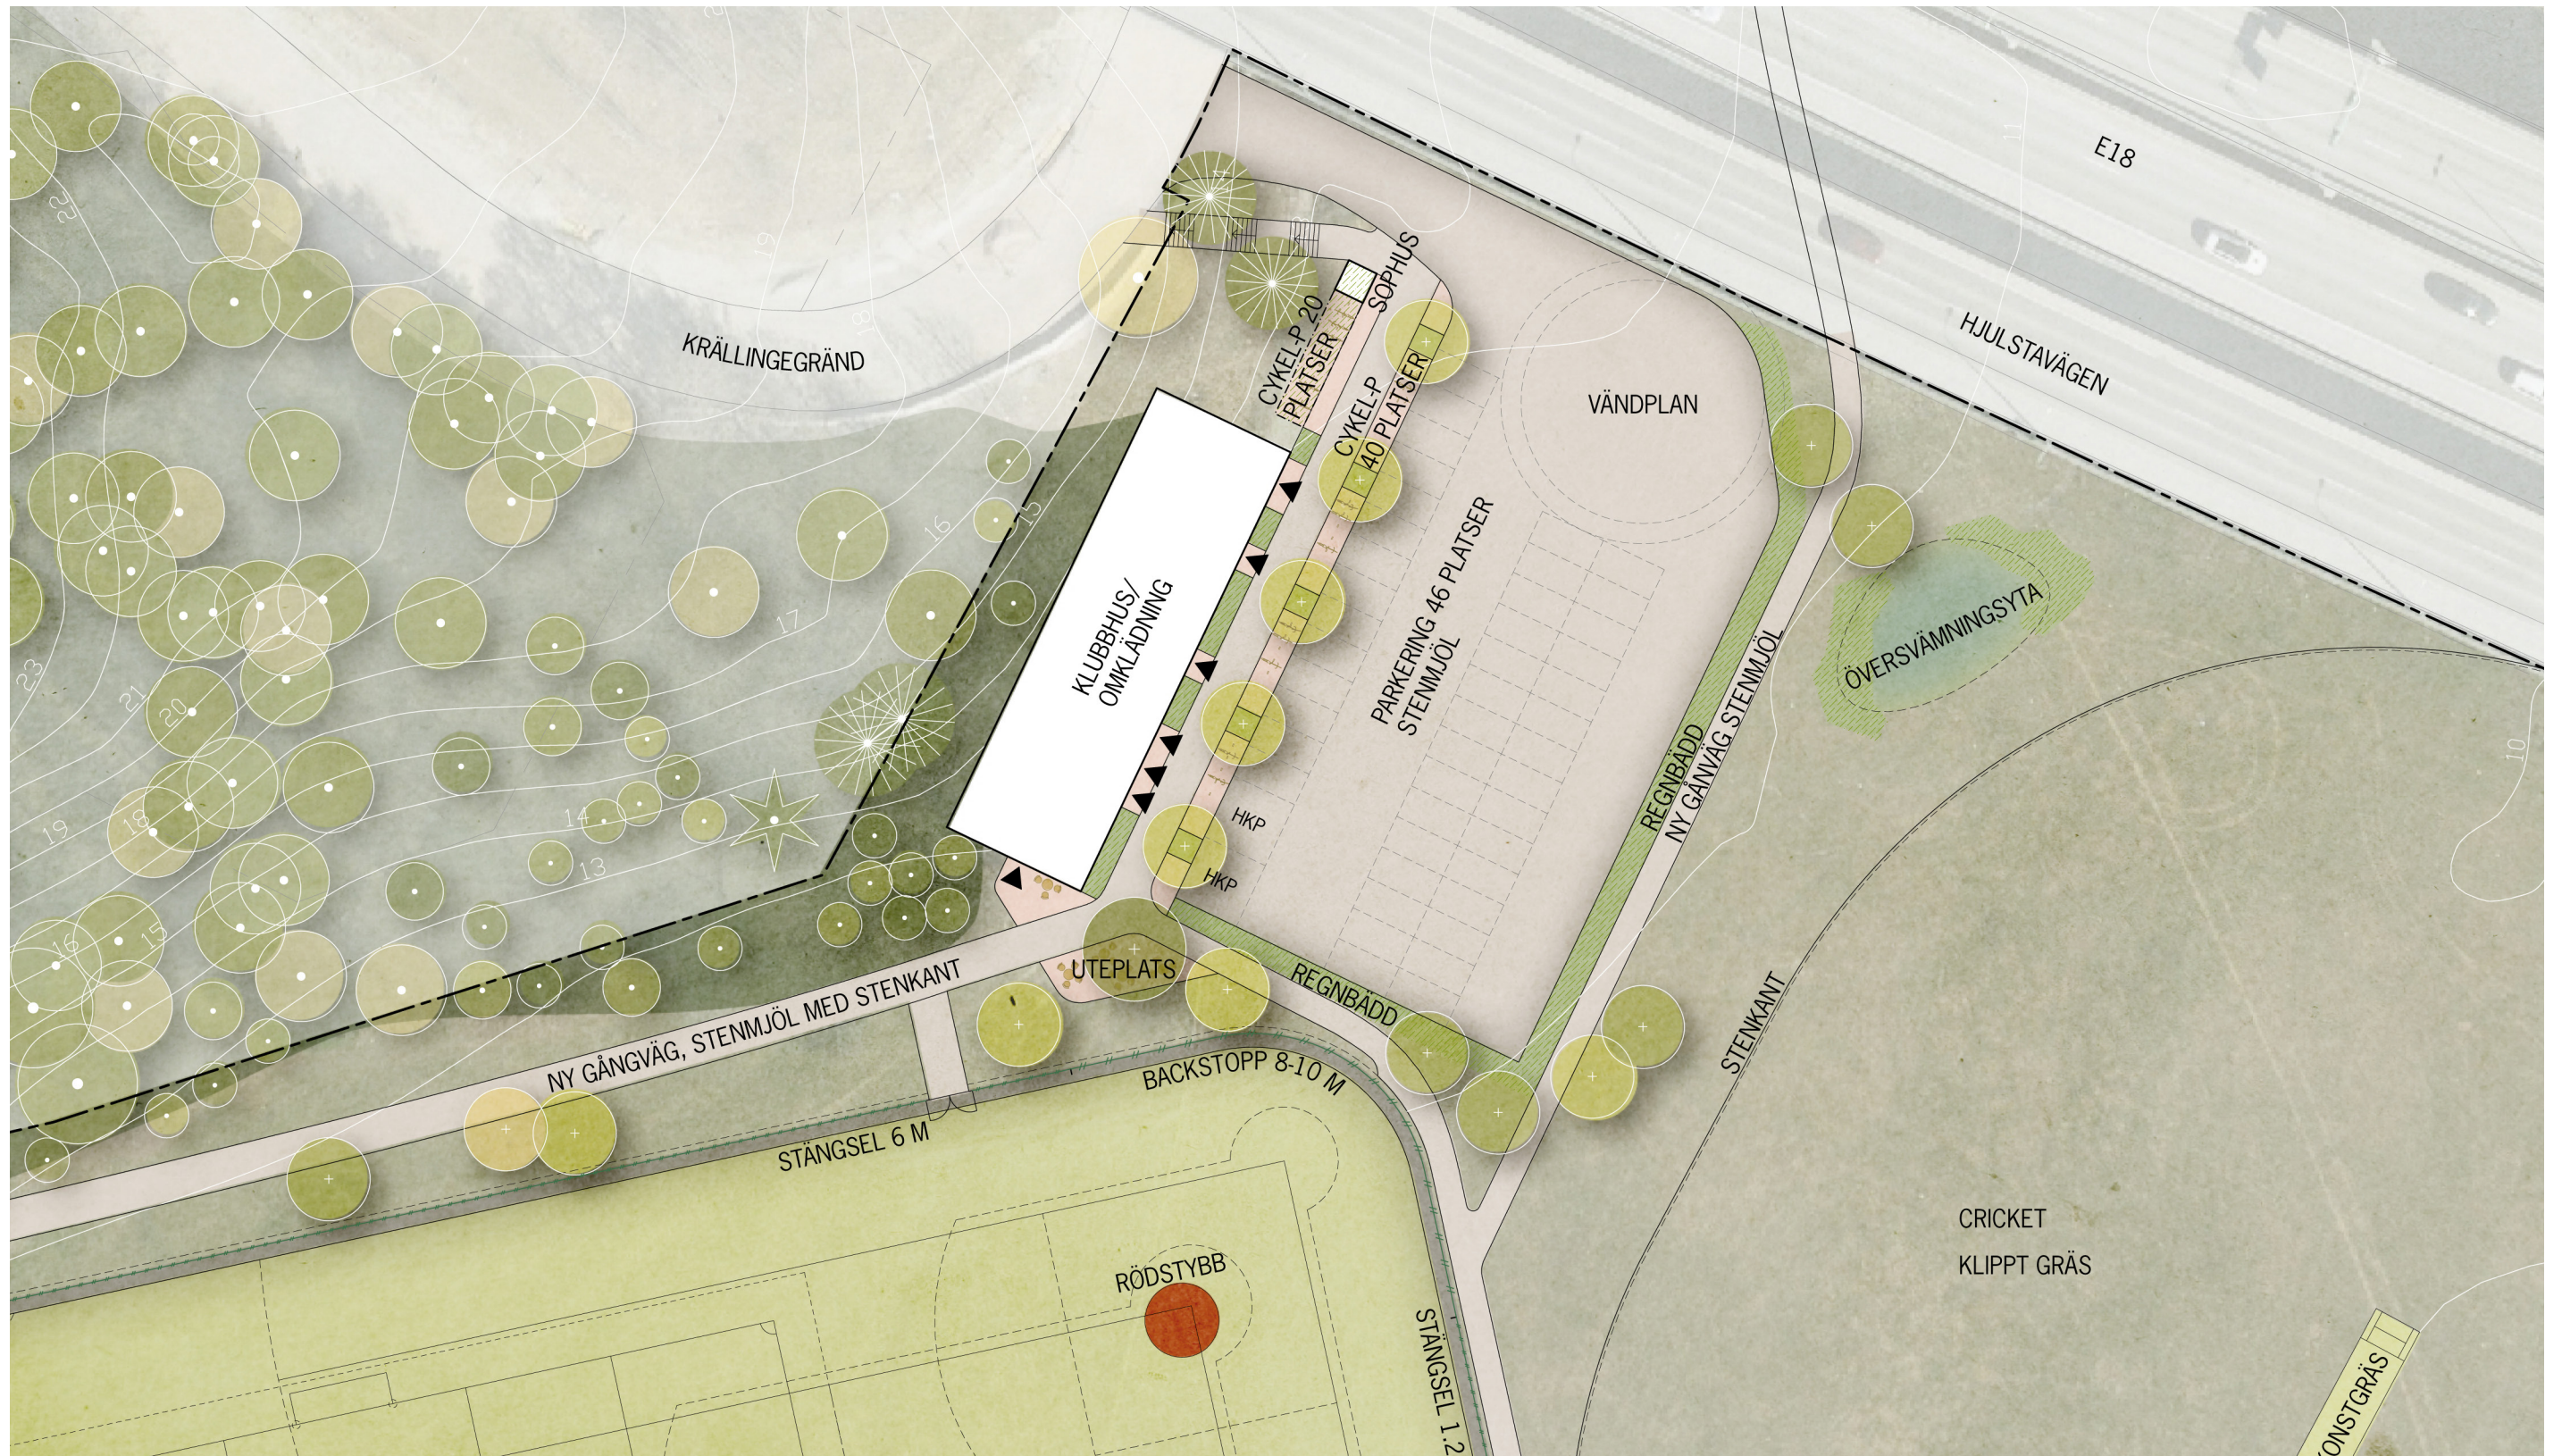


ALT. 1


Cricketplan och kombinerad Baseball/Softboll/Fotbollsplan

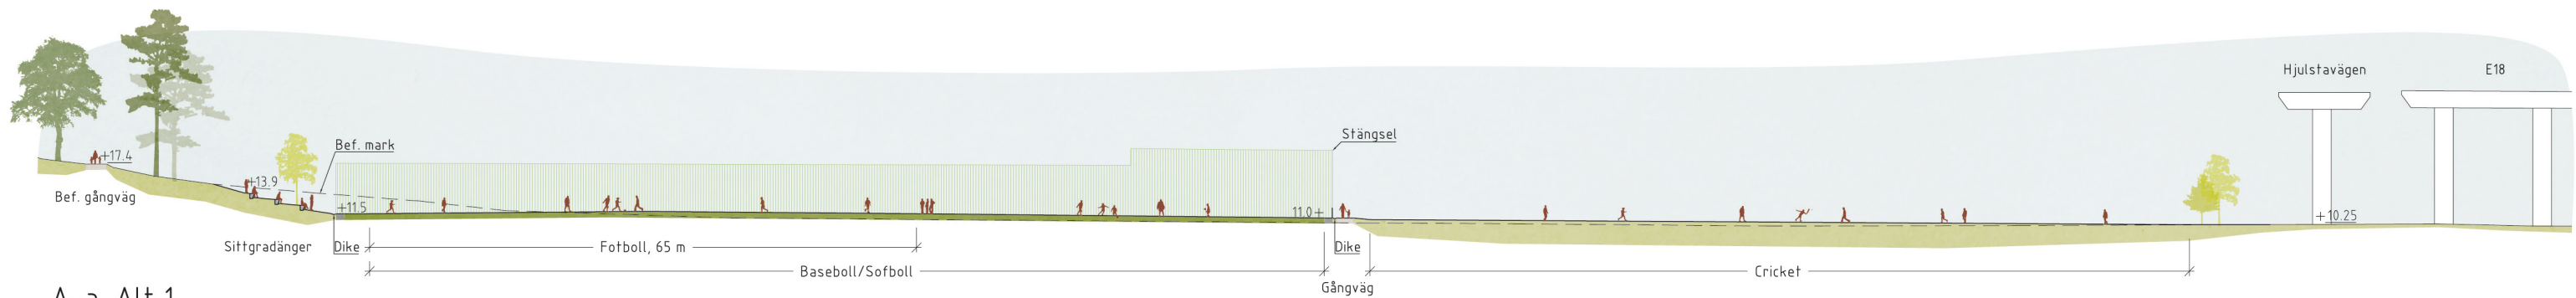

A-a, Alt 1
SEKTION
SKALA 1:750

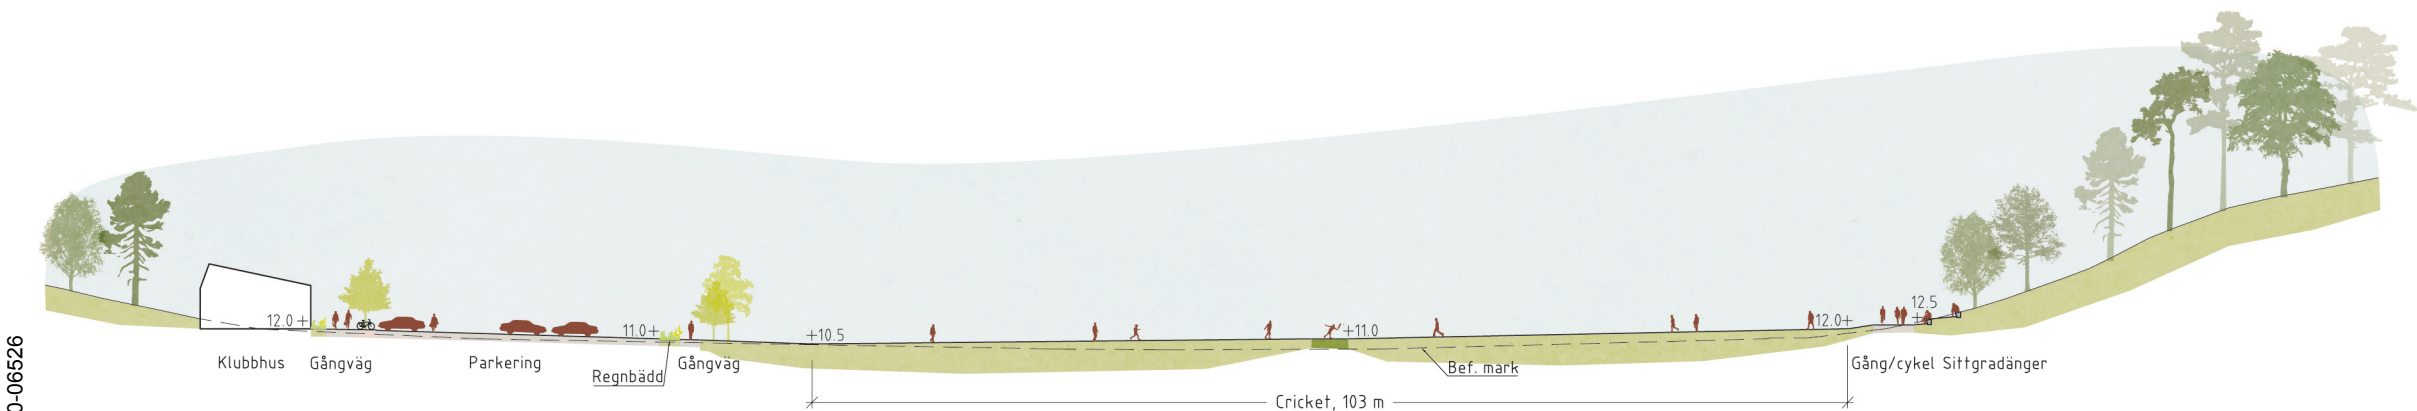


B-b, Alt 1
SEKTION
SKALA 1:750

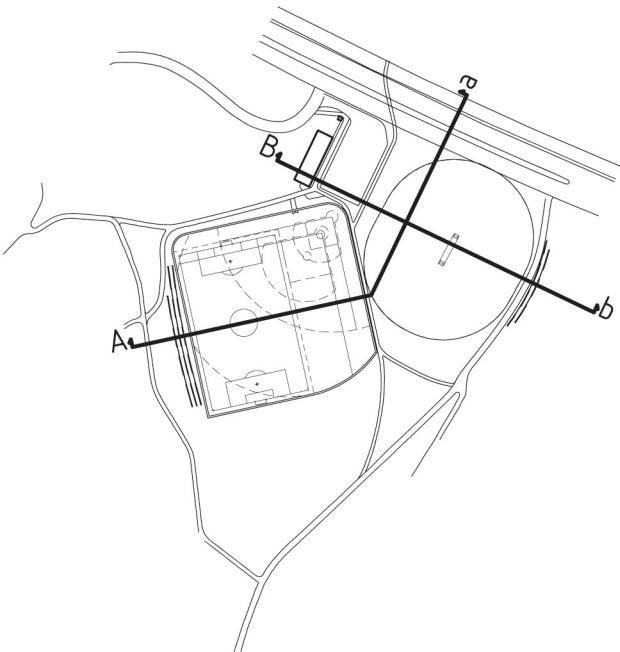

ALT. 2

2 Cricketplaner

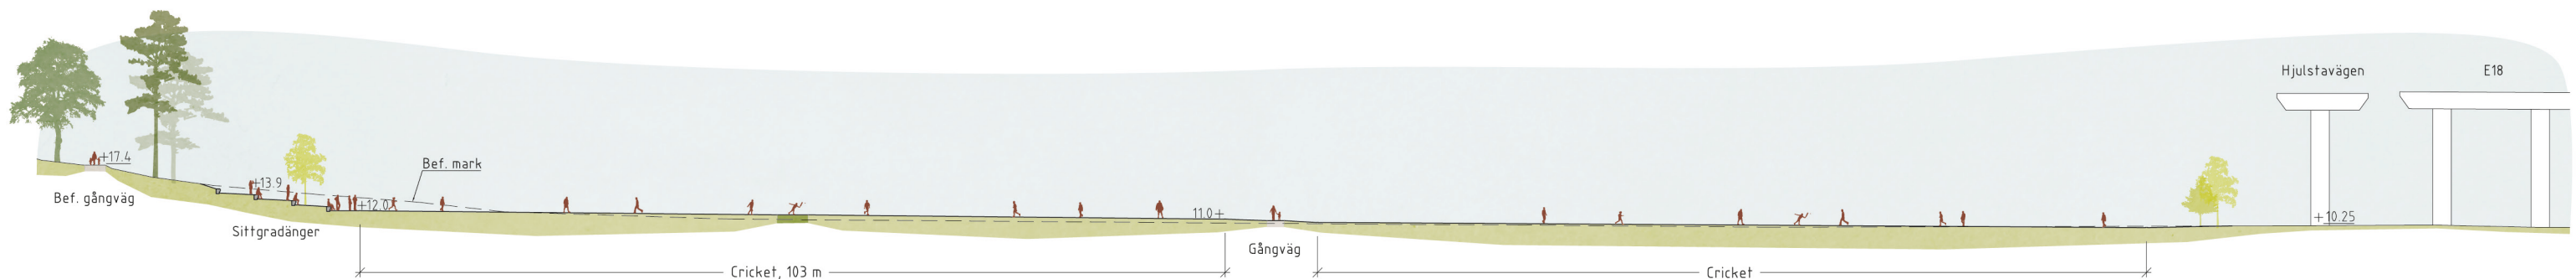

A-a, Alt 2

SEKTION


SKALA 1:750



B-b, Alt 2


SEKTION

SKALA 1:750

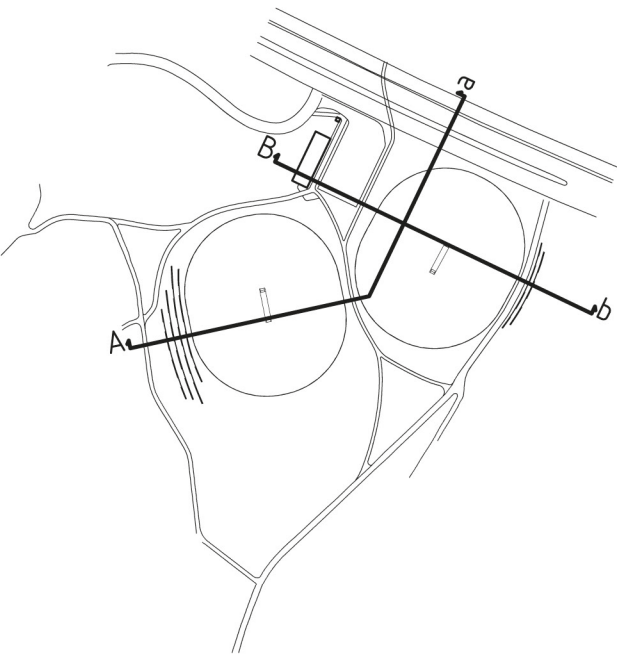

NYA CYKEL OCH GÅNGBANOR

Diagram

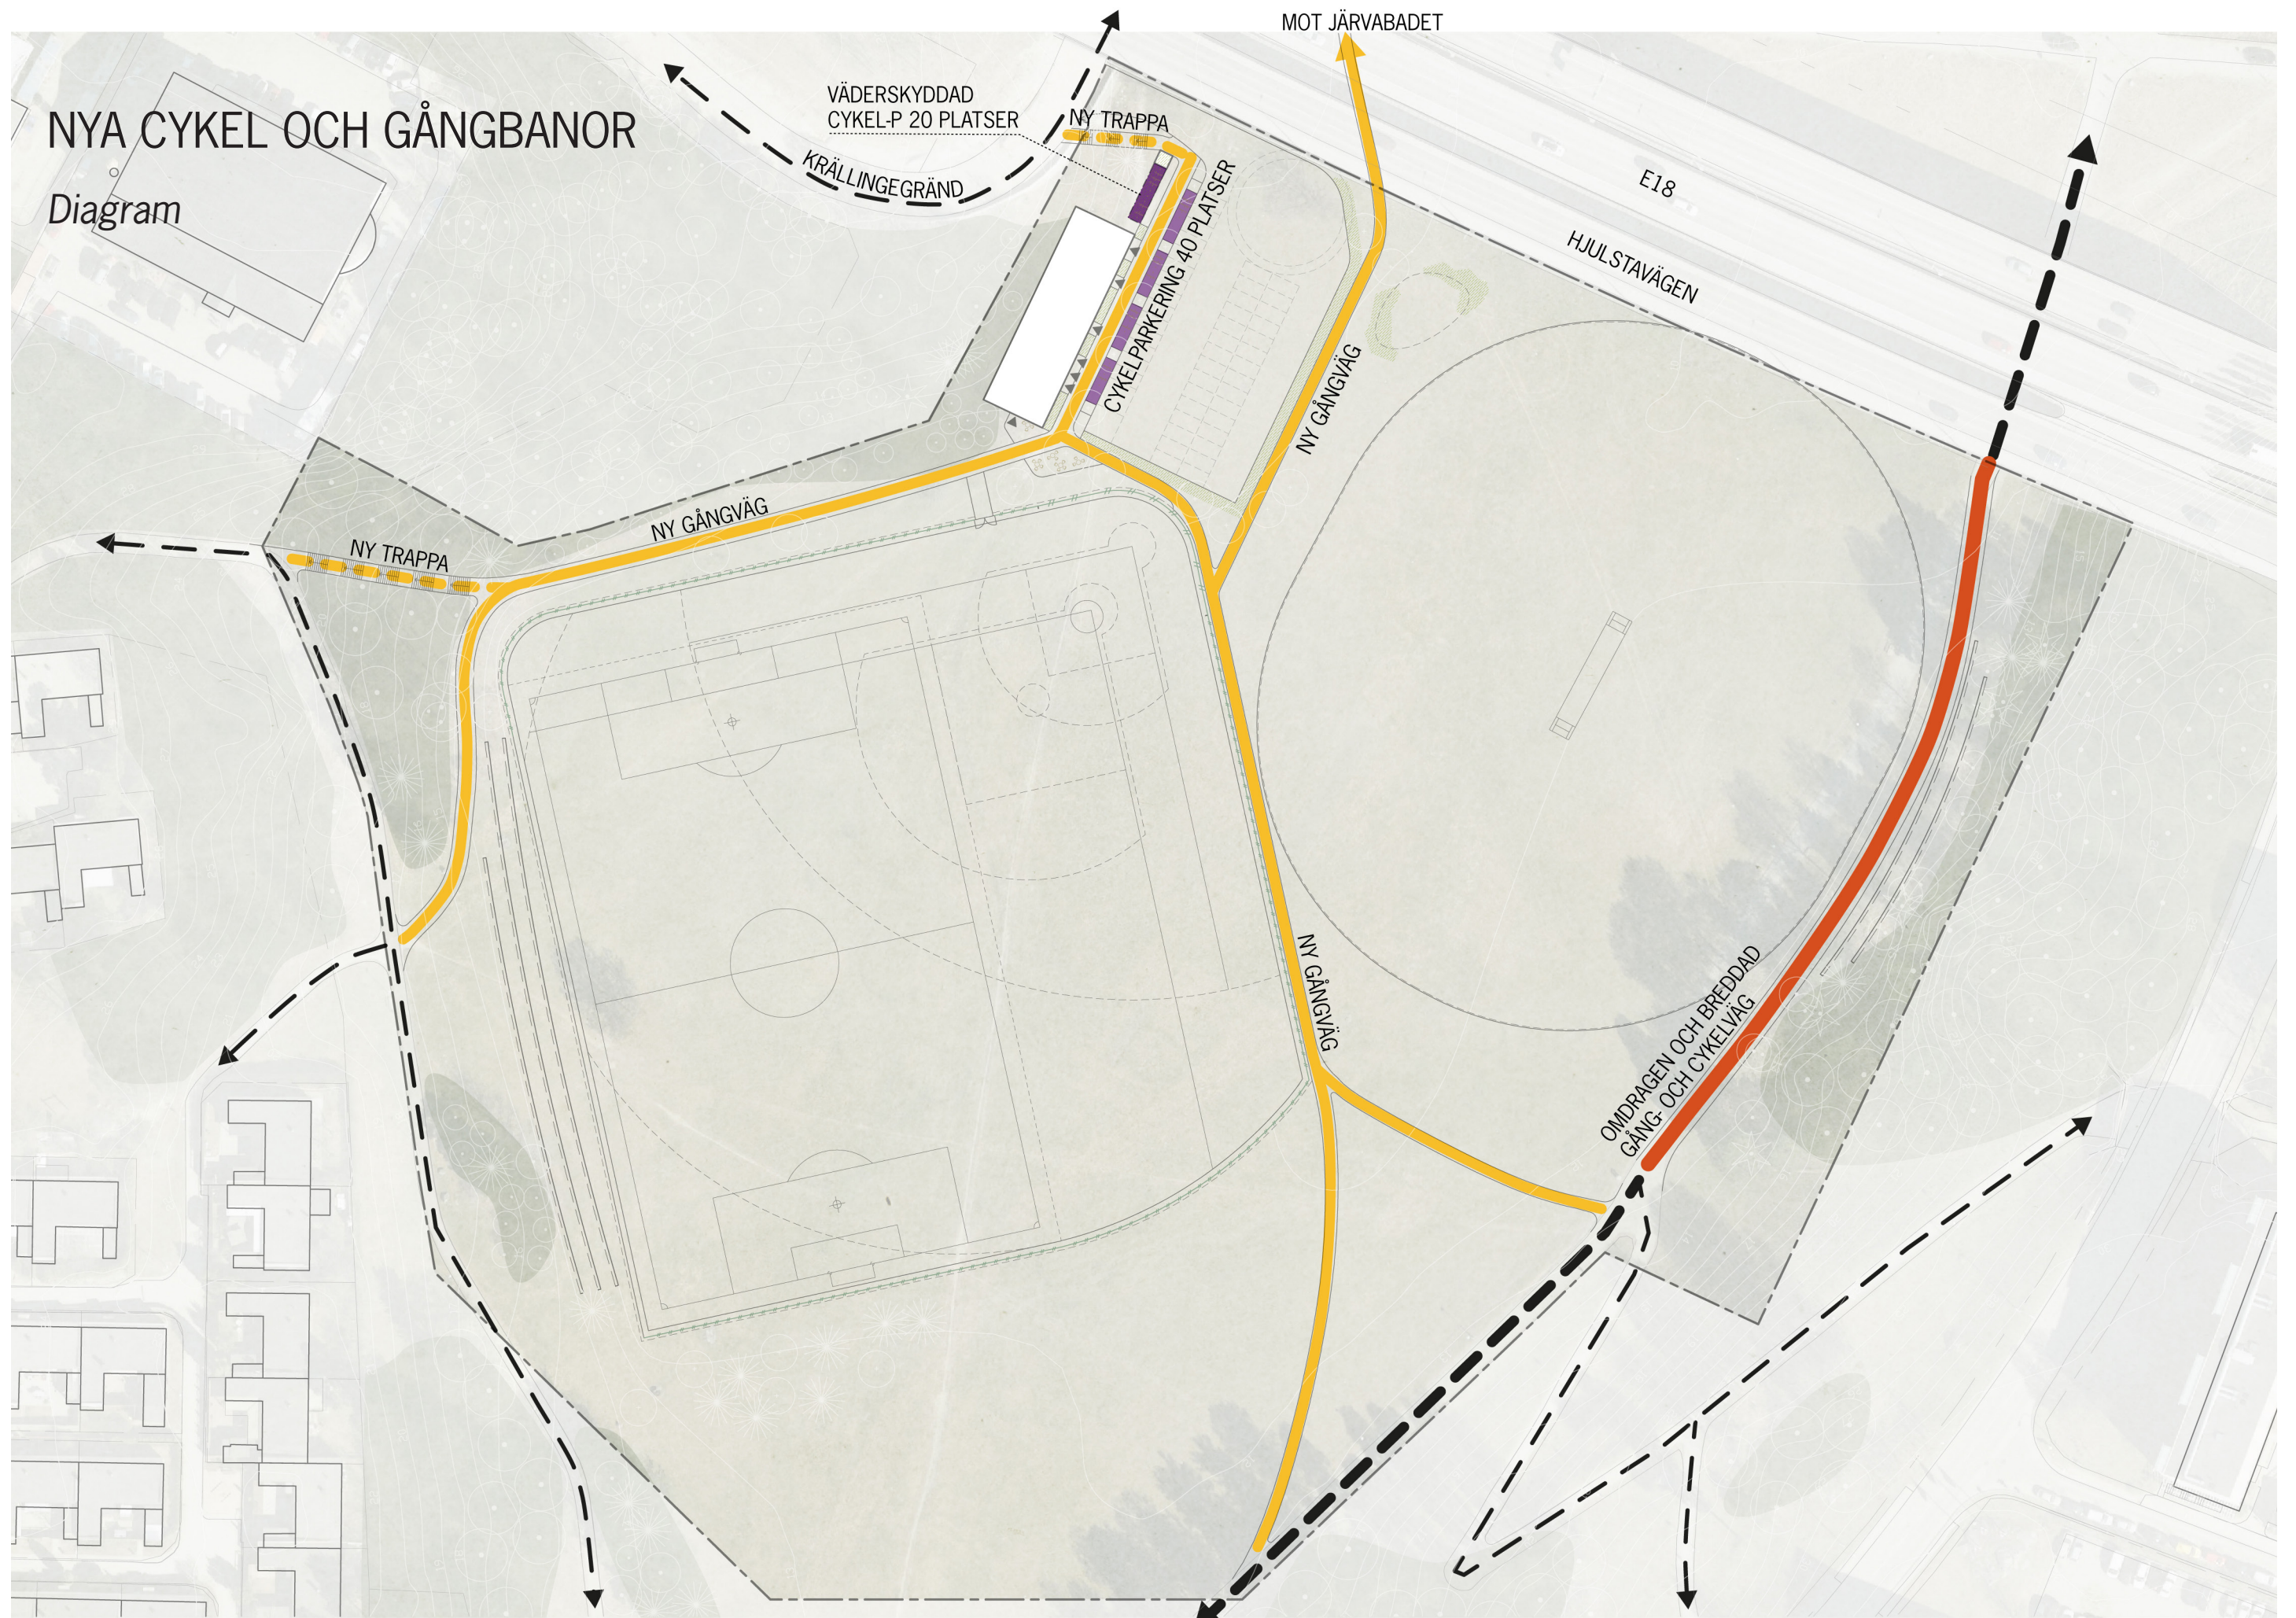

ILLUSTRATIONSPLAN

1:1000




LAND ARKITEKTUR AB | JÄRVA IP | PROGRAM | AK / DH | 2021-05-10 | s. 7

LAND

GESTALTNING

Samhörighet med Järvabadet

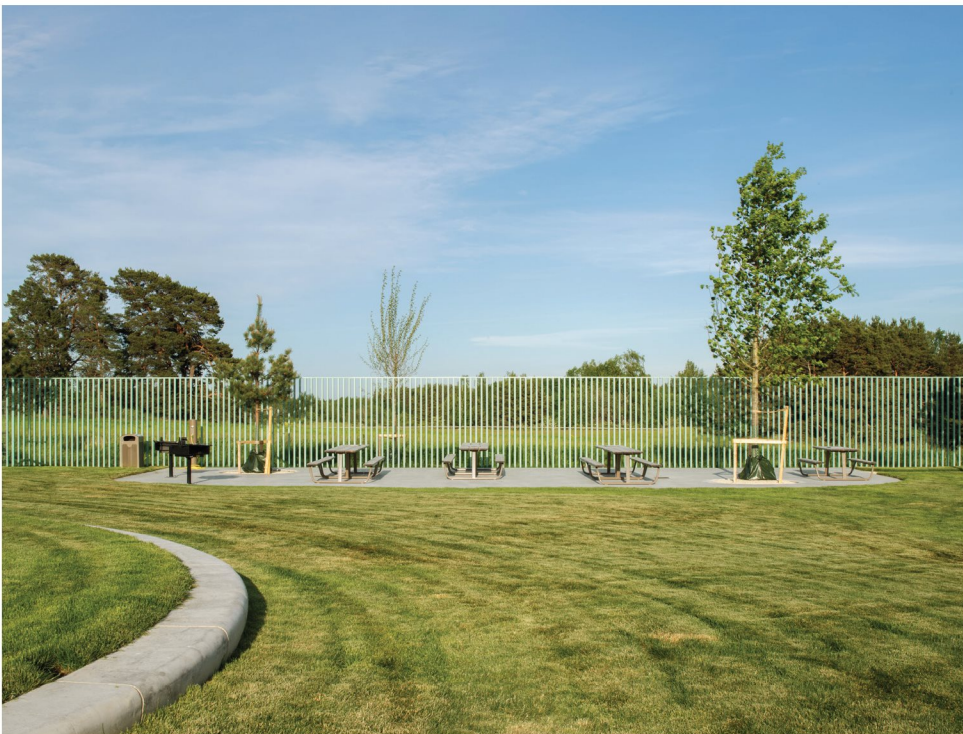

Staket i grön kulör och sittgradänger i betong. Foto från Järvabadet (Mikael Olsson)



Sittgradänger som läktare. Foto från Vasaparken

Landskapets gestaltning ska ha en samhörighet med intilliggande Järvabadets uttryck och materialitet. Staket och sittgradänger gestaltas lika Järvabadets.



Staket och sittgradänger som följer landskapets former. Foto från Järvabadet (Antonius van Arkel)



Staket med transparanta delar. Foto från Järvabadet (Mikael Olsson)



En stenkant i gräset markerar cricketplanens utbredning



Exempel på väderskyddad cykelparkering med grönt tak

VY
Alt. 1

