

PLANBESTÄMMELSER

Följande gäller inom områden med nedanstående beteckningar. Bestämmelse utan beteckning gäller inom hela planområdet. Endast angiven användning och utformning är tillåten. I plankartan redovisas färgen för det huvudsakliga ändamålet inom respektive område.

Gränsbeteckningar

- Gräns för planområdet
- Användningsgräns
- Egenskapsgräns

Användning av mark

Allmänna platser

- GATA Fordons-, gång- och cykeltrafik
- PARK Park

Kvartersmark

- B Bostäder
- B1 Bostäder. Bostäder tillåts ej i bottenvåning mot GATA. Entréer och bostadskomplement får finnas.
- C1 Centrum. Lokaler för centrumändamål ska inrymmas i bottenvåning till minst 1000 kvm BTA.
- C2 Centrum. Lokaler för centrumändamål får inrymmas i bottenvåning.
- E Teknisk anläggning
- K1 Kontor ska finnas till minst 4000 kvm BTA.
- O1 Hotell
- P1 Parkering. Parkering får finnas under mark till en högsta bjälklagshöjd av 34,9 meter över nollplanet.
- P2 Parkering. Parkering får finnas under gård.

Allmänna platser anordnade

- allé Planterade träd i rad.
- träd Marken ska vara trädplanterad. Träd får endast fallas om det kan orsaka spridning av epidemisk trädskjudom eller om det utgör en fara för person eller egendom.

Kvartersmarkens anordnade


- Gräns av markens utnyttjande
- Byggnad får inte uppföras. Parkering för bil medges endast inom angivet område.
- Marken får endast bebyggas med komplementbyggnad. Sammanlagd byggnadsarea får maximalt uppgå till 100 kvm och nockhöjden får högst vara 4,0 meter. Byggnadsarea för enskild byggnad får maximalt uppgå till 80 kvm. Parkering för bil medges inte.

ILLUSTRATIONER

- Illustrationslinje
- Illustrationslinje som visar avstånd i meter till Södertäljevägens närmsta körbanas väggkant.

UPPLYSNINGAR

Plänen består av:
- plankarta med bestämmelser
Till planen hör:
- planbeskrivning
Plänen är upprättad enligt plan- och bygglagen (PBL 2010:900).

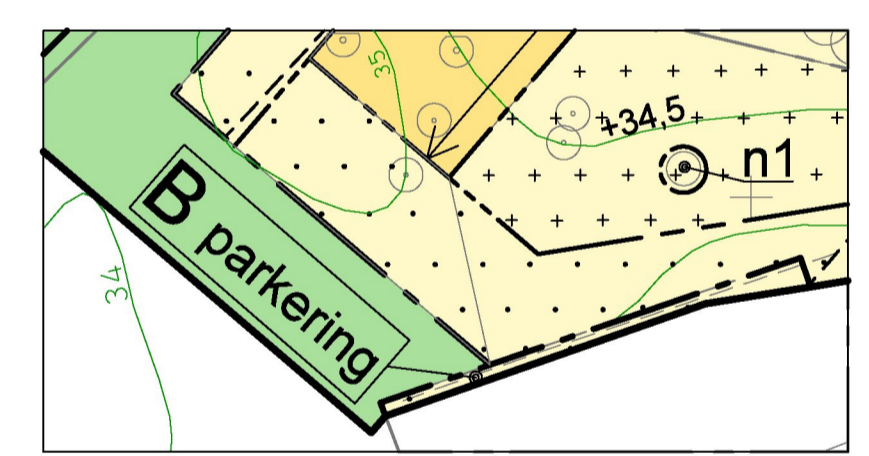

Uppförestoring del av plankarta.


GRUNDKARTA

- Stadsdelsgräns
- Kvarter enligt detaljplan, Allmän platsgräns
- Fastighetsgräns (Kvartersstråkgräns, Tråkgräns, Fastighetsområdesgräns)
- Fastighetsutrymmesgräns 3D
- Fastighetsbeteckning
- Fastighetsbeteckning 3D
- Föreslagna fastighet
- Servitutsområde
- Ledningsrättsområde
- Byggnad
- Väg/gångbanekant
- Staket
- Mur
- Stödmur
- Träd
- Nivåkurvor
- Markhöjd
- Transformatorbyggnad

Koordinatsystem: Sweref 99 18 00 i plan och RH2000 i höjd.
Upprättad av Stadsplaneringsavdelningen
Aktualiseringsdatum 2021-09-30

Vera Midelf kartingenjör

0 50m
Skala 1:1000, utskriftsformat B1

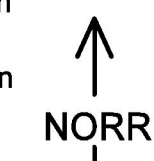

- Marken får byggas under med planterbart bjälklag. Övan detta får byggnad inte uppföras. Parkering medges inte.
- Marken får byggas under med planterbart bjälklag. Övan detta får marken endast bebyggas med komplementbyggnad. Sammanlagd byggnadsarea får maximalt uppgå till 20 kvm och nockhöjden får högst vara 4,0 meter. Stödmur får uppföras till en högsta höjd av 1,0 meter.

Höjd på byggnader och takvinkel

- Högsta nockhöjd i meter över nollplanet.
- Högsta totalhöjd i meter över nollplanet.
- Högsta höjd för bjälklag i meter över nollplanet.
- Minsta respektive största taklutning i grader.

Utformning

- f1 Tak ska utformas som sadel- eller valmat tak. Takkupor får inte anordnas mot GATA och PARK.
- f2 Fönsteromfattningar ska utformas med livskällan eller i annat material eller kulor från övriga fasaden.
- f3 Takterrass får finnas minst 40 meter från Södertäljevägen.
- f4 Fasader ska utformas med en vertikal indelning om fem sektioner. Se planbeskrivning sidan 32.
- f5 Fasad ska utformas med en reliefverkan runt fönster. Reliefverkan krävs inte i bottenvåning. Se planbeskrivning sidan 32-33.
- f6 Fasad ska utföras i trä eller annat material i en varm jordartskulör, se planbeskrivning sidan 32.
- f7 Balkonger får kraga ut högst 1,5 meter från fasad.
- f8 Fönster och entréer ska utföras i trä eller metall i en varm jordartskulör, se planbeskrivning sidan 39.
- f9 Bottenvåningens fasad ska utformas som minst 6,0 meter hög och med fönster som är minst 3,0 meter höga och ha en högsta brostningshöjd på 0,7 meter över mark.
- f10 Bottenvåningens fasad ska utformas som minst 7,0 meter hög och med fönster i två rader i höjd. Den nedre raden av fönster ska vara minst 3,5 meter höga och ha en högsta brostningshöjd på 0,7 meter över mark.
- f11 Entré ska finnas mot gård och GATA.

Fasader ska utföras i jordartskulörer eller i naturmaterial såsom skiffer eller trä. Se planbeskrivning sidan 41-42.
Fasader ska utföras utan synliga elementskarvar.
Balkonger medges inte mot GATA.
Balkonger i bottenvåning mot Folkparksvägen ska ha en brostningshöjd på högst 0,8 meter över marken.
Rumshöjd i bottenvåning mot Folkparksvägen och Kontrollvägen ska vara minst 3,0 meter hög.
Komplementbyggnad som är över 60 kvm ska utföras med vegetationsklätt tak.
Skärmtak får uppföras över entréer och utrymningsvägar upp till 1,0 meter från fasad med en fri höjd på minst 3,0 meter över allmän plats. Skärmtak över kvartersmark får uppföras upp till 2,5 meter från fasad med en fri höjd på minst 2,7 meter över mark.
Minst en entré per byggnad ska placeras mot GATA.
Minst hälften av bostadsrummen i varje lägenhet ska orienteras mot en ljuddämpad sida.

Utförande

- b1 Minst 15% av gårdsyta ovanpå garage ska ha ett minsta jorddjup om 0,7 meter.

Markens anordnade och vegetation

- +0,0 Föreskriven höjd över nollplanet.
- n1 Trädet får endast fallas om det kan orsaka spridning av epidemisk trädskjudom eller om det utgör en fara för person eller egendom. Träd ska ersättas med nytt av samma art.
- n2 Marken ska vara genomsläpplig.
- n3 Minst 80% av kvartersmarkens markyta ska vara genomsläpplig.
- parkering Parkering får finnas.

Skydd mot störring

Bebyggelse inom 75 meter från Södertäljevägens närmsta körbanas väggkant ska ha utrymning mot skyddad sida, det vill säga bort från riskkällan. Område mellan bebyggelse och närmsta körbanas väggkant på Södertäljevägen inom 75 meter ska utformas så att det inte uppmantrar till stadigvarande bebyggelse.
Fasader vända mot Södertäljevägen inom ett avstånd av 40 meter från närmsta körbanas väggkant ska utföras i obrännbart material eller konstruktion som uppfyller brandsäkerhetskrav avseende täthet och isolering motsvarande EI 30. Inom 50 meter från närmsta körbanas ska stomme dimensioneras för att hantera en gasmolnexplosion.
Fönster och glaspartier vända mot Södertäljevägen inom ett avstånd av 40 meter från närmsta körbanas väggkant ska utföras för att klara en temperatur på 300 grader Celsius i 30 minuter. Aktuella fönster får vara öppningsbara.
Friskluftsintag ska placeras bort från eller på byggnadernas tak inom 75 meter från Södertäljevägens närmsta körbanas väggkant. Ventilations-systemet ska utformas med mekanisk ventilation och nödavstängningsfunktion.

Administrativa bestämmelser

Ändrad lovplikt
Marklov krävs för fällning av träd markerat med n1, allé och träd.
Marklov krävs för markåtgärd som försämrar markens genomsläpplighet.
Genomförandetid
Genomförandetiden slutar 5 år efter det att planen har fått laga kraft, med undantag av användningsområde B1C2 för vilken genomförandetiden slutar 10 år efter det att planen har fått laga kraft.

SAMRÅDSHANDLING

Förslag
Detaljplan för del av fastigheten
Västberga 1:1 m.fl.
vid norra Folkparksvägen
i stadsdelen Solberga i Stockholm

Stockholms stadsbyggnadskontoret
Planavdelningen
2021-11-16
Karin Stenqvist planchef
Anja Linna stadsplanerare
Godkänd av SBN
Antagen av Laga kraft

S-Dp 2019-11753-54, del 1