

Åstafältet 5 kv. E

Areal: 3176

Vegetation:

Tilldelat karatärshabitat är kultur- och odlingslandskap och för att stödja detta föreslås följande arturval: Träd, äppelträd. Buskar: buddleja, stickebär, Buskrosor, Syrén, Kaprifol, Doftschersmin. Perenner/Örter: Vattenmynta, Majbräken, Älggräs, Praktvädd, Röllika, Rönnspirea.


Sociala värden

Centralt på gården återfinns sociala ytor, här kan man sitta, här har man gårdens mjuka stensmjölsyta och här kan man uppleva naturen kring sig tillsammans med grannar och vänner. I den norra delen finns en hårdgjord yta för grillning och umgänge. Längs förgårdsmarken erbjuds sittplatser tillgängliga för både boende och dem som rör sig i det offentliga rummet.


Dagvattenhantering

Dagvattenhantering inom Årstafältet ska utgå från ett synsätt där dagvattnet används som en resurs gällande gestaltning och för att öka/bidra till grönfaktorn i området. Om dagvattnet nyttjas till växtbevattning medför det en effektivare vattenanvändning, ett svalare lokalklimat och grönare innergårdar.

Balansräkning	Uppnått antal	Max antal	Uppnådd procentsats
Stödjande ekosystemtjänster	33	47	70%
Kulturella ekosystemtjänster	27	45	60%
Reglerande ekosystemtjänster	25	41	61%

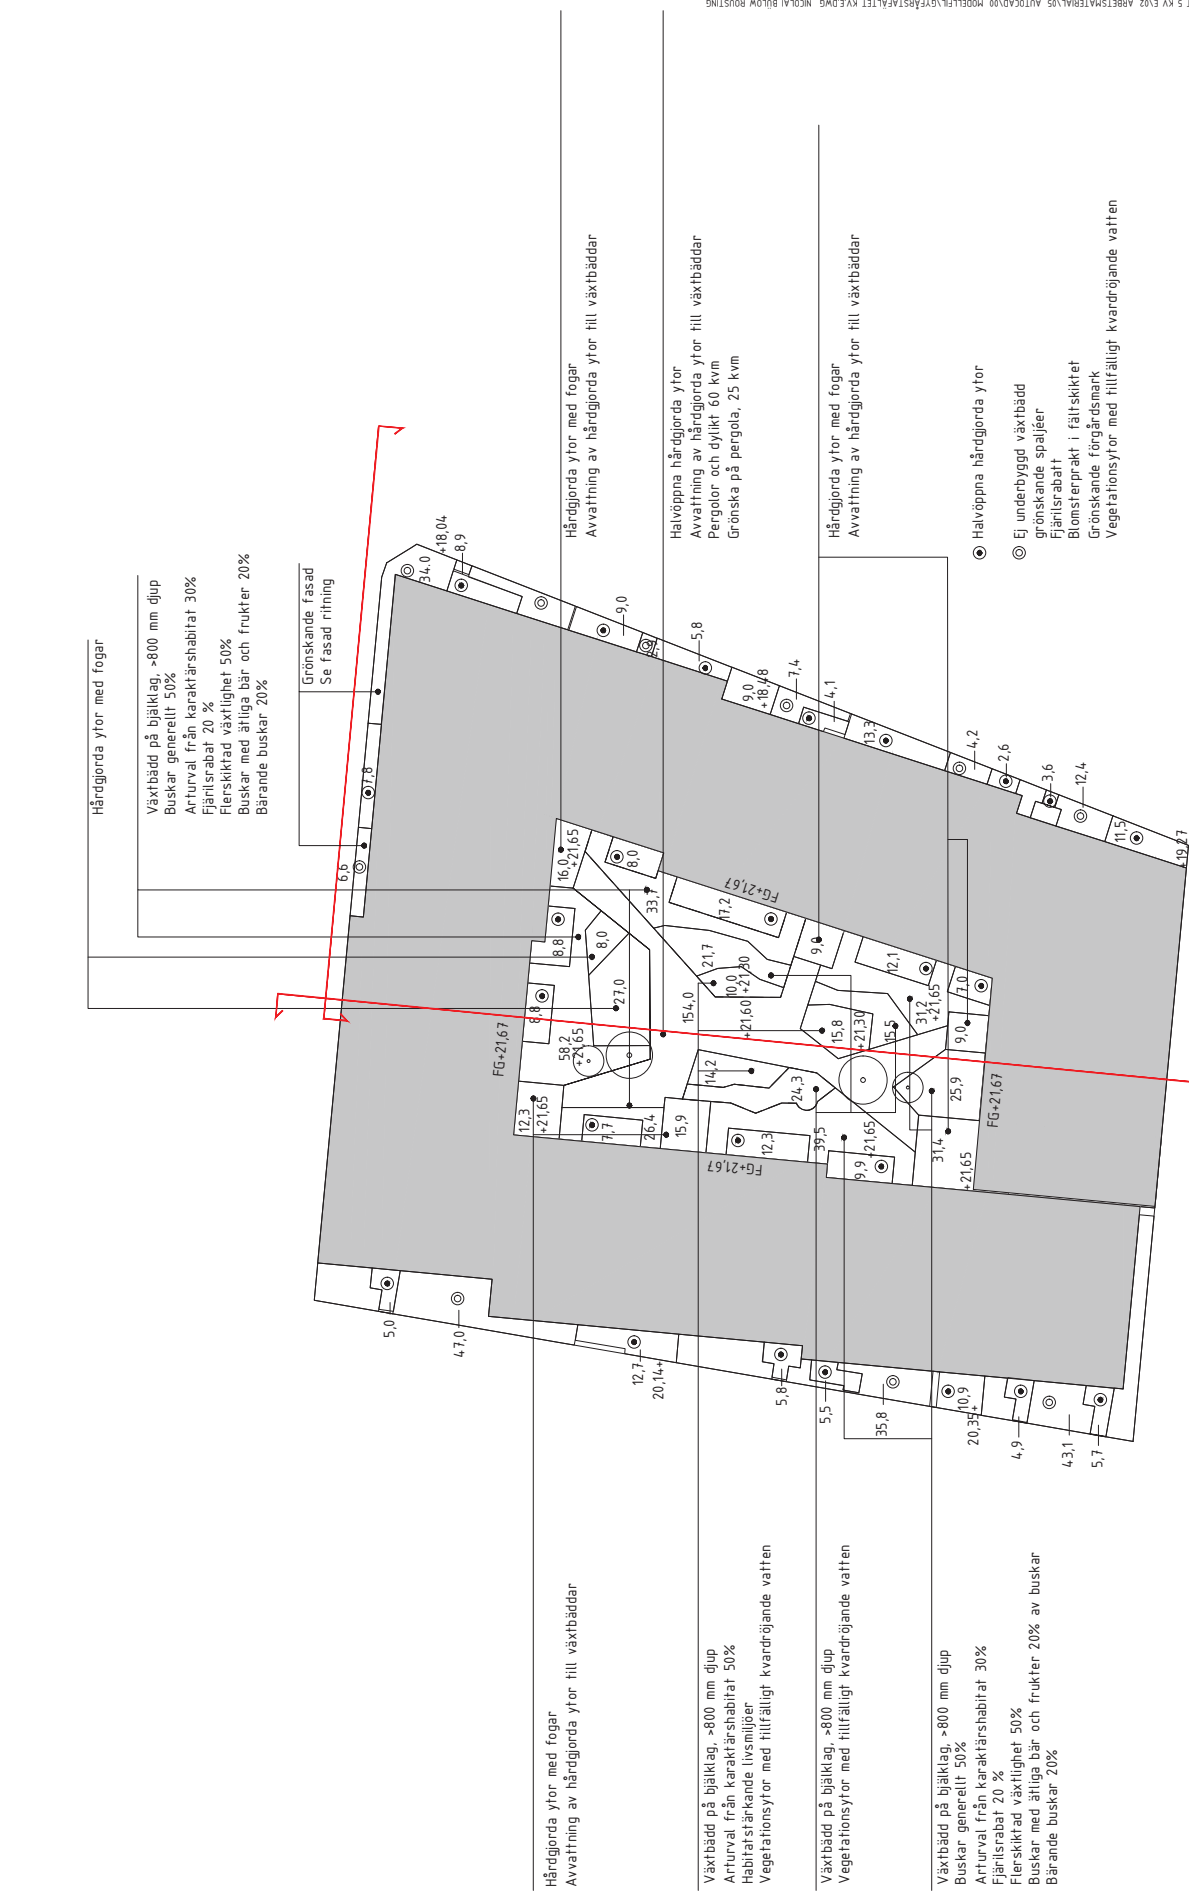

Årsta fält 5 kv E
 GVF Situationsplan
 1:400 2021-11-04

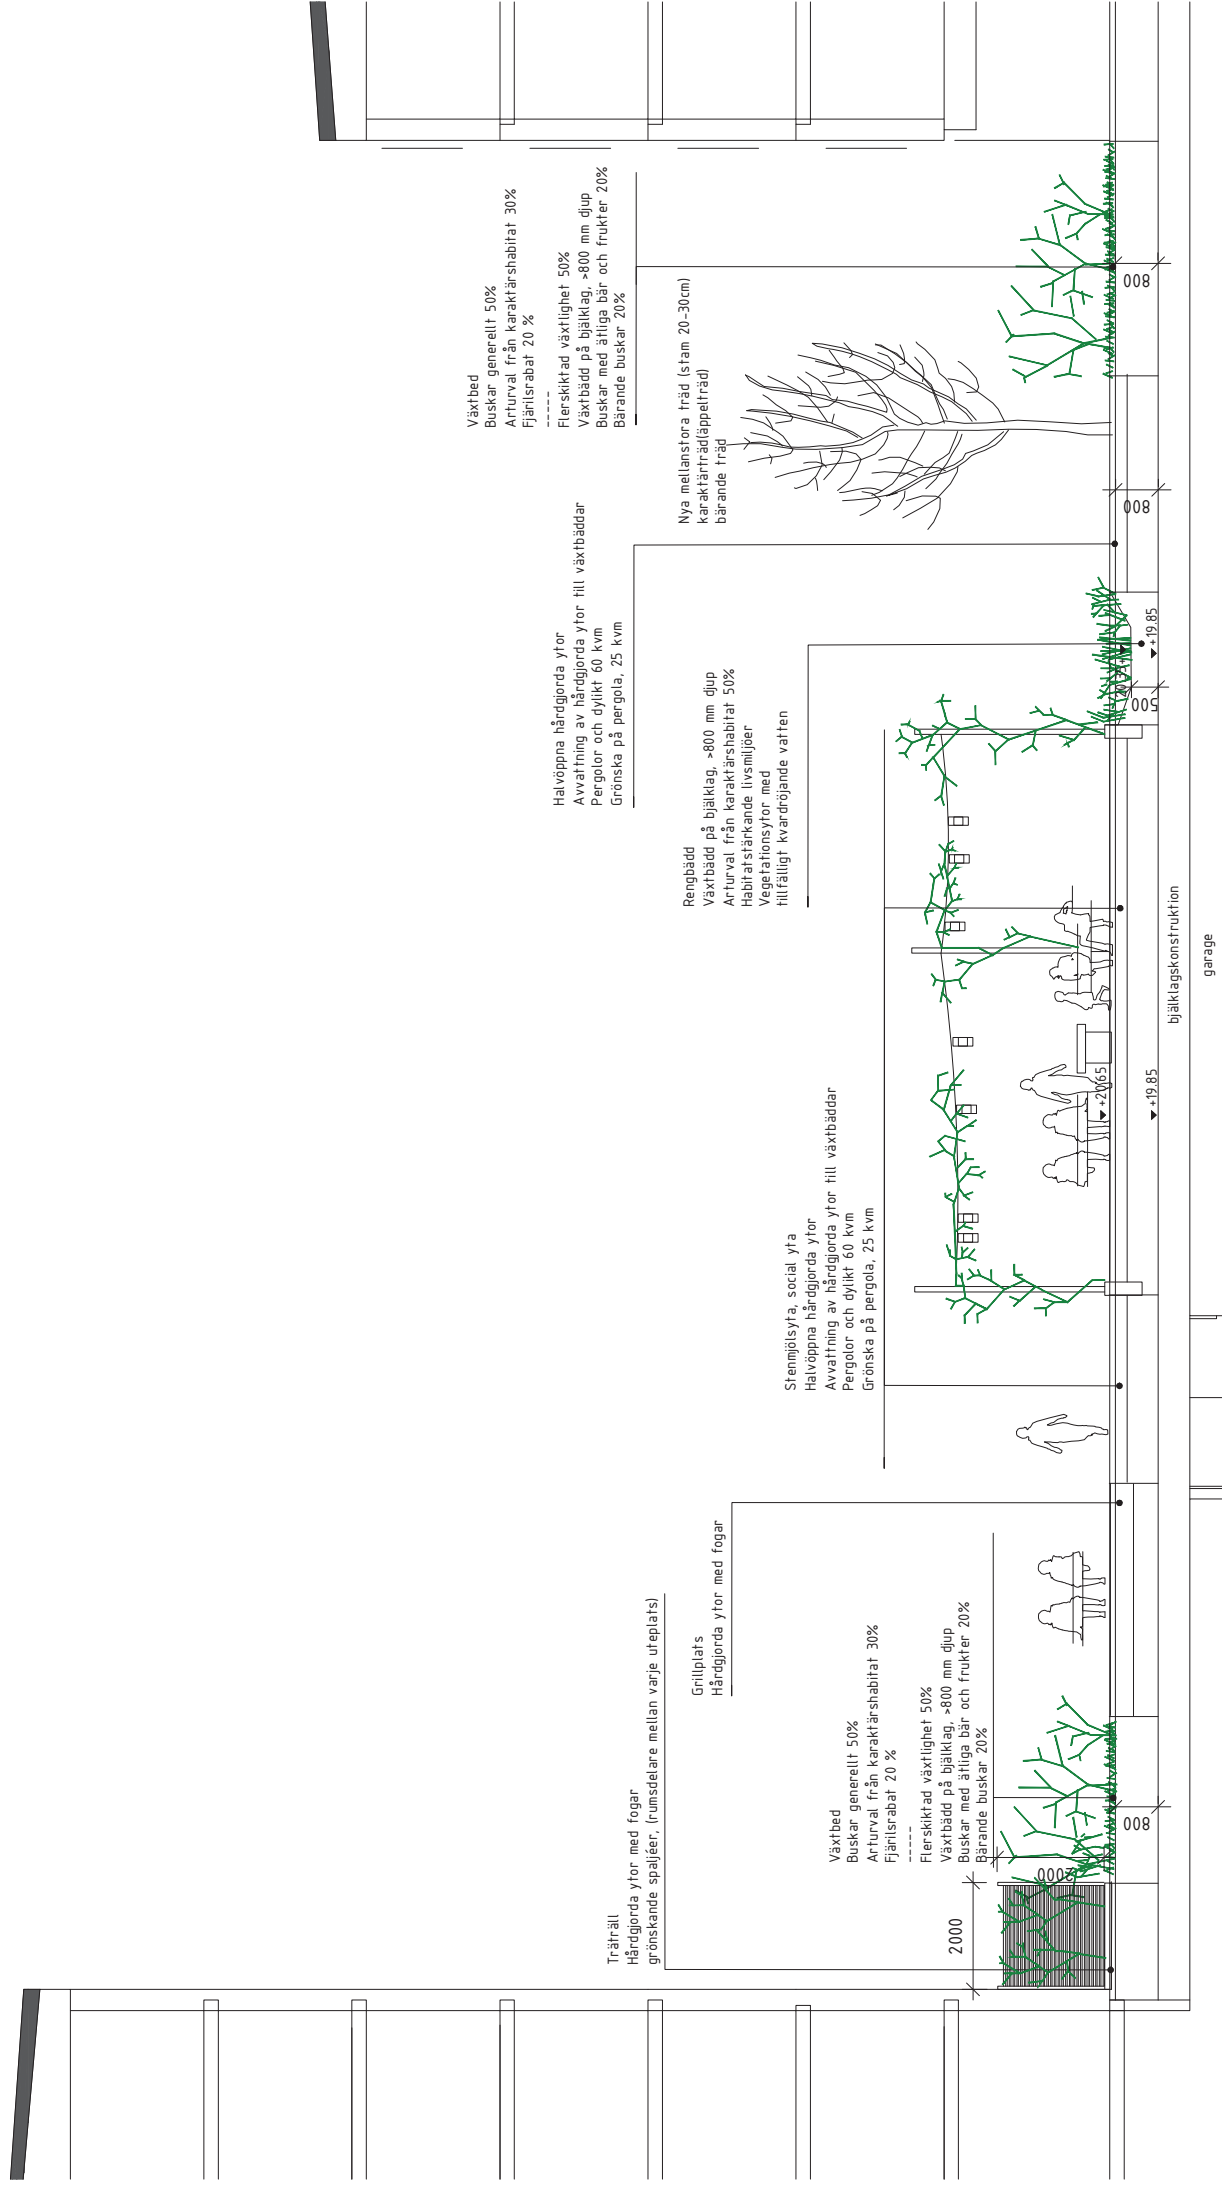

Årstafältet 5 kv E

GYF sektion A

1:100 2021-09-15



Ej underbyggd växtbädd
Fasadgrönska 250 kvm
Fjärrisrabatt
Blomsrenprakt i fältskiktet
Grönskande förgårdsmark
Vegetationslyor med tillfälligt
kvardröjande vatten

Ej underbyggd markgrönska

Ej underbyggd markgrönska

Årstafältet 5 kv E
GYF sektion B
1:100 2021-09-15



Wallin Gimle ARKITEMA