

Årstafältet 5 kv D

Areal: 3771 kvm

Vegetation:

Tildelat karatärshabitat är kultur- och odlingslandskap och för att stödja denna föreslås följande arturval: Träd, Korstorn - *Gleditsia triacanthos* 'Sunburst'. Buskar: buddleja, stickelbär, Buskrosor, Skogskornel, Kaprifol, Doftschersmin.

Perenner/Örter: Vattenmynta, Majbräken, Vänderot, Älggräs, Praktvädd, Röllika, Rönnspirea.

Sociala värden:


Gården är indelat i Platåer som giver ett vackert varierat gårdsrum med många olika typer av vistelsesytor och leka möjligheter. Samspelet med naturen är här essentiell och kommer att spela samman med den sociala värden på ett bra sätt.

Dagvatten hantering:

Dagvattenhantering inom Årstafältet ska utgå från ett synsätt där dagvattnet används som en resurs gällande gestaltning och för att öka/bidra till grönfaktorn i området. Om dagvattnet nyttjas till växtbevattning medför det en effektivare vattenanvändning, ett svalare lokalklimat och grönare innergårdar.


Årstafältet 5 kv D

GYF
1:400_XREF 2021-09-15

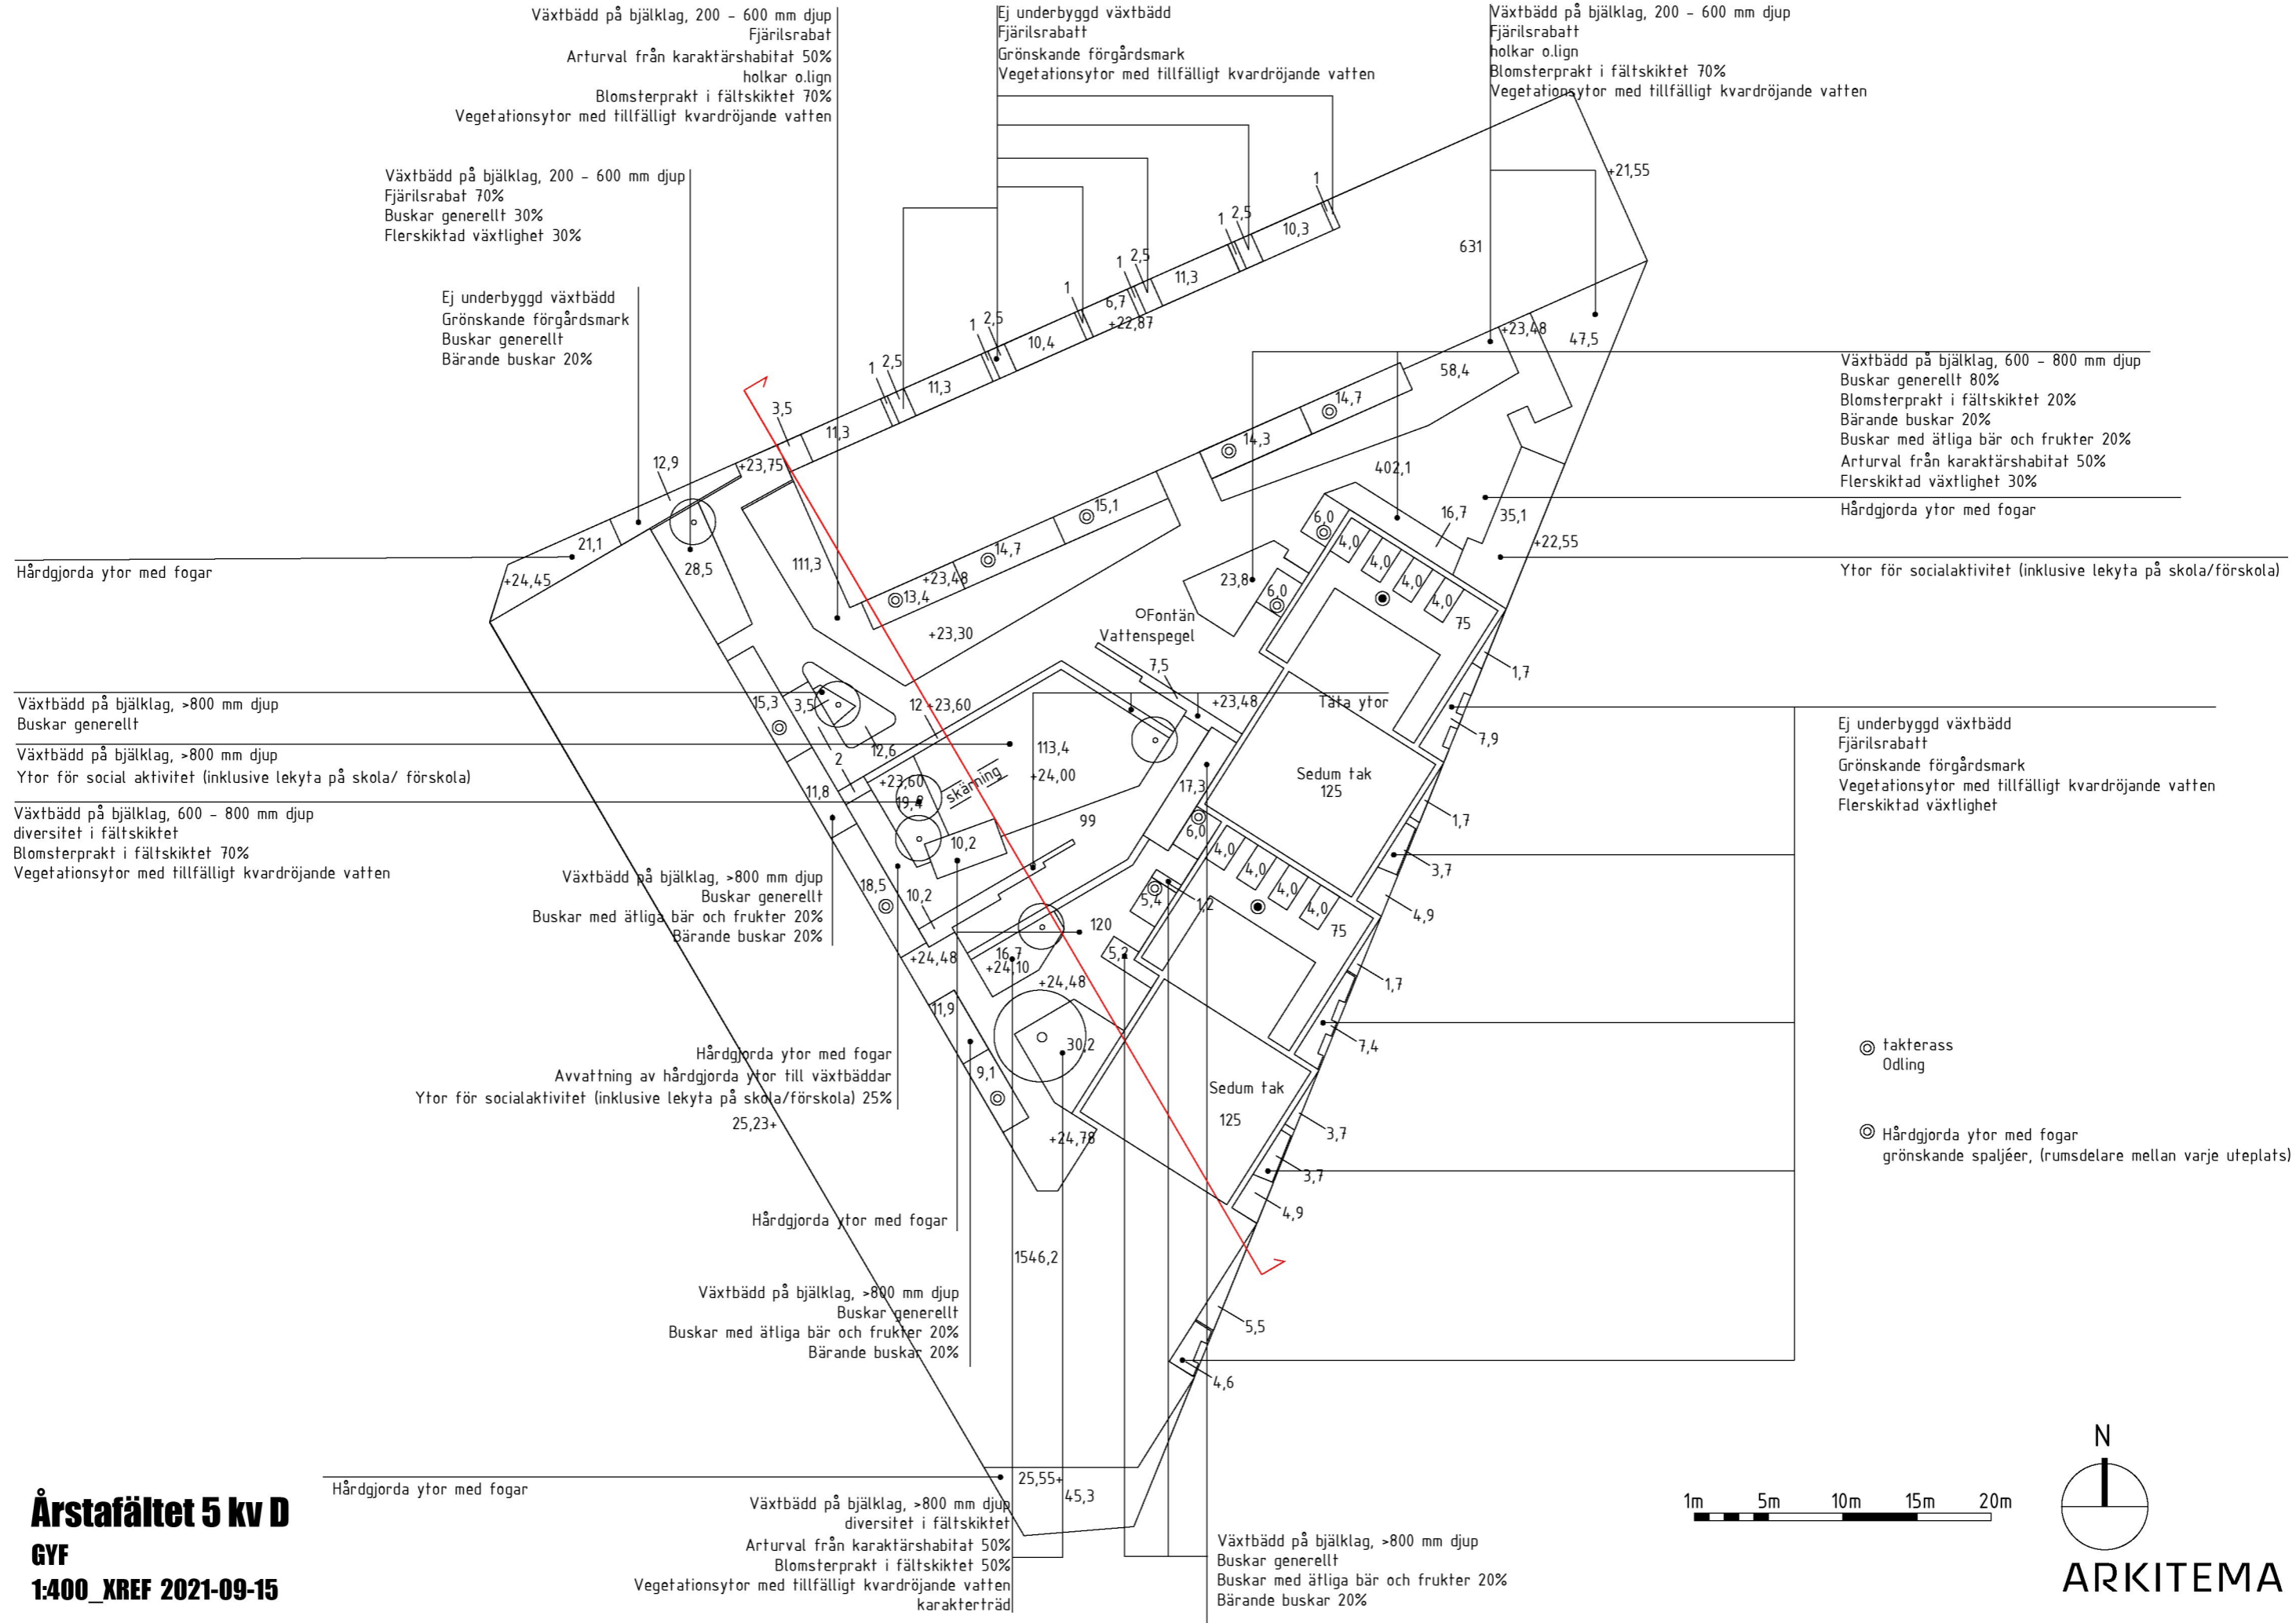


Inkom till Stockholms stadsbyggnadskontor - 2022-03-14, Dnr 2018-14952

Högbädd
Ej underbyggd växtbädd
Fjärilsrabatt
Grönskande förgårdsmark
Vegetationsytor med tillfälligt kvardröjande vatten

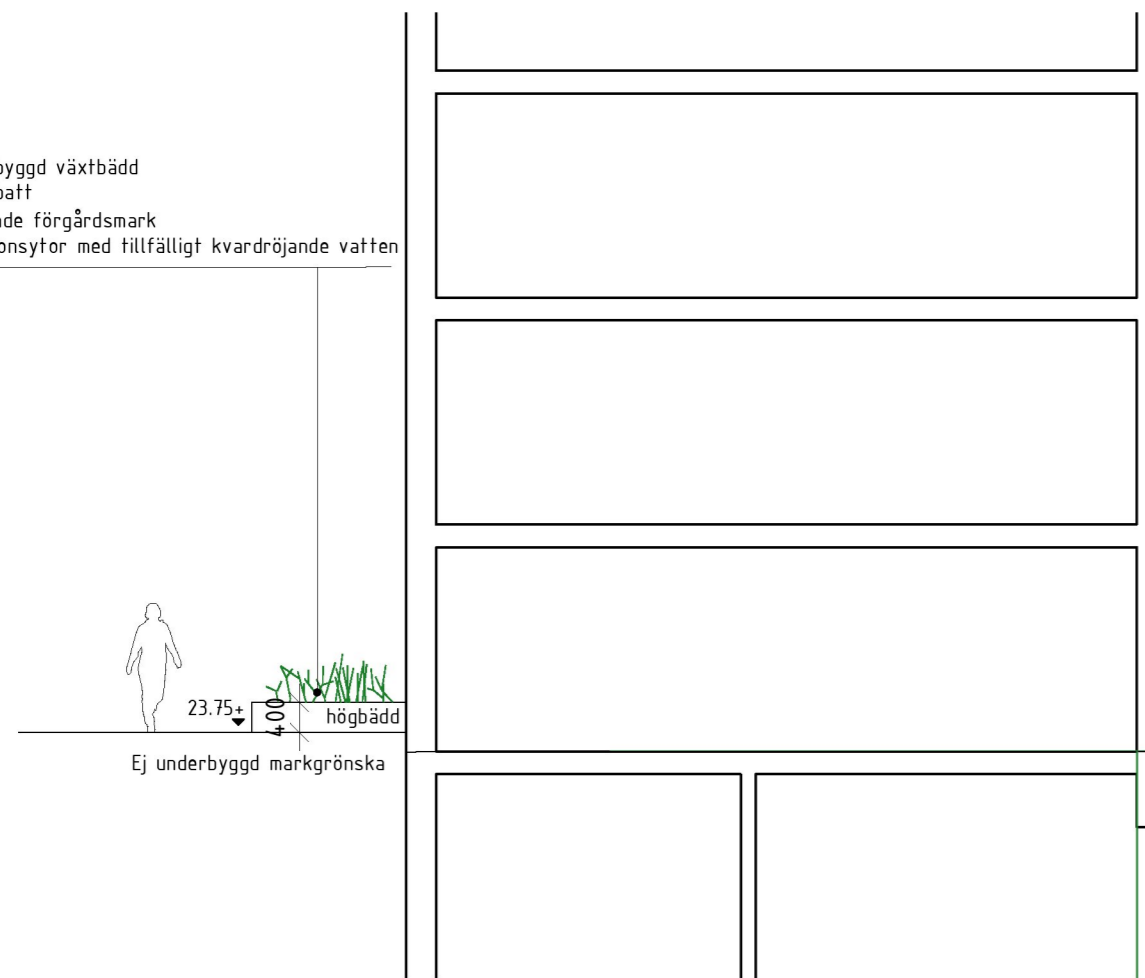


Träträll
Hårdgjorda ytor med fogar
grönskande spaljéer, (rumsdelare mellan varje uteplats)

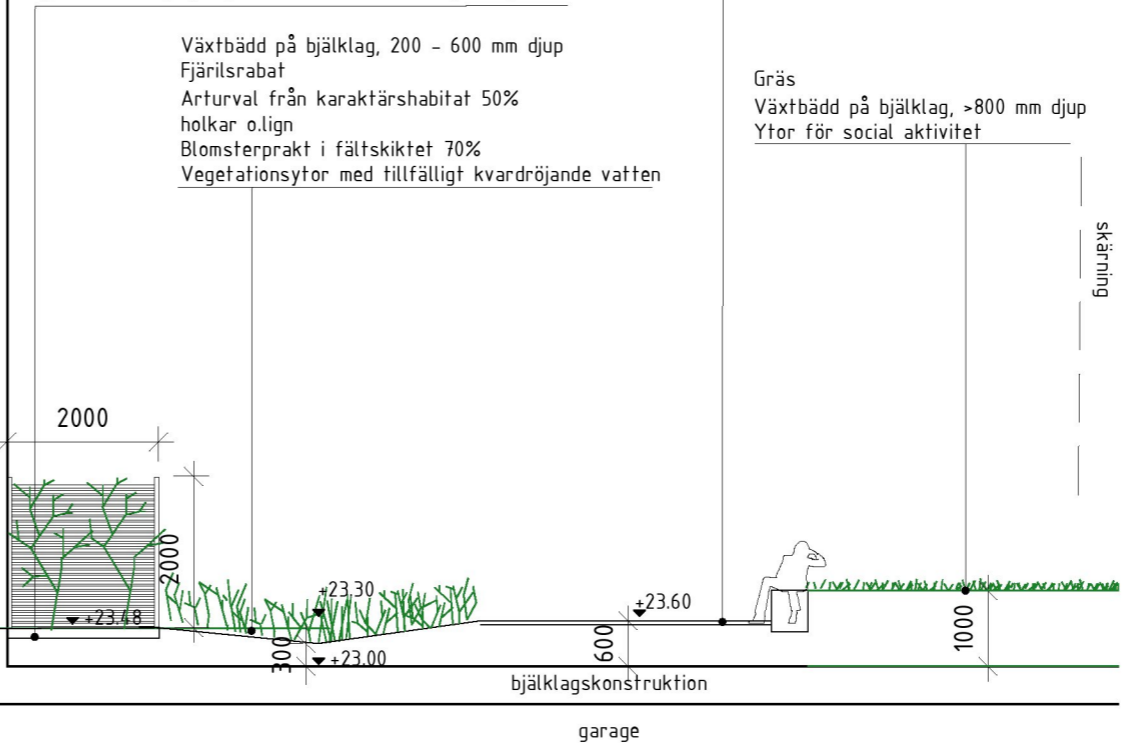

Hårdgjorda ytor med fogar

Gräs
Växtbädd på bjälklag, >800 mm djup
Ytor för social aktivitet


Grillplats
Hårdgjorda ytor med fogar

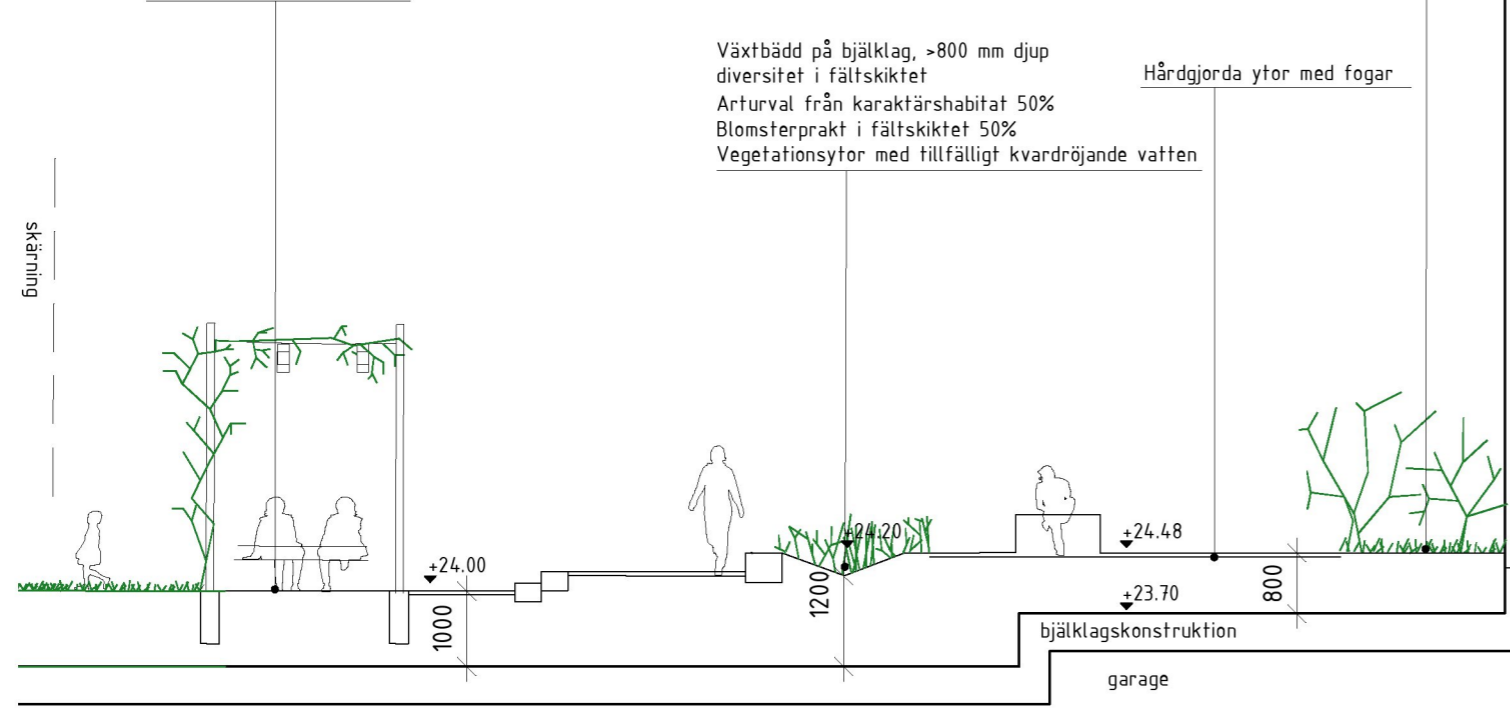


Växtbädd på bjälklag, >800 mm djup
diversitet i fältskiktet
Arturval från karaktärshabitat 50%
Blomsterprakt i fältskiktet 50%
Vegetationsytor med tillfälligt kvardröjande vatten
karakterträd

Växtbädd på bjälklag, >800 mm djup
diversitet i fältskiktet
Arturval från karaktärshabitat 50%
Blomsterprakt i fältskiktet 50%
Vegetationsytor med tillfälligt kvardröjande vatten

Hårdgjorda ytor med fogar

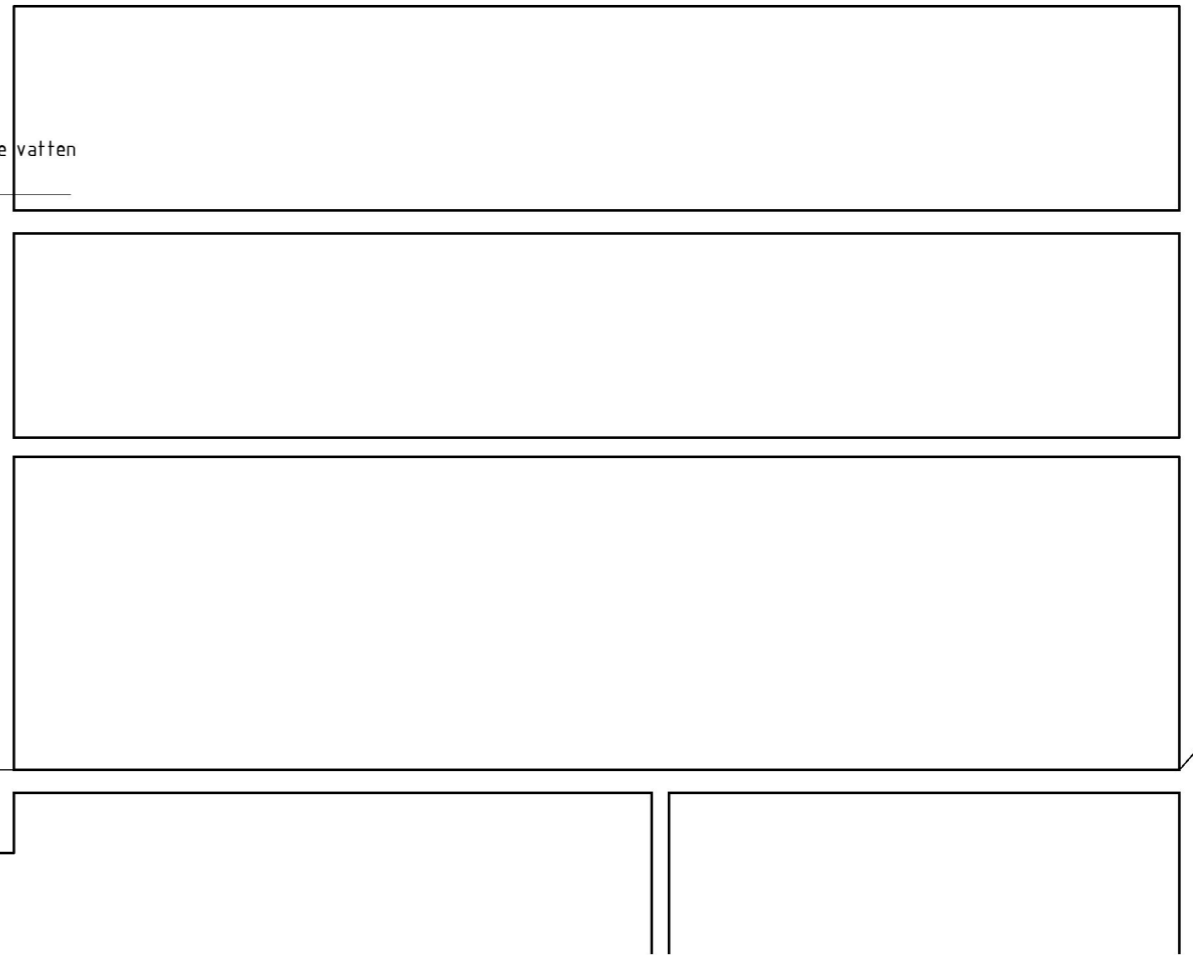

Årstafältet 5 kv D
GYF sektion A
1:100 2021-09-15

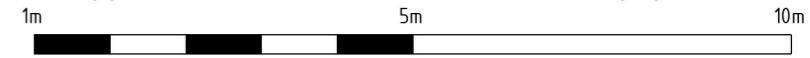

ARKITEMA

PL0: 2021-09-10 11:31 P:\02_PROJECT_SELVIXXXX_ÅRSTAFÄLTET KV D LA02_ARBETSMATERIAL05_AUTOCAD00_MODELFILGYF_SEKTION_D.DWG NICOLAI BÜLOW ROUSTING