


HUS E

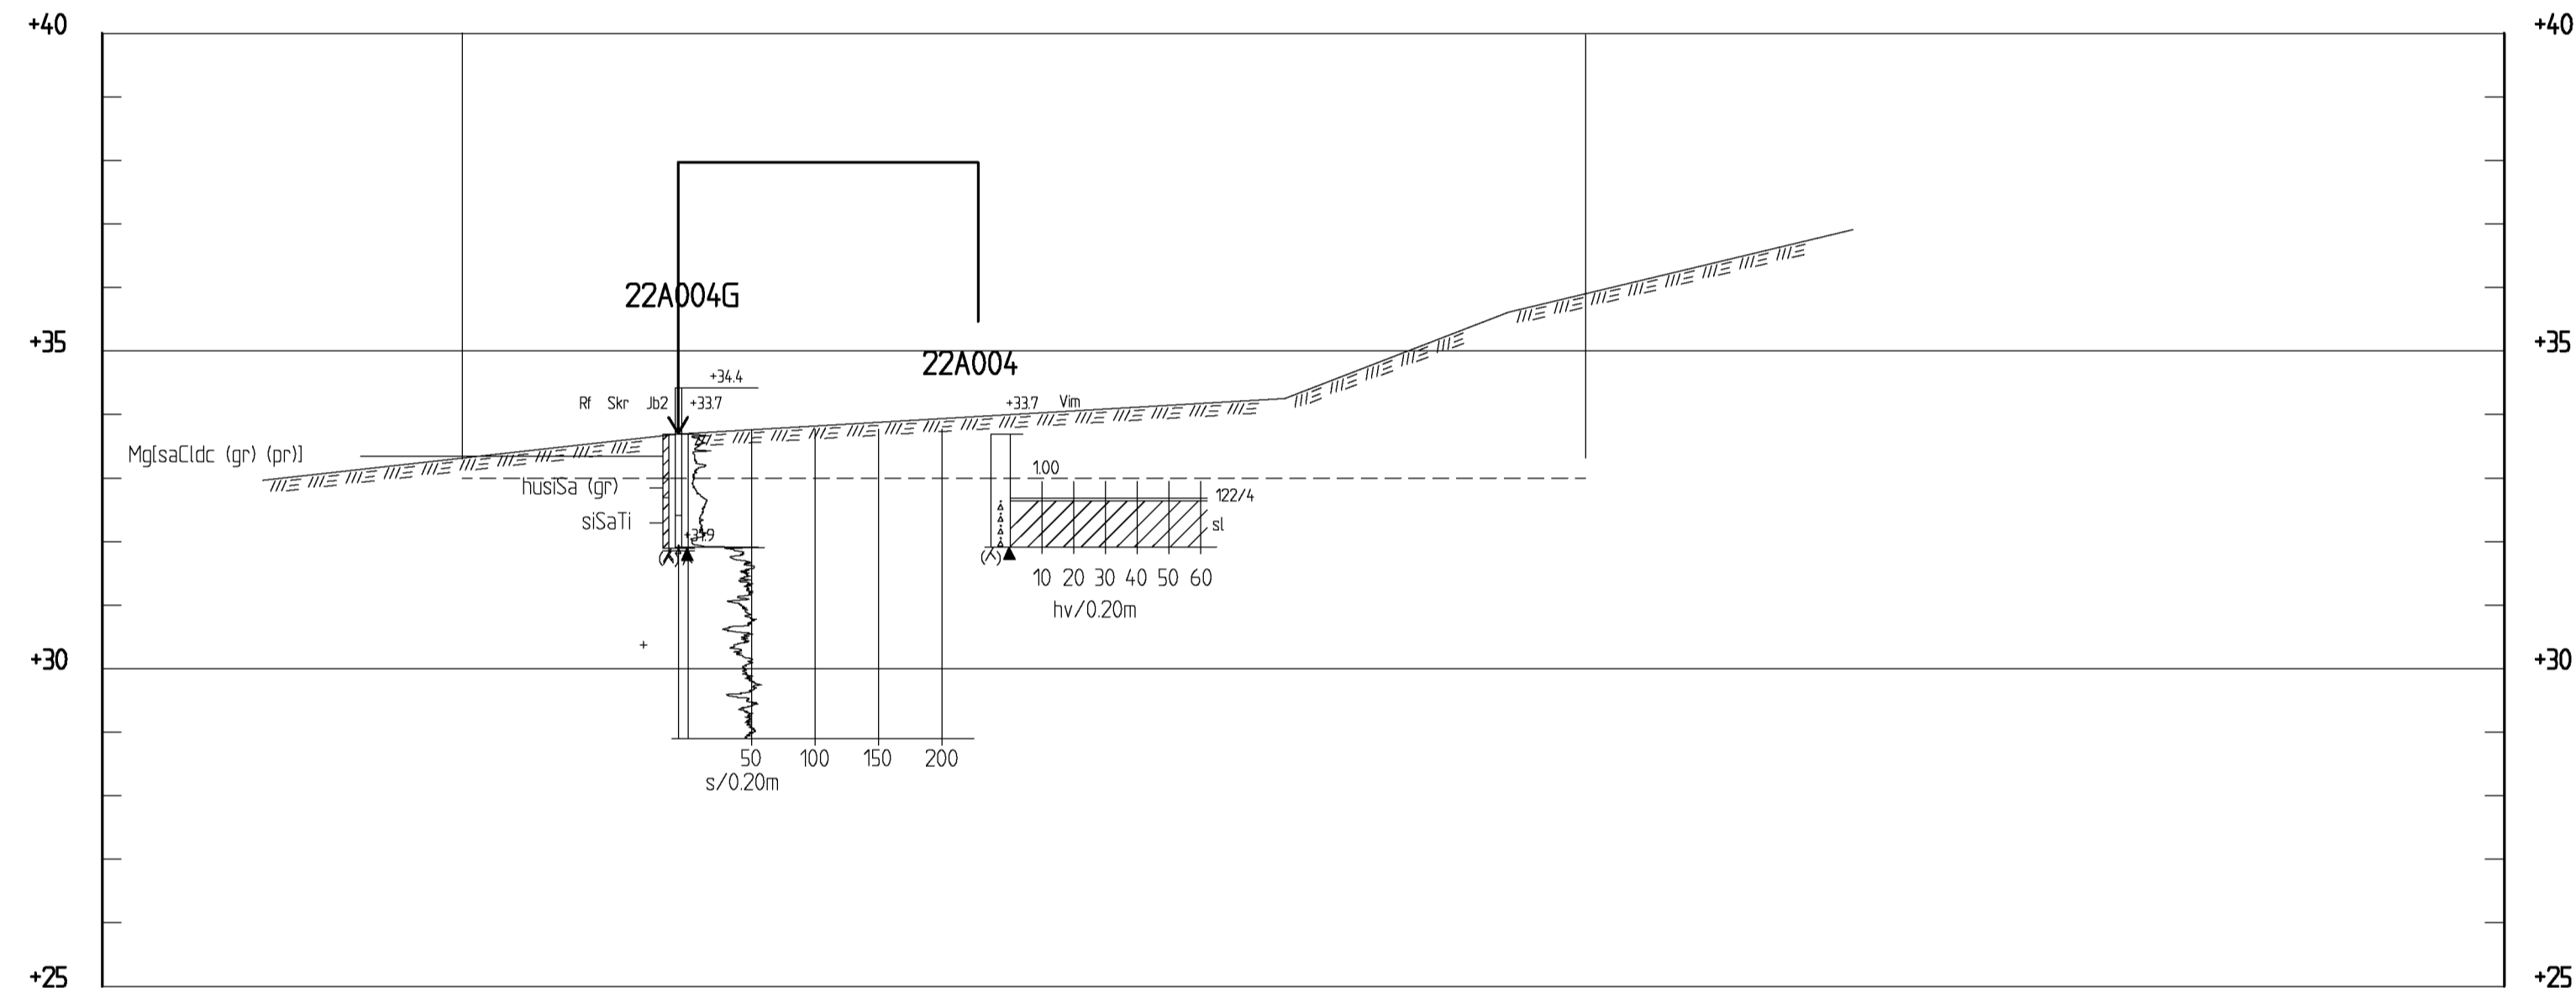


SEKTION A-A
1:100

HUS E



SEKTION C-C
1:100

HUS E

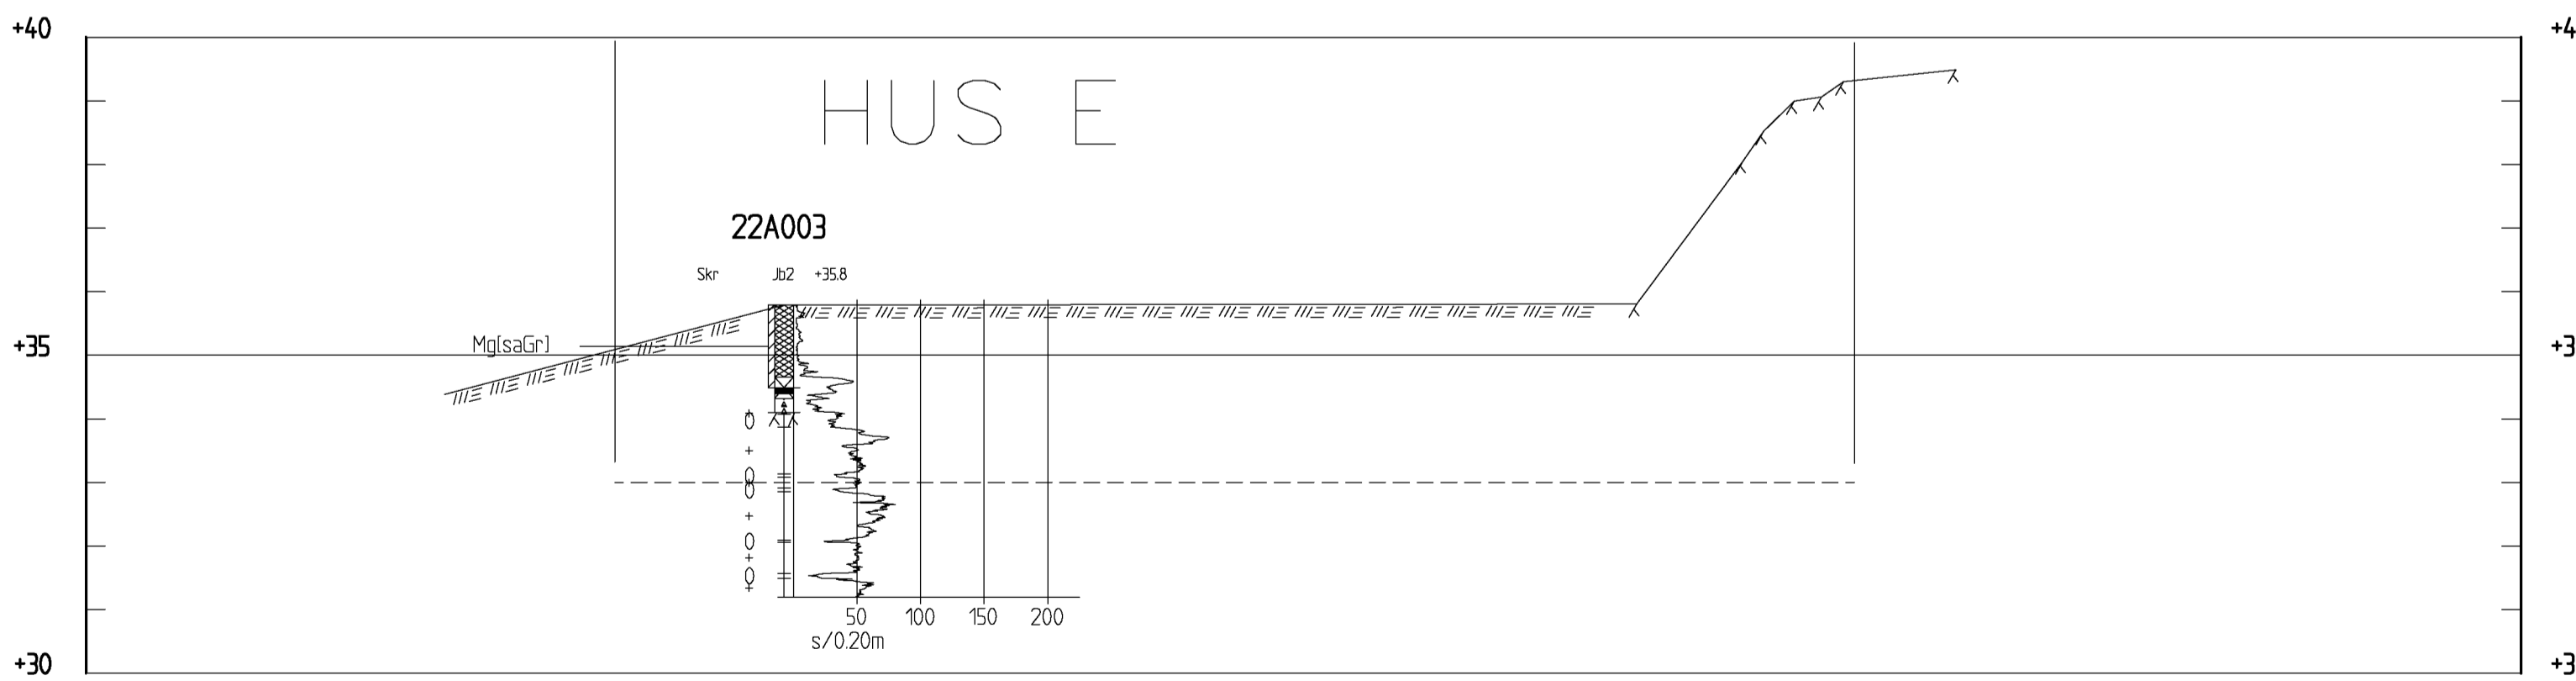

SEKTION D-D
1:100

SEKTION / PROFIL

TECKENFÖRKLARING

FÖR GEOTEKNISKA BETECKNINGAR, SE WWW.SGF.NET, SGF/BGS BETECKNINGSSYSTEM VERSION 2001:2.

- MARKNIVÅ
- BERGNIVÅ
- PLANERAD SCHAFTBOTTEN OCH HUSLIV

NIVÅ FÖR SCHAFTBOTTEN SKA BETRAKTAS SOM OSÄKER.

SONDERINGAR BENÄMNDA 22AXXX ÄR UTFÖRDA AV AFRY ÅR 2022.

KOORDINATSYSTEM

PLAN : SWEREF99 18 00
HÖJD : RH 2000

HÄNVISNINGAR

PLAN:
G-10.1-001

BET	ANT	ÄNDRINGEN AVSER	DATUM	SIGN
PROJEKTERINGSUNDERLAG				

PARADSÄNGEN 1, HÄSSELBY STRAND



UPPDRAG NR 211087	RITAD/KONSTR AV K. MARKDAHL	MARKTEKNISK UNDERSÖKNING GEOTEKNIK STOCKHOLM BROMMA SEKTION A, C, D
DATUM 2022-03-21	HANDLAGGARE KM (GEO)	
ANSVARIG KAJSA MARKDAHL	SKALA (A1) 1:100	NUMMER G-10.2-001
		BET .1