

# FÖRKLARINGAR

## PARADSÄNGEN

36 st befintliga markparkeringar.  
2 st HKP + 8 st nya markparkeringar  
19 st nya parkeringar i garage för hus E.

## SKÄNKRUMMET

30+29 = 59 st befintliga markparkeringar.  
6+11+8 = 25 st nya markparkeringar.

## GALLERIET

22 st befintliga markparkeringar.  
13 st nya markparkeringar.

## SAMMANSTÄLLNING NYA PARKERINGAR


48 st nya markparkeringar varav två är redovisade som HKP.  
19 st nya parkeringar i garage.  
48+19 = 67 st nya parkeringsplatser.


## PARADSÄNGEN - CYKELTAL

100 cyklar i befintliga husen  
Hus A - 25 platser  
Hus B - 40 platser  
Hus C - 30 platser  
Hus D - 5 platser  
**Totalt: 100 platser**

40 cyklar på befintliga gården  
230 cyklar i hus F  
17 cyklar vid entréer hus F och hus E

Totalt: 387 platser (behovet är 366 platser)

<b>BSL</b> BRANDSKYDDSLAGET		<b>BILAGA A</b> BRANDSKYDDSSKISS
UPPDRAGSNR 506 855	UPPDRAG Paradsäng 1	HANDLÄGGARE KAe
DATUM 2022-06-29	SKISS BR01	INTERNKONTROLL LSs
FÖRKLARINGAR		
		Räddningsväg

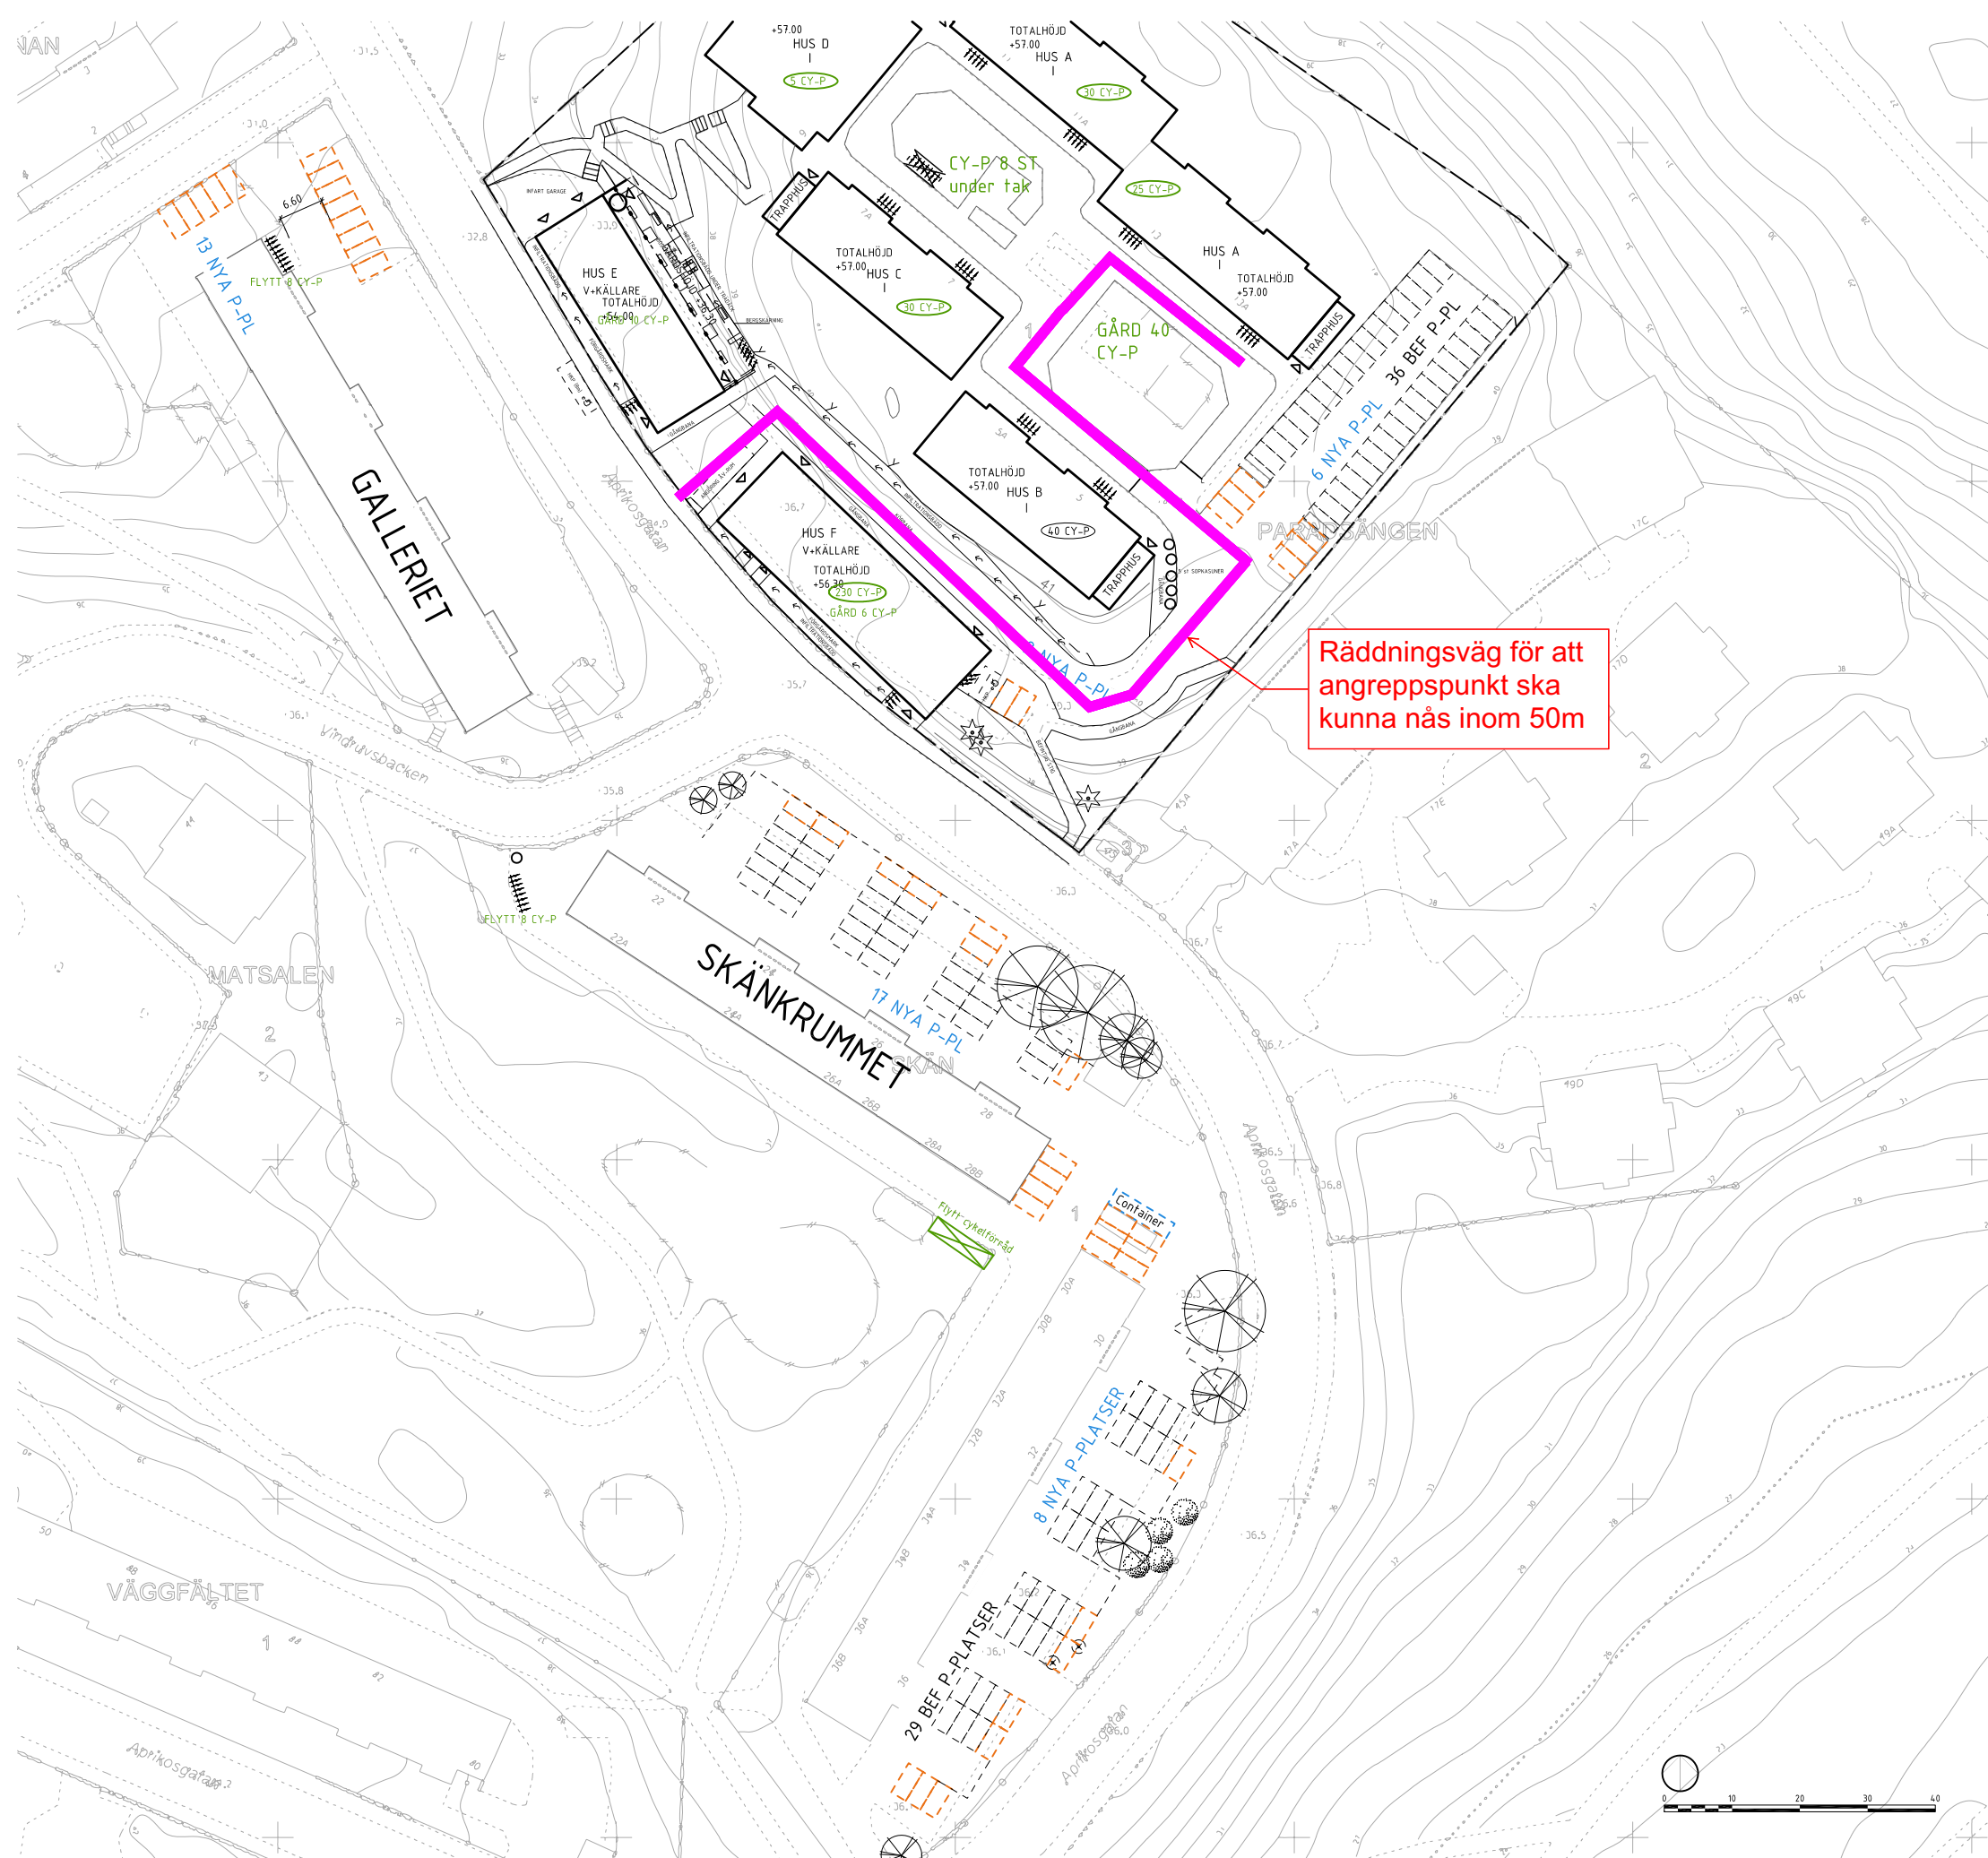

Räddningsväg för att angreppspunkt ska kunna nås inom 50m

