

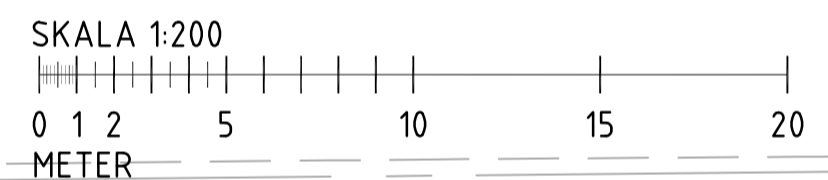


PARKVÄG VÄST

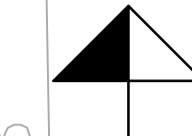

PLAN 1:200

KOORDINATSYSTEM:
PLAN: SWEREF 99
HÖJD: RH00

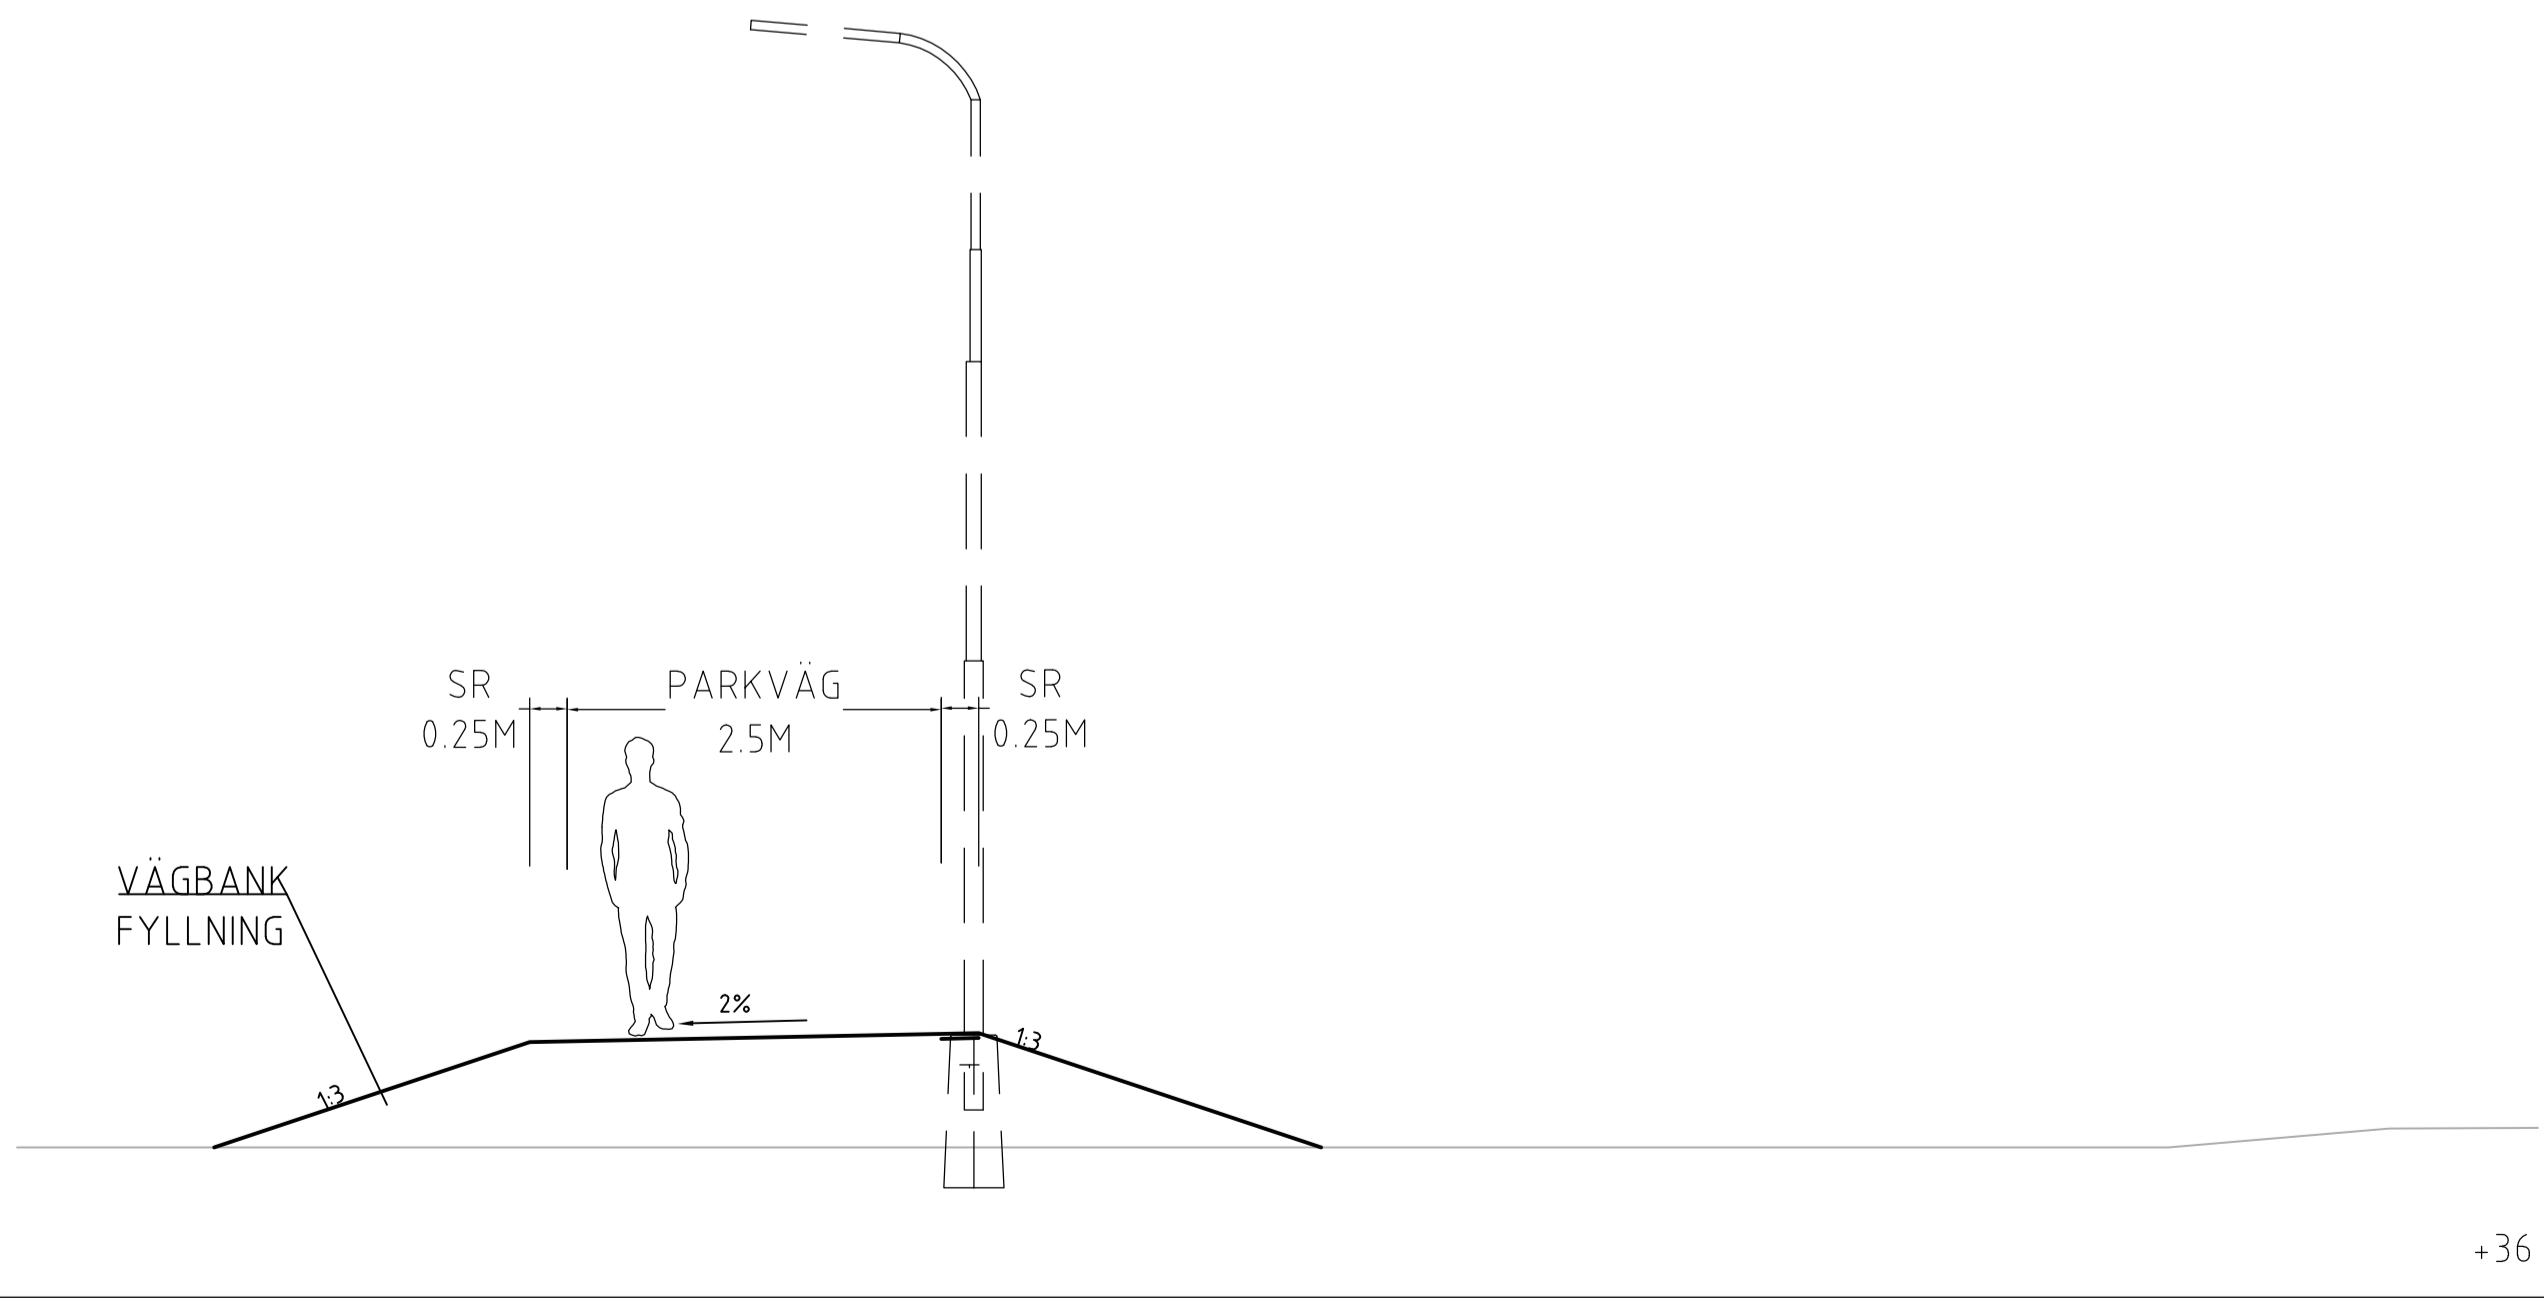

SEKION 1:50

GRANSKNINGSSTATUS	
HANDLING 2023-05-17	
DATUM	ANDRINGS-PM
PROJEKTNAMN KV. PULKAN	
PROJEKTLEDARE	PROJEKTNUMMER
 	
SKAPAD AV RITA MOSAVAT	UPPDRAGSNUMMER 1320065027
INNEHÅLL 1 VÄSTERTORPSVÄGEN INNEHÅLL 2 PARKVÄG VÄST REDOVISNING PLAN OCH SEKTION ANSVÄRIG PART GATA DOKUMENTBETECKNING	
SKALA	FORMAT A1
	ANDR BET