FÖRKLARINGAR

FÖRESKRIFTER

HÄNVISNINGAR

ENLIGT RITNING ?????

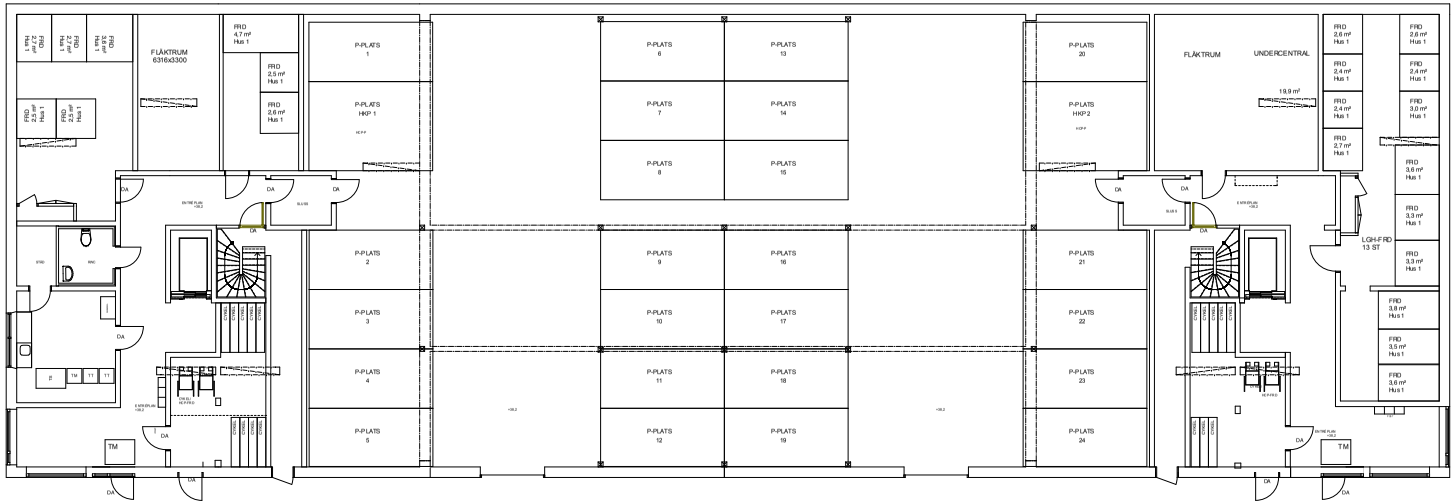

ARBETSKOPIA

Garage

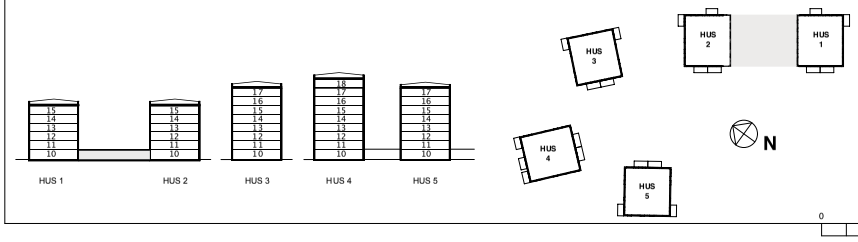

SKALA 1:100

0 10 M

BET	ANT	ÄNDRINGEN AVSER	DATUM	SIGN
		~~BYGGLOV~~		

ebab

BLOMSTER FONDEN

A ÅWL FOLKUNGAGATAN 92B 116 22 STOCKHOLM TEL 08 - 555786 00

K

V

E

L

PL EBAB TRÄDSKOLEVÄGEN 17 121 07 STOCKHOLM - GLÖDEN TEL 08 - 600820 00

UPPDRAG NR | RITAD / KONSTRUERAD AV | UPPDRAGSANSVARIG

Jacob Haas

DATUM 2015-02-05 | GODKÄND AV | HANDLÄGGARE Mari Johansson

Blomsterfonden
LISEBERG, STOCKHOLM

Garage

SKALA A1 1:100
SKALA A3 1:200

NUMMER A-40.1-0011

BET

RH00, SWEREF 99

Bilaga 2