


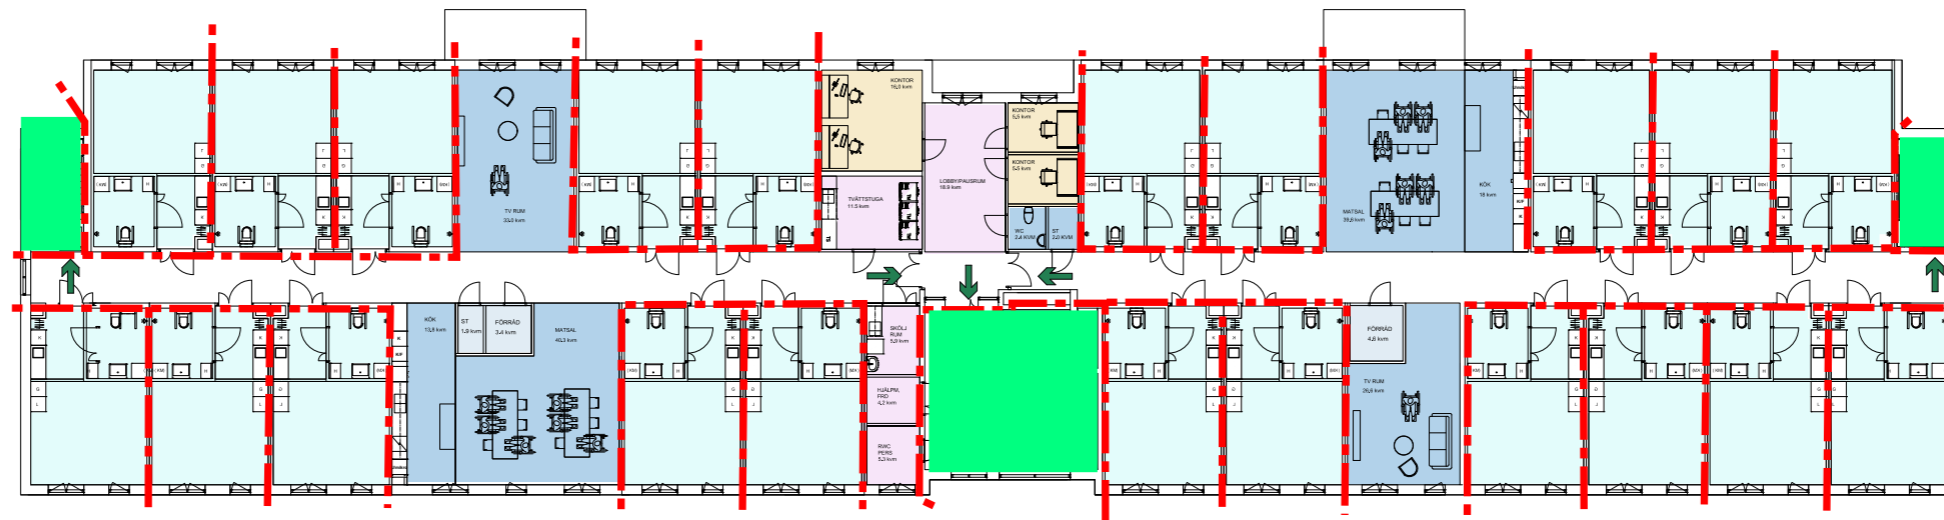


Normalplan



TECKENFÖRKLARING

-  Brandcellsgräns EI60
-  Utrymningsriktning
-  Utrymningsväg

BRANDSKYDDSSKISS

BILAGA A
Liseberg Äldreboende

BSL

BRANDSKYDDSLAGET

LUPPORDERNUMMER
514072

HANDLAGGARE
KAE


Intensivbolaget
LSS

DATUM
2025-09-25

PLAN

ÖVRIGT

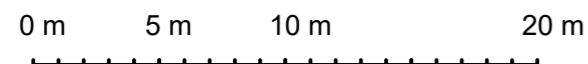


Dessa skisser skall läsas tillsammans med aktuell brandskyddsbeskrivning. Skisserna är avsedda som stöd till brandskyddsbeskrivningen och illustrerar inte alla funktioner avseende brandskydd. Dessa skisser får inte betraktas som detaljerade konstruktionsritningar. Eventuella brandcellsgränser för installationschassi är ej redovisade. Om inte annat anges i brandskyddsbeskrivningen skall brandcellsgränser gå mellan bjälklag. Om inget annat anges i brandskyddsbeskrivningen skall brandcellsgränser tillämpas från båda sidorna.



Entréplan



TECKENFÖRKLARING

-  Brandcellsgräns EI60
-  Utrymningsriktning
-  Utrymningsväg

BRANDSKYDDSSKISS


BILAGA A
Liseberg Äldreboende

BSL


BRANDSKYDDSLAGET

UPPRORGSNUMMER 514072	HANDLAGGARE KAE	Intensivkontrollant LSS
DATUM 2025-09-25	PLAN	

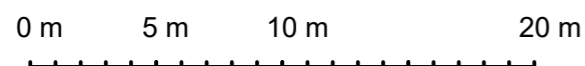


ÖVRIGT
Dessa skisser skall läsas tillsammans med aktuell brandskyddsbeskrivning. Skisserna är avsedda som stöd till brandskyddsbeskrivningen och illustrerar inte alla funktioner avseende brandskydd. Dessa skisser får inte betraktas som detaljerade konstruktionsritningar. Eventuella brandcellsgränser för installationschaikt är ej redovisade. Om inte annat anges i brandskyddsbeskrivningen skall brandcellsgränser gå mellan bjälklag. Om inget annat anges i brandskyddsbeskrivningen skall brandcellsgränser tillämpas från båda sidorna.

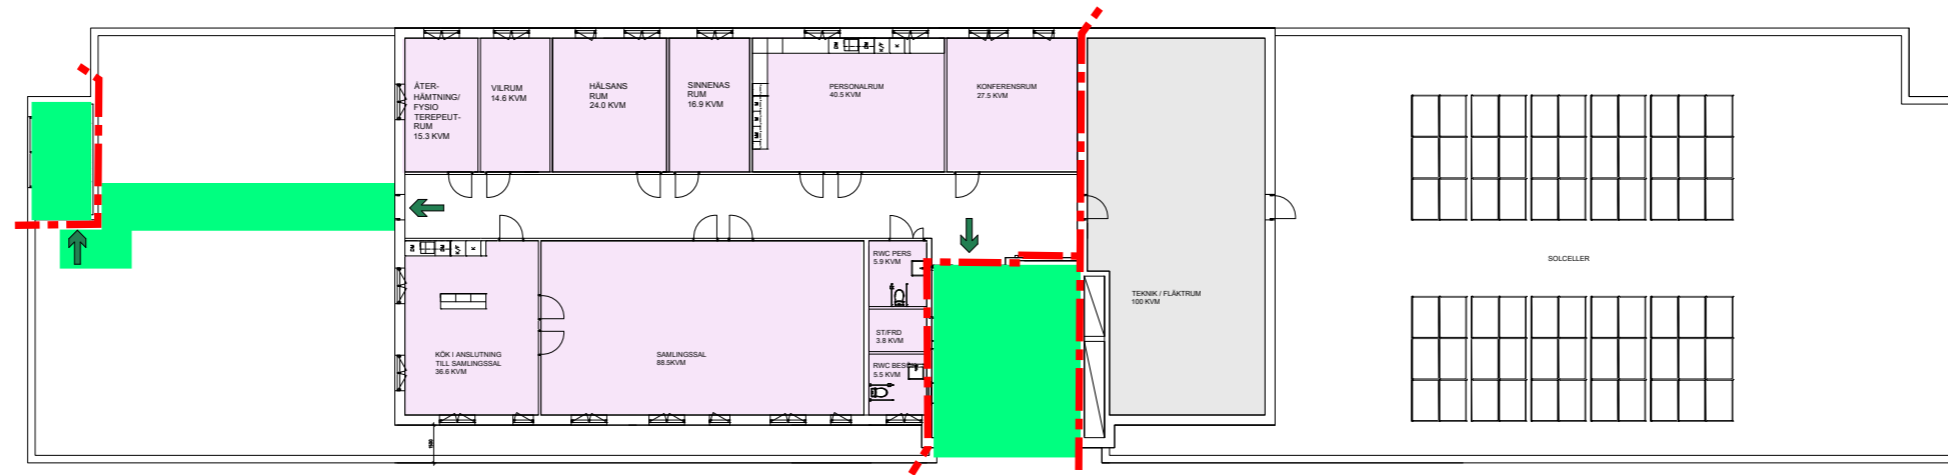

Översta plan



TECKENFÖRKLARING

-  Brandcellsgräns EI60
-  Utrymningsriktning
-  Utrymningsväg

BRANDSKYDDSSKISS

BILAGA A

Liseberg Äldreboende

BSL

BRANDSKYDDSLAGET

UPPDRAGSNUMMER 514072	HANDLÄGGARE KAE	Interkonbollent LSS
DATUM 2025-09-25	PLAN	

ÖVRIGT
Dessa skisser skall läsas tillsammans med aktuell brandskyddsbeskrivning. Skisserna är avsedda som stöd till brandskyddsbeskrivningen och illustrerar inte alla funktioner avseende brandskydd. Dessa skisser får inte betraktas som detaljerade konstruktionsritningar.
Eventuella brandcellsgränser för installationsschakt är ej redovisade. Om inte annat anges i brandskyddsbeskrivningen skall brandcellsgränser gå mellan bjälklag. Om inget annat anges i brandskyddsbeskrivningen skall brandcellsgränser tillämpas från båda sidorna.

