


# BREMEN 3


## PLAN 01 1:500

# UTRYMNING BREMEN 3

→ Utrymning

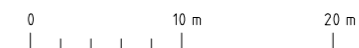


BREMEN 3  
PLAN 02 1:500

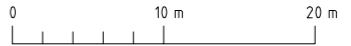



Inkom till Stockholms stadsbyggnadskontor - 2025-12-19, Dnr 2023-04410

BREMEN 3  
PLAN 03 1:500

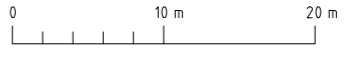

Inkom till Stockholms stadsbyggnadskontor - 2025-12-19, Dnr 2023-04410

BREMEN 3  
PLAN 06 1:500

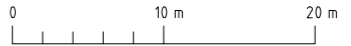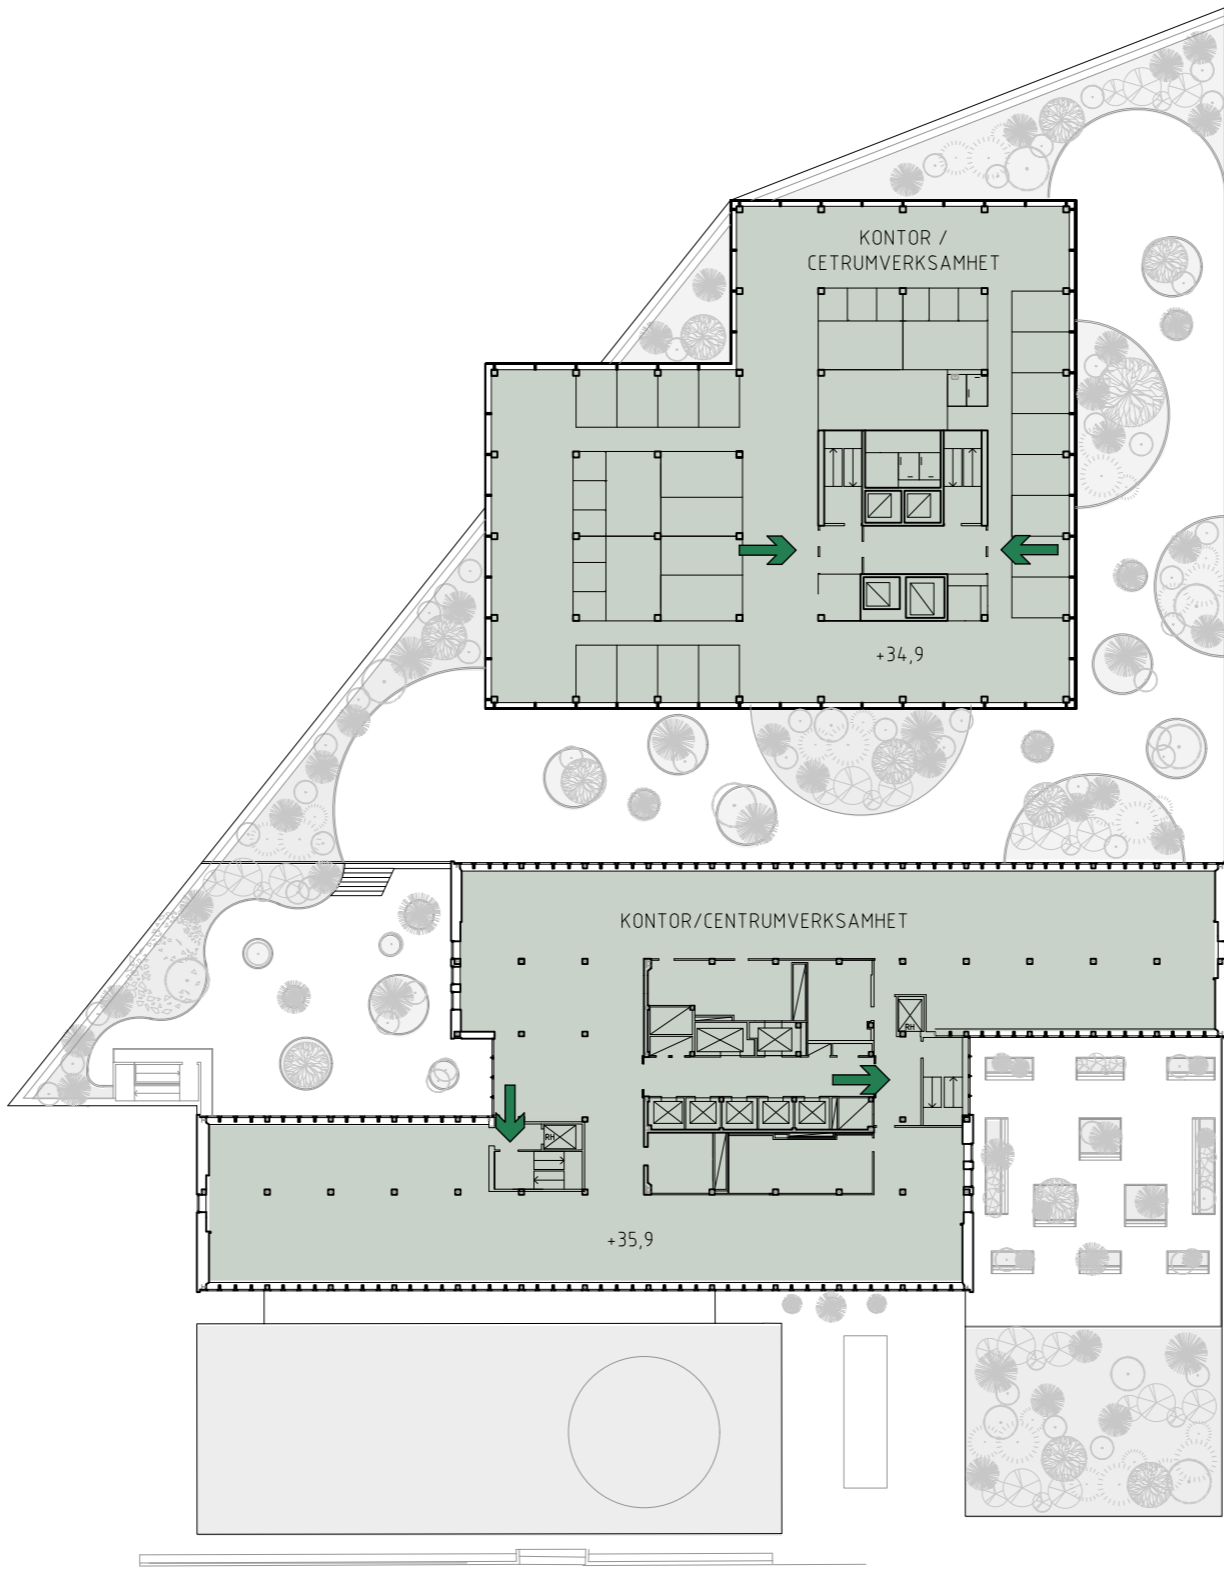

Inkom till Stockholms stadsbyggnadskontor - 2025-12-19, Dnr 2023-04410

