
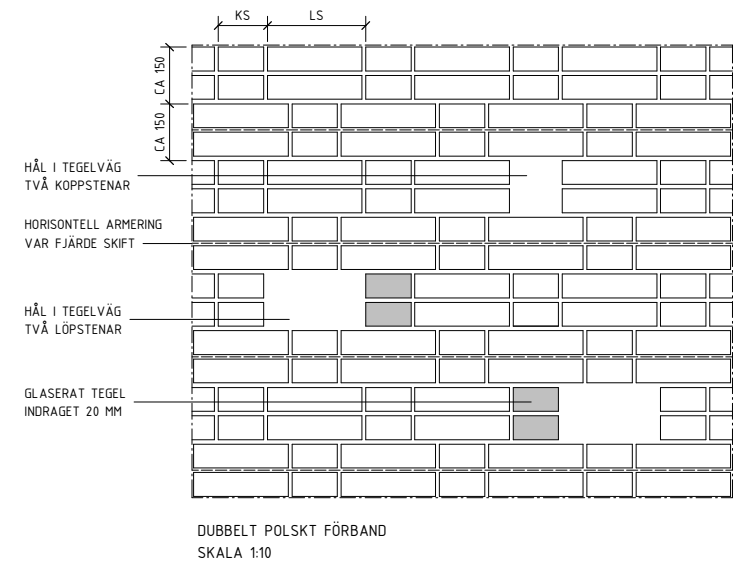


**TEGELMÖNSTER FASAD MOT NORR**  
SKALA 1 : 25

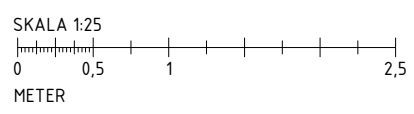

**FÖRKLARINGAR OCH FÖRESKRIFTER**


MÅTT I MILLIMETER  
TEGELFORMAT 250x120x62 MM  
MURBRUK CA 12 MM

DUBBELT POLSKT FÖRBAND ENLIGT FIGUR  
RÖTT TEGEL I TRÄDSTAM UDRAGET 20 MM  
GLASERAT TEGEL INDRAGET 20 MM

KS = KOPPSTEN CA 135 INKL MURBRUK  
LS = LÖPPSTEN CA 260 INKL MURBRUK

**HÄNVISNINGAR**

KULÖRER:  
TRÄDSTAM I RÖTT TEGEL UDRAGET 20MM  
ÖVRIGT I MÖRKGRÅTT TEGEL  
T7 GLASERAT GULT TEGEL, KULÖR NCS S 0570-Y10R  
T8 GLASERAT GRÖNT TEGEL, KULÖR NCS S 1070-G10Y  
T9 GLASERAT ORANGE TEGEL, KULÖR NCS S 0585-Y50R

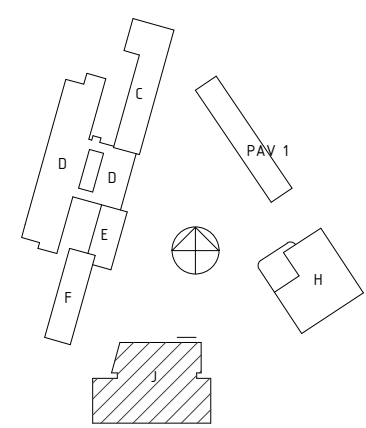

URSPRUNGLIG ARKITEKT: UDDÉN & WÄHLSTRÖM ARK.KONTOR	BET	ANDRINGEN AVSER	SIGN	DATUM
<input checked="" type="checkbox"/> HMXW ARKITEKTER 08-556 97 400 BYGGNADSTEKNISKA BYRÅN 010-161 10 00 VVS KONSTRUKTIONER 0270-42 66 60 PROJEKTENGAGEMANG 010-516 00 00 WSP 010-722 50 00	<b>SLÄTTGÅRDSSKOLAN</b> FASTIGHETSNUMMER 1570 KV BARNAVÄNNERNA 1 HUS J DETALJER OM- OCH NYBYGGNAD AV SKOLA DETALJRITNING			
RITAD/KONSTR. AV MH/SP	HANDLÄGGARE EGW	ARBETSNUMMER	RITINGSNUMMER	BET
DATUM 2019-06-01	ANSVARIG PW	51903	1570-A-40-6-J003	

- ▶ RELATIONSRTNING
- ▶ BYGGHANDLING
- ▶ FÖRFRÅGNINGSUNDERLAG
- ▶ FÖRSLAGSHANDLING
- ▶ BYGGLOVSRITNING
- ▶ FÖRHANDSKOPIA