


FÖRKLARINGAR OCH FÖRESKRIFTER


MÅTT I MM

HÄNVISNINGAR



KULÖR ENLIGT UTV KULÖR- OCH MATERIAL BESKRIVNING

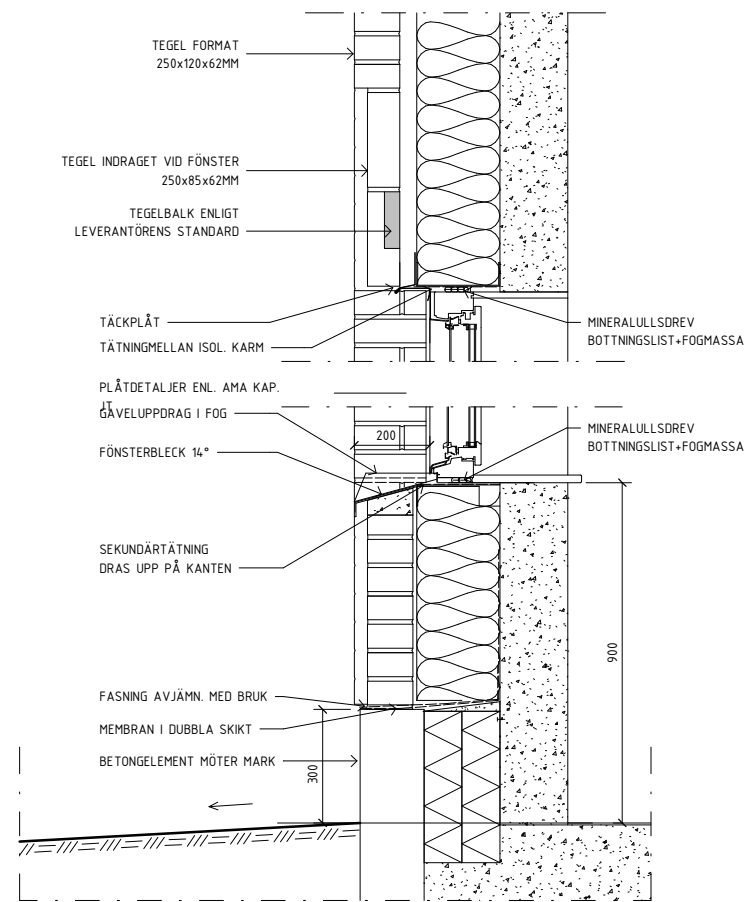


TYPSSNITT LÅNGSIDA FÖNSTER

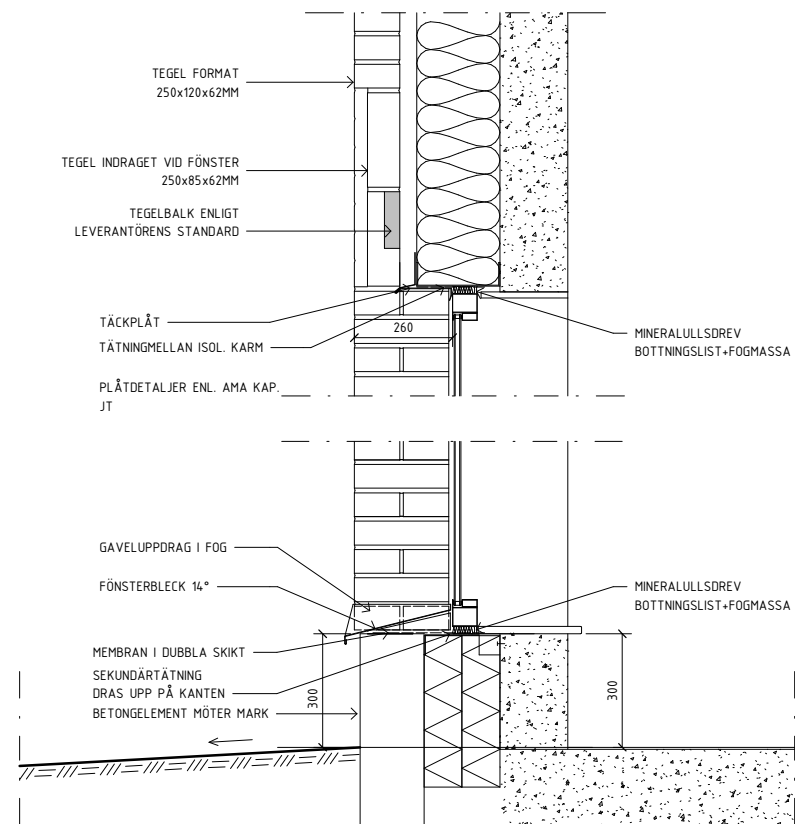


TYPSSNITT LÅNGSIDA METALLPARTI

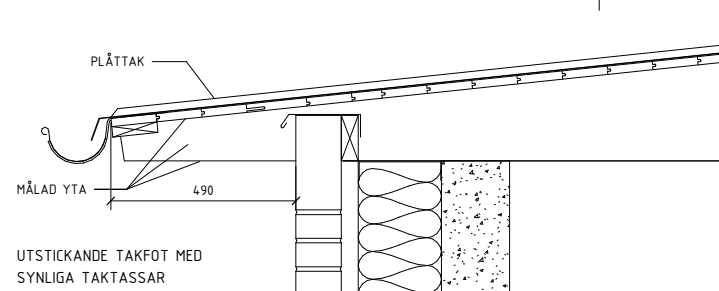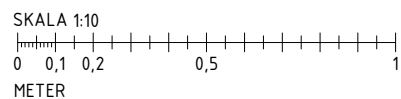


DETALJ TAKFOT

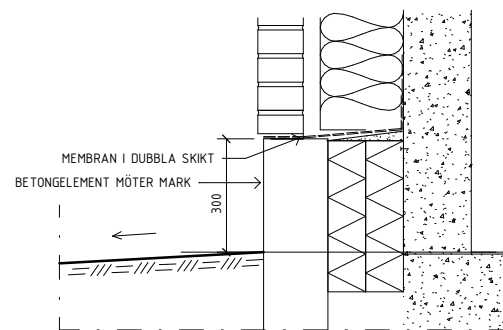

TYPSSNITT LÅNGSIDA

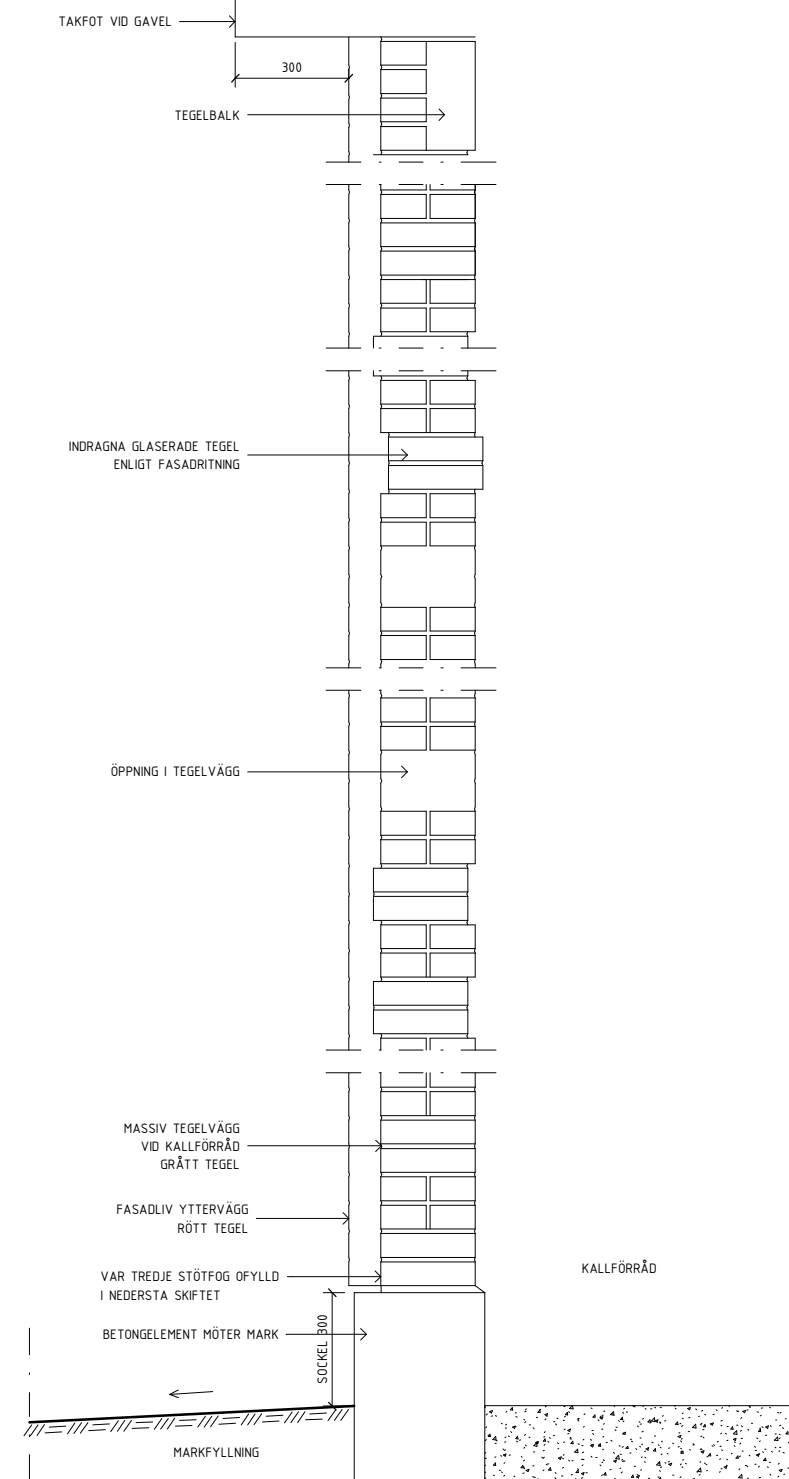

TYPSSNITT KALLFÖRRÅD I GAVEL

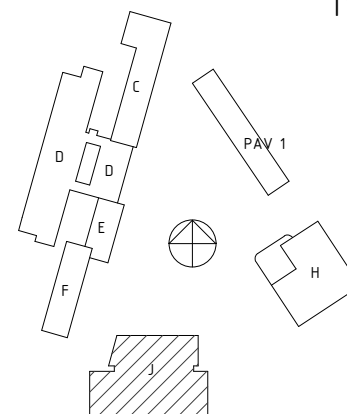

RELATIONSRTNING	URSPRUNGLIG ARKITEKT: UDDÉN & WÅHLSTRÖM ARK. KONTOR	BET	ANDRINGEN AVSER	SIGN	DATUM
BYGGHANDLING	HMWV ARKITEKTER 08-556 97 400				
FÖRFRÅGNINGSUNDERLAG	BYGGNADSTEKNISKA BYRÅN 010-161 10 00				
FÖRSLAGSHANDLING	VVS KONSTRUKTIONER 0270-42 66 60				
BYGGLOVSRITNING	PROJEKTENGAGEMANG 010-516 00 00				
FÖRHANDSKOPIA	WSP 010-722 50 00				
	RITAD/KONSTR. AV MH/SP	HANDLÄGGARE EGV			
	DATUM 2019-06-01	ANSVARIG PW			

SLÄTTGÅRDSSKOLAN					
FASTIGHETSNUMMER 1570					
KV BARNAVÄNNERNA 1					
HUS J					
DETALJER					
OM- OCH NYBYGGNAD AV SKOLA					
DETALJRITNING					
SKALA (A1) 1:10					
ARBETSNUMMER 51903	RITNINGNUMMER 1570-A-40-6-J001				